ANEJO 23: EXPROPIACIONES E INDEMNIZACIONES

INDICE

1.- MEMORIA 2
1.1.- OBJETO DEL PRESENTE ANEJO 2
1.2.- DESCRIPCIÓN DE LAS OBRAS 2
1.3.- AFECCIONES 4
1.3.1.- Expropiación / ocupación y zonas de reserva. *5*
1.3.2.- Imposición de servidumbres *10*
1.3.3.- Ocupación temporal *10*
1.3.4.- Otras afecciones y elementos valorables *11*
1.3.5.- Resumen de las superficies a expropiar-ocupar *11*
1.4.- PLANOS PARCELARIOS 11
1.5.- CRITERIOS DE PERITACIÓN Y VALORACIÓN DE LOS BIENES Y DERECHOS AFECTADOS 12
1.5.1.- Metodología *12*
1.5.2.- Precios unitarios *16*
1.5.3.- Valoración de los bienes y derechos afectados *16*
2.- BIENES Y DERECHOS AFECTADOS 16
2.1.- DETERMINACIÓN DE LOS BIENES Y DERECHOS AFECTADOS 16
2.2.- RELACIÓN CONCRETA E INDIVIDUALIZADA DE LOS BIENES Y DERECHOS AFECTADOS POR MUNICIPIOS 17
2.2.1.- Bienes y derechos afectados *17*
2.2.2.- Superficies de ocupación. Nuevas parcelas afectadas *17*
3.- PLANOS DE EXPROPIACIÓN 28
4.- FICHAS INDIVIDUALIZADAS DE FINCAS, CONSTRUCCIONES Y SERVICIOS AFECTADOS
FICHAS DE PARCELAS AFECTADAS
FICHAS DE CONSTRUCCIONES AFECTADAS
FICHAS DE SERVICIOS AFECTADOS

APÉNDICE Nº 1. OFICIO DE LA DEMARCACIÓN DE COSTAS ANDALUCÍA-ATLÁNTICO

ANEJO 23: EXPROPIACIONES E INDEMNIZACIONES

1.- MEMORIA

1.1.- OBJETO DEL PRESENTE ANEJO

La finalidad del presente anejo es doble, en primer lugar ha de servir para poder ajustarse a los requisitos necesarios que ineludiblemente debe reunir todo proyecto para cumplimentar el trámite de su aprobación por la Dirección General de Carreteras, de conformidad con la legislación vigente y, en segundo lugar, igualmente debe servir de base de partida para la incoación y subsiguiente tramitación del expediente de expropiación por el Servicio de Expropiaciones correspondiente, de los bienes y derechos afectados por la ejecución de las obras contenidas en el proyecto de referencia.

De acuerdo con la OC 22/07 sobre Instrucciones complementarias para tramitación de proyectos, para adelantar el inicio del expediente expropiatorio, una vez redactado el correspondiente Proyecto de Trazado, y aprobado provisionalmente, se someterá al trámite de información pública previsto en el artículo 19.1 de la Ley de Expropiación Forzosa, incluyendo la relación individualizada de bienes y derechos afectados.

Por consiguiente, dicho anejo tiene la finalidad de definir, con toda la precisión posible, los terrenos que son estrictamente necesarios para la correcta ejecución de las obras contempladas en el mismo.

1.2.- DESCRIPCIÓN DE LAS OBRAS

El “Proyecto de construcción: Mejora de seguridad vial. Acondicionamiento del enlace de tres caminos. Carreteras A-4, A-48 y CA-33. Provincia de Cádiz”, pretende dar solución al enlace de Tres Caminos situado entre las carreteras A-4, A-48 y CA-33, en los términos municipales de Puerto Real y Chiclana de la Frontera, al Oeste de la provincia de Cádiz y muy cerca de su capital.

En la actualidad, y después de la duplicación de la carretera A-4 (Barrio de Jarana), el enlace de Tres Caminos ha quedado obsoleto y escaso de capacidad, con lo que se convierte en un cuello de botella para el importante tráfico existente en la zona. Especialmente problemáticos, sobre todo fines de semana y en época estival, son los movimientos San Fernando-Chiclana y Chiclana-Sevilla.

Hay que tener en cuenta que las carreteras comunicadas con el enlace son todas autovías, la A-4, CA-33 y la A-48, presentan calzadas separadas y dos carriles por sentido, y que los ramales que las conectan formando el enlace presentan únicamente un carril por sentido.

Las carreteras A-48 y CA-33 son vías de gran capacidad con 2 carriles por sentido, y sus itinerarios se encuentran en continuidad, mientras que la A-4 cuenta igualmente con dos calzadas de dos carriles, que se separan bifurcándose uno de ellos dirección Polígono de Tres Caminos y el otro dirección Chiclana, mediante un lazo. Precisamente, resulta muy problemático actualmente el lazo Sevilla-Chiclana, de escasísima capacidad para el volumen de tráfico que soporta. Se trata de un movimiento constreñido entre el ramal San Fernando-Puerto Real, y la curva de la autovía A-48 Chiclana-San Fernando, por lo que el radio actual es mínimo, unos 50 metros y de gran desarrollo.

Igualmente, la plataforma de la A-48 presenta una densidad de tráfico muy considerable, con dos calzadas de dos carriles por sentido, que de la misma forma tiene dificultades en cuanto a niveles de servicio y densidad de circulación.

Por tanto, con las recientes obras de duplicación de la A-4 el enlace de Tres Caminos ha quedado sobrecargado, con posibilidad de fuertes retenciones y bruscas reducciones de velocidad en la entrada de la A-4 al actual enlace, que actúa como embudo viario al disponer los ramales más sobrecargados únicamente de un carril de circulación y de condición de parada en los accesos a las carreteras A-48 y CA-33, que constituyen el itinerario proyectado.


Estos antecedentes han llevado a la Secretaría de Estado de Infraestructuras y Planificación de la Secretaría General de Infraestructuras de la Dirección General de Carreteras del Ministerio de Fomento a licitar el “Proyecto de construcción: Mejora de seguridad vial. Acondicionamiento del enlace de tres caminos. Carreteras A-4, A-48 y CA-33. Provincia de Cádiz”; el cual se encuentra actualmente en fase de redacción.

El acondicionamiento propuesto para el enlace presente debe tener visión de futuro, proyectando una solución ambiciosa que permita funcionar correctamente al sistema hasta el año horizonte.

El planteamiento y diseño de enlace que se ha realizado está apoyado en gran medida en el estudio de tráfico, en la relación de distancias (entre enlaces, entre ramales de entrada y salida, confluencias y bifurcaciones, secciones transversales, etc.) establecidas por la Instrucción de Carreteras, en la búsqueda de una superlativa absorción de los flujos del tráfico y en la seguridad vial.

La principal problemática del enlace es la necesidad de conectar tres nudos importantes que cuentan con vías de gran capacidad, sin perder dicha capacidad en la confluencia de los nudos, y en los accesos a dichos nudos (CA-33 San Fernando, A-4 Sevilla y A-48 Chiclana Norte).

Los movimientos principales que se definen en el enlace son seis, que se corresponden con las direcciones directas entre nudos. Estas corrientes principales son:

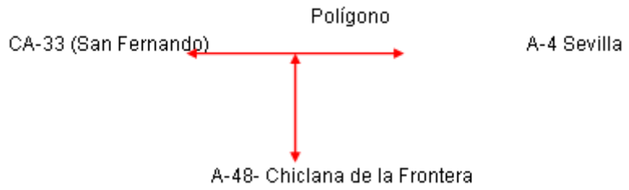

A partir de ahí, se han tomado los seis sentidos principales adoptando una categoría, desde el punto de vista de trazado, sección y coincidencia con otros ejes del mismo tipo, similar para estos seis viales, funcionando cada uno de ellos prácticamente como calzadas independientes, salvo los tramos comunes.

Uno de los puntos más delicados del trazado lo constituye aquel en que confluyen dos o más vías. En ellos se han facilitado los movimientos de incorporación de unas a otras, de manera que las maniobras resultantes tengan un máximo de seguridad para los vehículos.

Todos los ramales del enlace se han diseñado direccionales, directos o semidirectos, de radios amplios y de alta capacidad, evitando en todo momento la presencia en los movimientos principales, los cuales se han priorizado, de elementos de trazado que disminuyan la velocidad específica, tales como lazos, glorietas o ramales con radios pequeños.

Además, el enlace debe resolver y permitir todos los movimientos posibles de entrada y salida del Polígono de Tres Caminos, con lo que se aumenta la complejidad del sistema, pues es necesario introducir en el funcionamiento seis movimientos adicionales secundarios, que funcionarán con ramales de entrada o salida a los flujos principales.

Las incorporaciones y salidas de conexión entre unas vías y otras se han proyectado mediante cuñas y carriles de cambio de velocidad, con longitudes sujetas a la Norma de Trazado, logrando de este modo un máximo de Seguridad Vial.

Todos los ramales principales presentarán dos carriles por sentido, de modo que no se produzcan reducciones drásticas de las secciones de circulación.

Se resuelven todos los posibles accesos y salidas al polígono de Tres Caminos, permitiendo y facilitando todos los movimientos.

Se logra el objetivo de conjugar en un único enlace la realización de todos los movimientos posibles en los extremos del nudo (CA-33, A-4 y A-48), así como la resolución de todos los movimientos posibles originados por la presencia del Polígono de Tres Caminos. Todo ello conseguido en un espacio de ocupación limitado, tanto por la presencia del Parque Natural de la Bahía de Cádiz, como por la infraestructura del futuro tranvía San Fernando-Chiclana.

Así, la planta propuesta en el proyecto de construcción es sin duda la mejor desde el punto de vista del trazado, de transiciones de plataforma hacia diferentes número de carriles, de mayor capacidad y equidad entre viales, de mayor capacidad de absorción de flujos de tráfico, y sin duda, la de mayor seguridad vial, con ramales claramente direccionales y directos, sin dar lugar a la confusión del conductor que los recorre, evitándole trenzados e incorporaciones y salidas peligrosas.

Con la solución de proyecto se logra de forma holgada los objetivos principales estipulados, esto es:

1. Mantenimiento de un nivel de servicio mínimo aceptable en todos los movimientos del enlace a lo largo de un período de 20 años.

2. Mejora de la seguridad vial de los movimientos más conflictivos y de las conexiones de los mismos con las vías de gran capacidad.

3. Dotar de dos carriles al ramal directo entre la A-48 y la A-4 (antigua N-IV), que sirve para el movimiento Chiclana de la Frontera-Puerto Real. Esto se realiza en confluencia posterior con la calzada San Fernando-Puerto Real, y siguiendo en planta el eje actual.

4. Anular el lazo existente y construir un nuevo ramal directo entre Puerto Real y Chiclana, dotado de dos carriles y con un trazado de mejores características. Esto se realiza a diferentes niveles bajo la calzada Puerto Real-San Fernando y sobre la calzada Chiclana- San Fernando. Se dota del radio máximo conseguido (165 metros), que compatibiliza la máxima capacidad posible con el mantenimiento de las dos estructuras existentes sobre el caño Zurraque, y la disponibilidad de espacio para la ubicación del resto de ramales.

5. Ampliación de la plataforma a un carril por un sentido de la A-48. Se realiza, y además se dota desde el cambio de sentido hasta Chiclana Norte de vías de servicio separadas físicamente del tronco. Igualmente, se realiza la transición de tres a cuatro carriles para permitir la confluencia y bifurcación dos a dos de los viales de salida y acceso a Chiclana.

En resumen, se dota a todos los movimientos principales de dos carriles por sentido, y además, se resuelven todos los movimientos posibles relativos al Polígono de Tres Caminos.

Los puntos mejorados en el enlace de Tres Caminos y la A-48 han obligado a actuar en el enlace de Chiclana Norte, situado en el p.k. 3+800 de la A-48, de la siguiente forma:

1. Debido a problemas de capacidad viaria en el Enlace Norte a Chiclana de la Frontera, el cual constituye su principal punto de acceso y en el que se provocan importantes congestiones urbanas sobre todo en época estival, se ha proyectado una mejora funcional del mismo, de forma que se aumente en un carril más la salida hacia Cádiz desde la población, utilizando para ello el carril de sentido contrario, de entrada al municipio, lo que obliga a construir un nuevo lazo de entrada, para restituir el que se elimina.

Al actuar sobre el enlace de Chiclana y añadir un lazo, se comprueba la necesidad de mejorar la geometría de la glorieta existente en el enlace, que presenta problemas de capacidad y genera importantes retenciones. Por lo tanto, se desplazaría el centro de la glorieta, se aumentaría el radio pasando de dos a tres carriles en la misma y se eliminaría un carril segregado que presenta.

2. Igualmente, se deben resolver los movimientos de entradas y salidas desde la A-48 hacia Chiclana Norte, así como dar acceso a los caminos de servicio y a las fincas colindantes existentes en las márgenes de la A-48. Dichos movimientos se realizan mejorando y optimizando los actuales, sobre todo la salida Chiclana-A-48, en la que se gana un carril al pasar a ser la estructura existente de bidireccional a unidireccional de dos carriles.

3. Se mantiene el cambio de sentido, pero se elimina el movimiento directo Algeciras-Cambio de sentido, por carecer de lógica debido a la escasa importancia de este movimiento, y a la inestabilidad que supondría al conjunto el mantenimiento de este movimiento.

Se estima por tanto que se ha logrado una solución óptima, global e innovadora de todos los aspectos problemáticos del sistema de funcionamiento del enlace, integrando dichos movimientos en la red viaria sin brusquedades ni complejidades excesivas, y compatibilizando la multitud de movimientos a resolver con el respeto de la Normativa de Trazado, la capacidad y nivel de servicio y la seguridad vial.

1.3.- AFECCIONES

A la hora de considerar los criterios de expropiación a utilizar aplicados en este anejo, se ha tenido en cuenta la siguiente legislación:

- ✓ LEY DE CARRETERAS (Ley 37/2015, de 29 de septiembre (BOE núm. 234, 30-09-2015)
- ✓ LEY DE CARRETERAS DE ANDALUCIA (Ley 8/2001, de 12 de julio)
- ✓ REGLAMENTO GENERAL DE CARRETERAS (Real Decreto 1.812/1.994. BOE del 23 de Septiembre de 1.994).
- ✓ LEY DE SUELO Y REHABILITACIÓN URBANA (Real Decreto Legislativo 7/2015, de 30 de octubre).
- ✓ REGLAMENTO DE VALORACIONES DE LA LEY DEL SUELO (Real Decreto 1492/2011, de 24 de octubre)
- ✓ LEY DEL PATRIMONIO DE LAS ADMINISTRACIONES PÚBLICAS (Ley 30/2003, de 3 de noviembre. BOE núm. 264, del 4 de noviembre de 2003)
- ✓ LEY DE COSTAS (Ley 22/1988, de 28 de julio. BOE núm. 181)
- ✓ REGLAMENTO DE COSTAS (Real Decreto 876/2014, de 10 de octubre. BOE núm. 247)

Con la redacción del presente documento, se cumple lo especificado en el Art. 28 del Reglamento General de Carreteras, incluyéndose en éste una “relación concreta e individualizada de los bienes y derechos afectados, con la descripción material de los mismos en el plano parcelario”.

Con el fin de obtener la delimitación de la superficie de dominio público, manejamos el concepto de arista exterior de la explanación, como punto de referencia a partir del cual se define la línea de dominio público y, consecuentemente, la superficie a expropiar, aplicándose para cada caso un criterio previamente definido.

La definición dada por la Ley de Carreteras de la denominada arista exterior de la explanación es, literalmente, la que sigue: "es la intersección del talud del desmonte o del terraplén o, en su caso, de los muros de contención o de sostenimiento con el terreno natural".

La zona de dominio público abarca los terrenos ocupados por el proyecto una franja de terreno de una anchura determinada que aplicamos a cada caso concreto. Dicha franja de terreno viene delimitada por la arista exterior de la explanación y el límite de expropiación (línea de separación del dominio público del dominio privado), y su distancia varía según los casos generales que consideramos a continuación:

a) En tronco de autovía, son de dominio público los terrenos ocupados por los mismos y una franja de 8 metros a cada lado de las vías, medidas en horizontal y perpendicularmente al eje de las mismas, desde la arista exterior de la explanación. En caso de existir cuneta de pie de terraplén y cuneta de guarda de desmonte, tomamos como arista exterior de la explanación el borde de éstas.

b) En carreteras convencionales, vías de servicio, ramales de enlace y carriles de aceleración y deceleración son de dominio público los terrenos ocupados por los mismos y una franja de 3 metros a cada lado de las vías, medidas en horizontal y perpendicularmente al eje de las mismas, desde la arista exterior de la explanación. En caso de existir cuneta de pie de terraplén y cuneta de guarda de desmonte, tomamos como arista exterior de la explanación el borde de éstas.

c) En los caminos de servicio, son de dominio público los terrenos ocupados por los mismos y una franja de 1 metro a cada lado. Si el camino de servicio se encuentra junto a la vía, la zona que queda entre la carretera y el camino será de dominio público.

d) En los puentes y viaductos hemos fijado como arista exterior de la explanación la línea de proyección ortogonal del borde de dicha obra sobre el terreno, según se establece en el artículo 29 de la Ley 37/15. En este caso son coincidentes la línea de dominio público y la arista exterior de la explanación. En los apoyos y cimentaciones habrá que añadir una franja de 1 metro alrededor, como mínimo, para la ejecución de su excavación.

e) En los casos que se afecta a superficies de dominio público existente, se han medido las superficies afectadas y por el contrario al ser de dominio público no se han cuantificado.

f) Para la reposición de servicios, los criterios a seguir son los siguientes:

   - La reposición de caminos se tratará de la misma forma que las carreteras convencionales.
   - Para líneas eléctricas y telefónicas, aéreas o enterradas, así como tuberías enterradas se creará una servidumbre.
   - Cuando la reposición del servicio conlleve la ejecución de una obra fija que ocupe físicamente el suelo, por ejemplo postes eléctricos, pozos, edificaciones, etc. Se expropiará definitivamente la zona ocupada por los mismos, así como una franja de al menos 1,00 metro a cada lado, que permita la ejecución de cimentaciones, acopios temporales, labores de mantenimiento, etc.

g) La reposición de caminos se tratará de la misma forma que las carreteras convencionales.

h) En las zonas que se prevea emplear como préstamos se expropiará temporalmente la estricta ocupación de las mismas.

i) Las zonas que resultan de interés para instalaciones auxiliares o acopios de materiales o maquinaria durante la ejecución de las obras, se expropiarán temporalmente.

Para la correcta ejecución de las obras contenidas en el presente proyecto se definen varios tipos de afección: la expropiación propiamente dicha, la ocupación en terrenos de dominio público (en nuestro caso, Dominio Público Marítimo Terrestre), que implica una reserva; la imposición de servidumbres y la ocupación temporal como consecuencia de la citada expropiación, o la concesión administrativa para la ocupación en D.P.M.T.

1.3.1.- Expropiación / ocupación y zonas de reserva.

Se impone el pleno dominio de las superficies y sus elementos funcionales y las instalaciones permanentes que tengan por objeto una correcta explotación, así como todos los elementos y obras anexas o complementarias definidas en el proyecto que coincidan con la rasante del terreno o sobresalgan de él y, en todo caso, las superficies que sean imprescindibles para cumplimentar la normativa legal vigente para este tipo de obras.

El trazado se ubica en casi toda su superficie de actuación en zonas de Dominio Público Marítimo-Terrestre (DPMT). En concreto, el trazado con las obras afecta al Dominio Público Marítimo Terrestre, en los tramos de los deslindes aprobados DL-69-CA (O.M. 04/02/2000), DL-70-CA (O.M. 04/02/2000), de Chíclana de la Frontera y DL-31-CA (O.M 28/12/2001) de Puerto Real, tal y como se muestra en la siguiente imagen:

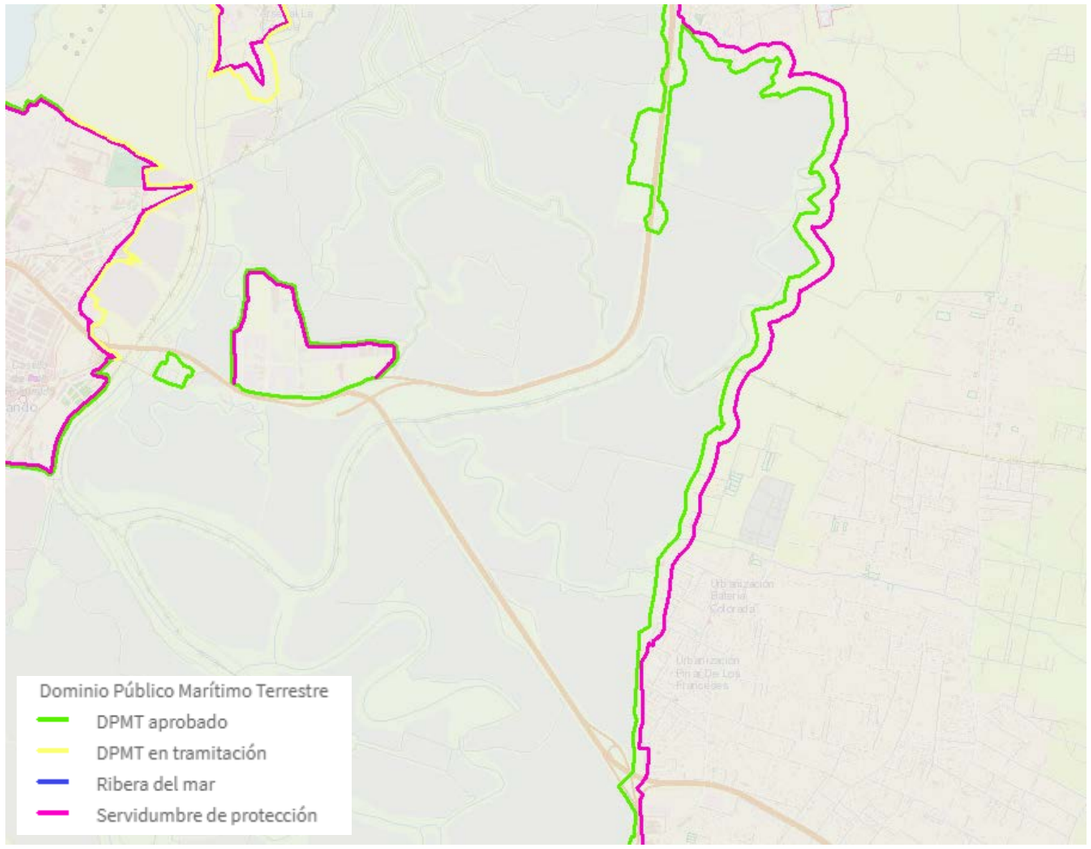


Imagen 1. Dominio público marítimo Terrestre deslindado. Fuente: Ministerio para la Transición Ecológica (https://sig.mapama.gob.es/dpmt/)

Por ello, para los terrenos ocupados por la presente actuación que pertenecen a la Administración del Estado, suelos pertenecientes al Dominio Público Marítimo Terrestre, no se realizará expropiación, se procederá a una reserva de uso de los bienes de su titularidad por razones de utilidad pública. Se medirán las superficies afectadas, las cuales no se valorarán. Se recalca que prácticamente la totalidad de los terrenos se deben obtener por reserva del DPMT. El Ministerio de Fomento consecuentemente procederá a incoar dicho Expediente de Reserva previo al inicio de las obras, siendo posteriormente la Demarcación de Costas Andalucía-Atlántico la que continúa con el trámite del expediente, solicitando los pertinentes informes a Ayuntamientos y Comunidades Autónomas. Posteriormente el Consejo de Ministros es quien resuelve el expediente y declara la reserva.

En el caso de reposiciones de servicios, los terrenos ocupados en el DPMT, serán objeto de medición las superficies necesarias para las arquetas, pozos, postes o apoyos, edificaciones; para las cuales será necesario la correspondiente concesión y autorización, por parte de la Administración al titular del servicio, sobre los bienes de dominio público.

Se debe considerar que estas nuevas ocupaciones podrían afectar a concesiones existentes de ocupación en dominio público marítimo-terrestre, identificadas como concesionarios en las fichas individualizadas de parcelas, de acuerdo con la información oficial del catastro.

A fin de obtener los datos más actualizados de los posibles derechos concesionales y otras autorizaciones de uso existentes en el entorno cuyas superficies puedan verse afectadas por las nuevas ocupaciones de la obra, se ha solicitado información relativa a dichos elementos tanto al organismo titular de los terrenos (Demarcación de Costas Andalucía – Atlántico), como al organismo actualmente competente para la tramitación de concesiones y autorizaciones en el dominio público marítimo-terrestre del litoral andaluz, que es la Delegación Territorial de la Consejería de Agricultura, Ganadería, Pesca y Desarrollo Sostenible de la Junta de Andalucía, **adjuntándose a continuación los oficios enviados a tal efecto.**

Con fecha 9 de marzo de 2021, se recibe oficio de la Demarcación de Costas con información acerca de los derechos concesionales existentes en los terrenos pertenecientes a DPMT, e información de los interesados afectados por el proyecto, adjuntándose dicho escrito en el Apéndice nº 1.

Existen además una serie de concesiones que se encuentran inscritas en el Registro Minero de Andalucía (Consejería de Transformación Económica, Industria, Conocimiento y Universidades) para la explotación de salinas. Estas concesiones se encuentran en las siguientes parcelas, identificadas con su número de orden:

- Parcela 110282-40 (Puerto Real). Está inscrita con el Nº de registro 5007. NRMA: 11B100014. Nombre: El Pópulo y San Diego. Titular: Joaquín Ruiz Serrano-Morales. Estado: Solicitado
- Parcela 110159-48 (Chiclana de la Fra.). Inscrita con el Nº de registro 5010. NRMA: 11B100021. Nombre: San Pablo. Titular: Unión Salinera de España S.A. Estado: Solicitado.
- Parcela 110159-58 (Chiclana de la Fra.). Inscrita con el Nº de registro 5014. NRMA: 11B100010. Nombre: San Joaquín. Titular: Unión Salinera de España S.A. Estado: Solicitado.

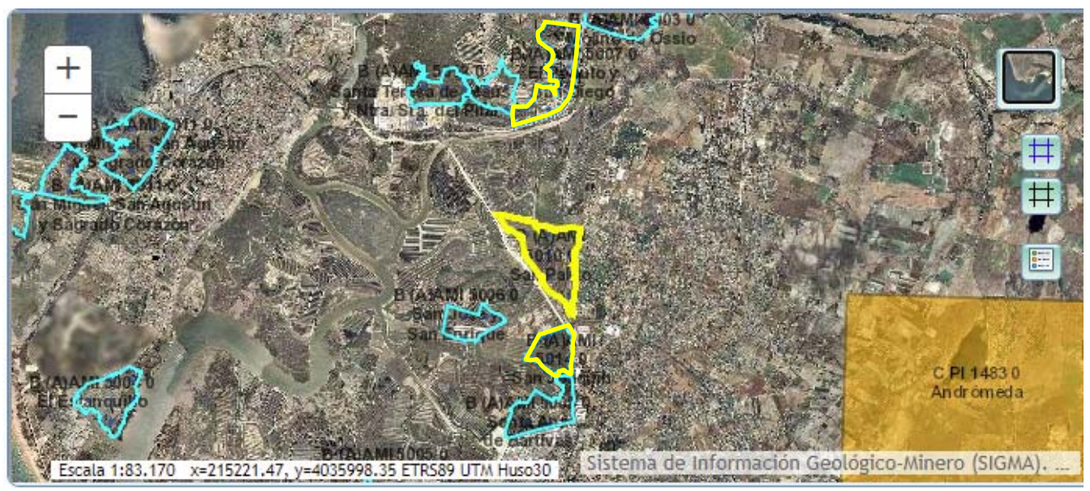


Imagen 2. Parcelas afectadas inscritas en el Registro Minero de Andalucía.

(https://ws050.juntadeandalucia.es/portalandaluzdelamineria/ConsultaRMA)

Todos los procedimientos para la tramitación de concesiones, modificación de concesiones y autorizaciones para ocupación del dominio público marítimo-terrestre, se realizará conforme a la normativa específica aplicable, que se indica a continuación:

- Ley 22/1988, de 28 de julio, de costas (BOE nº 181, de 29 de julio)
- Ley 2/2013, de 29 de mayo, de protección y uso sostenible del litoral y de modificación de la Ley 22/1988, de 28 de julio, de Costas (BOE nº 129, de 30 de mayo).
- Real Decreto 876/2014, de 10 de octubre (BOE nº 247, de 11 de octubre), por el que se aprueba el reglamento general de costas
- Ley 39/2015, de 1 de octubre, del Procedimiento Administrativo Común de las Administraciones Públicas.
- Real Decreto 62/2011, de 21 de enero, sobre traspaso de funciones y servicios de la Administración del Estado a la Comunidad Autónoma de Andalucía en materia de ordenación y gestión del litoral.
- Decreto 66/2011, de 29 de marzo, por el que se asignan las funciones, medios y servicios traspasados por la Administración General del Estado a la Comunidad Autónoma de Andalucía en materia de ordenación y gestión del litoral.

FIRMADO
FIRMADO por : MARTÍN GÓMEZ, MARCOS. A fecha: 16/02/2021 11:57 AM
Total fólios: 5 (1 de 5) - Código Seguro de Verificación: MFOM025BDC1EBC7BCBC1EF496B8F
Verificable en https://sede.mitma.gob.es
MINISTERIO DE TRANSPORTES, MOVILIDAD Y AGENDA URBANA

MINISTERIO DE TRANSPORTES,
MOVILIDAD Y AGENDA URBANA

DIRECCIÓN GENERAL
DE CARRETERAS

DEMARCACION
DE CARRETERAS
DEL ESTADO
EN ANDALUCIA
OCCIDENTAL

O F I C I O

PATRICIO POULLET BREA
JEFE DE DEMARCACIÓN
DEMARCACIÓN DE COSTAS ANDALUCÍA-ATLÁNTICO
C/ Marianista Cubillo, 7
11071 CÁDIZ

S/REF.
FECHA 16/02/2021

N/REF. costas/29-CA-4140

ASUNTO: "Proyecto de Construcción.
Mejora de la seguridad vial. Acondicionamiento del enlace de Tres Caminos.
Carreteras A-4, A-48 y CA-33. Provincia de Cádiz".
Clave 29-CA-4140; PR-538/06

Actualmente esta Demarcación de Carreteras del Estado se encuentra en la fase final de redacción del Proyecto de construcción Clave: 29-CA-4140 "Mejora de la Seguridad Vial. Acondicionamiento del Enlace de Tres Caminos. Carreteras A-4, A-48 y CA-33", provincia de Cádiz.

Dicho proyecto afecta al Dominio Público Marítimo Terrestre (DPMT), en los tramos de los deslindes DL-69-CA (O.M. 04/02/2000), DL-70-CA (O.M. 04/02/2000), de Chiclana de la Frontera y DL-31-CA (O.M. 28/12/2001) de Puerto Real, requiriéndose nuevas ocupaciones de terrenos en dicho DPMT que son necesarios para la ejecución de la citada infraestructura.

Con fecha 29 de Junio de 2019, tuvo salida de esta Demarcación un oficio en el que se le solcitaba la reserva del DPMT, afectado por el proyecto, así como *" también al objeto de completar la relación de bienes y derechos a expropiar se solicita a este organismo nos indique la relación de derechos concesionales existentes sobre los terrenos pertenecientes al Dominio Público Marítimo Terrestre que se verían afectos por las actuaciones previstas*", del que no hemos recibido respuesta y se adjunta como anexo 1

Al objeto de completar la relación de bienes y derechos afectados, se solicita a este organismo que nos indique la relación de derechos concesionales existentes sobre los terrenos pertenecientes al Dominio Público Marítimo Terrestre, que se verían afectados por las actuaciones previstas, así como otras autorizaciones de uso y resto de información de interés que pudieran aportar a este respecto.

Se acompañan los planos del conjunto de la actuación, de los límites de ocupación sobre ortofotos y del parcelario con las parcelas afectadas por las nuevas ocupaciones, a fin de facilitar la identificación de los posibles concesionarios afectados.

Quedando a su disposición para cualquier aclaración adicional, le saluda cordialmente,

EL INGENIERO JEFE DE LA DEMARCACIÓN
DE CARRETERAS EN ANDALUCIA OCCIDENTAL

Fdo. Marcos Martín Gomez. (Firmado electrónicamente)

ANEXO: 1.- Oficio con fecha de salida 29 de Junio de 2019, solicitud de reserva y relación de derechos concesionales.

ANEXO : 2.- Plano de Conjunto, Límites de ocupación sobre ortofotos y Planos de Parcelario Afectado.

AVDA. AMERICO VESPUCIO, 5
EDIFICIO CARTUJA-Portal 1 Planta 1ª
ISLA DE LA CARTUJA
41071-SEVILLA
TEL: 954 48 79 00
FAX: 954 48 79 49

FIRMADO
FIRMADO por : MARTÍN GÓMEZ, MARCOS. A fecha: 16/02/2021 11:57 AM
Total fólios: 5 (2 de 5) - Código Seguro de Verificación: MFOM025BDC1EBC7BCBC1EF496B8F
Verificable en https://sede.mitma.gob.es
MINISTERIO DE TRANSPORTES, MOVILIDAD Y AGENDA URBANA

ANEXO: 1.- Oficio con fecha de salida 29 de Junio de 2019, solicitud de reserva y relación de derechos concesionales.

FIRMADO
FIRMADO por : MARTÍN GÓMEZ, MARCOS. A fecha: 16/02/2021 11:57 AM
Total folios: 5 (3 de 5) - Código Seguro de Verificación: MFOM02SBDC1EBC7BCBC1EF49688F
Verificable en https://sede.mitma.gob.es
MINISTERIO DE TRANSPORTES, MOVILIDAD Y AGENDA URBANA

MINISTERIO
DE FOMENTO

COPIA

DIRECCIÓN GENERAL
DE CARRETERAS

DEMARCACION DE CARRETE
DEL ESTADO EN ANDALUCIA
OCCIDENTAL

MFOM D.C. SEVILLA
Salida
Nº. 201920410002500
25-06-2019 11:49:24

O F I C I O

S/REF.

Ingeniero Jefe de la Demarcación
Demarcación de Costas en Andalucía Atlántico
C/ Marianista Cubillo, 7
11071 CÁDIZ

COPIA

N/REF. 29-CA-4140 Reserva D.P.M.T. MMG

FECHA 24 de junio de 2019

ASUNTO: EXPEDIENTE DE RESERVA PROYECTO DE CONSTRUCCIÓN clave: 29-CA-4140 "ACONDICIONAMIENTO DEL ENLACE TRES CAMINOS. CARRETERAS A-4, A-48 Y CA-33 "(CÁDIZ)

Con motivo de la próxima ejecución del proyecto de construcción de clave: 29-CA-4140 "Acondicionamiento del Enlace Tres Caminos. Carreteras A-4, A-48 y CA-33 (Cádiz)", se solicita la reserva de dominio sobre los terrenos pertenecientes al Dominio Público Marítimo Terrestre que son necesarios para la ejecución de la citada infraestructura.

Dicho expediente de reserva, se promueve al amparo de lo previsto en el Artículo 2 de la Ley 22/1988, de 28 de Julio, de Costas, y desarrollado en los artículos 47 y siguientes de la Ley, así como en el Artículo 60 y siguientes del R.D. 876/2014, de 10 de octubre de 2014, del Reglamento General de Costas, indicándose también en el apartado 3.1.1.Información Pública. Resultado de la Declaración de Impacto Ambiental de la citada actuación, publicada mediante BOE de 16 de Octubre de 2017.

Las actuaciones incluidas en el Proyecto de Construcción del citada Enlace se considera amparado por el Artículo 32 de la Ley de Costas, al no poder tener estas actuaciones otra ubicación que la elegida, actuaciones que implican la mínima invasión posible sobre el Dominio Público Marítimo Terrestre; siendo su descripción la siguiente:

Las carreteras A-4, A-48 y CA-33 son vías de gran capacidad y sus itinerarios se encuentran en continuidad, Al objeto de aumentar adecuadamente la capacidad del Enlace de conexión entre ellas, resulta necesaria la remodelación integral del mismo.

Las actuaciones proyectadas consisten en:

- Duplicación de los carriles de los ramales principales del Enlace.
- Ampliación a sección completa de las dos calzadas de la A-48 por el margen exterior de cada una.
- Reordenación del acceso al polígono Tres Caminos.
- Remodelación del enlace de Chiclana Norte.
- Reparación de las estructuras existentes.

Se acompañan los planos de situación, planta y alzado de la citada actuación, con sus coordenadas en planta, indicando las zonas de afección al D.P.M.T. que como se puede observar en la planimetría adjunta da una superficie a reservar de 49,82 has.

Demarcación de Carreteras del Estado en Andalucía Occidental
Ministerio de Fomento

AVDA. AMERICO VESPUCIO, 5
EDIFICIO CARTUJA-Portal 1 Planta 1ª
ISLA DE LA CARTUJA
41071-SEVILLA
TEL: 954 48 79 00
FAX: 954 48 79 49

FIRMADO
FIRMADO por : MARTÍN GÓMEZ, MARCOS. A fecha: 16/02/2021 11:57 AM
Total folios: 5 (4 de 5) - Código Seguro de Verificación: MFOM02SBDC1EBC7BCBC1EF49688F
Verificable en https://sede.mitma.gob.es
MINISTERIO DE TRANSPORTES, MOVILIDAD Y AGENDA URBANA

También se acompaña Declaración de Impacto Ambiental emitida por Resolución de 3 de Octubre de 2017, de la Secretaría de Estado de Medio Ambiente, del Proyecto de Mejora de Seguridad Vial, acondicionamiento del enlace de Tres Caminos, carreteras A-4, A-48 y CA-33 (Cádiz).

Asimismo, comunicar que las Informaciones Públicas efectuadas por esta Demarcación de Carreteras, **NO** lo han sido conforme a lo dispuesto en el Artículo 102 del R.D. 876/2014, de 10 de octubre de 2014, del Reglamento General de Costas.

Se solicita la reserva de los terrenos indicados del D.P.M.T. para la ejecución de las citadas obras.

También al objeto de completar la relación de bienes y derechos a expropiar se solicita a este organismo nos indique la relación de derechos concesionales existentes sobre los terrenos pertenecientes al Dominio Público Marítimo Terrestre que se verían afectos por las actuaciones previstas.

EL INGENIERO JEFE DE DEMARCACIÓN

Demarcación de Carreteras del Estado en Andalucía Occidental
Ministerio de Fomento

Fdo.: Pedro C. Rodríguez Armenteros

Anexo: CD que incluye:

Proyecto de Trazado
D.I.A. del Proyecto de Trazado, citada.
Planos con la superficie de que se solicita la reserva del D.P.M.T.
Fichas con las parcelas que integran el D.P.M.T.

MINISTERIO
DE FOMENTO

FIRMADO
FIRMADO por : MARTÍN GÓMEZ, MARCOS; A
Total fólios: 5 (5 de 5) - Código Seguro de
Verificable en https://sede.mitma.gob.es
fecha: 16/02/2021 11:57 AM
Verificación: MFOM025BDC1EBC7BCBC1EF49688F
MINISTERIO DE TRANSPORTES, MOVILIDAD Y AGENDA URBANA

ANEXO : 2.- Plano de Conjunto, Límites de ocupación sobre ortofotos y Planos de Parcelario Afectado.

FIRMADO
FIRMADO por : MARTÍN GÓMEZ, MARCOS; A
Total fólios: 1 (1 de 1) - Código Seguro de
Verificable en https://sede.mitma.gob.es
fecha: 16/02/2021 11:54 AM
Verificación: MFOM025A4CA22AF85EEB229E6EE
MINISTERIO DE TRANSPORTES, MOVILIDAD Y AGENDA URBANA

MINISTERIO DE TRANSPORTES, MOVILIDAD Y AGENDA URBANA

DIRECCIÓN GENERAL DE CARRETERAS

DEMARCACION DE CARRETERAS DEL ESTADO EN ANDALUCIA OCCIDENTAL

O F I C I O

DELEGACIÓN TERRITORIAL DE CÁDIZ

CONSEJERÍA DE AGRICULTURA, GANADERÍA, PESCA Y DESARROLLO SOSTENIBLE.
JUNTA DE ANDALUCIA

Plaza de Asdrúbal, nº6. Edificio Junta de Andalucía
11071 CÁDIZ

S/REF.
FECHA 16/02/2021

N/REF. Del Terr/29-CA-4140

ASUNTO: "Proyecto de Construcción.
Mejora de la seguridad vial. Acondicionamiento del enlace de Tres Caminos.
Carreteras A-4, A-48 y CA-33. Provincia de Cádiz".
Clave 29-CA-4140; PR-538/06

Actualmente esta Demarcación de Carreteras del Estado se encuentra en la fase final de redacción del Proyecto de construcción Clave: 29-CA-4140 "Mejora de la Seguridad Vial. Acondicionamiento del Enlace de Tres Caminos. Carreteras A-4, A-48 y CA-33", provincia de Cádiz.

Dicho proyecto afecta al Dominio Público Marítimo Terrestre (DPMT), en los tramos de los deslindes DL-69-CA (O.M. 04/02/2000), DL-70-CA (O.M. 04/02/2000), de Chiclana de la Frontera y DL-31-CA (O.M. 28/12/2001) de Puerto Real, requiriéndose nuevas ocupaciones de terrenos en dicho DPMT que son necesarios para la ejecución de la citada infraestructura.

Al objeto de completar la relación de bienes y derechos afectados, se solicita a este organismo que nos indique la relación de derechos concesionales existentes sobre los terrenos pertenecientes al Dominio Público Marítimo Terrestre que se verían afectados por las actuaciones previstas, así como otras autorizaciones de uso y resto de información de interés que pudieran aportar a este respecto.

Se acompañan los planos del conjunto de la actuación, de los límites de ocupación sobre ortofotos y del parcelario con las parcelas afectadas por las nuevas ocupaciones, a fin de facilitar la identificación de los posibles concesionarios afectados.

.

Quedando a su disposición para cualquier aclaración adicional, le saluda cordialmente,

EL INGENIERO JEFE DE LA DEMARCACIÓN DE
CARRETERAS EN ANDALUCÍA OCCIDENTAL

Fdo. Marcos Martín Gomez. (Firmado electrónicamente)

ANEXO: PLANO DE CONJUNTO, LÍMITES DE OCUPACIÓN SOBRE ORTOFOTOS Y PLANOS DE PARCELARIO AFECTADO.

AVDA. AMERICO VESPUCIO, 5
EDIFICIO CARTUJA-Portal 1 Planta 1ª
ISLA DE LA CARTUJA
41071-SEVILLA
TEL: 954 48 79 00
FAX: 954 48 79 49

La fijación de la línea perimetral de la expropiación con relación a la arista exterior de la explanación, queda estrictamente definida en los planos parcelarios que forman parte del presente documento. En general, y como se ha mencionado anteriormente, se ha situado la línea de expropiación a 8 m de la arista exterior de la explanación para las autovías (A.4, CA-33 y A-48); y 3 m para el resto de vías y ramales, según los límites de expropiación definidos en la Ley de Carreteras.

La ocupación definitiva afecta a una superficie total de 506.889,00 m^2.

Termino Municipal	Rural (m^2)	Urbanizado		Dominio Público (m^2)	Totales (m^2)
		No Edificado (m^2)	Edificado o en curso (m^2)		
Puerto Real		1.314,00	-	295.394,00	296.708,00
Chiclana de la Frontera	26,00		-	210.155,00	210.181,00

Debe significarse que existe una edificación en dominio público, consistente en las instalaciones del Consorcio de Aguas de la Zona Gaditana, donde ubican valvulería y equipos de medición y control.

De acuerdo al artículo 17.2 de la Ley 37/2015 de Carreteras, se ha considerado la expropiación de los bienes de dos compañías de servicios (ENDESA y VODAFONE-ONO), afectados por las obras del presente Proyecto. La fórmula para la reposición de ambos servicios es la expropiación de los bienes afectados de los cuales son titulares, indemnizándose a la compañía por los mismos, y proporcionando los terrenos necesarios para el traslado de las nuevas instalaciones. En el caso de VODAFONE, no se incluirá la obra civil, tan solo se expropiará las instalaciones industriales: cableado, conexiones, etc.

1.3.2.- Imposición de servidumbres

Se define como imposición de servidumbre, las correspondientes franjas de terrenos sobre los que es imprescindible imponer una serie de gravámenes, al objeto de limitar el ejercicio del pleno dominio del inmueble en beneficio de compatibilizar el uso del mismo de instalaciones derivadas de la ejecución de las obras contempladas en el presente proyecto, o bien, en beneficio del mantenimiento o protección de las obras o instalaciones complementarias contenidas en el referido proyecto.

Estas franjas de terreno adicionales a la expropiación tienen una anchura variable, en función de la naturaleza u objeto de la correspondiente servidumbre, concretándose las mencionadas imposiciones de servidumbre mediante el oportuno grafiado con la trama correspondiente determinada

para este fin, en los respectivos planos parcelarios que forman parte de este anejo de expropiaciones para este tramo. Para las líneas eléctricas aéreas, de media y alta tensión a reponer se ha considerado una servidumbre de 10 metros a cada lado del eje de la línea, para las líneas de baja tensión la servidumbre es de 2 metros a cada lado de la línea; y para las líneas subterráneas, eléctricas y telefónicas, así como para las conducciones de abastecimiento y saneamiento, se ha tenido en cuenta una banda de 3 metros de anchura total.

Para las servidumbres de servicios afectados en zona de DPMT que queden fuera de la reserva para la carretera se procederá a la adscripción de los terrenos en favor de las compañías suministradoras vía derecho concesional que deben solicitar estas. Si ya existiera sobre dichos terrenos una concesión, será preciso modificar la misma para actualizar las superficies concesionales.

Dicha imposición de servidumbres afecta a una superficie total de 22.696,00 m^2.

TÉRMINO MUNICIPAL	SUELO RURAL (m2)			SUELO URBANIZADO (m2)			DOMINIO PUBLICO (m2)			TOTAL (m2)
	S. aérea	S. subter.	S. paso	S. aérea	S. subter.	S. paso	S. aérea	S. subter.	S. paso	
Puerto Real					1.553,00			6.685,00		8.238,00
Chiclana de la Fra.		1.073,00			777,00			12.608,00		14.458,00

En el apartado 1.4 Planos parcelarios, se indican los criterios adoptados en las servidumbres de los servicios afectados.

1.3.3.- Ocupación temporal

Se definen de este modo aquellas franjas de terreno que resultan estrictamente necesarios ocupar para llevar a cabo la correcta ejecución de las obras contenidas en el proyecto y por un espacio de tiempo determinado, generalmente coincidente con el periodo de ejecución de las mismas.

Dichas franjas de terreno adicionales a la expropiación tienen una anchura variable según las características de la explanación, la naturaleza del terreno y del objeto de la ocupación. Dichas zonas de ocupación temporal se utilizarán, entre otros usos, principalmente para el establecimiento de préstamos, talleres, almacenes, laboratorios, depósito de materiales y, en general, para todas cuantas instalaciones o cometidos sean necesarios para la correcta ejecución de las obras.

No ha sido necesario recurrir a la expropiación temporal para los desvíos provisionales al transcurrir éstos por viales proyectados o existentes, o por zonas que ya eran dominio público o estaban expropiadas.

La ocupación temporal se define mediante su grafiado con la correspondiente trama adoptada para este tipo de afectación, habiéndose reflejado en los respectivos planos parcelarios la expresión física de su ubicación, planos parcelarios que forman parte del presente documento.

La referida ocupación temporal afecta a una superficie de 36.514,00 m^2.

TÉRMINO MUNICIPAL	OBJETO	SUELO RURAL m^2	SUELO URBANIZADO m^2	DOMINIO PUBLICO m^2	TOTAL m^2	DURACIÓN (meses)
Puerto Real	Reposición servicios		1.904,00	7.382,00	9.286,00	10
Chiclana de la Frontera	Reposición servicios	1.073,00	777,00	25.378,00	27.228,00	10

En el apartado 1.4 Planos parcelarios, se indican los criterios adoptados en las ocupaciones temporales de los servicios afectados.

Para las ocupaciones temporales en zona de Dominio Público Marítimo Terrestre, será preceptiva la realización del correspondiente expediente administrativo de autorización o uso a que están sujetas estas actividades.

1.3.4.- Otras afecciones y elementos valorables

Como se ha comentado, en el proyecto se prevé la afección a servicios existentes de ENDESA y VODAFONE-ONO, que implicará la expropiación de los bienes afectados de su titularidad, con la correspondiente indemnización asociada en favor de dichas compañías si procede.

Por tanto, estas compañías forman parte también de la relación de nuevos titulares y propietarios afectados que se incluyen en la presente adenda.

Además, también se deberán valorar los derechos afectados por la modificación de las concesiones existentes cuando sea necesario, siendo igualmente indemnizables los titulares de dichas concesiones.

1.3.5.- Resumen de las superficies a expropiar-ocupar

A continuación, se adjunta una tabla donde se resumen las superficies a expropiar por municipio y tipo de afección:

CUADRO RESUMEN MEDICIÓN EXPROPIACIONES/OCUPACIONES

Municipio	Tipo		DEFINITIVA (m²)	SERVIDUMBRES (m²)	OCUPACIÓN TEMPORAL (m²)	AFECCIÓN TOTAL (m²)
Puerto Real	*Rústica*	Expropiación				
	Urbana	Expropiación	1.314,00	1.553,00	1.904,00	4.771,00
	Dominio Público	Reserva	295.394,00	6.685,00	7.382,00	309.461,00
Chiclana de la Frontera	*Rústica*	Expropiación	26,00	1.073,00	1.073,00	2.172,00
	Urbana	Expropiación	0,00	777,00	777,00	1.554,00
	Dominio Público	Reserva	210.155,00	12.608,00	25.378,00	248.141,00
TOTAL (M2)			506.889,00	22.696,00	36.514,00	566.099,00

1.4.- PLANOS PARCELARIOS

Para la determinación de las afecciones que se producen sobre las diferentes parcelas catastrales (expropiación, servidumbre y ocupación temporal) afectadas por la traza definitiva del proyecto, se ha partido de los planos parcelarios del Términos Municipales de Puerto Real y Chiclana de la Frontera, habiéndose obtenidos éstos en la página web de la Oficina Virtual de Catastro.

El sistema de referencia empleado para la representación gráfica, así como la definición de las coordenadas del límite de ocupación es UTM (ED50) en el huso 30, tal como se ha definido en el Anejo nº 1 *Cartografía y Topografía*.

La relación de propietarios catastrales afectados ha sido facilitada por la Demarcación de Carreteras del Estado en Andalucía Occidental. En los planos vienen representadas las parcelas con indicación de su número de orden, (código compuesto por su código provincial, código municipal y número de la línea afectada dentro de cada municipio), polígono o manzana, parcela catastral, clasificación fiscal y número de hoja en el plano de expropiación. Esta información se ha digitalizado y superpuesto sobre la planta general de la obra proyectada; de este modo tenemos en un mismo plano

las diferentes partes de la obra, y su relación con los terrenos que ocupará y así podemos aplicar con total garantía los criterios de expropiación, anteriormente citados, directamente sobre el plano real de la obra. Los planos parcelarios se han confeccionado a escala 1/1.000, escala suficientemente grande como para permitir efectuar mediciones fiables tanto lineales como superficiales.

Para la delimitación del dominio público del tranvía se ha partido de la información facilitada por Ferrocarriles de la Junta de Andalucía, a través de un plano en planta con el dominio público del "Proyecto de Construcción del Tren Tranvía entre Chiclana de la Frontera y San Fernando". Esta información se ha digitalizado para poder facilitar su interpretación con las parcelas de Catastro. Se ha comprobado que los terrenos ocupados por el tranvía no están incluidos en la información de Catastro, estando desactualizada, ya que el tranvía lleva años construido y en servicio. Es por ello, que se denominarán en los planos a los terrenos ocupados por el tranvía con el número de orden correspondiente, así como el número del polígono al que pertenecen e identificando la parcela con las siglas D.P.T., consideradas independientes de las parcelas obtenidas de la Oficina Virtual de Catastro.

También se ha obtenido de la página del Ministerio para la Transición Ecológica, las líneas de deslinde del DPMT, las cuales también se han trasladado a los planos parcelarios, con el fin de determinar las zonas de Dominio Público Marítimo-Terrestre.

Los límites de expropiación se han trazado en forma de línea poligonal, buscando que los vértices consecutivos estuvieran lo más alejados posible, sin ir en contra de las directrices marcadas por los criterios de expropiación. El motivo fundamental de esta forma de proceder ha sido el facilitar los futuros trabajos de deslinde y amojonamiento en su caso, disminuyendo en la medida de lo posible los puntos de la poligonal.

No se han incluido dentro de la valoración de las expropiaciones, aunque si se han representado, las zonas que en la actualidad son de **dominio público** (Dominio Público Marítimo-Terrestre, Ferrocarriles de la Junta de Andalucía y Dirección General de Carreteras del Ministerio de Fomento).

Se ha tenido en consideración los terrenos necesarios para la restitución de los servicios afectados, habiéndose considerado en éstos la correspondiente reserva en dominio público, y las indemnizaciones por servidumbre, ocupación temporal y expropiación definitiva en suelos privativos, siguiendo los criterios que se exponen a continuación:

a) Para líneas aéreas o enterradas, como norma general se creará una franja de servidumbre de 10 m para líneas de media y alta tensión a cada lado del eje; 3 m será la franja a cada lado del eje principal para la red de abastecimiento y saneamiento, y 1,5 m a cada lado del eje principal para la red de telefonía.
b) Cuando la reposición del servicio conlleve la ejecución de una obra fija que ocupe físicamente el suelo, por ejemplo postes eléctricos, pozos, edificaciones, etc. Como norma general se expropiará definitivamente la zona ocupada por los mismos más 1 metro a cada lado.
c) Se ha expropiado temporalmente una franja de 10 m a cada lado del eje para las líneas eléctricas aéreas de alta y media tensión; y una banda de 2 m para las líneas de baja tensión. Para las canalizaciones y arquetas también se cogerá una banda de 10 m a cada lado, para permitir la ejecución de cimentaciones, acopios temporales, labores de mantenimiento, etc. Para las redes de abastecimiento y saneamiento la ocupación temporal para su ejecución será de una banda de 5 m a cada lado del eje o arqueta.

1.5.- CRITERIOS DE PERITACIÓN Y VALORACIÓN DE LOS BIENES Y DERECHOS AFECTADOS

1.5.1.- Metodología

De la consideración de los parámetros "Socioeconómicos" que gravitan sobre los diferentes terrenos y derechos afectados por el proyecto, juntamente con las características intrínsecas, agronómicas y urbanísticas de las fincas que se pretenden valorar, así como de la legislación específica de valoración en materia de expropiación forzosa, se estima:

A. Valoración del Suelo

Los parámetros apuntados anteriormente se han de aplicar y armonizar de conformidad con el Real Decreto Legislativo 7/2015, de 30 de octubre, por el que se aprueba el Texto Refundido de la Ley de Suelo y Rehabilitación Urbana.

Según el Art. 21, del RDL 7/2015. Situaciones básicas del suelo, todo el suelo se encuentra, a los efectos de dicha Ley, en una de las situaciones básicas de suelo rural o de suelo urbanizado.

1. Está en la situación de suelo rural:
   a) En todo caso, el suelo preservado por la ordenación territorial y urbanística de su transformación mediante la urbanización, que deberá incluir, como mínimo, los terrenos excluidos de dicha transformación por la legislación de protección o policía del dominio público, de la naturaleza o del patrimonio cultural, los que deban quedar sujetos a tal protección conforme a la ordenación territorial y urbanística por los valores en ellos concurrentes, incluso los ecológicos, agrícolas, ganaderos, forestales y paisajísticos, así como aquéllos con riesgos naturales o tecnológicos, incluidos los de inundación o de otros accidentes graves, y cuantos otros prevea la legislación de ordenación territorial o urbanística.

b) El suelo para el que los instrumentos de ordenación territorial y urbanística prevean o permitan su paso a la situación de suelo urbanizado, hasta que termine la correspondiente actuación de urbanización, y cualquier otro que no reúna los requisitos a que se refiere el apartado siguiente.

2. Se encuentra en la situación de suelo urbanizado el integrado de forma legal y efectiva en la red de dotaciones y servicios propios de los núcleos de población. Se entenderá que así ocurre cuando las parcelas, estén o no edificadas, cuenten con las dotaciones y los servicios requeridos por la legislación urbanística o puedan llegar a contar con ellos sin otras obras que las de conexión de las parcelas a las instalaciones ya en funcionamiento.

Al establecer las dotaciones y los servicios a que se refiere el párrafo anterior, la legislación urbanística podrá considerar las peculiaridades de los núcleos tradicionales legalmente asentados en el medio rural.

A los efectos de expropiación, las valoraciones de suelo se efectuarán con arreglo a los criterios establecidos en el Título V del citado Real Decreto Legislativo, cualquiera que sea la finalidad que la motive y la legislación, urbanística o de otro carácter, que la legitime.

Las valoraciones, cuando se aplique la expropiación forzosa, se entenderán referidas al momento de iniciación del expediente de justiprecio individualizado, según se indica en el Art. 34 del RDL 7/2015. Ámbito del régimen de valoraciones:

1. Las valoraciones del suelo, las instalaciones, construcciones y edificaciones, y los derechos constituidos sobre o en relación con ellos, se rigen por lo dispuesto en esta Ley cuando tengan por objeto:

   a) La verificación de las operaciones de reparto de beneficios y cargas u otras precisas para la ejecución de la ordenación territorial y urbanística en las que la valoración determine el contenido patrimonial de facultades o deberes propios del derecho de propiedad, en defecto de acuerdo entre todos los sujetos afectados.

   b) La fijación del justiprecio en la expropiación, cualquiera que sea la finalidad de ésta y la legislación que la motive.

   c) La fijación del precio a pagar al propietario en la venta o sustitución forzosas.

   d) La determinación de la responsabilidad patrimonial de la Administración Pública.

2. Las valoraciones se entienden referidas:

   a) Cuando se trate de las operaciones contempladas en la letra a) del apartado anterior, a la fecha de iniciación del procedimiento de aprobación del instrumento que las motive.

   b) Cuando se aplique la expropiación forzosa, al momento de iniciación del expediente de justiprecio individualizado o de exposición al público del proyecto de expropiación si se sigue el procedimiento de tasación conjunta.

   c) Cuando se trate de la venta o sustitución forzosas, al momento de la iniciación del procedimiento de declaración del incumplimiento del deber que la motive.

   d) Cuando la valoración sea necesaria a los efectos de determinar la indemnización por responsabilidad patrimonial de la Administración Pública, al momento de la entrada en vigor de la disposición o del comienzo de la eficacia del acto causante de la lesión.

Según el Art. 35 del RDL 7/2015 los Criterios generales para la valoración de inmuebles son los siguientes:

1. El valor del suelo corresponde a su pleno dominio, libre de toda carga, gravamen o derecho limitativo de la propiedad.

2. El suelo se tasará en la forma establecida en los artículos siguientes, según su situación y con independencia de la causa de la valoración y el instrumento legal que la motive.

   Este criterio será también de aplicación a los suelos destinados a infraestructuras y servicios públicos de interés general supramunicipal, tanto si estuvieran previstos por la ordenación territorial y urbanística como si fueran de nueva creación, cuya valoración se determinará según la situación básica de los terrenos en que se sitúan o por los que discurren de conformidad con lo dispuesto en esta Ley.

3. Las edificaciones, construcciones e instalaciones, los sembrados y las plantaciones en el suelo rural, se tasarán con independencia de los terrenos siempre que se ajusten a la legalidad al tiempo de la valoración, sean compatibles con el uso o rendimiento considerado en la valoración del suelo y no hayan sido tenidos en cuenta en dicha valoración por su carácter de mejoras permanentes.

   En el suelo urbanizado, las edificaciones, construcciones e instalaciones que se ajusten a la legalidad se tasarán conjuntamente con el suelo en la forma prevista en el apartado 2 del artículo 37.

   Se entiende que las edificaciones, construcciones e instalaciones se ajustan a la legalidad al tiempo de su valoración cuando se realizaron de conformidad con la ordenación urbanística y el acto administrativo legitimante que requiriesen, o han sido posteriormente legalizadas de conformidad con lo dispuesto en la legislación urbanística.

La valoración de las edificaciones o construcciones tendrá en cuenta su antigüedad y su estado de conservación. Si han quedado incursas en la situación de fuera de ordenación, su valor se reducirá en proporción al tiempo transcurrido de su vida útil.

4. La valoración de las concesiones administrativas y de los derechos reales sobre inmuebles, a los efectos de su constitución, modificación o extinción, se efectuará con arreglo a las disposiciones sobre expropiación que específicamente determinen el justiprecio de los mismos; y subsidiariamente, según las normas del derecho administrativo, civil o fiscal que resulten de aplicación.

   Al expropiar una finca gravada con cargas, la Administración que la efectúe podrá elegir entre fijar el justiprecio de cada uno de los derechos que concurren con el dominio, para distribuirlo entre los titulares de cada uno de ellos, o bien valorar el inmueble en su conjunto y consignar su importe en poder del órgano judicial, para que éste fije y distribuya, por el trámite de los incidentes, la proporción que corresponda a los respectivos interesados.

1. Valor en el Suelo Rural. (Art. 36, del RDL 7/2015):

a. Los terrenos se tasarán mediante la capitalización de la renta anual real o potencial, la que sea superior, de la explotación según su estado en el momento al que deba entenderse referida la valoración.

   La renta potencial se calculará atendiendo al rendimiento del uso, disfrute o explotación de que sean susceptibles los terrenos conforme a la legislación que les sea aplicable, utilizando los medios técnicos normales para su producción. Incluirá, en su caso, como ingresos las subvenciones que, con carácter estable, se otorguen a los cultivos y aprovechamientos considerados para su cálculo y se descontarán los costes necesarios para la explotación considerada.

   El valor del suelo rural así obtenido podrá ser corregido al alza hasta un máximo del doble en función de factores objetivos de localización, como la accesibilidad a núcleos de población o a centros de actividad económica o la ubicación en entornos de singular valor ambiental o paisajístico, cuya aplicación y ponderación habrá de ser justificada en el correspondiente expediente de valoración, todo ello en los términos que reglamentariamente se establezcan.

b. Las edificaciones, construcciones e instalaciones, cuando deban valorarse con independencia del suelo, se tasarán por el método de coste de reposición según su estado y antigüedad en el momento al que deba entenderse referida la valoración.

c. Las plantaciones y los sembrados preexistentes, así como las indemnizaciones por razón de arrendamientos rústicos u otros derechos, se tasarán con arreglo a los criterios de la Ley de 16 de diciembre de 1954, de Expropiación Forzosa y de la Ley 49/2003 de 26 de noviembre, de Arrendamientos Rústicos.

   En ninguno de los casos previstos en el apartado anterior podrán considerarse expectativas derivadas de la asignación de edificabilidades y usos por la ordenación territorial o urbanística que no hayan sido aun plenamente realizados.

2. Valor del Suelo Urbanizado (Art. 37, del RDL 7/2015):

1. Para la valoración del suelo urbanizado que no está edificado, o en que la edificación existente o en curso de ejecución es ilegal o se encuentra en situación de ruina física:

a. Se considerarán como uso y edificabilidad de referencia los atribuidos a la parcela por la ordenación urbanística, incluido en su caso el de vivienda sujeta a algún régimen de protección que permita tasar su precio máximo en venta o alquiler.

   Si los terrenos no tienen asignada edificabilidad o uso privado por la ordenación urbanística, se les atribuirá la edificabilidad media y el uso mayoritario en el ámbito espacial homogéneo en que por usos y tipologías la ordenación urbanística los haya incluido.

b. Se aplicará a dicha edificabilidad el valor de repercusión del suelo según el uso correspondiente, determinado por el método residual estático.

c. De la cantidad resultante de la letra anterior se descontará, en su caso, el valor de los deberes y cargas pendientes para poder realizar la edificabilidad prevista.

2. Cuando se trate de suelo edificado o en curso de edificación, el valor de la tasación será el superior de los siguientes:

a. El determinado por la tasación conjunta del suelo y de la edificación existente que se ajuste a la legalidad, por el método de comparación, aplicado exclusivamente a los usos de la edificación existente o la construcción ya realizada.

b. El determinado por el método residual del apartado 1 de este artículo, aplicado exclusivamente al suelo, sin consideración de la edificación existente o la construcción ya realizada.

3. Cuando se trate de suelo urbanizado sometido a actuaciones de reforma o renovación de la urbanización, el método residual a que se refieren los apartados anteriores considerará los usos y edificabilidades atribuidos por la ordenación en su situación de origen.

Asimismo se tendrá en cuenta la Disposición Transitoria Tercera en los siguientes apartados:

1. Las reglas de valoración contenidas en el Real Decreto Legislativo 7/2015, de 30 de octubre, Texto Refundido de la Ley de Suelo y Rehabilitación Urbana, serán aplicables en todos los expedientes incluidos en su ámbito material de aplicación que se inicien a partir de la entrada en vigor de la Ley 8/2007, de 28 de mayo, de Suelo.

2. Se exceptúan de la aplicación de las reglas de valoración previstas en esta ley, exclusivamente los terrenos en los que, a la entrada en vigor de la Ley 8/2007, concurran de forma cumulativa las tres circunstancias siguientes:

a. Que formasen parte del suelo urbanizable incluido en ámbitos delimitados para los que el planeamiento hubiera establecido las condiciones para su desarrollo.

b. Que existiese una previsión expresa sobre plazos de ejecución en el planeamiento, o en la legislación de ordenación territorial y urbanística.

c. Que en el momento a que deba entenderse referida la valoración, no hubieran vencido los plazos para dicha ejecución o, si hubiesen vencido, fuese por causa imputable a la Administración o a terceros.

Dichos terrenos se valorarán conforme a las reglas establecidas en la Ley 6/1998, de 13 de abril, sobre Régimen de Suelo y Valoraciones, tal y como quedaron redactadas por la Ley 10/2003, de 20 de mayo.

B. Valoración del Vuelo e Instalaciones Afectadas

Conforme a las previsiones del Art. 35.3 de RDL 7/2015:

Las edificaciones, construcciones e instalaciones, los sembrados y las plantaciones en el suelo rural, se tasarán con independencia de los terrenos siempre que se ajusten a la legalidad al tiempo de la valoración, sean compatibles con el uso o rendimiento considerado en la valoración del suelo y no hayan sido tenidos en cuenta en dicha valoración por su carácter de mejoras permanentes.

En el suelo urbanizado, las edificaciones, construcciones e instalaciones que se ajusten a la legalidad se tasarán conjuntamente con el suelo en la forma prevista en el apartado 2 del artículo 37.

Se entiende que las edificaciones, construcciones e instalaciones se ajustan a la legalidad al tiempo de su valoración cuando se realizaron de conformidad con la ordenación urbanística y el acto administrativo legitimante que requiriesen, o han sido posteriormente legalizadas de conformidad con lo dispuesto en la legislación urbanística.

La valoración de las edificaciones o construcciones tendrá en cuenta su antigüedad y su estado de conservación. Si han quedado incursas en la situación de fuera de ordenación, su valor se reducirá en proporción al tiempo transcurrido de su vida útil.

C. Valoración de las Servidumbres

Se valoran en función del tipo de gravamen o grado de limitación del pleno dominio impuesto sobre el bien o parcela afectada. En general se ha valorado teniendo en cuenta la diferencia entre valor en venta que poseía la parcela inicialmente a la imposición de la servidumbre y el valor en venta que poseerá como consecuencia de la carga o gravamen que se pretende imponer. En consecuencia, en atención al gravamen que supone a la finca, se viene considerando el valor de dicha imposición en un rango entre el 40 % y 60 % del valor de la propiedad.

D. Valoración de las Ocupaciones Temporales

Su tasación se realizará de conformidad con lo establecido en el Art. 115 y siguientes de la Ley de Expropiación Forzosa, es decir "... Se referirán siempre a la apreciación de los rendimientos que el propietario haya dejado de percibir por las rentas vencidas durante la ocupación, sumando, además los perjuicios estimados que se causen a la finca o los gastos que supongan restituirla a su estado primitivo...", obviamente con la salvedad de que los perjuicios irrogados en ningún caso puedan ser superiores al valor del bien.

Teniendo en cuenta la duración prevista de las obras, se ha estimado que la indemnización correspondiente a la ocupación temporal de los terrenos incluidos en Suelo rural se debe valorar en el 10% del valor del terreno afectado por cada año de ocupación del mismo. Al valor calculado por ocupación del suelo se le añade el 100% del valor del vuelo.

En el caso de terrenos incluidos en Suelo Urbanizado, se estima en un 2% del valor de los terrenos ocupados temporalmente, que equivale al establecido por la Ley de Impuestos Patrimoniales y Actos Jurídicos Documentados para la valoración de usufructos temporales.

E. Valoración de bienes de las compañías de servicios afectados

La valoración de los bienes afectados de las compañías de servicios indicados en el apartado 1.3.1.-, se realiza conforme al coste estimado de la reposición de los mismos, fruto de la coordinación mantenida con dichas compañías.

F. Valoración de indemnizaciones por pérdida de producción o beneficios en concesiones a modificar

Su tasación se realizará en virtud de lo expuesto en el artículo 45 de la vigente Ley de Expropiación Forzosa en el que dice: "cuando en el momento de la expropiación existan cosechas pendientes o se hubieran efectuado labores de barbechera, se indemnizará de las mismas a quien corresponda". Será de aplicación además el artículo 89 de la Ley 22/1988, de 28 de julio, de Costas, para la valoración de las concesiones.

La producción, pérdida de beneficios y derechos concesionales afectados se estiman con precios obtenidos de estimaciones de producción y precios de venta de la zona.

1.5.2.- Precios unitarios

Se obtienen en aplicación de la metodología de valoración expuesta y en atención al examen del trazado proyectado en cuanto a los siguientes parámetros y características:

A. Las condiciones agronómicas, litológicas y topográficas.

B. Los planes urbanísticos vigentes en las diversas comarcas y municipios afectados.

C. De la prospección del mercado de productos agrarios.

D. Rendimientos agrarios medios y subvenciones según Instituciones y Organismos Oficiales.

E. Del estudio y comparación con otras expropiaciones realizadas en la zona, tanto por el Estado, Comunidades Autónomas, Provincias o Municipios, como de otras Entidades o Empresas públicas, compañías de servicios (electricidad o telefonía).

1.5.3.- Valoración de los bienes y derechos afectados

De la aplicación de los precios unitarios adoptados a las superficies afectadas para los diferentes tipos de aprovechamiento y demás circunstancias, se han obtenido los valores parciales y totales de dichas afecciones, obteniendo un coste de las expropiaciones e indemnizaciones de **TRES MILLONES DOSCIENTOS SETENTA Y UN MIL CUATROCIENTOS NOVENTA Y NUEVE EUROS CON CUARENTA Y OCHO CENTIMOS (3.271.499,48 €).**

POR ÚLTIMO Y MUY ESPECIALMENTE HA DE SIGNIFICARSE DE MODO EXPRESO, QUE LA CANTIDAD DETERMINADA ANTERIORMENTE ES EXCLUSIVAMENTE PARA USO Y CONOCIMIENTO DE LA ADMINISTRACIÓN, Y QUE NECESARIA E INELUDIBLEMENTE HABRÁ DE AJUSTARSE Y CONCRETARSE, DE CONFORMIDAD CON EL MANDATO Y JURISPRUDENCIA CONSTITUCIONAL, EN CADA CASO Y PARA CADA FINCA AFECTADA, EN EL PRECEPTIVO EXPEDIENTE EXPROPIATORIO QUE FORZOSA Y NECESARIAMENTE HABRÁ DE INCOARSE.

2.- BIENES Y DERECHOS AFECTADOS

2.1.- DETERMINACIÓN DE LOS BIENES Y DERECHOS AFECTADOS

A los efectos que establece el artículo 17 de la vigente Ley de Expropiación Forzosa de 16 de diciembre de 1954 y concordantes con su Reglamento de 26 de abril de 1957, al final del presente anejo, se incluye la preceptiva relación concreta e individualizada, en la que se describen, todos los aspectos materiales y jurídicos, de los bienes o derechos que se consideran de necesaria expropiación.

Una vez confeccionada la planta de expropiación, se obtienen por orden de afección las superficies y bienes afectados que van a pasar a dominio público. Con los datos identificativos de cada superficie afectada elaboramos un cuadro en el que cada fila corresponde a una afección concreta y cada columna a uno de los epígrafes que enumeramos a continuación:

a) Orden de Afección

b) Nº de polígono/Manzana

c) Nº de Parcela

d) Paraje

e) Nombre del Titular

f) N.I.F. del Titular

g) Naturaleza de los terrenos.

h) Superficie Total de la Parcela afectada.

Medición de la Expropiación: Identificación de la subparcela, aprovechamiento, superficie en metros cuadrados de expropiación definitiva, servidumbre de paso y ocupación temporal.

Medición de los bienes afectados: cercas, cancelas y construcciones. En este último caso se distinguen dos tipos de construcciones (denominadas en las tablas construcción 1 y construcción 2) con distinto coste unitario en función de sus dimensiones. Así, el metro cuadrado de las albercas y casetillas encontradas se valora con un coste menor que la unidad de superficie de las edificaciones de mayor entidad (incluyendo por ejemplo viviendas, piscinas, establos para el ganado, etc.).

Igualmente se han confeccionado fichas individualizadas por cada superficie afectada, en la que se recoge los datos identificativos tomados del Catastro.

Además de considerar los terrenos de expropiación propiamente dichos, se miden las ocupaciones temporales debidas a reposiciones de servicios, zona de acopio e instalaciones auxiliares, etc.

Debe significarse de manera expresa que se han incluido y por consiguiente reseñado, tanto en los planos parcelarios como en la relación de bienes o derechos afectados, aquellas parcelas o derechos pertenecientes al Estado, Comunidad Autónoma, Provincia, Municipio o cualquier otro Organismo o Empresa Pública (Renfe, Autopistas, etc.), que dada su naturaleza jurídica de bien público, gozan de la condición de utilidad pública y en consecuencia no deben ser expropiados, a menos que exprofeso se declare la prevalencia de utilidad pública.

No obstante dicha inclusión se considera necesaria puesto que en cada caso, previa declaración de compatibilidad, se tendrá que armonizar y acometer, en su caso, la reposición del servicio o finalidad pública, mediante la incoación del oportuno convenio de mutuo acuerdo y establecimiento de las condiciones técnicas que comporta dicha restitución, o bien a través del correspondiente expediente de mutación demanial.

2.2.- RELACIÓN CONCRETA E INDIVIDUALIZADA DE LOS BIENES Y DERECHOS AFECTADOS POR MUNICIPIOS

2.2.1.- Bienes y derechos afectados

Como se ha comentado en el apartado 1.3.4.- Otras afecciones y elementos valorables 1.3.4.- además de las necesarias ocupaciones de superficies que afectan a nuevas parcelas, se debe considerar la afección a los servicios existentes de ENDESA y VODAFONE-ONO. Así, se tendrán las siguientes unidades de bienes afectados de dichas compañías, que podrá ser necesario indemnizar en su favor:

TITULAR	CIF	MEDICIÓN DE BIENES AFECTADOS	
		Tipo	Descripción
ENDESA S.A.	A28023430	Ud	Líneas eléctricas de media y baja tensión afectadas por la actuación.
VODAFONE ONO SA	A62186556	Ud	Conducciones de telecomunicaciones, excepto obra civil

Igualmente, se deberán indemnizar la pérdida de derechos, beneficios, o producción a los titulares de las concesiones administrativas que deban ser objeto de modificación, tal y como se ha indicado en los apartados precedentes.

2.2.2.- Superficies de ocupación. Nuevas parcelas afectadas

Del minucioso recorrido del trazado proyectado, de la planimetría elaborada a tal efecto, de la confrontación con los planos catastrales, se ha determinado la superficie afectada en este proyecto, superficie que se muestra en las **tablas** y en las **fichas individualizadas** que se muestran a continuación:

RELACIÓN INDIVIDUALIZADA DE LOS BIENES Y DERECHOS AFECTADOS

RELACIÓN INDIVIDUALIZADA DE LOS BIENES Y DERECHOS AFECTADOS

PROYECTO: PROYECTO DE CONSTRUCCIÓN "ACONDICIONAMIENTO DEL ENLACE DE TRES CAMINOS CARRETERAS A-4, A-48 Y CA-33 (CÁDIZ)"
TRAMO: 0
SUBTRAMO:
MUNICIPIO: PUERTO REAL

Nº Orden de la Finca	Referencia Catastral	Titular	2º Titular. Concesionario	Polígono	Parcela	Paraje	Naturaleza	Superficie Total (m2)	MEDICIÓN DE OCUPACIÓN							MEDICIÓN DE BIENES AFECTADOS			Nº de hoja Plano exprop.
									Subparcela	Calificación fiscal	Aprovechamiento	Ocupación Definitiva (m2)	Servidumbre (m2)	Ocupación Temporal (m2)	Afección Total (m2)	Tipo	Medición	Descripción	
110282-01	11028A019000280000KQ	DOMINIO PUBLICO MARITIMO-TERRESTRE MITECO 0	DESCONOCIDO 0 0	19	28	NUESTRA SEÑORAQ DE L O.	Rústico	6 085.00	0 0 0 0 0 0	E-04	E-Pastos 0 0 0 0 0	177.00 0,00 0,00 0,00 0,00 0,00	0.00 0,00 0,00 0,00 0,00 0,00	0.00 0,00 0,00 0,00 0,00 0,00	**177.00** **0.00** **0.00** **0.00** **0.00** **0.00** **0.00** **0.00**	Pozos (uds) Cancelas (ud) Cerramientos (mL) Construcción 1 (m2) Construcción 2 (m2) Derechos afectados	0,00 0,00 0,00 0,00 0,00 177,00	0,00 0,00 0,00 0,00 0,00 Concesión	1 de 11
110282-02	11028A01909000	DOMINIO PUBLICO MARITIMO-TERRESTRE MITECO 0	D.G.Carreteras 0 0	19	9 000	-	Rústico	35 498.00	0 0 0 0 0 0	-	Sin datos 0 0 0 0 0	26 275.00 0,00 0,00 0,00 0,00 0,00	1 956.00 0,00 0,00 0,00 0,00 0,00	1 798.00 0,00 0,00 0,00 0,00 0,00	**30 029.00** **0.00** **0.00** **0.00** **0.00** **0.00** **0.00** **0.00**	Pozos (uds) Cancelas (ud) Cerramientos (mL) Construcción 1 (m2) Construcción 2 (m2) Derechos afectados	0,00 0,00 0,00 0,00 0,00 0,00	0,00 0,00 0,00 0,00 0,00 0,00	1, 2 de 11
110282-03	11028A01900050000KO	DOMINIO PUBLICO MARITIMO-TERRESTRE MITECO 0	FIESTA HOTELS & RESORTS SL AV B/ME ROSELLO 18 EIVISSA (ILLES BALEARS)	19	5	NUESTRA	Rústico	237 487.00	c 0 0 0 0 0	SM-02	SM-Salinas marítimas 0 0 0 0 0	1 373.00 0,00 0,00 0,00 0,00 0,00	0.00 0,00 0,00 0,00 0,00 0,00	0.00 0,00 0,00 0,00 0,00 0,00	**1 373.00** **0.00** **0.00** **0.00** **0.00** **0.00** **0.00** **0.00**	Pozos (uds) Cancelas (ud) Cerramientos (mL) Construcción 1 (m2) Construcción 2 (m2) Derechos afectados	0,00 0,00 0,00 0,00 0,00 1 269,00	0,00 0,00 0,00 0,00 0,00 Concesión	1, 2 de 11
110282-05	11028A019000290000KP	DOMINIO PUBLICO MARITIMO-TERRESTRE MITECO 0	0 0 0	19	29	NUESTRA SEÑORA DE L.O.	Rústico	21 738.00	0 0 0 0 0 0	E-04	E-Pastos 0 0 0 0 0	2 683.00 0,00 0,00 0,00 0,00 0,00	0.00 0,00 0,00 0,00 0,00 0,00	0.00 0,00 0,00 0,00 0,00 0,00	**2 683.00** **0.00** **0.00** **0.00** **0.00** **0.00** **0.00** **0.00**	Pozos (uds) Cancelas (ud) Cerramientos (mL) Construcción 1 (m2) Construcción 2 (m2) Derechos afectados	0,00 0,00 0,00 0,00 0,00 2 683,00	0,00 0,00 0,00 0,00 0,00 Concesión	1, 2 de 11
110282-06	3140912QA5434S0001DG	MONTESIERRA SA CM MONTEALEGRE BAJO FINCA MONTESIERRA-GLORIET JEREZ DE LA FRONTERA (CÁDIZ)	0 0 0	31 409	12	0	Urbano	1 064.00	0 0 0 0 0 0	Industrial	0 0 0 0 0 0	0,00 0,00 0,00 0,00 0,00 0,00	30.00 0,00 0,00 0,00 0,00 0,00	30.00 0,00 0,00 0,00 0,00 0,00	**60.00** **0.00** **0.00** **0.00** **0.00** **0.00** **0.00** **0.00**	Pozos (uds) Cancelas (ud) Cerramientos (mL) Construcción 1 (m2) Construcción 2 (m2) Derechos afectados	0,00 0,00 0,00 0,00 0,00 0,00	0,00 0,00 0,00 0,00 0,00 0,00	2 de 11
110282-07	11028A01909000	DOMINIO PUBLICO MARITIMO-TERRESTRE MITECO 0	0 0 0	19	9 000	0	Rústico	497 200.00	Sin datos 0 0 0 0 0	-	0 0 0 0 0 0	1 824.00 0,00 0,00 0,00 0,00 0,00	2 159.00 0,00 0,00 0,00 0,00 0,00	2 159.00 0,00 0,00 0,00 0,00 0,00	**6 142.00** **0.00** **0.00** **0.00** **0.00** **0.00** **0.00** **0.00**	Pozos (uds) Cancelas (ud) Cerramientos (mL) Construcción 1 (m2) Construcción 2 (m2) Derechos afectados	0,00 0,00 0,00 0,00 0,00 0,00	0,00 0,00 0,00 0,00 0,00 0,00	2 de 11
110282-08	3299701QA5339N0001UK	GUTIERREZ GUTIERREZ MANUEL CL SANTA CATALINA 10 SAN JOSE DEL VALLE (CÁDIZ)	0 0 0	32 997	1	CL CHOCO DEL 2	Urbano	4 602.00	0 0 0 0 0 0	Comercial	0 0 0 0 0 0	173.00 0,00 0,00 0,00 0,00 0,00	17.00 0,00 0,00 0,00 0,00 0,00	17.00 0,00 0,00 0,00 0,00 0,00	**207.00** **0.00** **0.00** **0.00** **0.00** **0.00** **0.00** **0.00**	Pozos (uds) Cancelas (ud) Cerramientos (mL) Construcción 1 (m2) Construcción 2 (m2) Derechos afectados	0,00 0,00 0,00 0,00 0,00 0,00	0,00 0,00 0,00 0,00 0,00 0,00	2 de 11
110282-09.1	3299709QA5339N0001PK	LAMPARAS NYDEA SL CL ANGADA - POL EL PALMAR 1 EL PUERTO DE SANTA MARIA (CÁDIZ)	0 0 0	32 997	9	CL CALAMAR 42 Es:1 Pt:00 Pt:01	Urbano	5 257.00	0 0 0 0 0 0	Oficinas	0 0 0 0 0 0	29.00 0,00 0,00 0,00 0,00 0,00	9.00 0,00 0,00 0,00 0,00 0,00	9.00 0,00 0,00 0,00 0,00 0,00	**47.00** **0.00** **0.00** **0.00** **0.00** **0.00** **0.00** **0.00**	Pozos (uds) Cancelas (ud) Cerramientos (mL) Construcción 1 (m2) Construcción 2 (m2) Derechos afectados	0,00 0,00 0,00 0,00 0,00 0,00	0,00 0,00 0,00 0,00 0,00 0,00	2 de 11
110282-09.2	3299709QA5339N0002AL	SANCHEZ SANCHEZ FRANCISCO AV MAYORAZGO 28 CHICLANA DE LA FRONTERA (CÁDIZ)	RAMIREZ MORALES JUANA AV MAYORAZGO 28 CHICLANA DE LA FRONTERA (CÁDIZ)	32 997	9	CL CALAMAR 40 Es:1 Pt:00 Pt:01	Urbano	5 257.00	0 0 0 0 0 0	Oficinas	0 0 0 0 0 0	29.00 0,00 0,00 0,00 0,00 0,00	9.00 0,00 0,00 0,00 0,00 0,00	9.00 0,00 0,00 0,00 0,00 0,00	**47.00** **0.00** **0.00** **0.00** **0.00** **0.00** **0.00** **0.00**	Pozos (uds) Cancelas (ud) Cerramientos (mL) Construcción 1 (m2) Construcción 2 (m2) Derechos afectados	0,00 0,00 0,00 0,00 0,00 0,00	0,00 0,00 0,00 0,00 0,00 0,00	2 de 11

RELACIÓN INDIVIDUALIZADA DE LOS BIENES Y DERECHOS AFECTADOS

PROYECTO: PROYECTO DE CONSTRUCCIÓN "ACONDICIONAMIENTO DEL ENLACE DE TRES CAMINOS CARRETERAS A-4, A-48 Y CA-33 (CÁDIZ)"
TRAMO: 0
SUBTRAMO:
MUNICIPIO: PUERTO REAL

Nº Orden de la Finca	Referencia Catastral	Titular	2º Titular. Concesionario	Polígono	Parcela	Paraje	Naturaleza	Superficie Total (m2)	MEDICIÓN DE OCUPACIÓN							MEDICIÓN DE BIENES AFECTADOS			Nº de hoja Plano exprop.
									Subparcela	Calificación fiscal	Aprovechamiento	Ocupación Definitiva (m2)	Servidumbre (m2)	Ocupación Temporal (m2)	Afección Total (m2)	Tipo	Medición	Descripción	
110282-10.1	11028A018000060000KE	DOMINIO PUBLICO MARITIMO-TERRESTRE MITECO 0	DEL CAMPO Y FIDEL CL VIDA DESCONOCIDA PUERTO REAL (CÁDIZ)	18	6	DS PUENTE ZUAZO 6 EL CORRA	Rústico	23 430,00	0 0 0 0 0 0	C-02	C-Labor o labradío secano 0 0 0 0 0	6,00 0,00 0,00 0,00 0,00 0,00	0,00 0,00 0,00 0,00 0,00 0,00	0,00 0,00 0,00 0,00 0,00 0,00	**6.00** **0.00** **0.00** **0.00** **0.00** **0.00** **0.00** **0.00**	Pozos (uds) Cancelas (ud) Cerramientos (mL) Construcción 1 (m2) Construcción 2 (m2) Derechos afectados	0,00 0,00 0,00 0,00 0,00 6,00	0,00 0,00 0,00 0,00 0,00 Concesión	2 de 11
110282-10.2	11028A018000060001LR	DOMINIO PUBLICO MARITIMO-TERRESTRE MITECO 0	DEL CAMPO Y FIDEL CL VIA DESCONOCIDA PUERTO REAL (CÁDIZ)	18	6	DS PUENTE ZUAZO 6 EL CORRA	Rústico	23 430,00	0 0 0 0 0 0	Agrario	Comercio 0 0 0 0 0	6,00 0,00 0,00 0,00 0,00 0,00	0,00 0,00 0,00 0,00 0,00 0,00	0,00 0,00 0,00 0,00 0,00 0,00	**6.00** **0.00** **0.00** **0.00** **0.00** **0.00** **0.00** **0.00**	Pozos (uds) Cancelas (ud) Cerramientos (mL) Construcción 1 (m2) Construcción 2 (m2) Derechos afectados	0,00 0,00 0,00 0,00 0,00 6,00	0,00 0,00 0,00 0,00 0,00 Concesión	2 de 11
110282-10.3	11028A018000060002BT	DOMINIO PUBLICO MARITIMO-TERRESTRE MITECO 0	HROSCONCEPCION BERNAL MORON CL AURORA 7 PUERTO REAL (CÁDIZ)	18	6	DS PUENTE ZUAZO 6 EL CORRA	Rústico	23 430,00	0 0 0 0 0 0	Agrario	Vivienda 0 0 0 0 0	6,00 0,00 0,00 0,00 0,00 0,00	0,00 0,00 0,00 0,00 0,00 0,00	0,00 0,00 0,00 0,00 0,00 0,00	**6.00** **0.00** **0.00** **0.00** **0.00** **0.00** **0.00** **0.00**	Pozos (uds) Cancelas (ud) Cerramientos (mL) Construcción 1 (m2) Construcción 2 (m2) Derechos afectados	0,00 0,00 0,00 0,00 0,00 6,00	0,00 0,00 0,00 0,00 0,00 Concesión	2 de 11
110282-11	11028A018000080000KZ	DOMINIO PUBLICO MARITIMO-TERRESTRE MITECO 0	DESCONOCIDO 0 0	18	8	EL CORRA	Rústico	6 308,00	0 0 0 0 0 0	E-03	E-Pastos 0 0 0 0 0	2 609,00 0,00 0,00 0,00 0,00 0,00	124,00 0,00 0,00 0,00 0,00 0,00	592,00 0,00 0,00 0,00 0,00 0,00	**3 325.00** **0.00** **0.00** **0.00** **0.00** **0.00** **0.00** **0.00**	Pozos (uds) Cancelas (ud) Cerramientos (mL) Construcción 1 (m2) Construcción 2 (m2) Derechos afectados	0,00 0,00 0,00 0,00 0,00 2 609,00	0,00 0,00 0,00 0,00 0,00 Concesión	2 de 11
110282-12	11028A018090010000KE	DOMINIO PUBLICO MARITIMO-TERRESTRE MITECO 0	JUNTA DE ANDALUCIA CL JUAN ANTONIO VIZARRON SEVILLA	18	9001	CAÑO DE LA PANDERETA	Rústico	34 727,00	0 0 0 0 0 0	HG-00	HG-Hidrografía natural (río, l 0 0 0 0 0	5,00 0,00 0,00 0,00 0,00 0,00	0,00 0,00 0,00 0,00 0,00 0,00	0,00 0,00 0,00 0,00 0,00 0,00	**5.00** **0.00** **0.00** **0.00** **0.00** **0.00** **0.00** **0.00**	Pozos (uds) Cancelas (ud) Cerramientos (mL) Construcción 1 (m2) Construcción 2 (m2) Derechos afectados	0,00 0,00 0,00 0,00 0,00 0,00	0,00 0,00 0,00 0,00 0,00 0,00	2 de 11
110282-13	11028A018000100000KS	DOMINIO PUBLICO MARITIMO-TERRESTRE MITECO 0	DESCONOCIDO 0 0	18	10	EL CORRA	Rústico	1 793,00	0 0 0 0 0 0	E-03	E-Pastos 0 0 0 0 0	1 793,00 0,00 0,00 0,00 0,00 0,00	0,00 0,00 0,00 0,00 0,00 0,00	0,00 0,00 0,00 0,00 0,00 0,00	**1 793.00** **0.00** **0.00** **0.00** **0.00** **0.00** **0.00** **0.00**	Pozos (uds) Cancelas (ud) Cerramientos (mL) Construcción 1 (m2) Construcción 2 (m2) Derechos afectados	0,00 0,00 0,00 0,00 0,00 1 793,00	0,00 0,00 0,00 0,00 0,00 Concesión	2 de 11
110282-14	11028A018000090000KU	DOMINIO PUBLICO MARITIMO-TERRESTRE MITECO 0	DESCONOCIDO 0 0	18	9	EL CORRA	Rústico	2 977,00	0 0 0 0 0 0	E-03	E-Pastos 0 0 0 0 0	451,00 0,00 0,00 0,00 0,00 0,00	31,00 0,00 0,00 0,00 0,00 0,00	168,00 0,00 0,00 0,00 0,00 0,00	**650.00** **0.00** **0.00** **0.00** **0.00** **0.00** **0.00** **0.00**	Pozos (uds) Cancelas (ud) Cerramientos (mL) Construcción 1 (m2) Construcción 2 (m2) Derechos afectados	0,00 0,00 0,00 0,00 0,00 451,00	0,00 0,00 0,00 0,00 0,00 Concesión	2 de 11
110282-15	3299711QA5339N0001QK	SANCHEZ SANCHEZ FRANCISCO AV MAYORAZGO 28 CHICLANA DE LA FRONTERA (CÁDIZ)	RAMIREZ MORALES JUANA AV MAYORAZGO 28 CHICLANA DE LA FRONTERA (CÁDIZ)	32 997	11	CL CALAMAR 40(B)	Urbano	863,00	0 0 0 0 0 0	Suelo sin ed	0 0 0 0 0 0	0,00 0,00 0,00 0,00 0,00 0,00	2,00 0,00 0,00 0,00 0,00 0,00	2,00 0,00 0,00 0,00 0,00 0,00	**4.00** **0.00** **0.00** **0.00** **0.00** **0.00** **0.00** **0.00**	Pozos (uds) Cancelas (ud) Cerramientos (mL) Construcción 1 (m2) Construcción 2 (m2) Derechos afectados	0,00 0,00 0,00 0,00 0,00 0,00	0,00 0,00 0,00 0,00 0,00 0,00	2 de 11
110282-16	11028A018000040000KI	DOMINIO PUBLICO MARITIMO-TERRESTRE MITECO 0	DEMARCACION DE COSTAS DE ANDALUCIA-ATLANTICO CL MARIANISTA CUBILLO 7 CÁDIZ	18	4	DS PUENTE ZUAZO REGLA Y.	Rústico	89 392,00	a 0 0 0 0 0	SM-02	SM-Salinas marítimas 0 0 0 0 0	115,00 0,00 0,00 0,00 0,00 0,00	0,00 0,00 0,00 0,00 0,00 0,00	0,00 0,00 0,00 0,00 0,00 0,00	**115.00** **0.00** **0.00** **0.00** **0.00** **0.00** **0.00** **0.00**	Pozos (uds) Cancelas (ud) Cerramientos (mL) Construcción 1 (m2) Construcción 2 (m2) Derechos afectados	0,00 0,00 0,00 0,00 0,00 115,00	0,00 0,00 0,00 0,00 0,00 Concesión	2 de 11
110282-17	11028A018000070000KS	DOMINIO PUBLICO MARITIMO-TERRESTRE MITECO 0	CLEMENTE GUTIERREZ HEREDEROS CL AURORA 8 PUERTO REAL (CÁDIZ)	18	7	DS PUENTE ZUAZO SANTIAGO	Rústico	656 645,00	a 0 0 0 0 0	E-04	E-Pastos 0 0 0 0 0	7 223,00 0,00 0,00 0,00 0,00 0,00	0,00 0,00 0,00 0,00 0,00 0,00	0,00 0,00 0,00 0,00 0,00 0,00	**7 223.00** **0.00** **0.00** **0.00** **0.00** **0.00** **0.00** **0.00**	Pozos (uds) Cancelas (ud) Cerramientos (mL) Construcción 1 (m2) Construcción 2 (m2) Derechos afectados	0,00 0,00 0,00 0,00 0,00 7 223,00	0,00 0,00 0,00 0,00 0,00 Concesión	2, 3 de 11

RELACIÓN INDIVIDUALIZADA DE LOS BIENES Y DERECHOS AFECTADOS

PROYECTO: PROYECTO DE CONSTRUCCIÓN "ACONDICIONAMIENTO DEL ENLACE DE TRES CAMINOS CARRETERAS A-4, A-48 Y CA-33 (CÁDIZ)"
TRAMO: 0
SUBTRAMO:
MUNICIPIO: PUERTO REAL

Nº Orden de la Finca	Referencia Catastral	Titular	2º Titular. Concesionario	Polígono	Parcela	Paraje	Naturaleza	Superficie Total (m2)	MEDICIÓN DE OCUPACIÓN							MEDICIÓN DE BIENES AFECTADOS			Nº de hoja Plano exprop.
									Subparcela	Calificación fiscal	Aprovechamiento	Ocupación Definitiva (m2)	Servidumbre (m2)	Ocupación Temporal (m2)	Afección Total (m2)	Tipo	Medición	Descripción	
110282-18	11028A01809000	DOMINIO PUBLICO MARITIMO-TERRESTRE MITECO 0	s/n 0 0	18	9000	-	Rústico	131 639.00	0 0 0 0 0 0	-	Sin datos 0 0 0 0 0	94 393.00 0,00 0,00 0,00 0,00 0,00	661.00 0,00 0,00 0,00 0,00 0,00	785.00 0,00 0,00 0,00 0,00 0,00	**95 839.00** **0.00** **0.00** **0.00** **0.00** **0.00** **0.00** **0.00**	Pozos (uds) Cancelas (ud) Cerramientos (mL) Construcción 1 (m2) Construcción 2 (m2) Derechos afectados	0,00 0,00 0,00 0,00 0,00 0,00	0,00 0,00 0,00 0,00 0,00 0,00	2, 3 de 11
110282-19	3799101QA5339N0001SK	GARCIA GONZALEZ LORENZO CL PEREZ GALDOS 35 SAN FERNANDO CÁDIZ)	MONTES RIVAS JOSEFA CL PEREZ GALDOS 35 SAN FERNANDO (CÁDIZ)	37 991	1	CL CALAMAR 30	Urbano	2 734.00	0 0 0 0 0 0	Comercial	0 0 0 0 0 0	0,00 0,00 0,00 0,00 0,00 0,00	15.00 0,00 0,00 0,00 0,00 0,00	15.00 0,00 0,00 0,00 0,00 0,00	**30.00** **0.00** **0.00** **0.00** **0.00** **0.00** **0.00** **0.00**	Pozos (uds) Cancelas (ud) Cerramientos (mL) Construcción 1 (m2) Construcción 2 (m2) Derechos afectados	0,00 0,00 0,00 0,00 0,00 0,00	0,00 0,00 0,00 0,00 0,00 0,00	2 de 11
110282-20	3799122QA5339N0001OK	PAVON RAPP MARIA PAZ CL ALBARDONERO 51 SAN FERNANDO (CÁDIZ)	GARCIA GONZALEZ MANUEL (HEREDEROS DE) CL ALBARDONERO 51 SAN FERNANDO (CÁDIZ)	37 991	22	CL CALAMAR 30	Urbano	1 116.00	0 0 0 0 0 0	Comercial	0 0 0 0 0 0	0,00 0,00 0,00 0,00 0,00 0,00	2.00 0,00 0,00 0,00 0,00 0,00	2.00 0,00 0,00 0,00 0,00 0,00	**4.00** **0.00** **0.00** **0.00** **0.00** **0.00** **0.00** **0.00**	Pozos (uds) Cancelas (ud) Cerramientos (mL) Construcción 1 (m2) Construcción 2 (m2) Derechos afectados	0,00 0,00 0,00 0,00 0,00 0,00	0,00 0,00 0,00 0,00 0,00 0,00	2 de 11
110282-21	3799119QA5339N0001OK	INMOBILIARIA LEROY MERLIN ESPAÑA SLU AV DE LA VEGA 2 ALCOBENDAS (MADRID)	AREA OPTIMA SL CL NARCISO SERRA 34 MADRID	37 991	19	CL CALAMAR Suelo	Urbano	19 386.00	0 0 0 0 0 0	Suelo sin ed	0 0 0 0 0 0	0,00 0,00 0,00 0,00 0,00 0,00	28.00 0,00 0,00 0,00 0,00 0,00	35.00 0,00 0,00 0,00 0,00 0,00	**63.00** **0.00** **0.00** **0.00** **0.00** **0.00** **0.00** **0.00**	Pozos (uds) Cancelas (ud) Cerramientos (mL) Construcción 1 (m2) Construcción 2 (m2) Derechos afectados	0,00 0,00 0,00 0,00 0,00 0,00	0,00 0,00 0,00 0,00 0,00 0,00	3, 11 de 11
110282-22	3999601QA5339N0001HK	GAMO BAHÍA, SL CL CALAMAR PG. INDUSTRIAL TRES CAMINO PUERTO REAL (CÁDIZ)	0 0 0	39 996	1	CL CALAMAR 18	Urbano	3 738.00	0 0 0 0 0 0	Comercial	0 0 0 0 0 0	0,00 0,00 0,00 0,00 0,00 0,00	375.00 0,00 0,00 0,00 0,00 0,00	479.00 0,00 0,00 0,00 0,00 0,00	**854.00** **0.00** **0.00** **0.00** **0.00** **0.00** **0.00** **0.00**	Pozos (uds) Cancelas (ud) Cerramientos (mL) Construcción 1 (m2) Construcción 2 (m2) Derechos afectados	0,00 0,00 0,00 0,00 0,00 0,00	0,00 0,00 0,00 0,00 0,00 0,00	3, 11 de 11
110282-23	3999614QA5339N0001FK	POLIGONO INDUSTRIAL TRES CAMINOS SA CL LISA 1 P.I. TRES CAMINOS - PARQUE PUERTO REAL (CÁDIZ)	0 0 0	39 996	14	CL CALAMAR 16	Urbano	2 767.00	0 0 0 0 0 0	Suelo sin ed	0 0 0 0 0 0	0,00 0,00 0,00 0,00 0,00 0,00	391.00 0,00 0,00 0,00 0,00 0,00	486.00 0,00 0,00 0,00 0,00 0,00	**877.00** **0.00** **0.00** **0.00** **0.00** **0.00** **0.00** **0.00**	Pozos (uds) Cancelas (ud) Cerramientos (mL) Construcción 1 (m2) Construcción 2 (m2) Derechos afectados	0,00 0,00 0,00 0,00 0,00 0,00	0,00 0,00 0,00 0,00 0,00 0,00	3, 11 de 11
110282-24	3999613QA5339N0001TK	POLIGONO INDUSTRIAL TRES CAMINOS SA CL LISA 1 P.I. TRES CAMINOS - PARQUE PUERTO REAL (CÁDIZ)	0 0 0	39 996	13	CL CALAMAR 14	Urbano	2 034.00	0 0 0 0 0 0	Suelo sin ed	0 0 0 0 0 0	91.00 0,00 0,00 0,00 0,00 0,00	121.00 0,00 0,00 0,00 0,00 0,00	266.00 0,00 0,00 0,00 0,00 0,00	**478.00** **0.00** **0.00** **0.00** **0.00** **0.00** **0.00** **0.00**	Pozos (uds) Cancelas (ud) Cerramientos (mL) Construcción 1 (m2) Construcción 2 (m2) Derechos afectados	0,00 0,00 0,00 0,00 0,00 0,00	0,00 0,00 0,00 0,00 0,00 0,00	3, 11 de 11
110282-25	3999612QA5339N0001LK	POLIGONO INDUSTRIAL TRES CAMINOS SA CL PISA 1 P.I. TRES CAMINOS - PARQUE PUERTO REAL (CÁDIZ)	0 0 0	39 996	12	CL CALAMAR 12	Urbano	1 239.00	0 0 0 0 0 0	Suelo sin ed	0 0 0 0 0 0	0,00 0,00 0,00 0,00 0,00 0,00	36.00 0,00 0,00 0,00 0,00 0,00	36.00 0,00 0,00 0,00 0,00 0,00	**72.00** **0.00** **0.00** **0.00** **0.00** **0.00** **0.00** **0.00**	Pozos (uds) Cancelas (ud) Cerramientos (mL) Construcción 1 (m2) Construcción 2 (m2) Derechos afectados	0,00 0,00 0,00 0,00 0,00 0,00	0,00 0,00 0,00 0,00 0,00 0,00	3, 11 de 11
110282-26	3999611QA5339N0001PK	POLIGONO INDUSTRIAL TRES CAMINOS SA CL LISA 1 P.I. TRES CAMINOS - PARQUE PUERTO REAL (CÁDIZ)	0 0 0	39 996	11	CL CALAMAR 10	Urbano	1 041.00	0 0 0 0 0 0	Suelo sin ed	0 0 0 0 0 0	0,00 0,00 0,00 0,00 0,00 0,00	37.00 0,00 0,00 0,00 0,00 0,00	37.00 0,00 0,00 0,00 0,00 0,00	**74.00** **0.00** **0.00** **0.00** **0.00** **0.00** **0.00** **0.00**	Pozos (uds) Cancelas (ud) Cerramientos (mL) Construcción 1 (m2) Construcción 2 (m2) Derechos afectados	0,00 0,00 0,00 0,00 0,00 0,00	0,00 0,00 0,00 0,00 0,00 0,00	3, 11 de 11
110282-27	3999610QA5339N0001QK	POLIGONO INDUSTRIAL TRES CAMINOS SA CL LISA 1 P.I. TRES CAMINOS - PARQUE PUERTO REAL (CÁDIZ)	0 0 0	39 996	10	CL CALAMAR 10 Suelo	Urbano	462.00	0 0 0 0 0 0	Suelo sin ed	0 0 0 0 0 0	0,00 0,00 0,00 0,00 0,00 0,00	8.00 0,00 0,00 0,00 0,00 0,00	8.00 0,00 0,00 0,00 0,00 0,00	**16.00** **0.00** **0.00** **0.00** **0.00** **0.00** **0.00** **0.00**	Pozos (uds) Cancelas (ud) Cerramientos (mL) Construcción 1 (m2) Construcción 2 (m2) Derechos afectados	0,00 0,00 0,00 0,00 0,00 0,00	0,00 0,00 0,00 0,00 0,00 0,00	3, 11 de 11

RELACIÓN INDIVIDUALIZADA DE LOS BIENES Y DERECHOS AFECTADOS

PROYECTO: PROYECTO DE CONSTRUCCIÓN "ACONDICIONAMIENTO DEL ENLACE DE TRES CAMINOS CARRETERAS A-4, A-48 Y CA-33 (CÁDIZ)"
TRAMO: 0
SUBTRAMO:
MUNICIPIO: PUERTO REAL

Nº Orden de la Finca	Referencia Catastral	Titular	2º Titular. Concesionario	Polígono	Parcela	Paraje	Naturaleza	Superficie Total (m2)	MEDICIÓN DE OCUPACIÓN							MEDICIÓN DE BIENES AFECTADOS			Nº de hoja Plano exprop.
									Subparcela	Calificación fiscal	Aprovechamiento	Ocupación Definitiva (m2)	Servidumbre (m2)	Ocupación Temporal (m2)	Afección Total (m2)	Tipo	Medición	Descripción	
110282-32	11028A01709000	DOMINIO PUBLICO MARITIMO-TERRESTRE MITECO 0	s/n 0 0	17	9 000	-	Rústico	271 465.00	Sin datos 0 0 0 0 0	-	0 0 0 0 0 0	124 977,00 0,00 0,00 0,00 0,00 0,00	634,00 0,00 0,00 0,00 0,00 0,00	716,00 0,00 0,00 0,00 0,00 0,00	**126 327,00** **0,00** **0,00** **0,00** **0,00** **0,00** **0,00** **0,00**	Pozos (uds) Cancelas (ud) Cerramientos (mL) Construcción 1 (m2) Construcción 2 (m2) Derechos afectados	0,00 0,00 0,00 0,00 0,00 0,00	0,00 0,00 0,00 0,00 0,00 0,00	3, 9, 10, 11 de 11
110282-33	40951A1QA5349N0001OX	DOMINIO PUBLICO MARITIMO-TERRESTRE MITECO 0	CONSORCIO DE AGUAS DE LA ZONA GADITANA CL ANCHA 3 JEREZ DE LA FRONTERA (CÁDIZ)	40 951	A1	DS MOLINO DEL OCIO 3	Urbano	305.00	0 0 0 0 0 0	Industrial ag	0 0 0 0 0 0	305,00 0,00 0,00 0,00 0,00 0,00	0,00 0,00 0,00 0,00 0,00 0,00	0,00 0,00 0,00 0,00 0,00 0,00	**305.00** **0.00** **0.00** **0.00** **0.00** **0.00** **0.00** **0.00**	Pozos (uds) Cancelas (ud) Cerramientos (mL) Construcción 1 (m2) Construcción 2 (m2) Derechos afectados	0,00 0,00 0,00 305,00 0,00 0,00	0,00 0,00 0,00 Edificio Consorcio Aguas 0,00 0,00	3, 11 de 11
110282-34.1	4199501QA5349N0000LZ	DOMINIO PUBLICO MARITIMO-TERRESTRE MITECO 0	SEDEÑO Y CERRUDO SL CL LISA 1 P.L TRES CAMINOS-PARQUE PUERTO REAL (CÁDIZ)	41 995	1	CL CALAMAR 7	Rústico	984.00	a 0 0 0 0 0	I-00	I-Improductivo 0 0 0 0 0	687,00 0,00 0,00 0,00 0,00 0,00	168,00 0,00 0,00 0,00 0,00 0,00	168,00 0,00 0,00 0,00 0,00 0,00	**1 023.00** **0.00** **0.00** **0.00** **0.00** **0.00** **0.00** **0.00**	Pozos (uds) Cancelas (ud) Cerramientos (mL) Construcción 1 (m2) Construcción 2 (m2) Derechos afectados	0,00 0,00 0,00 0,00 0,00 687,00	0,00 0,00 0,00 0,00 0,00 Concesión	3, 11 de 11
110282-34.2	4199501QA5349N0001BX	UNIC-AS PROMOCIONES INMOBILIARIAS SL PL INTERIOR ZONA FRANCA MELK 1 PL:AT CÁDIZ	0 0 0	41 995	1	CL CALAMAR 7 Suelo	Urbano	984.00	b 0 0 0 0 0	I-00	I-Improductivo 0 0 0 0 0	687,00 0,00 0,00 0,00 0,00 0,00	168,00 0,00 0,00 0,00 0,00 0,00	168,00 0,00 0,00 0,00 0,00 0,00	**1 023.00** **0.00** **0.00** **0.00** **0.00** **0.00** **0.00** **0.00**	Pozos (uds) Cancelas (ud) Cerramientos (mL) Construcción 1 (m2) Construcción 2 (m2) Derechos afectados	0,00 0,00 0,00 0,00 0,00 0,00	0,00 0,00 0,00 0,00 0,00 0,00	3, 11 de 11
110282-35.1	4199502QA5349N0001YX	DOMINIO PUBLICO MARITIMO-TERRESTRE MITECO 0	UNIC-AS PROMOCIONES INMOBILIARIAS SL PL INTERIOR ZONA FRANCA MELK 1 PL:AT CÁDIZ	41 995	2	CL CALAMAR 5 Suelo	Urbano	2 677.00	a 0 0 0 0 0	I-00	I-Improductivo 0 0 0 0 0	0,00 0,00 0,00 0,00 0,00 0,00	305,00 0,00 0,00 0,00 0,00 0,00	305,00 0,00 0,00 0,00 0,00 0,00	**610.00** **0.00** **0.00** **0.00** **0.00** **0.00** **0.00** **0.00**	Pozos (uds) Cancelas (ud) Cerramientos (mL) Construcción 1 (m2) Construcción 2 (m2) Derechos afectados	0,00 0,00 0,00 0,00 0,00 0,00	0,00 0,00 0,00 0,00 0,00 0,00	3, 11 de 11
110282-35.2	4199502QA5349N0000TZ	SEDEÑO Y CERRUDO SL CL LISA 1 P.L TRES CAMINOS-PARQUE PUERTO REAL (CÁDIZ)	0 0 0	41 995	2	CL CALAMAR 5	Rústico	2 677.00	b 0 0 0 0 0	I-00	I-Improductivo 0 0 0 0 0	0,00 0,00 0,00 0,00 0,00 0,00	305,00 0,00 0,00 0,00 0,00 0,00	305,00 0,00 0,00 0,00 0,00 0,00	**610.00** **0.00** **0.00** **0.00** **0.00** **0.00** **0.00** **0.00**	Pozos (uds) Cancelas (ud) Cerramientos (mL) Construcción 1 (m2) Construcción 2 (m2) Derechos afectados	0,00 0,00 0,00 0,00 0,00 305,00	0,00 0,00 0,00 0,00 0,00 Concesión	3, 11 de 11
110282-36	11028A0190001400000KJ	DOMINIO PUBLICO MARITIMO-TERRESTRE MITECO 0	RAMIREZ REY ANICETO CL VIA DESCONOCIDA PUERTO REAL (CÁDIZ)	19	14	DS PUENTE ZUAZO HACIENDA	Rústico	72 933.00	b c d 0 0 0	SM-03	SM-Salinas marítimas I-Improductivo E-Pastos 0 0 0	12 628,00 277,00 754,00 0,00 0,00 0,00	0,00 12,00 540,00 0,00 0,00 0,00	0,00 12,00 540,00 0,00 0,00 0,00	**12 628.00** **301.00** **1 834.00** **0.00** **0.00** **0.00** **0.00** **0.00**	Pozos (uds) Cancelas (ud) Cerramientos (mL) Construcción 1 (m2) Construcción 2 (m2) Derechos afectados	0,00 0,00 0,00 0,00 0,00 13 516,00	0,00 0,00 0,00 0,00 0,00 Concesión	3, 9, 11 de 11
110282-37	11028A0190900300000KD	DOMINIO PUBLICO MARITIMO-TERRESTRE MITECO 0	JUNTA DE ANDALUCIA CL JUAN ANTONIO VIZARRON SEVILLA	19	9 003	ARROYO	Rústico	153 950.00	0 0 0 0 0 0	HG-00	HG-Hidrografía natural (río, l 0 0 0 0 0	0,00 0,00 0,00 0,00 0,00 0,00	83,00 0,00 0,00 0,00 0,00 0,00	83,00 0,00 0,00 0,00 0,00 0,00	**166.00** **0.00** **0.00** **0.00** **0.00** **0.00** **0.00** **0.00**	Pozos (uds) Cancelas (ud) Cerramientos (mL) Construcción 1 (m2) Construcción 2 (m2) Derechos afectados	0,00 0,00 0,00 0,00 0,00 0,00	0,00 0,00 0,00 0,00 0,00 0,00	3, 11 de 11
110282-38	11028A0190001600000KS	DOMINIO PUBLICO MARITIMO-TERRESTRE MITECO 0	DEMARCACIÓN DE COSTAS DE ANDALUCIA-ATLANTICO CL MARIANISTA CUBILLO 7 PL:BJ CÁDIZ	19	16	DS PUENTE ZUAZO LA SOLEDAD	Rústico	81 282.00	0 0 0 0 0 0	I-00	I-Improductivo 0 0 0 0 0	4 462,00 0,00 0,00 0,00 0,00 0,00	0,00 0,00 0,00 0,00 0,00 0,00	0,00 0,00 0,00 0,00 0,00 0,00	**4 462.00** **0.00** **0.00** **0.00** **0.00** **0.00** **0.00** **0.00**	Pozos (uds) Cancelas (ud) Cerramientos (mL) Construcción 1 (m2) Construcción 2 (m2) Derechos afectados	0,00 0,00 0,00 0,00 0,00 4 462,00	0,00 0,00 0,00 0,00 0,00 Concesión	9 de 11
110282-39	11028A0190900600000KJ	DOMINIO PUBLICO MARITIMO-TERRESTRE MITECO 0	AYUNTAMIENTO DE PUERTO REAL PZ POETA RAFAEL ALBERTI PUERTO REAL (CÁDIZ)	19	9 006	CAMINO	Rústico	11 819.00	0 0 0 0 0 0	VT-00	VT-Vía de comunicación de 0 0 0 0 0	276,00 0,00 0,00 0,00 0,00 0,00	0,00 0,00 0,00 0,00 0,00 0,00	0,00 0,00 0,00 0,00 0,00 0,00	**276.00** **0.00** **0.00** **0.00** **0.00** **0.00** **0.00** **0.00**	Pozos (uds) Cancelas (ud) Cerramientos (mL) Construcción 1 (m2) Construcción 2 (m2) Derechos afectados	0,00 0,00 0,00 0,00 0,00 0,00	0,00 0,00 0,00 0,00 0,00 0,00	9 de 11

RELACIÓN INDIVIDUALIZADA DE LOS BIENES Y DERECHOS AFECTADOS

PROYECTO: PROYECTO DE CONSTRUCCION "ACONDICIONAMIENTO DEL ENLACE DE TRES CAMINOS CARRETERAS A-4, A-48 Y CA-33 (CÁDIZ)"
TRAMO: 0
SUBTRAMO:
MUNICIPIO: PUERTO REAL

Nº Orden de la Finca	Referencia Catastral	Titular	2º Titular. Concesionario	Polígono	Parcela	Paraje	Naturaleza	Superficie Total (m2)	MEDICION DE OCUPACIÓN							MEDICION DE BIENES AFECTADOS			Nº de hoja Plano exprop.
									Subparcela	Calificación fiscal	Aprovechamiento	Ocupación Definitiva (m2)	Servidumbre (m2)	Ocupación Temporal (m2)	Afección Total (m2)	Tipo	Medición	Descripción	
110282-40	11028AC1900018000IKU	DOMINIO PUBLICO MARITIMO-TERRESTRE MITECO 0	RUIZ-SERRANO MORALES JOAQUIN (HEREDEROS DE) CL BARTIVAS CHICLANA DE LA FRONTERA (CÁDIZ)	19	18	SAN DIEGO	Rústico	222 572,00	c 0 0 0 0 0	F-04	E-Postes 0 0 0 0 0	9 966,00 0,00 0,00 0,00 0,00 0,00	0,00 0,00 0,00 0,00 0,00 0,00	0,00 0,00 0,00 0,00 0,00 0,00	**9 966,00** **0,00** **0,00** **0,00** **0,00** **0,00** **0,00** **0,00**	Pozos (uds) Canceles (ud) Cerramientos (mL) Construcción 1 (m2) Construcción 2 (m2) Derechos afectados	0,00 0,00 0,00 0,00 0,00 9 966,00	0,00 0,00 0,00 0,00 0,00 Concesión	9, 10 de 11
110282-41	11028A018090020000KS	DOMINIO PUBLICO MARITIMO-TERRESTRE MITECO 0	JUNTA DE ANDALUCIA CL JUAN ANTONIO VIZARRON SEVILLA	18	9002	RIO	Rústico	245 855,00	0 0 0 0 0 0	HG-00	HG- Hidrografía natural (río, l 0 0 0 0 0	1 756,00 0,00 0,00 0,00 0,00 0,00	0,00 0,00 0,00 0,00 0,00 0,00	0,00 0,00 0,00 0,00 0,00 0,00	**1 756,00** **0,00** **0,00** **0,00** **0,00** **0,00** **0,00** **0,00**	Pozos (uds) Canceles (ud) Cerramientos (mL) Construcción 1 (m2) Construcción 2 (m2) Derechos afectados	0,00 0,00 0,00 0,00 0,00 0,00	0,00 0,00 0,00 0,00 0,00 0,00	8 de 11
110282-61	20404A1QA6424S0001WM	DOMINIO PUBLICO MARITIMO-TERRESTRE MITECO 0	OASSOT GARCIA ANTONIO CL 24 SEPTIEMBRE DE 1810 18 ES:1 PL:02 PT:01 SAN FERNANDO (CÁDIZ)	20 404	A1	DS PUENTE ZUAZO 23	Rústico	3 001,00	0 0 0 0 0 0	I-00	Improductivo 0 0 0 0 0	0,00 0,00 0,00 0,00 0,00 0,00	12,00 0,00 0,00 0,00 0,00 0,00	12,00 0,00 0,00 0,00 0,00 0,00	**24,00** **0,00** **0,00** **0,00** **0,00** **0,00** **0,00** **0,00**	Pozos (uds) Canceles (ud) Cerramientos (mL) Construcción 1 (m2) Construcción 2 (m2) Derechos afectados	0,00 0,00 0,00 0,00 0,00 12,00	0,00 0,00 0,00 0,00 0,00 Concesión	1 de 11
110282-63	D.P.Tranvía	DOMINIO PUBLICO MARITIMO-TERRESTRE MITECO 0	D.P. FERROVIARIO (TRANVIA) 0 0	18	s/n	-	Rústico	-	Sin datos 0 0 0 0 0	-	0 0 0 0 0 0	8,00 0,00 0,00 0,00 0,00 0,00	0,00 0,00 0,00 0,00 0,00 0,00	0,00 0,00 0,00 0,00 0,00 0,00	**8,00** **0,00** **0,00** **0,00** **0,00** **0,00** **0,00** **0,00**	Pozos (uds) Canceles (ud) Cerramientos (mL) Construcción 1 (m2) Construcción 2 (m2) Derechos afectados	0,00 0,00 0,00 0,00 0,00 0,00	0,00 0,00 0,00 0,00 0,00 0,00	2, 3 de 11
110282-64	D.P.Tranvía	DOMINIO PUBLICO MARITIMO-TERRESTRE MITECO 0	D.P. FERROVIARIO (TRANVIA) 0 0	19	s/n	-	Rústico	-	Sin datos 0 0 0 0 0	-	0 0 0 0 0 0	664,00 0,00 0,00 0,00 0,00 0,00	0,00 0,00 0,00 0,00 0,00 0,00	44,00 0,00 0,00 0,00 0,00 0,00	**708,00** **0,00** **0,00** **0,00** **0,00** **0,00** **0,00** **0,00**	Pozos (uds) Canceles (ud) Cerramientos (mL) Construcción 1 (m2) Construcción 2 (m2) Derechos afectados	0,00 0,00 0,00 0,00 0,00 0,00	0,00 0,00 0,00 0,00 0,00 0,00	1, 2 de 11

RELACIÓN INDIVIDUALIZADA DE LOS BIENES Y DERECHOS AFECTADOS

PROYECTO: PROYECTO DE CONSTRUCCIÓN "ACONDICIONAMIENTO DEL ENLACE DE TRES CAMINOS CARRETERAS A-4, A-48 Y CA-33 (CÁDIZ)"
TRAMO: 0
SUBTRAMO:
MUNICIPIO: CHICLANA DE LA FRA.

Nº Orden de la Finca	Referencia Catastral	Titular	2º Titular. Concesionario	Polígono	Parcela	Paraje	Naturaleza	Superficie Total (m2)	MEDICIÓN DE OCUPACIÓN							MEDICIÓN DE BIENES AFECTADOS			Nº de hoja Plano exprop.
									Subparcela	Calificación fiscal	Aprovechamiento	Ocupación Definitiva (m2)	Servidumbre (m2)	Ocupación Temporal (m2)	Afección Total (m2)	Tipo	Medición	Descripción	
110159-42	11015A003090120000QP	DOMINIO PUBLICO MARITIMO-TERRESTRE MITECO 0	DEMARCACION DE COSTAS DE ANDALUCIA-ATLANTICO CL MARIANISTA CUBILLO 7 PL:BJ CÁDIZ	3	9 012	RIO ZURRAQUE	Rústico	223 914.00	0 0 0 0 0 0	I-00	I-Improductivo 0 0 0 0 0	967.00 0,00 0,00 0,00 0,00 0,00	142.00 0,00 0,00 0,00 0,00 0,00	142.00 0,00 0,00 0,00 0,00 0,00	**1 251.00** **0.00** **0.00** **0.00** **0.00** **0.00** **0.00** **0.00**	Pozos (uds) Cancelas (ud) Cerramientos (mL) Construcción 1 (m2) Construcción 2 (m2) Derechos afectados	0,00 0,00 0,00 0,00 0,00 0,00	0,00 0,00 0,00 0,00 0,00 0,00	3 de 11
110159-43	11015A003090090000QP	DOMINIO PUBLICO MARITIMO-TERRESTRE MITECO 0	MINISTERIO DE FOMENTO PS CASTELLANA 67 MADRID	3	9 009	CRTA N-340	Rústico	150 298.00	0 0 0 0 0 0	I-00	I-Improductivo 0 0 0 0 0	107 325.00 0,00 0,00 0,00 0,00 0,00	342.00 0,00 0,00 0,00 0,00 0,00	342.00 0,00 0,00 0,00 0,00 0,00	**108 009.00** **0.00** **0.00** **0.00** **0.00** **0.00** **0.00** **0.00**	Pozos (uds) Cancelas (ud) Cerramientos (mL) Construcción 1 (m2) Construcción 2 (m2) Derechos afectados	0,00 0,00 0,00 0,00 0,00 0,00	0,00 0,00 0,00 0,00 0,00 0,00	3, 4, 5, 6, 7 de 11
110159-44	11015A004090040000QE	DOMINIO PUBLICO MARITIMO-TERRESTRE MITECO 0	DEMARCACION DE COSTAS DE ANDALUCIA-ATLANTICO CL MARIANISTA CUBILLO 7 PL:BJ CÁDIZ	4	9 004	RIO ZURRAQUE	Rústico	139 268.00	0 0 0 0 0 0	I-00	I-Improductivo 0 0 0 0 0	233.00 0,00 0,00 0,00 0,00 0,00	0,00 0,00 0,00 0,00 0,00 0,00	0,00 0,00 0,00 0,00 0,00 0,00	**233.00** **0.00** **0.00** **0.00** **0.00** **0.00** **0.00** **0.00**	Pozos (uds) Cancelas (ud) Cerramientos (mL) Construcción 1 (m2) Construcción 2 (m2) Derechos afectados	0,00 0,00 0,00 0,00 0,00 0,00	0,00 0,00 0,00 0,00 0,00 0,00	3, 4 de 11
110159-45	11015A004000010000QM	DOMINIO PUBLICO MARITIMO-TERRESTRE MITECO 0	DEMARCACION DE COSTAS DE ANDALUCIA-ATLANTICO CL MARIANISTA CUBILLO 7 PL:BJ CÁDIZ	4	1	RUBIAL CHICO	Rústico	348 144.00	a c 0 0 0 0	PE-02	PE-Piscifactorías esteros I-Improductivo 0 0 0 0	13 008.00 1 207.00 0,00 0,00 0,00 0,00	126.00 0,00 0,00 0,00 0,00 0,00	126.00 0,00 0,00 0,00 0,00 0,00	**13 260.00** **1 207.00** **0.00** **0.00** **0.00** **0.00** **0.00** **0.00**	Pozos (uds) Cancelas (ud) Cerramientos (mL) Construcción 1 (m2) Construcción 2 (m2) Derechos afectados	0,00 0,00 0,00 0,00 0,00 14 215.00	0,00 0,00 0,00 0,00 0,00 Concesión	3, 4 de 11
110159-46	11015A003000020000QJ	DOMINIO PUBLICO MARITIMO-TERRESTRE MITECO 0	CULTIVOS PISCICOLAS MARINOS SA AV BARTOMEU DE ROSELLO 18 EIVISSA (ILLES BALEARS)	3	2	SAN FEDERICO	Rústico	791 145.00	a 0 0 0 0 0	PE-02	PE-Piscifactorías esteros 0 0 0 0 0	12 026.00 0,00 0,00 0,00 0,00 0,00	109.00 0,00 0,00 0,00 0,00 0,00	1 381.00 0,00 0,00 0,00 0,00 0,00	**13 516.00** **0.00** **0.00** **0.00** **0.00** **0.00** **0.00** **0.00**	Pozos (uds) Cancelas (ud) Cerramientos (mL) Construcción 1 (m2) Construcción 2 (m2) Derechos afectados	0,00 0,00 0,00 0,00 0,00 12 026.00	0,00 0,00 0,00 0,00 0,00 Concesión	3, 4 de 11
110159-47	11015A003000030000QE	DOMINIO PUBLICO MARITIMO-TERRESTRE MITECO 0	CULTIVOS PISCICOLAS MARINOS SA AV BARTOMEU DE ROSELLO 18 EIVISSA (ILLES BALEARS)	3	3	LA BEATRIZ	Rústico	750 918.00	a 0 0 0 0 0	PE-01	PE-Piscifactorías esteros 0 0 0 0 0	671.00 0,00 0,00 0,00 0,00 0,00	0,00 0,00 0,00 0,00 0,00 0,00	1 221.00 0,00 0,00 0,00 0,00 0,00	**1 892.00** **0.00** **0.00** **0.00** **0.00** **0.00** **0.00** **0.00**	Pozos (uds) Cancelas (ud) Cerramientos (mL) Construcción 1 (m2) Construcción 2 (m2) Derechos afectados	0,00 0,00 0,00 0,00 0,00 671.00	0,00 0,00 0,00 0,00 0,00 Concesión	5, 6, 7 de 11
110159-48	11015A004000020000QO	DOMINIO PUBLICO MARITIMO-TERRESTRE MITECO 0	UNION SALINERA DE ESPAÑA SA CR SAN JERONIMO 15 BL:1 PL:02 MADRID	4	2	RUBIAL GRANDE	Rústico	692 884.00	a 0 0 0 0 0	PE-02	PE-Piscifactorías esteros 0 0 0 0 0	9 345.00 0,00 0,00 0,00 0,00 0,00	1 209.00 0,00 0,00 0,00 0,00 0,00	1 209.00 0,00 0,00 0,00 0,00 0,00	**11 763.00** **0.00** **0.00** **0.00** **0.00** **0.00** **0.00** **0.00**	Pozos (uds) Cancelas (ud) Cerramientos (mL) Construcción 1 (m2) Construcción 2 (m2) Derechos afectados	0,00 0,00 0,00 0,00 0,00 9 345.00	0,00 0,00 0,00 0,00 0,00 Concesión	5, 6, 7 de 11
110159-49	11015A004090160000QG	DOMINIO PUBLICO MARITIMO-TERRESTRE MITECO 0	MINISTERIO DE FOMENTO PS CASTELLANA 67 MADRID	4	9 016	ZONA CTRA-AUTOVIA	Rústico	33 241.00	0 0 0 0 0 0	I-00	I-Improductivo 0 0 0 0 0	14 601.00 0,00 0,00 0,00 0,00 0,00	1.00 0,00 0,00 0,00 0,00 0,00	1.00 0,00 0,00 0,00 0,00 0,00	**14 603.00** **0.00** **0.00** **0.00** **0.00** **0.00** **0.00** **0.00**	Pozos (uds) Cancelas (ud) Cerramientos (mL) Construcción 1 (m2) Construcción 2 (m2) Derechos afectados	0,00 0,00 0,00 0,00 0,00 0,00	0,00 0,00 0,00 0,00 0,00 0,00	5, 6, 7 de 11
110159-50	11015A003090100000QG	DOMINIO PUBLICO MARITIMO-TERRESTRE MITECO 0	MINISTERIO DE FOMENTO PS CASTELLANA 67 MADRID	3	9 010	CAMINO DE SERVICIO	Rústico	4 742.00	0 0 0 0 0 0	I-00	I-Improductivo 0 0 0 0 0	286.00 0,00 0,00 0,00 0,00 0,00	2 004.00 0,00 0,00 0,00 0,00 0,00	3 688.00 0,00 0,00 0,00 0,00 0,00	**5 978.00** **0.00** **0.00** **0.00** **0.00** **0.00** **0.00** **0.00**	Pozos (uds) Cancelas (ud) Cerramientos (mL) Construcción 1 (m2) Construcción 2 (m2) Derechos afectados	0,00 0,00 0,00 0,00 0,00 0,00	0,00 0,00 0,00 0,00 0,00 0,00	5, 6, 7 de 11
110159-51	11015A004090150000QY	DOMINIO PUBLICO MARITIMO-TERRESTRE MITECO 0	AYUNTAMIENTO DE CHICLANA DE LA FRONTERA CL CONSTITUCION 1 CHICLANA DE LA FRONTERA (CÁDIZ)	4	9 015	CAMINO	Rústico	5 243.00	0 0 0 0 0 0	I-00	I-Improductivo 0 0 0 0 0	3 270.00 0,00 0,00 0,00 0,00 0,00	79.00 0,00 0,00 0,00 0,00 0,00	79.00 0,00 0,00 0,00 0,00 0,00	**3 428.00** **0.00** **0.00** **0.00** **0.00** **0.00** **0.00** **0.00**	Pozos (uds) Cancelas (ud) Cerramientos (mL) Construcción 1 (m2) Construcción 2 (m2) Derechos afectados	0,00 0,00 0,00 0,00 0,00 0,00	0,00 0,00 0,00 0,00 0,00 0,00	5, 6, 7 de 11

RELACIÓN INDIVIDUALIZADA DE LOS BIENES Y DERECHOS AFECTADOS

PROYECTO: PROYECTO DE CONSTRUCCIÓN "ACONDICIONAMIENTO DEL ENLACE DE TRES CAMINOS CARRETERAS A-4, A-48 Y CA-33 (CÁDIZ)"
TRAMO: 0
SUBTRAMO:
MUNICIPIO: CHICLANA DE LA FRA.

Nº Orden de la Finca	Referencia Catastral	Titular	2º Titular. Concesionario	Polígono	Parcela	Paraje	Naturaleza	Superficie Total (m2)	MEDICIÓN DE OCUPACIÓN							MEDICIÓN DE BIENES AFECTADOS			Nº de hoja Plano exprop.
									Subparcela	Calificación fiscal	Aprovechamiento	Ocupación Definitiva (m2)	Servidumbre (m2)	Ocupación Temporal (m2)	Afección Total (m2)	Tipo	Medición	Descripción	
110159-52	11015A003000080000QW	DOMINIO PUBLICO MARITIMO-TERRESTRE MITECO 0	CULTIVOS PISCICOLAS MARINOS SA AV BARTOMEU DE ROSELLO 18 EIVISSA (ILLES BALEARS)	3	8	MATILDE	Rústico	662 956.00	a 0 0 0 0 0	PE-02	PE-Piscifactorias esteros 0 0 0 0 0	13 133.00 0,00 0,00 0,00 0,00 0,00	1 902.00 0,00 0,00 0,00 0,00 0,00	3 586.00 0,00 0,00 0,00 0,00 0,00	**18 621.00** **0.00** **0.00** **0.00** **0.00** **0.00** **0.00** **0.00**	Pozos (uds) Cancelas (ud) Cerramientos (mL) Construcción 1 (m2) Construcción 2 (m2) Derechos afectados	0,00 0,00 0,00 0,00 0,00 13 133,00	0,00 0,00 0,00 0,00 0,00 Concesión	7, 8 de 11
110159-53	11015A004090130000QA	DOMINIO PUBLICO MARITIMO-TERRESTRE MITECO 0	MINISTERIO DE FOMENTO PS CASTELLANA 67 MADRID	4	9 013	CR SAN FDO-ALGECIRAS	Rústico	27 870.00	0 0 0 0 0 0	I-00	I-Improductivo 0 0 0 0 0	10 268.00 0,00 0,00 0,00 0,00 0,00	3.00 0,00 0,00 0,00 0,00 0,00	3.00 0,00 0,00 0,00 0,00 0,00	**10 274.00** **0.00** **0.00** **0.00** **0.00** **0.00** **0.00** **0.00**	Pozos (uds) Cancelas (ud) Cerramientos (mL) Construcción 1 (m2) Construcción 2 (m2) Derechos afectados	0,00 0,00 0,00 0,00 0,00 0,00	0,00 0,00 0,00 0,00 0,00 0,00	7 de 11
110159-54	11015A004090120000QW	DOMINIO PUBLICO MARITIMO-TERRESTRE MITECO 0	MINISTERIO DE FOMENTO PS CASTELLANA 67 MADRID	4	9 012	CR N-340	Rústico	8 258.00	0 0 0 0 0 0	I-00	I-Improductivo 0 0 0 0 0	1 034.00 0,00 0,00 0,00 0,00 0,00	0,00 0,00 0,00 0,00 0,00 0,00	0,00 0,00 0,00 0,00 0,00 0,00	**1 034.00** **0.00** **0.00** **0.00** **0.00** **0.00** **0.00** **0.00**	Pozos (uds) Cancelas (ud) Cerramientos (mL) Construcción 1 (m2) Construcción 2 (m2) Derechos afectados	0,00 0,00 0,00 0,00 0,00 0,00	0,00 0,00 0,00 0,00 0,00 0,00	7 de 11
110159-55	11015A003090070000QG	DOMINIO PUBLICO MARITIMO-TERRESTRE MITECO 0	MINISTERIO DE FOMENTO PS CASTELLANA 67 MADRID	3	9 007	CR SAN FDO-ALGECIRAS	Rústico	7 307.00	0 0 0 0 0 0	I-00	I-Improductivo 0 0 0 0 0	5 195.00 0,00 0,00 0,00 0,00 0,00	0,00 0,00 0,00 0,00 0,00 0,00	0,00 0,00 0,00 0,00 0,00 0,00	**5 195.00** **0.00** **0.00** **0.00** **0.00** **0.00** **0.00** **0.00**	Pozos (uds) Cancelas (ud) Cerramientos (mL) Construcción 1 (m2) Construcción 2 (m2) Derechos afectados	0,00 0,00 0,00 0,00 0,00 0,00	0,00 0,00 0,00 0,00 0,00 0,00	7, 8 de 11
110159-56	11015A00409000	DOMINIO PUBLICO MARITIMO-TERRESTRE MITECO 0	- 0 0	4	9 000	-	Rústico	13 592.00	Sin datos 0 0 0 0 0	-	0 0 0 0 0 0	2 049.00 0,00 0,00 0,00 0,00 0,00	0,00 0,00 0,00 0,00 0,00 0,00	0,00 0,00 0,00 0,00 0,00 0,00	**2 049.00** **0.00** **0.00** **0.00** **0.00** **0.00** **0.00** **0.00**	Pozos (uds) Cancelas (ud) Cerramientos (mL) Construcción 1 (m2) Construcción 2 (m2) Derechos afectados	0,00 0,00 0,00 0,00 0,00 0,00	0,00 0,00 0,00 0,00 0,00 0,00	7, 8 de 11
110159-57	s/n	- 0 0	0 0 0	s/n	s/n	-	Rústico	-	Sin datos 0 0 0 0 0	-	0 0 0 0 0 0	1 999.00 0,00 0,00 0,00 0,00 0,00	3 113.00 0,00 0,00 0,00 0,00 0,00	3 113.00 0,00 0,00 0,00 0,00 0,00	**8 225.00** **0.00** **0.00** **0.00** **0.00** **0.00** **0.00** **0.00**	Pozos (uds) Cancelas (ud) Cerramientos (mL) Construcción 1 (m2) Construcción 2 (m2) Derechos afectados	0,00 0,00 0,00 0,00 0,00 0,00	0,00 0,00 0,00 0,00 0,00 0,00	8 de 11
110159-58	11015A003000090000QA	DOMINIO PUBLICO MARITIMO-TERRESTRE MITECO 0	UNION SALINERA DE ESPAÑA SA CR SAN JERONIMO 15 BL:1 PL:02 MADRID	3	9	SAN JOAQUIN	Rústico	293 695.00	a 0 0 0 0 0	PE-04	PE-Piscifactorias esteros 0 0 0 0 0	2 874.00 0,00 0,00 0,00 0,00 0,00	1 954.00 0,00 0,00 0,00 0,00 0,00	2 682.00 0,00 0,00 0,00 0,00 0,00	**7 510.00** **0.00** **0.00** **0.00** **0.00** **0.00** **0.00** **0.00**	Pozos (uds) Cancelas (ud) Cerramientos (mL) Construcción 1 (m2) Construcción 2 (m2) Derechos afectados	0,00 0,00 0,00 0,00 0,00 2 874,00	0,00 0,00 0,00 0,00 0,00 Concesión	8 de 11
110159-59	6370001QA5367S0001PR	REDEVCO RETAIL ESPAÑA SL PZ MARQUES DE SALAMANCA 3 PL:02 MADRID	0 0 0	63 700	1	AV MUEBLE DEL 44	Urbano	40 597.00	0 0 0 0 0 0	Comercial	0 0 0 0 0 0	0,00 0,00 0,00 0,00 0,00 0,00	777.00 0,00 0,00 0,00 0,00 0,00	777.00 0,00 0,00 0,00 0,00 0,00	**1 554.00** **0.00** **0.00** **0.00** **0.00** **0.00** **0.00** **0.00**	Pozos (uds) Cancelas (ud) Cerramientos (mL) Construcción 1 (m2) Construcción 2 (m2) Derechos afectados	0,00 0,00 0,00 0,00 0,00 0,00	0,00 0,00 0,00 0,00 0,00 0,00	8 de 11
110159-60	6470023QA5367S0000UE	AYUNTAMIENTO DE CHICLANA DE LA FRONTERA CL CONSTITUCION 1 CHICLANA DE LA FRONTERA (CÁDIZ)	0 0 0	64 700	23	CR PINAR DE LOS FRANCESES 3(D)	Rústico	14 269.00	b 0 0 0 0 0	E-05	E-Pastos 0 0 0 0 0	26.00 0,00 0,00 0,00 0,00 0,00	1 073.00 0,00 0,00 0,00 0,00 0,00	1 073.00 0,00 0,00 0,00 0,00 0,00	**2 172.00** **0.00** **0.00** **0.00** **0.00** **0.00** **0.00** **0.00**	Pozos (uds) Cancelas (ud) Cerramientos (mL) Construcción 1 (m2) Construcción 2 (m2) Derechos afectados	0,00 0,00 0,00 0,00 0,00 0,00	0,00 0,00 0,00 0,00 0,00 0,00	8 de 11
110159-62	D.P.Tranvía	DOMINIO PUBLICO MARITIMO-TERRESTRE MITECO 0	D.P. FERROVIARIO (TRANVIA) 0 0	3	s/n	-	Rústico	-	Sin datos 0 0 0 0 0	-	0 0 0 0 0 0	10 664.00 0,00 0,00 0,00 0,00 0,00	1 624.00 0,00 0,00 0,00 0,00 0,00	7 805.00 0,00 0,00 0,00 0,00 0,00	**20 093.00** **0.00** **0.00** **0.00** **0.00** **0.00** **0.00** **0.00**	Pozos (uds) Cancelas (ud) Cerramientos (mL) Construcción 1 (m2) Construcción 2 (m2) Derechos afectados	0,00 0,00 0,00 0,00 0,00 0,00	0,00 0,00 0,00 0,00 0,00 0,00	3, 4, 5, 6, 7, 8 de 11

RELACIÓN INDIVIDUALIZADA DE LOS BIENES Y DERECHOS AFECTADOS

PROYECTO: **PROYECTO DE CONSTRUCCIÓN "ACONDICIONAMIENTO DEL ENLACE DE TRES CAMINOS CARRETERAS A-4, A-48 Y CA-33 (CÁDIZ)"**
TRAMO:
SUBTRAMO:
MUNICIPIO: **CHICLANA DE LA FRA. / PUERTO REAL**

Servicio o Compañía	Titular	MEDICIÓN DE BIENES AFECTADOS			OBSERVACIONES
		Tipo	Medición	Descripción	
Telecomunicaciones	VODAFONE-ONO	Instalaciones industriales y telecomunicaciones	1	Afección a la red de telecomunicaciones en el ámbito de la actuación	Expropiación de parte de los bienes afectados, concretamente de expropiarán las instalaciones industriales, mientras que las infraestructuras de obra civil se incluirán como parte del proyecto de construcción
Distribución energía eléctrica	ENDESA	Tendidos aéreos y subterráneos, canalizaciones	1	Afección a la red eléctrica en el ámbito de la actuación	Expropiación de los bienes afectados de su titularidad, con la correspondiente indemnización asociada por las instalaciones afectadas. Siendo la compañía la que realice la reposición por los terrenos necesarios proporcionados por la Administración, mediante expropiación

A la vista de los distintos aprovechamientos reflejados en la Relación concreta e individualizada de los bienes y derechos afectados y en orden a su importancia, desde el punto de vista de su extensión, se puede concluir que:

A. El 98,5% de los terrenos afectados son de TITULARIDAD PÚBLICA, en su gran mayoría es DOMINIO PÚBLICO MARÍTIMO-TERRESTRE.

B. Un 1% de la afección se produce en suelo urbano o urbanizable.

Seguidamente y a modo de inventario se relacionan todas las edificaciones afectadas con expresión del P.K., finca a la que pertenecen, término municipal donde radican, tipo o clase de edificación, su superficie, etc. En el apartado 4 se adjunta la correspondiente ficha.

RELACIÓN DE LAS CONSTRUCCIONES AFECTADAS

Finca nº	P.K.	Municipio	Superficie m^2	Nº de foto	Tipo de construcción
110282-33		Puerto Real	305	-	Edificio de conexión by-pass

También en el apartado 4 se incluyen las fichas individualizadas de los bienes de los servicios afectados de Endesa y Vodafone-ONO, así como la relación de titulares de concesiones administrativas que son objeto de pérdida de producción o derechos en relación a la explotación de la misma.

3.- PLANOS DE EXPROPIACIÓN

A continuación se incluyen los planos de las expropiaciones.


3. PLANOS

3.1. Plano de situación

3.2. Planta y perfil longitudinal


3.3. Ortofotografía

3.4. Planta de expropiaciones. Cuadro de coordenadas

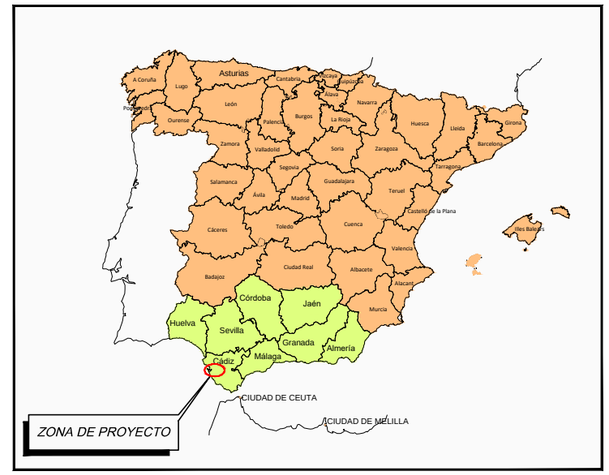




COMUNIDAD ANDALUZA

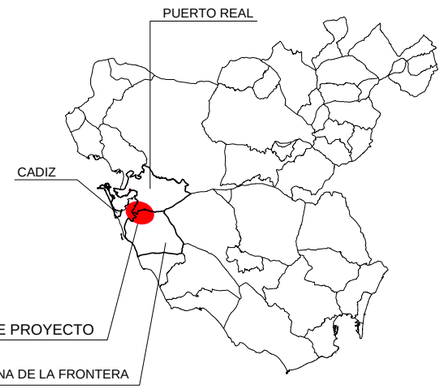

PROVINCIA DE CÁDIZ

GOBIERNO DE ESPAÑA MINISTERIO DE TRANSPORTES, MOVILIDAD Y AGENDA URBANA	SECRETARÍA DE ESTADO DE TRANSPORTES, MOVILIDAD Y AGENDA URBANA SECRETARÍA GENERAL DE INFRAESTRUCTURAS DIRECCIÓN GENERAL DE CARRETERAS DEMARCACIÓN DE CARRETERAS DEL ESTADO EN ANDALUCÍA OCCIDENTAL	CONSULTOR: VS INGENOVA	EL INGENIERO AUTOR DEL PROYECTO: D. JORGE VÁZQUEZ MÍGUEZ	LA INGENIERA DIRECTORA DEL PROYECTO: DÑA. MARÍA JOSÉ MARTÍNEZ TIRADO	ESCALA: 1:30000 (0 0.3 0.6 0.9 1.2km) ORIGINAL DIN A−1	TÍTULO DEL PROYECTO: **PROYECTO DE CONSTRUCCIÓN** MEJORA DE LA SEGURIDAD VIAL ACONDICIONAMIENTO DEL ENLACE TRES CAMINOS CARRETERAS A-4, A-48 Y CA-33 (CÁDIZ)	CLAVE: 29-CA-4140	Nº PLANO: 1	DESIGNACIÓN: **ANEJO 23: EXPROPIACIONES E INDEMNIZACIONES** PLANO DE SITUACIÓN	FECHA: MARZO 2021 HOJA 1 DE 1

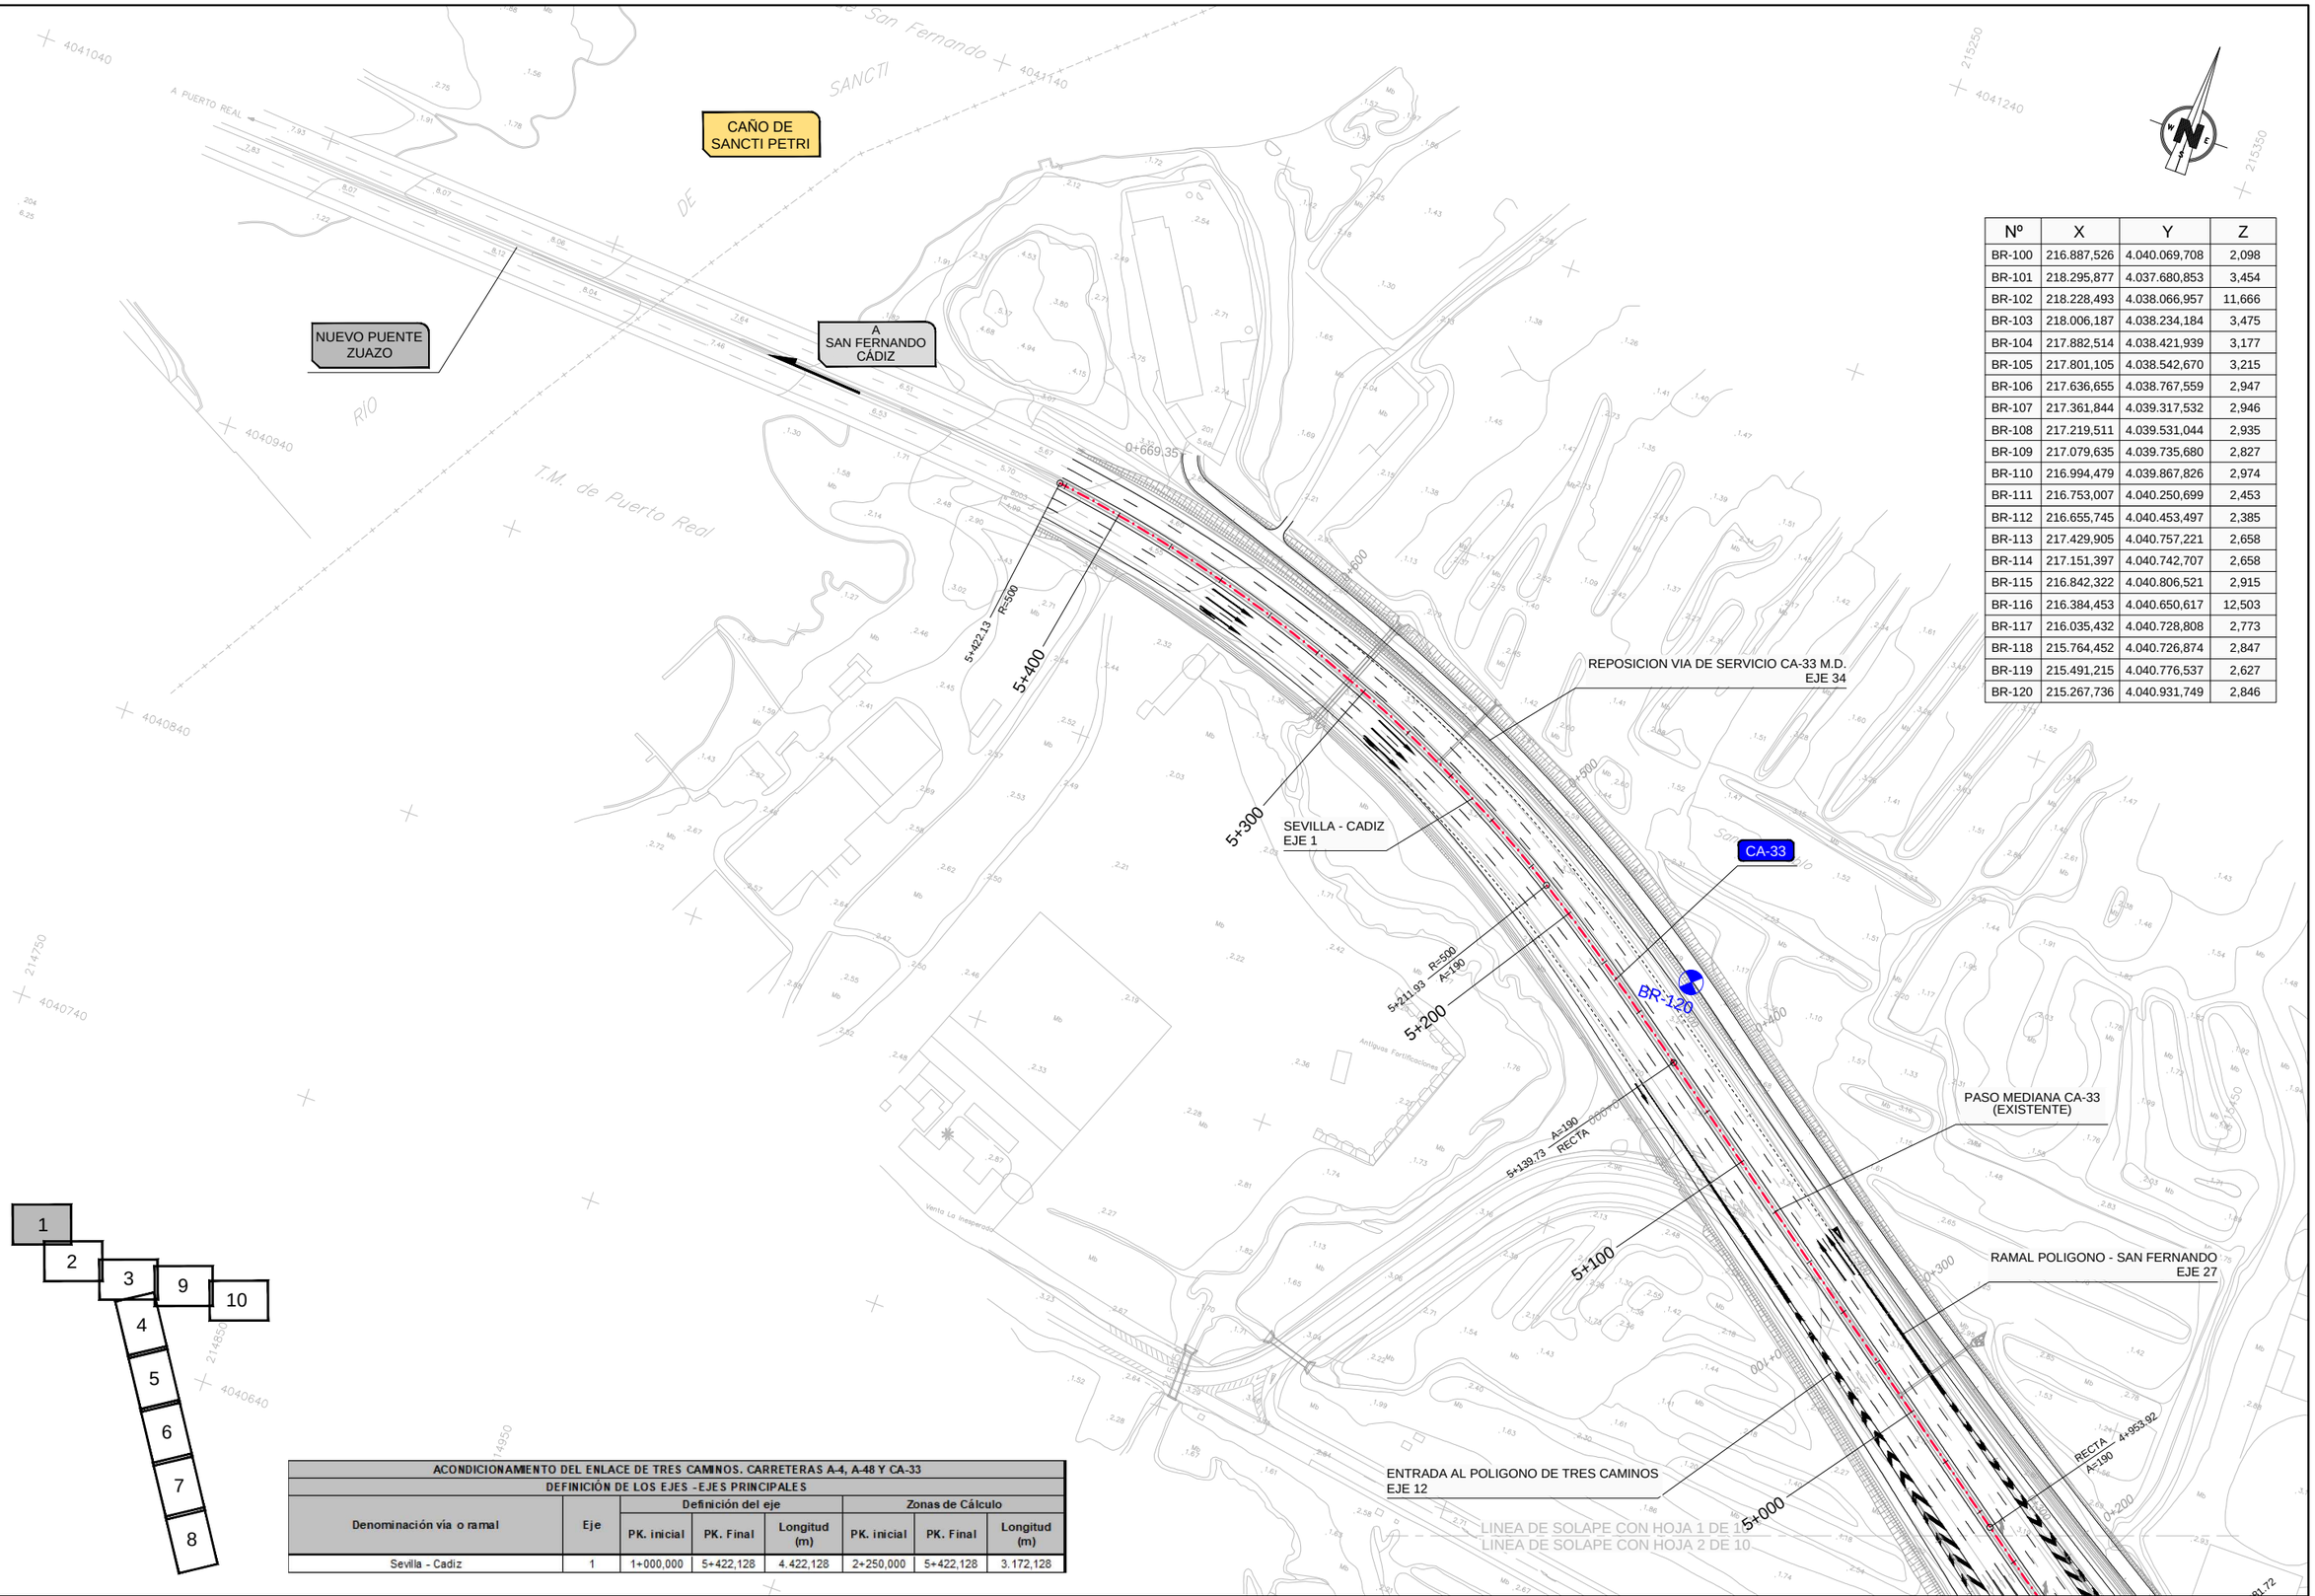

Nº	X	Y	Z
BR-100	216.887,526	4.040.069,708	2,098
BR-101	218.295,877	4.037.680,853	3,454
BR-102	218.228,493	4.038.066,957	11,666
BR-103	218.006,187	4.038.234,184	3,475
BR-104	217.882,514	4.038.421,939	3,177
BR-105	217.801,105	4.038.542,670	3,215
BR-106	217.636,655	4.038.767,559	2,947
BR-107	217.361,844	4.039.317,532	2,946
BR-108	217.219,511	4.039.531,044	2,935
BR-109	217.079,635	4.039.735,680	2,827
BR-110	216.994,479	4.039.867,826	2,974
BR-111	216.753,007	4.040.250,699	2,453
BR-112	216.655,745	4.040.453,497	2,385
BR-113	217.429,905	4.040.757,221	2,658
BR-114	217.151,397	4.040.742,707	2,658
BR-115	216.842,322	4.040.806,521	2,915
BR-116	216.384,453	4.040.650,617	12,503
BR-117	216.035,432	4.040.728,808	2,773
BR-118	215.764,452	4.040.726,874	2,847
BR-119	215.491,215	4.040.776,537	2,627
BR-120	215.267,736	4.040.931,749	2,846

ACONDICIONAMIENTO DEL ENLACE DE TRES CAMINOS. CARRETERAS A-4, A-48 Y CA-33							
DEFINICIÓN DE LOS EJES -EJES PRINCIPALES							
Denominación vía o ramal	Eje	Definición del eje			Zonas de Cálculo		
		PK. inicial	PK. Final	Longitud (m)	PK. inicial	PK. Final	Longitud (m)
Sevilla - Cadiz	1	1+000,000	5+422,128	4.422,128	2+250,000	5+422,128	3.172,128

GOBIERNO DE ESPAÑA
MINISTERIO DE TRANSPORTES, MOVILIDAD Y AGENDA URBANA

SECRETARÍA DE ESTADO DE TRANSPORTES, MOVILIDAD Y AGENDA URBANA
SECRETARÍA GENERAL DE INFRAESTRUCTURAS
DIRECCIÓN GENERAL DE CARRETERAS
DEMARCACIÓN DE CARRETERAS DEL ESTADO EN ANDALUCÍA OCCIDENTAL

CONSULTOR: VS INGENOVA

EL INGENIERO AUTOR DEL PROYECTO: D. JORGE VAZQUEZ MIGUEZ

LA INGENIERA DIRECTORA DEL PROYECTO: DÑA. MARÍA JOSÉ MARTÍNEZ TIRADO

ESCALA: 1:1000 (0 10 20 30 40m) ORIGINAL DIN A–1

TÍTULO DEL PROYECTO:
PROYECTO DE CONSTRUCCIÓN
MEJORA DE LA SEGURIDAD VIAL
ACONDICIONAMIENTO DEL ENLACE TRES CAMINOS
CARRETERAS A-4, A-48 Y CA-33 (CÁDIZ)

CLAVE: 29-CA-4140

Nº PLANO: 2.1.1

DESIGNACIÓN: **ANEJO 23: EXPROPIACIONES E INDEMNIZACIONES**
PTA TRAZADO
SEVILLA - CÁDIZ
EJE 1

FECHA: MARZO 2021

HOJA 1 DE 5

EJE 12

LINEA DE SOLAPE CON HOJA 1 DE 10

LINEA DE SOLAPE CON HOJA 2 DE 10

5+000

RAMAL POLIGONO - SAN FERNANDO
EJE 27

REPOSICION CALLE POLIGONO TRES CAMINOS
EJE 35

SALIDA DEL POLIGONO DE TRES CAMINOS
EJE 18

CADIZ - SEVILLA
EJE 20

BR-119

A=190 R=500 4+881.72

4+900

REPOSICION VIA DE SERVICIO CA-33 M.D.
EJE 34

REPOSICION ACCESO A CA-33 PK 5+080
EJE 36

R=190 A=190 4+729.50

4+800

ESTRUCTURA EXISTENTE

POLÍGONO DE TRES CAMINOS

A=190 RECTA 4+657.30

BR-118

ACCESO AL POLIGONO DESDE CHICLANA
EJE 2

SEVILLA - CADIZ
EJE 1

CHICLANA - CADIZ
EJE 4

4+700

GLORIETA DEL POLIGONO TRES CAMINOS
EJE 13

4+600

RECTA A=184 4+388.52

CA-33

4+500


POLIGONO DE TRES CAMINOS - CHICLANA
EJE 15

4+400

POLIGONO DE TRES CAMINOS - SEVILLA
EJE 16

4+300

Nº	X	Y	Z
BR-100	216.887,526	4.040.069,708	2,098
BR-101	218.295,877	4.037.680,853	3,454
BR-102	218.228,493	4.038.066,957	11,666
BR-103	218.006,187	4.038.234,184	3,475
BR-104	217.882,514	4.038.421,939	3,177
BR-105	217.801,105	4.038.542,670	3,215
BR-106	217.636,655	4.038.767,559	2,947
BR-107	217.361,844	4.039.317,532	2,946
BR-108	217.219,511	4.039.531,044	2,935
BR-109	217.079,635	4.039.735,680	2,827
BR-110	216.994,479	4.039.867,826	2,974
BR-111	216.753,007	4.040.250,699	2,453
BR-112	216.655,745	4.040.453,497	2,385
BR-113	217.429,905	4.040.757,221	2,658
BR-114	217.151,397	4.040.742,707	2,658
BR-115	216.842,322	4.040.806,521	2,915
BR-116	216.384,453	4.040.650,617	12,503
BR-117	216.035,432	4.040.728,808	2,773
BR-118	215.764,452	4.040.726,874	2,847
BR-119	215.491,215	4.040.776,537	2,627
BR-120	215.267,736	4.040.931,749	2,846

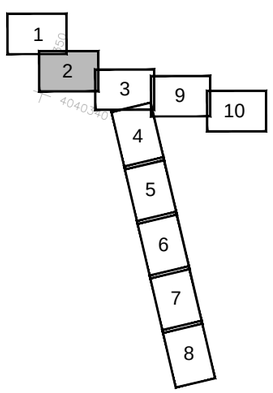

ACONDICIONAMIENTO DEL ENLACE DE TRES CAMINOS. CARRETERAS A-4, A-48 Y CA-33							
DEFINICIÓN DE LOS EJES - EJES PRINCIPALES							
Denominación vía o ramal	Eje	Definición del eje			Zonas de Cálculo		
		PK. inicial	PK. Final	Longitud (m)	PK. inicial	PK. Final	Longitud (m)
Sevilla - Cadiz	1	1+000,000	5+422,128	4.422,128	2+250,000	5+422,128	3.172,128

GOBIERNO DE ESPAÑA
MINISTERIO DE TRANSPORTES, MOVILIDAD Y AGENDA URBANA

SECRETARÍA DE ESTADO DE TRANSPORTES, MOVILIDAD Y AGENDA URBANA
SECRETARÍA GENERAL DE INFRAESTRUCTURAS
DIRECCIÓN GENERAL DE CARRETERAS
DEMARCACIÓN DE CARRETERAS DEL ESTADO EN ANDALUCÍA OCCIDENTAL

CONSULTOR: VS INGENOVA

EL INGENIERO AUTOR DEL PROYECTO: D. JORGE VÁZQUEZ MÍGUEZ

LA INGENIERA DIRECTORA DEL PROYECTO: DÑA. MARÍA JOSÉ MARTÍNEZ TIRADO

ESCALA: 1:1000 (0 10 20 30 40m)
ORIGINAL DIN A–1

TÍTULO DEL PROYECTO:
PROYECTO DE CONSTRUCCIÓN
MEJORA DE LA SEGURIDAD VIAL
ACONDICIONAMIENTO DEL ENLACE TRES CAMINOS
CARRETERAS A-4, A-48 Y CA-33 (CÁDIZ)

CLAVE: 29-CA-4140

Nº PLANO: 2.1.1

DESIGNACIÓN: **ANEJO 23: EXPROPIACIONES E INDEMNIZACIONES**
PTA TRAZADO
SEVILLA - CÁDIZ
EJE 1

FECHA: MARZO 2021

ENLACE TRES CAMINOS

POLÍGONO DE TRES CAMINOS

ACCESO AL POLIGONO DESDE CHICLANA EJE 2

ESTRUCTURA E2 (EJE 1)

ESTRUCTURA E2 (EJES 1-20)

RAMAL SEVILLA - ACCESO AL POLIGONO EJE 22

REPOSICION VIA DE SERVICIO A-4 M.D. EJE 33

SEVILLA - CADIZ EJE 1

CHICLANA - CADIZ EJE 4

MURO E-2 - EJE1 ESTRIBO 2

CADIZ - CHICLANA VI EJE 7

CADIZ - SEVILLA EJE 20

POLIGONO DE TRES CAMINOS - SEVILLA EJE 16

MURO E-2 - EJE1 - EJE20 ESTRIBO 2

POLIGONO DE TRES CAMINOS - CHICLANA EJE 15

PUERTA VERDE 1 EJE 50

REPOSICIÓN VÍA VERDE

ESTRUCTURA E1 (EJE 7)

CAÑO ZURRAQUE

ESTRUCTURA E1 (EJES 7-19)

MURO E-1 - EJE7 - EJE19 ESTRIBO 2

SEVILLA - CHICLANA IV EJE 19

ESTRUCTURA E1 (EJE 19)

CHICLANA - SEVILLA EJE 5

PUENTE EXISTENTE DUQUE DE LA VICTORIA


ESCARIFICADO FIRME EXISTEN

BR-117

BR-116

BR-120

Nº	X	Y	Z
BR-100	216.887,526	4.040.069,708	2,098
BR-101	218.295,877	4.037.680,853	3,454
BR-102	218.228,493	4.038.066,957	11,666
BR-103	218.006,187	4.038.234,184	3,475
BR-104	217.882,514	4.038.421,939	3,177
BR-105	217.801,105	4.038.542,670	3,215
BR-106	217.636,655	4.038.767,559	2,947
BR-107	217.361,844	4.039.317,532	2,946
BR-108	217.219,511	4.039.531,044	2,935
BR-109	217.079,635	4.039.735,680	2,827
BR-110	216.994,479	4.039.867,826	2,974
BR-111	216.753,007	4.040.250,699	2,453
BR-112	216.655,745	4.040.453,497	2,385
BR-113	217.429,905	4.040.757,221	2,658
BR-114	217.151,397	4.040.742,707	2,658
BR-115	216.842,322	4.040.806,521	2,915
BR-116	216.384,453	4.040.650,617	12,503
BR-117	216.035,432	4.040.728,808	2,773
BR-118	215.764,452	4.040.726,874	2,847
BR-119	215.491,215	4.040.776,537	2,627
BR-120	215.267,736	4.040.931,749	2,846

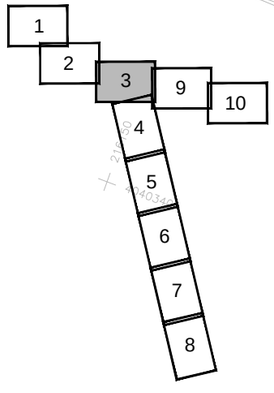

ACONDICIONAMIENTO DEL ENLACE DE TRES CAMINOS. CARRETERAS A-4, A-48 Y CA-33							
DEFINICIÓN DE LOS EJES -EJES PRINCIPALES							
Denominación vía o ramal	Eje	Definición del eje			Zonas de Cálculo		
		PK. inicial	PK. Final	Longitud (m)	PK. inicial	PK. Final	Longitud (m)
Sevilla - Cadiz	1	1+000,000	5+422,128	4.422,128	2+250,000	5+422,128	3.172,128

GOBIERNO DE ESPAÑA
MINISTERIO DE TRANSPORTES, MOVILIDAD Y AGENDA URBANA

SECRETARÍA DE ESTADO DE TRANSPORTES, MOVILIDAD Y AGENDA URBANA
SECRETARÍA GENERAL DE INFRAESTRUCTURAS
DIRECCIÓN GENERAL DE CARRETERAS
DEMARCACIÓN DE CARRETERAS DEL ESTADO EN ANDALUCÍA OCCIDENTAL

CONSULTOR: VS INGENOVA

EL INGENIERO AUTOR DEL PROYECTO: D. JORGE VAZQUEZ MIGUEZ

LA INGENIERA DIRECTORA DEL PROYECTO: DÑA. MARÍA JOSÉ MARTÍNEZ TIRADO

ESCALA: 1:1000 (0 10 20 30 40m) ORIGINAL DIN A-1

TÍTULO DEL PROYECTO:
PROYECTO DE CONSTRUCCIÓN
MEJORA DE LA SEGURIDAD VIAL
ACONDICIONAMIENTO DEL ENLACE TRES CAMINOS
CARRETERAS A-4, A-48 Y CA-33 (CÁDIZ)

CLAVE: 29-CA-4140

Nº PLANO: 2.1.1

DESIGNACIÓN: **ANEJO 23: EXPROPIACIONES E INDEMNIZACIONES PTA TRAZADO**
SEVILLA - CÁDIZ
EJE 1

FECHA: MARZO 2021

Nº	X	Y	Z
BR-100	216.887,526	4.040.069,708	2,098
BR-101	218.295,877	4.037.680,853	3,454
BR-102	218.228,493	4.038.066,957	11,666
BR-103	218.006,187	4.038.234,184	3,475
BR-104	217.882,514	4.038.421,939	3,177
BR-105	217.801,105	4.038.542,670	3,215
BR-106	217.636,655	4.038.767,559	2,947
BR-107	217.361,844	4.039.317,532	2,946
BR-108	217.219,511	4.039.531,044	2,935
BR-109	217.079,635	4.039.735,680	2,827
BR-110	216.994,479	4.039.867,826	2,974
BR-111	216.753,007	4.040.250,699	2,453
BR-112	216.655,745	4.040.453,497	2,385
BR-113	217.429,905	4.040.757,221	2,658
BR-114	217.151,397	4.040.742,707	2,658
BR-115	216.842,322	4.040.806,521	2,915
BR-116	216.384,453	4.040.650,617	12,503
BR-117	216.035,432	4.040.728,808	2,773
BR-118	215.764,452	4.040.726,874	2,847
BR-119	215.491,215	4.040.776,537	2,627
BR-120	215.267,736	4.040.931,749	2,846

RAMAL SEVILLA - ACCESO AL POLIGONO
EJE 22

CADIZ - SEVILLA
EJE 20

CHICLANA - SEVILLA
EJE 5

SEVILLA - CADIZ
EJE 1

ESCARIFICADO
FIRME EXISTENTE

REPOSICION VIA DE SERVICIO A-4 M.D.
EJE 33

SEVILLA - CHICLANA IV
EJE 19


E-5
A-4

BR-115
BR-114
BR-113

3+500
3+400
3+300
3+200
3+100
3+000
2+900
2+800

R=850 A=300 3+417.91
A=300 A=270 3+312.03
A=270 R=700 3+207.89
R=700 A=260 2+906.14
A=260 RECTA 2+809.57

LINEA DE SOLAPE CON HOJA 3 DE 10
LINEA DE SOLAPE CON HOJA 9 DE 10
LINEA DE SOLAPE CON HOJA 9 DE 10
LINEA DE SOLAPE CON HOJA 10 DE 10

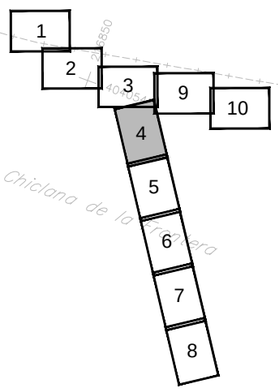

ACONDICIONAMIENTO DEL ENLACE DE TRES CAMINOS. CARRETERAS A-4, A-48 Y CA-33							
DEFINICIÓN DE LOS EJES -EJES PRINCIPALES							
Denominación vía o ramal	Eje	Definición del eje			Zonas de Cálculo		
		PK. inicial	PK. Final	Longitud (m)	PK. inicial	PK. Final	Longitud (m)
Sevilla - Cadiz	1	1+000,000	5+422,128	4.422,128	2+250,000	5+422,128	3.172,128

GOBIERNO DE ESPAÑA
MINISTERIO DE TRANSPORTES, MOVILIDAD Y AGENDA URBANA

SECRETARÍA DE ESTADO DE TRANSPORTES, MOVILIDAD Y AGENDA URBANA
SECRETARÍA GENERAL DE INFRAESTRUCTURAS
DIRECCIÓN GENERAL DE CARRETERAS
DEMARCACIÓN DE CARRETERAS DEL ESTADO EN ANDALUCÍA OCCIDENTAL

CONSULTOR: VS INGENOVA

EL INGENIERO AUTOR DEL PROYECTO: D. JORGE VÁZQUEZ MÍGUEZ

LA INGENIERA DIRECTORA DEL PROYECTO: DRA. MARÍA JOSÉ MARTÍNEZ TIRADO

ESCALA: 1:1000 (0 10 20 30 40m) ORIGINAL DIN A-1

TÍTULO DEL PROYECTO:
PROYECTO DE CONSTRUCCIÓN
MEJORA DE LA SEGURIDAD VIAL
ACONDICIONAMIENTO DEL ENLACE TRES CAMINOS
CARRETERAS A-4, A-48 Y CA-33 (CÁDIZ)


CLAVE: 29-CA-4140


Nº PLANO: 2.1.1

DESIGNACIÓN: **ANEJO 23: EXPROPIACIONES E INDEMNIZACIONES**
PTA TRAZADO
SEVILLA - CÁDIZ
EJE 1

FECHA: MARZO 2021

HOJA 4 DE 5

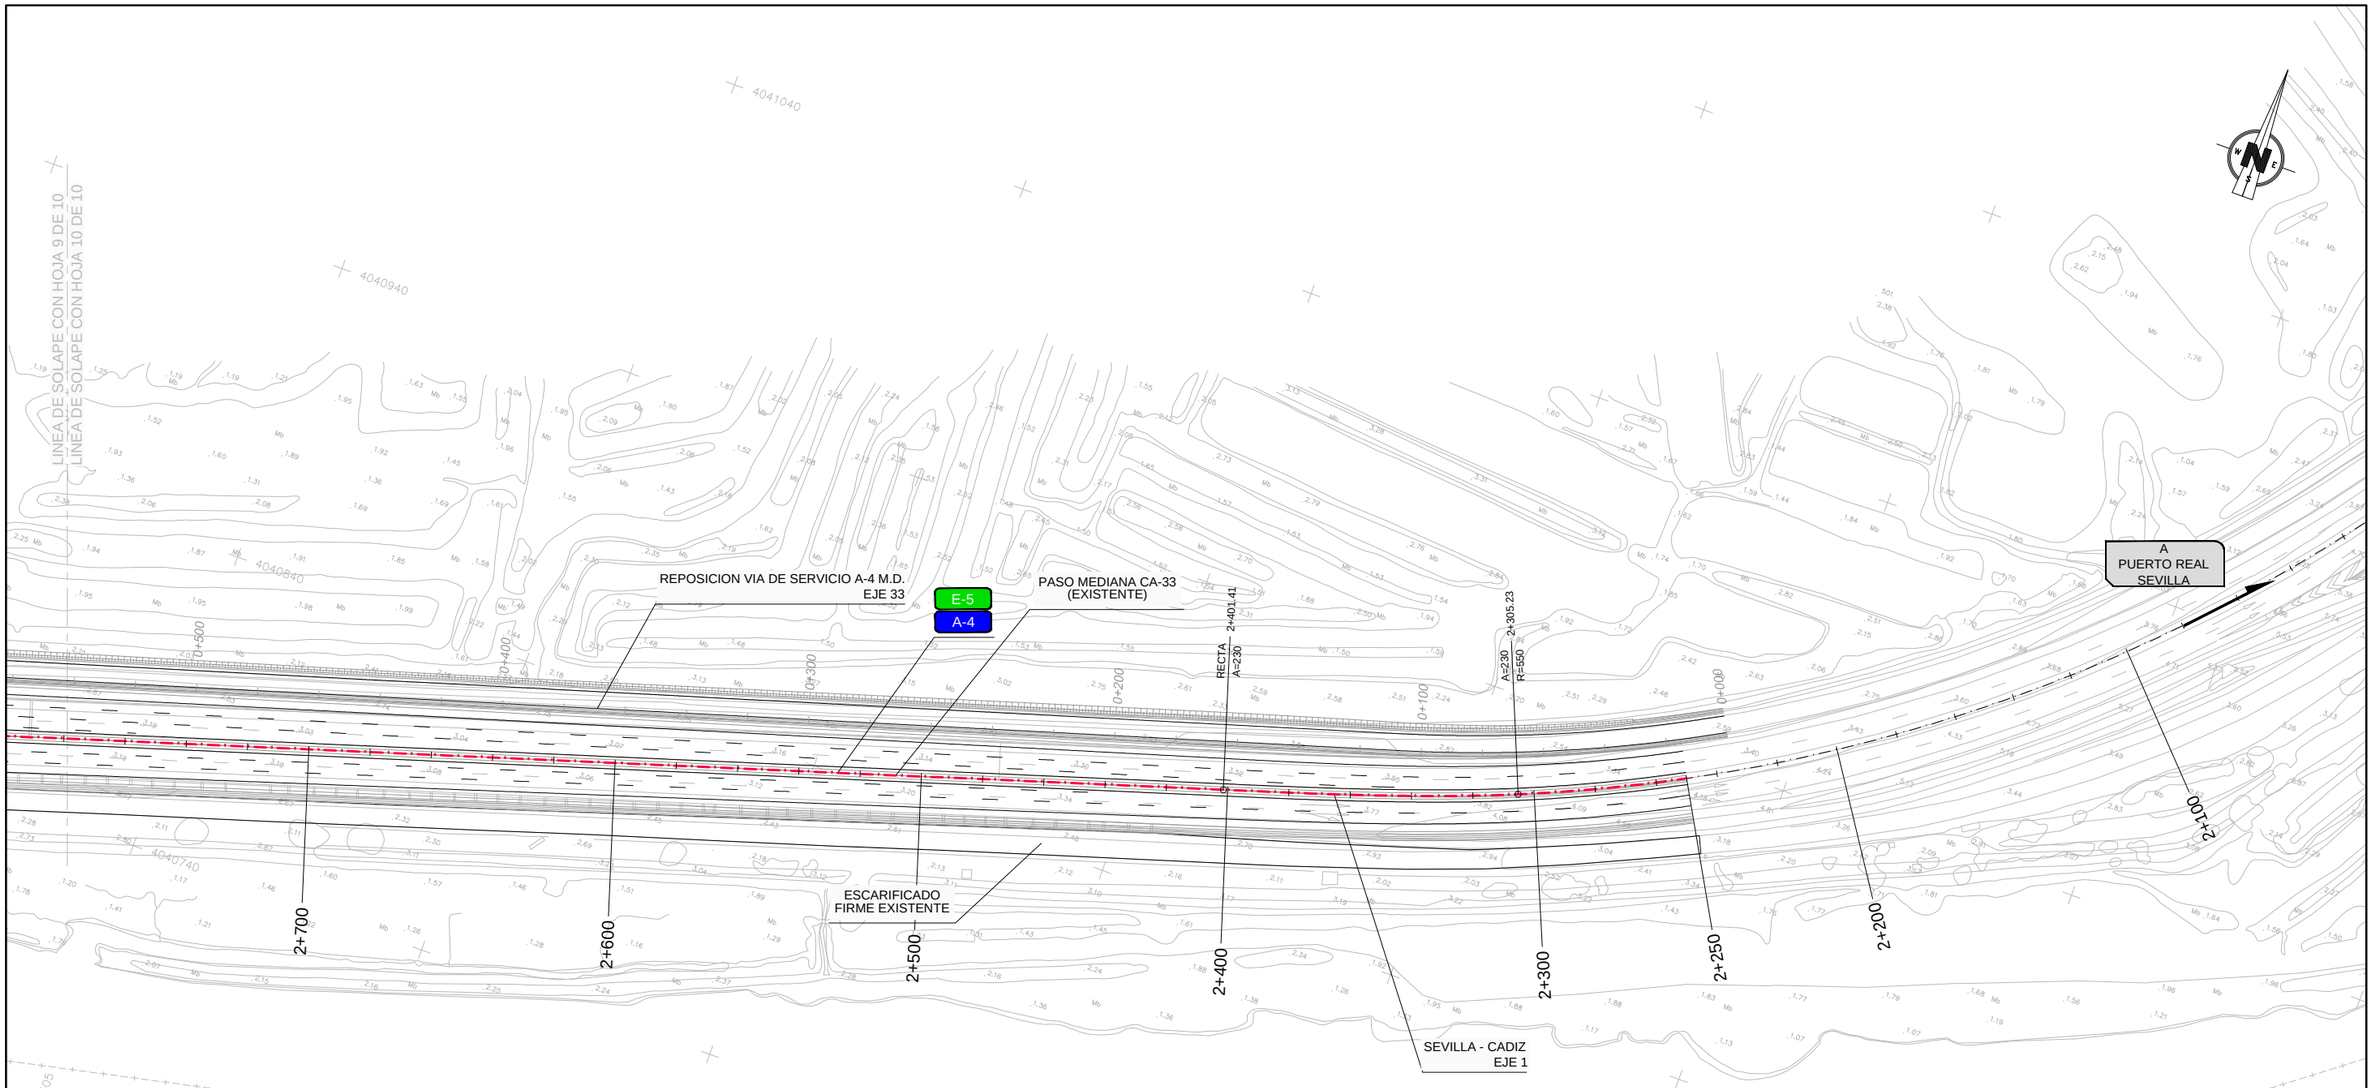

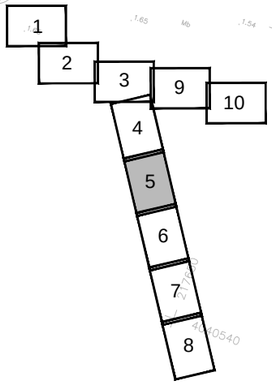

ACONDICIONAMIENTO DEL ENLACE DE TRES CAMINOS. CARRETERAS A-4, A-48 Y CA-33							
DEFINICIÓN DE LOS EJES - EJES PRINCIPALES							
Denominación vía o ramal	Eje	Definición del eje			Zonas de Cálculo		
		PK. inicial	PK. Final	Longitud (m)	PK. inicial	PK. Final	Longitud (m)
Sevilla - Cadiz	1	1+000,000	5+422,128	4.422,128	2+250,000	5+422,128	3.172,128

Nº	X	Y	Z
BR-100	216.887,526	4.040.069,708	2,098
BR-101	218.295,877	4.037.680,853	3,454
BR-102	218.228,493	4.038.066,957	11,666
BR-103	218.006,187	4.038.234,184	3,475
BR-104	217.882,514	4.038.421,939	3,177
BR-105	217.801,105	4.038.542,670	3,215
BR-106	217.636,655	4.038.767,559	2,947
BR-107	217.361,844	4.039.317,532	2,946
BR-108	217.219,511	4.039.531,044	2,935
BR-109	217.079,635	4.039.735,680	2,827
BR-110	216.994,479	4.039.867,826	2,974
BR-111	216.753,007	4.040.250,699	2,453
BR-112	216.655,745	4.040.453,497	2,385
BR-113	217.429,905	4.040.757,221	2,658
BR-114	217.151,397	4.040.742,707	2,658
BR-115	216.842,322	4.040.806,521	2,915
BR-116	216.384,453	4.040.650,617	12,503
BR-117	216.035,432	4.040.728,808	2,773
BR-118	215.764,452	4.040.726,874	2,847
BR-119	215.491,215	4.040.776,537	2,627
BR-120	215.267,736	4.040.931,749	2,846

GOBIERNO DE ESPAÑA
MINISTERIO DE TRANSPORTES, MOVILIDAD Y AGENDA URBANA

SECRETARÍA DE ESTADO DE TRANSPORTES, MOVILIDAD Y AGENDA URBANA
SECRETARÍA GENERAL DE INFRAESTRUCTURAS
DIRECCIÓN GENERAL DE CARRETERAS
DEMARCACIÓN DE CARRETERAS DEL ESTADO EN ANDALUCÍA OCCIDENTAL

CONSULTOR: VS INGENOVA

EL INGENIERO AUTOR DEL PROYECTO: D. JORGE VAZQUEZ MIGUEZ

LA INGENIERA DIRECTORA DEL PROYECTO: DÑA. MARÍA JOSÉ MARTÍNEZ TIRADO

ESCALA: 1:1000 (0 10 20 30 40m) ORIGINAL DIN A-1

TÍTULO DEL PROYECTO:
PROYECTO DE CONSTRUCCIÓN
MEJORA DE LA SEGURIDAD VIAL
ACONDICIONAMIENTO DEL ENLACE TRES CAMINOS
CARRETERAS A-4, A-48 Y CA-33 (CÁDIZ)

CLAVE: 29-CA-4140

Nº PLANO: 2.1.1

DESIGNACIÓN: **ANEJO 23: EXPROPIACIONES E INDEMNIZACIONES PTA TRAZADO**
SEVILLA - CÁDIZ
EJE 1

FECHA: MARZO 2021

EJE 12

LINEA DE SOLAPE CON HOJA 1 DE 10

LINEA DE SOLAPE CON HOJA 2 DE 10

RAMAL POLIGONO - SAN FERNANDO
EJE 27

REPOSICION CALLE POLIGONO TRES CAMINOS
EJE 35

SALIDA DEL POLIGONO DE TRES CAMINOS
EJE 18

CADIZ - SEVILLA
EJE 20

REPOSICION VIA DE SERVICIO CA-33 M.D.
EJE 34

REPOSICION ACCESO A CA-33 PK 5+080
EJE 36

ESTRUCTURA EXISTENTE

POLÍGONO DE TRES CAMINOS

ACCESO AL POLIGONO DESDE CHICLANA
EJE 2

SEVILLA - CADIZ
EJE 1

CHICLANA - CADIZ
EJE 4

GLORIETA DEL POLIGONO TRES CAMINOS
EJE 13

POLIGONO DE TRES CAMINOS - CHICLANA
EJE 15

POLIGONO DE TRES CAMINOS - SEVILLA
EJE 16

BR-119

BR-118

CA-33

8+814.39

8+804

8+800

8+787.41

8+738.66

8+700

8+600


8+500

R=50

A=50

R=2000

Nº	X	Y	Z
BR-100	216.887,526	4.040.069,708	2,098
BR-101	218.295,877	4.037.680,853	3,454
BR-102	218.228,493	4.038.066,957	11,666
BR-103	218.006,187	4.038.234,184	3,475
BR-104	217.882,514	4.038.421,939	3,177
BR-105	217.801,105	4.038.542,670	3,215
BR-106	217.636,655	4.038.767,559	2,947
BR-107	217.361,844	4.039.317,532	2,946
BR-108	217.219,511	4.039.531,044	2,935
BR-109	217.079,635	4.039.735,680	2,827
BR-110	216.994,479	4.039.867,826	2,974
BR-111	216.753,007	4.040.250,699	2,453
BR-112	216.655,745	4.040.453,497	2,385
BR-113	217.429,905	4.040.757,221	2,658
BR-114	217.151,397	4.040.742,707	2,658
BR-115	216.842,322	4.040.806,521	2,915
BR-116	216.384,453	4.040.650,617	12,503
BR-117	216.035,432	4.040.728,808	2,773
BR-118	215.764,452	4.040.726,874	2,847
BR-119	215.491,215	4.040.776,537	2,627
BR-120	215.267,736	4.040.931,749	2,846

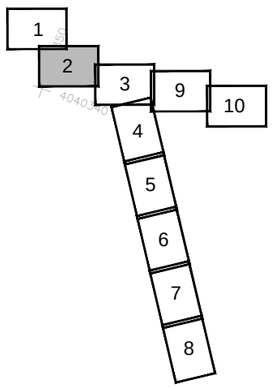

ACONDICIONAMIENTO DEL ENLACE DE TRES CAMINOS. CARRETERAS A-4, A-48 Y CA-33							
DEFINICIÓN DE LOS EJES - ACCESOS AL POLÍGONO DE TRES CAMINOS							
Denominación vía o ramal	Eje	Definición del eje			Zonas de Cálculo		
		PK. inicial	PK. Final	Longitud (m)	PK. inicial	PK. Final	Longitud (m)
Chiclana - Polígono de Tres Caminos	2	8+000,000	8+815,383	815,383	8+124,869	8+804,000	679,131

GOBIERNO DE ESPAÑA
MINISTERIO DE TRANSPORTES, MOVILIDAD Y AGENDA URBANA

SECRETARÍA DE ESTADO DE TRANSPORTES, MOVILIDAD Y AGENDA URBANA
SECRETARÍA GENERAL DE INFRAESTRUCTURAS
DIRECCIÓN GENERAL DE CARRETERAS
DEMARCACIÓN DE CARRETERAS DEL ESTADO EN ANDALUCÍA OCCIDENTAL

CONSULTOR: VS INGENOVA

EL INGENIERO AUTOR DEL PROYECTO: D. JORGE VAZQUEZ MIGUEZ

LA INGENIERA DIRECTORA DEL PROYECTO: DÑA. MARÍA JOSÉ MARTÍNEZ TIRADO

ESCALA: 1:1000 (0 10 20 30 40m)
ORIGINAL DIN A-1

TÍTULO DEL PROYECTO:
PROYECTO DE CONSTRUCCIÓN
MEJORA DE LA SEGURIDAD VIAL
ACONDICIONAMIENTO DEL ENLACE TRES CAMINOS
CARRETERAS A-4, A-48 Y CA-33 (CÁDIZ)

CLAVE: 29-CA-4140

Nº PLANO: 2.1.2

DESIGNACIÓN: **ANEJO 23: EXPROPIACIONES E INDEMNIZACIONES**
PTA TRAZADO
CHICLANA - POLÍGONO DE TRES CAMINOS. EJE 2

FECHA: MARZO 2021

HOJA 1 DE 2

ENLACE TRES CAMINOS

POLÍGONO DE TRES CAMINOS

ACCESO AL POLIGONO DESDE CHICLANA EJE 2

ESTRUCTURA E2 (EJE 1)

ESTRUCTURA E2 (EJES 1-20)

REPOSICION VIA DE SERVICIO A-4 M.D. EJE 33

RAMAL SEVILLA - ACCESO AL POLIGONO EJE 22

CHICLANA - CADIZ EJE 4

MURO E-2 - EJE1 ESTRIBO 2

SEVILLA - CADIZ EJE 1

CADIZ - CHICLANA VI EJE 7

CADIZ - SEVILLA EJE 20

POLIGONO DE TRES CAMINOS - SEVILLA EJE 16

MURO E-2 - EJE1 - EJE20 ESTRIBO 2

POLIGONO DE TRES CAMINOS - CHICLANA EJE 15

PUERTA VERDE 1 EJE 50

REPOSICIÓN VÍA VERDE

ESTRUCTURA E1 (EJE 7)

CAÑO ZURRAQUE

ESTRUCTURA E1 (EJES 7-19)

MURO E-1 - EJE7 - EJE19 ESTRIBO 2

PUENTE EXISTENTE DUQUE DE LA VICTORIA

SEVILLA - CHICLANA IV EJE 19

ESTRUCTURA E1 (EJE 19)

CHICLANA - SEVILLA EJE 5

ESCARIFICADO FIRME EXISTEN

BR-117

BR-116

BR-120

8+500

8+400

8+300

8+200

8+100

8+124.87

8+000

R=2000 A=120

A=120 R=300

R=300 A=120

A=120 A=110

A=110 R=240

R=240 A=80

A=90

RECTA

RECTA

R=257

1

2

3

4

5

6

7

8

9

10

Nº	X	Y	Z
BR-100	216.887,526	4.040.069,708	2,098
BR-101	218.295,877	4.037.680,853	3,454
BR-102	218.228,493	4.038.066,957	11,666
BR-103	218.006,187	4.038.234,184	3,475
BR-104	217.882,514	4.038.421,939	3,177
BR-105	217.801,105	4.038.542,670	3,215
BR-106	217.636,655	4.038.767,559	2,947
BR-107	217.361,844	4.039.317,532	2,946
BR-108	217.219,511	4.039.531,044	2,935
BR-109	217.079,635	4.039.735,680	2,827
BR-110	216.994,479	4.039.867,826	2,974
BR-111	216.753,007	4.040.250,699	2,453
BR-112	216.655,745	4.040.453,497	2,385
BR-113	217.429,905	4.040.757,221	2,658
BR-114	217.151,397	4.040.742,707	2,658
BR-115	216.842,322	4.040.806,521	2,915
BR-116	216.384,453	4.040.650,617	12,503
BR-117	216.035,432	4.040.728,808	2,773
BR-118	215.764,452	4.040.726,874	2,847
BR-119	215.491,215	4.040.776,537	2,627
BR-120	215.267,736	4.040.931,749	2,846

ACONDICIONAMIENTO DEL ENLACE DE TRES CAMINOS. CARRETERAS A-4, A-48 Y CA-33

DEFINICIÓN DE LOS EJES - ACCESOS AL POLÍGONO DE TRES CAMINOS

Denominación vía o ramal	Eje	Definición del eje			Zonas de Cálculo		
		PK. inicial	PK. Final	Longitud (m)	PK. inicial	PK. Final	Longitud (m)
Chiclana - Polígono de Tres Caminos	2	8+000,000	8+815,383	815,383	8+124,869	8+804,000	679,131

GOBIERNO DE ESPAÑA	MINISTERIO DE TRANSPORTES, MOVILIDAD Y AGENDA URBANA	SECRETARÍA DE ESTADO DE TRANSPORTES, MOVILIDAD Y AGENDA URBANA	CONSULTOR: VS INGENOVA	EL INGENIERO AUTOR DEL PROYECTO: D. JORGE VÁZQUEZ MÍGUEZ	LA INGENIERA DIRECTORA DEL PROYECTO: DÑA. MARÍA JOSÉ MARTÍNEZ TIRADO	ESCALA: 1:1000 (0 10 20 30 40m) ORIGINAL DIN A—1	TÍTULO DEL PROYECTO: **PROYECTO DE CONSTRUCCIÓN** MEJORA DE LA SEGURIDAD VIAL ACONDICIONAMIENTO DEL ENLACE TRES CAMINOS CARRETERAS A-4, A-48 Y CA-33 (CÁDIZ)	CLAVE: 29-CA-4140	Nº PLANO: 2.1.2	DESIGNACIÓN: **ANEJO 23: EXPROPIACIONES E INDEMNIZACIONES PTA TRAZADO** CHICLANA - POLÍGONO DE TRES CAMINOS. EJE 2	FECHA: MARZO 2021 HOJA 2 DE 2
		SECRETARÍA GENERAL DE INFRAESTRUCTURAS						
		DIRECCIÓN GENERAL DE CARRETERAS						
		DEMARCACIÓN DE CARRETERAS DEL ESTADO EN ANDALUCÍA OCCIDENTAL						

EJE 12

LINEA DE SOLAPE CON HOJA 1 DE 10

LINEA DE SOLAPE CON HOJA 2 DE 10

RAMAL POLIGONO - SAN FERNANDO
EJE 27

REPOSICION CALLE POLIGONO TRES CAMINOS
EJE 35

SALIDA DEL POLIGONO DE TRES CAMINOS
EJE 18

CADIZ - SEVILLA
EJE 20

BR-119

REPOSICION VIA DE SERVICIO CA-33 M.D.
EJE 34

REPOSICION ACCESO A CA-33 PK 5+080
EJE 36

ESTRUCTURA EXISTENTE

POLÍGONO DE TRES CAMINOS

RECTA - 5+356.68

BR-118

ACCESO AL POLIGONO DESDE CHICLANA
EJE 2

SEVILLA - CADIZ
EJE 1

CHICLANA - CADIZ
EJE 4

RECTA
A=170
5+153.69

A=170
A=400
5+081.44

5+300

5+200

5+100

5+058.52


CA-33

GLORIETA DEL POLIGONO TRES CAMINOS
EJE 13

POLIGONO DE TRES CAMINOS - CHICLANA
EJE 15

POLIGONO DE TRES CAMINOS - SEVILLA
EJE 16

Nº	X	Y	Z
BR-100	216.887,526	4.040.069,708	2,098
BR-101	218.295,877	4.037.680,853	3,454
BR-102	218.228,493	4.038.066,957	11,666
BR-103	218.006,187	4.038.234,184	3,475
BR-104	217.882,514	4.038.421,939	3,177
BR-105	217.801,105	4.038.542,670	3,215
BR-106	217.636,655	4.038.767,559	2,947
BR-107	217.361,844	4.039.317,532	2,946
BR-108	217.219,511	4.039.531,044	2,935
BR-109	217.079,635	4.039.735,680	2,827
BR-110	216.994,479	4.039.867,826	2,974
BR-111	216.753,007	4.040.250,699	2,453
BR-112	216.655,745	4.040.453,497	2,385
BR-113	217.429,905	4.040.757,221	2,658
BR-114	217.151,397	4.040.742,707	2,658
BR-115	216.842,322	4.040.806,521	2,915
BR-116	216.384,453	4.040.650,617	12,503
BR-117	216.035,432	4.040.728,808	2,773
BR-118	215.764,452	4.040.726,874	2,847
BR-119	215.491,215	4.040.776,537	2,627
BR-120	215.267,736	4.040.931,749	2,846

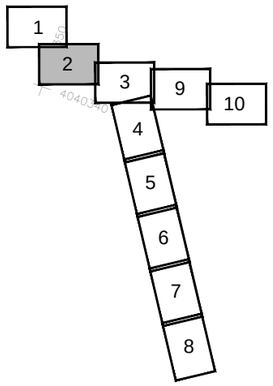

ACONDICIONAMIENTO DEL ENLACE DE TRES CAMINOS. CARRETERAS A-4, A-48 Y CA-33							
DEFINICIÓN DE LOS EJES - EJES PRINCIPALES							
Denominación vía o ramal	Eje	Definición del eje			Zonas de Cálculo		
		PK. inicial	PK. Final	Longitud (m)	PK. inicial	PK. Final	Longitud (m)
Chiclana - Cadiz	4	1+967,134	5+356,631	3.389,497	1+967,134	5+058,521	3.091,387

GOBIERNO DE ESPAÑA
MINISTERIO DE TRANSPORTES, MOVILIDAD Y AGENDA URBANA

SECRETARÍA DE ESTADO DE TRANSPORTES, MOVILIDAD Y AGENDA URBANA
SECRETARÍA GENERAL DE INFRAESTRUCTURAS
DIRECCIÓN GENERAL DE CARRETERAS
DEMARCACIÓN DE CARRETERAS DEL ESTADO EN ANDALUCÍA OCCIDENTAL

CONSULTOR: VS INGENOVA

EL INGENIERO AUTOR DEL PROYECTO: D. JORGE VAZQUEZ MUÑEZ

LA INGENIERA DIRECTORA DEL PROYECTO: DÑA. MARÍA JOSÉ MARTÍNEZ TIRADO

ESCALA: 1:1000 (0 10 20 30 40m)
ORIGINAL DIN A-1

TÍTULO DEL PROYECTO:
PROYECTO DE CONSTRUCCIÓN
MEJORA DE LA SEGURIDAD VIAL
ACONDICIONAMIENTO DEL ENLACE TRES CAMINOS
CARRETERAS A-4, A-48 Y CA-33 (CÁDIZ)

CLAVE: 29-CA-4140

Nº PLANO: 2.1.3

DESIGNACIÓN: **ANEJO 23: EXPROPIACIONES E INDEMNIZACIONES PTA TRAZADO**
CHICLANA - CÁDIZ
EJE 4

FECHA: MARZO 2021

HOJA 1 DE 6

ENLACE TRES CAMINOS

POLÍGONO DE TRES CAMINOS

ACCESO AL POLIGONO DESDE CHICLANA EJE 2

ESTRUCTURA E2 (EJE 1)

ESTRUCTURA E2 (EJES 1-20)

RAMAL SEVILLA - ACCESO AL POLIGONO EJE 22

REPOSICION VIA DE SERVICIO A-4 M.D. EJE 33

CHICLANA - CADIZ EJE 4

MURO E-2 - EJE1 ESTRIBO 2

SEVILLA - CADIZ EJE 1

CADIZ - CHICLANA VI EJE 7

CADIZ - SEVILLA EJE 20

POLIGONO DE TRES CAMINOS - SEVILLA EJE 16

MURO E-2 - EJE1 - EJE20 ESTRIBO 2

POLIGONO DE TRES CAMINOS - CHICLANA EJE 15

PUERTA VERDE 1 EJE 50

REPOSICIÓN VÍA VERDE

ESTRUCTURA E1 (EJE 7)

CAÑO ZURRAQUE

ESTRUCTURA E1 (EJES 7-19)

MURO E-1 - EJE7 - EJE19 ESTRIBO 2

SEVILLA - CHICLANA IV EJE 19

ESTRUCTURA E1 (EJE 19)

CHICLANA - SEVILLA EJE 5

PUENTE EXISTENTE DUQUE DE LA VICTORIA

BR-117

BR-116

BR-118

BR-120

Nº	X	Y	Z
BR-100	216.887,526	4.040.069,708	2,098
BR-101	218.295,877	4.037.680,853	3,454
BR-102	218.228,493	4.038.066,957	11,666
BR-103	218.006,187	4.038.234,184	3,475
BR-104	217.882,514	4.038.421,939	3,177
BR-105	217.801,105	4.038.542,670	3,215
BR-106	217.636,655	4.038.767,559	2,947
BR-107	217.361,844	4.039.317,532	2,946
BR-108	217.219,511	4.039.531,044	2,935
BR-109	217.079,635	4.039.735,680	2,827
BR-110	216.994,479	4.039.867,826	2,974
BR-111	216.753,007	4.040.250,699	2,453
BR-112	216.655,745	4.040.453,497	2,385
BR-113	217.429,905	4.040.757,221	2,658
BR-114	217.151,397	4.040.742,707	2,658
BR-115	216.842,322	4.040.806,521	2,915
BR-116	216.384,453	4.040.650,617	12,503
BR-117	216.035,432	4.040.728,808	2,773
BR-118	215.764,452	4.040.726,874	2,847
BR-119	215.491,215	4.040.776,537	2,627
BR-120	215.267,736	4.040.931,749	2,846

1 2 3 4 5 6 7 8 9 10

ACONDICIONAMIENTO DEL ENLACE DE TRES CAMINOS. CARRETERAS A-4, A-48 Y CA-33

DEFINICIÓN DE LOS EJES - EJES PRINCIPALES

Denominación vía o ramal	Eje	Definición del eje			Zonas de Cálculo		
		PK. inicial	PK. Final	Longitud (m)	PK. inicial	PK. Final	Longitud (m)
Chiclana - Cadiz	4	1+967,134	5+356,631	3.389,497	1+967,134	5+058,521	3.091,387

GOBIERNO DE ESPAÑA

MINISTERIO DE TRANSPORTES, MOVILIDAD Y AGENDA URBANA

SECRETARÍA DE ESTADO DE TRANSPORTES, MOVILIDAD Y AGENDA URBANA

SECRETARÍA GENERAL DE INFRAESTRUCTURAS

DIRECCIÓN GENERAL DE CARRETERAS

DEMARCACIÓN DE CARRETERAS DEL ESTADO EN ANDALUCÍA OCCIDENTAL

CONSULTOR: INGENOVA

EL INGENIERO AUTOR DEL PROYECTO: D. JORGE VAZQUEZ MIGUEZ

LA INGENIERA DIRECTORA DEL PROYECTO: DÑA. MARÍA JOSÉ MARTÍNEZ TIRADO

ESCALA: 1:1000 (0 10 20 30 40m) ORIGINAL DIN A-1

TÍTULO DEL PROYECTO: **PROYECTO DE CONSTRUCCIÓN** MEJORA DE LA SEGURIDAD VIAL ACONDICIONAMIENTO DEL ENLACE TRES CAMINOS CARRETERAS A-4, A-48 Y CA-33 (CÁDIZ)

CLAVE: 29-CA-4140

Nº PLANO: 2.1.3

DESIGNACIÓN: **ANEJO 23: EXPROPIACIONES E INDEMNIZACIONES PTA TRAZADO** CHICLANA - CÁDIZ EJE 4

FECHA: MARZO 2021

LINEA DE SOLAPE CON HOJA 3 DE 10
LINEA DE SOLAPE CON HOJA 4 DE 10

LINEA DE SOLAPE CON HOJA 4 DE 10
LINEA DE SOLAPE CON HOJA 5 DE 10

T.M. de

BR-112

BR-111

BR-100

BR-110

R=5000
R=5000
4+143,67

4+100

3+900

3+800

CHICLANA - SEVILLA
EJE 5

CHICLANA - CADIZ
EJE 4

E-5
A-48

R=5000
RECTA
3+874,68

PASO
MEDIANA A-48

SEVILLA - CHICLANA IV
EJE 19

CADIZ - CHICLANA VI
EJE 7

4+300
4+200
4+000
3+900
3+800
3+700
3+600

6+900
6+800
6+700
6+600
6+500
6+400
6+300
6+200
6+100
6+000
5+900
5+800
5+700
5+600
5+500
5+400
5+300
5+200
5+100
5+000
4+900
4+800
4+700
4+600
4+500
4+400
4+300
4+200
4+100

N-340

4040240
4039840
4040040
4039640
216650
217050

1
2
3
4
5
6
7
8
9
10

Nº	X	Y	Z
BR-100	216.887,526	4.040.069,708	2,098
BR-101	218.295,877	4.037.680,853	3,454
BR-102	218.228,493	4.038.066,957	11,666
BR-103	218.006,187	4.038.234,184	3,475
BR-104	217.882,514	4.038.421,939	3,177
BR-105	217.801,105	4.038.542,670	3,215
BR-106	217.636,655	4.038.767,559	2,947
BR-107	217.361,844	4.039.317,532	2,946
BR-108	217.219,511	4.039.531,044	2,935
BR-109	217.079,635	4.039.735,680	2,827
BR-110	216.994,479	4.039.867,826	2,974
BR-111	216.753,007	4.040.250,699	2,453
BR-112	216.655,745	4.040.453,497	2,385
BR-113	217.429,905	4.040.757,221	2,658
BR-114	217.151,397	4.040.742,707	2,658
BR-115	216.842,322	4.040.806,521	2,915
BR-116	216.384,453	4.040.650,617	12,503
BR-117	216.035,432	4.040.728,808	2,773
BR-118	215.764,452	4.040.726,874	2,847
BR-119	215.491,215	4.040.776,537	2,627
BR-120	215.267,736	4.040.931,749	2,846

ACONDICIONAMIENTO DEL ENLACE DE TRES CAMINOS. CARRETERAS A-4, A-48 Y CA-33

DEFINICIÓN DE LOS EJES - EJES PRINCIPALES

Denominación vía o ramal	Eje	Definición del eje			Zonas de Cálculo		
		PK. inicial	PK. Final	Longitud (m)	PK. inicial	PK. Final	Longitud (m)
Chiclana - Cadiz	4	1+967,134	5+356,631	3.389,497	1+967,134	5+058,521	3.091,387

GOBIERNO DE ESPAÑA
MINISTERIO DE TRANSPORTES, MOVILIDAD Y AGENDA URBANA

SECRETARÍA DE ESTADO DE TRANSPORTES, MOVILIDAD Y AGENDA URBANA
SECRETARÍA GENERAL DE INFRAESTRUCTURAS
DIRECCIÓN GENERAL DE CARRETERAS
DEMARCACIÓN DE CARRETERAS DEL ESTADO EN ANDALUCÍA OCCIDENTAL

CONSULTOR: VS INGENOVA

EL INGENIERO AUTOR DEL PROYECTO: D. JORGE VÁZQUEZ MÍGUEZ

LA INGENIERA DIRECTORA DEL PROYECTO: DÑA. MARÍA JOSÉ MARTÍNEZ TIRADO

ESCALA: 1:1000 (0 10 20 30 40m)
ORIGINAL DIN A–1

TÍTULO DEL PROYECTO:
PROYECTO DE CONSTRUCCIÓN
MEJORA DE LA SEGURIDAD VIAL
ACONDICIONAMIENTO DEL ENLACE TRES CAMINOS
CARRETERAS A-4, A-48 Y CA-33 (CÁDIZ)

CLAVE: 29-CA-4140

Nº PLANO: 2.1.3

DESIGNACIÓN: **ANEJO 23: EXPROPIACIONES E INDEMNIZACIONES**
PTA TRAZADO
CHICLANA - CÁDIZ
EJE 4

FECHA: MARZO 2021

HOJA 3 DE 6

LINEA DE SOLAPE CON HOJA 4 DE 10
LINEA DE SOLAPE CON HOJA 5 DE 10

LINEA DE SOLAPE CON HOJA 5 DE 10
LINEA DE SOLAPE CON HOJA 6 DE 10

CAMBIO DE SENTIDO
CHICLANA - TRES CAMINOS
EJE 23

CHICLANA - CADIZ
EJE 4

RECTA
R=10000
3+559.26

R=10000
RECTA
3+315.55

BR-109
BR-108
BR-107

3+600
3+500
3+400
3+300
3+200
3+100
3+000
2+900


CAMBIO DE SENTIDO
CHICLANA - TRES CAMINOS
EJE 23

E-5
A-48

SEVILLA - CHICLANA IV
EJE 19

TREN-TRANVÍA ENTRE CHICLANA DE LA FRONTERA Y SAN FERNANDO
TRAMO: CHICLANA - CAÑO ZURRAQUE
SUBTRAMO INTERURBANO

Nº	X	Y	Z
BR-100	216.887,526	4.040.069,708	2,098
BR-101	218.295,877	4.037.680,853	3,454
BR-102	218.228,493	4.038.066,957	11,666
BR-103	218.006,187	4.038.234,184	3,475
BR-104	217.882,514	4.038.421,939	3,177
BR-105	217.801,105	4.038.542,670	3,215
BR-106	217.636,655	4.038.767,559	2,947
BR-107	217.361,844	4.039.317,532	2,946
BR-108	217.219,511	4.039.531,044	2,935
BR-109	217.079,635	4.039.735,680	2,827
BR-110	216.994,479	4.039.867,826	2,974
BR-111	216.753,007	4.040.250,699	2,453
BR-112	216.655,745	4.040.453,497	2,385
BR-113	217.429,905	4.040.757,221	2,658
BR-114	217.151,397	4.040.742,707	2,658
BR-115	216.842,322	4.040.806,521	2,915
BR-116	216.384,453	4.040.650,617	12,503
BR-117	216.035,432	4.040.728,808	2,773
BR-118	215.764,452	4.040.726,874	2,847
BR-119	215.491,215	4.040.776,537	2,627
BR-120	215.267,736	4.040.931,749	2,846

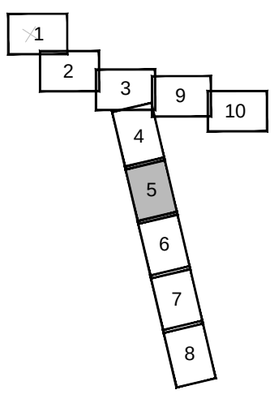

ACONDICIONAMIENTO DEL ENLACE DE TRES CAMINOS. CARRETERAS A-4, A-48 Y CA-33							
DEFINICIÓN DE LOS EJES - EJES PRINCIPALES							
Denominación vía o ramal	Eje	Definición del eje			Zonas de Cálculo		
		PK. inicial	PK. Final	Longitud (m)	PK. inicial	PK. Final	Longitud (m)
Chiclana - Cadiz	4	1+967,134	5+356,631	3.389,497	1+967,134	5+058,521	3.091,387

GOBIERNO DE ESPAÑA
MINISTERIO DE TRANSPORTES, MOVILIDAD Y AGENDA URBANA

SECRETARÍA DE ESTADO DE TRANSPORTES, MOVILIDAD Y AGENDA URBANA
SECRETARÍA GENERAL DE INFRAESTRUCTURAS
DIRECCIÓN GENERAL DE CARRETERAS
DEMARCACIÓN DE CARRETERAS DEL ESTADO EN ANDALUCÍA OCCIDENTAL

CONSULTOR: INGENOVA

EL INGENIERO AUTOR DEL PROYECTO: D. JORGE VAZQUEZ MIGUEZ

LA INGENIERA DIRECTORA DEL PROYECTO: DÑA. MARÍA JOSÉ MARTÍNEZ TIRADO

ESCALA: 1:1000 (0 10 20 30 40m) ORIGINAL DIN A–1

TÍTULO DEL PROYECTO:
PROYECTO DE CONSTRUCCIÓN
MEJORA DE LA SEGURIDAD VIAL
ACONDICIONAMIENTO DEL ENLACE TRES CAMINOS
CARRETERAS A-4, A-48 Y CA-33 (CÁDIZ)


CLAVE: 29-CA-4140

Nº PLANO: 2.1.3

DESIGNACIÓN: **ANEJO 23: EXPROPIACIONES E INDEMNIZACIONES PTA TRAZADO**
CHICLANA - CÁDIZ
EJE 4

FECHA: MARZO 2021

HOJA 4 DE 6

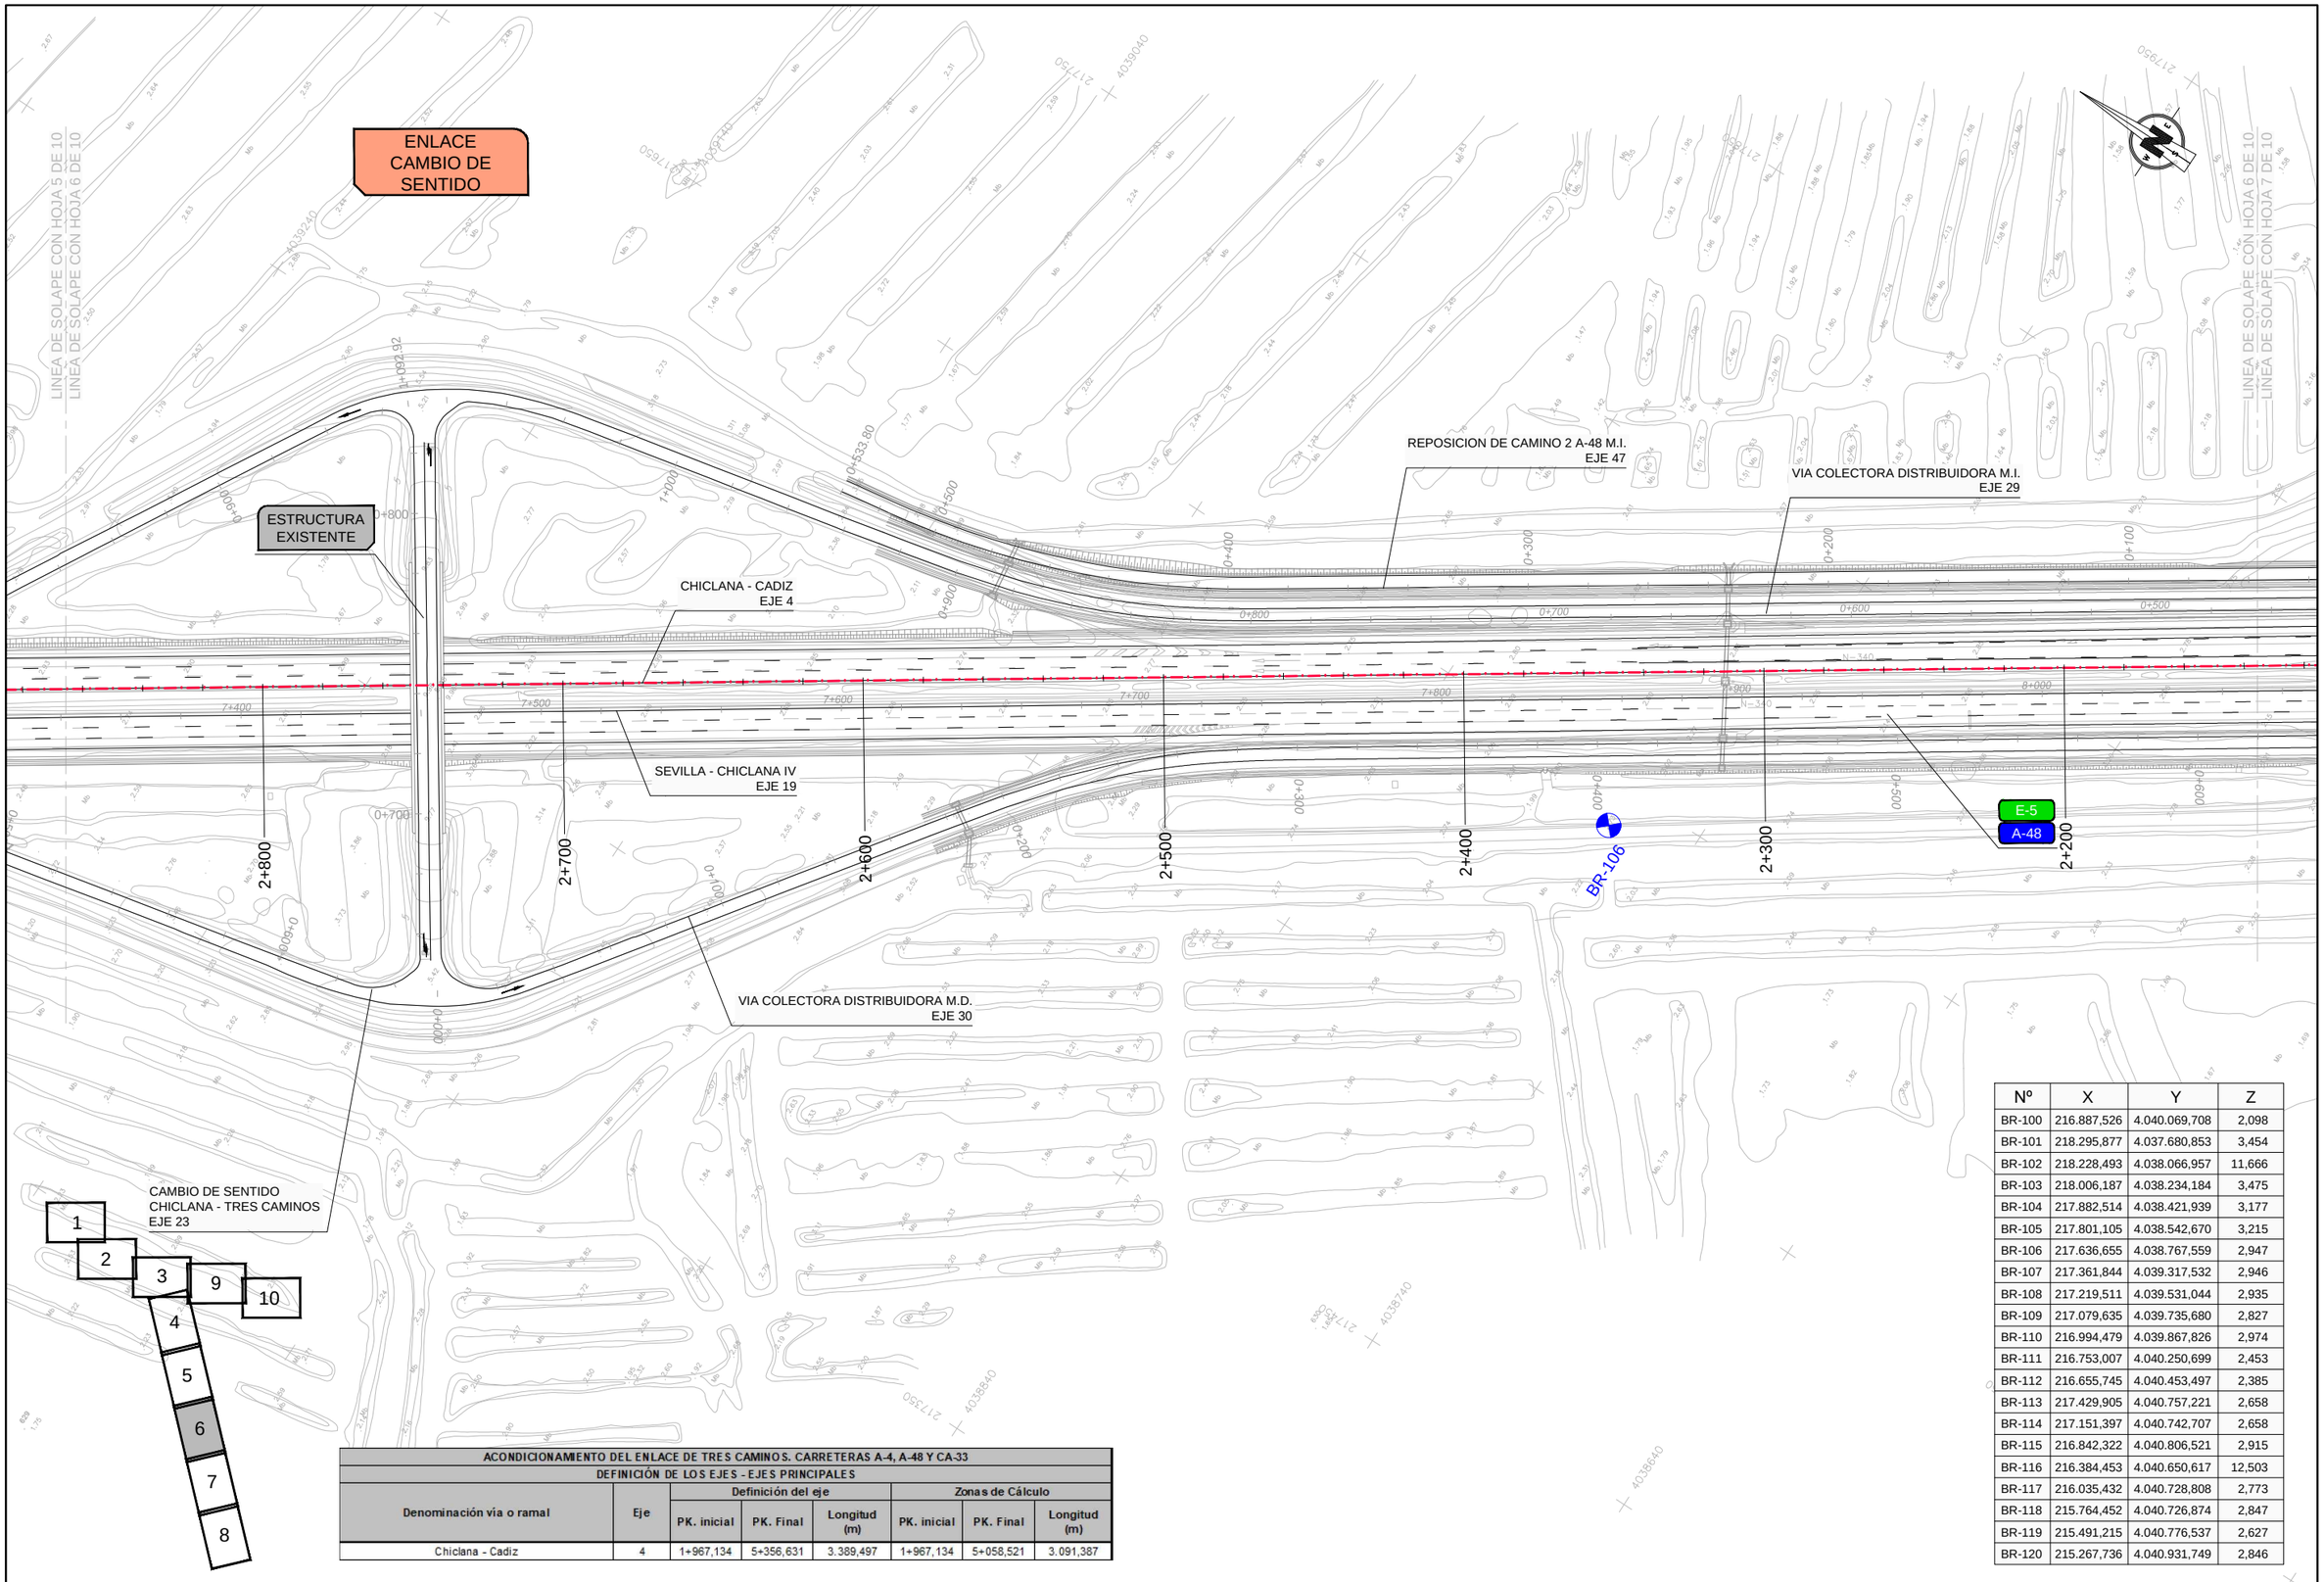

ACONDICIONAMIENTO DEL ENLACE DE TRES CAMINOS. CARRETERAS A-4, A-48 Y CA-33							
DEFINICIÓN DE LOS EJES - EJES PRINCIPALES							
Denominación vía o ramal	Eje	Definición del eje			Zonas de Cálculo		
		PK. inicial	PK. Final	Longitud (m)	PK. inicial	PK. Final	Longitud (m)
Chiclana - Cadiz	4	1+967,134	5+356,631	3.389,497	1+967,134	5+058,521	3.091,387

Nº	X	Y	Z
BR-100	216.887,526	4.040.069,708	2,098
BR-101	218.295,877	4.037.680,853	3,454
BR-102	218.228,493	4.038.066,957	11,666
BR-103	218.006,187	4.038.234,184	3,475
BR-104	217.882,514	4.038.421,939	3,177
BR-105	217.801,105	4.038.542,670	3,215
BR-106	217.636,655	4.038.767,559	2,947
BR-107	217.361,844	4.039.317,532	2,946
BR-108	217.219,511	4.039.531,044	2,935
BR-109	217.079,635	4.039.735,680	2,827
BR-110	216.994,479	4.039.867,826	2,974
BR-111	216.753,007	4.040.250,699	2,453
BR-112	216.655,745	4.040.453,497	2,385
BR-113	217.429,905	4.040.757,221	2,658
BR-114	217.151,397	4.040.742,707	2,658
BR-115	216.842,322	4.040.806,521	2,915
BR-116	216.384,453	4.040.650,617	12,503
BR-117	216.035,432	4.040.728,808	2,773
BR-118	215.764,452	4.040.726,874	2,847
BR-119	215.491,215	4.040.776,537	2,627
BR-120	215.267,736	4.040.931,749	2,846

GOBIERNO DE ESPAÑA
MINISTERIO DE TRANSPORTES, MOVILIDAD Y AGENDA URBANA

SECRETARÍA DE ESTADO DE TRANSPORTES, MOVILIDAD Y AGENDA URBANA
SECRETARÍA GENERAL DE INFRAESTRUCTURAS
DIRECCIÓN GENERAL DE CARRETERAS
DEMARCACIÓN DE CARRETERAS DEL ESTADO EN ANDALUCÍA OCCIDENTAL

CONSULTOR: VS INGENOVA

EL INGENIERO AUTOR DEL PROYECTO: D. JORGE VÁZQUEZ MÍGUEZ

LA INGENIERA DIRECTORA DEL PROYECTO: DÑA. MARÍA JOSÉ MARTÍNEZ TIRADO

ESCALA: 1:1000 (0 10 20 30 40m) ORIGINAL DIN A–1

TÍTULO DEL PROYECTO: **PROYECTO DE CONSTRUCCIÓN** MEJORA DE LA SEGURIDAD VIAL ACONDICIONAMIENTO DEL ENLACE TRES CAMINOS CARRETERAS A-4, A-48 Y CA-33 (CÁDIZ)

CLAVE: 29-CA-4140

Nº PLANO: 2.1.3

DESIGNACIÓN: **ANEJO 23: EXPROPIACIONES E INDEMNIZACIONES PTA TRAZADO** CHICLANA - CÁDIZ EJE 4

FECHA: MARZO 2021

HOJA 5 DE 6

ENLACE CHICLANA NORTE

VIA COLECTORA DISTRIBUIDORA M.I.
EJE 29

ENLADE DE CHICLANA - RAMAL 1
EJE 9

ESTRUCTURA E3

RAMAL SALIDA ALGECIRAS - CHICLANA
EJE 25

REPOSICION DE CAMINO 2 A-48 M.I.
EJE 47

RECTA 1+967,13

BR-100 BR-101 BR-102 BR-103 BR-104 BR-105

E-5
A-48


SEVILLA - CHICLANA IV
EJE 19

RAMAL SALIDA A-48 - CHICLANA
EJE 24

CHICLANA - CADIZ
EJE 4

VIA COLECTORA DISTRIBUIDORA M.D.
EJE 30

LINEA DE SOLAPE CON HOJA 6 DE 10
LINEA DE SOLAPE CON HOJA 7 DE 10
LINEA DE SOLAPE CON HOJA 7 DE 10
LINEA DE SOLAPE CON HOJA 8 DE 10

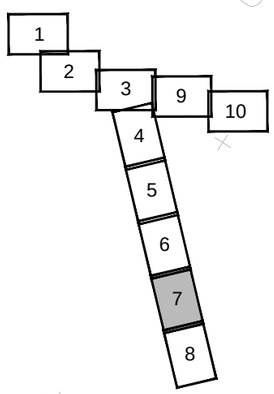

ACONDICIONAMIENTO DEL ENLACE DE TRES CAMINOS. CARRETERAS A-4, A-48 Y CA-33							
DEFINICIÓN DE LOS EJES - EJES PRINCIPALES							
Denominación vía o ramal	Eje	Definición del eje			Zonas de Cálculo		
		PK. inicial	PK. Final	Longitud (m)	PK. inicial	PK. Final	Longitud (m)
Chiclana - Cadiz	4	1+967,134	5+356,631	3.389,497	1+967,134	5+058,521	3.091,387

Nº	X	Y	Z
BR-100	216.887,526	4.040.069,708	2,098
BR-101	218.295,877	4.037.680,853	3,454
BR-102	218.228,493	4.038.066,957	11,666
BR-103	218.006,187	4.038.234,184	3,475
BR-104	217.882,514	4.038.421,939	3,177
BR-105	217.801,105	4.038.542,670	3,215
BR-106	217.636,655	4.038.767,559	2,947
BR-107	217.361,844	4.039.317,532	2,946
BR-108	217.219,511	4.039.531,044	2,935
BR-109	217.079,635	4.039.735,680	2,827
BR-110	216.994,479	4.039.867,826	2,974
BR-111	216.753,007	4.040.250,699	2,453
BR-112	216.655,745	4.040.453,497	2,385
BR-113	217.429,905	4.040.757,221	2,658
BR-114	217.151,397	4.040.742,707	2,658
BR-115	216.842,322	4.040.806,521	2,915
BR-116	216.384,453	4.040.650,617	12,503
BR-117	216.035,432	4.040.728,808	2,773
BR-118	215.764,452	4.040.726,874	2,847
BR-119	215.491,215	4.040.776,537	2,627
BR-120	215.267,736	4.040.931,749	2,846

GOBIERNO DE ESPAÑA
MINISTERIO DE TRANSPORTES, MOVILIDAD Y AGENDA URBANA

SECRETARÍA DE ESTADO DE TRANSPORTES, MOVILIDAD Y AGENDA URBANA
SECRETARÍA GENERAL DE INFRAESTRUCTURAS
DIRECCIÓN GENERAL DE CARRETERAS
DEMARCACIÓN DE CARRETERAS DEL ESTADO EN ANDALUCÍA OCCIDENTAL

CONSULTOR: VS INGENOVA

EL INGENIERO AUTOR DEL PROYECTO: D. JORGE VAZQUEZ MIGUEZ

LA INGENIERA DIRECTORA DEL PROYECTO: DÑA. MARÍA JOSÉ MARTÍNEZ TIRADO

ESCALA: 1:1000 (0 10 20 30 40m) ORIGINAL DIN A—1

TÍTULO DEL PROYECTO:
PROYECTO DE CONSTRUCCIÓN
MEJORA DE LA SEGURIDAD VIAL
ACONDICIONAMIENTO DEL ENLACE TRES CAMINOS
CARRETERAS A-4, A-48 Y CA-33 (CÁDIZ)

CLAVE: 29-CA-4140

Nº PLANO: 2.1.3

DESIGNACIÓN: **ANEJO 23: EXPROPIACIONES E INDEMNIZACIONES PTA TRAZADO**
CHICLANA - CÁDIZ
EJE 4

FECHA: MARZO 2021

HOJA 6 DE 6

ENLACE
TRES CAMINOS

POLÍGONO DE
TRES CAMINOS

ACCESO AL POLIGONO DESDE CHICLANA
EJE 2

ESTRUCTURA
E2 (EJE 1)

ESTRUCTURA
E2 (EJES 1-20)

RAMAL SEVILLA - ACCESO AL POLIGONO
EJE 22

REPOSICION VIA DE SERVICIO A-4 M.D.
EJE 33

CHICLANA - CADIZ
EJE 4

MURO E-2 - EJE1
ESTRIBO 2

SEVILLA - CADIZ
EJE 1

CADIZ - CHICLANA VI
EJE 7

CADIZ - SEVILLA
EJE 20

POLIGONO DE TRES CAMINOS - SEVILLA
EJE 16

MURO E-2 - EJE1 -
EJE20 ESTRIBO 2

POLIGONO DE TRES CAMINOS - CHICLANA
EJE 15

PUERTA VERDE 1
EJE 50

REPOSICIÓN
VÍA VERDE

ESTRUCTURA
E1 (EJE 7)

CAÑO
ZURRAQUE

ESTRUCTURA
E1 (EJES 7-19)

MURO E-1 - EJE7 -
EJE19 ESTRIBO 2

SEVILLA - CHICLANA IV
EJE 19

ESTRUCTURA
E1 (EJE 19)

CHICLANA - SEVILLA
EJE 5

ESCARIFICADO
FIRME EXISTENT

PUENTE
EXISTENTE DUQUE
DE LA VICTORIA

BR-117

BR-116

BR-118

1 2 3 4 5 6 7 8 9 10

ACONDICIONAMIENTO DEL ENLACE DE TRES CAMINOS. CARRETERAS A-4, A-48 Y CA-33							
DEFINICIÓN DE LOS EJES -EJES PRINCIPALES							
Denominación vía o ramal	Eje	Definición del eje			Zonas de Cálculo		
		PK. inicial	PK. Final	Longitud (m)	PK. inicial	PK. Final	Longitud (m)
Chiclana - Sevilla	5	3+799,833	4+908,729	1.108,896	4+275,322	4+736,682	461,360

Nº	X	Y	Z
BR-100	216.887,526	4.040.069,708	2,098
BR-101	218.295,877	4.037.680,853	3,454
BR-102	218.228,493	4.038.066,957	11,666
BR-103	218.006,187	4.038.234,184	3,475
BR-104	217.882,514	4.038.421,939	3,177
BR-105	217.801,105	4.038.542,670	3,215
BR-106	217.636,655	4.038.767,559	2,947
BR-107	217.361,844	4.039.317,532	2,946
BR-108	217.219,511	4.039.531,044	2,935
BR-109	217.079,635	4.039.735,680	2,827
BR-110	216.994,479	4.039.867,826	2,974
BR-111	216.753,007	4.040.250,699	2,453
BR-112	216.655,745	4.040.453,497	2,385
BR-113	217.429,905	4.040.757,221	2,658
BR-114	217.151,397	4.040.742,707	2,658
BR-115	216.842,322	4.040.806,521	2,915
BR-116	216.384,453	4.040.650,617	12,503
BR-117	216.035,432	4.040.728,808	2,773
BR-118	215.764,452	4.040.726,874	2,847
BR-119	215.491,215	4.040.776,537	2,627
BR-120	215.267,736	4.040.931,749	2,846

GOBIERNO DE ESPAÑA
MINISTERIO DE TRANSPORTES, MOVILIDAD Y AGENDA URBANA

SECRETARÍA DE ESTADO DE TRANSPORTES, MOVILIDAD Y AGENDA URBANA
SECRETARÍA GENERAL DE INFRAESTRUCTURAS
DIRECCIÓN GENERAL DE CARRETERAS
DEMARCACIÓN DE CARRETERAS DEL ESTADO EN ANDALUCÍA OCCIDENTAL

CONSULTOR: INGENOVA

EL INGENIERO AUTOR DEL PROYECTO: D. JORGE VAZQUEZ MIGUEZ

LA INGENIERA DIRECTORA DEL PROYECTO: DÑA. MARÍA JOSÉ MARTÍNEZ TIRADO

ESCALA: 1:1000 (0 10 20 30 40m) ORIGINAL DIN A-1

TÍTULO DEL PROYECTO:
PROYECTO DE CONSTRUCCIÓN
MEJORA DE LA SEGURIDAD VIAL
ACONDICIONAMIENTO DEL ENLACE TRES CAMINOS
CARRETERAS A-4, A-48 Y CA-33 (CÁDIZ)


CLAVE: 29-CA-4140

Nº PLANO: 2.1.4

DESIGNACIÓN: **ANEJO 23: EXPROPIACIONES E INDEMNIZACIONES**
PTA TRAZADO
CHICLANA - SEVILLA
EJE 5

FECHA: MARZO 2021

HOJA 1 DE 3

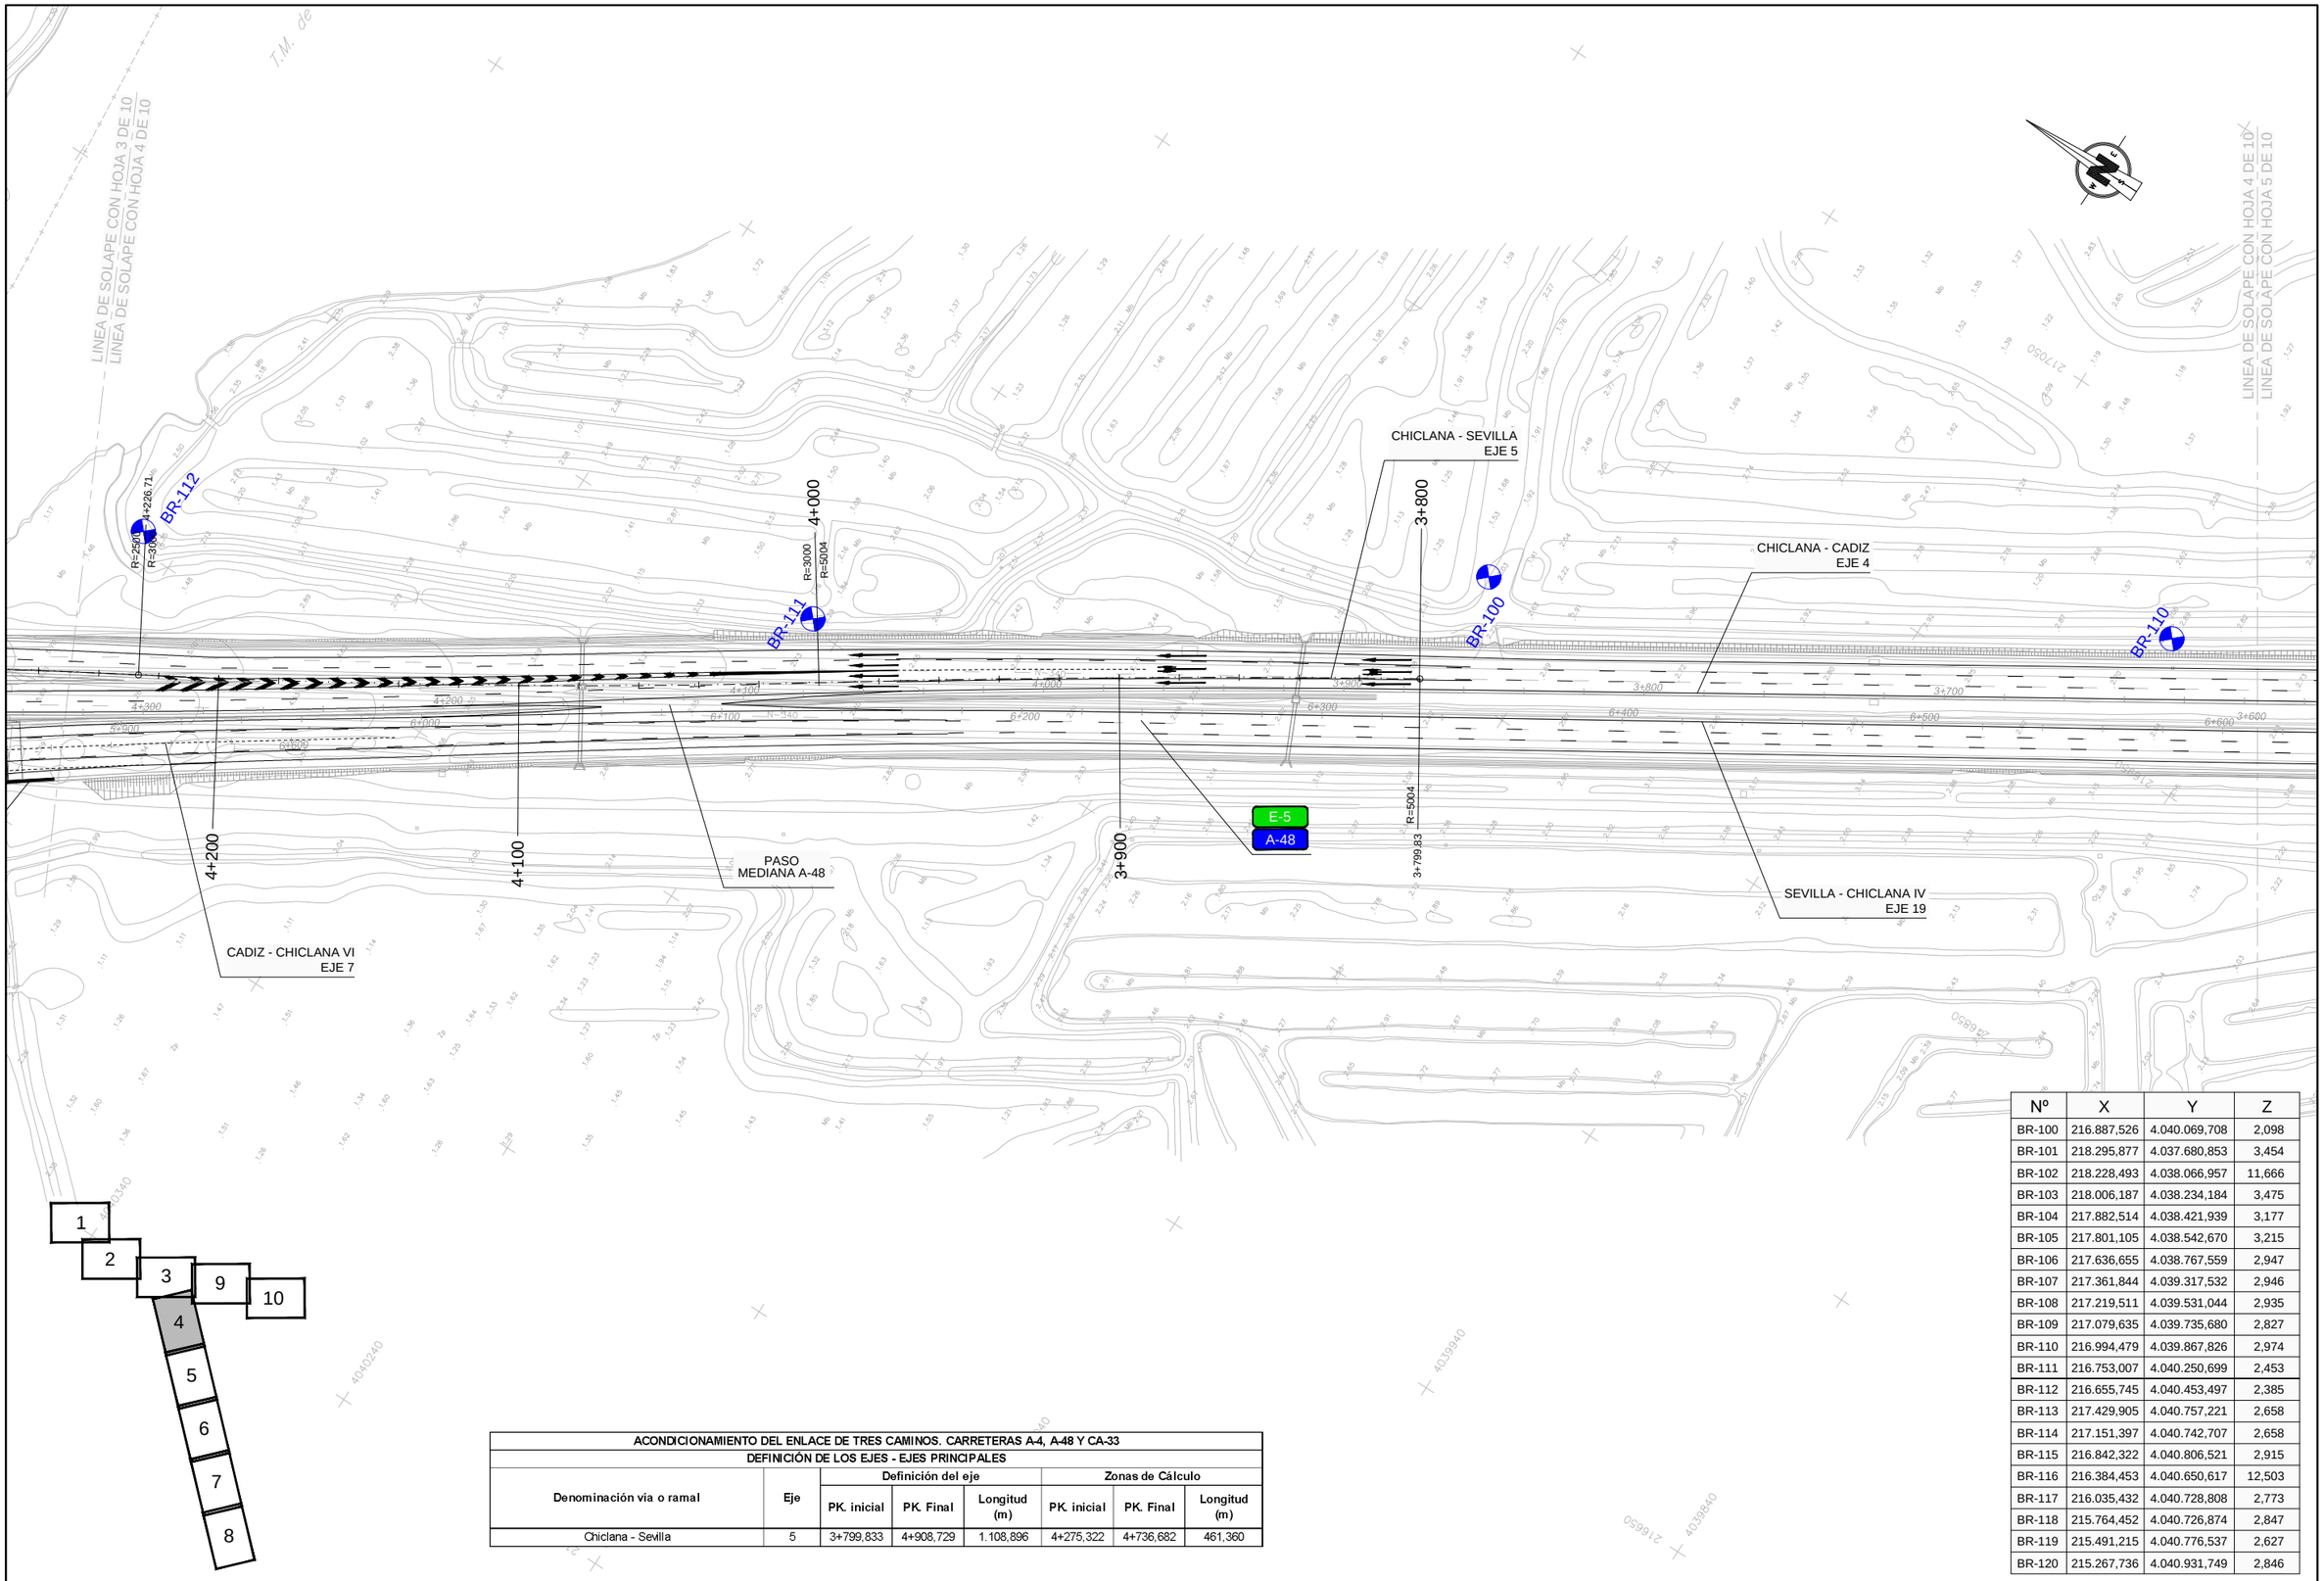

ACONDICIONAMIENTO DEL ENLACE DE TRES CAMINOS. CARRETERAS A-4, A-48 Y CA-33							
DEFINICIÓN DE LOS EJES - EJES PRINCIPALES							
Denominación vía o ramal	Eje	Definición del eje			Zonas de Cálculo		
		PK. inicial	PK. Final	Longitud (m)	PK. inicial	PK. Final	Longitud (m)
Chiclana - Sevilla	5	3+799,833	4+908,729	1.108,896	4+275,322	4+736,682	461,360

Nº	X	Y	Z
BR-100	216.887,526	4.040.069,708	2,098
BR-101	218.295,877	4.037.680,853	3,454
BR-102	218.228,493	4.038.066,957	11,666
BR-103	218.006,187	4.038.234,184	3,475
BR-104	217.882,514	4.038.421,939	3,177
BR-105	217.801,105	4.038.542,670	3,215
BR-106	217.636,655	4.038.767,559	2,947
BR-107	217.361,844	4.039.317,532	2,946
BR-108	217.219,511	4.039.531,044	2,935
BR-109	217.079,635	4.039.735,680	2,827
BR-110	216.994,479	4.039.867,826	2,974
BR-111	216.753,007	4.040.250,699	2,453
BR-112	216.655,745	4.040.453,497	2,385
BR-113	217.429,905	4.040.757,221	2,658
BR-114	217.151,397	4.040.742,707	2,658
BR-115	216.842,322	4.040.806,521	2,915
BR-116	216.384,453	4.040.650,617	12,503
BR-117	216.035,432	4.040.728,808	2,773
BR-118	215.764,452	4.040.726,874	2,847
BR-119	215.491,215	4.040.776,537	2,627
BR-120	215.267,736	4.040.931,749	2,846

GOBIERNO DE ESPAÑA
MINISTERIO DE TRANSPORTES, MOVILIDAD Y AGENDA URBANA

SECRETARÍA DE ESTADO DE TRANSPORTES, MOVILIDAD Y AGENDA URBANA
SECRETARÍA GENERAL DE INFRAESTRUCTURAS
DIRECCIÓN GENERAL DE CARRETERAS
DEMARCACIÓN DE CARRETERAS DEL ESTADO EN ANDALUCÍA OCCIDENTAL

CONSULTOR: INGENOVA

EL INGENIERO AUTOR DEL PROYECTO: D. JORGE VÁZQUEZ MÍGUEZ

LA INGENIERA DIRECTORA DEL PROYECTO: DRA. MARÍA JOSÉ MARTÍNEZ TIRADO

ESCALA: 1:1000 (0 10 20 30 40m)
ORIGINAL DIN A—1

TÍTULO DEL PROYECTO:
PROYECTO DE CONSTRUCCIÓN
MEJORA DE LA SEGURIDAD VIAL
ACONDICIONAMIENTO DEL ENLACE TRES CAMINOS
CARRETERAS A-4, A-48 Y CA-33 (CÁDIZ)

CLAVE: 29-CA-4140

Nº PLANO: 2.1.4

DESIGNACIÓN: **ANEJO 23: EXPROPIACIONES E INDEMNIZACIONES**
PTA TRAZADO
CHICLANA - SEVILLA
EJE 5

FECHA: MARZO 2021

HOJA 2 DE 3

Nº	X	Y	Z
BR-100	216.887,526	4.040.069,708	2,098
BR-101	218.295,877	4.037.680,853	3,454
BR-102	218.228,493	4.038.066,957	11,666
BR-103	218.006,187	4.038.234,184	3,475
BR-104	217.882,514	4.038.421,939	3,177
BR-105	217.801,105	4.038.542,670	3,215
BR-106	217.636,655	4.038.767,559	2,947
BR-107	217.361,844	4.039.317,532	2,946
BR-108	217.219,511	4.039.531,044	2,935
BR-109	217.079,635	4.039.735,680	2,827
BR-110	216.994,479	4.039.867,826	2,974
BR-111	216.753,007	4.040.250,699	2,453
BR-112	216.655,745	4.040.453,497	2,385
BR-113	217.429,905	4.040.757,221	2,658
BR-114	217.151,397	4.040.742,707	2,658
BR-115	216.842,322	4.040.806,521	2,915
BR-116	216.384,453	4.040.650,617	12,503
BR-117	216.035,432	4.040.728,808	2,773
BR-118	215.764,452	4.040.726,874	2,847
BR-119	215.491,215	4.040.776,537	2,627
BR-120	215.267,736	4.040.931,749	2,846

RAMAL SEVILLA - ACCESO AL POLIGONO
EJE 22

CADIZ - SEVILLA
EJE 20

CHICLANA - SEVILLA
EJE 5

SEVILLA - CADIZ
EJE 1

REPOSICION VIA DE SERVICIO A-4 M.D.
EJE 33

SEVILLA - CHICLANA IV
EJE 19

ESCARIFICADO
FIRME EXISTENTE

E-5
A-4

BR-115
BR-114
BR-113

4+736,68
4+800
4+900
1+100
1+000
0+900
0+800
0+700
0+600
3+000
2+900
2+800
2+700
2+600
2+500
2+400
2+300
2+200
2+100
2+000
1+900
1+800
1+700
1+600
1+500
1+400
1+300
1+200

R=800 A=180 4+802,25
R=1.180 A=180 4+845,72
R=841 A=41 4+908,73

LÍNEA DE SOLAPE CON HOJA 3 DE 10
LÍNEA DE SOLAPE CON HOJA 9 DE 10
LÍNEA DE SOLAPE CON HOJA 9 DE 10
LÍNEA DE SOLAPE CON HOJA 10 DE 10

1 2 3 4 5 6 7 8 9 10

ACONDICIONAMIENTO DEL ENLACE DE TRES CAMINOS. CARRETERAS A-4, A-48 Y CA-33

DEFINICIÓN DE LOS EJES - EJES PRINCIPALES

Denominación vía o ramal	Eje	Definición del eje			Zonas de Cálculo		
		PK. Inicial	PK. Final	Longitud (m)	PK. Inicial	PK. Final	Longitud (m)
Chiclana - Sevilla	5	3+799,833	4+908,729	1.108,896	4+275,322	4+736,682	461,360

GOBIERNO DE ESPAÑA
MINISTERIO DE TRANSPORTES, MOVILIDAD Y AGENDA URBANA

SECRETARÍA DE ESTADO DE TRANSPORTES, MOVILIDAD Y AGENDA URBANA
SECRETARÍA GENERAL DE INFRAESTRUCTURAS
DIRECCIÓN GENERAL DE CARRETERAS
DEMARCACIÓN DE CARRETERAS DEL ESTADO EN ANDALUCÍA OCCIDENTAL

CONSULTOR: VS INGENOVA

EL INGENIERO AUTOR DEL PROYECTO: D. JORGE VÁZQUEZ MÍGUEZ

LA INGENIERA DIRECTORA DEL PROYECTO: DRA. MARÍA JOSÉ MARTÍNEZ TIRADO

ESCALA: 1:1000 (0 10 20 30 40m) ORIGINAL DIN A–1

TÍTULO DEL PROYECTO:
PROYECTO DE CONSTRUCCIÓN
MEJORA DE LA SEGURIDAD VIAL
ACONDICIONAMIENTO DEL ENLACE TRES CAMINOS
CARRETERAS A-4, A-48 Y CA-33 (CÁDIZ)

CLAVE: 29-CA-4140

Nº PLANO: 2.1.4

DESIGNACIÓN: **ANEJO 23: EXPROPIACIONES E INDEMNIZACIONES**
PTA TRAZADO
CHICLANA - SEVILLA
EJE 5

FECHA: MARZO 2021

HOJA 3 DE 3

ENLACE
TRES CAMINOS

POLÍGONO DE
TRES CAMINOS

ACCESO AL POLIGONO DESDE CHICLANA
EJE 2

ESTRUCTURA
E2 (EJE 1)

ESTRUCTURA
E2 (EJES 1-20)

RAMAL SEVILLA - ACCESO AL POLIGONO
EJE 22

REPOSICION VIA DE SERVICIO A-4 M.D.
EJE 33

CHICLANA - CADIZ
EJE 4

MURO E-2 - EJE1
ESTRIBO 2

SEVILLA - CADIZ
EJE 1

CADIZ - CHICLANA VI
EJE 7

CADIZ - SEVILLA
EJE 20

POLIGONO DE TRES CAMINOS - SEVILLA
EJE 16

MURO E-2 - EJE1 -
EJE20 ESTRIBO 2

POLIGONO DE TRES CAMINOS - CHICLANA
EJE 15

PUERTA VERDE 1
EJE 50

REPOSICIÓN
VÍA VERDE

ESTRUCTURA
E1 (EJE 7)

SEVILLA - CHICLANA IV
EJE 19

ESTRUCTURA
E1 (EJE 19)

CHICLANA - SEVILLA
EJE 5

ESCARIFICADO
FIRME EXISTEN

PUENTE
EXISTENTE DUQUE
DE LA VICTORIA

CAÑO
ZURRAQUE

ESTRUCTURA
E1 (EJES 7-19)

MURO E-1 - EJE7 -
EJE19 ESTRIBO 2

BR-117

BR-116

LINEA DE SOLAPE CON HOJA 2 DE 10

LINEA DE SOLAPE CON HOJA 3 DE 10

LINEA DE SOLAPE CON HOJA 3 DE 10

LINEA DE SOLAPE CON HOJA 9 DE 10

Nº	X	Y	Z
BR-100	216.887,526	4.040.069,708	2,098
BR-101	218.295,877	4.037.680,853	3,454
BR-102	218.228,493	4.038.066,957	11,666
BR-103	218.006,187	4.038.234,184	3,475
BR-104	217.882,514	4.038.421,939	3,177
BR-105	217.801,105	4.038.542,670	3,215
BR-106	217.636,655	4.038.767,559	2,947
BR-107	217.361,844	4.039.317,532	2,946
BR-108	217.219,511	4.039.531,044	2,935
BR-109	217.079,635	4.039.735,680	2,827
BR-110	216.994,479	4.039.867,826	2,974
BR-111	216.753,007	4.040.250,699	2,453
BR-112	216.655,745	4.040.453,497	2,385
BR-113	217.429,905	4.040.757,221	2,658
BR-114	217.151,397	4.040.742,707	2,658
BR-115	216.842,322	4.040.806,521	2,915
BR-116	216.384,453	4.040.650,617	12,503
BR-117	216.035,432	4.040.728,808	2,773
BR-118	215.764,452	4.040.726,874	2,847
BR-119	215.491,215	4.040.776,537	2,627
BR-120	215.267,736	4.040.931,749	2,846

1
2
3
9
10
4
5
6
7
8

ACONDICIONAMIENTO DEL ENLACE DE TRES CAMINOS. CARRETERAS A-4, A-48 Y CA-33
DEFINICIÓN DE LOS EJES -EJES PRINCIPALES

Denominación vía o ramal	Eje	Definición del eje			Zonas de Cálculo		
		PK. inicial	PK. Final	Longitud (m)	PK. inicial	PK. Final	Longitud (m)
Cadiz-Chiclana	7	5+886,081	6+603,717	717,636	5+886,081	6+559,491	673,410

GOBIERNO DE ESPAÑA
MINISTERIO DE TRANSPORTES, MOVILIDAD Y AGENDA URBANA

SECRETARÍA DE ESTADO DE TRANSPORTES, MOVILIDAD Y AGENDA URBANA
SECRETARÍA GENERAL DE INFRAESTRUCTURAS
DIRECCIÓN GENERAL DE CARRETERAS
DEMARCACIÓN DE CARRETERAS DEL ESTADO EN ANDALUCÍA OCCIDENTAL

CONSULTOR: VS INGENOVA

EL INGENIERO AUTOR DEL PROYECTO: D. JORGE VAZQUEZ MIGUEZ

LA INGENIERA DIRECTORA DEL PROYECTO: DÑA. MARÍA JOSÉ MARTÍNEZ TIRADO

ESCALA: 1:1000 (0 10 20 30 40m) ORIGINAL DIN A-1

TÍTULO DEL PROYECTO:
PROYECTO DE CONSTRUCCIÓN
MEJORA DE LA SEGURIDAD VIAL
ACONDICIONAMIENTO DEL ENLACE TRES CAMINOS
CARRETERAS A-4, A-48 Y CA-33 (CÁDIZ)

CLAVE: 29-CA-4140

Nº PLANO: 2.1.5

DESIGNACIÓN:
ANEJO 23:
EXPROPIACIONES E INDEMNIZACIONES
PTA TRAZADO
CÁDIZ- CHICLANA
EJE 7

FECHA: MARZO 2021

HOJA 1 DE 2

LINEA DE SOLAPE CON HOJA 3 DE 10
LINEA DE SOLAPE CON HOJA 4 DE 10

LINEA DE SOLAPE CON HOJA 4 DE 10
LINEA DE SOLAPE CON HOJA 5 DE 10

T.M. de

BR-112

BR-111

BR-100

BR-110

6+559.49

6+600

R=2493

6+603.72

CHICLANA - SEVILLA
EJE 5

CHICLANA - CADIZ
EJE 4


PASO
MEDIANA A-48

E-5
A-48

SEVILLA - CHICLANA IV
EJE 19

CADIZ - CHICLANA VI
EJE 7

Nº	X	Y	Z
BR-100	216.887,526	4.040.069,708	2,098
BR-101	218.295,877	4.037.680,853	3,454
BR-102	218.228,493	4.038.066,957	11,666
BR-103	218.006,187	4.038.234,184	3,475
BR-104	217.882,514	4.038.421,939	3,177
BR-105	217.801,105	4.038.542,670	3,215
BR-106	217.636,655	4.038.767,559	2,947
BR-107	217.361,844	4.039.317,532	2,946
BR-108	217.219,511	4.039.531,044	2,935
BR-109	217.079,635	4.039.735,680	2,827
BR-110	216.994,479	4.039.867,826	2,974
BR-111	216.753,007	4.040.250,699	2,453
BR-112	216.655,745	4.040.453,497	2,385
BR-113	217.429,905	4.040.757,221	2,658
BR-114	217.151,397	4.040.742,707	2,658
BR-115	216.842,322	4.040.806,521	2,915
BR-116	216.384,453	4.040.650,617	12,503
BR-117	216.035,432	4.040.728,808	2,773
BR-118	215.764,452	4.040.726,874	2,847
BR-119	215.491,215	4.040.776,537	2,627
BR-120	215.267,736	4.040.931,749	2,846

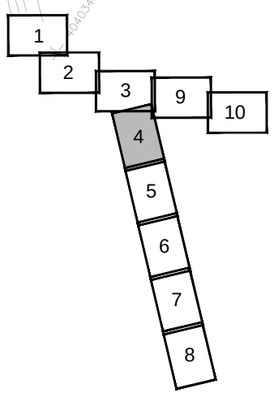

ACONDICIONAMIENTO DEL ENLACE DE TRES CAMINOS. CARRETERAS A-4, A-48 Y CA-33							
DEFINICIÓN DE LOS EJES -EJES PRINCIPALES							
Denominación vía o ramal	Eje	Definición del eje			Zonas de Cálculo		
		PK. inicial	PK. Final	Longitud (m)	PK. inicial	PK. Final	Longitud (m)
Cadiz-Chiclana	7	5+886,081	6+603,717	717,636	5+886,081	6+559,491	673,410

GOBIERNO DE ESPAÑA
MINISTERIO DE TRANSPORTES, MOVILIDAD Y AGENDA URBANA

SECRETARÍA DE ESTADO DE TRANSPORTES, MOVILIDAD Y AGENDA URBANA
SECRETARÍA GENERAL DE INFRAESTRUCTURAS
DIRECCIÓN GENERAL DE CARRETERAS
DEMARCACIÓN DE CARRETERAS DEL ESTADO EN ANDALUCÍA OCCIDENTAL

CONSULTOR: VS INGENOVA

EL INGENIERO AUTOR DEL PROYECTO: D. JORGE VÁZQUEZ MÍGUEZ

LA INGENIERA DIRECTORA DEL PROYECTO: DÑA. MARÍA JOSÉ MARTÍNEZ TIRADO

ESCALA: 1:1000 (0 10 20 30 40m)
ORIGINAL DIN A–1

TÍTULO DEL PROYECTO:
PROYECTO DE CONSTRUCCIÓN
MEJORA DE LA SEGURIDAD VIAL
ACONDICIONAMIENTO DEL ENLACE TRES CAMINOS
CARRETERAS A-4, A-48 Y CA-33 (CÁDIZ)

CLAVE: 29-CA-4140

Nº PLANO: 2.1.5

DESIGNACIÓN: **ANEJO 23: EXPROPIACIONES E INDEMNIZACIONES**
PTA TRAZADO
CÁDIZ- CHICLANA
EJE 7

FECHA: MARZO 2021

HOJA 2 DE 2

ENLACE CHICLANA NORTE

VIA COLECTORA DISTRIBUIDORA M.I.
EJE 29

ENLADE DE CHICLANA - RAMAL 1
EJE 9

RAMAL SALIDA ALGECIRAS - CHICLANA
EJE 25

ESTRUCTURA E3

REPOSICION DE CAMINO 2 A-48 M.I.
EJE 47

LINEA DE SOLAPE CON HOJA 6 DE 10
LINEA DE SOLAPE CON HOJA 7 DE 10
LINEA DE SOLAPE CON HOJA 7 DE 10
LINEA DE SOLAPE CON HOJA 8 DE 10

RECTA A=130 1+940.46
A=130 R=250 1+872.86
R=250 A=130 1+928.02
RECTA 1+760.42
RECTA A=130 1+726.31
R=230 A=230 1+669.97

1+600
1+535.96
1+500
R=300 A=140 1+488.40
A=140 RECTA 1+421.07
1+400
1+300
1+800
1+700

BR-100
BR-101
E-5
A-48

RECTA 1+947.28
1+923.187
1+900


SEVILLA - CHICLANA IV
EJE 19

RAMAL SALIDA A-48 - CHICLANA
EJE 24

CHICLANA - CADIZ
EJE 4

VIA COLECTORA DISTRIBUIDORA M.D.
EJE 30

Nº	X	Y	Z
BR-100	216.887,526	4.040.069,708	2,098
BR-101	218.295,877	4.037.680,853	3,454
BR-102	218.228,493	4.038.066,957	11,666
BR-103	218.006,187	4.038.234,184	3,475
BR-104	217.882,514	4.038.421,939	3,177
BR-105	217.801,105	4.038.542,670	3,215
BR-106	217.636,655	4.038.767,559	2,947
BR-107	217.361,844	4.039.317,532	2,946
BR-108	217.219,511	4.039.531,044	2,935
BR-109	217.079,635	4.039.735,680	2,827
BR-110	216.994,479	4.039.867,826	2,974
BR-111	216.753,007	4.040.250,699	2,453
BR-112	216.655,745	4.040.453,497	2,385
BR-113	217.429,905	4.040.757,221	2,658
BR-114	217.151,397	4.040.742,707	2,658
BR-115	216.842,322	4.040.806,521	2,915
BR-116	216.384,453	4.040.650,617	12,503
BR-117	216.035,432	4.040.728,808	2,773
BR-118	215.764,452	4.040.726,874	2,847
BR-119	215.491,215	4.040.776,537	2,627
BR-120	215.267,736	4.040.931,749	2,846

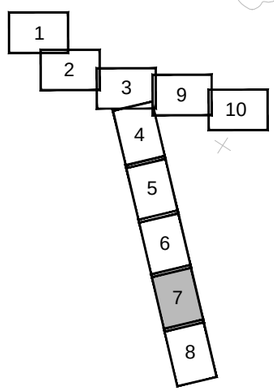

ACONDICIONAMIENTO DEL ENLACE DE TRES CAMINOS. CARRETERAS A-4, A-48 Y CA-33							
DEFINICIÓN DE LOS EJES - ENLACE CHICLANA NORTE							
Denominación vía o ramal	Eje	Definición del eje			Zonas de Cálculo		
		PK. inicial	PK. Final	Longitud (m)	PK. inicial	PK. Final	Longitud (m)
Enlace de Chiclana - Ramal 1	9	1+000,000	1+947,284	947,284	1+535,962	1+923,187	387,225

GOBIERNO DE ESPAÑA
MINISTERIO DE TRANSPORTES, MOVILIDAD Y AGENDA URBANA

SECRETARÍA DE ESTADO DE TRANSPORTES, MOVILIDAD Y AGENDA URBANA
SECRETARÍA GENERAL DE INFRAESTRUCTURAS
DIRECCIÓN GENERAL DE CARRETERAS
DEMARCACIÓN DE CARRETERAS DEL ESTADO EN ANDALUCÍA OCCIDENTAL

CONSULTOR: VS INGENOVA

EL INGENIERO AUTOR DEL PROYECTO: D. JORGE VAZQUEZ MIGUEZ

LA INGENIERA DIRECTORA DEL PROYECTO: DÑA. MARÍA JOSÉ MARTÍNEZ TIRADO

ESCALA: 1:1000 (0 10 20 30 40m) ORIGINAL DIN A—1

TÍTULO DEL PROYECTO:
PROYECTO DE CONSTRUCCIÓN
MEJORA DE LA SEGURIDAD VIAL
ACONDICIONAMIENTO DEL ENLACE TRES CAMINOS
CARRETERAS A-4, A-48 Y CA-33 (CÁDIZ)


CLAVE: 29-CA-4140

Nº PLANO: 2.1.6

DESIGNACIÓN: **ANEJO 23: EXPROPIACIONES E INDEMNIZACIONES PTA TRAZADO**
ENLACE DE CHICLANA - RAMAL 1
EJE 9

FECHA: MARZO 2021

HOJA 1 DE 2

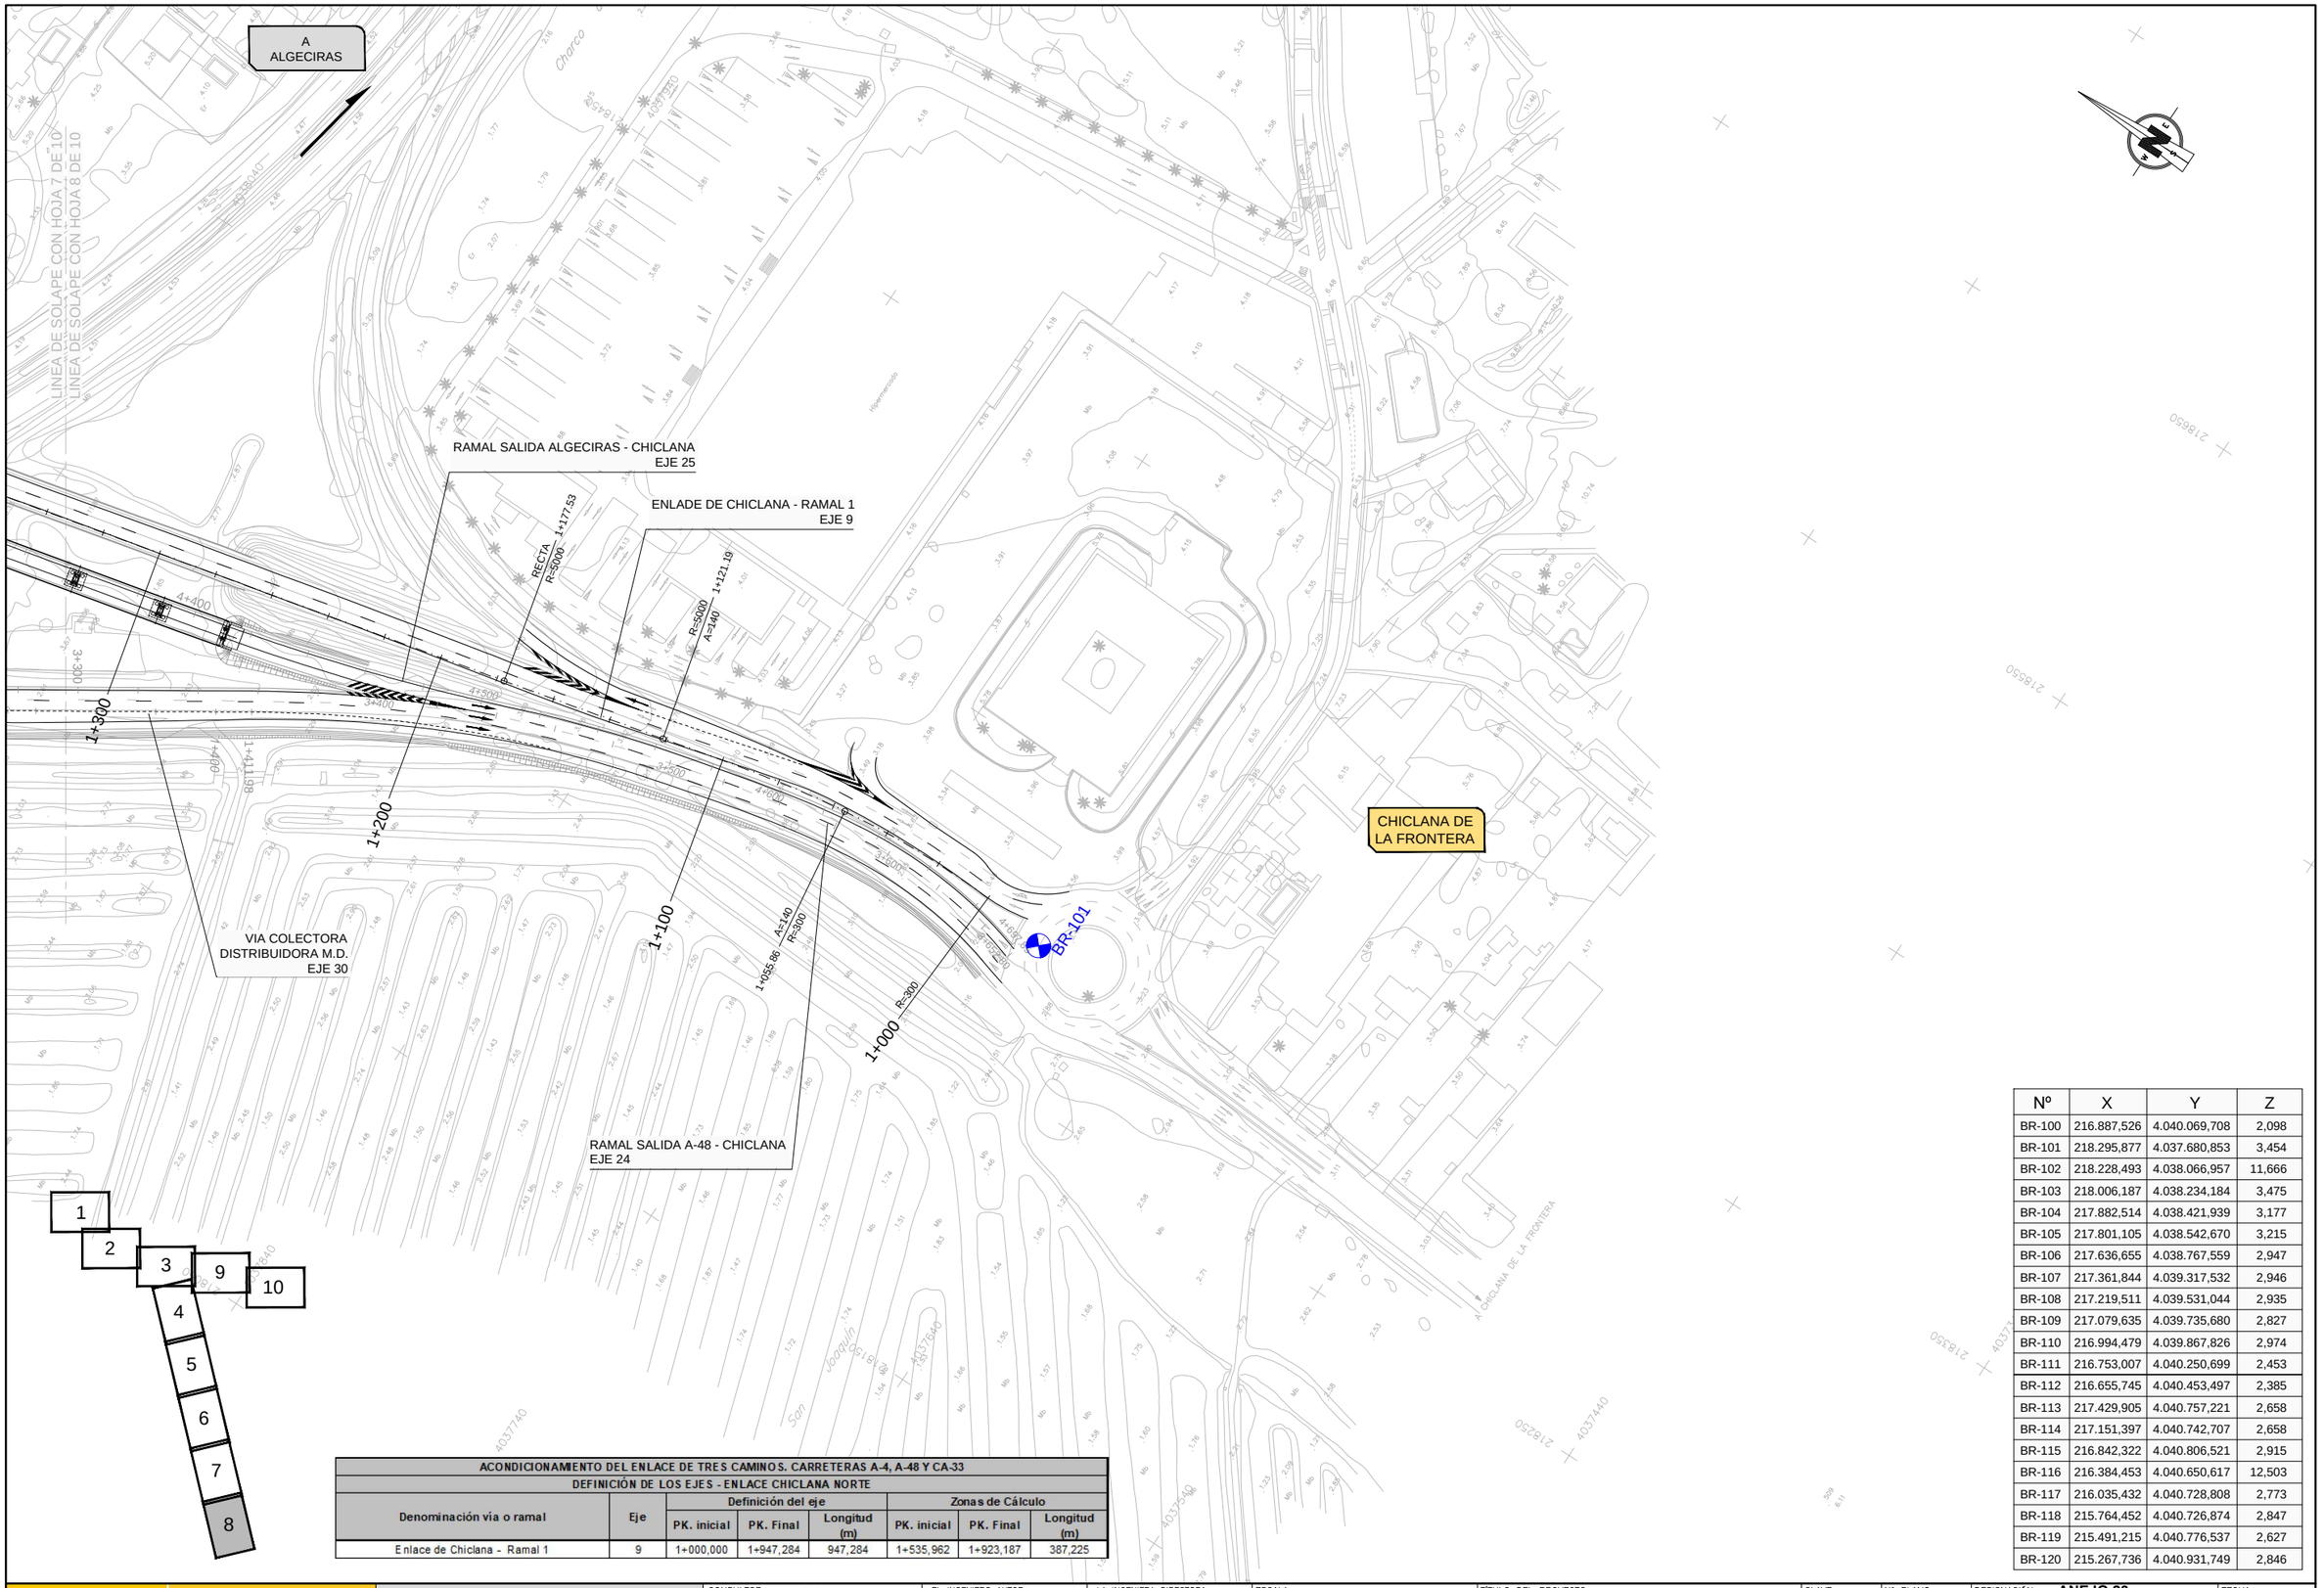

ACONDICIONAMIENTO DEL ENLACE DE TRES CAMINOS. CARRETERAS A-4, A-48 Y CA-33							
DEFINICIÓN DE LOS EJES - ENLACE CHICLANA NORTE							
Denominación vía o ramal	Eje	Definición del eje			Zonas de Cálculo		
		PK. inicial	PK. Final	Longitud (m)	PK. inicial	PK. Final	Longitud (m)
Enlace de Chiclana - Ramal 1	9	1+000,000	1+947,284	947,284	1+535,962	1+923,187	387,225

Nº	X	Y	Z
BR-100	216.887,526	4.040.069,708	2,098
BR-101	218.295,877	4.037.680,853	3,454
BR-102	218.228,493	4.038.066,957	11,666
BR-103	218.006,187	4.038.234,184	3,475
BR-104	217.882,514	4.038.421,939	3,177
BR-105	217.801,105	4.038.542,670	3,215
BR-106	217.636,655	4.038.767,559	2,947
BR-107	217.361,844	4.039.317,532	2,946
BR-108	217.219,511	4.039.531,044	2,935
BR-109	217.079,635	4.039.735,680	2,827
BR-110	216.994,479	4.039.867,826	2,974
BR-111	216.753,007	4.040.250,699	2,453
BR-112	216.655,745	4.040.453,497	2,385
BR-113	217.429,905	4.040.757,221	2,658
BR-114	217.151,397	4.040.742,707	2,658
BR-115	216.842,322	4.040.806,521	2,915
BR-116	216.384,453	4.040.650,617	12,503
BR-117	216.035,432	4.040.728,808	2,773
BR-118	215.764,452	4.040.726,874	2,847
BR-119	215.491,215	4.040.776,537	2,627
BR-120	215.267,736	4.040.931,749	2,846

GOBIERNO DE ESPAÑA
MINISTERIO DE TRANSPORTES, MOVILIDAD Y AGENDA URBANA

SECRETARÍA DE ESTADO DE TRANSPORTES, MOVILIDAD Y AGENDA URBANA
SECRETARÍA GENERAL DE INFRAESTRUCTURAS
DIRECCIÓN GENERAL DE CARRETERAS
DEMARCACIÓN DE CARRETERAS DEL ESTADO EN ANDALUCÍA OCCIDENTAL

CONSULTOR: INGENOVA

EL INGENIERO AUTOR DEL PROYECTO: D. JORGE VAZQUEZ MIGUEZ

LA INGENIERA DIRECTORA DEL PROYECTO: DRA. MARÍA JOSÉ MARTÍNEZ TIRADO

ESCALA: 1:1000 (0 10 20 30 40m)
ORIGINAL DIN A-1

TÍTULO DEL PROYECTO:
PROYECTO DE CONSTRUCCIÓN
MEJORA DE LA SEGURIDAD VIAL
ACONDICIONAMIENTO DEL ENLACE TRES CAMINOS
CARRETERAS A-4, A-48 Y CA-33 (CÁDIZ)


CLAVE: 29-CA-4140

Nº PLANO: 2.1.6

DESIGNACIÓN: **ANEJO 23: EXPROPIACIONES E INDEMNIZACIONES PTA TRAZADO**
ENLACE DE CHICLANA - RAMAL 1
EJE 9

FECHA: MARZO 2021

HOJA 2 DE 2

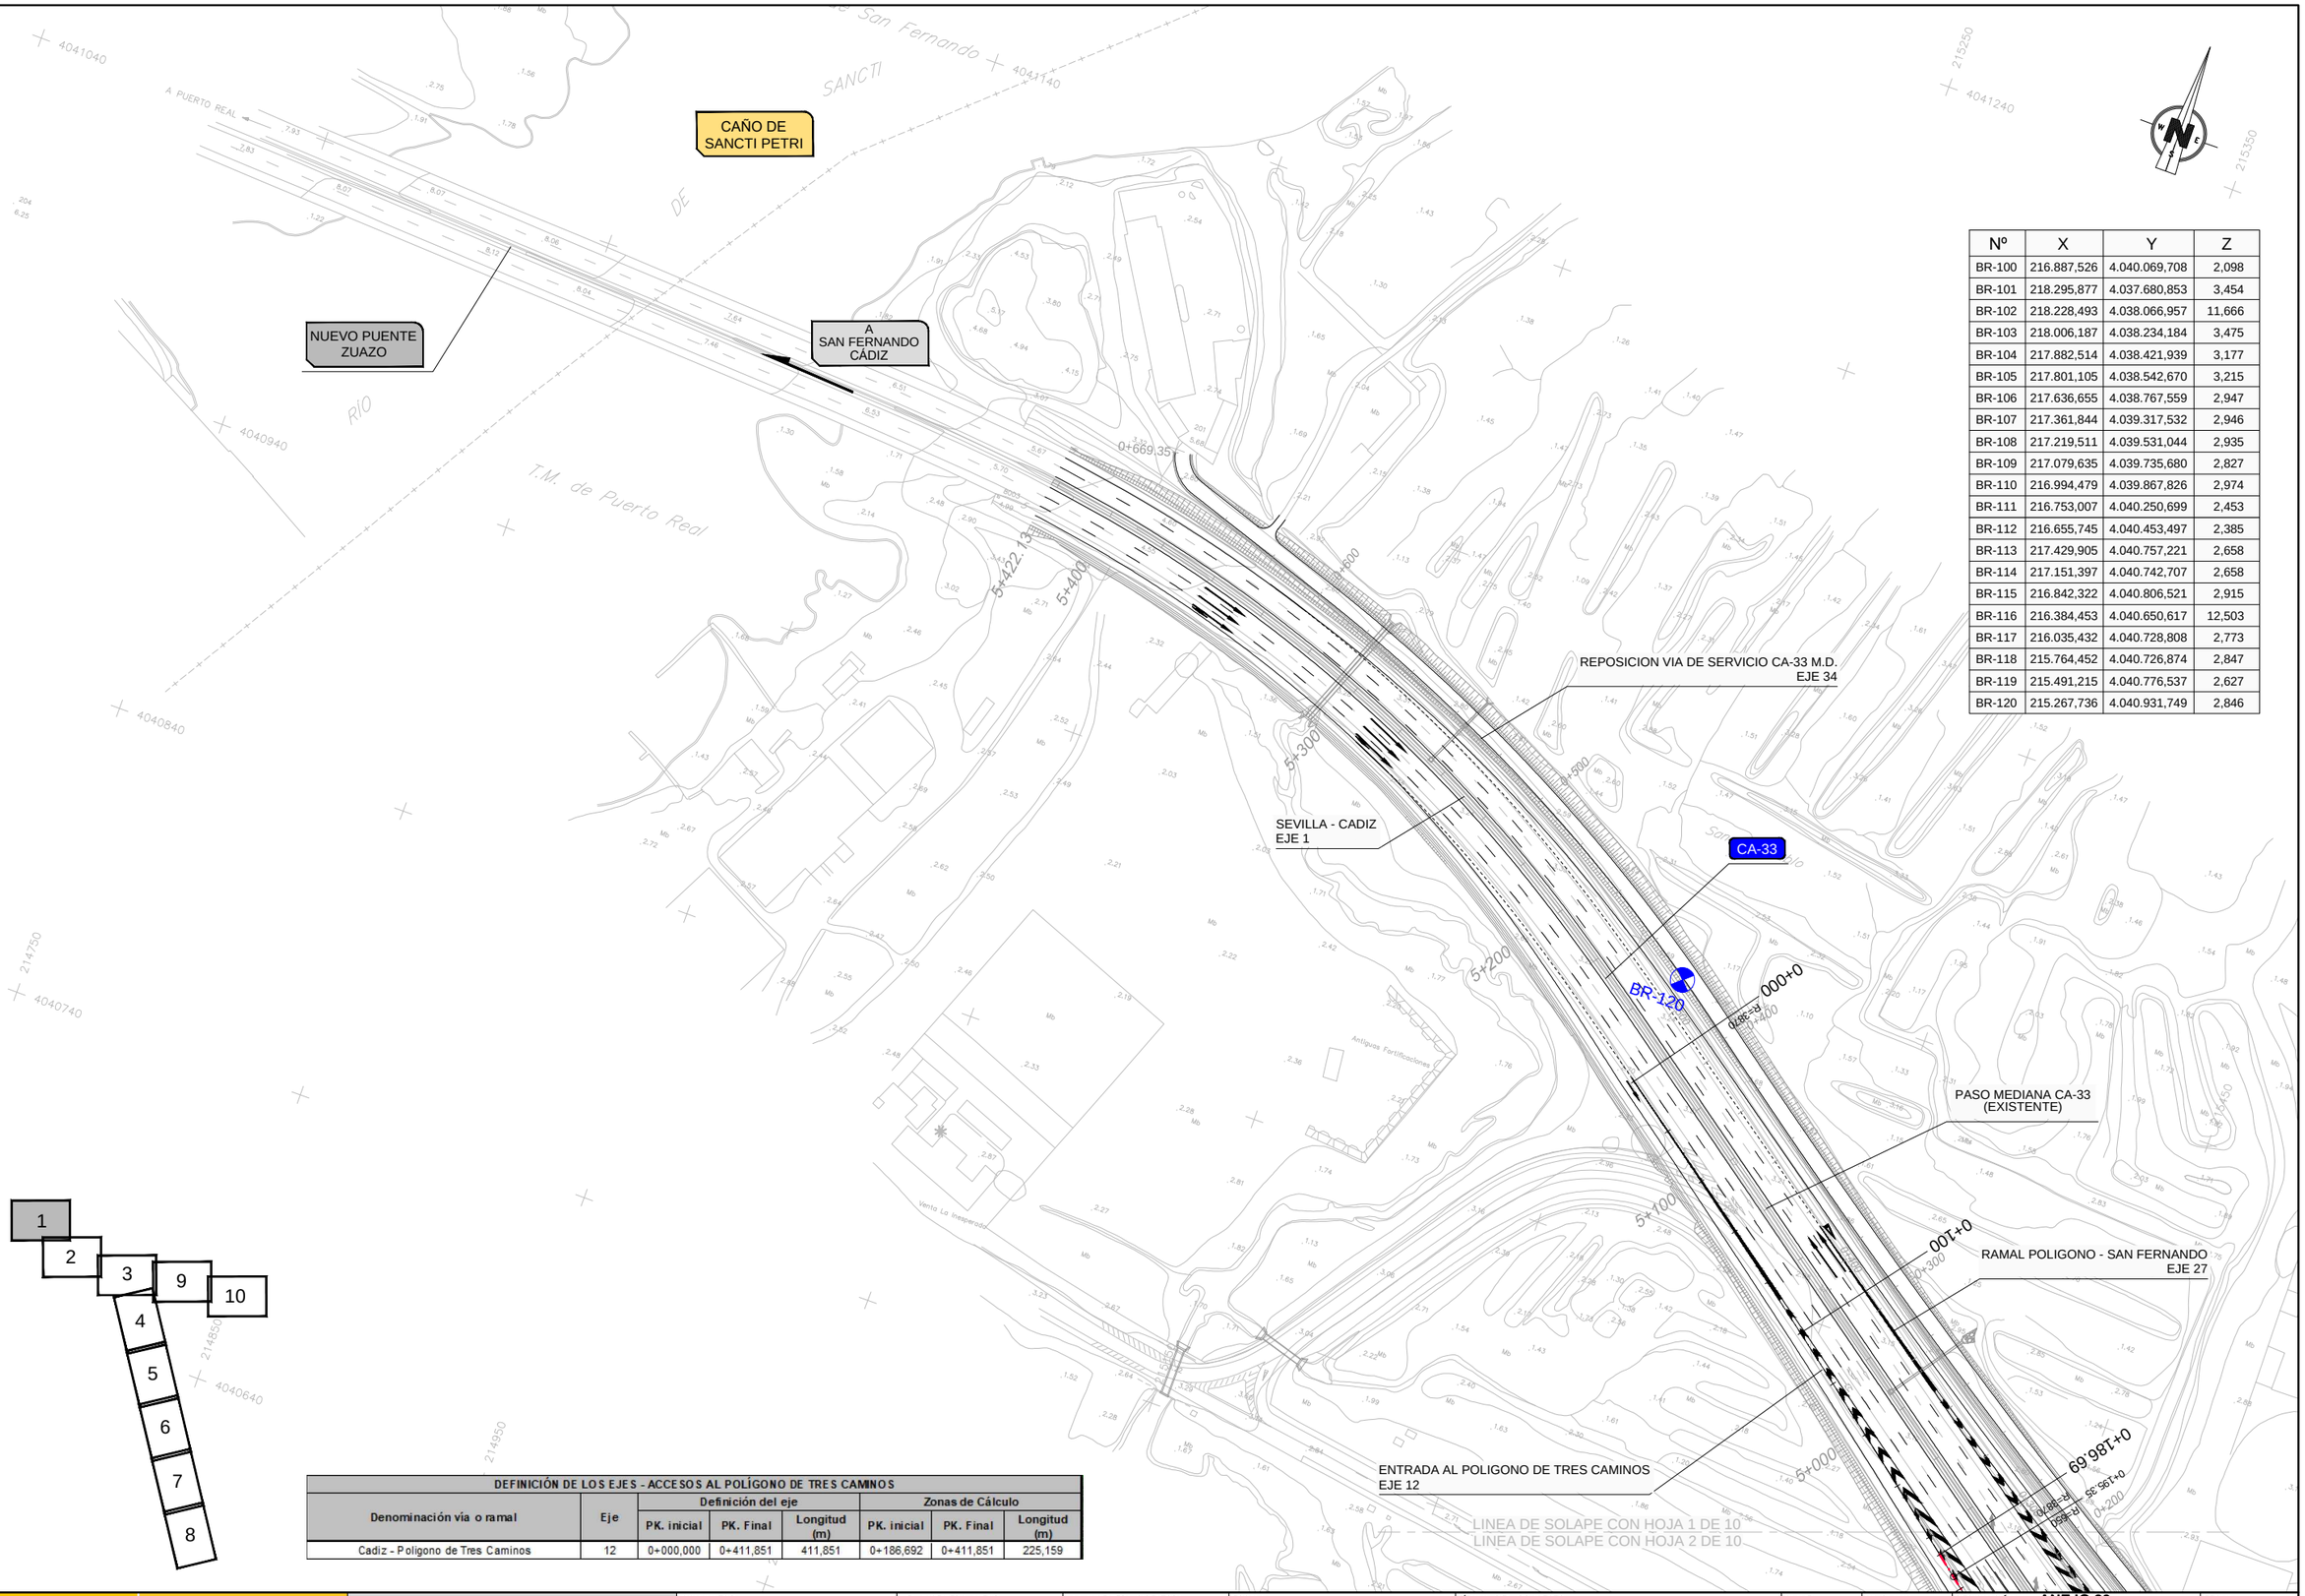

Nº	X	Y	Z
BR-100	216.887,526	4.040.069,708	2,098
BR-101	218.295,877	4.037.680,853	3,454
BR-102	218.228,493	4.038.066,957	11,666
BR-103	218.006,187	4.038.234,184	3,475
BR-104	217.882,514	4.038.421,939	3,177
BR-105	217.801,105	4.038.542,670	3,215
BR-106	217.636,655	4.038.767,559	2,947
BR-107	217.361,844	4.039.317,532	2,946
BR-108	217.219,511	4.039.531,044	2,935
BR-109	217.079,635	4.039.735,680	2,827
BR-110	216.994,479	4.039.867,826	2,974
BR-111	216.753,007	4.040.250,699	2,453
BR-112	216.655,745	4.040.453,497	2,385
BR-113	217.429,905	4.040.757,221	2,658
BR-114	217.151,397	4.040.742,707	2,658
BR-115	216.842,322	4.040.806,521	2,915
BR-116	216.384,453	4.040.650,617	12,503
BR-117	216.035,432	4.040.728,808	2,773
BR-118	215.764,452	4.040.726,874	2,847
BR-119	215.491,215	4.040.776,537	2,627
BR-120	215.267,736	4.040.931,749	2,846

DEFINICIÓN DE LOS EJES - ACCESOS AL POLÍGONO DE TRES CAMINOS							
Denominación vía o ramal	Eje	Definición del eje			Zonas de Cálculo		
		PK. inicial	PK. Final	Longitud (m)	PK. inicial	PK. Final	Longitud (m)
Cadiz - Poligono de Tres Caminos	12	0+000,000	0+411,851	411,851	0+186,692	0+411,851	225,159

GOBIERNO DE ESPAÑA
MINISTERIO DE TRANSPORTES, MOVILIDAD Y AGENDA URBANA

SECRETARÍA DE ESTADO DE TRANSPORTES, MOVILIDAD Y AGENDA URBANA
SECRETARÍA GENERAL DE INFRAESTRUCTURAS
DIRECCIÓN GENERAL DE CARRETERAS
DEMARCACIÓN DE CARRETERAS DEL ESTADO EN ANDALUCÍA OCCIDENTAL

CONSULTOR: VS INGENOVA

EL INGENIERO AUTOR DEL PROYECTO: D. JORGE VAZQUEZ MIGUEZ

LA INGENIERA DIRECTORA DEL PROYECTO: DÑA. MARÍA JOSÉ MARTÍNEZ TIRADO

ESCALA: 1:1000 (0 10 20 30 40m) ORIGINAL DIN A–1

TÍTULO DEL PROYECTO:
PROYECTO DE CONSTRUCCIÓN
MEJORA DE LA SEGURIDAD VIAL
ACONDICIONAMIENTO DEL ENLACE TRES CAMINOS
CARRETERAS A-4, A-48 Y CA-33 (CÁDIZ)


CLAVE: 29-CA-4140

Nº PLANO: 2.1.7

DESIGNACIÓN: **ANEJO 23: EXPROPIACIONES E INDEMNIZACIONES**
PTA TRAZADO
CÁDIZ - POLÍGONO DE TRES CAMINOS
EJE 12

FECHA: MARZO 2021

HOJA 1 DE 2

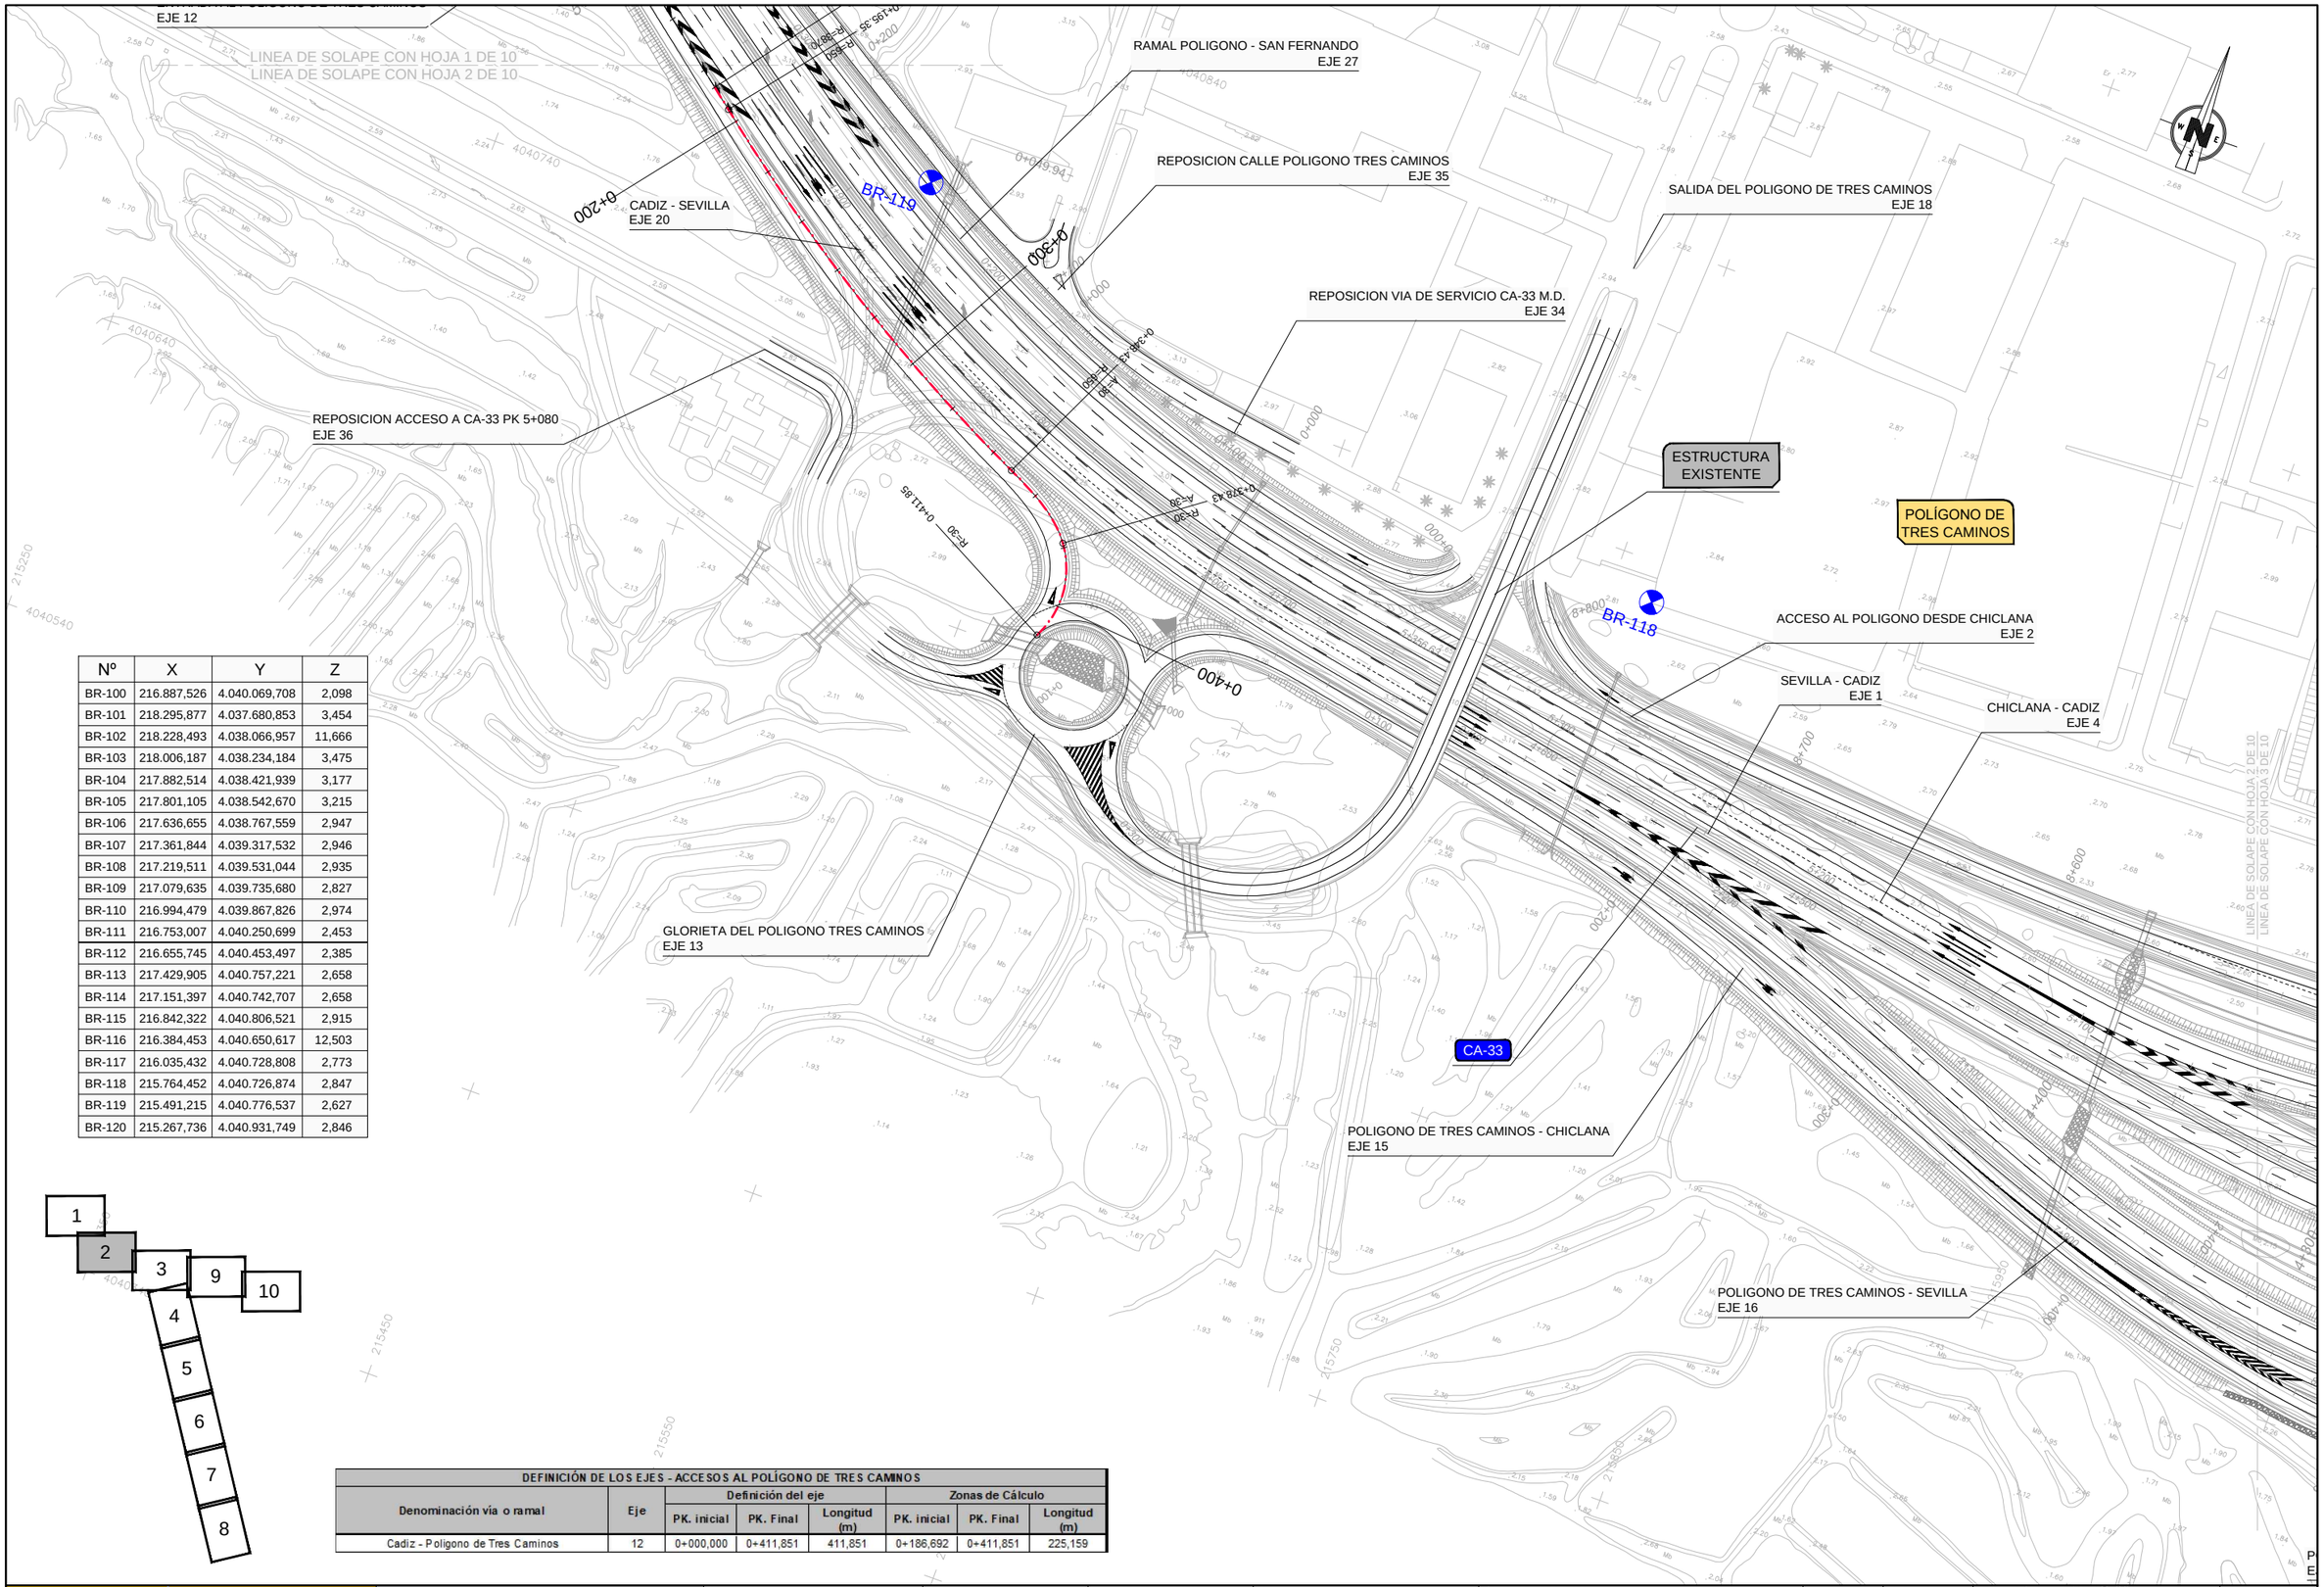

Nº	X	Y	Z
BR-100	216.887,526	4.040.069,708	2,098
BR-101	218.295,877	4.037.680,853	3,454
BR-102	218.228,493	4.038.066,957	11,666
BR-103	218.006,187	4.038.234,184	3,475
BR-104	217.882,514	4.038.421,939	3,177
BR-105	217.801,105	4.038.542,670	3,215
BR-106	217.636,655	4.038.767,559	2,947
BR-107	217.361,844	4.039.317,532	2,946
BR-108	217.219,511	4.039.531,044	2,935
BR-109	217.079,635	4.039.735,680	2,827
BR-110	216.994,479	4.039.867,826	2,974
BR-111	216.753,007	4.040.250,699	2,453
BR-112	216.655,745	4.040.453,497	2,385
BR-113	217.429,905	4.040.757,221	2,658
BR-114	217.151,397	4.040.742,707	2,658
BR-115	216.842,322	4.040.806,521	2,915
BR-116	216.384,453	4.040.650,617	12,503
BR-117	216.035,432	4.040.728,808	2,773
BR-118	215.764,452	4.040.726,874	2,847
BR-119	215.491,215	4.040.776,537	2,627
BR-120	215.267,736	4.040.931,749	2,846

DEFINICIÓN DE LOS EJES - ACCESOS AL POLÍGONO DE TRES CAMINOS							
Denominación vía o ramal	Eje	Definición del eje			Zonas de Cálculo		
		PK. inicial	PK. Final	Longitud (m)	PK. inicial	PK. Final	Longitud (m)
Cadiz - Polígono de Tres Caminos	12	0+000,000	0+411,851	411,851	0+186,692	0+411,851	225,159

GOBIERNO DE ESPAÑA
MINISTERIO DE TRANSPORTES, MOVILIDAD Y AGENDA URBANA

SECRETARÍA DE ESTADO DE TRANSPORTES, MOVILIDAD Y AGENDA URBANA
SECRETARÍA GENERAL DE INFRAESTRUCTURAS
DIRECCIÓN GENERAL DE CARRETERAS
DEMARCACIÓN DE CARRETERAS DEL ESTADO EN ANDALUCÍA OCCIDENTAL

CONSULTOR: VS INGENOVA

EL INGENIERO AUTOR DEL PROYECTO: D. JORGE VAZQUEZ MIGUEZ

LA INGENIERA DIRECTORA DEL PROYECTO: DÑA. MARÍA JOSÉ MARTÍNEZ TIRADO

ESCALA: 1:1000 (0 10 20 30 40m) ORIGINAL DIN A-1

TÍTULO DEL PROYECTO:
PROYECTO DE CONSTRUCCIÓN
MEJORA DE LA SEGURIDAD VIAL
ACONDICIONAMIENTO DEL ENLACE TRES CAMINOS
CARRETERAS A-4, A-48 Y CA-33 (CÁDIZ)

CLAVE: 29-CA-4140

Nº PLANO: 2.1.7

DESIGNACIÓN:
ANEJO 23: EXPROPIACIONES E INDEMNIZACIONES
PTA TRAZADO
CÁDIZ - POLÍGONO DE TRES CAMINOS
EJE 12

FECHA: MARZO 2021

HOJA 2 DE 2

EJE 12

LINEA DE SOLAPE CON HOJA 1 DE 10
LINEA DE SOLAPE CON HOJA 2 DE 10

RAMAL POLIGONO - SAN FERNANDO
EJE 27

REPOSICION CALLE POLIGONO TRES CAMINOS
EJE 35

SALIDA DEL POLIGONO DE TRES CAMINOS
EJE 18

CADIZ - SEVILLA
EJE 20

BR-119

REPOSICION VIA DE SERVICIO CA-33 M.D.
EJE 34

REPOSICION ACCESO A CA-33 PK 5+080
EJE 36

ESTRUCTURA EXISTENTE

POLÍGONO DE TRES CAMINOS

BR-118

ACCESO AL POLIGONO DESDE CHICLANA
EJE 2

SEVILLA - CADIZ
EJE 1

CHICLANA - CADIZ
EJE 4

R=24
R=24
0+000
0+150.80


GLORIETA DEL POLIGONO TRES CAMINOS
EJE 13

CA-33

POLIGONO DE TRES CAMINOS - CHICLANA
EJE 15

POLIGONO DE TRES CAMINOS - SEVILLA
EJE 16

Nº	X	Y	Z
BR-100	216.887,526	4.040.069,708	2,098
BR-101	218.295,877	4.037.680,853	3,454
BR-102	218.228,493	4.038.066,957	11,666
BR-103	218.006,187	4.038.234,184	3,475
BR-104	217.882,514	4.038.421,939	3,177
BR-105	217.801,105	4.038.542,670	3,215
BR-106	217.636,655	4.038.767,559	2,947
BR-107	217.361,844	4.039.317,532	2,946
BR-108	217.219,511	4.039.531,044	2,935
BR-109	217.079,635	4.039.735,680	2,827
BR-110	216.994,479	4.039.867,826	2,974
BR-111	216.753,007	4.040.250,699	2,453
BR-112	216.655,745	4.040.453,497	2,385
BR-113	217.429,905	4.040.757,221	2,658
BR-114	217.151,397	4.040.742,707	2,658
BR-115	216.842,322	4.040.806,521	2,915
BR-116	216.384,453	4.040.650,617	12,503
BR-117	216.035,432	4.040.728,808	2,773
BR-118	215.764,452	4.040.726,874	2,847
BR-119	215.491,215	4.040.776,537	2,627
BR-120	215.267,736	4.040.931,749	2,846

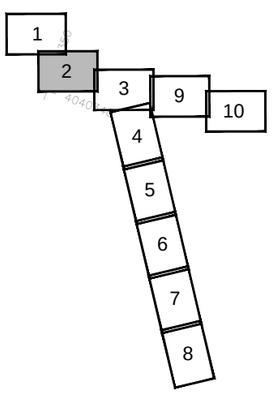

DEFINICIÓN DE LOS EJES - ACCESOS AL POLÍGONO DE TRES CAMINOS							
Denominación vía o ramal	Eje	Definición del eje			Zonas de Cálculo		
		PK. inicial	PK. Final	Longitud (m)	PK. inicial	PK. Final	Longitud (m)
Glorieta del Poligono de Tres Caminos	13	0+000,000	0+150,796	150,796	0+000,000	0+150,796	150,796

GOBIERNO DE ESPAÑA
MINISTERIO DE TRANSPORTES, MOVILIDAD Y AGENDA URBANA

SECRETARÍA DE ESTADO DE TRANSPORTES, MOVILIDAD Y AGENDA URBANA
SECRETARÍA GENERAL DE INFRAESTRUCTURAS
DIRECCIÓN GENERAL DE CARRETERAS
DEMARCACIÓN DE CARRETERAS DEL ESTADO EN ANDALUCÍA OCCIDENTAL

CONSULTOR: VS INGENOVA

EL INGENIERO AUTOR DEL PROYECTO: D. JORGE VAZQUEZ MIGUEZ

LA INGENIERA DIRECTORA DEL PROYECTO: DÑA. MARÍA JOSÉ MARTÍNEZ TIRADO

ESCALA: 1:1000 (0 10 20 30 40m) ORIGINAL DIN A—1

TÍTULO DEL PROYECTO:
PROYECTO DE CONSTRUCCIÓN
MEJORA DE LA SEGURIDAD VIAL
ACONDICIONAMIENTO DEL ENLACE TRES CAMINOS
CARRETERAS A-4, A-48 Y CA-33 (CÁDIZ)

CLAVE: 29-CA-4140

Nº PLANO: 2.1.8

DESIGNACIÓN: **ANEJO 23: EXPROPIACIONES E INDEMNIZACIONES**
PTA TRAZADO
GLORIETA DEL POLÍGONO DE TRES CAMINOS. EJE 13

FECHA: MARZO 2021

HOJA 1 DE 1

EJE 12

LINEA DE SOLAPE CON HOJA 1 DE 10
LINEA DE SOLAPE CON HOJA 2 DE 10

RAMAL POLIGONO - SAN FERNANDO
EJE 27

REPOSICION CALLE POLIGONO TRES CAMINOS
EJE 35

SALIDA DEL POLIGONO DE TRES CAMINOS
EJE 18

CADIZ - SEVILLA
EJE 20

REPOSICION VIA DE SERVICIO CA-33 M.D.
EJE 34

REPOSICION ACCESO A CA-33 PK 5+080
EJE 36

ESTRUCTURA EXISTENTE

POLÍGONO DE TRES CAMINOS

ACCESO AL POLIGONO DESDE CHICLANA
EJE 2

SEVILLA - CADIZ
EJE 1

CHICLANA - CADIZ
EJE 4


GLORIETA DEL POLIGONO TRES CAMINOS
EJE 13

POLIGONO DE TRES CAMINOS - CHICLANA
EJE 15

POLIGONO DE TRES CAMINOS - SEVILLA
EJE 16

BR-119
BR-118
CA-33

Nº	X	Y	Z
BR-100	216.887,526	4.040.069,708	2,098
BR-101	218.295,877	4.037.680,853	3,454
BR-102	218.228,493	4.038.066,957	11,666
BR-103	218.006,187	4.038.234,184	3,475
BR-104	217.882,514	4.038.421,939	3,177
BR-105	217.801,105	4.038.542,670	3,215
BR-106	217.636,655	4.038.767,559	2,947
BR-107	217.361,844	4.039.317,532	2,946
BR-108	217.219,511	4.039.531,044	2,935
BR-109	217.079,635	4.039.735,680	2,827
BR-110	216.994,479	4.039.867,826	2,974
BR-111	216.753,007	4.040.250,699	2,453
BR-112	216.655,745	4.040.453,497	2,385
BR-113	217.429,905	4.040.757,221	2,658
BR-114	217.151,397	4.040.742,707	2,658
BR-115	216.842,322	4.040.806,521	2,915
BR-116	216.384,453	4.040.650,617	12,503
BR-117	216.035,432	4.040.728,808	2,773
BR-118	215.764,452	4.040.726,874	2,847
BR-119	215.491,215	4.040.776,537	2,627
BR-120	215.267,736	4.040.931,749	2,846

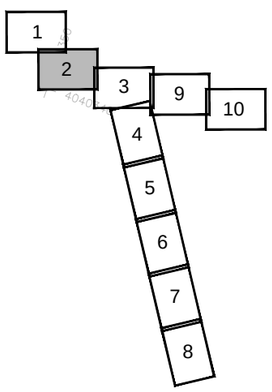

DEFINICIÓN DE LOS EJES - ACCESOS AL POLÍGONO DE TRES CAMINOS							
Denominación vía o ramal	Eje	Definición del eje			Zonas de Cálculo		
		PK. inicial	PK. Final	Longitud (m)	PK. inicial	PK. Final	Longitud (m)
Poligono de Tres Caminos - Chiclana	15	0+000,000	0+924,273	924,273	0+000,000	0+795,949	795,949

GOBIERNO DE ESPAÑA
MINISTERIO DE TRANSPORTES, MOVILIDAD Y AGENDA URBANA

SECRETARÍA DE ESTADO DE TRANSPORTES, MOVILIDAD Y AGENDA URBANA
SECRETARÍA GENERAL DE INFRAESTRUCTURAS
DIRECCIÓN GENERAL DE CARRETERAS
DEMARCACIÓN DE CARRETERAS DEL ESTADO EN ANDALUCÍA OCCIDENTAL

CONSULTOR: VS INGENOVA

EL INGENIERO AUTOR DEL PROYECTO: D. JORGE VÁZQUEZ MÍGUEZ

LA INGENIERA DIRECTORA DEL PROYECTO: DÑA. MARÍA JOSÉ MARTÍNEZ TIRADO

ESCALA: 1:1000 (0 10 20 30 40m) ORIGINAL DIN A–1

TÍTULO DEL PROYECTO:
PROYECTO DE CONSTRUCCIÓN
MEJORA DE LA SEGURIDAD VIAL
ACONDICIONAMIENTO DEL ENLACE TRES CAMINOS
CARRETERAS A-4, A-48 Y CA-33 (CÁDIZ)

CLAVE: 29-CA-4140

Nº PLANO: 2.1.9

DESIGNACIÓN: **ANEJO 23: EXPROPIACIONES E INDEMNIZACIONES**
PTA TRAZADO
POLÍGONO DE TRES CAMINOS - CHICLANA. EJE 15

FECHA: MARZO 2021

HOJA 1 DE 2

ENLACE TRES CAMINOS

POLÍGONO DE TRES CAMINOS

ACCESO AL POLIGONO DESDE CHICLANA
EJE 2

ESTRUCTURA E2 (EJE 1)

ESTRUCTURA E2 (EJES 1-20)

RAMAL SEVILLA - ACCESO AL POLIGONO
EJE 22

REPOSICION VIA DE SERVICIO A-4 M.D.
EJE 33

CHICLANA - CADIZ
EJE 4

MURO E-2 - EJE1
ESTRIBO 2

SEVILLA - CADIZ
EJE 1

CADIZ - CHICLANA VI
EJE 7

CADIZ - SEVILLA
EJE 20

POLIGONO DE TRES CAMINOS - SEVILLA
EJE 16

MURO E-2 - EJE1 -
EJE20 ESTRIBO 2

POLIGONO DE TRES CAMINOS - CHICLANA
EJE 15

PUERTA VERDE 1
EJE 50

REPOSICIÓN
VÍA VERDE

ESTRUCTURA
E1 (EJE 7)

CAÑO
ZURRAQUE

ESTRUCTURA
E1 (EJES 7-19)

MURO E-1 - EJE7 -
EJE19 ESTRIBO 2

PUENTE
EXISTENTE DUQUE
DE LA VICTORIA

SEVILLA - CHICLANA IV
EJE 19

ESTRUCTURA
E1 (EJE 19)

CHICLANA - SEVILLA
EJE 5

ESCARIFICADO
FIRME EXISTENT

BR-117


BR-116

LINEA DE SOLAPE CON HOJA 2 DE 10

LINEA DE SOLAPE CON HOJA 3 DE 10

LINEA DE SOLAPE CON HOJA 3 DE 10

LINEA DE SOLAPE CON HOJA 9 DE 10

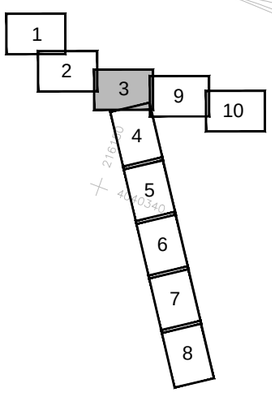

DEFINICIÓN DE LOS EJES - ACCESOS AL POLÍGONO DE TRES CAMINOS							
Denominación vía o ramal	Eje	Definición del eje			Zonas de Cálculo		
		PK. inicial	PK. Final	Longitud (m)	PK. inicial	PK. Final	Longitud (m)
Poligono de Tres Caminos - Chiclana	15	0+000,000	0+924,273	924,273	0+000,000	0+795,949	795,949

Nº	X	Y	Z
BR-100	216.887,526	4.040.069,708	2,098
BR-101	218.295,877	4.037.680,853	3,454
BR-102	218.228,493	4.038.066,957	11,666
BR-103	218.006,187	4.038.234,184	3,475
BR-104	217.882,514	4.038.421,939	3,177
BR-105	217.801,105	4.038.542,670	3,215
BR-106	217.636,655	4.038.767,559	2,947
BR-107	217.361,844	4.039.317,532	2,946
BR-108	217.219,511	4.039.531,044	2,935
BR-109	217.079,635	4.039.735,680	2,827
BR-110	216.994,479	4.039.867,826	2,974
BR-111	216.753,007	4.040.250,699	2,453
BR-112	216.655,745	4.040.453,497	2,385
BR-113	217.429,905	4.040.757,221	2,658
BR-114	217.151,397	4.040.742,707	2,658
BR-115	216.842,322	4.040.806,521	2,915
BR-116	216.384,453	4.040.650,617	12,503
BR-117	216.035,432	4.040.728,808	2,773
BR-118	215.764,452	4.040.726,874	2,847
BR-119	215.491,215	4.040.776,537	2,627
BR-120	215.267,736	4.040.931,749	2,846

GOBIERNO DE ESPAÑA

MINISTERIO DE TRANSPORTES, MOVILIDAD Y AGENDA URBANA

SECRETARÍA DE ESTADO DE TRANSPORTES, MOVILIDAD Y AGENDA URBANA

SECRETARÍA GENERAL DE INFRAESTRUCTURAS

DIRECCIÓN GENERAL DE CARRETERAS

DEMARCACIÓN DE CARRETERAS DEL ESTADO EN ANDALUCÍA OCCIDENTAL

CONSULTOR: VS INGENOVA

EL INGENIERO AUTOR DEL PROYECTO: D. JORGE VAZQUEZ MIGUEZ

LA INGENIERA DIRECTORA DEL PROYECTO: DÑA. MARÍA JOSÉ MARTÍNEZ TIRADO

ESCALA: 1:1000 (0 10 20 30 40m) ORIGINAL DIN A-1

TÍTULO DEL PROYECTO:
PROYECTO DE CONSTRUCCIÓN
MEJORA DE LA SEGURIDAD VIAL
ACONDICIONAMIENTO DEL ENLACE TRES CAMINOS
CARRETERAS A-4, A-48 Y CA-33 (CÁDIZ)

CLAVE: 29-CA-4140

Nº PLANO: 2.1.9

DESIGNACIÓN: **ANEJO 23: EXPROPIACIONES E INDEMNIZACIONES**
PTA TRAZADO
POLÍGONO DE TRES CAMINOS - CHICLANA. EJE 15

FECHA: MARZO 2021

HOJA 2 DE 2

EJE 12

LINEA DE SOLAPE CON HOJA 1 DE 10
LINEA DE SOLAPE CON HOJA 2 DE 10

RAMAL POLIGONO - SAN FERNANDO
EJE 27

REPOSICION CALLE POLIGONO TRES CAMINOS
EJE 35

SALIDA DEL POLIGONO DE TRES CAMINOS
EJE 18

CADIZ - SEVILLA
EJE 20

REPOSICION VIA DE SERVICIO CA-33 M.D.
EJE 34

REPOSICION ACCESO A CA-33 PK 5+080
EJE 36

ESTRUCTURA EXISTENTE

POLÍGONO DE TRES CAMINOS

ACCESO AL POLIGONO DESDE CHICLANA
EJE 2

SEVILLA - CADIZ
EJE 1

CHICLANA - CADIZ
EJE 4


GLORIETA DEL POLIGONO TRES CAMINOS
EJE 13

CA-33

POLIGONO DE TRES CAMINOS - CHICLANA
EJE 15

POLIGONO DE TRES CAMINOS - SEVILLA
EJE 16

Nº	X	Y	Z
BR-100	216.887,526	4.040.069,708	2,098
BR-101	218.295,877	4.037.680,853	3,454
BR-102	218.228,493	4.038.066,957	11,666
BR-103	218.006,187	4.038.234,184	3,475
BR-104	217.882,514	4.038.421,939	3,177
BR-105	217.801,105	4.038.542,670	3,215
BR-106	217.636,655	4.038.767,559	2,947
BR-107	217.361,844	4.039.317,532	2,946
BR-108	217.219,511	4.039.531,044	2,935
BR-109	217.079,635	4.039.735,680	2,827
BR-110	216.994,479	4.039.867,826	2,974
BR-111	216.753,007	4.040.250,699	2,453
BR-112	216.655,745	4.040.453,497	2,385
BR-113	217.429,905	4.040.757,221	2,658
BR-114	217.151,397	4.040.742,707	2,658
BR-115	216.842,322	4.040.806,521	2,915
BR-116	216.384,453	4.040.650,617	12,503
BR-117	216.035,432	4.040.728,808	2,773
BR-118	215.764,452	4.040.726,874	2,847
BR-119	215.491,215	4.040.776,537	2,627
BR-120	215.267,736	4.040.931,749	2,846

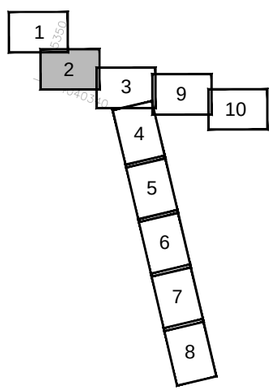

DEFINICIÓN DE LOS EJES - ACCESOS AL POLÍGONO DE TRES CAMINOS							
Denominación vía o ramal	Eje	Definición del eje			Zonas de Cálculo		
		PK. inicial	PK. Final	Longitud (m)	PK. inicial	PK. Final	Longitud (m)
Polígono de Tres Caminos - Sevilla	16	7+834,408	8+328,883	494,475	7+991,000	8+081,000	90,000

GOBIERNO DE ESPAÑA
MINISTERIO DE TRANSPORTES, MOVILIDAD Y AGENDA URBANA

SECRETARÍA DE ESTADO DE TRANSPORTES, MOVILIDAD Y AGENDA URBANA
SECRETARÍA GENERAL DE INFRAESTRUCTURAS
DIRECCIÓN GENERAL DE CARRETERAS
DEMARCACIÓN DE CARRETERAS DEL ESTADO EN ANDALUCÍA OCCIDENTAL

CONSULTOR: VS INGENOVA

EL INGENIERO AUTOR DEL PROYECTO: D. JORGE VAZQUEZ MIGUEZ

LA INGENIERA DIRECTORA DEL PROYECTO: DÑA. MARÍA JOSÉ MARTÍNEZ TIRADO

ESCALA: 1:1000 (0 10 20 30 40m) ORIGINAL DIN A−1

TÍTULO DEL PROYECTO:
PROYECTO DE CONSTRUCCIÓN
MEJORA DE LA SEGURIDAD VIAL
ACONDICIONAMIENTO DEL ENLACE TRES CAMINOS
CARRETERAS A-4, A-48 Y CA-33 (CÁDIZ)

CLAVE: 29-CA-4140

Nº PLANO: 2.1.10

DESIGNACIÓN: **ANEJO 23: EXPROPIACIONES E INDEMNIZACIONES**
PTA TRAZADO
POLÍGONO DE TRES CAMINOS - SEVILLA. EJE 16

FECHA: MARZO 2021

HOJA 1 DE 2

ENLACE TRES CAMINOS

POLÍGONO DE TRES CAMINOS

ACCESO AL POLIGONO DESDE CHICLANA EJE 2

ESTRUCTURA E2 (EJE 1)

ESTRUCTURA E2 (EJES 1-20)

RAMAL SEVILLA - ACCESO AL POLIGONO EJE 22

REPOSICION VIA DE SERVICIO A-4 M.D. EJE 33

BR-117

CHICLANA - CADIZ EJE 4

MURO E-2 - EJE1 ESTRIBO 2

SEVILLA - CADIZ EJE 1

CADIZ - CHICLANA VI EJE 7

CADIZ - SEVILLA EJE 20

POLIGONO DE TRES CAMINOS - SEVILLA EJE 16

MURO E-2 - EJE1 - EJE20 ESTRIBO 2

POLIGONO DE TRES CAMINOS - CHICLANA EJE 15

PUERTA VERDE 1 EJE 50

BR-116

REPOSICIÓN VÍA VERDE

ESTRUCTURA E1 (EJE 7)

SEVILLA - CHICLANA IV EJE 19

ESTRUCTURA E1 (EJE 19)

CHICLANA - SEVILLA EJE 5

ESCARIFICADO FIRME EXISTEN


CAÑO ZURRAQUE

PUENTE EXISTENTE DUQUE DE LA VICTORIA

ESTRUCTURA E1 (EJES 7-19)

MURO E-1 - EJE7 - EJE19 ESTRIBO 2

Nº	X	Y	Z
BR-100	216.887,526	4.040.069,708	2,098
BR-101	218.295,877	4.037.680,853	3,454
BR-102	218.228,493	4.038.066,957	11,666
BR-103	218.006,187	4.038.234,184	3,475
BR-104	217.882,514	4.038.421,939	3,177
BR-105	217.801,105	4.038.542,670	3,215
BR-106	217.636,655	4.038.767,559	2,947
BR-107	217.361,844	4.039.317,532	2,946
BR-108	217.219,511	4.039.531,044	2,935
BR-109	217.079,635	4.039.735,680	2,827
BR-110	216.994,479	4.039.867,826	2,974
BR-111	216.753,007	4.040.250,699	2,453
BR-112	216.655,745	4.040.453,497	2,385
BR-113	217.429,905	4.040.757,221	2,658
BR-114	217.151,397	4.040.742,707	2,658
BR-115	216.842,322	4.040.806,521	2,915
BR-116	216.384,453	4.040.650,617	12,503
BR-117	216.035,432	4.040.728,808	2,773
BR-118	215.764,452	4.040.726,874	2,847
BR-119	215.491,215	4.040.776,537	2,627
BR-120	215.267,736	4.040.931,749	2,846

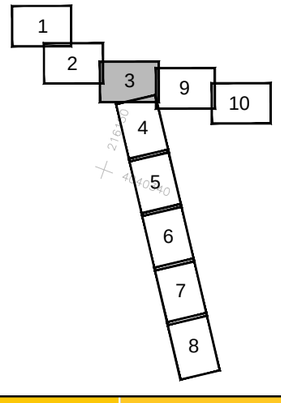

DEFINICIÓN DE LOS EJES - ACCESOS AL POLÍGONO DE TRES CAMINOS							
Denominación vía o ramal	Eje	Definición del eje			Zonas de Cálculo		
		PK. inicial	PK. Final	Longitud (m)	PK. inicial	PK. Final	Longitud (m)
Polígono de Tres Caminos - Sevilla	16	7+834,408	8+328,883	494,475	7+991,000	8+081,000	90,000

GOBIERNO DE ESPAÑA
MINISTERIO DE TRANSPORTES, MOVILIDAD Y AGENDA URBANA

SECRETARÍA DE ESTADO DE TRANSPORTES, MOVILIDAD Y AGENDA URBANA
SECRETARÍA GENERAL DE INFRAESTRUCTURAS
DIRECCIÓN GENERAL DE CARRETERAS
DEMARCACIÓN DE CARRETERAS DEL ESTADO EN ANDALUCÍA OCCIDENTAL

CONSULTOR: VS INGENOVA

EL INGENIERO AUTOR DEL PROYECTO: D. JORGE VAZQUEZ MIGUEZ

LA INGENIERA DIRECTORA DEL PROYECTO: DÑA. MARÍA JOSÉ MARTÍNEZ TIRADO

ESCALA: 1:1000 (0 10 20 30 40m) ORIGINAL DIN A-1

TÍTULO DEL PROYECTO:
PROYECTO DE CONSTRUCCIÓN
MEJORA DE LA SEGURIDAD VIAL
ACONDICIONAMIENTO DEL ENLACE TRES CAMINOS
CARRETERAS A-4, A-48 Y CA-33 (CÁDIZ)


CLAVE: 29-CA-4140

Nº PLANO: 2.1.10

DESIGNACIÓN: **ANEJO 23: EXPROPIACIONES E INDEMNIZACIONES PTA TRAZADO**
POLÍGONO DE TRES CAMINOS - SEVILLA. EJE 16

FECHA: MARZO 2021

HOJA 2 DE 2

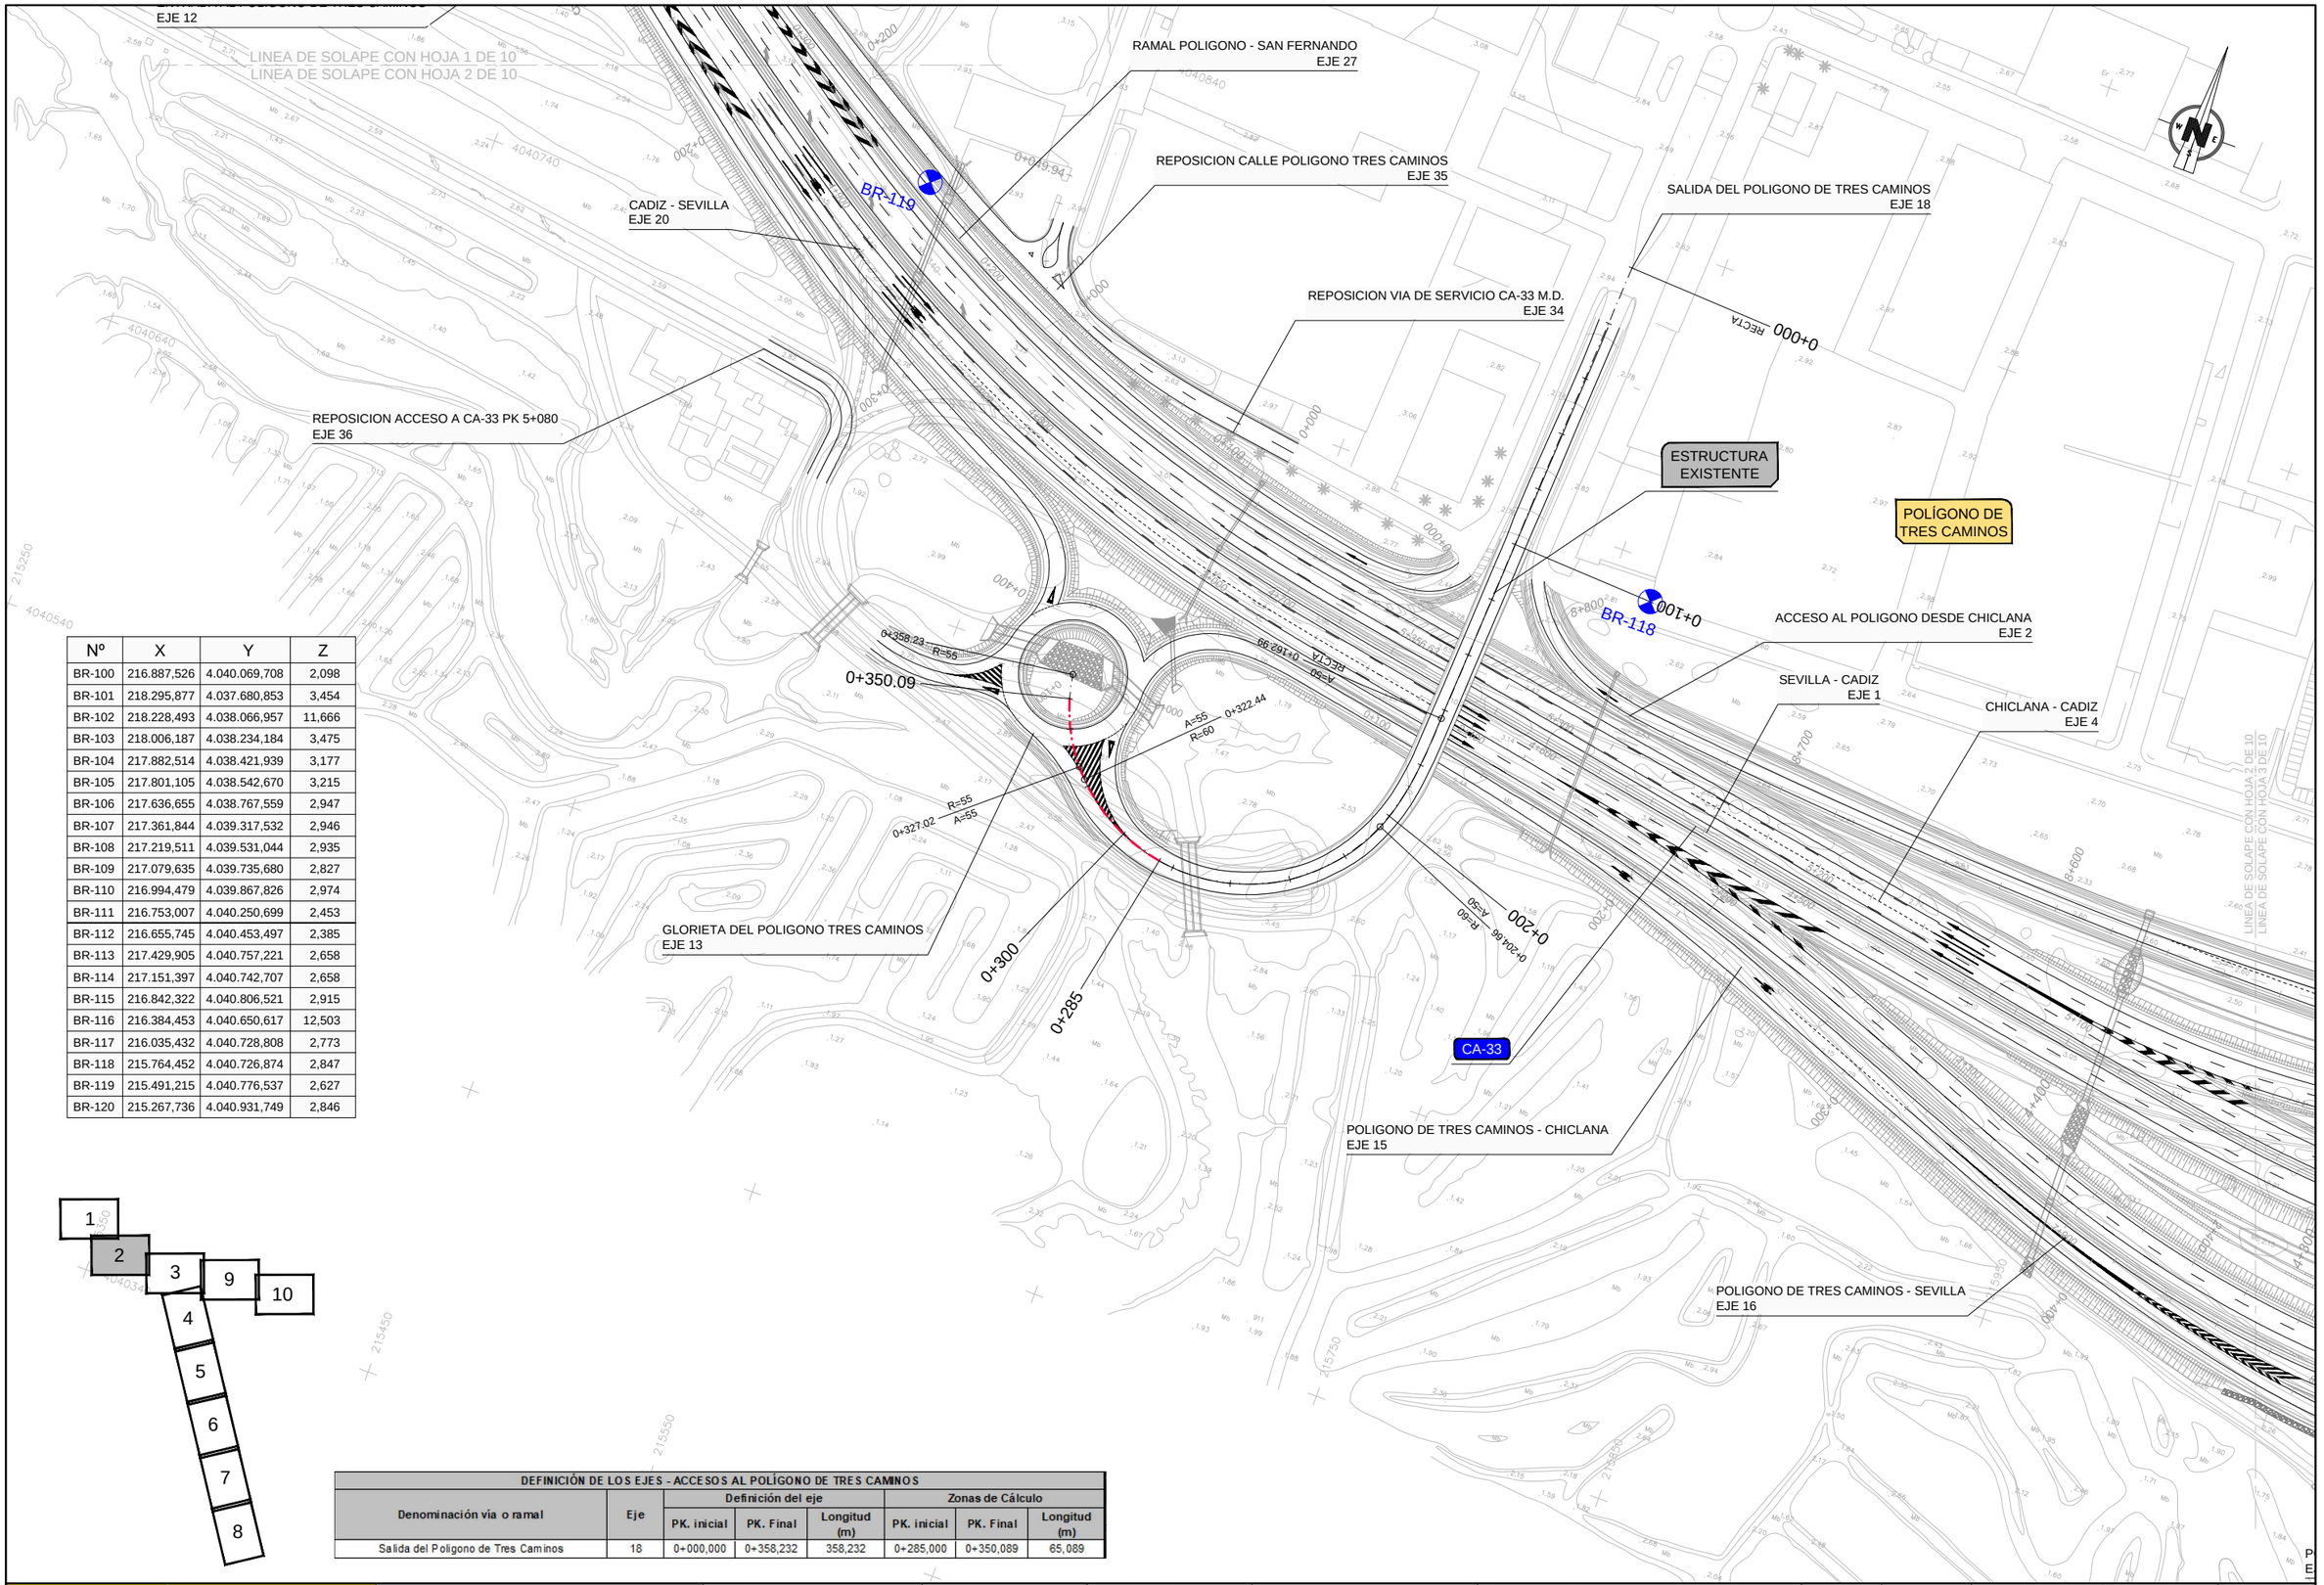

Nº	X	Y	Z
BR-100	216.887,526	4.040.069,708	2,098
BR-101	218.295,877	4.037.680,853	3,454
BR-102	218.228,493	4.038.066,957	11,666
BR-103	218.006,187	4.038.234,184	3,475
BR-104	217.882,514	4.038.421,939	3,177
BR-105	217.801,105	4.038.542,670	3,215
BR-106	217.636,655	4.038.767,559	2,947
BR-107	217.361,844	4.039.317,532	2,946
BR-108	217.219,511	4.039.531,044	2,935
BR-109	217.079,635	4.039.735,680	2,827
BR-110	216.994,479	4.039.867,826	2,974
BR-111	216.753,007	4.040.250,699	2,453
BR-112	216.655,745	4.040.453,497	2,385
BR-113	217.429,905	4.040.757,221	2,658
BR-114	217.151,397	4.040.742,707	2,658
BR-115	216.842,322	4.040.806,521	2,915
BR-116	216.384,453	4.040.650,617	12,503
BR-117	216.035,432	4.040.728,808	2,773
BR-118	215.764,452	4.040.726,874	2,847
BR-119	215.491,215	4.040.776,537	2,627
BR-120	215.267,736	4.040.931,749	2,846

DEFINICIÓN DE LOS EJES - ACCESOS AL POLÍGONO DE TRES CAMINOS							
Denominación vía o ramal	Eje	Definición del eje			Zonas de Cálculo		
		PK. inicial	PK. Final	Longitud (m)	PK. inicial	PK. Final	Longitud (m)
Salida del Poligono de Tres Caminos	18	0+000,000	0+358,232	358,232	0+285,000	0+350,089	65,089

GOBIERNO DE ESPAÑA
MINISTERIO DE TRANSPORTES, MOVILIDAD Y AGENDA URBANA

SECRETARÍA DE ESTADO DE TRANSPORTES, MOVILIDAD Y AGENDA URBANA
SECRETARÍA GENERAL DE INFRAESTRUCTURAS
DIRECCIÓN GENERAL DE CARRETERAS
DEMARCACIÓN DE CARRETERAS DEL ESTADO EN ANDALUCÍA OCCIDENTAL

CONSULTOR: VS INGENOVA

EL INGENIERO AUTOR DEL PROYECTO: D. JORGE VAZQUEZ MIGUEZ

LA INGENIERA DIRECTORA DEL PROYECTO: DÑA. MARÍA JOSÉ MARTÍNEZ TIRADO

ESCALA: 1:1000 (0 10 20 30 40m) ORIGINAL DIN A-1

TÍTULO DEL PROYECTO:
PROYECTO DE CONSTRUCCIÓN
MEJORA DE LA SEGURIDAD VIAL
ACONDICIONAMIENTO DEL ENLACE TRES CAMINOS
CARRETERAS A-4, A-48 Y CA-33 (CÁDIZ)

CLAVE: 29-CA-4140

Nº PLANO: 2.1.11

DESIGNACIÓN: **ANEJO 23: EXPROPIACIONES E INDEMNIZACIONES**
PTA TRAZADO
SALIDA DEL POLÍGONO DE TRES CAMINOS. EJE 18

FECHA: MARZO 2021

HOJA 1 DE 1

ENLACE TRES CAMINOS

POLÍGONO DE TRES CAMINOS

ACCESO AL POLIGONO DESDE CHICLANA EJE 2

ESTRUCTURA E2 (EJE 1)

ESTRUCTURA E2 (EJES 1-20)

RAMAL SEVILLA - ACCESO AL POLIGONO EJE 22

REPOSICION VIA DE SERVICIO A-4 M.D. EJE 33

CHICLANA - CADIZ EJE 4

MURO E-2 - EJE1 ESTRIBO 2

SEVILLA - CADIZ EJE 1

CADIZ - CHICLANA VI EJE 7

CADIZ - SEVILLA EJE 20

POLIGONO DE TRES CAMINOS - SEVILLA EJE 16

MURO E-2 - EJE1 - EJE20 ESTRIBO 2

POLIGONO DE TRES CAMINOS - CHICLANA EJE 15

PUERTA VERDE 1 EJE 50

REPOSICIÓN VÍA VERDE

ESTRUCTURA E1 (EJE 7)

CAÑO ZURRAQUE

ESTRUCTURA E1 (EJES 7-19)

MURO E-1 - EJE7 - EJE19 ESTRIBO 2

SEVILLA - CHICLANA IV EJE 19

ESTRUCTURA E1 (EJE 19)

CHICLANA - SEVILLA EJE 5

ESCARIFICADO FIRME EXISTENT

PUENTE EXISTENTE DUQUE DE LA VICTORIA

BR-117

BR-116

LINEA DE SOLAPE CON HOJA 2 DE 10

LINEA DE SOLAPE CON HOJA 3 DE 10

LINEA DE SOLAPE CON HOJA 3 DE 10

LINEA DE SOLAPE CON HOJA 9 DE 10

Nº	X	Y	Z
BR-100	216.887,526	4.040.069,708	2,098
BR-101	218.295,877	4.037.680,853	3,454
BR-102	218.228,493	4.038.066,957	11,666
BR-103	218.006,187	4.038.234,184	3,475
BR-104	217.882,514	4.038.421,939	3,177
BR-105	217.801,105	4.038.542,670	3,215
BR-106	217.636,655	4.038.767,559	2,947
BR-107	217.361,844	4.039.317,532	2,946
BR-108	217.219,511	4.039.531,044	2,935
BR-109	217.079,635	4.039.735,680	2,827
BR-110	216.994,479	4.039.867,826	2,974
BR-111	216.753,007	4.040.250,699	2,453
BR-112	216.655,745	4.040.453,497	2,385
BR-113	217.429,905	4.040.757,221	2,658
BR-114	217.151,397	4.040.742,707	2,658
BR-115	216.842,322	4.040.806,521	2,915
BR-116	216.384,453	4.040.650,617	12,503
BR-117	216.035,432	4.040.728,808	2,773
BR-118	215.764,452	4.040.726,874	2,847
BR-119	215.491,215	4.040.776,537	2,627
BR-120	215.267,736	4.040.931,749	2,846

1 2 3 9 10 4 5 6 7 8

ACONDICIONAMIENTO DEL ENLACE DE TRES CAMINOS. CARRETERAS A-4, A-48 Y CA-33							
DEFINICIÓN DE LOS EJES - EJES PRINCIPALES							
Denominación vía o ramal	Eje	Definición del eje			Zonas de Cálculo		
		PK. inicial	PK. Final	Longitud (m)	PK. inicial	PK. Final	Longitud (m)
Sevilla - Chiclana	19	4+598,023	8+783,475	4.185,452	5+134,000	8+640,000	3.506,000

GOBIERNO DE ESPAÑA

MINISTERIO DE TRANSPORTES, MOVILIDAD Y AGENDA URBANA

SECRETARÍA DE ESTADO DE TRANSPORTES, MOVILIDAD Y AGENDA URBANA

SECRETARÍA GENERAL DE INFRAESTRUCTURAS

DIRECCIÓN GENERAL DE CARRETERAS

DEMARCACIÓN DE CARRETERAS DEL ESTADO EN ANDALUCÍA OCCIDENTAL

CONSULTOR: VS INGENOVA

EL INGENIERO AUTOR DEL PROYECTO: D. JORGE VAZQUEZ MIGUEZ

LA INGENIERA DIRECTORA DEL PROYECTO: DÑA. MARÍA JOSÉ MARTÍNEZ TIRADO

ESCALA: 1:1000 (0 10 20 30 40m)

ORIGINAL DIN A—1

TÍTULO DEL PROYECTO:
PROYECTO DE CONSTRUCCIÓN
MEJORA DE LA SEGURIDAD VIAL
ACONDICIONAMIENTO DEL ENLACE TRES CAMINOS
CARRETERAS A-4, A-48 Y CA-33 (CÁDIZ)

CLAVE: 29-CA-4140

Nº PLANO: 2.1.12

DESIGNACIÓN: **ANEJO 23: EXPROPIACIONES E INDEMNIZACIONES**
PTA TRAZADO
SEVILLA - CHICLANA
EJE 19

FECHA: MARZO 2021

HOJA 1 DE 6

LINEA DE SOLAPE CON HOJA 3 DE 10
LINEA DE SOLAPE CON HOJA 4 DE 10

LINEA DE SOLAPE CON HOJA 4 DE 10
LINEA DE SOLAPE CON HOJA 5 DE 10

T.M. de

BR-112
BR-111
BR-100
BR-110

5+900
5+960,28 R=2500
6+000
6+028,94 R=5003
R=5000
6+100
6+200
6+300
6+400
6+500
6+600

CHICLANA - SEVILLA
EJE 5

CHICLANA - CADIZ
EJE 4


PASO
MEDIANA A-48

RECTA
R=5000
6+242,80

E-5
A-48

SEVILLA - CHICLANA IV
EJE 19

CADIZ - CHICLANA VI
EJE 7

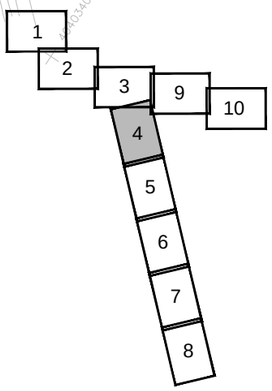

Nº	X	Y	Z
BR-100	216.887,526	4.040.069,708	2,098
BR-101	218.295,877	4.037.680,853	3,454
BR-102	218.228,493	4.038.066,957	11,666
BR-103	218.006,187	4.038.234,184	3,475
BR-104	217.882,514	4.038.421,939	3,177
BR-105	217.801,105	4.038.542,670	3,215
BR-106	217.636,655	4.038.767,559	2,947
BR-107	217.361,844	4.039.317,532	2,946
BR-108	217.219,511	4.039.531,044	2,935
BR-109	217.079,635	4.039.735,680	2,827
BR-110	216.994,479	4.039.867,826	2,974
BR-111	216.753,007	4.040.250,699	2,453
BR-112	216.655,745	4.040.453,497	2,385
BR-113	217.429,905	4.040.757,221	2,658
BR-114	217.151,397	4.040.742,707	2,658
BR-115	216.842,322	4.040.806,521	2,915
BR-116	216.384,453	4.040.650,617	12,503
BR-117	216.035,432	4.040.728,808	2,773
BR-118	215.764,452	4.040.726,874	2,847
BR-119	215.491,215	4.040.776,537	2,627
BR-120	215.267,736	4.040.931,749	2,846

ACONDICIONAMIENTO DEL ENLACE DE TRES CAMINOS. CARRETERAS A-4, A-48 Y CA-33
DEFINICIÓN DE LOS EJES - EJES PRINCIPALES

Denominación vía o ramal	Eje	Definición del eje			Zonas de Cálculo		
		PK. inicial	PK. Final	Longitud (m)	PK. inicial	PK. Final	Longitud (m)
Sevilla - Chiclana	19	4+598,023	8+783,475	4.185,452	5+134,000	8+640,000	3.506,000

GOBIERNO DE ESPAÑA
MINISTERIO DE TRANSPORTES, MOVILIDAD Y AGENDA URBANA

SECRETARÍA DE ESTADO DE TRANSPORTES, MOVILIDAD Y AGENDA URBANA
SECRETARÍA GENERAL DE INFRAESTRUCTURAS
DIRECCIÓN GENERAL DE CARRETERAS
DEMARCACIÓN DE CARRETERAS DEL ESTADO EN ANDALUCÍA OCCIDENTAL

CONSULTOR: INGENOVA

EL INGENIERO AUTOR DEL PROYECTO: D. JORGE VÁZQUEZ MÍGUEZ

LA INGENIERA DIRECTORA DEL PROYECTO: DRA. MARÍA JOSÉ MARTÍNEZ TIRADO

ESCALA: 1:1000 (0 10 20 30 40m)
ORIGINAL DIN A—1

TÍTULO DEL PROYECTO:
PROYECTO DE CONSTRUCCIÓN
MEJORA DE LA SEGURIDAD VIAL
ACONDICIONAMIENTO DEL ENLACE TRES CAMINOS
CARRETERAS A-4, A-48 Y CA-33 (CÁDIZ)

CLAVE: 29-CA-4140

Nº PLANO: 2.1.12

DESIGNACIÓN: **ANEJO 23: EXPROPIACIONES E INDEMNIZACIONES**
PTA TRAZADO
SEVILLA - CHICLANA
EJE 19

FECHA: MARZO 2021

HOJA 2 DE 6

LINEA DE SOLAPE CON HOJA 4 DE 10
LINEA DE SOLAPE CON HOJA 5 DE 10

LINEA DE SOLAPE CON HOJA 5 DE 10
LINEA DE SOLAPE CON HOJA 6 DE 10

CAMBIO DE SENTIDO
CHICLANA - TRES CAMINOS
EJE 23

CHICLANA - CADIZ
EJE 4

6+600
6+680.02 RECTA
6+700 R=5000
6+800
6+824.91 RECTA
6+900
7+000
7+200
7+300

BR-109
BR-108
BR-107

3+600
3+500
3+400
3+300
3+200
3+100
3+000
2+900

0+000
0+100
0+200
0+300
0+400
0+500

CAMBIO DE SENTIDO
CHICLANA - TRES CAMINOS
EJE 23

TREN-TRANVÍA ENTRE CHICLANA DE LA FRONTERA Y SAN FERNANDO
TRAMO: CHICLANA - CAÑO ZURRAQUE
SUBTRAMO INTERURBANO

E-5
A-48

SEVILLA - CHICLANA IV
EJE 19

Barriz

1
2
3
4
5
6
7
8
9
10

Nº	X	Y	Z
BR-100	216.887,526	4.040.069,708	2,098
BR-101	218.295,877	4.037.680,853	3,454
BR-102	218.228,493	4.038.066,957	11,666
BR-103	218.006,187	4.038.234,184	3,475
BR-104	217.882,514	4.038.421,939	3,177
BR-105	217.801,105	4.038.542,670	3,215
BR-106	217.636,655	4.038.767,559	2,947
BR-107	217.361,844	4.039.317,532	2,946
BR-108	217.219,511	4.039.531,044	2,935
BR-109	217.079,635	4.039.735,680	2,827
BR-110	216.994,479	4.039.867,826	2,974
BR-111	216.753,007	4.040.250,699	2,453
BR-112	216.655,745	4.040.453,497	2,385
BR-113	217.429,905	4.040.757,221	2,658
BR-114	217.151,397	4.040.742,707	2,658
BR-115	216.842,322	4.040.806,521	2,915
BR-116	216.384,453	4.040.650,617	12,503
BR-117	216.035,432	4.040.728,808	2,773
BR-118	215.764,452	4.040.726,874	2,847
BR-119	215.491,215	4.040.776,537	2,627
BR-120	215.267,736	4.040.931,749	2,846

ACONDICIONAMIENTO DEL ENLACE DE TRES CAMINOS. CARRETERAS A-4, A-48 Y CA-33
DEFINICIÓN DE LOS EJES - EJES PRINCIPALES

Denominación vía o ramal	Eje	Definición del eje			Zonas de Cálculo		
		PK. inicial	PK. Final	Longitud (m)	PK. inicial	PK. Final	Longitud (m)
Sevilla - Chiclana	19	4+598,023	8+783,475	4.185,452	5+134,000	8+640,000	3.506,000

GOBIERNO DE ESPAÑA
MINISTERIO DE TRANSPORTES, MOVILIDAD Y AGENDA URBANA

SECRETARÍA DE ESTADO DE TRANSPORTES, MOVILIDAD Y AGENDA URBANA
SECRETARÍA GENERAL DE INFRAESTRUCTURAS
DIRECCIÓN GENERAL DE CARRETERAS
DEMARCACIÓN DE CARRETERAS DEL ESTADO EN ANDALUCÍA OCCIDENTAL

CONSULTOR: INGENOVA

EL INGENIERO AUTOR DEL PROYECTO: D. JORGE VAZQUEZ MIGUEZ

LA INGENIERA DIRECTORA DEL PROYECTO: DÑA. MARÍA JOSÉ MARTÍNEZ TIRADO

ESCALA: 1:1000 (0 10 20 30 40m)
ORIGINAL DIN A-1

TÍTULO DEL PROYECTO:
PROYECTO DE CONSTRUCCIÓN
MEJORA DE LA SEGURIDAD VIAL
ACONDICIONAMIENTO DEL ENLACE TRES CAMINOS
CARRETERAS A-4, A-48 Y CA-33 (CÁDIZ)

CLAVE: 29-CA-4140

Nº PLANO: 2.1.12

DESIGNACIÓN: **ANEJO 23: EXPROPIACIONES E INDEMNIZACIONES PTA TRAZADO**
SEVILLA - CHICLANA
EJE 19

FECHA: MARZO 2021

HOJA 3 DE 6

ENLACE CAMBIO DE SENTIDO

LINEA DE SOLAPE CON HOJA 5 DE 10
LINEA DE SOLAPE CON HOJA 6 DE 10

LINEA DE SOLAPE CON HOJA 6 DE 10
LINEA DE SOLAPE CON HOJA 7 DE 10

ESTRUCTURA EXISTENTE

CHICLANA - CADIZ
EJE 4

SEVILLA - CHICLANA IV
EJE 19

REPOSICION DE CAMINO 2 A-48 M.I.
EJE 47

VIA COLECTORA DISTRIBUIDORA M.I.
EJE 29

VIA COLECTORA DISTRIBUIDORA M.D.
EJE 30

CAMBIO DE SENTIDO
CHICLANA - TRES CAMINOS
EJE 23

E-5
A-48

BR-106

1
2
3
9
10
4
5
6
7
8

Nº	X	Y	Z
BR-100	216.887,526	4.040.069,708	2,098
BR-101	218.295,877	4.037.680,853	3,454
BR-102	218.228,493	4.038.066,957	11,666
BR-103	218.006,187	4.038.234,184	3,475
BR-104	217.882,514	4.038.421,939	3,177
BR-105	217.801,105	4.038.542,670	3,215
BR-106	217.636,655	4.038.767,559	2,947
BR-107	217.361,844	4.039.317,532	2,946
BR-108	217.219,511	4.039.531,044	2,935
BR-109	217.079,635	4.039.735,680	2,827
BR-110	216.994,479	4.039.867,826	2,974
BR-111	216.753,007	4.040.250,699	2,453
BR-112	216.655,745	4.040.453,497	2,385
BR-113	217.429,905	4.040.757,221	2,658
BR-114	217.151,397	4.040.742,707	2,658
BR-115	216.842,322	4.040.806,521	2,915
BR-116	216.384,453	4.040.650,617	12,503
BR-117	216.035,432	4.040.728,808	2,773
BR-118	215.764,452	4.040.726,874	2,847
BR-119	215.491,215	4.040.776,537	2,627
BR-120	215.267,736	4.040.931,749	2,846

ACONDICIONAMIENTO DEL ENLACE DE TRES CAMINOS. CARRETERAS A-4, A-48 Y CA-33

DEFINICIÓN DE LOS EJES - EJES PRINCIPALES

Denominación vía o ramal	Eje	Definición del eje			Zonas de Cálculo		
		PK. inicial	PK. Final	Longitud (m)	PK. inicial	PK. Final	Longitud (m)
Sevilla - Chiclana	19	4+598,023	8+783,475	4.185,452	5+134,000	8+640,000	3.506,000

GOBIERNO DE ESPAÑA
MINISTERIO DE TRANSPORTES, MOVILIDAD Y AGENDA URBANA

SECRETARÍA DE ESTADO DE TRANSPORTES, MOVILIDAD Y AGENDA URBANA
SECRETARÍA GENERAL DE INFRAESTRUCTURAS
DIRECCIÓN GENERAL DE CARRETERAS
DEMARCACIÓN DE CARRETERAS DEL ESTADO EN ANDALUCÍA OCCIDENTAL

CONSULTOR: VS INGENOVA

EL INGENIERO AUTOR DEL PROYECTO: D. JORGE VÁZQUEZ MÍGUEZ

LA INGENIERA DIRECTORA DEL PROYECTO: DÑA. MARÍA JOSÉ MARTÍNEZ TIRADO

ESCALA: 1:1000 (0 10 20 30 40m)
ORIGINAL DIN A-1

TÍTULO DEL PROYECTO:
PROYECTO DE CONSTRUCCIÓN
MEJORA DE LA SEGURIDAD VIAL
ACONDICIONAMIENTO DEL ENLACE TRES CAMINOS
CARRETERAS A-4, A-48 Y CA-33 (CÁDIZ)

CLAVE: 29-CA-4140

Nº PLANO: 2.1.12

DESIGNACIÓN: **ANEJO 23: EXPROPIACIONES E INDEMNIZACIONES**
PTA TRAZADO
SEVILLA - CHICLANA
EJE 19

FECHA: MARZO 2021

HOJA 4 DE 6

ENLACE CHICLANA NORTE

VIA COLECTORA DISTRIBUIDORA M.I.
EJE 29

ENLADE DE CHICLANA - RAMAL 1
EJE 9

ESTRUCTURA E3

RAMAL SALIDA ALGECIRAS - CHICLANA
EJE 25

LINEA DE SOLAPE CON HOJA 6 DE 10
LINEA DE SOLAPE CON HOJA 7 DE 10

LINEA DE SOLAPE CON HOJA 7 DE 10
LINEA DE SOLAPE CON HOJA 8 DE 10

REPOSICION DE CAMINO 2 A-48 M.I.
EJE 47

8+100
8+200
8+300
8+400
8+500
8+600
8+640
8+700

8+420.82
RECTA
A=230

8+505.46
R=625
A=230

8+783.47
R=625

BR-100
BR-101
BR-102
BR-103
BR-104
BR-105

E-5
A-48

SEVILLA - CHICLANA IV
EJE 19

CHICLANA - CADIZ
EJE 4

VIA COLECTORA DISTRIBUIDORA M.D.
EJE 30

RAMAL SALIDA A-48 - CHICLANA
EJE 24

1
2
3
4
5
6
7
8
9
10

Nº	X	Y	Z
BR-100	216.887,526	4.040.069,708	2,098
BR-101	218.295,877	4.037.680,853	3,454
BR-102	218.228,493	4.038.066,957	11,666
BR-103	218.006,187	4.038.234,184	3,475
BR-104	217.882,514	4.038.421,939	3,177
BR-105	217.801,105	4.038.542,670	3,215
BR-106	217.636,655	4.038.767,559	2,947
BR-107	217.361,844	4.039.317,532	2,946
BR-108	217.219,511	4.039.531,044	2,935
BR-109	217.079,635	4.039.735,680	2,827
BR-110	216.994,479	4.039.867,826	2,974
BR-111	216.753,007	4.040.250,699	2,453
BR-112	216.655,745	4.040.453,497	2,385
BR-113	217.429,905	4.040.757,221	2,658
BR-114	217.151,397	4.040.742,707	2,658
BR-115	216.842,322	4.040.806,521	2,915
BR-116	216.384,453	4.040.650,617	12,503
BR-117	216.035,432	4.040.728,808	2,773
BR-118	215.764,452	4.040.726,874	2,847
BR-119	215.491,215	4.040.776,537	2,627
BR-120	215.267,736	4.040.931,749	2,846

ACONDICIONAMIENTO DEL ENLACE DE TRES CAMINOS. CARRETERAS A-4, A-48 Y CA-33
DEFINICIÓN DE LOS EJES - EJES PRINCIPALES

Denominación vía o ramal	Eje	Definición del eje			Zonas de Cálculo		
		PK. inicial	PK. Final	Longitud (m)	PK. inicial	PK. Final	Longitud (m)
Sevilla - Chiclana	19	4+598,023	8+783,475	4.185,452	5+134,000	8+640,000	3.506,000

GOBIERNO DE ESPAÑA
MINISTERIO DE TRANSPORTES, MOVILIDAD Y AGENDA URBANA

SECRETARÍA DE ESTADO DE TRANSPORTES, MOVILIDAD Y AGENDA URBANA
SECRETARÍA GENERAL DE INFRAESTRUCTURAS
DIRECCIÓN GENERAL DE CARRETERAS
DEMARCACIÓN DE CARRETERAS DEL ESTADO EN ANDALUCÍA OCCIDENTAL

CONSULTOR: VS INGENOVA

EL INGENIERO AUTOR DEL PROYECTO: D. JORGE VAZQUEZ MIGUEZ

LA INGENIERA DIRECTORA DEL PROYECTO: DÑA. MARÍA JOSÉ MARTÍNEZ TIRADO

ESCALA: 1:1000 (0 10 20 30 40m) ORIGINAL DIN A-1

TÍTULO DEL PROYECTO:
PROYECTO DE CONSTRUCCIÓN
MEJORA DE LA SEGURIDAD VIAL
ACONDICIONAMIENTO DEL ENLACE TRES CAMINOS
CARRETERAS A-4, A-48 Y CA-33 (CÁDIZ)

CLAVE: 29-CA-4140

Nº PLANO: 2.1.12

DESIGNACIÓN:
ANEJO 23: EXPROPIACIONES E INDEMNIZACIONES
PTA TRAZADO
SEVILLA - CHICLANA
EJE 19

FECHA: MARZO 2021

HOJA 5 DE 6

Nº	X	Y	Z
BR-100	216.887,526	4.040.069,708	2,098
BR-101	218.295,877	4.037.680,853	3,454
BR-102	218.228,493	4.038.066,957	11,666
BR-103	218.006,187	4.038.234,184	3,475
BR-104	217.882,514	4.038.421,939	3,177
BR-105	217.801,105	4.038.542,670	3,215
BR-106	217.636,655	4.038.767,559	2,947
BR-107	217.361,844	4.039.317,532	2,946
BR-108	217.219,511	4.039.531,044	2,935
BR-109	217.079,635	4.039.735,680	2,827
BR-110	216.994,479	4.039.867,826	2,974
BR-111	216.753,007	4.040.250,699	2,453
BR-112	216.655,745	4.040.453,497	2,385
BR-113	217.429,905	4.040.757,221	2,658
BR-114	217.151,397	4.040.742,707	2,658
BR-115	216.842,322	4.040.806,521	2,915
BR-116	216.384,453	4.040.650,617	12,503
BR-117	216.035,432	4.040.728,808	2,773
BR-118	215.764,452	4.040.726,874	2,847
BR-119	215.491,215	4.040.776,537	2,627
BR-120	215.267,736	4.040.931,749	2,846

RAMAL SEVILLA - ACCESO AL POLIGONO
EJE 22

CADIZ - SEVILLA
EJE 20

CHICLANA - SEVILLA
EJE 5

SEVILLA - CADIZ
EJE 1

REPOSICION VIA DE SERVICIO A-4 M.D.
EJE 33

SEVILLA - CHICLANA IV
EJE 19

ESCARIFICADO
FIRME EXISTENTE

E-5
A-4

BR-115
BR-114
BR-113

5+200
5+134
5+100
5+000
4+900
4+800
4+700
4+600

A=245 5+007.31
A=245
R=1200 A=245 5+057.33
A=245 4+920.44
R=691
R=691 4+598.02

1+100
1+000
0+900
0+800
0+700
0+600
3+100
3+000
2+900
2+800

1
2
3
9
10
4
5
6
7
8

ACONDICIONAMIENTO DEL ENLACE DE TRES CAMINOS. CARRETERAS A-4, A-48 Y CA-33							
DEFINICIÓN DE LOS EJES - EJES PRINCIPALES							
Denominación vía o ramal	Eje	Definición del eje			Zonas de Cálculo		
		PK. inicial	PK. Final	Longitud (m)	PK. inicial	PK. Final	Longitud (m)
Sevilla - Chiclana	19	4+598,023	8+783,475	4.185,452	5+134,000	8+640,000	3.506,000

GOBIERNO DE ESPAÑA
MINISTERIO DE TRANSPORTES, MOVILIDAD Y AGENDA URBANA

SECRETARÍA DE ESTADO DE TRANSPORTES, MOVILIDAD Y AGENDA URBANA
SECRETARÍA GENERAL DE INFRAESTRUCTURAS
DIRECCIÓN GENERAL DE CARRETERAS
DEMARCACIÓN DE CARRETERAS DEL ESTADO EN ANDALUCÍA OCCIDENTAL

CONSULTOR: VS INGENOVA

EL INGENIERO AUTOR DEL PROYECTO: D. JORGE VÁZQUEZ MÍGUEZ

LA INGENIERA DIRECTORA DEL PROYECTO: DRA. MARÍA JOSÉ MARTÍNEZ TIRADO

ESCALA: 1:1000 (0 10 20 30 40m) ORIGINAL DIN A-1

TÍTULO DEL PROYECTO:
PROYECTO DE CONSTRUCCIÓN
MEJORA DE LA SEGURIDAD VIAL
ACONDICIONAMIENTO DEL ENLACE TRES CAMINOS
CARRETERAS A-4, A-48 Y CA-33 (CÁDIZ)


CLAVE: 29-CA-4140

Nº PLANO: 2.1.12

DESIGNACIÓN: **ANEJO 23: EXPROPIACIONES E INDEMNIZACIONES PTA TRAZADO**
SEVILLA - CHICLANA
EJE 19

FECHA: MARZO 2021

HOJA 6 DE 6

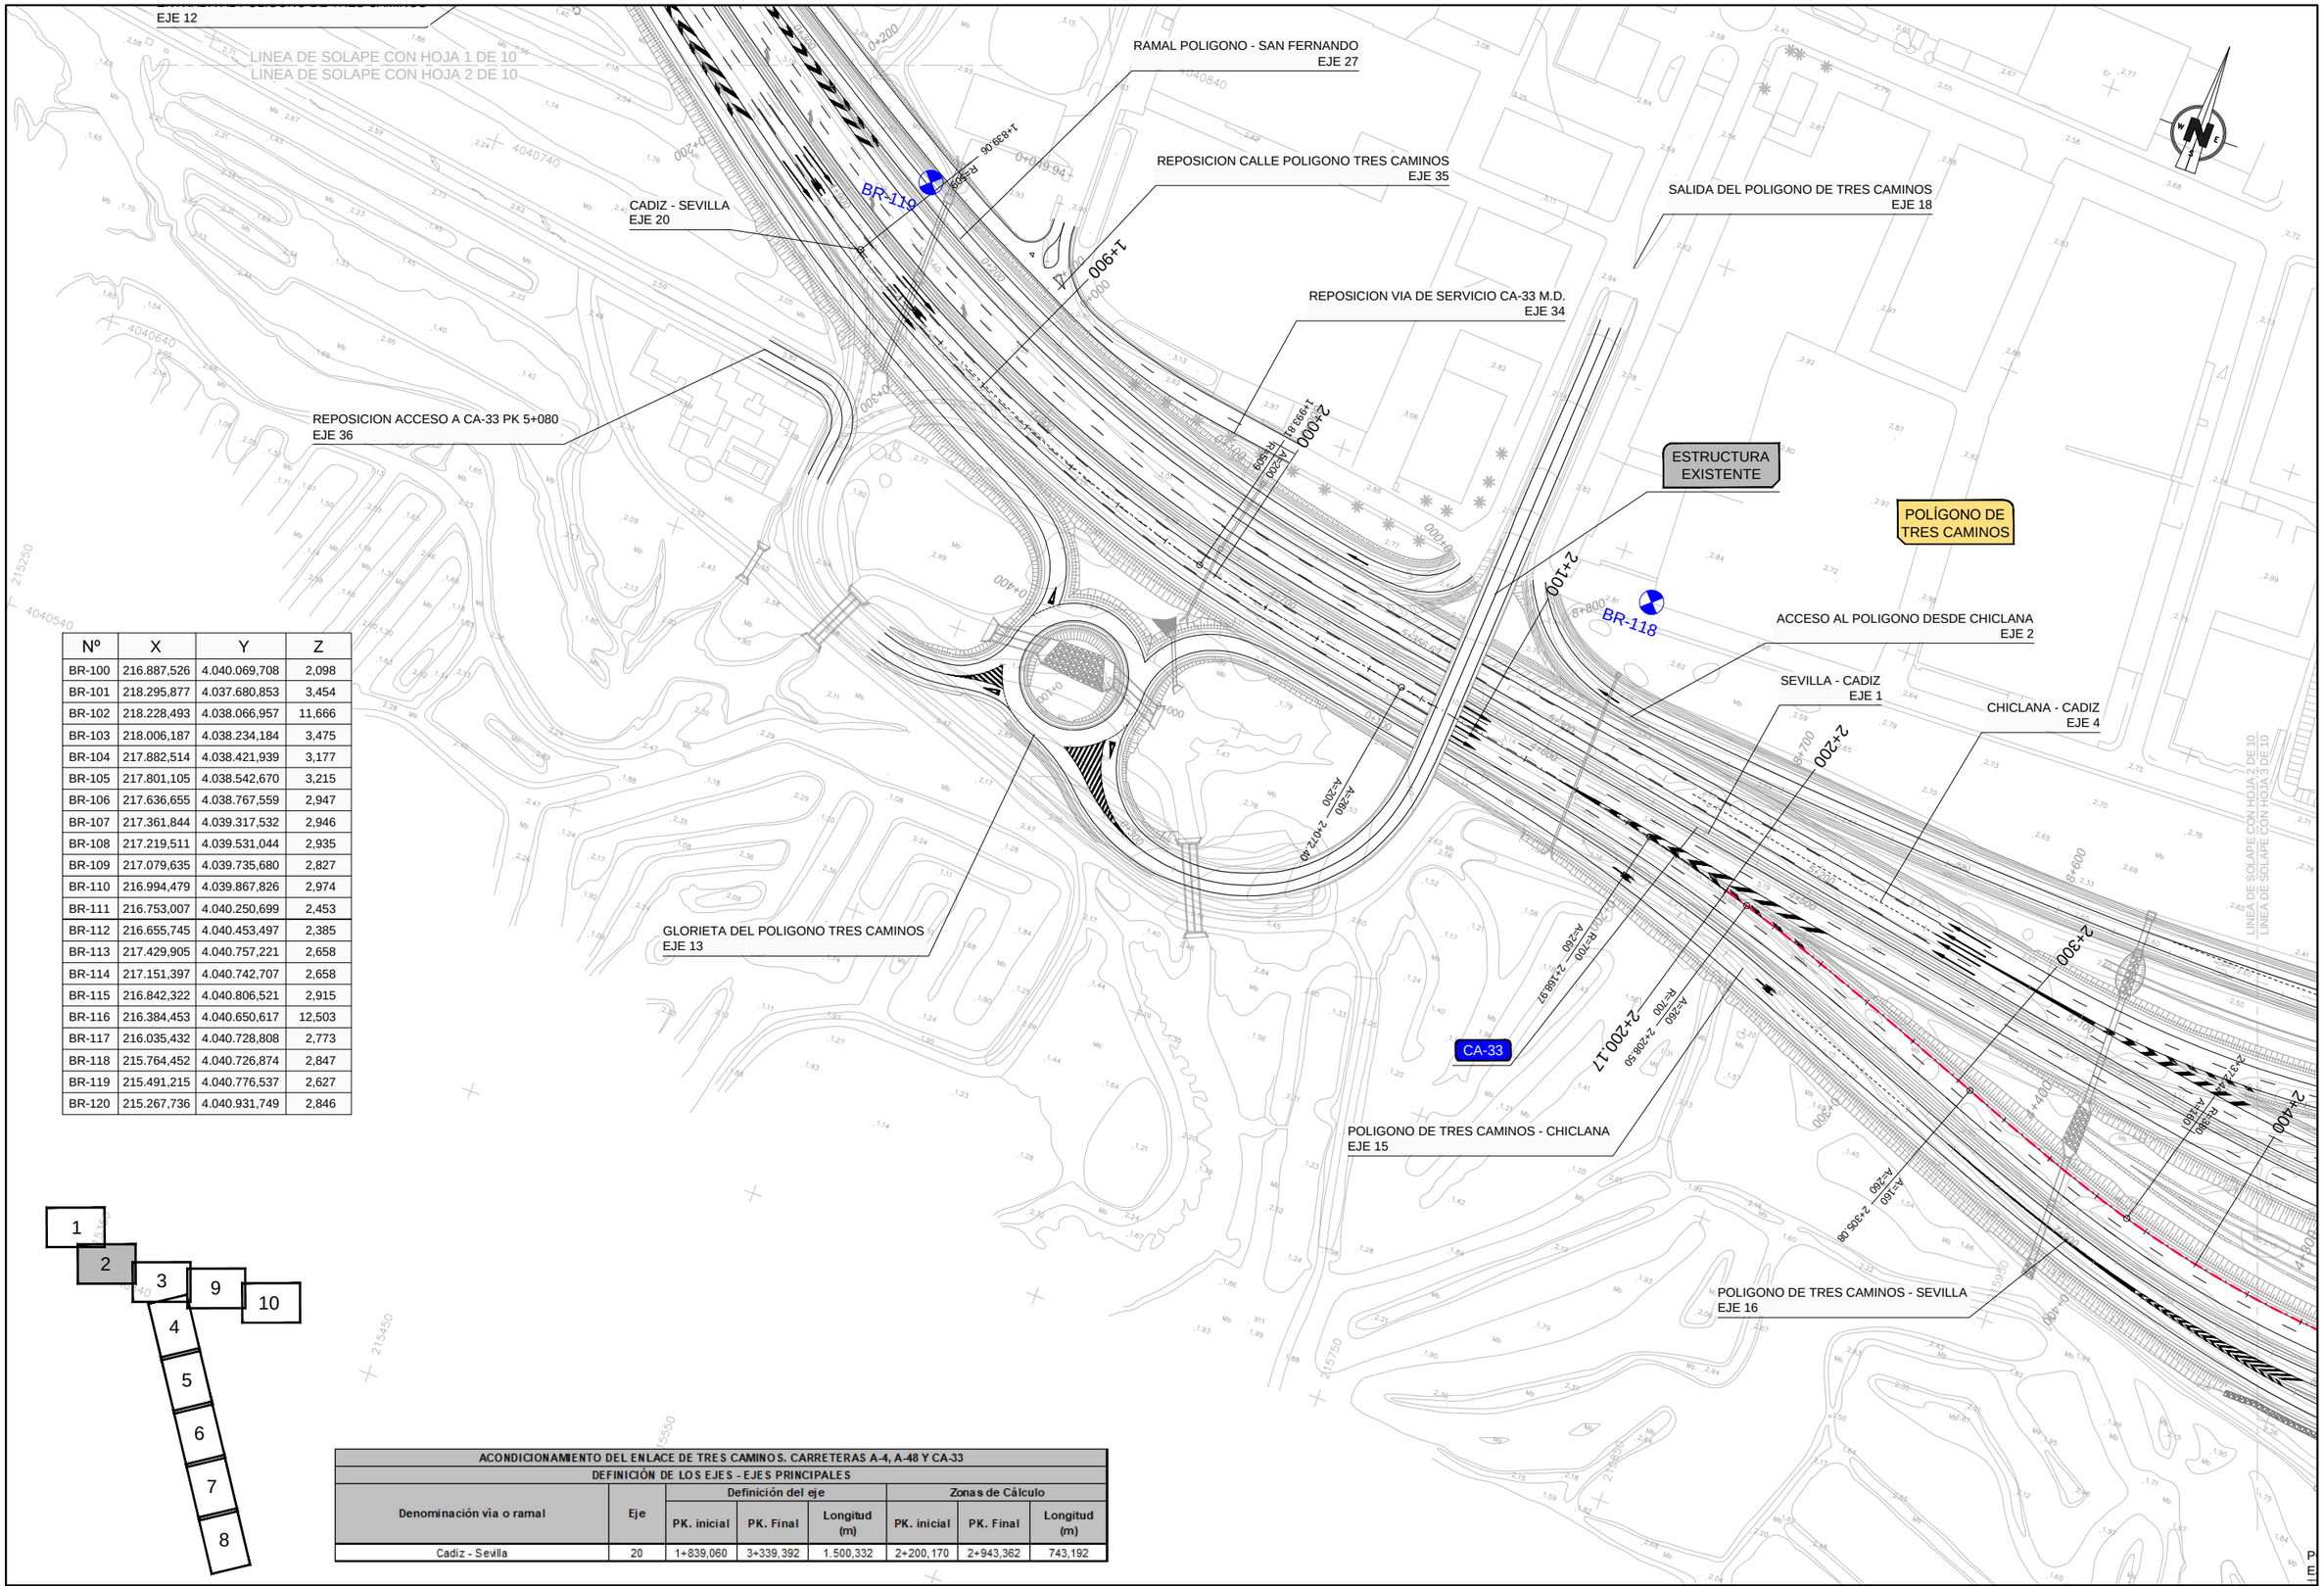

Nº	X	Y	Z
BR-100	216.887,526	4.040.069,708	2,098
BR-101	218.295,877	4.037.680,853	3,454
BR-102	218.228,493	4.038.066,957	11,666
BR-103	218.006,187	4.038.234,184	3,475
BR-104	217.882,514	4.038.421,939	3,177
BR-105	217.801,105	4.038.542,670	3,215
BR-106	217.636,655	4.038.767,559	2,947
BR-107	217.361,844	4.039.317,532	2,946
BR-108	217.219,511	4.039.531,044	2,935
BR-109	217.079,635	4.039.735,680	2,827
BR-110	216.994,479	4.039.867,826	2,974
BR-111	216.753,007	4.040.250,699	2,453
BR-112	216.655,745	4.040.453,497	2,385
BR-113	217.429,905	4.040.757,221	2,658
BR-114	217.151,397	4.040.742,707	2,658
BR-115	216.842,322	4.040.806,521	2,915
BR-116	216.384,453	4.040.650,617	12,503
BR-117	216.035,432	4.040.728,808	2,773
BR-118	215.764,452	4.040.726,874	2,847
BR-119	215.491,215	4.040.776,537	2,627
BR-120	215.267,736	4.040.931,749	2,846

ACONDICIONAMIENTO DEL ENLACE DE TRES CAMINOS. CARRETERAS A-4, A-48 Y CA-33							
DEFINICIÓN DE LOS EJES - EJES PRINCIPALES							
Denominación vía o ramal	Eje	Definición del eje			Zonas de Cálculo		
		PK. inicial	PK. Final	Longitud (m)	PK. inicial	PK. Final	Longitud (m)
Cadiz - Sevilla	20	1+839,060	3+339,392	1.500,332	2+200,170	2+943,362	743,192

GOBIERNO DE ESPAÑA
MINISTERIO DE TRANSPORTES, MOVILIDAD Y AGENDA URBANA

SECRETARÍA DE ESTADO DE TRANSPORTES, MOVILIDAD Y AGENDA URBANA
SECRETARÍA GENERAL DE INFRAESTRUCTURAS
DIRECCIÓN GENERAL DE CARRETERAS
DEMARCACIÓN DE CARRETERAS DEL ESTADO EN ANDALUCÍA OCCIDENTAL

CONSULTOR: VS INGENOVA

EL INGENIERO AUTOR DEL PROYECTO: D. JORGE VAZQUEZ MIGUEZ

LA INGENIERA DIRECTORA DEL PROYECTO: DÑA. MARÍA JOSÉ MARTÍNEZ TIRADO

ESCALA: 1:1000 (0 10 20 30 40m) ORIGINAL DIN A-1

TÍTULO DEL PROYECTO: **PROYECTO DE CONSTRUCCIÓN** MEJORA DE LA SEGURIDAD VIAL ACONDICIONAMIENTO DEL ENLACE TRES CAMINOS CARRETERAS A-4, A-48 Y CA-33 (CÁDIZ)

CLAVE: 29-CA-4140

Nº PLANO: 2.1.13

DESIGNACIÓN: **ANEJO 23: EXPROPIACIONES E INDEMNIZACIONES PTA TRAZADO** CÁDIZ - SEVILLA EJE 20

FECHA: MARZO 2021

HOJA 1 DE 3

ENLACE TRES CAMINOS

POLÍGONO DE TRES CAMINOS

ACCESO AL POLIGONO DESDE CHICLANA EJE 2

ESTRUCTURA E2 (EJE 1)

ESTRUCTURA E2 (EJES 1-20)

RAMAL SEVILLA - ACCESO AL POLIGONO EJE 22

REPOSICION VIA DE SERVICIO A-4 M.D. EJE 33

CHICLANA - CADIZ EJE 4

MURO E-2 - EJE1 ESTRIBO 2

SEVILLA - CADIZ EJE 1

CADIZ - CHICLANA VI EJE 7

CADIZ - SEVILLA EJE 20

POLIGONO DE TRES CAMINOS - SEVILLA EJE 16

MURO E-2 - EJE1 - EJE20 ESTRIBO 2

POLIGONO DE TRES CAMINOS - CHICLANA EJE 15

PUERTA VERDE 1 EJE 50

REPOSICIÓN VÍA VERDE

ESTRUCTURA E1 (EJE 7)

SEVILLA - CHICLANA IV EJE 19

ESTRUCTURA E1 (EJE 19)

CHICLANA - SEVILLA EJE 5

ESCARIFICADO FIRME EXISTENT

CAÑO ZURRAQUE

PUENTE EXISTENTE DUQUE DE LA VICTORIA

ESTRUCTURA E1 (EJES 7-19)

MURO E-1 - EJE7 - EJE19 ESTRIBO 2

BR-117

BR-116

BR-118

Nº	X	Y	Z
BR-100	216.887,526	4.040.069,708	2,098
BR-101	218.295,877	4.037.680,853	3,454
BR-102	218.228,493	4.038.066,957	11,666
BR-103	218.006,187	4.038.234,184	3,475
BR-104	217.882,514	4.038.421,939	3,177
BR-105	217.801,105	4.038.542,670	3,215
BR-106	217.636,655	4.038.767,559	2,947
BR-107	217.361,844	4.039.317,532	2,946
BR-108	217.219,511	4.039.531,044	2,935
BR-109	217.079,635	4.039.735,680	2,827
BR-110	216.994,479	4.039.867,826	2,974
BR-111	216.753,007	4.040.250,699	2,453
BR-112	216.655,745	4.040.453,497	2,385
BR-113	217.429,905	4.040.757,221	2,658
BR-114	217.151,397	4.040.742,707	2,658
BR-115	216.842,322	4.040.806,521	2,915
BR-116	216.384,453	4.040.650,617	12,503
BR-117	216.035,432	4.040.728,808	2,773
BR-118	215.764,452	4.040.726,874	2,847
BR-119	215.491,215	4.040.776,537	2,627
BR-120	215.267,736	4.040.931,749	2,846

1 2 3 4 5 6 7 8 9 10

ACONDICIONAMIENTO DEL ENLACE DE TRES CAMINOS. CARRETERAS A-4, A-48 Y CA-33							
DEFINICIÓN DE LOS EJES - EJES PRINCIPALES							
Denominación vía o ramal	Eje	Definición del eje			Zonas de Cálculo		
		PK. inicial	PK. Final	Longitud (m)	PK. inicial	PK. Final	Longitud (m)
Cadiz - Sevilla	20	1+839,060	3+339,392	1.500,332	2+200,170	2+943,362	743,192

GOBIERNO DE ESPAÑA
MINISTERIO DE TRANSPORTES, MOVILIDAD Y AGENDA URBANA

SECRETARÍA DE ESTADO DE TRANSPORTES, MOVILIDAD Y AGENDA URBANA
SECRETARÍA GENERAL DE INFRAESTRUCTURAS
DIRECCIÓN GENERAL DE CARRETERAS
DEMARCACIÓN DE CARRETERAS DEL ESTADO EN ANDALUCÍA OCCIDENTAL

CONSULTOR: VS INGENOVA

EL INGENIERO AUTOR DEL PROYECTO: D. JORGE VAZQUEZ MIGUEZ

LA INGENIERA DIRECTORA DEL PROYECTO: DÑA. MARÍA JOSÉ MARTÍNEZ TIRADO

ESCALA: 1:1000 (0 10 20 30 40m) ORIGINAL DIN A-1

TÍTULO DEL PROYECTO:
PROYECTO DE CONSTRUCCIÓN
MEJORA DE LA SEGURIDAD VIAL
ACONDICIONAMIENTO DEL ENLACE TRES CAMINOS
CARRETERAS A-4, A-48 Y CA-33 (CÁDIZ)

CLAVE: 29-CA-4140

Nº PLANO: 2.1.13

DESIGNACIÓN: **ANEJO 23: EXPROPIACIONES E INDEMNIZACIONES PTA TRAZADO**
CÁDIZ - SEVILLA
EJE 20

FECHA: MARZO 2021

Nº	X	Y	Z
BR-100	216.887,526	4.040.069,708	2,098
BR-101	218.295,877	4.037.680,853	3,454
BR-102	218.228,493	4.038.066,957	11,666
BR-103	218.006,187	4.038.234,184	3,475
BR-104	217.882,514	4.038.421,939	3,177
BR-105	217.801,105	4.038.542,670	3,215
BR-106	217.636,655	4.038.767,559	2,947
BR-107	217.361,844	4.039.317,532	2,946
BR-108	217.219,511	4.039.531,044	2,935
BR-109	217.079,635	4.039.735,680	2,827
BR-110	216.994,479	4.039.867,826	2,974
BR-111	216.753,007	4.040.250,699	2,453
BR-112	216.655,745	4.040.453,497	2,385
BR-113	217.429,905	4.040.757,221	2,658
BR-114	217.151,397	4.040.742,707	2,658
BR-115	216.842,322	4.040.806,521	2,915
BR-116	216.384,453	4.040.650,617	12,503
BR-117	216.035,432	4.040.728,808	2,773
BR-118	215.764,452	4.040.726,874	2,847
BR-119	215.491,215	4.040.776,537	2,627
BR-120	215.267,736	4.040.931,749	2,846

RAMAL SEVILLA - ACCESO AL POLIGONO
EJE 22

CADIZ - SEVILLA
EJE 20

CHICLANA - SEVILLA
EJE 5

SEVILLA - CADIZ
EJE 1

REPOSICION VIA DE SERVICIO A-4 M.D.
EJE 33

SEVILLA - CHICLANA IV
EJE 19


ESCARIFICADO
FIRME EXISTENTE

E-5
A-4

BR-114
BR-115
BR-113

3+200
3+300
R=848
3+339,39

LINEA DE SOLAPE CON HOJA 3 DE 10
LINEA DE SOLAPE CON HOJA 9 DE 10
LINEA DE SOLAPE CON HOJA 9 DE 10
LINEA DE SOLAPE CON HOJA 10 DE 10

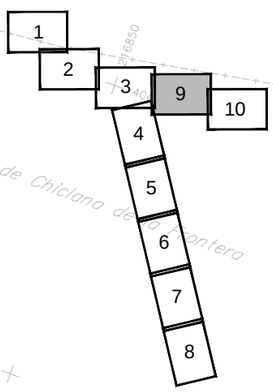

ACONDICIONAMIENTO DEL ENLACE DE TRES CAMINOS. CARRETERAS A-4, A-48 Y CA-33

DEFINICIÓN DE LOS EJES - EJES PRINCIPALES

Denominación vía o ramal	Eje	Definición del eje			Zonas de Cálculo		
		PK. inicial	PK. Final	Longitud (m)	PK. inicial	PK. Final	Longitud (m)
Cadiz - Sevilla	20	1+839,060	3+339,392	1.500,332	2+200,170	2+943,362	743,192

GOBIERNO DE ESPAÑA
MINISTERIO DE TRANSPORTES, MOVILIDAD Y AGENDA URBANA

SECRETARÍA DE ESTADO DE TRANSPORTES, MOVILIDAD Y AGENDA URBANA
SECRETARÍA GENERAL DE INFRAESTRUCTURAS
DIRECCIÓN GENERAL DE CARRETERAS
DEMARCACIÓN DE CARRETERAS DEL ESTADO EN ANDALUCÍA OCCIDENTAL

CONSULTOR: VS INGENOVA

EL INGENIERO AUTOR DEL PROYECTO: D. JORGE VÁZQUEZ MÍGUEZ

LA INGENIERA DIRECTORA DEL PROYECTO: DRA. MARÍA JOSÉ MARTÍNEZ TIRADO

ESCALA: 1:1000 (0 10 20 30 40m) ORIGINAL DIN A−1

TÍTULO DEL PROYECTO:
PROYECTO DE CONSTRUCCIÓN
MEJORA DE LA SEGURIDAD VIAL
ACONDICIONAMIENTO DEL ENLACE TRES CAMINOS
CARRETERAS A-4, A-48 Y CA-33 (CÁDIZ)

CLAVE: 29-CA-4140

Nº PLANO: 2.1.13

DESIGNACIÓN: **ANEJO 23: EXPROPIACIONES E INDEMNIZACIONES PTA TRAZADO**
CÁDIZ - SEVILLA
EJE 20

FECHA: MARZO 2021

HOJA 3 DE 3

ENLACE TRES CAMINOS

POLÍGONO DE TRES CAMINOS

ACCESO AL POLIGONO DESDE CHICLANA EJE 2

ESTRUCTURA E2 (EJE 1)

ESTRUCTURA E2 (EJES 1-20)

REPOSICION VIA DE SERVICIO A-4 M.D. EJE 33

RAMAL SEVILLA - ACCESO AL POLIGONO EJE 22

CHICLANA - CADIZ EJE 4

MURO E-2 - EJE1 ESTRIBO 2

SEVILLA - CADIZ EJE 1

CADIZ - CHICLANA VI EJE 7

CADIZ - SEVILLA EJE 20

POLIGONO DE TRES CAMINOS - SEVILLA EJE 16

MURO E-2 - EJE1 - EJE20 ESTRIBO 2

POLIGONO DE TRES CAMINOS - CHICLANA EJE 15

PUERTA VERDE 1 EJE 50

REPOSICIÓN VÍA VERDE

ESTRUCTURA E1 (EJE 7)

SEVILLA - CHICLANA IV EJE 19

ESTRUCTURA E1 (EJE 19)

CHICLANA - SEVILLA EJE 5

ESCARIFICADO FIRME EXISTEN

CAÑO ZURRAQUE

PUENTE EXISTENTE DUQUE DE LA VICTORIA

ESTRUCTURA E1 (EJES 7-19)

MURO E-1 - EJE7 - EJE19 ESTRIBO 2

BR-117

BR-116

BR-120

RECTA

3+709.46

3+500

1+656.50

3+600

3+700

3+400

3+300

3+229

3+200

3+140.05

R=1.2

RECTA A=150

A=150 R=350

3+502.55

3+384.38

R=350 R=350

1 2 3 9 10 4 5 6 7 8

ACONDICIONAMIENTO DEL ENLACE DE TRES CAMINOS. CARRETERAS A-4, A-48 Y CA-33							
DEFINICIÓN DE LOS EJES - ACCESOS AL POLÍGONO DE TRES CAMINOS							
Denominación vía o ramal	Eje	Definición del eje			Zonas de Cálculo		
		PK. inicial	PK. Final	Longitud (m)	PK. inicial	PK. Final	Longitud (m)
Ramal Sevilla- Acceso al Polígono	22	3+140,053	3+709,463	569,410	3+229,000	3+400,000	171,000
					3+600,000	3+709,463	109,463

Nº	X	Y	Z
BR-100	216.887,526	4.040.069,708	2,098
BR-101	218.295,877	4.037.680,853	3,454
BR-102	218.228,493	4.038.066,957	11,666
BR-103	218.006,187	4.038.234,184	3,475
BR-104	217.882,514	4.038.421,939	3,177
BR-105	217.801,105	4.038.542,670	3,215
BR-106	217.636,655	4.038.767,559	2,947
BR-107	217.361,844	4.039.317,532	2,946
BR-108	217.219,511	4.039.531,044	2,935
BR-109	217.079,635	4.039.735,680	2,827
BR-110	216.994,479	4.039.867,826	2,974
BR-111	216.753,007	4.040.250,699	2,453
BR-112	216.655,745	4.040.453,497	2,385
BR-113	217.429,905	4.040.757,221	2,658
BR-114	217.151,397	4.040.742,707	2,658
BR-115	216.842,322	4.040.806,521	2,915
BR-116	216.384,453	4.040.650,617	12,503
BR-117	216.035,432	4.040.728,808	2,773
BR-118	215.764,452	4.040.726,874	2,847
BR-119	215.491,215	4.040.776,537	2,627
BR-120	215.267,736	4.040.931,749	2,846

GOBIERNO DE ESPAÑA
MINISTERIO DE TRANSPORTES, MOVILIDAD Y AGENDA URBANA

SECRETARÍA DE ESTADO DE TRANSPORTES, MOVILIDAD Y AGENDA URBANA
SECRETARÍA GENERAL DE INFRAESTRUCTURAS
DIRECCIÓN GENERAL DE CARRETERAS
DEMARCACIÓN DE CARRETERAS DEL ESTADO EN ANDALUCÍA OCCIDENTAL

CONSULTOR: VS INGENOVA

EL INGENIERO AUTOR DEL PROYECTO: D. JORGE VAZQUEZ MIGUEZ

LA INGENIERA DIRECTORA DEL PROYECTO: DÑA. MARÍA JOSÉ MARTÍNEZ TIRADO

ESCALA: 1:1000 (0 10 20 30 40m) ORIGINAL DIN A-1

TÍTULO DEL PROYECTO:
PROYECTO DE CONSTRUCCIÓN
MEJORA DE LA SEGURIDAD VIAL
ACONDICIONAMIENTO DEL ENLACE TRES CAMINOS
CARRETERAS A-4, A-48 Y CA-33 (CÁDIZ)

CLAVE: 29-CA-4140

Nº PLANO: 2.1.14

DESIGNACIÓN: **ANEJO 23: EXPROPIACIONES E INDEMNIZACIONES PTA TRAZADO**
RAMAL SEVILLA - ACCESO AL POLÍGONO. EJE 22

FECHA: MARZO 2021

HOJA 1 DE 2

Nº	X	Y	Z
BR-100	216.887,526	4.040.069,708	2,098
BR-101	218.295,877	4.037.680,853	3,454
BR-102	218.228,493	4.038.066,957	11,666
BR-103	218.006,187	4.038.234,184	3,475
BR-104	217.882,514	4.038.421,939	3,177
BR-105	217.801,105	4.038.542,670	3,215
BR-106	217.636,655	4.038.767,559	2,947
BR-107	217.361,844	4.039.317,532	2,946
BR-108	217.219,511	4.039.531,044	2,935
BR-109	217.079,635	4.039.735,680	2,827
BR-110	216.994,479	4.039.867,826	2,974
BR-111	216.753,007	4.040.250,699	2,453
BR-112	216.655,745	4.040.453,497	2,385
BR-113	217.429,905	4.040.757,221	2,658
BR-114	217.151,397	4.040.742,707	2,658
BR-115	216.842,322	4.040.806,521	2,915
BR-116	216.384,453	4.040.650,617	12,503
BR-117	216.035,432	4.040.728,808	2,773
BR-118	215.764,452	4.040.726,874	2,847
BR-119	215.491,215	4.040.776,537	2,627
BR-120	215.267,736	4.040.931,749	2,846

RAMAL SEVILLA - ACCESO AL POLIGONO
EJE 22

CADIZ - SEVILLA
EJE 20

CHICLANA - SEVILLA
EJE 5

SEVILLA - CADIZ
EJE 1

ESCARIFICADO
FIRME EXISTENTE

REPOSICION VIA DE SERVICIO A-4 M.D.
EJE 33


SEVILLA - CHICLANA IV
EJE 19

E-5
A-4

BR-115
BR-114
BR-113

LINEA DE SOLAPE CON HOJA 3 DE 10
LINEA DE SOLAPE CON HOJA 9 DE 10

LINEA DE SOLAPE CON HOJA 9 DE 10
LINEA DE SOLAPE CON HOJA 10 DE 10

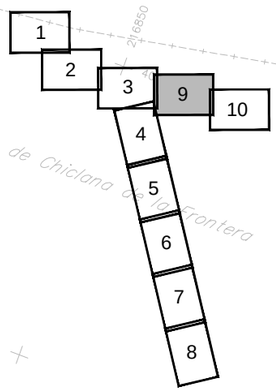

ACONDICIONAMIENTO DEL ENLACE DE TRES CAMINOS. CARRETERAS A-4, A-48 Y CA-33							
DEFINICIÓN DE LOS EJES - ACCESOS AL POLÍGONO DE TRES CAMINOS							
Denominación vía o ramal	Eje	Definición del eje			Zonas de Cálculo		
		PK. inicial	PK. Final	Longitud (m)	PK. inicial	PK. Final	Longitud (m)
Ramal Sevilla- Acceso al Polígono	22	3+140,053	3+709,463	569,410	3+229,000	3+400,000	171,000
					3+600,000	3+709,463	109,463

GOBIERNO DE ESPAÑA
MINISTERIO DE TRANSPORTES, MOVILIDAD Y AGENDA URBANA

SECRETARÍA DE ESTADO DE TRANSPORTES, MOVILIDAD Y AGENDA URBANA
SECRETARÍA GENERAL DE INFRAESTRUCTURAS
DIRECCIÓN GENERAL DE CARRETERAS
DEMARCACIÓN DE CARRETERAS DEL ESTADO EN ANDALUCÍA OCCIDENTAL

CONSULTOR: INGENOVA

EL INGENIERO AUTOR DEL PROYECTO: D. JORGE VÁZQUEZ MÍGUEZ

LA INGENIERA DIRECTORA DEL PROYECTO: DRA. MARÍA JOSÉ MARTÍNEZ TIRADO

ESCALA: 1:1000 (0 10 20 30 40m) ORIGINAL DIN A–1

TÍTULO DEL PROYECTO:
PROYECTO DE CONSTRUCCIÓN
MEJORA DE LA SEGURIDAD VIAL
ACONDICIONAMIENTO DEL ENLACE TRES CAMINOS
CARRETERAS A-4, A-48 Y CA-33 (CÁDIZ)

CLAVE: 29-CA-4140

Nº PLANO: 2.1.14

DESIGNACIÓN: **ANEJO 23: EXPROPIACIONES E INDEMNIZACIONES**
PTA TRAZADO
RAMAL SEVILLA - ACCESO AL POLÍGONO. EJE 22

FECHA: MARZO 2021

HOJA 2 DE 2

LINEA DE SOLAPE CON HOJA 4 DE 10
LINEA DE SOLAPE CON HOJA 5 DE 10

LINEA DE SOLAPE CON HOJA 5 DE 10
LINEA DE SOLAPE CON HOJA 6 DE 10

CAMBIO DE SENTIDO
CHICLANA - TRES CAMINOS
EJE 23

CHICLANA - CADIZ
EJE 4

CAMBIO DE SENTIDO
CHICLANA - TRES CAMINOS
EJE 23


SEVILLA - CHICLANA IV
EJE 19

TREN-TRANVÍA ENTRE CHICLANA DE LA FRONTERA Y SAN FERNANDO
TRAMO: CHICLANA - CAÑO ZURRAQUE
SUBTRAMO INTERURBANO

E-5
A-48

BR-109 BR-108 BR-107

1+480.60 RECTA
0+000
1+400
1+300
0+200
0+100
1+200
1+100
1+084.10 RECTA A=87
1+020.67
1+020.36 A=87
1+010.97 R=120
1+000 A=70
0+990.35 R=120
0+976.44 A=70
RECTA
0+387.88 RECTA A=70
0+400
0+408.71 A=70 R=120
0+413.33 R=120 A=70
0+418.89
0+454.16 A=70 RECTA
0+454
0+500

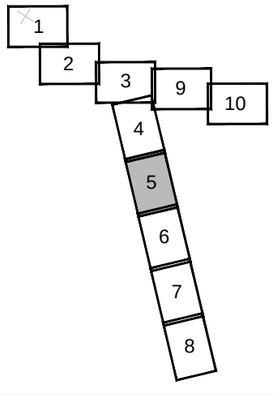

ACONDICIONAMIENTO DEL ENLACE DE TRES CAMINOS. CARRETERAS A-4, A-48 Y CA-33							
DEFINICIÓN DE LOS EJES - ENLACE CAMBIO DE SENTIDO							
Denominación vía o ramal	Eje	Definición del eje			Zonas de Cálculo		
		PK. inicial	PK. Final	Longitud (m)	PK. inicial	PK. Final	Longitud (m)
Cambio de sentido Chiclana_Tres Caminos	23	0+000,000	1+480,596	1.480,596	0+418,890	0+454,000	35,110
					0+990,153	1+024,967	34,814

Nº	X	Y	Z
BR-100	216.887,526	4.040.069,708	2,098
BR-101	218.295,877	4.037.680,853	3,454
BR-102	218.228,493	4.038.066,957	11,666
BR-103	218.006,187	4.038.234,184	3,475
BR-104	217.882,514	4.038.421,939	3,177
BR-105	217.801,105	4.038.542,670	3,215
BR-106	217.636,655	4.038.767,559	2,947
BR-107	217.361,844	4.039.317,532	2,946
BR-108	217.219,511	4.039.531,044	2,935
BR-109	217.079,635	4.039.735,680	2,827
BR-110	216.994,479	4.039.867,826	2,974
BR-111	216.753,007	4.040.250,699	2,453
BR-112	216.655,745	4.040.453,497	2,385
BR-113	217.429,905	4.040.757,221	2,658
BR-114	217.151,397	4.040.742,707	2,658
BR-115	216.842,322	4.040.806,521	2,915
BR-116	216.384,453	4.040.650,617	12,503
BR-117	216.035,432	4.040.728,808	2,773
BR-118	215.764,452	4.040.726,874	2,847
BR-119	215.491,215	4.040.776,537	2,627
BR-120	215.267,736	4.040.931,749	2,846

GOBIERNO DE ESPAÑA
MINISTERIO DE TRANSPORTES, MOVILIDAD Y AGENDA URBANA

SECRETARÍA DE ESTADO DE TRANSPORTES, MOVILIDAD Y AGENDA URBANA
SECRETARÍA GENERAL DE INFRAESTRUCTURAS
DIRECCIÓN GENERAL DE CARRETERAS
DEMARCACIÓN DE CARRETERAS DEL ESTADO EN ANDALUCÍA OCCIDENTAL

CONSULTOR: VS INGENOVA

EL INGENIERO AUTOR DEL PROYECTO: D. JORGE VÁZQUEZ MÍGUEZ

LA INGENIERA DIRECTORA DEL PROYECTO: DRA. MARÍA JOSÉ MARTÍNEZ TIRADO

ESCALA: 1:1000 (0 10 20 30 40m) ORIGINAL DIN A-1

TÍTULO DEL PROYECTO:
PROYECTO DE CONSTRUCCIÓN
MEJORA DE LA SEGURIDAD VIAL
ACONDICIONAMIENTO DEL ENLACE TRES CAMINOS
CARRETERAS A-4, A-48 Y CA-33 (CÁDIZ)


CLAVE: 29-CA-4140

Nº PLANO: 2.1.15

DESIGNACIÓN: **ANEJO 23: EXPROPIACIONES E INDEMNIZACIONES PTA TRAZADO**
CAMBIO DE SENTIDO CHICLANA - TRES CAMINOS. EJE 23

FECHA: MARZO 2021

HOJA 1 DE 2

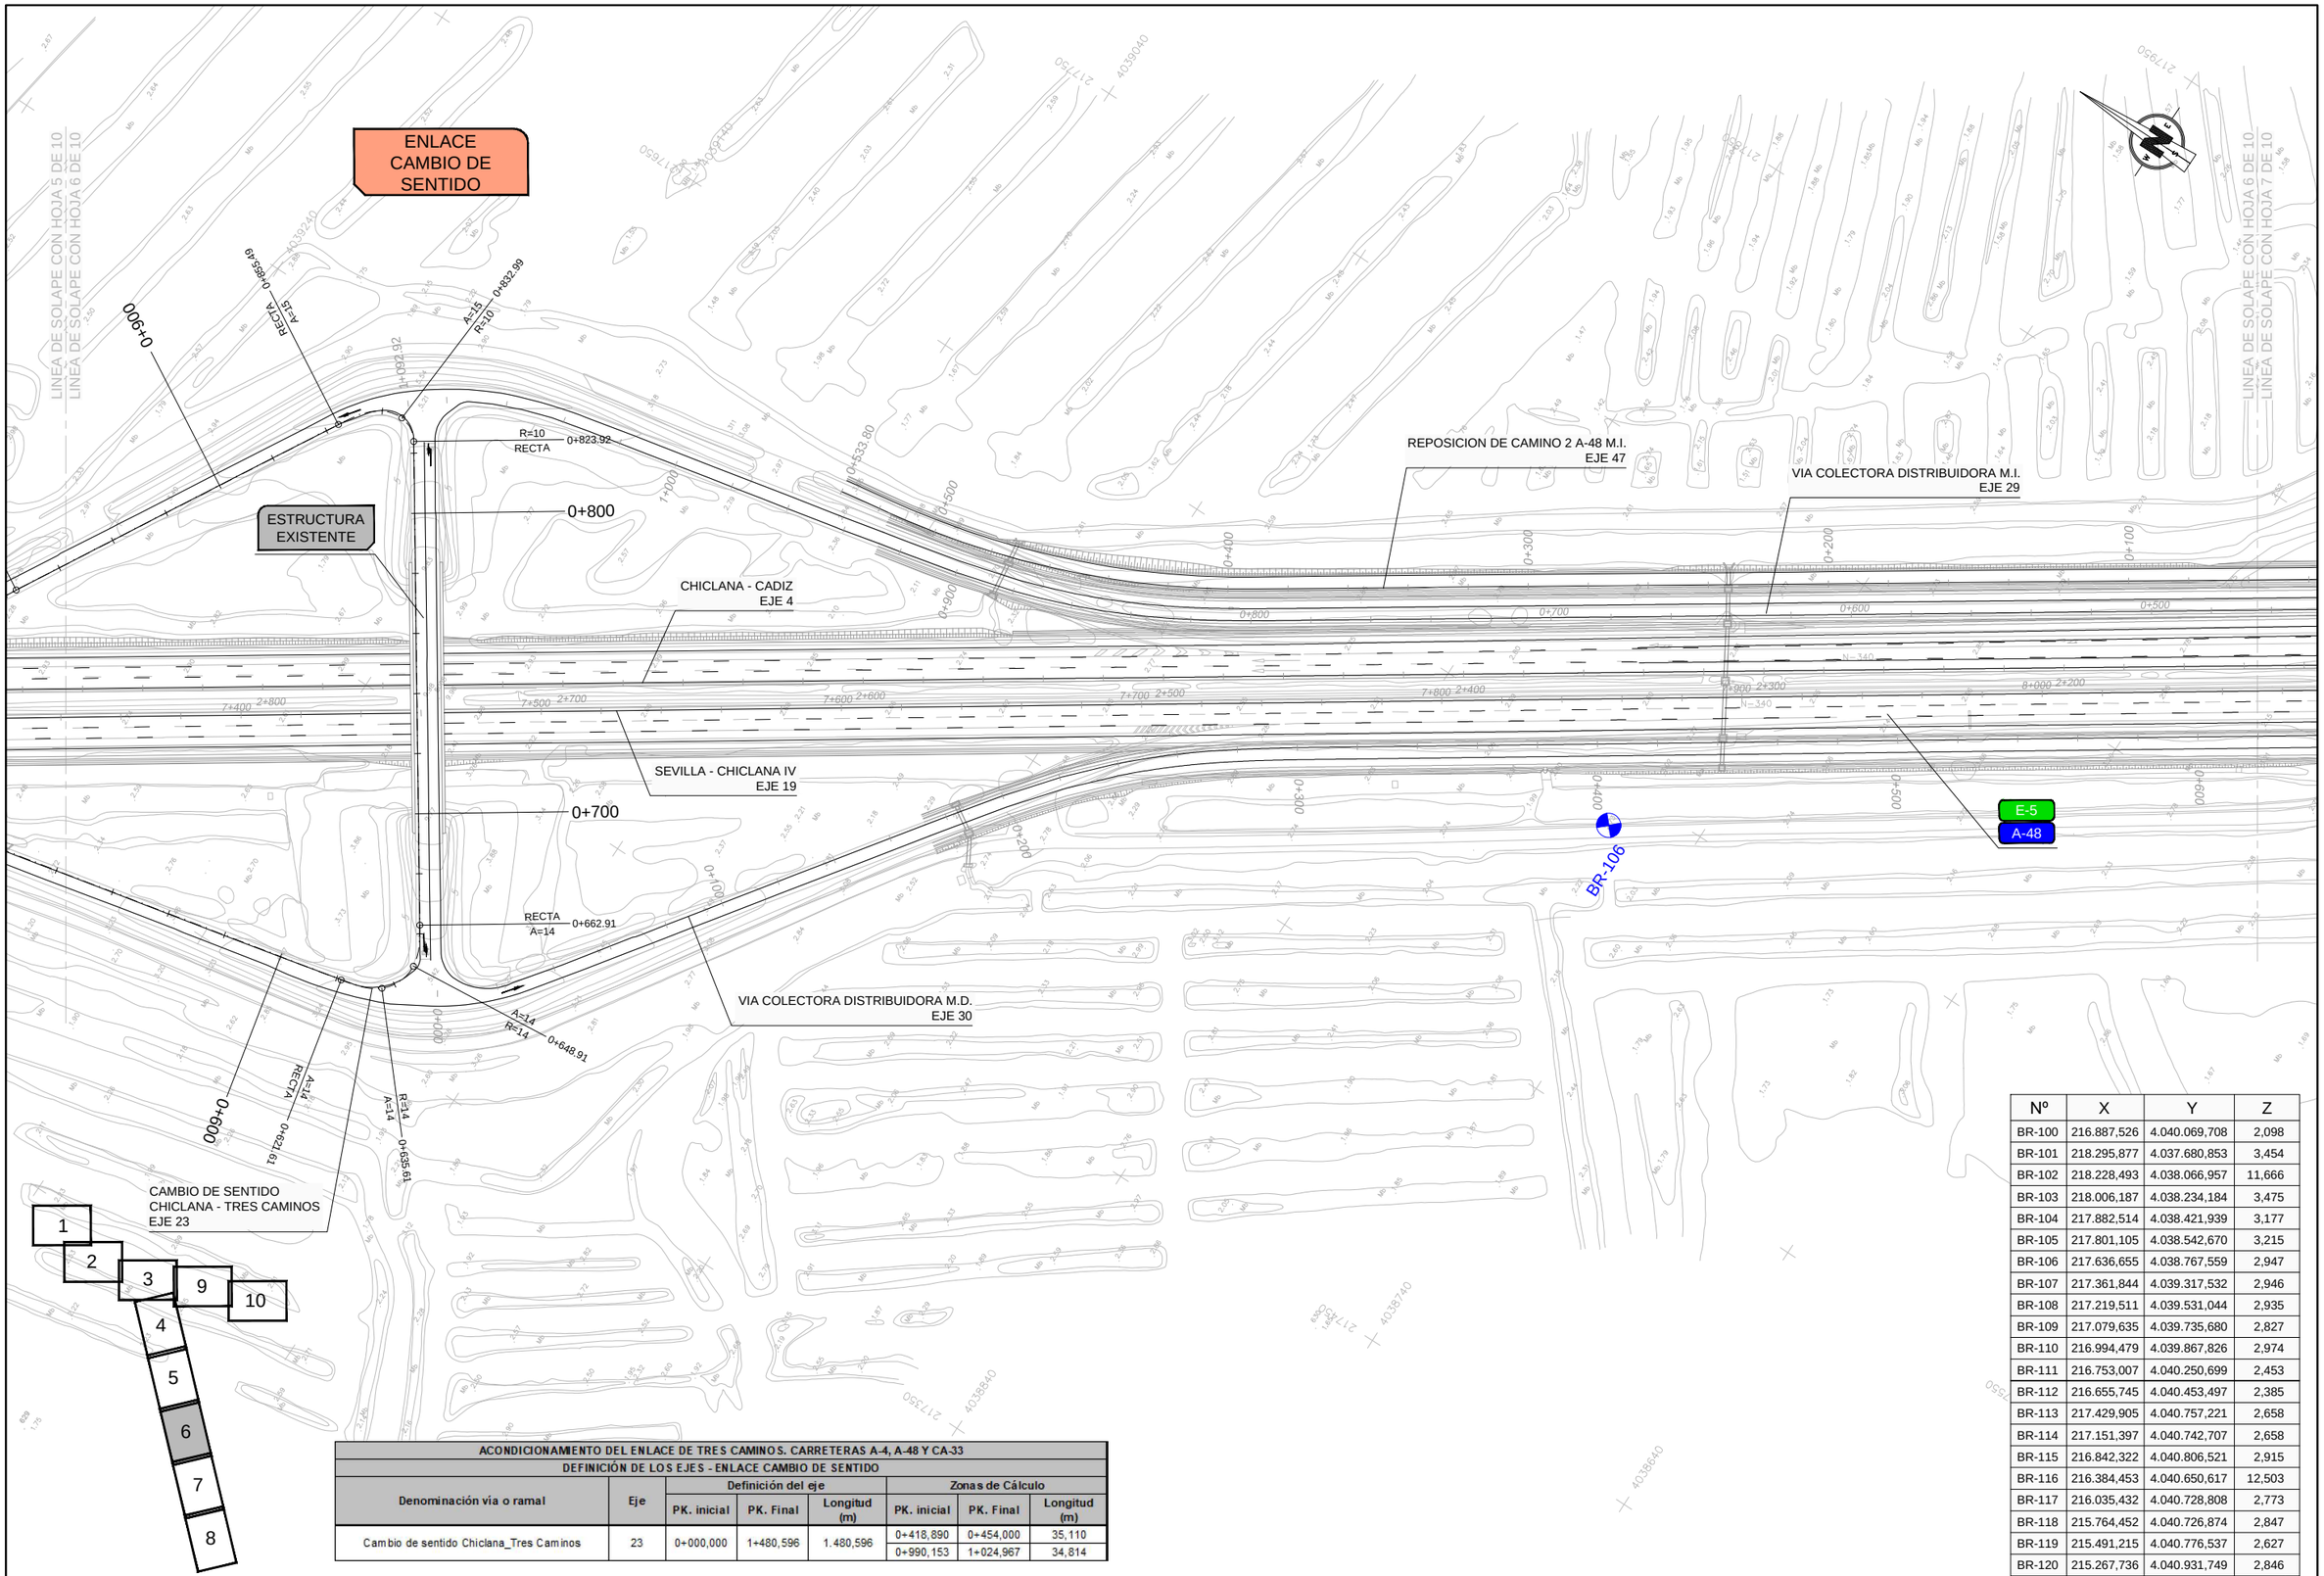

ACONDICIONAMIENTO DEL ENLACE DE TRES CAMINOS. CARRETERAS A-4, A-48 Y CA-33							
DEFINICIÓN DE LOS EJES - ENLACE CAMBIO DE SENTIDO							
Denominación vía o ramal	Eje	Definición del eje			Zonas de Cálculo		
		PK. inicial	PK. Final	Longitud (m)	PK. inicial	PK. Final	Longitud (m)
Cambio de sentido Chiclana_Tres Caminos	23	0+000,000	1+480,596	1.480,596	0+418,890	0+454,000	35,110
					0+990,153	1+024,967	34,814

Nº	X	Y	Z
BR-100	216.887,526	4.040.069,708	2,098
BR-101	218.295,877	4.037.680,853	3,454
BR-102	218.228,493	4.038.066,957	11,666
BR-103	218.006,187	4.038.234,184	3,475
BR-104	217.882,514	4.038.421,939	3,177
BR-105	217.801,105	4.038.542,670	3,215
BR-106	217.636,655	4.038.767,559	2,947
BR-107	217.361,844	4.039.317,532	2,946
BR-108	217.219,511	4.039.531,044	2,935
BR-109	217.079,635	4.039.735,680	2,827
BR-110	216.994,479	4.039.867,826	2,974
BR-111	216.753,007	4.040.250,699	2,453
BR-112	216.655,745	4.040.453,497	2,385
BR-113	217.429,905	4.040.757,221	2,658
BR-114	217.151,397	4.040.742,707	2,658
BR-115	216.842,322	4.040.806,521	2,915
BR-116	216.384,453	4.040.650,617	12,503
BR-117	216.035,432	4.040.728,808	2,773
BR-118	215.764,452	4.040.726,874	2,847
BR-119	215.491,215	4.040.776,537	2,627
BR-120	215.267,736	4.040.931,749	2,846

GOBIERNO DE ESPAÑA
MINISTERIO DE TRANSPORTES, MOVILIDAD Y AGENDA URBANA

SECRETARÍA DE ESTADO DE TRANSPORTES, MOVILIDAD Y AGENDA URBANA
SECRETARÍA GENERAL DE INFRAESTRUCTURAS
DIRECCIÓN GENERAL DE CARRETERAS
DEMARCACIÓN DE CARRETERAS DEL ESTADO EN ANDALUCÍA OCCIDENTAL

CONSULTOR: VS INGENOVA

EL INGENIERO AUTOR DEL PROYECTO: D. JORGE VÁZQUEZ MÍGUEZ

LA INGENIERA DIRECTORA DEL PROYECTO: DRA. MARÍA JOSÉ MARTÍNEZ TIRADO

ESCALA: 1:1000 (0 10 20 30 40m) ORIGINAL DIN A–1

TÍTULO DEL PROYECTO: **PROYECTO DE CONSTRUCCIÓN** MEJORA DE LA SEGURIDAD VIAL ACONDICIONAMIENTO DEL ENLACE TRES CAMINOS CARRETERAS A-4, A-48 Y CA-33 (CÁDIZ)

CLAVE: 29-CA-4140

Nº PLANO: 2.1.15

DESIGNACIÓN: **ANEJO 23: EXPROPIACIONES E INDEMNIZACIONES PTA TRAZADO** CAMBIO DE SENTIDO CHICLANA - TRES CAMINOS. EJE 23

FECHA: MARZO 2021

HOJA 2 DE 2

ENLACE CHICLANA NORTE

VIA COLECTORA DISTRIBUIDORA M.I.
EJE 29

ENLADE DE CHICLANA - RAMAL 1
EJE 9

ESTRUCTURA E3

RAMAL SALIDA ALGECIRAS - CHICLANA
EJE 25

REPOSICION DE CAMINO 2 A-48 M.I.
EJE 47

LINEA DE SOLAPE CON HOJA 6 DE 10
LINEA DE SOLAPE CON HOJA 7 DE 10

LINEA DE SOLAPE CON HOJA 7 DE 10
LINEA DE SOLAPE CON HOJA 8 DE 10

3+000
R=632

3+058.50

3+100

3+200

3+300

BR-102

BR-103

BR-104

BR-105

E-5
A-48

SEVILLA - CHICLANA IV
EJE 19

CHICLANA - CADIZ
EJE 4


VIA COLECTORA DISTRIBUIDORA M.D.
EJE 30

RAMAL SALIDA A-48 - CHICLANA
EJE 24

R=900
R=632
3+000.69

R=15000
R=900
3+092.03

Nº	X	Y	Z
BR-100	216.887,526	4.040.069,708	2,098
BR-101	218.295,877	4.037.680,853	3,454
BR-102	218.228,493	4.038.066,957	11,666
BR-103	218.006,187	4.038.234,184	3,475
BR-104	217.882,514	4.038.421,939	3,177
BR-105	217.801,105	4.038.542,670	3,215
BR-106	217.636,655	4.038.767,559	2,947
BR-107	217.361,844	4.039.317,532	2,946
BR-108	217.219,511	4.039.531,044	2,935
BR-109	217.079,635	4.039.735,680	2,827
BR-110	216.994,479	4.039.867,826	2,974
BR-111	216.753,007	4.040.250,699	2,453
BR-112	216.655,745	4.040.453,497	2,385
BR-113	217.429,905	4.040.757,221	2,658
BR-114	217.151,397	4.040.742,707	2,658
BR-115	216.842,322	4.040.806,521	2,915
BR-116	216.384,453	4.040.650,617	12,503
BR-117	216.035,432	4.040.728,808	2,773
BR-118	215.764,452	4.040.726,874	2,847
BR-119	215.491,215	4.040.776,537	2,627
BR-120	215.267,736	4.040.931,749	2,846

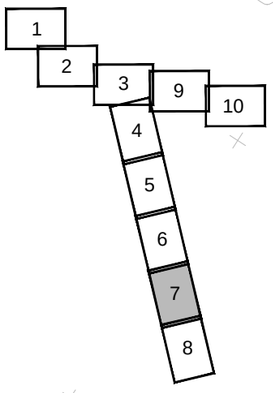

ACONDICIONAMIENTO DEL ENLACE DE TRES CAMINOS. CARRETERAS A-4, A-48 Y CA-33							
DEFINICIÓN DE LOS EJES - ENLACE CHICLANA NORTE							
Denominación vía o ramal	Eje	Definición del eje			Zonas de Cálculo		
		PK. inicial	PK. Final	Longitud (m)	PK. inicial	PK. Final	Longitud (m)
Ramal Salida A-48-Chiclana	24	3+000,000	3+631,051	631,051	3+058,500	3+631,051	572,551

GOBIERNO DE ESPAÑA
MINISTERIO DE TRANSPORTES, MOVILIDAD Y AGENDA URBANA

SECRETARÍA DE ESTADO DE TRANSPORTES, MOVILIDAD Y AGENDA URBANA
SECRETARÍA GENERAL DE INFRAESTRUCTURAS
DIRECCIÓN GENERAL DE CARRETERAS
DEMARCACIÓN DE CARRETERAS DEL ESTADO EN ANDALUCÍA OCCIDENTAL

CONSULTOR: VS INGENOVA

EL INGENIERO AUTOR DEL PROYECTO: D. JORGE VAZQUEZ MIGUEZ

LA INGENIERA DIRECTORA DEL PROYECTO: DÑA. MARÍA JOSÉ MARTÍNEZ TIRADO

ESCALA: 1:1000 (0 10 20 30 40m)
ORIGINAL DIN A—1

TÍTULO DEL PROYECTO:
PROYECTO DE CONSTRUCCIÓN
MEJORA DE LA SEGURIDAD VIAL
ACONDICIONAMIENTO DEL ENLACE TRES CAMINOS
CARRETERAS A-4, A-48 Y CA-33 (CÁDIZ)


CLAVE: 29-CA-4140

Nº PLANO: 2.1.16

DESIGNACIÓN: **ANEJO 23: EXPROPIACIONES E INDEMNIZACIONES**
PTA TRAZADO
RAMAL SALIDA A-48 - CHICLANA
EJE 24

FECHA: MARZO 2021

HOJA 1 DE 2

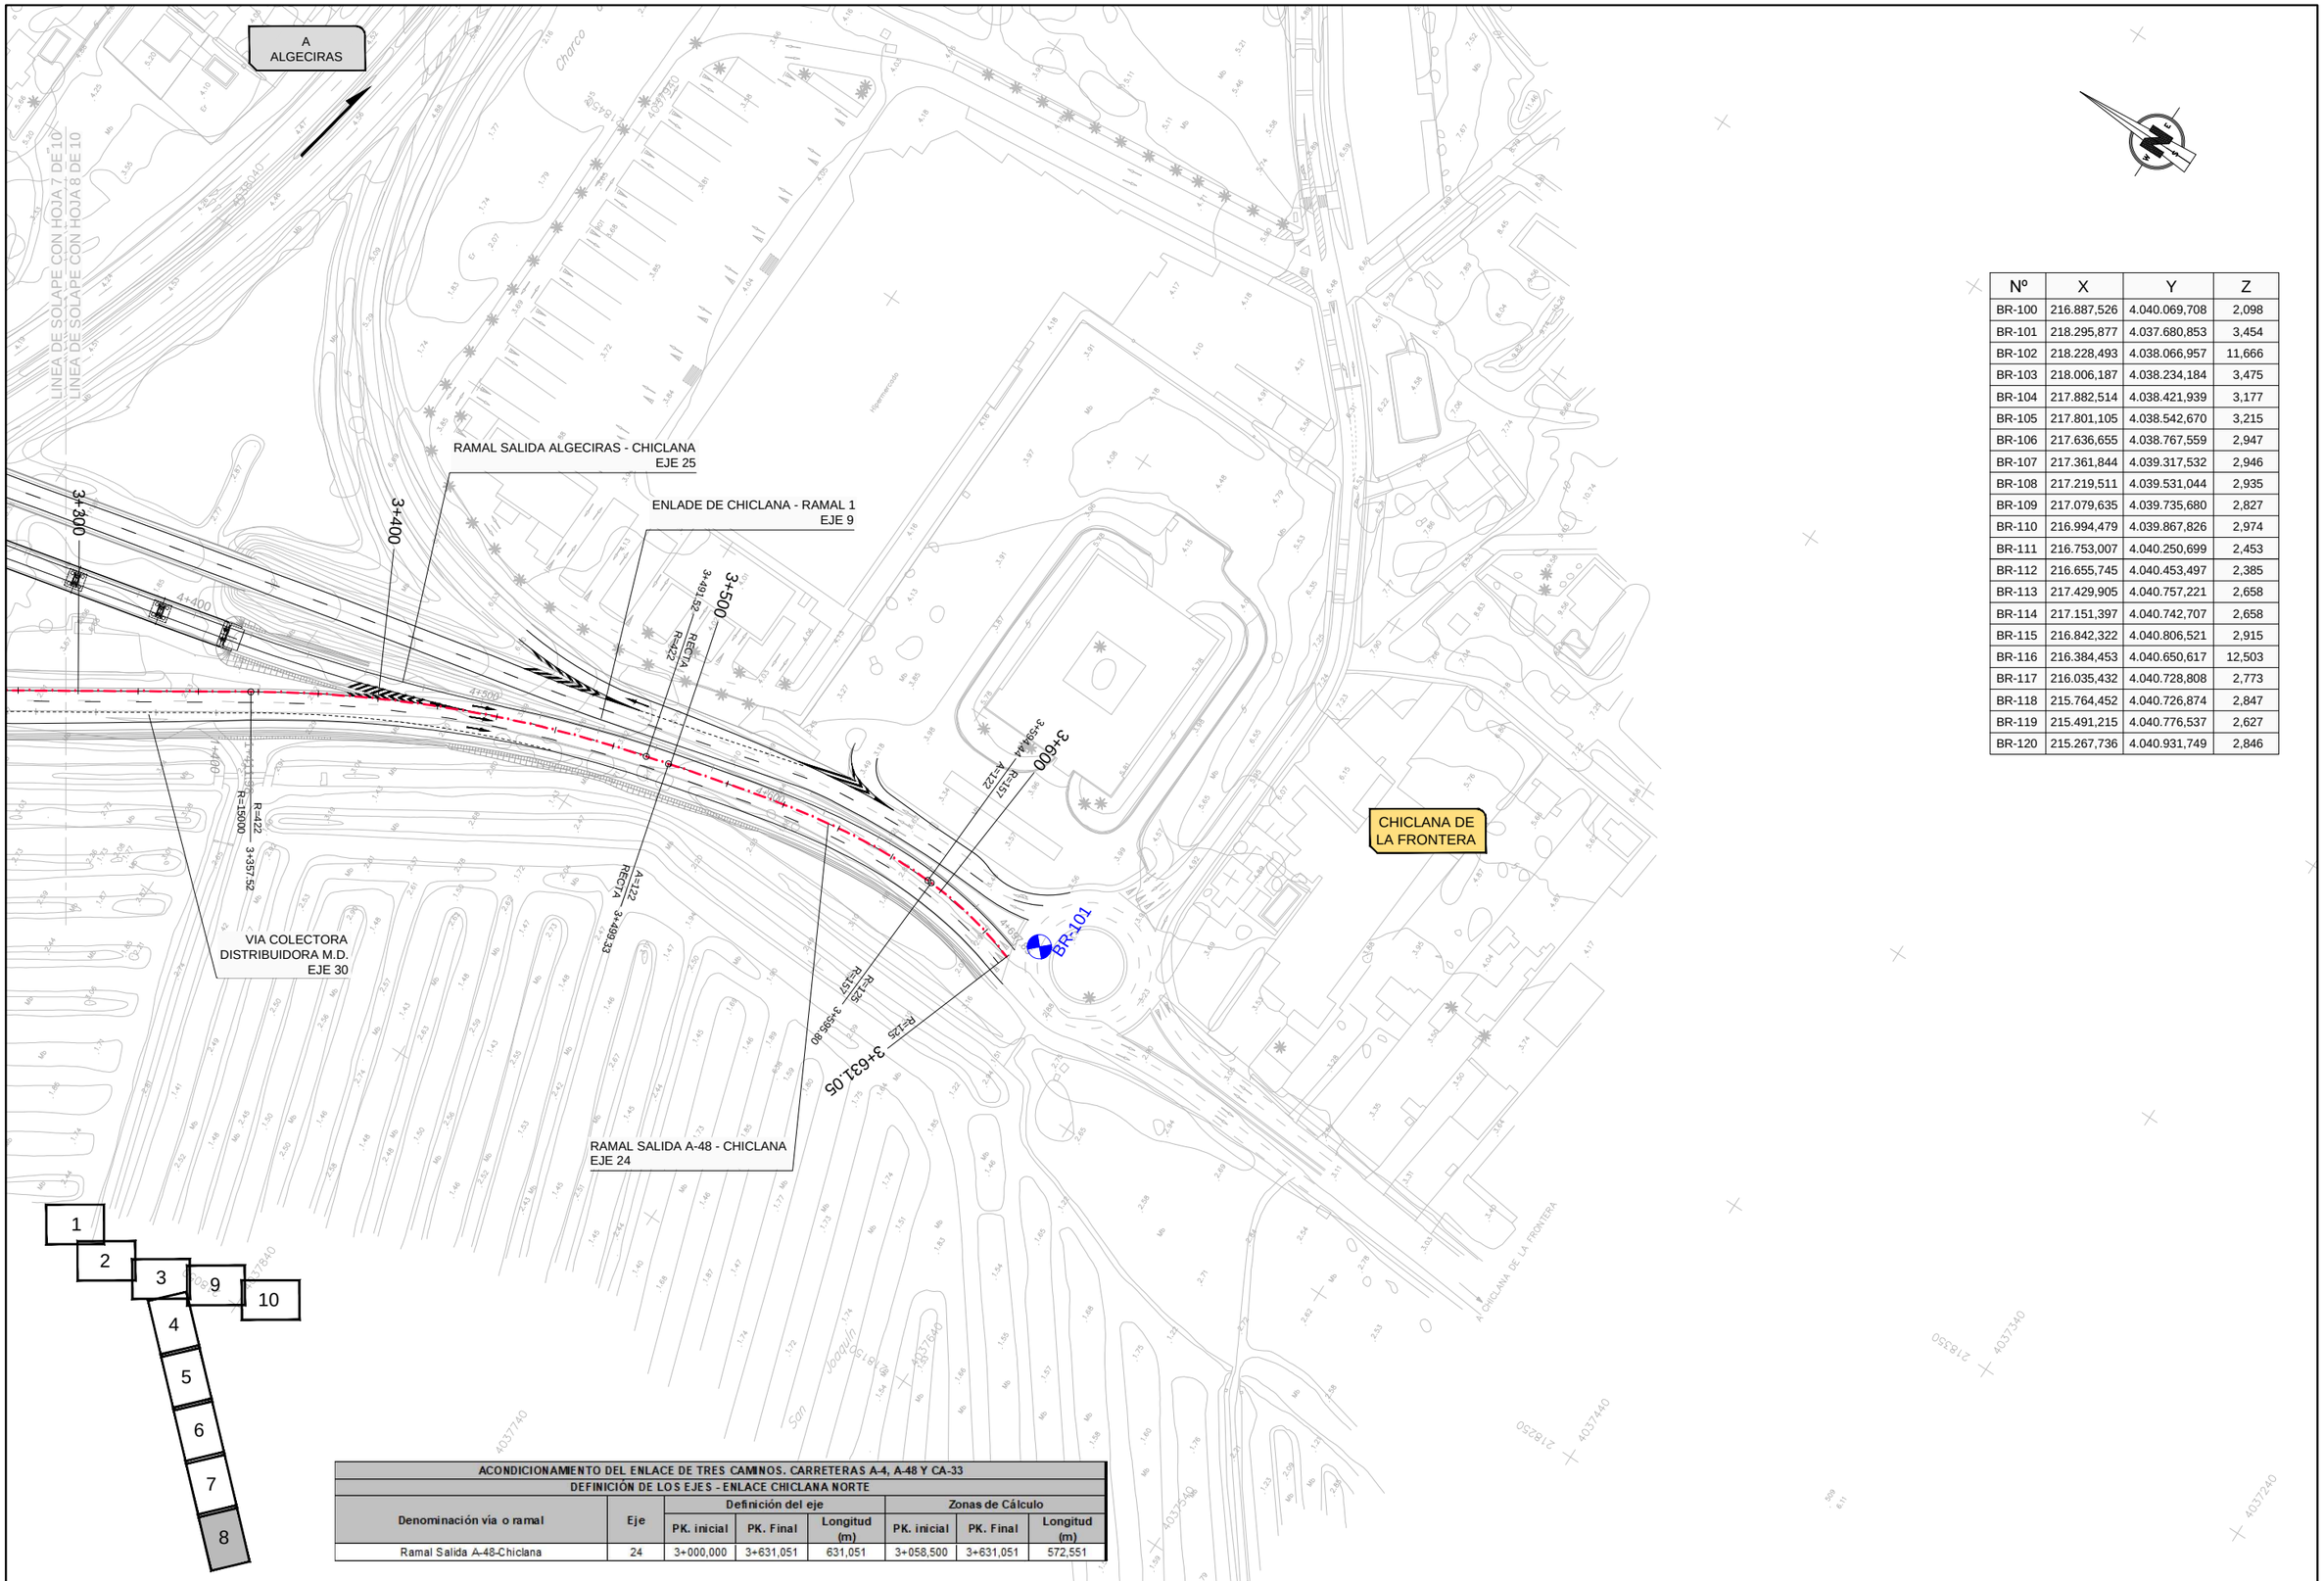

Nº	X	Y	Z
BR-100	216.887,526	4.040.069,708	2,098
BR-101	218.295,877	4.037.680,853	3,454
BR-102	218.228,493	4.038.066,957	11,666
BR-103	218.006,187	4.038.234,184	3,475
BR-104	217.882,514	4.038.421,939	3,177
BR-105	217.801,105	4.038.542,670	3,215
BR-106	217.636,655	4.038.767,559	2,947
BR-107	217.361,844	4.039.317,532	2,946
BR-108	217.219,511	4.039.531,044	2,935
BR-109	217.079,635	4.039.735,680	2,827
BR-110	216.994,479	4.039.867,826	2,974
BR-111	216.753,007	4.040.250,699	2,453
BR-112	216.655,745	4.040.453,497	2,385
BR-113	217.429,905	4.040.757,221	2,658
BR-114	217.151,397	4.040.742,707	2,658
BR-115	216.842,322	4.040.806,521	2,915
BR-116	216.384,453	4.040.650,617	12,503
BR-117	216.035,432	4.040.728,808	2,773
BR-118	215.764,452	4.040.726,874	2,847
BR-119	215.491,215	4.040.776,537	2,627
BR-120	215.267,736	4.040.931,749	2,846

ACONDICIONAMIENTO DEL ENLACE DE TRES CAMINOS. CARRETERAS A-4, A-48 Y CA-33							
DEFINICIÓN DE LOS EJES - ENLACE CHICLANA NORTE							
Denominación vía o ramal	Eje	Definición del eje			Zonas de Cálculo		
		PK. inicial	PK. Final	Longitud (m)	PK. inicial	PK. Final	Longitud (m)
Ramal Salida A-48-Chiclana	24	3+000,000	3+631,051	631,051	3+058,500	3+631,051	572,551

GOBIERNO DE ESPAÑA
MINISTERIO DE TRANSPORTES, MOVILIDAD Y AGENDA URBANA

SECRETARÍA DE ESTADO DE TRANSPORTES, MOVILIDAD Y AGENDA URBANA
SECRETARÍA GENERAL DE INFRAESTRUCTURAS
DIRECCIÓN GENERAL DE CARRETERAS
DEMARCACIÓN DE CARRETERAS DEL ESTADO EN ANDALUCÍA OCCIDENTAL

CONSULTOR: VS INGENOVA

EL INGENIERO AUTOR DEL PROYECTO: D. JORGE VÁZQUEZ MÍGUEZ

LA INGENIERA DIRECTORA DEL PROYECTO: DÑA. MARÍA JOSÉ MARTÍNEZ TIRADO

ESCALA: 1:1000 (0 10 20 30 40m) ORIGINAL DIN A-1

TÍTULO DEL PROYECTO: **PROYECTO DE CONSTRUCCIÓN** MEJORA DE LA SEGURIDAD VIAL ACONDICIONAMIENTO DEL ENLACE TRES CAMINOS CARRETERAS A-4, A-48 Y CA-33 (CÁDIZ)

CLAVE: 29-CA-4140

Nº PLANO: 2.1.16

DESIGNACIÓN: **ANEJO 23: EXPROPIACIONES E INDEMNIZACIONES PTA TRAZADO** RAMAL SALIDA A-48 - CHICLANA EJE 24

FECHA: MARZO 2021

HOJA 2 DE 2

ENLACE CHICLANA NORTE

VIA COLECTORA DISTRIBUIDORA M.I.
EJE 29

ENLADE DE CHICLANA - RAMAL 1
EJE 9

ESTRUCTURA E3

RAMAL SALIDA ALGECIRAS - CHICLANA
EJE 25

REPOSICION DE CAMINO 2 A-48 M.I.
EJE 47

SEVILLA - CHICLANA IV
EJE 19

CHICLANA - CADIZ
EJE 4


VIA COLECTORA DISTRIBUIDORA M.D.
EJE 30

RAMAL SALIDA A-48 - CHICLANA
EJE 24

E-5
A-48

BR-100 BR-101 BR-102 BR-103 BR-104 BR-105

LINEA DE SOLAPE CON HOJA 6 DE 10
LINEA DE SOLAPE CON HOJA 7 DE 10
LINEA DE SOLAPE CON HOJA 7 DE 10
LINEA DE SOLAPE CON HOJA 8 DE 10

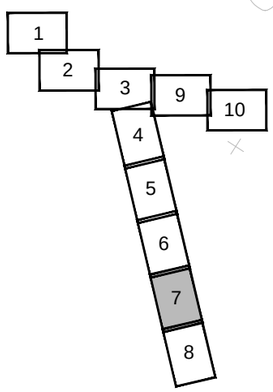

ACONDICIONAMIENTO DEL ENLACE DE TRES CAMINOS. CARRETERAS A-4, A-48 Y CA-33							
DEFINICIÓN DE LOS EJES - ENLACE CHICLANA NORTE							
Denominación vía o ramal	Eje	Definición del eje			Zonas de Cálculo		
		PK. inicial	PK. Final	Longitud (m)	PK. inicial	PK. Final	Longitud (m)
Ramal Salida Algeciras-Chiclana	25	4+000,000	4+699,409	699,409	4+000,000	4+460,437	460,437

Nº	X	Y	Z
BR-100	216.887,526	4.040.069,708	2,098
BR-101	218.295,877	4.037.680,853	3,454
BR-102	218.228,493	4.038.066,957	11,666
BR-103	218.006,187	4.038.234,184	3,475
BR-104	217.882,514	4.038.421,939	3,177
BR-105	217.801,105	4.038.542,670	3,215
BR-106	217.636,655	4.038.767,559	2,947
BR-107	217.361,844	4.039.317,532	2,946
BR-108	217.219,511	4.039.531,044	2,935
BR-109	217.079,635	4.039.735,680	2,827
BR-110	216.994,479	4.039.867,826	2,974
BR-111	216.753,007	4.040.250,699	2,453
BR-112	216.655,745	4.040.453,497	2,385
BR-113	217.429,905	4.040.757,221	2,658
BR-114	217.151,397	4.040.742,707	2,658
BR-115	216.842,322	4.040.806,521	2,915
BR-116	216.384,453	4.040.650,617	12,503
BR-117	216.035,432	4.040.728,808	2,773
BR-118	215.764,452	4.040.726,874	2,847
BR-119	215.491,215	4.040.776,537	2,627
BR-120	215.267,736	4.040.931,749	2,846

GOBIERNO DE ESPAÑA
MINISTERIO DE TRANSPORTES, MOVILIDAD Y AGENDA URBANA

SECRETARÍA DE ESTADO DE TRANSPORTES, MOVILIDAD Y AGENDA URBANA
SECRETARÍA GENERAL DE INFRAESTRUCTURAS
DIRECCIÓN GENERAL DE CARRETERAS
DEMARCACIÓN DE CARRETERAS DEL ESTADO EN ANDALUCÍA OCCIDENTAL

CONSULTOR: INGENOVA

EL INGENIERO AUTOR DEL PROYECTO: D. JORGE VAZQUEZ MIGUEZ

LA INGENIERA DIRECTORA DEL PROYECTO: DÑA. MARÍA JOSÉ MARTÍNEZ TIRADO

ESCALA: 1:1000 (0 10 20 30 40m)
ORIGINAL DIN A–1

TÍTULO DEL PROYECTO:
PROYECTO DE CONSTRUCCIÓN
MEJORA DE LA SEGURIDAD VIAL
ACONDICIONAMIENTO DEL ENLACE TRES CAMINOS
CARRETERAS A-4, A-48 Y CA-33 (CÁDIZ)

CLAVE: 29-CA-4140

Nº PLANO: 2.1.17

DESIGNACIÓN:
ANEJO 23: EXPROPIACIONES E INDEMNIZACIONES
PTA TRAZADO
RAMAL SALIDA ALGECIRAS - CHICLANA. EJE 25

FECHA: MARZO 2021

HOJA 1 DE 2

A ALGECIRAS

LINEA DE SOLAPE CON HOJA 7 DE 10

LINEA DE SOLAPE CON HOJA 8 DE 10

RAMAL SALIDA ALGECIRAS - CHICLANA
EJE 25

ENLADE DE CHICLANA - RAMAL 1
EJE 9

VIA COLECTORA
DISTRIBUIDORA M.D.
EJE 30

RAMAL SALIDA A-48 - CHICLANA
EJE 24

CHICLANA DE
LA FRONTERA

A CHICLANA DE LA FRONTERA

BR-101

Nº	X	Y	Z
BR-100	216.887,526	4.040.069,708	2,098
BR-101	218.295,877	4.037.680,853	3,454
BR-102	218.228,493	4.038.066,957	11,666
BR-103	218.006,187	4.038.234,184	3,475
BR-104	217.882,514	4.038.421,939	3,177
BR-105	217.801,105	4.038.542,670	3,215
BR-106	217.636,655	4.038.767,559	2,947
BR-107	217.361,844	4.039.317,532	2,946
BR-108	217.219,511	4.039.531,044	2,935
BR-109	217.079,635	4.039.735,680	2,827
BR-110	216.994,479	4.039.867,826	2,974
BR-111	216.753,007	4.040.250,699	2,453
BR-112	216.655,745	4.040.453,497	2,385
BR-113	217.429,905	4.040.757,221	2,658
BR-114	217.151,397	4.040.742,707	2,658
BR-115	216.842,322	4.040.806,521	2,915
BR-116	216.384,453	4.040.650,617	12,503
BR-117	216.035,432	4.040.728,808	2,773
BR-118	215.764,452	4.040.726,874	2,847
BR-119	215.491,215	4.040.776,537	2,627
BR-120	215.267,736	4.040.931,749	2,846

1 2 3 9 10 4 5 6 7 8

ACONDICIONAMIENTO DEL ENLACE DE TRES CAMINOS. CARRETERAS A-4, A-48 Y CA-33							
DEFINICIÓN DE LOS EJES - ENLACE CHICLANA NORTE							
Denominación vía o ramal	Eje	Definición del eje			Zonas de Cálculo		
		PK. inicial	PK. Final	Longitud (m)	PK. inicial	PK. Final	Longitud (m)
Ramal Salida Algeciras-Chiclana	25	4+000,000	4+699,409	699,409	4+000,000	4+460,437	460,437

GOBIERNO DE ESPAÑA

MINISTERIO DE TRANSPORTES, MOVILIDAD Y AGENDA URBANA

SECRETARÍA DE ESTADO DE TRANSPORTES, MOVILIDAD Y AGENDA URBANA
SECRETARÍA GENERAL DE INFRAESTRUCTURAS
DIRECCIÓN GENERAL DE CARRETERAS
DEMARCACIÓN DE CARRETERAS DEL ESTADO EN ANDALUCÍA OCCIDENTAL

CONSULTOR: VS INGENOVA

EL INGENIERO AUTOR DEL PROYECTO: D. JORGE VÁZQUEZ MÍGUEZ

LA INGENIERA DIRECTORA DEL PROYECTO: DÑA. MARÍA JOSÉ MARTÍNEZ TIRADO

ESCALA: 1:1000 (0 10 20 30 40m) ORIGINAL DIN A-1

TÍTULO DEL PROYECTO: **PROYECTO DE CONSTRUCCIÓN** MEJORA DE LA SEGURIDAD VIAL ACONDICIONAMIENTO DEL ENLACE TRES CAMINOS CARRETERAS A-4, A-48 Y CA-33 (CÁDIZ)

CLAVE: 29-CA-4140


Nº PLANO: 2.1.17

DESIGNACIÓN: **ANEJO 23: EXPROPIACIONES E INDEMNIZACIONES PTA TRAZADO** RAMAL SALIDA ALGECIRAS - CHICLANA. EJE 25

FECHA: MARZO 2021

HOJA 2 DE 2

Nº	X	Y	Z
BR-100	216.887,526	4.040.069,708	2,098
BR-101	218.295,877	4.037.680,853	3,454
BR-102	218.228,493	4.038.066,957	11,666
BR-103	218.006,187	4.038.234,184	3,475
BR-104	217.882,514	4.038.421,939	3,177
BR-105	217.801,105	4.038.542,670	3,215
BR-106	217.636,655	4.038.767,559	2,947
BR-107	217.361,844	4.039.317,532	2,946
BR-108	217.219,511	4.039.531,044	2,935
BR-109	217.079,635	4.039.735,680	2,827
BR-110	216.994,479	4.039.867,826	2,974
BR-111	216.753,007	4.040.250,699	2,453
BR-112	216.655,745	4.040.453,497	2,385
BR-113	217.429,905	4.040.757,221	2,658
BR-114	217.151,397	4.040.742,707	2,658
BR-115	216.842,322	4.040.806,521	2,915
BR-116	216.384,453	4.040.650,617	12,503
BR-117	216.035,432	4.040.728,808	2,773
BR-118	215.764,452	4.040.726,874	2,847
BR-119	215.491,215	4.040.776,537	2,627
BR-120	215.267,736	4.040.931,749	2,846

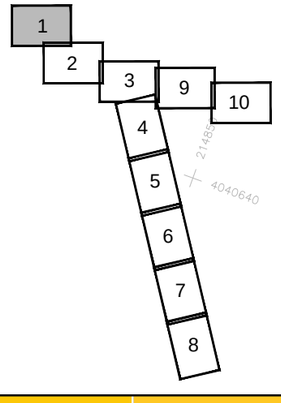

ACONDICIONAMIENTO DEL ENLACE DE TRES CAMINOS. CARRETERAS A-4, A-48 Y CA-33							
DEFINICIÓN DE LOS EJES - ACCESOS AL POLÍGONO DE TRES CAMINOS							
Denominación vía o ramal	Eje	Definición del eje			Zonas de Cálculo		
		PK. inicial	PK. Final	Longitud (m)	PK. inicial	PK. Final	Longitud (m)
Ramal Polígono-San Fernando	27	0+000,000	0+510,913	510,913	0+000,000	0+415,110	415,110

CAÑO DE SANCTI PETRI

NUEVO PUENTE ZUAZO

A SAN FERNANDO CÁDIZ

REPOSICION VIA DE SERVICIO CA-33 M.D. EJE 34

SEVILLA - CADIZ EJE 1

CA-33

RECTA 0+510.91

BR-120

PASO MEDIANA CA-33 (EXISTENTE)

RECTA 0+413.. R=2500

RAMAL POLIGONO - SAN FERNANDO EJE 27

ENTRADA AL POLIGONO DE TRES CAMINOS EJE 12

LINEA DE SOLAPE CON HOJA 1 DE 10

LINEA DE SOLAPE CON HOJA 2 DE 10

GOBIERNO DE ESPAÑA / MINISTERIO DE TRANSPORTES, MOVILIDAD Y AGENDA URBANA	SECRETARÍA DE ESTADO DE TRANSPORTES, MOVILIDAD Y AGENDA URBANA SECRETARÍA GENERAL DE INFRAESTRUCTURAS DIRECCIÓN GENERAL DE CARRETERAS DEMARCACIÓN DE CARRETERAS DEL ESTADO EN ANDALUCÍA OCCIDENTAL	CONSULTOR: INGENOVA	EL INGENIERO AUTOR DEL PROYECTO: D. JORGE VAZQUEZ MIGUEZ	LA INGENIERA DIRECTORA DEL PROYECTO: DÑA. MARÍA JOSÉ MARTÍNEZ TIRADO	ESCALA: 1:1000 (0 10 20 30 40m) ORIGINAL DIN A-1	TÍTULO DEL PROYECTO: **PROYECTO DE CONSTRUCCIÓN** MEJORA DE LA SEGURIDAD VIAL ACONDICIONAMIENTO DEL ENLACE TRES CAMINOS CARRETERAS A-4, A-48 Y CA-33 (CÁDIZ)	CLAVE: 29-CA-4140	Nº PLANO: 2.1.18	DESIGNACIÓN: **ANEJO 23: EXPROPIACIONES E INDEMNIZACIONES PTA TRAZADO** RAMAL POLÍGONO - SAN FERNANDO. EJE 27	FECHA: MARZO 2021 HOJA 1 DE 2

EJE 12

LINEA DE SOLAPE CON HOJA 1 DE 10

LINEA DE SOLAPE CON HOJA 2 DE 10

RAMAL POLIGONO - SAN FERNANDO
EJE 27

REPOSICION CALLE POLIGONO TRES CAMINOS
EJE 35

SALIDA DEL POLIGONO DE TRES CAMINOS
EJE 18

CADIZ - SEVILLA
EJE 20

REPOSICION VIA DE SERVICIO CA-33 M.D.
EJE 34

REPOSICION ACCESO A CA-33 PK 5+080
EJE 36

ESTRUCTURA EXISTENTE

POLÍGONO DE TRES CAMINOS

ACCESO AL POLIGONO DESDE CHICLANA
EJE 2

SEVILLA - CADIZ
EJE 1

CHICLANA - CADIZ
EJE 4


GLORIETA DEL POLIGONO TRES CAMINOS
EJE 13

CA-33

POLIGONO DE TRES CAMINOS - CHICLANA
EJE 15

POLIGONO DE TRES CAMINOS - SEVILLA
EJE 16

Nº	X	Y	Z
BR-100	216.887,526	4.040.069,708	2,098
BR-101	218.295,877	4.037.680,853	3,454
BR-102	218.228,493	4.038.066,957	11,666
BR-103	218.006,187	4.038.234,184	3,475
BR-104	217.882,514	4.038.421,939	3,177
BR-105	217.801,105	4.038.542,670	3,215
BR-106	217.636,655	4.038.767,559	2,947
BR-107	217.361,844	4.039.317,532	2,946
BR-108	217.219,511	4.039.531,044	2,935
BR-109	217.079,635	4.039.735,680	2,827
BR-110	216.994,479	4.039.867,826	2,974
BR-111	216.753,007	4.040.250,699	2,453
BR-112	216.655,745	4.040.453,497	2,385
BR-113	217.429,905	4.040.757,221	2,658
BR-114	217.151,397	4.040.742,707	2,658
BR-115	216.842,322	4.040.806,521	2,915
BR-116	216.384,453	4.040.650,617	12,503
BR-117	216.035,432	4.040.728,808	2,773
BR-118	215.764,452	4.040.726,874	2,847
BR-119	215.491,215	4.040.776,537	2,627
BR-120	215.267,736	4.040.931,749	2,846

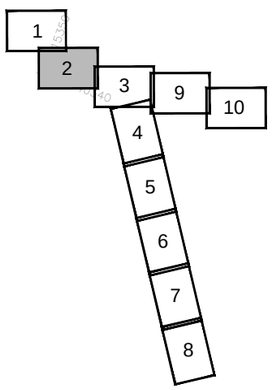

ACONDICIONAMIENTO DEL ENLACE DE TRES CAMINOS. CARRETERAS A-4, A-48 Y CA-33							
DEFINICIÓN DE LOS EJES - ACCESOS AL POLÍGONO DE TRES CAMINOS							
Denominación vía o ramal	Eje	Definición del eje			Zonas de Cálculo		
		PK. inicial	PK. Final	Longitud (m)	PK. inicial	PK. Final	Longitud (m)
Ramal Polígono-San Fernando	27	0+000,000	0+510,913	510,913	0+000,000	0+415,110	415,110

GOBIERNO DE ESPAÑA
MINISTERIO DE TRANSPORTES, MOVILIDAD Y AGENDA URBANA

SECRETARÍA DE ESTADO DE TRANSPORTES, MOVILIDAD Y AGENDA URBANA
SECRETARÍA GENERAL DE INFRAESTRUCTURAS
DIRECCIÓN GENERAL DE CARRETERAS
DEMARCACIÓN DE CARRETERAS DEL ESTADO EN ANDALUCÍA OCCIDENTAL

CONSULTOR: VS INGENOVA

EL INGENIERO AUTOR DEL PROYECTO: D. JORGE VÁZQUEZ MÍGUEZ

LA INGENIERA DIRECTORA DEL PROYECTO: DÑA. MARÍA JOSÉ MARTÍNEZ TIRADO

ESCALA: 1:1000 (0 10 20 30 40m) ORIGINAL DIN A—1

TÍTULO DEL PROYECTO:
PROYECTO DE CONSTRUCCIÓN
MEJORA DE LA SEGURIDAD VIAL
ACONDICIONAMIENTO DEL ENLACE TRES CAMINOS
CARRETERAS A-4, A-48 Y CA-33 (CÁDIZ)

CLAVE: 29-CA-4140

Nº PLANO: 2.1.18

DESIGNACIÓN: **ANEJO 23: EXPROPIACIONES E INDEMNIZACIONES PTA TRAZADO**
RAMAL POLÍGONO - SAN FERNANDO. EJE 27

FECHA: MARZO 2021

HOJA 2 DE 2

ENLACE CAMBIO DE SENTIDO

ESTRUCTURA EXISTENTE

CHICLANA - CADIZ
EJE 4

SEVILLA - CHICLANA IV
EJE 19

REPOSICION DE CAMINO 2 A-48 M.I.
EJE 47

VIA COLECTORA DISTRIBUIDORA M.I.
EJE 29

VIA COLECTORA DISTRIBUIDORA M.D.
EJE 30

CAMBIO DE SENTIDO
CHICLANA - TRES CAMINOS
EJE 23

LINEA DE SOLAPE CON HOJA 5 DE 10
LINEA DE SOLAPE CON HOJA 6 DE 10
LINEA DE SOLAPE CON HOJA 6 DE 10
LINEA DE SOLAPE CON HOJA 7 DE 10

BR-106

E-5
A-48

Nº	X	Y	Z
BR-100	216.887,526	4.040.069,708	2,098
BR-101	218.295,877	4.037.680,853	3,454
BR-102	218.228,493	4.038.066,957	11,666
BR-103	218.006,187	4.038.234,184	3,475
BR-104	217.882,514	4.038.421,939	3,177
BR-105	217.801,105	4.038.542,670	3,215
BR-106	217.636,655	4.038.767,559	2,947
BR-107	217.361,844	4.039.317,532	2,946
BR-108	217.219,511	4.039.531,044	2,935
BR-109	217.079,635	4.039.735,680	2,827
BR-110	216.994,479	4.039.867,826	2,974
BR-111	216.753,007	4.040.250,699	2,453
BR-112	216.655,745	4.040.453,497	2,385
BR-113	217.429,905	4.040.757,221	2,658
BR-114	217.151,397	4.040.742,707	2,658
BR-115	216.842,322	4.040.806,521	2,915
BR-116	216.384,453	4.040.650,617	12,503
BR-117	216.035,432	4.040.728,808	2,773
BR-118	215.764,452	4.040.726,874	2,847
BR-119	215.491,215	4.040.776,537	2,627
BR-120	215.267,736	4.040.931,749	2,846

ACONDICIONAMIENTO DEL ENLACE DE TRES CAMINOS. CARRETERAS A-4, A-48 Y CA-33							
DEFINICIÓN DE LOS EJES - ENLACE CAMBIO DE SENTIDO							
Denominación vía o ramal	Eje	Definición del eje			Zonas de Cálculo		
		PK. inicial	PK. Final	Longitud (m)	PK. inicial	PK. Final	Longitud (m)
Vía colectora-distribuidora MI	29	0+000,000	1+092,918	1.092,918	0+154,360	0+927,460	773,100

GOBIERNO DE ESPAÑA
MINISTERIO DE TRANSPORTES, MOVILIDAD Y AGENDA URBANA

SECRETARÍA DE ESTADO DE TRANSPORTES, MOVILIDAD Y AGENDA URBANA
SECRETARÍA GENERAL DE INFRAESTRUCTURAS
DIRECCIÓN GENERAL DE CARRETERAS
DEMARCACIÓN DE CARRETERAS DEL ESTADO EN ANDALUCÍA OCCIDENTAL

CONSULTOR: VS INGENOVA

EL INGENIERO AUTOR DEL PROYECTO: D. JORGE VÁZQUEZ MÍGUEZ

LA INGENIERA DIRECTORA DEL PROYECTO: DÑA. MARÍA JOSÉ MARTÍNEZ TIRADO

ESCALA: 1:1000 (0 10 20 30 40m)
ORIGINAL DIN A-1

TÍTULO DEL PROYECTO:
PROYECTO DE CONSTRUCCIÓN
MEJORA DE LA SEGURIDAD VIAL
ACONDICIONAMIENTO DEL ENLACE TRES CAMINOS
CARRETERAS A-4, A-48 Y CA-33 (CÁDIZ)

CLAVE: 29-CA-4140

Nº PLANO: 2.1.19

DESIGNACIÓN: **ANEJO 23: EXPROPIACIONES E INDEMNIZACIONES**
PTA TRAZADO
VÍA COLECTORA - DISTRIBUIDORA MI. EJE 29

FECHA: MARZO 2021

ENLACE CHICLANA NORTE

VIA COLECTORA DISTRIBUIDORA M.I.
EJE 29

ENLADE DE CHICLANA - RAMAL 1
EJE 9

ESTRUCTURA E3

RAMAL SALIDA ALGECIRAS - CHICLANA
EJE 25

REPOSICION DE CAMINO 2 A-48 M.I.
EJE 47

RECTA A=190

A=190 R=500

R=500 A=190

A=190 R=500

R=300 A=135

R=300 A=135

R=300

BR-100

BR-101

BR-102

BR-103

BR-104

E-5

A-48


SEVILLA - CHICLANA IV
EJE 19

CHICLANA - CADIZ
EJE 4

VIA COLECTORA DISTRIBUIDORA M.D.
EJE 30

RAMAL SALIDA A-48 - CHICLANA
EJE 24

LINEA DE SOLAPE CON HOJA 6 DE 10
LINEA DE SOLAPE CON HOJA 7 DE 10
LINEA DE SOLAPE CON HOJA 7 DE 10
LINEA DE SOLAPE CON HOJA 8 DE 10

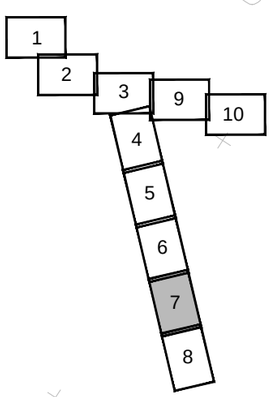

ACONDICIONAMIENTO DEL ENLACE DE TRES CAMINOS. CARRETERAS A-4, A-48 Y CA-33							
DEFINICIÓN DE LOS EJES - ENLACE CAMBIO DE SENTIDO							
Denominación vía o ramal	Eje	Definición del eje			Zonas de Cálculo		
		PK. inicial	PK. Final	Longitud (m)	PK. inicial	PK. Final	Longitud (m)
Vía colectora-distribuidora MI	29	0+000,000	1+092,918	1.092,918	0+154,360	0+927,460	773,100

Nº	X	Y	Z
BR-100	216.887,526	4.040.069,708	2,098
BR-101	218.295,877	4.037.680,853	3,454
BR-102	218.228,493	4.038.066,957	11,666
BR-103	218.006,187	4.038.234,184	3,475
BR-104	217.882,514	4.038.421,939	3,177
BR-105	217.801,105	4.038.542,670	3,215
BR-106	217.636,655	4.038.767,559	2,947
BR-107	217.361,844	4.039.317,532	2,946
BR-108	217.219,511	4.039.531,044	2,935
BR-109	217.079,635	4.039.735,680	2,827
BR-110	216.994,479	4.039.867,826	2,974
BR-111	216.753,007	4.040.250,699	2,453
BR-112	216.655,745	4.040.453,497	2,385
BR-113	217.429,905	4.040.757,221	2,658
BR-114	217.151,397	4.040.742,707	2,658
BR-115	216.842,322	4.040.806,521	2,915
BR-116	216.384,453	4.040.650,617	12,503
BR-117	216.035,432	4.040.728,808	2,773
BR-118	215.764,452	4.040.726,874	2,847
BR-119	215.491,215	4.040.776,537	2,627
BR-120	215.267,736	4.040.931,749	2,846

GOBIERNO DE ESPAÑA
MINISTERIO DE TRANSPORTES, MOVILIDAD Y AGENDA URBANA

SECRETARÍA DE ESTADO DE TRANSPORTES, MOVILIDAD Y AGENDA URBANA
SECRETARÍA GENERAL DE INFRAESTRUCTURAS
DIRECCIÓN GENERAL DE CARRETERAS
DEMARCACIÓN DE CARRETERAS DEL ESTADO EN ANDALUCÍA OCCIDENTAL

CONSULTOR: VS INGENOVA

EL INGENIERO AUTOR DEL PROYECTO: D. JORGE VAZQUEZ MIGUEZ

LA INGENIERA DIRECTORA DEL PROYECTO: DÑA. MARÍA JOSÉ MARTÍNEZ TIRADO

ESCALA: 1:1000 (0 10 20 30 40m) ORIGINAL DIN A—1

TÍTULO DEL PROYECTO:
PROYECTO DE CONSTRUCCIÓN
MEJORA DE LA SEGURIDAD VIAL
ACONDICIONAMIENTO DEL ENLACE TRES CAMINOS
CARRETERAS A-4, A-48 Y CA-33 (CÁDIZ)

CLAVE: 29-CA-4140

Nº PLANO: 2.1.19

DESIGNACIÓN:
ANEJO 23: EXPROPIACIONES E INDEMNIZACIONES
PTA TRAZADO
VÍA COLECTORA - DISTRIBUIDORA MI. EJE 29

FECHA: MARZO 2021

ENLACE CAMBIO DE SENTIDO

ESTRUCTURA EXISTENTE

CHICLANA - CADIZ
EJE 4

SEVILLA - CHICLANA IV
EJE 19

REPOSICION DE CAMINO 2 A-48 M.I.
EJE 47

VIA COLECTORA DISTRIBUIDORA M.I.
EJE 29

VIA COLECTORA DISTRIBUIDORA M.D.
EJE 30

CAMBIO DE SENTIDO
CHICLANA - TRES CAMINOS
EJE 23

LINEA DE SOLAPE CON HOJA 5 DE 10
LINEA DE SOLAPE CON HOJA 6 DE 10

LINEA DE SOLAPE CON HOJA 6 DE 10
LINEA DE SOLAPE CON HOJA 7 DE 10

E-5
A-48

BR-106

1
2
3
9
10
4
5
6
7
8

ACONDICIONAMIENTO DEL ENLACE DE TRES CAMINOS. CARRETERAS A-4, A-48 Y CA-33							
DEFINICIÓN DE LOS EJES - ENLACE CAMBIO DE SENTIDO							
Denominación vía o ramal	Eje	Definición del eje			Zonas de Cálculo		
		PK. inicial	PK. Final	Longitud (m)	PK. inicial	PK. Final	Longitud (m)
Vía de colectora-distribuidora MD	30	0+000,000	1+411,975	1.411,975	0+172,570	1+175,114	1.002,544

Nº	X	Y	Z
BR-100	216.887,526	4.040.069,708	2,098
BR-101	218.295,877	4.037.680,853	3,454
BR-102	218.228,493	4.038.066,957	11,666
BR-103	218.006,187	4.038.234,184	3,475
BR-104	217.882,514	4.038.421,939	3,177
BR-105	217.801,105	4.038.542,670	3,215
BR-106	217.636,655	4.038.767,559	2,947
BR-107	217.361,844	4.039.317,532	2,946
BR-108	217.219,511	4.039.531,044	2,935
BR-109	217.079,635	4.039.735,680	2,827
BR-110	216.994,479	4.039.867,826	2,974
BR-111	216.753,007	4.040.250,699	2,453
BR-112	216.655,745	4.040.453,497	2,385
BR-113	217.429,905	4.040.757,221	2,658
BR-114	217.151,397	4.040.742,707	2,658
BR-115	216.842,322	4.040.806,521	2,915
BR-116	216.384,453	4.040.650,617	12,503
BR-117	216.035,432	4.040.728,808	2,773
BR-118	215.764,452	4.040.726,874	2,847
BR-119	215.491,215	4.040.776,537	2,627
BR-120	215.267,736	4.040.931,749	2,846

GOBIERNO DE ESPAÑA
MINISTERIO DE TRANSPORTES, MOVILIDAD Y AGENDA URBANA

SECRETARÍA DE ESTADO DE TRANSPORTES, MOVILIDAD Y AGENDA URBANA
SECRETARÍA GENERAL DE INFRAESTRUCTURAS
DIRECCIÓN GENERAL DE CARRETERAS
DEMARCACIÓN DE CARRETERAS DEL ESTADO EN ANDALUCÍA OCCIDENTAL

CONSULTOR: INGENOVA

EL INGENIERO AUTOR DEL PROYECTO: D. JORGE VAZQUEZ MIGUEZ

LA INGENIERA DIRECTORA DEL PROYECTO: DRA. MARÍA JOSÉ MARTÍNEZ TIRADO

ESCALA: 1:1000 (0 10 20 30 40m) ORIGINAL DIN A-1

TÍTULO DEL PROYECTO: **PROYECTO DE CONSTRUCCIÓN** MEJORA DE LA SEGURIDAD VIAL ACONDICIONAMIENTO DEL ENLACE TRES CAMINOS CARRETERAS A-4, A-48 Y CA-33 (CÁDIZ)

CLAVE: 29-CA-4140

Nº PLANO: 2.1.20

DESIGNACIÓN: **ANEJO 23: EXPROPIACIONES E INDEMNIZACIONES PTA TRAZADO** VÍA COLECTORA - DISTRIBUIDORA MD. EJE 30

FECHA: MARZO 2021

HOJA 1 DE 3

ENLACE CHICLANA NORTE

VIA COLECTORA DISTRIBUIDORA M.I.
EJE 29

ENLADE DE CHICLANA - RAMAL 1
EJE 9

ESTRUCTURA E3

RAMAL SALIDA ALGECIRAS - CHICLANA
EJE 25

REPOSICION DE CAMINO 2 A-48 M.I.
EJE 47

LINEA DE SOLAPE CON HOJA 6 DE 10
LINEA DE SOLAPE CON HOJA 7 DE 10
LINEA DE SOLAPE CON HOJA 7 DE 10
LINEA DE SOLAPE CON HOJA 8 DE 10

0+700
0+800
0+900
1+000
1+100
1+175.11
1+200
1+300

1+004.76 RECTA R=3500
1+154.00 R=3500 R=3500
1+336.00 R=5907 R=3500

BR-100
BR-101
BR-102
BR-103
BR-104
BR-105

E-5
A-48

SEVILLA - CHICLANA IV
EJE 19

RAMAL SALIDA A-48 - CHICLANA
EJE 24

CHICLANA - CADIZ
EJE 4

VIA COLECTORA DISTRIBUIDORA M.D.
EJE 30

RECTA 0+677.09
RECTA R=10000 0+785.65

1 2 3 4 5 6 7 8 9 10

Nº	X	Y	Z
BR-100	216.887,526	4.040.069,708	2,098
BR-101	218.295,877	4.037.680,853	3,454
BR-102	218.228,493	4.038.066,957	11,666
BR-103	218.006,187	4.038.234,184	3,475
BR-104	217.882,514	4.038.421,939	3,177
BR-105	217.801,105	4.038.542,670	3,215
BR-106	217.636,655	4.038.767,559	2,947
BR-107	217.361,844	4.039.317,532	2,946
BR-108	217.219,511	4.039.531,044	2,935
BR-109	217.079,635	4.039.735,680	2,827
BR-110	216.994,479	4.039.867,826	2,974
BR-111	216.753,007	4.040.250,699	2,453
BR-112	216.655,745	4.040.453,497	2,385
BR-113	217.429,905	4.040.757,221	2,658
BR-114	217.151,397	4.040.742,707	2,658
BR-115	216.842,322	4.040.806,521	2,915
BR-116	216.384,453	4.040.650,617	12,503
BR-117	216.035,432	4.040.728,808	2,773
BR-118	215.764,452	4.040.726,874	2,847
BR-119	215.491,215	4.040.776,537	2,627
BR-120	215.267,736	4.040.931,749	2,846

ACONDICIONAMIENTO DEL ENLACE DE TRES CAMINOS. CARRETERAS A-4, A-48 Y CA-33
DEFINICIÓN DE LOS EJES - ENLACE CAMBIO DE SENTIDO

Denominación vía o ramal	Eje	Definición del eje			Zonas de Cálculo		
		PK. inicial	PK. Final	Longitud (m)	PK. inicial	PK. Final	Longitud (m)
Vía de colectora-distribuidora M D	30	0+000,000	1+411,975	1.411,975	0+172,570	1+175,114	1.002,544

GOBIERNO DE ESPAÑA
MINISTERIO DE TRANSPORTES, MOVILIDAD Y AGENDA URBANA

SECRETARÍA DE ESTADO DE TRANSPORTES, MOVILIDAD Y AGENDA URBANA
SECRETARÍA GENERAL DE INFRAESTRUCTURAS
DIRECCIÓN GENERAL DE CARRETERAS
DEMARCACIÓN DE CARRETERAS DEL ESTADO EN ANDALUCÍA OCCIDENTAL

CONSULTOR: VS INGENOVA

EL INGENIERO AUTOR DEL PROYECTO: D. JORGE VÁZQUEZ MÍGUEZ

LA INGENIERA DIRECTORA DEL PROYECTO: DRA. MARÍA JOSÉ MARTÍNEZ TIRADO

ESCALA: 1:1000 (0 10 20 30 40m)
ORIGINAL DIN A-1


TÍTULO DEL PROYECTO:
PROYECTO DE CONSTRUCCIÓN
MEJORA DE LA SEGURIDAD VIAL
ACONDICIONAMIENTO DEL ENLACE TRES CAMINOS
CARRETERAS A-4, A-48 Y CA-33 (CÁDIZ)

CLAVE: 29-CA-4140

Nº PLANO: 2.1.20

DESIGNACIÓN: **ANEJO 23: EXPROPIACIONES E INDEMNIZACIONES**
PTA TRAZADO
VÍA COLECTORA - DISTRIBUIDORA MD. EJE 30

FECHA: MARZO 2021

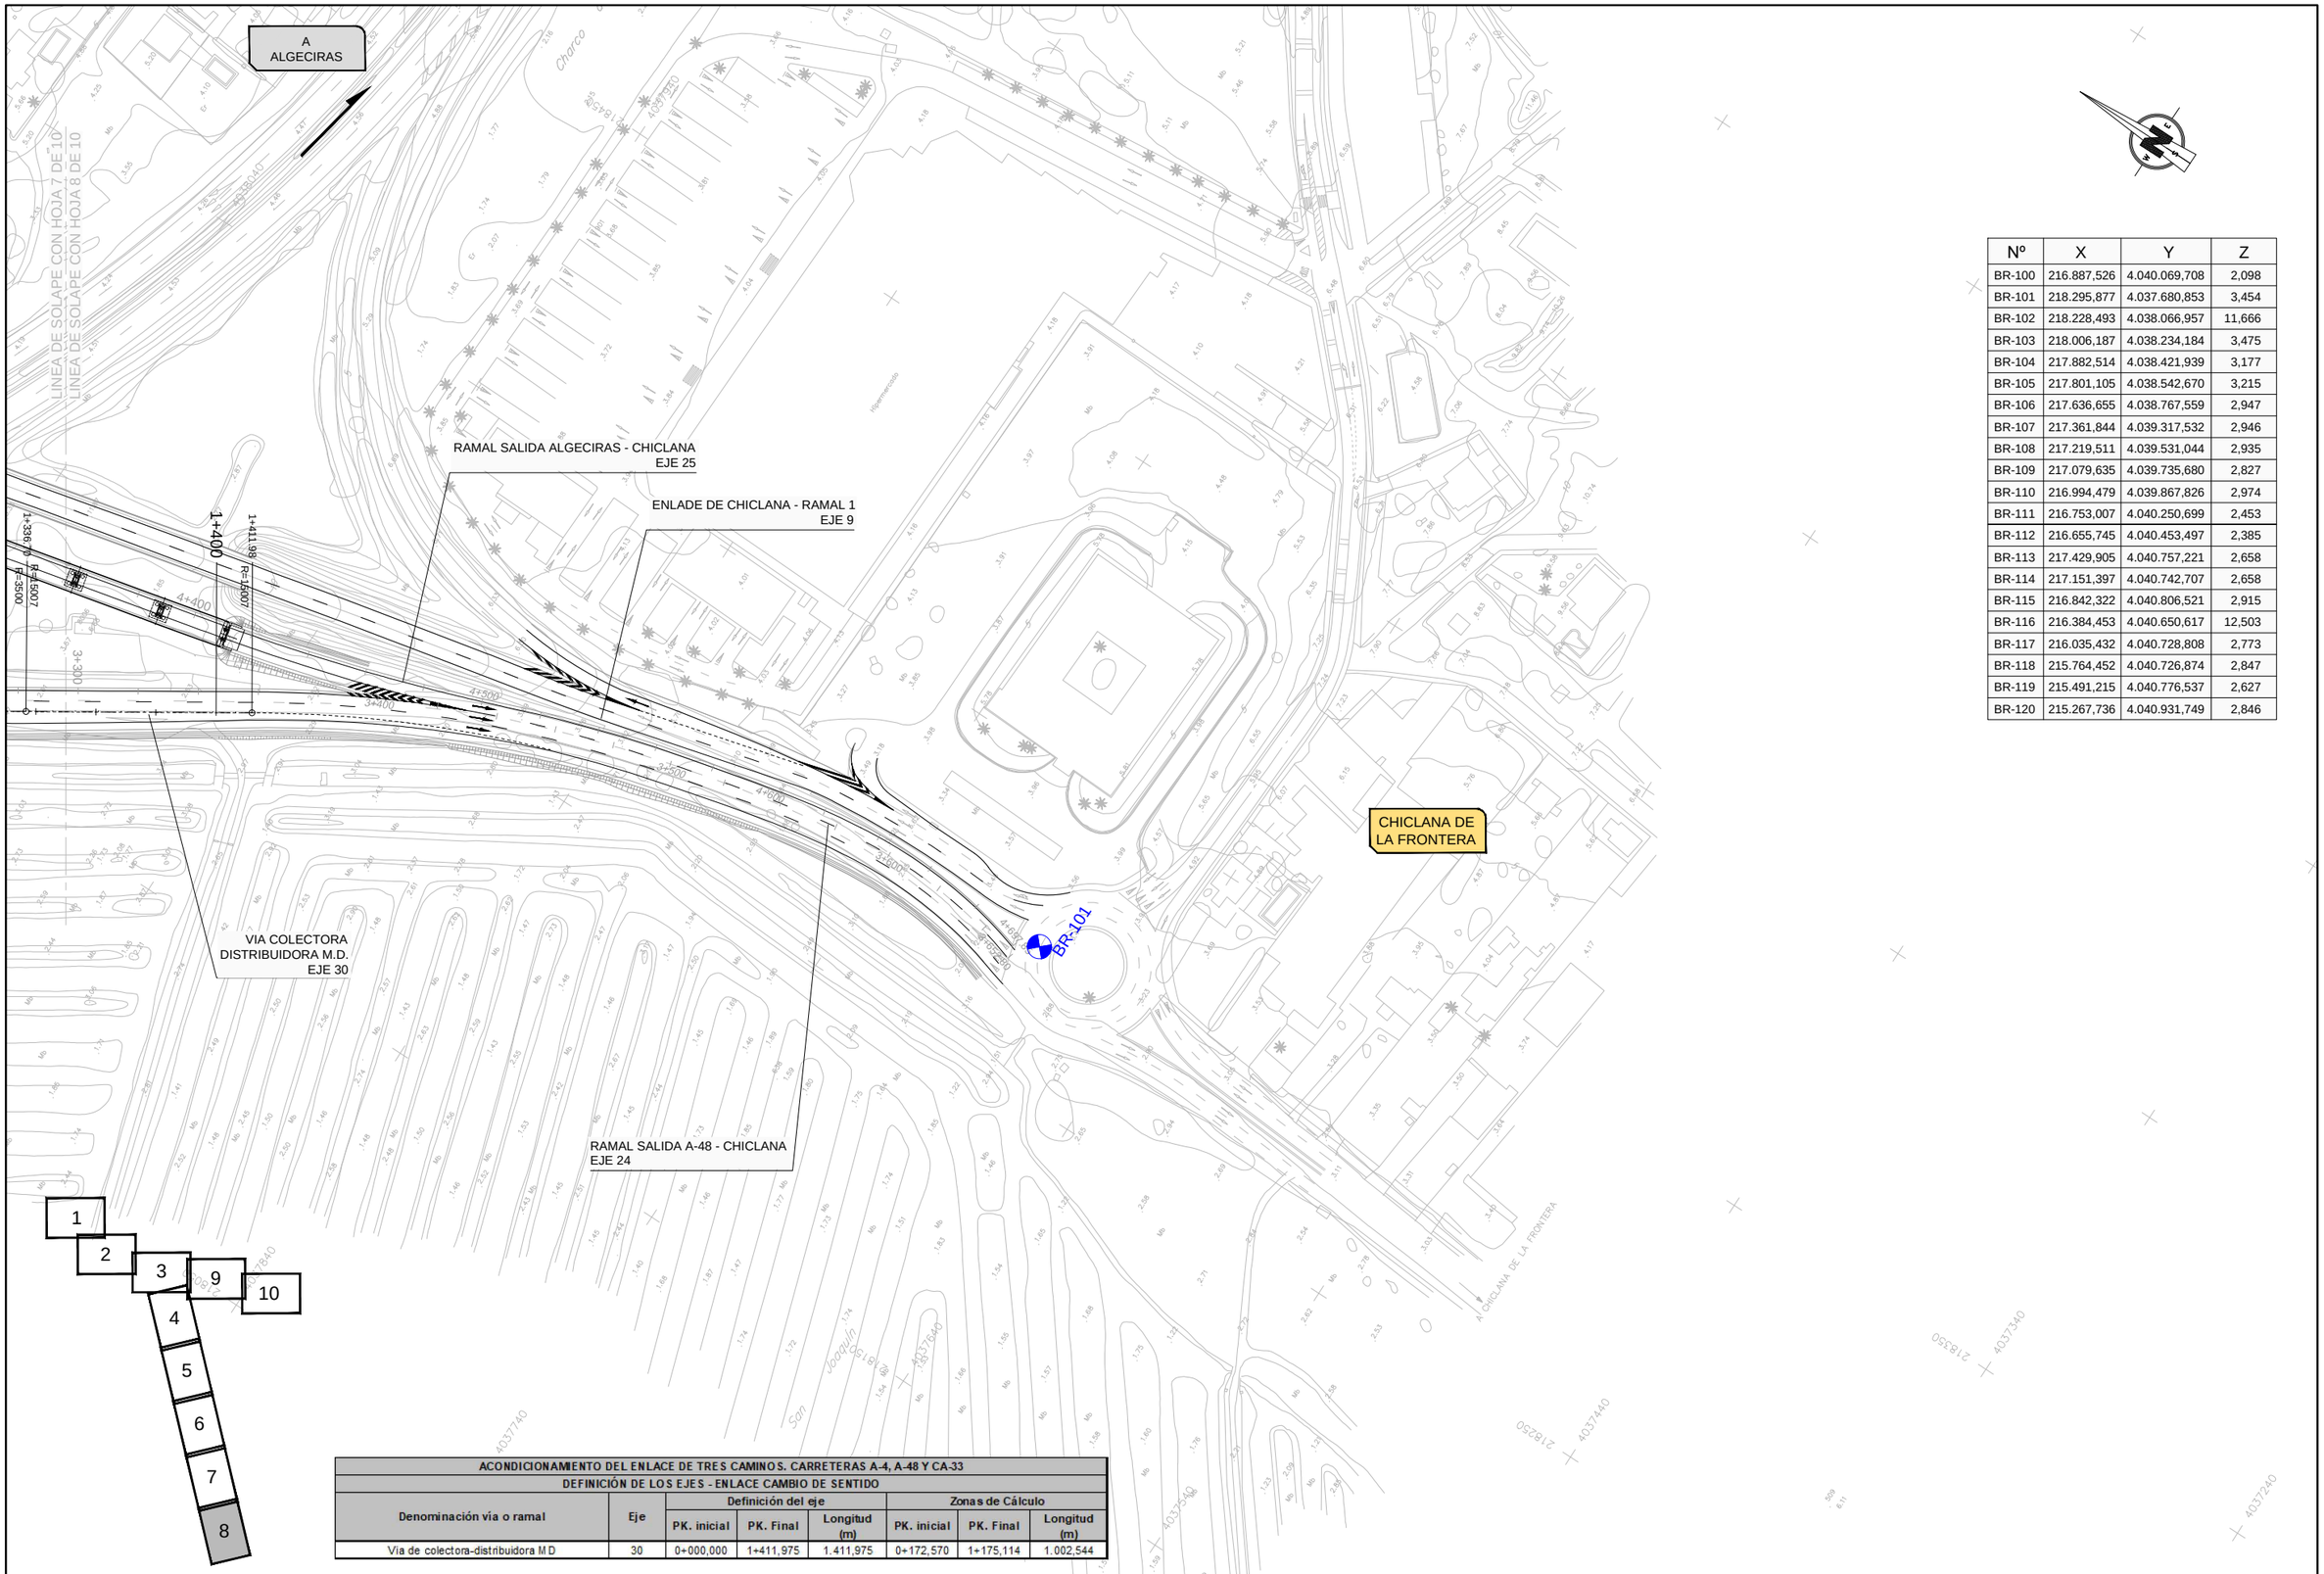

Nº	X	Y	Z
BR-100	216.887,526	4.040.069,708	2,098
BR-101	218.295,877	4.037.680,853	3,454
BR-102	218.228,493	4.038.066,957	11,666
BR-103	218.006,187	4.038.234,184	3,475
BR-104	217.882,514	4.038.421,939	3,177
BR-105	217.801,105	4.038.542,670	3,215
BR-106	217.636,655	4.038.767,559	2,947
BR-107	217.361,844	4.039.317,532	2,946
BR-108	217.219,511	4.039.531,044	2,935
BR-109	217.079,635	4.039.735,680	2,827
BR-110	216.994,479	4.039.867,826	2,974
BR-111	216.753,007	4.040.250,699	2,453
BR-112	216.655,745	4.040.453,497	2,385
BR-113	217.429,905	4.040.757,221	2,658
BR-114	217.151,397	4.040.742,707	2,658
BR-115	216.842,322	4.040.806,521	2,915
BR-116	216.384,453	4.040.650,617	12,503
BR-117	216.035,432	4.040.728,808	2,773
BR-118	215.764,452	4.040.726,874	2,847
BR-119	215.491,215	4.040.776,537	2,627
BR-120	215.267,736	4.040.931,749	2,846

ACONDICIONAMIENTO DEL ENLACE DE TRES CAMINOS. CARRETERAS A-4, A-48 Y CA-33							
DEFINICIÓN DE LOS EJES - ENLACE CAMBIO DE SENTIDO							
Denominación vía o ramal	Eje	Definición del eje			Zonas de Cálculo		
		PK. inicial	PK. Final	Longitud (m)	PK. inicial	PK. Final	Longitud (m)
Vía de colectora-distribuidora M D	30	0+000,000	1+411,975	1.411,975	0+172,570	1+175,114	1.002,544

GOBIERNO DE ESPAÑA MINISTERIO DE TRANSPORTES, MOVILIDAD Y AGENDA URBANA	SECRETARÍA DE ESTADO DE TRANSPORTES, MOVILIDAD Y AGENDA URBANA SECRETARÍA GENERAL DE INFRAESTRUCTURAS DIRECCIÓN GENERAL DE CARRETERAS DEMARCACIÓN DE CARRETERAS DEL ESTADO EN ANDALUCÍA OCCIDENTAL	CONSULTOR: INGENOVA	EL INGENIERO AUTOR DEL PROYECTO: D. JORGE VAZQUEZ MIGUEZ	LA INGENIERA DIRECTORA DEL PROYECTO: DÑA. MARÍA JOSÉ MARTÍNEZ TIRADO	ESCALA: 1:1000 (0 10 20 30 40m) ORIGINAL DIN A−1	TÍTULO DEL PROYECTO: **PROYECTO DE CONSTRUCCIÓN** MEJORA DE LA SEGURIDAD VIAL ACONDICIONAMIENTO DEL ENLACE TRES CAMINOS CARRETERAS A-4, A-48 Y CA-33 (CÁDIZ)	CLAVE: 29-CA-4140	Nº PLANO: 2.1.20	DESIGNACIÓN: **ANEJO 23: EXPROPIACIONES E INDEMNIZACIONES PTA TRAZADO** VÍA COLECTORA - DISTRIBUIDORA MD. EJE 30	FECHA: MARZO 2021 HOJA 3 DE 3

ENLACE TRES CAMINOS

POLÍGONO DE TRES CAMINOS

ACCESO AL POLIGONO DESDE CHICLANA EJE 2

ESTRUCTURA E2 (EJE 1)

ESTRUCTURA E2 (EJES 1-20)

RAMAL SEVILLA - ACCESO AL POLIGONO EJE 22

REPOSICION VIA DE SERVICIO A-4 M.D. EJE 33

CHICLANA - CADIZ EJE 4

MURO E-2 - EJE1 ESTRIBO 2

SEVILLA - CADIZ EJE 1

CADIZ - CHICLANA VI EJE 7

CADIZ - SEVILLA EJE 20

POLIGONO DE TRES CAMINOS - SEVILLA EJE 16

MURO E-2 - EJE1 - EJE20 ESTRIBO 2

POLIGONO DE TRES CAMINOS - CHICLANA EJE 15

PUERTA VERDE 1 EJE 50

REPOSICIÓN VÍA VERDE

ESTRUCTURA E1 (EJE 7)

SEVILLA - CHICLANA IV EJE 19

ESTRUCTURA E1 (EJE 19)

CHICLANA - SEVILLA EJE 5

ESCARIFICADO FIRME EXISTENTE

CAÑO ZURRAQUE

PUENTE EXISTENTE DUQUE DE LA VICTORIA

ESTRUCTURA E1 (EJES 7-19)

MURO E-1 - EJE7 - EJE19 ESTRIBO 2

BR-117

BR-116

BR-118

RECTA 1-656.50

RECTA 1-638.75 R=250

R=250 R=2300

LINEA DE SOLAPE CON HOJA 2 DE 10

LINEA DE SOLAPE CON HOJA 3 DE 10

LINEA DE SOLAPE CON HOJA 9 DE 10

LINEA DE SOLAPE CON

Hacienda Chica

T.M. de Puerto Real

RIO

Puente del Duque de la Victoria

1 2 3 9 10 4 5 6 7 8

ACONDICIONAMIENTO DEL ENLACE DE TRES CAMINOS. CARRETERAS A-4, A-48 Y CA-33							
DEFINICIÓN DE LOS EJES - CAMINOS Y VIAS DE SERVICIO							
Denominación vía o ramal	Eje	Definición del eje			Zonas de Cálculo		
		PK. inicial	PK. Final	Longitud (m)	PK. inicial	PK. Final	Longitud (m)
Reposicion via de servicio A-4 margen derecha	33	0+000,000	1+656,504	1.656,504	0+000,000	1+656,504	1.656,504

Nº	X	Y	Z
BR-100	216.887,526	4.040.069,708	2,098
BR-101	218.295,877	4.037.680,853	3,454
BR-102	218.228,493	4.038.066,957	11,666
BR-103	218.006,187	4.038.234,184	3,475
BR-104	217.882,514	4.038.421,939	3,177
BR-105	217.801,105	4.038.542,670	3,215
BR-106	217.636,655	4.038.767,559	2,947
BR-107	217.361,844	4.039.317,532	2,946
BR-108	217.219,511	4.039.531,044	2,935
BR-109	217.079,635	4.039.735,680	2,827
BR-110	216.994,479	4.039.867,826	2,974
BR-111	216.753,007	4.040.250,699	2,453
BR-112	216.655,745	4.040.453,497	2,385
BR-113	217.429,905	4.040.757,221	2,658
BR-114	217.151,397	4.040.742,707	2,658
BR-115	216.842,322	4.040.806,521	2,915
BR-116	216.384,453	4.040.650,617	12,503
BR-117	216.035,432	4.040.728,808	2,773
BR-118	215.764,452	4.040.726,874	2,847
BR-119	215.491,215	4.040.776,537	2,627
BR-120	215.267,736	4.040.931,749	2,846

GOBIERNO DE ESPAÑA

MINISTERIO DE TRANSPORTES, MOVILIDAD Y AGENDA URBANA

SECRETARÍA DE ESTADO DE TRANSPORTES, MOVILIDAD Y AGENDA URBANA

SECRETARÍA GENERAL DE INFRAESTRUCTURAS

DIRECCIÓN GENERAL DE CARRETERAS

DEMARCACIÓN DE CARRETERAS DEL ESTADO EN ANDALUCÍA OCCIDENTAL

CONSULTOR: VS INGENOVA

EL INGENIERO AUTOR DEL PROYECTO: D. JORGE VAZQUEZ MIGUEZ

LA INGENIERA DIRECTORA DEL PROYECTO: DÑA. MARÍA JOSÉ MARTÍNEZ TIRADO

ESCALA: 1:1000 (0 10 20 30 40m) ORIGINAL DIN A-1

TÍTULO DEL PROYECTO:
PROYECTO DE CONSTRUCCIÓN
MEJORA DE LA SEGURIDAD VIAL
ACONDICIONAMIENTO DEL ENLACE TRES CAMINOS
CARRETERAS A-4, A-48 Y CA-33 (CÁDIZ)

CLAVE: 29-CA-4140

Nº PLANO: 2.1.21

DESIGNACIÓN: **ANEJO 23: EXPROPIACIONES E INDEMNIZACIONES PTA TRAZADO**
REPOSICIÓN VÍA DE SERVICIO A-4 MARGEN DERECHA. EJE 33

FECHA: MARZO 2021

HOJA 1 DE 3

Nº	X	Y	Z
BR-100	216.887,526	4.040.069,708	2,098
BR-101	218.295,877	4.037.680,853	3,454
BR-102	218.228,493	4.038.066,957	11,666
BR-103	218.006,187	4.038.234,184	3,475
BR-104	217.882,514	4.038.421,939	3,177
BR-105	217.801,105	4.038.542,670	3,215
BR-106	217.636,655	4.038.767,559	2,947
BR-107	217.361,844	4.039.317,532	2,946
BR-108	217.219,511	4.039.531,044	2,935
BR-109	217.079,635	4.039.735,680	2,827
BR-110	216.994,479	4.039.867,826	2,974
BR-111	216.753,007	4.040.250,699	2,453
BR-112	216.655,745	4.040.453,497	2,385
BR-113	217.429,905	4.040.757,221	2,658
BR-114	217.151,397	4.040.742,707	2,658
BR-115	216.842,322	4.040.806,521	2,915
BR-116	216.384,453	4.040.650,617	12,503
BR-117	216.035,432	4.040.728,808	2,773
BR-118	215.764,452	4.040.726,874	2,847
BR-119	215.491,215	4.040.776,537	2,627
BR-120	215.267,736	4.040.931,749	2,846

RAMAL SEVILLA - ACCESO AL POLIGONO
EJE 22

CADIZ - SEVILLA
EJE 20

CHICLANA - SEVILLA
EJE 5

SEVILLA - CADIZ
EJE 1

REPOSICION VIA DE SERVICIO A-4 M.D.
EJE 33

SEVILLA - CHICLANA IV
EJE 19

ESCARIFICADO
FIRME EXISTENTE

E-5
A-4

BR-115
BR-114
BR-113

1+300
1+200
1+100
1+000
0+900
0+800
0+700
0+600


RECTA 1+025,84
R=700

1+105,18 R=5300
RECTA 71

R=700 0+616,27
RECTA

LINEA DE SOLAPE CON HOJA 3 DE 10
LINEA DE SOLAPE CON HOJA 9 DE 10

LINEA DE SOLAPE CON HOJA 9 DE 10
LINEA DE SOLAPE CON HOJA 10 DE 10

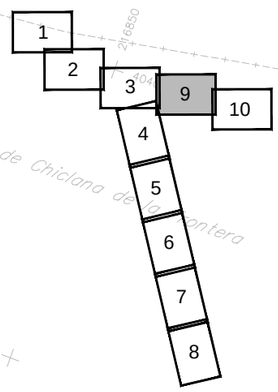

ACONDICIONAMIENTO DEL ENLACE DE TRES CAMINOS. CARRETERAS A-4, A-48 Y CA-33							
DEFINICIÓN DE LOS EJES - CAMINOS Y VIAS DE SERVICIO							
Denominación vía o ramal	Eje	Definición del eje			Zonas de Cálculo		
		PK. inicial	PK. Final	Longitud (m)	PK. inicial	PK. Final	Longitud (m)
Reposicion via de servicio A-4 margen derecha	33	0+000,000	1+656,504	1.656,504	0+000,000	1+656,504	1.656,504

GOBIERNO DE ESPAÑA
MINISTERIO DE TRANSPORTES, MOVILIDAD Y AGENDA URBANA

SECRETARÍA DE ESTADO DE TRANSPORTES, MOVILIDAD Y AGENDA URBANA
SECRETARÍA GENERAL DE INFRAESTRUCTURAS
DIRECCIÓN GENERAL DE CARRETERAS
DEMARCACIÓN DE CARRETERAS DEL ESTADO EN ANDALUCÍA OCCIDENTAL

CONSULTOR: VS INGENOVA

EL INGENIERO AUTOR DEL PROYECTO: D. JORGE VÁZQUEZ MÍGUEZ

LA INGENIERA DIRECTORA DEL PROYECTO: DRA. MARÍA JOSÉ MARTÍNEZ TIRADO

ESCALA: 1:1000 (0 10 20 30 40m) ORIGINAL DIN A-1

TÍTULO DEL PROYECTO:
PROYECTO DE CONSTRUCCIÓN
MEJORA DE LA SEGURIDAD VIAL
ACONDICIONAMIENTO DEL ENLACE TRES CAMINOS
CARRETERAS A-4, A-48 Y CA-33 (CÁDIZ)


CLAVE: 29-CA-4140


Nº PLANO: 2.1.21

DESIGNACIÓN: **ANEJO 23: EXPROPIACIONES E INDEMNIZACIONES PTA TRAZADO**
REPOSICIÓN VÍA DE SERVICIO
A-4 MARGEN DERECHA. EJE 33

FECHA: MARZO 2021

HOJA 2 DE 3

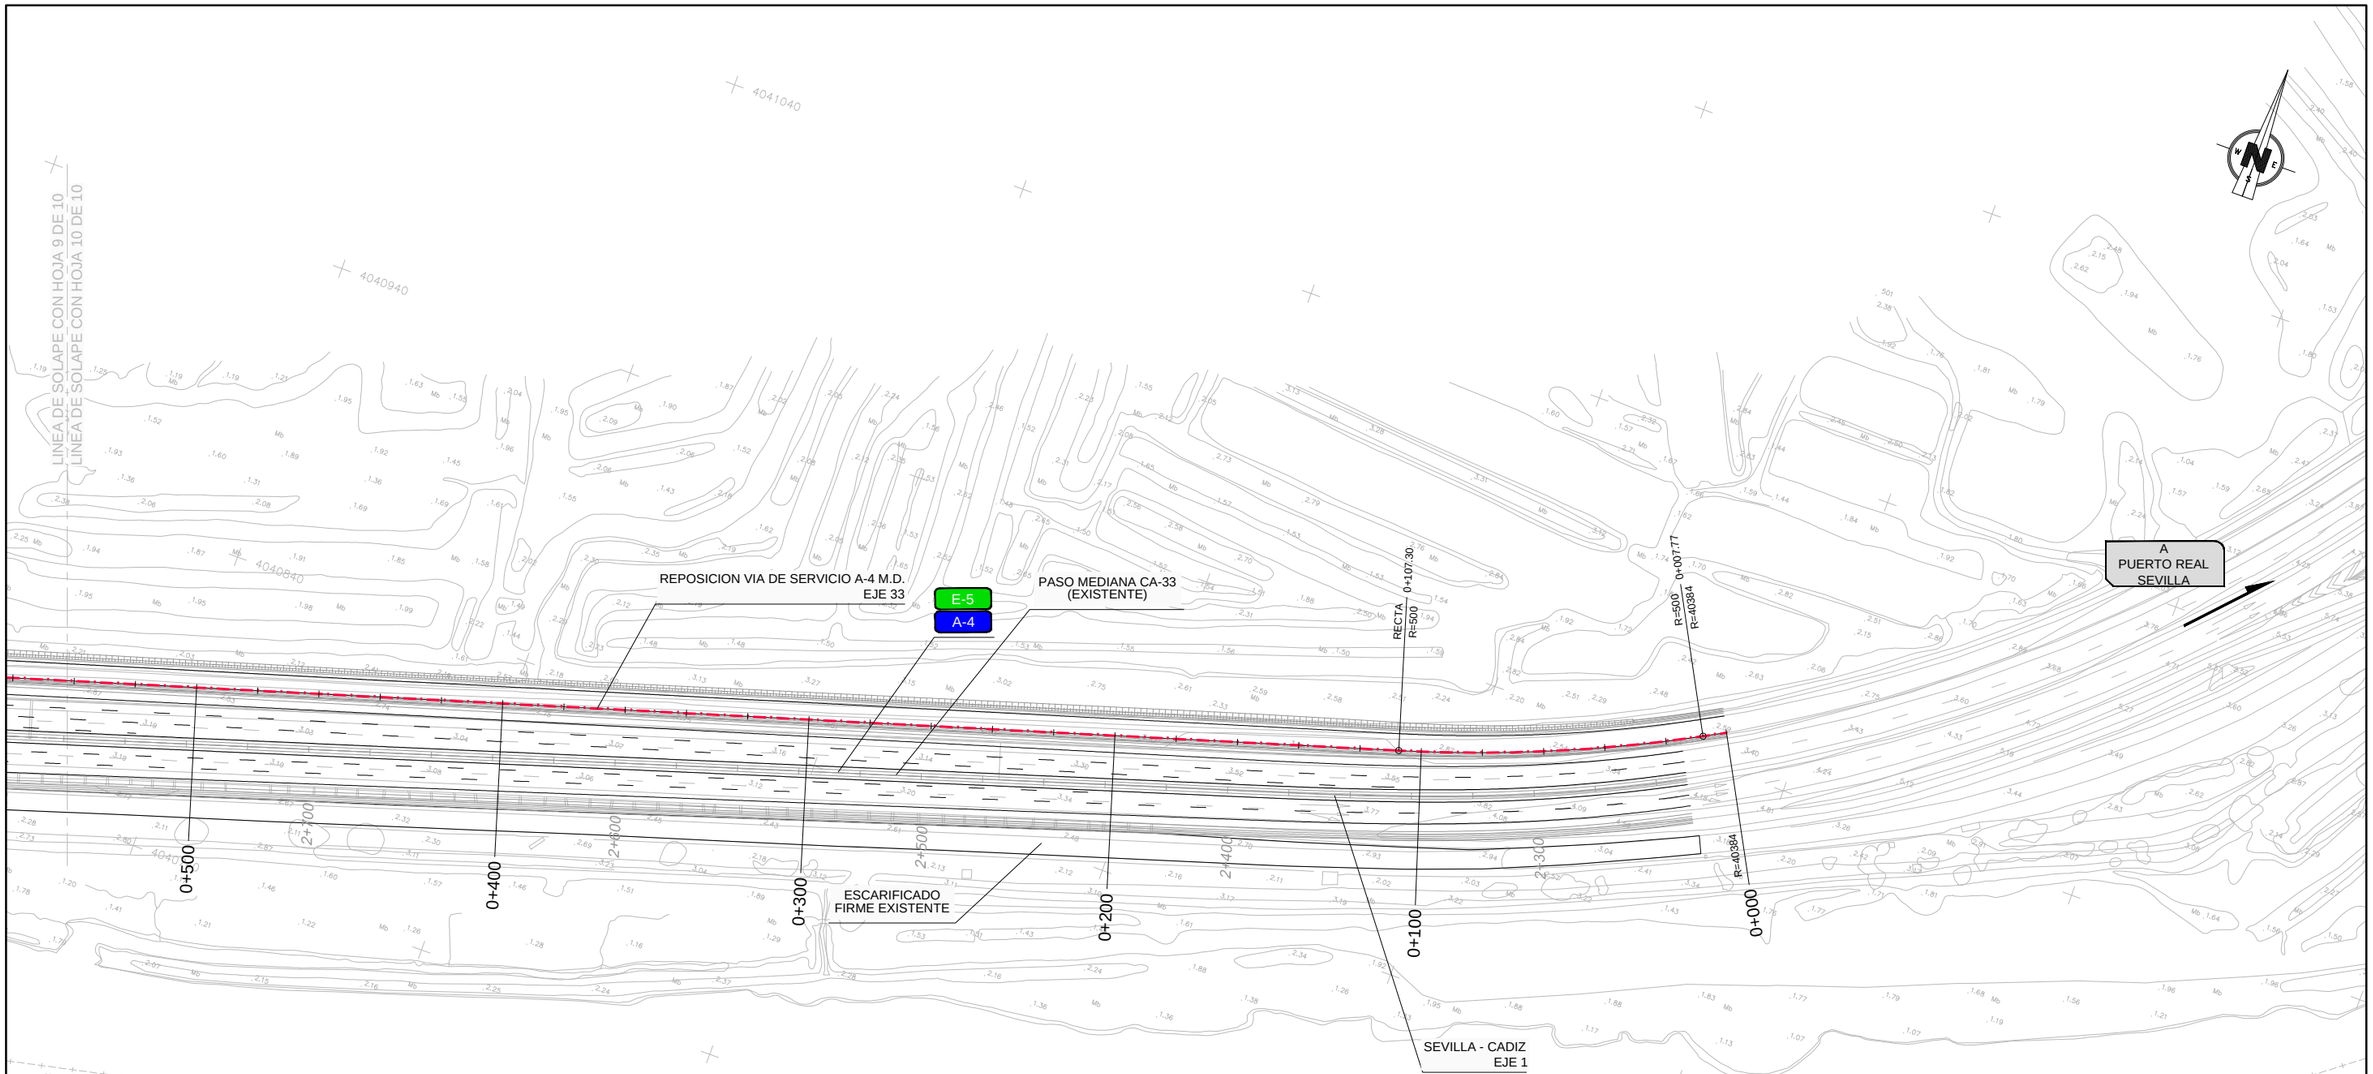

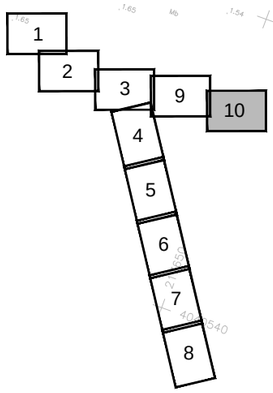

ACONDICIONAMIENTO DEL ENLACE DE TRES CAMINOS. CARRETERAS A-4, A-48 Y CA-33							
DEFINICIÓN DE LOS EJES - CAMINOS Y VIAS DE SERVICIO							
Denominación vía o ramal	Eje	Definición del eje			Zonas de Cálculo		
		PK. inicial	PK. Final	Longitud (m)	PK. inicial	PK. Final	Longitud (m)
Reposicion via de servicio A-4 margen derecha	33	0+000,000	1+656,504	1.656,504	0+000,000	1+656,504	1.656,504

Nº	X	Y	Z
BR-100	216.887,526	4.040.069,708	2,098
BR-101	218.295,877	4.037.680,853	3,454
BR-102	218.228,493	4.038.066,957	11,666
BR-103	218.006,187	4.038.234,184	3,475
BR-104	217.882,514	4.038.421,939	3,177
BR-105	217.801,105	4.038.542,670	3,215
BR-106	217.636,655	4.038.767,559	2,947
BR-107	217.361,844	4.039.317,532	2,946
BR-108	217.219,511	4.039.531,044	2,935
BR-109	217.079,635	4.039.735,680	2,827
BR-110	216.994,479	4.039.867,826	2,974
BR-111	216.753,007	4.040.250,699	2,453
BR-112	216.655,745	4.040.453,497	2,385
BR-113	217.429,905	4.040.757,221	2,658
BR-114	217.151,397	4.040.742,707	2,658
BR-115	216.842,322	4.040.806,521	2,915
BR-116	216.384,453	4.040.650,617	12,503
BR-117	216.035,432	4.040.728,808	2,773
BR-118	215.764,452	4.040.726,874	2,847
BR-119	215.491,215	4.040.776,537	2,627
BR-120	215.267,736	4.040.931,749	2,846

GOBIERNO DE ESPAÑA
MINISTERIO DE TRANSPORTES, MOVILIDAD Y AGENDA URBANA

SECRETARÍA DE ESTADO DE TRANSPORTES, MOVILIDAD Y AGENDA URBANA
SECRETARÍA GENERAL DE INFRAESTRUCTURAS
DIRECCIÓN GENERAL DE CARRETERAS
DEMARCACIÓN DE CARRETERAS DEL ESTADO EN ANDALUCÍA OCCIDENTAL

CONSULTOR: VS INGENOVA

EL INGENIERO AUTOR DEL PROYECTO: D. JORGE VAZQUEZ MIGUEZ

LA INGENIERA DIRECTORA DEL PROYECTO: DÑA. MARÍA JOSÉ MARTÍNEZ TIRADO

ESCALA: 1:1000 (0 10 20 30 40m) ORIGINAL DIN A—1

TÍTULO DEL PROYECTO: **PROYECTO DE CONSTRUCCIÓN** MEJORA DE LA SEGURIDAD VIAL ACONDICIONAMIENTO DEL ENLACE TRES CAMINOS CARRETERAS A-4, A-48 Y CA-33 (CÁDIZ)


CLAVE: 29-CA-4140

Nº PLANO: 2.1.21

DESIGNACIÓN: **ANEJO 23: EXPROPIACIONES E INDEMNIZACIONES PTA TRAZADO** REPOSICIÓN VÍA DE SERVICIO A-4 MARGEN DERECHA. EJE 33

FECHA: MARZO 2021

HOJA 3 DE 3

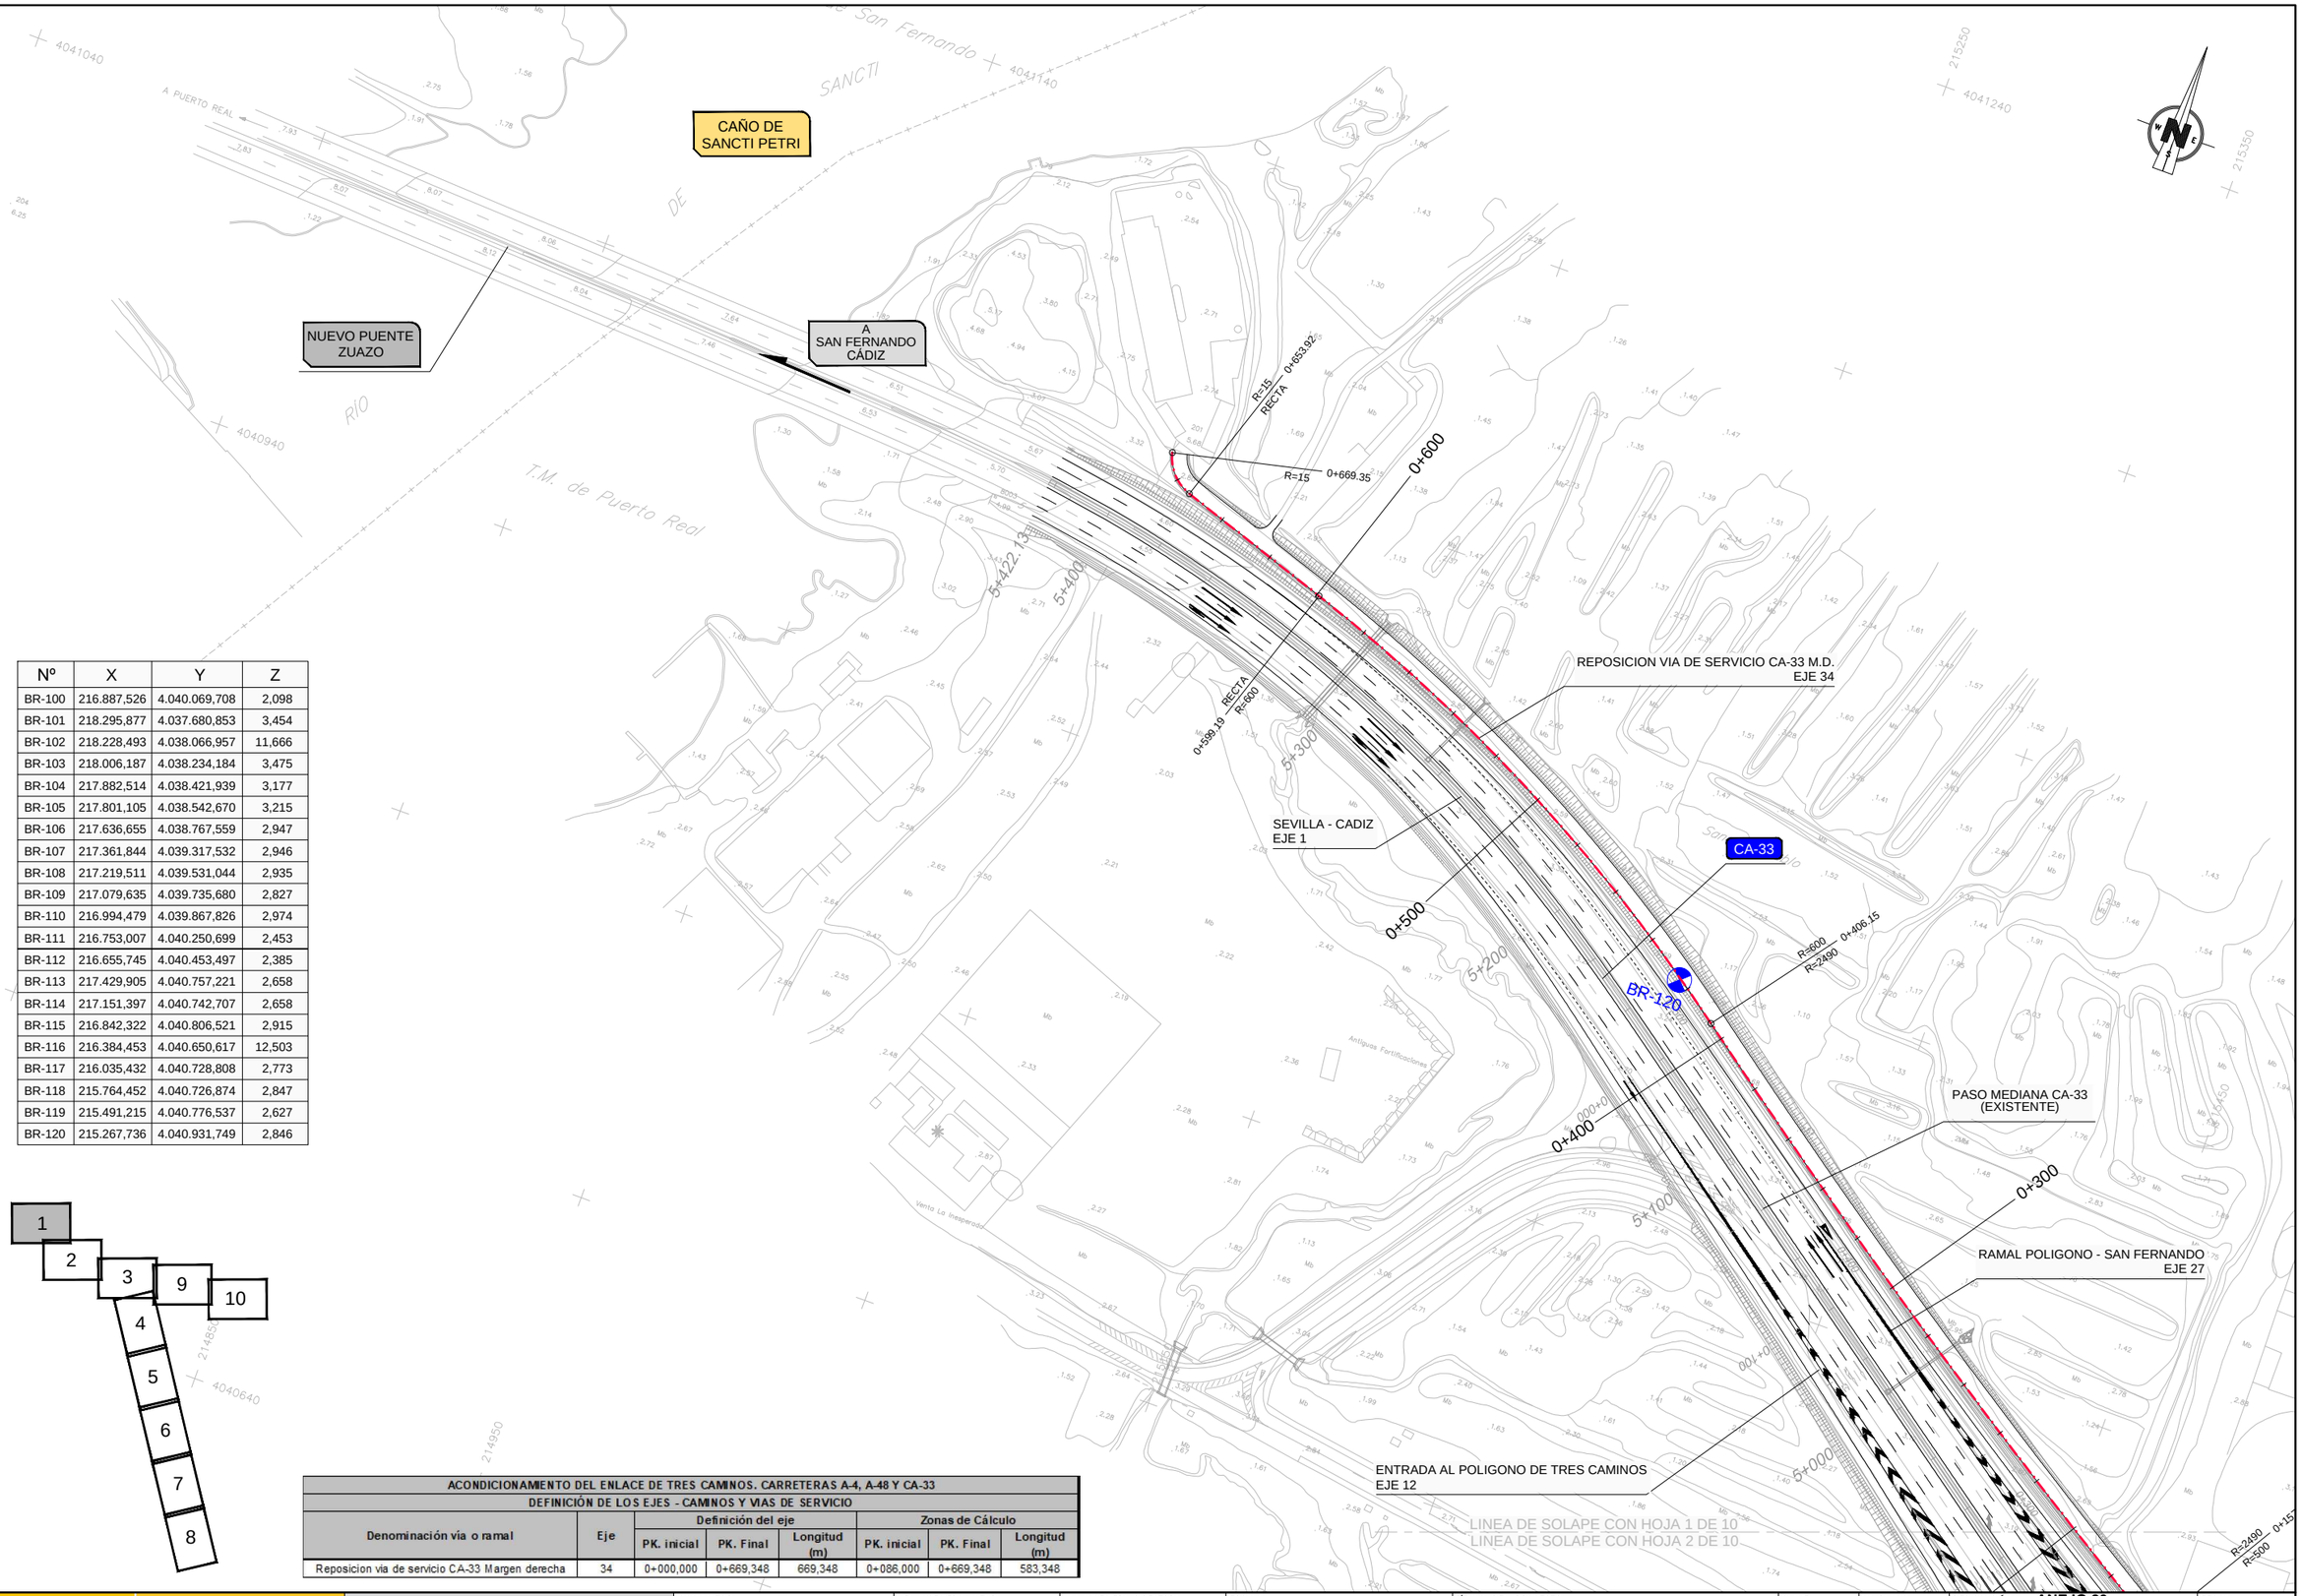

Nº	X	Y	Z
BR-100	216.887,526	4.040.069,708	2,098
BR-101	218.295,877	4.037.680,853	3,454
BR-102	218.228,493	4.038.066,957	11,666
BR-103	218.006,187	4.038.234,184	3,475
BR-104	217.882,514	4.038.421,939	3,177
BR-105	217.801,105	4.038.542,670	3,215
BR-106	217.636,655	4.038.767,559	2,947
BR-107	217.361,844	4.039.317,532	2,946
BR-108	217.219,511	4.039.531,044	2,935
BR-109	217.079,635	4.039.735,680	2,827
BR-110	216.994,479	4.039.867,826	2,974
BR-111	216.753,007	4.040.250,699	2,453
BR-112	216.655,745	4.040.453,497	2,385
BR-113	217.429,905	4.040.757,221	2,658
BR-114	217.151,397	4.040.742,707	2,658
BR-115	216.842,322	4.040.806,521	2,915
BR-116	216.384,453	4.040.650,617	12,503
BR-117	216.035,432	4.040.728,808	2,773
BR-118	215.764,452	4.040.726,874	2,847
BR-119	215.491,215	4.040.776,537	2,627
BR-120	215.267,736	4.040.931,749	2,846

ACONDICIONAMIENTO DEL ENLACE DE TRES CAMINOS. CARRETERAS A-4, A-48 Y CA-33							
DEFINICIÓN DE LOS EJES - CAMINOS Y VIAS DE SERVICIO							
Denominación vía o ramal	Eje	Definición del eje			Zonas de Cálculo		
		PK. inicial	PK. Final	Longitud (m)	PK. inicial	PK. Final	Longitud (m)
Reposicion via de servicio CA-33 Margen derecha	34	0+000,000	0+669,348	669,348	0+086,000	0+669,348	583,348

GOBIERNO DE ESPAÑA
MINISTERIO DE TRANSPORTES, MOVILIDAD Y AGENDA URBANA

SECRETARÍA DE ESTADO DE TRANSPORTES, MOVILIDAD Y AGENDA URBANA
SECRETARÍA GENERAL DE INFRAESTRUCTURAS
DIRECCIÓN GENERAL DE CARRETERAS
DEMARCACIÓN DE CARRETERAS DEL ESTADO EN ANDALUCÍA OCCIDENTAL

CONSULTOR: VS INGENOVA

EL INGENIERO AUTOR DEL PROYECTO: D. JORGE VÁZQUEZ MÍGUEZ

LA INGENIERA DIRECTORA DEL PROYECTO: DÑA. MARÍA JOSÉ MARTÍNEZ TIRADO

ESCALA: 1:1000 (0 10 20 30 40m) ORIGINAL DIN A–1

TÍTULO DEL PROYECTO:
PROYECTO DE CONSTRUCCIÓN
MEJORA DE LA SEGURIDAD VIAL
ACONDICIONAMIENTO DEL ENLACE TRES CAMINOS
CARRETERAS A-4, A-48 Y CA-33 (CÁDIZ)


CLAVE: 29-CA-4140

Nº PLANO: 2.1.22

DESIGNACIÓN: **ANEJO 23: EXPROPIACIONES E INDEMNIZACIONES**
PTA TRAZADO
REPOSICIÓN VÍA DE SERVICIO
CA-33 MARGEN DERECHA. EJE 34

FECHA: MARZO 2021

HOJA 1 DE 2

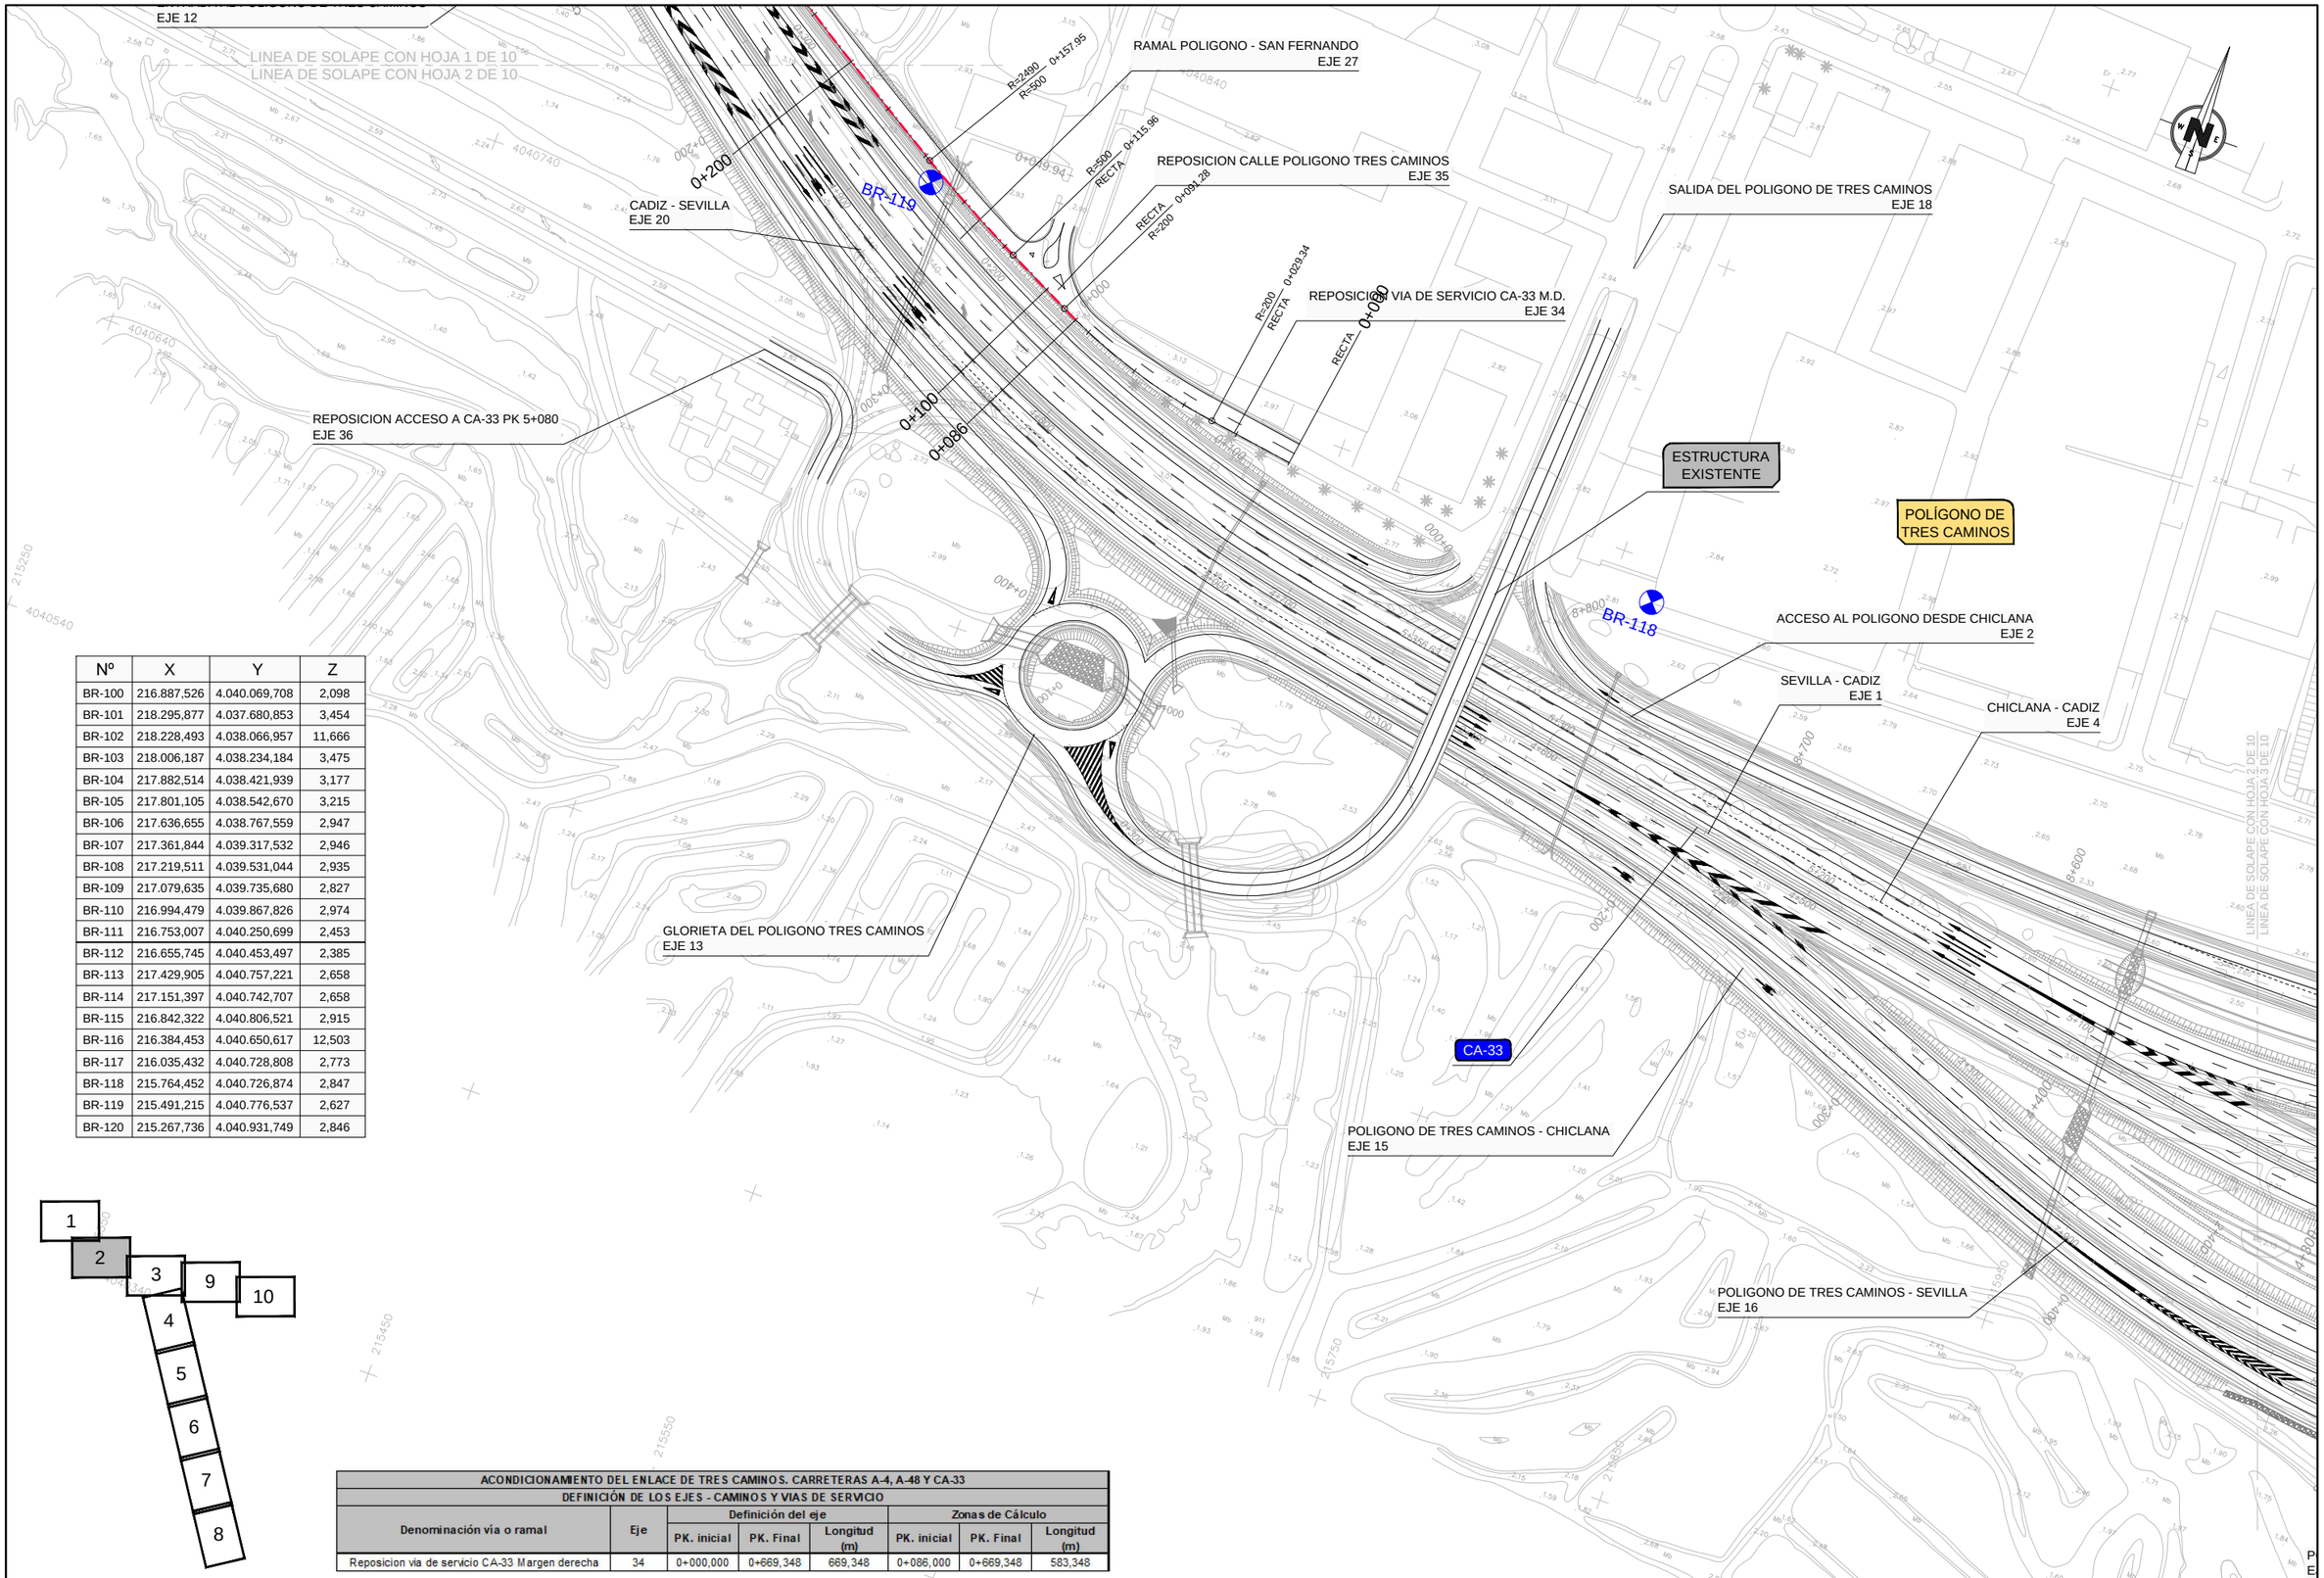

Nº	X	Y	Z
BR-100	216.887,526	4.040.069,708	2,098
BR-101	218.295,877	4.037.680,853	3,454
BR-102	218.228,493	4.038.066,957	11,666
BR-103	218.006,187	4.038.234,184	3,475
BR-104	217.882,514	4.038.421,939	3,177
BR-105	217.801,105	4.038.542,670	3,215
BR-106	217.636,655	4.038.767,559	2,947
BR-107	217.361,844	4.039.317,532	2,946
BR-108	217.219,511	4.039.531,044	2,935
BR-109	217.079,635	4.039.735,680	2,827
BR-110	216.994,479	4.039.867,826	2,974
BR-111	216.753,007	4.040.250,699	2,453
BR-112	216.655,745	4.040.453,497	2,385
BR-113	217.429,905	4.040.757,221	2,658
BR-114	217.151,397	4.040.742,707	2,658
BR-115	216.842,322	4.040.806,521	2,915
BR-116	216.384,453	4.040.650,617	12,503
BR-117	216.035,432	4.040.728,808	2,773
BR-118	215.764,452	4.040.726,874	2,847
BR-119	215.491,215	4.040.776,537	2,627
BR-120	215.267,736	4.040.931,749	2,846

ACONDICIONAMIENTO DEL ENLACE DE TRES CAMINOS. CARRETERAS A-4, A-48 Y CA-33							
DEFINICIÓN DE LOS EJES - CAMINOS Y VIAS DE SERVICIO							
Denominación vía o ramal	Eje	Definición del eje			Zonas de Cálculo		
		PK. inicial	PK. Final	Longitud (m)	PK. inicial	PK. Final	Longitud (m)
Reposicion via de servicio CA-33 Margen derecha	34	0+000,000	0+669,348	669,348	0+086,000	0+669,348	583,348

GOBIERNO DE ESPAÑA
MINISTERIO DE TRANSPORTES, MOVILIDAD Y AGENDA URBANA

SECRETARÍA DE ESTADO DE TRANSPORTES, MOVILIDAD Y AGENDA URBANA
SECRETARÍA GENERAL DE INFRAESTRUCTURAS
DIRECCIÓN GENERAL DE CARRETERAS
DEMARCACIÓN DE CARRETERAS DEL ESTADO EN ANDALUCÍA OCCIDENTAL

CONSULTOR: VS INGENOVA

EL INGENIERO AUTOR DEL PROYECTO: D. JORGE VAZQUEZ MIGUEZ

LA INGENIERA DIRECTORA DEL PROYECTO: DÑA. MARÍA JOSÉ MARTÍNEZ TIRADO

ESCALA: 1:1000 (0 10 20 30 40m) ORIGINAL DIN A-1

TÍTULO DEL PROYECTO:
PROYECTO DE CONSTRUCCIÓN
MEJORA DE LA SEGURIDAD VIAL
ACONDICIONAMIENTO DEL ENLACE TRES CAMINOS
CARRETERAS A-4, A-48 Y CA-33 (CÁDIZ)

CLAVE: 29-CA-4140

Nº PLANO: 2.1.22

DESIGNACIÓN: **ANEJO 23: EXPROPIACIONES E INDEMNIZACIONES**
PTA TRAZADO
REPOSICIÓN VÍA DE SERVICIO
CA-33 MARGEN DERECHA. EJE 34

FECHA: MARZO 2021

HOJA 2 DE 2

EJE 12

LINEA DE SOLAPE CON HOJA 1 DE 10
LINEA DE SOLAPE CON HOJA 2 DE 10

RAMAL POLIGONO - SAN FERNANDO
EJE 27

REPOSICION CALLE POLIGONO TRES CAMINOS
EJE 35

CADIZ - SEVILLA
EJE 20

BR-119

RECTA 0+049.94

RECTA R=28 0+031.55

SALIDA DEL POLIGONO DE TRES CAMINOS
EJE 18

REPOSICION VIA DE SERVICIO CA-33 M.D.
EJE 34

REPOSICION ACCESO A CA-33 PK 5+080
EJE 36

ESTRUCTURA EXISTENTE

POLÍGONO DE TRES CAMINOS

BR-118

ACCESO AL POLIGONO DESDE CHICLANA
EJE 2

SEVILLA - CADIZ
EJE 1

CHICLANA - CADIZ
EJE 4


GLORIETA DEL POLIGONO TRES CAMINOS
EJE 13

CA-33

POLIGONO DE TRES CAMINOS - CHICLANA
EJE 15

POLIGONO DE TRES CAMINOS - SEVILLA
EJE 16

Nº	X	Y	Z
BR-100	216.887,526	4.040.069,708	2,098
BR-101	218.295,877	4.037.680,853	3,454
BR-102	218.228,493	4.038.066,957	11,666
BR-103	218.006,187	4.038.234,184	3,475
BR-104	217.882,514	4.038.421,939	3,177
BR-105	217.801,105	4.038.542,670	3,215
BR-106	217.636,655	4.038.767,559	2,947
BR-107	217.361,844	4.039.317,532	2,946
BR-108	217.219,511	4.039.531,044	2,935
BR-109	217.079,635	4.039.735,680	2,827
BR-110	216.994,479	4.039.867,826	2,974
BR-111	216.753,007	4.040.250,699	2,453
BR-112	216.655,745	4.040.453,497	2,385
BR-113	217.429,905	4.040.757,221	2,658
BR-114	217.151,397	4.040.742,707	2,658
BR-115	216.842,322	4.040.806,521	2,915
BR-116	216.384,453	4.040.650,617	12,503
BR-117	216.035,432	4.040.728,808	2,773
BR-118	215.764,452	4.040.726,874	2,847
BR-119	215.491,215	4.040.776,537	2,627
BR-120	215.267,736	4.040.931,749	2,846

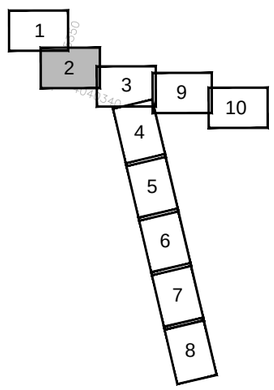

ACONDICIONAMIENTO DEL ENLACE DE TRES CAMINOS. CARRETERAS A-4, A-48 Y CA-33							
DEFINICIÓN DE LOS EJES - CAMINOS Y VIAS DE SERVICIO							
Denominación vía o ramal	Eje	Definición del eje			Zonas de Cálculo		
		PK. inicial	PK. Final	Longitud (m)	PK. inicial	PK. Final	Longitud (m)
Reposicion Calle Poligono Tres Caminos	35	0+000,000	0+049,943	49,943	0+000,000	0+000,000	0,000

GOBIERNO DE ESPAÑA
MINISTERIO DE TRANSPORTES, MOVILIDAD Y AGENDA URBANA

SECRETARÍA DE ESTADO DE TRANSPORTES, MOVILIDAD Y AGENDA URBANA
SECRETARÍA GENERAL DE INFRAESTRUCTURAS
DIRECCIÓN GENERAL DE CARRETERAS
DEMARCACIÓN DE CARRETERAS DEL ESTADO EN ANDALUCÍA OCCIDENTAL

CONSULTOR: VS INGENOVA

EL INGENIERO AUTOR DEL PROYECTO: D. JORGE VAZQUEZ MIGUEZ

LA INGENIERA DIRECTORA DEL PROYECTO: DÑA. MARÍA JOSÉ MARTÍNEZ TIRADO

ESCALA: 1:1000 (0 10 20 30 40m) ORIGINAL DIN A—1

TÍTULO DEL PROYECTO:
PROYECTO DE CONSTRUCCIÓN
MEJORA DE LA SEGURIDAD VIAL
ACONDICIONAMIENTO DEL ENLACE TRES CAMINOS
CARRETERAS A-4, A-48 Y CA-33 (CÁDIZ)


CLAVE: 29-CA-4140


Nº PLANO: 2.1.23

DESIGNACIÓN: **ANEJO 23: EXPROPIACIONES E INDEMNIZACIONES**
PTA TRAZADO
REPOSICIÓN CALLE POLÍGONO TRES CAMINOS. EJE 35

FECHA: MARZO 2021

HOJA 1 DE 1

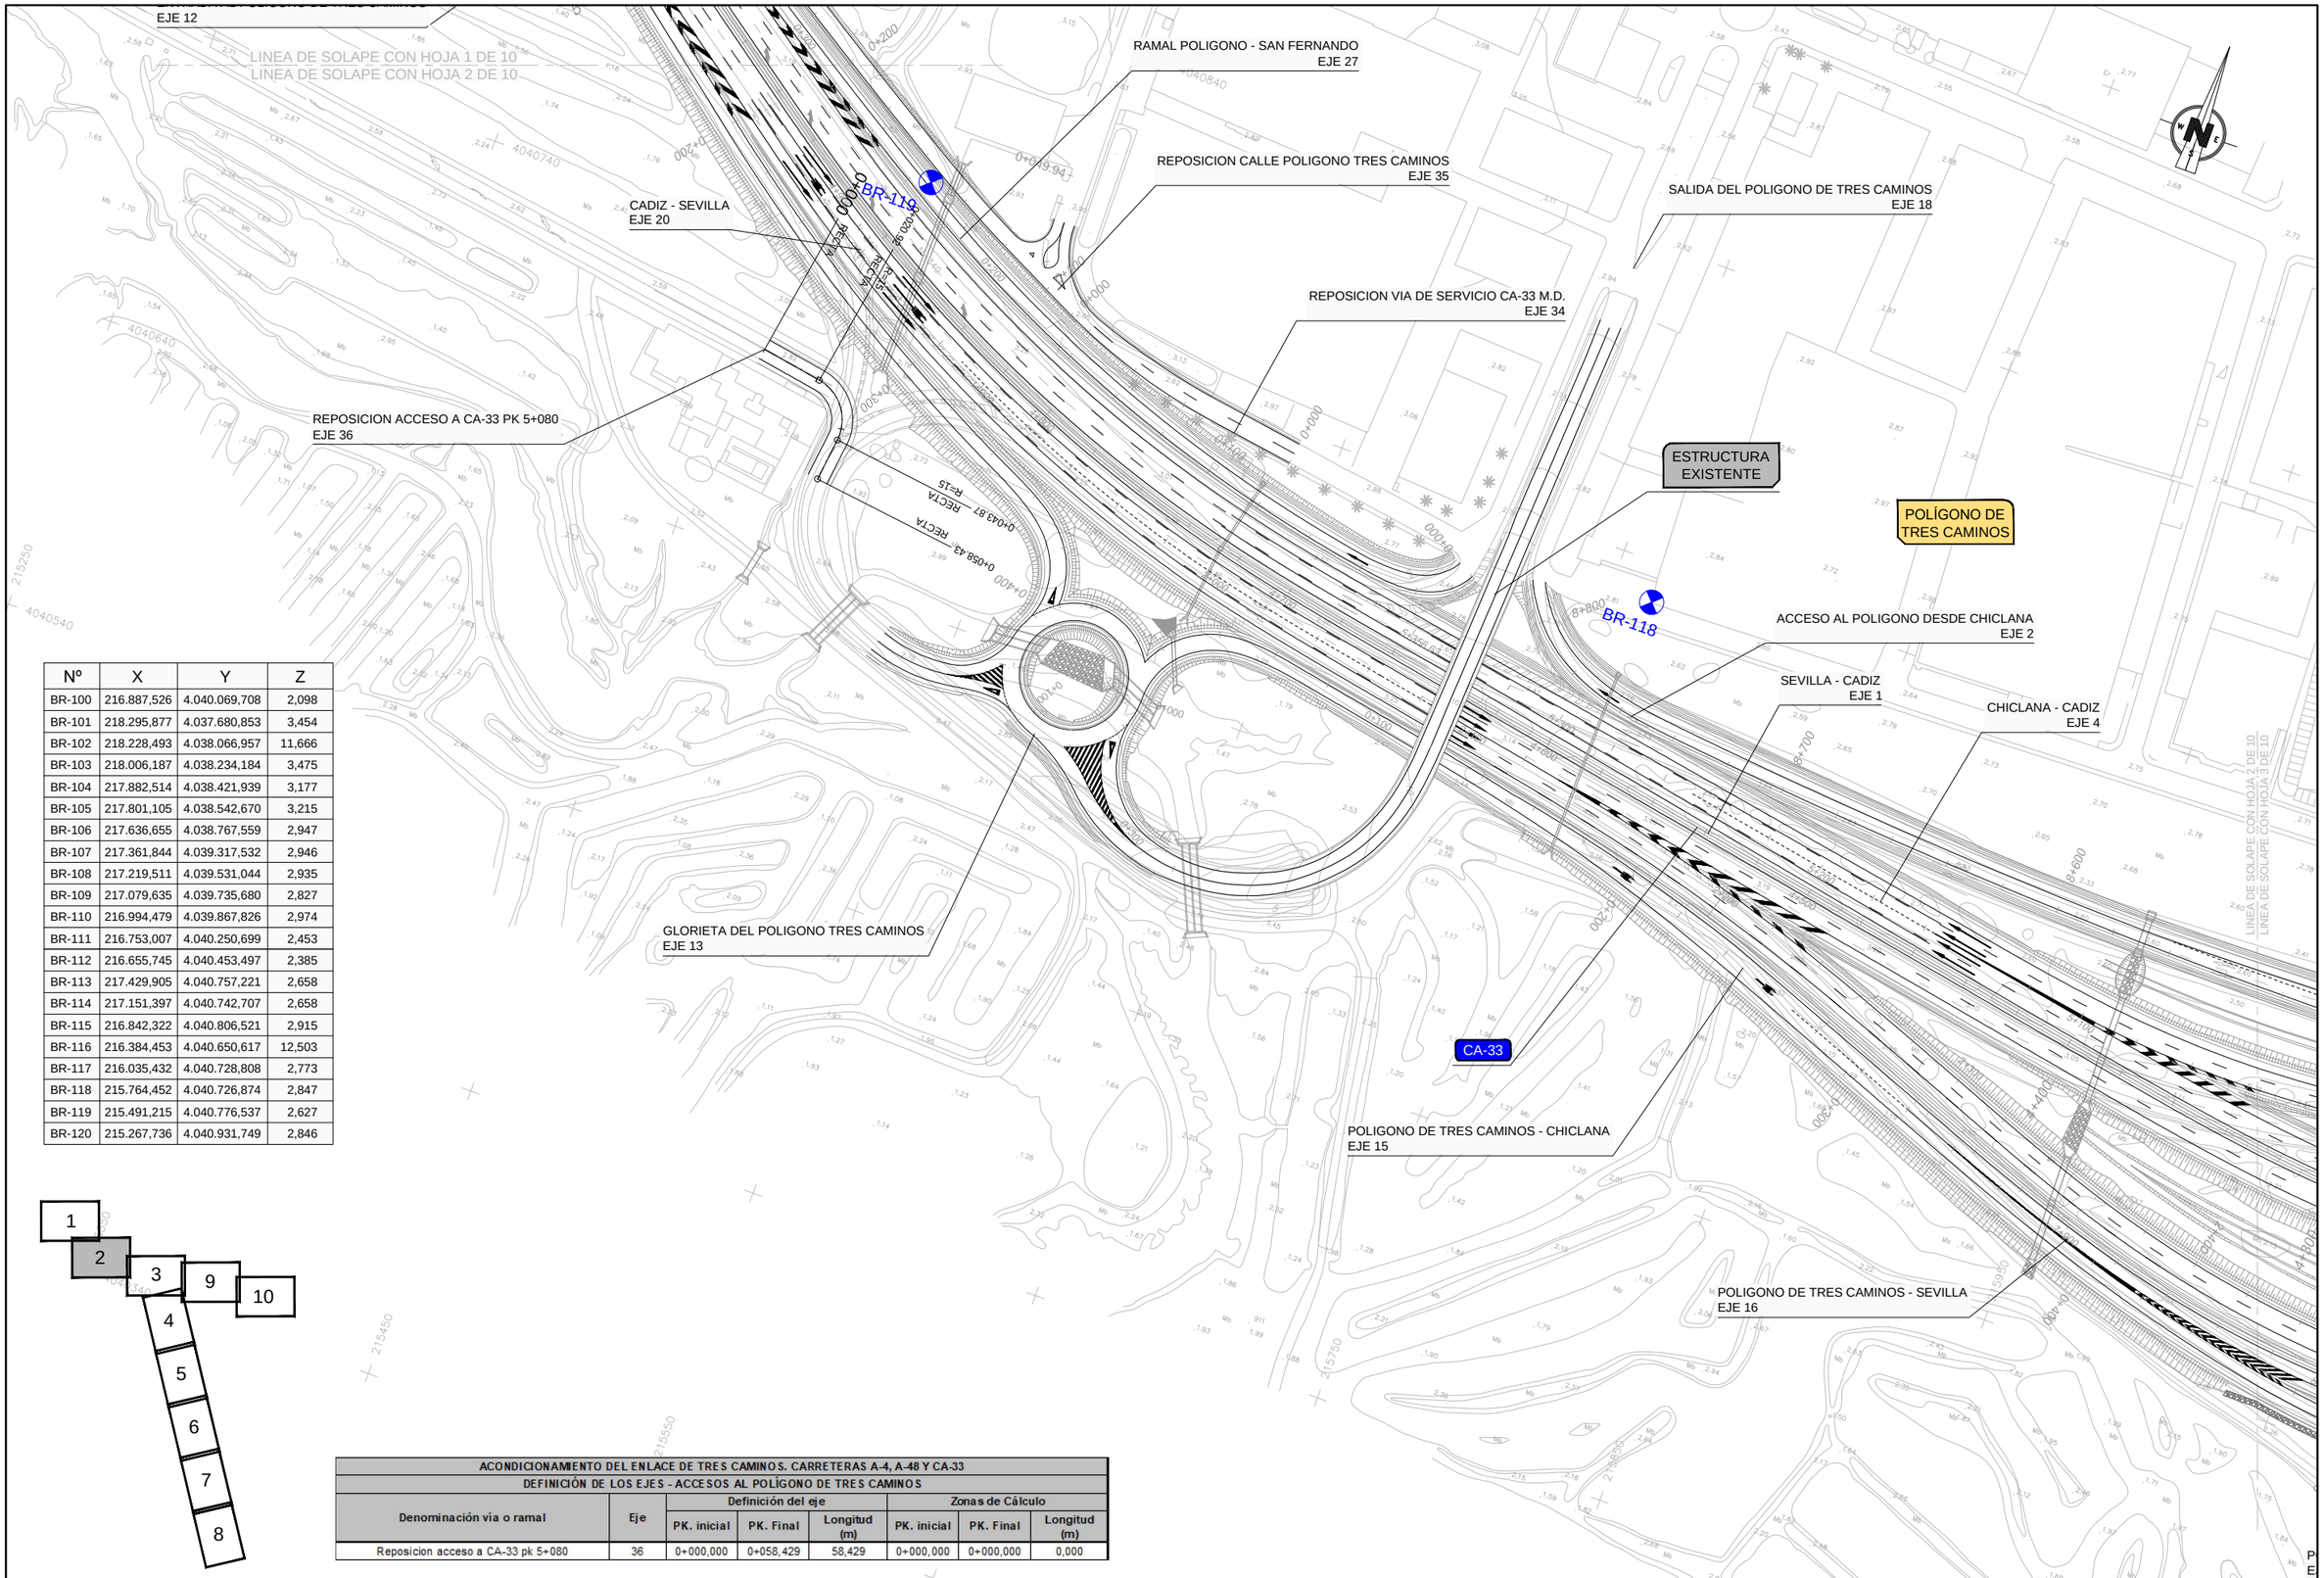
EJE 12
LINEA DE SOLAPE CON HOJA 1 DE 10
LINEA DE SOLAPE CON HOJA 2 DE 10
RAMAL POLIGONO - SAN FERNANDO
EJE 27
REPOSICION CALLE POLIGONO TRES CAMINOS
EJE 35
SALIDA DEL POLIGONO DE TRES CAMINOS
EJE 18
CADIZ - SEVILLA
EJE 20
BR-119
REPOSICION VIA DE SERVICIO CA-33 M.D.
EJE 34
REPOSICION ACCESO A CA-33 PK 5+080
EJE 36
ESTRUCTURA
EXISTENTE
POLÍGONO DE
TRES CAMINOS
BR-118
ACCESO AL POLIGONO DESDE CHICLANA
EJE 2
SEVILLA - CADIZ
EJE 1
CHICLANA - CADIZ
EJE 4
GLORIETA DEL POLIGONO TRES CAMINOS
EJE 13
CA-33
POLIGONO DE TRES CAMINOS - CHICLANA
EJE 15
POLIGONO DE TRES CAMINOS - SEVILLA
EJE 16
0+043.87 RECTA R=15
0+058.43 RECTA
0+049.94
0+000.94 RECTA
0+000 RECTA
0+400 RECTA
0+300 RECTA
0+200 RECTA
0+100 RECTA
0+000
0+200
0+400
0+600
0+800
1+000
1+200
1+400
1+600
1+800
2+000
2+200
2+400
2+600
2+700
3+000
3+200
3+400
3+600
3+800
4+000
4+200
4+400
4+600
4+800
5+000
5+200
5+400
5+600
5+800
6+000
6+200
6+400
6+600
6+800
7+000
7+200
7+400
7+600
7+800
8+000
8+200
8+400
8+600
8+800
9+000
9+200
9+400
9+600
9+800
10+000
10+200
10+400
10+600
10+800

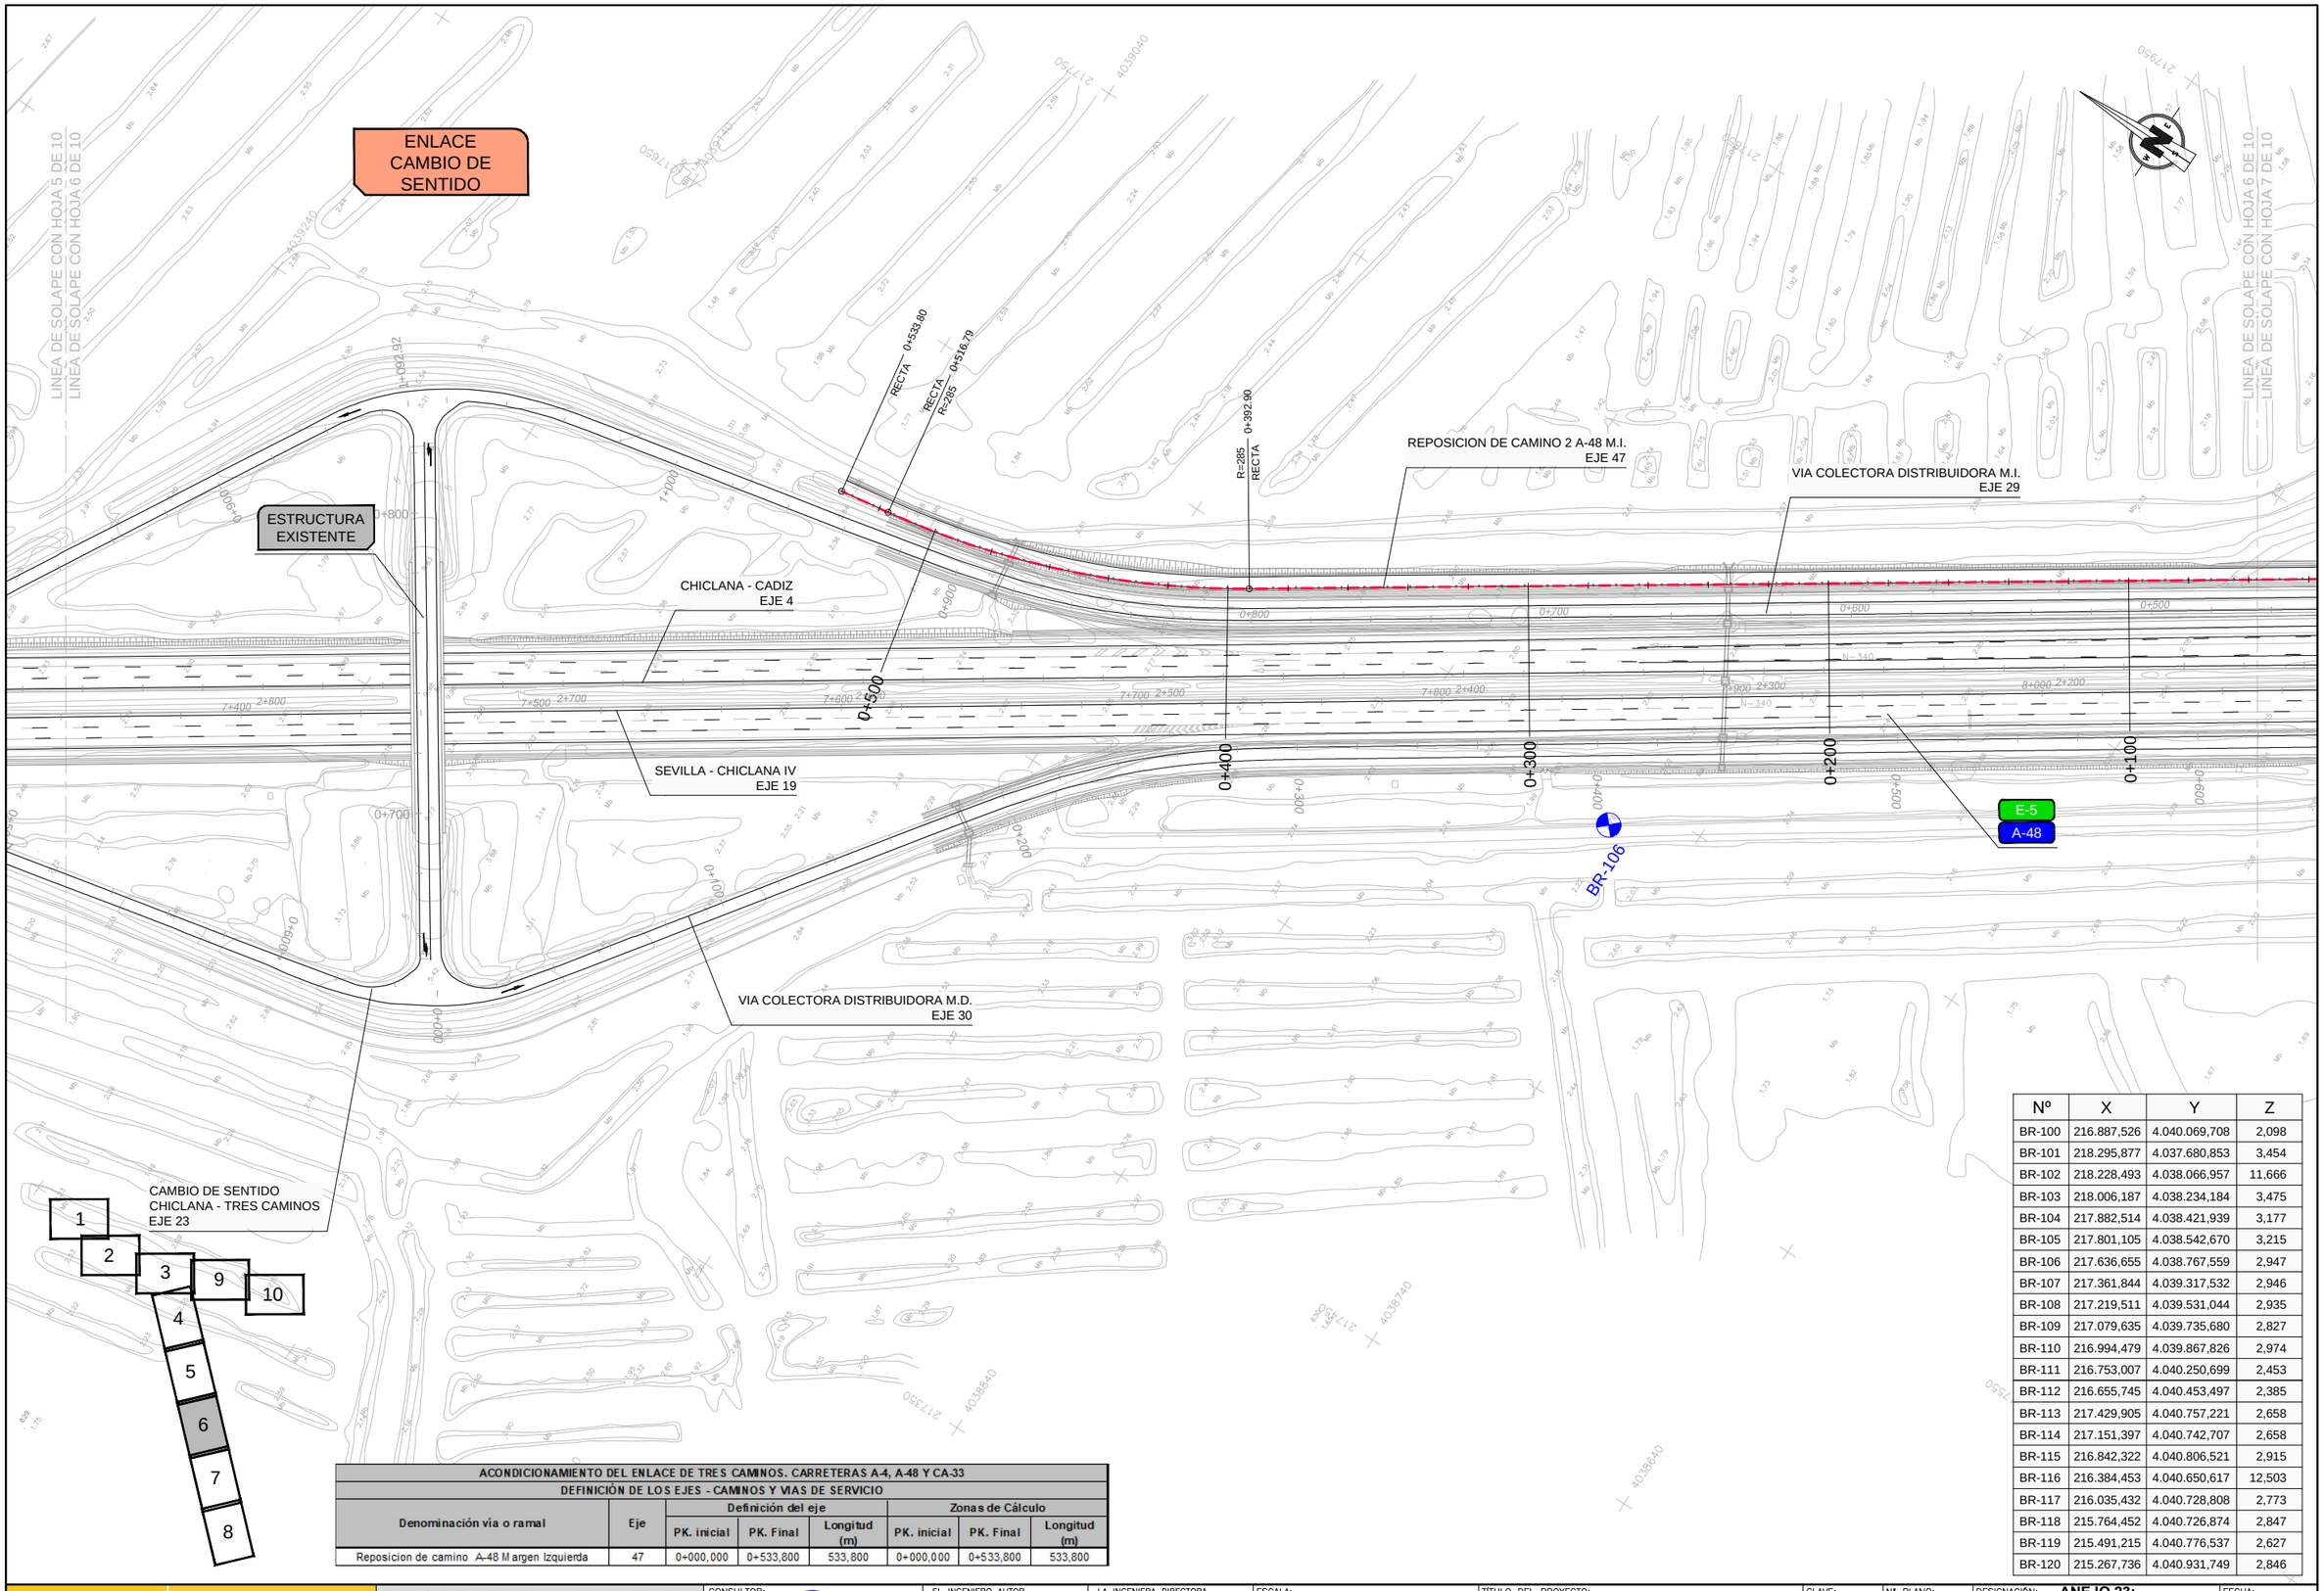

ACONDICIONAMIENTO DEL ENLACE DE TRES CAMINOS. CARRETERAS A-4, A-48 Y CA-33							
DEFINICIÓN DE LOS EJES - CAMINOS Y VIAS DE SERVICIO							
Denominación vía o ramal	Eje	Definición del eje			Zonas de Cálculo		
		PK. inicial	PK. Final	Longitud (m)	PK. inicial	PK. Final	Longitud (m)
Reposicion de camino A-48 Margen Izquierda	47	0+000,000	0+533,800	533,800	0+000,000	0+533,800	533,800

Nº	X	Y	Z
BR-100	216.887,526	4.040.069,708	2,098
BR-101	218.295,877	4.037.680,853	3,454
BR-102	218.228,493	4.038.066,957	11,666
BR-103	218.006,187	4.038.234,184	3,475
BR-104	217.882,514	4.038.421,939	3,177
BR-105	217.801,105	4.038.542,670	3,215
BR-106	217.636,655	4.038.767,559	2,947
BR-107	217.361,844	4.039.317,532	2,946
BR-108	217.219,511	4.039.531,044	2,935
BR-109	217.079,635	4.039.735,680	2,827
BR-110	216.994,479	4.039.867,826	2,974
BR-111	216.753,007	4.040.250,699	2,453
BR-112	216.655,745	4.040.453,497	2,385
BR-113	217.429,905	4.040.757,221	2,658
BR-114	217.151,397	4.040.742,707	2,658
BR-115	216.842,322	4.040.806,521	2,915
BR-116	216.384,453	4.040.650,617	12,503
BR-117	216.035,432	4.040.728,808	2,773
BR-118	215.764,452	4.040.726,874	2,847
BR-119	215.491,215	4.040.776,537	2,627
BR-120	215.267,736	4.040.931,749	2,846

GOBIERNO DE ESPAÑA
MINISTERIO DE TRANSPORTES, MOVILIDAD Y AGENDA URBANA

SECRETARÍA DE ESTADO DE TRANSPORTES, MOVILIDAD Y AGENDA URBANA
SECRETARÍA GENERAL DE INFRAESTRUCTURAS
DIRECCIÓN GENERAL DE CARRETERAS
DEMARCACIÓN DE CARRETERAS DEL ESTADO EN ANDALUCÍA OCCIDENTAL

CONSULTOR: VS INGENOVA

EL INGENIERO AUTOR DEL PROYECTO: D. JORGE VÁZQUEZ MÍGUEZ

LA INGENIERA DIRECTORA DEL PROYECTO: DÑA. MARÍA JOSÉ MARTÍNEZ TIRADO

ESCALA: 1:1000 (0 10 20 30 40m) ORIGINAL DIN A-1

TÍTULO DEL PROYECTO:
PROYECTO DE CONSTRUCCIÓN
MEJORA DE LA SEGURIDAD VIAL
ACONDICIONAMIENTO DEL ENLACE TRES CAMINOS
CARRETERAS A-4, A-48 Y CA-33 (CÁDIZ)

CLAVE: 29-CA-4140

Nº PLANO: 2.1.25

DESIGNACIÓN:
ANEJO 23: EXPROPIACIONES E INDEMNIZACIONES
PTA TRAZADO
REPOSICIÓN DE CAMINO A-48
MARGEN IZQUIERDA. EJE 47

FECHA: MARZO 2021

HOJA 1 DE 2

ENLACE CHICLANA NORTE

VIA COLECTORA DISTRIBUIDORA M.I.
EJE 29

ENLADE DE CHICLANA - RAMAL 1
EJE 9

ESTRUCTURA E3

RAMAL SALIDA ALGECIRAS - CHICLANA
EJE 25

REPOSICION DE CAMINO 2 A-48 M.I.
EJE 47

LINEA DE SOLAPE CON HOJA 6 DE 10
LINEA DE SOLAPE CON HOJA 7 DE 10
LINEA DE SOLAPE CON HOJA 7 DE 10
LINEA DE SOLAPE CON HOJA 8 DE 10

RECTA

BR-100
BR-101
BR-102
BR-103
BR-104
BR-105


E-5
A-48

SEVILLA - CHICLANA IV
EJE 19

RAMAL SALIDA A-48 - CHICLANA
EJE 24

CHICLANA - CADIZ
EJE 4

VIA COLECTORA DISTRIBUIDORA M.D.
EJE 30

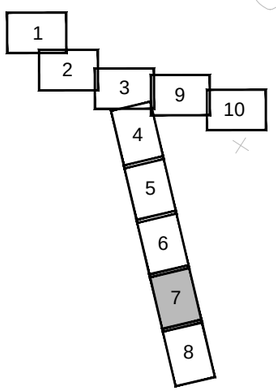

Nº	X	Y	Z
BR-100	216.887,526	4.040.069,708	2,098
BR-101	218.295,877	4.037.680,853	3,454
BR-102	218.228,493	4.038.066,957	11,666
BR-103	218.006,187	4.038.234,184	3,475
BR-104	217.882,514	4.038.421,939	3,177
BR-105	217.801,105	4.038.542,670	3,215
BR-106	217.636,655	4.038.767,559	2,947
BR-107	217.361,844	4.039.317,532	2,946
BR-108	217.219,511	4.039.531,044	2,935
BR-109	217.079,635	4.039.735,680	2,827
BR-110	216.994,479	4.039.867,826	2,974
BR-111	216.753,007	4.040.250,699	2,453
BR-112	216.655,745	4.040.453,497	2,385
BR-113	217.429,905	4.040.757,221	2,658
BR-114	217.151,397	4.040.742,707	2,658
BR-115	216.842,322	4.040.806,521	2,915
BR-116	216.384,453	4.040.650,617	12,503
BR-117	216.035,432	4.040.728,808	2,773
BR-118	215.764,452	4.040.726,874	2,847
BR-119	215.491,215	4.040.776,537	2,627
BR-120	215.267,736	4.040.931,749	2,846

ACONDICIONAMIENTO DEL ENLACE DE TRES CAMINOS. CARRETERAS A-4, A-48 Y CA-33							
DEFINICIÓN DE LOS EJES - CAMINOS Y VIAS DE SERVICIO							
Denominación vía o ramal	Eje	Definición del eje			Zonas de Cálculo		
		PK. inicial	PK. Final	Longitud (m)	PK. inicial	PK. Final	Longitud (m)
Reposicion de camino A-48 Margen Izquierda	47	0+000,000	0+533,800	533,800	0+000,000	0+533,800	533,800

GOBIERNO DE ESPAÑA
MINISTERIO DE TRANSPORTES, MOVILIDAD Y AGENDA URBANA

SECRETARÍA DE ESTADO DE TRANSPORTES, MOVILIDAD Y AGENDA URBANA
SECRETARÍA GENERAL DE INFRAESTRUCTURAS
DIRECCIÓN GENERAL DE CARRETERAS
DEMARCACIÓN DE CARRETERAS DEL ESTADO EN ANDALUCÍA OCCIDENTAL

CONSULTOR: VS INGENOVA

EL INGENIERO AUTOR DEL PROYECTO: D. JORGE VAZQUEZ MIGUEZ

LA INGENIERA DIRECTORA DEL PROYECTO: DÑA. MARÍA JOSÉ MARTÍNEZ TIRADO

ESCALA: 1:1000 (0 10 20 30 40m)
ORIGINAL DIN A-1

TÍTULO DEL PROYECTO:
PROYECTO DE CONSTRUCCIÓN
MEJORA DE LA SEGURIDAD VIAL
ACONDICIONAMIENTO DEL ENLACE TRES CAMINOS
CARRETERAS A-4, A-48 Y CA-33 (CÁDIZ)

CLAVE: 29-CA-4140

Nº PLANO: 2.1.25

DESIGNACIÓN: **ANEJO 23: EXPROPIACIONES E INDEMNIZACIONES PTA TRAZADO**
REPOSICIÓN DE CAMINO A-48
MARGEN IZQUIERDA. EJE 47

FECHA: MARZO 2021

HOJA 2 DE 2

ENLACE TRES CAMINOS

POLÍGONO DE TRES CAMINOS

ACCESO AL POLIGONO DESDE CHICLANA EJE 2

ESTRUCTURA E2 (EJE 1)

ESTRUCTURA E2 (EJES 1-20)

RAMAL SEVILLA - ACCESO AL POLIGONO EJE 22

REPOSICION VIA DE SERVICIO A-4 M.D. EJE 33

CHICLANA - CADIZ EJE 4

MURO E-2 - EJE1 ESTRIBO 2

SEVILLA - CADIZ EJE 1

CADIZ - CHICLANA VI EJE 7

CADIZ - SEVILLA EJE 20

POLIGONO DE TRES CAMINOS - SEVILLA EJE 16

MURO E-2 - EJE1 - EJE20 ESTRIBO 2

POLIGONO DE TRES CAMINOS - CHICLANA EJE 15

PUERTA VERDE 1 EJE 50

REPOSICIÓN VÍA VERDE

ESTRUCTURA E1 (EJE 7)

CAÑO ZURRAQUE

ESTRUCTURA E1 (EJES 7-19)

MURO E-1 - EJE7 - EJE19 ESTRIBO 2

PUENTE EXISTENTE DUQUE DE LA VICTORIA

SEVILLA - CHICLANA IV EJE 19

ESTRUCTURA E1 (EJE 19)

CHICLANA - SEVILLA EJE 5

ESCARIFICADO FIRME EXISTENTE

BR-117

BR-116

BR-115

1 2 3 9 10 4 5 6 7 8

ACONDICIONAMIENTO DEL ENLACE DE TRES CAMINOS. CARRETERAS A-4, A-48 Y CA-33							
DEFINICIÓN DE LOS EJES - CAMINOS Y VIAS DE SERVICIO							
Denominación vía o ramal	Eje	Definición del eje			Zonas de Cálculo		
		PK. inicial	PK. Final	Longitud (m)	PK. inicial	PK. Final	Longitud (m)
Puerta Verde Puerto Real - San Fernando	50	1+760,000	2+230,709	470,709	1+760,000	2+230,709	470,709

Nº	X	Y	Z
BR-100	216.887,526	4.040.069,708	2,098
BR-101	218.295,877	4.037.680,853	3,454
BR-102	218.228,493	4.038.066,957	11,666
BR-103	218.006,187	4.038.234,184	3,475
BR-104	217.882,514	4.038.421,939	3,177
BR-105	217.801,105	4.038.542,670	3,215
BR-106	217.636,655	4.038.767,559	2,947
BR-107	217.361,844	4.039.317,532	2,946
BR-108	217.219,511	4.039.531,044	2,935
BR-109	217.079,635	4.039.735,680	2,827
BR-110	216.994,479	4.039.867,826	2,974
BR-111	216.753,007	4.040.250,699	2,453
BR-112	216.655,745	4.040.453,497	2,385
BR-113	217.429,905	4.040.757,221	2,658
BR-114	217.151,397	4.040.742,707	2,658
BR-115	216.842,322	4.040.806,521	2,915
BR-116	216.384,453	4.040.650,617	12,503
BR-117	216.035,432	4.040.728,808	2,773
BR-118	215.764,452	4.040.726,874	2,847
BR-119	215.491,215	4.040.776,537	2,627
BR-120	215.267,736	4.040.931,749	2,846

GOBIERNO DE ESPAÑA
MINISTERIO DE TRANSPORTES, MOVILIDAD Y AGENDA URBANA

SECRETARÍA DE ESTADO DE TRANSPORTES, MOVILIDAD Y AGENDA URBANA
SECRETARÍA GENERAL DE INFRAESTRUCTURAS
DIRECCIÓN GENERAL DE CARRETERAS
DEMARCACIÓN DE CARRETERAS DEL ESTADO EN ANDALUCÍA OCCIDENTAL

CONSULTOR: VS INGENOVA

EL INGENIERO AUTOR DEL PROYECTO: D. JORGE VAZQUEZ MIGUEZ

LA INGENIERA DIRECTORA DEL PROYECTO: DÑA. MARÍA JOSÉ MARTÍNEZ TIRADO

ESCALA: 1:1000 (0 10 20 30 40m) ORIGINAL DIN A—1

TÍTULO DEL PROYECTO:
PROYECTO DE CONSTRUCCIÓN
MEJORA DE LA SEGURIDAD VIAL
ACONDICIONAMIENTO DEL ENLACE TRES CAMINOS
CARRETERAS A-4, A-48 Y CA-33 (CÁDIZ)


CLAVE: 29-CA-4140


Nº PLANO: 2.1.26

DESIGNACIÓN: **ANEJO 23: EXPROPIACIONES E INDEMNIZACIONES**
PTA TRAZADO
PUERTA VERDE PUERTO REAL - SAN FERNANDO. EJE 50


FECHA: MARZO 2021


HOJA 1 DE 1

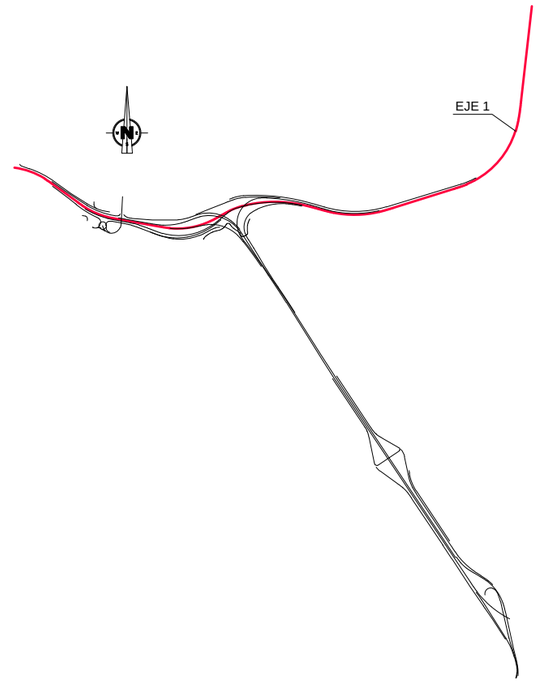

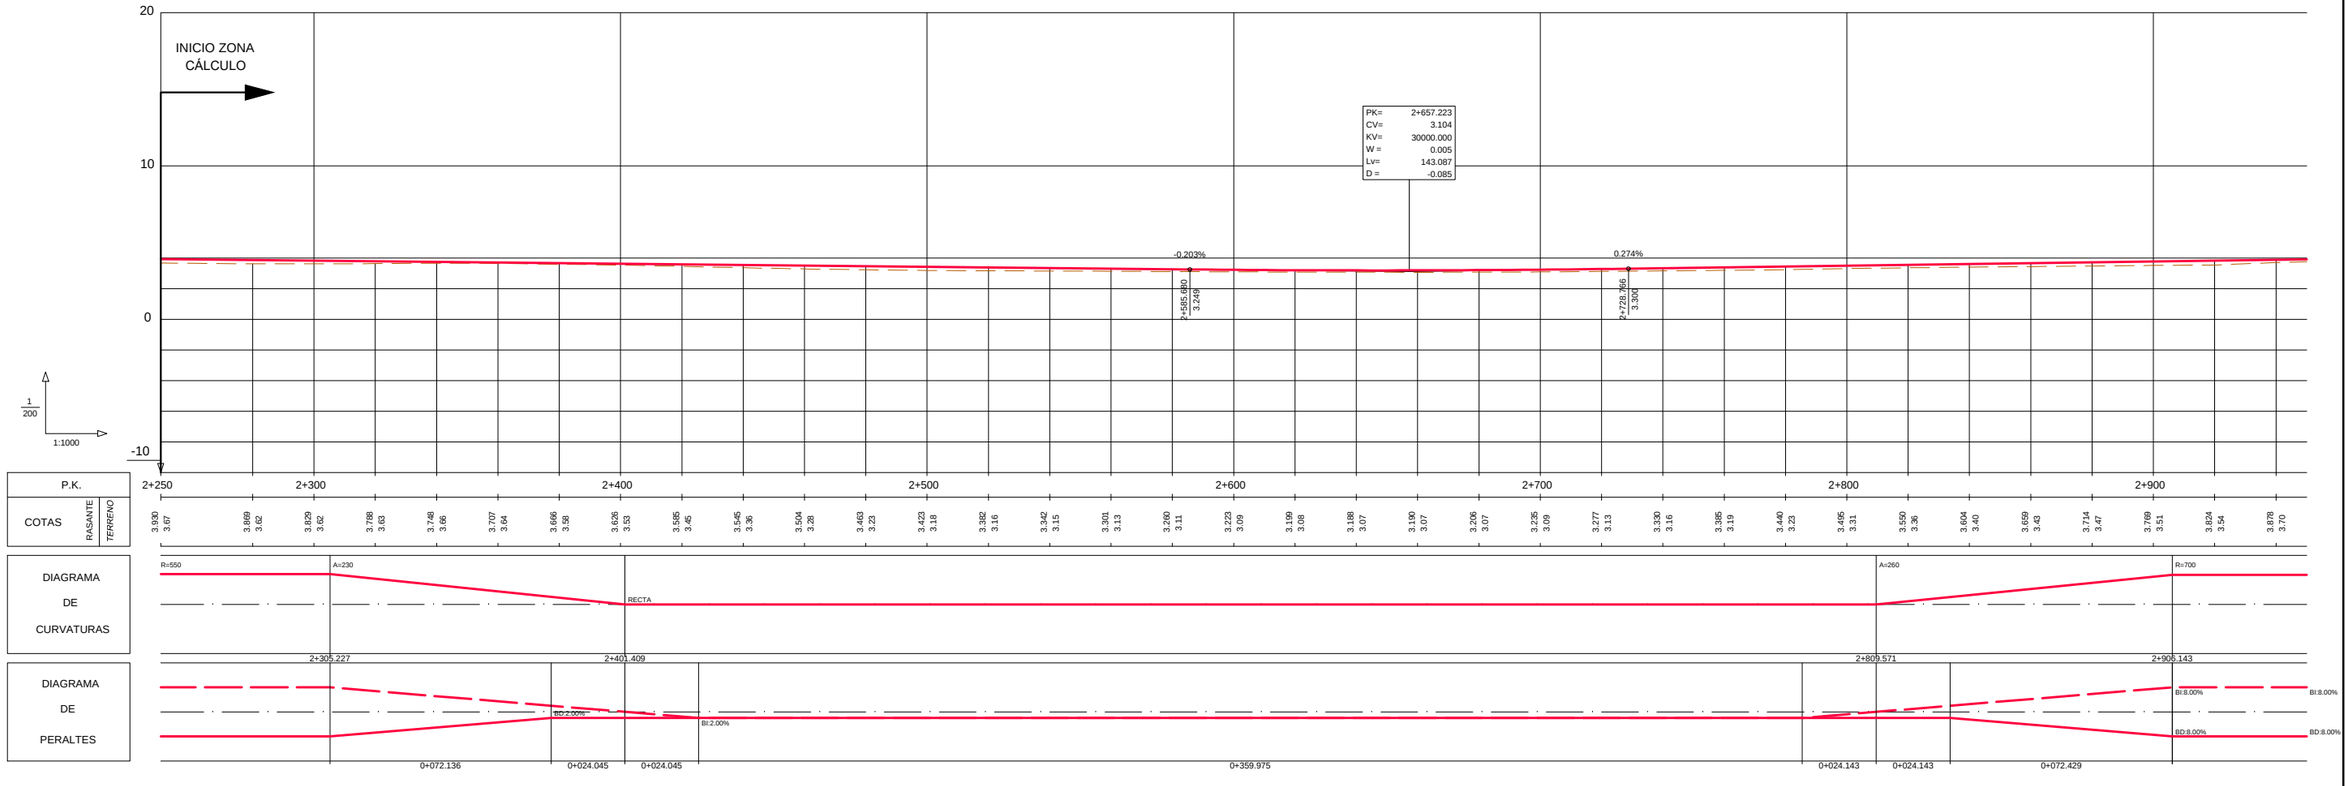



GOBIERNO DE ESPAÑA MINISTERIO DE TRANSPORTES, MOVILIDAD Y AGENDA URBANA	SECRETARÍA DE ESTADO DE TRANSPORTES, MOVILIDAD Y AGENDA URBANA SECRETARÍA GENERAL DE INFRAESTRUCTURAS DIRECCIÓN GENERAL DE CARRETERAS DEMARCACIÓN DE CARRETERAS DEL ESTADO EN ANDALUCÍA OCCIDENTAL	CONSULTOR: VS INGENOVA	EL INGENIERO AUTOR DEL PROYECTO: D. JORGE VAZQUEZ MIGUEZ	LA INGENIERA DIRECTORA DEL PROYECTO: DÑA. MARÍA JOSÉ MARTÍNEZ TIRADO	ESCALA: EH 1:1000 / EV 1:200 0 10 20 30 40m 0 2 4 6 8m ORIGINAL DIN A−1	TÍTULO DEL PROYECTO: **PROYECTO DE CONSTRUCCIÓN** MEJORA DE LA SEGURIDAD VIAL ACONDICIONAMIENTO DEL ENLACE TRES CAMINOS CARRETERAS A-4, A-48 Y CA-33 (CÁDIZ)	CLAVE: 29-CA-4140	Nº PLANO: 2.2.1	DESIGNACIÓN: **ANEJO 23: EXPROPIACIONES E INDEMNIZACIONES. PERFILES LONGITUDINALES** EJE 1. SEVILLA - CÁDIZ	FECHA: MARZO 2021 HOJA 1 DE 5

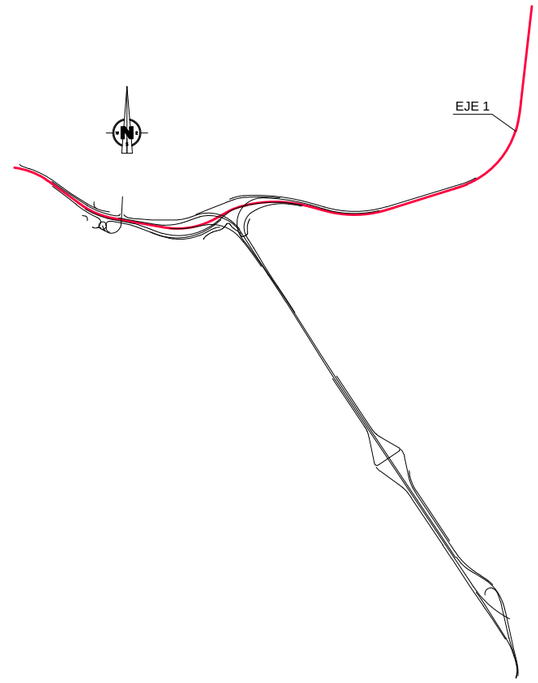

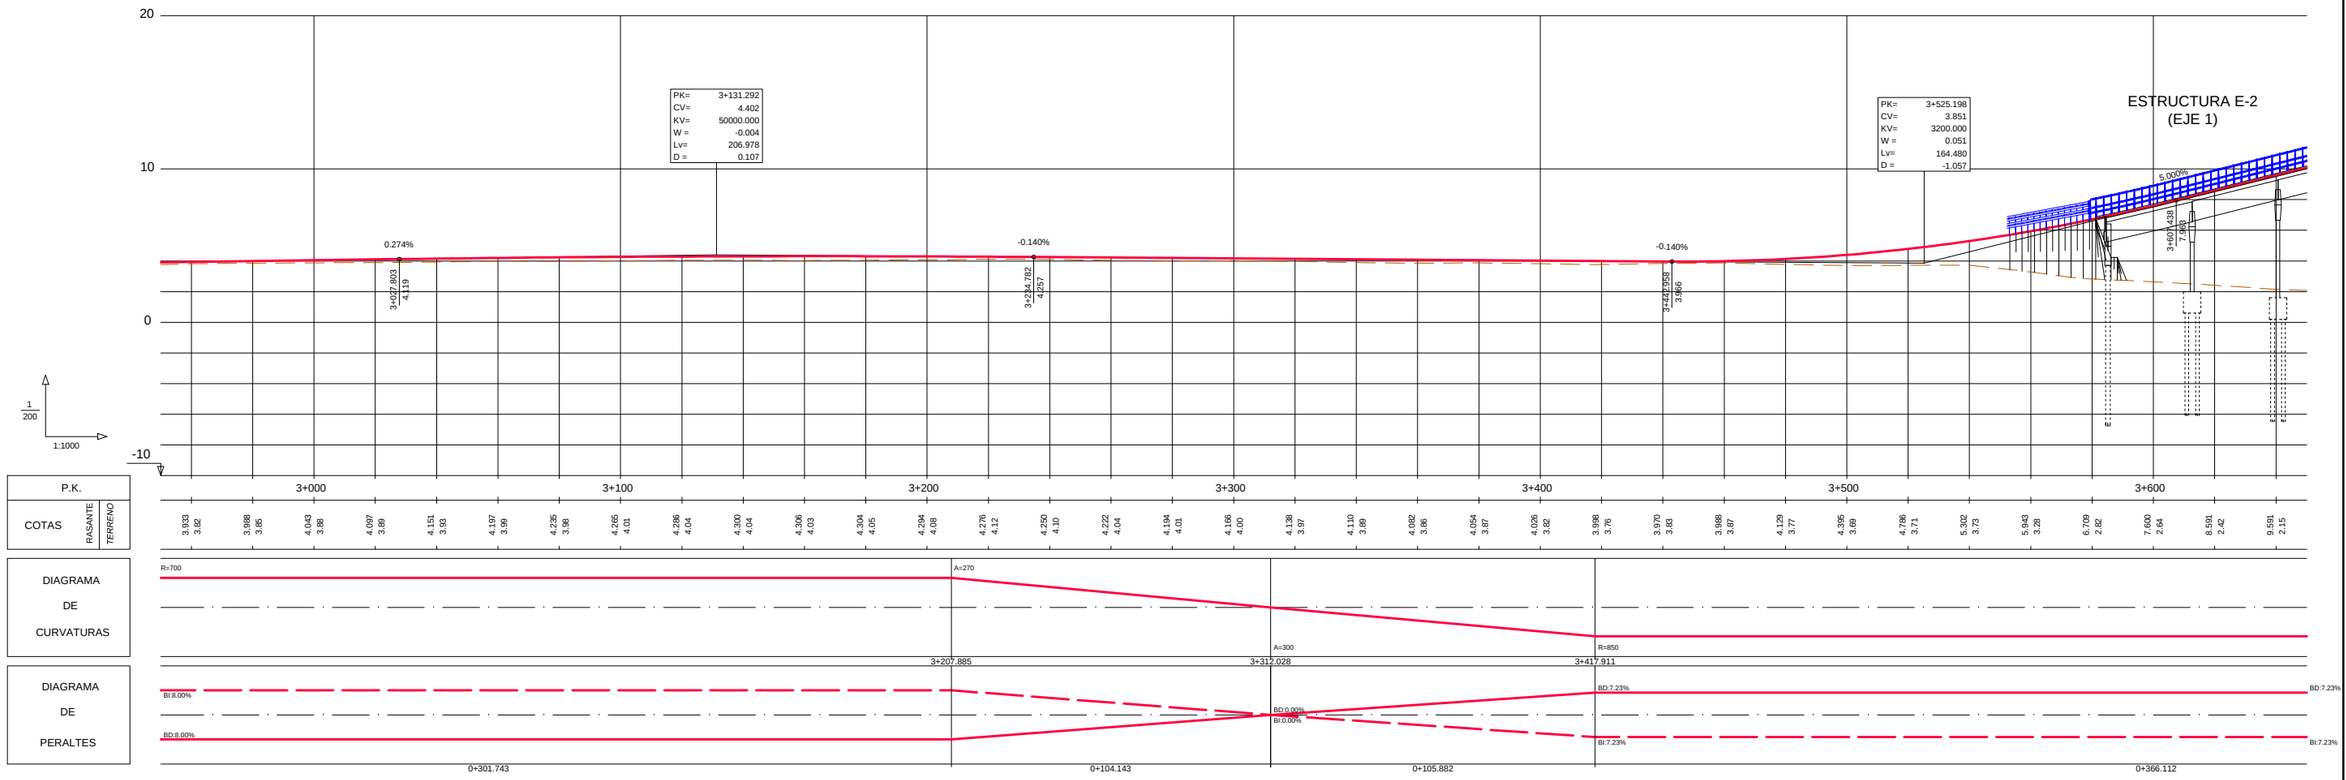



GOBIERNO DE ESPAÑA MINISTERIO DE TRANSPORTES, MOVILIDAD Y AGENDA URBANA	SECRETARÍA DE ESTADO DE TRANSPORTES, MOVILIDAD Y AGENDA URBANA SECRETARÍA GENERAL DE INFRAESTRUCTURAS DIRECCIÓN GENERAL DE CARRETERAS DEMARCACIÓN DE CARRETERAS DEL ESTADO EN ANDALUCÍA OCCIDENTAL	CONSULTOR: VS INGENOVA	EL INGENIERO AUTOR DEL PROYECTO: D. JORGE VAZQUEZ MIGUEZ	LA INGENIERA DIRECTORA DEL PROYECTO: DÑA. MARÍA JOSÉ MARTÍNEZ TIRADO	ESCALA: EH 1:1000 EV 1:200 0 10 20 30 40m 0 2 4 6 8m ORIGINAL DIN A–1	TÍTULO DEL PROYECTO: **PROYECTO DE CONSTRUCCIÓN** MEJORA DE LA SEGURIDAD VIAL ACONDICIONAMIENTO DEL ENLACE TRES CAMINOS CARRETERAS A-4, A-48 Y CA-33 (CÁDIZ)	CLAVE: 29-CA-4140	Nº PLANO: 2.2.1	DESIGNACIÓN: **ANEJO 23: EXPROPIACIONES E INDEMNIZACIONES. PERFILES LONGITUDINALES** EJE 1. SEVILLA - CÁDIZ	FECHA: MARZO 2021 HOJA 2 DE 5

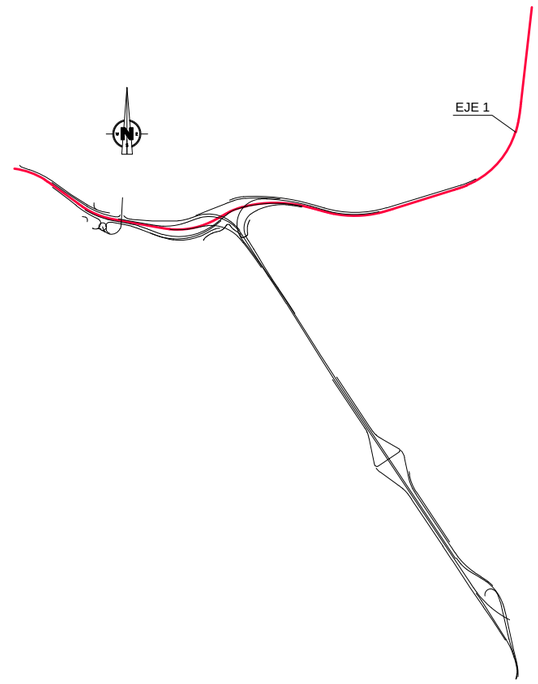

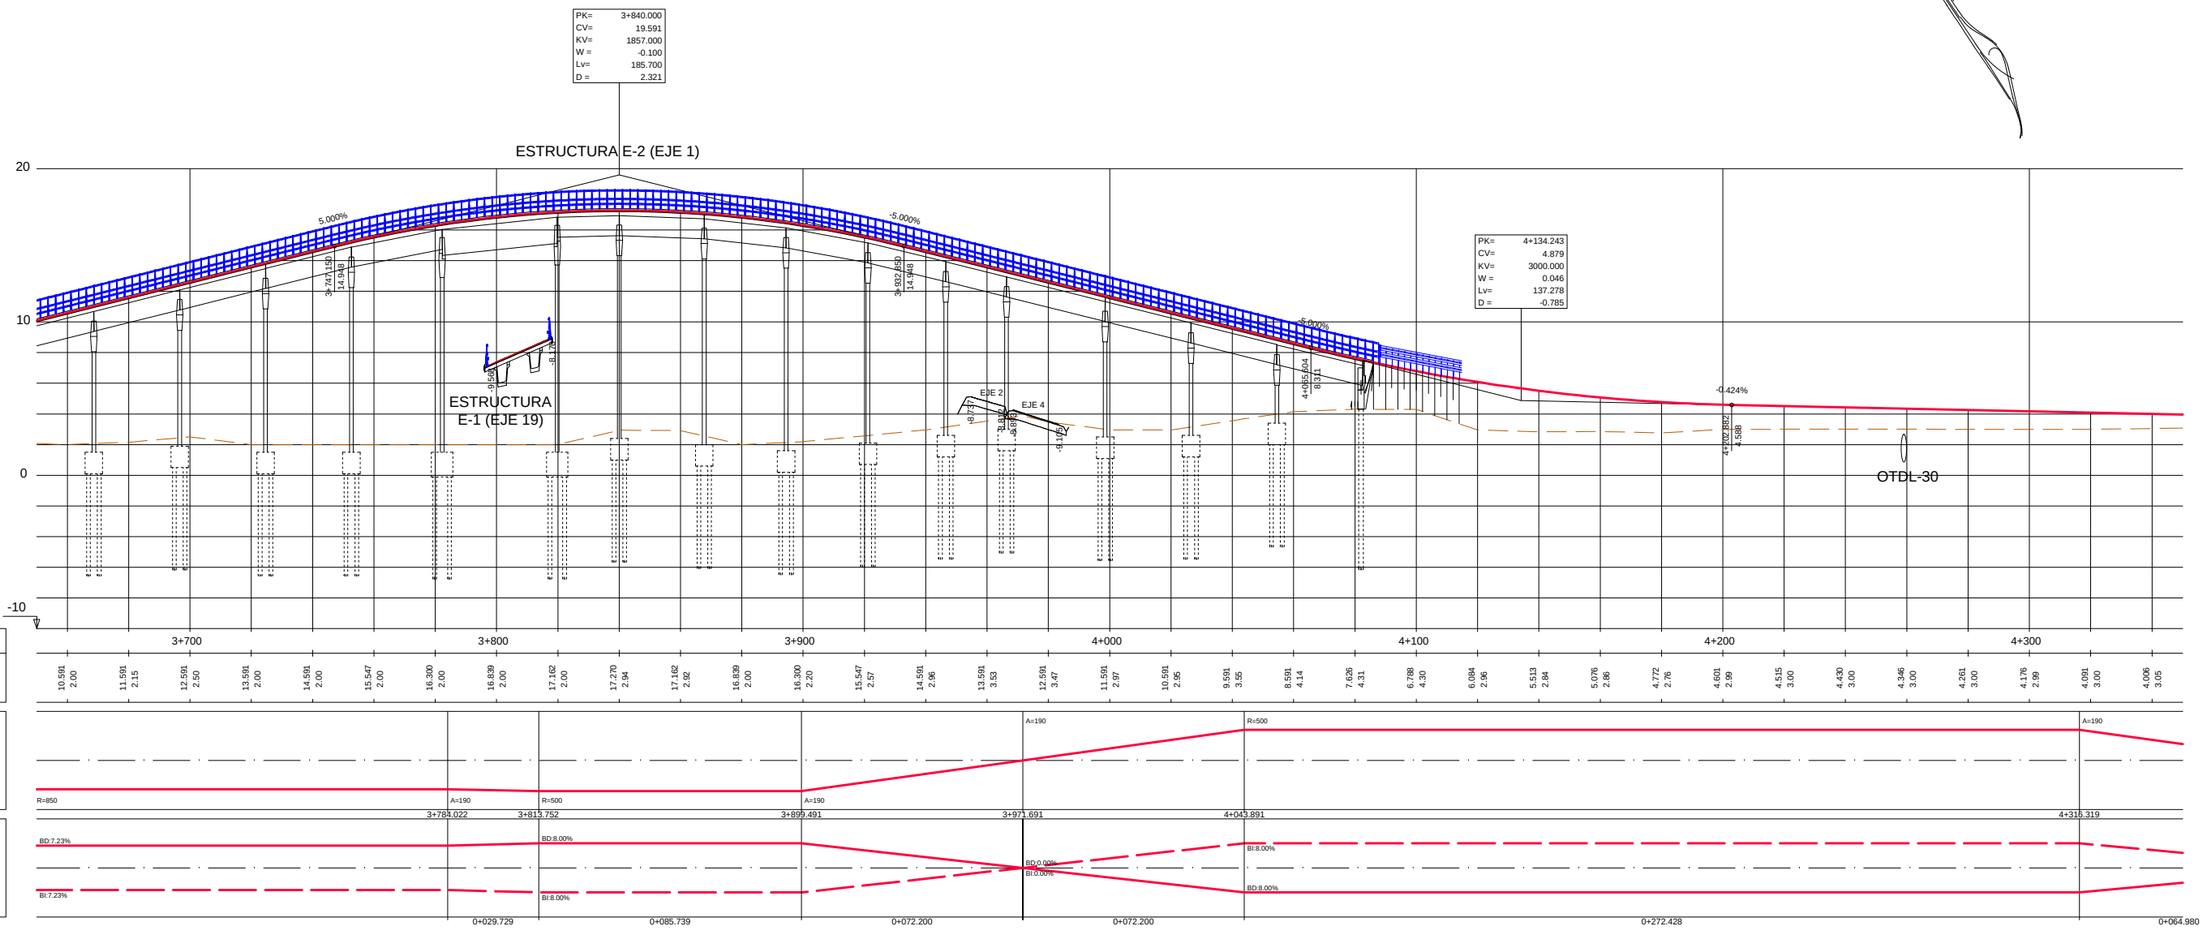



GOBIERNO DE ESPAÑA MINISTERIO DE TRANSPORTES, MOVILIDAD Y AGENDA URBANA	SECRETARÍA DE ESTADO DE TRANSPORTES, MOVILIDAD Y AGENDA URBANA SECRETARÍA GENERAL DE INFRAESTRUCTURAS DIRECCIÓN GENERAL DE CARRETERAS DEMARCACIÓN DE CARRETERAS DEL ESTADO EN ANDALUCÍA OCCIDENTAL	CONSULTOR: VS INGENOVA	EL INGENIERO AUTOR DEL PROYECTO: D. JORGE VÁZQUEZ MÍGUEZ	LA INGENIERA DIRECTORA DEL PROYECTO: DÑA. MARÍA JOSÉ MARTÍNEZ TIRADO	ESCALA: EH 1:1000 / EV 1:200 0 10 20 30 40m 0 2 4 6 8m ORIGINAL DIN A–1	TÍTULO DEL PROYECTO: **PROYECTO DE CONSTRUCCIÓN** MEJORA DE LA SEGURIDAD VIAL ACONDICIONAMIENTO DEL ENLACE TRES CAMINOS CARRETERAS A-4, A-48 Y CA-33 (CÁDIZ)	CLAVE: 29-CA-4140	Nº PLANO: 2.2.1	DESIGNACIÓN: **ANEJO 23: EXPROPIACIONES E INDEMNIZACIONES. PERFILES LONGITUDINALES** EJE 1. SEVILLA - CÁDIZ	FECHA: MARZO 2021 HOJA 3 DE 5

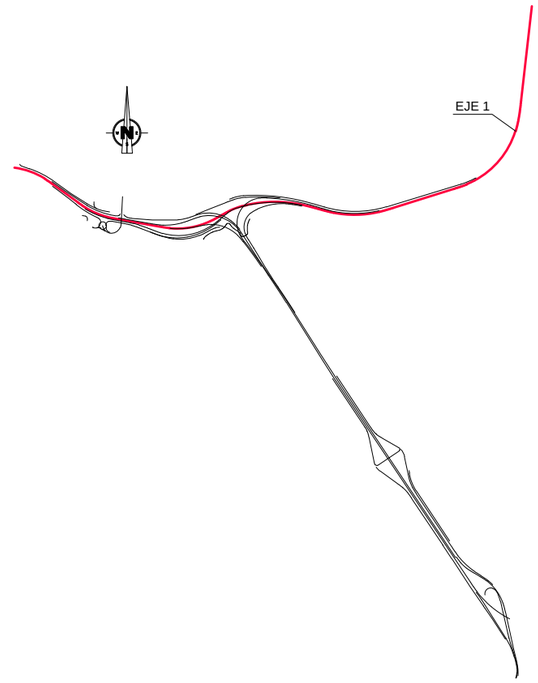

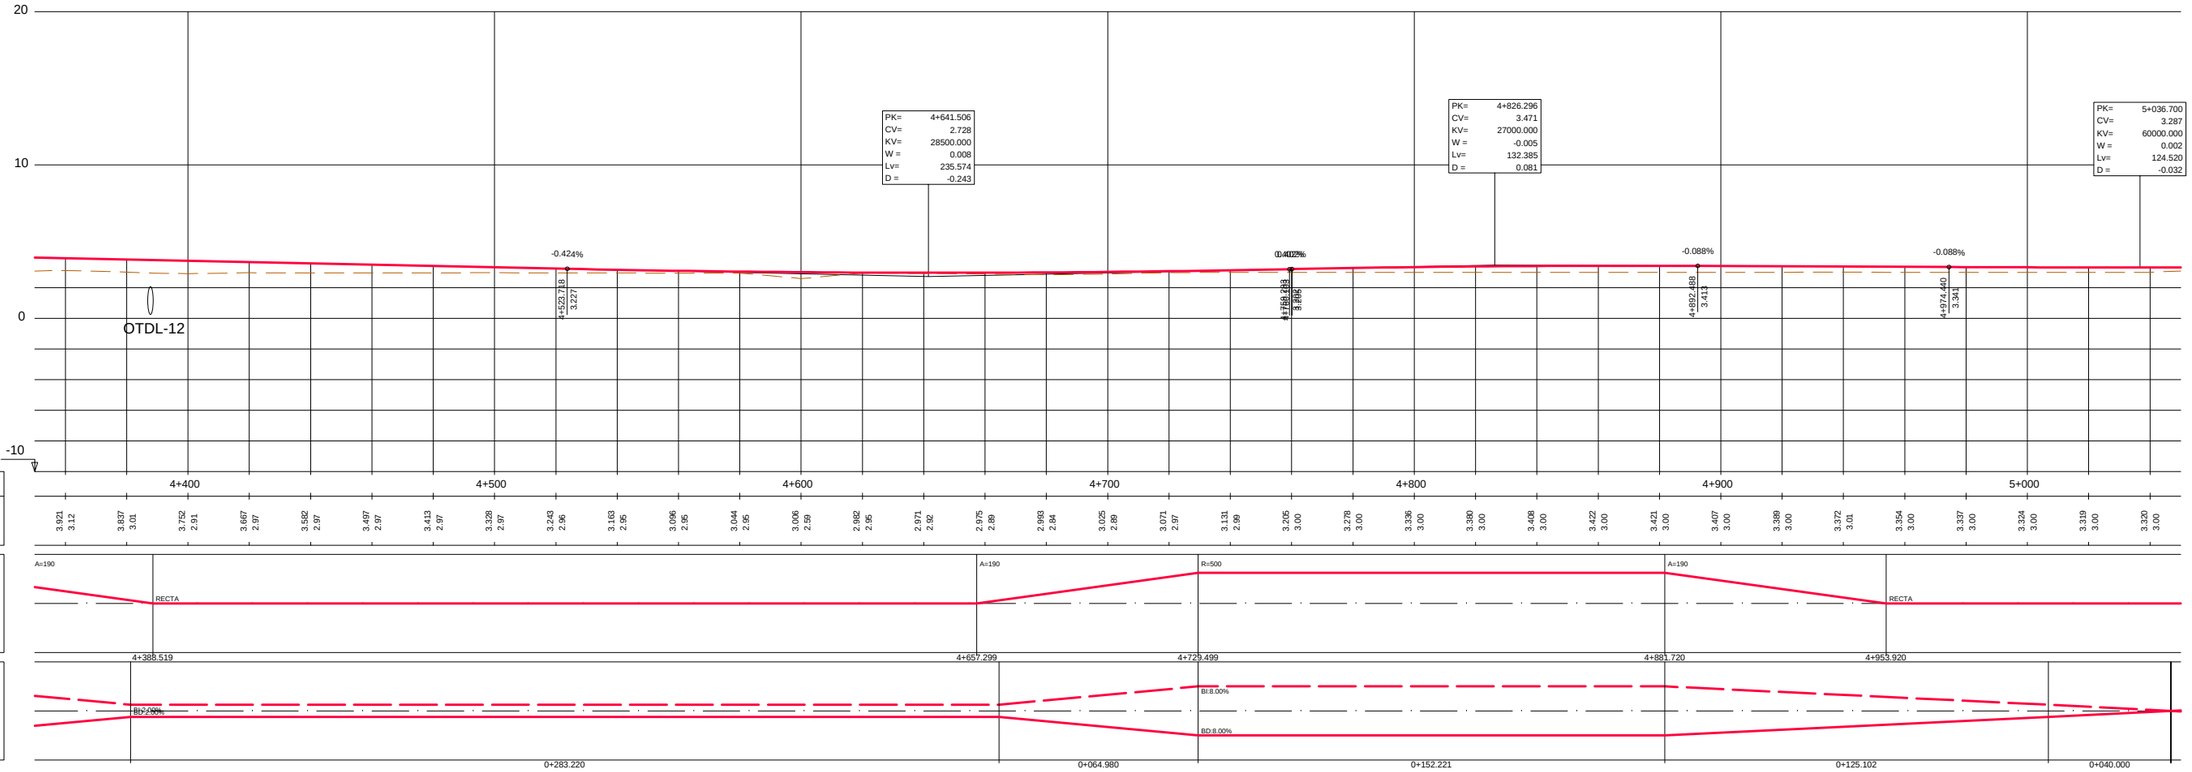



GOBIERNO DE ESPAÑA MINISTERIO DE TRANSPORTES, MOVILIDAD Y AGENDA URBANA	SECRETARÍA DE ESTADO DE TRANSPORTES, MOVILIDAD Y AGENDA URBANA SECRETARÍA GENERAL DE INFRAESTRUCTURAS DIRECCIÓN GENERAL DE CARRETERAS DEMARCACIÓN DE CARRETERAS DEL ESTADO EN ANDALUCÍA OCCIDENTAL	CONSULTOR: VS INGENOVA	EL INGENIERO AUTOR DEL PROYECTO: D. JORGE VAZQUEZ MIGUEZ	LA INGENIERA DIRECTORA DEL PROYECTO: DÑA. MARÍA JOSÉ MARTÍNEZ TIRADO	ESCALA: EH 1:1000 0 10 20 30 40m EV 1:200 0 2 4 6 8m ORIGINAL DIN A−1	TÍTULO DEL PROYECTO: **PROYECTO DE CONSTRUCCIÓN** MEJORA DE LA SEGURIDAD VIAL ACONDICIONAMIENTO DEL ENLACE TRES CAMINOS CARRETERAS A-4, A-48 Y CA-33 (CÁDIZ)	CLAVE: 29-CA-4140	Nº PLANO: 2.2.1	DESIGNACIÓN: **ANEJO 23: EXPROPIACIONES E INDEMNIZACIONES. PERFILES LONGITUDINALES** EJE 1. SEVILLA - CÁDIZ	FECHA: MARZO 2021 HOJA 4 DE 5

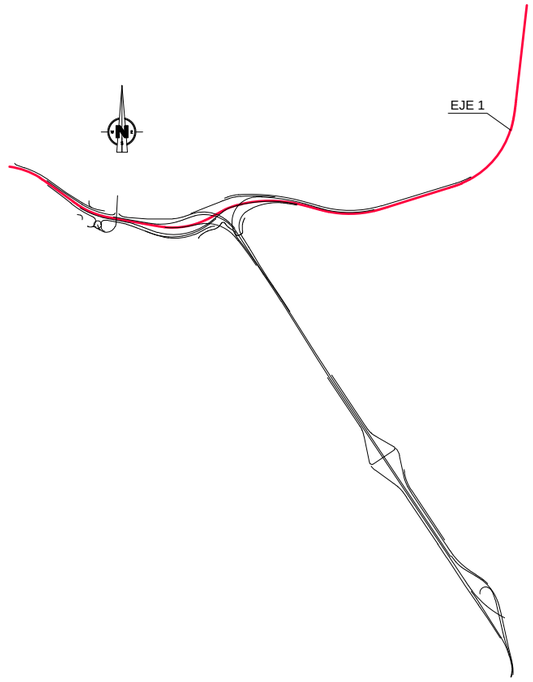

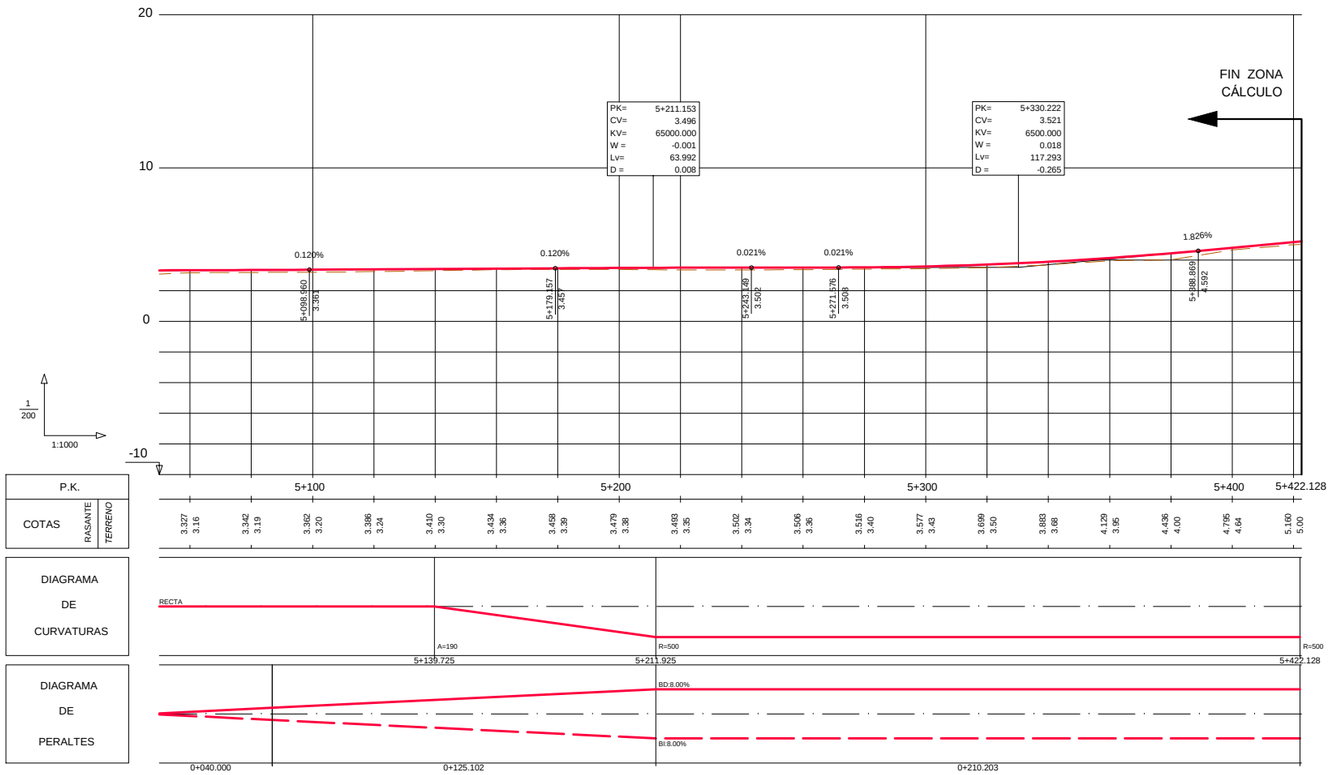



GOBIERNO DE ESPAÑA MINISTERIO DE TRANSPORTES, MOVILIDAD Y AGENDA URBANA	SECRETARÍA DE ESTADO DE TRANSPORTES, MOVILIDAD Y AGENDA URBANA SECRETARÍA GENERAL DE INFRAESTRUCTURAS DIRECCIÓN GENERAL DE CARRETERAS DEMARCACIÓN DE CARRETERAS DEL ESTADO EN ANDALUCÍA OCCIDENTAL	CONSULTOR: VS INGENOVA	EL INGENIERO AUTOR DEL PROYECTO: D. JORGE VÁZQUEZ MÍGUEZ	LA INGENIERA DIRECTORA DEL PROYECTO: DÑA. MARÍA JOSÉ MARTÍNEZ TIRADO	ESCALA: EH 1:1000 EV 1:200 0 10 20 30 40m 0 2 4 6 8m ORIGINAL DIN A—1	TÍTULO DEL PROYECTO: **PROYECTO DE CONSTRUCCIÓN** MEJORA DE LA SEGURIDAD VIAL ACONDICIONAMIENTO DEL ENLACE TRES CAMINOS CARRETERAS A-4, A-48 Y CA-33 (CÁDIZ)	CLAVE: 29-CA-4140	Nº PLANO: 2.2.1	DESIGNACIÓN: **ANEJO 23: EXPROPIACIONES E INDEMNIZACIONES. PERFILES LONGITUDINALES** EJE 1. SEVILLA - CÁDIZ	FECHA: MARZO 2021 HOJA 5 DE 5

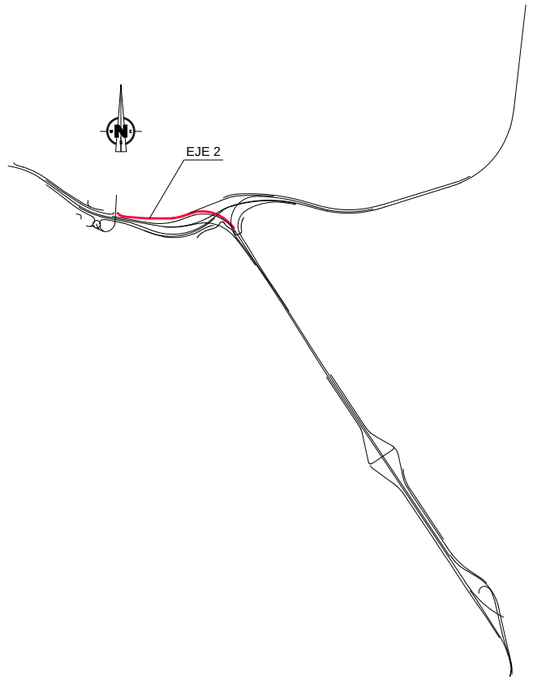

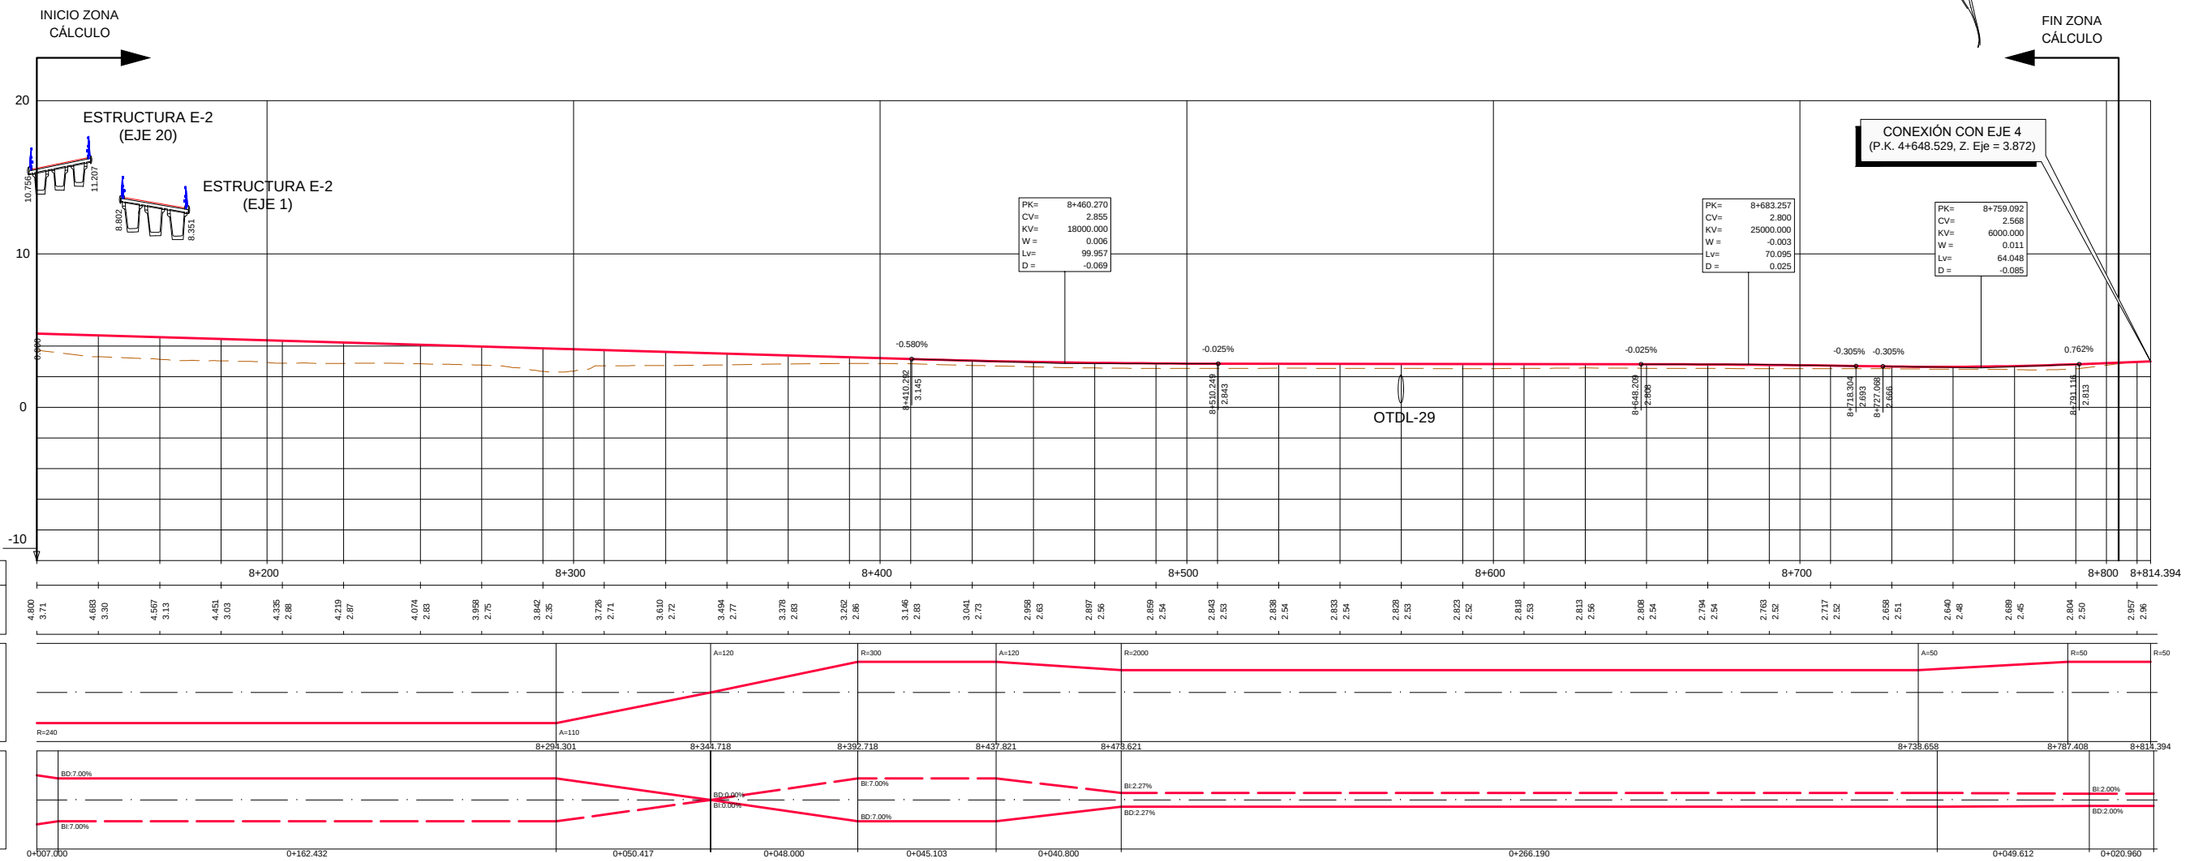



GOBIERNO DE ESPAÑA / MINISTERIO DE TRANSPORTES, MOVILIDAD Y AGENDA URBANA	SECRETARÍA DE ESTADO DE TRANSPORTES, MOVILIDAD Y AGENDA URBANA SECRETARÍA GENERAL DE INFRAESTRUCTURAS DIRECCIÓN GENERAL DE CARRETERAS DEMARCACIÓN DE CARRETERAS DEL ESTADO EN ANDALUCÍA OCCIDENTAL	CONSULTOR:	EL INGENIERO AUTOR DEL PROYECTO: D. JORGE VÁZQUEZ MIGUEZ	LA INGENIERA DIRECTORA DEL PROYECTO: DÑA. MARÍA JOSÉ MARTÍNEZ TIRADO	ESCALA: EH 1:1000 EV 1:200 ORIGINAL DIN A−1	TÍTULO DEL PROYECTO: **PROYECTO DE CONSTRUCCIÓN** MEJORA DE LA SEGURIDAD VIAL ACONDICIONAMIENTO DEL ENLACE TRES CAMINOS CARRETERAS A-4, A-48 Y CA-33 (CÁDIZ)	CLAVE: 29-CA-4140	Nº PLANO: 2.2.2	DESIGNACIÓN: **ANEJO 23: EXPROPIACIONES E INDEMNIZACIONES. PERFILES LONGITUDINALES** EJE 2. CHICLANA - POLÍGONO DE TRES CAMINOS	FECHA: MARZO 2021 HOJA 1 DE 1

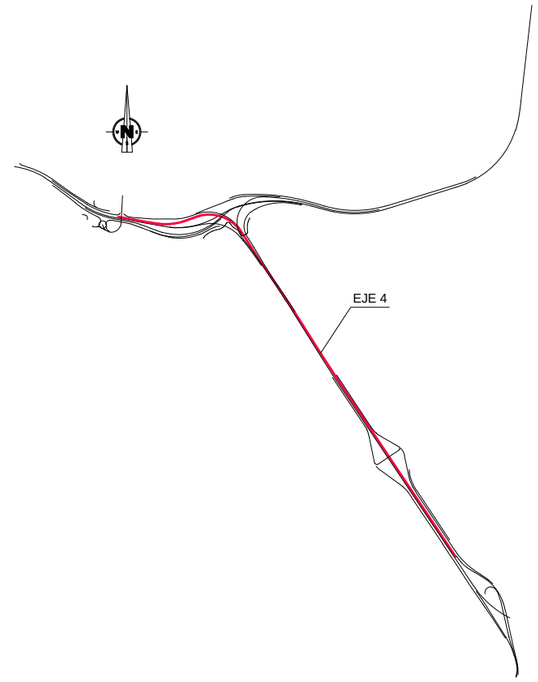

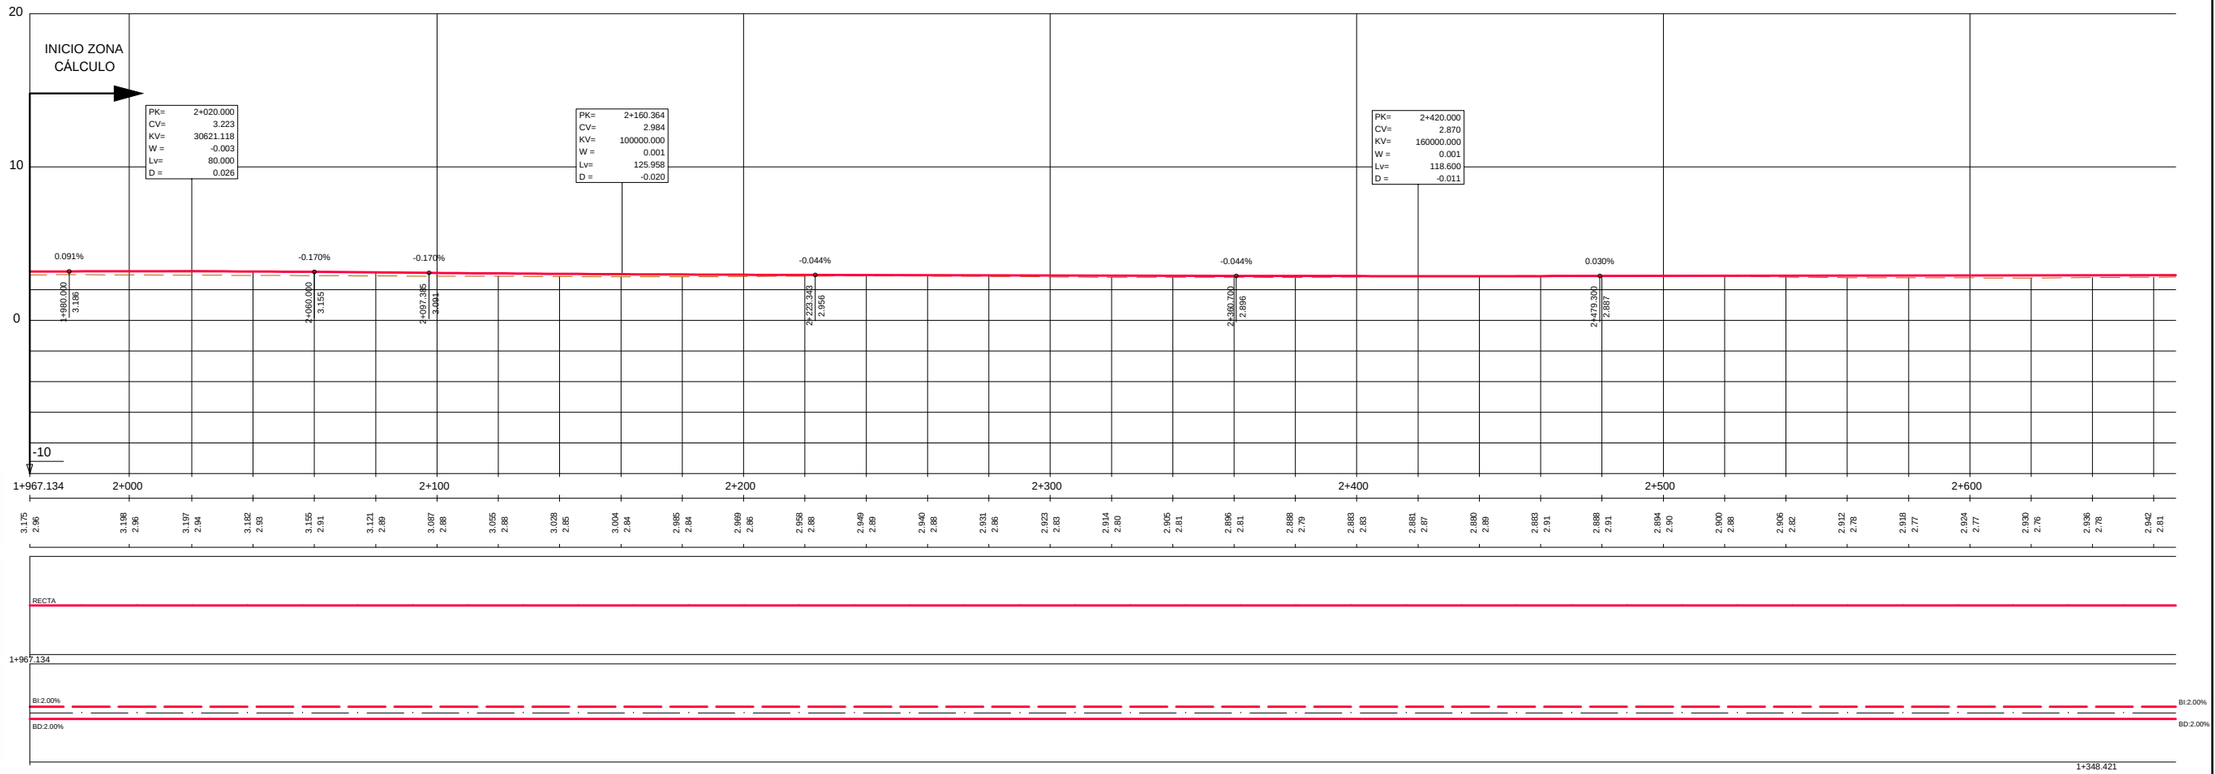



GOBIERNO DE ESPAÑA MINISTERIO DE TRANSPORTES, MOVILIDAD Y AGENDA URBANA	SECRETARÍA DE ESTADO DE TRANSPORTES, MOVILIDAD Y AGENDA URBANA SECRETARÍA GENERAL DE INFRAESTRUCTURAS DIRECCIÓN GENERAL DE CARRETERAS DEMARCACIÓN DE CARRETERAS DEL ESTADO EN ANDALUCÍA OCCIDENTAL	CONSULTOR: VS INGENOVA	EL INGENIERO AUTOR DEL PROYECTO: D. JORGE VAZQUEZ MIGUEZ	LA INGENIERA DIRECTORA DEL PROYECTO: DÑA. MARÍA JOSÉ MARTÍNEZ TIRADO	ESCALA: EH 1:1000 EV 1:200 0 10 20 30 40m 0 2 4 6 8m ORIGINAL DIN A−1	TÍTULO DEL PROYECTO: **PROYECTO DE CONSTRUCCIÓN** MEJORA DE LA SEGURIDAD VIAL ACONDICIONAMIENTO DEL ENLACE TRES CAMINOS CARRETERAS A-4, A-48 Y CA-33 (CÁDIZ)	CLAVE: 29-CA-4140	Nº PLANO: 2.2.3	DESIGNACIÓN: **ANEJO 23: EXPROPIACIONES E INDEMNIZACIONES. PERFILES LONGITUDINALES** EJE 4. CHICLANA - CÁDIZ	FECHA: MARZO 2021 HOJA 1 DE 5

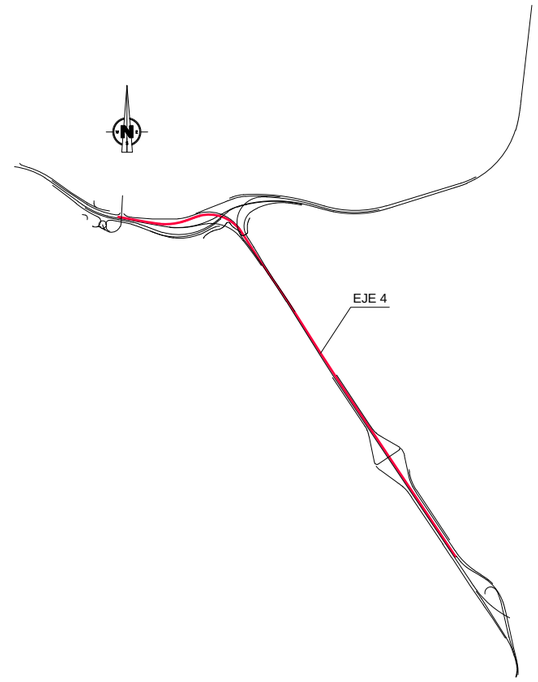

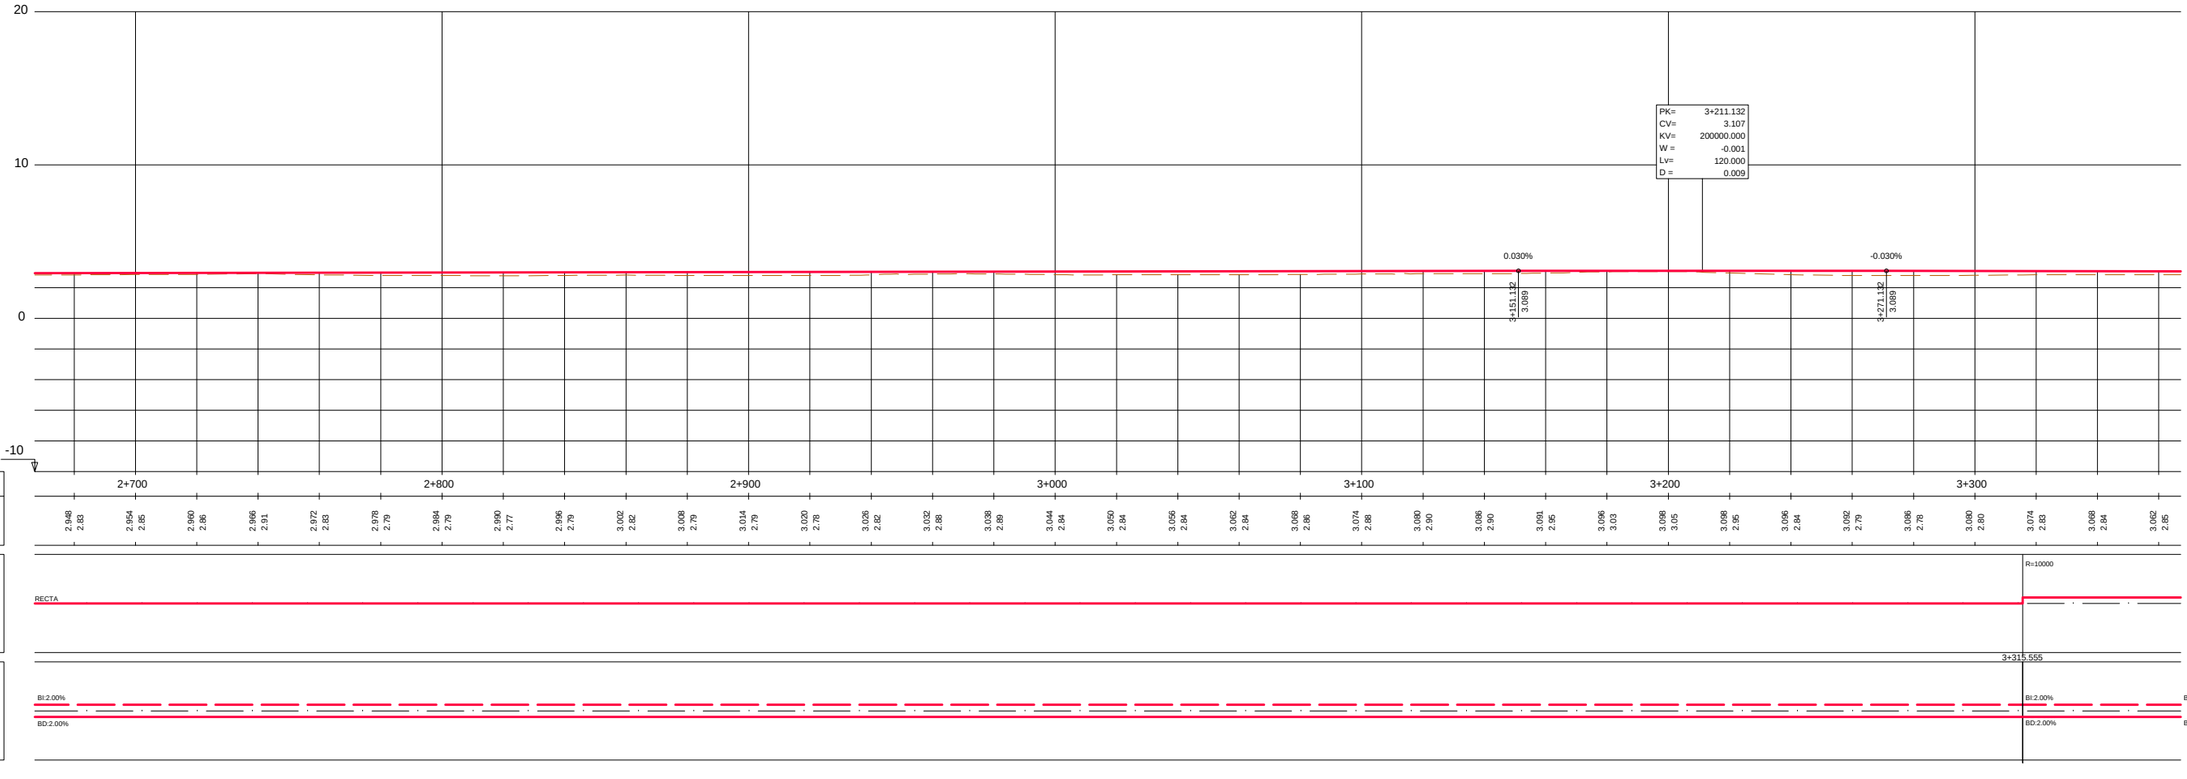



GOBIERNO DE ESPAÑA MINISTERIO DE TRANSPORTES, MOVILIDAD Y AGENDA URBANA	SECRETARÍA DE ESTADO DE TRANSPORTES, MOVILIDAD Y AGENDA URBANA SECRETARÍA GENERAL DE INFRAESTRUCTURAS DIRECCIÓN GENERAL DE CARRETERAS DEMARCACIÓN DE CARRETERAS DEL ESTADO EN ANDALUCÍA OCCIDENTAL	CONSULTOR: INGENOVA	EL INGENIERO AUTOR DEL PROYECTO: D. JORGE VAZQUEZ MIGUEZ	LA INGENIERA DIRECTORA DEL PROYECTO: DÑA. MARÍA JOSÉ MARTÍNEZ TIRADO	ESCALA: EH 1:1000 / EV 1:200 — ORIGINAL DIN A−1	TÍTULO DEL PROYECTO: **PROYECTO DE CONSTRUCCIÓN** MEJORA DE LA SEGURIDAD VIAL ACONDICIONAMIENTO DEL ENLACE TRES CAMINOS CARRETERAS A-4, A-48 Y CA-33 (CÁDIZ)	CLAVE: 29-CA-4140	Nº PLANO: 2.2.3	DESIGNACIÓN: **ANEJO 23: EXPROPIACIONES E INDEMNIZACIONES. PERFILES LONGITUDINALES** EJE 4. CHICLANA - CÁDIZ	FECHA: MARZO 2021 HOJA 2 DE 5

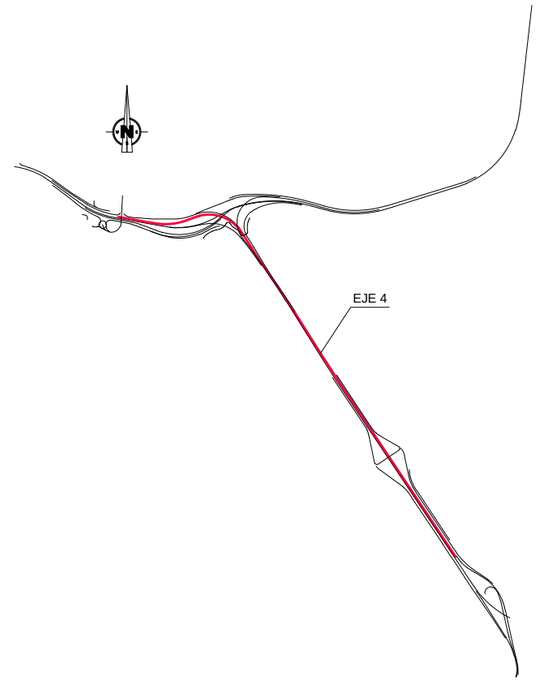

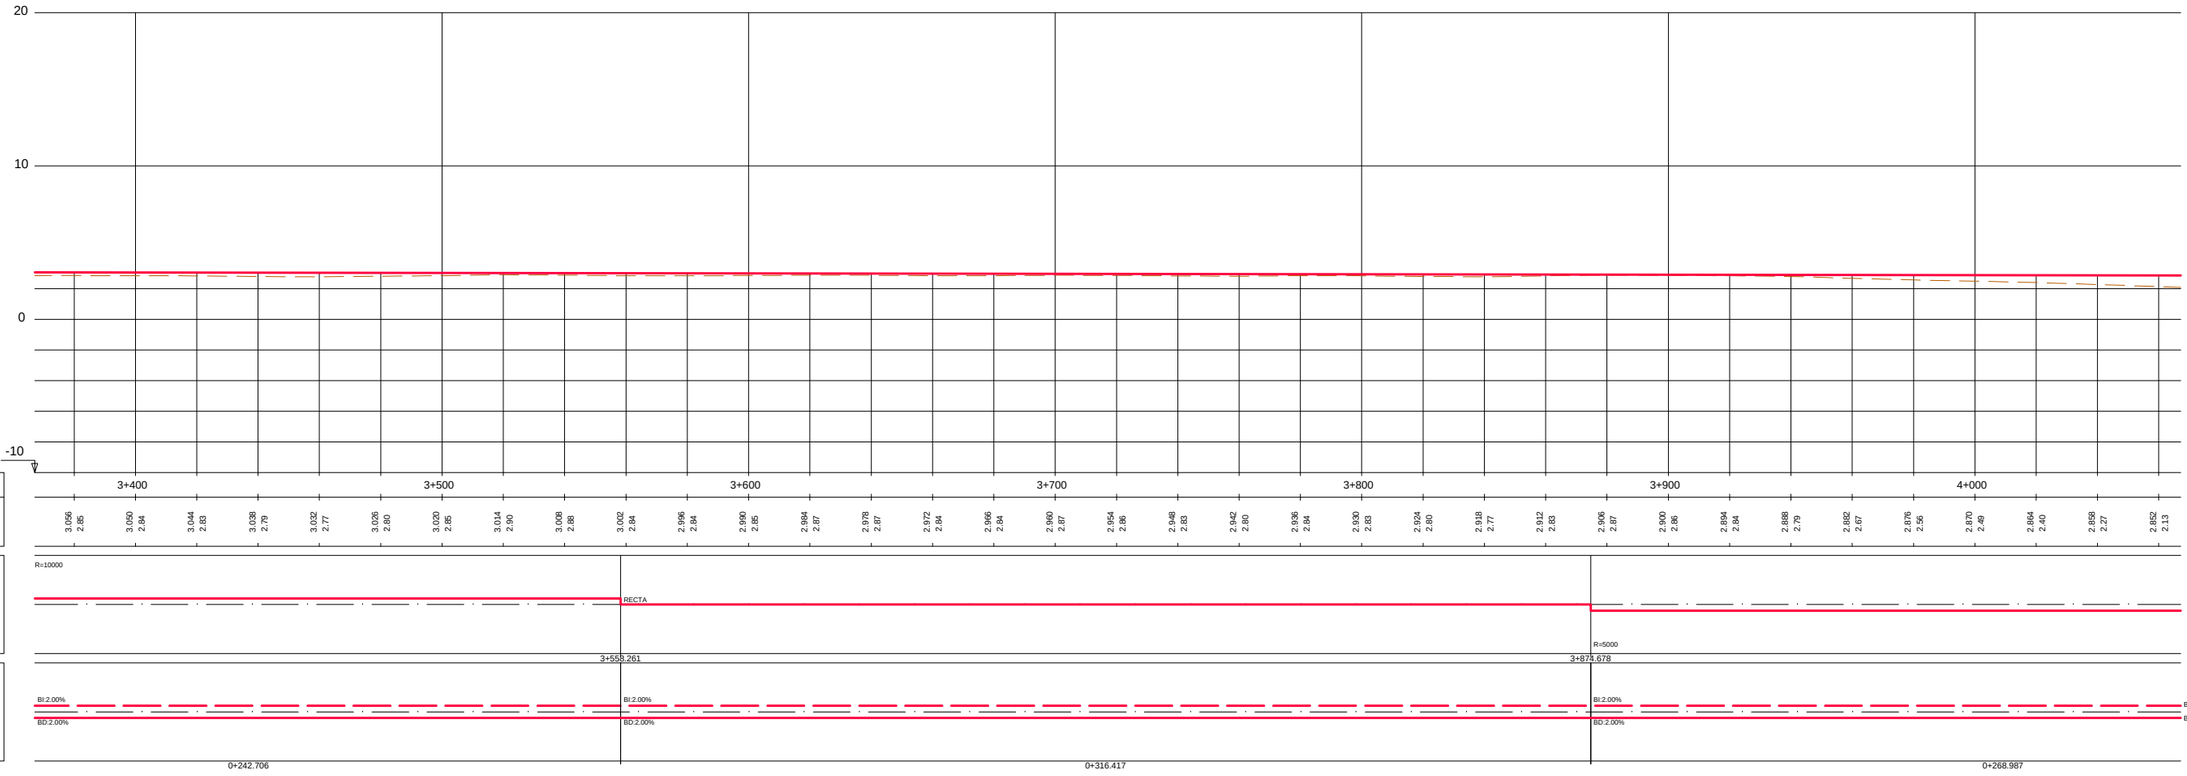



GOBIERNO DE ESPAÑA MINISTERIO DE TRANSPORTES, MOVILIDAD Y AGENDA URBANA	SECRETARÍA DE ESTADO DE TRANSPORTES, MOVILIDAD Y AGENDA URBANA SECRETARÍA GENERAL DE INFRAESTRUCTURAS DIRECCIÓN GENERAL DE CARRETERAS DEMARCACIÓN DE CARRETERAS DEL ESTADO EN ANDALUCÍA OCCIDENTAL	CONSULTOR: VS INGENOVA	EL INGENIERO AUTOR DEL PROYECTO: D. JORGE VAZQUEZ MIGUEZ	LA INGENIERA DIRECTORA DEL PROYECTO: DÑA. MARÍA JOSÉ MARTÍNEZ TIRADO	ESCALA: EH 1:1000 0 10 20 30 40m EV 1:200 0 2 4 6 8m ORIGINAL DIN A—1	TÍTULO DEL PROYECTO: **PROYECTO DE CONSTRUCCIÓN** MEJORA DE LA SEGURIDAD VIAL ACONDICIONAMIENTO DEL ENLACE TRES CAMINOS CARRETERAS A-4, A-48 Y CA-33 (CÁDIZ)	CLAVE: 29-CA-4140	Nº PLANO: 2.2.3	DESIGNACIÓN: **ANEJO 23: EXPROPIACIONES E INDEMNIZACIONES. PERFILES LONGITUDINALES** EJE 4. CHICLANA - CÁDIZ	FECHA: MARZO 2021 HOJA 3 DE 5

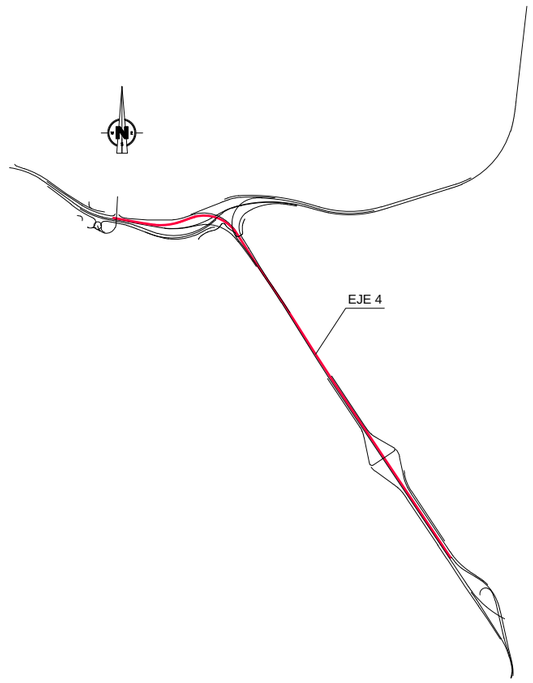

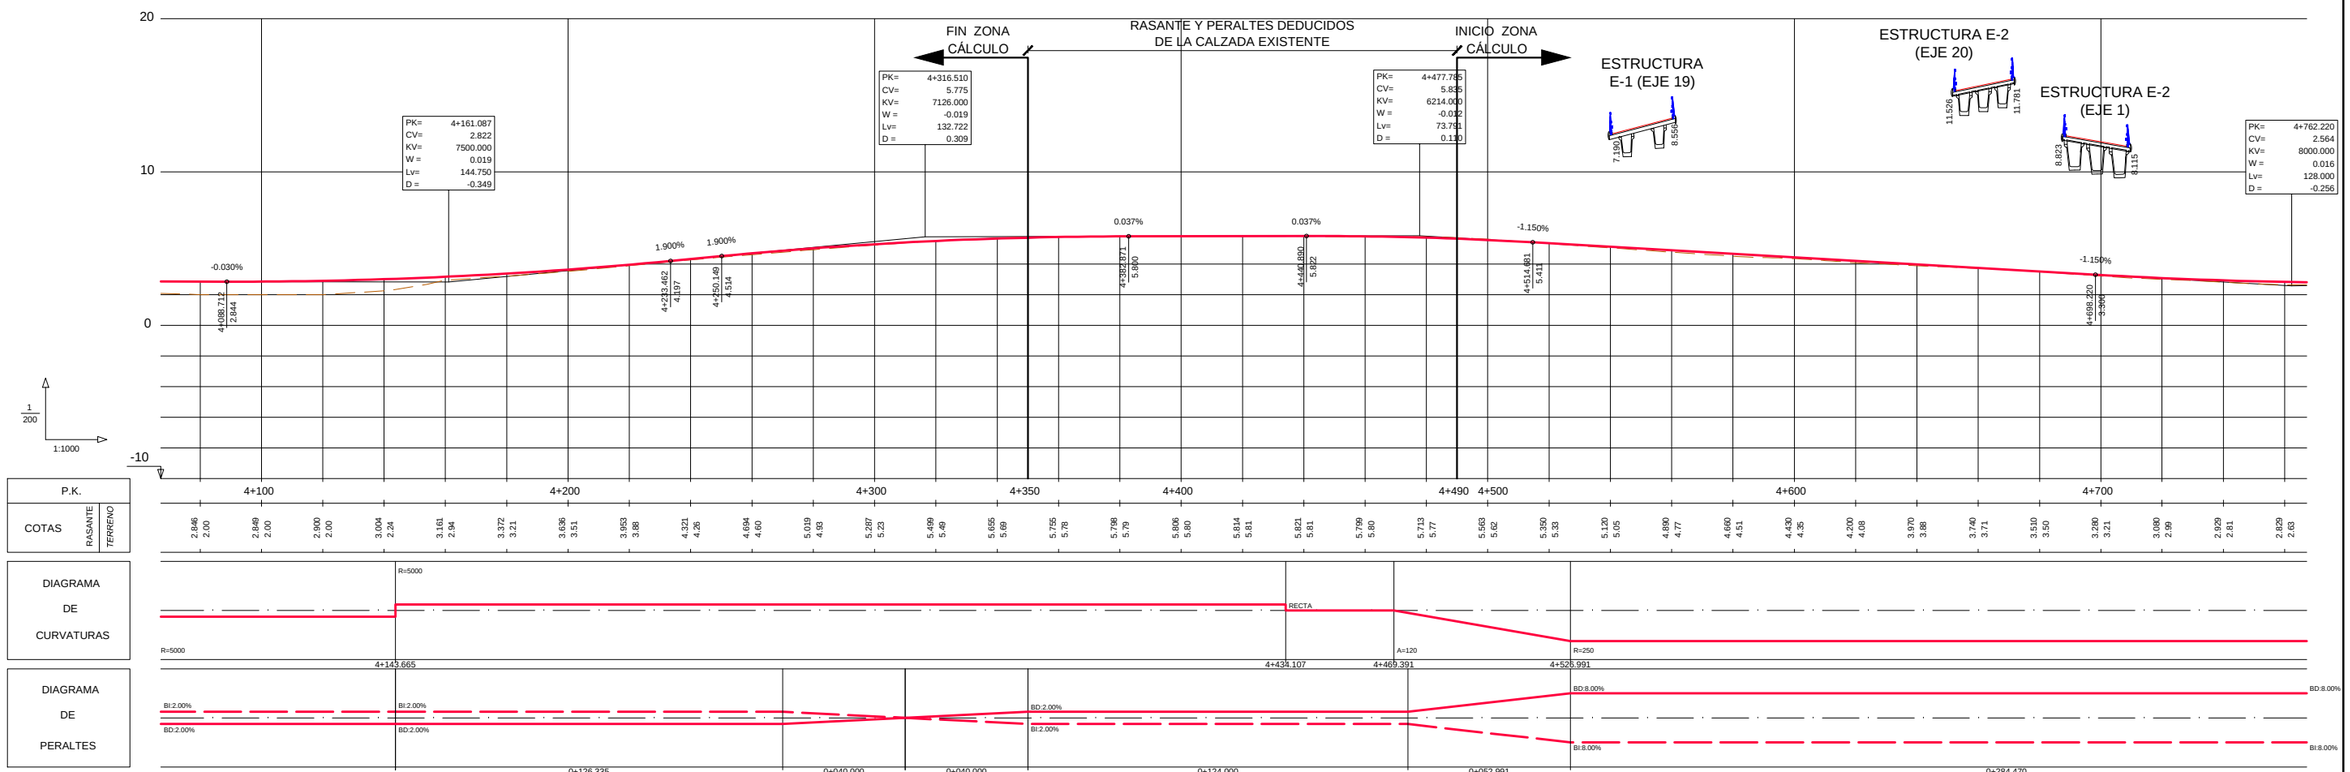



GOBIERNO DE ESPAÑA / MINISTERIO DE TRANSPORTES, MOVILIDAD Y AGENDA URBANA	SECRETARÍA DE ESTADO DE TRANSPORTES, MOVILIDAD Y AGENDA URBANA SECRETARÍA GENERAL DE INFRAESTRUCTURAS DIRECCIÓN GENERAL DE CARRETERAS DEMARCACIÓN DE CARRETERAS DEL ESTADO EN ANDALUCÍA OCCIDENTAL	CONSULTOR: VS INGENOVA	EL INGENIERO AUTOR DEL PROYECTO: D. JORGE VÁZQUEZ MÍGUEZ	LA INGENIERA DIRECTORA DEL PROYECTO: DÑA. MARÍA JOSÉ MARTÍNEZ TIRADO	ESCALA: EH 1:1000 / EV 1:200 0 10 20 30 40m 0 2 4 6 8m ORIGINAL DIN A−1	TÍTULO DEL PROYECTO: **PROYECTO DE CONSTRUCCIÓN** MEJORA DE LA SEGURIDAD VIAL ACONDICIONAMIENTO DEL ENLACE TRES CAMINOS CARRETERAS A-4, A-48 Y CA-33 (CÁDIZ)	CLAVE: 29-CA-4140	Nº PLANO: 2.2.3	DESIGNACIÓN: **ANEJO 23: EXPROPIACIONES E INDEMNIZACIONES. PERFILES LONGITUDINALES** EJE 4. CHICLANA - CÁDIZ	FECHA: MARZO 2021 HOJA 4 DE 5

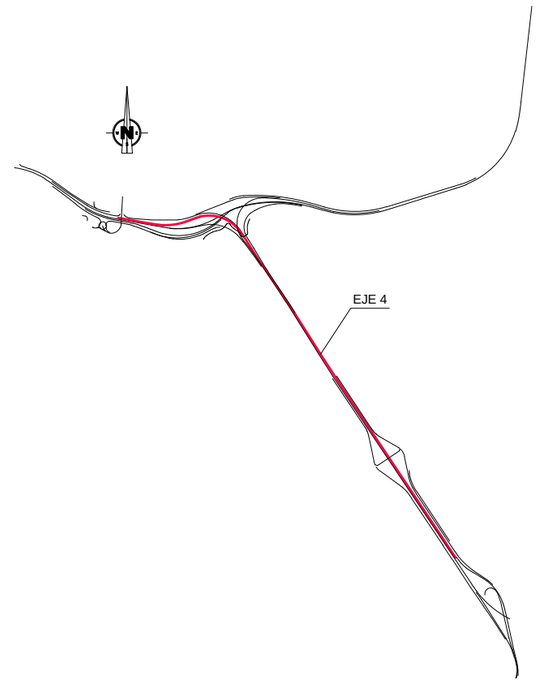

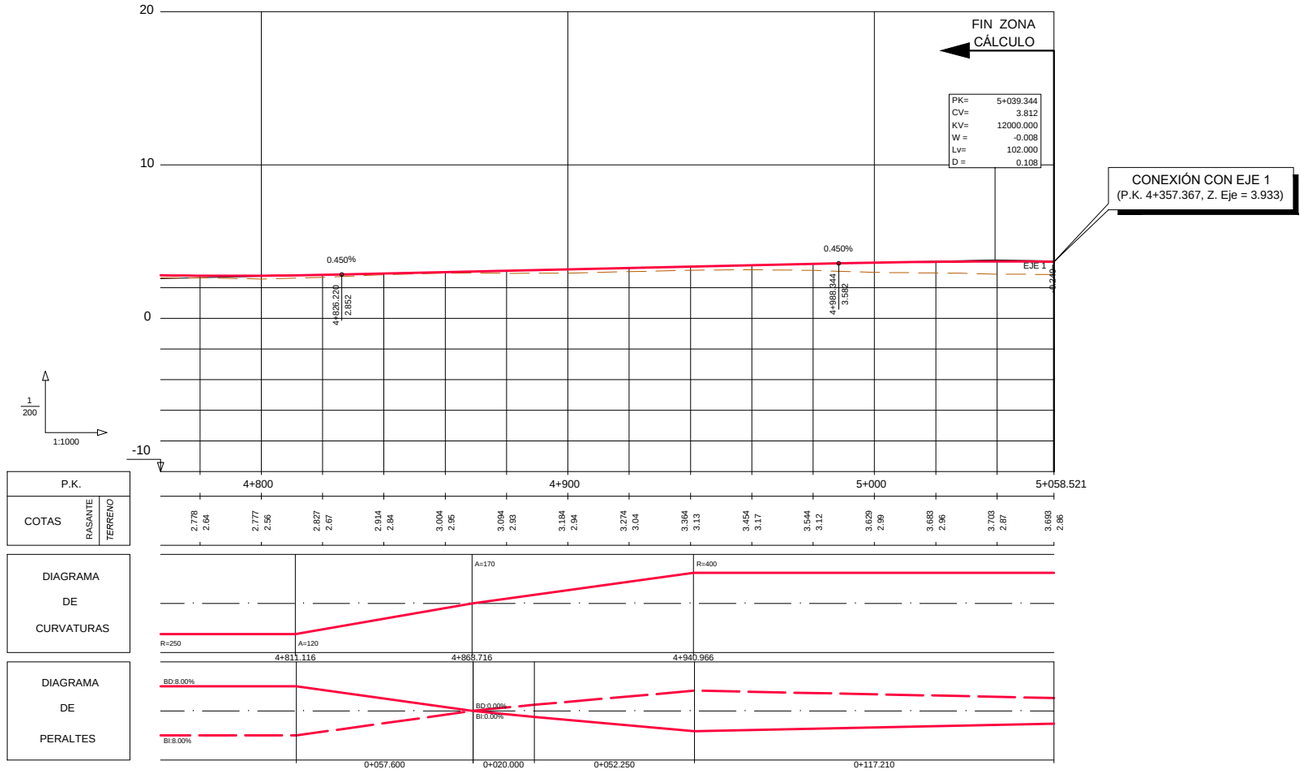



GOBIERNO DE ESPAÑA MINISTERIO DE TRANSPORTES, MOVILIDAD Y AGENDA URBANA	SECRETARÍA DE ESTADO DE TRANSPORTES, MOVILIDAD Y AGENDA URBANA SECRETARÍA GENERAL DE INFRAESTRUCTURAS DIRECCIÓN GENERAL DE CARRETERAS DEMARCACIÓN DE CARRETERAS DEL ESTADO EN ANDALUCÍA OCCIDENTAL	CONSULTOR: INGENOVA	EL INGENIERO AUTOR DEL PROYECTO: D. JORGE VÁZQUEZ MÍGUEZ	LA INGENIERA DIRECTORA DEL PROYECTO: DRA. MARÍA JOSÉ MARTÍNEZ TIRADO	ESCALA: EH 1:1000 / EV 1:200 0 10 20 30 40m 0 2 4 6 8m ORIGINAL DIN A−1	TÍTULO DEL PROYECTO: **PROYECTO DE CONSTRUCCIÓN** MEJORA DE LA SEGURIDAD VIAL ACONDICIONAMIENTO DEL ENLACE TRES CAMINOS CARRETERAS A-4, A-48 Y CA-33 (CÁDIZ)	CLAVE: 29-CA-4140	Nº PLANO: 2.2.3	DESIGNACIÓN: **ANEJO 23: EXPROPIACIONES E INDEMNIZACIONES. PERFILES LONGITUDINALES** EJE 4. CHICLANA - CÁDIZ	FECHA: MARZO 2021 HOJA 5 DE 5

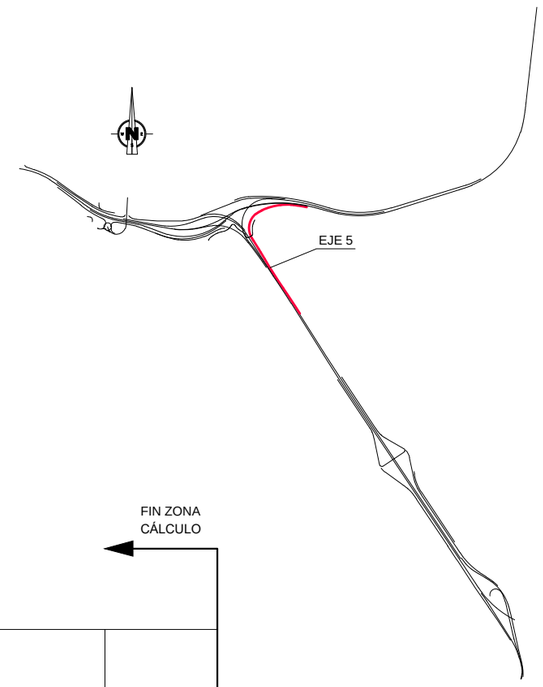

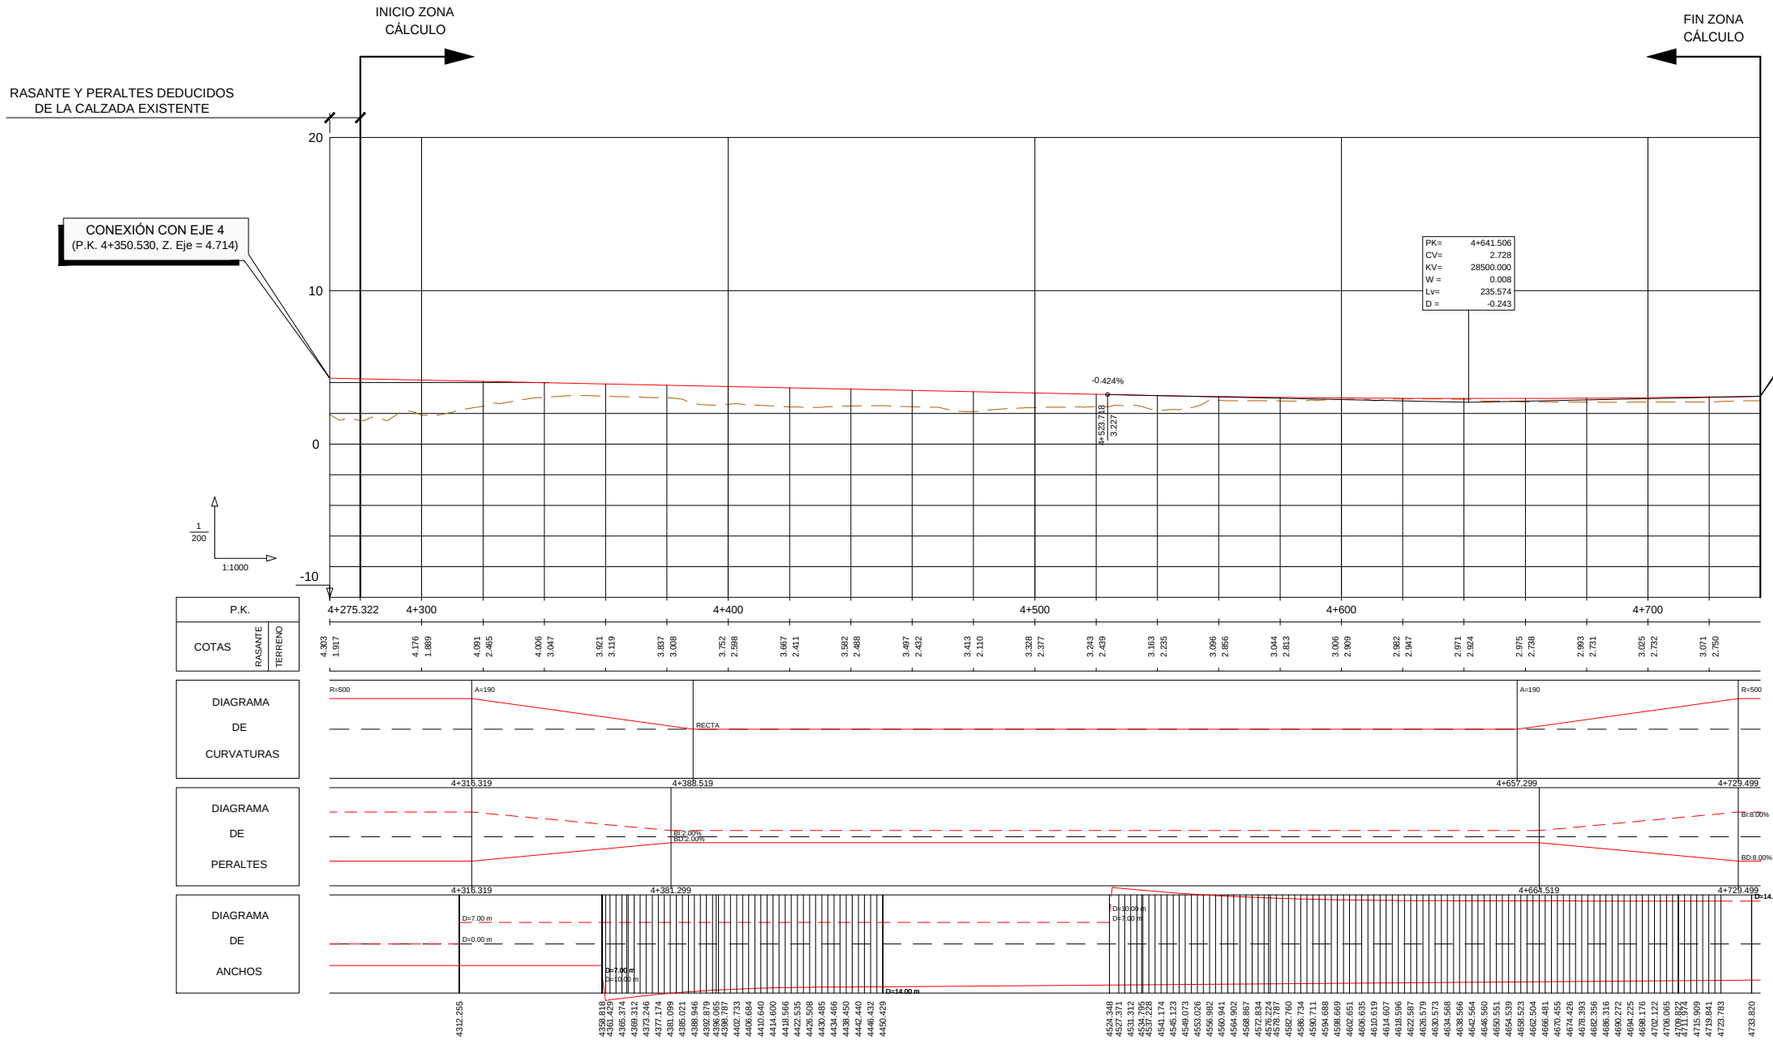


GOBIERNO DE ESPAÑA MINISTERIO DE TRANSPORTES, MOVILIDAD Y AGENDA URBANA	SECRETARÍA DE ESTADO DE TRANSPORTES, MOVILIDAD Y AGENDA URBANA SECRETARÍA GENERAL DE INFRAESTRUCTURAS DIRECCIÓN GENERAL DE CARRETERAS DEMARCACIÓN DE CARRETERAS DEL ESTADO EN ANDALUCÍA OCCIDENTAL	CONSULTOR: VS INGENOVA	EL INGENIERO AUTOR DEL PROYECTO: D. JORGE VÁZQUEZ MÍGUEZ	LA INGENIERA DIRECTORA DEL PROYECTO: DÑA. MARÍA JOSÉ MARTÍNEZ TIRADO	ESCALA: EH 1:1000 EV 1:200 0 10 20 30 40m 0 2 4 6 8m ORIGINAL DIN A−1	TÍTULO DEL PROYECTO: **PROYECTO DE CONSTRUCCIÓN** MEJORA DE LA SEGURIDAD VIAL ACONDICIONAMIENTO DEL ENLACE TRES CAMINOS CARRETERAS A-4, A-48 Y CA-33 (CÁDIZ)	CLAVE: 29-CA-4140	Nº PLANO: 2.2.4	DESIGNACIÓN: **ANEJO 23: EXPROPIACIONES E INDEMNIZACIONES. PERFILES LONGITUDINALES** EJE 5. CHICLANA - SEVILLA	FECHA: MARZO 2021 HOJA 1 DE 1

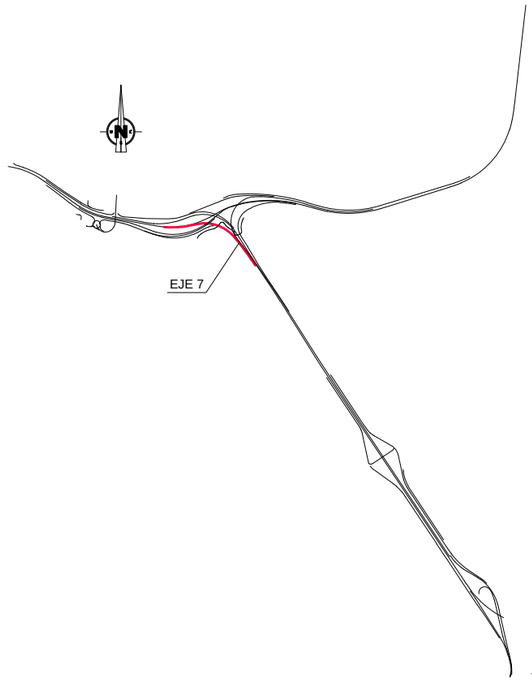

N
EJE 7

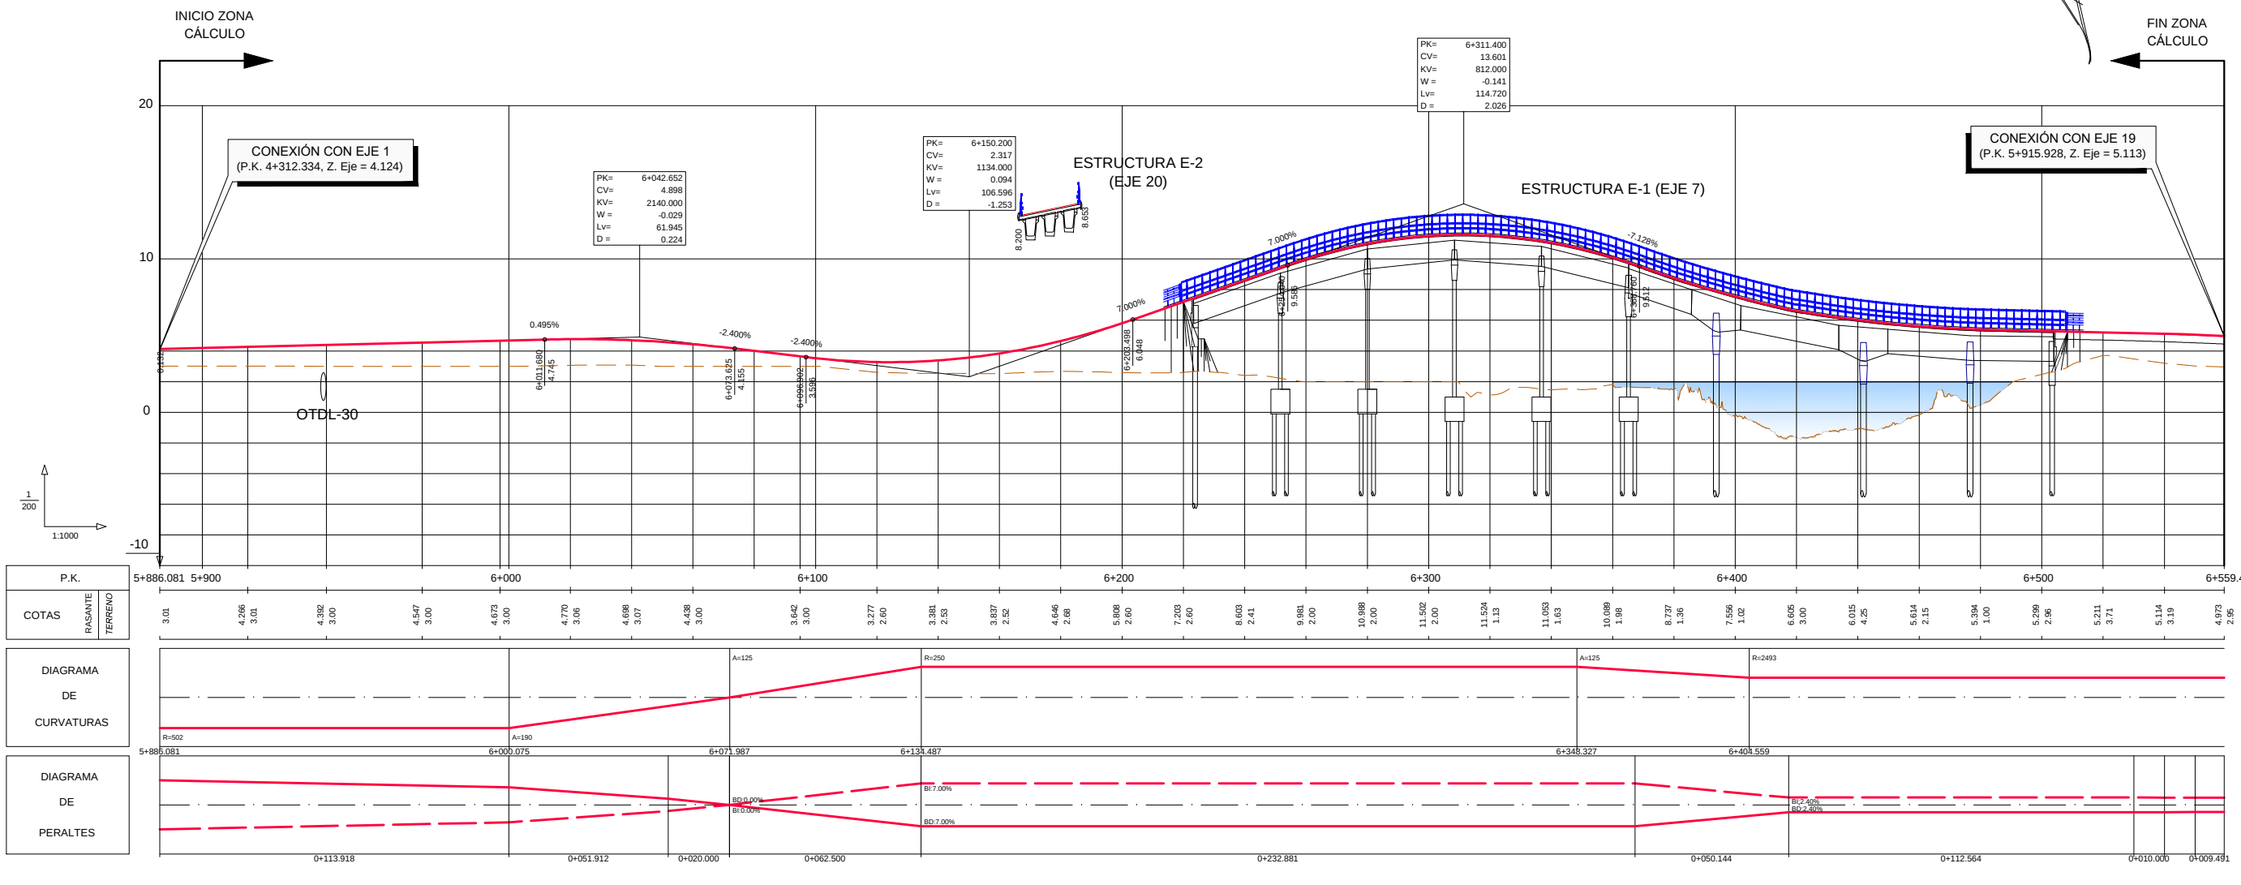
INICIO ZONA CÁLCULO
FIN ZONA CÁLCULO
CONEXIÓN CON EJE 1
(P.K. 4+312.334, Z. Eje = 4.124)
CONEXIÓN CON EJE 19
(P.K. 5+915.928, Z. Eje = 5.113)
ESTRUCTURA E-2
(EJE 20)
ESTRUCTURA E-1 (EJE 7)
PK= 6+042.652
CV= 4.898
KV= 2140.000
W = -0.029
Lv= 61.945
D = 0.224
PK= 6+150.200
CV= 2.317
KV= 1134.000
W = 0.094
Lv= 106.596
D = -1.253
PK= 6+311.400
CV= 13.601
KV= 812.000
W = -0.141
Lv= 114.720
D = 2.026
OTDL-30
0.495%
-2.400%
-2.400%
7.000%
7.000%
-7.128%
6+011.686
4.745
6+073.625
4.135
6+095.999
3.598
6+260.498
6.048
6+297.760
9.512
6+314.308
9.566
20
10
0
-10
1/200
1:1000
P.K.
COTAS
RASANTE
TERRENO
DIAGRAMA DE CURVATURAS
DIAGRAMA DE PERALTES
R=502
A=190
A=125
R=250
A=125
R=2493
5+885.081
6+000.075
6+071.987
6+134.487
6+348.327
6+404.559
BD:0.00%
BI:0.00%
BI:7.00%
BD:7.00%
BI:2.40%
BD:2.50%
0+113.918
0+051.912
0+020.000
0+062.500
0+232.881
0+050.144
0+112.564
0+010.000
0+009.491


| | | |

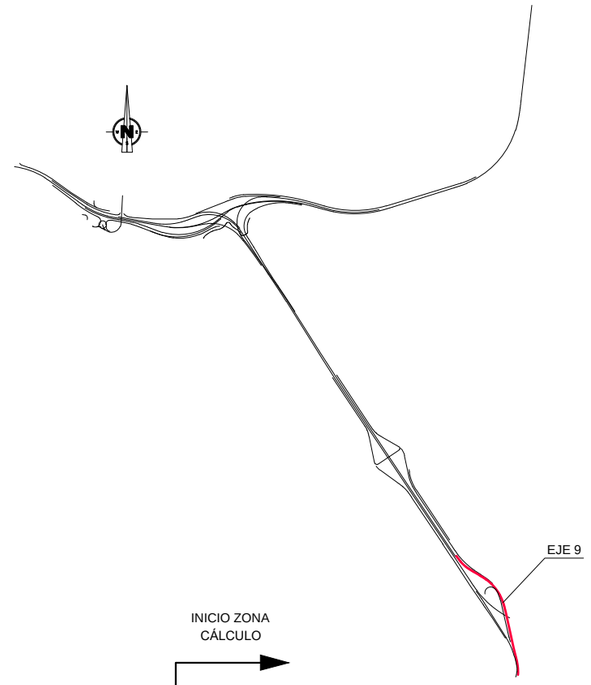


INICIO ZONA CÁLCULO

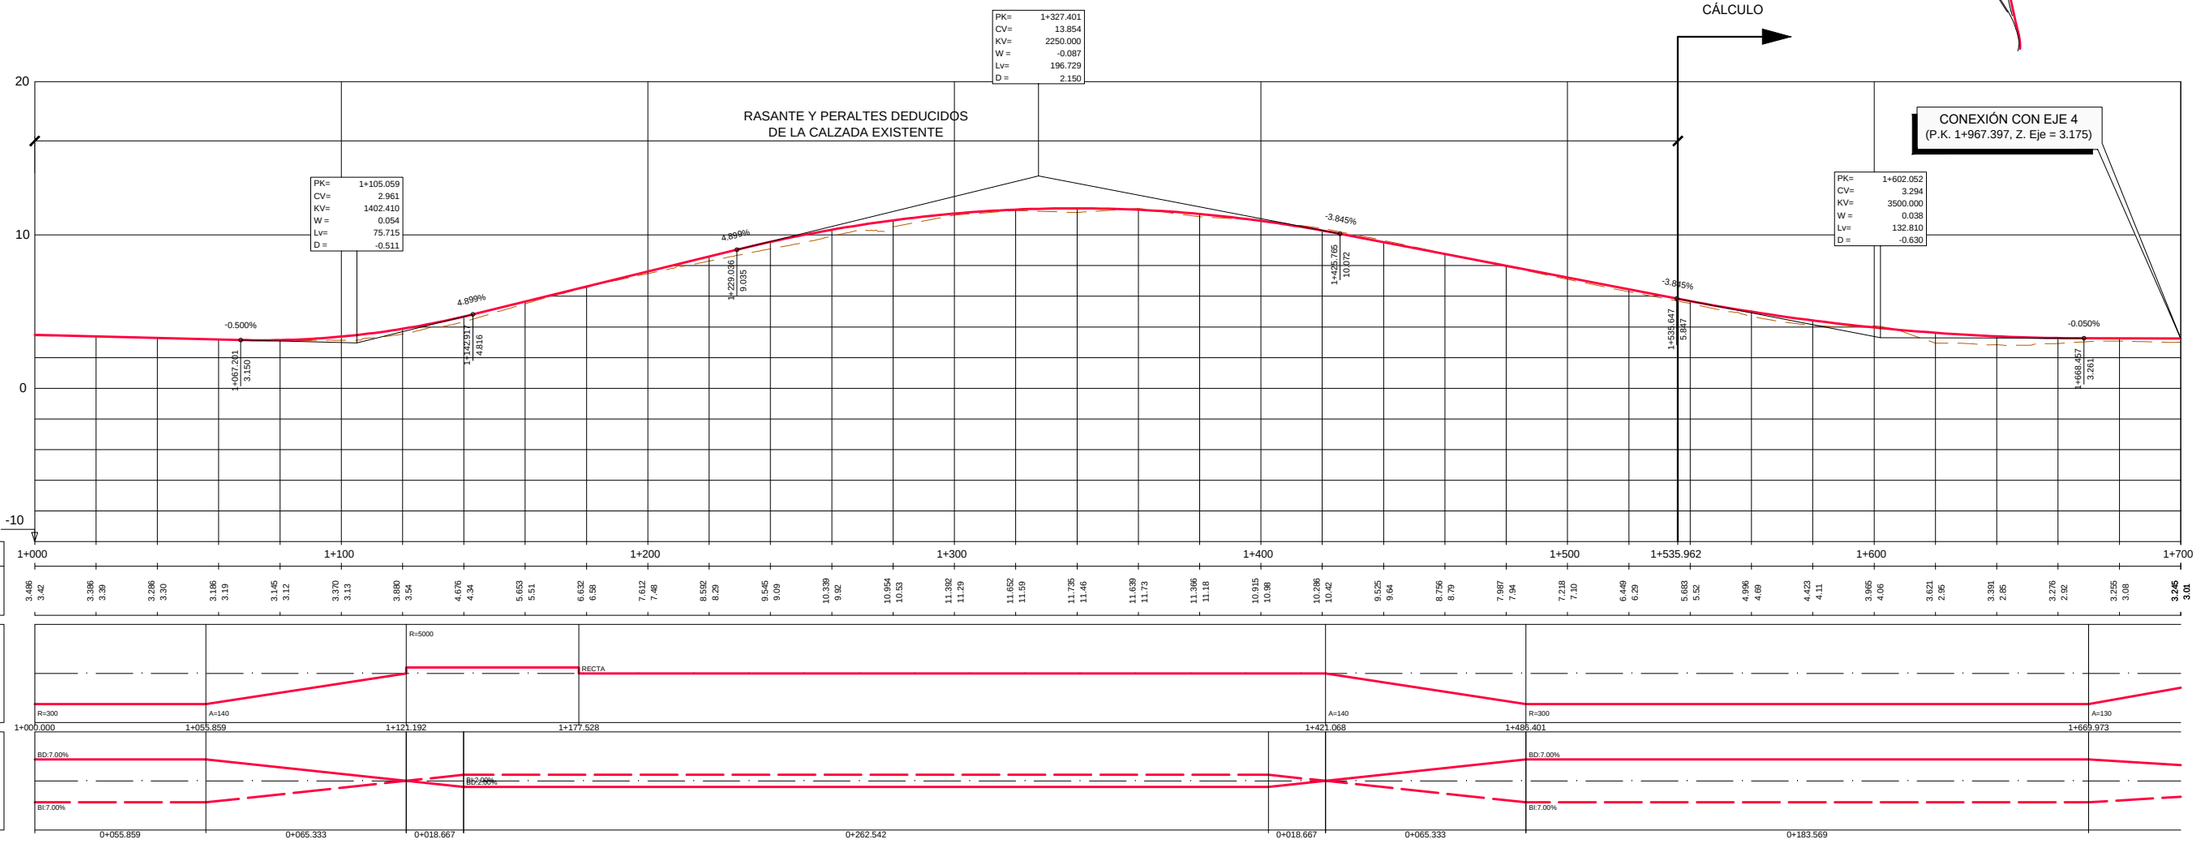



GOBIERNO DE ESPAÑA / MINISTERIO DE TRANSPORTES, MOVILIDAD Y AGENDA URBANA	SECRETARÍA DE ESTADO DE TRANSPORTES, MOVILIDAD Y AGENDA URBANA SECRETARÍA GENERAL DE INFRAESTRUCTURAS DIRECCIÓN GENERAL DE CARRETERAS DEMARCACIÓN DE CARRETERAS DEL ESTADO EN ANDALUCÍA OCCIDENTAL	CONSULTOR: INGENOVA	EL INGENIERO AUTOR DEL PROYECTO: D. JORGE VAZQUEZ MIGUEZ	LA INGENIERA DIRECTORA DEL PROYECTO: DÑA. MARÍA JOSÉ MARTÍNEZ TIRADO	ESCALA: EH 1:1000 / EV 1:200 0 10 20 30 40m 0 2 4 6 8m ORIGINAL DIN A−1	TÍTULO DEL PROYECTO: **PROYECTO DE CONSTRUCCIÓN** MEJORA DE LA SEGURIDAD VIAL ACONDICIONAMIENTO DEL ENLACE TRES CAMINOS CARRETERAS A-4, A-48 Y CA-33 (CÁDIZ)	CLAVE: 29-CA-4140	Nº PLANO: 2.2.6	DESIGNACIÓN: **ANEJO 23: EXPROPIACIONES E INDEMNIZACIONES. PERFILES LONGITUDINALES** EJE 9. ENLACE DE CHICLANA - RAMAL1	FECHA: MARZO 2021 HOJA 1 DE 2

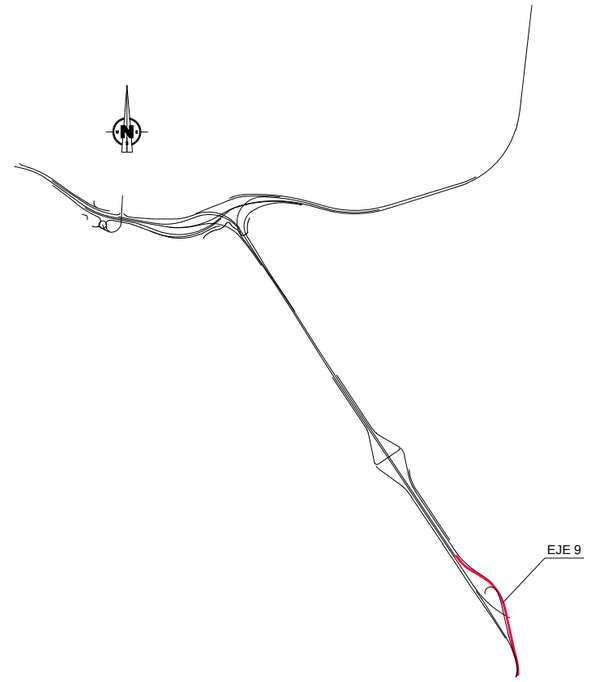

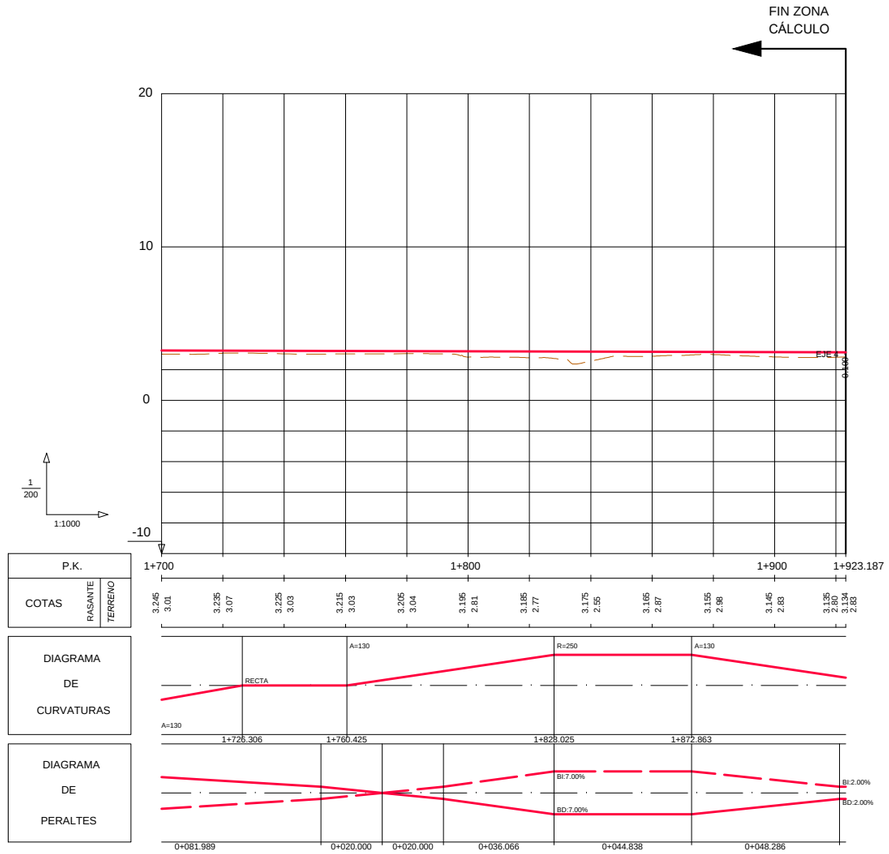



GOBIERNO DE ESPAÑA MINISTERIO DE TRANSPORTES, MOVILIDAD Y AGENDA URBANA	SECRETARÍA DE ESTADO DE TRANSPORTES, MOVILIDAD Y AGENDA URBANA SECRETARÍA GENERAL DE INFRAESTRUCTURAS DIRECCIÓN GENERAL DE CARRETERAS DEMARCACIÓN DE CARRETERAS DEL ESTADO EN ANDALUCÍA OCCIDENTAL	CONSULTOR: VS INGENOVA	EL INGENIERO AUTOR DEL PROYECTO: D. JORGE VAZQUEZ MIGUEZ	LA INGENIERA DIRECTORA DEL PROYECTO: DÑA. MARÍA JOSÉ MARTÍNEZ TIRADO	ESCALA: EH 1:1000 0 10 20 30 40m EV 1:200 0 2 4 6 8m ORIGINAL DIN A−1	TÍTULO DEL PROYECTO: **PROYECTO DE CONSTRUCCIÓN** MEJORA DE LA SEGURIDAD VIAL ACONDICIONAMIENTO DEL ENLACE TRES CAMINOS CARRETERAS A-4, A-48 Y CA-33 (CÁDIZ)	CLAVE: 29-CA-4140	Nº PLANO: 2.2.6	DESIGNACIÓN: **ANEJO 23: EXPROPIACIONES E INDEMNIZACIONES. PERFILES LONGITUDINALES** EJE 9. ENLACE DE CHICLANA - RAMAL1	FECHA: MARZO 2021 HOJA 2 DE 2

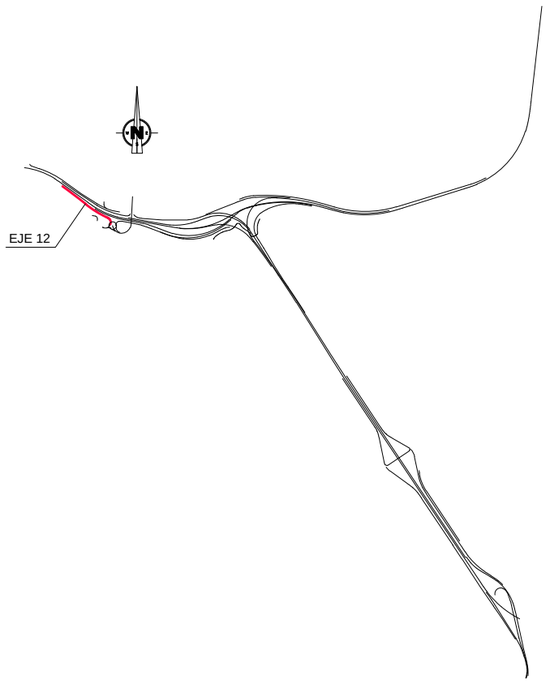

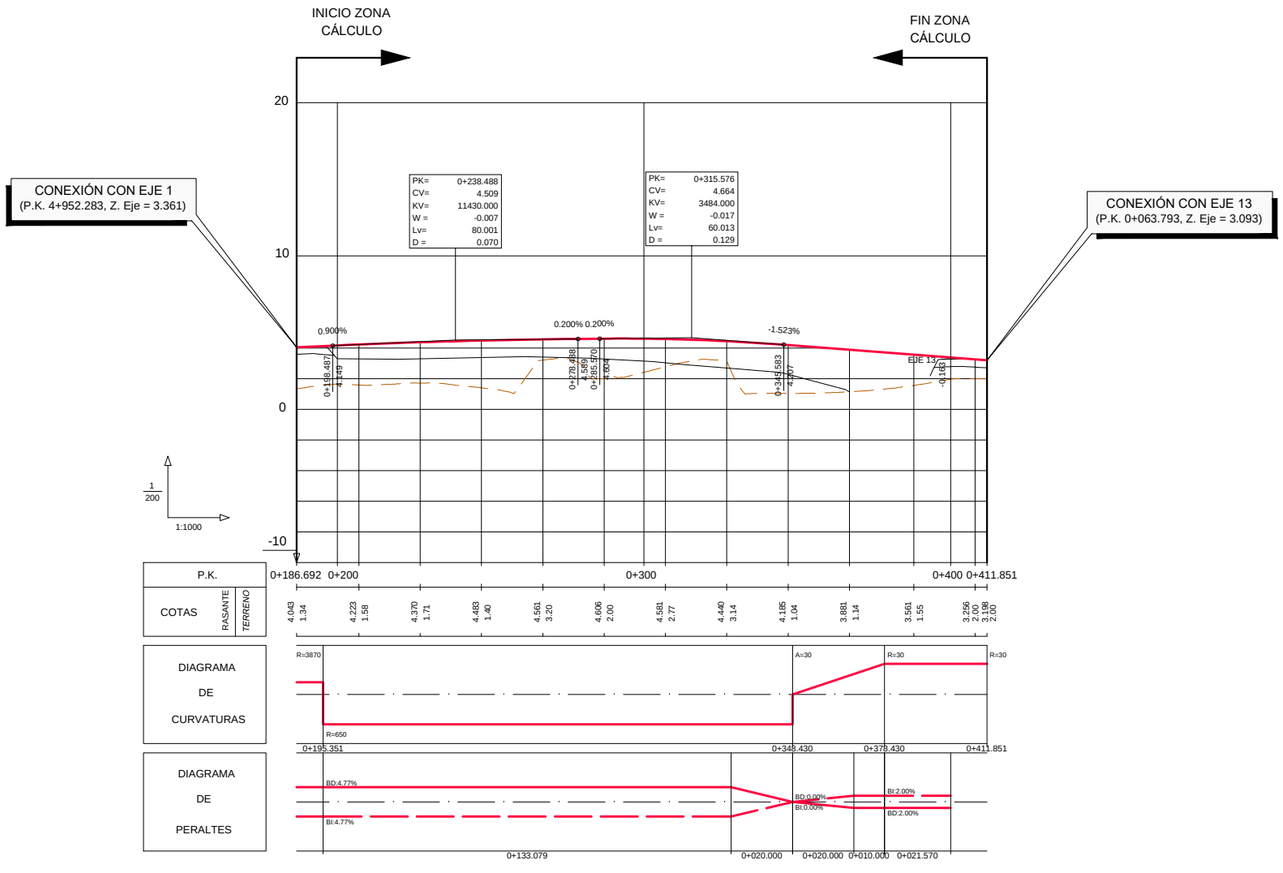


GOBIERNO DE ESPAÑA MINISTERIO DE TRANSPORTES, MOVILIDAD Y AGENDA URBANA	SECRETARÍA DE ESTADO DE TRANSPORTES, MOVILIDAD Y AGENDA URBANA SECRETARÍA GENERAL DE INFRAESTRUCTURAS DIRECCIÓN GENERAL DE CARRETERAS DEMARCACIÓN DE CARRETERAS DEL ESTADO EN ANDALUCÍA OCCIDENTAL	CONSULTOR: VS INGENOVA	EL INGENIERO AUTOR DEL PROYECTO: D. JORGE VÁZQUEZ MÍGUEZ	LA INGENIERA DIRECTORA DEL PROYECTO: DRA. MARÍA JOSÉ MARTÍNEZ TIRADO	ESCALA: EH 1:1000 EV 1:200 ORIGINAL DIN A−1	TÍTULO DEL PROYECTO: **PROYECTO DE CONSTRUCCIÓN** MEJORA DE LA SEGURIDAD VIAL ACONDICIONAMIENTO DEL ENLACE TRES CAMINOS CARRETERAS A-4, A-48 Y CA-33 (CÁDIZ)	CLAVE: 29-CA-4140	Nº PLANO: 2.2.7	DESIGNACIÓN: **ANEJO 23: EXPROPIACIONES E INDEMNIZACIONES. PERFILES LONGITUDINALES** EJE 12. CÁDIZ - POLÍGONO DE TRES CAMINOS	FECHA: MARZO 2021 HOJA 1 DE 1

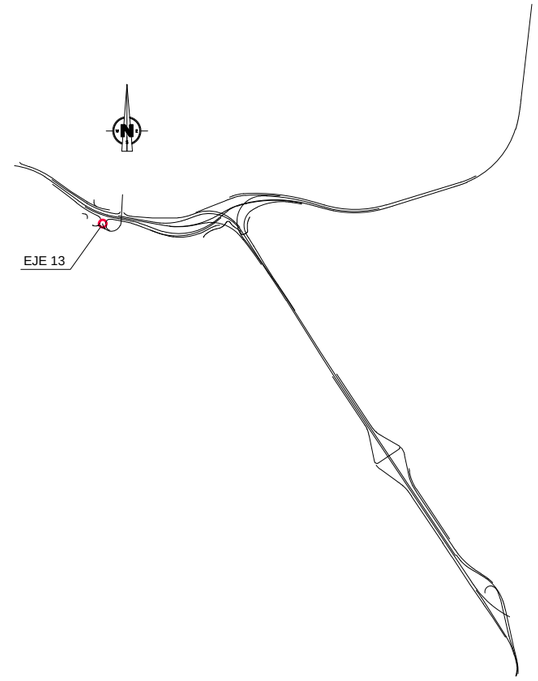


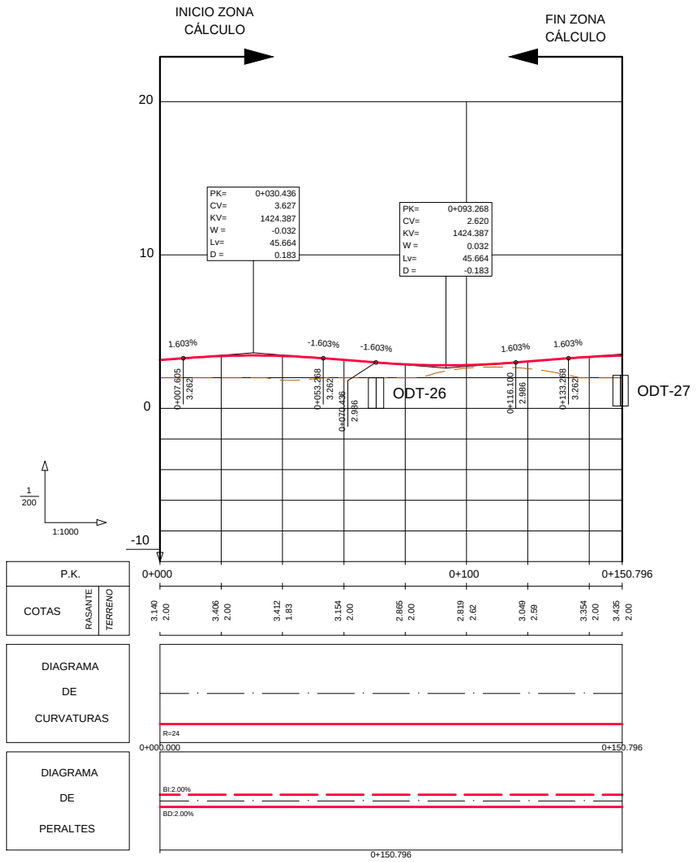


GOBIERNO DE ESPAÑA MINISTERIO DE TRANSPORTES, MOVILIDAD Y AGENDA URBANA	SECRETARÍA DE ESTADO DE TRANSPORTES, MOVILIDAD Y AGENDA URBANA SECRETARÍA GENERAL DE INFRAESTRUCTURAS DIRECCIÓN GENERAL DE CARRETERAS DEMARCACIÓN DE CARRETERAS DEL ESTADO EN ANDALUCÍA OCCIDENTAL	CONSULTOR: VS INGENOVA	EL INGENIERO AUTOR DEL PROYECTO: D. JORGE VÁZQUEZ MÍGUEZ	LA INGENIERA DIRECTORA DEL PROYECTO: DÑA. MARÍA JOSÉ MARTÍNEZ TIRADO	ESCALA: EH 1:1000 EV 1:200 0 10 20 30 40m 0 2 4 6 8m ORIGINAL DIN A–1	TÍTULO DEL PROYECTO: **PROYECTO DE CONSTRUCCIÓN** MEJORA DE LA SEGURIDAD VIAL ACONDICIONAMIENTO DEL ENLACE TRES CAMINOS CARRETERAS A-4, A-48 Y CA-33 (CÁDIZ)	CLAVE: 29-CA-4140	Nº PLANO: 2.2.8	DESIGNACIÓN: **ANEJO 23: EXPROPIACIONES E INDEMNIZACIONES. PERFILES LONGITUDINALES** EJE 13. GLORIETA DEL POLÍGONO DE TRES CAMINOS	FECHA: MARZO 2021 HOJA 1 DE 1

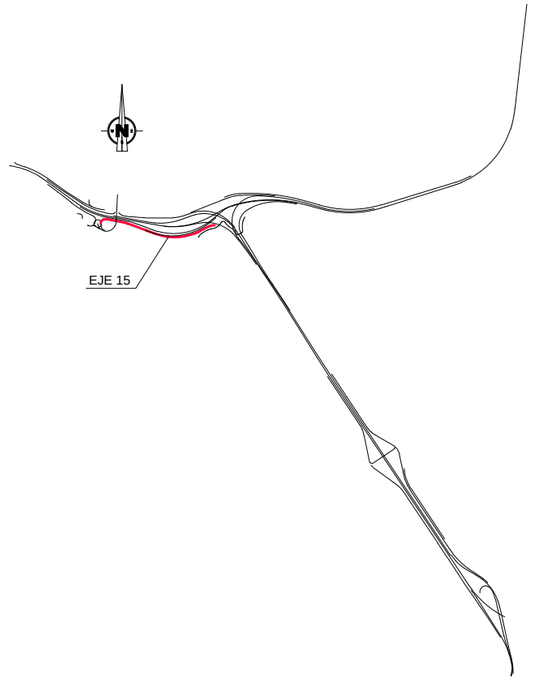


INICIO ZONA CÁLCULO

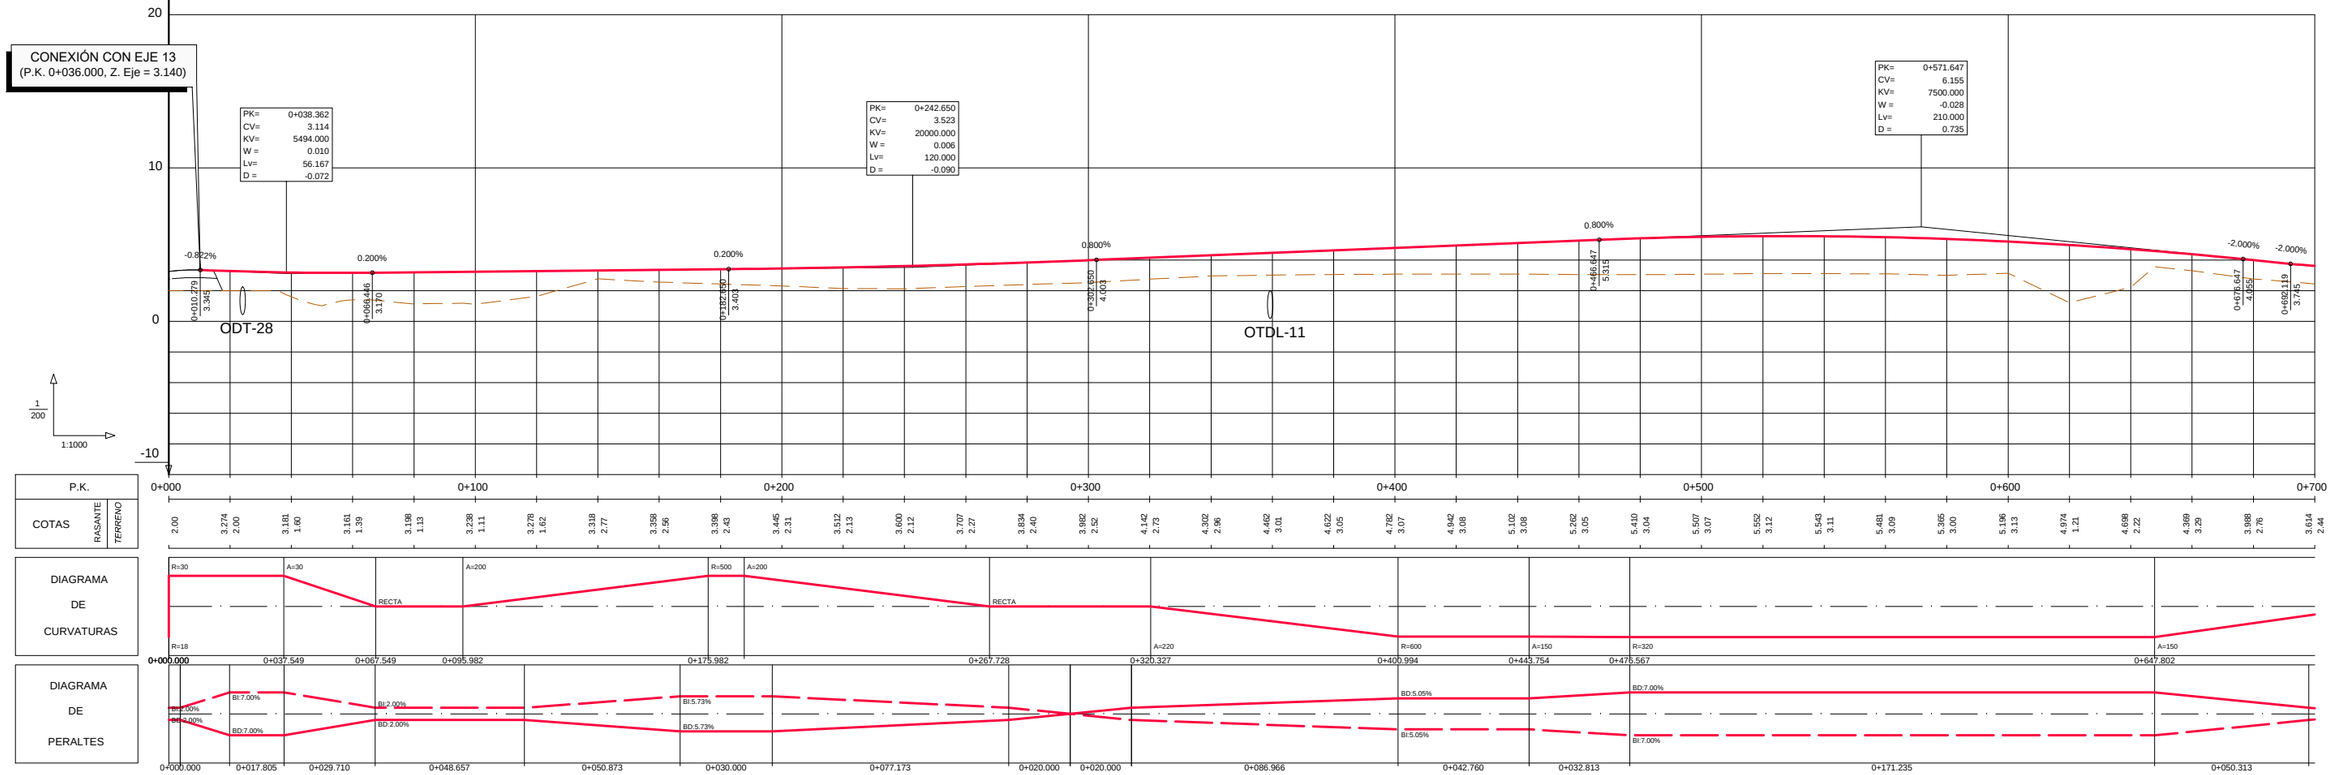



GOBIERNO DE ESPAÑA MINISTERIO DE TRANSPORTES, MOVILIDAD Y AGENDA URBANA	SECRETARÍA DE ESTADO DE TRANSPORTES, MOVILIDAD Y AGENDA URBANA SECRETARÍA GENERAL DE INFRAESTRUCTURAS DIRECCIÓN GENERAL DE CARRETERAS DEMARCACIÓN DE CARRETERAS DEL ESTADO EN ANDALUCÍA OCCIDENTAL	CONSULTOR: VS INGENOVA	EL INGENIERO AUTOR DEL PROYECTO: D. JORGE VÁZQUEZ MÍGUEZ LA INGENIERA DIRECTORA DEL PROYECTO: DÑA. MARÍA JOSÉ MARTÍNEZ TIRADO	ESCALA: EH 1:1000 / EV 1:200 0 10 20 30 40m 0 2 4 6 8m ORIGINAL DIN A–1	TÍTULO DEL PROYECTO: **PROYECTO DE CONSTRUCCIÓN** MEJORA DE LA SEGURIDAD VIAL ACONDICIONAMIENTO DEL ENLACE TRES CAMINOS CARRETERAS A-4, A-48 Y CA-33 (CÁDIZ)	CLAVE: 29-CA-4140	Nº PLANO: 2.2.9	DESIGNACIÓN: **ANEJO 23: EXPROPIACIONES E INDEMNIZACIONES. PERFILES LONGITUDINALES** EJE 15. POLÍGONO DE TRES CAMINOS - CHICLANA	FECHA: MARZO 2021 HOJA 1 DE 2

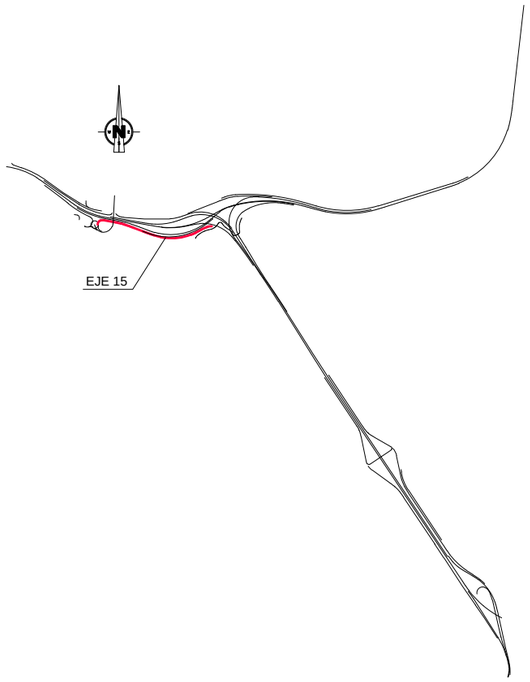

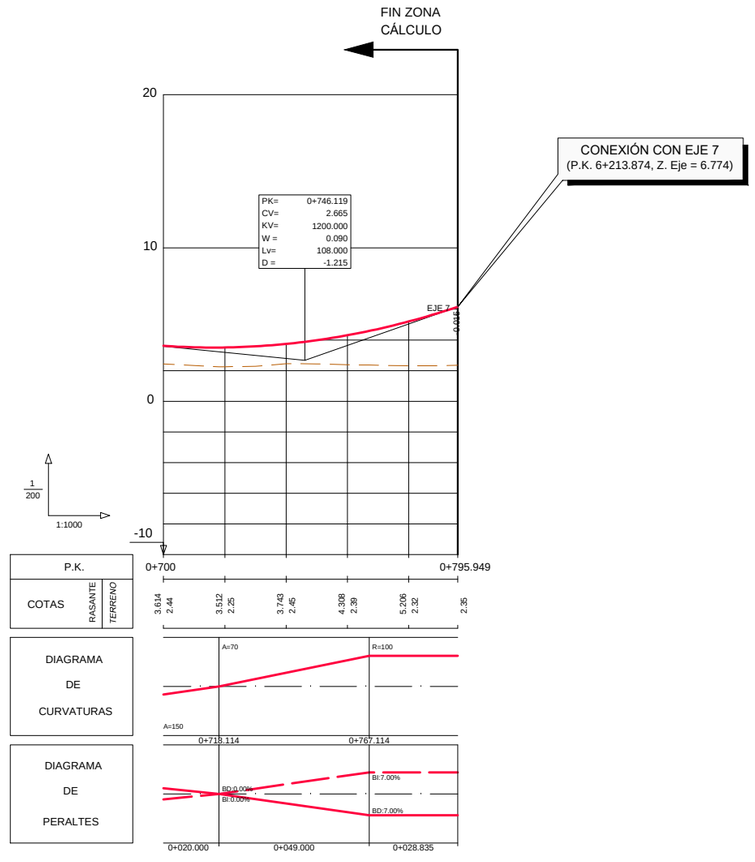



GOBIERNO DE ESPAÑA MINISTERIO DE TRANSPORTES, MOVILIDAD Y AGENDA URBANA	SECRETARÍA DE ESTADO DE TRANSPORTES, MOVILIDAD Y AGENDA URBANA SECRETARÍA GENERAL DE INFRAESTRUCTURAS DIRECCIÓN GENERAL DE CARRETERAS DEMARCACIÓN DE CARRETERAS DEL ESTADO EN ANDALUCÍA OCCIDENTAL	CONSULTOR: VS INGENOVA	EL INGENIERO AUTOR DEL PROYECTO: D. JORGE VAZQUEZ MUÑEZ	LA INGENIERA DIRECTORA DEL PROYECTO: DÑA. MARÍA JOSÉ MARTÍNEZ TIRADO	ESCALA: EH 1:1000 0 10 20 30 40m EV 1:200 0 2 4 6 8m ORIGINAL DIN A–1	TÍTULO DEL PROYECTO: **PROYECTO DE CONSTRUCCIÓN** MEJORA DE LA SEGURIDAD VIAL ACONDICIONAMIENTO DEL ENLACE TRES CAMINOS CARRETERAS A-4, A-48 Y CA-33 (CÁDIZ)	CLAVE: 29-CA-4140	Nº PLANO: 2.2.9	DESIGNACIÓN: **ANEJO 23: EXPROPIACIONES E INDEMNIZACIONES. PERFILES LONGITUDINALES** EJE 15. POLÍGONO DE TRES CAMINOS - CHICLANA	FECHA: MARZO 2021 HOJA 2 DE 2

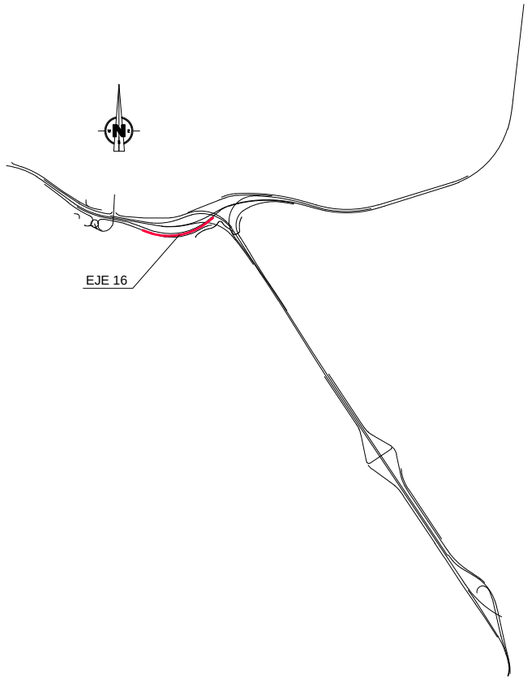

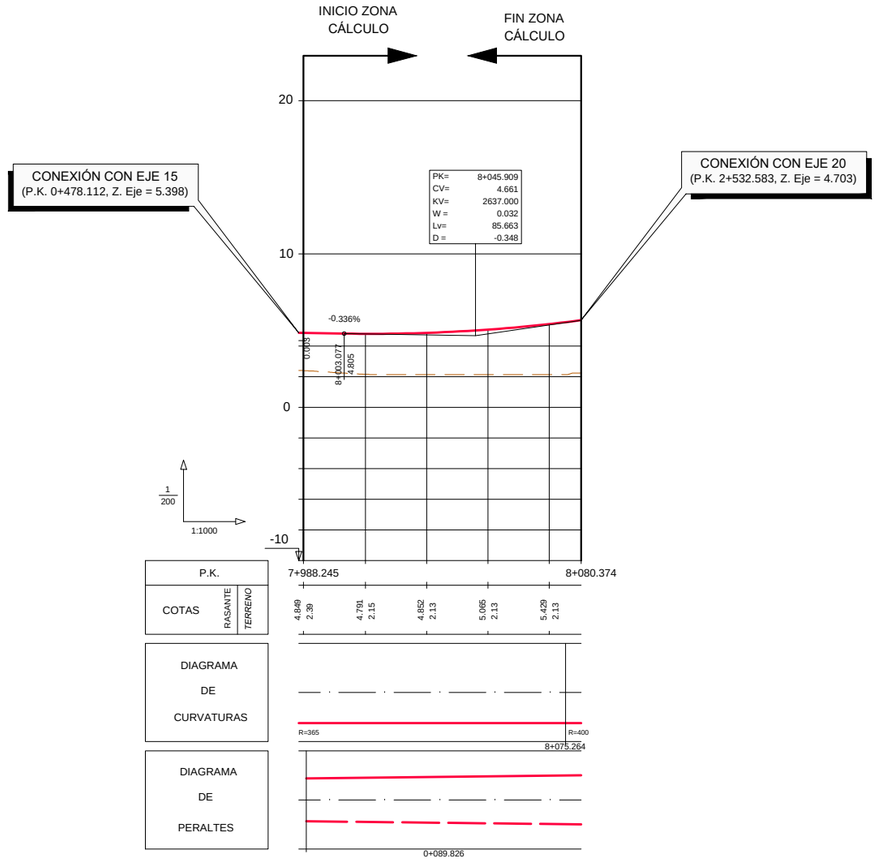


GOBIERNO DE ESPAÑA MINISTERIO DE TRANSPORTES, MOVILIDAD Y AGENDA URBANA	SECRETARÍA DE ESTADO DE TRANSPORTES, MOVILIDAD Y AGENDA URBANA SECRETARÍA GENERAL DE INFRAESTRUCTURAS DIRECCIÓN GENERAL DE CARRETERAS DEMARCACIÓN DE CARRETERAS DEL ESTADO EN ANDALUCÍA OCCIDENTAL	CONSULTOR: VS INGENOVA	EL INGENIERO AUTOR DEL PROYECTO: D. JORGE VÁZQUEZ MÍGUEZ	LA INGENIERA DIRECTORA DEL PROYECTO: DÑA. MARÍA JOSÉ MARTÍNEZ TIRADO	ESCALA: EH 1:1000 EV 1:200 0 10 20 30 40m 0 2 4 6 8m ORIGINAL DIN A−1	TÍTULO DEL PROYECTO: **PROYECTO DE CONSTRUCCIÓN** MEJORA DE LA SEGURIDAD VIAL ACONDICIONAMIENTO DEL ENLACE TRES CAMINOS CARRETERAS A-4, A-48 Y CA-33 (CÁDIZ)	CLAVE: 29-CA-4140	Nº PLANO: 2.2.10	DESIGNACIÓN: **ANEJO 23: EXPROPIACIONES E INDEMNIZACIONES. PERFILES LONGITUDINALES** EJE 16. POLÍGONO DE TRES CAMINOS - SEVILLA	FECHA: MARZO 2021 HOJA 1 DE 1

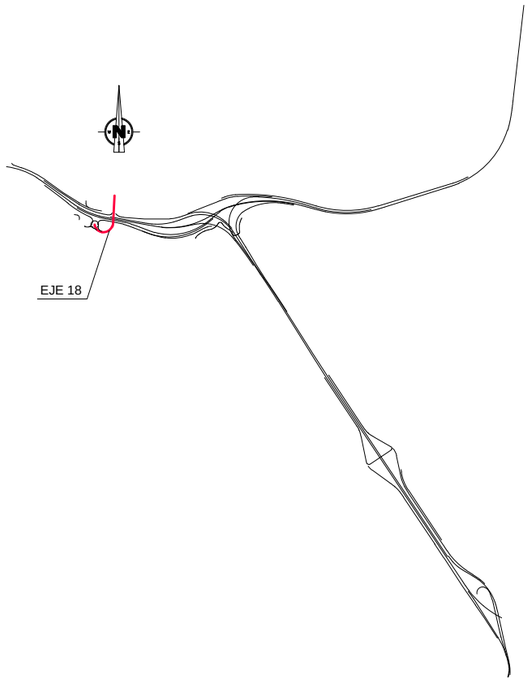

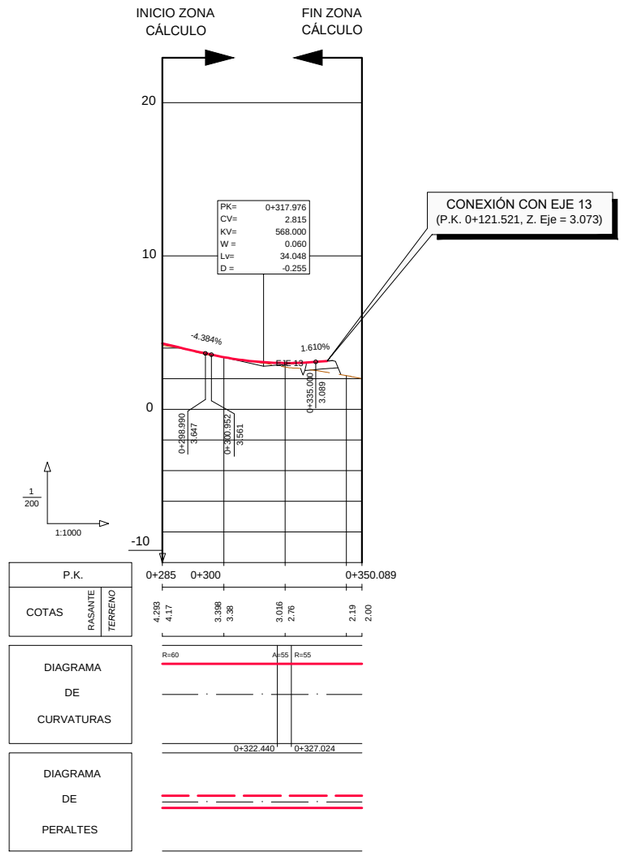

GOBIERNO DE ESPAÑA MINISTERIO DE TRANSPORTES, MOVILIDAD Y AGENDA URBANA	SECRETARÍA DE ESTADO DE TRANSPORTES, MOVILIDAD Y AGENDA URBANA SECRETARÍA GENERAL DE INFRAESTRUCTURAS DIRECCIÓN GENERAL DE CARRETERAS DEMARCACIÓN DE CARRETERAS DEL ESTADO EN ANDALUCÍA OCCIDENTAL	CONSULTOR: INGENOVA	EL INGENIERO AUTOR DEL PROYECTO: D. JORGE VAZQUEZ MIGUEZ	LA INGENIERA DIRECTORA DEL PROYECTO: DÑA. MARÍA JOSÉ MARTÍNEZ TIRADO	ESCALA: EH 1:1000 EV 1:200 ORIGINAL DIN A—1	TÍTULO DEL PROYECTO: **PROYECTO DE CONSTRUCCIÓN** MEJORA DE LA SEGURIDAD VIAL ACONDICIONAMIENTO DEL ENLACE TRES CAMINOS CARRETERAS A-4, A-48 Y CA-33 (CÁDIZ)	CLAVE: 29-CA-4140	Nº PLANO: 2.2.11	DESIGNACIÓN: **ANEJO 23: EXPROPIACIONES E INDEMNIZACIONES. PERFILES LONGITUDINALES** EJE 18. SALIDA DEL POLÍGONO DE TRES CAMINOS	FECHA: MARZO 2021 HOJA 1 DE 1

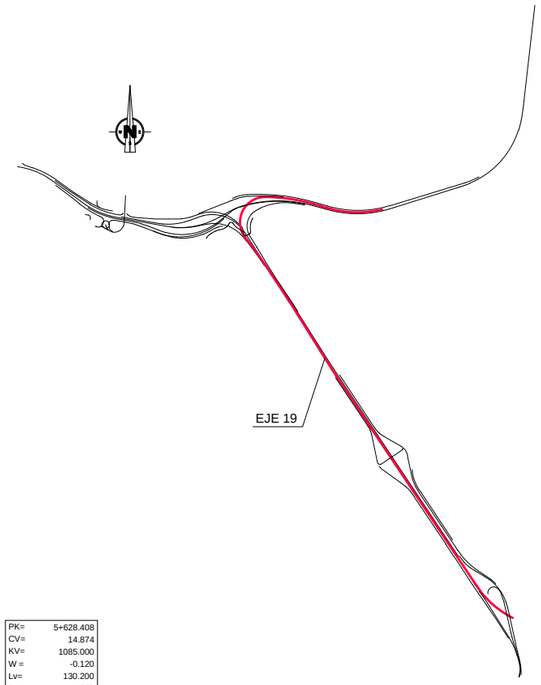

INICIO ZONA CÁLCULO

CONEXIÓN CON EJE 1
(P.K. 3+445.927, Z. Eje = 3.962)

PK=	5+198.230
CV=	4.845
KV=	11252.051
W =	-0.012
Lv=	132.925
D =	0.196

PK=	5+420.508
CV=	2.400
KV=	1913.876
W =	0.071
Lv=	135.885
D =	-1.206

ESTRUCTURA E-2 (EJE 1)

ESTRUCTURA E-2 (EJE 20)

ESTRUCTURA E-1 (EJE 19)

PK=	5+628.408
CV=	14.874
KV=	1085.000
W =	-0.120
Lv=	130.200
D =	1.953

PK=	5+779.536
CV=	5.806
KV=	2193.739
W =	0.056
Lv=	121.937
D =	-0.847

20
10
0
-10

-1.100%
-1.100%
5+204.692
4.134
5+352.565
3.147
5+468.461
4.476
5+563.338
10.980
5+693.628
10.980
5+718.658
9.751
EJE 4
6.650
7.330

1/200
1:1000

P.K.	5+134	5+200	5+300	5+400	5+500	5+600	5+700	5+800

COTAS

RASANTE	TERRENO
4.792	4.00
4.785	3.21
4.727	2.47
4.639	2.06
4.517	2.06
4.358	2.00
4.164	2.12
3.945	2.57
3.725	3.00
3.505	3.01
3.285	2.95
3.080	2.86
3.042	2.77
3.213	2.67
3.569	2.00
4.183	2.00
4.981	2.00
5.988	2.00
7.169	2.00
8.369	2.00
9.569	3.00
10.769	3.00
11.841	3.45
12.549	4.28
12.888	4.94
12.859	5.00
12.461	5.03
11.694	3.93
10.578	2.77
9.379	2.00
8.283	3.13
7.370	3.51
6.639	3.52
6.090	3.51
5.723	3.47

DIAGRAMA DE CURVATURAS

R=1200 | A=100 | R=165 | A=100 | R=2500


5+342.762 | 5+395.035 | 5+709.935 | 5+770.541


DIAGRAMA DE PERALTES

BD:7.00% | BI:7.00% | BI:2.40% | BD:2.40%


0+208.763 | 0+052.273 | 0+317.833 | 0+045.132 | 0+015.474 | 0+117.201


GOBIERNO DE ESPAÑA MINISTERIO DE TRANSPORTES, MOVILIDAD Y AGENDA URBANA	SECRETARÍA DE ESTADO DE TRANSPORTES, MOVILIDAD Y AGENDA URBANA SECRETARÍA GENERAL DE INFRAESTRUCTURAS DIRECCIÓN GENERAL DE CARRETERAS DEMARCACIÓN DE CARRETERAS DEL ESTADO EN ANDALUCÍA OCCIDENTAL	CONSULTOR: INGENOVA	EL INGENIERO AUTOR DEL PROYECTO: D. JORGE VÁZQUEZ MÍGUEZ	LA INGENIERA DIRECTORA DEL PROYECTO: DÑA. MARÍA JOSÉ MARTÍNEZ TIRADO	ESCALA: EH 1:1000, EV 1:200 (0 10 20 30 40m / 0 2 4 6 8m) ORIGINAL DIN A−1	TÍTULO DEL PROYECTO: **PROYECTO DE CONSTRUCCIÓN** MEJORA DE LA SEGURIDAD VIAL ACONDICIONAMIENTO DEL ENLACE TRES CAMINOS CARRETERAS A-4, A-48 Y CA-33 (CÁDIZ)	CLAVE: 29-CA-4140	Nº PLANO: 2.2.12	DESIGNACIÓN: **ANEJO 23: EXPROPIACIONES E INDEMNIZACIONES. PERFILES LONGITUDINALES** EJE 19. SEVILLA - CHICLANA	FECHA: MARZO 2021 HOJA 1 DE 5

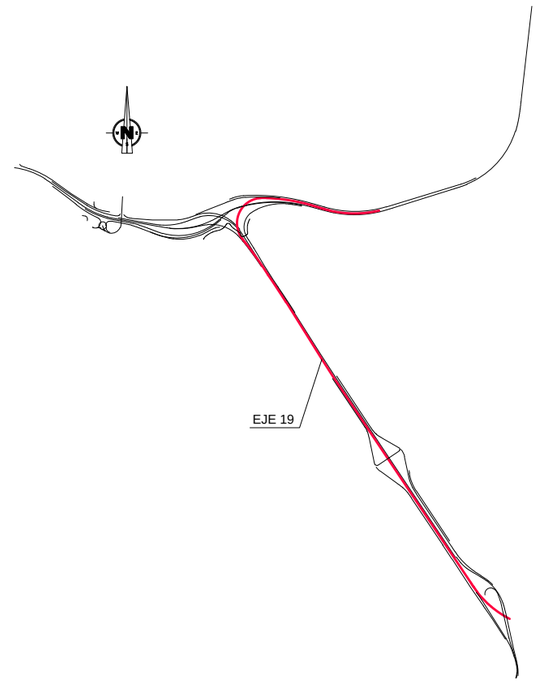

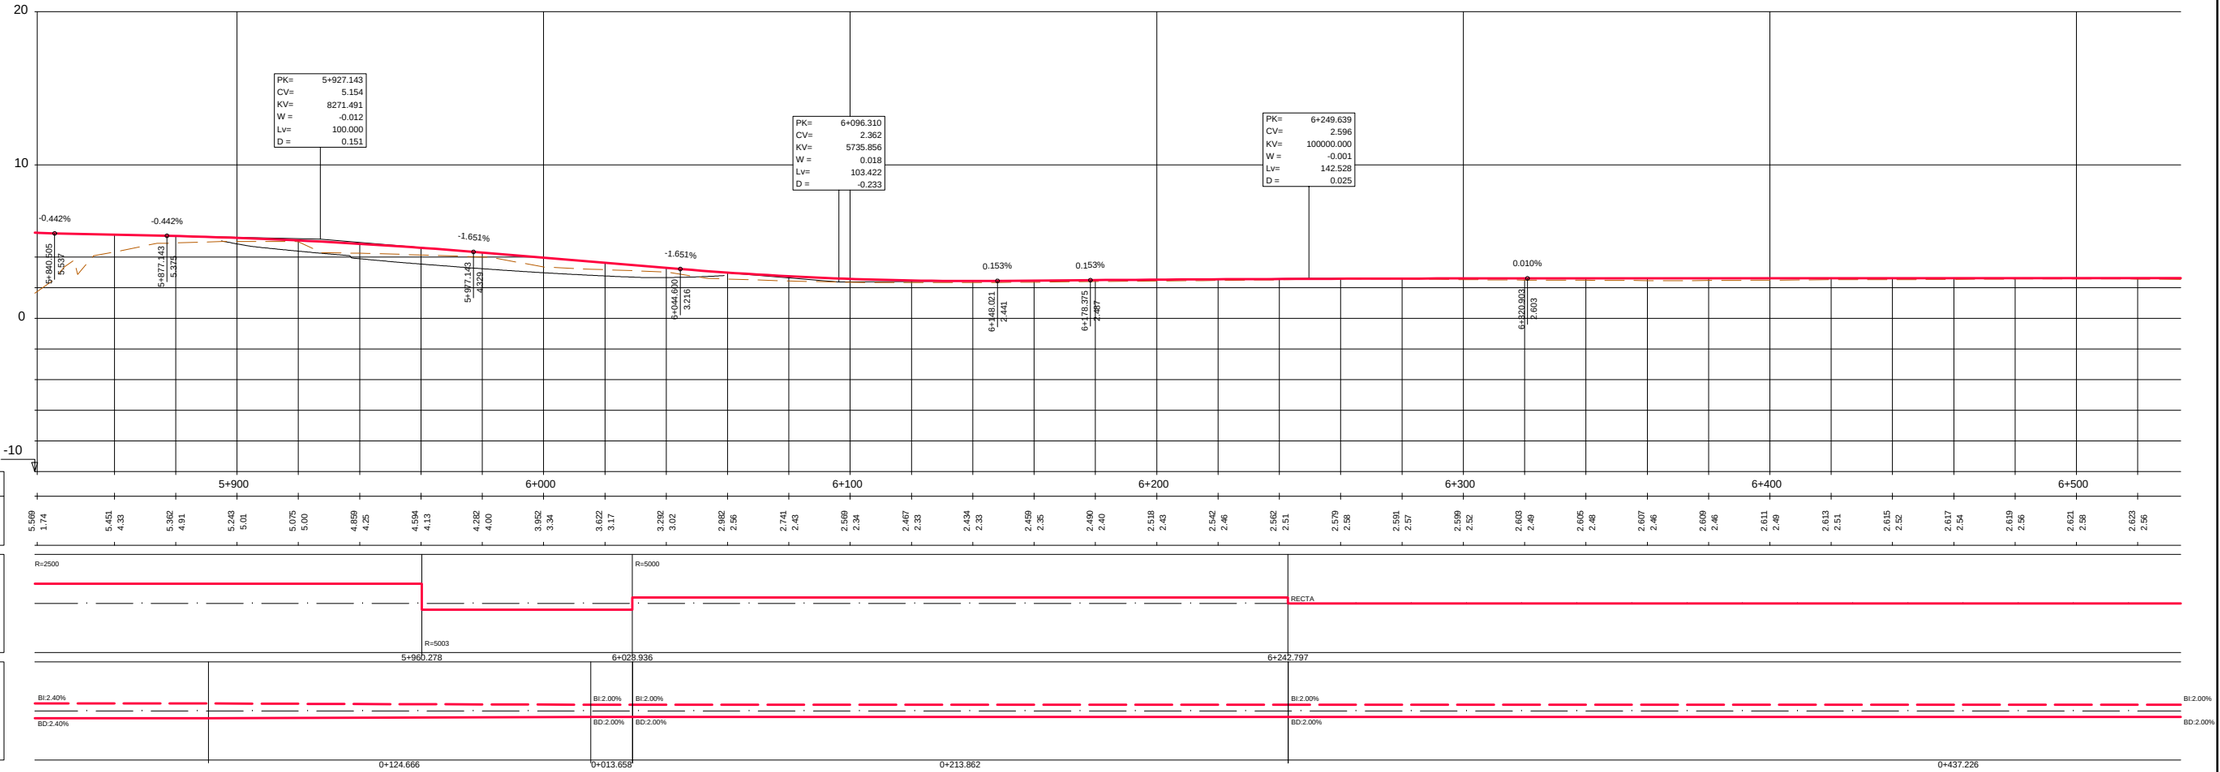



GOBIERNO DE ESPAÑA MINISTERIO DE TRANSPORTES, MOVILIDAD Y AGENDA URBANA	SECRETARÍA DE ESTADO DE TRANSPORTES, MOVILIDAD Y AGENDA URBANA SECRETARÍA GENERAL DE INFRAESTRUCTURAS DIRECCIÓN GENERAL DE CARRETERAS DEMARCACIÓN DE CARRETERAS DEL ESTADO EN ANDALUCÍA OCCIDENTAL	CONSULTOR: VS INGENOVA	EL INGENIERO AUTOR DEL PROYECTO: D. JORGE VAZQUEZ MIGUEZ	LA INGENIERA DIRECTORA DEL PROYECTO: DÑA. MARÍA JOSÉ MARTÍNEZ TIRADO	ESCALA: EH 1:1000 / EV 1:200 (0 10 20 30 40m; 0 2 4 6 8m) ORIGINAL DIN A—1	TÍTULO DEL PROYECTO: **PROYECTO DE CONSTRUCCIÓN** MEJORA DE LA SEGURIDAD VIAL ACONDICIONAMIENTO DEL ENLACE TRES CAMINOS CARRETERAS A-4, A-48 Y CA-33 (CÁDIZ)	CLAVE: 29-CA-4140	Nº PLANO: 2.2.12	DESIGNACIÓN: **ANEJO 23: EXPROPIACIONES E INDEMNIZACIONES. PERFILES LONGITUDINALES** EJE 19. SEVILLA - CHICLANA	FECHA: MARZO 2021 HOJA 2 DE 5

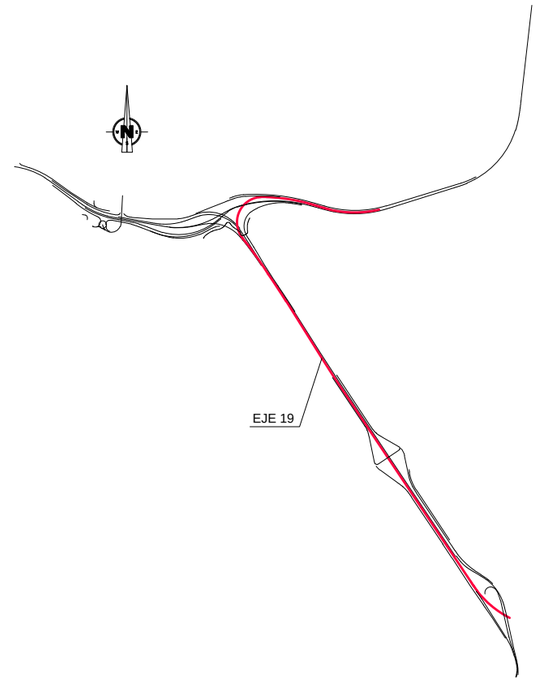

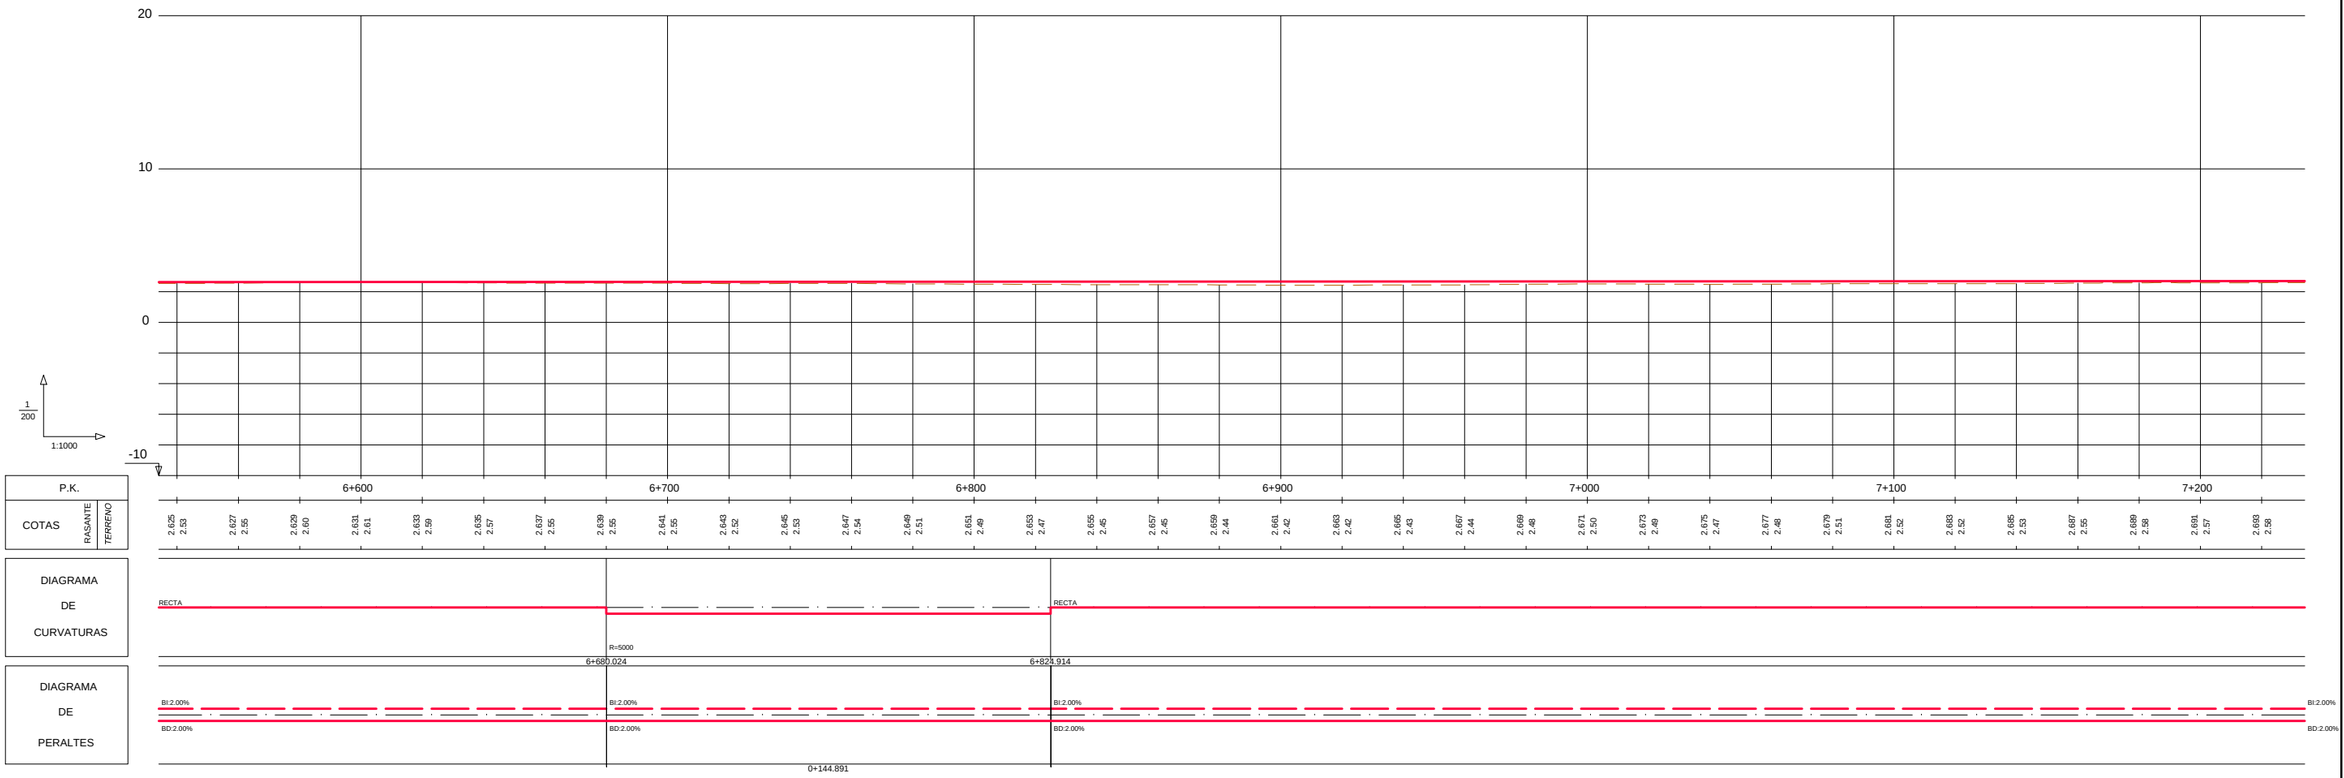


GOBIERNO DE ESPAÑA MINISTERIO DE TRANSPORTES, MOVILIDAD Y AGENDA URBANA	SECRETARÍA DE ESTADO DE TRANSPORTES, MOVILIDAD Y AGENDA URBANA SECRETARÍA GENERAL DE INFRAESTRUCTURAS DIRECCIÓN GENERAL DE CARRETERAS DEMARCACIÓN DE CARRETERAS DEL ESTADO EN ANDALUCÍA OCCIDENTAL	CONSULTOR: VS INGENOVA	EL INGENIERO AUTOR DEL PROYECTO: D. JORGE VAZQUEZ MIGUEZ	LA INGENIERA DIRECTORA DEL PROYECTO: DRA. MARÍA JOSÉ MARTÍNEZ TIRADO	ESCALA: EH 1:1000 EV 1:200 0 10 20 30 40m 0 2 4 6 8m ORIGINAL DIN A—1	TÍTULO DEL PROYECTO: **PROYECTO DE CONSTRUCCIÓN** MEJORA DE LA SEGURIDAD VIAL ACONDICIONAMIENTO DEL ENLACE TRES CAMINOS CARRETERAS A-4, A-48 Y CA-33 (CÁDIZ)	CLAVE: 29-CA-4140	Nº PLANO: 2.2.12	DESIGNACIÓN: **ANEJO 23: EXPROPIACIONES E INDEMNIZACIONES. PERFILES LONGITUDINALES** EJE 19. SEVILLA - CHICLANA	FECHA: MARZO 2021 HOJA 3 DE 5

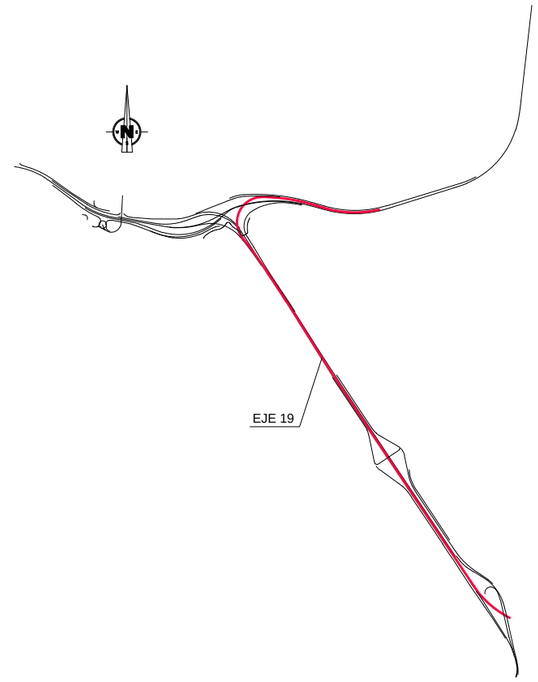


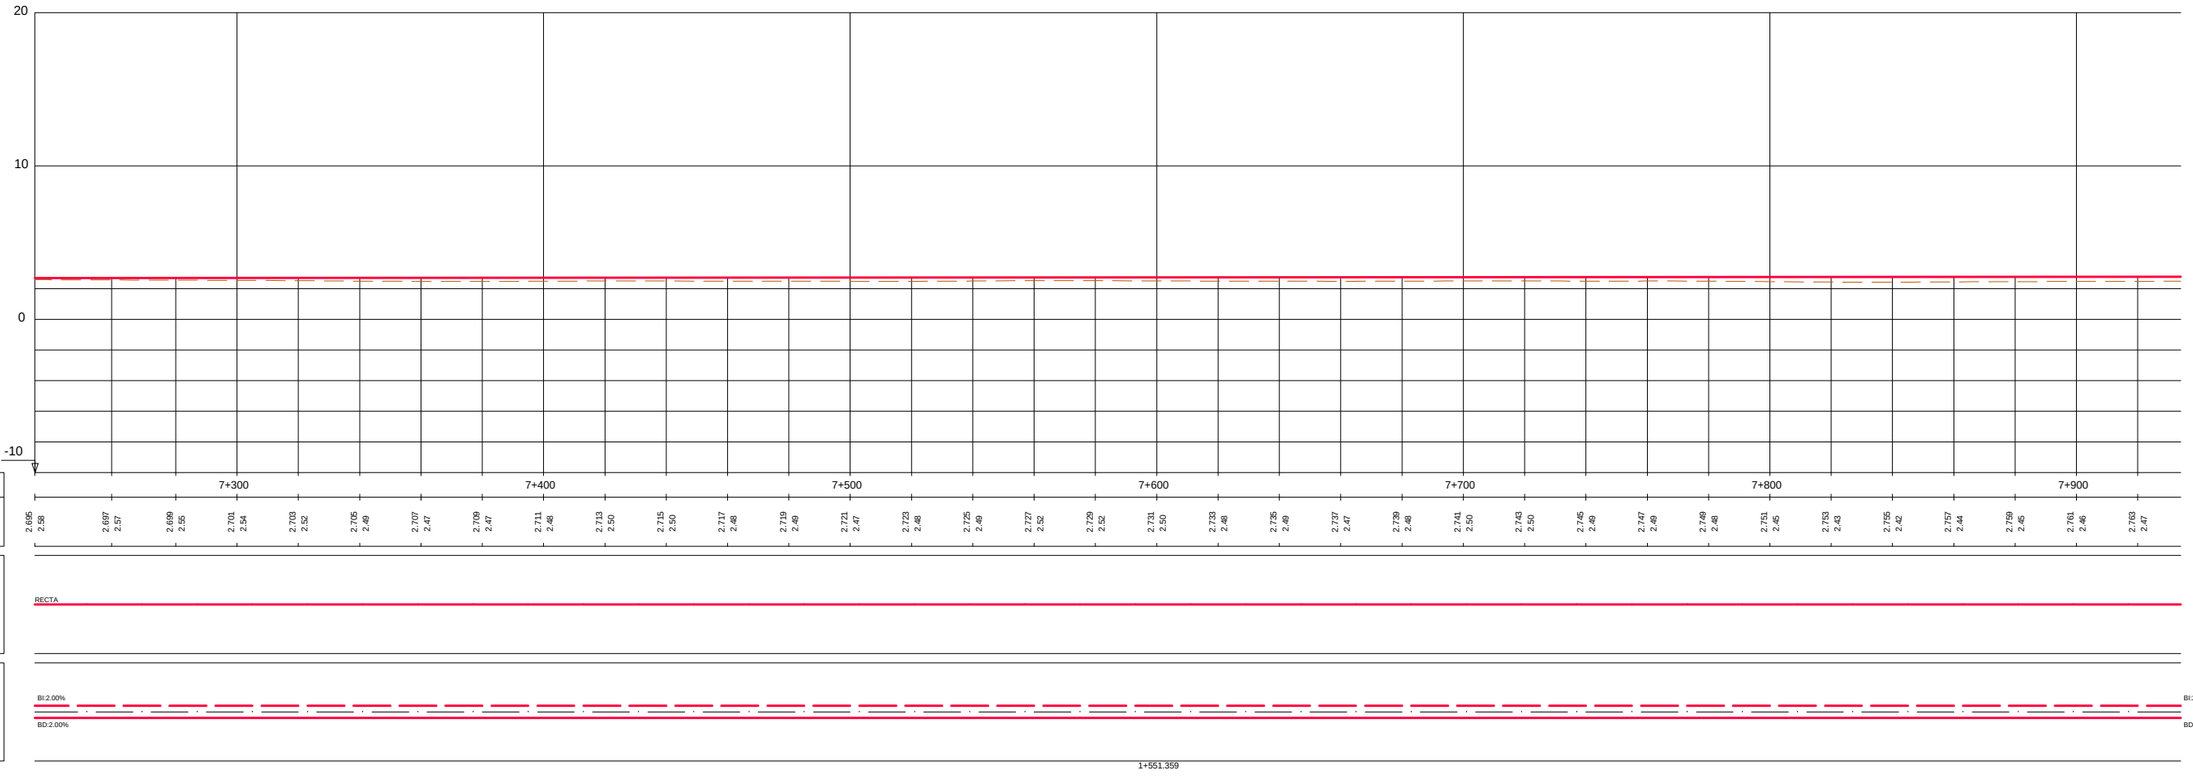


GOBIERNO DE ESPAÑA MINISTERIO DE TRANSPORTES, MOVILIDAD Y AGENDA URBANA	SECRETARÍA DE ESTADO DE TRANSPORTES, MOVILIDAD Y AGENDA URBANA SECRETARÍA GENERAL DE INFRAESTRUCTURAS DIRECCIÓN GENERAL DE CARRETERAS DEMARCACIÓN DE CARRETERAS DEL ESTADO EN ANDALUCÍA OCCIDENTAL	CONSULTOR: VS INGENOVA	EL INGENIERO AUTOR DEL PROYECTO: D. JORGE VAZQUEZ MIGUEZ	LA INGENIERA DIRECTORA DEL PROYECTO: DRA. MARÍA JOSÉ MARTÍNEZ TIRADO	ESCALA: EH 1:1000 EV 1:200 0 10 20 30 40m 0 2 4 6 8m ORIGINAL DIN A—1	TÍTULO DEL PROYECTO: **PROYECTO DE CONSTRUCCIÓN** MEJORA DE LA SEGURIDAD VIAL ACONDICIONAMIENTO DEL ENLACE TRES CAMINOS CARRETERAS A-4, A-48 Y CA-33 (CÁDIZ)	CLAVE: 29-CA-4140	Nº PLANO: 2.2.12	DESIGNACIÓN: **ANEJO 23: EXPROPIACIONES E INDEMNIZACIONES. PERFILES LONGITUDINALES** EJE 19. SEVILLA - CHICLANA	FECHA: MARZO 2021 HOJA 4 DE 5

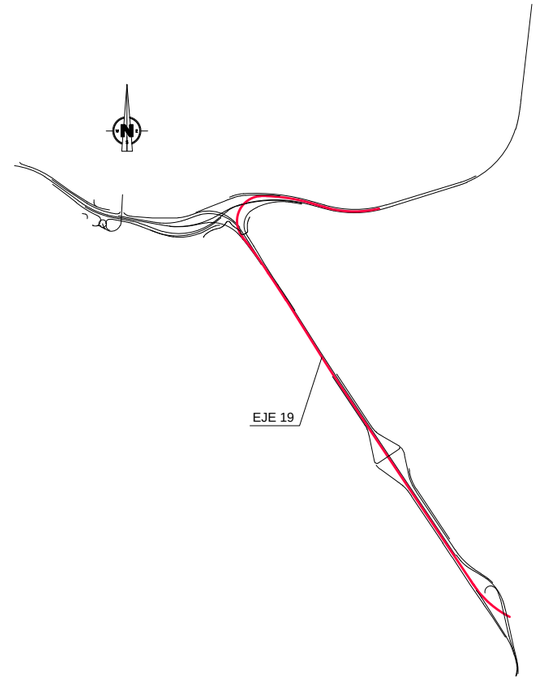

FIN ZONA CÁLCULO

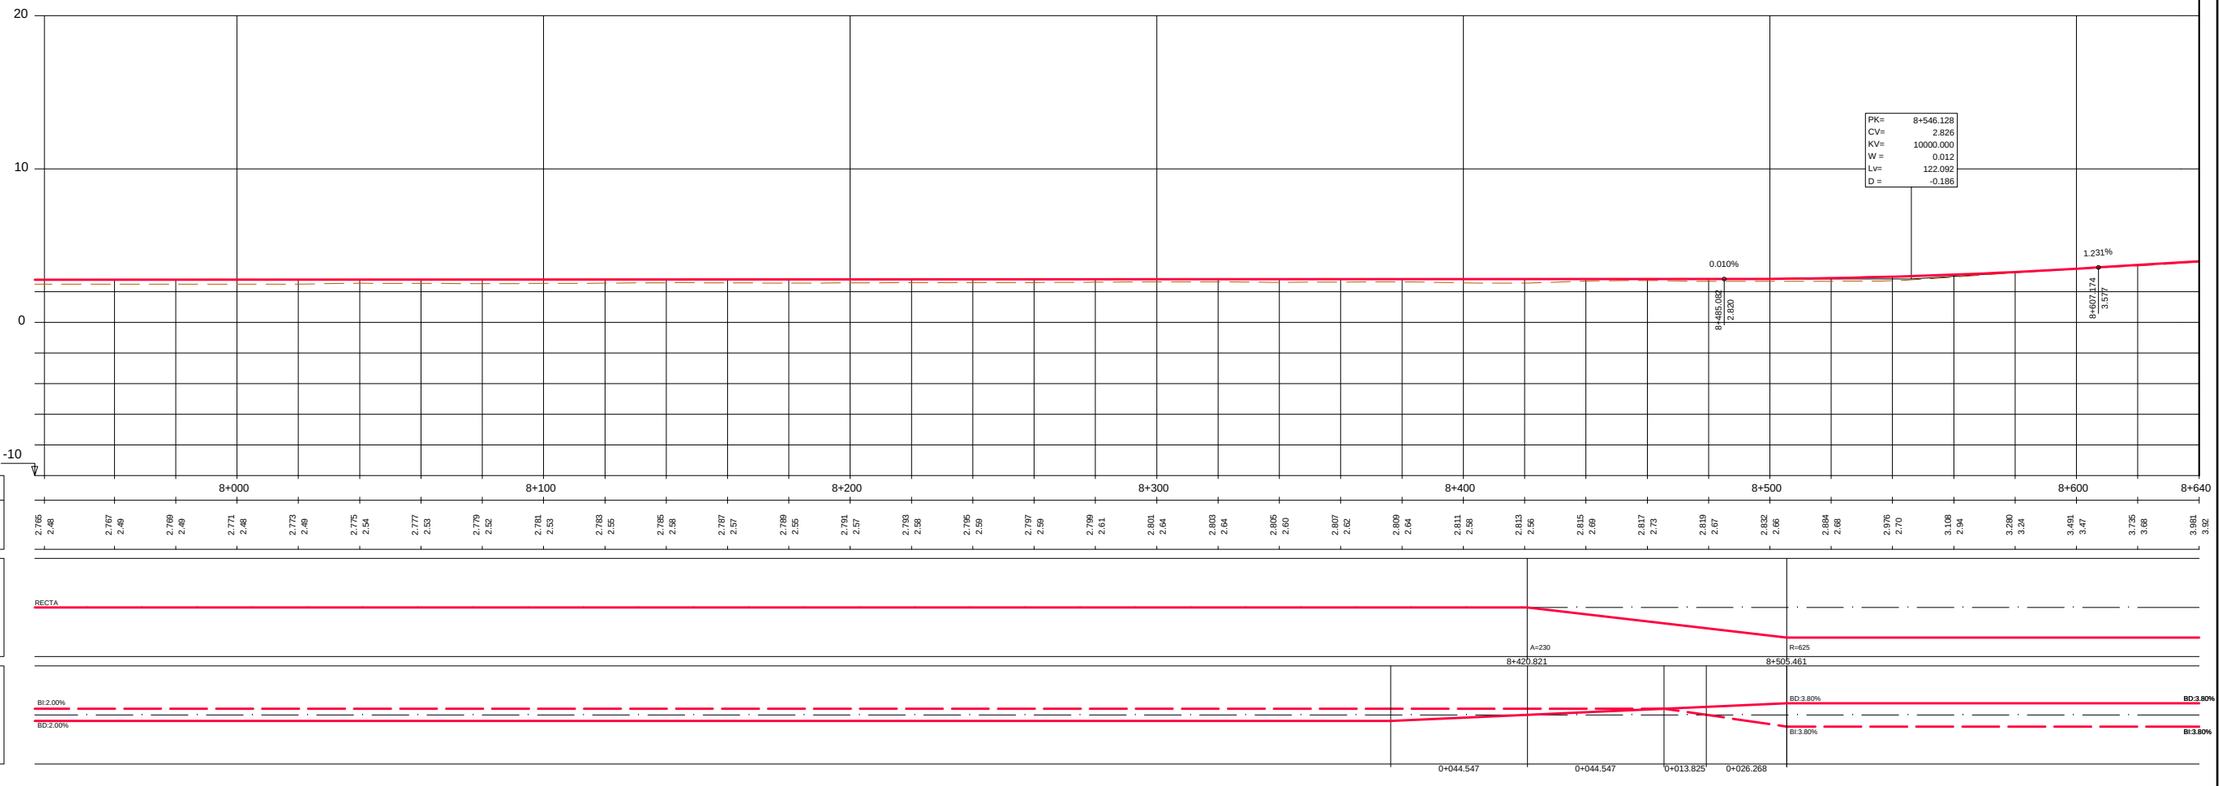

GOBIERNO DE ESPAÑA MINISTERIO DE TRANSPORTES, MOVILIDAD Y AGENDA URBANA	SECRETARÍA DE ESTADO DE TRANSPORTES, MOVILIDAD Y AGENDA URBANA SECRETARÍA GENERAL DE INFRAESTRUCTURAS DIRECCIÓN GENERAL DE CARRETERAS DEMARCACIÓN DE CARRETERAS DEL ESTADO EN ANDALUCÍA OCCIDENTAL	CONSULTOR: VS INGENOVA	EL INGENIERO AUTOR DEL PROYECTO: D. JORGE VÁZQUEZ MÍGUEZ	LA INGENIERA DIRECTORA DEL PROYECTO: DRA. MARÍA JOSÉ MARTÍNEZ TIRADO	ESCALA: EH 1:1000 EV 1:200 0 10 20 30 40m 0 2 4 6 8m ORIGINAL DIN A−1	TÍTULO DEL PROYECTO: **PROYECTO DE CONSTRUCCIÓN** MEJORA DE LA SEGURIDAD VIAL ACONDICIONAMIENTO DEL ENLACE TRES CAMINOS CARRETERAS A-4, A-48 Y CA-33 (CÁDIZ)	CLAVE: 29-CA-4140	Nº PLANO: 2.2.12	DESIGNACIÓN: **ANEJO 23: EXPROPIACIONES E INDEMNIZACIONES. PERFILES LONGITUDINALES** EJE 19. SEVILLA - CHICLANA	FECHA: MARZO 2021 HOJA 5 DE 5

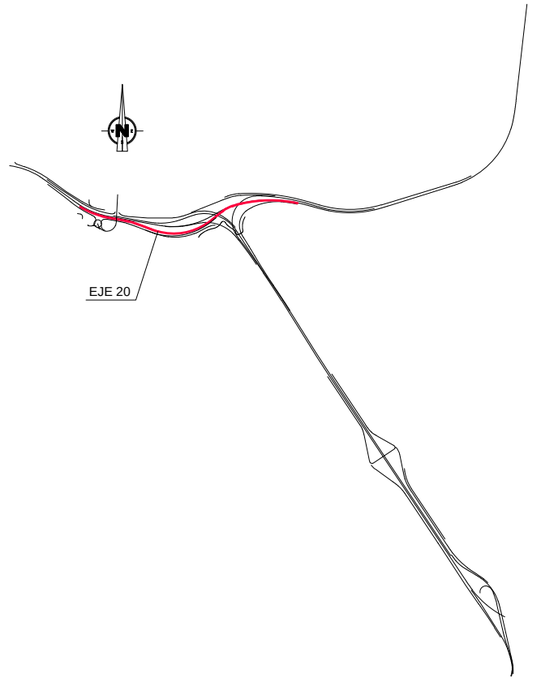

INICIO ZONA CÁLCULO

CONEXIÓN CON EJE 1
(P.K. 4+522.694, Z. Eje = 3.232)

ESTRUCTURA E-2
(EJE 1-20)

OTDL-11

EJE 7 EJE 4 EJE 2 EJE 1

PK=	2+367.270
CV=	4.416
KV=	7262.000
W =	-0.014
Lv=	100.008
D =	0.172

PK=	2+506.265
CV=	3.304
KV=	2637.000
W =	0.051
Lv=	134.487
D =	-0.857

PK=	2+856.139
CV=	18.349
KV=	3051.000
W =	-0.057
Lv=	175.432
D =	1.261

P.K.	2+200.170	2+300	2+400	2+500	2+600	2+700	2+800	2+900

COTAS	RASANTE / TERRENO
	3.452 / 3.15 — 3.682 / 3.00 — 3.797 / 3.04 — 3.913 / 2.98 — 4.028 / 2.99 — 4.143 / 2.98 — 4.223 / 2.99 — 4.249 / 3.01 — 4.219 / 3.02 — 4.134 / 2.98 — 3.995 / 2.95 — 3.835 / 2.96 — 3.758 / 3.00 — 3.833 / 3.01 — 4.060 / 3.00 — 4.438 / 3.00 — 4.968 / 3.00 — 5.650 / 2.91 — 6.475 / 2.92 — 7.335 / 2.95 — 8.195 / 2.95 — 9.055 / 2.80 — 9.915 / 2.48 — 10.775 / 2.53 — 11.635 / 2.71 — 12.495 / 2.83 — 13.355 / 2.94 — 14.215 / 3.00 — 15.053 / 3.00 — 15.772 / 4.07 — 16.399 / 4.05 — 16.815 / 2.56 — 17.141 / 2.11 — 17.335 / 2.00 — 17.398 / 3.03

DIAGRAMA DE CURVATURAS

R=700 A=260 — A=160 — R=380 — A=160 — A=140 — R=300


2+208.504 — 2+305.075 — 2+372.444 — 2+708.473 — 2+775.842 — 2+841.175


DIAGRAMA DE PERALTES

BD:0.00% BI:0.00% — BD:8.00% BI:8.00% — BD:0.00% BI:0.00% — BI:8.00% BD:8.00%


0+020.000 — 0+083.751 — 0+067.369 — 0+336.029 — 0+067.369 — 0+065.333 — 0+067.475


GOBIERNO DE ESPAÑA / MINISTERIO DE TRANSPORTES, MOVILIDAD Y AGENDA URBANA	SECRETARÍA DE ESTADO DE TRANSPORTES, MOVILIDAD Y AGENDA URBANA SECRETARÍA GENERAL DE INFRAESTRUCTURAS DIRECCIÓN GENERAL DE CARRETERAS DEMARCACIÓN DE CARRETERAS DEL ESTADO EN ANDALUCÍA OCCIDENTAL	CONSULTOR: VS INGENOVA	EL INGENIERO AUTOR DEL PROYECTO: D. JORGE VÁZQUEZ MÍGUEZ	LA INGENIERA DIRECTORA DEL PROYECTO: DÑA. MARÍA JOSÉ MARTÍNEZ TIRADO	ESCALA: EH 1:1000 / EV 1:200 — 0 10 20 30 40m / 0 2 4 6 8m — ORIGINAL DIN A−1	TÍTULO DEL PROYECTO: **PROYECTO DE CONSTRUCCIÓN** MEJORA DE LA SEGURIDAD VIAL ACONDICIONAMIENTO DEL ENLACE TRES CAMINOS CARRETERAS A-4, A-48 Y CA-33 (CÁDIZ)	CLAVE: 29-CA-4140	Nº PLANO: 2.2.13	DESIGNACIÓN: **ANEJO 23: EXPROPIACIONES E INDEMNIZACIONES. PERFILES LONGITUDINALES** EJE 20. CÁDIZ - SEVILLA	FECHA: MARZO 2021 — HOJA 1 DE 2

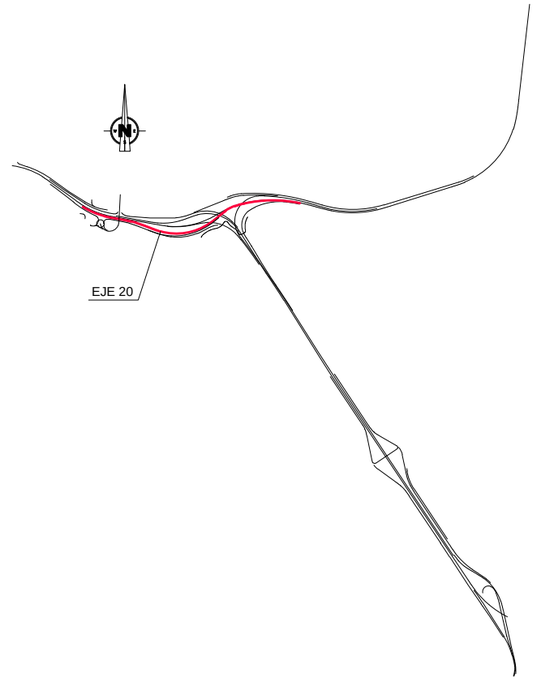

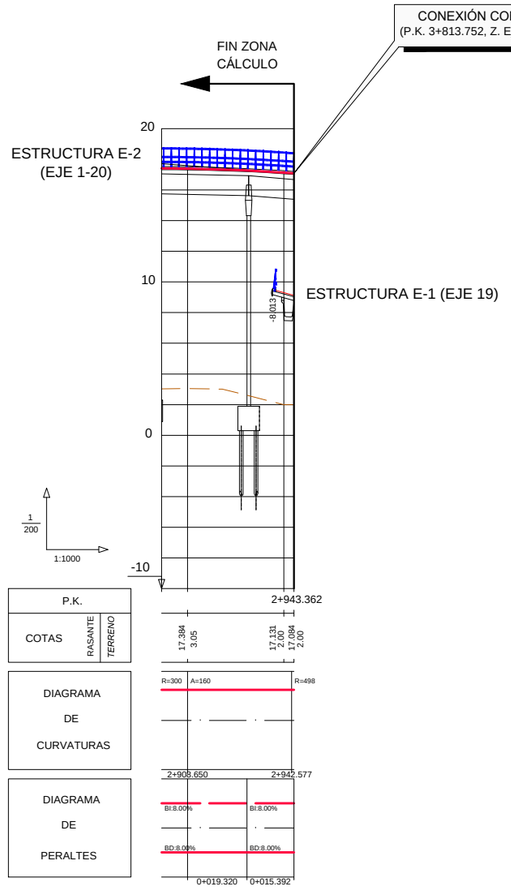


GOBIERNO DE ESPAÑA MINISTERIO DE TRANSPORTES, MOVILIDAD Y AGENDA URBANA	SECRETARÍA DE ESTADO DE TRANSPORTES, MOVILIDAD Y AGENDA URBANA SECRETARÍA GENERAL DE INFRAESTRUCTURAS DIRECCIÓN GENERAL DE CARRETERAS DEMARCACIÓN DE CARRETERAS DEL ESTADO EN ANDALUCÍA OCCIDENTAL	CONSULTOR: INGENOVA	EL INGENIERO AUTOR DEL PROYECTO: D. JORGE VÁZQUEZ MÍGUEZ	LA INGENIERA DIRECTORA DEL PROYECTO: DÑA. MARÍA JOSÉ MARTÍNEZ TIRADO	ESCALA: EH 1:1000 EV 1:200 0 10 20 30 40m 0 2 4 6 8m ORIGINAL DIN A−1	TÍTULO DEL PROYECTO: **PROYECTO DE CONSTRUCCIÓN** MEJORA DE LA SEGURIDAD VIAL ACONDICIONAMIENTO DEL ENLACE TRES CAMINOS CARRETERAS A-4, A-48 Y CA-33 (CÁDIZ)	CLAVE: 29-CA-4140	Nº PLANO: 2.2.13	DESIGNACIÓN: **ANEJO 23: EXPROPIACIONES E INDEMNIZACIONES. PERFILES LONGITUDINALES** EJE 20. CÁDIZ - SEVILLA	FECHA: MARZO 2021 HOJA 2 DE 2

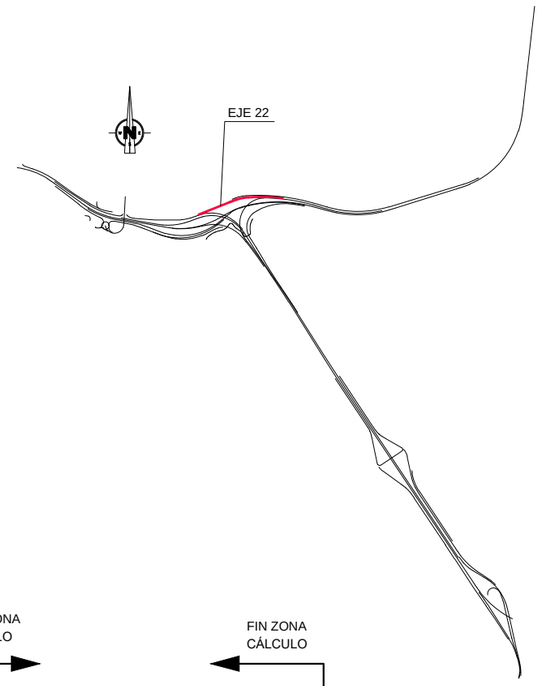

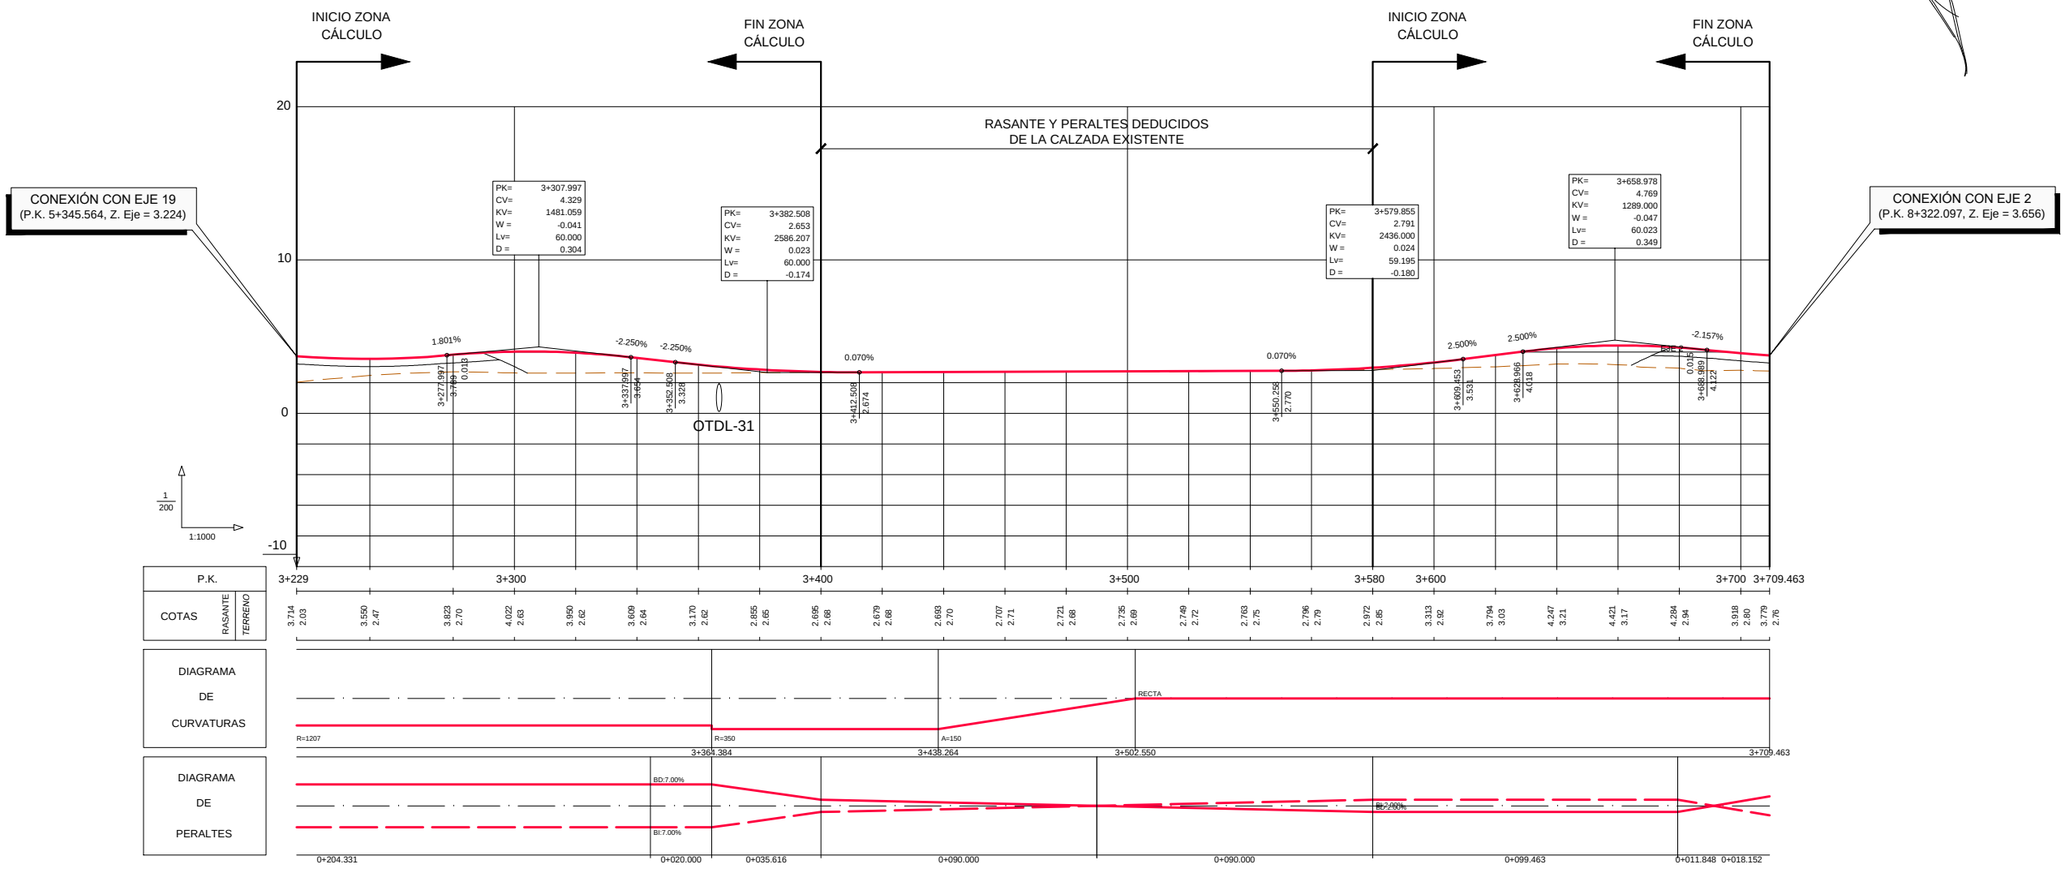

GOBIERNO DE ESPAÑA MINISTERIO DE TRANSPORTES, MOVILIDAD Y AGENDA URBANA	SECRETARÍA DE ESTADO DE TRANSPORTES, MOVILIDAD Y AGENDA URBANA SECRETARÍA GENERAL DE INFRAESTRUCTURAS DIRECCIÓN GENERAL DE CARRETERAS DEMARCACIÓN DE CARRETERAS DEL ESTADO EN ANDALUCÍA OCCIDENTAL	CONSULTOR: VS INGENOVA	EL INGENIERO AUTOR DEL PROYECTO: D. JORGE VÁZQUEZ MÍGUEZ	LA INGENIERA DIRECTORA DEL PROYECTO: DRA. MARÍA JOSÉ MARTÍNEZ TIRADO	ESCALA: EH 1:1000 0 10 20 30 40m EV 1:200 0 2 4 6 8m ORIGINAL DIN A−1	TÍTULO DEL PROYECTO: **PROYECTO DE CONSTRUCCIÓN** MEJORA DE LA SEGURIDAD VIAL ACONDICIONAMIENTO DEL ENLACE TRES CAMINOS CARRETERAS A-4, A-48 Y CA-33 (CÁDIZ)	CLAVE: 29-CA-4140	Nº PLANO: 2.2.14	DESIGNACIÓN: **ANEJO 23: EXPROPIACIONES E INDEMNIZACIONES. PERFILES LONGITUDINALES** EJE 22. RAMAL SEVILLA - ACCESO AL POLÍGONO	FECHA: MARZO 2021 HOJA 1 DE 1

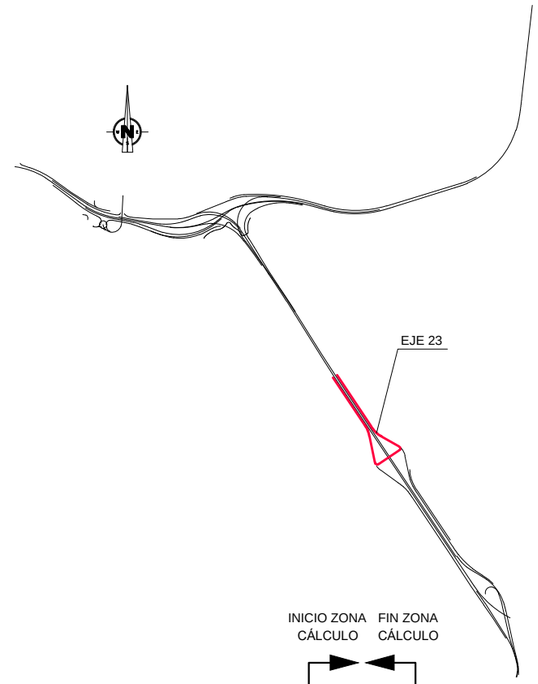

INICIO ZONA CÁLCULO

FIN ZONA CÁLCULO

INICIO ZONA CÁLCULO

FIN ZONA CÁLCULO

CONEXIÓN CON EJE 19
(P.K. 7+247.303, Z. Eje = 2.696)

CONEXIÓN CON EJE 4
(P.K. 2+923.476, Z. Eje = 3.021)

PK=	0+530.617
CV=	2.676
KV=	4000.000
W =	0.022
Lv=	89.191
D =	-0.249

PK=	0+655.928
CV=	5.785
KV=	600.000
W =	0.071
Lv=	42.832
D =	-0.382

PK=	0+696.699
CV=	9.707
KV=	300.000
W =	-0.090
Lv=	27.136
D =	0.307

PK=	0+731.463
CV=	9.906
KV=	5000.000
W =	-0.008
Lv=	38.387
D =	0.037

PK=	0+778.852
CV=	9.814
KV=	350.000
W =	-0.084
Lv=	29.425
D =	0.309

PK=	0+825.906
CV=	5.767
KV=	500.000
W =	0.061
Lv=	30.510
D =	-0.233

PK=	0+953.357
CV=	2.582
KV=	4500.000
W =	0.027
Lv=	122.719
D =	-0.418

20
10
0
-10

0.251%
2.481%
2.481%
0.574%
-0.194%
-0.194%
-8.601%
-8.601%
-2.499%
-2.499%
0.228%

0+418.890 0+454.000 0+500 0+600 0+700 0+800 0+900 0+990.153 1+000 1+024.967

RASANTE Y PERALTES DEDUCIDOS
DE LA CALZADA EXISTENTE

EJE 19

EJE 4

1/200
1:1000

P.K.	0+418.890	0+454.000	0+500	0+600	0+700	0+800	0+900	0+990.153	1+000	1+024.967
COTAS RASANTE	2.399	2.449	2.499	2.549	2.624	2.704	3.064	3.434	3.901	4.397
COTAS TERRENO	2.41	2.49	2.49	2.49	2.56	2.72	2.97	3.32	3.78	4.27
	4.894	5.415	6.427	8.100	9.550	9.834	9.878	9.851	9.453	7.995
	4.83	5.11	6.11	7.85	9.73	9.84	9.89	9.85	9.55	7.93
	6.362	5.516	4.915	4.415	3.922	3.503	3.172	2.930	2.776	2.712
	6.21	5.18	4.87	4.37	3.83	3.35	3.04	2.84	2.74	2.74
	2.734	2.746	2.746							
	2.69	2.55	2.55							

DIAGRAMA DE CURVATURAS

A=70 RECTA A=14 R=14 A=14 RECTA R=10 A=15 RECTA A=70 R120 A=87


0+454.160 0+621.608 0+648.909 0+662.909 0+823.919 0+855.492 0+976.136 1+020.363

DIAGRAMA DE PERALTES

BI:4.00% BD:4.00% BI:2.00% BD:2.00% BD:7.00% BI:7.00% BD:2.00% BI:2.00% BD:7.00% BI:7.00% BI:4.00% BD:4.00%

0+007.128 0+173.874 0+001.614 0+030.000 0+005.572 0+141.088 0+009.537 0+030.000 0+052.359 0+020.000 0+020.000 0+067.852 0+021.301

GOBIERNO DE ESPAÑA MINISTERIO DE TRANSPORTES, MOVILIDAD Y AGENDA URBANA	SECRETARÍA DE ESTADO DE TRANSPORTES, MOVILIDAD Y AGENDA URBANA SECRETARÍA GENERAL DE INFRAESTRUCTURAS DIRECCIÓN GENERAL DE CARRETERAS DEMARCACIÓN DE CARRETERAS DEL ESTADO EN ANDALUCÍA OCCIDENTAL	CONSULTOR: VS INGENOVA	EL INGENIERO AUTOR DEL PROYECTO: D. JORGE VÁZQUEZ MÍGUEZ	LA INGENIERA DIRECTORA DEL PROYECTO: DRA. MARÍA JOSÉ MARTÍNEZ TIRADO	ESCALA: EH 1:1000 0 10 20 30 40m EV 1:200 0 2 4 6 8m ORIGINAL DIN A−1	TÍTULO DEL PROYECTO: **PROYECTO DE CONSTRUCCIÓN** MEJORA DE LA SEGURIDAD VIAL ACONDICIONAMIENTO DEL ENLACE TRES CAMINOS CARRETERAS A-4, A-48 Y CA-33 (CÁDIZ)	CLAVE: 29-CA-4140	Nº PLANO: 2.2.15	DESIGNACIÓN: **ANEJO 23: EXPROPIACIONES E INDEMNIZACIONES. PERFILES LONGITUDINALES** EJE 23. CAMBIO DE SENTIDO CHICLANA - TRES CAMINOS	FECHA: MARZO 2021 HOJA 1 DE 1

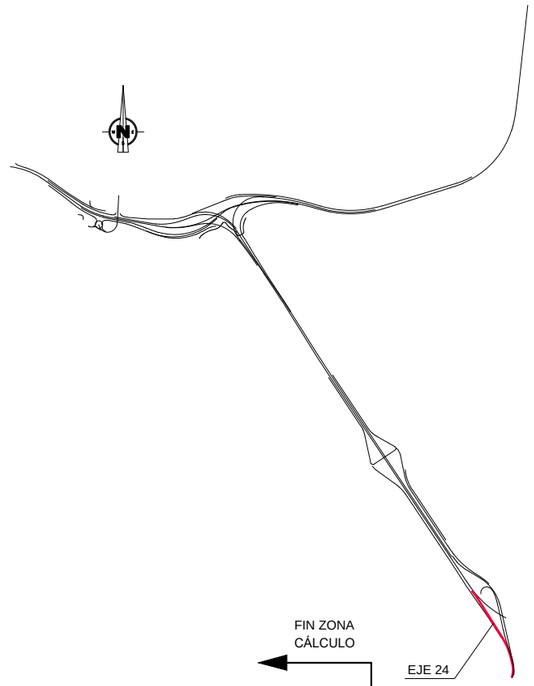


INICIO ZONA CÁLCULO

FIN ZONA CÁLCULO

EJE 24

CONEXIÓN CON EJE 19
(P.K. 8+564.745, Z. Eje = 3.145)

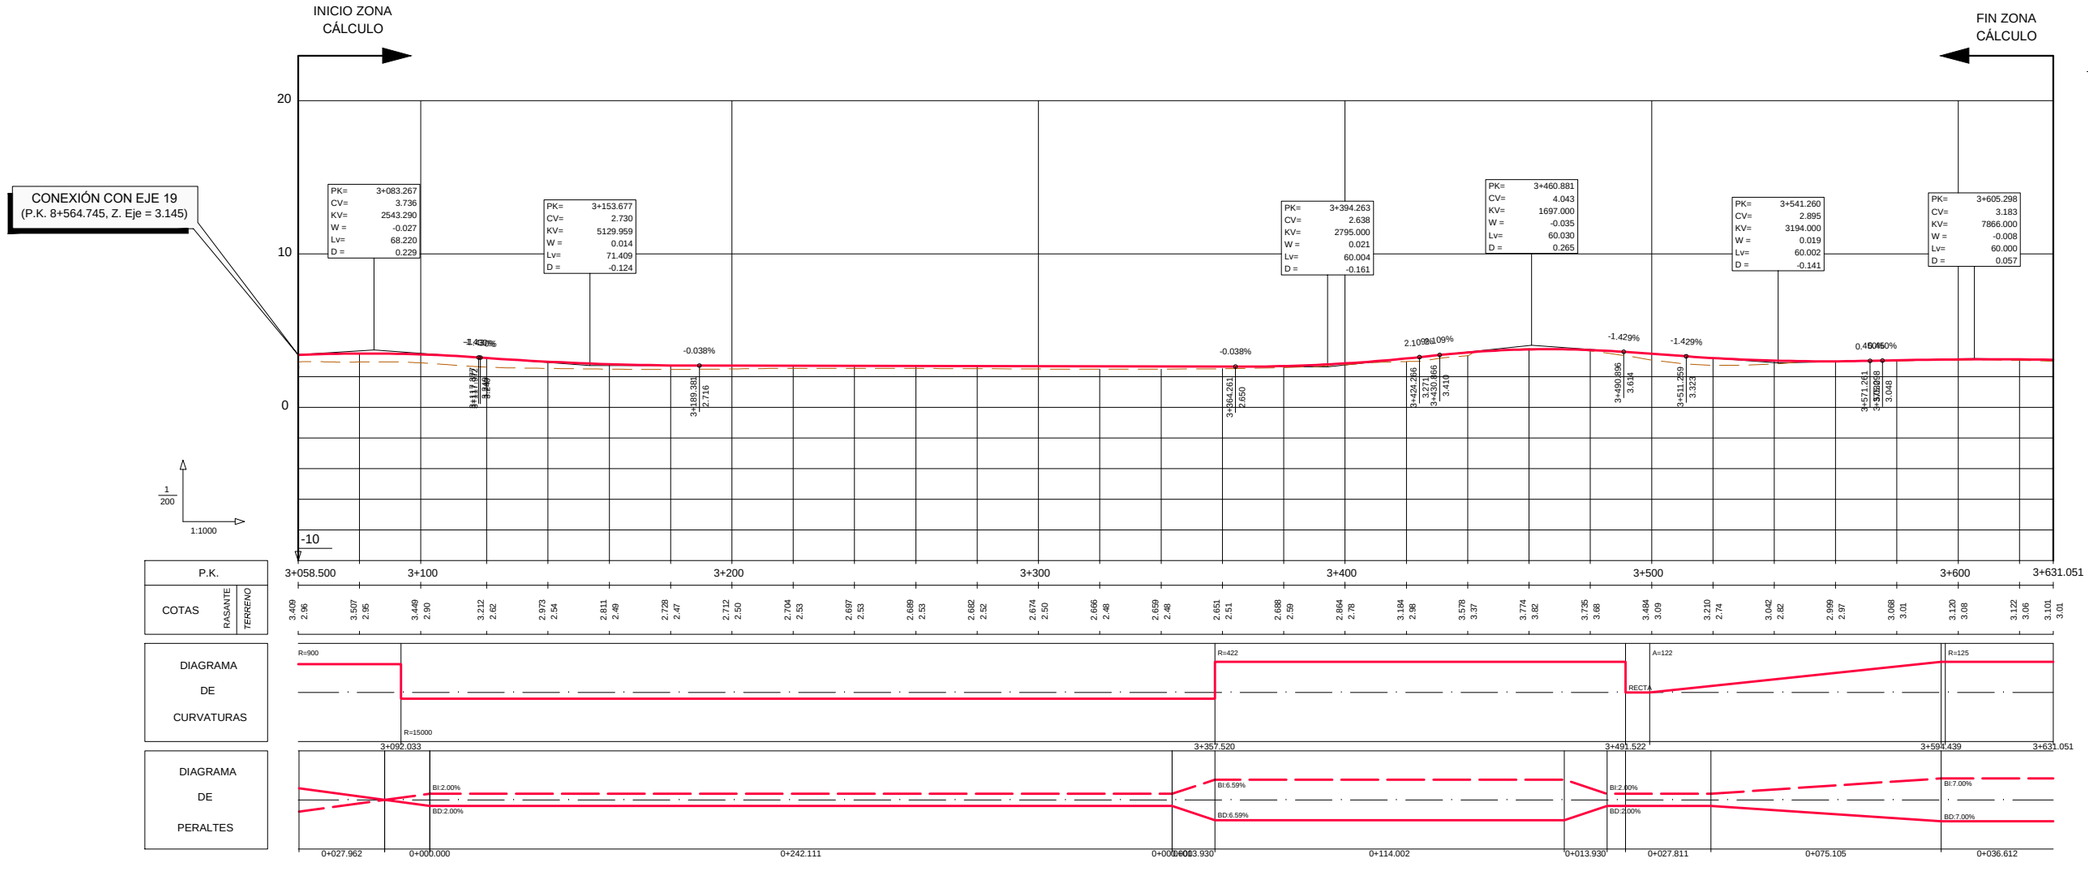


P.K.	3+058.500	3+100	3+200	3+300	3+400	3+500	3+600	3+631.051


COTAS	RASANTE	TERRENO
	3.409	2.96
	3.507	2.95
	3.449	2.90
	3.212	2.62
	2.973	2.54
	2.811	2.49
	2.728	2.47
	2.712	2.50
	2.704	2.53
	2.697	2.53
	2.689	2.53
	2.682	2.52
	2.674	2.50
	2.666	2.48
	2.659	2.48
	2.651	2.51
	2.688	2.59
	2.864	2.78
	3.184	2.98
	3.578	3.37
	3.774	3.82
	3.735	3.68
	3.484	3.09
	3.210	2.74
	3.042	2.82
	2.999	2.87
	3.068	3.01
	3.120	3.08
	3.122	3.06
	3.101	3.01

DIAGRAMA DE CURVATURAS


DIAGRAMA DE PERALTES


GOBIERNO DE ESPAÑA / MINISTERIO DE TRANSPORTES, MOVILIDAD Y AGENDA URBANA	SECRETARÍA DE ESTADO DE TRANSPORTES, MOVILIDAD Y AGENDA URBANA SECRETARÍA GENERAL DE INFRAESTRUCTURAS DIRECCIÓN GENERAL DE CARRETERAS DEMARCACIÓN DE CARRETERAS DEL ESTADO EN ANDALUCÍA OCCIDENTAL	CONSULTOR: VS INGENOVA	EL INGENIERO AUTOR DEL PROYECTO: D. JORGE VÁZQUEZ MÍGUEZ	LA INGENIERA DIRECTORA DEL PROYECTO: DÑA. MARÍA JOSÉ MARTÍNEZ TIRADO	ESCALA: EH 1:1000 / EV 1:200 (0 10 20 30 40m / 0 2 4 6 8m) ORIGINAL DIN A−1	TÍTULO DEL PROYECTO: **PROYECTO DE CONSTRUCCIÓN** MEJORA DE LA SEGURIDAD VIAL ACONDICIONAMIENTO DEL ENLACE TRES CAMINOS CARRETERAS A-4, A-48 Y CA-33 (CÁDIZ)	CLAVE: 29-CA-4140	Nº PLANO: 2.2.16	DESIGNACIÓN: **ANEJO 23: EXPROPIACIONES E INDEMNIZACIONES. PERFILES LONGITUDINALES** EJE 24. RAMAL SALIDA A-48 - CHICLANA	FECHA: MARZO 2021	HOJA 1 DE 1

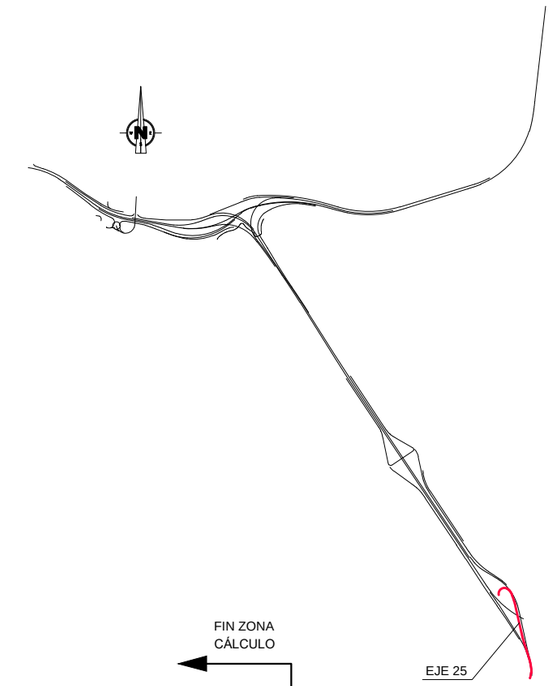

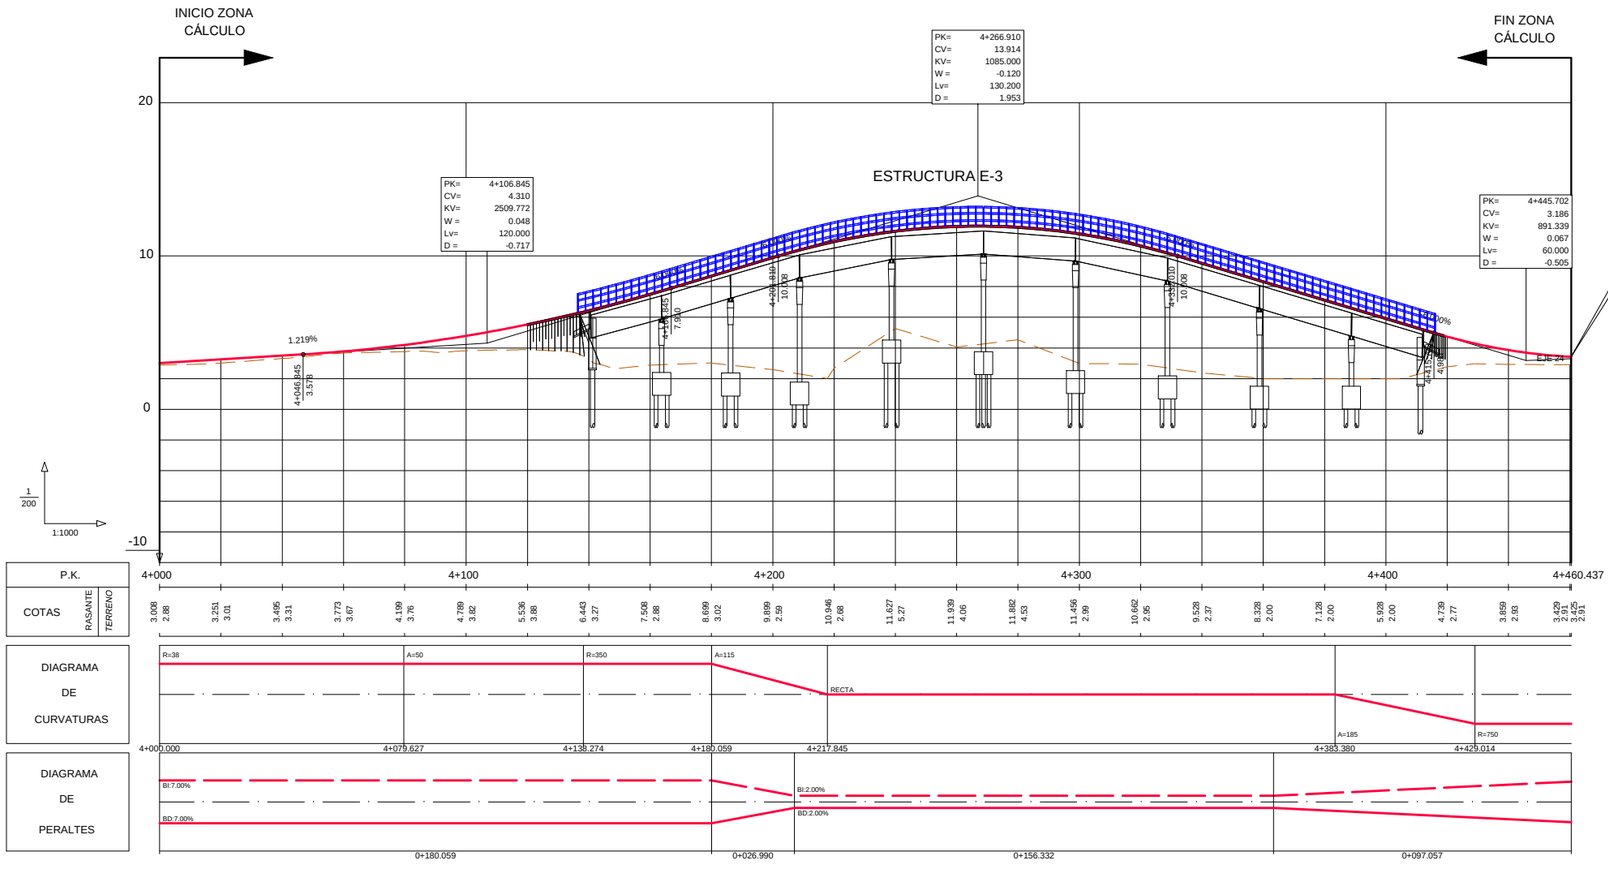



GOBIERNO DE ESPAÑA MINISTERIO DE TRANSPORTES, MOVILIDAD Y AGENDA URBANA	SECRETARÍA DE ESTADO DE TRANSPORTES, MOVILIDAD Y AGENDA URBANA SECRETARÍA GENERAL DE INFRAESTRUCTURAS DIRECCIÓN GENERAL DE CARRETERAS DEMARCACIÓN DE CARRETERAS DEL ESTADO EN ANDALUCÍA OCCIDENTAL	CONSULTOR: VS INGENOVA	EL INGENIERO AUTOR DEL PROYECTO: D. JORGE VÁZQUEZ MÚGICA	LA INGENIERA DIRECTORA DEL PROYECTO: DRA. MARÍA JOSÉ MARTÍNEZ TIRADO	ESCALA: EH 1:1000 EV 1:200 0 10 20 30 40m 0 2 4 6 8m ORIGINAL DIN A−1	TÍTULO DEL PROYECTO: **PROYECTO DE CONSTRUCCIÓN** MEJORA DE LA SEGURIDAD VIAL ACONDICIONAMIENTO DEL ENLACE TRES CAMINOS CARRETERAS A-4, A-48 Y CA-33 (CÁDIZ)	CLAVE: 29-CA-4140	Nº PLANO: 2.2.17	DESIGNACIÓN: **ANEJO 23: EXPROPIACIONES E INDEMNIZACIONES. PERFILES LONGITUDINALES** EJE 25. RAMAL SALIDA ALGECIRAS - CHICLANA	FECHA: MARZO 2021 HOJA 1 DE 1

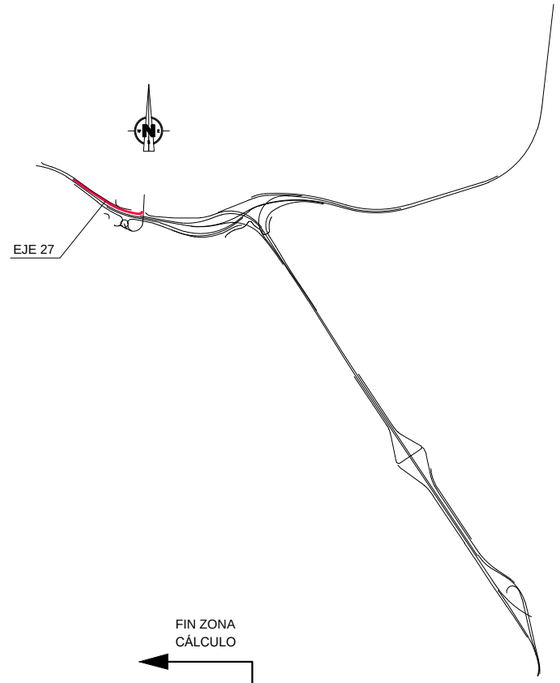

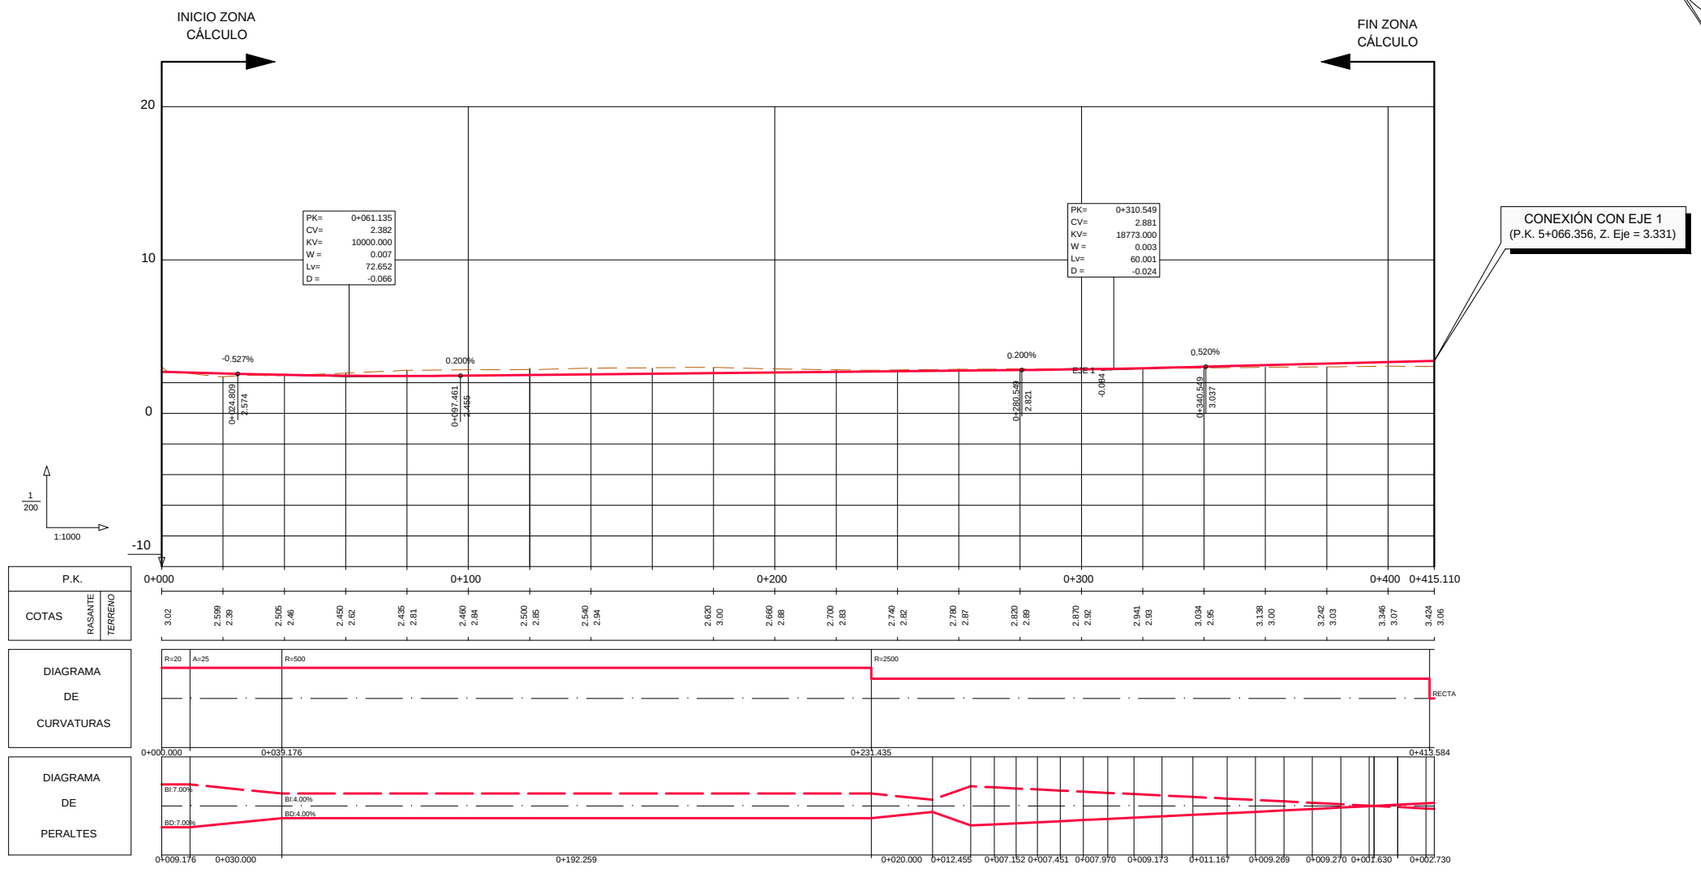



GOBIERNO DE ESPAÑA MINISTERIO DE TRANSPORTES, MOVILIDAD Y AGENDA URBANA	SECRETARÍA DE ESTADO DE TRANSPORTES, MOVILIDAD Y AGENDA URBANA SECRETARÍA GENERAL DE INFRAESTRUCTURAS DIRECCIÓN GENERAL DE CARRETERAS DEMARCACIÓN DE CARRETERAS DEL ESTADO EN ANDALUCÍA OCCIDENTAL	CONSULTOR: VS INGENOVA	EL INGENIERO AUTOR DEL PROYECTO: D. JORGE VÁZQUEZ MÍGUEZ	LA INGENIERA DIRECTORA DEL PROYECTO: DÑA. MARÍA JOSÉ MARTÍNEZ TIRADO	ESCALA: EH 1:1000 / EV 1:200 0 10 20 30 40m 0 2 4 6 8m ORIGINAL DIN A−1	TÍTULO DEL PROYECTO: **PROYECTO DE CONSTRUCCIÓN** MEJORA DE LA SEGURIDAD VIAL ACONDICIONAMIENTO DEL ENLACE TRES CAMINOS CARRETERAS A-4, A-48 Y CA-33 (CÁDIZ)	CLAVE: 29-CA-4140	Nº PLANO: 2.2.18	DESIGNACIÓN: **ANEJO 23: EXPROPIACIONES E INDEMNIZACIONES. PERFILES LONGITUDINALES** EJE 27. RAMAL POLÍGONO - SAN FERNANDO	FECHA: MARZO 2021 HOJA 1 DE 1

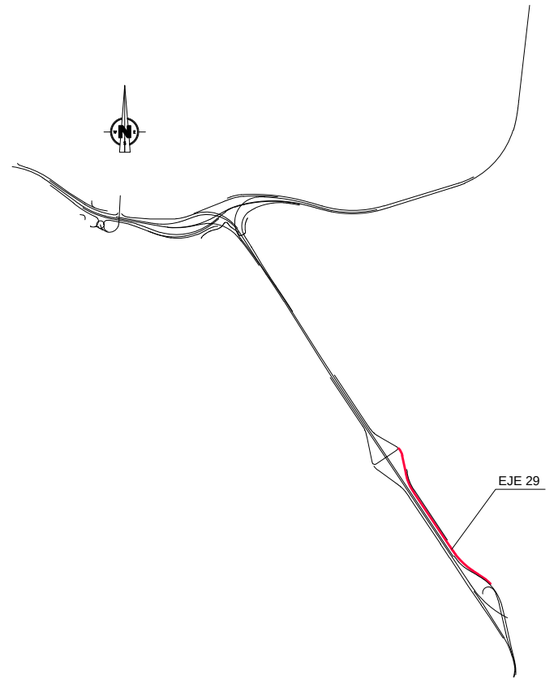

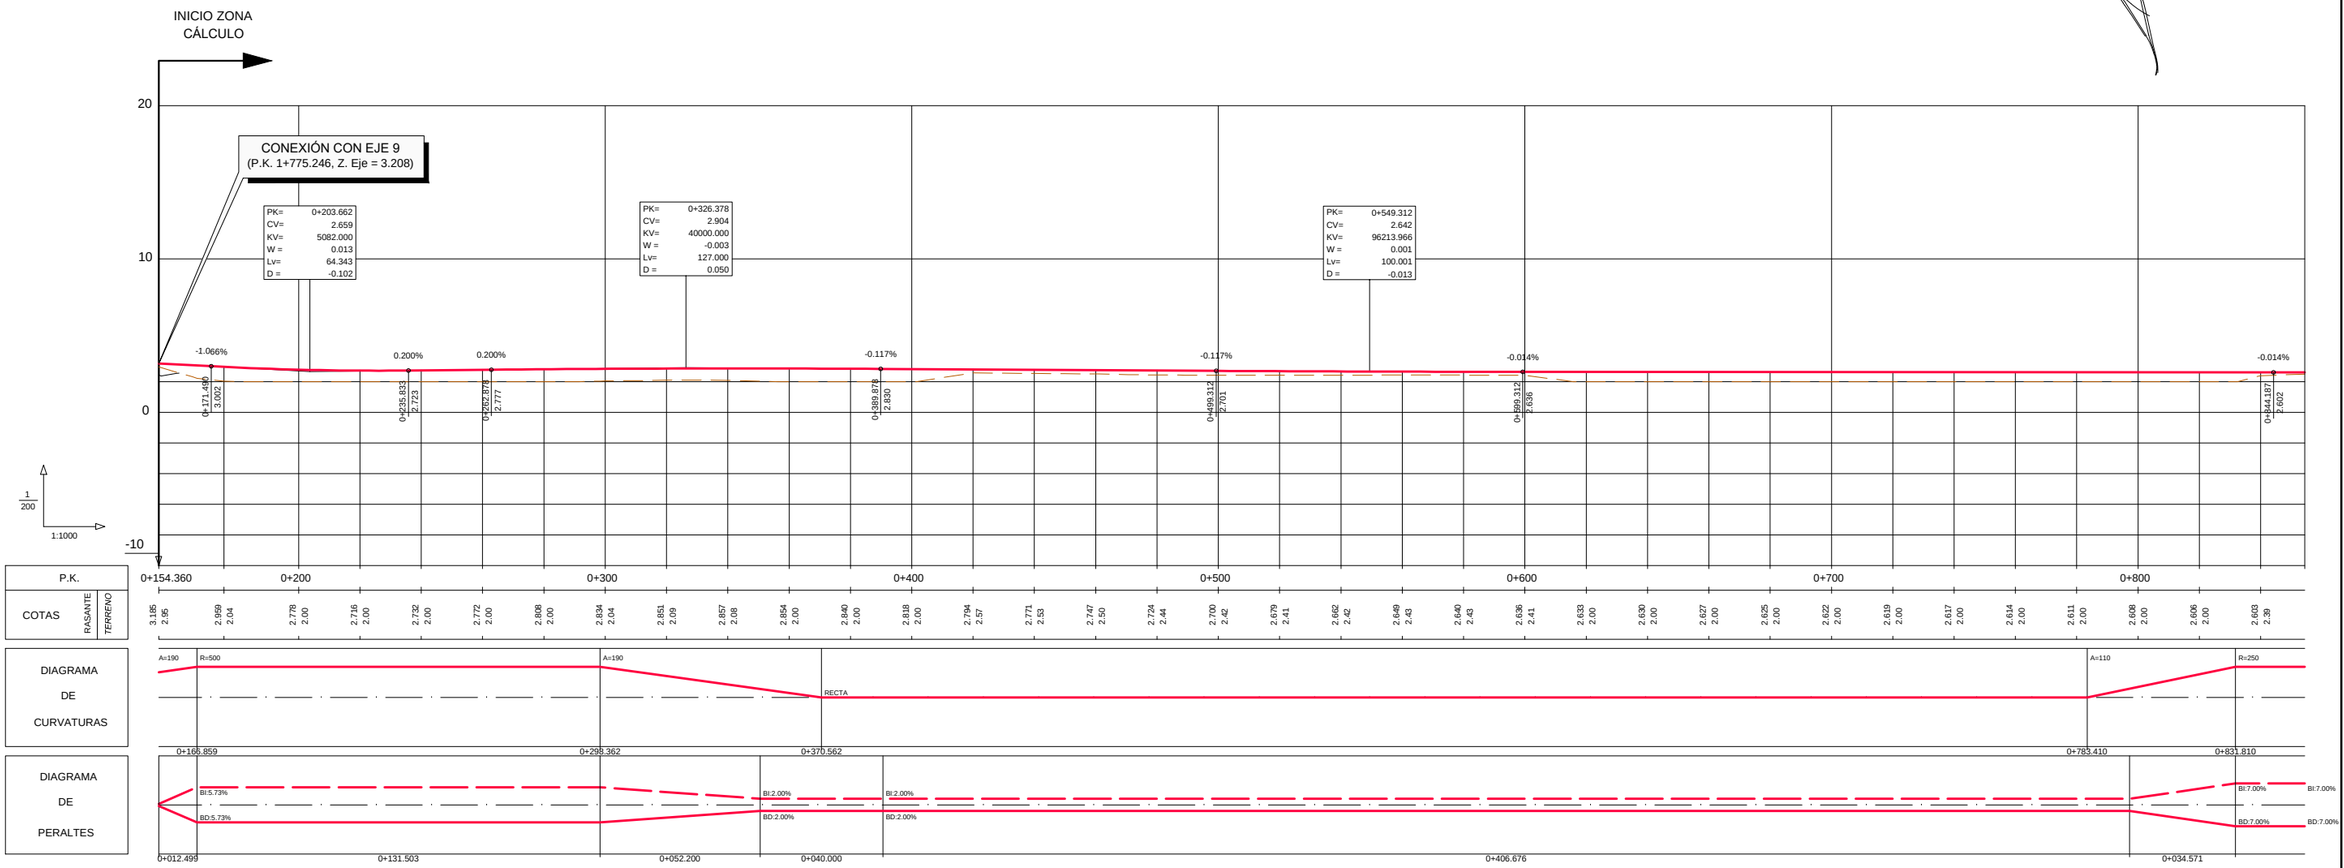



GOBIERNO DE ESPAÑA	MINISTERIO DE TRANSPORTES, MOVILIDAD Y AGENDA URBANA	SECRETARÍA DE ESTADO DE TRANSPORTES, MOVILIDAD Y AGENDA URBANA SECRETARÍA GENERAL DE INFRAESTRUCTURAS DIRECCIÓN GENERAL DE CARRETERAS DEMARCACIÓN DE CARRETERAS DEL ESTADO EN ANDALUCÍA OCCIDENTAL	CONSULTOR: VS INGENOVA	EL INGENIERO AUTOR DEL PROYECTO: D. JORGE VAZQUEZ MIGUEZ	LA INGENIERA DIRECTORA DEL PROYECTO: DÑA. MARÍA JOSÉ MARTÍNEZ TIRADO	ESCALA: EH 1:1000 / EV 1:200 0 10 20 30 40m 0 2 4 6 8m ORIGINAL DIN A−1	TÍTULO DEL PROYECTO: **PROYECTO DE CONSTRUCCIÓN** MEJORA DE LA SEGURIDAD VIAL ACONDICIONAMIENTO DEL ENLACE TRES CAMINOS CARRETERAS A-4, A-48 Y CA-33 (CÁDIZ)	CLAVE: 29-CA-4140	Nº PLANO: 2.2.19	DESIGNACIÓN: **ANEJO 23: EXPROPIACIONES E INDEMNIZACIONES. PERFILES LONGITUDINALES** EJE 29. VÍA COLECTORA - DISTRIBUIDORA MI	FECHA: MARZO 2021 HOJA 1 DE 2

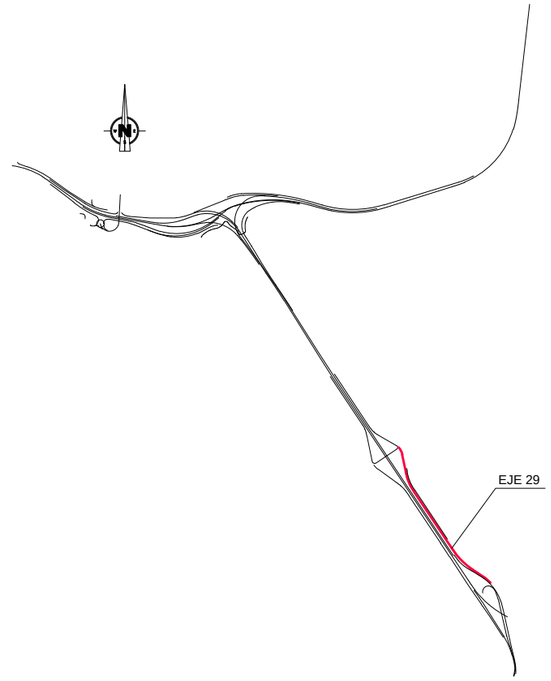

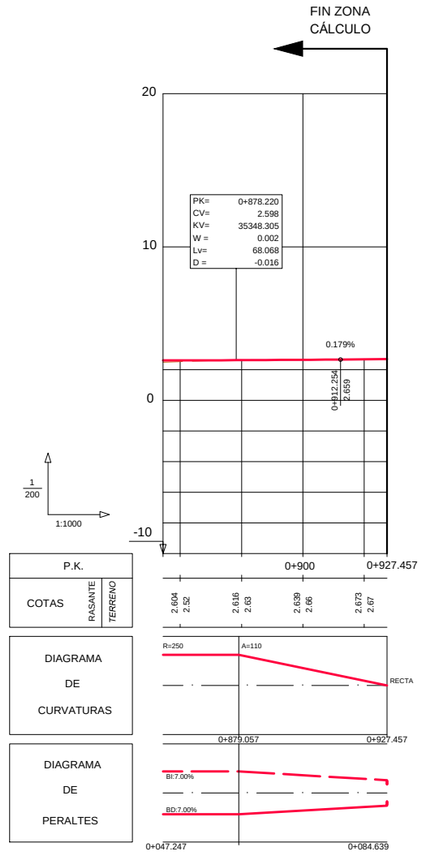



GOBIERNO DE ESPAÑA MINISTERIO DE TRANSPORTES, MOVILIDAD Y AGENDA URBANA	SECRETARÍA DE ESTADO DE TRANSPORTES, MOVILIDAD Y AGENDA URBANA SECRETARÍA GENERAL DE INFRAESTRUCTURAS DIRECCIÓN GENERAL DE CARRETERAS DEMARCACIÓN DE CARRETERAS DEL ESTADO EN ANDALUCÍA OCCIDENTAL	CONSULTOR: VS INGENOVA	EL INGENIERO AUTOR DEL PROYECTO: D. JORGE VAZQUEZ MIGUEZ	LA INGENIERA DIRECTORA DEL PROYECTO: DÑA. MARÍA JOSÉ MARTÍNEZ TIRADO	ESCALA: EH 1:1000 EV 1:200 0 10 20 30 40m 0 2 4 6 8m ORIGINAL DIN A—1	TÍTULO DEL PROYECTO: **PROYECTO DE CONSTRUCCIÓN** MEJORA DE LA SEGURIDAD VIAL ACONDICIONAMIENTO DEL ENLACE TRES CAMINOS CARRETERAS A-4, A-48 Y CA-33 (CÁDIZ)	CLAVE: 29-CA-4140	Nº PLANO: 2.2.19	DESIGNACIÓN: **ANEJO 23: EXPROPIACIONES E INDEMNIZACIONES. PERFILES LONGITUDINALES** EJE 29. VÍA COLECTORA - DISTRIBUIDORA MI	FECHA: MARZO 2021 HOJA 2 DE 2

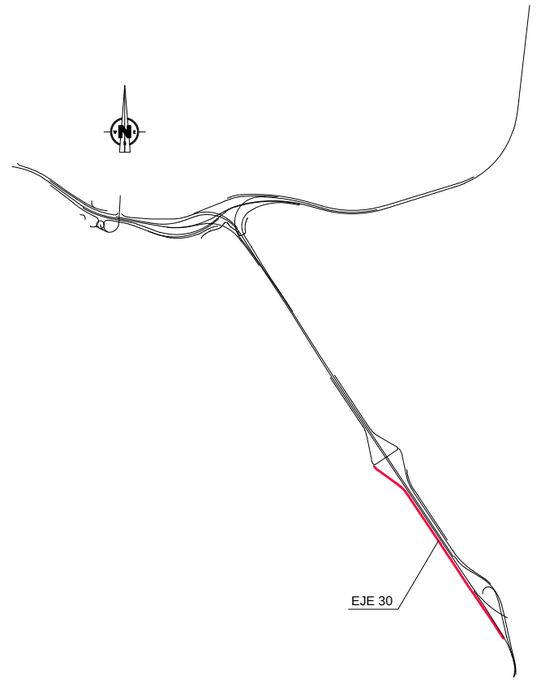

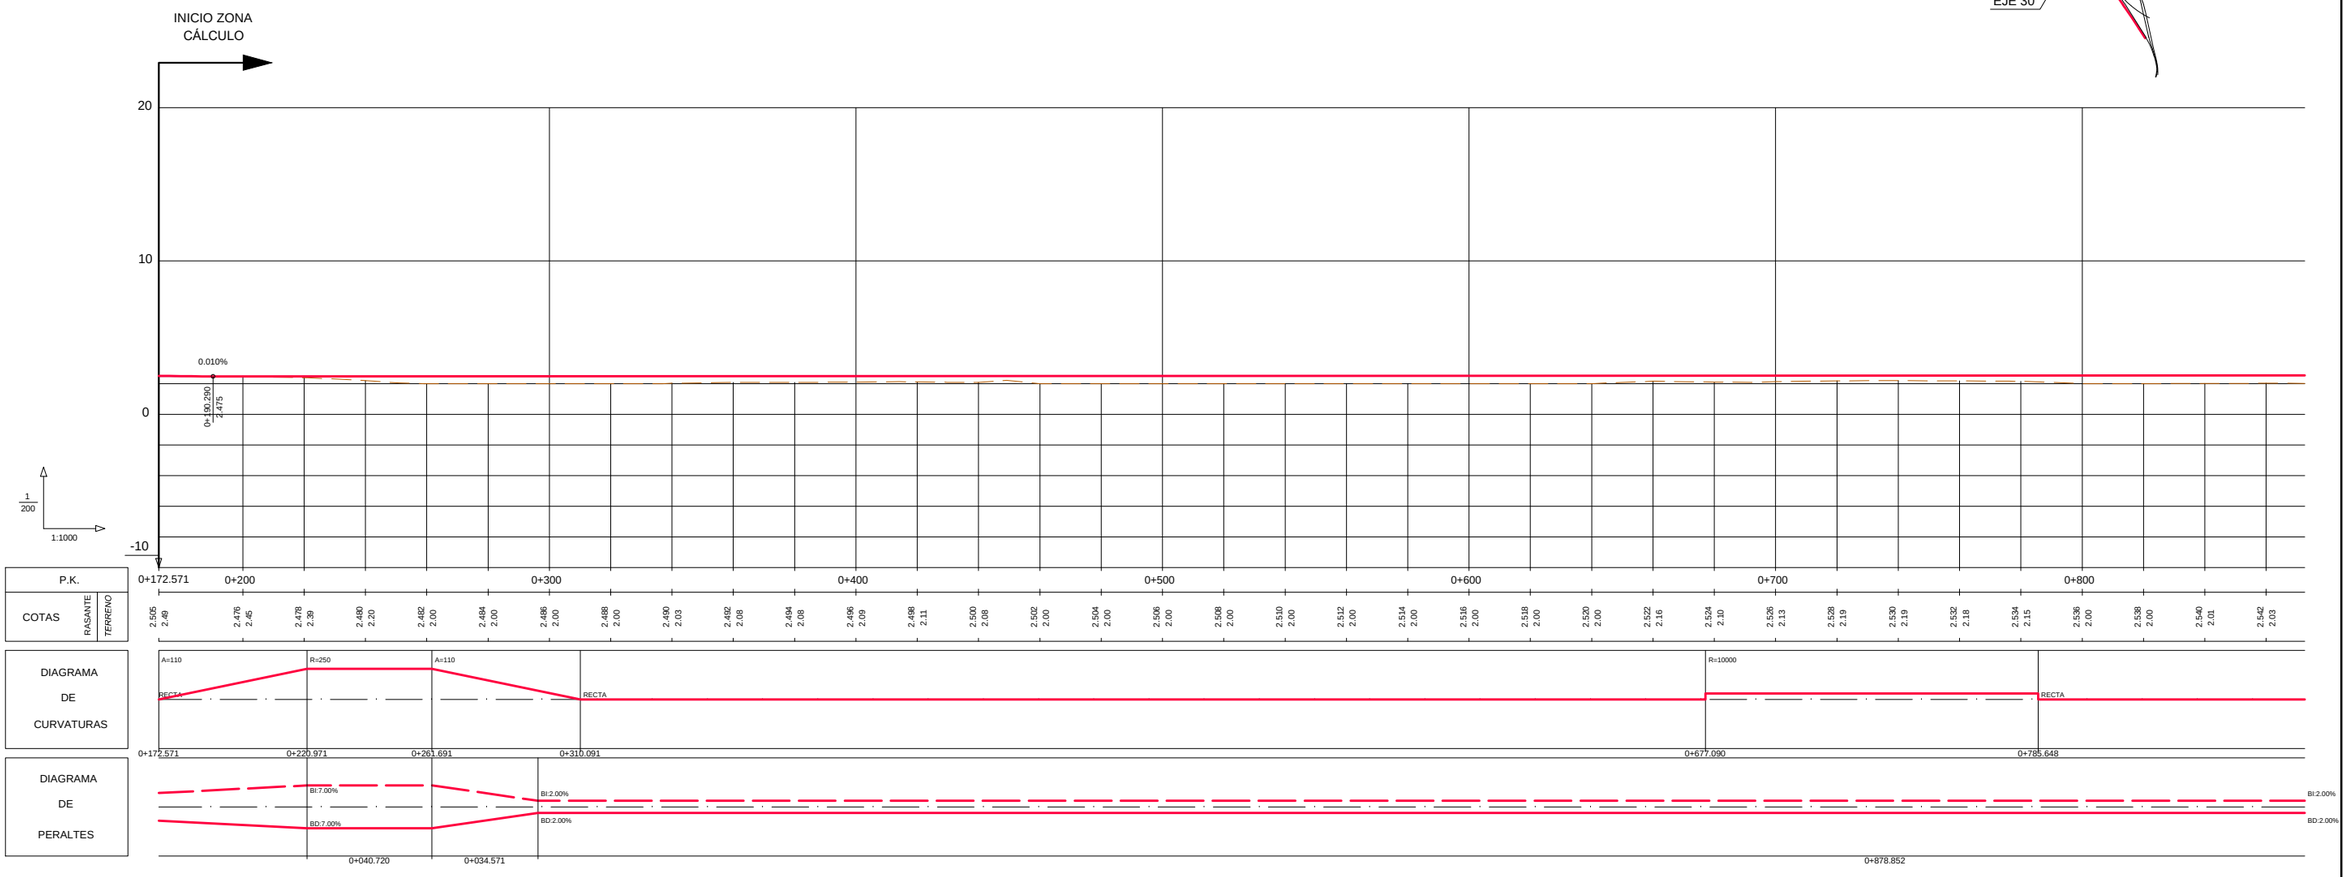



GOBIERNO DE ESPAÑA MINISTERIO DE TRANSPORTES, MOVILIDAD Y AGENDA URBANA	SECRETARÍA DE ESTADO DE TRANSPORTES, MOVILIDAD Y AGENDA URBANA SECRETARÍA GENERAL DE INFRAESTRUCTURAS DIRECCIÓN GENERAL DE CARRETERAS DEMARCACIÓN DE CARRETERAS DEL ESTADO EN ANDALUCÍA OCCIDENTAL	CONSULTOR: VS INGENOVA	EL INGENIERO AUTOR DEL PROYECTO: D. JORGE VAZQUEZ MIGUEZ	LA INGENIERA DIRECTORA DEL PROYECTO: DÑA. MARÍA JOSÉ MARTÍNEZ TIRADO	ESCALA: EH 1:1000 EV 1:200 0 10 20 30 40m 0 2 4 6 8m ORIGINAL DIN A−1	TÍTULO DEL PROYECTO: **PROYECTO DE CONSTRUCCIÓN** MEJORA DE LA SEGURIDAD VIAL ACONDICIONAMIENTO DEL ENLACE TRES CAMINOS CARRETERAS A-4, A-48 Y CA-33 (CÁDIZ)	CLAVE: 29-CA-4140	Nº PLANO: 2.2.20	DESIGNACIÓN: **ANEJO 23: EXPROPIACIONES E INDEMNIZACIONES. PERFILES LONGITUDINALES** EJE 30. VÍA COLECTORA - DISTRIBUIDORA MD	FECHA: MARZO 2021 HOJA 1 DE 2

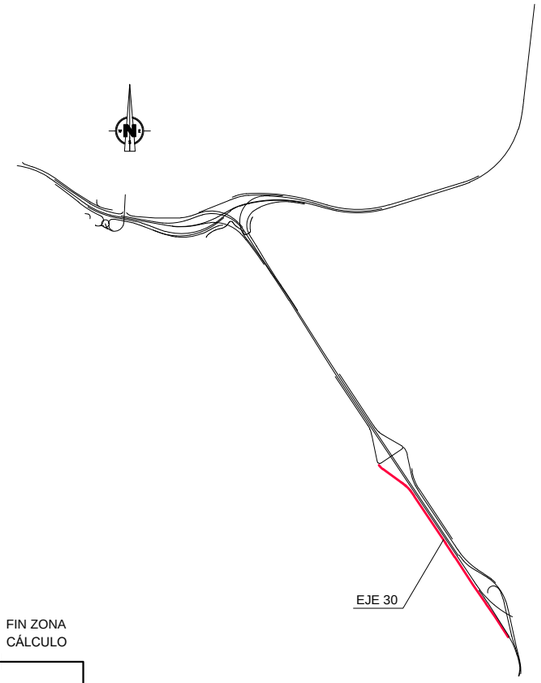

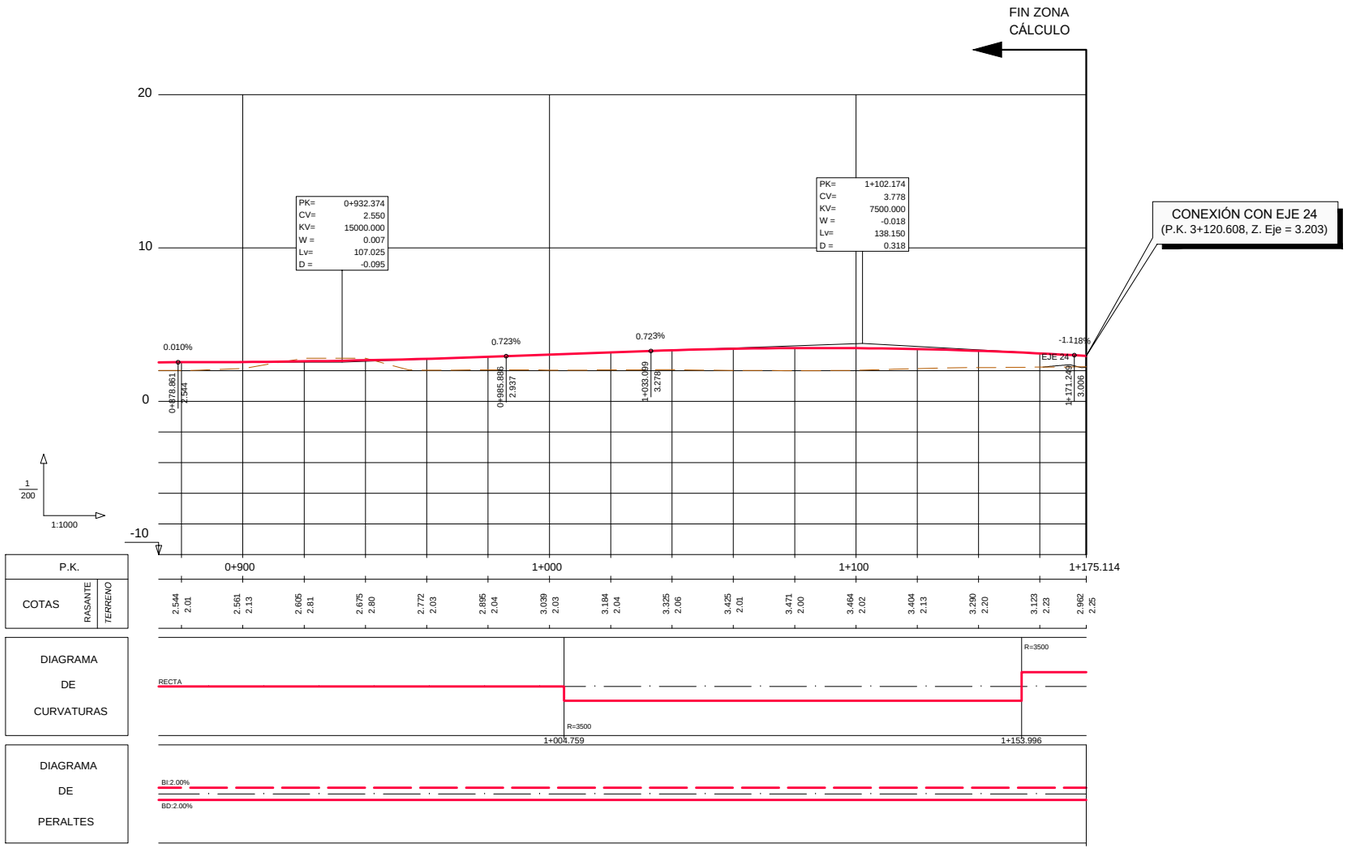



GOBIERNO DE ESPAÑA MINISTERIO DE TRANSPORTES, MOVILIDAD Y AGENDA URBANA	SECRETARÍA DE ESTADO DE TRANSPORTES, MOVILIDAD Y AGENDA URBANA SECRETARÍA GENERAL DE INFRAESTRUCTURAS DIRECCIÓN GENERAL DE CARRETERAS DEMARCACIÓN DE CARRETERAS DEL ESTADO EN ANDALUCÍA OCCIDENTAL	CONSULTOR: VS INGENOVA	EL INGENIERO AUTOR DEL PROYECTO: D. JORGE VÁZQUEZ MÍGUEZ	LA INGENIERA DIRECTORA DEL PROYECTO: DÑA. MARÍA JOSÉ MARTÍNEZ TIRADO	ESCALA: EH 1:1000 EV 1:200 ORIGINAL DIN A–1	TÍTULO DEL PROYECTO: **PROYECTO DE CONSTRUCCIÓN** MEJORA DE LA SEGURIDAD VIAL ACONDICIONAMIENTO DEL ENLACE TRES CAMINOS CARRETERAS A-4, A-48 Y CA-33 (CÁDIZ)	CLAVE: 29-CA-4140	Nº PLANO: 2.2.20	DESIGNACIÓN: **ANEJO 23: EXPROPIACIONES E INDEMNIZACIONES. PERFILES LONGITUDINALES** EJE 30. VÍA COLECTORA - DISTRIBUIDORA MD	FECHA: MARZO 2021 HOJA 2 DE 2

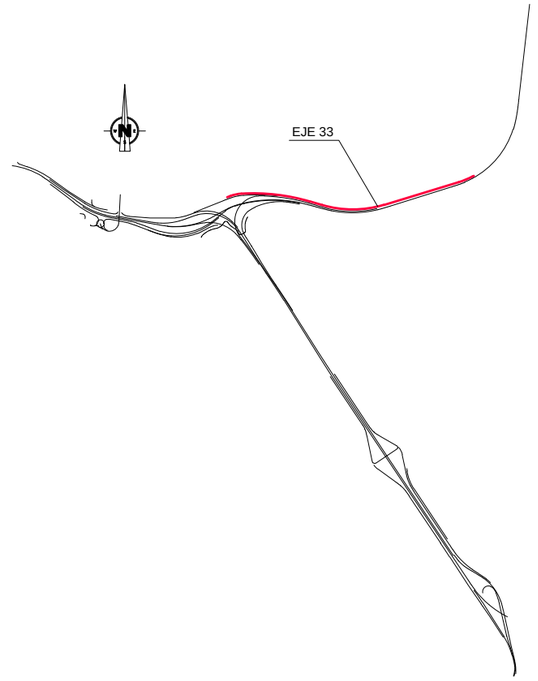

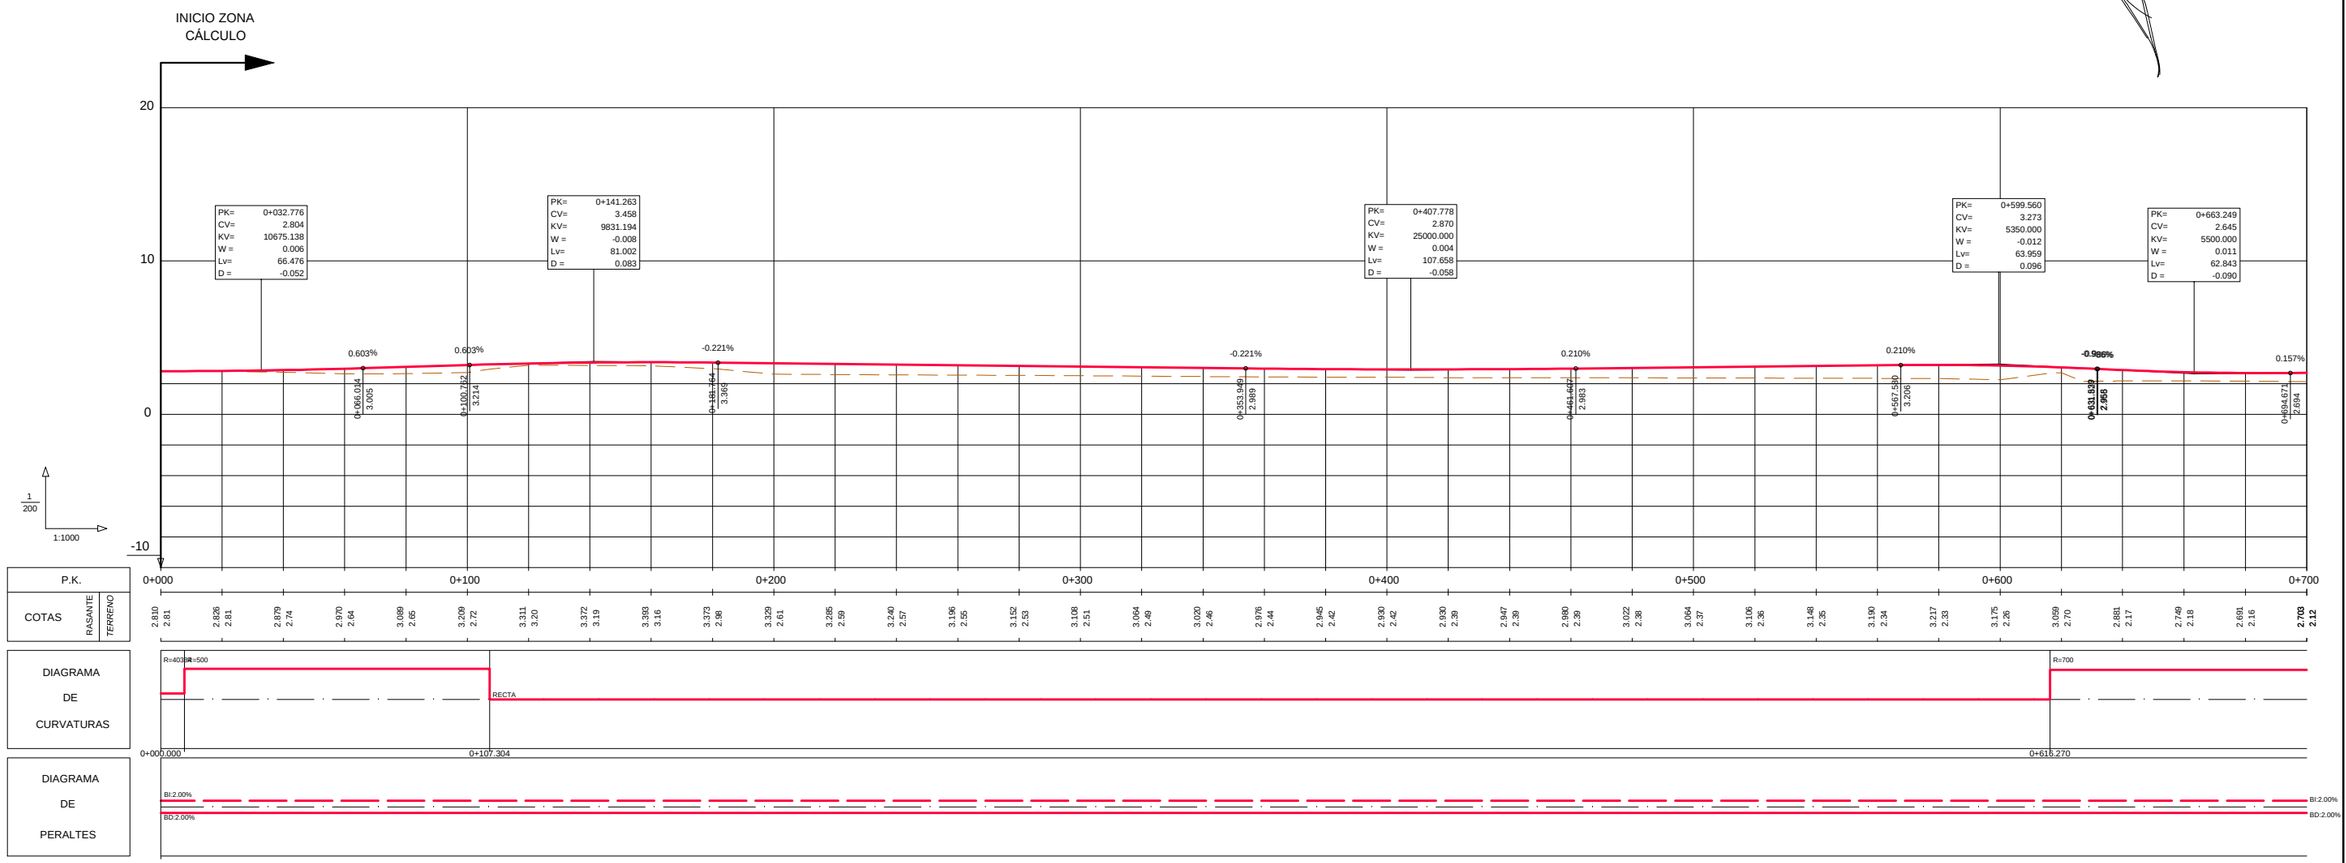



GOBIERNO DE ESPAÑA MINISTERIO DE TRANSPORTES, MOVILIDAD Y AGENDA URBANA	SECRETARÍA DE ESTADO DE TRANSPORTES, MOVILIDAD Y AGENDA URBANA SECRETARÍA GENERAL DE INFRAESTRUCTURAS DIRECCIÓN GENERAL DE CARRETERAS DEMARCACIÓN DE CARRETERAS DEL ESTADO EN ANDALUCÍA OCCIDENTAL	CONSULTOR: VS INGENOVA	EL INGENIERO AUTOR DEL PROYECTO: D. JORGE VÁZQUEZ MÍGUEZ	LA INGENIERA DIRECTORA DEL PROYECTO: DÑA. MARÍA JOSÉ MARTÍNEZ TIRADO	ESCALA: EH 1:1000 0 10 20 30 40m EV 1:200 0 2 4 6 8m ORIGINAL DIN A–1	TÍTULO DEL PROYECTO: **PROYECTO DE CONSTRUCCIÓN** MEJORA DE LA SEGURIDAD VIAL ACONDICIONAMIENTO DEL ENLACE TRES CAMINOS CARRETERAS A-4, A-48 Y CA-33 (CÁDIZ)	CLAVE: 29-CA-4140	Nº PLANO: 2.2.21	DESIGNACIÓN: **ANEJO 23: EXPROPIACIONES E INDEMNIZACIONES. PERFILES LONGITUDINALES** EJE 33. REPOSICIÓN VÍA DE SERVICIO A-4 MD	FECHA: MARZO 2021 HOJA 1 DE 3

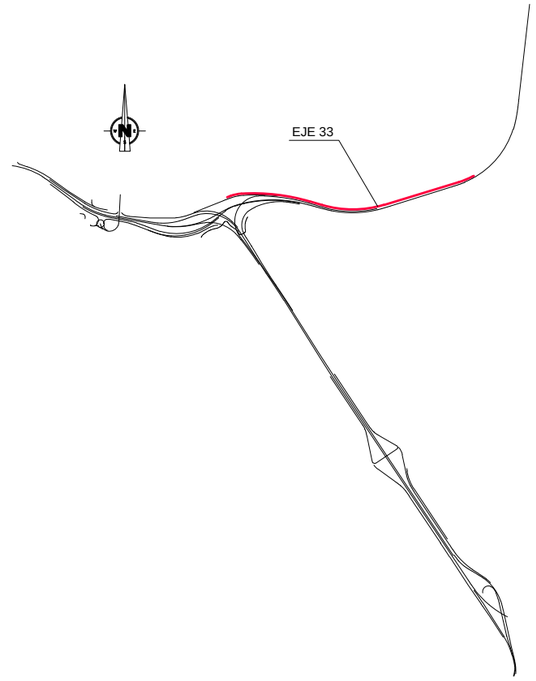

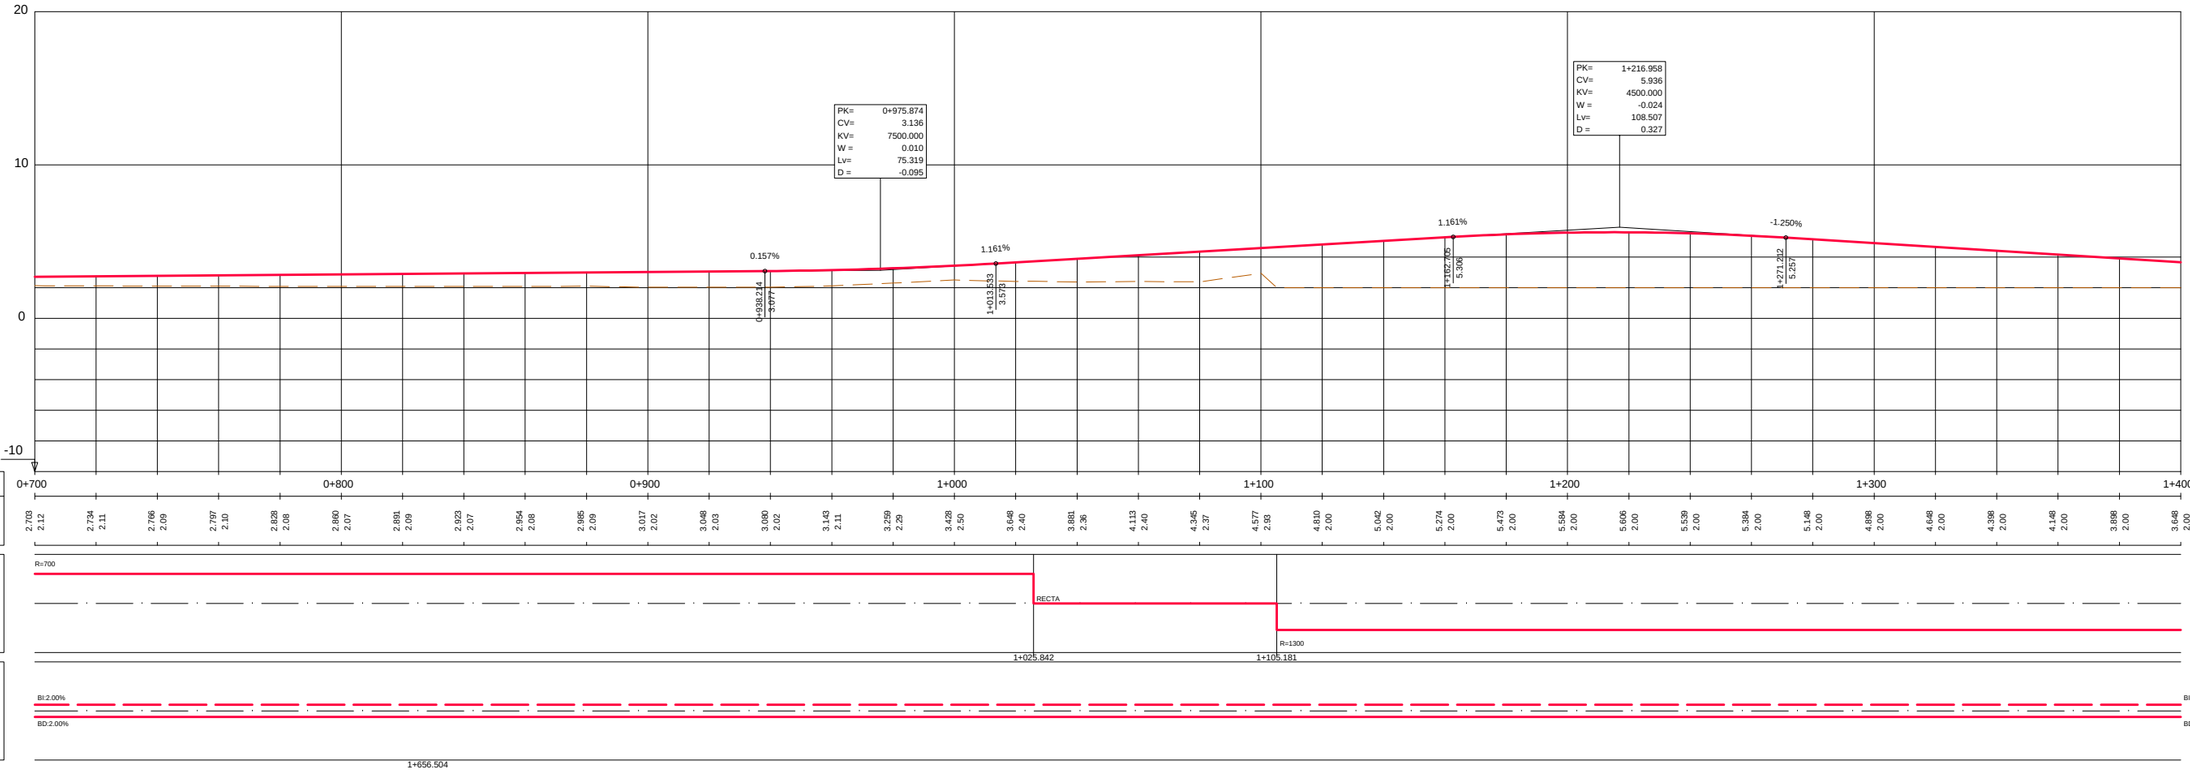



GOBIERNO DE ESPAÑA MINISTERIO DE TRANSPORTES, MOVILIDAD Y AGENDA URBANA	SECRETARÍA DE ESTADO DE TRANSPORTES, MOVILIDAD Y AGENDA URBANA SECRETARÍA GENERAL DE INFRAESTRUCTURAS DIRECCIÓN GENERAL DE CARRETERAS DEMARCACIÓN DE CARRETERAS DEL ESTADO EN ANDALUCÍA OCCIDENTAL	CONSULTOR: INGENOVA	EL INGENIERO AUTOR DEL PROYECTO: D. JORGE VÁZQUEZ MÍGUEZ	LA INGENIERA DIRECTORA DEL PROYECTO: DÑA. MARÍA JOSÉ MARTÍNEZ TIRADO	ESCALA: EH 1:1000 EV 1:200 ORIGINAL DIN A−1	TÍTULO DEL PROYECTO: **PROYECTO DE CONSTRUCCIÓN** MEJORA DE LA SEGURIDAD VIAL ACONDICIONAMIENTO DEL ENLACE TRES CAMINOS CARRETERAS A-4, A-48 Y CA-33 (CÁDIZ)	CLAVE: 29-CA-4140	Nº PLANO: 2.2.21	DESIGNACIÓN: **ANEJO 23: EXPROPIACIONES E INDEMNIZACIONES. PERFILES LONGITUDINALES** EJE 33. REPOSICIÓN VÍA DE SERVICIO A-4 MD	FECHA: MARZO 2021 HOJA 2 DE 3

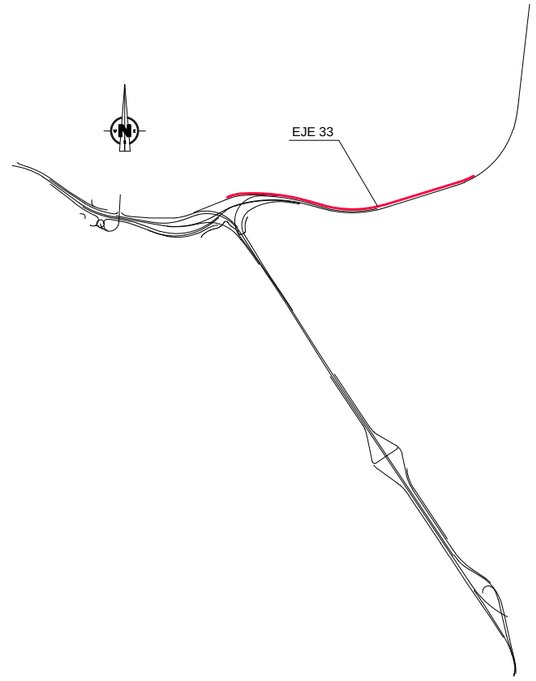

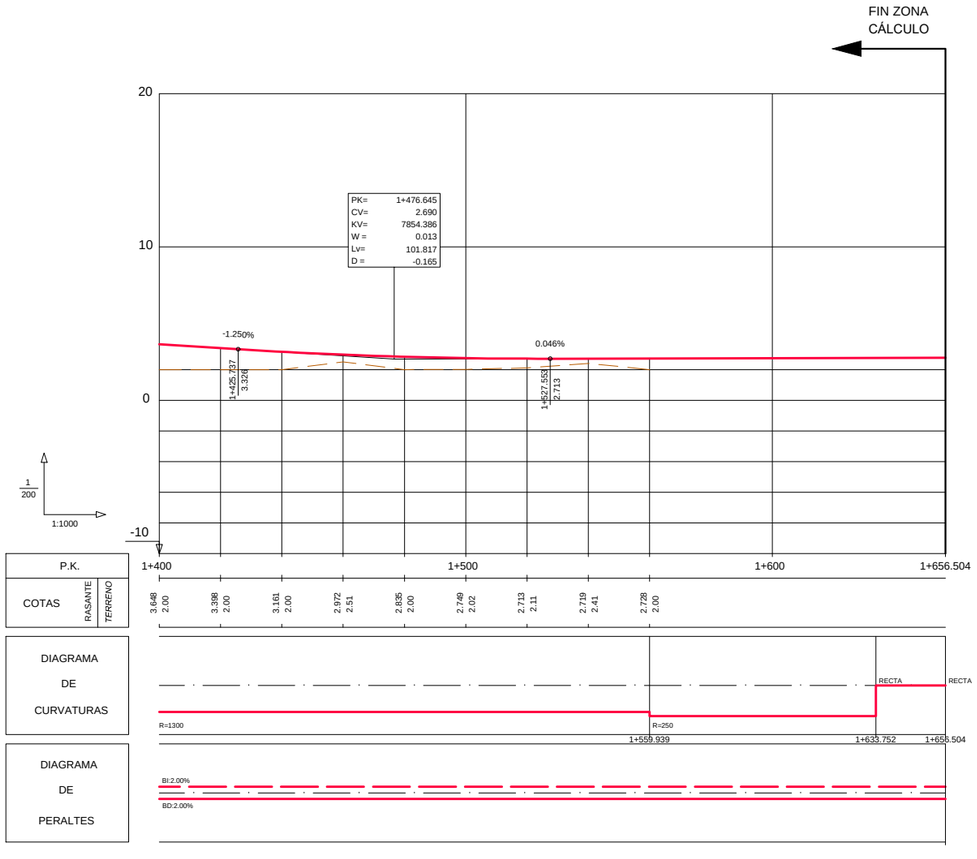



GOBIERNO DE ESPAÑA MINISTERIO DE TRANSPORTES, MOVILIDAD Y AGENDA URBANA	SECRETARÍA DE ESTADO DE TRANSPORTES, MOVILIDAD Y AGENDA URBANA SECRETARÍA GENERAL DE INFRAESTRUCTURAS DIRECCIÓN GENERAL DE CARRETERAS DEMARCACIÓN DE CARRETERAS DEL ESTADO EN ANDALUCÍA OCCIDENTAL	CONSULTOR: VS INGENOVA	EL INGENIERO AUTOR DEL PROYECTO: D. JORGE VAZQUEZ MIGUEZ	LA INGENIERA DIRECTORA DEL PROYECTO: DÑA. MARÍA JOSÉ MARTÍNEZ TIRADO	ESCALA: EH 1:1000 0 10 20 30 40m EV 1:200 0 2 4 6 8m ORIGINAL DIN A–1	TÍTULO DEL PROYECTO: **PROYECTO DE CONSTRUCCIÓN** MEJORA DE LA SEGURIDAD VIAL ACONDICIONAMIENTO DEL ENLACE TRES CAMINOS CARRETERAS A-4, A-48 Y CA-33 (CÁDIZ)	CLAVE: 29-CA-4140	Nº PLANO: 2.2.21	DESIGNACIÓN: **ANEJO 23: EXPROPIACIONES E INDEMNIZACIONES. PERFILES LONGITUDINALES** EJE 33. REPOSICIÓN VÍA DE SERVICIO A-4 MD	FECHA: MARZO 2021 HOJA 3 DE 3

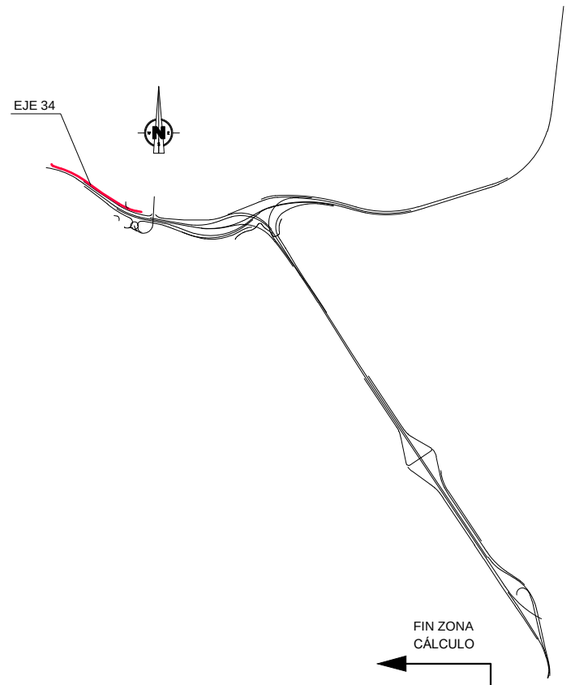

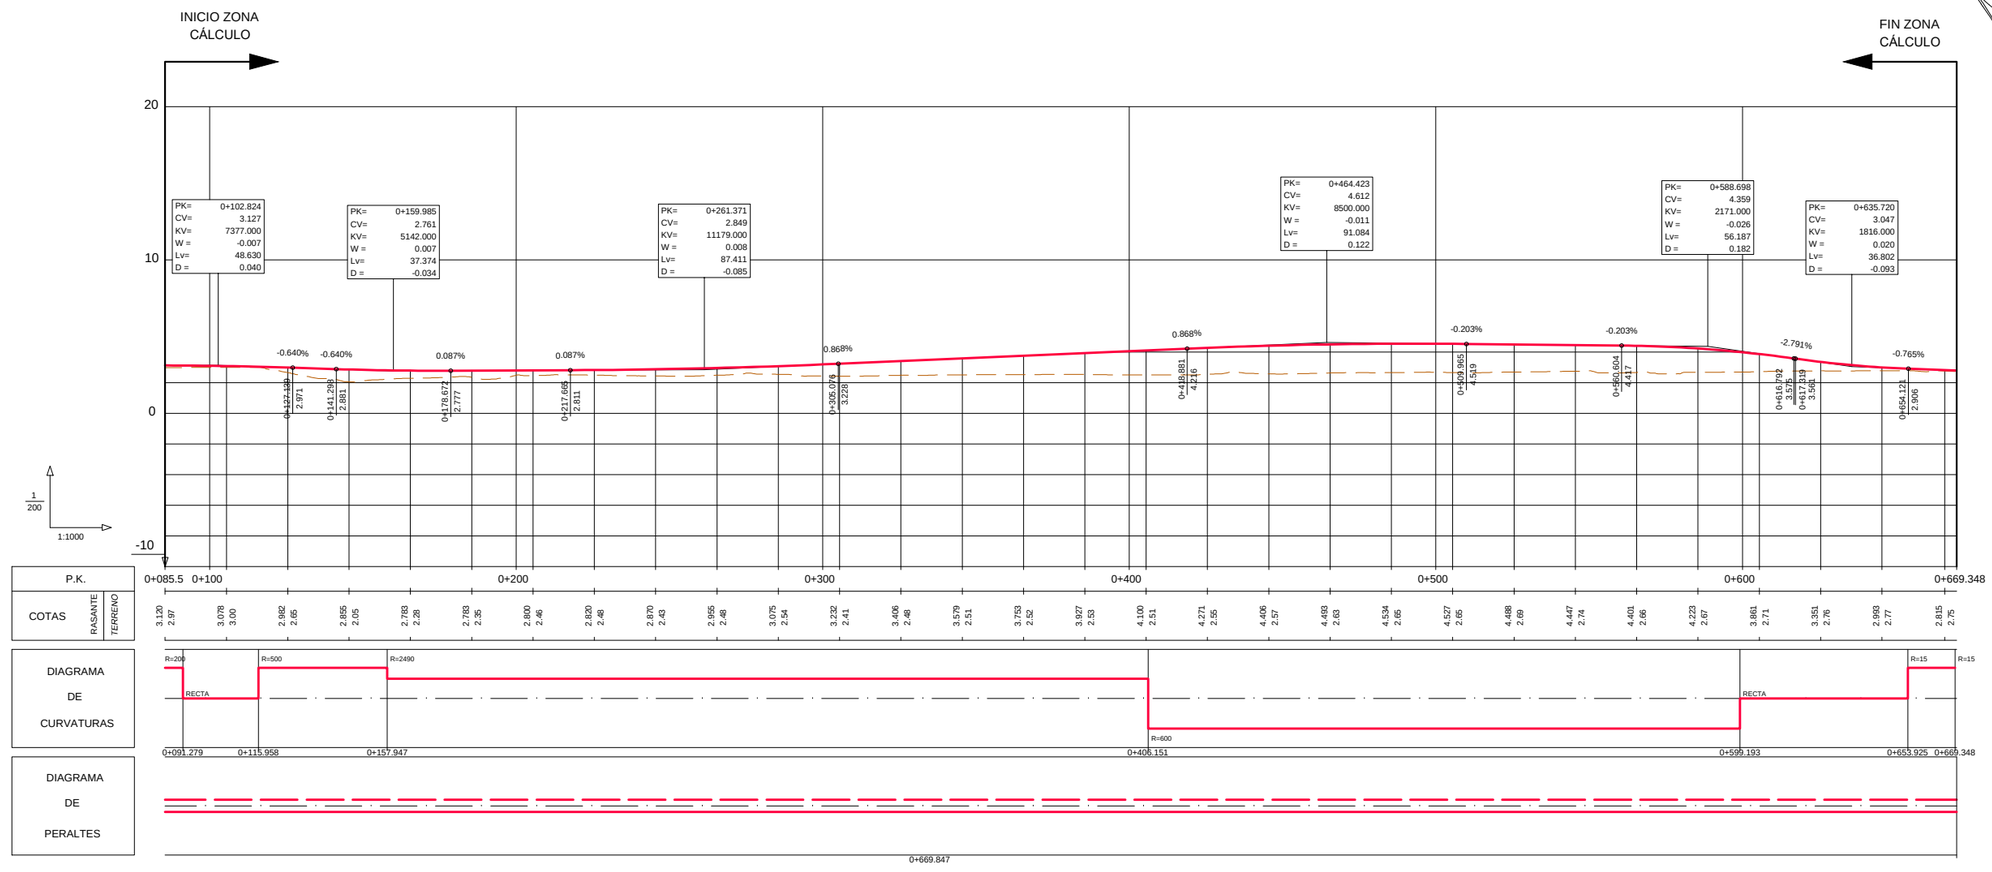



GOBIERNO DE ESPAÑA MINISTERIO DE TRANSPORTES, MOVILIDAD Y AGENDA URBANA	SECRETARÍA DE ESTADO DE TRANSPORTES, MOVILIDAD Y AGENDA URBANA SECRETARÍA GENERAL DE INFRAESTRUCTURAS DIRECCIÓN GENERAL DE CARRETERAS DEMARCACIÓN DE CARRETERAS DEL ESTADO EN ANDALUCÍA OCCIDENTAL	CONSULTOR: VS INGENOVA	EL INGENIERO AUTOR DEL PROYECTO: D. JORGE VÁZQUEZ MÍGUEZ	LA INGENIERA DIRECTORA DEL PROYECTO: DRA. MARÍA JOSÉ MARTÍNEZ TIRADO	ESCALA: EH 1:1000 / EV 1:200 0 10 20 30 40m 0 2 4 6 8m ORIGINAL DIN A–1	TÍTULO DEL PROYECTO: **PROYECTO DE CONSTRUCCIÓN** MEJORA DE LA SEGURIDAD VIAL ACONDICIONAMIENTO DEL ENLACE TRES CAMINOS CARRETERAS A-4, A-48 Y CA-33 (CÁDIZ)	CLAVE: 29-CA-4140	Nº PLANO: 2.2.22	DESIGNACIÓN: **ANEJO 23: EXPROPIACIONES E INDEMNIZACIONES. PERFILES LONGITUDINALES** EJE 34. REPOSICIÓN VÍA DE SERVICIO CA-33 MD	FECHA: MARZO 2021 HOJA 1 DE 1

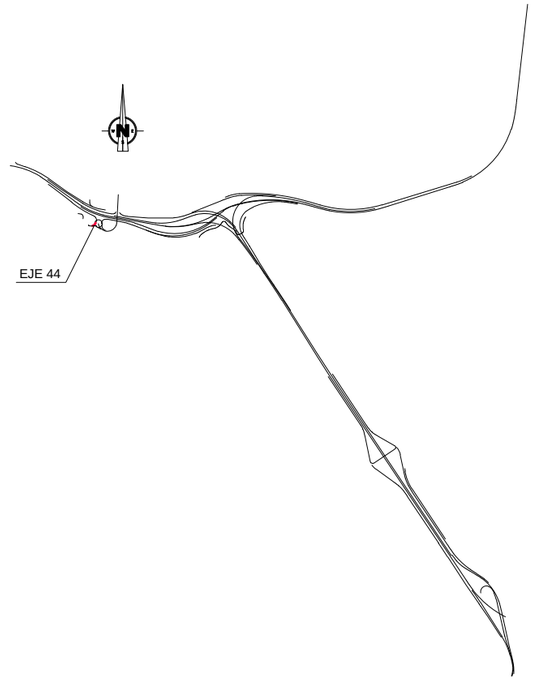

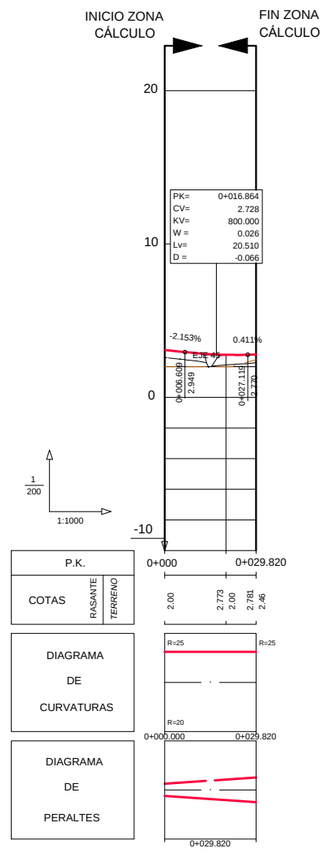



GOBIERNO DE ESPAÑA MINISTERIO DE TRANSPORTES, MOVILIDAD Y AGENDA URBANA	SECRETARÍA DE ESTADO DE TRANSPORTES, MOVILIDAD Y AGENDA URBANA SECRETARÍA GENERAL DE INFRAESTRUCTURAS DIRECCIÓN GENERAL DE CARRETERAS DEMARCACIÓN DE CARRETERAS DEL ESTADO EN ANDALUCÍA OCCIDENTAL	CONSULTOR: VS INGENOVA	EL INGENIERO AUTOR DEL PROYECTO: D. JORGE VAZQUEZ MIGUEZ	LA INGENIERA DIRECTORA DEL PROYECTO: DRA. MARÍA JOSÉ MARTÍNEZ TIRADO	ESCALA: EH 1:1000 EV 1:200 ORIGINAL DIN A−1	TÍTULO DEL PROYECTO: **PROYECTO DE CONSTRUCCIÓN** MEJORA DE LA SEGURIDAD VIAL ACONDICIONAMIENTO DEL ENLACE TRES CAMINOS CARRETERAS A-4, A-48 Y CA-33 (CÁDIZ)	CLAVE: 29-CA-4140	Nº PLANO: 2.2.23	DESIGNACIÓN: **ANEJO 23: EXPROPIACIONES E INDEMNIZACIONES. PERFILES LONGITUDINALES** EJE 44. GLORIETA DEL POLÍGONO DE TRES CAMINOS A2	FECHA: MARZO 2021 HOJA 1 DE 1

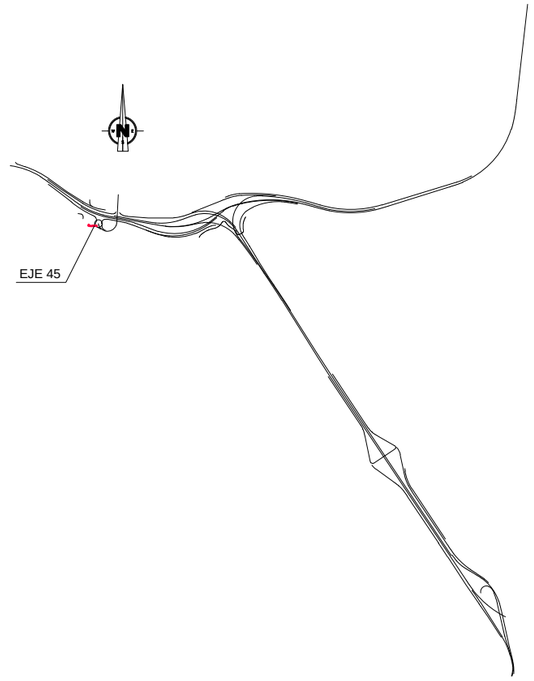

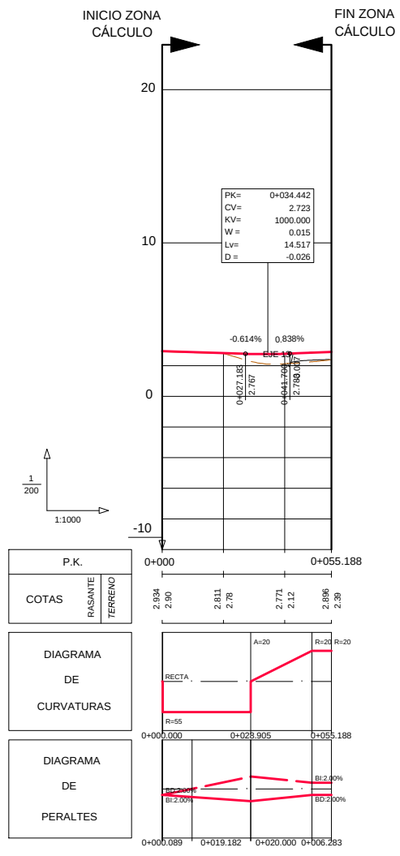



GOBIERNO DE ESPAÑA MINISTERIO DE TRANSPORTES, MOVILIDAD Y AGENDA URBANA	SECRETARÍA DE ESTADO DE TRANSPORTES, MOVILIDAD Y AGENDA URBANA SECRETARÍA GENERAL DE INFRAESTRUCTURAS DIRECCIÓN GENERAL DE CARRETERAS DEMARCACIÓN DE CARRETERAS DEL ESTADO EN ANDALUCÍA OCCIDENTAL	CONSULTOR: VS INGENOVA	EL INGENIERO AUTOR DEL PROYECTO: D. JORGE VAZQUEZ MUÑEZ	LA INGENIERA DIRECTORA DEL PROYECTO: DÑA. MARÍA JOSÉ MARTÍNEZ TIRADO	ESCALA: EH 1:1000 EV 1:200 ORIGINAL DIN A−1	TÍTULO DEL PROYECTO: **PROYECTO DE CONSTRUCCIÓN** MEJORA DE LA SEGURIDAD VIAL ACONDICIONAMIENTO DEL ENLACE TRES CAMINOS CARRETERAS A-4, A-48 Y CA-33 (CÁDIZ)	CLAVE: 29-CA-4140	Nº PLANO: 2.2.24	DESIGNACIÓN: **ANEJO 23: EXPROPIACIONES E INDEMNIZACIONES. PERFILES LONGITUDINALES** EJE 45. GLORIETA DEL POLÍGONO DE TRES CAMINOS A3	FECHA: MARZO 2021 HOJA 1 DE 1

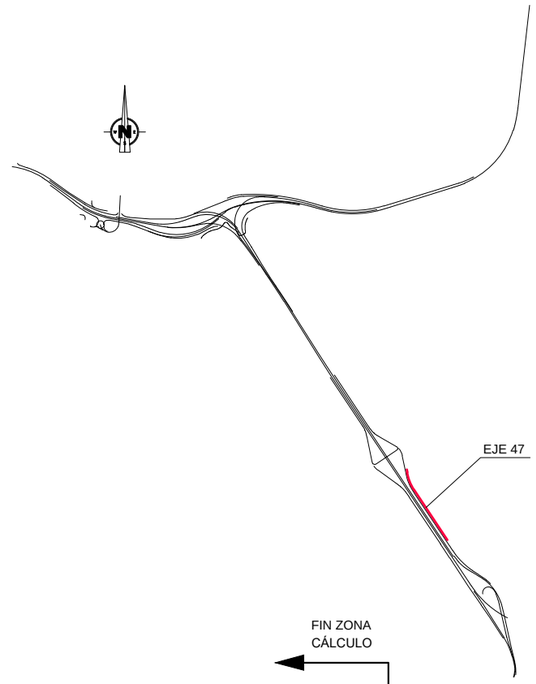

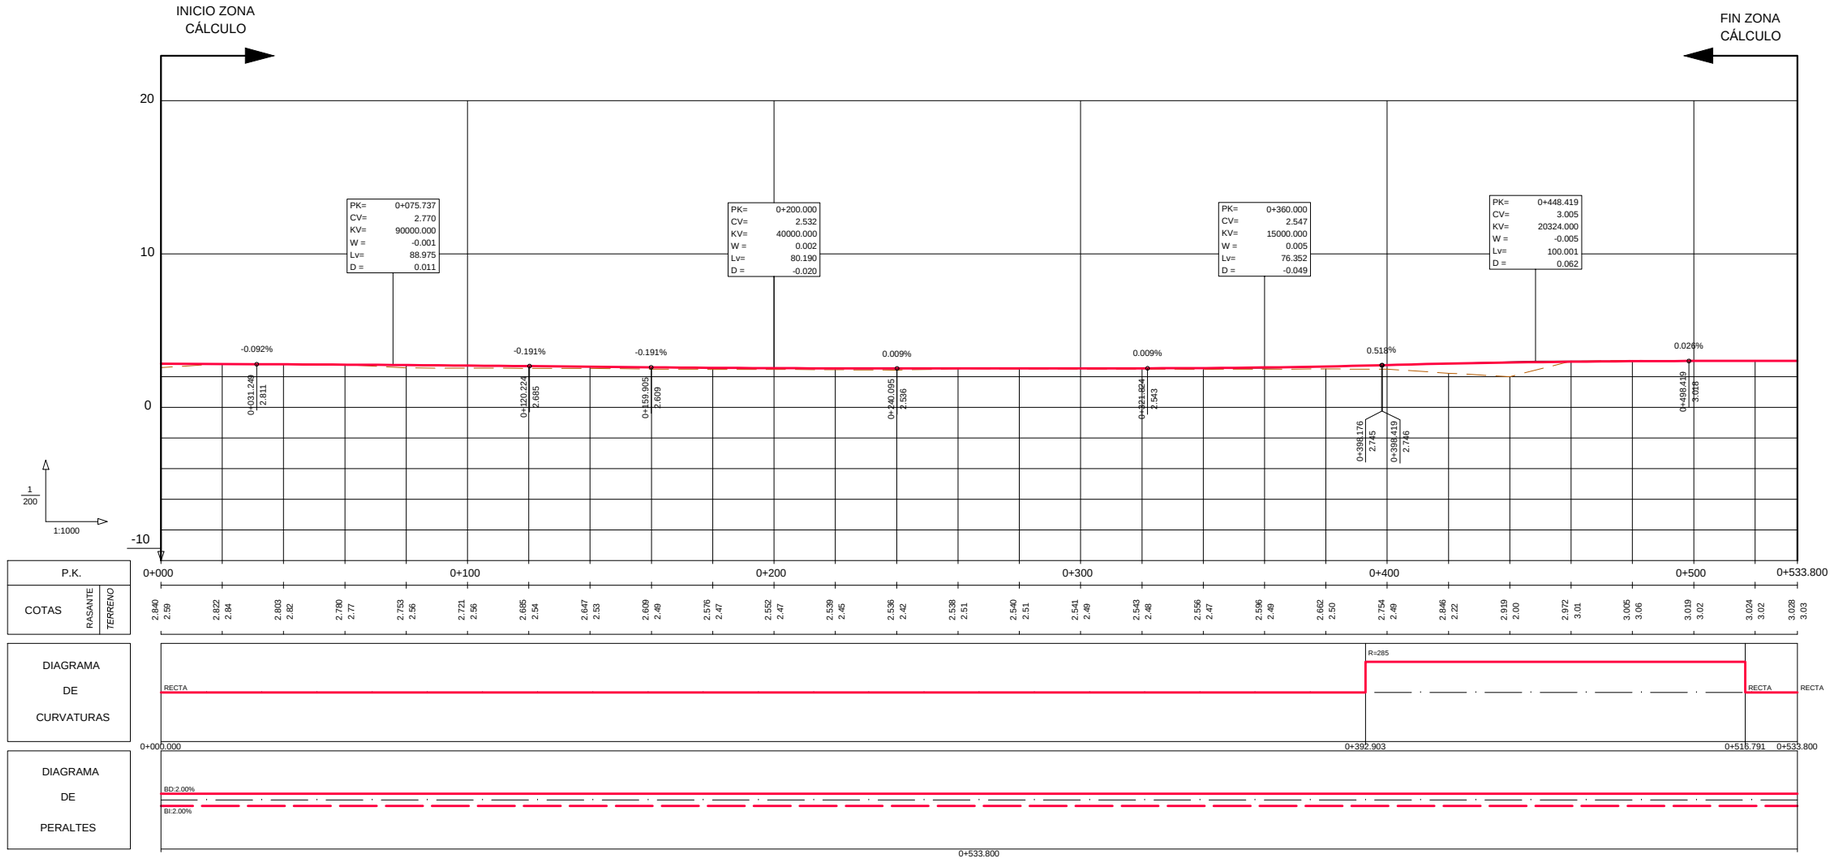

GOBIERNO DE ESPAÑA MINISTERIO DE TRANSPORTES, MOVILIDAD Y AGENDA URBANA	SECRETARÍA DE ESTADO DE TRANSPORTES, MOVILIDAD Y AGENDA URBANA SECRETARÍA GENERAL DE INFRAESTRUCTURAS DIRECCIÓN GENERAL DE CARRETERAS DEMARCACIÓN DE CARRETERAS DEL ESTADO EN ANDALUCÍA OCCIDENTAL	CONSULTOR: INGENOVA	EL INGENIERO AUTOR DEL PROYECTO: D. JORGE VÁZQUEZ MIGUEZ	LA INGENIERA DIRECTORA DEL PROYECTO: DRA. MARÍA JOSÉ MARTÍNEZ TIRADO	ESCALA: EH 1:1000 / EV 1:200 ORIGINAL DIN A−1	TÍTULO DEL PROYECTO: **PROYECTO DE CONSTRUCCIÓN** MEJORA DE LA SEGURIDAD VIAL ACONDICIONAMIENTO DEL ENLACE TRES CAMINOS CARRETERAS A-4, A-48 Y CA-33 (CÁDIZ)	CLAVE: 29-CA-4140	Nº PLANO: 2.2.25	DESIGNACIÓN: **ANEJO 23: EXPROPIACIONES E INDEMNIZACIONES. PERFILES LONGITUDINALES** EJE 47. REPOSICIÓN DE CAMINO A-48 MI	FECHA: MARZO 2021 HOJA 1 DE 1

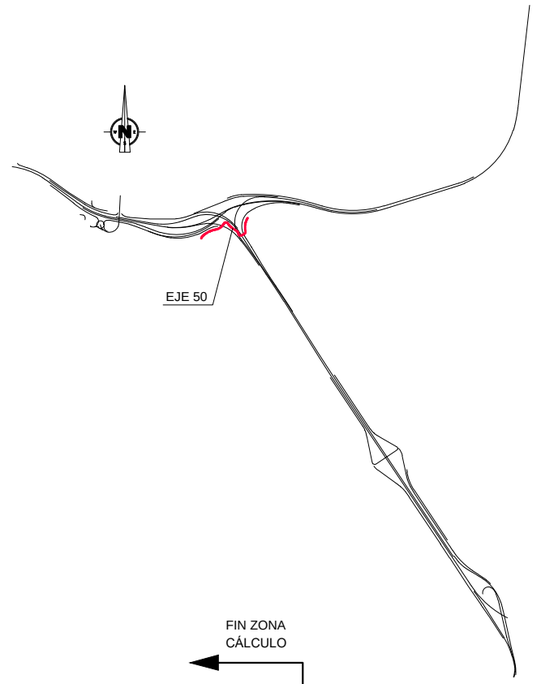

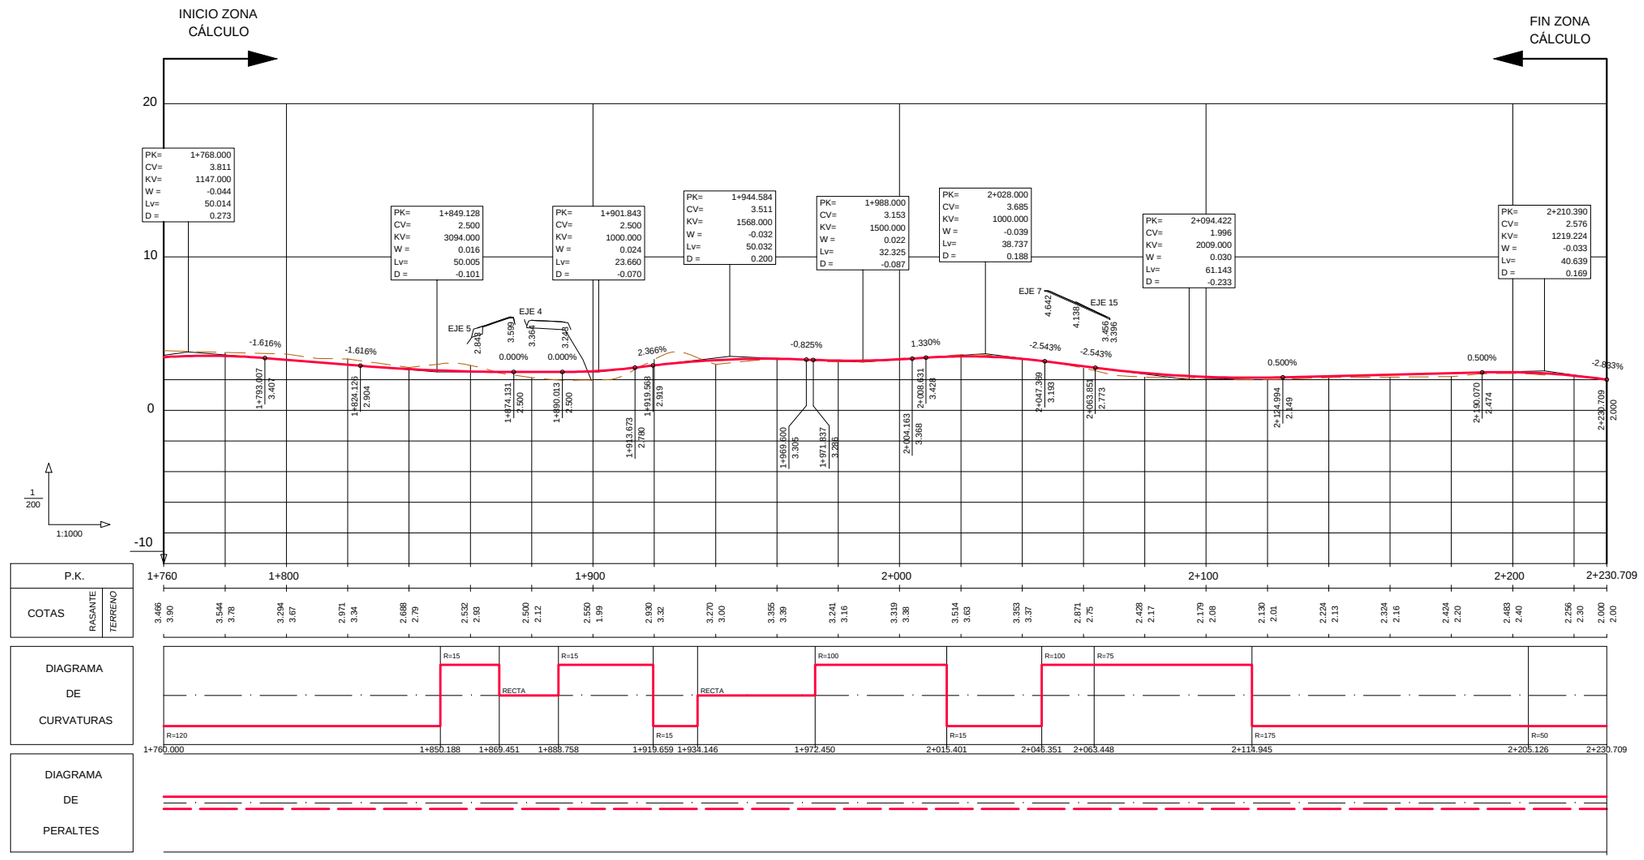


P.K.	1+760	1+800	1+900	2+000	2+100	2+200	2+230.709

COTAS	RASANTE	TERRENO
	3.466	3.90
	3.544	3.78
	3.294	3.67
	2.971	3.34
	2.688	2.79
	2.532	2.93
	2.500	2.12
	2.550	1.99
	2.930	3.32
	3.270	3.00
	3.355	3.39
	3.241	3.16
	3.319	3.38
	3.514	3.63
	3.353	3.37
	2.871	2.75
	2.428	2.17
	2.179	2.08
	2.130	2.01
	2.224	2.13
	2.324	2.16
	2.424	2.20
	2.483	2.40
	2.256	2.30
	2.000	2.00



GOBIERNO DE ESPAÑA MINISTERIO DE TRANSPORTES, MOVILIDAD Y AGENDA URBANA	SECRETARÍA DE ESTADO DE TRANSPORTES, MOVILIDAD Y AGENDA URBANA SECRETARÍA GENERAL DE INFRAESTRUCTURAS DIRECCIÓN GENERAL DE CARRETERAS DEMARCACIÓN DE CARRETERAS DEL ESTADO EN ANDALUCÍA OCCIDENTAL	CONSULTOR: VS INGENOVA	EL INGENIERO AUTOR DEL PROYECTO: D. JORGE VAZQUEZ MIGUEZ	LA INGENIERA DIRECTORA DEL PROYECTO: DÑA. MARÍA JOSÉ MARTÍNEZ TIRADO	ESCALA: EH 1:1000 (0 10 20 30 40m) EV 1:200 (0 2 4 6 8m) ORIGINAL DIN A—1	TÍTULO DEL PROYECTO: **PROYECTO DE CONSTRUCCIÓN** MEJORA DE LA SEGURIDAD VIAL ACONDICIONAMIENTO DEL ENLACE TRES CAMINOS CARRETERAS A-4, A-48 Y CA-33 (CÁDIZ)	CLAVE: 29-CA-4140	Nº PLANO: 2.2.26	DESIGNACIÓN: **ANEJO 23: EXPROPIACIONES E INDEMNIZACIONES. PERFILES LONGITUDINALES** EJE 50. PUERTA VERDE PUERTO REAL - SAN FERNANDO	FECHA: MARZO 2021 HOJA 1 DE 1

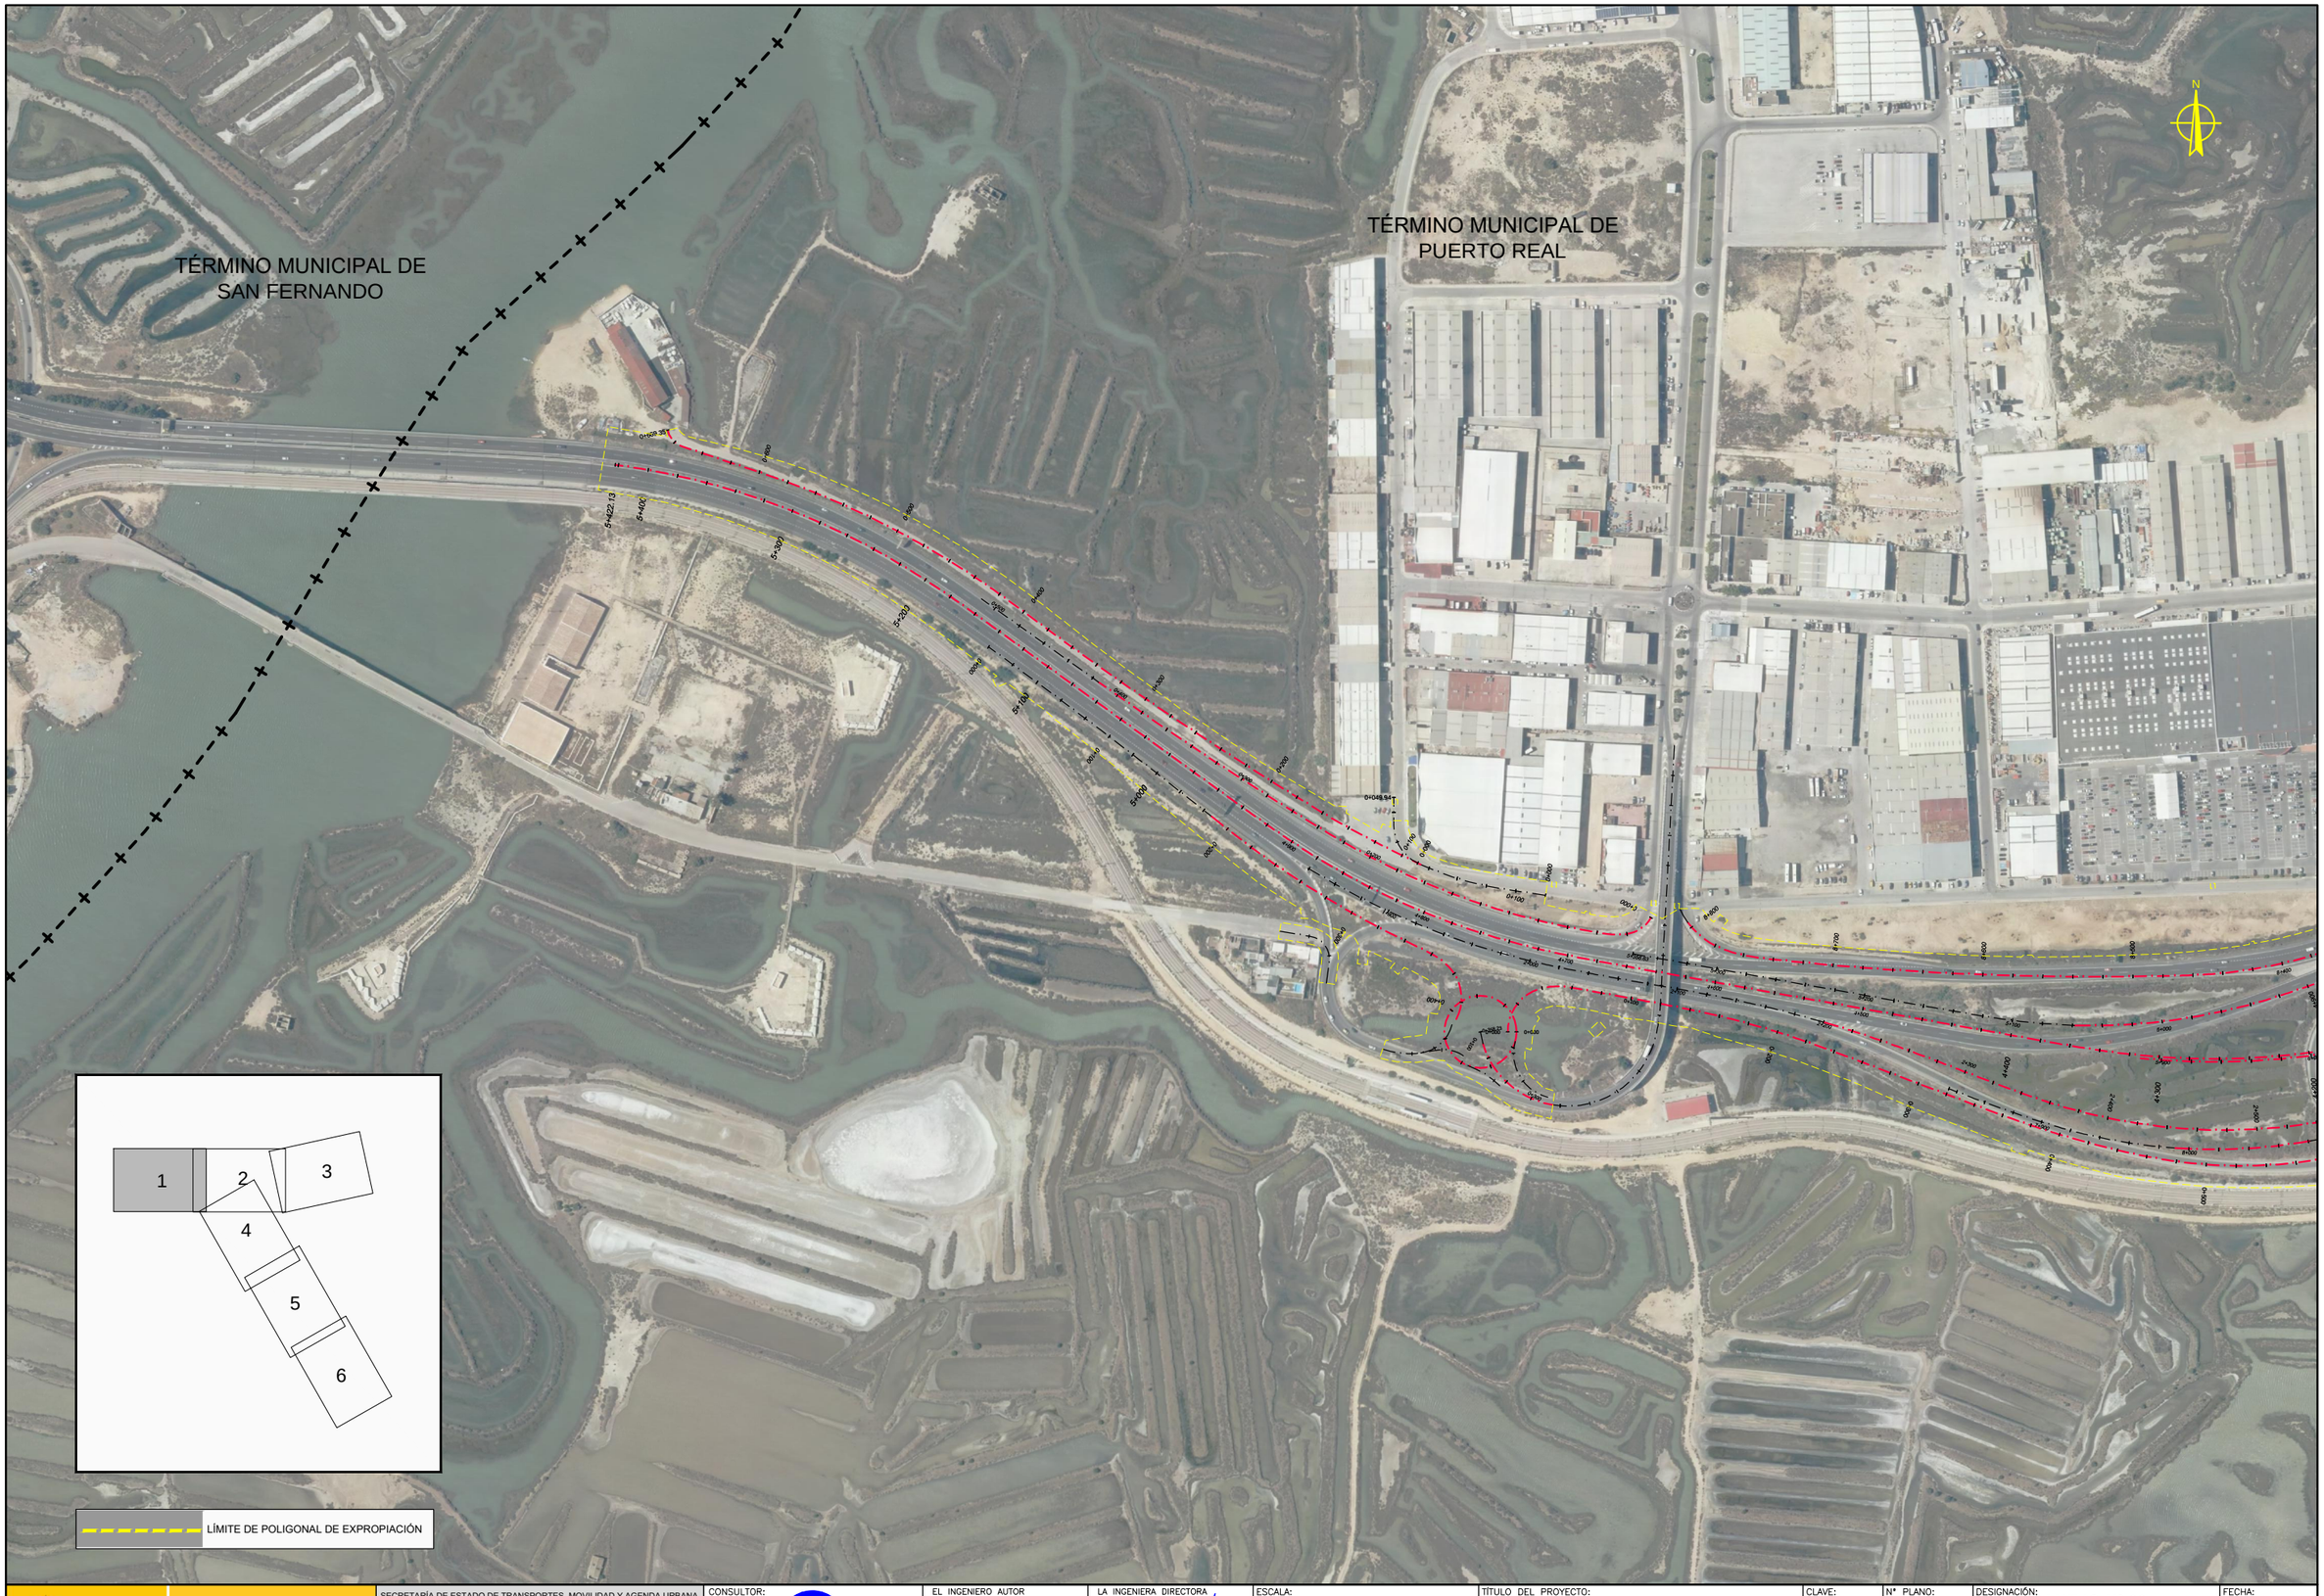

GOBIERNO DE ESPAÑA

MINISTERIO DE TRANSPORTES, MOVILIDAD Y AGENDA URBANA

SECRETARÍA DE ESTADO DE TRANSPORTES, MOVILIDAD Y AGENDA URBANA

SECRETARÍA GENERAL DE INFRAESTRUCTURAS

DIRECCIÓN GENERAL DE CARRETERAS

DEMARCACIÓN DE CARRETERAS DEL ESTADO EN ANDALUCÍA OCCIDENTAL

CONSULTOR: VS INGENOVA

EL INGENIERO AUTOR DEL PROYECTO:
D. JORGE VAZQUEZ MIGUEZ

LA INGENIERA DIRECTORA DEL PROYECTO:
DÑA. MARÍA JOSÉ MARTÍNEZ TIRADO

ESCALA: 1:2000
0 20 40 60 80m
ORIGINAL DIN A-1

TÍTULO DEL PROYECTO:
PROYECTO DE CONSTRUCCIÓN
MEJORA DE LA SEGURIDAD VIAL
ACONDICIONAMIENTO DEL ENLACE TRES CAMINOS
CARRETERAS A-4, A-48 Y CA-33 (CÁDIZ)

CLAVE: 29-CA-4140

Nº PLANO: 3

DESIGNACIÓN:
ANEJO Nº 23. EXPROPIACIONES E INDEMNIZACIONES
ORTOFOTOGRAFÍA (PNOA)


FECHA: MARZO 2021

HOJA 1 DE 6

TÉRMINO MUNICIPAL DE
PUERTO REAL

TÉRMINO MUNICIPAL DE
CHICLANA DE LA FRA.

LÍMITE DE POLIGONAL DE EXPROPIACIÓN

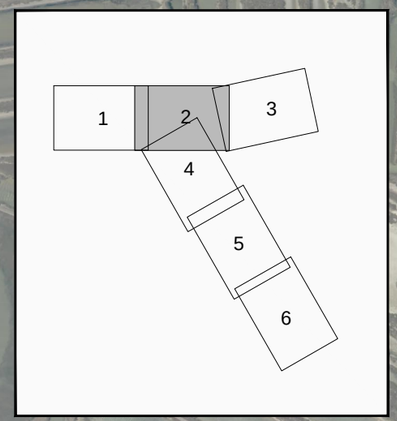

GOBIERNO DE ESPAÑA
MINISTERIO DE TRANSPORTES, MOVILIDAD Y AGENDA URBANA

SECRETARÍA DE ESTADO DE TRANSPORTES, MOVILIDAD Y AGENDA URBANA
SECRETARÍA GENERAL DE INFRAESTRUCTURAS
DIRECCIÓN GENERAL DE CARRETERAS
DEMARCACIÓN DE CARRETERAS DEL ESTADO EN ANDALUCÍA OCCIDENTAL

CONSULTOR: VS INGENOVA

EL INGENIERO AUTOR DEL PROYECTO:
D. JORGE VAZQUEZ MIGUEZ

LA INGENIERA DIRECTORA DEL PROYECTO:
DÑA. MARÍA JOSÉ MARTÍNEZ TIRADO

ESCALA: 1:2000
0 20 40 60 80m
ORIGINAL DIN A-1

TÍTULO DEL PROYECTO:
PROYECTO DE CONSTRUCCIÓN
MEJORA DE LA SEGURIDAD VIAL
ACONDICIONAMIENTO DEL ENLACE TRES CAMINOS
CARRETERAS A-4, A-48 Y CA-33 (CÁDIZ)

CLAVE: 29-CA-4140

Nº PLANO: 3


DESIGNACIÓN:
ANEJO Nº 23. EXPROPIACIONES E INDEMNIZACIONES
ORTOFOTOGRAFÍA (PNOA)

FECHA: MARZO 2021

TÉRMINO MUNICIPAL DE
PUERTO REAL

TÉRMINO MUNICIPAL DE
CHICLANA DE LA FRA.

LÍMITE DE POLIGONAL DE EXPROPIACIÓN

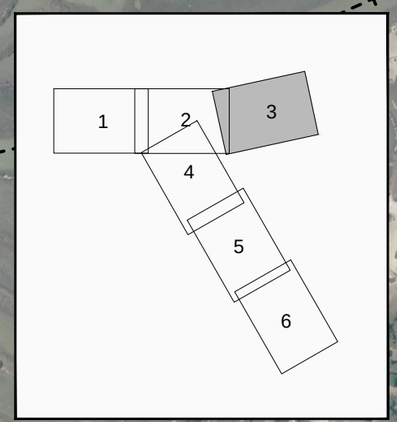

GOBIERNO DE ESPAÑA MINISTERIO DE TRANSPORTES, MOVILIDAD Y AGENDA URBANA	SECRETARÍA DE ESTADO DE TRANSPORTES, MOVILIDAD Y AGENDA URBANA SECRETARÍA GENERAL DE INFRAESTRUCTURAS DIRECCIÓN GENERAL DE CARRETERAS DEMARCACIÓN DE CARRETERAS DEL ESTADO EN ANDALUCÍA OCCIDENTAL	CONSULTOR: INGENOVA	EL INGENIERO AUTOR DEL PROYECTO: D. JORGE VAZQUEZ MIGUEZ	LA INGENIERA DIRECTORA DEL PROYECTO: DÑA. MARÍA JOSÉ MARTÍNEZ TIRADO	ESCALA: 1:2000 0 20 40 60 80m ORIGINAL DIN A—1	TÍTULO DEL PROYECTO: **PROYECTO DE CONSTRUCCIÓN** MEJORA DE LA SEGURIDAD VIAL ACONDICIONAMIENTO DEL ENLACE TRES CAMINOS CARRETERAS A-4, A-48 Y CA-33 (CÁDIZ)	CLAVE: 29-CA-4140	Nº PLANO: 3	DESIGNACIÓN: **ANEJO Nº 23. EXPROPIACIONES E INDEMNIZACIONES** ORTOFOTOGRAFÍA (PNOA)	FECHA: MARZO 2021 HOJA 3 DE 6



GOBIERNO DE ESPAÑA

MINISTERIO DE TRANSPORTES, MOVILIDAD Y AGENDA URBANA

SECRETARÍA DE ESTADO DE TRANSPORTES, MOVILIDAD Y AGENDA URBANA

SECRETARÍA GENERAL DE INFRAESTRUCTURAS

DIRECCIÓN GENERAL DE CARRETERAS

DEMARCACIÓN DE CARRETERAS DEL ESTADO EN ANDALUCÍA OCCIDENTAL

CONSULTOR: VS INGENOVA

EL INGENIERO AUTOR DEL PROYECTO:
D. JORGE VÁZQUEZ MÍGUEZ

LA INGENIERA DIRECTORA DEL PROYECTO:
DÑA. MARÍA JOSÉ MARTÍNEZ TIRADO

ESCALA: 1:2000
0 20 40 60 80m
ORIGINAL DIN A-1

TÍTULO DEL PROYECTO:
PROYECTO DE CONSTRUCCIÓN
MEJORA DE LA SEGURIDAD VIAL
ACONDICIONAMIENTO DEL ENLACE TRES CAMINOS
CARRETERAS A-4, A-48 Y CA-33 (CÁDIZ)

CLAVE: 29-CA-4140

Nº PLANO: 3


DESIGNACIÓN:
ANEJO Nº 23. EXPROPIACIONES E INDEMNIZACIONES
ORTOFOTOGRAFÍA (PNOA)

FECHA: MARZO 2021

HOJA 4 DE 6

TÉRMINO MUNICIPAL DE
CHICLANA DE LA FRA.

LÍMITE DE POLIGONAL DE EXPROPIACIÓN

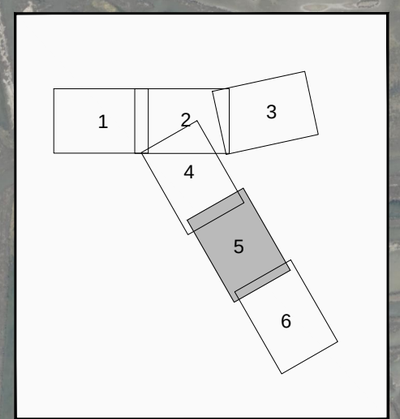

GOBIERNO DE ESPAÑA
MINISTERIO DE TRANSPORTES, MOVILIDAD Y AGENDA URBANA

SECRETARÍA DE ESTADO DE TRANSPORTES, MOVILIDAD Y AGENDA URBANA
SECRETARÍA GENERAL DE INFRAESTRUCTURAS
DIRECCIÓN GENERAL DE CARRETERAS
DEMARCACIÓN DE CARRETERAS DEL ESTADO EN ANDALUCÍA OCCIDENTAL

CONSULTOR: INGENOVA

EL INGENIERO AUTOR DEL PROYECTO:
D. JORGE VÁZQUEZ MÍGUEZ

LA INGENIERA DIRECTORA DEL PROYECTO:
DÑA. MARÍA JOSÉ MARTÍNEZ TIRADO

ESCALA: 1:2000
0 20 40 60 80m
ORIGINAL DIN A–1

TÍTULO DEL PROYECTO:
PROYECTO DE CONSTRUCCIÓN
MEJORA DE LA SEGURIDAD VIAL
ACONDICIONAMIENTO DEL ENLACE TRES CAMINOS
CARRETERAS A-4, A-48 Y CA-33 (CÁDIZ)

CLAVE: 29-CA-4140

Nº PLANO: 3


DESIGNACIÓN:
ANEJO Nº 23. EXPROPIACIONES E INDEMNIZACIONES
ORTOFOTOGRAFÍA (PNOA)

FECHA: MARZO 2021

HOJA 5 DE 6

TÉRMINO MUNICIPAL DE
CHICLANA DE LA FRA.

LÍMITE DE POLIGONAL DE EXPROPIACIÓN

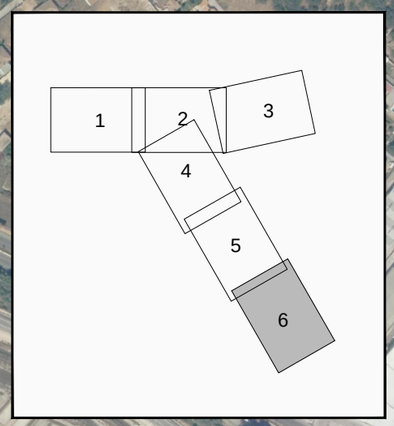

GOBIERNO DE ESPAÑA

MINISTERIO DE TRANSPORTES, MOVILIDAD Y AGENDA URBANA

SECRETARÍA DE ESTADO DE TRANSPORTES, MOVILIDAD Y AGENDA URBANA

SECRETARÍA GENERAL DE INFRAESTRUCTURAS

DIRECCIÓN GENERAL DE CARRETERAS

DEMARCACIÓN DE CARRETERAS DEL ESTADO EN ANDALUCÍA OCCIDENTAL

CONSULTOR: INGENOVA

EL INGENIERO AUTOR DEL PROYECTO:
D. JORGE VÁZQUEZ MÍGUEZ

LA INGENIERA DIRECTORA DEL PROYECTO:
DÑA. MARÍA JOSÉ MARTÍNEZ TIRADO

ESCALA: 1:2000
0 20 40 60 80m
ORIGINAL DIN A–1

TÍTULO DEL PROYECTO:
PROYECTO DE CONSTRUCCIÓN
MEJORA DE LA SEGURIDAD VIAL
ACONDICIONAMIENTO DEL ENLACE TRES CAMINOS
CARRETERAS A-4, A-48 Y CA-33 (CÁDIZ)

CLAVE: 29-CA-4140

Nº PLANO: 3

DESIGNACIÓN:
ANEJO Nº 23. EXPROPIACIONES E INDEMNIZACIONES
ORTOFOTOGRAFÍA (PNOA)

FECHA: MARZO 2021

HOJA 6 DE 6

TÉRMINO MUNICIPAL DE SAN FERNANDO

TÉRMINO MUNICIPAL DE PUERTO REAL

11.0282-061
20404A1QA6424S0001WM


11.0282-001
19 | 28

11.0282-064
19 | D.P.T.

11.0282-003
19 | 5

11.0282-002
19 | 9000

11.0282-005
19 | 29

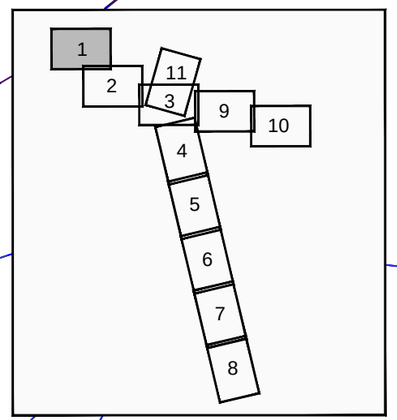

LEYENDA

- 1 PUNTO DE LA POLIGONAL DE EXPROPIACIONES
- LIMITE DE OCUPACIÓN (EXPROPIACIÓN O RESERVA)
- OCUPACIÓN DEFINITIVA
- OCUPACIÓN TEMPORAL
- SERVIDUMBRE
- EDIFICACIÓN AFECTADA
- EDIFICIOS
- LIMITE DE TÉRMINO MUNICIPAL
- LIMITE DE POLÍGONO
- LIMITE DE PARCELA
- LIMITE SUBPARCELA
- OCUPACIÓN DEF. EN D.P.M.T.
- OCUPACIÓN TEMP. EN D.P.M.T.
- SERVIDUMBRE EN D.P.M.T.
- OCUPACIÓN DEF. PARA SERVICIOS AFECTADOS EN D.P.M.T.
- LIMITE DE PARCELA D.P. TRANVÍA
- LIMITE D.P. MARÍTIMO TERRESTRE
- LIMITE SERVIDUMBRE D.P.M.T.
- OCUPACIÓN DEF. EN D.P.TRANVÍA
- OCUPACIÓN TEMP. EN D.P.TRANVÍA
- SERVIDUMBRE EN D.P.TRANVÍA

Nº DE ORDEN | Cód. INE-001: 3 (Nº DE POLÍGONO) | 15 (Nº DE PARCELA)

Nº DE ORDEN | Cód. INE-001: 5848102WF3754N0001BZ (REF. CATASTRAL)

NOTA:Sistema de Coordenadas UTM ED50. Huso 30

GOBIERNO DE ESPAÑA
MINISTERIO DE TRANSPORTES, MOVILIDAD Y AGENDA URBANA

SECRETARÍA DE ESTADO DE TRANSPORTES, MOVILIDAD Y AGENDA URBANA
SECRETARÍA GENERAL DE INFRAESTRUCTURAS
DIRECCIÓN GENERAL DE CARRETERAS
DEMARCACIÓN DE CARRETERAS DEL ESTADO EN ANDALUCÍA OCCIDENTAL

CONSULTOR: VS INGENOVA

EL INGENIERO AUTOR DEL PROYECTO: D. JORGE VAZQUEZ MIGUEZ

LA INGENIERA DIRECTORA DEL PROYECTO: DÑA. MARÍA JOSÉ MARTINEZ TIRADO

ESCALA: 1:1000 (0 10 20 30 40m) ORIGINAL DIN A-1

TÍTULO DEL PROYECTO:
PROYECTO DE CONSTRUCCIÓN
MEJORA DE LA SEGURIDAD VIAL
ACONDICIONAMIENTO DEL ENLACE TRES CAMINOS
CARRETERAS A-4, A-48 Y CA-33 (CÁDIZ)

CLAVE: 29-CA-4140

Nº PLANO: 4

DESIGNACIÓN:
ANEJO Nº 23. EXPROPIACIONES E INDEMNIZACIONES
PLANTA DE EXPROPIACIONES Y CUADRO DE COORDENADAS

FECHA: MARZO 2021

HOJA 1 DE 13

11.0282-064
19 | D.P.T.

11.0282-003
19 | 5

11.0282-006
3140912QA5434S0001DG

11.0282-002
19 | 9000

11.0282-005
19 | 29

11.0282-008
3299701QA5339N0001UK

11.0282-009
3299709QA5339N0001PK
3299709QA5339N0002AL

11.0282-015
3299711QA53390001QK

11.0282-018
18 | 9000

11.0282-007
19 | 9000

11.0282-010
18 | 6

11.0282-020
3799122QA5339N0001OK

11.0282-019
3799101QA5339N0001SK

11.0282-011
18 | 8

11.0282-012
18 | 9001

11.0282-013
18 | 10

11.0282-014
18 | 9

11.0282-018
18 | 9000


11.0282-016
18 | 4

11.0282-017
18 | 7

11.0282-063
18 | D.P.T.

TERMINO MUNICIPAL DE PUERTO REAL

SUBESTACION

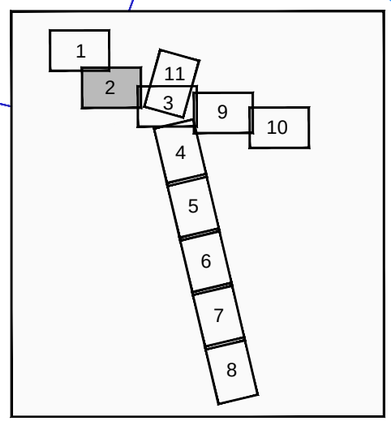

LEYENDA

- 1 PUNTO DE LA POLIGONAL DE EXPROPIACIONES
- LIMITE DE OCUPACIÓN (EXPROPIACIÓN O RESERVA)
- OCUPACIÓN DEFINITIVA
- OCUPACIÓN TEMPORAL
- SERVIDUMBRE
- EDIFICACIÓN AFECTADA
- EDIFICIOS
- LIMITE DE TÉRMINO MUNICIPAL
- LIMITE DE POLÍGONO
- LIMITE DE PARCELA
- LIMITE SUBPARCELA
- OCUPACIÓN DEF. EN D.P.M.T.
- OCUPACIÓN TEMP. EN D.P.M.T.
- SERVIDUMBRE EN D.P.M.T.
- OCUPACIÓN DEF. PARA SERVICIOS AFECTADOS EN D.P.M.T.
- LIMITE DE PARCELA D.P. TRANVÍA
- LIMITE D.P. MARÍTIMO TERRESTRE
- LIMITE SERVIDUMBRE D.P.M.T.
- OCUPACIÓN DEF. EN D.P.TRANVÍA
- OCUPACIÓN TEMP. EN D.P.TRANVÍA
- SERVIDUMBRE EN D.P.TRANVÍA

Nº DE ORDEN
Cód. INE-001
3 | 15
Nº DE POLÍGONO
Nº DE PARCELA

Nº DE ORDEN
Cód. INE-001
5848102WF3754N0001BZ
REF. CATASTRAL

NOTA:Sistema de Coordenadas UTM ED50. Huso 30

GOBIERNO DE ESPAÑA
MINISTERIO DE TRANSPORTES, MOVILIDAD Y AGENDA URBANA
SECRETARÍA DE ESTADO DE TRANSPORTES, MOVILIDAD Y AGENDA URBANA
SECRETARÍA GENERAL DE INFRAESTRUCTURAS
DIRECCIÓN GENERAL DE CARRETERAS
DEMARCACIÓN DE CARRETERAS DEL ESTADO EN ANDALUCÍA OCCIDENTAL

CONSULTOR: VS INGENOVA

EL INGENIERO AUTOR DEL PROYECTO: D. JORGE VÁZQUEZ MÍGUEZ

LA INGENIERA DIRECTORA DEL PROYECTO: DÑA. MARÍA JOSÉ MARTÍNEZ TIRADO

ESCALA: 1:1000 (0 10 20 30 40m)
ORIGINAL DIN A-1

TÍTULO DEL PROYECTO:
PROYECTO DE CONSTRUCCIÓN
MEJORA DE LA SEGURIDAD VIAL
ACONDICIONAMIENTO DEL ENLACE TRES CAMINOS
CARRETERAS A-4, A-48 Y CA-33 (CÁDIZ)

CLAVE: 29-CA-4140

Nº PLANO: 4

DESIGNACIÓN:
ANEJO Nº 23. EXPROPIACIONES E INDEMNIZACIONES
PLANTA DE EXPROPIACIONES Y CUADRO DE COORDENADAS

FECHA: MARZO 2021

HOJA 2 DE 13

11.0282-021
3799119QA5339N0001OK

11.0282-007
19 | 9000

11.0282-022
3999601QA5339N0001HK

11.0282-023
3999614QA5339N0001FK

11.0282-024
3999613QA5339N0001TK

11.0282-034
4199501QA5349N0000LZ
4199501QA5349N0001BX

11.0282-035
4199502QA5349N0000TZ
4199502QA5349N0001YX

11.0282-036
19 | 14

11.0282-037
19 | 9003

11.0282-025
3999612QA5339N0001LK

11.0282-027
3999610QA5339N0001QK

11.0282-026
3999611QA5339N0001PK

11.0282-018
18 | 9000

11.0282-033
40951A1QA5349N0001OX

11.0282-032
17 | 9000

11.0282-036
19 | 14

11.0282-063
18 | D.P.T.

11.0282-017
18 | 7

11.0282-041
18 | 9002

TÉRMINO MUNICIPAL DE PUERTO REAL

TÉRMINO MUNICIPAL DE CHICLANA DE LA FRA.

11.0159-043
3 | 9009

11.0159-042
3 | 9012

11.0159-062
3 | D.P.T.

11.0159-044
4 | 9004

11.0159-045
4 | 1

11.0159-046
3 | 2


LEYENDA

- 1 PUNTO DE LA POLIGONAL DE EXPROPIACIONES
- LIMITE DE OCUPACIÓN (EXPROPIACIÓN O RESERVA)
- OCUPACIÓN DEFINITIVA
- OCUPACIÓN TEMPORAL
- SERVIDUMBRE
- EDIFICACIÓN AFECTADA
- EDIFICIOS
- LIMITE DE TÉRMINO MUNICIPAL
- LIMITE DE POLÍGONO
- LIMITE DE PARCELA
- LIMITE SUBPARCELA
- OCUPACIÓN DEF. EN D.P.M.T.
- OCUPACIÓN TEMP. EN D.P.M.T.
- SERVIDUMBRE EN D.P.M.T.
- OCUPACIÓN DEF. PARA SERVICIOS AFECTADOS EN D.P.M.T.
- LIMITE DE PARCELA D.P. TRANVÍA
- LIMITE D.P. MARÍTIMO TERRESTRE
- LIMITE SERVIDUMBRE D.P.M.T.
- OCUPACIÓN DEF. EN D.P.TRANVÍA
- OCUPACIÓN TEMP. EN D.P.TRANVÍA
- SERVIDUMBRE EN D.P.TRANVÍA

Nº DE ORDEN / Cód. INE-001 / Nº DE POLÍGONO / Nº DE PARCELA — 3 | 15

Nº DE ORDEN / Cód. INE-001 / REF. CATASTRAL — 5848102WF3754N0001BZ

NOTA:Sistema de Coordenadas UTM ED50. Huso 30

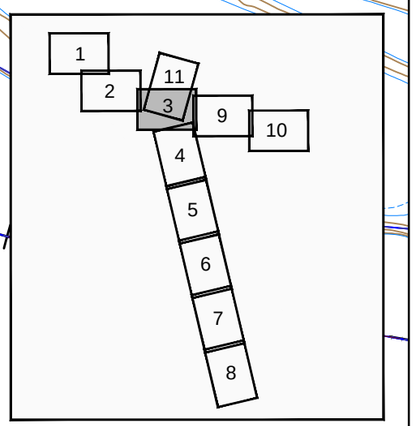

GOBIERNO DE ESPAÑA	MINISTERIO DE TRANSPORTES, MOVILIDAD Y AGENDA URBANA	SECRETARÍA DE ESTADO DE TRANSPORTES, MOVILIDAD Y AGENDA URBANA SECRETARÍA GENERAL DE INFRAESTRUCTURAS DIRECCIÓN GENERAL DE CARRETERAS DEMARCACIÓN DE CARRETERAS DEL ESTADO EN ANDALUCÍA OCCIDENTAL	CONSULTOR: VS INGENOVA	EL INGENIERO AUTOR DEL PROYECTO: D. JORGE VÁZQUEZ MÍGUEZ	LA INGENIERA DIRECTORA DEL PROYECTO: DÑA. MARÍA JOSÉ MARTÍNEZ TIRADO	ESCALA: 1:1000 (0 10 20 30 40m) ORIGINAL DIN A–1	TÍTULO DEL PROYECTO: **PROYECTO DE CONSTRUCCIÓN** MEJORA DE LA SEGURIDAD VIAL ACONDICIONAMIENTO DEL ENLACE TRES CAMINOS CARRETERAS A-4, A-48 Y CA-33 (CÁDIZ)	CLAVE: 29-CA-4140	Nº PLANO: 4	DESIGNACIÓN: **ANEJO Nº 23. EXPROPIACIONES E INDEMNIZACIONES** PLANTA DE EXPROPIACIONES Y CUADRO DE COORDENADAS	FECHA: MARZO 2021 HOJA 3 DE 13

TÉRMINO MUNICIPAL DE
CHICLANA DE LA FRA.

11.0159-044
4 | 9004


11.0159-045
4 | 1

11.0159-043
3 | 9009

11.0159-062
3 | D.P.T.

11.0159-046
3 | 2

11.0159-046
3 | 2

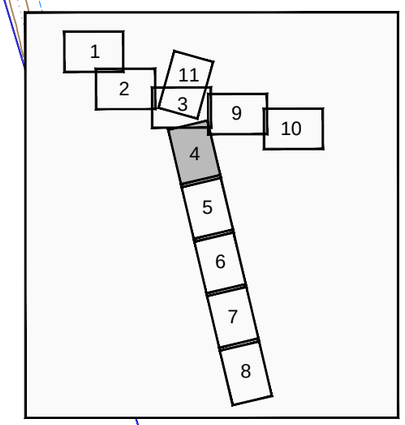


LEYENDA

- 1 PUNTO DE LA POLIGONAL DE EXPROPIACIONES
- LIMITE DE OCUPACIÓN (EXPROPIACIÓN O RESERVA)
- OCUPACIÓN DEFINITIVA
- OCUPACIÓN DEF. EN D.P.M.T.
- OCUPACIÓN DEF. EN D.P.TRANVÍA
- OCUPACIÓN TEMPORAL
- OCUPACIÓN TEMP. EN D.P.M.T.
- OCUPACIÓN TEMP. EN D.P.TRANVÍA
- SERVIDUMBRE
- SERVIDUMBRE EN D.P.M.T.
- SERVIDUMBRE EN D.P.TRANVÍA
- EDIFICACIÓN AFECTADA
- OCUPACIÓN DEF. PARA SERVICIOS AFECTADOS EN D.P.M.T.
- EDIFICIOS
- LIMITE DE TÉRMINO MUNICIPAL
- LIMITE DE POLÍGONO
- LIMITE DE PARCELA
- LIMITE DE PARCELA D.P. TRANVÍA
- LIMITE SUBPARCELA
- LIMITE D.P. MARÍTIMO TERRESTRE
- LIMITE SERVIDUMBRE D.P.M.T.

Nº DE ORDEN | Cód. INE-001
Nº DE POLÍGONO: 3 | Nº DE PARCELA: 15

Nº DE ORDEN | Cód. INE-001
REF. CATASTRAL: 5848102WF3754N0001BZ

NOTA:Sistema de Coordenadas UTM ED50. Huso 30

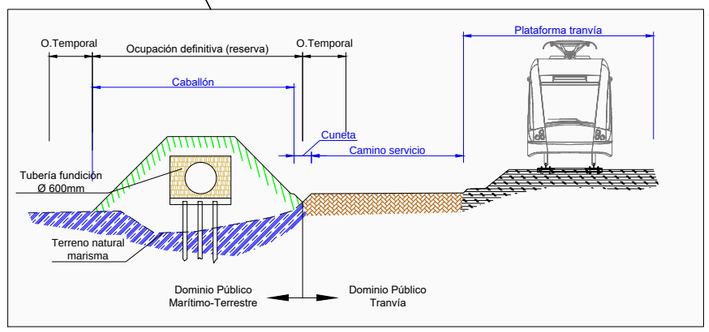

DETALLE DE SECCIÓN DE OCUPACIÓN DE TERRENOS
PARA REPOSICIÓN DE TUBERÍA DEL C.A.Z.G.

GOBIERNO DE ESPAÑA
MINISTERIO DE TRANSPORTES, MOVILIDAD Y AGENDA URBANA

SECRETARÍA DE ESTADO DE TRANSPORTES, MOVILIDAD Y AGENDA URBANA
SECRETARÍA GENERAL DE INFRAESTRUCTURAS
DIRECCIÓN GENERAL DE CARRETERAS
DEMARCACIÓN DE CARRETERAS DEL ESTADO EN ANDALUCÍA OCCIDENTAL

CONSULTOR: VS INGENOVA

EL INGENIERO AUTOR DEL PROYECTO: D. JORGE VÁZQUEZ MÍGUEZ

LA INGENIERA DIRECTORA DEL PROYECTO: DÑA. MARÍA JOSÉ MARTÍNEZ TIRADO

ESCALA: 1:1000 (0 10 20 30 40m)
ORIGINAL DIN A-1

TÍTULO DEL PROYECTO:
PROYECTO DE CONSTRUCCIÓN
MEJORA DE LA SEGURIDAD VIAL
ACONDICIONAMIENTO DEL ENLACE TRES CAMINOS
CARRETERAS A-4, A-48 Y CA-33 (CÁDIZ)

CLAVE: 29-CA-4140

Nº PLANO: 4

DESIGNACIÓN:
ANEJO Nº 23. EXPROPIACIONES E INDEMNIZACIONES
PLANTA DE EXPROPIACIONES Y CUADRO DE COORDENADAS

FECHA: MARZO 2021

11.0159-045
4 | 1

11.0159-048
4 | 2

11.0159-051
4 | 9015

11.0159-049
4 | 9016

11.0159-043
3 | 9009


11.0159-062
3 | D.P.T.

11.0159-047
3 | 3

11.0159-062
3 | D.P.T.

11.0159-046
3 | 2

11.0159-050
3 | 9010

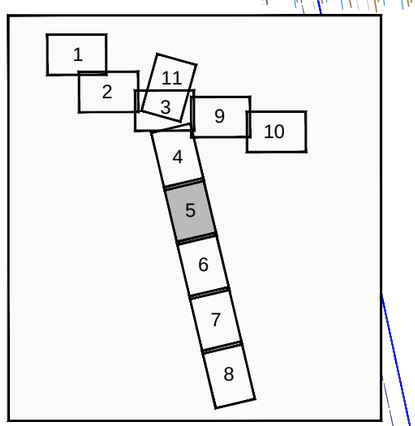

LEYENDA

- 1 PUNTO DE LA POLIGONAL DE EXPROPIACIONES
- LIMITE DE OCUPACIÓN (EXPROPIACIÓN O RESERVA)
- OCUPACIÓN DEFINITIVA
- OCUPACIÓN TEMPORAL
- SERVIDUMBRE
- EDIFICACIÓN AFECTADA
- EDIFICIOS
- LIMITE DE TÉRMINO MUNICIPAL
- LIMITE DE POLÍGONO
- LIMITE DE PARCELA
- LIMITE SUBPARCELA
- OCUPACIÓN DEF. EN D.P.M.T.
- OCUPACIÓN TEMP. EN D.P.M.T.
- SERVIDUMBRE EN D.P.M.T.
- OCUPACIÓN DEF. PARA SERVICIOS AFECTADOS EN D.P.M.T.
- LIMITE DE PARCELA D.P. TRANVÍA
- LIMITE D.P. MARÍTIMO TERRESTRE
- LIMITE SERVIDUMBRE D.P.M.T.
- OCUPACIÓN DEF. EN D.P.TRANVÍA
- OCUPACIÓN TEMP. EN D.P.TRANVÍA
- SERVIDUMBRE EN D.P.TRANVÍA

Nº DE ORDEN
Cód. INE-001
3 | 15
Nº DE POLÍGONO
Nº DE PARCELA

Nº DE ORDEN
Cód. INE-001
5848102WF3754N0001BZ
REF. CATASTRAL

TÉRMINO MUNICIPAL DE CHICLANA DE LA FRA.

NOTA:Sistema de Coordenadas UTM ED50. Huso 30

GOBIERNO DE ESPAÑA
MINISTERIO DE TRANSPORTES, MOVILIDAD Y AGENDA URBANA

SECRETARÍA DE ESTADO DE TRANSPORTES, MOVILIDAD Y AGENDA URBANA
SECRETARÍA GENERAL DE INFRAESTRUCTURAS
DIRECCIÓN GENERAL DE CARRETERAS
DEMARCACIÓN DE CARRETERAS DEL ESTADO EN ANDALUCÍA OCCIDENTAL

CONSULTOR: VS INGENOVA

EL INGENIERO AUTOR DEL PROYECTO: D. JORGE VAZQUEZ MIGUEZ

LA INGENIERA DIRECTORA DEL PROYECTO: DÑA. MARÍA JOSÉ MARTÍNEZ TIRADO

ESCALA: 1:1000 (0 10 20 30 40m)
ORIGINAL DIN A-1

TÍTULO DEL PROYECTO:
PROYECTO DE CONSTRUCCIÓN
MEJORA DE LA SEGURIDAD VIAL
ACONDICIONAMIENTO DEL ENLACE TRES CAMINOS
CARRETERAS A-4, A-48 Y CA-33 (CÁDIZ)

CLAVE: 29-CA-4140

Nº PLANO: 4

DESIGNACIÓN:
ANEJO Nº 23. EXPROPIACIONES E INDEMNIZACIONES
PLANTA DE EXPROPIACIONES Y CUADRO DE COORDENADAS

FECHA: MARZO 2021

HOJA 5 DE 13

11.0159-048
4 | 2

11.0159-049
4 | 9016

11.0159-051
4 | 9015

11.0159-043
3 | 9009

11.0159-050
3 | 9010

11.0159-047
3 | 3

11.0159-062
3 | D.P.T.

TÉRMINO MUNICIPAL DE
CHICLANA DE LA FRA.


NOTA:Sistema de Coordenadas UTM ED50. Huso 30

LEYENDA

- 1 PUNTO DE LA POLIGONAL DE EXPROPIACIONES
- LIMITE DE OCUPACIÓN (EXPROPIACIÓN O RESERVA)
- OCUPACIÓN DEFINITIVA
- OCUPACIÓN TEMPORAL
- SERVIDUMBRE
- EDIFICACIÓN AFECTADA
- EDIFICIOS
- LIMITE DE TÉRMINO MUNICIPAL
- LIMITE DE POLÍGONO
- LIMITE DE PARCELA
- LIMITE SUBPARCELA
- OCUPACIÓN DEF. EN D.P.M.T.
- OCUPACIÓN TEMP. EN D.P.M.T.
- SERVIDUMBRE EN D.P.M.T.
- OCUPACIÓN DEF. PARA SERVICIOS AFECTADOS EN D.P.M.T.
- LIMITE DE PARCELA D.P. TRANVÍA
- LIMITE D.P. MARÍTIMO TERRESTRE
- LIMITE SERVIDUMBRE D.P.M.T.
- OCUPACIÓN DEF. EN D.P.TRANVÍA
- OCUPACIÓN TEMP. EN D.P.TRANVÍA
- SERVIDUMBRE EN D.P.TRANVÍA

Nº DE ORDEN
Cód. INE-001
3 | 15
Nº DE POLÍGONO
Nº DE PARCELA

Nº DE ORDEN
Cód. INE-001
5848102WF3754N0001BZ
REF. CATASTRAL

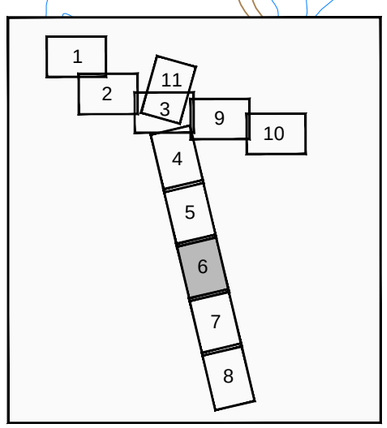

GOBIERNO DE ESPAÑA
MINISTERIO DE TRANSPORTES, MOVILIDAD Y AGENDA URBANA

SECRETARÍA DE ESTADO DE TRANSPORTES, MOVILIDAD Y AGENDA URBANA
SECRETARÍA GENERAL DE INFRAESTRUCTURAS
DIRECCIÓN GENERAL DE CARRETERAS
DEMARCACIÓN DE CARRETERAS DEL ESTADO EN ANDALUCÍA OCCIDENTAL

CONSULTOR: VS INGENOVA

EL INGENIERO AUTOR DEL PROYECTO: D. JORGE VÁZQUEZ MÍGUEZ

LA INGENIERA DIRECTORA DEL PROYECTO: DÑA. MARÍA JOSÉ MARTÍNEZ TIRADO

ESCALA: 1:1000 (0 10 20 30 40m)
ORIGINAL DIN A–1

TÍTULO DEL PROYECTO:
PROYECTO DE CONSTRUCCIÓN
MEJORA DE LA SEGURIDAD VIAL
ACONDICIONAMIENTO DEL ENLACE TRES CAMINOS
CARRETERAS A-4, A-48 Y CA-33 (CÁDIZ)

CLAVE: 29-CA-4140

Nº PLANO: 4

DESIGNACIÓN:
ANEJO Nº 23. EXPROPIACIONES E INDEMNIZACIONES
PLANTA DE EXPROPIACIONES Y CUADRO DE COORDENADAS

FECHA: MARZO 2021

HOJA 6 DE 13

TÉRMINO MUNICIPAL DE CHICLANA DE LA FRA.

11.0159-048	
4	2

11.0159-051	
4	9015

11.0159-049	
4	9016

11.0159-053	
4	9013

11.0159-048	
4	2

11.0159-054	
4	9012

11.0159-056	
4	9000

11.0159-043	
3	9009

11.0159-055	
3	9007


11.0159-050	
3	9010

11.0159-062	
3	D.P.T.

11.0159-052	
3	8

11.0159-047	
3	3

11.0159-052	
3	8

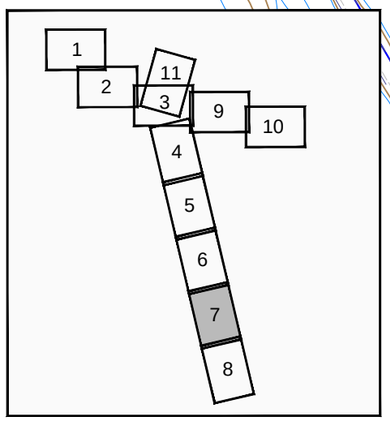


LEYENDA

- 1 PUNTO DE LA POLIGONAL DE EXPROPIACIONES
- LIMITE DE OCUPACIÓN (EXPROPIACIÓN O RESERVA)
- OCUPACIÓN DEFINITIVA
- OCUPACIÓN TEMPORAL
- SERVIDUMBRE
- EDIFICACIÓN AFECTADA
- EDIFICIOS
- LIMITE DE TÉRMINO MUNICIPAL
- LIMITE DE POLÍGONO
- LIMITE DE PARCELA
- LIMITE SUBPARCELA
- OCUPACIÓN DEF. EN D.P.M.T.
- OCUPACIÓN TEMP. EN D.P.M.T.
- SERVIDUMBRE EN D.P.M.T.
- OCUPACIÓN DEF. PARA SERVICIOS AFECTADOS EN D.P.M.T.
- LIMITE DE PARCELA D.P. TRANVÍA
- LIMITE D.P. MARÍTIMO TERRESTRE
- LIMITE SERVIDUMBRE D.P.M.T.
- OCUPACIÓN DEF. EN D.P.TRANVÍA
- OCUPACIÓN TEMP. EN D.P.TRANVÍA
- SERVIDUMBRE EN D.P.TRANVÍA

Nº DE ORDEN — Cód. INE-001: 3 (Nº DE POLÍGONO) 15 (Nº DE PARCELA)

Nº DE ORDEN — Cód. INE-001: 5848102WF3754N0001BZ (REF. CATASTRAL)

NOTA:Sistema de Coordenadas UTM ED50. Huso 30

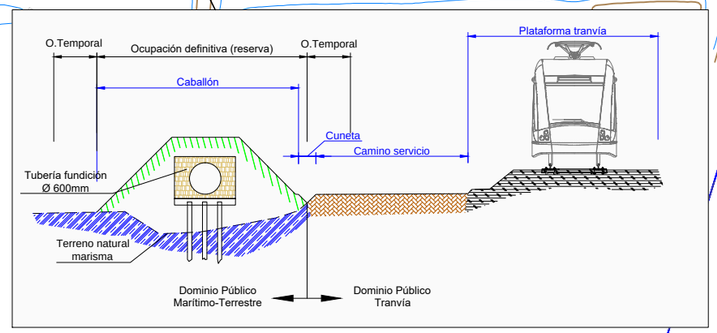

DETALLE DE SECCIÓN DE OCUPACIÓN DE TERRENOS PARA REPOSICIÓN DE TUBERÍA DEL C.A.Z.G.

GOBIERNO DE ESPAÑA — MINISTERIO DE TRANSPORTES, MOVILIDAD Y AGENDA URBANA

SECRETARÍA DE ESTADO DE TRANSPORTES, MOVILIDAD Y AGENDA URBANA
SECRETARÍA GENERAL DE INFRAESTRUCTURAS
DIRECCIÓN GENERAL DE CARRETERAS
DEMARCACIÓN DE CARRETERAS DEL ESTADO EN ANDALUCÍA OCCIDENTAL

CONSULTOR: INGENOVA

EL INGENIERO AUTOR DEL PROYECTO: D. JORGE VÁZQUEZ MÍGUEZ

LA INGENIERA DIRECTORA DEL PROYECTO: DÑA. MARÍA JOSÉ MARTÍNEZ TIRADO

ESCALA: 1:1000 (0 10 20 30 40m) ORIGINAL DIN A-1

TÍTULO DEL PROYECTO: **PROYECTO DE CONSTRUCCIÓN** MEJORA DE LA SEGURIDAD VIAL ACONDICIONAMIENTO DEL ENLACE TRES CAMINOS CARRETERAS A-4, A-48 Y CA-33 (CÁDIZ)

CLAVE: 29-CA-4140

Nº PLANO: 4

DESIGNACIÓN: **ANEJO Nº 23. EXPROPIACIONES E INDEMNIZACIONES** PLANTA DE EXPROPIACIONES Y CUADRO DE COORDENADAS

FECHA: MARZO 2021

11.0159-060
6470023QA5367S0000UE

11.0159-057
- | s/d

11.0159-056
4 | 9000

11.0159-059
6370001QA5367S0001PR

11.0159-055
3 | 9007

11.0159-052
3 | 8

11.0159-062
3 | D.P.T.

11.0159-058
3 | 9

11.0159-057
- | s/d

LEYENDA


- 1 PUNTO DE LA POLIGONAL DE EXPROPIACIONES
- LIMITE DE OCUPACIÓN (EXPROPIACIÓN O RESERVA)
- OCUPACIÓN DEFINITIVA
- OCUPACIÓN TEMPORAL
- SERVIDUMBRE
- EDIFICACIÓN AFECTADA
- EDIFICIOS
- LIMITE DE TÉRMINO MUNICIPAL
- LIMITE DE POLÍGONO
- LIMITE DE PARCELA
- LIMITE SUBPARCELA
- OCUPACIÓN DEF. EN D.P.M.T.
- OCUPACIÓN TEMP. EN D.P.M.T.
- SERVIDUMBRE EN D.P.M.T.
- OCUPACIÓN DEF. PARA SERVICIOS AFECTADOS EN D.P.M.T.
- LIMITE DE PARCELA D.P. TRANVÍA
- LIMITE D.P. MARÍTIMO TERRESTRE
- LIMITE SERVIDUMBRE D.P.M.T.
- OCUPACIÓN DEF. EN D.P.TRANVÍA
- OCUPACIÓN TEMP. EN D.P.TRANVÍA
- SERVIDUMBRE EN D.P.TRANVÍA

Nº DE ORDEN
Cód. INE-001
3 | 15
Nº DE POLÍGONO
Nº DE PARCELA

Nº DE ORDEN
Cód. INE-001
5848102WF3754N0001BZ
REF. CATASTRAL

NOTA:Sistema de Coordenadas UTM ED50. Huso 30

TÉRMINO MUNICIPAL DE CHICLANA DE LA FRA.

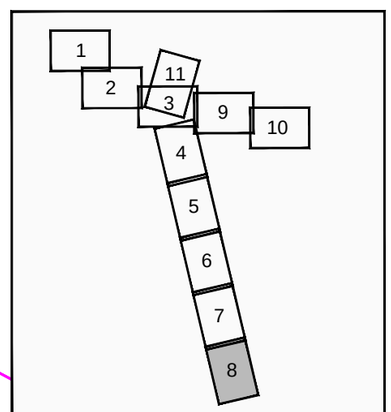

GOBIERNO DE ESPAÑA
MINISTERIO DE TRANSPORTES, MOVILIDAD Y AGENDA URBANA

SECRETARÍA DE ESTADO DE TRANSPORTES, MOVILIDAD Y AGENDA URBANA
SECRETARÍA GENERAL DE INFRAESTRUCTURAS
DIRECCIÓN GENERAL DE CARRETERAS
DEMARCACIÓN DE CARRETERAS DEL ESTADO EN ANDALUCÍA OCCIDENTAL

CONSULTOR: VS INGENOVA

EL INGENIERO AUTOR DEL PROYECTO: D. JORGE VAZQUEZ MIGUEZ

LA INGENIERA DIRECTORA DEL PROYECTO: DÑA. MARÍA JOSÉ MARTÍNEZ TIRADO

ESCALA: 1:1000 (0 10 20 30 40m) ORIGINAL DIN A-1


TÍTULO DEL PROYECTO:
PROYECTO DE CONSTRUCCIÓN
MEJORA DE LA SEGURIDAD VIAL
ACONDICIONAMIENTO DEL ENLACE TRES CAMINOS
CARRETERAS A-4, A-48 Y CA-33 (CÁDIZ)

CLAVE: 29-CA-4140

Nº PLANO: 4

DESIGNACIÓN:
ANEJO Nº 23. EXPROPIACIONES E INDEMNIZACIONES
PLANTA DE EXPROPIACIONES Y CUADRO DE COORDENADAS

FECHA: MARZO 2021

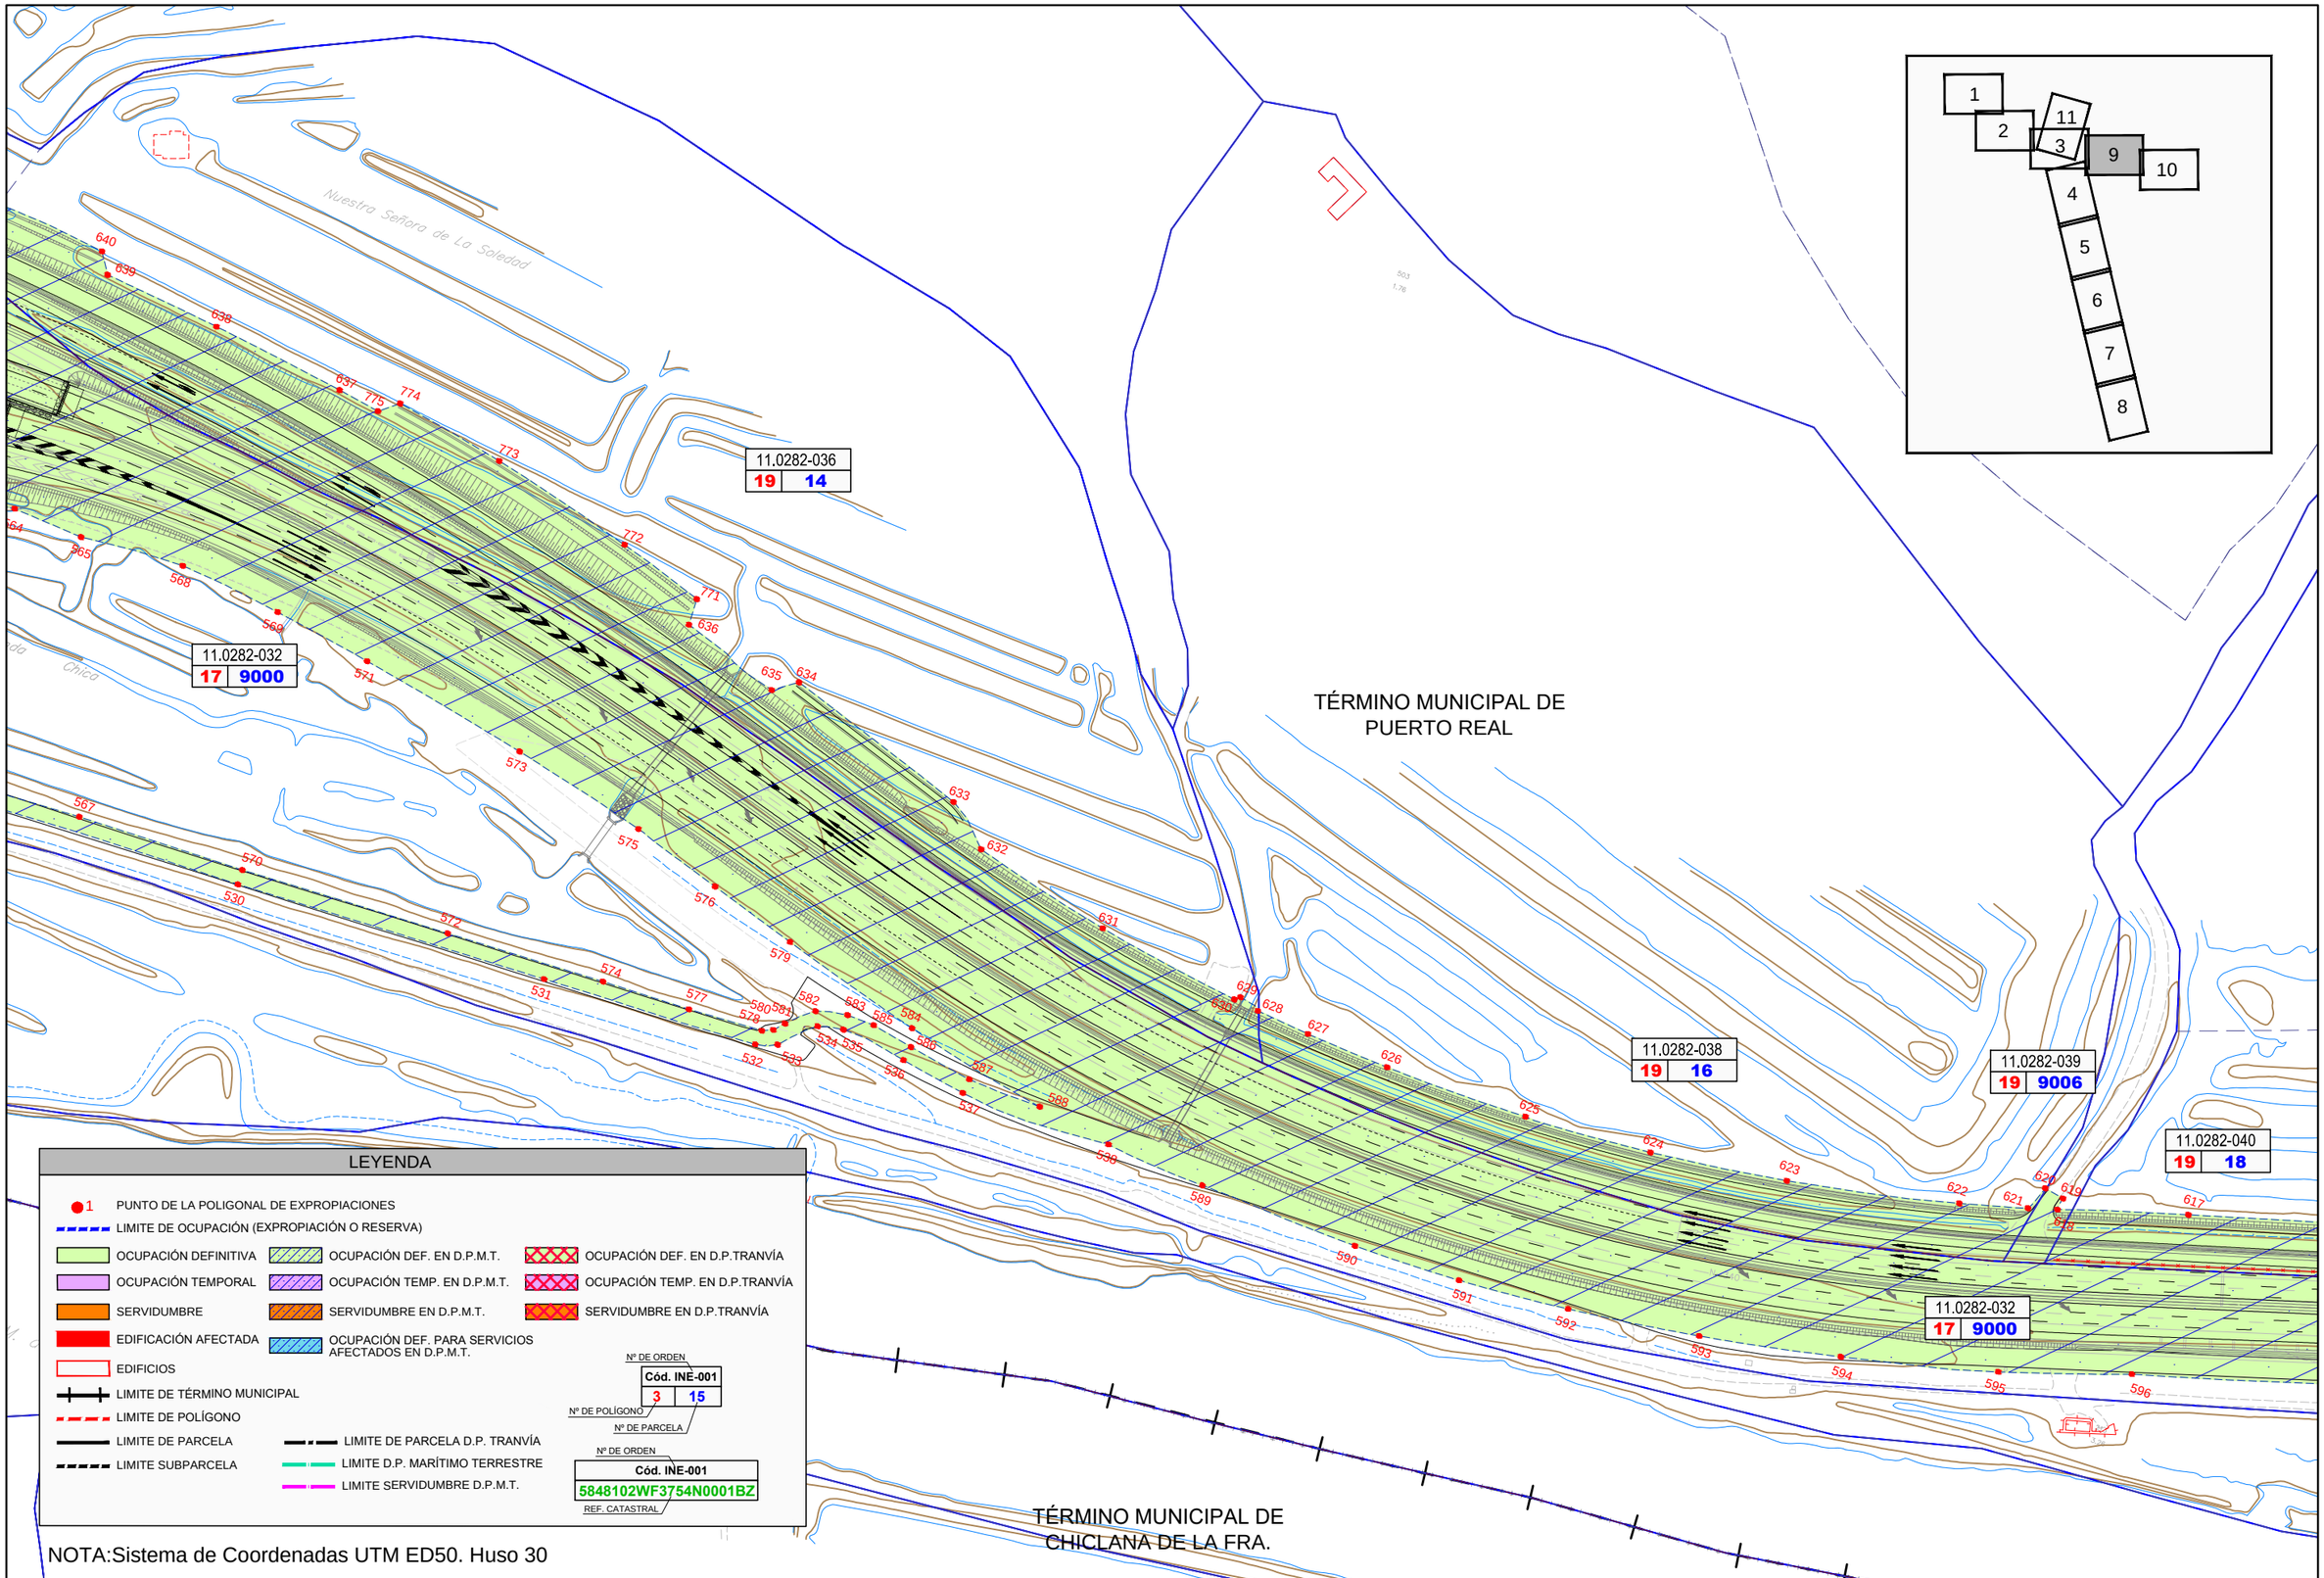

NOTA:Sistema de Coordenadas UTM ED50. Huso 30

GOBIERNO DE ESPAÑA	MINISTERIO DE TRANSPORTES, MOVILIDAD Y AGENDA URBANA	SECRETARÍA DE ESTADO DE TRANSPORTES, MOVILIDAD Y AGENDA URBANA SECRETARÍA GENERAL DE INFRAESTRUCTURAS DIRECCIÓN GENERAL DE CARRETERAS DEMARCACIÓN DE CARRETERAS DEL ESTADO EN ANDALUCÍA OCCIDENTAL	CONSULTOR: INGENOVA	EL INGENIERO AUTOR DEL PROYECTO: D. JORGE VÁZQUEZ MÍGUEZ	LA INGENIERA DIRECTORA DEL PROYECTO: DÑA. MARÍA JOSÉ MARTÍNEZ TIRADO	ESCALA: 1:1000 (0 10 20 30 40m) ORIGINAL DIN A–1	TÍTULO DEL PROYECTO: **PROYECTO DE CONSTRUCCIÓN** MEJORA DE LA SEGURIDAD VIAL ACONDICIONAMIENTO DEL ENLACE TRES CAMINOS CARRETERAS A-4, A-48 Y CA-33 (CÁDIZ)	CLAVE: 29-CA-4140	Nº PLANO: 4	DESIGNACIÓN: **ANEJO Nº 23. EXPROPIACIONES E INDEMNIZACIONES** PLANTA DE EXPROPIACIONES Y CUADRO DE COORDENADAS	FECHA: MARZO 2021 HOJA 9 DE 13

TÉRMINO MUNICIPAL DE
PUERTO REAL


11.0282-040
19 | 18

11.0282-032
17 | 9000

615 614 612 611 610 609 608 607 606 605 604 603 602 601 600 599 598 597

ZURRAQUE

TÉRMINO MUNICIPAL DE
CHICLANA DE LA FRA

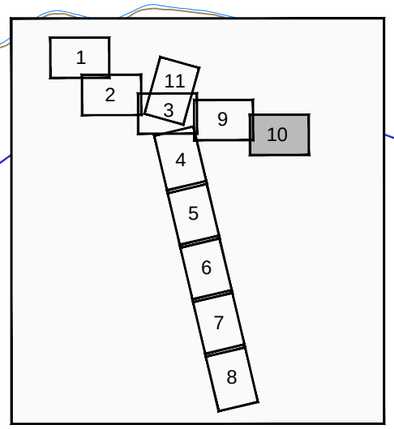

LEYENDA

- 1 PUNTO DE LA POLIGONAL DE EXPROPIACIONES
- LIMITE DE OCUPACIÓN (EXPROPIACIÓN O RESERVA)
- OCUPACIÓN DEFINITIVA
- OCUPACIÓN TEMPORAL
- SERVIDUMBRE
- EDIFICACIÓN AFECTADA
- EDIFICIOS
- LIMITE DE TÉRMINO MUNICIPAL
- LIMITE DE POLÍGONO
- LIMITE DE PARCELA
- LIMITE SUBPARCELA
- OCUPACIÓN DEF. EN D.P.M.T.
- OCUPACIÓN TEMP. EN D.P.M.T.
- SERVIDUMBRE EN D.P.M.T.
- OCUPACIÓN DEF. PARA SERVICIOS AFECTADOS EN D.P.M.T.
- LIMITE DE PARCELA D.P. TRANVÍA
- LIMITE D.P. MARÍTIMO TERRESTRE
- LIMITE SERVIDUMBRE D.P.M.T.
- OCUPACIÓN DEF. EN D.P.TRANVÍA
- OCUPACIÓN TEMP. EN D.P.TRANVÍA
- SERVIDUMBRE EN D.P.TRANVÍA

Nº DE ORDEN
Cód. INE-001
3 | 15
Nº DE POLÍGONO
Nº DE PARCELA

Nº DE ORDEN
Cód. INE-001
5848102WF3754N0001BZ
REF. CATASTRAL

NOTA:Sistema de Coordenadas UTM ED50. Huso 30

GOBIERNO DE ESPAÑA
MINISTERIO DE TRANSPORTES, MOVILIDAD Y AGENDA URBANA

SECRETARÍA DE ESTADO DE TRANSPORTES, MOVILIDAD Y AGENDA URBANA
SECRETARÍA GENERAL DE INFRAESTRUCTURAS
DIRECCIÓN GENERAL DE CARRETERAS
DEMARCACIÓN DE CARRETERAS DEL ESTADO EN ANDALUCÍA OCCIDENTAL

CONSULTOR: INGENOVA

EL INGENIERO AUTOR DEL PROYECTO: D. JORGE VAZQUEZ MIGUEZ

LA INGENIERA DIRECTORA DEL PROYECTO: DÑA. MARÍA JOSÉ MARTINEZ TIRADO

ESCALA: 1:1000 (0 10 20 30 40m)
ORIGINAL DIN A–1


TÍTULO DEL PROYECTO:
PROYECTO DE CONSTRUCCIÓN
MEJORA DE LA SEGURIDAD VIAL
ACONDICIONAMIENTO DEL ENLACE TRES CAMINOS
CARRETERAS A-4, A-48 Y CA-33 (CÁDIZ)

CLAVE: 29-CA-4140

Nº PLANO: 4

DESIGNACIÓN:
ANEJO Nº 23. EXPROPIACIONES E INDEMNIZACIONES
PLANTA DE EXPROPIACIONES Y CUADRO DE COORDENADAS

FECHA: MARZO 2021

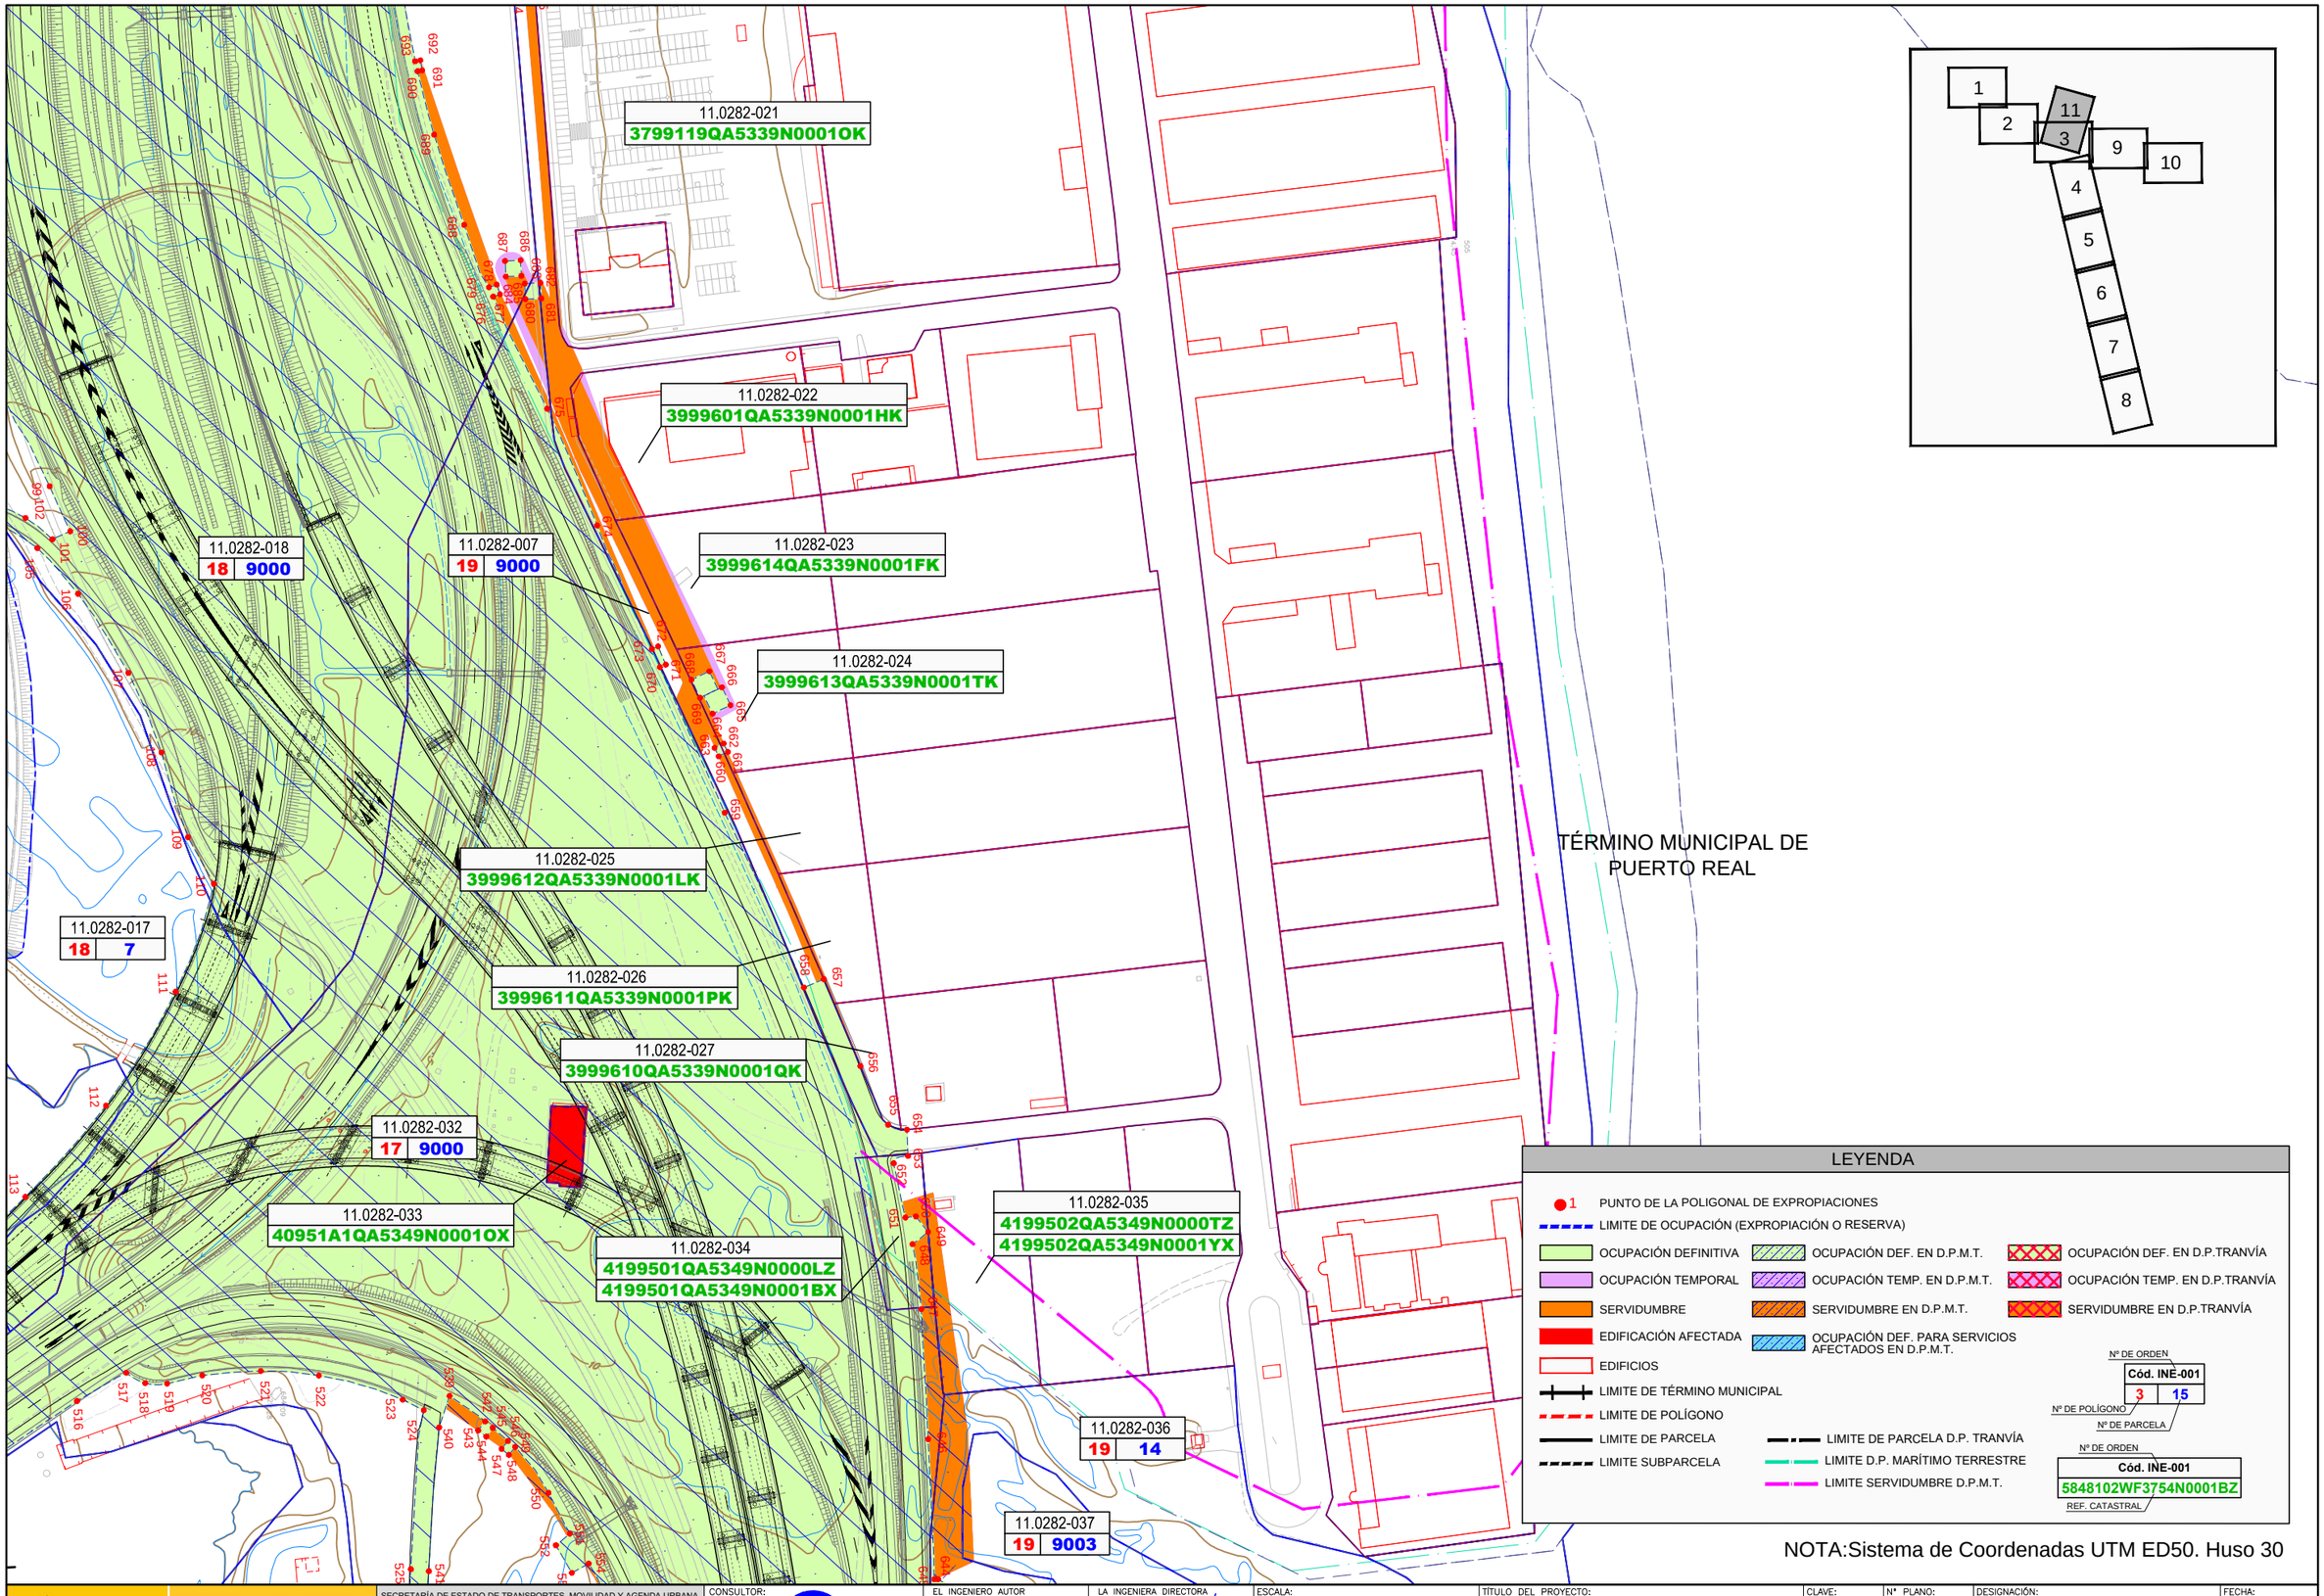

NOTA:Sistema de Coordenadas UTM ED50. Huso 30

GOBIERNO DE ESPAÑA
MINISTERIO DE TRANSPORTES, MOVILIDAD Y AGENDA URBANA

SECRETARÍA DE ESTADO DE TRANSPORTES, MOVILIDAD Y AGENDA URBANA
SECRETARÍA GENERAL DE INFRAESTRUCTURAS
DIRECCIÓN GENERAL DE CARRETERAS
DEMARCACIÓN DE CARRETERAS DEL ESTADO EN ANDALUCÍA OCCIDENTAL

CONSULTOR: VS INGENOVA

EL INGENIERO AUTOR DEL PROYECTO: D. JORGE VÁZQUEZ MÍGUEZ

LA INGENIERA DIRECTORA DEL PROYECTO: DÑA. MARÍA JOSÉ MARTÍNEZ TIRADO

ESCALA: 1:1000 (0 10 20 30 40m)
ORIGINAL DIN A–1

TÍTULO DEL PROYECTO:
PROYECTO DE CONSTRUCCIÓN
MEJORA DE LA SEGURIDAD VIAL ACONDICIONAMIENTO DEL ENLACE TRES CAMINOS CARRETERAS A-4, A-48 Y CA-33 (CÁDIZ)

CLAVE: 29-CA-4140

Nº PLANO: 4

DESIGNACIÓN:
ANEJO Nº 23. EXPROPIACIONES E INDEMNIZACIONES
PLANTA DE EXPROPIACIONES Y CUADRO DE COORDENADAS

FECHA: MARZO 2021

HOJA 11 DE 13

PTO	X	Y	Z
1	215003.953	4040999.138	0.000
2	215048.652	4040990.808	0.000
3	215088.275	4040979.610	0.000
4	215128.341	4040964.145	0.000
5	215164.219	4040947.042	0.000
6	215189.012	4040932.645	0.000
7	215213.845	4040916.350	0.000
8	215237.650	4040899.420	0.000
9	215269.636	4040875.199	0.000
10	215266.567	4040873.938	0.000
11	215269.076	4040867.833	0.000
12	215276.194	4040870.603	0.000
13	215300.419	4040853.624	0.000
14	215344.096	4040818.428	0.000
15	215401.189	4040771.220	0.000
16	215443.380	4040738.128	0.000
17	215472.319	4040720.314	0.000
18	215472.196	4040714.144	0.000
19	215458.919	4040711.294	0.000
20	215457.166	4040700.486	0.000
21	215476.703	4040697.230	0.000
22	215484.621	4040694.163	0.000
23	215484.621	4040686.798	0.000
24	215484.278	4040671.498	0.000
25	215495.184	4040670.066	0.000
26	215497.155	4040687.762	0.000
27	215495.311	4040695.802	0.000
28	215490.479	4040702.548	0.000
29	215482.156	4040707.316	0.000
30	215479.625	4040713.743	0.000
31	215492.345	4040707.761	0.000
32	215501.791	4040704.835	0.000
33	215499.615	4040702.584	0.000
34	215501.880	4040700.394	0.000
35	215504.229	4040702.825	0.000
36	215507.359	4040702.086	0.000
37	215511.276	4040695.345	0.000
38	215509.807	4040683.894	0.000
39	215516.366	4040683.165	0.000
40	215517.402	4040692.482	0.000
41	215534.767	4040684.318	0.000
42	215531.894	4040680.977	0.000
43	215536.899	4040676.674	0.000
44	215540.983	4040681.425	0.000
45	215556.215	4040673.760	0.000
46	215564.713	4040663.286	0.000
47	215565.123	4040656.345	0.000
48	215563.140	4040650.300	0.000
49	215557.517	4040651.100	0.000
50	215555.560	4040637.087	0.000
51	215542.408	4040635.085	0.000
53	215528.607	4040632.662	0.000
54	215524.539	4040620.993	0.000
55	215536.363	4040618.515	0.000
56	215549.479	4040618.153	0.000
57	215561.480	4040619.879	0.000
58	215567.877	4040619.398	0.000
59	215575.495	4040611.823	0.000
60	215591.723	4040603.859	0.000
61	215615.927	4040586.378	0.000
62	215638.878	4040580.694	0.000
63	215641.210	4040599.063	0.000
64	215633.558	4040601.458	0.000
65	215623.786	4040611.086	0.000
66	215621.142	4040618.063	0.000
67	215621.899	4040627.751	0.000
68	215625.505	4040626.568	0.000
69	215627.156	4040641.160	0.000
70	215631.072	4040647.581	0.000
71	215628.181	4040650.887	0.000
72	215640.687	4040656.019	0.000
73	215649.206	4040655.438	0.000
74	215664.310	4040653.180	0.000
75	215670.907	4040645.806	0.000
76	215663.795	4040639.357	0.000
77	215668.229	4040634.468	0.000
78	215675.340	4040640.917	0.000
79	215688.780	4040647.615	0.000
80	215719.274	4040642.814	0.000
81	215749.686	4040635.287	0.000
82	215774.894	4040628.499	0.000

PTO	X	Y	Z
83	215799.378	4040620.672	0.000
84	215839.928	4040605.397	0.000
85	215877.121	4040589.167	0.000
86	215924.376	4040570.793	0.000
87	215946.184	4040562.757	0.000
88	215945.410	4040559.684	0.000
89	215955.449	4040556.382	0.000
90	215957.242	4040559.907	0.000
91	215980.552	4040552.264	0.000
92	216017.772	4040542.270	0.000
93	216050.831	4040538.029	0.000
94	216096.532	4040535.129	0.000
95	216131.038	4040535.587	0.000
96	216148.391	4040536.637	0.000
97	216177.399	4040543.377	0.000
98	216210.326	4040554.428	0.000
99	216239.813	4040568.913	0.000
100	216255.112	4040575.068	0.000
101	216257.493	4040569.079	0.000
102	216249.991	4040560.431	0.000
103	216244.644	4040549.310	0.000
104	216250.243	4040547.202	0.000
105	216260.201	4040563.902	0.000
106	216276.037	4040576.735	0.000
107	216303.103	4040592.333	0.000
108	216330.072	4040602.121	0.000
109	216358.696	4040609.636	0.000
110	216374.562	4040617.523	0.000
111	216409.870	4040603.164	0.000
112	216446.730	4040578.238	0.000
113	216475.832	4040550.036	0.000
114	216506.180	4040514.582	0.000
115	216531.071	4040483.526	0.000
116	216555.642	4040451.739	0.000
117	216552.782	4040449.504	0.000
118	216535.842	4040437.002	0.000
119	216532.912	4040434.859	0.000
120	216534.742	4040432.356	0.000
121	216537.672	4040434.499	0.000
122	216555.444	4040441.452	0.000
123	216572.157	4040417.024	0.000
124	216582.650	4040403.791	0.000
125	216563.455	4040399.888	0.000
126	216555.237	4040394.926	0.000
127	216558.649	4040389.276	0.000
128	216561.485	4040390.989	0.000
129	216580.831	4040362.343	0.000
130	216566.867	4040394.239	0.000
131	216585.145	4040365.140	0.000
132	216604.303	4040370.132	0.000
133	216621.144	4040344.653	0.000
134	216607.357	4040328.560	0.000
135	216602.948	4040325.917	0.000
136	216626.123	4040287.795	0.000
137	216630.533	4040290.436	0.000
138	216656.553	4040294.330	0.000
139	216682.886	4040255.227	0.000
140	216663.803	4040236.371	0.000
141	216659.391	4040233.732	0.000
142	216682.636	4040195.480	0.000
143	216686.989	4040198.213	0.000
144	216716.508	4040205.370	0.000
145	216753.152	4040150.134	0.000
146	216731.052	4040126.154	0.000
147	216726.690	4040123.434	0.000
148	216757.819	4040072.800	0.000
149	216762.210	4040075.471	0.000
150	216787.403	4040095.760	0.000
151	216830.213	4040027.526	0.000
152	216799.296	4040015.406	0.000
153	216794.949	4040012.664	0.000
154	216832.877	4039952.517	0.000
155	216837.219	4039955.269	0.000
156	216872.722	4039959.754	0.000
157	216915.230	4039891.983	0.000
158	216890.961	4039872.118	0.000
159	216886.677	4039869.277	0.000
160	216927.372	4039809.159	0.000
161	216931.645	4039812.017	0.000
162	216947.112	4039841.154	0.000
163	216989.525	4039773.534	0.000
164	216971.265	4039754.903	0.000

PTO	X	Y	Z
165	216967.174	4039751.792	0.000
166	217003.078	4039750.776	0.000
167	217043.665	4039688.439	0.000
168	217087.773	4039621.690	0.000
169	217121.118	4039571.800	0.000
170	217152.779	4039524.429	0.000
171	217198.016	4039455.219	0.000
172	217223.046	4039414.044	0.000
173	217256.250	4039362.724	0.000
174	217284.203	4039320.026	0.000
175	217299.841	4039304.432	0.000
176	217307.943	4039285.789	0.000
177	217315.895	4039254.648	0.000
178	217334.381	4039258.539	0.000
179	217343.394	4039239.237	0.000
180	217376.731	4039189.359	0.000
181	217410.072	4039139.475	0.000
182	217435.406	4039098.193	0.000
183	217465.651	4039056.319	0.000
184	217364.569	4039011.745	0.000
185	217360.149	4039009.006	0.000
186	217372.428	4038990.298	0.000
187	217376.626	4038993.268	0.000
188	217396.758	4038959.125	0.000
189	217400.677	4038962.452	0.000
190	217498.981	4039006.452	0.000
191	217521.207	4038973.196	0.000
192	217540.999	4038944.923	0.000
193	217516.673	4038963.728	0.000
194	217504.727	4038947.647	0.000
195	217509.346	4038944.327	0.000
196	217503.788	4038941.323	0.000
197	217508.194	4038933.497	0.000
198	217517.285	4038938.731	0.000
199	217433.548	4038926.182	0.000
200	217429.907	4038922.550	0.000
201	217452.923	4038900.977	0.000
202	217456.315	4038904.842	0.000
203	217493.446	4038874.427	0.000
204	217490.271	4038870.384	0.000
205	217541.751	4038919.867	0.000
206	217557.672	4038904.893	0.000
207	217512.354	4038860.171	0.000
208	217509.253	4038856.072	0.000
209	217548.411	4038832.746	0.000
210	217545.231	4038828.707	0.000
211	217581.451	4038876.198	0.000
212	217613.276	4038829.464	0.000
213	217581.321	4038803.950	0.000
214	217577.787	4038800.217	0.000
215	217609.000	4038768.712	0.000
216	217612.821	4038772.152	0.000
217	217646.302	4038780.052	0.000
218	217673.292	4038737.871	0.000
219	217647.362	4038728.985	0.000
220	217643.179	4038726.393	0.000
221	217664.648	4038694.916	0.000
222	217668.987	4038697.672	0.000
223	217696.908	4038702.537	0.000
224	217731.361	4038650.990	0.000
225	217698.484	4038650.233	0.000
226	217694.127	4038647.505	0.000
227	217718.748	4038608.460	0.000
228	217723.137	4038611.137	0.000
229	217764.146	4038601.938	0.000
230	217749.943	4038565.680	0.000
231	217745.606	4038562.916	0.000
232	217785.536	4038505.151	0.000
233	217789.780	4038508.051	0.000
234	217819.091	4038521.436	0.000
235	217860.692	4038457.851	0.000
236	217859.236	4038456.880	0.000
237	217860.985	4038454.259	0.000
238	217862.574	4038455.320	0.000
239	217833.155	4038442.417	0.000
240	217828.877	4038439.568	0.000
241	217871.895	4038375.863	0.000
242	217876.170	4038378.718	0.000
243	217901.822	4038395.228	0.000
244	217946.496	4038325.619	0.000
245	217916.795	4038317.634	0.000
246	217912.512	4038314.792	0.000

PTO	X	Y	Z
247	217946.648	4038263.225	0.000
248	217950.951	4038266.036	0.000
249	217980.473	4038274.343	0.000
250	218016.150	4038219.399	0.000
251	217986.399	4038211.071	0.000
252	217982.081	4038208.283	0.000
253	218023.906	4038143.823	0.000
254	218028.239	4038146.507	0.000
255	218052.464	4038165.767	0.000
256	218091.324	4038113.176	0.000
257	218059.899	4038097.327	0.000
258	218055.576	4038094.546	0.000
259	218085.449	4038048.187	0.000
260	218089.772	4038050.967	0.000
261	218123.949	4038065.624	0.000
262	218165.780	4038001.966	0.000
263	218163.883	4038000.962	0.000
264	218165.333	4037998.222	0.000
265	218167.486	4037999.361	0.000
266	218133.216	4037983.113	0.000
267	218134.929	4037984.019	0.000
268	218136.379	4037981.279	0.000
269	218134.890	4037980.491	0.000
270	218136.962	4037967.693	0.000
271	218170.139	4037911.979	0.000
272	218174.542	4037914.707	0.000
273	218202.645	4037944.622	0.000
274	218199.834	4037942.746	0.000
275	218201.582	4037940.126	0.000
276	218204.393	4037942.002	0.000
277	218230.091	4037901.873	0.000
278	218191.744	4037891.548	0.000
279	218187.560	4037888.556	0.000
280	218207.479	4037858.593	0.000
281	218211.849	4037861.304	0.000
282	218244.232	4037872.517	0.000
283	218252.976	4037849.879	0.000
284	218225.312	4037833.051	0.000
285	218220.469	4037831.316	0.000
286	218228.831	4037802.714	0.000
287	218233.855	4037803.821	0.000
288	218259.838	4037831.726	0.000
289	218260.014	4037824.289	0.000
290	218260.672	4037821.209	0.000
291	218261.778	4037821.445	0.000
292	218263.924	4037814.534	0.000
293	218262.388	4037814.265	0.000
294	218262.922	4037811.211	0.000
295	218264.843	4037811.548	0.000
296	218275.924	4037766.805	0.000
297	218270.508	4037760.342	0.000
298	218263.908	4037760.342	0.000
299	218263.908	4037753.742	0.000
300	218270.508	4037753.742	0.000
301	218237.578	4037781.753	0.000
302	218232.466	4037781.173	0.000
303	218233.596	4037758.642	0.000
304	218230.332	4037758.642	0.000
305	218230.332	4037752.042	0.000
306	218239.932	4037752.042	0.000
307	218239.932	4037758.642	0.000
308	218278.777	4037724.966	0.000
309	218273.360	4037684.504	0.000
310	218266.293	4037676.305	0.000
311	218266.292	4037673.155	0.000
312	218269.672	4037673.153	0.000
313	218269.673	4037676.303	0.000
314	218294.797	4037689.292	0.000
315	218300.979	4037721.831	0.000
316	218300.452	4037754.383	0.000
317	218296.224	4037780.671	0.000
318	218288.121	4037815.415	0.000
319	218297.920	4037818.093	0.000
320	218301.496	4037818.719	0.000
321	218300.961	4037821.773	0.000
322	218297.386	4037821.147	0.000
323	218279.303	4037846.807	0.000
324	218260.121	4037901.119	0.000
325	218251.214	4037939.962	0.000
326	218319.278	4037949.623	0.000
327	218322.853	4037950.249	0.000
328	218322.319	4037953.303	0.000

PTO	X	Y	Z
329	218318.743	4037952.677	0.000
330	218403.341	4037952.339	0.000
331	218403.341	4037949.239	0.000
332	218410.871	4037948.667	0.000
333	218410.871	4037952.567	0.000
334	218246.631	4037958.593	0.000
335	218243.385	4037968.057	0.000
336	218238.780	4037968.263	0.000
337	218229.912	4037966.666	0.000
338	218224.984	4037963.616	0.000
339	218224.296	4037957.009	0.000
340	218222.607	4037956.410	0.000
341	218206.755	4037981.018	0.000
342	218224.172	4037991.510	0.000
343	218232.949	4037993.500	0.000
344	218223.365	4038035.807	0.000
345	218214.685	4038033.841	0.000
346	218173.339	4038033.208	0.000
347	218142.333	4038082.062	0.000
348	218199.123	4038102.076	0.000
349	218205.688	4038113.830	0.000
350	218192.355	4038172.357	0.000
351	218183.605	4038170.252	0.000
352	218107.306	4038137.758	0.000
353	218085.352	4038172.908	0.000
354	218117.712	4038143.089	0.000
355	218130.206	4038157.355	0.000
356	218115.068	4038170.488	0.000
357	218172.776	4038208.003	0.000
358	218181.294	4038210.912	0.000
359	218086.002	4038198.287	0.000
360	218167.291	4038222.678	0.000
361	218176.292	4038224.351	0.000
362	218191.808	4038230.448	0.000
363	218182.642	4038252.523	0.000
364	218159.187	4038222.166	0.000
365	218153.481	4038228.530	0.000
366	218148.526	4038240.658	0.000
367	218177.154	4038270.131	0.000
368	218141.346	4038252.408	0.000
369	218167.708	4038284.282	0.000
370	218134.526	4038258.512	0.000
371	218159.701	4038294.385	0.000
372	218146.860	4038308.921	0.000
373	218132.575	4038281.412	0.000
374	218127.168	4038262.477	0.000
375	218114.530	4038260.805	0.000
376	218116.625	4038281.757	0.000
377	218101.208	4038276.376	0.000
378	218104.902	4038254.263	0.000
379	218106.372	4038250.328	0.000
380	218099.299	4038244.219	0.000
381	218090.870	4038268.308	0.000
382	218087.233	4038271.620	0.000
383	218080.615	4038265.818	0.000
384	218085.165	4038260.872	0.000
385	218079.382	4038247.331	0.000
386	218078.372	4038235.615	0.000
387	218079.256	4038228.623	0.000
388	218099.024	4038232.677	0.000
389	218050.849	4038237.335	0.000
390	218021.476	4038275.726	0.000
391	218108.261	4038303.936	0.000
392	218124.950	4038328.266	0.000
393	218096.649	4038349.470	0.000
394	218085.051	4038322.330	0.000
395	217994.950	4038314.372	0.000
396	218045.662	4038347.166	0.000
397	218087.492	4038359.234	0.000
398	218088.858	4038362.072	0.000
399	218085.813	4038363.539	0.000
400	218084.446	4038360.701	0.000
401	218049.477	4038380.792	0.000
402	218003.185	4038409.678	0.000
403	217992.742	4038379.172	0.000
404	217969.673	4038352.194	0.000
405	217938.559	4038398.755	0.000
406	217965.354	4038397.541	0.000
407	218007.780	4038420.049	0.000
408	217999.296	4038425.021	0.000
409	217996.120	4038424.016	0.000
410	217994.071	4038421.624	0.000

Sistema de Coordenadas UTM ED50. Huso 30

GOBIERNO DE ESPAÑA
MINISTERIO DE TRANSPORTES, MOVILIDAD Y AGENDA URBANA

SECRETARÍA DE ESTADO DE TRANSPORTES, MOVILIDAD Y AGENDA URBANA
SECRETARÍA GENERAL DE INFRAESTRUCTURAS
DIRECCIÓN GENERAL DE CARRETERAS
DEMARCACIÓN DE CARRETERAS DEL ESTADO EN ANDALUCÍA OCCIDENTAL

CONSULTOR: VS INGENOVA

EL INGENIERO AUTOR DEL PROYECTO: D. JORGE VÁZQUEZ MÍGUEZ

LA INGENIERA DIRECTORA DEL PROYECTO: DÑA. MARÍA JOSÉ MARTÍNEZ TIRADO

ESCALA: 1:1000 (0 10 20 30 40m) ORIGINAL DIN A–1

TÍTULO DEL PROYECTO:
PROYECTO DE CONSTRUCCIÓN
MEJORA DE LA SEGURIDAD VIAL
ACONDICIONAMIENTO DEL ENLACE TRES CAMINOS
CARRETERAS A-4, A-48 Y CA-33 (CÁDIZ)

CLAVE: 29-CA-4140

Nº PLANO: 4

DESIGNACIÓN:
ANEJO Nº 23. EXPROPIACIONES E INDEMNIZACIONES
PLANTA DE EXPROPIACIONES Y CUADRO DE COORDENADAS

FECHA: MARZO 2021

PTO	X	Y	Z
411	217994.719	4038416.699	0.000
412	217969.993	4038438.539	0.000
413	217933.825	4038427.581	0.000
414	217907.168	4038445.732	0.000
415	217890.788	4038470.244	0.000
416	217897.754	4038474.836	0.000
417	217945.528	4038463.054	0.000
418	217924.082	4038487.706	0.000
419	217923.425	4038496.027	0.000
420	217925.988	4038497.859	0.000
421	217924.023	4038500.609	0.000
422	217921.460	4038498.777	0.000
423	217902.027	4038518.118	0.000
424	217872.457	4038559.400	0.000
425	217856.284	4038584.321	0.000
426	217863.327	4038575.296	0.000
427	217865.901	4038576.399	0.000
428	217864.562	4038579.524	0.000
429	217861.988	4038578.421	0.000
430	217859.013	4038583.722	0.000
431	217860.851	4038580.885	0.000
432	217863.495	4038582.598	0.000
433	217861.657	4038585.435	0.000
434	217860.395	4038587.347	0.000
435	217838.408	4038620.808	0.000
436	217798.346	4038680.628	0.000
437	217757.466	4038742.802	0.000
439	217733.915	4038779.924	0.000
440	217730.969	4038784.718	0.000
442	217694.214	4038837.113	0.000
443	217656.104	4038895.869	0.000
444	217639.918	4038920.839	0.000
445	217615.088	4038972.544	0.000
446	217607.720	4038988.185	0.000
447	217599.312	4039026.499	0.000
448	217596.890	4039043.387	0.000
449	217596.126	4039045.832	0.000
450	217595.417	4039049.137	0.000
451	217592.337	4039048.477	0.000
452	217593.046	4039045.172	0.000
453	217586.561	4039069.333	0.000
454	217585.560	4039072.582	0.000
455	217582.884	4039071.758	0.000
456	217583.885	4039068.509	0.000
457	217589.413	4039042.072	0.000
458	217591.453	4039024.347	0.000
459	217576.509	4039021.164	0.000
460	217585.043	4038981.709	0.000
461	217562.672	4039014.608	0.000
462	217504.765	4039100.033	0.000
463	217477.747	4039141.741	0.000
464	217448.633	4039185.214	0.000
465	217417.284	4039233.998	0.000
466	217397.839	4039256.820	0.000
467	217407.242	4039272.659	0.000
468	217397.370	4039279.500	0.000
469	217400.151	4039285.043	0.000
470	217391.499	4039291.811	0.000
471	217389.153	4039285.394	0.000
472	217369.756	4039304.884	0.000
473	217361.061	4039324.847	0.000
474	217326.587	4039375.539	0.000
475	217303.798	4039408.599	0.000
476	217281.247	4039440.250	0.000
477	217285.747	4039443.453	0.000
478	217280.198	4039451.682	0.000
479	217275.322	4039448.278	0.000
480	217251.852	4039482.031	0.000
481	217216.508	4039535.150	0.000
482	217171.605	4039601.400	0.000
483	217127.559	4039668.002	0.000
487	217110.269	4039694.870	0.000
488	217078.089	4039745.315	0.000
489	217059.161	4039774.208	0.000
490	217065.471	4039777.784	0.000
491	217060.422	4039786.452	0.000
492	217053.871	4039782.473	0.000

PTO	X	Y	Z
493	217018.824	4039837.853	0.000
494	216981.019	4039896.674	0.000
495	216924.724	4039986.455	0.000
496	216883.029	4040052.854	0.000
497	216847.719	4040111.096	0.000
498	216797.458	4040188.239	0.000
499	216753.429	4040255.538	0.000
500	216713.708	4040314.823	0.000
501	216716.177	4040316.471	0.000
502	216714.429	4040319.091	0.000
503	216711.999	4040317.470	0.000
504	216682.381	4040361.937	0.000
505	216687.629	4040358.010	0.000
506	216690.264	4040359.736	0.000
507	216685.777	4040360.838	0.000
508	216688.413	4040362.564	0.000
509	216661.421	4040393.529	0.000
510	216636.481	4040432.813	0.000
511	216618.283	4040462.015	0.000
512	216610.875	4040481.356	0.000
513	216602.140	4040485.006	0.000
514	216595.345	4040481.912	0.000
515	216566.630	4040528.123	0.000
516	216544.513	4040564.141	0.000
517	216535.879	4040580.924	0.000
518	216539.610	4040587.056	0.000
519	216540.112	4040594.363	0.000
520	216537.917	4040606.221	0.000
521	216537.321	4040625.681	0.000
522	216539.744	4040644.943	0.000
523	216549.046	4040672.490	0.000
524	216552.860	4040679.340	0.000
525	216605.552	4040672.592	0.000
526	216633.396	4040669.809	0.000
527	216656.854	4040662.591	0.000
528	216668.531	4040661.460	0.000
529	216740.102	4040664.020	0.000
530	216837.503	4040668.141	0.000
531	216944.195	4040673.194	0.000
532	217017.654	4040676.738	0.000
533	217024.726	4040679.172	0.000
534	217035.138	4040689.470	0.000
535	217043.623	4040691.350	0.000
536	217065.868	4040688.625	0.000
537	217088.158	4040685.057	0.000
538	217139.630	4040685.443	0.000
539	216548.506	4040688.141	0.000
540	216558.810	4040684.200	0.000
541	216606.481	4040678.556	0.000
542	216557.548	4040699.649	0.000
543	216560.415	4040697.151	0.000
544	216562.610	4040699.747	0.000
545	216559.786	4040702.009	0.000
546	216564.408	4040706.883	0.000
547	216566.933	4040704.636	0.000
548	216569.027	4040706.989	0.000
549	216566.502	4040709.236	0.000
550	216582.264	4040719.581	0.000
551	216596.158	4040726.049	0.000
552	216599.836	4040721.277	0.000
553	216609.230	4040726.126	0.000
554	216606.418	4040731.888	0.000
555	216633.905	4040743.342	0.000
556	216634.940	4040742.487	0.000
557	216637.921	4040743.506	0.000
558	216637.640	4040744.326	0.000
559	216636.711	4040675.243	0.000
560	216658.743	4040667.775	0.000
561	216698.364	4040667.822	0.000
562	216688.003	4040755.142	0.000
563	216712.841	4040758.323	0.000
564	216725.038	4040760.383	0.000
565	216749.075	4040759.067	0.000
566	216739.890	4040669.016	0.000
567	216780.222	4040671.275	0.000
568	216784.164	4040761.607	0.000
569	216819.065	4040757.864	0.000
570	216837.303	4040673.137	0.000
571	216852.669	4040752.675	0.000
572	216908.734	4040676.594	0.000
573	216910.695	4040741.687	0.000
574	216962.882	4040679.124	0.000

PTO	X	Y	Z
575	216956.668	4040730.886	0.000
576	216987.163	4040721.577	0.000
577	216992.923	4040680.187	0.000
578	217018.178	4040681.781	0.000
579	217017.011	4040712.729	0.000
580	217021.714	4040683.316	0.000
581	217024.614	4040686.601	0.000
582	217032.735	4040693.945	0.000
583	217043.282	4040696.359	0.000
584	217064.924	4040699.570	0.000
585	217052.587	4040696.165	0.000
586	217066.738	4040693.549	0.000
587	217088.660	4040690.038	0.000
588	217113.845	4040689.490	0.000
589	217173.644	4040683.293	0.000
590	217228.325	4040681.693	0.000
591	217264.832	4040682.699	0.000
592	217302.205	4040686.089	0.000
593	217346.337	4040692.500	0.000
594	217393.064	4040702.056	0.000
595	217444.077	4040715.171	0.000
596	217486.181	4040729.614	0.000
597	217550.144	4040749.234	0.000
598	217656.954	4040782.975	0.000
599	217746.478	4040811.721	0.000
600	217840.737	4040842.043	0.000
601	217910.198	4040865.095	0.000
602	217974.164	4040886.818	0.000
603	218030.771	4040911.989	0.000
604	218013.599	4040943.155	0.000
605	218026.895	4040950.215	0.000
606	218021.888	4040959.505	0.000
607	218002.264	4040949.091	0.000
608	217966.687	4040933.689	0.000
609	217929.642	4040920.859	0.000
610	217884.203	4040907.368	0.000
611	217792.914	4040879.296	0.000
612	217691.152	4040847.880	0.000
613	217593.626	4040818.205	0.000
614	217593.106	4040820.245	0.000
615	217586.711	4040818.615	0.000
616	217587.299	4040816.306	0.000
617	217485.805	4040785.911	0.000
618	217444.205	4040772.706	0.000
619	217444.689	4040776.795	0.000
620	217437.996	4040777.965	0.000
621	217434.823	4040769.779	0.000
622	217412.781	4040763.516	0.000
623	217356.179	4040751.025	0.000
624	217310.276	4040744.422	0.000
625	217267.030	4040741.424	0.000
626	217218.151	4040741.192	0.000
627	217189.588	4040742.659	0.000
628	217171.242	4040744.234	0.000
629	217164.318	4040746.519	0.000
630	217162.654	4040745.139	0.000
631	217113.348	4040752.469	0.000
632	217066.292	4040763.389	0.000
633	217052.303	4040775.072	0.000
634	216990.367	4040795.001	0.000
635	216982.648	4040789.467	0.000
636	216949.340	4040800.576	0.000
637	216813.382	4040834.382	0.000
638	216767.592	4040840.264	0.000
639	216727.621	40404844.131	0.000
640	216723.223	4040850.843	0.000
641	216683.201	4040854.150	0.000
642	216653.105	4040855.285	0.000
643	216621.330	4040854.622	0.000
644	216616.909	4040847.914	0.000
645	216616.909	4040846.656	0.000
646	216570.183	4040846.728	0.000
647	216526.859	4040846.424	0.000
648	216505.102	4040844.478	0.000
649	216501.282	4040849.860	0.000
650	216495.900	4040846.040	0.000
651	216496.122	4040842.553	0.000
652	216477.905	4040839.448	0.000
653	216475.684	4040844.319	0.000
654	216466.919	4040844.355	0.000
655	216464.984	4040838.224	0.000
656	216445.053	4040829.860	0.000

PTO	X	Y	Z
657	216415.602	4040819.020	0.000
658	216418.055	4040812.265	0.000
659	216358.671	4040788.613	0.000
660	216339.878	4040787.442	0.000
661	216338.540	4040790.546	0.000
662	216335.647	4040789.299	0.000
663	216336.986	4040786.195	0.000
664	216325.597	4040786.047	0.000
665	216323.047	4040792.135	0.000
666	216316.959	4040789.585	0.000
667	216311.422	4040785.631	0.000
668	216313.972	4040779.544	0.000
669	216320.059	4040782.094	0.000
670	216309.285	4040769.242	0.000
671	216308.557	4040771.224	0.000
672	216302.362	4040768.948	0.000
673	216303.129	4040766.860	0.000
674	216261.193	4040750.510	0.000
675	216221.633	4040735.675	0.000
676	216183.524	4040719.385	0.000
677	216182.829	4040721.721	0.000
678	216179.570	4040720.751	0.000
679	216180.341	4040718.160	0.000
680	216184.855	4040730.138	0.000
681	216184.855	4040735.338	0.000
682	216179.655	4040735.338	0.000
683	216179.655	4040730.138	0.000
684	216177.044	4040723.924	0.000
685	216177.044	4040729.124	0.000
686	216171.844	4040729.124	0.000
687	216171.844	4040723.924	0.000
688	216159.207	4040710.827	0.000
689	216128.738	4040702.244	0.000
690	216107.374	4040697.708	0.000
691	216107.148	4040699.260	0.000
692	216103.784	4040698.771	0.000
693	216104.034	4040697.048	0.000
694	216081.331	4040734.387	0.000
695	216081.142	4040737.761	0.000
696	216077.997	4040737.584	0.000
697	216078.186	4040734.210	0.000
698	216065.571	4040692.240	0.000
699	216006.304	4040689.367	0.000
700	215960.547	4040688.491	0.000
701	215959.132	4040689.924	0.000
702	215953.681	4040689.924	0.000
703	215952.330	4040688.640	0.000
704	215887.199	4040691.251	0.000
705	215829.723	4040695.351	0.000
706	215776.598	4040700.949	0.000
707	215758.703	4040705.124	0.000
708	215752.947	4040707.627	0.000
709	215756.479	4040712.824	0.000
710	215751.274	4040716.882	0.000
711	215747.216	4040711.677	0.000
712	215739.399	4040720.266	0.000
713	215734.493	4040720.895	0.000
716	215724.021	4040720.650	0.000
717	215724.253	4040724.021	0.000
718	215721.096	4040724.021	0.000
719	215720.878	4040720.867	0.000
720	215712.831	4040714.013	0.000
721	215708.549	4040722.503	0.000
722	215708.782	4040725.875	0.000
723	215705.639	4040726.092	0.000
724	215705.406	4040722.720	0.000
725	215695.442	4040723.322	0.000
726	215692.378	4040719.219	0.000
727	215684.458	4040715.564	0.000
728	215673.736	4040715.564	0.000
729	215664.596	4040716.954	0.000
730	215664.824	4040718.489	0.000
731	215661.461	4040718.988	0.000
732	215661.246	4040717.612	0.000
733	215634.241	4040723.324	0.000
734	215636.551	4040738.605	0.000
735	215639.069	4040735.224	0.000
736	215642.193	4040734.822	0.000
737	215642.625	4040738.174	0.000
738	215639.501	4040738.577	0.000

PTO	X	Y	Z
739	215606.614	4040743.088	0.000
740	215569.563	4040751.666	0.000
741	215553.864	4040758.230	0.000
742	215546.653	4040766.292	0.000
743	215543.995	4040773.008	0.000
744	215543.400	4040779.156	0.000
745	215531.736	4040779.119	0.000
746	215536.517	4040790.080	0.000
747	215536.517	4040793.180	0.000
748	215532.887	4040793.180	0.000
749	215532.887	4040790.080	0.000
750	215531.736	4040774.791	0.000
751	215526.580	4040777.059	0.000
752	215524.103	4040771.426	0.000
753	215502.386	4040784.294	0.000
754	215502.822	4040788.651	0.000
755	215494.855	4040788.803	0.000
756	215433.197	4040826.103	0.000
757	215377.741	4040864.143	0.000
758	215336.368	4040894.524	0.000
759	215290.192	4040930.356	0.000
760	215247.761	4040960.317	0.000
761	215218.387	4040977.733	0.000
762	215174.664	4040999.315	0.000
763	215136.360	4041014.806	0.000
764	215097.945	4041026.371	0.000
765	215069.159	4041033.236	0.000
766	215059.824	4041036.612	0.000
767	215057.355	4041040.491	0.000
768	215048.688	4041038.493	0.000
769	215050.136	4041034.572	0.000
770	215010.667	4041041.202	0.000
771	216948.896	4040809.408	0.000
772	216920.095	4040818.313	0.000
773	216871.376	4040830.302	0.000
774	216833.853	4040837.047	0.000
775	216827.786	4040832.105	0.000

Sistema de Coordenadas UTM ED50. Huso 30

GOBIERNO DE ESPAÑA
MINISTERIO DE TRANSPORTES, MOVILIDAD Y AGENDA URBANA

SECRETARÍA DE ESTADO DE TRANSPORTES, MOVILIDAD Y AGENDA URBANA
SECRETARÍA GENERAL DE INFRAESTRUCTURAS
DIRECCIÓN GENERAL DE CARRETERAS
DEMARCACIÓN DE CARRETERAS DEL ESTADO EN ANDALUCÍA OCCIDENTAL

CONSULTOR: VS INGENOVA

EL INGENIERO AUTOR DEL PROYECTO: D. JORGE VÁZQUEZ MÍGUEZ

LA INGENIERA DIRECTORA DEL PROYECTO: DÑA. MARÍA JOSÉ MARTÍNEZ TIRADO

ESCALA: 1:1000 (0 10 20 30 40m) ORIGINAL DIN A–1

TÍTULO DEL PROYECTO:
PROYECTO DE CONSTRUCCIÓN
MEJORA DE LA SEGURIDAD VIAL
ACONDICIONAMIENTO DEL ENLACE TRES CAMINOS
CARRETERAS A-4, A-48 Y CA-33 (CÁDIZ)

CLAVE: 29-CA-4140

Nº PLANO: 4

DESIGNACIÓN:
ANEJO Nº 23. EXPROPIACIONES E INDEMNIZACIONES
PLANTA DE EXPROPIACIONES Y CUADRO DE COORDENADAS

FECHA: MARZO 2021

4.- FICHAS INDIVIDUALIZADAS DE FINCAS, CONSTRUCCIONES Y SERVICIOS AFECTADOS

FICHAS DE PARCELAS AFECTADAS

FICHAS DE DATOS DE PARCELAS AFECTADAS

PROYECTO:	PROYECTO DE CONSTRUCCIÓN "ACONDICIONAMIENTO DEL ENLACE DE TRES CAMINOS CARRETERAS A-4, A-48 Y CA-33 (CÁDIZ)"				
TRAMO:	0				
SUBTRAMO:		**CLAVE:**	29-CA-4140		
MUNICIPIO:	PUERTO REAL	**PROVINCIA:**	CÁDIZ		
COMUNIDAD AUTÓNOMA:	ANDALUCÍA	**FECHA:**	mar.-20		

Nº DE ORDEN DE LA FINCA:	**REFERENCIA CATASTRAL**	**POLIGONO**	**PARCELA**	**Paraje**
110282-01	11028A019000280000KQ	19	28	NUESTRA SEÑORAQ DE L O.

TITULARIDAD:		**2º Titular (Concesionario):**		**3º Titular (Concesionario):**	
Nombre:	DOMINIO PUBLICO MARITIMO-TERRESTRE	**Nombre:**	DESCONOCIDO	**Nombre:**	
D.N.I	DEMARCACION COSTAS ANDALUCIA-ATLANTICO	**D.N.I**		**D.N.I**	
Domicilio	MITECO	**Domicilio**		**Domicilio**	
Localidad		**Localidad**		**Localidad**	
Teléfono/C.P:		**Teléfono/C.P:**		**Teléfono/C.P:**	

DATOS O CARACTERÍSTICAS FÍSICAS:

Naturaleza:	Rústico	**Calificación fiscal:**	E-04	**DELIMITACIÓN (Linderos):**	
Superf. Total (m2):	6.085	**Calificación urbanística:**		**Norte:**	Polígono 19 Parcela 9005
Valor Catastral (€)	16,06 €	**Valor expropiación (€):**	0,00 €	**Sur:**	SIN DATOS
		Mutuo acuerdo (€):	0,00 €	**Este:**	VARIAS
				Oeste:	Polígono 19 Parcela 9005

DATOS CARACTERÍSTICOS DEL TIPO DE OCUPACIÓN:

Tipo de Ocupación:	**DEFINITIVA**	**SERVIDUMBRE**	**TEMPORAL**
SUPERFICIE TOTAL (ha):	0,0177	0,0000	0,0000

Causas de la ocupación:

Definitiva: Obra civil, Dirección General de Carreteras del Ministerio de Fomento
Servidumbre: Reposición de servicios afectados
Temporal: Reposición de servicios afectados

AFECCIÓN:

Tipo de Afección (Total/Parcial):	PARCIAL	**División de la Parcela (si/no):**	NO	**Longitud (m):**	

SUELOS AFECTADOS:


Subparcela	Aprovechamiento según O.V.C		Aprovechamiento actual	Ocupación Definitiva (m2)	Servidumbre (m2)	Ocupación Temporal(m2)	Total Ocupación (m2)
0	E -Pastos			177	0	0	177,00
							0,00
							0,00
							0,00
							0,00
							0,00
							0,00
							0,00
							0,00
				177,00	0,00	0,00	177,00

DERECHOS Y CONSTRUCCIONES AFECTADAS Y OTROS ELEMENTOS VALORABLES:

Tipo	Medición	Descripción
Pozos (uds)		
Cancelas (ud)		
Cerramientos (mL)		
Construcción 1 (m2)		
Construcción 2 (m2)		
Derechos afectados		Concesión

REPORTAJE FOTOGRÁFICO



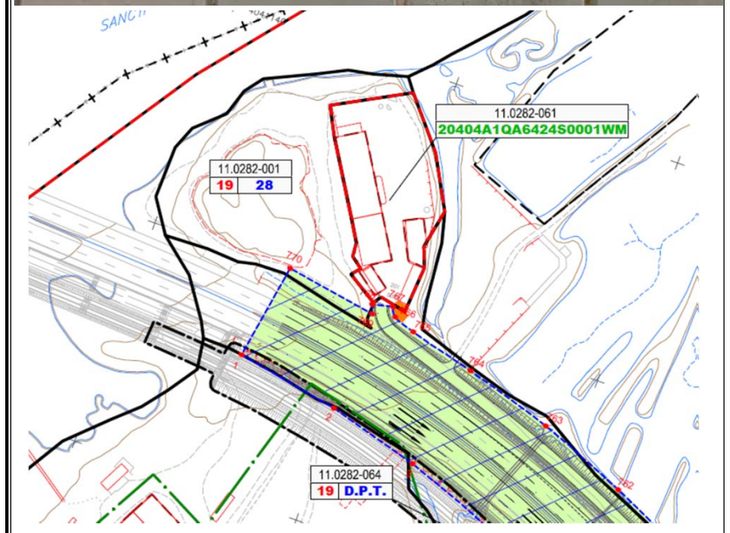



FICHAS DE DATOS DE PARCELAS AFECTADAS

PROYECTO:	PROYECTO DE CONSTRUCCIÓN "ACONDICIONAMIENTO DEL ENLACE DE TRES CAMINOS CARRETERAS A-4, A-48 Y CA-33 (CÁDIZ)"		
TRAMO:	0		
SUBTRAMO:		**CLAVE:**	29-CA-4140
MUNICIPIO:	PUERTO REAL	**PROVINCIA:**	CÁDIZ
COMUNIDAD AUTÓNOMA:	ANDALUCÍA	**FECHA:**	mar.-20

Nº DE ORDEN DE LA FINCA:	REFERENCIA CATASTRAL	POLIGONO	PARCELA	Paraje
110282-02	11028A01909000	19	9000	-

TITULARIDAD:		2º Titular:		3º Titular (Concesionario):	
Nombre:	DOMINIO PUBLICO MARITIMO-TERRESTRE	**Nombre:**	D.G.Carreteras	**Nombre:**	
D.N.I	DEMARCACION COSTAS ANDALUCIA-ATLANTICO	**D.N.I**	M.FOMENTO	**D.N.I**	
Domicilio	MITECO	**Domicilio**		**Domicilio**	
Localidad		**Localidad**		**Localidad**	
Teléfono/C.P:		**Teléfono/C.P:**		**Teléfono/C.P:**	

DATOS O CARACTERÍSTICAS FÍSICAS:

				DELIMITACIÓN (Linderos):	
Naturaleza:	Rústico	**Calificación fiscal:**	-	**Norte:**	VARIAS
Superf. Total (m2):	35.498	**Calificación urbanística:**		**Sur:**	VARIAS
Valor Catastral (€)	SIN DATOS	**Valor expropiación (€):**	0,00 €	**Este:**	VARIAS
		Mutuo acuerdo (€):	0,00 €	**Oeste:**	VARIAS

DATOS CARACTERÍSTICOS DEL TIPO DE OCUPACIÓN:

Tipo de Ocupación:	DEFINITIVA	SERVIDUMBRE	TEMPORAL
SUPERFICIE TOTAL (ha):	2,6275	0,1956	0,1798

Causas de la ocupación:

Definitiva: Obra civil, Dirección General de Carreteras del Ministerio de Fomento
Servidumbre: Reposición de servicios afectados
Temporal: Reposición de servicios afectados

AFECCIÓN:

Tipo de Afección (Total/Parcial):	PARCIAL	División de la Parcela (si/no):	NO	Longitud (m):	

SUELOS AFECTADOS:


Subparcela	Aprovechamiento según O.V.C		Aprovechamiento actual	Ocupación Definitiva (m2)	Servidumbre (m2)	Ocupación Temporal(m2)	Total Ocupación (m2)
	Sin datos			26.275	1.956	1798	30.029,00
							0,00
							0,00
							0,00
							0,00
							0,00
							0,00
							0,00
							0,00
				26.275,00	1.956,00	1.798,00	30.029,00


CONSTRUCCIONES AFECTADAS Y OTROS ELEMENTOS VALORABLES:

Tipo	Medición	Descripción
Pozos (uds)		
Cancelas (ud)		
Cerramientos (mL)		
Construcción 1 (m2)		
Construcción 2 (m2)		
Derechos afectados		

REPORTAJE FOTOGRÁFICO



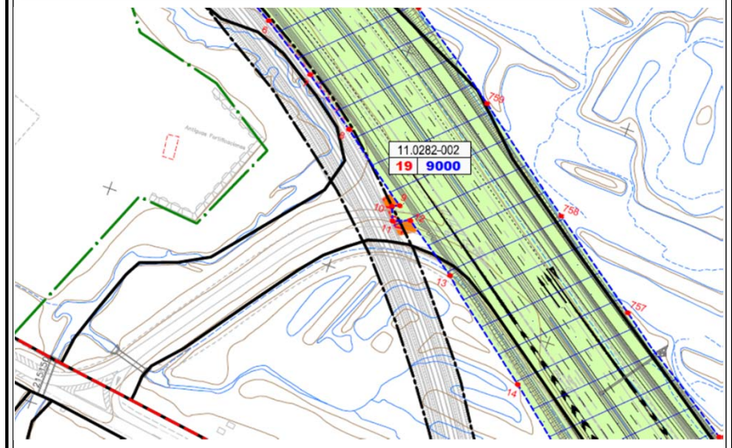

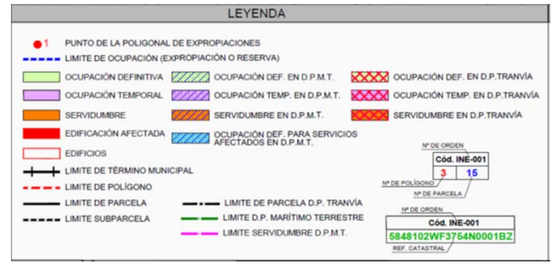

FICHAS DE DATOS DE PARCELAS AFECTADAS

PROYECTO:	PROYECTO DE CONSTRUCCIÓN "ACONDICIONAMIENTO DEL ENLACE DE TRES CAMINOS CARRETERAS A-4, A-48 Y CA-33 (CÁDIZ)"				
TRAMO:	0				
SUBTRAMO:		**CLAVE:**	29-CA-4140		
MUNICIPIO:	PUERTO REAL	**PROVINCIA:**	CÁDIZ		
COMUNIDAD AUTÓNOMA:	ANDALUCÍA	**FECHA:**	mar.-20		

Nº DE ORDEN DE LA FINCA:	**REFERENCIA CATASTRAL**	**POLIGONO**	**PARCELA**	**Paraje**
110282-03	11028A019000050000KO	19	5	NUESTRA

TITULARIDAD:		**2º Titular (Concesionario):**		**3º Titular (Concesionario):**	
Nombre:	DOMINIO PUBLICO MARITIMO-TERRESTRE	**Nombre:**	FIESTA HOTELS & RESORTS SL	**Nombre:**	
D.N.I	DEMARCACION COSTAS ANDALUCIA-ATLANTICO	**D.N.I**	B45010808	**D.N.I**	
Domicilio	MITECO	**Domicilio**	AV BME ROSELLO 18	**Domicilio**	
Localidad		**Localidad**	EIVISSA (ILLES BALEARS)	**Localidad**	
Teléfono/C.P:		**Teléfono/C.P:**	7800	**Teléfono/C.P:**	

DATOS O CARACTERÍSTICAS FÍSICAS:

Naturaleza:	Rústico	**Calificación fiscal:**	SM-02	**DELIMITACIÓN (Linderos):**	
Superf. Total (m2):	237.487	**Calificación urbanística:**		**Norte:**	Pol. 19 parcela 9002
Valor Catastral (€)	166.694,24 €	**Valor expropiación (€):**	0,00 €	**Sur:**	SIN DATOS
		Mutuo acuerdo (€):	0,00 €	**Este:**	Varias
				Oeste:	Varias

DATOS CARACTERÍSTICOS DEL TIPO DE OCUPACIÓN:

Tipo de Ocupación:	**DEFINITIVA**	**SERVIDUMBRE**	**TEMPORAL**
SUPERFICIE TOTAL (ha):	0,1373	0,0000	0,0000

Causas de la ocupación:

Definitiva: Obra civil, Dirección General de Carreteras del Ministerio de Fomento
Servidumbre: Reposición de servicios afectados
Temporal: Reposición de servicios afectados

AFECCIÓN:

Tipo de Afección (Total/Parcial):	PARCIAL	**División de la Parcela (si/no):**	NO	**Longitud (m):**	

SUELOS AFECTADOS:


Subparcela	Aprovechamiento según O.V.C		Aprovechamiento actual	Ocupación Definitiva (m2)	Servidumbre (m2)	Ocupación Temporal(m2)	Total Ocupación (m2)
c	SM-Salinas marítimas			1.373	0	0	1.373,00
							0,00
							0,00
							0,00
							0,00
							0,00
							0,00
							0,00
				1.373,00	0,00	0,00	1.373,00


CONSTRUCCIONES AFECTADAS Y OTROS ELEMENTOS VALORABLES:

Tipo	Medición	Descripción
Pozos (uds)		
Cancelas (ud)		
Cerramientos (mL)		
Construcción 1 (m2)		
Construcción 2 (m2)		
Derechos afectados		Concesión

REPORTAJE FOTOGRÁFICO



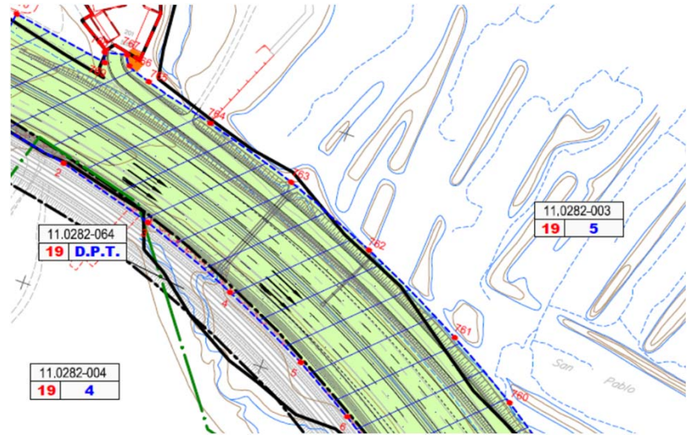

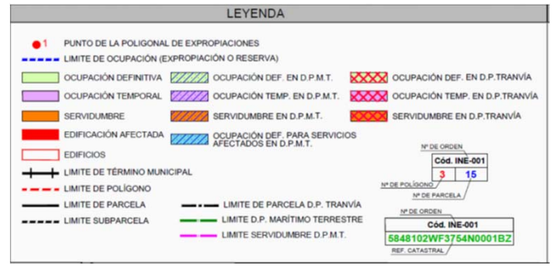

FICHAS DE DATOS DE PARCELAS AFECTADAS

PROYECTO: PROYECTO DE CONSTRUCCIÓN "ACONDICIONAMIENTO DEL ENLACE DE TRES CAMINOS CARRETERAS A-4, A-48 Y CA-33 (CÁDIZ)"
TRAMO: 0
SUBTRAMO: **CLAVE:** 29-CA-4140
MUNICIPIO: PUERTO REAL **PROVINCIA:** CÁDIZ
COMUNIDAD AUTÓNOMA: ANDALUCÍA **FECHA:** mar.-20

Nº DE ORDEN DE LA FINCA:	REFERENCIA CATASTRAL	POLIGONO	PARCELA	Paraje
110282-05	11028A019000290000KP	19	29	NUESTRA SEÑORA DE L.O.

TITULARIDAD:		2º Titular (Concesionario):		3º Titular (Concesionario):	
Nombre:	DOMINIO PUBLICO MARITIMO-TERRESTRE	Nombre:		Nombre:	
D.N.I	DEMARCACION COSTAS ANDALUCIA-ATLANTICO	D.N.I		D.N.I	
Domicilio	MITECO	Domicilio		Domicilio	
Localidad		Localidad		Localidad	
Teléfono/C.P:		Teléfono/C.P:		Teléfono/C.P:	

DATOS O CARACTERÍSTICAS FÍSICAS:

				DELIMITACIÓN (Linderos):	
Naturaleza:	Rústico	Calificación fiscal:	E-04	Norte:	SIN DATOS
Superf. Total (m2):	21.738	Calificación urbanística:		Sur:	SIN DATOS
Valor Catastral (€)	57,65 €	Valor expropiación (€):	0,00 €	Este:	SIN DATOS
		Mutuo acuerdo (€):	0,00 €	Oeste:	SIN DATOS

DATOS CARACTERÍSTICOS DEL TIPO DE OCUPACIÓN:

Tipo de Ocupación:	DEFINITIVA	SERVIDUMBRE	TEMPORAL
SUPERFICIE TOTAL (ha):	0,2683	0,0000	0,0000

Causas de la ocupación:

Definitiva: Obra civil, Dirección General de Carreteras del Ministerio de Fomento
Servidumbre: Reposición de servicios afectados
Temporal: Reposición de servicios afectados

AFECCIÓN:

Tipo de Afección (Total/Parcial): PARCIAL **División de la Parcela (si/no):** NO **Longitud (m):** 218

SUELOS AFECTADOS:


Subparcela	Aprovechamiento según O.V.C		Aprovechamiento actual	Ocupación Definitiva (m2)	Servidumbre (m2)	Ocupación Temporal(m2)	Total Ocupación (m2)
0	E-Pastos			2.683	0	0	2.683,00
							0,00
							0,00
							0,00
							0,00
							0,00
							0,00
							0,00
							0,00
				2.683,00	0,00	0,00	2.683,00


CONSTRUCCIONES AFECTADAS Y OTROS ELEMENTOS VALORABLES:

Tipo	Medición	Descripción
Pozos (uds)		
Cancelas (ud)		
Cerramientos (mL)		
Construcción 1 (m2)		
Construcción 2 (m2)		
Derechos afectados		Concesión

REPORTAJE FOTOGRÁFICO



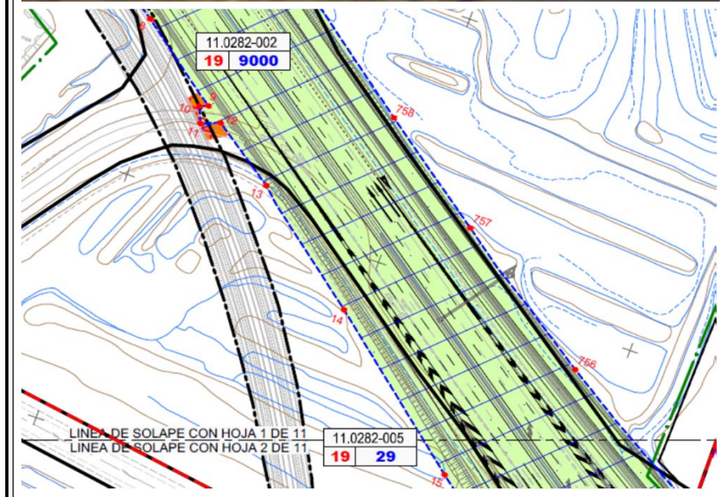

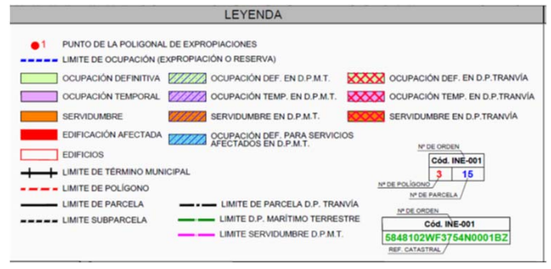

FICHAS DE DATOS DE PARCELAS AFECTADAS

PROYECTO:	PROYECTO DE CONSTRUCCIÓN "ACONDICIONAMIENTO DEL ENLACE DE TRES CAMINOS CARRETERAS A-4, A-48 Y CA-33 (CÁDIZ)"				
TRAMO:	0				
SUBTRAMO:		**CLAVE:**	29-CA-4140		
MUNICIPIO:	PUERTO REAL	**PROVINCIA:**	CÁDIZ		
COMUNIDAD AUTÓNOMA:	ANDALUCÍA	**FECHA:**	mar.-20		

Nº DE ORDEN DE LA FINCA:	**REFERENCIA CATASTRAL**	**POLIGONO**	**PARCELA**	**Paraje**
110282-06	3140912QA5434S0001DG	31409	12	

TITULARIDAD:		**2º Titular (Concesionario):**		**3º Titular (Concesionario):**	
Nombre:	MONTESIERRA SA	**Nombre:**		**Nombre:**	
D.N.I	A11604998	**D.N.I**		**D.N.I**	
Domicilio	CM MONTEALEGRE BAJO FINCA MONTESIERRA-GLOI	**Domicilio**		**Domicilio**	
Localidad	JEREZ DE LA FRONTERA (CÁDIZ)	**Localidad**		**Localidad**	
Teléfono/C.P:	11406	**Teléfono/C.P:**		**Teléfono/C.P:**	

DATOS O CARACTERÍSTICAS FÍSICAS:

Naturaleza:	Urbano	**Calificación fiscal:**	Industrial	**DELIMITACIÓN (Linderos):**	
Superf. Total (m2):	1.064	**Calificación urbanística:**		**Norte:**	Parcela construida sin división horizontal
Valor Catastral (€)	198.285,41 €	**Valor expropiación (€):**	0,00 €	**Sur:**	SIN DATOS
		Mutuo acuerdo (€):	0,00 €	**Este:**	SIN DATOS
				Oeste:	Pol. 19 parcela 5

DATOS CARACTERÍSTICOS DEL TIPO DE OCUPACIÓN:

Tipo de Ocupación:	**DEFINITIVA**	**SERVIDUMBRE**	**TEMPORAL**
SUPERFICIE TOTAL (ha):	0,0000	0,0030	0,0030

Causas de la ocupación:

Definitiva: Obra civil, Dirección General de Carreteras del Ministerio de Fomento
Servidumbre: Reposición de servicios afectados
Temporal: Reposición de servicios afectados

AFECCIÓN:

Tipo de Afección (Total/Parcial):	PARCIAL	**División de la Parcela (si/no):**	NO	**Longitud (m):**	

SUELOS AFECTADOS:


Subparcela	Aprovechamiento según O.V.C		Aprovechamiento actual	Ocupación Definitiva (m2)	Servidumbre (m2)	Ocupación Temporal(m2)	Total Ocupación (m2)
				0	30	30	60,00
							0,00
							0,00
							0,00
							0,00
							0,00
							0,00
							0,00
				0,00	30,00	30,00	60,00


CONSTRUCCIONES AFECTADAS Y OTROS ELEMENTOS VALORABLES:

Tipo	Medición	Descripción
Pozos (uds)		
Cancelas (ud)		
Cerramientos (mL)		
Construcción 1 (m2)		
Construcción 2 (m2)		
Derechos afectados		

REPORTAJE FOTOGRÁFICO



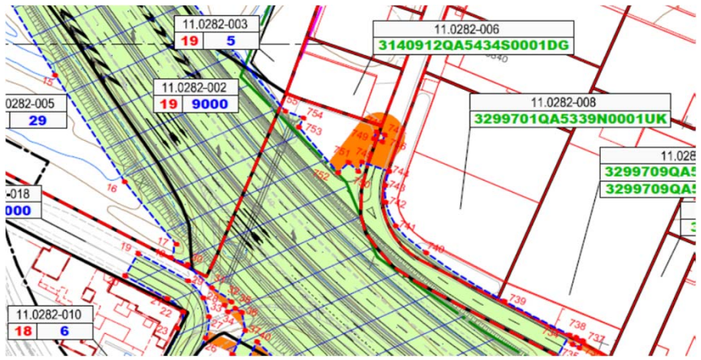

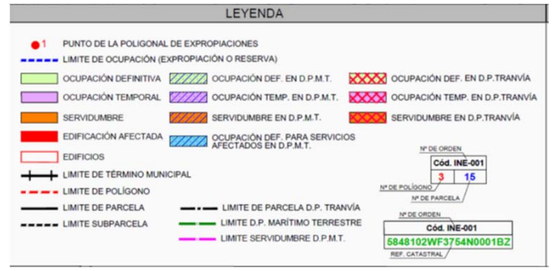

FICHAS DE DATOS DE PARCELAS AFECTADAS

PROYECTO:	PROYECTO DE CONSTRUCCIÓN "ACONDICIONAMIENTO DEL ENLACE DE TRES CAMINOS CARRETERAS A-4, A-48 Y CA-33 (CÁDIZ)"		
TRAMO:	0		
SUBTRAMO:		**CLAVE:**	29-CA-4140
MUNICIPIO:	PUERTO REAL	**PROVINCIA:**	CÁDIZ
COMUNIDAD AUTÓNOMA:	ANDALUCÍA	**FECHA:**	mar.-20

Nº DE ORDEN DE LA FINCA:	REFERENCIA CATASTRAL	POLIGONO	PARCELA	Paraje
110282-07	11028A01909000	19	9000	

TITULARIDAD:		**2º Titular (Concesionario):**		**3º Titular (Concesionario):**	
Nombre:	DOMINIO PUBLICO MARITIMO-TERRESTRE	**Nombre:**		**Nombre:**	
D.N.I	DEMARCACION COSTAS ANDALUCIA-ATLANTICO	**D.N.I**		**D.N.I**	
Domicilio	MITECO	**Domicilio**		**Domicilio**	
Localidad		**Localidad**		**Localidad**	
Teléfono/C.P:		**Teléfono/C.P:**		**Teléfono/C.P:**	

DATOS O CARACTERÍSTICAS FÍSICAS:

				DELIMITACIÓN (Linderos):	
Naturaleza:	Rústico	**Calificación fiscal:**	-	**Norte:**	SIN DATOS
Superf. Total (m2):	497.200	**Calificación urbanística:**		**Sur:**	SIN DATOS
Valor Catastral (€)	Sin datos	**Valor expropiación (€):**	0,00 €	**Este:**	SIN DATOS
		Mutuo acuerdo (€):	0,00 €	**Oeste:**	SIN DATOS

DATOS CARACTERÍSTICOS DEL TIPO DE OCUPACIÓN:

Tipo de Ocupación:	**DEFINITIVA**	**SERVIDUMBRE**	**TEMPORAL**
SUPERFICIE TOTAL (ha):	0,1824	0,2159	0,2159

Causas de la ocupación:

Definitiva: Obra civil, Dirección General de Carreteras del Ministerio de Fomento
Servidumbre: Reposición de servicios afectados
Temporal: Reposición de servicios afectados

AFECCIÓN:

Tipo de Afección (Total/Parcial): TOTAL **División de la Parcela (si/no):** NO **Longitud (m):**

SUELOS AFECTADOS:


Subparcela	Aprovechamiento según O.V.C		Aprovechamiento actual	Ocupación Definitiva (m2)	Servidumbre (m2)	Ocupación Temporal(m2)	Total Ocupación (m2)
Sin datos				1.824	2.159	2.159	6.142,00
							0,00
							0,00
							0,00
							0,00
							0,00
							0,00
							0,00
				1.824,00	2.159,00	2.159,00	6.142,00

CONSTRUCCIONES AFECTADAS Y OTROS ELEMENTOS VALORABLES:

Tipo	Medición	Descripción
Pozos (uds)		
Cancelas (ud)		
Cerramientos (mL)		
Construcción 1 (m2)		
Construcción 2 (m2)		
Derechos afectados		

REPORTAJE FOTOGRÁFICO



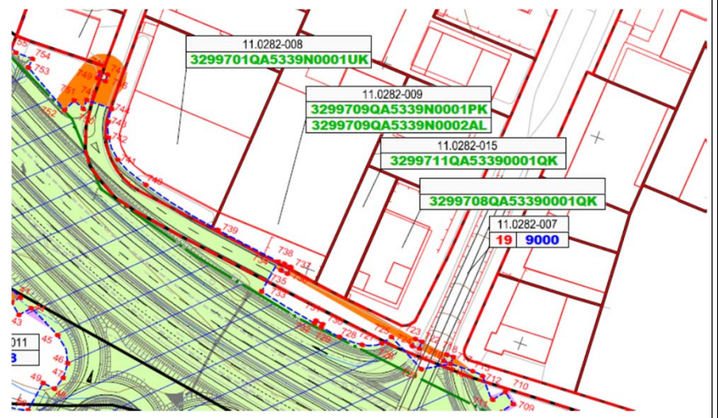



FICHAS DE DATOS DE PARCELAS AFECTADAS

PROYECTO:	PROYECTO DE CONSTRUCCIÓN "ACONDICIONAMIENTO DEL ENLACE DE TRES CAMINOS CARRETERAS A-4, A-48 Y CA-33 (CÁDIZ)"		
TRAMO:	0		
SUBTRAMO:		**CLAVE:**	29-CA-4140
MUNICIPIO:	PUERTO REAL	**PROVINCIA:**	CÁDIZ
COMUNIDAD AUTÓNOMA:	ANDALUCÍA	**FECHA:**	mar.-20

Nº DE ORDEN DE LA FINCA:	**REFERENCIA CATASTRAL**	**POLIGONO**	**PARCELA**	**Paraje**
110282-08	3299701QA5339N0001UK	32997	1	CL CHOCO DEL 2

TITULARIDAD:		**2º Titular (Concesionario):**		**3º Titular (Concesionario):**	
Nombre:	GUTIERREZ GUTIERREZ MANUEL	**Nombre:**		**Nombre:**	
D.N.I	31521581N	**D.N.I**		**D.N.I**	
Domicilio	CL SANTA CATALINA 10	**Domicilio**		**Domicilio**	
Localidad	SAN JOSE DEL VALLE (CÁDIZ)	**Localidad**		**Localidad**	
Teléfono/C.P:	31521581N	**Teléfono/C.P:**		**Teléfono/C.P:**	

DATOS O CARACTERÍSTICAS FÍSICAS:

				DELIMITACIÓN (Linderos):	
Naturaleza:	Urbano	**Calificación fiscal:**	Comercial	**Norte:**	Parcela construida sin división horizontal
Superf. Total (m2):	4.602	**Calificación urbanística:**		**Sur:**	SIN DATOS
Valor Catastral (€)	1.712.573,17 €	**Valor expropiación (€):**	0,00 €	**Este:**	Parcela con varios inmuebles (division horizontal)
		Mutuo acuerdo (€):	0,00 €	**Oeste:**	SIN DATOS

DATOS CARACTERÍSTICOS DEL TIPO DE OCUPACIÓN:

Tipo de Ocupación:	**DEFINITIVA**	**SERVIDUMBRE**	**TEMPORAL**
SUPERFICIE TOTAL (ha):	0,0173	0,0017	0,0017

Causas de la ocupación:

Definitiva: Obra civil, Dirección General de Carreteras del Ministerio de Fomento
Servidumbre: Reposición de servicios afectados
Temporal: Reposición de servicios afectados

AFECCIÓN:

Tipo de Afección (Total/Parcial):	PARCIAL	**División de la Parcela (si/no):**	NO	**Longitud (m):**	

SUELOS AFECTADOS:


Subparcela	Aprovechamiento según O.V.C		Aprovechamiento actual	Ocupación Definitiva (m2)	Servidumbre (m2)	Ocupación Temporal(m2)	Total Ocupación (m2)
				173	17	17	207,00
							0,00
							0,00
							0,00
							0,00
							0,00
							0,00
							0,00
							0,00
				173,00	17,00	17,00	207,00


CONSTRUCCIONES AFECTADAS Y OTROS ELEMENTOS VALORABLES:

Tipo	Medición	Descripción
Pozos (uds)		
Cancelas (ud)		
Cerramientos (mL)		
Construcción 1 (m2)		
Construcción 2 (m2)		
Derechos afectados		

REPORTAJE FOTOGRÁFICO



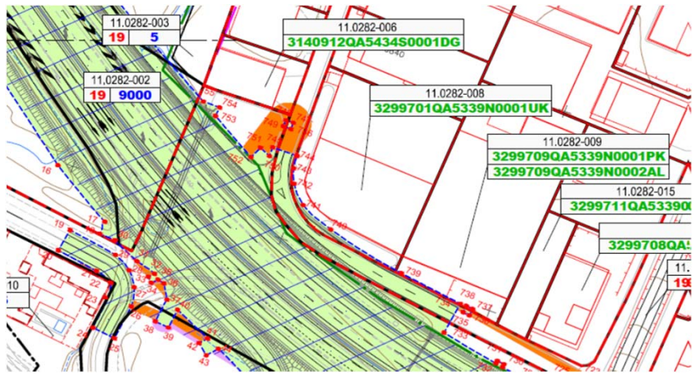

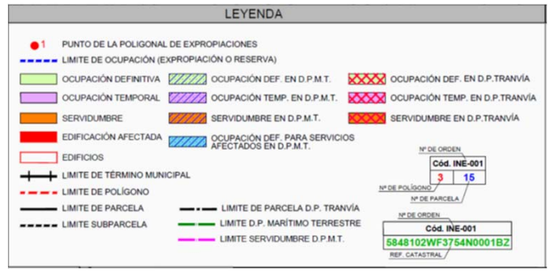

FICHAS DE DATOS DE PARCELAS AFECTADAS

PROYECTO:	PROYECTO DE CONSTRUCCIÓN "ACONDICIONAMIENTO DEL ENLACE DE TRES CAMINOS CARRETERAS A-4, A-48 Y CA-33 (CÁDIZ)"		
TRAMO:	0		
SUBTRAMO:		**CLAVE:**	29-CA-4140
MUNICIPIO:	PUERTO REAL	**PROVINCIA:**	CÁDIZ
COMUNIDAD AUTÓNOMA:	ANDALUCÍA	**FECHA:**	mar.-20

Nº DE ORDEN DE LA FINCA:	REFERENCIA CATASTRAL	POLIGONO	PARCELA	Paraje
110282-09.1	3299709QA5339N0001PK	32997	9	CL CALAMAR 42 Es:1 Pl:00 Pt:01

TITULARIDAD:		2º Titular (Concesionario):		3º Titular (Concesionario):	
Nombre:	LAMPARAS NYDEA SL	**Nombre:**		**Nombre:**	
D.N.I	B11226487	**D.N.I**		**D.N.I**	
Domicilio	CL ANGADA - POL EL PALMAR 1	**Domicilio**		**Domicilio**	
Localidad	EL PUERTO DE SANTA MARIA (CÁDIZ)	**Localidad**		**Localidad**	
Teléfono/C.P:	11500	**Teléfono/C.P:**		**Teléfono/C.P:**	

DATOS O CARACTERÍSTICAS FÍSICAS:

Naturaleza:	Urbano	**Calificación fiscal:**	Oficinas	**DELIMITACIÓN (Linderos):**	
Superf. Total (m2):	5.257	**Calificación urbanística:**		**Norte:**	Parcela con varios inmuebles (division horizontal)
Valor Catastral (€)	596.633,73 €	**Valor expropiación (€):**	0,00 €	**Sur:**	SIN DATOS
		Mutuo acuerdo (€):	0,00 €	**Este:**	Varias
				Oeste:	Varias

DATOS CARACTERÍSTICOS DEL TIPO DE OCUPACIÓN:

Tipo de Ocupación:	DEFINITIVA	SERVIDUMBRE	TEMPORAL
SUPERFICIE TOTAL (ha):	0,0029	0,0009	0,0009

Causas de la ocupación:

Definitiva: Obra civil, Dirección General de Carreteras del Ministerio de Fomento
Servidumbre: Reposición de servicios afectados
Temporal: Reposición de servicios afectados

AFECCIÓN:

Tipo de Afección (Total/Parcial):	PARCIAL	**División de la Parcela (si/no):**	NO	**Longitud (m):**	

SUELOS AFECTADOS:


Subparcela	Aprovechamiento según O.V.C		Aprovechamiento actual	Ocupación Definitiva (m2)	Servidumbre (m2)	Ocupación Temporal(m2)	Total Ocupación (m2)
				29	9	9	47,00
							0,00
							0,00
							0,00
							0,00
							0,00
							0,00
							0,00
				29,00	9,00	9,00	47,00

CONSTRUCCIONES AFECTADAS Y OTROS ELEMENTOS VALORABLES:

Tipo	Medición	Descripción
Pozos (uds)		
Cancelas (ud)		
Cerramientos (mL)		
Construcción 1 (m2)		
Construcción 2 (m2)		
Derechos afectados		

REPORTAJE FOTOGRÁFICO



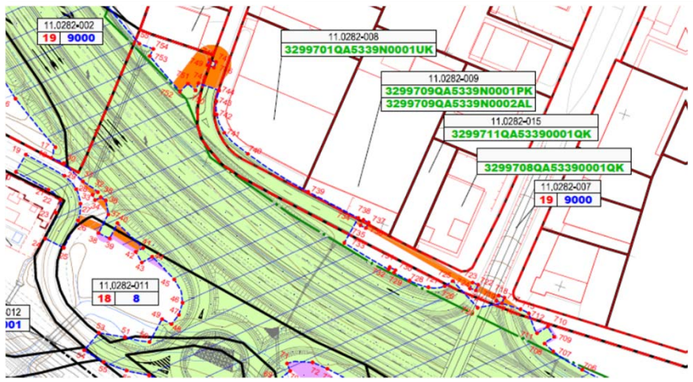



FICHAS DE DATOS DE PARCELAS AFECTADAS

PROYECTO: PROYECTO DE CONSTRUCCIÓN "ACONDICIONAMIENTO DEL ENLACE DE TRES CAMINOS CARRETERAS A-4, A-48 Y CA-33 (CÁDIZ)"
TRAMO: 0
SUBTRAMO: **CLAVE:** 29-CA-4140
MUNICIPIO: PUERTO REAL **PROVINCIA:** CÁDIZ
COMUNIDAD AUTÓNOMA: ANDALUCÍA **FECHA:** mar.-20

Nº DE ORDEN DE LA FINCA:	REFERENCIA CATASTRAL	POLIGONO	PARCELA	Paraje
110282-09.2	3299709QA5339N0002AL	32997	9	CL CALAMAR 40 Es:1 Pl:00 Pt:01

TITULARIDAD:		2º Titular (Concesionario):		3º Titular (Concesionario):	
Nombre:	SANCHEZ SANCHEZ FRANCISCO	**Nombre:**	RAMIREZ MORALES JUANA	**Nombre:**	
D.N.I	31383385T	**D.N.I**	31399857G	**D.N.I**	
Domicilio	AV MAYORAZGO 28	**Domicilio**	AV MAYORAZGO 28	**Domicilio**	
Localidad	CHICLANA DE LA FRONTERA (CÁDIZ)	**Localidad**	CHICLANA DE LA FRONTERA (CÁDIZ)	**Localidad**	
Teléfono/C.P:	11130	**Teléfono/C.P:**	11130	**Teléfono/C.P:**	

DATOS O CARACTERÍSTICAS FÍSICAS:

				DELIMITACIÓN (Linderos):	
Naturaleza:	Urbano	**Calificación fiscal:**	Oficinas	**Norte:**	Parcela con varios inmuebles (division horizontal)
Superf. Total (m2):	5.257	**Calificación urbanística:**		**Sur:**	SIN DATOS
Valor Catastral (€)	623.271,57 €	**Valor expropiación (€):**	0,00 €	**Este:**	Varias
		Mutuo acuerdo (€):	0,00 €	**Oeste:**	Varias

DATOS CARACTERÍSTICOS DEL TIPO DE OCUPACIÓN:

Tipo de Ocupación:	DEFINITIVA	SERVIDUMBRE	TEMPORAL
SUPERFICIE TOTAL (ha):	0,0029	0,0009	0,0009

Causas de la ocupación:

Definitiva: Obra civil, Dirección General de Carreteras del Ministerio de Fomento
Servidumbre: Reposición de servicios afectados
Temporal: Reposición de servicios afectados

AFECCIÓN:

Tipo de Afección (Total/Parcial): PARCIAL **División de la Parcela (si/no):** NO **Longitud (m):**

SUELOS AFECTADOS:

Subparcela	Aprovechamiento según O.V.C		Aprovechamiento actual	Ocupación Definitiva (m2)	Servidumbre (m2)	Ocupación Temporal(m2)	Total Ocupación (m2)
				29	9	9	47,00
							0,00
							0,00
							0,00
							0,00
							0,00
							0,00
							0,00
				29,00	9,00	9,00	47,00


CONSTRUCCIONES AFECTADAS Y OTROS ELEMENTOS VALORABLES:

Tipo	Medición	Descripción
Pozos (uds)		
Cancelas (ud)		
Cerramientos (mL)		
Construcción 1 (m2)		
Construcción 2 (m2)		
Derechos afectados		

REPORTAJE FOTOGRÁFICO





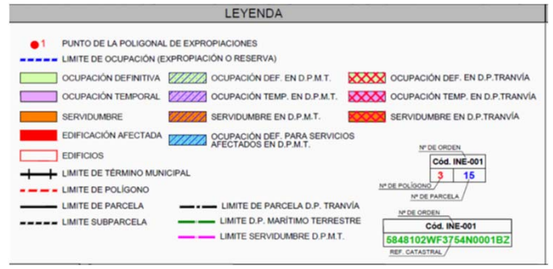

FICHAS DE DATOS DE PARCELAS AFECTADAS

PROYECTO:	PROYECTO DE CONSTRUCCIÓN "ACONDICIONAMIENTO DEL ENLACE DE TRES CAMINOS CARRETERAS A-4, A-48 Y CA-33 (CÁDIZ)"				
TRAMO:	0				
SUBTRAMO:		**CLAVE:**	29-CA-4140		
MUNICIPIO:	PUERTO REAL	**PROVINCIA:**	CÁDIZ		
COMUNIDAD AUTÓNOMA:	ANDALUCÍA	**FECHA:**	mar.-20		

Nº DE ORDEN DE LA FINCA:	**REFERENCIA CATASTRAL**	**POLIGONO**	**PARCELA**	**Paraje**
110282-10.1	11028A018000060000KE	18	6	DS PUENTE ZUAZO 6 EL CORRA

TITULARIDAD:		**2º Titular (Concesionario):**		**3º Titular (Concesionario):**	
Nombre:	DOMINIO PUBLICO MARITIMO-TERRESTRE	**Nombre:**	DEL CAMPO Y FIDEL	**Nombre:**	
D.N.I	DEMARCACION COSTAS ANDALUCIA-ATLANTICO	**D.N.I**		**D.N.I**	
Domicilio	MITECO	**Domicilio**	CL VIDA DESCONOCIDA	**Domicilio**	
Localidad		**Localidad**	PUERTO REAL (CÁDIZ)	**Localidad**	
Teléfono/C.P:		**Teléfono/C.P:**		11510 **Teléfono/C.P:**	

DATOS O CARACTERÍSTICAS FÍSICAS:

Naturaleza:	Rústico	**Calificación fiscal:**	C-02	**DELIMITACIÓN (Linderos):**	
Superf. Total (m2):	23.430	**Calificación urbanística:**		**Norte:**	SIN DATOS
Valor Catastral (€)	18.281,22 €	**Valor expropiación (€):**	0,00 €	**Sur:**	Polígono 18 Parcela 9001
		Mutuo acuerdo (€):	0,00 €	**Este:**	SIN DATOS
				Oeste:	Polígono 18 Parcela 9001

DATOS CARACTERÍSTICOS DEL TIPO DE OCUPACIÓN:

Tipo de Ocupación:	**DEFINITIVA**	**SERVIDUMBRE**	**TEMPORAL**
SUPERFICIE TOTAL (ha):	0,0006	0,0000	0,0000

Causas de la ocupación:

Definitiva: Obra civil, Dirección General de Carreteras del Ministerio de Fomento
Servidumbre: Reposición de servicios afectados
Temporal: Reposición de servicios afectados

AFECCIÓN:

Tipo de Afección (Total/Parcial):	'TOTAL	**División de la Parcela (si/no):**	SI	**Longitud (m):**	


SUELOS AFECTADOS:


Subparcela	Aprovechamiento según O.V.C	Aprovechamiento actual	Ocupación Definitiva (m2)	Servidumbre (m2)	Ocupación Temporal(m2)	Total Ocupación (m2)
0	C-Labor o labradío secano		6	0	0	6,00
						0,00
						0,00
						0,00
						0,00
						0,00
						0,00
						0,00
			6,00	0,00	0,00	6,00


CONSTRUCCIONES AFECTADAS Y OTROS ELEMENTOS VALORABLES:

Tipo	Medición	Descripción
Pozos (uds)		
Cancelas (ud)		
Cerramientos (mL)		
Construcción 1 (m2)		
Construcción 2 (m2)		
Derechos afectados		Concesión

REPORTAJE FOTOGRÁFICO

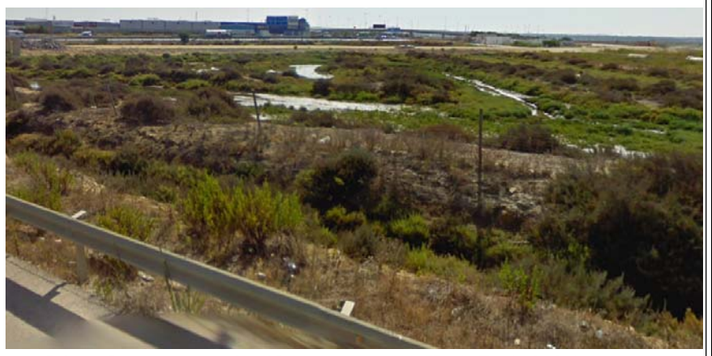

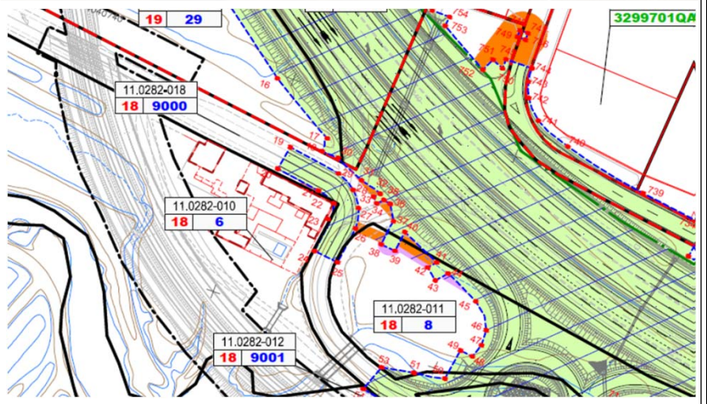

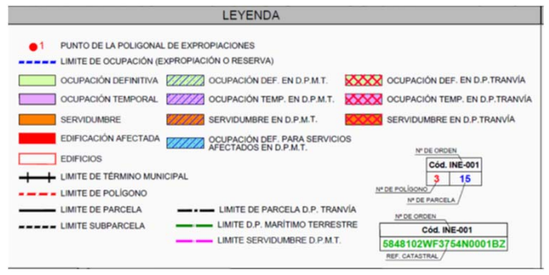

FICHAS DE DATOS DE PARCELAS AFECTADAS

PROYECTO:	PROYECTO DE CONSTRUCCIÓN "ACONDICIONAMIENTO DEL ENLACE DE TRES CAMINOS CARRETERAS A-4, A-48 Y CA-33 (CÁDIZ)"				
TRAMO:	0				
SUBTRAMO:		**CLAVE:**	29-CA-4140		
MUNICIPIO:	PUERTO REAL	**PROVINCIA:**	CÁDIZ		
COMUNIDAD AUTÓNOMA:	ANDALUCÍA	**FECHA:**	mar.-20		

Nº DE ORDEN DE LA FINCA:	**REFERENCIA CATASTRAL**	**POLIGONO**	**PARCELA**	**Paraje**
110282-10.2	11028A018000060001LR	18	6	DS PUENTE ZUAZO 6 EL CORRA

TITULARIDAD:		**2º Titular (Concesionario):**		**3º Titular (Concesionario):**	
Nombre:	DOMINIO PUBLICO MARITIMO-TERRESTRE	**Nombre:**	DEL CAMPO Y FIDEL	**Nombre:**	
D.N.I	DEMARCACION COSTAS ANDALUCIA-ATLANTICO	**D.N.I**		**D.N.I**	
Domicilio	MITECO	**Domicilio**	CL VIA DESCONOCIDA	**Domicilio**	
Localidad		**Localidad**	PUERTO REAL (CÁDIZ)	**Localidad**	
Teléfono/C.P:		**Teléfono/C.P:**		11510 **Teléfono/C.P:**	

DATOS O CARACTERÍSTICAS FÍSICAS:

				DELIMITACIÓN (Linderos):	
Naturaleza:	Rústico	**Calificación fiscal:**	Agrario	**Norte:**	SIN DATOS
Superf. Total (m2):	23.430	**Calificación urbanística:**		**Sur:**	Polígono 18 Parcela 9001
Valor Catastral (€)	41.603,41 €	**Valor expropiación (€):**	0,00 €	**Este:**	SIN DATOS
		Mutuo acuerdo (€):	0,00 €	**Oeste:**	Polígono 18 Parcela 9001

DATOS CARACTERÍSTICOS DEL TIPO DE OCUPACIÓN:

Tipo de Ocupación:	**DEFINITIVA**	**SERVIDUMBRE**	**TEMPORAL**
SUPERFICIE TOTAL (ha):	0,0006	0,0000	0,0000

Causas de la ocupación:

Definitiva: Obra civil, Dirección General de Carreteras del Ministerio de Fomento
Servidumbre: Reposición de servicios afectados
Temporal: Reposición de servicios afectados

AFECCIÓN:

Tipo de Afección (Total/Parcial): PARCIAL **División de la Parcela (si/no):** NO **Longitud (m):**

SUELOS AFECTADOS:


Subparcela	Aprovechamiento según O.V.C		Aprovechamiento actual	Ocupación Definitiva (m2)	Servidumbre (m2)	Ocupación Temporal(m2)	Total Ocupación (m2)
0	Comercio			6	0	0	6,00
							0,00
							0,00
							0,00
							0,00
							0,00
							0,00
							0,00
							0,00
				6,00	0,00	0,00	6,00


CONSTRUCCIONES AFECTADAS Y OTROS ELEMENTOS VALORABLES:

Tipo	Medición	Descripción
Pozos (uds)		
Cancelas (ud)		
Cerramientos (mL)		
Construcción 1 (m2)		
Construcción 2 (m2)		
Derechos afectados		Concesión

REPORTAJE FOTOGRÁFICO



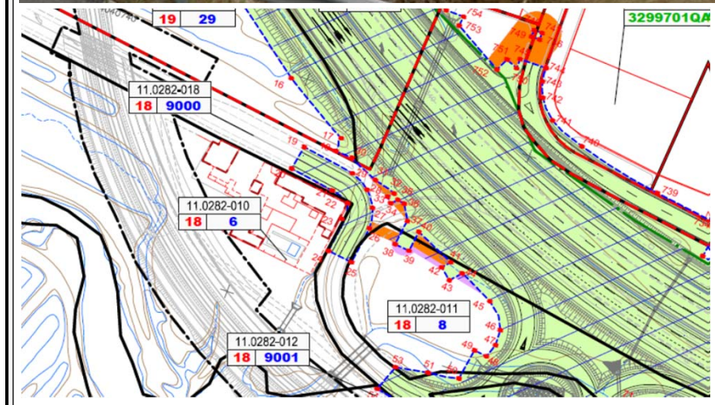

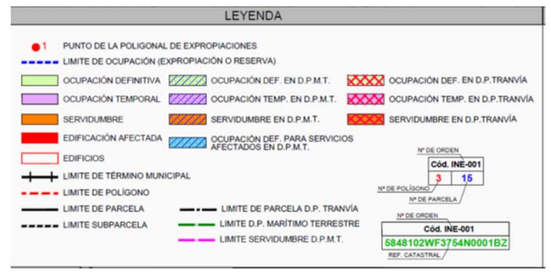

FICHAS DE DATOS DE PARCELAS AFECTADAS

PROYECTO:	PROYECTO DE CONSTRUCCIÓN "ACONDICIONAMIENTO DEL ENLACE DE TRES CAMINOS CARRETERAS A-4, A-48 Y CA-33 (CÁDIZ)"				
TRAMO:	0				
SUBTRAMO:		**CLAVE:**	29-CA-4140		
MUNICIPIO:	PUERTO REAL	**PROVINCIA:**	CÁDIZ		
COMUNIDAD AUTÓNOMA:	ANDALUCÍA	**FECHA:**	mar.-20		

Nº DE ORDEN DE LA FINCA:	**REFERENCIA CATASTRAL**	**POLIGONO**	**PARCELA**	**Paraje**
110282-10.3	11028A018000060002BT	18	6	DS PUENTE ZUAZO 6 EL CORRA

TITULARIDAD:		**2º Titular (Concesionario):**		**3º Titular (Concesionario):**	
Nombre:	DOMINIO PUBLICO MARITIMO-TERRESTRE	**Nombre:**	HROSCONCEPCION BERNAL MORON	**Nombre:**	
D.N.I	DEMARCACION COSTAS ANDALUCIA-ATLANTICO	**D.N.I**		**D.N.I**	
Domicilio	MITECO	**Domicilio**	CL AURORA 7	**Domicilio**	
Localidad		**Localidad**	PUERTO REAL (CÁDIZ)	**Localidad**	
Teléfono/C.P:		**Teléfono/C.P:**	11510	**Teléfono/C.P:**	

DATOS O CARACTERÍSTICAS FÍSICAS:

				DELIMITACIÓN (Linderos):	
Naturaleza:	Rústico	**Calificación fiscal:**	Agrario	**Norte:**	SIN DATOS
Superf. Total (m2):	23.430	**Calificación urbanística:**		**Sur:**	Polígono 18 Parcela 9001
Valor Catastral (€)	20.404,02 €	**Valor expropiación (€):**	0,00 €	**Este:**	SIN DATOS
		Mutuo acuerdo (€):	0,00 €	**Oeste:**	Polígono 18 Parcela 9001

DATOS CARACTERÍSTICOS DEL TIPO DE OCUPACIÓN:

Tipo de Ocupación:	**DEFINITIVA**	**SERVIDUMBRE**	**TEMPORAL**
SUPERFICIE TOTAL (ha):	0,0006	0,0000	0,0000

Causas de la ocupación:

Definitiva: Obra civil, Dirección General de Carreteras del Ministerio de Fomento
Servidumbre: Reposición de servicios afectados
Temporal: Reposición de servicios afectados

AFECCIÓN:

Tipo de Afección (Total/Parcial):	PARCIAL	**División de la Parcela (si/no):**	NO	**Longitud (m):**	

SUELOS AFECTADOS:


Subparcela	Aprovechamiento según O.V.C		Aprovechamiento actual	Ocupación Definitiva (m2)	Servidumbre (m2)	Ocupación Temporal(m2)	Total Ocupación (m2)
0	Vivienda			6	0	0	6,00
							0,00
							0,00
							0,00
							0,00
							0,00
							0,00
							0,00
				6,00	0,00	0,00	6,00

CONSTRUCCIONES AFECTADAS Y OTROS ELEMENTOS VALORABLES:

Tipo	Medición	Descripción
Pozos (uds)		
Cancelas (ud)		
Cerramientos (mL)		
Construcción 1 (m2)		
Construcción 2 (m2)		
Derechos afectados		Concesión

REPORTAJE FOTOGRÁFICO



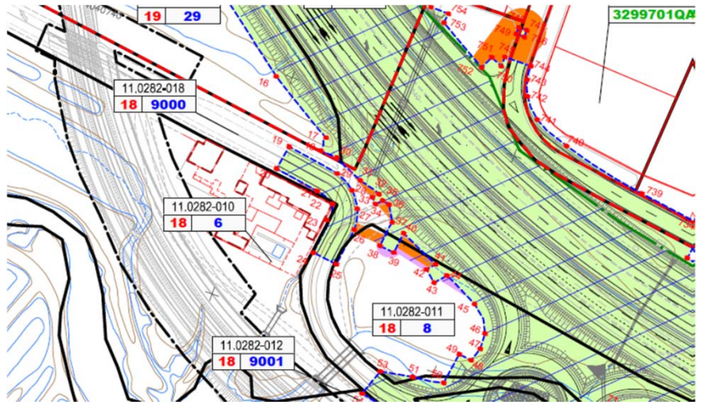



FICHAS DE DATOS DE PARCELAS AFECTADAS

PROYECTO:	PROYECTO DE CONSTRUCCIÓN "ACONDICIONAMIENTO DEL ENLACE DE TRES CAMINOS CARRETERAS A-4, A-48 Y CA-33 (CÁDIZ)"				
TRAMO:	0				
SUBTRAMO:		**CLAVE:**	29-CA-4140		
MUNICIPIO:	PUERTO REAL	**PROVINCIA:**	CÁDIZ		
COMUNIDAD AUTÓNOMA:	ANDALUCÍA	**FECHA:**	mar.-20		

Nº DE ORDEN DE LA FINCA:	**REFERENCIA CATASTRAL**	**POLIGONO**	**PARCELA**	**Paraje**
110282-11	11028A018000080000KZ	18	8	EL CORRA

TITULARIDAD:		**2º Titular (Concesionario):**		**3º Titular (Concesionario):**	
Nombre:	DOMINIO PUBLICO MARITIMO-TERRESTRE	**Nombre:**	DESCONOCIDO	**Nombre:**	
D.N.I	DEMARCACION COSTAS ANDALUCIA-ATLANTICO	**D.N.I**		**D.N.I**	
Domicilio	MITECO	**Domicilio**		**Domicilio**	
Localidad		**Localidad**		**Localidad**	
Teléfono/C.P:		**Teléfono/C.P:**		**Teléfono/C.P:**	

DATOS O CARACTERÍSTICAS FÍSICAS:

Naturaleza:	Rústico	**Calificación fiscal:**	E-03	**DELIMITACIÓN (Linderos):**	
Superf. Total (m2):	6.308	**Calificación urbanística:**		**Norte:**	SIN DATOS
Valor Catastral (€)	47,77 €	**Valor expropiación (€):**	0,00 €	**Sur:**	Polígono 18 Parcela 10
		Mutuo acuerdo (€):	0,00 €	**Este:**	Polígono 18 Parcela 9
				Oeste:	Parcela con varios inmuebles (division horizontal)

DATOS CARACTERÍSTICOS DEL TIPO DE OCUPACIÓN:

Tipo de Ocupación:	**DEFINITIVA**	**SERVIDUMBRE**	**TEMPORAL**
SUPERFICIE TOTAL (ha):	0,2609	0,0124	0,0592

Causas de la ocupación:

Definitiva: Obra civil, Dirección General de Carreteras del Ministerio de Fomento
Servidumbre: Reposición de servicios afectados
Temporal: Reposición de servicios afectados

AFECCIÓN:

Tipo de Afección (Total/Parcial):	PARCIAL	**División de la Parcela (si/no):**	SI	**Longitud (m):**	


SUELOS AFECTADOS:


Subparcela	Aprovechamiento según O.V.C		Aprovechamiento actual	Ocupación Definitiva (m2)	Servidumbre (m2)	Ocupación Temporal(m2)	Total Ocupación (m2)
0	E-Pastos			2.609	124	592	3.325,00
							0,00
							0,00
							0,00
							0,00
							0,00
							0,00
							0,00
							0,00
				2.609,00	124,00	592,00	3.325,00


CONSTRUCCIONES AFECTADAS Y OTROS ELEMENTOS VALORABLES:

Tipo	Medición	Descripción
Pozos (uds)		
Cancelas (ud)		
Cerramientos (mL)		
Construcción 1 (m2)		
Construcción 2 (m2)		
Derechos afectados		Concesión

REPORTAJE FOTOGRÁFICO

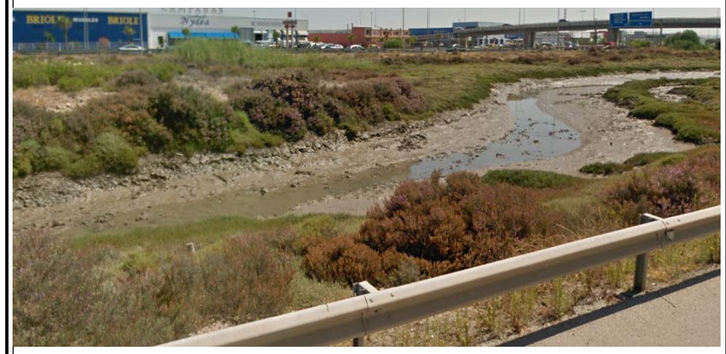

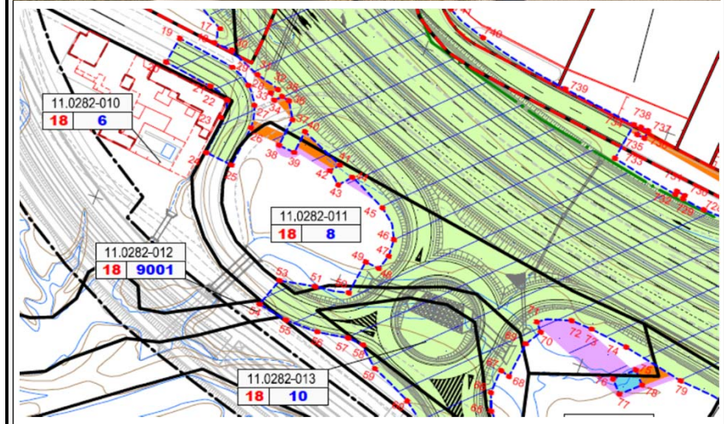

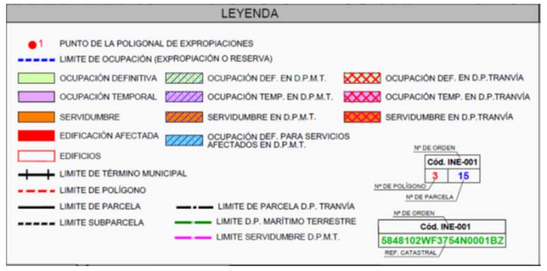

FICHAS DE DATOS DE PARCELAS AFECTADAS

PROYECTO:	PROYECTO DE CONSTRUCCIÓN "ACONDICIONAMIENTO DEL ENLACE DE TRES CAMINOS CARRETERAS A-4, A-48 Y CA-33 (CÁDIZ)"				
TRAMO:	0				
SUBTRAMO:		**CLAVE:**	29-CA-4140		
MUNICIPIO:	PUERTO REAL	**PROVINCIA:**	CÁDIZ		
COMUNIDAD AUTÓNOMA:	ANDALUCÍA	**FECHA:**	mar.-20		

Nº DE ORDEN DE LA FINCA:	**REFERENCIA CATASTRAL**	**POLIGONO**	**PARCELA**	**Paraje**
110282-12	11028A018090010000KE	18	9001	CAÑO DE LA PANDERETA

TITULARIDAD:		**2º Titular:**		**3º Titular (Concesionario):**	
Nombre:	DOMINIO PUBLICO MARITIMO-TERRESTRE	**Nombre:**	JUNTA DE ANDALUCIA	**Nombre:**	
D.N.I	DEMARCACION COSTAS ANDALUCIA-ATLANTICO	**D.N.I**	S4111001F	**D.N.I**	
Domicilio	MITECO	**Domicilio**	CL JUAN ANTONIO VIZARRON	**Domicilio**	
Localidad		**Localidad**	SEVILLA	**Localidad**	
Teléfono/C.P:		**Teléfono/C.P:**		41010 **Teléfono/C.P:**	

DATOS O CARACTERÍSTICAS FÍSICAS:

				DELIMITACIÓN (Linderos):	
Naturaleza:	Rústico	**Calificación fiscal:**	HG-00	**Norte:**	VARIAS
Superf. Total (m2):	34.727	**Calificación urbanística:**		**Sur:**	VARIAS
Valor Catastral (€)	0,00 €	**Valor expropiación (€):**	0,00 €	**Este:**	VARIAS
		Mutuo acuerdo (€):	0,00 €	**Oeste:**	VARIAS

DATOS CARACTERÍSTICOS DEL TIPO DE OCUPACIÓN:

Tipo de Ocupación:	**DEFINITIVA**	**SERVIDUMBRE**	**TEMPORAL**
SUPERFICIE TOTAL (ha):	0,0005	0,0000	0,0000

Causas de la ocupación:

Definitiva: Obra civil, Dirección General de Carreteras del Ministerio de Fomento
Servidumbre: Reposición de servicios afectados
Temporal: Reposición de servicios afectados

AFECCIÓN:

Tipo de Afección (Total/Parcial): PARCIAL **División de la Parcela (si/no):** NO **Longitud (m):**

SUELOS AFECTADOS:


Subparcela	Aprovechamiento según O.V.C	Aprovechamiento actual	Ocupación Definitiva (m2)	Servidumbre (m2)	Ocupación Temporal(m2)	Total Ocupación (m2)
0	HG-Hidrografía natural (río, laguna, arroyo)		5	0	0	5,00
						0,00
						0,00
						0,00
						0,00
						0,00
						0,00
						0,00
			5,00	0,00	0,00	5,00


CONSTRUCCIONES AFECTADAS Y OTROS ELEMENTOS VALORABLES:

Tipo	Medición	Descripción
Pozos (uds)		
Cancelas (ud)		
Cerramientos (mL)		
Construcción 1 (m2)		
Construcción 2 (m2)		
Derechos afectados		

REPORTAJE FOTOGRÁFICO



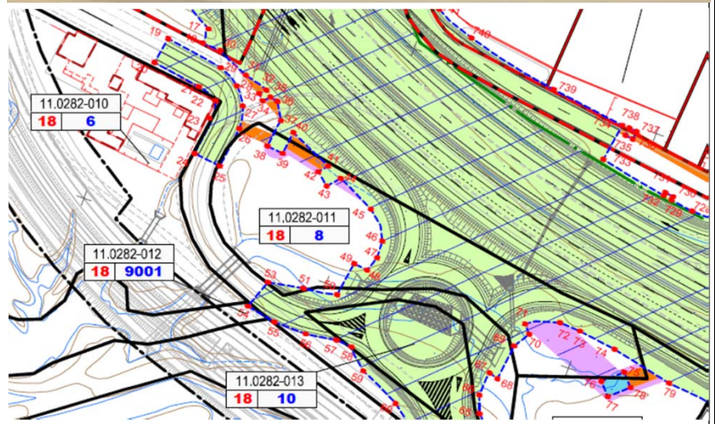

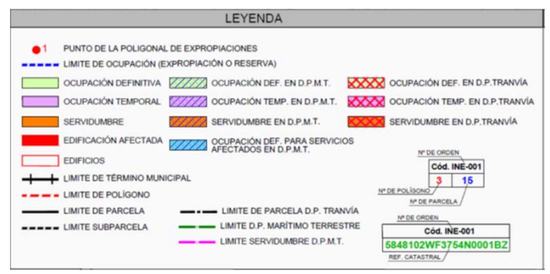

FICHAS DE DATOS DE PARCELAS AFECTADAS

PROYECTO: PROYECTO DE CONSTRUCCIÓN "ACONDICIONAMIENTO DEL ENLACE DE TRES CAMINOS CARRETERAS A-4, A-48 Y CA-33 (CÁDIZ)"
TRAMO: 0
SUBTRAMO: **CLAVE:** 29-CA-4140
MUNICIPIO: PUERTO REAL **PROVINCIA:** CÁDIZ
COMUNIDAD AUTÓNOMA: ANDALUCÍA **FECHA:** mar.-20

Nº DE ORDEN DE LA FINCA:	REFERENCIA CATASTRAL	POLIGONO	PARCELA	Paraje
110282-13	11028A018000100000KS	18	10	EL CORRA

TITULARIDAD:		2º Titular (Concesionario):		3º Titular (Concesionario):	
Nombre:	DOMINIO PUBLICO MARITIMO-TERRESTRE	**Nombre:**	DESCONOCIDO	**Nombre:**	
D.N.I	DEMARCACION COSTAS ANDALUCIA-ATLANTICO	**D.N.I**		**D.N.I**	
Domicilio	MITECO	**Domicilio**		**Domicilio**	
Localidad		**Localidad**		**Localidad**	
Teléfono/C.P:		**Teléfono/C.P:**		**Teléfono/C.P:**	

DATOS O CARACTERÍSTICAS FÍSICAS:

Naturaleza:	Rústico	**Calificación fiscal:**	E-03	**DELIMITACIÓN (Linderos):**	
Superf. Total (m2):	1.793	**Calificación urbanística:**		**Norte:**	Polígono 18 Parcela 8
Valor Catastral (€)	13,47 €	**Valor expropiación (€):**	0,00 €	**Sur:**	DS PUENTE ZUAZO Polígono 18 Parcela 4
		Mutuo acuerdo (€):	0,00 €	**Este:**	Polígono 18 Parcela 9
				Oeste:	Polígono 18 Parcela 8

DATOS CARACTERÍSTICOS DEL TIPO DE OCUPACIÓN:

Tipo de Ocupación:	DEFINITIVA	SERVIDUMBRE	TEMPORAL
SUPERFICIE TOTAL (ha):	0,1793	0,0000	0,0000

Causas de la ocupación:

Definitiva: Obra civil, Dirección General de Carreteras del Ministerio de Fomento
Servidumbre: Reposición de servicios afectados
Temporal: Reposición de servicios afectados

AFECCIÓN:

Tipo de Afección (Total/Parcial): TOTAL **División de la Parcela (si/no):** NO **Longitud (m):**


SUELOS AFECTADOS:


Subparcela	Aprovechamiento según O.V.C		Aprovechamiento actual	Ocupación Definitiva (m2)	Servidumbre (m2)	Ocupación Temporal(m2)	Total Ocupación (m2)
0	E-Pastos			1.793	0	0	1.793,00
							0,00
							0,00
							0,00
							0,00
							0,00
							0,00
							0,00
				1.793,00	0,00	0,00	1.793,00


CONSTRUCCIONES AFECTADAS Y OTROS ELEMENTOS VALORABLES:

Tipo	Medición	Descripción
Pozos (uds)		
Cancelas (ud)		
Cerramientos (mL)		
Construcción 1 (m2)		
Construcción 2 (m2)		
Derechos afectados		Concesión

REPORTAJE FOTOGRÁFICO

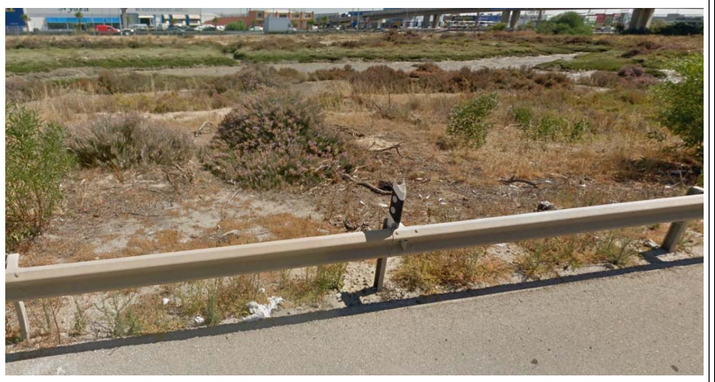

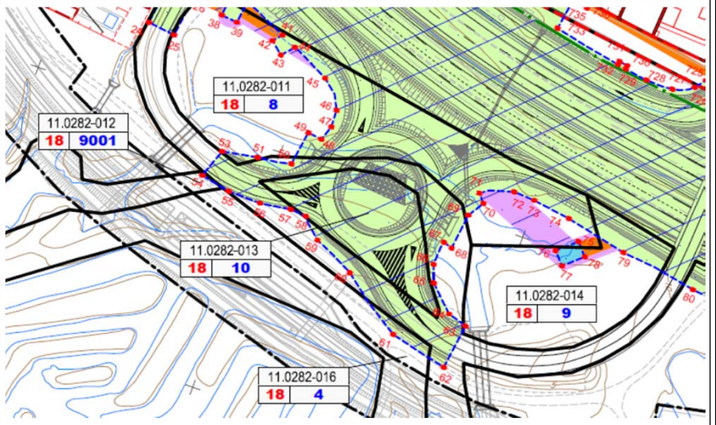

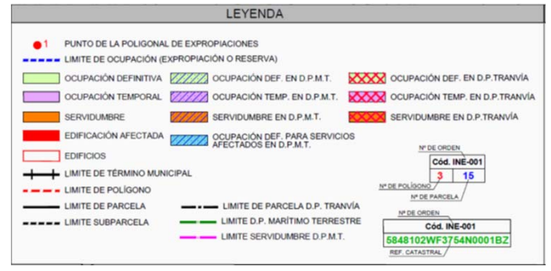

FICHAS DE DATOS DE PARCELAS AFECTADAS

PROYECTO: PROYECTO DE CONSTRUCCIÓN "ACONDICIONAMIENTO DEL ENLACE DE TRES CAMINOS CARRETERAS A-4, A-48 Y CA-33 (CÁDIZ)"
TRAMO: 0
SUBTRAMO: **CLAVE:** 29-CA-4140
MUNICIPIO: PUERTO REAL **PROVINCIA:** CÁDIZ
COMUNIDAD AUTÓNOMA: ANDALUCÍA **FECHA:** mar.-20

Nº DE ORDEN DE LA FINCA:	REFERENCIA CATASTRAL	POLIGONO	PARCELA	Paraje
110282-14	11028A018000090000KU	18	9	EL CORRA

TITULARIDAD:		2º Titular (Concesionario):		3º Titular (Concesionario):	
Nombre:	DOMINIO PUBLICO MARITIMO-TERRESTRE	Nombre:	DESCONOCIDO	Nombre:	
D.N.I	DEMARCACION COSTAS ANDALUCIA-ATLANTICO	D.N.I		D.N.I	
Domicilio	MITECO	Domicilio		Domicilio	
Localidad		Localidad		Localidad	
Teléfono/C.P:		Teléfono/C.P:		Teléfono/C.P:	

DATOS O CARACTERÍSTICAS FÍSICAS:

Naturaleza:	Rústico	Calificación fiscal:	E-03	DELIMITACIÓN (Linderos):	
Superf. Total (m2):	2.977	Calificación urbanística:		Norte:	SIN DATOS
Valor Catastral (€)	22,50 €	Valor expropiación (€):	0,00 €	Sur:	Parcela construida sin división horizontal
		Mutuo acuerdo (€):	0,00 €	Este:	Parcela construida sin división horizontal
				Oeste:	Polígono 18 Parcela 8

DATOS CARACTERÍSTICOS DEL TIPO DE OCUPACIÓN:

Tipo de Ocupación:	DEFINITIVA	SERVIDUMBRE	TEMPORAL
SUPERFICIE TOTAL (ha):	0,0451	0,0031	0,0168

Causas de la ocupación:

Definitiva: Obra civil, Dirección General de Carreteras del Ministerio de Fomento
Servidumbre: Reposición de servicios afectados
Temporal: Reposición de servicios afectados

AFECCIÓN:

Tipo de Afección (Total/Parcial): PARCIAL — División de la Parcela (si/no): NO — Longitud (m):

SUELOS AFECTADOS:


Subparcela	Aprovechamiento según O.V.C		Aprovechamiento actual	Ocupación Definitiva (m2)	Servidumbre (m2)	Ocupación Temporal(m2)	Total Ocupación (m2)
0	E-Pastos			451	31	168	650,00
							0,00
							0,00
							0,00
							0,00
							0,00
							0,00
							0,00
				451,00	31,00	168,00	650,00


CONSTRUCCIONES AFECTADAS Y OTROS ELEMENTOS VALORABLES:

Tipo	Medición	Descripción
Pozos (uds)		
Cancelas (ud)		
Cerramientos (mL)		
Construcción 1 (m2)		
Construcción 2 (m2)		
Derechos afectados		Concesión

REPORTAJE FOTOGRÁFICO



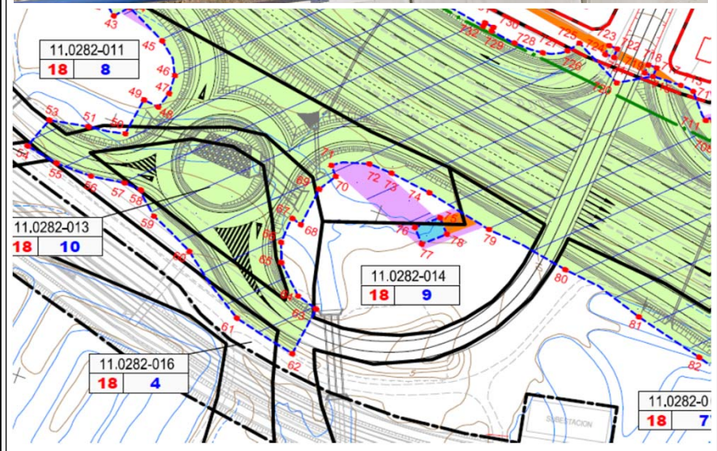

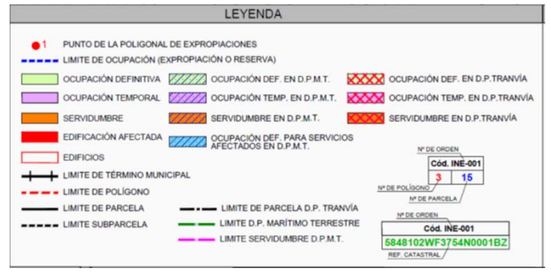

FICHAS DE DATOS DE PARCELAS AFECTADAS

PROYECTO:	PROYECTO DE CONSTRUCCIÓN "ACONDICIONAMIENTO DEL ENLACE DE TRES CAMINOS CARRETERAS A-4, A-48 Y CA-33 (CÁDIZ)"				
TRAMO:	0				
SUBTRAMO:		**CLAVE:**	29-CA-4140		
MUNICIPIO:	PUERTO REAL	**PROVINCIA:**	CÁDIZ		
COMUNIDAD AUTÓNOMA:	ANDALUCÍA	**FECHA:**	mar.-20		

Nº DE ORDEN DE LA FINCA:	**REFERENCIA CATASTRAL**	**POLIGONO**	**PARCELA**	**Paraje**
110282-15	3299711QA5339N0001QK	32997	11	CL CALAMAR 40(B)

TITULARIDAD:		**2º Titular (Concesionario):**		**3º Titular (Concesionario):**	
Nombre:	SANCHEZ SANCHEZ FRANCISCO	**Nombre:**	RAMIREZ MORALES JUANA	**Nombre:**	
D.N.I	31383385T	**D.N.I**	31399857G	**D.N.I**	
Domicilio	AV MAYORAZGO 28	**Domicilio**	AV MAYORAZGO 28	**Domicilio**	
Localidad	CHICLANA DE LA FRONTERA (CÁDIZ)	**Localidad**	CHICLANA DE LA FRONTERA (CÁDIZ)	**Localidad**	
Teléfono/C.P:	11130	**Teléfono/C.P:**	11130	**Teléfono/C.P:**	

DATOS O CARACTERÍSTICAS FÍSICAS:

				DELIMITACIÓN (Linderos):	
Naturaleza:	Urbano	**Calificación fiscal:**	Suelo sin edif.	**Norte:**	Parcela construida sin división horizontal
Superf. Total (m2):	863	**Calificación urbanística:**		**Sur:**	Sin datos
Valor Catastral (€)	102.351,14 €	**Valor expropiación (€):**	0,00 €	**Este:**	Parcela construida sin división horizontal
		Mutuo acuerdo (€):	0,00 €	**Oeste:**	Varias

DATOS CARACTERÍSTICOS DEL TIPO DE OCUPACIÓN:

Tipo de Ocupación:	**DEFINITIVA**	**SERVIDUMBRE**	**TEMPORAL**
SUPERFICIE TOTAL (ha):	0,0000	0,0002	0,0002

Causas de la ocupación:

Definitiva: Obra civil, Dirección General de Carreteras del Ministerio de Fomento
Servidumbre: Reposición de servicios afectados
Temporal: Reposición de servicios afectados

AFECCIÓN:

Tipo de Afección (Total/Parcial):	PARCIAL	**División de la Parcela (si/no):**	NO	**Longitud (m):**	

SUELOS AFECTADOS:

Subparcela	Aprovechamiento según O.V.C		Aprovechamiento actual	Ocupación Definitiva (m2)	Servidumbre (m2)	Ocupación Temporal(m2)	Total Ocupación (m2)
				0	2	2	4,00
							0,00
							0,00
							0,00
							0,00
							0,00
							0,00
							0,00
							0,00
				0,00	2,00	2,00	4,00

CONSTRUCCIONES AFECTADAS Y OTROS ELEMENTOS VALORABLES:

Tipo	Medición	Descripción
Pozos (uds)		
Cancelas (ud)		
Cerramientos (mL)		
Construcción 1 (m2)		
Construcción 2 (m2)		
Derechos afectados		

REPORTAJE FOTOGRÁFICO







FICHAS DE DATOS DE PARCELAS AFECTADAS

PROYECTO:	PROYECTO DE CONSTRUCCIÓN "ACONDICIONAMIENTO DEL ENLACE DE TRES CAMINOS CARRETERAS A-4, A-48 Y CA-33 (CÁDIZ)"		
TRAMO:	0		
SUBTRAMO:		**CLAVE:**	29-CA-4140
MUNICIPIO:	PUERTO REAL	**PROVINCIA:**	CÁDIZ
COMUNIDAD AUTÓNOMA:	ANDALUCÍA	**FECHA:**	mar.-20

Nº DE ORDEN DE LA FINCA:	REFERENCIA CATASTRAL	POLIGONO	PARCELA	Paraje
110282-16	11028A018000040000KI	18	4	DS PUENTE ZUAZO REGLA Y.

TITULARIDAD:		2º Titular:		3º Titular (Concesionario):	
Nombre:	DOMINIO PUBLICO MARITIMO-TERRESTRE	**Nombre:**	DEMARCACION DE COSTAS DE	**Nombre:**	
D.N.I	DEMARCACION COSTAS ANDALUCIA-ATLANTICO	**D.N.I**	S1117005G	**D.N.I**	
Domicilio	MITECO	**Domicilio**	CL MARIANISTA CUBILLO 7	**Domicilio**	
Localidad		**Localidad**	CÁDIZ	**Localidad**	
Teléfono/C.P:		**Teléfono/C.P:**	11008	**Teléfono/C.P:**	

DATOS O CARACTERÍSTICAS FÍSICAS:

Naturaleza:	Rústico	**Calificación fiscal:**	SM-02	**DELIMITACIÓN (Linderos):**	
Superf. Total (m2):	89.392	**Calificación urbanística:**		**Norte:**	Varias
Valor Catastral (€)	67.391,88 €	**Valor expropiación (€):**	0,00 €	**Sur:**	Varias
		Mutuo acuerdo (€):	0,00 €	**Este:**	Varias
				Oeste:	Varias

DATOS CARACTERÍSTICOS DEL TIPO DE OCUPACIÓN:

Tipo de Ocupación:	DEFINITIVA	SERVIDUMBRE	TEMPORAL
SUPERFICIE TOTAL (ha):	0,0115	0,0000	0,0000

Causas de la ocupación:

Definitiva: Obra civil, Dirección General de Carreteras del Ministerio de Fomento
Servidumbre: Reposición de servicios afectados
Temporal: Reposición de servicios afectados

AFECCIÓN:

Tipo de Afección (Total/Parcial): PARCIAL **División de la Parcela (si/no):** NO **Longitud (m):**

SUELOS AFECTADOS:


Subparcela	Aprovechamiento según O.V.C		Aprovechamiento actual	Ocupación Definitiva (m2)	Servidumbre (m2)	Ocupación Temporal(m2)	Total Ocupación (m2)
a	SM-Salinas marítimas			115	0	0	115,00
							0,00
							0,00
							0,00
							0,00
							0,00
							0,00
							0,00
				115,00	0,00	0,00	115,00


CONSTRUCCIONES AFECTADAS Y OTROS ELEMENTOS VALORABLES:

Tipo	Medición	Descripción
Pozos (uds)		
Cancelas (ud)		
Cerramientos (mL)		
Construcción 1 (m2)		
Construcción 2 (m2)		
Derechos afectados		Concesión

REPORTAJE FOTOGRÁFICO



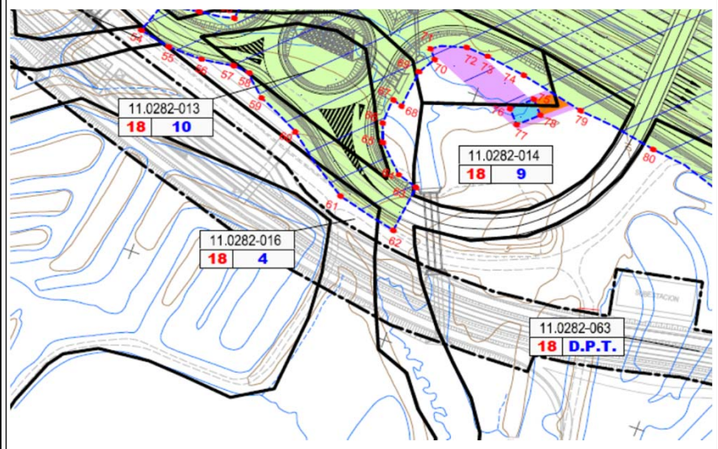

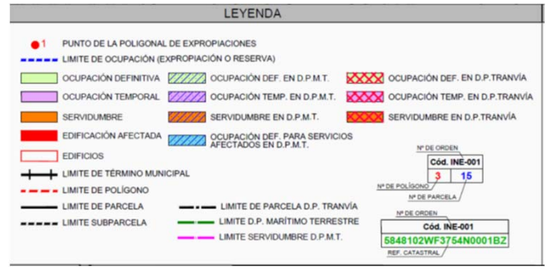

FICHAS DE DATOS DE PARCELAS AFECTADAS

PROYECTO:	PROYECTO DE CONSTRUCCIÓN "ACONDICIONAMIENTO DEL ENLACE DE TRES CAMINOS CARRETERAS A-4, A-48 Y CA-33 (CÁDIZ)"				
TRAMO:	0				
SUBTRAMO:		**CLAVE:**	29-CA-4140		
MUNICIPIO:	PUERTO REAL	**PROVINCIA:**	CÁDIZ		
COMUNIDAD AUTÓNOMA:	ANDALUCÍA	**FECHA:**	mar.-20		

Nº DE ORDEN DE LA FINCA:	**REFERENCIA CATASTRAL**	**POLIGONO**	**PARCELA**	**Paraje**
110282-17	11028A018000070000KS	18	7	DS PUENTE ZUAZO SANTIAGO

TITULARIDAD:		**2º Titular (Concesionario):**		**3º Titular (Concesionario):**	
Nombre:	DOMINIO PUBLICO MARITIMO-TERRESTRE	**Nombre:**	CLEMENTE GUTIERREZ HEREDEROS	**Nombre:**	
D.N.I	DEMARCACION COSTAS ANDALUCIA-ATLANTICO	**D.N.I**		**D.N.I**	
Domicilio	MITECO	**Domicilio**	CL AURORA 8	**Domicilio**	
Localidad		**Localidad**	PUERTO REAL (CÁDIZ)	**Localidad**	
Teléfono/C.P:		**Teléfono/C.P:**	11510	**Teléfono/C.P:**	

DATOS O CARACTERÍSTICAS FÍSICAS:

Naturaleza:	Rústico	**Calificación fiscal:**	E-04	**DELIMITACIÓN (Linderos):**	
Superf. Total (m2):	656.645	**Calificación urbanística:**		**Norte:**	SIN DATOS
Valor Catastral (€)	149.521,53 €	**Valor expropiación (€):**	0,00 €	**Sur:**	Polígono 3 Parcela 9012
		Mutuo acuerdo (€):	0,00 €	**Este:**	Polígono 3 Parcela 9012
				Oeste:	DS PUENTE ZUAZO Polígono 18 Parcela 2

DATOS CARACTERÍSTICOS DEL TIPO DE OCUPACIÓN:

Tipo de Ocupación:	**DEFINITIVA**	**SERVIDUMBRE**	**TEMPORAL**
SUPERFICIE TOTAL (ha):	0,7223	0,0000	0,0000

Causas de la ocupación:

Definitiva: Obra civil, Dirección General de Carreteras del Ministerio de Fomento
Servidumbre: Reposición de servicios afectados
Temporal: Reposición de servicios afectados

AFECCIÓN:

Tipo de Afección (Total/Parcial):	PARCIAL	**División de la Parcela (si/no):**	NO	**Longitud (m):**	

SUELOS AFECTADOS:


Subparcela	Aprovechamiento según O.V.C		Aprovechamiento actual	Ocupación Definitiva (m2)	Servidumbre (m2)	Ocupación Temporal(m2)	Total Ocupación (m2)
a	E-Pastos			7.223	0	0	7.223,00
							0,00
							0,00
							0,00
							0,00
							0,00
							0,00
							0,00
							0,00
				7.223,00	0,00	0,00	7.223,00


CONSTRUCCIONES AFECTADAS Y OTROS ELEMENTOS VALORABLES:

Tipo	Medición	Descripción
Pozos (uds)		
Cancelas (ud)		
Cerramientos (mL)		
Construcción 1 (m2)		
Construcción 2 (m2)		
Derechos afectados		Concesión

REPORTAJE FOTOGRÁFICO



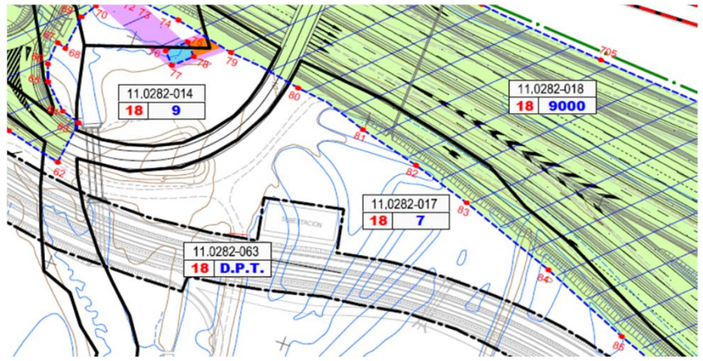

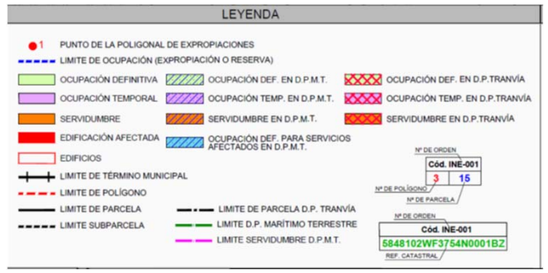

FICHAS DE DATOS DE PARCELAS AFECTADAS

PROYECTO:	PROYECTO DE CONSTRUCCIÓN "ACONDICIONAMIENTO DEL ENLACE DE TRES CAMINOS CARRETERAS A-4, A-48 Y CA-33 (CÁDIZ)"		
TRAMO:	0		
SUBTRAMO:		**CLAVE:**	29-CA-4140
MUNICIPIO:	PUERTO REAL	**PROVINCIA:**	CÁDIZ
COMUNIDAD AUTÓNOMA:	ANDALUCÍA	**FECHA:**	mar.-20

Nº DE ORDEN DE LA FINCA:	REFERENCIA CATASTRAL	POLIGONO	PARCELA	Paraje
110282-18	11028A01809000	18	9000	-

TITULARIDAD:		2º Titular (Concesionario):		3º Titular (Concesionario):	
Nombre:	DOMINIO PUBLICO MARITIMO-TERRESTRE	**Nombre:**	s/n	**Nombre:**	
D.N.I	DEMARCACION COSTAS ANDALUCIA-ATLANTICO	**D.N.I**		**D.N.I**	
Domicilio	MITECO	**Domicilio**		**Domicilio**	
Localidad		**Localidad**		**Localidad**	
Teléfono/C.P:		**Teléfono/C.P:**		**Teléfono/C.P:**	

DATOS O CARACTERÍSTICAS FÍSICAS:

Naturaleza:	Rústico	**Calificación fiscal:**	-	**DELIMITACIÓN (Linderos):**	
Superf. Total (m2):	131.639	**Calificación urbanística:**		**Norte:**	SIN DATOS
Valor Catastral (€)	SIN DATOS	**Valor expropiación (€):**	0,00 €	**Sur:**	SIN DATOS
		Mutuo acuerdo (€):	0,00 €	**Este:**	SIN DATOS
				Oeste:	SIN DATOS

DATOS CARACTERÍSTICOS DEL TIPO DE OCUPACIÓN:

Tipo de Ocupación:	DEFINITIVA	SERVIDUMBRE	TEMPORAL
SUPERFICIE TOTAL (ha):	9,4393	0,0661	0,0785

Causas de la ocupación:

Definitiva: Obra civil, Dirección General de Carreteras del Ministerio de Fomento
Servidumbre: Reposición de servicios afectados
Temporal: Reposición de servicios afectados

AFECCIÓN:

Tipo de Afección (Total/Parcial): TOTAL **División de la Parcela (si/no):** NO **Longitud (m):**

SUELOS AFECTADOS:


Subparcela	Aprovechamiento según O.V.C		Aprovechamiento actual	Ocupación Definitiva (m2)	Servidumbre (m2)	Ocupación Temporal(m2)	Total Ocupación (m2)
	Sin datos			94.393	661	785	95.839,00
							0,00
							0,00
							0,00
							0,00
							0,00
							0,00
							0,00
				94.393,00	661,00	785,00	95.839,00


CONSTRUCCIONES AFECTADAS Y OTROS ELEMENTOS VALORABLES:

Tipo	Medición	Descripción
Pozos (uds)		
Cancelas (ud)		
Cerramientos (mL)		
Construcción 1 (m2)		
Construcción 2 (m2)		
Derechos afectados		

REPORTAJE FOTOGRÁFICO



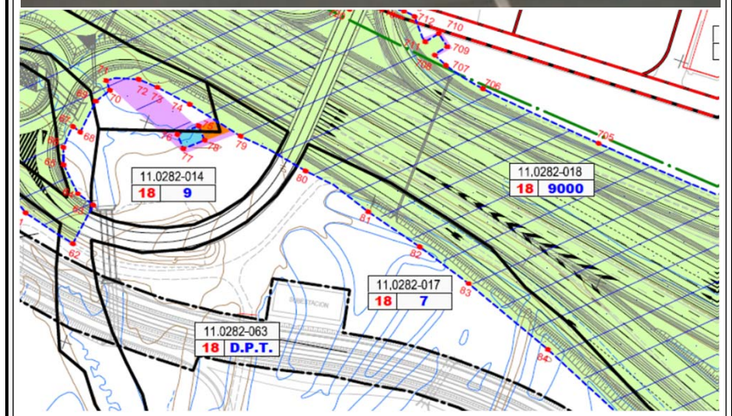

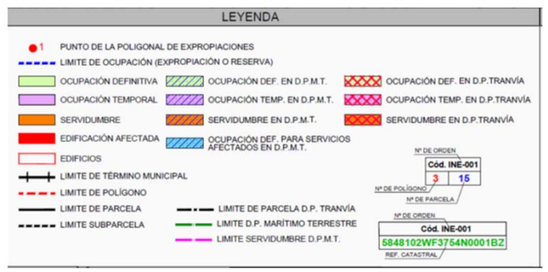

FICHAS DE DATOS DE PARCELAS AFECTADAS

PROYECTO:	PROYECTO DE CONSTRUCCIÓN "ACONDICIONAMIENTO DEL ENLACE DE TRES CAMINOS CARRETERAS A-4, A-48 Y CA-33 (CÁDIZ)"				
TRAMO:	0				
SUBTRAMO:		**CLAVE:**	29-CA-4140		
MUNICIPIO:	PUERTO REAL	**PROVINCIA:**	CÁDIZ		
COMUNIDAD AUTÓNOMA:	ANDALUCÍA	**FECHA:**	mar.-20		

Nº DE ORDEN DE LA FINCA:	**REFERENCIA CATASTRAL**	**POLIGONO**	**PARCELA**	**Paraje**
110282-19	3799101QA5339N0001SK	37991	1	CL CALAMAR 30

TITULARIDAD:		**2º Titular:**		**3º Titular (Concesionario):**	
Nombre:	GARCIA GONZALEZ LORENZO	**Nombre:**	MONTES RIVAS JOSEFA	**Nombre:**	
D.N.I	31383655V	**D.N.I**	31384326K	**D.N.I**	
Domicilio	CL PEREZ GALDOS 35	**Domicilio**	CL PEREZ GALDOS 35	**Domicilio**	
Localidad	SAN FERNANDO CÁDIZ)	**Localidad**	SAN FERNANDO (CÁDIZ)	**Localidad**	
Teléfono/C.P:	11100	**Teléfono/C.P:**	11100	**Teléfono/C.P:**	

DATOS O CARACTERÍSTICAS FÍSICAS:

Naturaleza:	Urbano	**Calificación fiscal:**	Comercial	**DELIMITACIÓN (Linderos):**	
Superf. Total (m2):	2.734	**Calificación urbanística:**		**Norte:**	VARIAS
Valor Catastral (€)	644.827,89 €	**Valor expropiación (€):**	0,00 €	**Sur:**	SIN DATOS
		Mutuo acuerdo (€):	0,00 €	**Este:**	VARIAS
				Oeste:	VARIAS

DATOS CARACTERÍSTICOS DEL TIPO DE OCUPACIÓN:

Tipo de Ocupación:	**DEFINITIVA**	**SERVIDUMBRE**	**TEMPORAL**
SUPERFICIE TOTAL (ha):	0,0000	0,0015	0,0015

Causas de la ocupación:

Definitiva: Obra civil, Dirección General de Carreteras del Ministerio de Fomento
Servidumbre: Reposición de servicios afectados
Temporal: Reposición de servicios afectados

AFECCIÓN:

Tipo de Afección (Total/Parcial):	PARCIAL	**División de la Parcela (si/no):**	NO	**Longitud (m):**	


SUELOS AFECTADOS:


Subparcela	Aprovechamiento según O.V.C		Aprovechamiento actual	Ocupación Definitiva (m2)	Servidumbre (m2)	Ocupación Temporal(m2)	Total Ocupación (m2)
				0	15	15	30,00
							0,00
							0,00
							0,00
							0,00
							0,00
							0,00
							0,00
							0,00
				0,00	15,00	15,00	30,00


CONSTRUCCIONES AFECTADAS Y OTROS ELEMENTOS VALORABLES:

Tipo	Medición	Descripción
Pozos (uds)		
Cancelas (ud)		
Cerramientos (mL)		
Construcción 1 (m2)		
Construcción 2 (m2)		
Derechos afectados		

REPORTAJE FOTOGRÁFICO

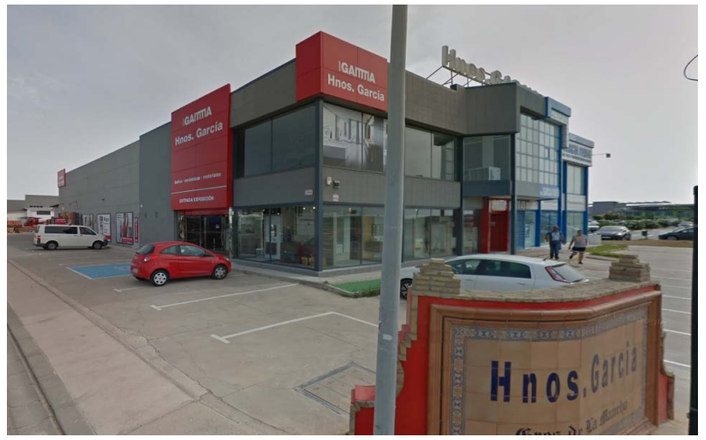

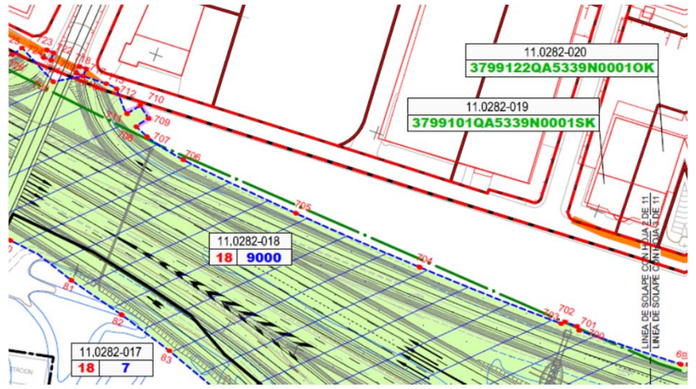

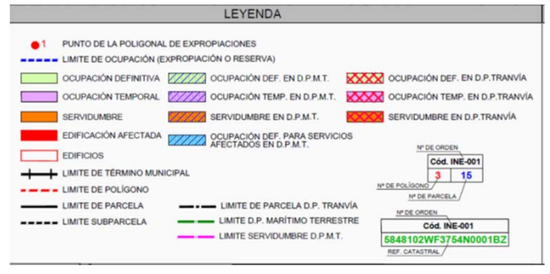

FICHAS DE DATOS DE PARCELAS AFECTADAS

PROYECTO:	PROYECTO DE CONSTRUCCIÓN "ACONDICIONAMIENTO DEL ENLACE DE TRES CAMINOS CARRETERAS A-4, A-48 Y CA-33 (CÁDIZ)"				
TRAMO:	0				
SUBTRAMO:		**CLAVE:**	29-CA-4140		
MUNICIPIO:	PUERTO REAL	**PROVINCIA:**	CÁDIZ		
COMUNIDAD AUTÓNOMA:	ANDALUCÍA	**FECHA:**	mar.-20		

Nº DE ORDEN DE LA FINCA:	**REFERENCIA CATASTRAL**	**POLIGONO**	**PARCELA**	**Paraje**
110282-20	3799122QA5339N0001OK	37991	22	CL CALAMAR 30

TITULARIDAD:		**2º Titular:**		**3º Titular (Concesionario):**	
Nombre:	PAVON RAPP MARIA PAZ	**Nombre:**	GARCIA GONZALEZ MANUEL (HEREDE	**Nombre:**	
D.N.I	31390446T	**D.N.I**	31369730F	**D.N.I**	
Domicilio	CL ALBARDONERO 51	**Domicilio**	CL ALBARDONERO 51	**Domicilio**	
Localidad	SAN FERNANDO (CÁDIZ)	**Localidad**	SAN FERNANDO (CÁDIZ)	**Localidad**	
Teléfono/C.P:	11100	**Teléfono/C.P:**	11100	**Teléfono/C.P:**	

DATOS O CARACTERÍSTICAS FÍSICAS:

				DELIMITACIÓN (Linderos):	
Naturaleza:	Urbano	**Calificación fiscal:**	Comercial	**Norte:**	VARIAS
Superf. Total (m2):	1.116	**Calificación urbanística:**		**Sur:**	SIN DATOS
Valor Catastral (€)	395.366,22 €	**Valor expropiación (€):**	0,00 €	**Este:**	VARIAS
		Mutuo acuerdo (€):	0,00 €	**Oeste:**	VARIAS

DATOS CARACTERÍSTICOS DEL TIPO DE OCUPACIÓN:

Tipo de Ocupación:	**DEFINITIVA**	**SERVIDUMBRE**	**TEMPORAL**
SUPERFICIE TOTAL (ha):	0,0000	0,0002	0,0002

Causas de la ocupación:

Definitiva: Obra civil, Dirección General de Carreteras del Ministerio de Fomento
Servidumbre: Reposición de servicios afectados
Temporal: Reposición de servicios afectados

AFECCIÓN:

Tipo de Afección (Total/Parcial):	PARCIAL	**División de la Parcela (si/no):**	NO	**Longitud (m):**	

SUELOS AFECTADOS:


Subparcela	Aprovechamiento según O.V.C		Aprovechamiento actual	Ocupación Definitiva (m2)	Servidumbre (m2)	Ocupación Temporal(m2)	Total Ocupación (m2)
				0	2	2	4,00
							0,00
							0,00
							0,00
							0,00
							0,00
							0,00
							0,00
							0,00
				0,00	2,00	2,00	4,00


CONSTRUCCIONES AFECTADAS Y OTROS ELEMENTOS VALORABLES:

Tipo	Medición	Descripción
Pozos (uds)		
Cancelas (ud)		
Cerramientos (mL)		
Construcción 1 (m2)		
Construcción 2 (m2)		
Derechos afectados		

REPORTAJE FOTOGRÁFICO



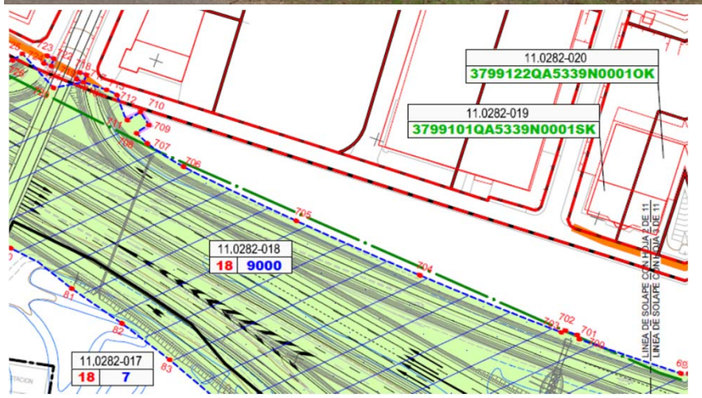

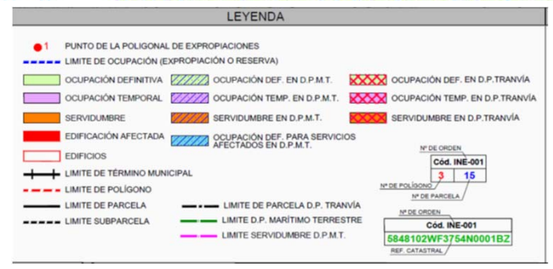

FICHAS DE DATOS DE PARCELAS AFECTADAS

PROYECTO:	PROYECTO DE CONSTRUCCIÓN "ACONDICIONAMIENTO DEL ENLACE DE TRES CAMINOS CARRETERAS A-4, A-48 Y CA-33 (CÁDIZ)"				
TRAMO:	0				
SUBTRAMO:		**CLAVE:**	29-CA-4140		
MUNICIPIO:	PUERTO REAL	**PROVINCIA:**	CÁDIZ		
COMUNIDAD AUTÓNOMA:	ANDALUCÍA	**FECHA:**	mar.-20		

Nº DE ORDEN DE LA FINCA:	**REFERENCIA CATASTRAL**	**POLIGONO**	**PARCELA**	**Paraje**
110282-21	3799119QA5339N0001OK	37991	19	CL CALAMAR Suelo

TITULARIDAD:		**2º Titular:**		**3º Titular (Concesionario):**	
Nombre:	INMOBILIARIA LEROY MERLIN ESPAÑA SLU	**Nombre:**	AREA OPTIMA SL	**Nombre:**	SEDEÑO CERRUDO SL
D.N.I	B87020244	**D.N.I**	B844000108	**D.N.I**	B11319084
Domicilio	AV DE LA VEGA 2	**Domicilio**	CL NARCISO SERRA 34	**Domicilio**	CL LISA 1 P.I. TRES CAMINOS-PARQUE
Localidad	ALCOBENDAS (MADRID)	**Localidad**	MADRID	**Localidad**	PUERTO REAL (CADIZ)
Teléfono/C.P:	28108	**Teléfono/C.P:**	28007	**Teléfono/C.P:**	11510

DATOS O CARACTERÍSTICAS FÍSICAS:

				DELIMITACIÓN (Linderos):	
Naturaleza:	Urbano	**Calificación fiscal:**	Suelo sin edif.	**Norte:**	VARIAS
Superf. Total (m2):	19.386	**Calificación urbanística:**		**Sur:**	SIN DATOS
Valor Catastral (€)	2.691.015,03 €	**Valor expropiación (€):**	0,00 €	**Este:**	VARIAS
		Mutuo acuerdo (€):	0,00 €	**Oeste:**	VARIAS

DATOS CARACTERÍSTICOS DEL TIPO DE OCUPACIÓN:

Tipo de Ocupación:	**DEFINITIVA**	**SERVIDUMBRE**	**TEMPORAL**
SUPERFICIE TOTAL (ha):	0,0000	0,0028	0,0035

Causas de la ocupación:

Definitiva: Obra civil, Dirección General de Carreteras del Ministerio de Fomento
Servidumbre: Reposición de servicios afectados
Temporal: Reposición de servicios afectados

AFECCIÓN:

Tipo de Afección (Total/Parcial):	PARCIAL	**División de la Parcela (si/no):**	NO	**Longitud (m):**	

SUELOS AFECTADOS:


Subparcela	Aprovechamiento según O.V.C		Aprovechamiento actual	Ocupación Definitiva (m2)	Servidumbre (m2)	Ocupación Temporal(m2)	Total Ocupación (m2)
				0	28	35	63,00
							0,00
							0,00
							0,00
							0,00
							0,00
							0,00
							0,00
				0,00	28,00	35,00	63,00


CONSTRUCCIONES AFECTADAS Y OTROS ELEMENTOS VALORABLES:

Tipo	Medición	Descripción
Pozos (uds)		
Cancelas (ud)		
Cerramientos (mL)		
Construcción 1 (m2)		
Construcción 2 (m2)		
Derechos afectados		

REPORTAJE FOTOGRÁFICO



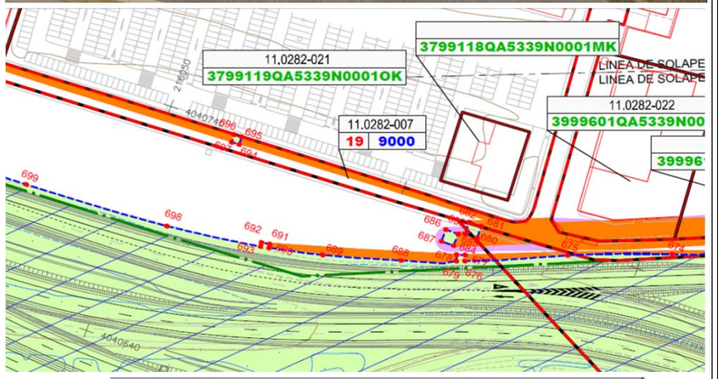

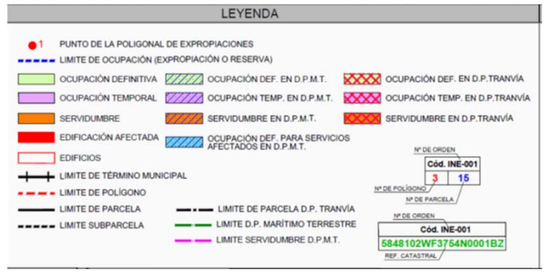

FICHAS DE DATOS DE PARCELAS AFECTADAS

PROYECTO:	PROYECTO DE CONSTRUCCIÓN "ACONDICIONAMIENTO DEL ENLACE DE TRES CAMINOS CARRETERAS A-4, A-48 Y CA-33 (CÁDIZ)"		
TRAMO:	0		
SUBTRAMO:		**CLAVE:**	29-CA-4140
MUNICIPIO:	PUERTO REAL	**PROVINCIA:**	CÁDIZ
COMUNIDAD AUTÓNOMA:	ANDALUCÍA	**FECHA:**	mar.-20

Nº DE ORDEN DE LA FINCA:	REFERENCIA CATASTRAL	POLIGONO	PARCELA	Paraje
110282-22	3999601QA5339N0001HK	39996	1	CL CALAMAR 18

TITULARIDAD:		2º Titular (Concesionario):		3º Titular (Concesionario):	
Nombre:	GAMO BAHÍA, SL	**Nombre:**		**Nombre:**	
D.N.I	B11544897	**D.N.I**		**D.N.I**	
Domicilio	CL CALAMAR PG. INDUSTRIAL TRES CAMINO	**Domicilio**		**Domicilio**	
Localidad	PUERTO REAL (CÁDIZ)	**Localidad**		**Localidad**	
Teléfono/C.P:	11510	**Teléfono/C.P:**		**Teléfono/C.P:**	

DATOS O CARACTERÍSTICAS FÍSICAS:

				DELIMITACIÓN (Linderos):	
Naturaleza:	Urbano	**Calificación fiscal:**	Comercial	**Norte:**	VARIAS
Superf. Total (m2):	3.738	**Calificación urbanística:**		**Sur:**	SIN DATOS
Valor Catastral (€)	1.623.056,49 €	**Valor expropiación (€):**	0,00 €	**Este:**	VARIAS
		Mutuo acuerdo (€):	0,00 €	**Oeste:**	VARIAS

DATOS CARACTERÍSTICOS DEL TIPO DE OCUPACIÓN:

Tipo de Ocupación:	DEFINITIVA	SERVIDUMBRE	TEMPORAL
SUPERFICIE TOTAL (ha):	0,0000	0,0375	0,0479

Causas de la ocupación:

Definitiva: Obra civil, Dirección General de Carreteras del Ministerio de Fomento
Servidumbre: Reposición de servicios afectados
Temporal: Reposición de servicios afectados

AFECCIÓN:

Tipo de Afección (Total/Parcial): PARCIAL **División de la Parcela (si/no):** NO **Longitud (m):**

SUELOS AFECTADOS:


Subparcela	Aprovechamiento según O.V.C		Aprovechamiento actual	Ocupación Definitiva (m2)	Servidumbre (m2)	Ocupación Temporal(m2)	Total Ocupación (m2)
				0	375	479	854,00
							0,00
							0,00
							0,00
							0,00
							0,00
							0,00
							0,00
							0,00
				0,00	375,00	479,00	854,00


CONSTRUCCIONES AFECTADAS Y OTROS ELEMENTOS VALORABLES:

Tipo	Medición	Descripción
Pozos (uds)		
Cancelas (ud)		
Cerramientos (mL)		
Construcción 1 (m2)		
Construcción 2 (m2)		
Derechos afectados		

REPORTAJE FOTOGRÁFICO



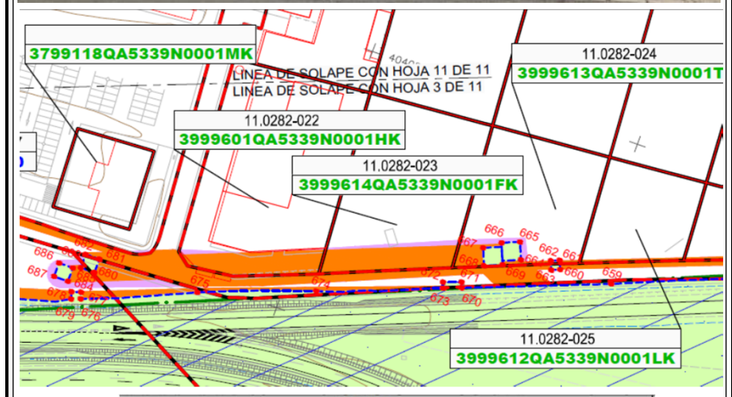

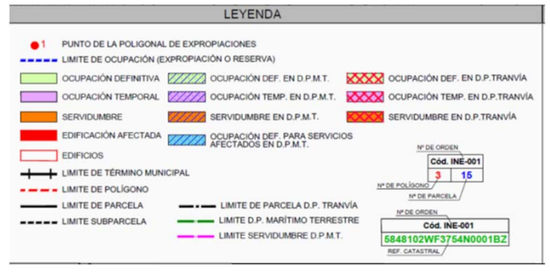

FICHAS DE DATOS DE PARCELAS AFECTADAS

PROYECTO:	PROYECTO DE CONSTRUCCIÓN "ACONDICIONAMIENTO DEL ENLACE DE TRES CAMINOS CARRETERAS A-4, A-48 Y CA-33 (CÁDIZ)"				
TRAMO:	0				
SUBTRAMO:		**CLAVE:**	29-CA-4140		
MUNICIPIO:	PUERTO REAL	**PROVINCIA:**	CÁDIZ		
COMUNIDAD AUTÓNOMA:	ANDALUCÍA	**FECHA:**	mar.-20		

Nº DE ORDEN DE LA FINCA:	**REFERENCIA CATASTRAL**	**POLIGONO**	**PARCELA**	**Paraje**
110282-23	3999614QA5339N0001FK	39996	14	CL CALAMAR 16

TITULARIDAD:		**2º Titular (Concesionario):**		**3º Titular (Concesionario):**	
Nombre:	POLIGONO INDUSTRIAL TRES CAMINOS SA	**Nombre:**		**Nombre:**	
D.N.I	A11020633	**D.N.I**		**D.N.I**	
Domicilio	CL LISA 1 P.I. TRES CAMINOS - PARQUE	**Domicilio**		**Domicilio**	
Localidad	PUERTO REAL (CÁDIZ)	**Localidad**		**Localidad**	
Teléfono/C.P:	11510	**Teléfono/C.P:**		**Teléfono/C.P:**	

DATOS O CARACTERÍSTICAS FÍSICAS:

				DELIMITACIÓN (Linderos):	
Naturaleza:	Urbano	**Calificación fiscal:**	Suelo sin edif.	**Norte:**	VARIAS
Superf. Total (m2):	2.767	**Calificación urbanística:**		**Sur:**	SIN DATOS
Valor Catastral (€)	257.387,59 €	**Valor expropiación (€):**	0,00 €	**Este:**	VARIAS
		Mutuo acuerdo (€):	0,00 €	**Oeste:**	Parcela construida sin división horizontal

DATOS CARACTERÍSTICOS DEL TIPO DE OCUPACIÓN:

Tipo de Ocupación:	**DEFINITIVA**	**SERVIDUMBRE**	**TEMPORAL**
SUPERFICIE TOTAL (ha):	0,0000	0,0391	0,0486

Causas de la ocupación:

Definitiva: Obra civil, Dirección General de Carreteras del Ministerio de Fomento
Servidumbre: Reposición de servicios afectados
Temporal: Reposición de servicios afectados

AFECCIÓN:

Tipo de Afección (Total/Parcial):	PARCIAL	**División de la Parcela (si/no):**	NO	**Longitud (m):**	

SUELOS AFECTADOS:


Subparcela	Aprovechamiento según O.V.C		Aprovechamiento actual	Ocupación Definitiva (m2)	Servidumbre (m2)	Ocupación Temporal(m2)	Total Ocupación (m2)
				0	391	486	877,00
							0,00
							0,00
							0,00
							0,00
							0,00
							0,00
							0,00
				0,00	391,00	486,00	877,00


CONSTRUCCIONES AFECTADAS Y OTROS ELEMENTOS VALORABLES:

Tipo	Medición	Descripción
Pozos (uds)		
Cancelas (ud)		
Cerramientos (mL)		
Construcción 1 (m2)		
Construcción 2 (m2)		
Derechos afectados		

REPORTAJE FOTOGRÁFICO



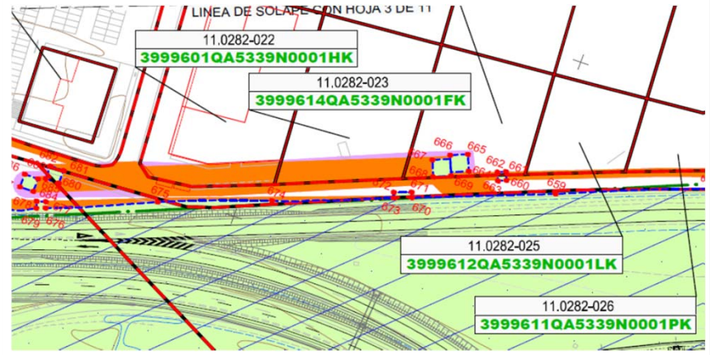

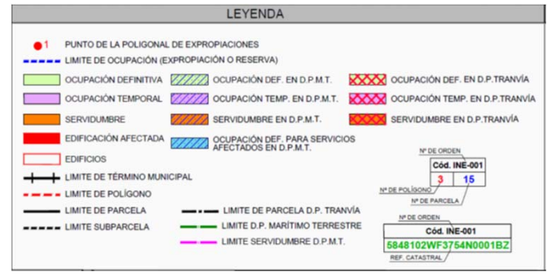

FICHAS DE DATOS DE PARCELAS AFECTADAS

PROYECTO:	PROYECTO DE CONSTRUCCIÓN "ACONDICIONAMIENTO DEL ENLACE DE TRES CAMINOS CARRETERAS A-4, A-48 Y CA-33 (CÁDIZ)"		
TRAMO:	0		
SUBTRAMO:		**CLAVE:**	29-CA-4140
MUNICIPIO:	PUERTO REAL	**PROVINCIA:**	CÁDIZ
COMUNIDAD AUTÓNOMA:	ANDALUCÍA	**FECHA:**	mar.-20

Nº DE ORDEN DE LA FINCA:	**REFERENCIA CATASTRAL**	**POLIGONO**	**PARCELA**	**Paraje**
110282-24	3999613QA5339N0001TK	39996	13	CL CALAMAR 14

TITULARIDAD:		**2º Titular (Concesionario):**		**3º Titular (Concesionario):**	
Nombre:	POLIGONO INDUSTRIAL TRES CAMINOS SA	**Nombre:**		**Nombre:**	
D.N.I	A11020633	**D.N.I**		**D.N.I**	
Domicilio	CL LISA 1 P.I. TRES CAMINOS - PARQUE	**Domicilio**		**Domicilio**	
Localidad	PUERTO REAL (CÁDIZ)	**Localidad**		**Localidad**	
Teléfono/C.P:	11510	**Teléfono/C.P:**		**Teléfono/C.P:**	

DATOS O CARACTERÍSTICAS FÍSICAS:

				DELIMITACIÓN (Linderos):	
Naturaleza:	Urbano	**Calificación fiscal:**	Suelo sin edif.	**Norte:**	Suelo sin edif., obras urbaniz., jardinería, constr. Ruinos
Superf. Total (m2):	2.034	**Calificación urbanística:**		**Sur:**	SIN DATOS
Valor Catastral (€)	189.727,69 €	**Valor expropiación (€):**	0,00 €	**Este:**	Suelo sin edif., obras urbaniz., jardinería, constr. Ruinos
		Mutuo acuerdo (€):	0,00 €	**Oeste:**	Suelo sin edif., obras urbaniz., jardinería, constr. Ruinos

DATOS CARACTERÍSTICOS DEL TIPO DE OCUPACIÓN:

Tipo de Ocupación:	**DEFINITIVA**	**SERVIDUMBRE**	**TEMPORAL**
SUPERFICIE TOTAL (ha):	0,0091	0,0121	0,0266

Causas de la ocupación:

Definitiva: Obra civil, Dirección General de Carreteras del Ministerio de Fomento
Servidumbre: Reposición de servicios afectados
Temporal: Reposición de servicios afectados

AFECCIÓN:

Tipo de Afección (Total/Parcial):	PARCIAL	**División de la Parcela (si/no):**	NO	**Longitud (m):**	

SUELOS AFECTADOS:


Subparcela	Aprovechamiento según O.V.C		Aprovechamiento actual	Ocupación Definitiva (m2)	Servidumbre (m2)	Ocupación Temporal(m2)	Total Ocupación (m2)
				91	121	266	478,00
							0,00
							0,00
							0,00
							0,00
							0,00
							0,00
							0,00
				91,00	121,00	266,00	478,00

CONSTRUCCIONES AFECTADAS Y OTROS ELEMENTOS VALORABLES:

Tipo	Medición	Descripción
Pozos (uds)		
Cancelas (ud)		
Cerramientos (mL)		
Construcción 1 (m2)		
Construcción 2 (m2)		
Derechos afectados		

REPORTAJE FOTOGRÁFICO



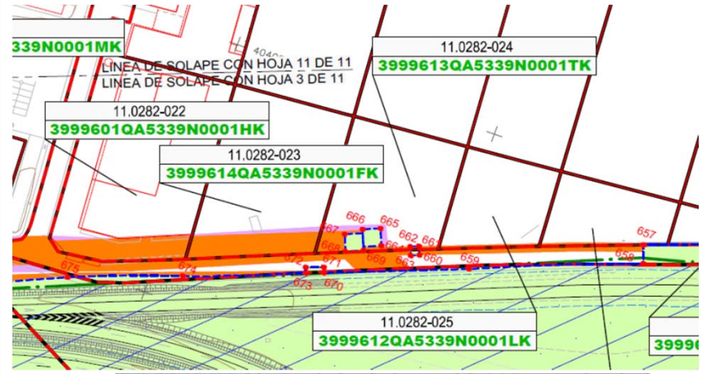

FICHAS DE DATOS DE PARCELAS AFECTADAS

PROYECTO:	PROYECTO DE CONSTRUCCIÓN "ACONDICIONAMIENTO DEL ENLACE DE TRES CAMINOS CARRETERAS A-4, A-48 Y CA-33 (CÁDIZ)"				
TRAMO:	0				
SUBTRAMO:		**CLAVE:**	29-CA-4140		
MUNICIPIO:	PUERTO REAL	**PROVINCIA:**	CÁDIZ		
COMUNIDAD AUTÓNOMA:	ANDALUCÍA	**FECHA:**	mar.-20		

Nº DE ORDEN DE LA FINCA:	**REFERENCIA CATASTRAL**	**POLIGONO**	**PARCELA**	**Paraje**
110282-25	3999612QA5339N0001LK	39996	12	CL CALAMAR 12

TITULARIDAD:		**2º Titular (Concesionario):**		**3º Titular (Concesionario):**	
Nombre:	POLIGONO INDUSTRIAL TRES CAMINOS SA	**Nombre:**		**Nombre:**	
D.N.I	A11020633	**D.N.I**		**D.N.I**	
Domicilio	CL PISA 1 P.I. TRES CAMINOS - PARQUE	**Domicilio**		**Domicilio**	
Localidad	PUERTO REAL (CÁDIZ)	**Localidad**		**Localidad**	
Teléfono/C.P:	11510	**Teléfono/C.P:**		**Teléfono/C.P:**	

DATOS O CARACTERÍSTICAS FÍSICAS:

				DELIMITACIÓN (Linderos):	
Naturaleza:	Urbano	**Calificación fiscal:**	Suelo sin edif.	**Norte:**	Suelo sin edif., obras urbaniz., jardinería, constr. ruinosa
Superf. Total (m2):	1.239	**Calificación urbanística:**		**Sur:**	SIN DATOS
Valor Catastral (€)	115.628,43 €	**Valor expropiación (€):**	0,00 €	**Este:**	Suelo sin edif., obras urbaniz., jardinería, constr. ruinosa
		Mutuo acuerdo (€):	0,00 €	**Oeste:**	Suelo sin edif., obras urbaniz., jardinería, constr. ruinosa

DATOS CARACTERÍSTICOS DEL TIPO DE OCUPACIÓN:

Tipo de Ocupación:	**DEFINITIVA**	**SERVIDUMBRE**	**TEMPORAL**
SUPERFICIE TOTAL (ha):	0,0000	0,0036	0,0036

Causas de la ocupación:

Definitiva: Obra civil, Dirección General de Carreteras del Ministerio de Fomento
Servidumbre: Reposición de servicios afectados
Temporal: Reposición de servicios afectados

AFECCIÓN:

Tipo de Afección (Total/Parcial):	PARCIAL	**División de la Parcela (si/no):**	NO	**Longitud (m):**	

SUELOS AFECTADOS:


Subparcela	Aprovechamiento según O.V.C		Aprovechamiento actual	Ocupación Definitiva (m2)	Servidumbre (m2)	Ocupación Temporal(m2)	Total Ocupación (m2)
				0	36	36	72,00
							0,00
							0,00
							0,00
							0,00
							0,00
							0,00
							0,00
							0,00
				0,00	36,00	36,00	72,00


CONSTRUCCIONES AFECTADAS Y OTROS ELEMENTOS VALORABLES:

Tipo	Medición	Descripción
Pozos (uds)		
Cancelas (ud)		
Cerramientos (mL)		
Construcción 1 (m2)		
Construcción 2 (m2)		
Derechos afectados		

REPORTAJE FOTOGRÁFICO



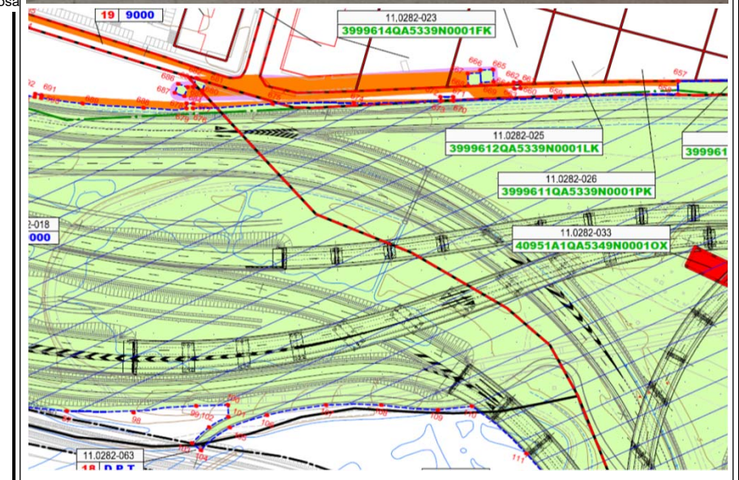

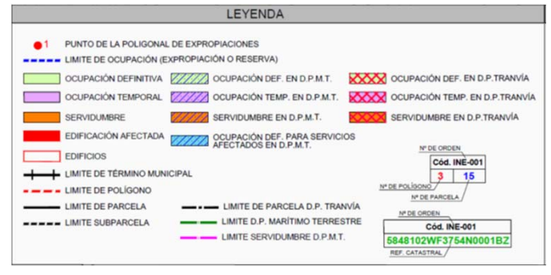

FICHAS DE DATOS DE PARCELAS AFECTADAS

PROYECTO:	PROYECTO DE CONSTRUCCIÓN "ACONDICIONAMIENTO DEL ENLACE DE TRES CAMINOS CARRETERAS A-4, A-48 Y CA-33 (CÁDIZ)"				
TRAMO:	0				
SUBTRAMO:		**CLAVE:**	29-CA-4140		
MUNICIPIO:	PUERTO REAL	**PROVINCIA:**	CÁDIZ		
COMUNIDAD AUTÓNOMA:	ANDALUCÍA	**FECHA:**	mar.-20		

Nº DE ORDEN DE LA FINCA:	**REFERENCIA CATASTRAL**	**POLIGONO**	**PARCELA**	**Paraje**
110282-26	3999611QA5339N0001PK	39996	11	CL CALAMAR 10

TITULARIDAD:		**2º Titular (Concesionario):**		**3º Titular (Concesionario):**	
Nombre:	POLIGONO INDUSTRIAL TRES CAMINOS SA	**Nombre:**		**Nombre:**	
D.N.I	A11020633	**D.N.I**		**D.N.I**	
Domicilio	CL LISA 1 P.I. TRES CAMINOS - PARQUE	**Domicilio**		**Domicilio**	
Localidad	PUERTO REAL (CÁDIZ)	**Localidad**		**Localidad**	
Teléfono/C.P:	11510	**Teléfono/C.P:**		**Teléfono/C.P:**	

DATOS O CARACTERÍSTICAS FÍSICAS:

				DELIMITACIÓN (Linderos):	
Naturaleza:	Urbano	**Calificación fiscal:**	Suelo sin edif.	**Norte:**	Suelo sin edif., obras urbaniz., jardinería, constr. ruinosa
Superf. Total (m2):	1.041	**Calificación urbanística:**		**Sur:**	SIN DATOS
Valor Catastral (€)	97.056,96 €	**Valor expropiación (€):**	0,00 €	**Este:**	Suelo sin edif., obras urbaniz., jardinería, constr. ruinosa
		Mutuo acuerdo (€):	0,00 €	**Oeste:**	Suelo sin edif., obras urbaniz., jardinería, constr. ruinosa

DATOS CARACTERÍSTICOS DEL TIPO DE OCUPACIÓN:

Tipo de Ocupación:	**DEFINITIVA**	**SERVIDUMBRE**	**TEMPORAL**
SUPERFICIE TOTAL (ha):	0,0000	0,0037	0,0037

Causas de la ocupación:

Definitiva: Obra civil, Dirección General de Carreteras del Ministerio de Fomento
Servidumbre: Reposición de servicios afectados
Temporal: Reposición de servicios afectados

AFECCIÓN:

Tipo de Afección (Total/Parcial):	PARCIAL	**División de la Parcela (si/no):**	NO	**Longitud (m):**	

SUELOS AFECTADOS:


Subparcela	Aprovechamiento según O.V.C		Aprovechamiento actual	Ocupación Definitiva (m2)	Servidumbre (m2)	Ocupación Temporal(m2)	Total Ocupación (m2)
				0	37	37	74,00
							0,00
							0,00
							0,00
							0,00
							0,00
							0,00
							0,00
							0,00
				0,00	37,00	37,00	74,00


CONSTRUCCIONES AFECTADAS Y OTROS ELEMENTOS VALORABLES:

Tipo	Medición	Descripción
Pozos (uds)		
Cancelas (ud)		
Cerramientos (mL)		
Construcción 1 (m2)		
Construcción 2 (m2)		
Derechos afectados		

REPORTAJE FOTOGRÁFICO



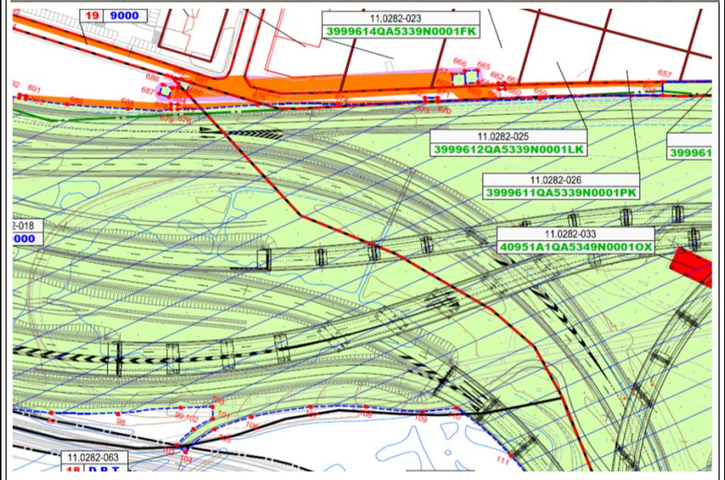

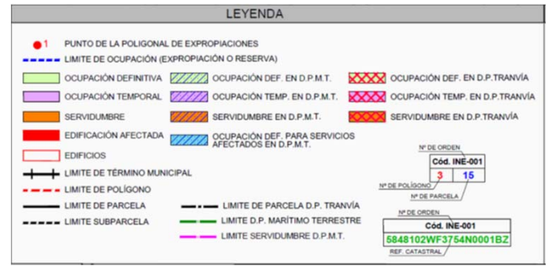

FICHAS DE DATOS DE PARCELAS AFECTADAS

PROYECTO: PROYECTO DE CONSTRUCCIÓN "ACONDICIONAMIENTO DEL ENLACE DE TRES CAMINOS CARRETERAS A-4, A-48 Y CA-33 (CÁDIZ)"
TRAMO: 0
SUBTRAMO: **CLAVE:** 29-CA-4140
MUNICIPIO: PUERTO REAL **PROVINCIA:** CÁDIZ
COMUNIDAD AUTÓNOMA: ANDALUCÍA **FECHA:** mar.-20

Nº DE ORDEN DE LA FINCA:	REFERENCIA CATASTRAL	POLIGONO	PARCELA	Paraje
110282-27	3999610QA5339N0001QK	39996	10	CL CALAMAR 10 Suelo

TITULARIDAD:

		2º Titular (Concesionario):		3º Titular (Concesionario):	
Nombre:	POLIGONO INDUSTRIAL TRES CAMINOS SA	**Nombre:**		**Nombre:**	
D.N.I	A11020633	**D.N.I**		**D.N.I**	
Domicilio	CL LISA 1 P.I. TRES CAMINOS - PARQUE	**Domicilio**		**Domicilio**	
Localidad	PUERTO REAL (CÁDIZ)	**Localidad**		**Localidad**	
Teléfono/C.P:	11510	**Teléfono/C.P:**		**Teléfono/C.P:**	

DATOS O CARACTERÍSTICAS FÍSICAS:

Naturaleza:	Urbano	**Calificación fiscal:**	Suelo sin edif.	**DELIMITACIÓN (Linderos):**	
Superf. Total (m2):	462	**Calificación urbanística:**		**Norte:**	Parcela construida sin división horizontal
Valor Catastral (€)	43.115,68 €	**Valor expropiación (€):**	0,00 €	**Sur:**	SIN DATOS
		Mutuo acuerdo (€):	0,00 €	**Este:**	Parcela, a efectos catastrales, con inmuebles de distinta
				Oeste:	Suelo sin edif., obras urbaniz., jardinería, constr. ruinosa

DATOS CARACTERÍSTICOS DEL TIPO DE OCUPACIÓN:

Tipo de Ocupación:	DEFINITIVA	SERVIDUMBRE	TEMPORAL
SUPERFICIE TOTAL (ha):	0,0000	0,0008	0,0008

Causas de la ocupación:

Definitiva: Obra civil, Dirección General de Carreteras del Ministerio de Fomento
Servidumbre: Reposición de servicios afectados
Temporal: Reposición de servicios afectados

AFECCIÓN:

Tipo de Afección (Total/Parcial): PARCIAL **División de la Parcela (si/no):** NO **Longitud (m):**


SUELOS AFECTADOS:


Subparcela	Aprovechamiento según O.V.C		Aprovechamiento actual	Ocupación Definitiva (m2)	Servidumbre (m2)	Ocupación Temporal(m2)	Total Ocupación (m2)
				0	8	8	16,00
							0,00
							0,00
							0,00
							0,00
							0,00
							0,00
							0,00
				0,00	8,00	8,00	16,00


CONSTRUCCIONES AFECTADAS Y OTROS ELEMENTOS VALORABLES:

Tipo	Medición	Descripción
Pozos (uds)		
Cancelas (ud)		
Cerramientos (mL)		
Construcción 1 (m2)		
Construcción 2 (m2)		
Derechos afectados		

REPORTAJE FOTOGRÁFICO

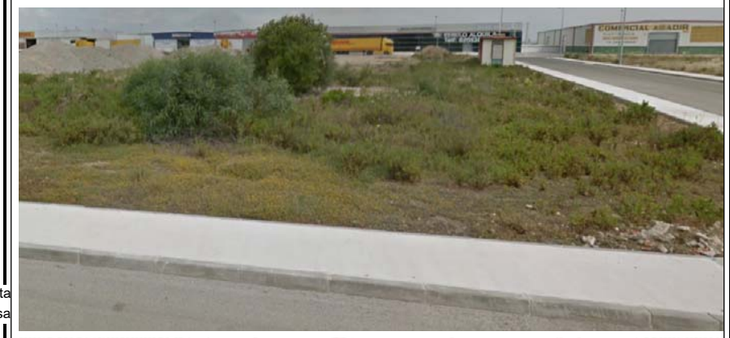

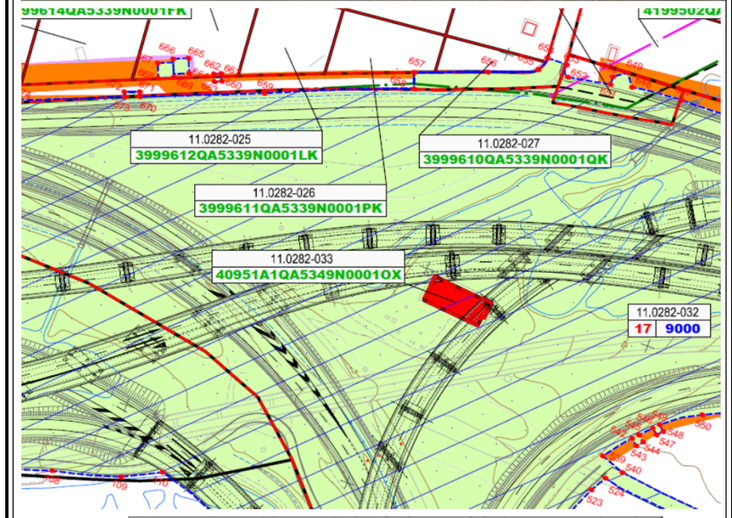

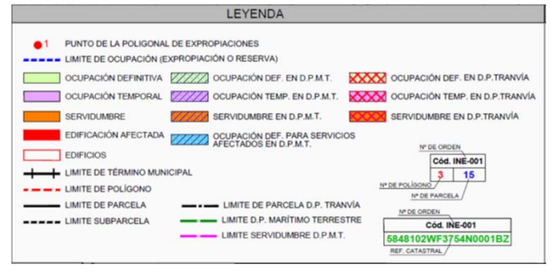

FICHAS DE DATOS DE PARCELAS AFECTADAS

PROYECTO:	PROYECTO DE CONSTRUCCIÓN "ACONDICIONAMIENTO DEL ENLACE DE TRES CAMINOS CARRETERAS A-4, A-48 Y CA-33 (CÁDIZ)"		
TRAMO:	0		
SUBTRAMO:		**CLAVE:**	29-CA-4140
MUNICIPIO:	PUERTO REAL	**PROVINCIA:**	CÁDIZ
COMUNIDAD AUTÓNOMA:	ANDALUCÍA	**FECHA:**	mar.-20

Nº DE ORDEN DE LA FINCA:	REFERENCIA CATASTRAL	POLIGONO	PARCELA	Paraje
110282-32	11028A01709000	17	9000	-

TITULARIDAD:		2º Titular (Concesionario):		3º Titular (Concesionario):	
Nombre:	DOMINIO PUBLICO MARITIMO-TERRESTRE	**Nombre:**	s/n	**Nombre:**	
D.N.I	DEMARCACION COSTAS ANDALUCIA-ATLANTICO	**D.N.I**		**D.N.I**	
Domicilio	MITECO	**Domicilio**		**Domicilio**	
Localidad		**Localidad**		**Localidad**	
Teléfono/C.P:		**Teléfono/C.P:**		**Teléfono/C.P:**	

DATOS O CARACTERÍSTICAS FÍSICAS:

				DELIMITACIÓN (Linderos):	
Naturaleza:	Rústico	**Calificación fiscal:**	-	**Norte:**	SIN DATOS
Superf. Total (m2):	271.465	**Calificación urbanística:**		**Sur:**	SIN DATOS
Valor Catastral (€)	SIN DATOS	**Valor expropiación (€):**	0,00 €	**Este:**	SIN DATOS
		Mutuo acuerdo (€):	0,00 €	**Oeste:**	SIN DATOS

DATOS CARACTERÍSTICOS DEL TIPO DE OCUPACIÓN:

Tipo de Ocupación:	DEFINITIVA	SERVIDUMBRE	TEMPORAL
SUPERFICIE TOTAL (ha):	12,4977	0,0634	0,0716

Causas de la ocupación:

Definitiva: Obra civil, Dirección General de Carreteras del Ministerio de Fomento
Servidumbre: Reposición de servicios afectados
Temporal: Reposición de servicios afectados

AFECCIÓN:

Tipo de Afección (Total/Parcial): TOTAL **División de la Parcela (si/no):** NO **Longitud (m):**

SUELOS AFECTADOS:


Subparcela	Aprovechamiento según O.V.C		Aprovechamiento actual	Ocupación Definitiva (m2)	Servidumbre (m2)	Ocupación Temporal(m2)	Total Ocupación (m2)
Sin datos				124.977	634	716	126.327,00
							0,00
							0,00
							0,00
							0,00
							0,00
							0,00
							0,00
							0,00
				124.977,00	634,00	716,00	126.327,00


CONSTRUCCIONES AFECTADAS Y OTROS ELEMENTOS VALORABLES:

Tipo	Medición	Descripción
Pozos (uds)		
Cancelas (ud)		
Cerramientos (mL)		
Construcción 1 (m2)		
Construcción 2 (m2)		
Derechos afectados		

REPORTAJE FOTOGRÁFICO



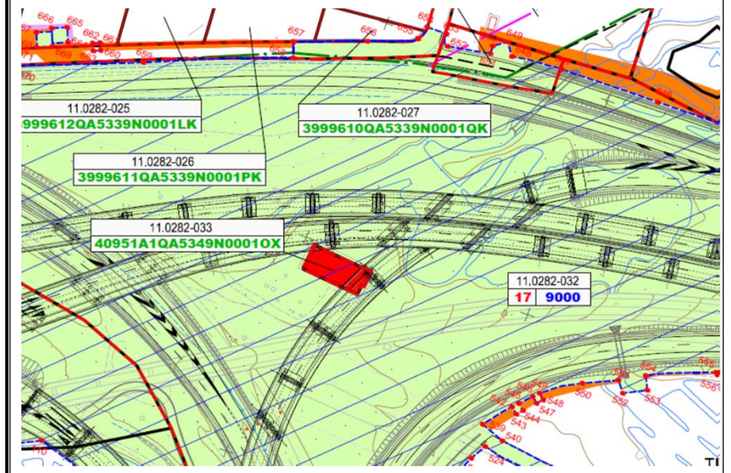

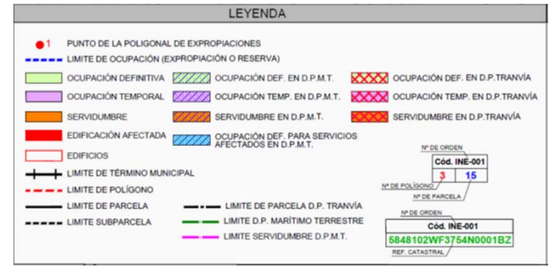

FICHAS DE DATOS DE PARCELAS AFECTADAS

PROYECTO:	PROYECTO DE CONSTRUCCIÓN "ACONDICIONAMIENTO DEL ENLACE DE TRES CAMINOS CARRETERAS A-4, A-48 Y CA-33 (CÁDIZ)"				
TRAMO:	0				
SUBTRAMO:		**CLAVE:**	29-CA-4140		
MUNICIPIO:	PUERTO REAL	**PROVINCIA:**	CÁDIZ		
COMUNIDAD AUTÓNOMA:	ANDALUCÍA	**FECHA:**	mar.-20		

Nº DE ORDEN DE LA FINCA:	**REFERENCIA CATASTRAL**	**POLIGONO**	**PARCELA**	**Paraje**
110282-33	40951A1QA5349N0001OX	40951	A1	DS MOLINO DEL OCIO 3

TITULARIDAD:		**2º Titular:**		**3º Titular (Concesionario):**	
Nombre:	DOMINIO PUBLICO MARITIMO-TERRESTRE	**Nombre:**	CONSORCIO DE AGUAS DE LA ZONA C	**Nombre:**	
D.N.I	DEMARCACION COSTAS ANDALUCIA-ATLANTICO	**D.N.I**	P1100049D	**D.N.I**	
Domicilio	MITECO	**Domicilio**	CL ANCHA 3	**Domicilio**	
Localidad		**Localidad**	JEREZ DE LA FRONTERA (CÁDIZ)	**Localidad**	
Teléfono/C.P:		**Teléfono/C.P:**	11404	**Teléfono/C.P:**	

DATOS O CARACTERÍSTICAS FÍSICAS:

Naturaleza:	Urbano	**Calificación fiscal:**	Industrial agr:	**DELIMITACIÓN (Linderos):**	
Superf. Total (m2):	305	**Calificación urbanística:**		**Norte:**	SIN DATOS
Valor Catastral (€)	19.801,55 €	**Valor expropiación (€):**	0,00 €	**Sur:**	SIN DATOS
		Mutuo acuerdo (€):	0,00 €	**Este:**	SIN DATOS
				Oeste:	SIN DATOS

DATOS CARACTERÍSTICOS DEL TIPO DE OCUPACIÓN:

Tipo de Ocupación:	**DEFINITIVA**	**SERVIDUMBRE**	**TEMPORAL**
SUPERFICIE TOTAL (ha):	0,0305	0,0000	0,0000

Causas de la ocupación:

Definitiva: Obra civil, Dirección General de Carreteras del Ministerio de Fomento
Servidumbre: Reposición de servicios afectados
Temporal: Reposición de servicios afectados

AFECCIÓN:

Tipo de Afección (Total/Parcial):	TOTAL	**División de la Parcela (si/no):**	NO	**Longitud (m):**	

SUELOS AFECTADOS:


Subparcela	Aprovechamiento según O.V.C		Aprovechamiento actual	Ocupación Definitiva (m2)	Servidumbre (m2)	Ocupación Temporal(m2)	Total Ocupación (m2)
				305	0	0	305,00
							0,00
							0,00
							0,00
							0,00
							0,00
							0,00
							0,00
							0,00
				305,00	0,00	0,00	305,00


CONSTRUCCIONES AFECTADAS Y OTROS ELEMENTOS VALORABLES:

Tipo	Medición	Descripción
Pozos (uds)		
Cancelas (ud)		
Cerramientos (mL)		
Construcción 1 (m2)	305	Edificio Consorcio Aguas
Construcción 2 (m2)		
Derechos afectados		

REPORTAJE FOTOGRÁFICO



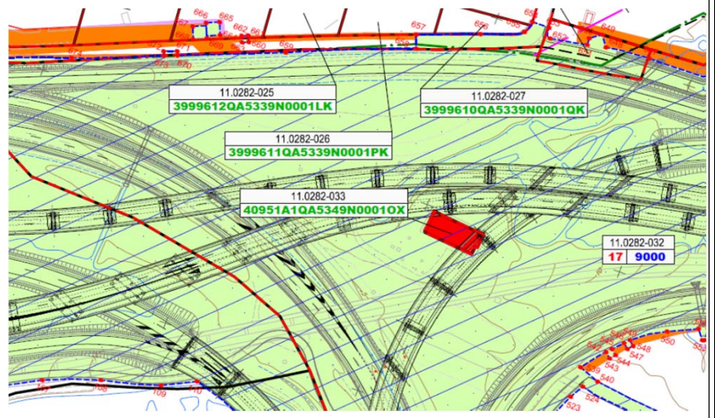

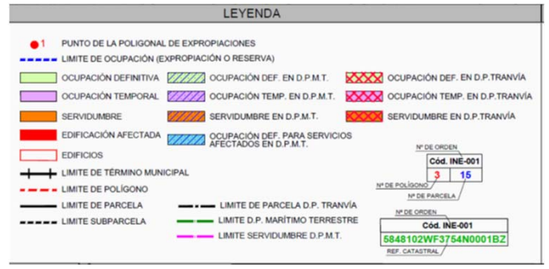

FICHAS DE DATOS DE PARCELAS AFECTADAS

PROYECTO:	PROYECTO DE CONSTRUCCIÓN "ACONDICIONAMIENTO DEL ENLACE DE TRES CAMINOS CARRETERAS A-4, A-48 Y CA-33 (CÁDIZ)"				
TRAMO:	0				
SUBTRAMO:		**CLAVE:**	29-CA-4140		
MUNICIPIO:	PUERTO REAL	**PROVINCIA:**	CÁDIZ		
COMUNIDAD AUTÓNOMA:	ANDALUCÍA	**FECHA:**	mar.-20		

Nº DE ORDEN DE LA FINCA:	**REFERENCIA CATASTRAL**	**POLIGONO**	**PARCELA**	**Paraje**
110282-34.1	4199501QA5349N0000LZ	41995	1	CL CALAMAR 7

TITULARIDAD:		**2º Titular (Concesionario):**		**3º Titular (Concesionario):**	
Nombre:	DOMINIO PUBLICO MARITIMO-TERRESTRE	**Nombre:**	SEDEÑO Y CERRUDO SL	**Nombre:**	
D.N.I	DEMARCACION COSTAS ANDALUCIA-ATLANTICO	**D.N.I**	B11319084	**D.N.I**	
Domicilio	MITECO	**Domicilio**	CL LISA 1 P.I. TRES CAMINOS-PARQUE	**Domicilio**	
Localidad		**Localidad**	PUERTO REAL (CÁDIZ)	**Localidad**	
Teléfono/C.P:		**Teléfono/C.P:**	11510	**Teléfono/C.P:**	

DATOS O CARACTERÍSTICAS FÍSICAS:

Naturaleza:	Rústico	**Calificación fiscal:**	I-00	**DELIMITACIÓN (Linderos):**	
Superf. Total (m2):	984	**Calificación urbanística:**		**Norte:**	Parcela, a efectos catastrales, con inmuebles de distinta
Valor Catastral (€)	0,00 €	**Valor expropiación (€):**	0,00 €	**Sur:**	SIN DATOS
		Mutuo acuerdo (€):	0,00 €	**Este:**	SIN DATOS
				Oeste:	SIN DATOS

DATOS CARACTERÍSTICOS DEL TIPO DE OCUPACIÓN:

Tipo de Ocupación:	**DEFINITIVA**	**SERVIDUMBRE**	**TEMPORAL**
SUPERFICIE TOTAL (ha):	0,0687	0,0168	0,0168

Causas de la ocupación:

Definitiva: Obra civil, Dirección General de Carreteras del Ministerio de Fomento
Servidumbre: Reposición de servicios afectados
Temporal: Reposición de servicios afectados

AFECCIÓN:

Tipo de Afección (Total/Parcial):	TOTAL	**División de la Parcela (si/no):**	NO	**Longitud (m):**	

SUELOS AFECTADOS:


Subparcela	Aprovechamiento según O.V.C		Aprovechamiento actual	Ocupación Definitiva (m2)	Servidumbre (m2)	Ocupación Temporal(m2)	Total Ocupación (m2)
a	I-Improductivo			687	168	168	1.023,00
							0,00
							0,00
							0,00
							0,00
							0,00
							0,00
							0,00
							0,00
				687,00	168,00	168,00	1.023,00


CONSTRUCCIONES AFECTADAS Y OTROS ELEMENTOS VALORABLES:

Tipo	Medición	Descripción
Pozos (uds)		
Cancelas (ud)		
Cerramientos (mL)		
Construcción 1 (m2)		
Construcción 2 (m2)		
Derechos afectados		Concesión

REPORTAJE FOTOGRÁFICO



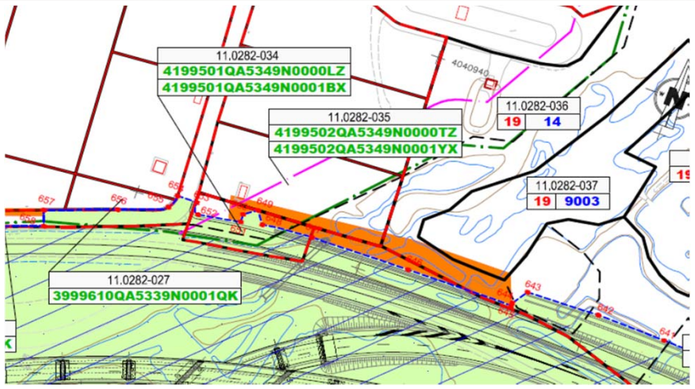

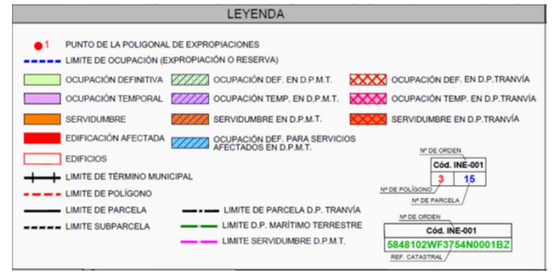

FICHAS DE DATOS DE PARCELAS AFECTADAS

PROYECTO:	PROYECTO DE CONSTRUCCIÓN "ACONDICIONAMIENTO DEL ENLACE DE TRES CAMINOS CARRETERAS A-4, A-48 Y CA-33 (CÁDIZ)"				
TRAMO:	0				
SUBTRAMO:		**CLAVE:**	29-CA-4140		
MUNICIPIO:	PUERTO REAL	**PROVINCIA:**	CÁDIZ		
COMUNIDAD AUTÓNOMA:	ANDALUCÍA	**FECHA:**	mar.-20		

Nº DE ORDEN DE LA FINCA:	**REFERENCIA CATASTRAL**	**POLIGONO**	**PARCELA**	**Paraje**
110282-34.2	4199501QA5349N0001BX	41995	1	CL CALAMAR 7 Suelo

TITULARIDAD:		**2º Titular (Concesionario):**		**3º Titular (Concesionario):**	
Nombre:	UNIC-AS PROMOCIONES INMOBILIARIAS SL	**Nombre:**		**Nombre:**	
D.N.I	B27018930	**D.N.I**		**D.N.I**	
Domicilio	PL INTERIOR ZONA FRANCA MELK 1 PL:AT	**Domicilio**		**Domicilio**	
Localidad	CÁDIZ	**Localidad**		**Localidad**	
Teléfono/C.P:	11011	**Teléfono/C.P:**		**Teléfono/C.P:**	

DATOS O CARACTERÍSTICAS FÍSICAS:				**DELIMITACIÓN (Linderos):**	
Naturaleza:	Urbano	**Calificación fiscal:**	I-00	**Norte:**	Parcela, a efectos catastrales, con inmuebles de distinta
Superf. Total (m2):	984	**Calificación urbanística:**		**Sur:**	SIN DATOS
Valor Catastral (€)	47.501,91 €	**Valor expropiación (€):**	0,00 €	**Este:**	SIN DATOS
		Mutuo acuerdo (€):	0,00 €	**Oeste:**	SIN DATOS

DATOS CARACTERÍSTICOS DEL TIPO DE OCUPACIÓN:

Tipo de Ocupación:	**DEFINITIVA**	**SERVIDUMBRE**	**TEMPORAL**
SUPERFICIE TOTAL (ha):	0,0687	0,0168	0,0168

Causas de la ocupación:

Definitiva: Obra civil, Dirección General de Carreteras del Ministerio de Fomento
Servidumbre: Reposición de servicios afectados
Temporal: Reposición de servicios afectados

AFECCIÓN:

Tipo de Afección (Total/Parcial):	PARCIAL	**División de la Parcela (si/no):**	NO	**Longitud (m):**	

SUELOS AFECTADOS:


Subparcela	Aprovechamiento según O.V.C		Aprovechamiento actual	Ocupación Definitiva (m2)	Servidumbre (m2)	Ocupación Temporal(m2)	Total Ocupación (m2)
b	I-Improductivo			687	168	168	1.023,00
							0,00
							0,00
							0,00
							0,00
							0,00
							0,00
							0,00
							0,00
				687,00	168,00	168,00	1.023,00


CONSTRUCCIONES AFECTADAS Y OTROS ELEMENTOS VALORABLES:

Tipo	Medición	Descripción
Pozos (uds)		
Cancelas (ud)		
Cerramientos (mL)		
Construcción 1 (m2)		
Construcción 2 (m2)		
Derechos afectados		

REPORTAJE FOTOGRÁFICO



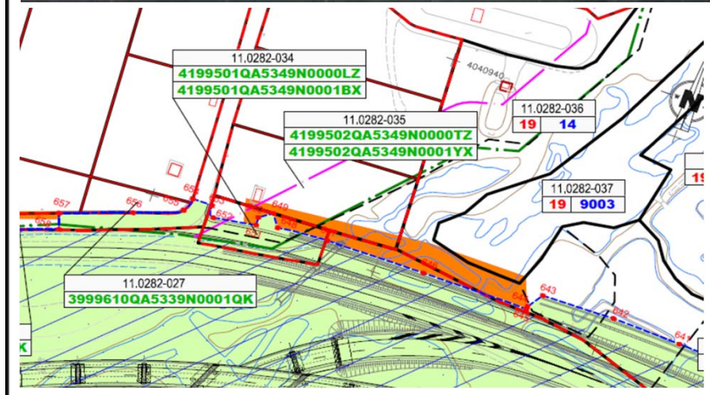

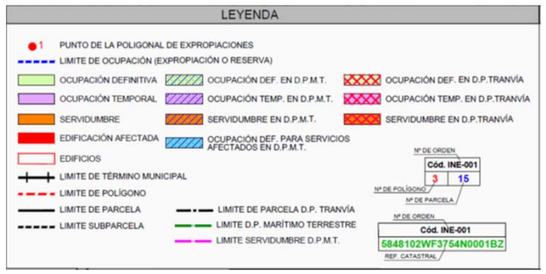

FICHAS DE DATOS DE PARCELAS AFECTADAS

PROYECTO:	PROYECTO DE CONSTRUCCIÓN "ACONDICIONAMIENTO DEL ENLACE DE TRES CAMINOS CARRETERAS A-4, A-48 Y CA-33 (CÁDIZ)"		
TRAMO:	0		
SUBTRAMO:		**CLAVE:**	29-CA-4140
MUNICIPIO:	PUERTO REAL	**PROVINCIA:**	CÁDIZ
COMUNIDAD AUTÓNOMA:	ANDALUCÍA	**FECHA:**	mar.-20

Nº DE ORDEN DE LA FINCA:	REFERENCIA CATASTRAL	POLIGONO	PARCELA	Paraje
110282-35.1	4199502QA5349N0001YX	41995	2	CL CALAMAR 5 Suelo

TITULARIDAD:		2º Titular (Concesionario):		3º Titular (Concesionario):	
Nombre:	DOMINIO PUBLICO MARITIMO-TERRESTRE	**Nombre:**	UNIC-AS PROMOCIONES INMOBILIARI/	**Nombre:**	
D.N.I	DEMARCACION COSTAS ANDALUCIA-ATLANTICO	**D.N.I**	B72018930	**D.N.I**	
Domicilio	MITECO	**Domicilio**	PL INTERIOR ZONA FRANCA MELK 1 P	**Domicilio**	
Localidad		**Localidad**	CÁDIZ	**Localidad**	
Teléfono/C.P:		**Teléfono/C.P:**	11011	**Teléfono/C.P:**	

DATOS O CARACTERÍSTICAS FÍSICAS:

Naturaleza:	Urbano	**Calificación fiscal:**	I-00	**DELIMITACIÓN (Linderos):**	
Superf. Total (m2):	2.677	**Calificación urbanística:**		**Norte:**	Parcela, a efectos catastrales, con inmuebles de distinta
Valor Catastral (€)	196.073,72 €	**Valor expropiación (€):**	0,00 €	**Sur:**	Suelo sin edif., obras urbaniz., jardinería, constr. ruinosa
		Mutuo acuerdo (€):	0,00 €	**Este:**	Polígono 19 Parcela 14
				Oeste:	Parcela construida sin división horizontal

DATOS CARACTERÍSTICOS DEL TIPO DE OCUPACIÓN:

Tipo de Ocupación:	DEFINITIVA	SERVIDUMBRE	TEMPORAL
SUPERFICIE TOTAL (ha):	0,0000	0,0305	0,0305

Causas de la ocupación:

Definitiva: Obra civil, Dirección General de Carreteras del Ministerio de Fomento
Servidumbre: Reposición de servicios afectados
Temporal: Reposición de servicios afectados

AFECCIÓN:

Tipo de Afección (Total/Parcial):	PARCIAL	División de la Parcela (si/no):	NO	Longitud (m):	

SUELOS AFECTADOS:


Subparcela	Aprovechamiento según O.V.C		Aprovechamiento actual	Ocupación Definitiva (m2)	Servidumbre (m2)	Ocupación Temporal(m2)	Total Ocupación (m2)
a	I-Improductivo			0	305	305	610,00
							0,00
							0,00
							0,00
							0,00
							0,00
							0,00
							0,00
							0,00
				0,00	305,00	305,00	610,00


CONSTRUCCIONES AFECTADAS Y OTROS ELEMENTOS VALORABLES:

Tipo	Medición	Descripción
Pozos (uds)		
Cancelas (ud)		
Cerramientos (mL)		
Construcción 1 (m2)		
Construcción 2 (m2)		
Derechos afectados		

REPORTAJE FOTOGRÁFICO



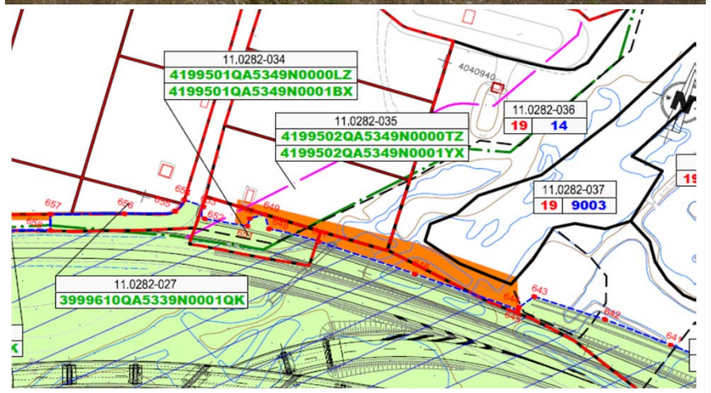

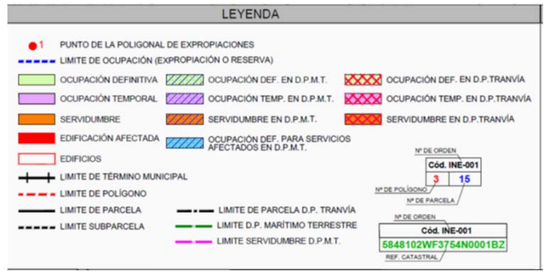

FICHAS DE DATOS DE PARCELAS AFECTADAS

PROYECTO:	PROYECTO DE CONSTRUCCIÓN "ACONDICIONAMIENTO DEL ENLACE DE TRES CAMINOS CARRETERAS A-4, A-48 Y CA-33 (CÁDIZ)"		
TRAMO:	0		
SUBTRAMO:		**CLAVE:**	29-CA-4140
MUNICIPIO:	PUERTO REAL	**PROVINCIA:**	CÁDIZ
COMUNIDAD AUTÓNOMA:	ANDALUCÍA	**FECHA:**	mar.-20

Nº DE ORDEN DE LA FINCA:	**REFERENCIA CATASTRAL**	**POLIGONO**	**PARCELA**	**Paraje**
110282-35.2	4199502QA5349N0000TZ	41995	2	CL CALAMAR 5

TITULARIDAD:		**2º Titular (Concesionario):**		**3º Titular (Concesionario):**	
Nombre:	SEDEÑO Y CERRUDO SL	**Nombre:**		**Nombre:**	
D.N.I	B11319084	**D.N.I**		**D.N.I**	
Domicilio	CL LISA 1 P.I. TRES CAMINOS-PARQUE	**Domicilio**		**Domicilio**	
Localidad	PUERTO REAL (CÁDIZ)	**Localidad**		**Localidad**	
Teléfono/C.P:	11510	**Teléfono/C.P:**		**Teléfono/C.P:**	

DATOS O CARACTERÍSTICAS FÍSICAS:

Naturaleza:	Rústico	**Calificación fiscal:**	I-00	**DELIMITACIÓN (Linderos):**	
Superf. Total (m2):	2.677	**Calificación urbanística:**		**Norte:**	Parcela, a efectos catastrales, con inmuebles de distinta
Valor Catastral (€)	0,00 €	**Valor expropiación (€):**	0,00 €	**Sur:**	Suelo sin edif., obras urbaniz., jardinería, constr. ruinosa
		Mutuo acuerdo (€):	0,00 €	**Este:**	Polígono 19 Parcela 14
				Oeste:	Parcela construida sin división horizontal

DATOS CARACTERÍSTICOS DEL TIPO DE OCUPACIÓN:

Tipo de Ocupación:	**DEFINITIVA**	**SERVIDUMBRE**	**TEMPORAL**
SUPERFICIE TOTAL (ha):	0,0000	0,0305	0,0305

Causas de la ocupación:

Definitiva: Obra civil, Dirección General de Carreteras del Ministerio de Fomento
Servidumbre: Reposición de servicios afectados
Temporal: Reposición de servicios afectados

AFECCIÓN:

Tipo de Afección (Total/Parcial):	PARCIAL	**División de la Parcela (si/no):**	NO	**Longitud (m):**	

SUELOS AFECTADOS:


Subparcela	Aprovechamiento según O.V.C		Aprovechamiento actual	Ocupación Definitiva (m2)	Servidumbre (m2)	Ocupación Temporal(m2)	Total Ocupación (m2)
b	I-Improductivo			0	305	305	610,00
							0,00
							0,00
							0,00
							0,00
							0,00
							0,00
							0,00
				0,00	305,00	305,00	610,00


CONSTRUCCIONES AFECTADAS Y OTROS ELEMENTOS VALORABLES:

Tipo	Medición	Descripción
Pozos (uds)		
Cancelas (ud)		
Cerramientos (mL)		
Construcción 1 (m2)		
Construcción 2 (m2)		
Derechos afectados		Concesión

REPORTAJE FOTOGRÁFICO



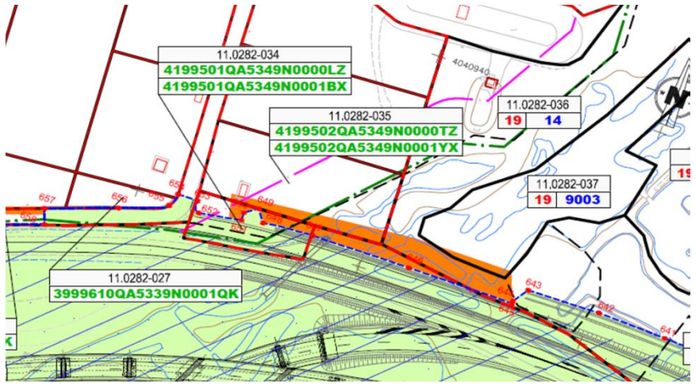

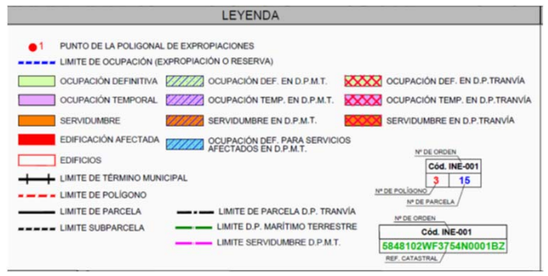

FICHAS DE DATOS DE PARCELAS AFECTADAS

PROYECTO:	PROYECTO DE CONSTRUCCIÓN "ACONDICIONAMIENTO DEL ENLACE DE TRES CAMINOS CARRETERAS A-4, A-48 Y CA-33 (CÁDIZ)"				
TRAMO:	0				
SUBTRAMO:		**CLAVE:**	29-CA-4140		
MUNICIPIO:	PUERTO REAL	**PROVINCIA:**	CÁDIZ		
COMUNIDAD AUTÓNOMA:	ANDALUCÍA	**FECHA:**	mar.-20		

Nº DE ORDEN DE LA FINCA:	**REFERENCIA CATASTRAL**	**POLIGONO**	**PARCELA**	**Paraje**
110282-36	11028A019000140000KJ	19	14	DS PUENTE ZUAZO HACIENDA

TITULARIDAD:		**2º Titular (Concesionario):**		**3º Titular (Concesionario):**	
Nombre:	DOMINIO PUBLICO MARITIMO-TERRESTRE	**Nombre:**	RAMIREZ REY ANICETO	**Nombre:**	
D.N.I	DEMARCACION COSTAS ANDALUCIA-ATLANTICO	**D.N.I**		**D.N.I**	
Domicilio	MITECO	**Domicilio**	CL VIA DESCONOCIDA	**Domicilio**	
Localidad		**Localidad**	PUERTO REAL (CÁDIZ)	**Localidad**	
Teléfono/C.P:		**Teléfono/C.P:**	11519	**Teléfono/C.P:**	

DATOS O CARACTERÍSTICAS FÍSICAS:

Naturaleza:	Rústico	**Calificación fiscal:**	SM-03	**DELIMITACIÓN (Linderos):**	
Superf. Total (m2):	72.933	**Calificación urbanística:**		**Norte:**	Polígono 19 Parcela 15
Valor Catastral (€)	39.607,92 €	**Valor expropiación (€):**	0,00 €	**Sur:**	SIN DATOS
		Mutuo acuerdo (€):	0,00 €	**Este:**	Polígono 19 Parcela 16
				Oeste:	VARIAS

DATOS CARACTERÍSTICOS DEL TIPO DE OCUPACIÓN:

Tipo de Ocupación:	**DEFINITIVA**	**SERVIDUMBRE**	**TEMPORAL**
SUPERFICIE TOTAL (ha):	1,3659	0,0540	0,0540

Causas de la ocupación:

Definitiva: Obra civil, Dirección General de Carreteras del Ministerio de Fomento
Servidumbre: Reposición de servicios afectados
Temporal: Reposición de servicios afectados

AFECCIÓN:

Tipo de Afección (Total/Parcial):	PARCIAL	**División de la Parcela (si/no):**	NO	**Longitud (m):**	

SUELOS AFECTADOS:


Subparcela	Aprovechamiento según O.V.C		Aprovechamiento actual	Ocupación Definitiva (m2)	Servidumbre (m2)	Ocupación Temporal(m2)	Total Ocupación (m2)
b	SM-Salinas marítimas			12.628			12.628,00
c	I-Improductivo			277	12	12	301,00
d	E-Pastos			754	540	540	1.834,00
							0,00
							0,00
							0,00
							0,00
							0,00
				13.659,00	540,00	540,00	14.763,00

CONSTRUCCIONES AFECTADAS Y OTROS ELEMENTOS VALORABLES:

Tipo	Medición	Descripción
Pozos (uds)		
Cancelas (ud)		
Cerramientos (mL)		
Construcción 1 (m2)		
Construcción 2 (m2)		
Derechos afectados		Concesión

REPORTAJE FOTOGRÁFICO



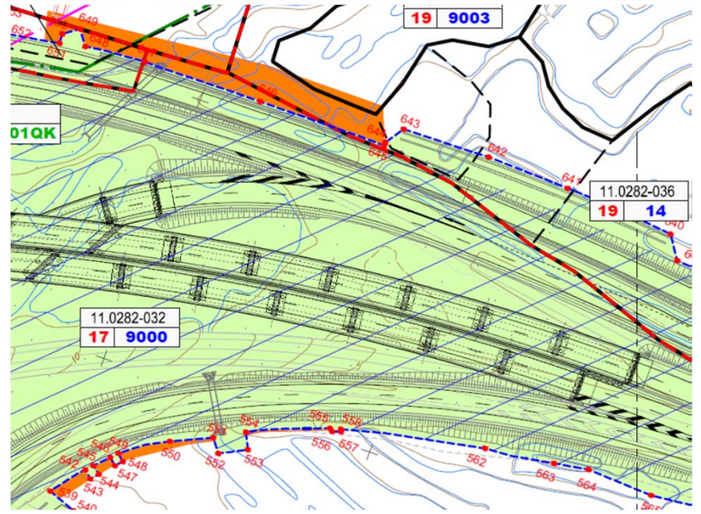



FICHAS DE DATOS DE PARCELAS AFECTADAS

PROYECTO: PROYECTO DE CONSTRUCCIÓN "ACONDICIONAMIENTO DEL ENLACE DE TRES CAMINOS CARRETERAS A-4, A-48 Y CA-33 (CÁDIZ)"
TRAMO: 0
SUBTRAMO: **CLAVE:** 29-CA-4140
MUNICIPIO: PUERTO REAL **PROVINCIA:** CÁDIZ
COMUNIDAD AUTÓNOMA: ANDALUCÍA **FECHA:** mar.-20

Nº DE ORDEN DE LA FINCA:	REFERENCIA CATASTRAL	POLIGONO	PARCELA	Paraje
110282-37	11028A019090030000KD	19	9003	ARROYO

TITULARIDAD:		2º Titular:		3º Titular (Concesionario):	
Nombre:	DOMINIO PUBLICO MARITIMO-TERRESTRE	Nombre:	JUNTA DE ANDALUCIA	Nombre:	
D.N.I	DEMARCACION COSTAS ANDALUCIA-ATLANTICO	D.N.I	S4111001F	D.N.I	
Domicilio	MITECO	Domicilio	CL JUAN ANTONIO VIZARRON	Domicilio	
Localidad		Localidad	SEVILLA	Localidad	
Teléfono/C.P:		Teléfono/C.P:	41010	Teléfono/C.P:	

DATOS O CARACTERÍSTICAS FÍSICAS:

				DELIMITACIÓN (Linderos):	
Naturaleza:	Rústico	Calificación fiscal:	HG-00	Norte:	Varias
Superf. Total (m2):	153.950	Calificación urbanística:		Sur:	Varias
Valor Catastral (€)	0,00 €	Valor expropiación (€):	0,00 €	Este:	Varias
		Mutuo acuerdo (€):	0,00 €	Oeste:	Varias

DATOS CARACTERÍSTICOS DEL TIPO DE OCUPACIÓN:

Tipo de Ocupación:	DEFINITIVA	SERVIDUMBRE	TEMPORAL
SUPERFICIE TOTAL (ha):	0,0000	0,0083	0,0083

Causas de la ocupación:

Definitiva: Obra civil, Dirección General de Carreteras del Ministerio de Fomento
Servidumbre: Reposición de servicios afectados
Temporal: Reposición de servicios afectados

AFECCIÓN:

Tipo de Afección (Total/Parcial): PARCIAL **División de la Parcela (si/no):** NO **Longitud (m):**

SUELOS AFECTADOS:


Subparcela	Aprovechamiento según O.V.C	Aprovechamiento actual	Ocupación Definitiva (m2)	Servidumbre (m2)	Ocupación Temporal(m2)	Total Ocupación (m2)
0	HG-Hidrografía natural (río, laguna, arroyo)		0	83	83	166,00
						0,00
						0,00
						0,00
						0,00
						0,00
						0,00
						0,00
			0,00	83,00	83,00	166,00


CONSTRUCCIONES AFECTADAS Y OTROS ELEMENTOS VALORABLES:

Tipo	Medición	Descripción
Pozos (uds)		
Cancelas (ud)		
Cerramientos (mL)		
Construcción 1 (m2)		
Construcción 2 (m2)		
Derechos afectados		

REPORTAJE FOTOGRÁFICO



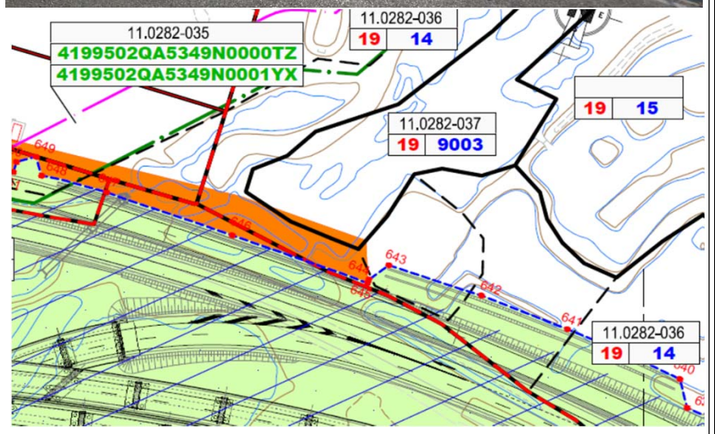

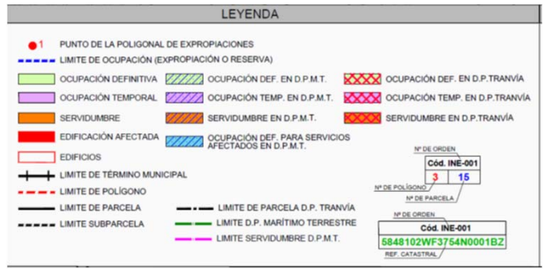

FICHAS DE DATOS DE PARCELAS AFECTADAS

PROYECTO:	PROYECTO DE CONSTRUCCIÓN "ACONDICIONAMIENTO DEL ENLACE DE TRES CAMINOS CARRETERAS A-4, A-48 Y CA-33 (CÁDIZ)"		
TRAMO:	0		
SUBTRAMO:		**CLAVE:**	29-CA-4140
MUNICIPIO:	PUERTO REAL	**PROVINCIA:**	CÁDIZ
COMUNIDAD AUTÓNOMA:	ANDALUCÍA	**FECHA:**	mar.-20

Nº DE ORDEN DE LA FINCA:	REFERENCIA CATASTRAL	POLIGONO	PARCELA	Paraje
110282-38	11028A019000160000KS	19	16	DS PUENTE ZUAZO LA SOLEDAD

TITULARIDAD:		2º Titular:		3º Titular (Concesionario):	
Nombre:	DOMINIO PUBLICO MARITIMO-TERRESTRE	**Nombre:**	DEMARCACION DE COSTAS DE ANDAL	**Nombre:**	
D.N.I	DEMARCACION COSTAS ANDALUCIA-ATLANTICO	**D.N.I**	S1117005G	**D.N.I**	
Domicilio	MITECO	**Domicilio**	CL MARIANISTA CUBILLO 7 PL:BJ	**Domicilio**	
Localidad		**Localidad**	CÁDIZ	**Localidad**	
Teléfono/C.P:		**Teléfono/C.P:**	11008	**Teléfono/C.P:**	

DATOS O CARACTERÍSTICAS FÍSICAS:

Naturaleza:	Rústico	**Calificación fiscal:**	I-00	**DELIMITACIÓN (Linderos):**	
Superf. Total (m2):	81.282	**Calificación urbanística:**		**Norte:**	Polígono 19 Parcela 17
Valor Catastral (€)	12.100,20 €	**Valor expropiación (€):**	0,00 €	**Sur:**	SIN DATOS
		Mutuo acuerdo (€):	0,00 €	**Este:**	Polígono 19 Parcela 9006
				Oeste:	Polígono 19 Parcela 14

DATOS CARACTERÍSTICOS DEL TIPO DE OCUPACIÓN:

Tipo de Ocupación:	DEFINITIVA	SERVIDUMBRE	TEMPORAL
SUPERFICIE TOTAL (ha):	0,4462	0,0000	0,0000

Causas de la ocupación:

Definitiva: Obra civil, Dirección General de Carreteras del Ministerio de Fomento
Servidumbre: Reposición de servicios afectados
Temporal: Reposición de servicios afectados

AFECCIÓN:

Tipo de Afección (Total/Parcial):	PARCIAL	División de la Parcela (si/no):	NO	Longitud (m):	

SUELOS AFECTADOS:


Subparcela	Aprovechamiento según O.V.C		Aprovechamiento actual	Ocupación Definitiva (m2)	Servidumbre (m2)	Ocupación Temporal(m2)	Total Ocupación (m2)
0	I-Improductivo			4.462	0	0	4.462,00
							0,00
							0,00
							0,00
							0,00
							0,00
							0,00
							0,00
				4.462,00	0,00	0,00	4.462,00

CONSTRUCCIONES AFECTADAS Y OTROS ELEMENTOS VALORABLES:

Tipo	Medición	Descripción
Pozos (uds)		
Cancelas (ud)		
Cerramientos (mL)		
Construcción 1 (m2)		
Construcción 2 (m2)		
Derechos afectados		Concesión

REPORTAJE FOTOGRÁFICO



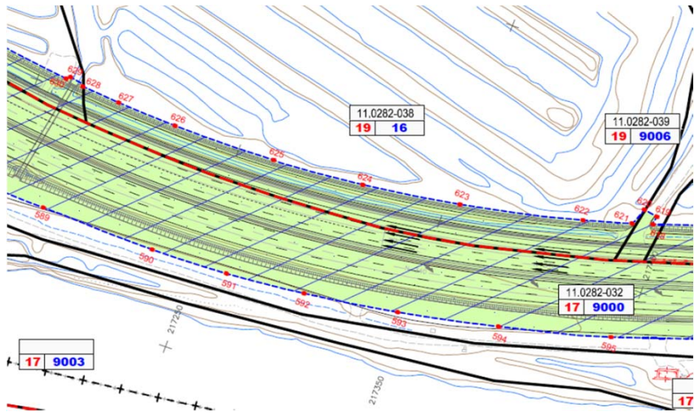

FICHAS DE DATOS DE PARCELAS AFECTADAS

PROYECTO:	PROYECTO DE CONSTRUCCIÓN "ACONDICIONAMIENTO DEL ENLACE DE TRES CAMINOS CARRETERAS A-4, A-48 Y CA-33 (CÁDIZ)"		
TRAMO:	0		
SUBTRAMO:		**CLAVE:**	29-CA-4140
MUNICIPIO:	PUERTO REAL	**PROVINCIA:**	CÁDIZ
COMUNIDAD AUTÓNOMA:	ANDALUCÍA	**FECHA:**	mar.-20

Nº DE ORDEN DE LA FINCA:	REFERENCIA CATASTRAL	POLIGONO	PARCELA	Paraje
110282-39	11028A019090060000KJ	19	9006	CAMINO

TITULARIDAD:		2º Titular:		3º Titular (Concesionario):	
Nombre:	DOMINIO PUBLICO MARITIMO-TERRESTRE	**Nombre:**	AYUNTAMIENTO DE PUERTO REAL	**Nombre:**	
D.N.I	DEMARCACION COSTAS ANDALUCIA-ATLANTICO	**D.N.I**	P1102800H	**D.N.I**	
Domicilio	MITECO	**Domicilio**	PZ POETA RAFAEL ALBERTI	**Domicilio**	
Localidad		**Localidad**	PUERTO REAL (CÁDIZ)	**Localidad**	
Teléfono/C.P:		**Teléfono/C.P:**	11510	**Teléfono/C.P:**	

DATOS O CARACTERÍSTICAS FÍSICAS:

Naturaleza:	Rústico	**Calificación fiscal:**	VT-00	**DELIMITACIÓN (Linderos):**	
Superf. Total (m2):	11.819	**Calificación urbanística:**		**Norte:**	VARIAS
Valor Catastral (€)	0,00 €	**Valor expropiación (€):**	0,00 €	**Sur:**	SIN DATOS
		Mutuo acuerdo (€):	0,00 €	**Este:**	VARIAS
				Oeste:	VARIAS

DATOS CARACTERÍSTICOS DEL TIPO DE OCUPACIÓN:

Tipo de Ocupación:	DEFINITIVA	SERVIDUMBRE	TEMPORAL
SUPERFICIE TOTAL (ha):	0,0276	0,0000	0,0000

Causas de la ocupación:

Definitiva: Obra civil, Dirección General de Carreteras del Ministerio de Fomento
Servidumbre: Reposición de servicios afectados
Temporal: Reposición de servicios afectados

AFECCIÓN:

Tipo de Afección (Total/Parcial): PARCIAL **División de la Parcela (si/no):** NO **Longitud (m):**

SUELOS AFECTADOS:


Subparcela	Aprovechamiento según O.V.C		Aprovechamiento actual	Ocupación Definitiva (m2)	Servidumbre (m2)	Ocupación Temporal(m2)	Total Ocupación (m2)
0	VT-Vía de comunicación de dominio público			276	0	0	276,00
							0,00
							0,00
							0,00
							0,00
							0,00
							0,00
							0,00
				276,00	0,00	0,00	276,00


CONSTRUCCIONES AFECTADAS Y OTROS ELEMENTOS VALORABLES:

Tipo	Medición	Descripción
Pozos (uds)		
Cancelas (ud)		
Cerramientos (mL)		
Construcción 1 (m2)		
Construcción 2 (m2)		
Derechos afectados		

REPORTAJE FOTOGRÁFICO



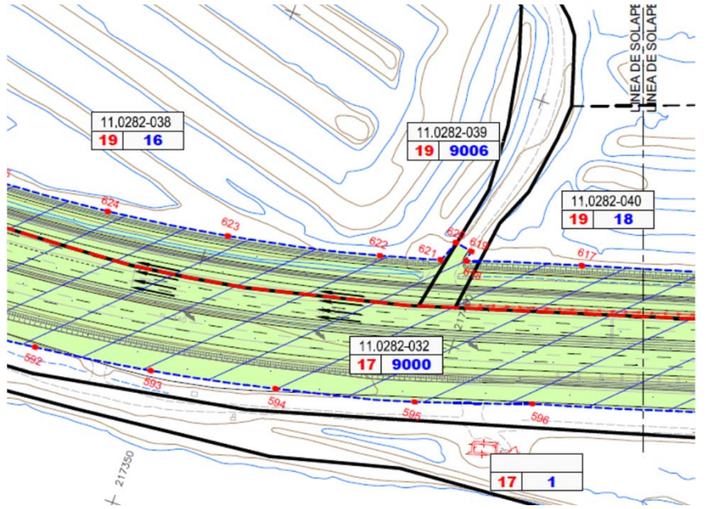

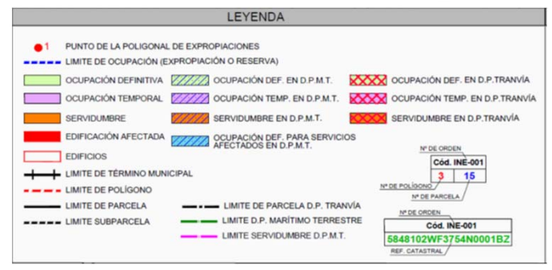

FICHAS DE DATOS DE PARCELAS AFECTADAS

PROYECTO:	PROYECTO DE CONSTRUCCIÓN "ACONDICIONAMIENTO DEL ENLACE DE TRES CAMINOS CARRETERAS A-4, A-48 Y CA-33 (CÁDIZ)"				
TRAMO:	0				
SUBTRAMO:		**CLAVE:**	29-CA-4140		
MUNICIPIO:	PUERTO REAL	**PROVINCIA:**	CÁDIZ		
COMUNIDAD AUTÓNOMA:	ANDALUCÍA	**FECHA:**	mar.-20		

Nº DE ORDEN DE LA FINCA:	**REFERENCIA CATASTRAL**	**POLIGONO**	**PARCELA**	**Paraje**
110282-40	11028A019000180000KU	19	18	SAN DIEGO

TITULARIDAD:		**2º Titular (Concesionario):**		**3º Titular (Concesionario):**	
Nombre:	DOMINIO PUBLICO MARITIMO-TERRESTRE	**Nombre:**	RUIZ-SERRANO MORALES JOAQUIN (HEREDEROS DE)	**Nombre:**	
D.N.I	DEMARCACION COSTAS ANDALUCIA-ATLANTICO	**D.N.I**	31095695V	**D.N.I**	
Domicilio	MITECO	**Domicilio**	CL BARTIVAS	**Domicilio**	
Localidad		**Localidad**	CHICLANA DE LA FRONTERA (CÁDIZ)	**Localidad**	
Teléfono/C.P:		**Teléfono/C.P:**	11130	**Teléfono/C.P:**	

DATOS O CARACTERÍSTICAS FÍSICAS:

				DELIMITACIÓN (Linderos):	
Naturaleza:	Rústico	**Calificación fiscal:**	E-04	**Norte:**	Polígono 19 Parcela 20
Superf. Total (m2):	222.572	**Calificación urbanística:**		**Sur:**	SIN DATOS
Valor Catastral (€)	20.250,27 €	**Valor expropiación (€):**	0,00 €	**Este:**	Polígono 19 Parcela 19
		Mutuo acuerdo (€):	0,00 €	**Oeste:**	Polígono 19 Parcela 17

DATOS CARACTERÍSTICOS DEL TIPO DE OCUPACIÓN:

Tipo de Ocupación:	**DEFINITIVA**	**SERVIDUMBRE**	**TEMPORAL**
SUPERFICIE TOTAL (ha):	0,9966	0,0000	0,0000

Causas de la ocupación:

Definitiva: Obra civil, Dirección General de Carreteras del Ministerio de Fomento
Servidumbre: Reposición de servicios afectados
Temporal: Reposición de servicios afectados

AFECCIÓN:

Tipo de Afección (Total/Parcial):	PARCIAL	**División de la Parcela (si/no):**	NO	**Longitud (m):**	

SUELOS AFECTADOS:


Subparcela	Aprovechamiento según O.V.C		Aprovechamiento actual	Ocupación Definitiva (m2)	Servidumbre (m2)	Ocupación Temporal(m2)	Total Ocupación (m2)
c	E-Pastos			9.966	0	0	9.966,00
							0,00
							0,00
							0,00
							0,00
							0,00
							0,00
							0,00
				9.966,00	0,00	0,00	9.966,00


CONSTRUCCIONES AFECTADAS Y OTROS ELEMENTOS VALORABLES:

Tipo	Medición	Descripción
Pozos (uds)		
Cancelas (ud)		
Cerramientos (mL)		
Construcción 1 (m2)		
Construcción 2 (m2)		
Derechos afectados		Concesión

REPORTAJE FOTOGRÁFICO



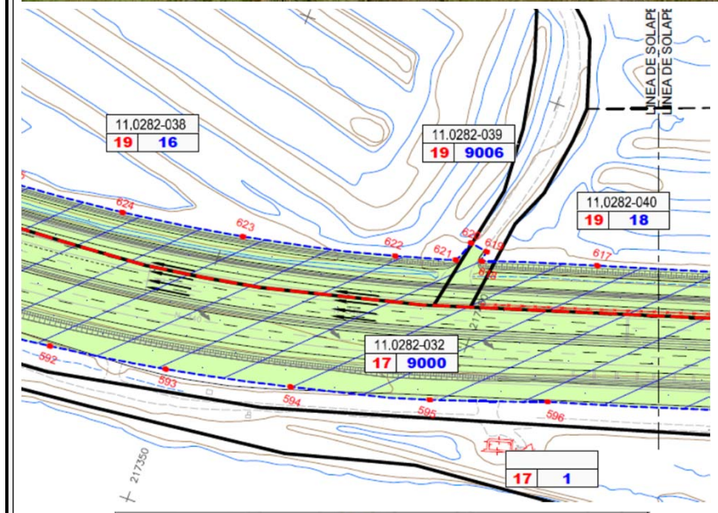

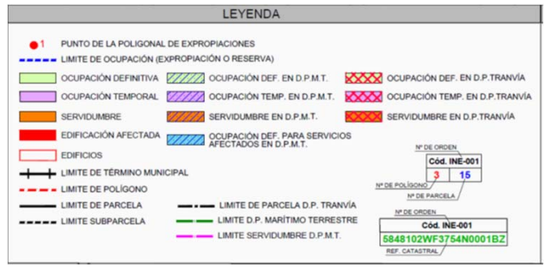

FICHAS DE DATOS DE PARCELAS AFECTADAS

PROYECTO:	PROYECTO DE CONSTRUCCIÓN "ACONDICIONAMIENTO DEL ENLACE DE TRES CAMINOS CARRETERAS A-4, A-48 Y CA-33 (CÁDIZ)"		
TRAMO:	0		
SUBTRAMO:		**CLAVE:**	29-CA-4140
MUNICIPIO:	PUERTO REAL	**PROVINCIA:**	CÁDIZ
COMUNIDAD AUTÓNOMA:	ANDALUCÍA	**FECHA:**	mar.-20

Nº DE ORDEN DE LA FINCA:	**REFERENCIA CATASTRAL**	**POLIGONO**	**PARCELA**	**Paraje**
110282-41	11028A018090020000KS	18	9002	RIO

TITULARIDAD:		**2º Titular:**		**3º Titular (Concesionario):**	
Nombre:	DOMINIO PUBLICO MARITIMO-TERRESTRE	**Nombre:**	JUNTA DE ANDALUCIA	**Nombre:**	
D.N.I	DEMARCACION COSTAS ANDALUCIA-ATLANTICO	**D.N.I**	S4111001F	**D.N.I**	
Domicilio	MITECO	**Domicilio**	CL JUAN ANTONIO VIZARRON	**Domicilio**	
Localidad		**Localidad**	SEVILLA	**Localidad**	
Teléfono/C.P:		**Teléfono/C.P:**	41010	**Teléfono/C.P:**	

DATOS O CARACTERÍSTICAS FÍSICAS:

Naturaleza:	Rústico	**Calificación fiscal:**	HG-00	**DELIMITACIÓN (Linderos):**	
Superf. Total (m2):	245.855	**Calificación urbanística:**		**Norte:**	Polígono 18 Parcela 2
Valor Catastral (€)	0,00 €	**Valor expropiación (€):**	0,00 €	**Sur:**	Polígono 3 Parcela 1
		Mutuo acuerdo (€):	0,00 €	**Este:**	Polígono 3 Parcela 2
				Oeste:	VARIAS

DATOS CARACTERÍSTICOS DEL TIPO DE OCUPACIÓN:

Tipo de Ocupación:	**DEFINITIVA**	**SERVIDUMBRE**	**TEMPORAL**
SUPERFICIE TOTAL (ha):	0,1756	0,0000	0,0000

Causas de la ocupación:

Definitiva: Obra civil, Dirección General de Carreteras del Ministerio de Fomento
Servidumbre: Reposición de servicios afectados
Temporal: Reposición de servicios afectados

AFECCIÓN:

Tipo de Afección (Total/Parcial): PARCIAL **División de la Parcela (si/no):** NO **Longitud (m):**

SUELOS AFECTADOS:


Subparcela	Aprovechamiento según O.V.C		Aprovechamiento actual	Ocupación Definitiva (m2)	Servidumbre (m2)	Ocupación Temporal(m2)	Total Ocupación (m2)
0	HG-Hidrografía natural (río, laguna, arroyo)			1.756	0	0	1.756,00
							0,00
							0,00
							0,00
							0,00
							0,00
							0,00
							0,00
							0,00
				1.756,00	0,00	0,00	1.756,00


CONSTRUCCIONES AFECTADAS Y OTROS ELEMENTOS VALORABLES:

Tipo	Medición	Descripción
Pozos (uds)		
Cancelas (ud)		
Cerramientos (mL)		
Construcción 1 (m2)		
Construcción 2 (m2)		
Derechos afectados		

REPORTAJE FOTOGRÁFICO



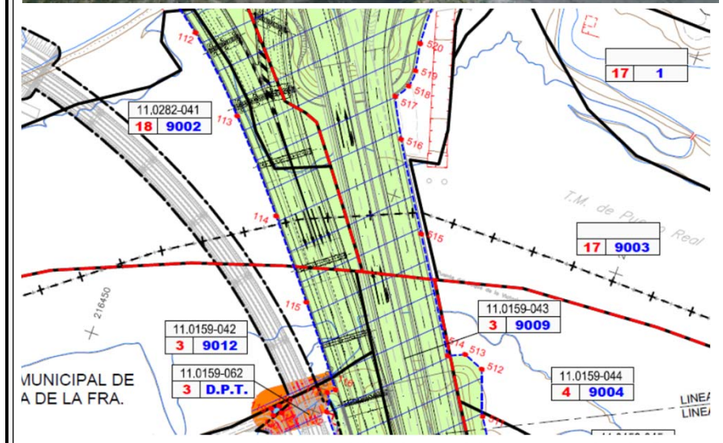

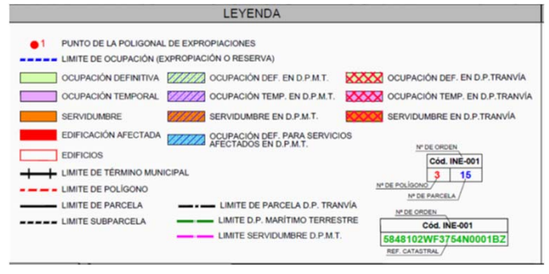

FICHAS DE DATOS DE PARCELAS AFECTADAS

PROYECTO:	PROYECTO DE CONSTRUCCIÓN "ACONDICIONAMIENTO DEL ENLACE DE TRES CAMINOS CARRETERAS A-4, A-48 Y CA-33 (CÁDIZ)"		
TRAMO:	0		
SUBTRAMO:		**CLAVE:**	29-CA-4140
MUNICIPIO:	PUERTO REAL	**PROVINCIA:**	CÁDIZ
COMUNIDAD AUTÓNOMA:	ANDALUCÍA	**FECHA:**	mar.-20

Nº DE ORDEN DE LA FINCA:	REFERENCIA CATASTRAL	POLIGONO	PARCELA	Paraje
110282-61	20404A1QA6424S0001WM	20404	A1	DS PUENTE ZUAZO 23

TITULARIDAD:		2º Titular (Concesionario):		3º Titular (Concesionario):	
Nombre:	DOMINIO PUBLICO MARITIMO-TERRESTRE	**Nombre:**	GASSOT GARCIA ANTONIO	**Nombre:**	
D.N.I	DEMARCACION COSTAS ANDALUCIA-ATLANTICO	**D.N.I**		**D.N.I**	
Domicilio	MITECO	**Domicilio**	CL 24 SEPTIEMBRE DE 1810 18 ES:1 PL:02 PT:01	**Domicilio**	
Localidad		**Localidad**	SAN FERNANDO (CÁDIZ)	**Localidad**	
Teléfono/C.P:		**Teléfono/C.P:**	11100	**Teléfono/C.P:**	

DATOS O CARACTERÍSTICAS FÍSICAS:

				DELIMITACIÓN (Linderos):	
Naturaleza:	Rústico	**Calificación fiscal:**	I-00	**Norte:**	Polígono 19 Parcela 9005
Superf. Total (m2):	3.001	**Calificación urbanística:**		**Sur:**	SIN DATOS
Valor Catastral (€)	146.158,75 €	**Valor expropiación (€):**	0,00 €	**Este:**	Polígono 19 Parcela 5
		Mutuo acuerdo (€):	0,00 €	**Oeste:**	Polígono 19 Parcela 28

DATOS CARACTERÍSTICOS DEL TIPO DE OCUPACIÓN:

Tipo de Ocupación:	DEFINITIVA	SERVIDUMBRE	TEMPORAL
SUPERFICIE TOTAL (ha):	0,0000	0,0012	0,0012

Causas de la ocupación:

Definitiva: Obra civil, Dirección General de Carreteras del Ministerio de Fomento
Servidumbre: Reposición de servicios afectados
Temporal: Reposición de servicios afectados

AFECCIÓN:

Tipo de Afección (Total/Parcial): PARCIAL **División de la Parcela (si/no):** NO **Longitud (m):**

SUELOS AFECTADOS:


Subparcela	Aprovechamiento según O.V.C		Aprovechamiento actual	Ocupación Definitiva (m2)	Servidumbre (m2)	Ocupación Temporal(m2)	Total Ocupación (m2)
0	I-Improductivo			0	12	12	24,00
							0,00
							0,00
							0,00
							0,00
							0,00
							0,00
							0,00
							0,00
				0,00	12,00	12,00	24,00


CONSTRUCCIONES AFECTADAS Y OTROS ELEMENTOS VALORABLES:

Tipo	Medición	Descripción
Pozos (uds)		
Cancelas (ud)		
Cerramientos (mL)		
Construcción 1 (m2)		
Construcción 2 (m2)		
Derechos afectados		Concesión

REPORTAJE FOTOGRÁFICO



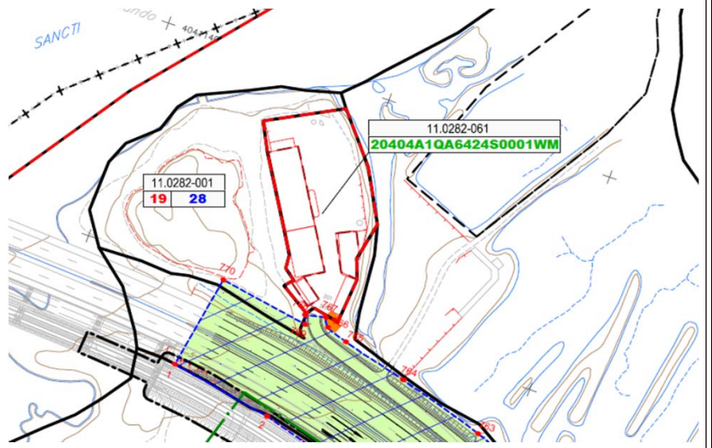

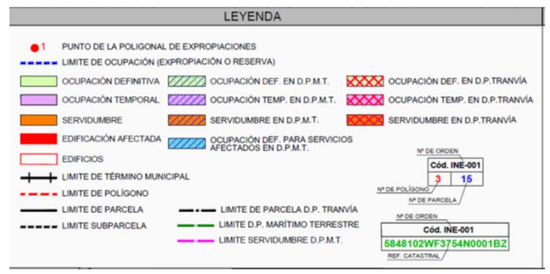

FICHAS DE DATOS DE PARCELAS AFECTADAS

PROYECTO:	PROYECTO DE CONSTRUCCIÓN "ACONDICIONAMIENTO DEL ENLACE DE TRES CAMINOS CARRETERAS A-4, A-48 Y CA-33 (CÁDIZ)"		
TRAMO:	0		
SUBTRAMO:		**CLAVE:**	29-CA-4140
MUNICIPIO:	PUERTO REAL	**PROVINCIA:**	CÁDIZ
COMUNIDAD AUTÓNOMA:	ANDALUCÍA	**FECHA:**	mar.-20

Nº DE ORDEN DE LA FINCA:	REFERENCIA CATASTRAL	POLIGONO	PARCELA	Paraje
110282-63	D.P.Tranvía	18	s/n	-

TITULARIDAD:		2º Titular:		3º Titular (Concesionario):	
Nombre:	DOMINIO PUBLICO MARITIMO-TERRESTRE	**Nombre:**	D.P. FERROVIARIO (TRANVIA)	**Nombre:**	
D.N.I	DEMARCACION COSTAS ANDALUCIA-ATLANTICO	**D.N.I**		**D.N.I**	
Domicilio	MITECO	**Domicilio**		**Domicilio**	
Localidad		**Localidad**		**Localidad**	
Teléfono/C.P:		**Teléfono/C.P:**		**Teléfono/C.P:**	

DATOS O CARACTERÍSTICAS FÍSICAS:

				DELIMITACIÓN (Linderos):	
Naturaleza:	Rústico	**Calificación fiscal:**	-	**Norte:**	VARIAS
Superf. Total (m2):	-	**Calificación urbanística:**		**Sur:**	VARIAS
Valor Catastral (€)	0,00 €	**Valor expropiación (€):**	0,00 €	**Este:**	VARIAS
		Mutuo acuerdo (€):	0,00 €	**Oeste:**	VARIAS

DATOS CARACTERÍSTICOS DEL TIPO DE OCUPACIÓN:

Tipo de Ocupación:	DEFINITIVA	SERVIDUMBRE	TEMPORAL
SUPERFICIE TOTAL (ha):	0,0008	0,0000	0,0000

Causas de la ocupación:

Definitiva: Obra civil, Dirección General de Carreteras del Ministerio de Fomento
Servidumbre: Reposición de servicios afectados
Temporal: Reposición de servicios afectados

AFECCIÓN:

Tipo de Afección (Total/Parcial):	PARCIAL	División de la Parcela (si/no):	SI	Longitud (m):	

SUELOS AFECTADOS:


Subparcela	Aprovechamiento según O.V.C		Aprovechamiento actual	Ocupación Definitiva (m2)	Servidumbre (m2)	Ocupación Temporal(m2)	Total Ocupación (m2)
Sin datos				8	0	0	8,00
							0,00
							0,00
							0,00
							0,00
							0,00
							0,00
							0,00
							0,00
				8,00	0,00	0,00	8,00


CONSTRUCCIONES AFECTADAS Y OTROS ELEMENTOS VALORABLES:

Tipo	Medición	Descripción
Pozos (uds)		
Cancelas (ud)		
Cerramientos (mL)		
Construcción 1 (m2)		
Construcción 2 (m2)		
Derechos afectados		

REPORTAJE FOTOGRÁFICO



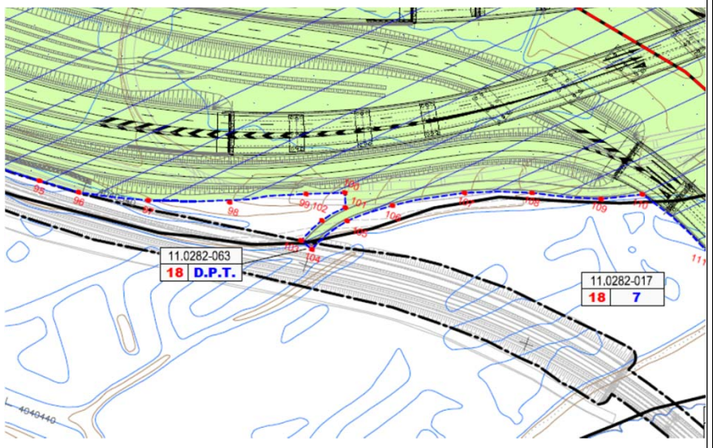

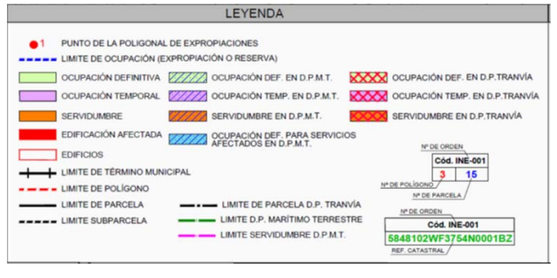

FICHAS DE DATOS DE PARCELAS AFECTADAS

PROYECTO:	PROYECTO DE CONSTRUCCIÓN "ACONDICIONAMIENTO DEL ENLACE DE TRES CAMINOS CARRETERAS A-4, A-48 Y CA-33 (CÁDIZ)"		
TRAMO:	0		
SUBTRAMO:		**CLAVE:**	29-CA-4140
MUNICIPIO:	PUERTO REAL	**PROVINCIA:**	CÁDIZ
COMUNIDAD AUTÓNOMA:	ANDALUCÍA	**FECHA:**	mar.-20

Nº DE ORDEN DE LA FINCA:	REFERENCIA CATASTRAL	POLIGONO	PARCELA	Paraje
110282-64	D.P.Tranvía	19	s/n	-

TITULARIDAD:		2º Titular:		3º Titular (Concesionario):	
Nombre:	DOMINIO PUBLICO MARITIMO-TERRESTRE	**Nombre:**	D.P. FERROVIARIO (TRANVIA)	**Nombre:**	
D.N.I	DEMARCACION COSTAS ANDALUCIA-ATLANTICO	**D.N.I**		**D.N.I**	
Domicilio	MITECO	**Domicilio**		**Domicilio**	
Localidad		**Localidad**		**Localidad**	
Teléfono/C.P:		**Teléfono/C.P:**		**Teléfono/C.P:**	

DATOS O CARACTERÍSTICAS FÍSICAS:

				DELIMITACIÓN (Linderos):	
Naturaleza:	Rústico	**Calificación fiscal:**	-	**Norte:**	VARIAS
Superf. Total (m2):	-	**Calificación urbanística:**		**Sur:**	VARIAS
Valor Catastral (€)	0,00 €	**Valor expropiación (€):**	0,00 €	**Este:**	VARIAS
		Mutuo acuerdo (€):	0,00 €	**Oeste:**	VARIAS

DATOS CARACTERÍSTICOS DEL TIPO DE OCUPACIÓN:

Tipo de Ocupación:	DEFINITIVA	SERVIDUMBRE	TEMPORAL
SUPERFICIE TOTAL (ha):	0,0664	0,0000	0,0044

Causas de la ocupación:

Definitiva: Obra civil, Dirección General de Carreteras del Ministerio de Fomento
Servidumbre: Reposición de servicios afectados
Temporal: Reposición de servicios afectados

AFECCIÓN:

Tipo de Afección (Total/Parcial): TOTAL **División de la Parcela (si/no):** SI **Longitud (m):**

SUELOS AFECTADOS:


Subparcela	Aprovechamiento según O.V.C		Aprovechamiento actual	Ocupación Definitiva (m2)	Servidumbre (m2)	Ocupación Temporal(m2)	Total Ocupación (m2)
Sin datos				664	0	44	708,00
							0,00
							0,00
							0,00
							0,00
							0,00
							0,00
							0,00
				664,00	0,00	44,00	708,00


CONSTRUCCIONES AFECTADAS Y OTROS ELEMENTOS VALORABLES:

Tipo	Medición	Descripción
Pozos (uds)		
Cancelas (ud)		
Cerramientos (mL)		
Construcción 1 (m2)		
Construcción 2 (m2)		
Derechos afectados		

REPORTAJE FOTOGRÁFICO



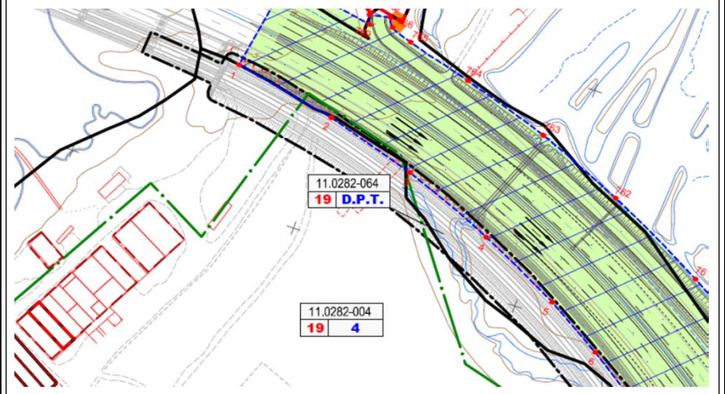

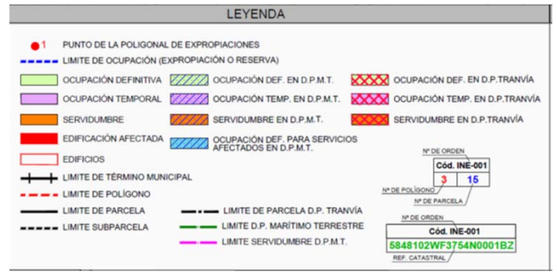

FICHAS DE DATOS DE PARCELAS AFECTADAS

PROYECTO:	PROYECTO DE CONSTRUCCIÓN "ACONDICIONAMIENTO DEL ENLACE DE TRES CAMINOS CARRETERAS A-4, A-48 Y CA-33 (CÁDIZ)"				
TRAMO:	0				
SUBTRAMO:		**CLAVE:**	29-CA-4140		
MUNICIPIO:	CHICLANA DE LA FRA.	**PROVINCIA:**	CÁDIZ		
COMUNIDAD AUTÓNOMA:	ANDALUCÍA	**FECHA:**	mar.-20		

Nº DE ORDEN DE LA FINCA:	**REFERENCIA CATASTRAL**	**POLIGONO**	**PARCELA**	**Paraje**
110159-42	11015A003090120000QP	3	9012	RIO ZURRAQUE

TITULARIDAD:		**2º Titular:**		**3º Titular (Concesionario):**	
Nombre:	DOMINIO PUBLICO MARITIMO-TERRESTRE	**Nombre:**	DEMARCACION DE COSTAS DE ANDALUCIA-ATLANTICO	**Nombre:**	
D.N.I	DEMARCACION COSTAS ANDALUCIA-ATLANTICO	**D.N.I**	S1117005G	**D.N.I**	
Domicilio	MITECO	**Domicilio**	CL MARIANISTA CUBILLO 7 PL:BJ	**Domicilio**	
Localidad		**Localidad**	CÁDIZ	**Localidad**	
Teléfono/C.P:		**Teléfono/C.P:**	11008	**Teléfono/C.P:**	

DATOS O CARACTERÍSTICAS FÍSICAS:

				DELIMITACIÓN (Linderos):	
Naturaleza:	Rústico	**Calificación fiscal:**	I-00	**Norte:**	VARIAS
Superf. Total (m2):	223.914	**Calificación urbanística:**		**Sur:**	VARIAS
Valor Catastral (€)	0,00 €	**Valor expropiación (€):**	0,00 €	**Este:**	VARIAS
		Mutuo acuerdo (€):	0,00 €	**Oeste:**	VARIAS

DATOS CARACTERÍSTICOS DEL TIPO DE OCUPACIÓN:

Tipo de Ocupación:	**DEFINITIVA**	**SERVIDUMBRE**	**TEMPORAL**
SUPERFICIE TOTAL (ha):	0,0967	0,0142	0,0142

Causas de la ocupación:

Definitiva: Obra civil, Dirección General de Carreteras del Ministerio de Fomento
Servidumbre: Reposición de servicios afectados
Temporal: Reposición de servicios afectados

AFECCIÓN:

Tipo de Afección (Total/Parcial):	PARCIAL	**División de la Parcela (si/no):**	NO	**Longitud (m):**	

SUELOS AFECTADOS:


Subparcela	Aprovechamiento según O.V.C		Aprovechamiento actual	Ocupación Definitiva (m2)	Servidumbre (m2)	Ocupación Temporal(m2)	Total Ocupación (m2)
0	I-Improductivo			967	142	142	1.251,00
							0,00
							0,00
							0,00
							0,00
							0,00
							0,00
							0,00
				967,00	142,00	142,00	1.251,00


DERECHOS Y CONSTRUCCIONES AFECTADAS Y OTROS ELEMENTOS VALORABLES:

Tipo	Medición	Descripción
Pozos (uds)		
Cancelas (ud)		
Cerramientos (mL)		
Construcción 1 (m2)		
Construcción 2 (m2)		
Derechos afectados		

REPORTAJE FOTOGRÁFICO



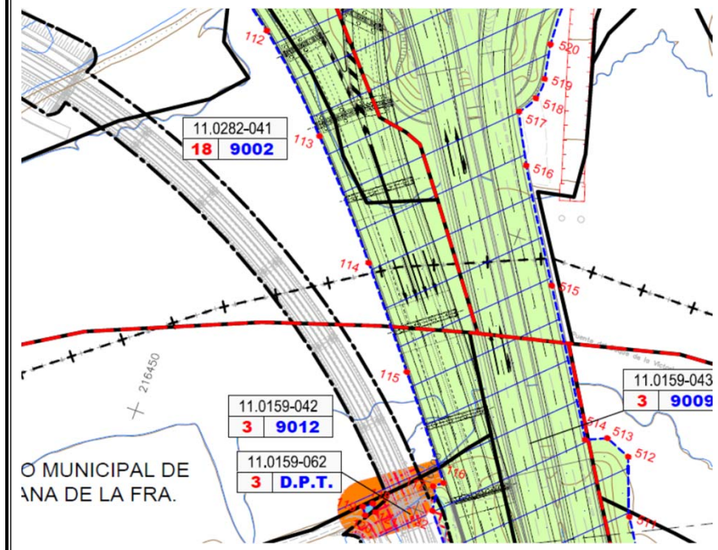

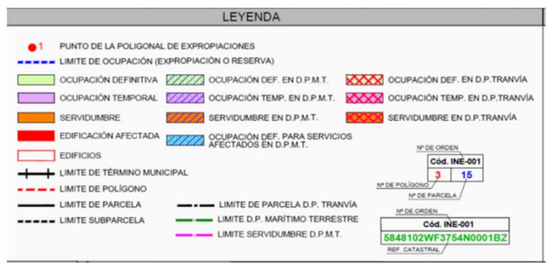

FICHAS DE DATOS DE PARCELAS AFECTADAS

PROYECTO:	PROYECTO DE CONSTRUCCIÓN "ACONDICIONAMIENTO DEL ENLACE DE TRES CAMINOS CARRETERAS A-4, A-48 Y CA-33 (CÁDIZ)"				
TRAMO:	0				
SUBTRAMO:		**CLAVE:**	29-CA-4140		
MUNICIPIO:	CHICLANA DE LA FRA.	**PROVINCIA:**	CÁDIZ		
COMUNIDAD AUTÓNOMA:	ANDALUCÍA	**FECHA:**	mar.-20		

Nº DE ORDEN DE LA FINCA:	**REFERENCIA CATASTRAL**	**POLIGONO**	**PARCELA**	**Paraje**
110159-43	11015A003090090000QP	3	9009	CRTA N-340

TITULARIDAD:		**2º Titular:**		**3º Titular (Concesionario):**	
Nombre:	DOMINIO PUBLICO MARITIMO-TERRESTRE	**Nombre:**	MINISTERIO DE FOMENTO	**Nombre:**	
D.N.I	DEMARCACION COSTAS ANDALUCIA-ATLANTICO	**D.N.I**	S2800569B	**D.N.I**	
Domicilio	MITECO	**Domicilio**	PS CASTELLANA 67	**Domicilio**	
Localidad		**Localidad**	MADRID	**Localidad**	
Teléfono/C.P:		**Teléfono/C.P:**	28046	**Teléfono/C.P:**	

DATOS O CARACTERÍSTICAS FÍSICAS:

Naturaleza:	Rústico	**Calificación fiscal:**	I-00	**DELIMITACIÓN (Linderos):**	
Superf. Total (m2):	150.298	**Calificación urbanística:**		**Norte:**	VARIAS
Valor Catastral (€)	0,00 €	**Valor expropiación (€):**	0,00 €	**Sur:**	VARIAS
		Mutuo acuerdo (€):	0,00 €	**Este:**	VARIAS
				Oeste:	VARIAS

DATOS CARACTERÍSTICOS DEL TIPO DE OCUPACIÓN:

Tipo de Ocupación:	**DEFINITIVA**	**SERVIDUMBRE**	**TEMPORAL**
SUPERFICIE TOTAL (ha):	10,7325	0,0342	0,0342

Causas de la ocupación:

Definitiva: Obra civil, Dirección General de Carreteras del Ministerio de Fomento
Servidumbre: Reposición de servicios afectados
Temporal: Reposición de servicios afectados

AFECCIÓN:

Tipo de Afección (Total/Parcial):	TOTAL	**División de la Parcela (si/no):**	NO	**Longitud (m):**	

SUELOS AFECTADOS:


Subparcela	Aprovechamiento según O.V.C		Aprovechamiento actual	Ocupación Definitiva (m2)	Servidumbre (m2)	Ocupación Temporal(m2)	Total Ocupación (m2)
0	I-Improductivo			107.325	342	342	108.009,00
							0,00
							0,00
							0,00
							0,00
							0,00
							0,00
							0,00
							0,00
				107.325,00	342,00	342,00	108.009,00

CONSTRUCCIONES AFECTADAS Y OTROS ELEMENTOS VALORABLES:

Tipo	Medición	Descripción
Pozos (uds)		
Cancelas (ud)		
Cerramientos (mL)		
Construcción 1 (m2)		
Construcción 2 (m2)		
Derechos afectados		

REPORTAJE FOTOGRÁFICO



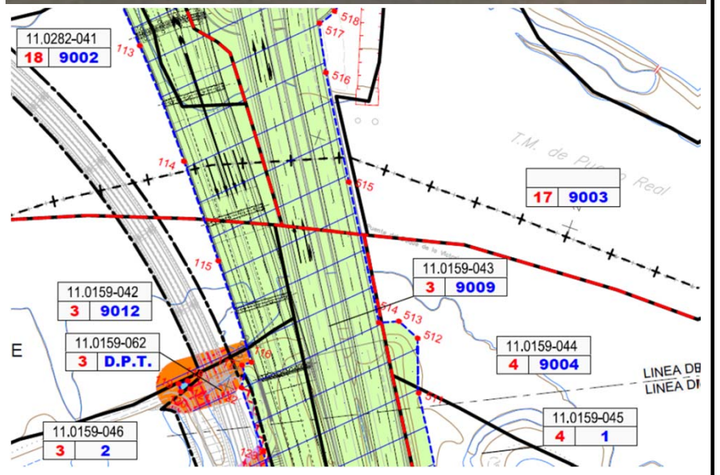



FICHAS DE DATOS DE PARCELAS AFECTADAS

PROYECTO:	PROYECTO DE CONSTRUCCIÓN "ACONDICIONAMIENTO DEL ENLACE DE TRES CAMINOS CARRETERAS A-4, A-48 Y CA-33 (CÁDIZ)"		
TRAMO:	0		
SUBTRAMO:		**CLAVE:**	29-CA-4140
MUNICIPIO:	CHICLANA DE LA FRA.	**PROVINCIA:**	CÁDIZ
COMUNIDAD AUTÓNOMA:	ANDALUCÍA	**FECHA:**	mar.-20

Nº DE ORDEN DE LA FINCA:	REFERENCIA CATASTRAL	POLIGONO	PARCELA	Paraje
110159-44	11015A004090040000QE	4	9004	RIO ZURRAQUE

TITULARIDAD:		2º Titular :		3º Titular (Concesionario):	
Nombre:	DOMINIO PUBLICO MARITIMO-TERRESTRE	**Nombre:**	DEMARCACION DE COSTAS DE	**Nombre:**	
D.N.I	DEMARCACION COSTAS ANDALUCIA-ATLANTICO	**D.N.I**	S1117005G	**D.N.I**	
Domicilio	MITECO	**Domicilio**	CL MARIANISTA CUBILLO 7 PL:BJ	**Domicilio**	
Localidad		**Localidad**	CÁDIZ	**Localidad**	
Teléfono/C.P:		**Teléfono/C.P:**	11008	**Teléfono/C.P:**	

DATOS O CARACTERÍSTICAS FÍSICAS:

Naturaleza:	Rústico	**Calificación fiscal:**	I-00	**DELIMITACIÓN (Linderos):**	
Superf. Total (m2):	139.268	**Calificación urbanística:**		**Norte:**	VARIAS
Valor Catastral (€)	0,00 €	**Valor expropiación (€):**	0,00 €	**Sur:**	VARIAS
		Mutuo acuerdo (€):	0,00 €	**Este:**	VARIAS
				Oeste:	VARIAS

DATOS CARACTERÍSTICOS DEL TIPO DE OCUPACIÓN:

Tipo de Ocupación:	DEFINITIVA	SERVIDUMBRE	TEMPORAL
SUPERFICIE TOTAL (ha):	0,0233	0,0000	0,0000

Causas de la ocupación:

Definitiva: Obra civil, Dirección General de Carreteras del Ministerio de Fomento
Servidumbre: Reposición de servicios afectados
Temporal: Reposición de servicios afectados

AFECCIÓN:

Tipo de Afección (Total/Parcial): PARCIAL **División de la Parcela (si/no):** NO **Longitud (m):**

SUELOS AFECTADOS:


Subparcela	Aprovechamiento según O.V.C		Aprovechamiento actual	Ocupación Definitiva (m2)	Servidumbre (m2)	Ocupación Temporal(m2)	Total Ocupación (m2)
0	I-Improductivo			233	0	0	233,00
							0,00
							0,00
							0,00
							0,00
							0,00
							0,00
							0,00
				233,00	0,00	0,00	233,00


CONSTRUCCIONES AFECTADAS Y OTROS ELEMENTOS VALORABLES:

Tipo	Medición	Descripción
Pozos (uds)		
Cancelas (ud)		
Cerramientos (mL)		
Construcción 1 (m2)		
Construcción 2 (m2)		
Derechos afectados		

REPORTAJE FOTOGRÁFICO



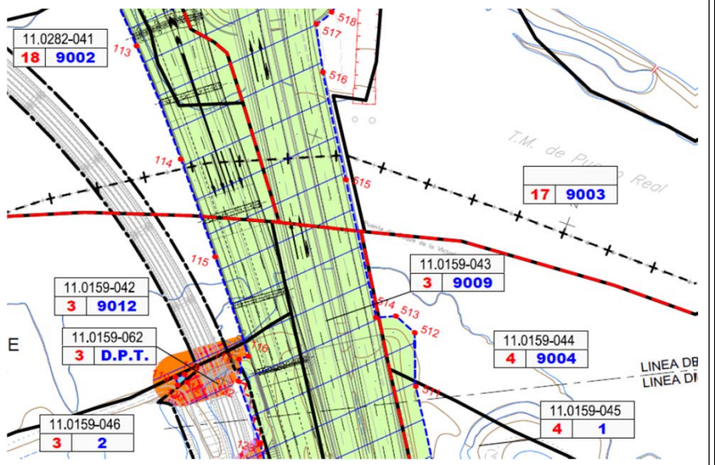

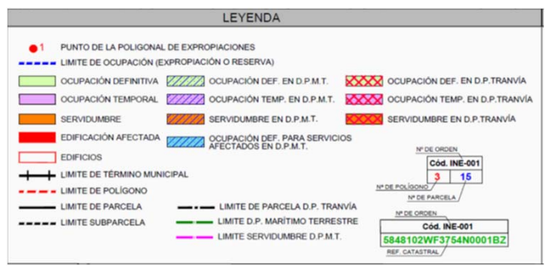

FICHAS DE DATOS DE PARCELAS AFECTADAS

PROYECTO:	PROYECTO DE CONSTRUCCIÓN "ACONDICIONAMIENTO DEL ENLACE DE TRES CAMINOS CARRETERAS A-4, A-48 Y CA-33 (CÁDIZ)"		
TRAMO:	0		
SUBTRAMO:		**CLAVE:**	29-CA-4140
MUNICIPIO:	CHICLANA DE LA FRA.	**PROVINCIA:**	CÁDIZ
COMUNIDAD AUTÓNOMA:	ANDALUCÍA	**FECHA:**	mar.-20

Nº DE ORDEN DE LA FINCA:	REFERENCIA CATASTRAL	POLIGONO	PARCELA	Paraje
110159-45	11015A004000010000QM	4	1	RUBIAL CHICO

TITULARIDAD:		2º Titular:		3º Titular (Concesionario):	
Nombre:	DOMINIO PUBLICO MARITIMO-TERRESTRE	**Nombre:**	DEMARCACION DE COSTAS DE	**Nombre:**	
D.N.I	DEMARCACION COSTAS ANDALUCIA-ATLANTICO	**D.N.I**	S1117005G	**D.N.I**	
Domicilio	MITECO	**Domicilio**	CL MARIANISTA CUBILLO 7 PL:BJ	**Domicilio**	
Localidad		**Localidad**	CÁDIZ	**Localidad**	
Teléfono/C.P:		**Teléfono/C.P:**	11008	**Teléfono/C.P:**	

DATOS O CARACTERÍSTICAS FÍSICAS:

Naturaleza:	Rústico	**Calificación fiscal:**	PE-02	**DELIMITACIÓN (Linderos):**	
Superf. Total (m2):	348.144	**Calificación urbanística:**		**Norte:**	Polígono 4 Parcela 9004
Valor Catastral (€)	43.702,27 €	**Valor expropiación (€):**	0,00 €	**Sur:**	VARIAS
		Mutuo acuerdo (€):	0,00 €	**Este:**	VARIAS
				Oeste:	VARIAS

DATOS CARACTERÍSTICOS DEL TIPO DE OCUPACIÓN:

Tipo de Ocupación:	DEFINITIVA	SERVIDUMBRE	TEMPORAL
SUPERFICIE TOTAL (ha):	1,4215	0,0126	0,0126

Causas de la ocupación:

Definitiva: Obra civil, Dirección General de Carreteras del Ministerio de Fomento
Servidumbre: Reposición de servicios afectados
Temporal: Reposición de servicios afectados

AFECCIÓN:

Tipo de Afección (Total/Parcial):	PARCIAL	División de la Parcela (si/no):	NO	Longitud (m):	

SUELOS AFECTADOS:


Subparcela	Aprovechamiento según O.V.C		Aprovechamiento actual	Ocupación Definitiva (m2)	Servidumbre (m2)	Ocupación Temporal(m2)	Total Ocupación (m2)
a	PE-Piscifactorias esteros			13.008	126	126	13.260,00
c	I-Improductivo			1.207			1.207,00
							0,00
							0,00
							0,00
							0,00
							0,00
							0,00
				14.215,00	126,00	126,00	14.467,00

CONSTRUCCIONES AFECTADAS Y OTROS ELEMENTOS VALORABLES:

Tipo	Medición	Descripción
Pozos (uds)		
Cancelas (ud)		
Cerramientos (mL)		
Construcción 1 (m2)		
Construcción 2 (m2)		
Derechos afectados		Concesión

REPORTAJE FOTOGRÁFICO



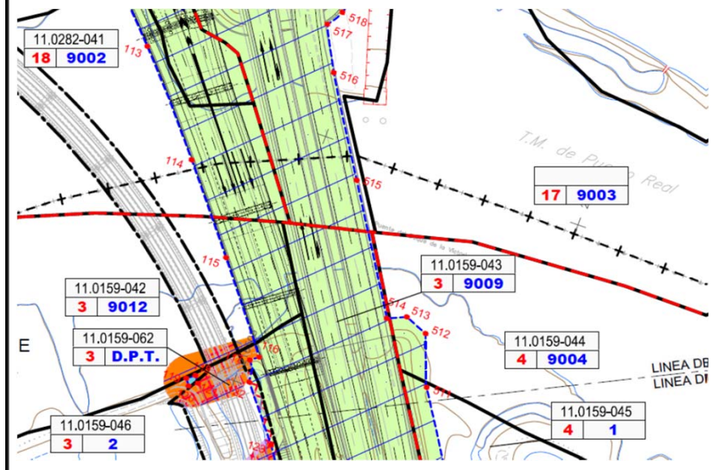



FICHAS DE DATOS DE PARCELAS AFECTADAS

PROYECTO:	PROYECTO DE CONSTRUCCIÓN "ACONDICIONAMIENTO DEL ENLACE DE TRES CAMINOS CARRETERAS A-4, A-48 Y CA-33 (CÁDIZ)"				
TRAMO:	0				
SUBTRAMO:		**CLAVE:**	29-CA-4140		
MUNICIPIO:	CHICLANA DE LA FRA.	**PROVINCIA:**	CÁDIZ		
COMUNIDAD AUTÓNOMA:	ANDALUCÍA	**FECHA:**	mar.-20		

Nº DE ORDEN DE LA FINCA:	**REFERENCIA CATASTRAL**	**POLIGONO**	**PARCELA**	**Paraje**
110159-46	11015A003000020000QJ	3	2	SAN FEDERICO

TITULARIDAD:		**2º Titular (Concesionario):**		**3º Titular (Concesionario):**	
Nombre:	DOMINIO PUBLICO MARITIMO-TERRESTRE	**Nombre:**	CULTIVOS PISCICOLAS MARINOS SA	**Nombre:**	MINISTERIO AGRICULTURA PESCA Y ALIMENTACIO
D.N.I	DEMARCACION COSTAS ANDALUCIA-ATLANTICO	**D.N.I**	A07086879	**D.N.I**	S2800556I
Domicilio	MITECO	**Domicilio**	AV BARTOMEU DE ROSELLO 18	**Domicilio**	PS INFANTA ISABEL 1
Localidad		**Localidad**	EIVISSA (ILLES BALEARS)	**Localidad**	MADRID
Teléfono/C.P:		**Teléfono/C.P:**	7800	**Teléfono/C.P:**	28014

DATOS O CARACTERÍSTICAS FÍSICAS:

				DELIMITACIÓN (Linderos):	
Naturaleza:	Rústico	**Calificación fiscal:**	PE-02	**Norte:**	Polígono 18 Parcela 7
Superf. Total (m2):	791.145	**Calificación urbanística:**		**Sur:**	VARIAS
Valor Catastral (€)	99.369,35 €	**Valor expropiación (€):**	0,00 €	**Este:**	Polígono 4 Parcela 1
		Mutuo acuerdo (€):	0,00 €	**Oeste:**	Polígono 3 Parcela 9011

DATOS CARACTERÍSTICOS DEL TIPO DE OCUPACIÓN:

Tipo de Ocupación:	**DEFINITIVA**	**SERVIDUMBRE**	**TEMPORAL**
SUPERFICIE TOTAL (ha):	1,2026	0,0109	0,1381

Causas de la ocupación:

Definitiva: Obra civil, Dirección General de Carreteras del Ministerio de Fomento
Servidumbre: Reposición de servicios afectados
Temporal: Reposición de servicios afectados

AFECCIÓN:

Tipo de Afección (Total/Parcial):	PARCIAL	**División de la Parcela (si/no):**	NO	**Longitud (m):**	218

SUELOS AFECTADOS:


Subparcela	Aprovechamiento según O.V.C		Aprovechamiento actual	Ocupación Definitiva (m2)	Servidumbre (m2)	Ocupación Temporal(m2)	Total Ocupación (m2)
a	PE-Piscifactorias esteros			12.026	109	1.381	13.516,00
							0,00
							0,00
							0,00
							0,00
							0,00
							0,00
							0,00
				12.026,00	109,00	1.381,00	13.516,00


CONSTRUCCIONES AFECTADAS Y OTROS ELEMENTOS VALORABLES:

Tipo	Medición	Descripción
Pozos (uds)		
Cancelas (ud)		
Cerramientos (mL)		
Construcción 1 (m2)		
Construcción 2 (m2)		
Derechos afectados		Concesión

REPORTAJE FOTOGRÁFICO



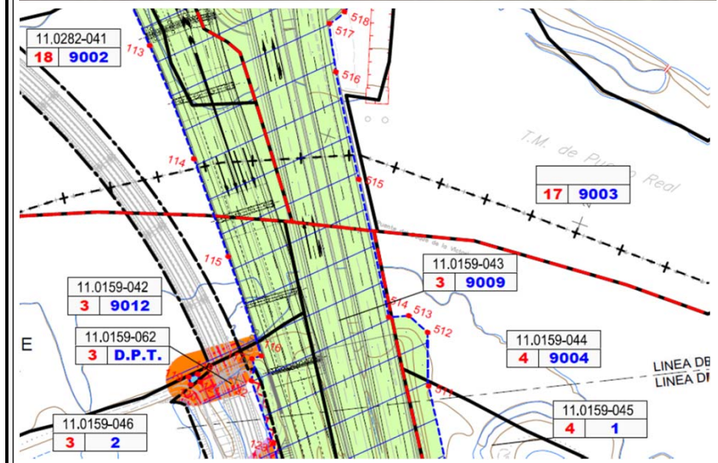

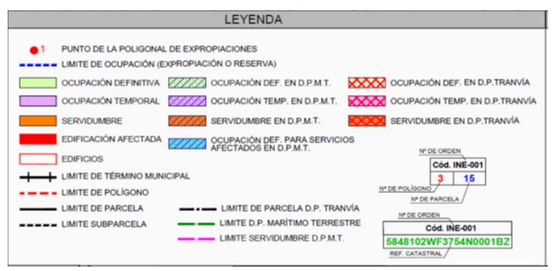

FICHAS DE DATOS DE PARCELAS AFECTADAS

PROYECTO:	PROYECTO DE CONSTRUCCIÓN "ACONDICIONAMIENTO DEL ENLACE DE TRES CAMINOS CARRETERAS A-4, A-48 Y CA-33 (CÁDIZ)"		
TRAMO:	0		
SUBTRAMO:		**CLAVE:**	29-CA-4140
MUNICIPIO:	CHICLANA DE LA FRA.	**PROVINCIA:**	CÁDIZ
COMUNIDAD AUTÓNOMA:	ANDALUCÍA	**FECHA:**	mar.-20

Nº DE ORDEN DE LA FINCA:	**REFERENCIA CATASTRAL**	**POLIGONO**	**PARCELA**	**Paraje**
110159-47	11015A003000030000QE	3	3	LA BEATRIZ

TITULARIDAD:		**2º Titular (Concesionario):**		**3º Titular (Concesionario):**	
Nombre:	DOMINIO PUBLICO MARITIMO-TERRESTRE	**Nombre:**	CULTIVOS PISCICOLAS MARINOS SA	**Nombre:**	
D.N.I	DEMARCACION COSTAS ANDALUCIA-ATLANTICO	**D.N.I**	A07086879	**D.N.I**	
Domicilio	MITECO	**Domicilio**	AV BARTOMEU DE ROSELLO 18	**Domicilio**	
Localidad		**Localidad**	EIVISSA (ILLES BALEARS)	**Localidad**	
Teléfono/C.P:		**Teléfono/C.P:**	7800	**Teléfono/C.P:**	

DATOS O CARACTERÍSTICAS FÍSICAS:

				DELIMITACIÓN (Linderos):	
Naturaleza:	Rústico	**Calificación fiscal:**	PE-01	**Norte:**	VARIAS
Superf. Total (m2):	750.918	**Calificación urbanística:**		**Sur:**	VARIAS
Valor Catastral (€)	159.447,64 €	**Valor expropiación (€):**	0,00 €	**Este:**	Polígono 3 Parcela 9009
		Mutuo acuerdo (€):	0,00 €	**Oeste:**	VARIAS

DATOS CARACTERÍSTICOS DEL TIPO DE OCUPACIÓN:

Tipo de Ocupación:	**DEFINITIVA**	**SERVIDUMBRE**	**TEMPORAL**
SUPERFICIE TOTAL (ha):	0,0671	0,0000	0,1221

Causas de la ocupación:

Definitiva: Obra civil, Dirección General de Carreteras del Ministerio de Fomento
Servidumbre: Reposición de servicios afectados
Temporal: Reposición de servicios afectados

AFECCIÓN:

Tipo de Afección (Total/Parcial):	PARCIAL	**División de la Parcela (si/no):**	NO	**Longitud (m):**	

SUELOS AFECTADOS:


Subparcela	Aprovechamiento según O.V.C		Aprovechamiento actual	Ocupación Definitiva (m2)	Servidumbre (m2)	Ocupación Temporal(m2)	Total Ocupación (m2)
a	PE-Piscifactorias esteros			671	0	1.221	1.892,00
							0,00
							0,00
							0,00
							0,00
							0,00
							0,00
							0,00
							0,00
				671,00	0,00	1.221,00	1.892,00


CONSTRUCCIONES AFECTADAS Y OTROS ELEMENTOS VALORABLES:

Tipo	Medición	Descripción
Pozos (uds)		
Cancelas (ud)		
Cerramientos (mL)		
Construcción 1 (m2)		
Construcción 2 (m2)		
Derechos afectados		Concesión

REPORTAJE FOTOGRÁFICO



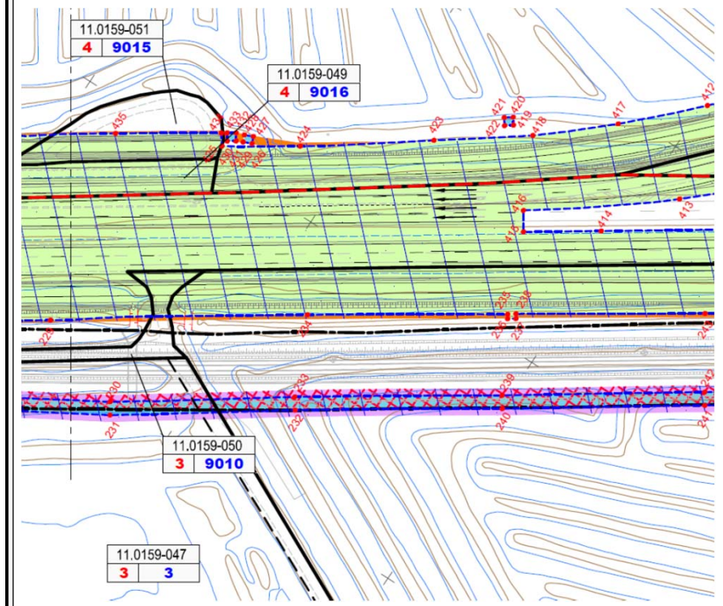

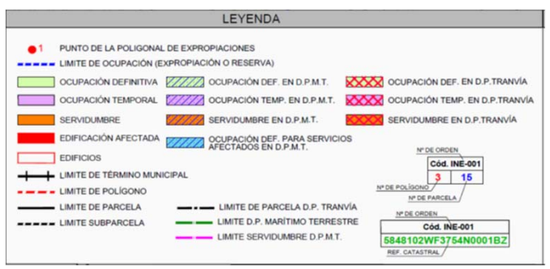

FICHAS DE DATOS DE PARCELAS AFECTADAS

PROYECTO:	PROYECTO DE CONSTRUCCIÓN "ACONDICIONAMIENTO DEL ENLACE DE TRES CAMINOS CARRETERAS A-4, A-48 Y CA-33 (CÁDIZ)"		
TRAMO:	0		
SUBTRAMO:		**CLAVE:**	29-CA-4140
MUNICIPIO:	CHICLANA DE LA FRA.	**PROVINCIA:**	CÁDIZ
COMUNIDAD AUTÓNOMA:	ANDALUCÍA	**FECHA:**	mar.-20

Nº DE ORDEN DE LA FINCA:	**REFERENCIA CATASTRAL**	**POLIGONO**	**PARCELA**	**Paraje**
110159-48	11015A004000020000QO	4	2	RUBIAL GRANDE

TITULARIDAD:		**2º Titular (Concesionario):**		**3º Titular (Concesionario):**	
Nombre:	DOMINIO PUBLICO MARITIMO-TERRESTRE	**Nombre:**	UNION SALINERA DE ESPAÑA SA	**Nombre:**	
D.N.I	DEMARCACION COSTAS ANDALUCIA-ATLANTICO	**D.N.I**	A08009375	**D.N.I**	
Domicilio	MITECO	**Domicilio**	CR SAN JERONIMO 15 BL:1 PL:02	**Domicilio**	
Localidad		**Localidad**	MADRID	**Localidad**	
Teléfono/C.P:		**Teléfono/C.P:**	28014	**Teléfono/C.P:**	

DATOS O CARACTERÍSTICAS FÍSICAS:

Naturaleza:	Rústico	**Calificación fiscal:**	PE-02	**DELIMITACIÓN (Linderos):**	
Superf. Total (m2):	692.884	**Calificación urbanística:**		**Norte:**	VARIAS
Valor Catastral (€)	87.140,25 €	**Valor expropiación (€):**	0,00 €	**Sur:**	VARIAS
		Mutuo acuerdo (€):	0,00 €	**Este:**	VARIAS
				Oeste:	VARIAS

DATOS CARACTERÍSTICOS DEL TIPO DE OCUPACIÓN:

Tipo de Ocupación:	**DEFINITIVA**	**SERVIDUMBRE**	**TEMPORAL**
SUPERFICIE TOTAL (ha):	0,9345	0,1209	0,1209

Causas de la ocupación:

Definitiva: Obra civil, Dirección General de Carreteras del Ministerio de Fomento
Servidumbre: Reposición de servicios afectados
Temporal: Reposición de servicios afectados

AFECCIÓN:

Tipo de Afección (Total/Parcial):	PARCIAL	**División de la Parcela (si/no):**	NO	**Longitud (m):**	

SUELOS AFECTADOS:


Subparcela	Aprovechamiento según O.V.C		Aprovechamiento actual	Ocupación Definitiva (m2)	Servidumbre (m2)	Ocupación Temporal(m2)	Total Ocupación (m2)
a	PE-Piscifactorias esteros			9.345	1.209	1.209	11.763,00
							0,00
							0,00
							0,00
							0,00
							0,00
							0,00
							0,00
				9.345,00	1.209,00	1.209,00	11.763,00


CONSTRUCCIONES AFECTADAS Y OTROS ELEMENTOS VALORABLES:

Tipo	Medición	Descripción
Pozos (uds)		
Cancelas (ud)		
Cerramientos (mL)		
Construcción 1 (m2)		
Construcción 2 (m2)		
Derechos afectados		Concesión

REPORTAJE FOTOGRÁFICO



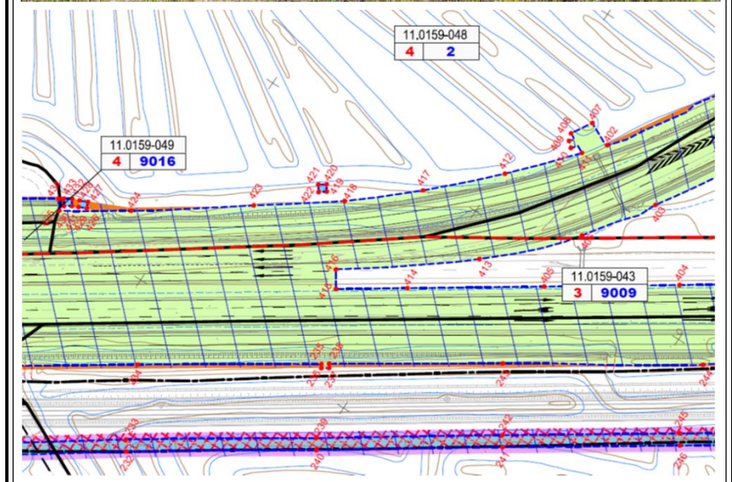

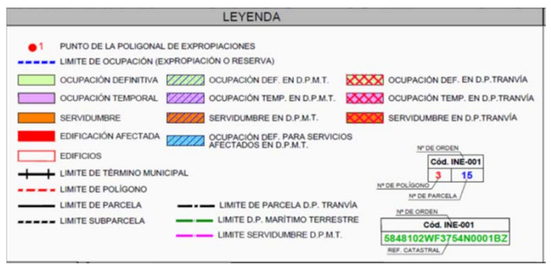

FICHAS DE DATOS DE PARCELAS AFECTADAS

PROYECTO:	PROYECTO DE CONSTRUCCIÓN "ACONDICIONAMIENTO DEL ENLACE DE TRES CAMINOS CARRETERAS A-4, A-48 Y CA-33 (CÁDIZ)"		
TRAMO:	0		
SUBTRAMO:		**CLAVE:**	29-CA-4140
MUNICIPIO:	CHICLANA DE LA FRA.	**PROVINCIA:**	CÁDIZ
COMUNIDAD AUTÓNOMA:	ANDALUCÍA	**FECHA:**	mar.-20

Nº DE ORDEN DE LA FINCA:	REFERENCIA CATASTRAL	POLIGONO	PARCELA	Paraje
110159-49	11015A004090160000QG	4	9016	ZONA CTRA-AUTOVIA

TITULARIDAD:		2º Titular:		3º Titular (Concesionario):	
Nombre:	DOMINIO PUBLICO MARITIMO-TERRESTRE	**Nombre:**	MINISTERIO DE FOMENTO	**Nombre:**	
D.N.I	DEMARCACION COSTAS ANDALUCIA-ATLANTICO	**D.N.I**	S2800569B	**D.N.I**	
Domicilio	MITECO	**Domicilio**	PS CASTELLANA 67	**Domicilio**	
Localidad		**Localidad**	MADRID	**Localidad**	
Teléfono/C.P:		**Teléfono/C.P:**	28046	**Teléfono/C.P:**	

DATOS O CARACTERÍSTICAS FÍSICAS:

Naturaleza:	Rústico	**Calificación fiscal:**	I-00	**DELIMITACIÓN (Linderos):**	
Superf. Total (m2):	33.241	**Calificación urbanística:**		**Norte:**	Polígono 4 Parcela 1
Valor Catastral (€)	0,00 €	**Valor expropiación (€):**	0,00 €	**Sur:**	Polígono 4 Parcela 2
		Mutuo acuerdo (€):	0,00 €	**Este:**	Polígono 4 Parcela 2
				Oeste:	Polígono 3 Parcela 9009

DATOS CARACTERÍSTICOS DEL TIPO DE OCUPACIÓN:

Tipo de Ocupación:	DEFINITIVA	SERVIDUMBRE	TEMPORAL
SUPERFICIE TOTAL (ha):	1,4601	0,0001	0,0001

Causas de la ocupación:

Definitiva: Obra civil, Dirección General de Carreteras del Ministerio de Fomento
Servidumbre: Reposición de servicios afectados
Temporal: Reposición de servicios afectados

AFECCIÓN:

Tipo de Afección (Total/Parcial):	PARCIAL	División de la Parcela (si/no):	NO	Longitud (m):	

SUELOS AFECTADOS:


Subparcela	Aprovechamiento según O.V.C		Aprovechamiento actual	Ocupación Definitiva (m2)	Servidumbre (m2)	Ocupación Temporal(m2)	Total Ocupación (m2)
0	I-Improductivo			14.601	1	1	14.603,00
							0,00
							0,00
							0,00
							0,00
							0,00
							0,00
							0,00
				14.601,00	1,00	1,00	14.603,00


CONSTRUCCIONES AFECTADAS Y OTROS ELEMENTOS VALORABLES:

Tipo	Medición	Descripción
Pozos (uds)		
Cancelas (ud)		
Cerramientos (mL)		
Construcción 1 (m2)		
Construcción 2 (m2)		
Derechos afectados		

REPORTAJE FOTOGRÁFICO



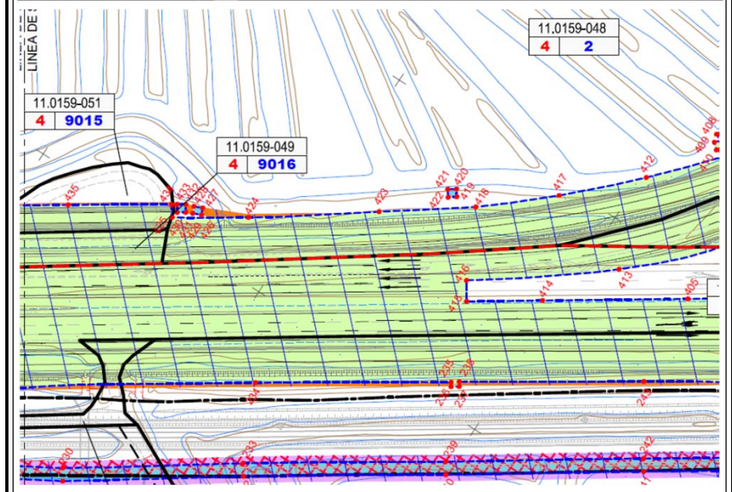

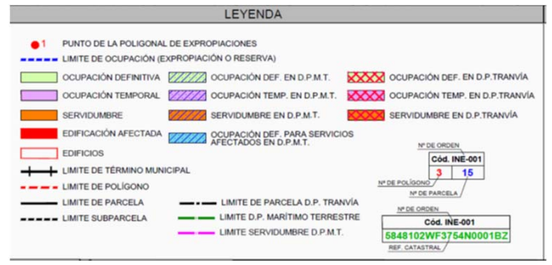

FICHAS DE DATOS DE PARCELAS AFECTADAS

PROYECTO:	PROYECTO DE CONSTRUCCIÓN "ACONDICIONAMIENTO DEL ENLACE DE TRES CAMINOS CARRETERAS A-4, A-48 Y CA-33 (CÁDIZ)"				
TRAMO:	0				
SUBTRAMO:		**CLAVE:**	29-CA-4140		
MUNICIPIO:	CHICLANA DE LA FRA.	**PROVINCIA:**	CÁDIZ		
COMUNIDAD AUTÓNOMA:	ANDALUCÍA	**FECHA:**	mar.-20		

Nº DE ORDEN DE LA FINCA:	**REFERENCIA CATASTRAL**	**POLIGONO**	**PARCELA**	**Paraje**
110159-50	11015A003090100000QG	3	9010	CAMINO DE SERVICIO

TITULARIDAD:		**2º Titular:**		**3º Titular (Concesionario):**	
Nombre:	DOMINIO PUBLICO MARITIMO-TERRESTRE	**Nombre:**	MINISTERIO DE FOMENTO	**Nombre:**	
D.N.I	DEMARCACION COSTAS ANDALUCIA-ATLANTICO	**D.N.I**	S2800569B	**D.N.I**	
Domicilio	MITECO	**Domicilio**	PS CASTELLANA 67	**Domicilio**	
Localidad		**Localidad**	MADRID	**Localidad**	
Teléfono/C.P:		**Teléfono/C.P:**	28046	**Teléfono/C.P:**	

DATOS O CARACTERÍSTICAS FÍSICAS:

Naturaleza:	Rústico	**Calificación fiscal:**	I-00	**DELIMITACIÓN (Linderos):**	
Superf. Total (m2):	4.742	**Calificación urbanística:**		**Norte:**	Polígono 3 Parcela 3
Valor Catastral (€)	0,00 €	**Valor expropiación (€):**	0,00 €	**Sur:**	Polígono 3 Parcela 8
		Mutuo acuerdo (€):	0,00 €	**Este:**	VARIAS
				Oeste:	VARIAS

DATOS CARACTERÍSTICOS DEL TIPO DE OCUPACIÓN:

Tipo de Ocupación:	**DEFINITIVA**	**SERVIDUMBRE**	**TEMPORAL**
SUPERFICIE TOTAL (ha):	0,0286	0,2004	0,3688

Causas de la ocupación:

Definitiva: Obra civil, Dirección General de Carreteras del Ministerio de Fomento
Servidumbre: Reposición de servicios afectados
Temporal: Reposición de servicios afectados

AFECCIÓN:

Tipo de Afección (Total/Parcial):	PARCIAL	**División de la Parcela (si/no):**	NO	**Longitud (m):**	

SUELOS AFECTADOS:


Subparcela	Aprovechamiento según O.V.C		Aprovechamiento actual	Ocupación Definitiva (m2)	Servidumbre (m2)	Ocupación Temporal(m2)	Total Ocupación (m2)
0	I-Improductivo			286	2.004	3.688	5.978,00
							0,00
							0,00
							0,00
							0,00
							0,00
							0,00
							0,00
							0,00
				286,00	2.004,00	3.688,00	5.978,00


CONSTRUCCIONES AFECTADAS Y OTROS ELEMENTOS VALORABLES:

Tipo	Medición	Descripción
Pozos (uds)		
Cancelas (ud)		
Cerramientos (mL)		
Construcción 1 (m2)		
Construcción 2 (m2)		
Derechos afectados		

REPORTAJE FOTOGRÁFICO



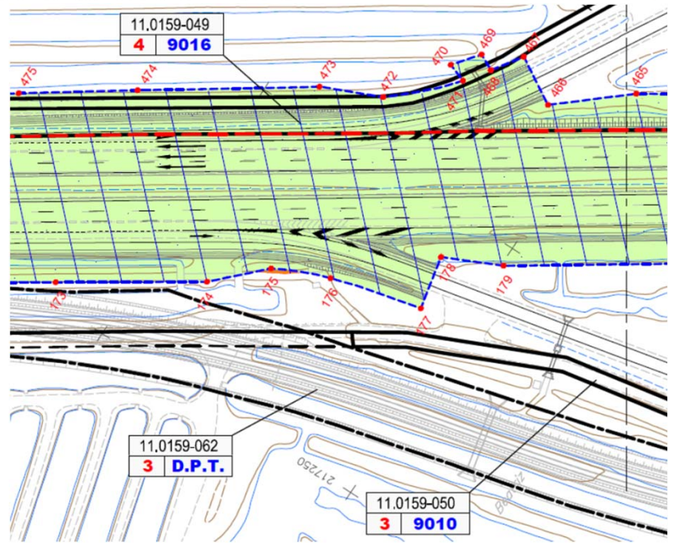

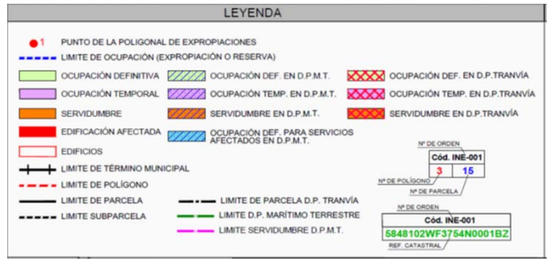

FICHAS DE DATOS DE PARCELAS AFECTADAS

PROYECTO:	PROYECTO DE CONSTRUCCIÓN "ACONDICIONAMIENTO DEL ENLACE DE TRES CAMINOS CARRETERAS A-4, A-48 Y CA-33 (CÁDIZ)"		
TRAMO:	0		
SUBTRAMO:		**CLAVE:**	29-CA-4140
MUNICIPIO:	CHICLANA DE LA FRA.	**PROVINCIA:**	CÁDIZ
COMUNIDAD AUTÓNOMA:	ANDALUCÍA	**FECHA:**	mar.-20

Nº DE ORDEN DE LA FINCA:	REFERENCIA CATASTRAL	POLIGONO	PARCELA	Paraje
110159-51	11015A004090150000QY	4	9015	CAMINO

TITULARIDAD:		2º Titular:		3º Titular (Concesionario):	
Nombre:	DOMINIO PUBLICO MARITIMO-TERRESTRE	**Nombre:**	AYUNTAMIENTO DE CHICLANA DE LA I	**Nombre:**	
D.N.I	DEMARCACION COSTAS ANDALUCIA-ATLANTICO	**D.N.I**	P1101500E	**D.N.I**	
Domicilio	MITECO	**Domicilio**	CL CONSTITUCION 1	**Domicilio**	
Localidad		**Localidad**	CHICLANA DE LA FRONTERA (CÁDIZ)	**Localidad**	
Teléfono/C.P:		**Teléfono/C.P:**	11130	**Teléfono/C.P:**	

DATOS O CARACTERÍSTICAS FÍSICAS:

				DELIMITACIÓN (Linderos):	
Naturaleza:	Rústico	**Calificación fiscal:**	I-00	**Norte:**	Polígono 4 Parcela 1
Superf. Total (m2):	5.243	**Calificación urbanística:**		**Sur:**	Polígono 4 Parcela 2
Valor Catastral (€)	0,00 €	**Valor expropiación (€):**	0,00 €	**Este:**	VARIAS
		Mutuo acuerdo (€):	0,00 €	**Oeste:**	VARIAS

DATOS CARACTERÍSTICOS DEL TIPO DE OCUPACIÓN:

Tipo de Ocupación:	DEFINITIVA	SERVIDUMBRE	TEMPORAL
SUPERFICIE TOTAL (ha):	0,3270	0,0079	0,0079

Causas de la ocupación:

Definitiva: Obra civil, Dirección General de Carreteras del Ministerio de Fomento
Servidumbre: Reposición de servicios afectados
Temporal: Reposición de servicios afectados

AFECCIÓN:

Tipo de Afección (Total/Parcial):	PARCIAL	**División de la Parcela (si/no):**	NO	**Longitud (m):**	

SUELOS AFECTADOS:


Subparcela	Aprovechamiento según O.V.C		Aprovechamiento actual	Ocupación Definitiva (m2)	Servidumbre (m2)	Ocupación Temporal(m2)	Total Ocupación (m2)
0	I-Improductivo			3.270	79	79	3.428,00
							0,00
							0,00
							0,00
							0,00
							0,00
							0,00
							0,00
							0,00
				3.270,00	79,00	79,00	3.428,00


CONSTRUCCIONES AFECTADAS Y OTROS ELEMENTOS VALORABLES:

Tipo	Medición	Descripción
Pozos (uds)		
Cancelas (ud)		
Cerramientos (mL)		
Construcción 1 (m2)		
Construcción 2 (m2)		
Derechos afectados		

REPORTAJE FOTOGRÁFICO



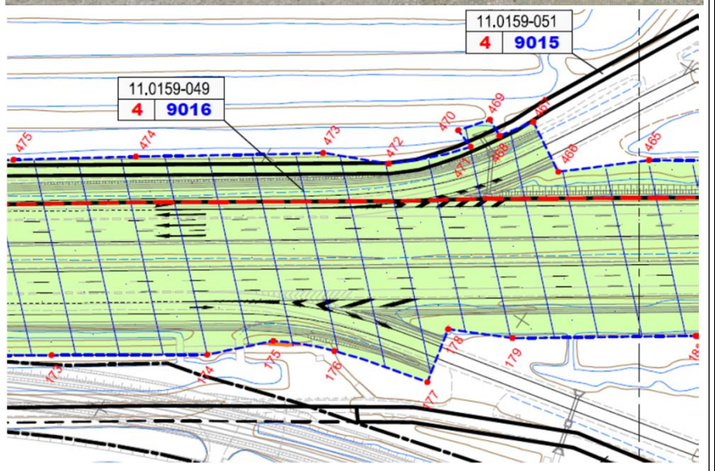

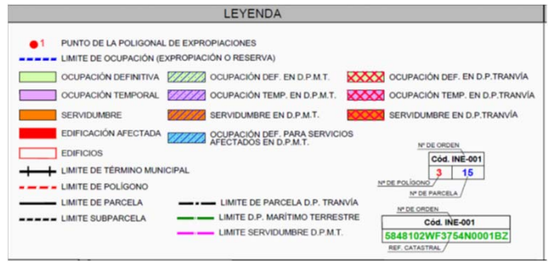

FICHAS DE DATOS DE PARCELAS AFECTADAS

PROYECTO:	PROYECTO DE CONSTRUCCIÓN "ACONDICIONAMIENTO DEL ENLACE DE TRES CAMINOS CARRETERAS A-4, A-48 Y CA-33 (CÁDIZ)"		
TRAMO:	0		
SUBTRAMO:		**CLAVE:**	29-CA-4140
MUNICIPIO:	CHICLANA DE LA FRA.	**PROVINCIA:**	CÁDIZ
COMUNIDAD AUTÓNOMA:	ANDALUCÍA	**FECHA:**	mar.-20

Nº DE ORDEN DE LA FINCA:	REFERENCIA CATASTRAL	POLIGONO	PARCELA	Paraje
110159-52	11015A003000080000QW	3	8	MATILDE

TITULARIDAD:		2º Titular (Concesionario):		3º Titular (Concesionario):	
Nombre:	DOMINIO PUBLICO MARITIMO-TERRESTRE	**Nombre:**	CULTIVOS PISCICOLAS MARINOS SA	**Nombre:**	
D.N.I	DEMARCACION COSTAS ANDALUCIA-ATLANTICO	**D.N.I**	A0708679	**D.N.I**	
Domicilio	MITECO	**Domicilio**	AV BARTOMEU DE ROSELLO 18	**Domicilio**	
Localidad		**Localidad**	EIVISSA (ILLES BALEARS)	**Localidad**	
Teléfono/C.P:		**Teléfono/C.P:**	7800	**Teléfono/C.P:**	

DATOS O CARACTERÍSTICAS FÍSICAS:

Naturaleza:	Rústico	**Calificación fiscal:**	PE-02	**DELIMITACIÓN (Linderos):**	
Superf. Total (m2):	662.956	**Calificación urbanística:**		**Norte:**	VARIAS
Valor Catastral (€)	83.864,44 €	**Valor expropiación (€):**	0,00 €	**Sur:**	VARIAS
		Mutuo acuerdo (€):	0,00 €	**Este:**	Polígono 3 Parcela 9009
				Oeste:	Polígono 3 Parcela 9003

DATOS CARACTERÍSTICOS DEL TIPO DE OCUPACIÓN:

Tipo de Ocupación:	DEFINITIVA	SERVIDUMBRE	TEMPORAL
SUPERFICIE TOTAL (ha):	1,3133	0,1902	0,3586

Causas de la ocupación:

Definitiva: Obra civil, Dirección General de Carreteras del Ministerio de Fomento
Servidumbre: Reposición de servicios afectados
Temporal: Reposición de servicios afectados

AFECCIÓN:

Tipo de Afección (Total/Parcial):	PARCIAL	División de la Parcela (si/no):	SI	Longitud (m):	

SUELOS AFECTADOS:


Subparcela	Aprovechamiento según O.V.C		Aprovechamiento actual	Ocupación Definitiva (m2)	Servidumbre (m2)	Ocupación Temporal(m2)	Total Ocupación (m2)
a	PE-Piscifactorias esteros			13.133	1.902	3.586	18.621,00
							0,00
							0,00
							0,00
							0,00
							0,00
							0,00
							0,00
				13.133,00	1.902,00	3.586,00	18.621,00

CONSTRUCCIONES AFECTADAS Y OTROS ELEMENTOS VALORABLES:

Tipo	Medición	Descripción
Pozos (uds)		
Cancelas (ud)		
Cerramientos (mL)		
Construcción 1 (m2)		
Construcción 2 (m2)		
Derechos afectados		Concesión

REPORTAJE FOTOGRÁFICO



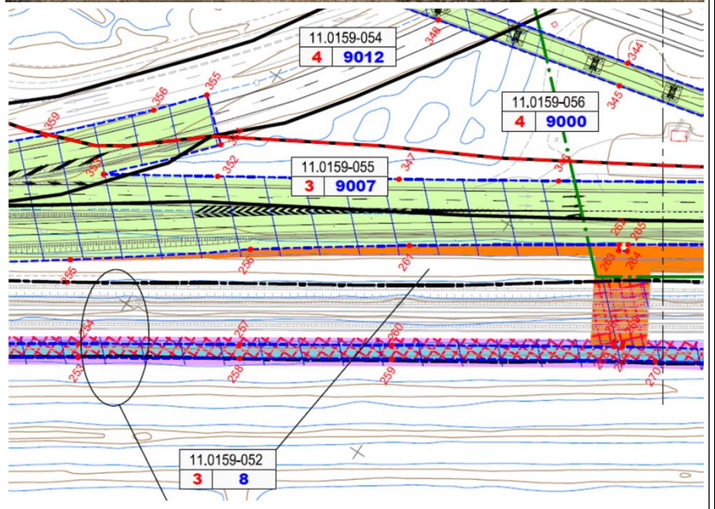



FICHAS DE DATOS DE PARCELAS AFECTADAS

PROYECTO:	PROYECTO DE CONSTRUCCIÓN "ACONDICIONAMIENTO DEL ENLACE DE TRES CAMINOS CARRETERAS A-4, A-48 Y CA-33 (CÁDIZ)"				
TRAMO:	0				
SUBTRAMO:		**CLAVE:**	29-CA-4140		
MUNICIPIO:	CHICLANA DE LA FRA.	**PROVINCIA:**	CÁDIZ		
COMUNIDAD AUTÓNOMA:	ANDALUCÍA	**FECHA:**	mar.-20		

Nº DE ORDEN DE LA FINCA:	**REFERENCIA CATASTRAL**	**POLIGONO**	**PARCELA**	**Paraje**
110159-53	11015A004090130000QA	4	9013	CR SAN FDO-ALGECIRAS

TITULARIDAD:		**2º Titular:**		**3º Titular (Concesionario):**	
Nombre:	DOMINIO PUBLICO MARITIMO-TERRESTRE	**Nombre:**	MINISTERIO DE FOMENTO	**Nombre:**	
D.N.I	DEMARCACION COSTAS ANDALUCIA-ATLANTICO	**D.N.I**	S2800569B	**D.N.I**	
Domicilio	MITECO	**Domicilio**	PS CASTELLANA 67	**Domicilio**	
Localidad		**Localidad**	MADRID	**Localidad**	
Teléfono/C.P:		**Teléfono/C.P:**	28046	**Teléfono/C.P:**	

DATOS O CARACTERÍSTICAS FÍSICAS:

Naturaleza:	Rústico	**Calificación fiscal:**	I-00	**DELIMITACIÓN (Linderos):**	
Superf. Total (m2):	27.870	**Calificación urbanística:**		**Norte:**	Polígono 3 Parcela 9009
Valor Catastral (€)	0,00 €	**Valor expropiación (€):**	0,00 €	**Sur:**	VARIAS
		Mutuo acuerdo (€):	0,00 €	**Este:**	Polígono 4 Parcela 2
				Oeste:	VARIAS

DATOS CARACTERÍSTICOS DEL TIPO DE OCUPACIÓN:

Tipo de Ocupación:	**DEFINITIVA**	**SERVIDUMBRE**	**TEMPORAL**
SUPERFICIE TOTAL (ha):	1,0268	0,0003	0,0003

Causas de la ocupación:

Definitiva: Obra civil, Dirección General de Carreteras del Ministerio de Fomento
Servidumbre: Reposición de servicios afectados
Temporal: Reposición de servicios afectados

AFECCIÓN:

Tipo de Afección (Total/Parcial):	PARCIAL	**División de la Parcela (si/no):**	NO	**Longitud (m):**	

SUELOS AFECTADOS:


Subparcela	Aprovechamiento según O.V.C		Aprovechamiento actual	Ocupación Definitiva (m2)	Servidumbre (m2)	Ocupación Temporal(m2)	Total Ocupación (m2)
0	I-Improductivo			10.268	3	3	10.274,00
							0,00
							0,00
							0,00
							0,00
							0,00
							0,00
							0,00
							0,00
				10.268,00	3,00	3,00	10.274,00

CONSTRUCCIONES AFECTADAS Y OTROS ELEMENTOS VALORABLES:

Tipo	Medición	Descripción
Pozos (uds)		
Cancelas (ud)		
Cerramientos (mL)		
Construcción 1 (m2)		
Construcción 2 (m2)		
Derechos afectados		

REPORTAJE FOTOGRÁFICO



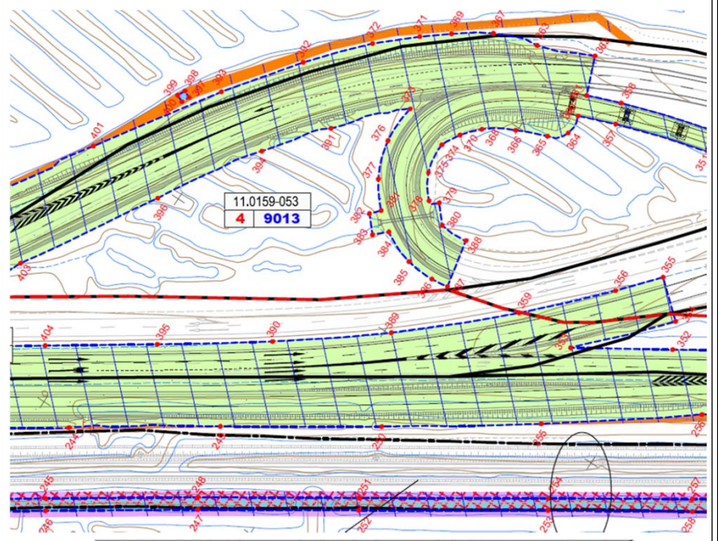



FICHAS DE DATOS DE PARCELAS AFECTADAS

PROYECTO:	PROYECTO DE CONSTRUCCIÓN "ACONDICIONAMIENTO DEL ENLACE DE TRES CAMINOS CARRETERAS A-4, A-48 Y CA-33 (CÁDIZ)"				
TRAMO:	0				
SUBTRAMO:		**CLAVE:**	29-CA-4140		
MUNICIPIO:	CHICLANA DE LA FRA.	**PROVINCIA:**	CÁDIZ		
COMUNIDAD AUTÓNOMA:	ANDALUCÍA	**FECHA:**	mar.-20		

Nº DE ORDEN DE LA FINCA:	**REFERENCIA CATASTRAL**	**POLIGONO**	**PARCELA**	**Paraje**
110159-54	11015A004090120000QW	4	9012	CR N-340

TITULARIDAD:		**2º Titular:**		**3º Titular (Concesionario):**	
Nombre:	DOMINIO PUBLICO MARITIMO-TERRESTRE	**Nombre:**	MINISTERIO DE FOMENTO	**Nombre:**	
D.N.I	DEMARCACION COSTAS ANDALUCIA-ATLANTICO	**D.N.I**	S2804 6	**D.N.I**	
Domicilio	MITECO	**Domicilio**	PS CASTELLANA 67	**Domicilio**	
Localidad		**Localidad**	MADRID	**Localidad**	
Teléfono/C.P:		**Teléfono/C.P:**	28046	**Teléfono/C.P:**	

DATOS O CARACTERÍSTICAS FÍSICAS:

				DELIMITACIÓN (Linderos):	
Naturaleza:	Rústico	**Calificación fiscal:**	I-00	**Norte:**	Polígono 4 Parcela 9013
Superf. Total (m2):	8.258	**Calificación urbanística:**		**Sur:**	Polígono 3 Parcela 9007
Valor Catastral (€)	0,00 €	**Valor expropiación (€):**	0,00 €	**Este:**	VARIAS
		Mutuo acuerdo (€):	0,00 €	**Oeste:**	Polígono 3 Parcela 9009

DATOS CARACTERÍSTICOS DEL TIPO DE OCUPACIÓN:

Tipo de Ocupación:	**DEFINITIVA**	**SERVIDUMBRE**	**TEMPORAL**
SUPERFICIE TOTAL (ha):	0,1034	0,0000	0,0000

Causas de la ocupación:

Definitiva: Obra civil, Dirección General de Carreteras del Ministerio de Fomento
Servidumbre: Reposición de servicios afectados
Temporal: Reposición de servicios afectados

AFECCIÓN:

Tipo de Afección (Total/Parcial):	PARCIAL	**División de la Parcela (si/no):**	NO	**Longitud (m):**	

SUELOS AFECTADOS:


Subparcela	Aprovechamiento según O.V.C		Aprovechamiento actual	Ocupación Definitiva (m2)	Servidumbre (m2)	Ocupación Temporal(m2)	Total Ocupación (m2)
0	I-Improductivo			1.034	0	0	1.034,00
							0,00
							0,00
							0,00
							0,00
							0,00
							0,00
							0,00
				1.034,00	0,00	0,00	1.034,00


CONSTRUCCIONES AFECTADAS Y OTROS ELEMENTOS VALORABLES:

Tipo	Medición	Descripción
Pozos (uds)		
Cancelas (ud)		
Cerramientos (mL)		
Construcción 1 (m2)		
Construcción 2 (m2)		
Derechos afectados		

REPORTAJE FOTOGRÁFICO



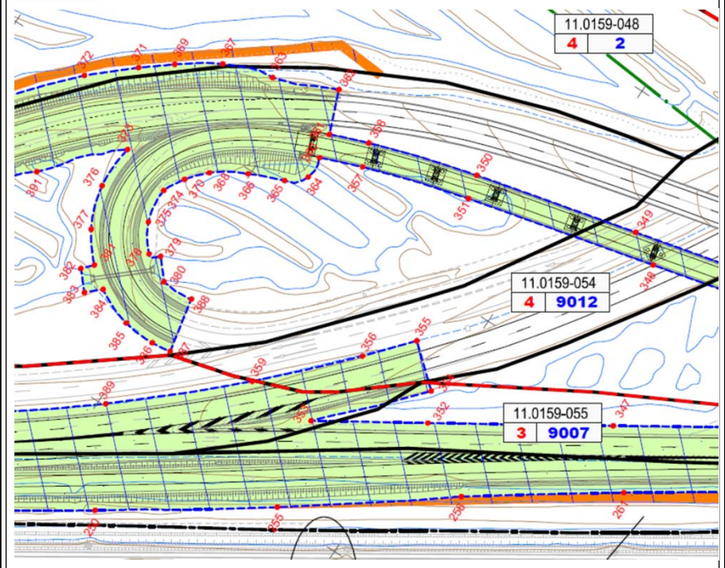

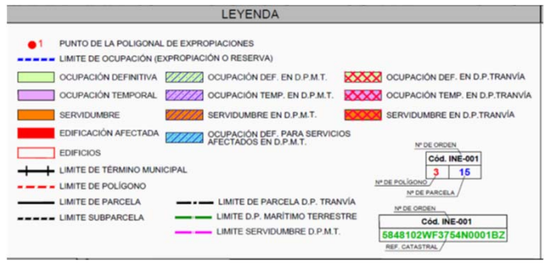

FICHAS DE DATOS DE PARCELAS AFECTADAS

PROYECTO: PROYECTO DE CONSTRUCCIÓN "ACONDICIONAMIENTO DEL ENLACE DE TRES CAMINOS CARRETERAS A-4, A-48 Y CA-33 (CÁDIZ)"
TRAMO: 0
SUBTRAMO: **CLAVE:** 29-CA-4140
MUNICIPIO: CHICLANA DE LA FRA. **PROVINCIA:** CÁDIZ
COMUNIDAD AUTÓNOMA: ANDALUCÍA **FECHA:** mar.-20

Nº DE ORDEN DE LA FINCA:	REFERENCIA CATASTRAL	POLIGONO	PARCELA	Paraje
110159-55	11015A003090070000QG	3	9007	CR SAN FDO-ALGECIRAS

TITULARIDAD:		2º Titular:		3º Titular (Concesionario):	
Nombre:	DOMINIO PUBLICO MARITIMO-TERRESTRE	Nombre:	MINISTERIO DE FOMENTO	Nombre:	
D.N.I	DEMARCACION COSTAS ANDALUCIA-ATLANTICO	D.N.I	S2800569B	D.N.I	
Domicilio	MITECO	Domicilio	PS CASTELLANA 67	Domicilio	
Localidad		Localidad	MADRID	Localidad	
Teléfono/C.P:		Teléfono/C.P:	28046	Teléfono/C.P:	

DATOS O CARACTERÍSTICAS FÍSICAS:

Naturaleza:	Rústico	Calificación fiscal:	I-00	DELIMITACIÓN (Linderos):	
Superf. Total (m2):	7.307	Calificación urbanística:		Norte:	Polígono 3 Parcela 8
Valor Catastral (€)	0,00 €	Valor expropiación (€):	0,00 €	Sur:	Polígono 3 Parcela 9
		Mutuo acuerdo (€):	0,00 €	Este:	Polígono 3 Parcela 9009
				Oeste:	VARIAS

DATOS CARACTERÍSTICOS DEL TIPO DE OCUPACIÓN:

Tipo de Ocupación:	DEFINITIVA	SERVIDUMBRE	TEMPORAL
SUPERFICIE TOTAL (ha):	0,5195	0,0000	0,0000

Causas de la ocupación:

Definitiva: Obra civil, Dirección General de Carreteras del Ministerio de Fomento
Servidumbre: Reposición de servicios afectados
Temporal: Reposición de servicios afectados

AFECCIÓN:

Tipo de Afección (Total/Parcial): PARCIAL **División de la Parcela (si/no):** NO **Longitud (m):**


SUELOS AFECTADOS:


Subparcela	Aprovechamiento según O.V.C		Aprovechamiento actual	Ocupación Definitiva (m2)	Servidumbre (m2)	Ocupación Temporal(m2)	Total Ocupación (m2)
0	I-Improductivo			5.195	0	0	5.195,00
							0,00
							0,00
							0,00
							0,00
							0,00
							0,00
							0,00
							0,00
				5.195,00	0,00	0,00	5.195,00


CONSTRUCCIONES AFECTADAS Y OTROS ELEMENTOS VALORABLES:

Tipo	Medición	Descripción
Pozos (uds)		
Cancelas (ud)		
Cerramientos (mL)		
Construcción 1 (m2)		
Construcción 2 (m2)		
Derechos afectados		

REPORTAJE FOTOGRÁFICO

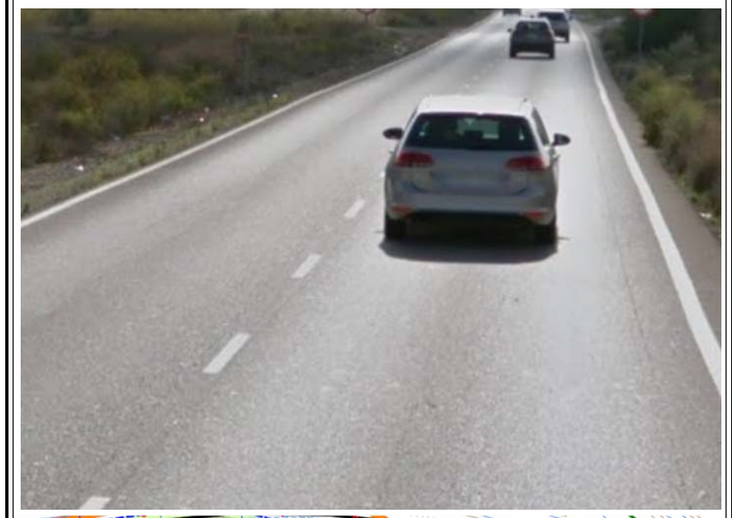

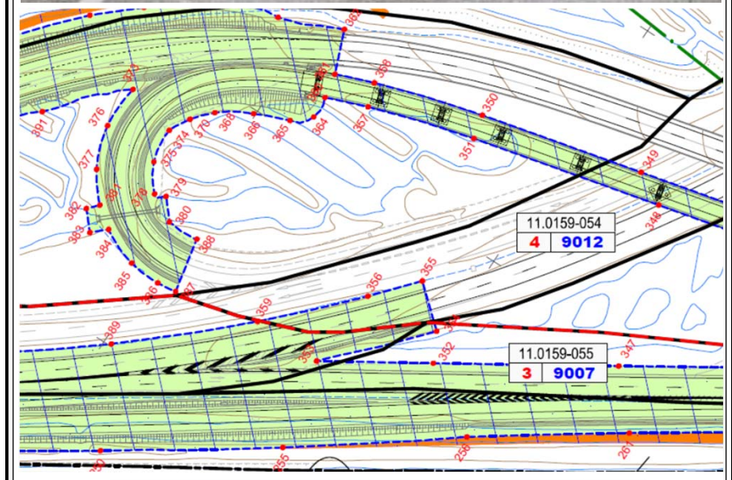

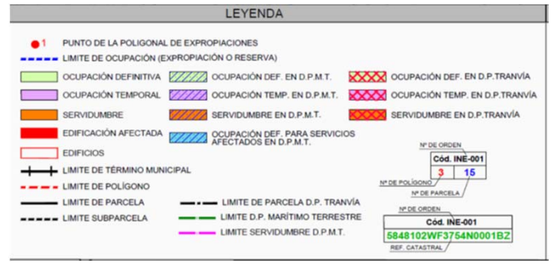

FICHAS DE DATOS DE PARCELAS AFECTADAS

PROYECTO:	PROYECTO DE CONSTRUCCIÓN "ACONDICIONAMIENTO DEL ENLACE DE TRES CAMINOS CARRETERAS A-4, A-48 Y CA-33 (CÁDIZ)"		
TRAMO:	0		
SUBTRAMO:		**CLAVE:**	29-CA-4140
MUNICIPIO:	CHICLANA DE LA FRA.	**PROVINCIA:**	CÁDIZ
COMUNIDAD AUTÓNOMA:	ANDALUCÍA	**FECHA:**	mar.-20

Nº DE ORDEN DE LA FINCA:	REFERENCIA CATASTRAL	POLIGONO	PARCELA	Paraje
110159-56	11015A00409000	4	9000	-

TITULARIDAD:		2º Titular:		3º Titular (Concesionario):	
Nombre:	DOMINIO PUBLICO MARITIMO-TERRESTRE	**Nombre:**	-	**Nombre:**	
D.N.I	DEMARCACION COSTAS ANDALUCIA-ATLANTICO	**D.N.I**		**D.N.I**	
Domicilio	MITECO	**Domicilio**		**Domicilio**	
Localidad		**Localidad**		**Localidad**	
Teléfono/C.P:		**Teléfono/C.P:**		**Teléfono/C.P:**	

DATOS O CARACTERÍSTICAS FÍSICAS:

				DELIMITACIÓN (Linderos):	
Naturaleza:	Rústico	**Calificación fiscal:**	-	**Norte:**	VARIAS
Superf. Total (m2):	13.592	**Calificación urbanística:**		**Sur:**	VARIAS
Valor Catastral (€)	0,00 €	**Valor expropiación (€):**	0,00 €	**Este:**	VARIAS
		Mutuo acuerdo (€):	0,00 €	**Oeste:**	VARIAS

DATOS CARACTERÍSTICOS DEL TIPO DE OCUPACIÓN:

Tipo de Ocupación:	DEFINITIVA	SERVIDUMBRE	TEMPORAL
SUPERFICIE TOTAL (ha):	0,2049	0,0000	0,0000

Causas de la ocupación:

Definitiva: Obra civil, Dirección General de Carreteras del Ministerio de Fomento
Servidumbre: Reposición de servicios afectados
Temporal: Reposición de servicios afectados

AFECCIÓN:

Tipo de Afección (Total/Parcial):	PARCIAL	División de la Parcela (si/no):	NO	Longitud (m):	

SUELOS AFECTADOS:


Subparcela	Aprovechamiento según O.V.C		Aprovechamiento actual	Ocupación Definitiva (m2)	Servidumbre (m2)	Ocupación Temporal(m2)	Total Ocupación (m2)
Sin datos				2.049	0	0	2.049,00
							0,00
							0,00
							0,00
							0,00
							0,00
							0,00
							0,00
				2.049,00	0,00	0,00	2.049,00

CONSTRUCCIONES AFECTADAS Y OTROS ELEMENTOS VALORABLES:

Tipo	Medición	Descripción
Pozos (uds)		
Cancelas (ud)		
Cerramientos (mL)		
Construcción 1 (m2)		
Construcción 2 (m2)		
Derechos afectados		

REPORTAJE FOTOGRÁFICO



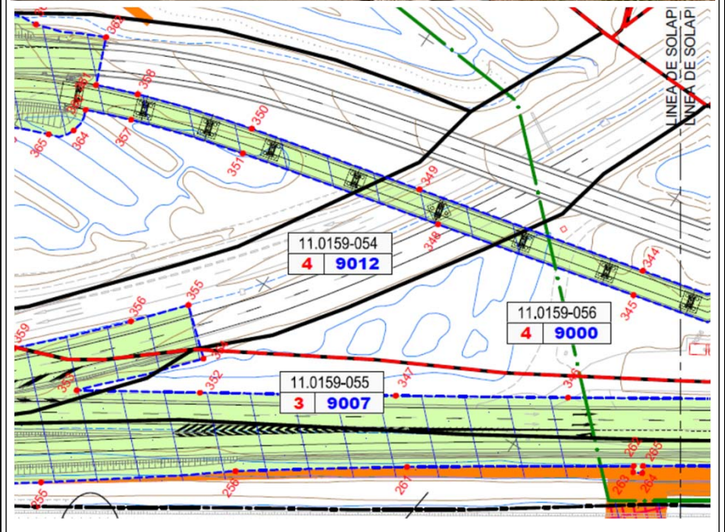



FICHAS DE DATOS DE PARCELAS AFECTADAS

PROYECTO:	PROYECTO DE CONSTRUCCIÓN "ACONDICIONAMIENTO DEL ENLACE DE TRES CAMINOS CARRETERAS A-4, A-48 Y CA-33 (CÁDIZ)"		
TRAMO:	0		
SUBTRAMO:		**CLAVE:**	29-CA-4140
MUNICIPIO:	CHICLANA DE LA FRA.	**PROVINCIA:**	CÁDIZ
COMUNIDAD AUTÓNOMA:	ANDALUCÍA	**FECHA:**	mar.-20

Nº DE ORDEN DE LA FINCA:	REFERENCIA CATASTRAL	POLIGONO	PARCELA	Paraje
110159-57	s/n	s/n	s/n	-

TITULARIDAD:		2º Titular (Concesionario):		3º Titular (Concesionario):	
Nombre:	-	**Nombre:**		**Nombre:**	
D.N.I		**D.N.I**		**D.N.I**	
Domicilio		**Domicilio**		**Domicilio**	
Localidad		**Localidad**		**Localidad**	
Teléfono/C.P:		**Teléfono/C.P:**		**Teléfono/C.P:**	

DATOS O CARACTERÍSTICAS FÍSICAS:

				DELIMITACIÓN (Linderos):	
Naturaleza:	Rústico	**Calificación fiscal:**	-	**Norte:**	SIN DATOS
Superf. Total (m2):	-	**Calificación urbanística:**		**Sur:**	SIN DATOS
Valor Catastral (€)	0,00 €	**Valor expropiación (€):**	0,00 €	**Este:**	SIN DATOS
		Mutuo acuerdo (€):	0,00 €	**Oeste:**	SIN DATOS

DATOS CARACTERÍSTICOS DEL TIPO DE OCUPACIÓN:

Tipo de Ocupación:	DEFINITIVA	SERVIDUMBRE	TEMPORAL
SUPERFICIE TOTAL (ha):	0,1999	0,3113	0,3113

Causas de la ocupación:

Definitiva: Obra civil, Dirección General de Carreteras del Ministerio de Fomento
Servidumbre: Reposición de servicios afectados
Temporal: Reposición de servicios afectados

AFECCIÓN:

Tipo de Afección (Total/Parcial): PARCIAL **División de la Parcela (si/no):** NO **Longitud (m):**

SUELOS AFECTADOS:


Subparcela	Aprovechamiento según O.V.C		Aprovechamiento actual	Ocupación Definitiva (m2)	Servidumbre (m2)	Ocupación Temporal(m2)	Total Ocupación (m2)
Sin datos				1.999	3.113	3.113	8.225,00
							0,00
							0,00
							0,00
							0,00
							0,00
							0,00
							0,00
							0,00
				1.999,00	3.113,00	3.113,00	8.225,00


CONSTRUCCIONES AFECTADAS Y OTROS ELEMENTOS VALORABLES:

Tipo	Medición	Descripción
Pozos (uds)		
Cancelas (ud)		
Cerramientos (mL)		
Construcción 1 (m2)		
Construcción 2 (m2)		
Derechos afectados		

REPORTAJE FOTOGRÁFICO



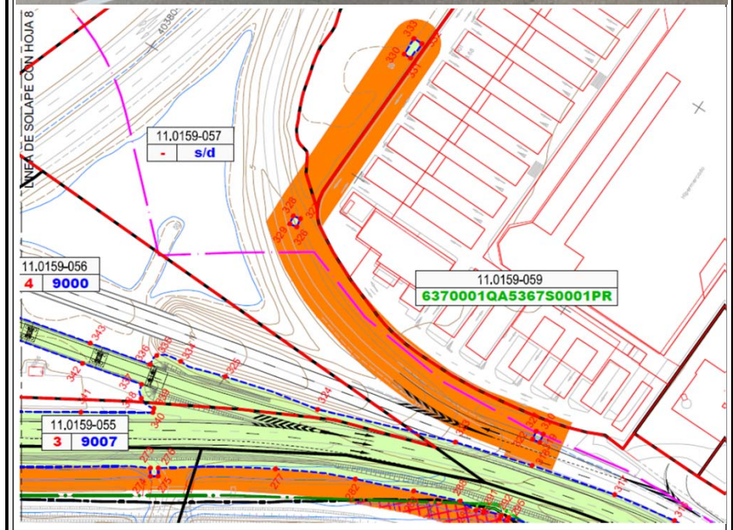

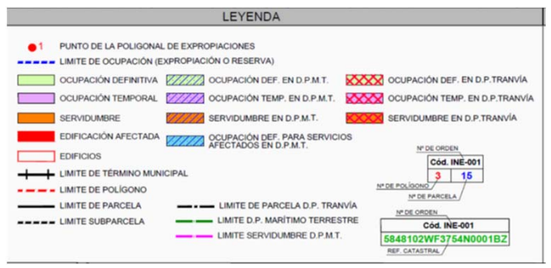

FICHAS DE DATOS DE PARCELAS AFECTADAS

PROYECTO:	PROYECTO DE CONSTRUCCIÓN "ACONDICIONAMIENTO DEL ENLACE DE TRES CAMINOS CARRETERAS A-4, A-48 Y CA-33 (CÁDIZ)"
TRAMO:	0
SUBTRAMO:	
CLAVE:	29-CA-4140
MUNICIPIO:	CHICLANA DE LA FRA.
PROVINCIA:	CÁDIZ
COMUNIDAD AUTÓNOMA:	ANDALUCÍA
FECHA:	mar.-20

Nº DE ORDEN DE LA FINCA:	REFERENCIA CATASTRAL	POLIGONO	PARCELA	Paraje
110159-58	11015A003000090000QA	3	9	SAN JOAQUIN

TITULARIDAD:		2º Titular (Concesionario):		3º Titular (Concesionario):	
Nombre:	DOMINIO PUBLICO MARITIMO-TERRESTRE	**Nombre:**	UNION SALINERA DE ESPAÑA SA	**Nombre:**	
D.N.I	DEMARCACION COSTAS ANDALUCIA-ATLANTICO	**D.N.I**	A08009375	**D.N.I**	
Domicilio	MITECO	**Domicilio**	CR SAN JERONIMO 15 BL:1 PL:02	**Domicilio**	
Localidad		**Localidad**	MADRID	**Localidad**	
Teléfono/C.P:		**Teléfono/C.P:**	28014	**Teléfono/C.P:**	

DATOS O CARACTERÍSTICAS FÍSICAS:

Naturaleza:	Rústico	**Calificación fiscal:**	PE-04	**DELIMITACIÓN (Linderos):**	
Superf. Total (m2):	293.695	**Calificación urbanística:**		**Norte:**	Polígono 3 Parcela 8
Valor Catastral (€)	11,020,94€	**Valor expropiación (€):**	0,00 €	**Sur:**	Polígono 3 Parcela 9003
		Mutuo acuerdo (€):	0,00 €	**Este:**	Polígono 3 Parcela 9007
				Oeste:	VARIAS

DATOS CARACTERÍSTICOS DEL TIPO DE OCUPACIÓN:

Tipo de Ocupación:	DEFINITIVA	SERVIDUMBRE	TEMPORAL
SUPERFICIE TOTAL (ha):	0,2874	0,1954	0,2682

Causas de la ocupación:

Definitiva: Obra civil, Dirección General de Carreteras del Ministerio de Fomento
Servidumbre: Reposición de servicios afectados
Temporal: Reposición de servicios afectados

AFECCIÓN:

Tipo de Afección (Total/Parcial):	PARCIAL	División de la Parcela (si/no):	NO	Longitud (m):	


SUELOS AFECTADOS:


Subparcela	Aprovechamiento según O.V.C		Aprovechamiento actual	Ocupación Definitiva (m2)	Servidumbre (m2)	Ocupación Temporal(m2)	Total Ocupación (m2)
a	PE-Piscifactorias esteros			2.874	1.954	2.682	7.510,00
							0,00
							0,00
							0,00
							0,00
							0,00
							0,00
							0,00
				2.874,00	1.954,00	2.682,00	7.510,00

CONSTRUCCIONES AFECTADAS Y OTROS ELEMENTOS VALORABLES:

Tipo	Medición	Descripción
Pozos (uds)		
Cancelas (ud)		
Cerramientos (mL)		
Construcción 1 (m2)		
Construcción 2 (m2)		
Derechos afectados		Concesión



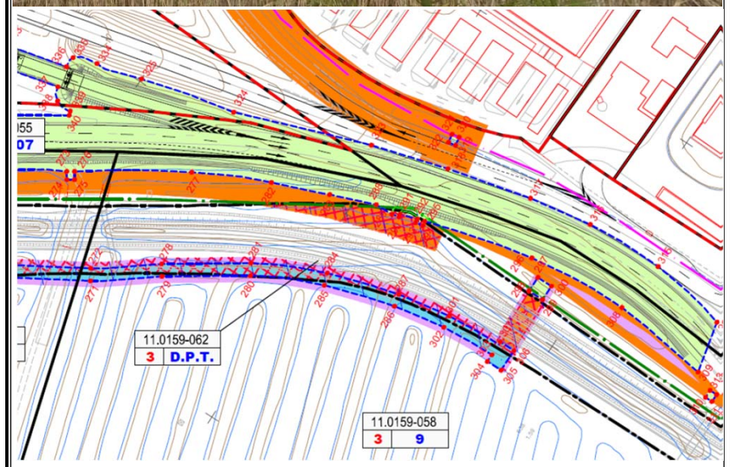

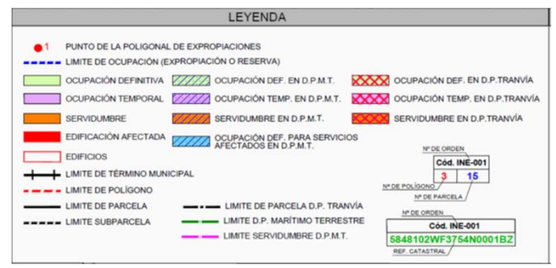

FICHAS DE DATOS DE PARCELAS AFECTADAS

PROYECTO:	PROYECTO DE CONSTRUCCIÓN "ACONDICIONAMIENTO DEL ENLACE DE TRES CAMINOS CARRETERAS A-4, A-48 Y CA-33 (CÁDIZ)"				
TRAMO:	0				
SUBTRAMO:		**CLAVE:**	29-CA-4140		
MUNICIPIO:	CHICLANA DE LA FRA.	**PROVINCIA:**	CÁDIZ		
COMUNIDAD AUTÓNOMA:	ANDALUCÍA	**FECHA:**	mar.-20		

Nº DE ORDEN DE LA FINCA:	**REFERENCIA CATASTRAL**	**POLIGONO**	**PARCELA**	**Paraje**
110159-59	6370001QA5367S0001PR	63700	1	AV MUEBLE DEL 44

TITULARIDAD:		**2º Titular (Concesionario):**		**3º Titular (Concesionario):**	
Nombre:	REDEVCO RETAIL ESPAÑA SL	**Nombre:**		**Nombre:**	
D.N.I	B28757748	**D.N.I**		**D.N.I**	
Domicilio	PZ MARQUES DE SALAMANCA 3 PL:02	**Domicilio**		**Domicilio**	
Localidad	MADRID	**Localidad**		**Localidad**	
Teléfono/C.P:	28006	**Teléfono/C.P:**		**Teléfono/C.P:**	

DATOS O CARACTERÍSTICAS FÍSICAS:

Naturaleza:	Urbano	**Calificación fiscal:**	Comercial	**DELIMITACIÓN (Linderos):**	
Superf. Total (m2):	40.597	**Calificación urbanística:**		**Norte:**	Parcela, a efectos catastrales, con inmuebles de distinta
Valor Catastral (€)	10.784.162,60 €	**Valor expropiación (€):**	0,00 €	**Sur:**	Parcela construida sin división horizontal
		Mutuo acuerdo (€):	0,00 €	**Este:**	VARIAS
				Oeste:	SIN DATOS

DATOS CARACTERÍSTICOS DEL TIPO DE OCUPACIÓN:

Tipo de Ocupación:	**DEFINITIVA**	**SERVIDUMBRE**	**TEMPORAL**
SUPERFICIE TOTAL (ha):	0,0000	0,0777	0,0777

Causas de la ocupación:

Definitiva: Obra civil, Dirección General de Carreteras del Ministerio de Fomento
Servidumbre: Reposición de servicios afectados
Temporal: Reposición de servicios afectados

AFECCIÓN:

Tipo de Afección (Total/Parcial): PARCIAL **División de la Parcela (si/no):** NO **Longitud (m):**


SUELOS AFECTADOS:


Subparcela	Aprovechamiento según O.V.C		Aprovechamiento actual	Ocupación Definitiva (m2)	Servidumbre (m2)	Ocupación Temporal(m2)	Total Ocupación (m2)
				0	777	777	1.554,00
							0,00
							0,00
							0,00
							0,00
							0,00
							0,00
							0,00
				0,00	777,00	777,00	1.554,00


CONSTRUCCIONES AFECTADAS Y OTROS ELEMENTOS VALORABLES:

Tipo	Medición	Descripción
Pozos (uds)		
Cancelas (ud)		
Cerramientos (mL)		
Construcción 1 (m2)		
Construcción 2 (m2)		
Derechos afectados		

REPORTAJE FOTOGRÁFICO

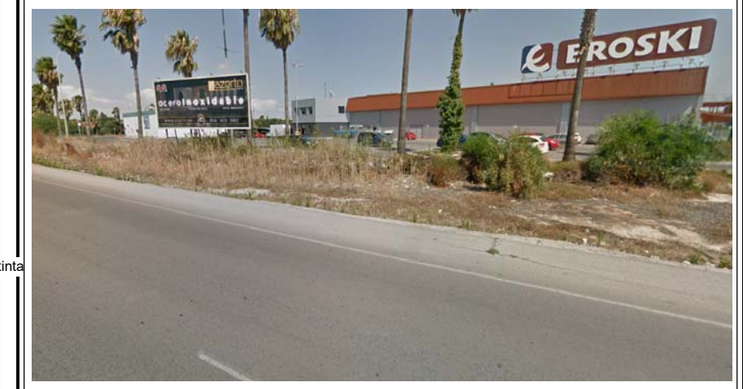

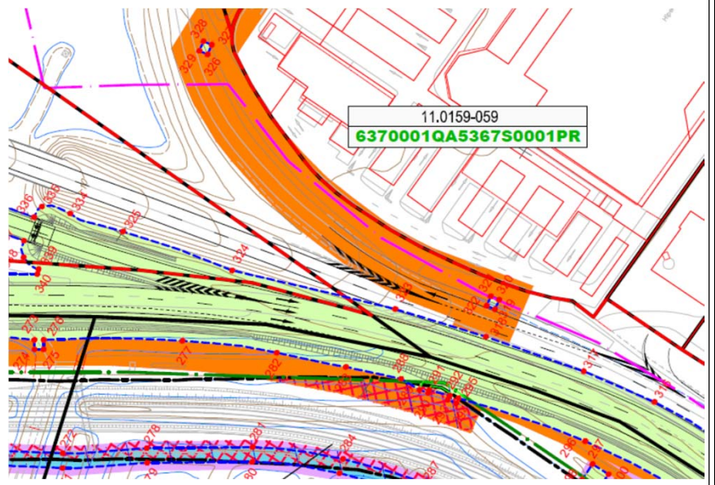

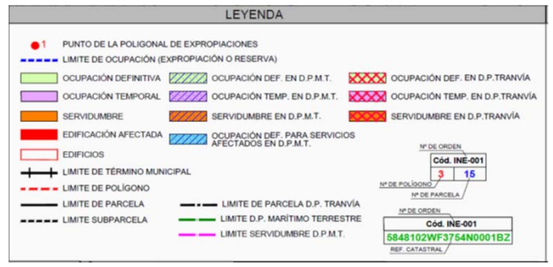

FICHAS DE DATOS DE PARCELAS AFECTADAS

PROYECTO:	PROYECTO DE CONSTRUCCIÓN "ACONDICIONAMIENTO DEL ENLACE DE TRES CAMINOS CARRETERAS A-4, A-48 Y CA-33 (CÁDIZ)"		
TRAMO:	0		
SUBTRAMO:		**CLAVE:**	29-CA-4140
MUNICIPIO:	CHICLANA DE LA FRA.	**PROVINCIA:**	CÁDIZ
COMUNIDAD AUTÓNOMA:	ANDALUCÍA	**FECHA:**	mar.-20

Nº DE ORDEN DE LA FINCA:	**REFERENCIA CATASTRAL**	**POLIGONO**	**PARCELA**	**Paraje**
110159-60	6470023QA5367S0000UE	64700	23	CR PINAR DE LOS FRANCESES 3(D)

TITULARIDAD:		**2º Titular (Concesionario):**		**3º Titular (Concesionario):**	
Nombre:	AYUNTAMIENTO DE CHICLANA DE LA FRONTERA	**Nombre:**		**Nombre:**	
D.N.I	P1101500E	**D.N.I**		**D.N.I**	
Domicilio	CL CONSTITUCION 1	**Domicilio**		**Domicilio**	
Localidad	CHICLANA DE LA FRONTERA (CÁDIZ)	**Localidad**		**Localidad**	
Teléfono/C.P:	11130	**Teléfono/C.P:**		**Teléfono/C.P:**	

DATOS O CARACTERÍSTICAS FÍSICAS:

Naturaleza:	Rústico	**Calificación fiscal:**	E-05	**DELIMITACIÓN (Linderos):**	
Superf. Total (m2):	14.269	**Calificación urbanística:**		**Norte:**	SIN DATOS
Valor Catastral (€)	29,97 €	**Valor expropiación (€):**	0,00 €	**Sur:**	VARIAS
		Mutuo acuerdo (€):	0,00 €	**Este:**	Parcela, a efectos catastrales, con inmuebles de distinta
				Oeste:	SIN DATOS

DATOS CARACTERÍSTICOS DEL TIPO DE OCUPACIÓN:

Tipo de Ocupación:	**DEFINITIVA**	**SERVIDUMBRE**	**TEMPORAL**
SUPERFICIE TOTAL (ha):	0,0026	0,1073	0,1073

Causas de la ocupación:

Definitiva: Obra civil, Dirección General de Carreteras del Ministerio de Fomento
Servidumbre: Reposición de servicios afectados
Temporal: Reposición de servicios afectados

AFECCIÓN:

Tipo de Afección (Total/Parcial):	PARCIAL	**División de la Parcela (si/no):**	NO	**Longitud (m):**	


SUELOS AFECTADOS:


Subparcela	Aprovechamiento según O.V.C		Aprovechamiento actual	Ocupación Definitiva (m2)	Servidumbre (m2)	Ocupación Temporal(m2)	Total Ocupación (m2)
b	E-Pastos			26	1.073	1.073	2.172,00
							0,00
							0,00
							0,00
							0,00
							0,00
							0,00
							0,00
				26,00	1.073,00	1.073,00	2.172,00

CONSTRUCCIONES AFECTADAS Y OTROS ELEMENTOS VALORABLES:

Tipo	Medición	Descripción
Pozos (uds)		
Cancelas (ud)		
Cerramientos (mL)		
Construcción 1 (m2)		
Construcción 2 (m2)		
Derechos afectados		

REPORTAJE FOTOGRÁFICO

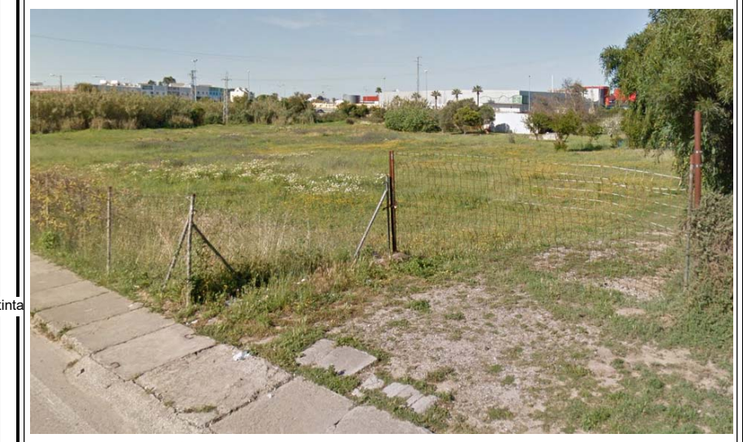

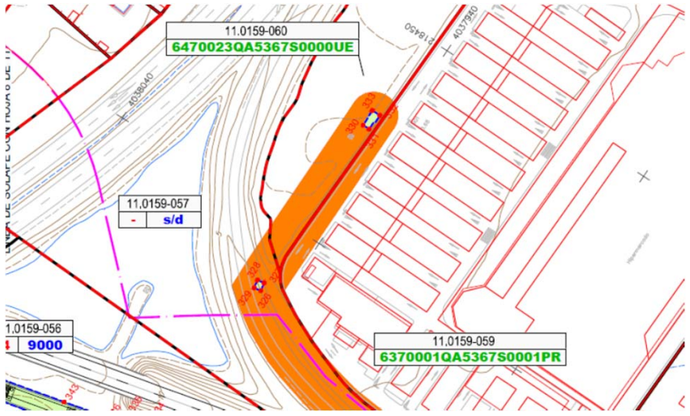



FICHAS DE DATOS DE PARCELAS AFECTADAS

PROYECTO: PROYECTO DE CONSTRUCCIÓN "ACONDICIONAMIENTO DEL ENLACE DE TRES CAMINOS CARRETERAS A-4, A-48 Y CA-33 (CÁDIZ)"
TRAMO: 0
SUBTRAMO: **CLAVE:** 29-CA-4140
MUNICIPIO: CHICLANA DE LA FRA. **PROVINCIA:** CÁDIZ
COMUNIDAD AUTÓNOMA: ANDALUCÍA **FECHA:** mar.-20

Nº DE ORDEN DE LA FINCA:	REFERENCIA CATASTRAL	POLIGONO	PARCELA	Paraje
110159-62	D.P.Tranvía	3	s/n	-

TITULARIDAD:		2º Titular:		3º Titular (Concesionario):	
Nombre:	DOMINIO PUBLICO MARITIMO-TERRESTRE	**Nombre:**	D.P. FERROVIARIO (TRANVIA)	**Nombre:**	
D.N.I	DEMARCACION COSTAS ANDALUCIA-ATLANTICO	**D.N.I**		**D.N.I**	
Domicilio	MITECO	**Domicilio**		**Domicilio**	
Localidad		**Localidad**		**Localidad**	
Teléfono/C.P:		**Teléfono/C.P:**		**Teléfono/C.P:**	

DATOS O CARACTERÍSTICAS FÍSICAS:

				DELIMITACIÓN (Linderos):	
Naturaleza:	Rústico	**Calificación fiscal:**	-	**Norte:**	VARIAS
Superf. Total (m2):	-	**Calificación urbanística:**		**Sur:**	VARIAS
Valor Catastral (€)	0,00 €	**Valor expropiación (€):**	0,00 €	**Este:**	VARIAS
		Mutuo acuerdo (€):	0,00 €	**Oeste:**	VARIAS

DATOS CARACTERÍSTICOS DEL TIPO DE OCUPACIÓN:

Tipo de Ocupación:	DEFINITIVA	SERVIDUMBRE	TEMPORAL
SUPERFICIE TOTAL (ha):	1,0664	0,1624	0,7805

Causas de la ocupación:

Definitiva: Obra civil, Dirección General de Carreteras del Ministerio de Fomento
Servidumbre: Reposición de servicios afectados
Temporal: Reposición de servicios afectados

AFECCIÓN:

Tipo de Afección (Total/Parcial): SIN DATOS **División de la Parcela (si/no):** SIN DATOS **Longitud (m):**

SUELOS AFECTADOS:


Subparcela	Aprovechamiento según O.V.C		Aprovechamiento actual	Ocupación Definitiva (m2)	Servidumbre (m2)	Ocupación Temporal(m2)	Total Ocupación (m2)
Sin datos				10.664	1.624	7.805	20.093,00
							0,00
							0,00
							0,00
							0,00
							0,00
							0,00
							0,00
							0,00
				10.664,00	1.624,00	7.805,00	20.093,00


CONSTRUCCIONES AFECTADAS Y OTROS ELEMENTOS VALORABLES:

Tipo	Medición	Descripción
Pozos (uds)		
Cancelas (ud)		
Cerramientos (mL)		
Construcción 1 (m2)		
Construcción 2 (m2)		
Derechos afectados		

REPORTAJE FOTOGRÁFICO



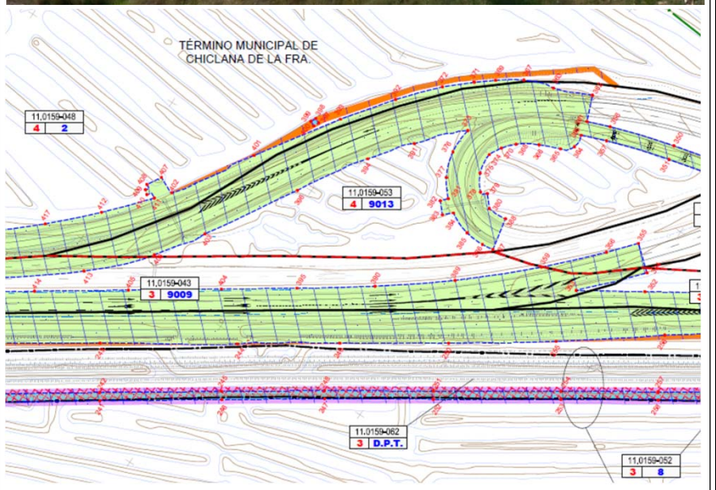

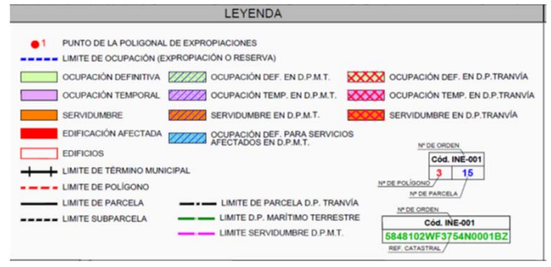

FICHAS DE CONSTRUCCIONES AFECTADAS

FICHAS DE DATOS DE CADA CONSTRUCCIÓN AFECTADA

PROYECTO:	PROYECTO DE CONSTRUCCIÓN "ACONDICIONAMIENTO DEL ENLACE DE TRES CAMINOS CARRETERAS A-4, A-48 Y CA-33 (CÁDIZ)"		
TRAMO:		**FECHA:**	sep.-20
SUBTRAMO:		**CLAVE:**	29-CA-4140
MUNICIPIO:	PUERTO REAL	**PROVINCIA:**	CÁDIZ
COMUNIDAD AUTÓNOMA:	ANDALUCÍA	**Nº ORDEN:**	110282-33

TITULARIDAD:

DATOS DEL TITULAR

Nombre:	CONSORCIO DE AGUAS DE LA ZONA GADITANA
DNI/CIF:	P1100049D
Domicilio	Calle Ancha, 3
Localidad	Jerez de la Frontera (Cádiz)
C.P:	11404
Teléfono:	


DATOS CATASTRALES:

Paraje:	DS MOLINO DEL OCIO 3	**Superficie (m^2):**	329		
Polígono:		**Valor catastral**	19 801.55	**Valor catastral construcción (euros):**	15 119.19
Parcela:	40951A1QA5349N0001OX	**Suelo (euros):**	4 682.36		

CARACTERÍSTICAS Y USO:	Rústico Industrial. Caseta-cámara de conexión y by-pass
ALTURAS:	2 plantas
ESTADO DE CONSERVACIÓN:	Bueno
SUPERFICIE POR PLANTA:	305 / 24
SUPERFICIE TOTAL:	329
SITUACIÓN/CLASIFICACIÓN:	Suelo urbano
OBSERVACIONES:	

P.K.:	**HOJA:** 3, 11 de 11

CROQUIS

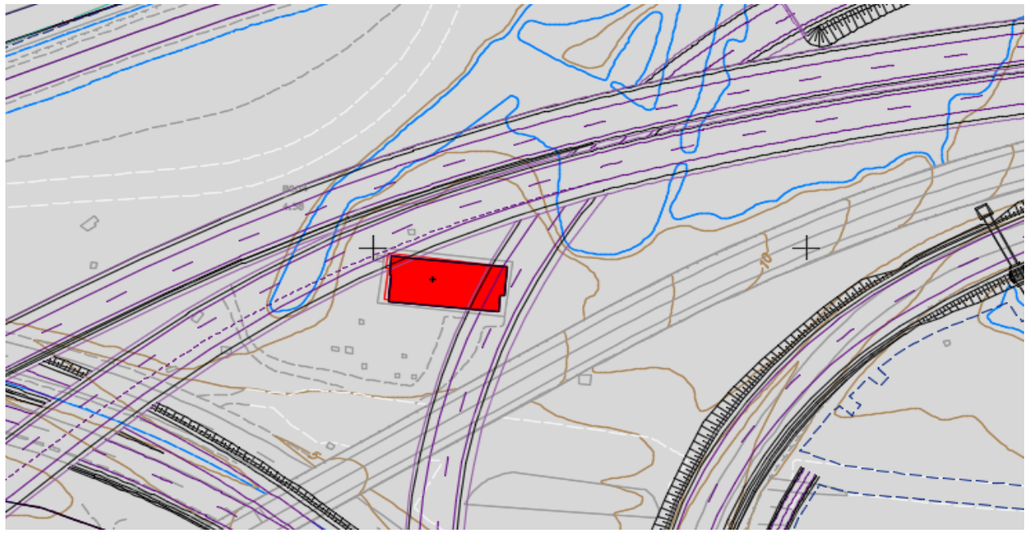

P.K.:	**HOJA PLANO EXPROPIACIONES:** 3, 11 de 11

FOTOGRAFÍA





FICHAS DE SERVICIOS AFECTADOS

FICHA DE SERVICIO AFECTADO

PROYECTO: Mejora de Seguridad Vial. Acondicionamiento del enlace de tres caminos.Carreteras A-4, A-48 y CA-33.
TRAMO: Carreteras A-4, A-48 y CA-33. CLAVE: 29-CA-4140 PR-538/06 FECHA: marzo-20
MUNICIPIO: Puerto Real PROVINCIA: CÁDIZ
COMUNIDAD AUTÓNOMA: ANDALUCÍA Apartado / Nº de Orden: **CONSOR.AGUAS**

DESCRIPICIÓN DEL SERVICIO AFECTADO

LOCALIZACIÓN DEL SERVICIO AFECTADO

P.K. Inicial: Nº del Plano: 2.17.1
P.K. Final: Hoja: 2 de: 10

FOTOGRAFÍAS:





TITULAR O CONCESIONARIO:	DATOS DE LA PROPIEDAD:
Consorcio de Aguas de la Zona Gaditana	NOMBRE: Consorcio de Aguas de la Zona Gaditana DOMICILIO: C/Ancha nº3 CIUDAD: Jerez de la Fra. C.P.: TELÉFONO: 956 32 98 71 FAX: REPRESENTANTE: Marco Antonio Vives
CLASE DE SERVICIO AFECTADO: Tubería enterrada de fibrocemento de 800mm	TIPO DE AFECCIÓN: Las excavaciones necesarias para ejecutar la amplición proyectada y ramales , interceptan con el trazado actual de la tubería.

TÍTULO O DENOMINACIÓN DEL SERVICIO AFECTADO:

CAZG/02 Cruce de las actuaciones con el cruce de fibrocemento de 800mm.

DESCRIPCIÓN DE LA AFECCIÓN:
Longitud afectada: 280 m
Presupuesto estimado: 387 427 euros
Breve descripición de los detalles afectados:

Cruce oblicuo de la tubería con la autovía A48-CA33, bajo estructura


PROYECTO: Mejora de Seguridad Vial. Acondicionamiento del enlace de tres caminos.Carreteras A-4, A-48 y CA-33.
TRAMO: Carreteras A-4, A-48 y CA-33. CLAVE: 29-CA-4140 PR-53 FECHA: marzo-20
MUNICIPIO: Puerto Real PROVINCIA: CÁDIZ
COMUNIDAD AUTÓNOMA: ANDALUCÍA Apartado / Nº de Orden: **CONSOR.AGUAS**

REPOSICIÓN DEL SERVICIO

SÍNTESIS DE LA SOLUCIÓN ADOPTADA:

CAZG/02. Se prevé un nuevo trazado para dicha conducción condicionado por la ampliación del nuevo enlace de Tres Caminos, empleando una conducción de fundición dúctil. Se realizará una hinca, con tubo de hormigón de 1000 mm de diámetro, que cruzará bajo las calzadas de los ramales, con una longitud de 110 metros, situando el pozo de ataque en el lado opuesto a donde se encuentra el polígono de Tres Caminos. La conducción que se colocará por el interior de la hinca será de acero inoxidable Ø 800 mm. A continuación se prevé un nuevo tramo de tubería hasta conectar con la existente, con una longitud de 170 metros.

CROQUIS DE LA SOLUCIÓN ADOPTADA:

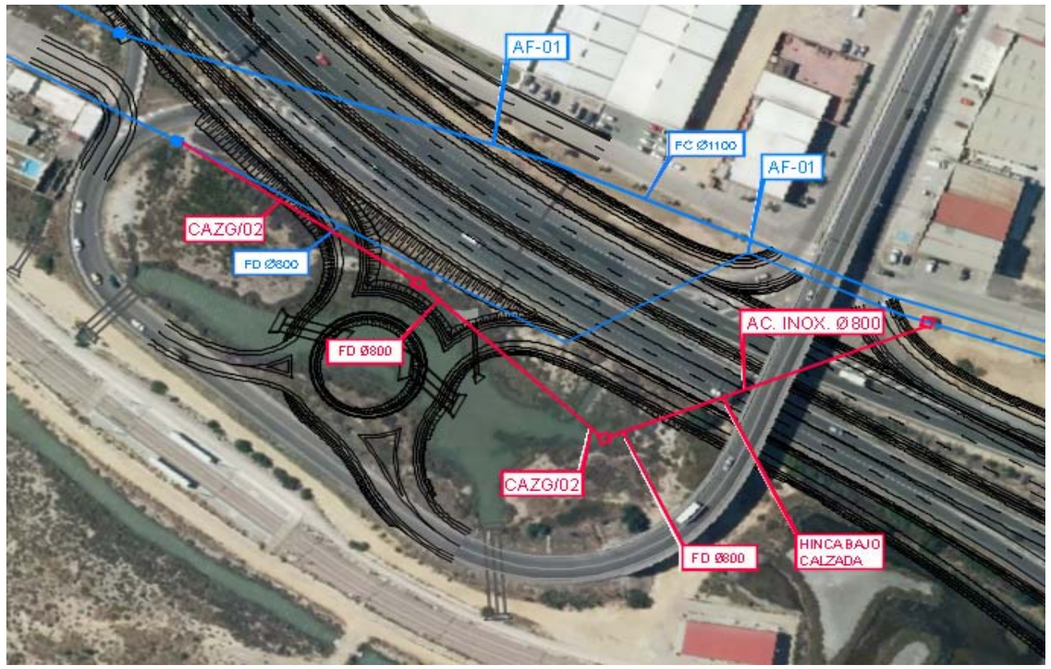

LEYENDA

EXISTENTE
TUBERIA EXISTENTE CONSORCIO DE AGUAS GADITANAS
REPOSICIÓN
REPOSICIÓN DE TUBERIA CONSORCIO DE AGUAS GADITANAS
POZO DE REGISTRO

FICHA DE SERVICIO AFECTADO

PROYECTO: Mejora de Seguridad Vial. Acondicionamiento del enlace de tres caminos.Carreteras A-4, A-48 y CA-33.
TRAMO: Carreteras A-4, A-48 y CA-33. CLAVE: 29-CA-4140 PR-538/06 FECHA: marzo-20
MUNICIPIO: Puerto Real PROVINCIA: CÁDIZ
COMUNIDAD AUTÓNOMA: ANDALUCÍA Apartado / Nº de Orden: **CONSOR.AGUAS**

DESCRIPICIÓN DEL SERVICIO AFECTADO

LOCALIZACIÓN DEL SERVICIO AFECTADO

P.K. Inicial: Nº del Plano: 2.17.1
P.K. Final: Hoja: 3 de: 10

FOTOGRAFÍAS:







TITULAR O CONCESIONARIO:	DATOS DE LA PROPIEDAD:
Consorcio de Aguas de la Zona Gaditana	NOMBRE: Consorcio de Aguas de la Zona Gaditana DOMICILIO: C/Ancha nº3 CIUDAD: Jerez de la Fra. C.P.: TELÉFONO: 956 32 98 71 FAX: REPRESENTANTE: Marco Antonio Vives
CLASE DE SERVICIO AFECTADO: Tuberías enterradas de ficrocemento de 600 mm, 800mm y de 1100mm. Cámara de conexión	TIPO DE AFECCIÓN: Las excavaciones necesarias para ejecutar la amplición proyectada y ramales , interceptan con el trazado actual de las tuberías.

TÍTULO O DENOMINACIÓN DEL SERVICIO AFECTADO:

CAZG/03 Cruce de dos tuberías en vía de servicio del polígono Tres Caminos y coincidencia de las pilas de las estructuras con el trazado de las tuberías. (Afecciones 3 y 4)

DESCRIPCIÓN DE LA AFECCIÓN:
Longitud afectada: 530 m
Presupuesto estimado: 1 249 206 euros
Breve descripición de los detalles afectados:


PROYECTO: Mejora de Seguridad Vial. Acondicionamiento del enlace de tres caminos.Carreteras A-4, A-48 y CA-33.
TRAMO: Carreteras A-4, A-48 y CA-33. CLAVE: 29-CA-4140 PR-53 FECHA: marzo-20
MUNICIPIO: Puerto Real PROVINCIA: CÁDIZ
COMUNIDAD AUTÓNOMA: ANDALUCÍA Apartado / Nº de Orden: **CONSOR.AGUAS**

REPOSICIÓN DEL SERVICIO

SÍNTESIS DE LA SOLUCIÓN ADOPTADA:

CAZG/03 Engloba las afecciones 3 y 4.
Se prevé el desvió del trazado de las tuberías desde la nueva cámara de bypass y conexión (cámara a reponer en nueva ubicación), con nuevas tuberías de fundición dúctil de Ø 800 mm de diámetro. La tubería de fibrocemento Ø 600 mm se repondrá con fundición dúctil del mismo diámetro. Las conducciones se llevarán sensiblemente paralelas evitando afectar al BIC (Bien de Interés Cultural) “Batería del Portazgo” discurriendo por debajo de las estructuras previstas y cruzando el ramal de acceso al polígono desde la A-4 mediante una doble hinca de unos 42 metros. La longitud de tubería Ø 1100 mm a reponer es de 420 metros, al igual que la tubería Ø 800. La tubería Ø 600 mm hacia Chiclana se repondrá en una longitud 110 metros y se realizará una hinca bajo el ramal A-48 – CA-33 (Chiclana – San Fernando) de 42 metros de longitud. La cámara de conexión se repondrá en una nueva ubicación en la cual se dispondrán las piezas especiales necesarias, elementos de mando y control, tal y como se encuentran actualmente: La alimentación eléctrica se realizará mediante paneles fotovoltaicos instalados en su cubierta. Las hincas serán con tubo de hormigón DN 1000, por la que discurrirán tuberías de acero inoxidable Ø 800 mm y Ø 600 mm. Se procederá a la reposición del firme en los viales del polígono Tres Caminos, una vez finalizada la instalación de las tuberías.

CROQUIS DE LA SOLUCIÓN ADOPTADA:

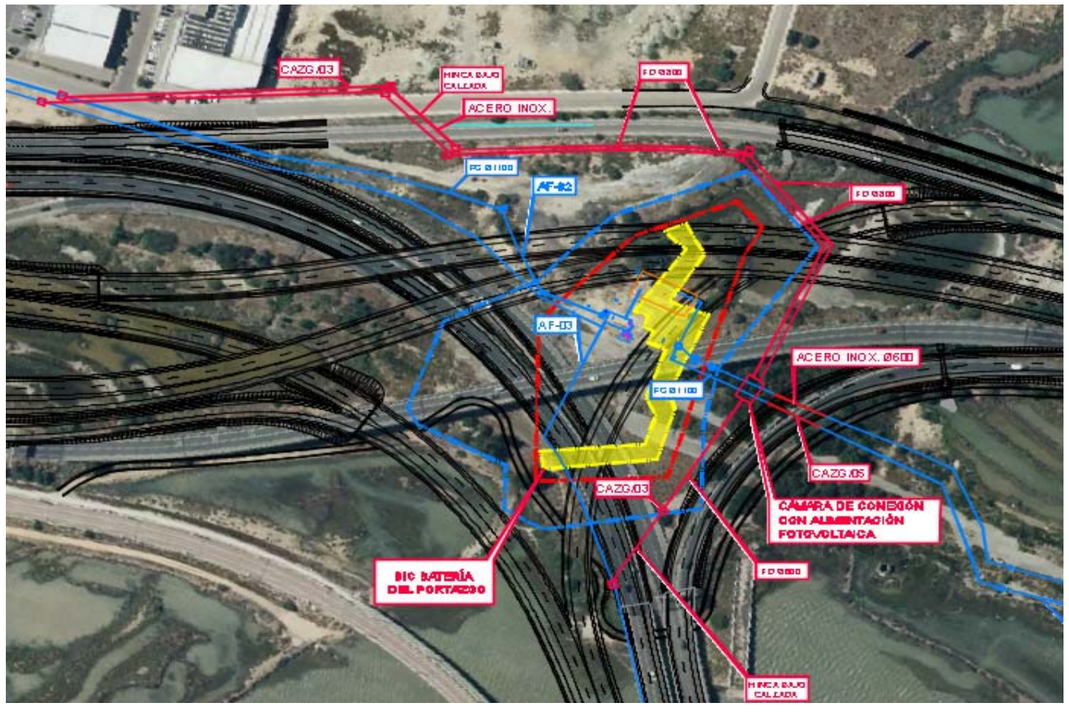

LEYENDA

EXISTENTE
TUBERIA EXISTENTE CONSORCIO DE AGUAS GADITANAS
REPOSICIÓN
REPOSICIÓN DE TUBERIA CONSORCIO DE AGUAS GADITANAS
POZO DE REGISTRO

FICHA DE SERVICIO AFECTADO

PROYECTO:	Mejora de Seguridad Vial. Acondicionamiento del enlace de tres caminos.Carreteras A-4, A-48 y CA-33.				
TRAMO:	Carreteras A-4, A-48 y CA-33.	CLAVE:	29-CA-4140 PR-538/06	FECHA:	marzo-20
MUNICIPIO:	Puerto Real	PROVINCIA:	CÁDIZ		
COMUNIDAD AUTÓNOMA:	ANDALUCÍA			Apartado / Nº de Orden:	**CONSOR.AGUAS**

DESCRIPICIÓN DEL SERVICIO AFECTADO

LOCALIZACIÓN DEL SERVICIO AFECTADO

P.K. Inicial: Nº del Plano: 2.17.1

P.K. Final: Hoja: 3 de: 10

FOTOGRAFÍAS:



TITULAR O CONCESIONARIO: Consorcio de Aguas de la Zona Gaditana	DATOS DE LA PROPIEDAD: NOMBRE: Consorcio de Aguas de la Zona Gaditana DOMICILIO: C/Ancha nº3 CIUDAD: Jerez de la Fra. C.P.: TELÉFONO: 956 32 98 71 FAX: REPRESENTANTE: Marco Antonio Vives
CLASE DE SERVICIO AFECTADO: Tuberías enterradas de fibrocemento de diámetros 900mm y 1100mm.	TIPO DE AFECCIÓN: El terraplén necesario para ejecutar en tal punto el ramal de eje 5 de Chiclana-Sevilla, supone un incremento considerable en las solicitaciones a las tuberías , por lo que se plantea su reposición.

TÍTULO O DENOMINACIÓN DEL SERVICIO AFECTADO:

CAZG/05 Aumento de solicitaciones debido al terraplén del eje 5

DESCRIPCIÓN DE LA AFECCIÓN:

Longitud afectada: 40 m

Presupuesto estimado: 61 808 euros

Breve descripición de los detalles afectados:


PROYECTO:	Mejora de Seguridad Vial. Acondicionamiento del enlace de tres caminos.Carreteras A-4, A-48 y CA-33.				
TRAMO:	Carreteras A-4, A-48 y CA-33.	CLAVE:	29-CA-4140 PR-53	FECHA:	marzo-20
MUNICIPIO:	Puerto Real	PROVINCIA:	CÁDIZ		
COMUNIDAD AUTÓNOMA:	ANDALUCÍA			Apartado / Nº de Orden:	**CONSOR.AGUAS**

REPOSICIÓN DEL SERVICIO

SÍNTESIS DE LA SOLUCIÓN ADOPTADA:

CAZG/05. . La reposición consistirá en sustituir las tuberías existentes por tuberías de acero inoxidable AISI 316L, ambas de 600 mm de diámetro, que se instalarán por el interior de las existentes que se mantendrán a modo de funda bajo la calzada.

CROQUIS DE LA SOLUCIÓN ADOPTADA:

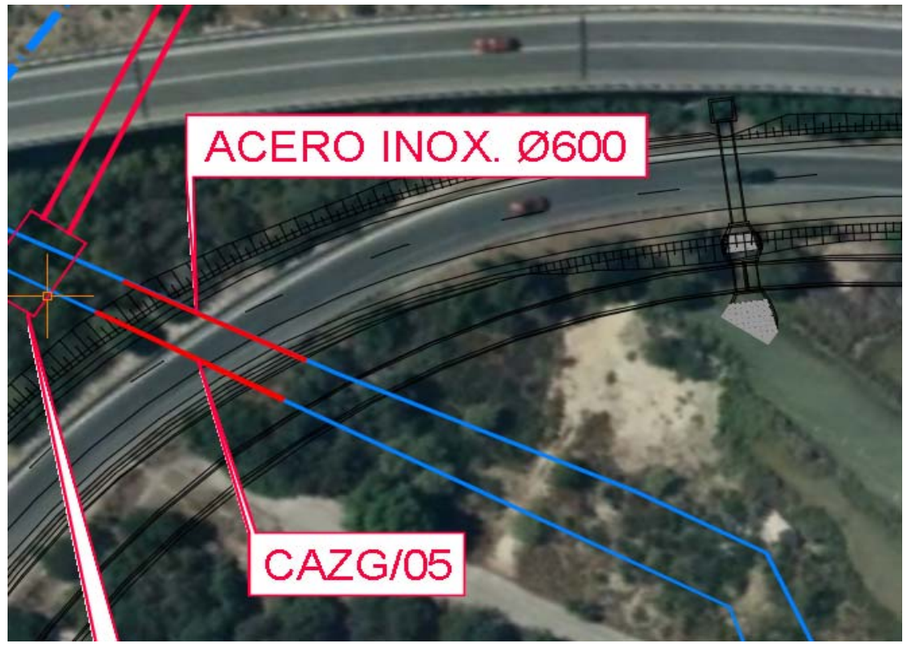

LEYENDA

EXISTENTE

TUBERIA EXISTENTE CONSORCIO DE AGUAS GADITANAS

REPOSICIÓN

REPOSICIÓN DE TUBERIA CONSORCIO DE AGUAS GADITANAS

POZO DE REGISTRO

FICHA DE SERVICIO AFECTADO

PROYECTO: Mejora de Seguridad Vial. Acondicionamiento del enlace de tres caminos.Carreteras A-4, A-48 y CA-33.
TRAMO: Carreteras A-4, A-48 y CA-33. CLAVE: 29-CA-4140 PR-538/06 FECHA: marzo-20
MUNICIPIO: Puerto Real PROVINCIA: CÁDIZ
COMUNIDAD AUTÓNOMA: ANDALUCÍA Apartado / Nº de Orden: **CONSOR.AGUAS**

DESCRIPICIÓN DEL SERVICIO AFECTADO

LOCALIZACIÓN DEL SERVICIO AFECTADO

P.K. Inicial: Nº del Plano: 2.17.1
P.K. Final: Hoja: De 4 a 5 de: 10

FOTOGRAFÍAS:



TITULAR O CONCESIONARIO:	DATOS DE LA PROPIEDAD:
Consorcio de Aguas de la Zona Gaditana	NOMBRE: Consorcio de Aguas de la Zona Gaditana DOMICILIO: C/Ancha nº3 CIUDAD: Jerez de la Fra. C.P.: TELÉFONO: 956 32 98 71 FAX: REPRESENTANTE: Marco Antonio Vives
CLASE DE SERVICIO AFECTADO: Tubería de fibrocemento de 600mm	TIPO DE AFECCIÓN: La ampliación de A-48 intercepta con la situación actual de las tubería que abastece a Chiclana por el margen derecho (dirección Chiclana).

TÍTULO O DENOMINACIÓN DEL SERVICIO AFECTADO:

CAZG/06 Ampliación de la autovía ocupando el trazado actual de la tubería.

DESCRIPCIÓN DE LA AFECCIÓN:
Longitud afectada: 850 m
Presupuesto estimado: 542 344 euros
Breve descripición de los detalles afectados:

PROYECTO: Mejora de Seguridad Vial. Acondicionamiento del enlace de tres caminos.Carreteras A-4, A-48 y CA-33.
TRAMO: Carreteras A-4, A-48 y CA-33. CLAVE: 29-CA-4140 PR-53{ FECHA: marzo-20
MUNICIPIO: Puerto Real PROVINCIA: CÁDIZ
COMUNIDAD AUTÓNOMA: ANDALUCÍA Apartado / Nº de Orden: **CONSOR.AGUAS**

REPOSICIÓN DEL SERVICIO

SÍNTESIS DE LA SOLUCIÓN ADOPTADA:

CAZG/06. La reposición consiste en desviar el trazado de la misma por la zona exterior del tranvía, por el margen exterior del camino de servicio de la misma, con tubería de fundición dúctil del mismo diámetro.
Previamente se realizará una hinca bajo la calzada derecha de la A-48 y la plataforma del tranvía, con una longitud de unos 60 metros, con tubería de acero inoxidable AISI 316L.
Después se ejecutará el resto de la reposición de la tubería por el margen del camino de servicio del tranvía, ampliando la plataforma por la marisma, y protegida mediante caballón de tierras. La sección consistirá en: un relleno para la ampliación, una cimentación previa mediante pilotes de madera de eucalipto de 20 cm de diámetro, colocados al tres bolillo y separados 40 centímetros y una longitud de 6 metros. Seguidamente una losa de hormigón en masa de 15 cm de espesor, y en la cual se embeberán las cabezas de los pilotes de madera. Posteriormente se ejecutará una cama de arena de 15 cm sobre la que se apoyará la tubería de fundición, y se rellenará con el mismo material hasta 15 cm por encima de la generatriz superior de la tubería. El resto del relleno del caballón de protección se realizará con suelo seleccionado, y recubriendo al final con una capa de tierra vegetal de 20 cm.
La longitud total de tubería a reponer es de 820 metros.

CROQUIS DE LA SOLUCIÓN ADOPTADA:



LEYENDA

EXISTENTE
TUBERIA EXISTENTE CONSORCIO DE AGUAS GADITANAS
REPOSICIÓN
REPOSICIÓN DE TUBERIA CONSORCIO DE AGUAS GADITANAS
POZO DE REGISTRO

FICHA DE SERVICIO AFECTADO

PROYECTO: Mejora de Seguridad Vial. Acondicionamiento del enlace de tres caminos.Carreteras A-4, A-48 y CA-33.
TRAMO: Carreteras A-4, A-48 y CA-33. CLAVE: 29-CA-4140 PR-538/06 FECHA: marzo-20
MUNICIPIO: Puerto Real PROVINCIA: CÁDIZ
COMUNIDAD AUTÓNOMA: ANDALUCÍA Apartado / Nº de Orden: **CONSOR.AGUAS**

DESCRIPICIÓN DEL SERVICIO AFECTADO

LOCALIZACIÓN DEL SERVICIO AFECTADO

P.K. Inicial: Nº del Plano: 2.17.1
P.K. Final: Hoja: De 4 a 8 de: 10

FOTOGRAFÍAS:





TITULAR O CONCESIONARIO:	DATOS DE LA PROPIEDAD:
Consorcio de Aguas de la Zona Gaditana	NOMBRE: Consorcio de Aguas de la Zona Gaditana DOMICILIO: C/Ancha nº3 CIUDAD: Jerez de la Fra. C.P.: TELÉFONO: 956 32 98 71 FAX: REPRESENTANTE: Marco Antonio Vives
CLASE DE SERVICIO AFECTADO: Tubería de fibrocemento de 600mm	TIPO DE AFECCIÓN: La afección es similar a la anterior, la ampliación de A-48 intercepta con la situación actual de las tubería que abastece a Chiclana por el margen derecho.

TÍTULO O DENOMINACIÓN DEL SERVICIO AFECTADO:

CAZG/07 Ampliación de la autovía ocupando el trazado actual de la tubería.

DESCRIPCIÓN DE LA AFECCIÓN:
Longitud afectada: 1610 m
Presupuesto estimado: 976 575 euros
Breve descripición de los detalles afectados:


PROYECTO: Mejora de Seguridad Vial. Acondicionamiento del enlace de tres caminos.Carreteras A-4, A-48 y CA-33.
TRAMO: Carreteras A-4, A-48 y CA-33. CLAVE: 29-CA-4140 PR-53 FECHA: marzo-20
MUNICIPIO: Puerto Real PROVINCIA: CÁDIZ
COMUNIDAD AUTÓNOMA: ANDALUCÍA Apartado / Nº de Orden: **CONSOR.AGUAS**

REPOSICIÓN DEL SERVICIO

SÍNTESIS DE LA SOLUCIÓN ADOPTADA:

CAZG/07. Esta afección es en otro tramo de la misma tubería de fibrocemento Ø 600 mm que discurre por la margen derecha de la A-48. Se produce el mismo tipo de afección que en la anterior, y la solución propuesta es idéntica, con la ejecución de una hinca, de unos 30 metros de longitud, bajo la plataforma del tranvía antes de conectar con la existente en las inmediaciones de la glorieta de Chiclana.
La longitud de la tubería a reponer es de 1610 metros.

CROQUIS DE LA SOLUCIÓN ADOPTADA:

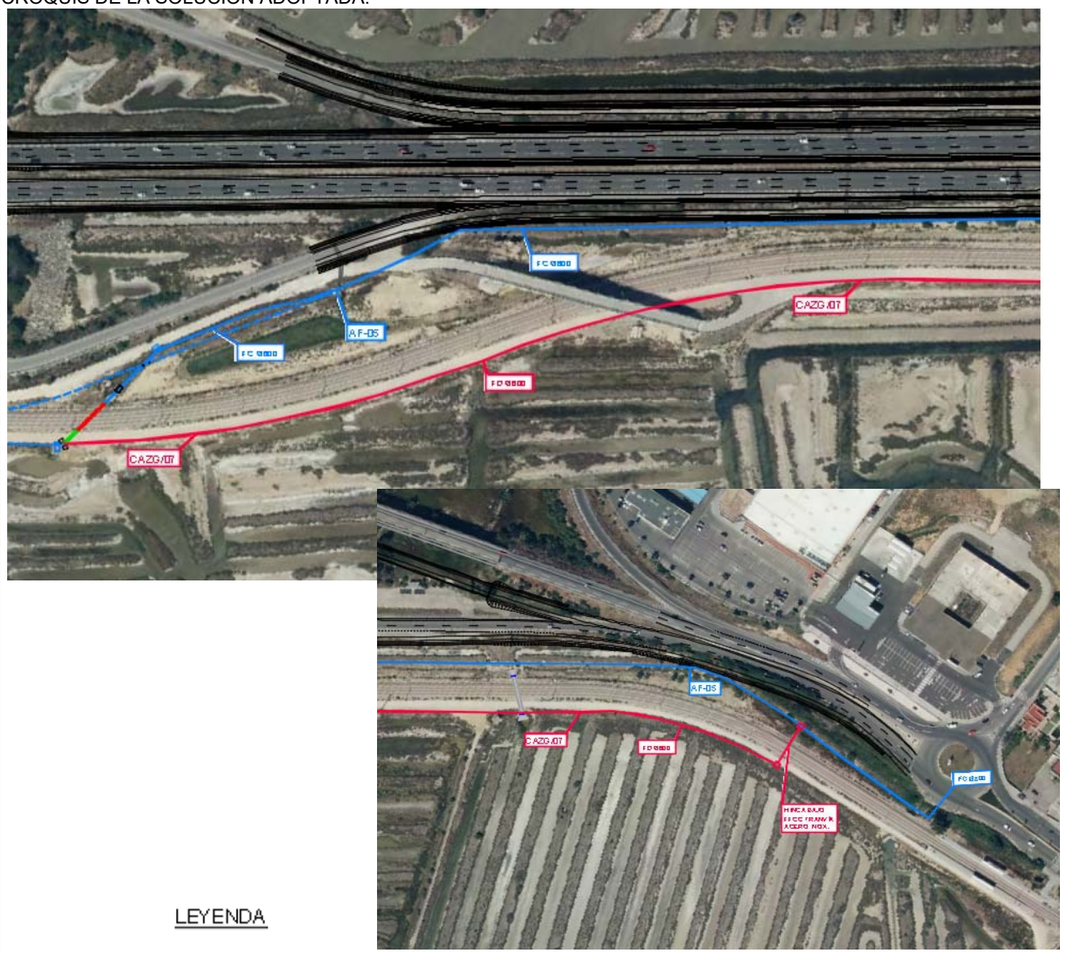

LEYENDA

EXISTENTE
TUBERIA EXISTENTE CONSORCIO DE AGUAS GADITANAS
REPOSICIÓN
REPOSICIÓN DE TUBERIA CONSORCIO DE AGUAS GADITANAS
POZO DE REGISTRO

FICHA DE SERVICIO AFECTADO

PROYECTO: Mejora de Seguridad Vial. Acondicionamiento del enlace de tres caminos.Carreteras A-4, A-48 y CA-33.
TRAMO: Carreteras A-4, A-48 y CA-33. CLAVE: 29-CA-4140 PR-538/06 FECHA: marzo-20
MUNICIPIO: Chiclana PROVINCIA: CÁDIZ
COMUNIDAD AUTÓNOMA: ANDALUCÍA Apartado / Nº de Orden: **VODAFONE**

DESCRIPICIÓN DEL SERVICIO AFECTADO

LOCALIZACIÓN DEL SERVICIO AFECTADO

P.K. Inicial: Nº del Plano: 2,17,5
P.K. Final: Hoja: 2 de: 10

FOTOGRAFÍAS:





TITULAR O CONCESIONARIO: VODAFONE	DATOS DE LA PROPIEDAD: NOMBRE: VODAFONE DOMICILIO: Av. de la Investigación, parcela E-13 CIUDAD: Jerez de la Fra. C.P.: 11 407 TELÉFONO: 610 51 45 76 FAX: REPRESENTANTE: Ramón Cañadas Sánchez
CLASE DE SERVICIO AFECTADO: 6C/40d/CA	TIPO DE AFECCIÓN: Las excavaciones necesarias para ejecutar las ampliaciones objeto del proyecto, influyen en la seguridad de suministro de ONO, por lo que se contempla la reposición.

TÍTULO O DENOMINACIÓN DEL SERVICIO AFECTADO:

VDF/01. Afección a la canalización y cableado bajo la CA-33 y la zona paralela al vial del polígono.

DESCRIPCIÓN DE LA AFECCIÓN:
Longitud afectada: 390 m
Presupuesto estimado:
Breve descripición de los detalles afectados:


PROYECTO: Mejora de Seguridad Vial. Acondicionamiento del enlace de tres caminos.Carreteras A-4, A-48 y CA-33.
TRAMO: Carreteras A-4, A-48 y CA-33. CLAVE: 29-CA-4140 PR-538 FECHA: marzo-20
MUNICIPIO: Chiclana PROVINCIA: CÁDIZ
COMUNIDAD AUTÓNOMA: ANDALUCÍA Apartado / Nº de Orden: **VODAFONE**

REPOSICIÓN DEL SERVICIO

SÍNTESIS DE LA SOLUCIÓN ADOPTADA:

VDF/01. Para la reposición de la primera afección se realizará una nueva hinca, de acuerdo con TELEFÓNICA, para que sirva de paso para las dos infraestructuras al 50 %. La canalización a reponer consistirá en dos tritubos de 40 mm, embebidos en prisma de hormigón en masa, con una longitud de 390 metros. Se repondrán 4 arquetas tipo 2. El paso bajo el vial de acceso al polígono se efectuará mediante desvíos de tráfico, de forma que se pueda cortar la calzada para realizar las zanjas.

CROQUIS DE LA SOLUCIÓN ADOPTADA:

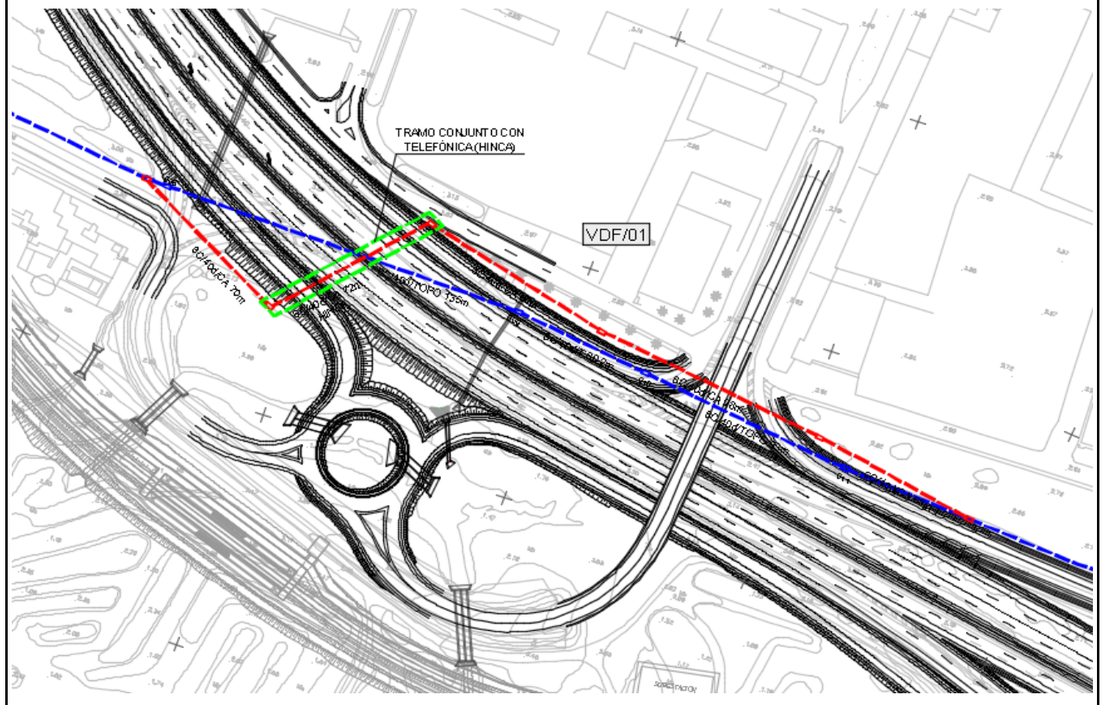

LEYENDA

EXISTENTE
LINEA ONO
ARQUETA

REPOSICIÓN
REPOSICIÓN LINEA ONO
REPOSICIÓN ARQUETA

FICHA DE SERVICIO AFECTADO

PROYECTO: Mejora de Seguridad Vial. Acondicionamiento del enlace de tres caminos.Carreteras A-4, A-48 y CA-33.
TRAMO: Carreteras A-4, A-48 y CA-33. CLAVE: 29-CA-4140 PR-538/06 FECHA: marzo-20
MUNICIPIO: Chiclana PROVINCIA: CÁDIZ
COMUNIDAD AUTÓNOMA: ANDALUCÍA Apartado / Nº de Orden: **VODAFONE**


DESCRIPICIÓN DEL SERVICIO AFECTADO

LOCALIZACIÓN DEL SERVICIO AFECTADO

P.K. Inicial: Nº del Plano: 2,17,5
P.K. Final: Hoja: 3 de: 10

FOTOGRAFÍAS:



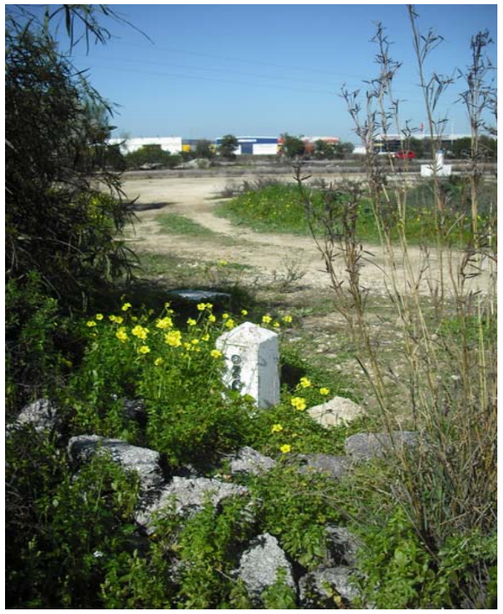

TITULAR O CONCESIONARIO: VODAFONE	DATOS DE LA PROPIEDAD: NOMBRE: VODAFONE DOMICILIO: Av. de la Investigación, parcela E-13 CIUDAD: Jerez de la Fra. C.P.: 11 407 TELÉFONO: 610 51 45 76 FAX: REPRESENTANTE: Ramón Cañadas Sánchez
CLASE DE SERVICIO AFECTADO: 6C/40d/T y 3 C/40d/C	TIPO DE AFECCIÓN: Las excavaciones necesarias para ejecutar las ampliaciones objeto del proyecto, influyen en la seguridad de suministro de ONO, por lo que se contempla la reposición.

TÍTULO O DENOMINACIÓN DEL SERVICIO AFECTADO:

VDF/02. Afección a la canalización que se encuentra en el ramal de acceso al polígono desde la A-4, actualmente es también la conexión entre la A-4 y la CA-33.

DESCRIPCIÓN DE LA AFECCIÓN:
Longitud afectada: 628 m
Presupuesto estimado:
Breve descripición de los detalles afectados:


PROYECTO: Mejora de Seguridad Vial. Acondicionamiento del enlace de tres caminos.Carreteras A-4, A-48 y CA-33.
TRAMO: Carreteras A-4, A-48 y CA-33. CLAVE: 29-CA-4140 PR-538 FECHA: marzo-20
MUNICIPIO: Chiclana PROVINCIA: CÁDIZ
COMUNIDAD AUTÓNOMA: ANDALUCÍA Apartado / Nº de Orden: **VODAFONE**

REPOSICIÓN DEL SERVICIO

SÍNTESIS DE LA SOLUCIÓN ADOPTADA:

VDF/02. La propuesta de reposición consistirá en la ejecución de una perforación horizontal bajo el ramal de acceso al polígono desde la A-4, y retranquear la canalización por el borde de la explanación hasta conectar de nuevo en donde no haya afección. La longitud de la hinca será de unos 30 metros. La canalización estará formada por dos tritubos Ø 40 mm en hormigón, con una longitud de 695 metros. Se repondrán 3 arquetas tipo 2.

CROQUIS DE LA SOLUCIÓN ADOPTADA:

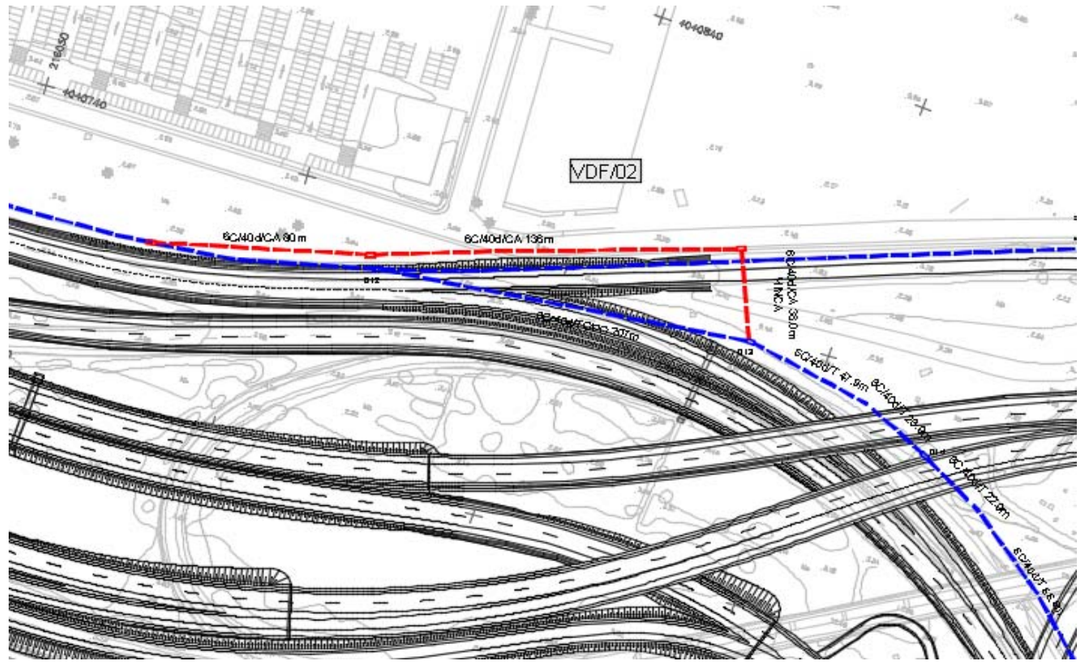

LEYENDA

EXISTENTE
LINEA ONO
ARQUETA

REPOSICIÓN
REPOSICIÓN LINEA ONO
REPOSICIÓN ARQUETA

FICHA DE SERVICIO AFECTADO

PROYECTO: Mejora de Seguridad Vial. Acondicionamiento del enlace de tres caminos.Carreteras A-4, A-48 y CA-33.
TRAMO: Carreteras A-4, A-48 y CA-33. CLAVE: 29-CA-4140 PR-538/06 FECHA: marzo-20
MUNICIPIO: Chiclana PROVINCIA: CÁDIZ
COMUNIDAD AUTÓNOMA: ANDALUCÍA Apartado / Nº de Orden: **VODAFONE**

DESCRIPICIÓN DEL SERVICIO AFECTADO

LOCALIZACIÓN DEL SERVICIO AFECTADO

P.K. Inicial: Nº del Plano: 2,17,5
P.K. Final: Hoja: 3 y 9 de: 10

FOTOGRAFÍAS:



TITULAR O CONCESIONARIO:	DATOS DE LA PROPIEDAD:
VODAFONE	NOMBRE: VODAFONE DOMICILIO: Av. de la Investigación, parcela E-13 CIUDAD: Jerez de la Fra. C.P.: 11 407 TELÉFONO: 610 51 45 76 FAX: REPRESENTANTE: Ramón Cañadas Sánchez
CLASE DE SERVICIO AFECTADO: 6C/40d/T y 3 C/40d/C	TIPO DE AFECCIÓN: Las excavaciones necesarias para ejecutar las ampliaciones objeto del proyecto, influyen en la seguridad de suministro de ONO, por lo que se contempla la reposición.

TÍTULO O DENOMINACIÓN DEL SERVICIO AFECTADO:

VDF/03. Afección a la canalización que se encuentra paralela a la A-4 por su margen izquierda, afectada por la ampliación del ramal Chiclana-Sevilla.

DESCRIPCIÓN DE LA AFECCIÓN:
Longitud afectada: 305 m
Presupuesto estimado:
Breve descripición de los detalles afectados:


PROYECTO: Mejora de Seguridad Vial. Acondicionamiento del enlace de tres caminos.Carreteras A-4, A-48 y CA-33.
TRAMO: Carreteras A-4, A-48 y CA-33. CLAVE: 29-CA-4140 PR-538 FECHA: marzo-20
MUNICIPIO: Chiclana PROVINCIA: CÁDIZ
COMUNIDAD AUTÓNOMA: ANDALUCÍA Apartado / Nº de Orden: **VODAFONE**

REPOSICIÓN DEL SERVICIO

SÍNTESIS DE LA SOLUCIÓN ADOPTADA:

VDF/03. Se prevé el desvío y retranqueo de la canalización afectada entre el camino rural y el pie del terraplén de la ampliación del nuevo ramal. La canalización consistirá en 2 tritubos de 40 mm en hormigón en masa, con una longitud de 238 metros. Se repondrá una arqueta tipo 2.

CROQUIS DE LA SOLUCIÓN ADOPTADA:

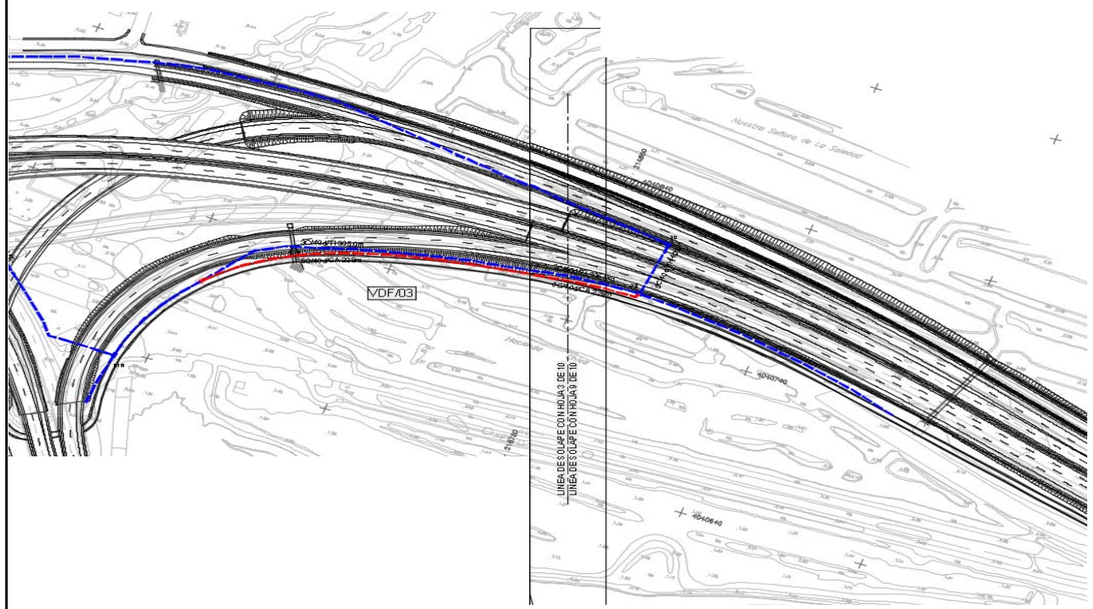

LEYENDA

EXISTENTE
LINEA ONO
ARQUETA

REPOSICIÓN
REPOSICIÓN LINEA ONO
REPOSICIÓN ARQUETA

FICHA DE SERVICIO AFECTADO

PROYECTO: Mejora de Seguridad Vial. Acondicionamiento del enlace de tres caminos.Carreteras A-4, A-48 y CA-33.
TRAMO: Carreteras A-4, A-48 y CA-33. CLAVE: 29-CA-4140 PR-538/06 FECHA: marzo-20
MUNICIPIO: Chiclana PROVINCIA: CÁDIZ
COMUNIDAD AUTÓNOMA: ANDALUCÍA Apartado / Nº de Orden: **VODAFONE**

DESCRIPICIÓN DEL SERVICIO AFECTADO

LOCALIZACIÓN DEL SERVICIO AFECTADO

P.K. Inicial: Nº del Plano: 2,17,5
P.K. Final: Hoja: 6 y 7 de: 10

FOTOGRAFÍAS:



TITULAR O CONCESIONARIO:

VODAFONE

DATOS DE LA PROPIEDAD:
NOMBRE: VODAFONE
DOMICILIO: Av. de la Investigación, parcela E-13
CIUDAD: Jerez de la Fra.
C.P.: 11 407
TELÉFONO: 610 51 45 76 FAX:
REPRESENTANTE: Ramón Cañadas Sánchez

CLASE DE SERVICIO AFECTADO:
6C/40d/T

TIPO DE AFECCIÓN:
Las excavaciones necesarias para ejecutar las ampliaciones objeto del proyecto, influyen en la seguridad de suministro de ONO, por lo que se contempla la reposición.

TÍTULO O DENOMINACIÓN DEL SERVICIO AFECTADO:

VDF/04. Afección a la canalización paralela a la A-48 por su margen izquierda, afectada por la ampliación de los carriles y vía de servicio de la autovía.

DESCRIPCIÓN DE LA AFECCIÓN:
Longitud afectada: 1421 m
Presupuesto estimado:
Breve descripición de los detalles afectados:


PROYECTO: Mejora de Seguridad Vial. Acondicionamiento del enlace de tres caminos.Carreteras A-4, A-48 y CA-33.
TRAMO: Carreteras A-4, A-48 y CA-33. CLAVE: 29-CA-4140 PR-538 FECHA: marzo-20
MUNICIPIO: Chiclana PROVINCIA: CÁDIZ
COMUNIDAD AUTÓNOMA: ANDALUCÍA Apartado / Nº de Orden: **VODAFONE**

REPOSICIÓN DEL SERVICIO

SÍNTESIS DE LA SOLUCIÓN ADOPTADA:

VDF/04. La solución prevista consiste en retranquear la nueva canalización por la berma del camino de servicio de la A-48 por su margen izquierda. La canalización será un prisma de hormigón con 2 tritubos de Ø 40 mm, y 4 arquetas tipo 2. La longitud de la canalización es de 1070 metros.

CROQUIS DE LA SOLUCIÓN ADOPTADA:

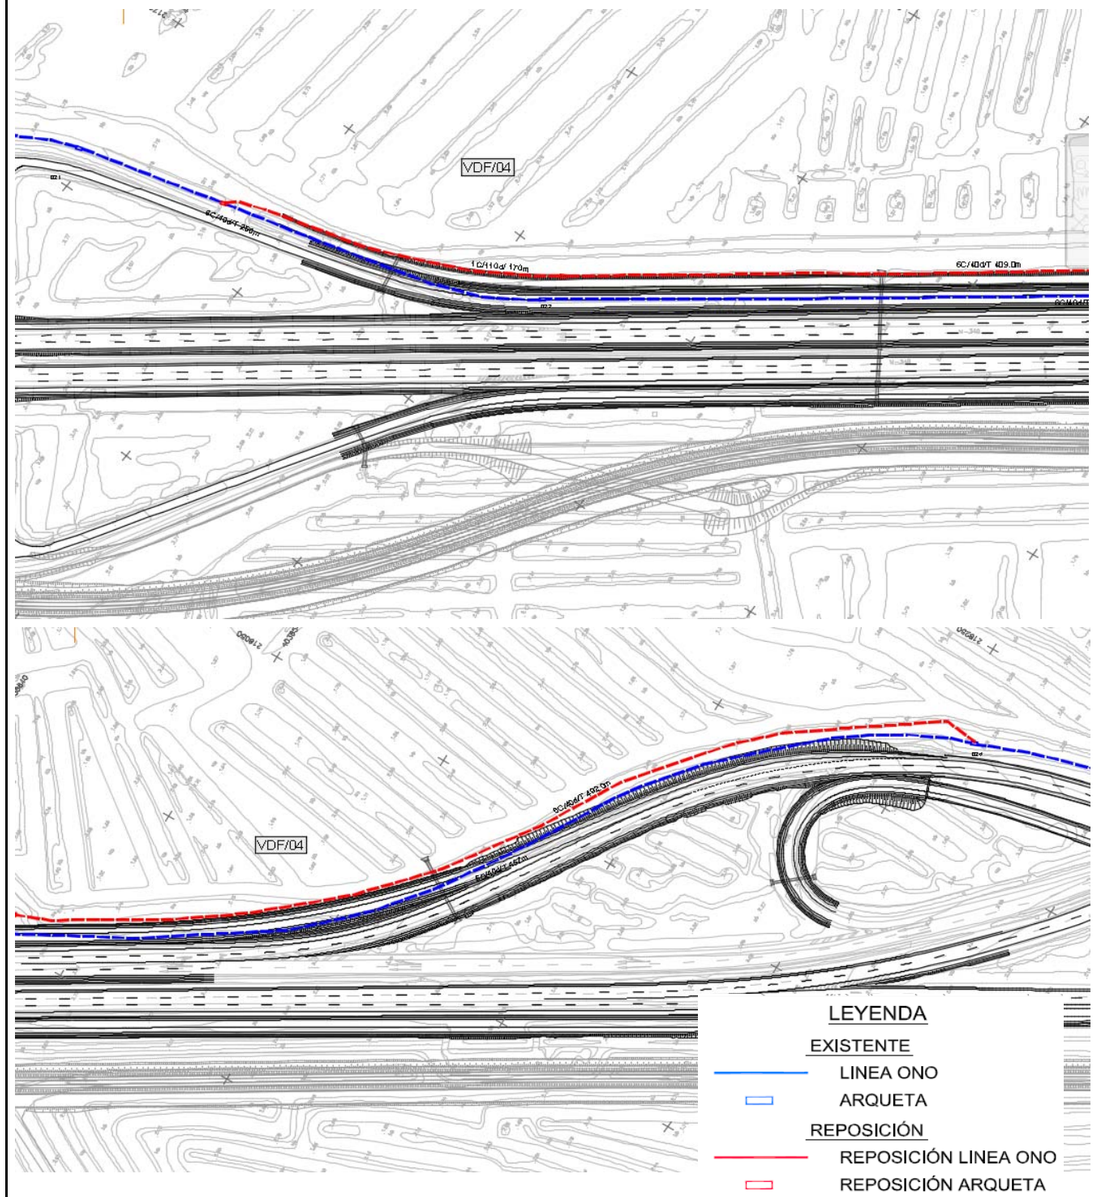

FICHA DE SERVICIO AFECTADO

PROYECTO: Mejora de Seguridad Vial. Acondicionamiento del enlace de tres caminos.Carreteras A-4, A-48 y CA-33.
TRAMO: Carreteras A-4, A-48 y CA-33. CLAVE: 29-CA-4140 PR-538/06 FECHA: marzo-20
MUNICIPIO: Chiclana PROVINCIA: CÁDIZ
COMUNIDAD AUTÓNOMA: ANDALUCÍA Apartado / Nº de Orden: **VODAFONE**

DESCRIPICIÓN DEL SERVICIO AFECTADO

LOCALIZACIÓN DEL SERVICIO AFECTADO

P.K. Inicial: Nº del Plano: 2,17,5
P.K. Final: Hoja: 7 y 8 de: 10

FOTOGRAFÍAS:





TITULAR O CONCESIONARIO:	DATOS DE LA PROPIEDAD:
VODAFONE	NOMBRE: VODAFONE DOMICILIO: Av. de la Investigación, parcela E-13 CIUDAD: Jerez de la Fra. C.P.: 11 407 TELÉFONO: 610 51 45 76 FAX: REPRESENTANTE: Ramón Cañadas Sánchez
CLASE DE SERVICIO AFECTADO: 6C/40d/CA	TIPO DE AFECCIÓN: Las excavaciones necesarias para ejecutar las ampliaciones objeto del proyecto, influyen en la seguridad de suministro de ONO, por lo que se contempla la reposición.

TÍTULO O DENOMINACIÓN DEL SERVICIO AFECTADO:

VDF/05. Afección a la canalización que llega a Chiclana por la margen derecha de la vía de acceso a la glorieta, afectada por la ampliación de carriles.

DESCRIPCIÓN DE LA AFECCIÓN:
Longitud afectada: 60 m
Presupuesto estimado:
Breve descripición de los detalles afectados:


PROYECTO: Mejora de Seguridad Vial. Acondicionamiento del enlace de tres caminos.Carreteras A-4, A-48 y CA-33.
TRAMO: Carreteras A-4, A-48 y CA-33. CLAVE: 29-CA-4140 PR-538 FECHA: marzo-20
MUNICIPIO: Chiclana PROVINCIA: CÁDIZ
COMUNIDAD AUTÓNOMA: ANDALUCÍA Apartado / Nº de Orden: **VODAFONE**

REPOSICIÓN DEL SERVICIO

SÍNTESIS DE LA SOLUCIÓN ADOPTADA:

VDF/05. En esta afección, la reposición consistirá en la prolongación de la canalización que discurre bajo el vial de acceso a Chiclana, y luego llevarla paralela a la ampliación del mismo hasta la glorieta. La canalización tendrá una longitud de 480 metros formado por 2 tritubos de 40 mm embebidos en prisma de hormigón. Se repondrán además 2 arquetas tipo 2.

CROQUIS DE LA SOLUCIÓN ADOPTADA:

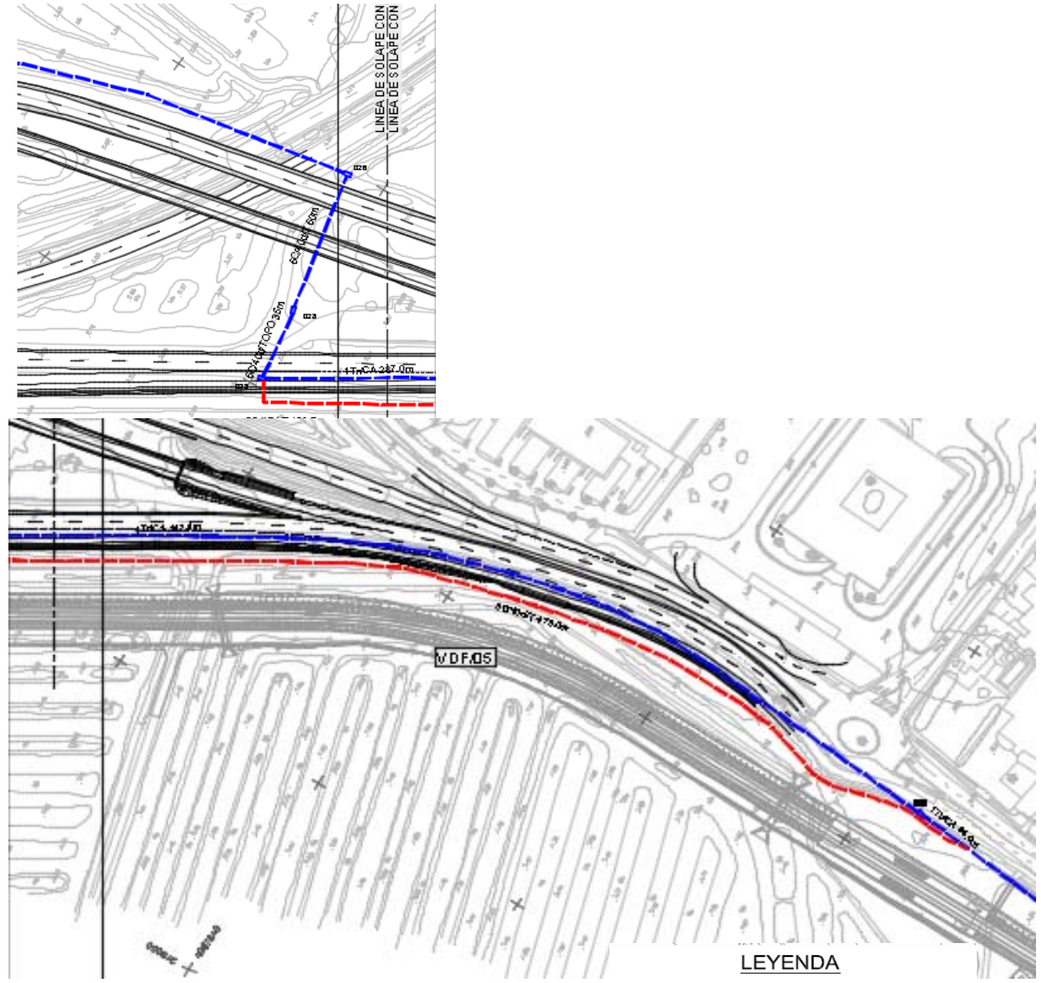

FICHA DE SERVICIO AFECTADO

PROYECTO: Mejora de Seguridad Vial. Acondicionamiento del enlace de tres caminos.Carreteras A-4, A-48 y CA-33.
TRAMO: Carreteras A-4, A-48 y CA-33. CLAVE: 29-CA-4140 PR-538/06 FECHA: mar.-20
MUNICIPIO: Puerto Real PROVINCIA: CÁDIZ
COMUNIDAD AUTÓNOMA: ANDALUCÍA Apartado / Nº de Orden: **SEVILLANA**

DESCRIPICIÓN DEL SERVICIO AFECTADO

LOCALIZACIÓN DEL SERVICIO AFECTADO

P.K. Inicial: Nº del Plano: 2.17.3
P.K. Final: Hoja: 1 y 2 de: 10

FOTOGRAFÍAS:





TITULAR O CONCESIONARIO:

Endesa

DATOS DE LA PROPIEDAD:
NOMBRE: Endesa
DOMICILIO: Calle Galileo, 15
CIUDAD: Chiclana de la Frontera (Cádiz)
C.P.: 11130
TELÉFONO: 956 262 053 FAX:
REPRESENTANTE: David Ruiz Muñoz

CLASE DE SERVICIO AFECTADO:
Línea subterránea de media tensión de 20 KV que cruza la actual CA-33 y discurre paralela por la misma entre el puente Zuazo y el polígono Tres Caminos.

TIPO DE AFECCIÓN:
Las excavaciones necesarias para ejecutar la ampliación, afecta a la situación actual de la línea subterránea de media tensión.

TÍTULO O DENOMINACIÓN DEL SERVICIO AFECTADO:

AFECCIÓN 01 Línea subterránea de media tensión 20 KV

DESCRIPCIÓN DE LA AFECCIÓN:
Longitud afectada: 550 m
Presupuesto estimado: euros
Breve descripición de los detalles afectados:
Al inicio del tramo de actuación, discurre una canalización eléctrica de media tensión, la cual cruza el tronco de la autovía CA 33 dirigiéndose hacia el polígono Tres Caminos de forma paralela al eje de la misma, y una derivación hacía los edificios próximos al puente Zuazo.


PROYECTO: Mejora de Seguridad Vial. Acondicionamiento del enlace de tres caminos.Carreteras A-4, A-48 y CA-33.
TRAMO: Carreteras A-4, A-48 y CA-33. CLAVE: 29-CA-4140 PR-538 FECHA: mar.-20
MUNICIPIO: Puerto Real PROVINCIA: CÁDIZ
COMUNIDAD AUTÓNOMA: ANDALUCÍA Apartado / Nº de Orden: **SEVILLANA**

REPOSICIÓN DEL SERVICIO

SÍNTESIS DE LA SOLUCIÓN ADOPTADA:

ELEC/01. Se propone un nuevo cruce bajo la CA-33 mediante perforación horizontal en el mismo lugar y el retranqueo de la línea situándola por la berma de la vía de servicio, entre la calzada de la CA-33 y la vía de servicio. La longitud de la hinca será de 45 metros. La longitud de la nueva línea subterránea es de 1365 metros. Se repondrán las arquetas necesarias.

CROQUIS DE LA SOLUCIÓN ADOPTADA:

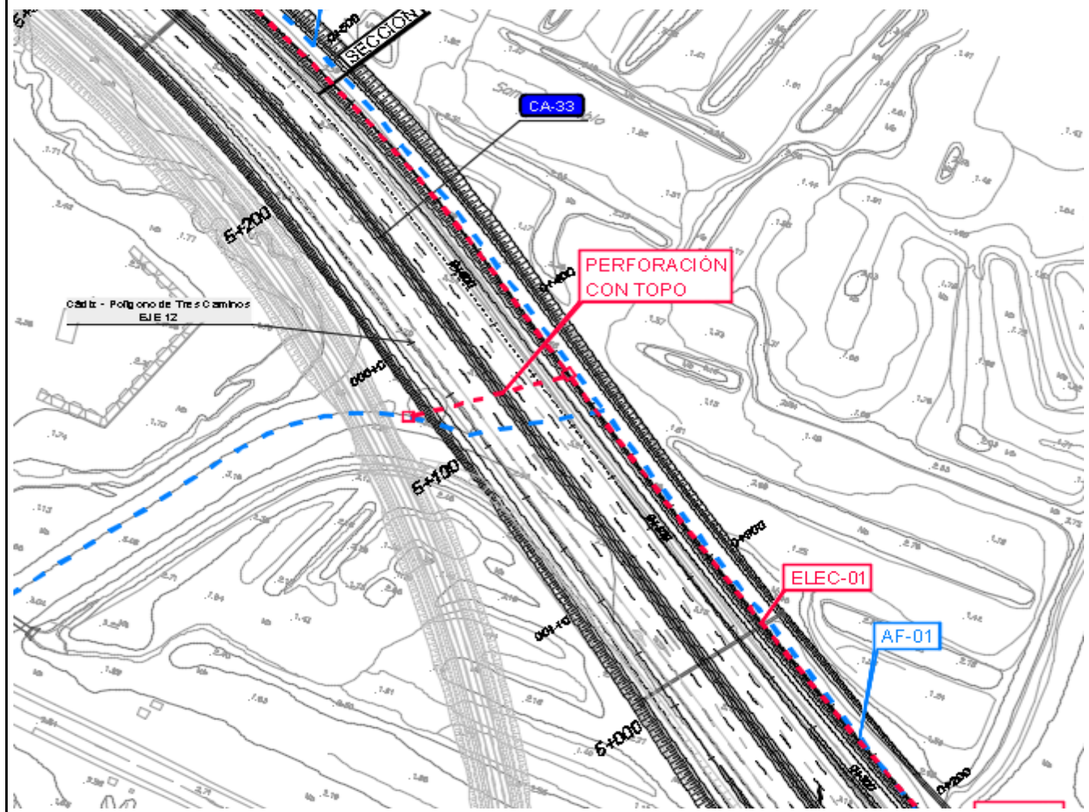

LEYENDA

EXISTENTE
- LINEA ELECTRICA AÉREA DE MEDIA TENSION
- LINEA ELECTRICA SUBTERRÁNEA DE MEDIA TENSION
- LINEA ELECTRICA AÉREA DE BAJA TENSION

REPOSICIÓN
- REPOSICIÓN LINEA ELECTRICA AÉREA DE MEDIA TENSION
- REPOSICIÓN LINEA ELECTRICA SUBTERRÁNEA DE MEDIA TENSION
- REPOSICIÓN LINEA ELECTRICA AÉREA DE BAJA TENSION
- REPOSICIÓN POSTE HORMIGÓN
- REPOSICIÓN POSTE METÁLICO
- REPOSICIÓN ARQUETA

FICHA DE SERVICIO AFECTADO

PROYECTO: Mejora de Seguridad Vial. Acondicionamiento del enlace de tres caminos.Carreteras A-4, A-48 y CA-33.
TRAMO: Carreteras A-4, A-48 y CA-33. CLAVE: 29-CA-4140 PR-538/06 FECHA: mar.-20
MUNICIPIO: Puerto Real PROVINCIA: CÁDIZ
COMUNIDAD AUTÓNOMA: ANDALUCÍA Apartado / Nº de Orden: **SEVILLANA**

DESCRIPICIÓN DEL SERVICIO AFECTADO

LOCALIZACIÓN DEL SERVICIO AFECTADO

P.K. Inicial: Nº del Plano: 2.17.3
P.K. Final: Hoja: 2 de: 10

FOTOGRAFÍAS:



TITULAR O CONCESIONARIO:	DATOS DE LA PROPIEDAD:
Endesa	NOMBRE: Endesa DOMICILIO: Calle Galileo, 15 CIUDAD: Chiclana de la Frontera (Cádiz) C.P.: 11130 TELÉFONO: 956 262 053 FAX: REPRESENTANTE: David Ruiz Muñoz
CLASE DE SERVICIO AFECTADO: Línea eléctrica aérea trenzada 50mm. de baja tensión.	TIPO DE AFECCIÓN: Las excavaciones necesarias para ejecutar la ampliación y el ramal de salida eje 12, afecta a la situación actual de los postes de hormigón que sustentan la línea eléctrica.

TÍTULO O DENOMINACIÓN DEL SERVICIO AFECTADO:

AFECCIÓN 02 Línea aérea trenzada de 50mm de baja tensión.

DESCRIPCIÓN DE LA AFECCIÓN:
Longitud afectada: 110 m
Presupuesto estimado: euros
Breve descripición de los detalles afectados:

Frente al comercio Muebles Briole existe un cruce aéreo de baja tensión , sustentado por dos postes de hormigón, los cuales son afectados por la ampliación y el ramal de salida del eje 12.


PROYECTO: Mejora de Seguridad Vial. Acondicionamiento del enlace de tres caminos.Carreteras A-4, A-48 y CA-33.
TRAMO: Carreteras A-4, A-48 y CA-33. CLAVE: 29-CA-4140 PR-538 FECHA: mar.-20
MUNICIPIO: Puerto Real PROVINCIA: CÁDIZ
COMUNIDAD AUTÓNOMA: ANDALUCÍA Apartado / Nº de Orden: **SEVILLANA**

REPOSICIÓN DEL SERVICIO

SÍNTESIS DE LA SOLUCIÓN ADOPTADA:

ELEC/02 La reposición a la línea de baja tensión consistirá en una perforación horizontal bajo la calzada de la CA-33 y continuación de la canalización de forma subterránea hasta conectar de nuevo con las instalaciones existentes. La longitud repuesta es 110 metros.

CROQUIS DE LA SOLUCIÓN ADOPTADA:

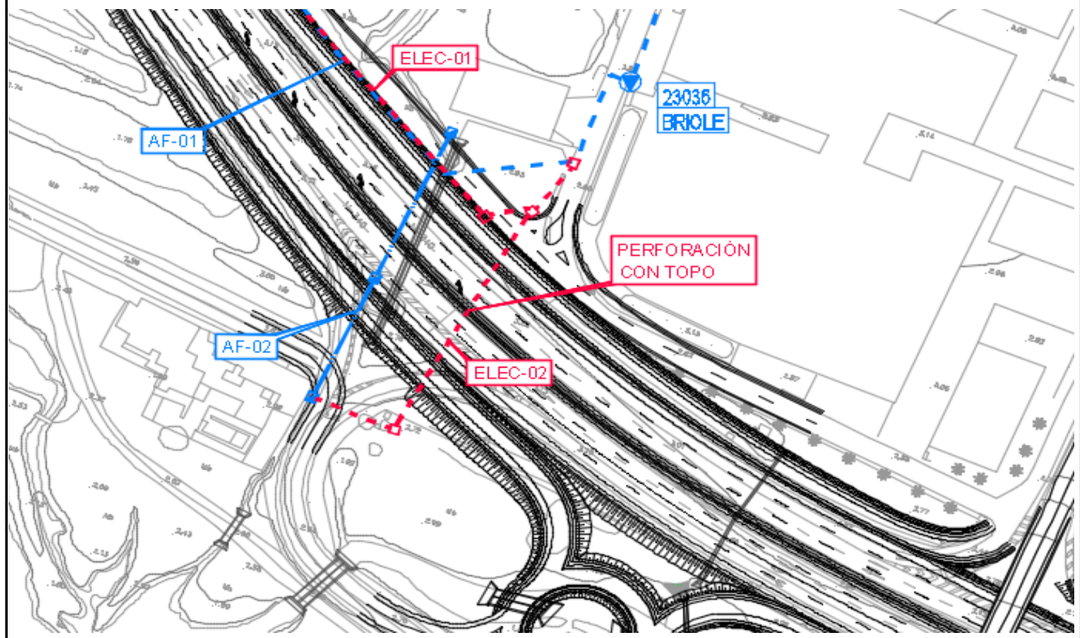

LEYENDA

EXISTENTE
- LINEA ELECTRICA AÉREA DE MEDIA TENSION
- LINEA ELECTRICA SUBTERRÁNEA DE MEDIA TENSION
- LINEA ELECTRICA AÉREA DE BAJA TENSION

REPOSICIÓN
- REPOSICIÓN LINEA ELECTRICA AÉREA DE MEDIA TENSION
- REPOSICIÓN LINEA ELECTRICA SUBTERRÁNEA DE MEDIA TENSION
- REPOSICIÓN LINEA ELECTRICA AÉREA DE BAJA TENSION
- REPOSICIÓN POSTE HORMIGÓN
- REPOSICIÓN POSTE METÁLICO
- REPOSICIÓN ARQUETA

FICHA DE SERVICIO AFECTADO

PROYECTO: Mejora de Seguridad Vial. Acondicionamiento del enlace de tres caminos.Carreteras A-4, A-48 y CA-33.
TRAMO: Carreteras A-4, A-48 y CA-33. CLAVE: 29-CA-4140 PR-538/06 FECHA: mar.-20
MUNICIPIO: Puerto Real PROVINCIA: CÁDIZ
COMUNIDAD AUTÓNOMA: ANDALUCÍA Apartado / Nº de Orden: **SEVILLANA**

DESCRIPICIÓN DEL SERVICIO AFECTADO

LOCALIZACIÓN DEL SERVICIO AFECTADO

P.K. Inicial: Nº del Plano: 2.17.3
P.K. Final: Hoja: 3 de: 10

FOTOGRAFÍAS:







TITULAR O CONCESIONARIO:

Endesa

DATOS DE LA PROPIEDAD:
NOMBRE: Endesa
DOMICILIO: Calle Galileo, 15
CIUDAD: Chiclana de la Frontera (Cádiz)
C.P.: 11130
TELÉFONO: 956 262 053 FAX:
REPRESENTANTE: David Ruiz Muñoz

CLASE DE SERVICIO AFECTADO:
Línea eléctrica aérea de media tensión 20 KV

TIPO DE AFECCIÓN:
Línea aérea de media tensión de 20 KV que discurre desde la orilla sur del Caño Zurraque hasta el polígono Tres Caminos. La línea se encuentra afectada por las nuevas estructuras a disponer, no quedando gálibo suficiente.

TÍTULO O DENOMINACIÓN DEL SERVICIO AFECTADO:

AFECCIÓN 03 Línea eléctrica aérea afectada por gálibo.

DESCRIPCIÓN DE LA AFECCIÓN:
Longitud afectada: 525 m
Presupuesto estimado: euros
Breve descripición de los detalles afectados:

La altura de las estructuras proyectadas , interceptan con la línea, provocando la consecuente reposición del trazado eléctrico.


PROYECTO: Mejora de Seguridad Vial. Acondicionamiento del enlace de tres caminos.Carreteras A-4, A-48 y CA-33.
TRAMO: Carreteras A-4, A-48 y CA-33. CLAVE: 29-CA-4140 PR-53 FECHA: mar.-20
MUNICIPIO: Puerto Real PROVINCIA: CÁDIZ
COMUNIDAD AUTÓNOMA: ANDALUCÍA Apartado / Nº de Orden: **SEVILLANA**

REPOSICIÓN DEL SERVICIO

SÍNTESIS DE LA SOLUCIÓN ADOPTADA:

ELEC/03. Se prevé su reposición de modo subterráneo y mediante una canaleta de hormigón prefabricada con tapa, anclada mediante soportes metálicos bajo el tablero de la estructura, y finalmente cruzando el ramal de acceso al polígono mediante una hinca. La longitud de la línea eléctrica repuesta es de 525 metros.

CROQUIS DE LA SOLUCIÓN ADOPTADA:

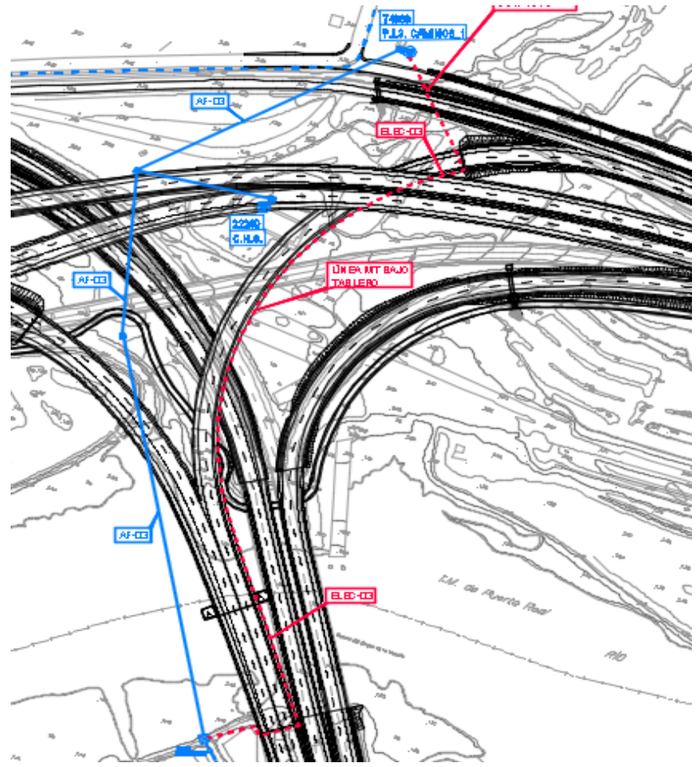

LEYENDA

EXISTENTE
- LINEA ELECTRICA AÉREA DE MEDIA TENSION
- LINEA ELECTRICA SUBTERRÁNEA DE MEDIA TENSION
- LINEA ELECTRICA AÉREA DE BAJA TENSION

REPOSICIÓN
- REPOSICIÓN LINEA ELECTRICA AÉREA DE MEDIA TENSION
- REPOSICIÓN LINEA ELECTRICA SUBTERRÁNEA DE MEDIA TENSION
- REPOSICIÓN LINEA ELECTRICA AÉREA DE BAJA TENSION
- REPOSICIÓN POSTE HORMIGÓN
- REPOSICIÓN POSTE METÁLICO
- REPOSICIÓN ARQUETA

FICHA DE SERVICIO AFECTADO

PROYECTO: Mejora de Seguridad Vial. Acondicionamiento del enlace de tres caminos.Carreteras A-4, A-48 y CA-33.
TRAMO: Carreteras A-4, A-48 y CA-33. CLAVE: 29-CA-4140 PR-538/06 FECHA: mar.-20
MUNICIPIO: Chiclana PROVINCIA: CÁDIZ
COMUNIDAD AUTÓNOMA: ANDALUCÍA Apartado / Nº de Orden: **SEVILLANA**

DESCRIPICIÓN DEL SERVICIO AFECTADO

LOCALIZACIÓN DEL SERVICIO AFECTADO

P.K. Inicial: Nº del Plano: 2.17.3
P.K. Final: Hoja: 7 y 8 de: 10

FOTOGRAFÍAS:



TITULAR O CONCESIONARIO:	DATOS DE LA PROPIEDAD:
Endesa	NOMBRE: Endesa DOMICILIO: Calle Galileo, 15 CIUDAD: Chiclana de la Frontera (Cádiz) C.P.: 11130 TELÉFONO: 956 262 053 FAX: REPRESENTANTE: David Ruiz Muñoz
CLASE DE SERVICIO AFECTADO: Línea aérea de media tensión 20 KV	TIPO DE AFECCIÓN: Afección a derivación de la línea aérea de media tensión que discurre paralela a la A-48 por su margen derecha, situada en las inmediaciones del centro comercial a la entrada de Chiclana. Se encuentra afectada por la nueva estructura:

TÍTULO O DENOMINACIÓN DEL SERVICIO AFECTADO:

AFECCIÓN 04 Paso a subterráneo de línea aérea afectada por nueva estructura

DESCRIPCIÓN DE LA AFECCIÓN:
Longitud afectada: 295 m
Presupuesto estimado: euros
Breve descripición de los detalles afectados:

Línea aérea afectada por la nueva estructura en el enlace de Chiclana, la cual a de desviarse de modo subterráneo.


PROYECTO: Mejora de Seguridad Vial. Acondicionamiento del enlace de tres caminos.Carreteras A-4, A-48 y CA-33.
TRAMO: Carreteras A-4, A-48 y CA-33. CLAVE: 29-CA-4140 PR-53{ FECHA: mar.-20
MUNICIPIO: Chiclana PROVINCIA: CÁDIZ
COMUNIDAD AUTÓNOMA: ANDALUCÍA Apartado / Nº de Orden: **SEVILLANA**

REPOSICIÓN DEL SERVICIO

SÍNTESIS DE LA SOLUCIÓN ADOPTADA:

ELEC/04. La línea eléctrica de media tensión aérea se repondrá de forma subterránea, mediante dos hincas, una bajo el tranvía y la otra bajo la calzada de los ramales de acceso y salida desde la glorieta de Chiclana. La canalización discurrirá por los márgenes de esos ramales hasta el apoyo junto al centro comercial que pasará de nuevo a aérea. Las longitudes delas hincas serán de 40 metros bajo el tranvía y 35 metros bajo la calzada. La longitud total de la reposición es de 515 metros.

CROQUIS DE LA SOLUCIÓN ADOPTADA:

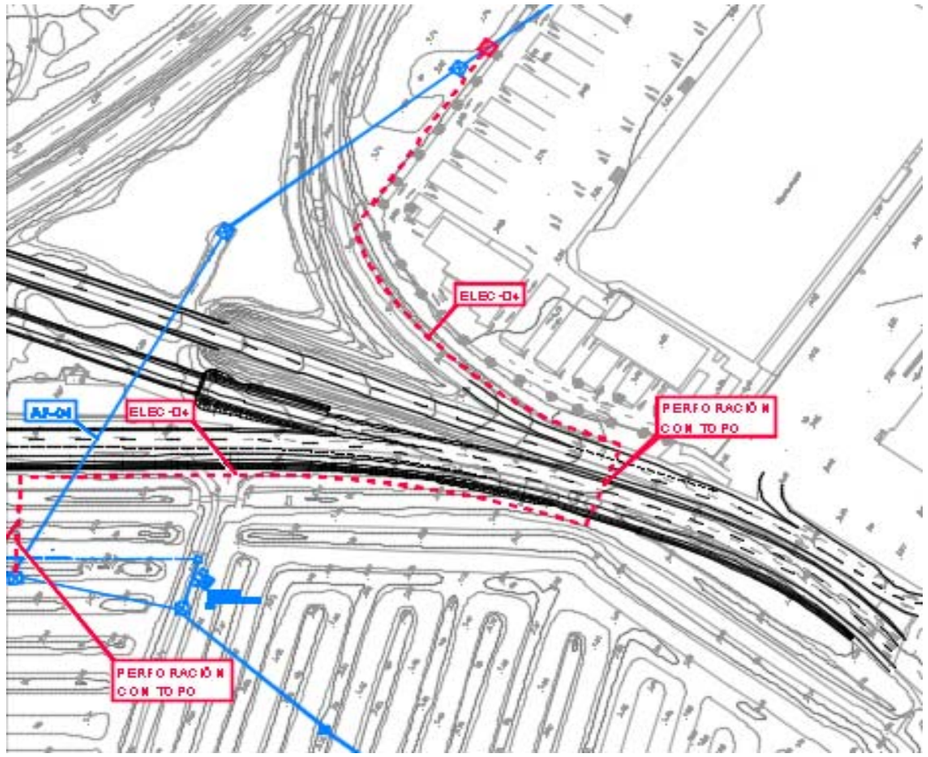

LEYENDA

EXISTENTE
- LINEA ELECTRICA AÉREA DE MEDIA TENSION
- LINEA ELECTRICA SUBTERRÁNEA DE MEDIA TENSION
- LINEA ELECTRICA AÉREA DE BAJA TENSION

REPOSICIÓN
- REPOSICIÓN LINEA ELECTRICA AÉREA DE MEDIA TENSION
- REPOSICIÓN LINEA ELECTRICA SUBTERRÁNEA DE MEDIA TENSION
- REPOSICIÓN LINEA ELECTRICA AÉREA DE BAJA TENSION
- REPOSICIÓN POSTE HORMIGÓN
- REPOSICIÓN POSTE METÁLICO
- REPOSICIÓN ARQUETA

FICHA DE SERVICIO AFECTADO

PROYECTO: Mejora de Seguridad Vial. Acondicionamiento del enlace de tres caminos.Carreteras A-4, A-48 y CA-33.
TRAMO: Carreteras A-4, A-48 y CA-33. CLAVE: 29-CA-4140 PR-538/06 FECHA: mar.-20
MUNICIPIO: Puerto Real PROVINCIA: CÁDIZ
COMUNIDAD AUTÓNOMA: ANDALUCÍA Apartado / Nº de Orden: **TELEFÓNICA**

DESCRIPICIÓN DEL SERVICIO AFECTADO

LOCALIZACIÓN DEL SERVICIO AFECTADO

P.K. Inicial: Nº del Plano: 2.17.4
P.K. Final: Hoja: 2 de: 10

FOTOGRAFÍAS:





TITULAR O CONCESIONARIO:	DATOS DE LA PROPIEDAD:
Telefónica	NOMBRE: Telefónica DOMICILIO: Av. Andalucía, 77 CIUDAD: Cádiz C.P.: 11007 TELÉFONO: 639 247 336 FAX: REPRESENTANTE: José Antonio Pérez Martínez
CLASE DE SERVICIO AFECTADO: Canalización subterránea 8 conductos de PVC 110mm y tritubo de polietileno de 40 mm ,	TIPO DE AFECCIÓN: Las excavaciones necesarias para realizar la amplización proyectada, afectan al tramo de canalización que cruza con el tronco de la CA 33.

TÍTULO O DENOMINACIÓN DEL SERVICIO AFECTADO:

TEL/01 Cruce de canalización subterránea de 8 conductos de PVC 110mm y afección de la vía de servicio del polígono.

DESCRIPCIÓN DE LA AFECCIÓN:
Longitud afectada: 230 m
Presupuesto estimado: - euros
Breve descripición de los detalles afectados:


PROYECTO: Mejora de Seguridad Vial. Acondicionamiento del enlace de tres caminos.Carreteras A-4, A-48 y CA-33.
TRAMO: Carreteras A-4, A-48 y CA-33. CLAVE: 29-CA-4140 PR-538 FECHA: mar.-20
MUNICIPIO: Puerto Real PROVINCIA: CÁDIZ
COMUNIDAD AUTÓNOMA: ANDALUCÍA Apartado / Nº de Orden: **TELEFÓNICA**

REPOSICIÓN DEL SERVICIO

SÍNTESIS DE LA SOLUCIÓN ADOPTADA:

TEL/01. La reposición prevista para la afección nº1 consiste en realizar otra perforación horizontal bajo la CA-33, de forma que se puedan salvar todos los nuevos ramales. Esta hinca tendrá una dimensiones suficientes de forma que sirva para las instalaciones de Telefónica y de VODAFONE-ONO, que también cruza bajo la calzada por esa zona, y también será necesario reponer. Su longitud será de 70 metros. Se considerará al 50 % del valor de la hinca para cada proyecto de reposición (Telefónica y Vodafone). La canalización a reponer consistirá en 4 tubos de PVC de 110 mm de diámetro y cuatro arquetas tipo D. La longitud de la canalización será de 230 metros.

CROQUIS DE LA SOLUCIÓN ADOPTADA:

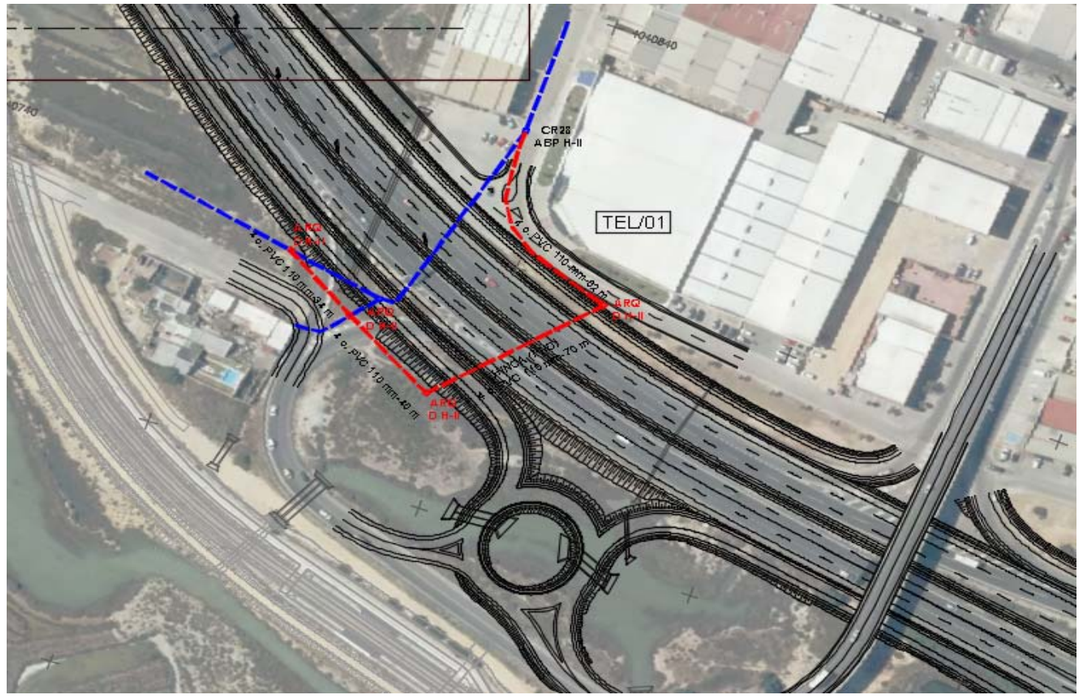

LEYENDA

EXISTENTE
- LINEA TELEFÓNICA
- CÁMARA DE REGISTRO
- ARQUETA

REPOSICIÓN
- REPOSICIÓN LINEA TELEFÓNICA
- REPOSICIÓN CÁMARA DE REGISTRO
- REPOSICIÓN ARQUETA
- REPOSICIÓN LOSA DE PROTECCIÓN

FICHA DE SERVICIO AFECTADO

PROYECTO: Mejora de Seguridad Vial. Acondicionamiento del enlace de tres caminos.Carreteras A-4, A-48 y CA-33.
TRAMO: Carreteras A-4, A-48 y CA-33. CLAVE: 29-CA-4140 PR-538/06 FECHA: mar.-20
MUNICIPIO: Puerto Real PROVINCIA: CÁDIZ
COMUNIDAD AUTÓNOMA: ANDALUCÍA Apartado / Nº de Orden: **TELEFÓNICA**

DESCRIPICIÓN DEL SERVICIO AFECTADO

LOCALIZACIÓN DEL SERVICIO AFECTADO

P.K. Inicial: Nº del Plano: 2.17.4
P.K. Final: Hoja: 2 y 3 de: 10

FOTOGRAFÍAS:



TITULAR O CONCESIONARIO:

Telefónica

DATOS DE LA PROPIEDAD:
NOMBRE: Telefónica
DOMICILIO: Av. Andalucía, 77
CIUDAD: Cádiz
C.P.: 11007
TELÉFONO: 639 247 336 FAX:
REPRESENTANTE: José Antonio Pérez Martínez

CLASE DE SERVICIO AFECTADO:
Canalización de 8,6 y 12 conductos,2 tritubos y cámaras de registro.

TIPO DE AFECCIÓN:
La construcción de la carretera del polígono y el propio enlace, afectan a la situación actual de las canalizaciones.

TÍTULO O DENOMINACIÓN DEL SERVICIO AFECTADO:

TEL/02 Canalización de 8, 6 Y 12 conductos y cámaras de registro.

DESCRIPCIÓN DE LA AFECCIÓN:
Longitud afectada: 990 m
Presupuesto estimado: euros
Breve descripición de los detalles afectados:


PROYECTO: Mejora de Seguridad Vial. Acondicionamiento del enlace de tres caminos.Carreteras A-4, A-48 y CA-33.
TRAMO: Carreteras A-4, A-48 y CA-33. CLAVE: 29-CA-4140 PR-538 FECHA: mar.-20
MUNICIPIO: Puerto Real PROVINCIA: CÁDIZ
COMUNIDAD AUTÓNOMA: ANDALUCÍA Apartado / Nº de Orden: **TELEFÓNICA**

REPOSICIÓN DEL SERVICIO

SÍNTESIS DE LA SOLUCIÓN ADOPTADA:

TEL/02. Esta reposición, la más amplia de todas, prevé el desvío de la canalización telefónica por el exterior del enlace; concretamente por el vial del polígono Tres Caminos y la vía de servicio; posteriormente cruzando, mediante dos hincas, los ramales Sevilla-Chiclana-polígono y Chiclana-Sevilla, de 32 y 30 metros de longitud respectivamente; y continuar por la margen del camino rural hasta conectar de nuevo antes de pasar el Caño Zurraque. La longitud de la canalización será de 990 metros de 4 tubos de PVC Ø110 mm. Se repondrán 7 arquetas tipo D.

CROQUIS DE LA SOLUCIÓN ADOPTADA:

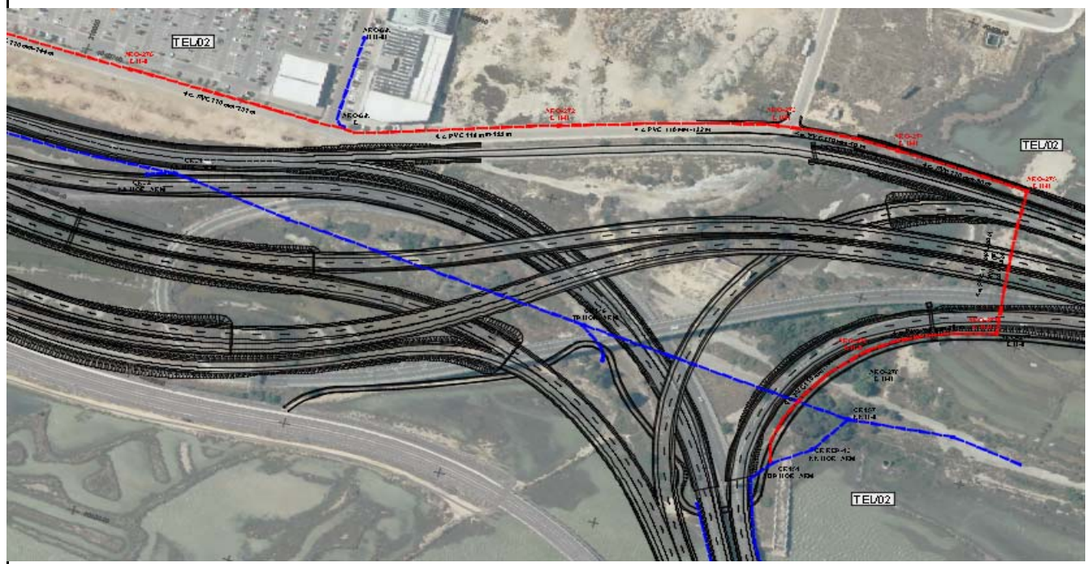

LEYENDA

EXISTENTE
- LINEA TELEFÓNICA
- CÁMARA DE REGISTRO
- ARQUETA

REPOSICIÓN
- REPOSICIÓN LINEA TELEFÓNICA
- REPOSICIÓN CÁMARA DE REGISTRO
- REPOSICIÓN ARQUETA
- REPOSICIÓN LOSA DE PROTECCIÓN

FICHA DE SERVICIO AFECTADO

PROYECTO: Mejora de Seguridad Vial. Acondicionamiento del enlace de tres caminos.Carreteras A-4, A-48 y CA-33.
TRAMO: Carreteras A-4, A-48 y CA-33. CLAVE: 29-CA-4140 PR-538/06 FECHA: mar.-20
MUNICIPIO: Puerto Real PROVINCIA: CÁDIZ
COMUNIDAD AUTÓNOMA: ANDALUCÍA Apartado / Nº de Orden: **TELEFÓNICA**

DESCRIPICIÓN DEL SERVICIO AFECTADO

LOCALIZACIÓN DEL SERVICIO AFECTADO

P.K. Inicial: Nº del Plano: 2.17.4
P.K. Final: Hoja: 4 de: 10

FOTOGRAFÍAS:





TITULAR O CONCESIONARIO:	DATOS DE LA PROPIEDAD:
Telefónica	NOMBRE: Telefónica DOMICILIO: Av. Andalucía, 77 CIUDAD: Cádiz C.P.: 11007 TELÉFONO: 639 247 336 FAX: REPRESENTANTE: José Antonio Pérez Martínez
CLASE DE SERVICIO AFECTADO: Canalización de 8 conductos y cámaras de registro.	TIPO DE AFECCIÓN: Las excavaciones necesarias para la ampliación de la calzada A48, afectan la garantía del servicio.

TÍTULO O DENOMINACIÓN DEL SERVICIO AFECTADO:

TEL/03 Canalizaciones de 8 conductos y cámaras de registro.

DESCRIPCIÓN DE LA AFECCIÓN:
Longitud afectada: 335 m
Presupuesto estimado: euros
Breve descripición de los detalles afectados:


PROYECTO: Mejora de Seguridad Vial. Acondicionamiento del enlace de tres caminos.Carreteras A-4, A-48 y CA-33.
TRAMO: Carreteras A-4, A-48 y CA-33. CLAVE: 29-CA-4140 PR-53{ FECHA: mar.-20
MUNICIPIO: Puerto Real PROVINCIA: CÁDIZ
COMUNIDAD AUTÓNOMA: ANDALUCÍA Apartado / Nº de Orden: **TELEFÓNICA**

REPOSICIÓN DEL SERVICIO

SÍNTESIS DE LA SOLUCIÓN ADOPTADA:

TEL/03. SLa reposición de esta afección consiste en prolongar la canalización desde la cámara tipo JP situada en la margen izquierda la A-48hasta un punto en el cual mediante una perforación horizontal bajo la calzada se conectara con la canalización de la margen izquierda, entre la autovía y la plataforma del tranvía. La hinca tendrá una longitud de 65 metros, la canalización tendrá 335 metros. Se repondrán dos arquetas tipo D.

CROQUIS DE LA SOLUCIÓN ADOPTADA:

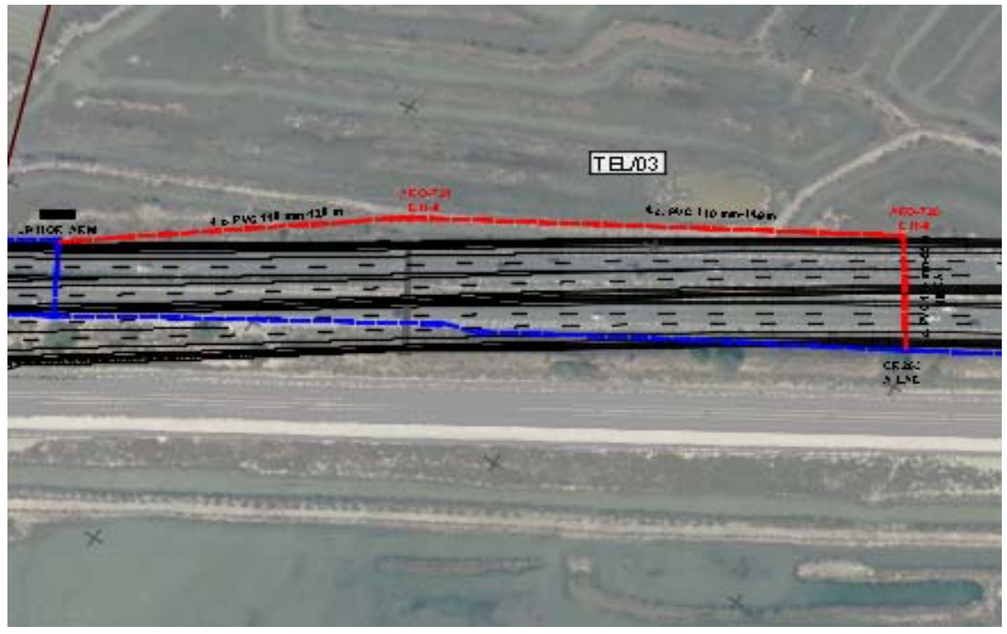

LEYENDA

EXISTENTE
- LINEA TELEFÓNICA
- CÁMARA DE REGISTRO
- ARQUETA

REPOSICIÓN
- REPOSICIÓN LINEA TELEFÓNICA
- REPOSICIÓN CÁMARA DE REGISTRO
- REPOSICIÓN ARQUETA
- REPOSICIÓN LOSA DE PROTECCIÓN

FICHA DE SERVICIO AFECTADO

PROYECTO: Mejora de Seguridad Vial. Acondicionamiento del enlace de tres caminos.Carreteras A-4, A-48 y CA-33.
TRAMO: Carreteras A-4, A-48 y CA-33. CLAVE: 29-CA-4140 PR-538/06 FECHA: mar.-20
MUNICIPIO: Puerto Real PROVINCIA: CÁDIZ
COMUNIDAD AUTÓNOMA: ANDALUCÍA Apartado / Nº de Orden: **TELEFÓNICA**

DESCRIPICIÓN DEL SERVICIO AFECTADO

LOCALIZACIÓN DEL SERVICIO AFECTADO

P.K. Inicial: Nº del Plano: 2.17.4
P.K. Final: Hoja: 5 de: 10

FOTOGRAFÍAS:



TITULAR O CONCESIONARIO:	DATOS DE LA PROPIEDAD:
Telefónica	NOMBRE: Telefónica DOMICILIO: Av. Andalucía, 77 CIUDAD: Cádiz C.P.: 11007 TELÉFONO: 639 247 336 FAX: REPRESENTANTE: José Antonio Pérez Martínez
CLASE DE SERVICIO AFECTADO: Canalización de 6 conductos de PVC diámetro 150mm. , hilo de acometida y cámara de registro BR.	TIPO DE AFECCIÓN: El trazado del carril de desaceleración afecta a una canalización de 6 conductos y cámaras de registro.

TÍTULO O DENOMINACIÓN DEL SERVICIO AFECTADO:

TEL/04 Canalización de 6 conductos, hilo de acometida y cámaras de registro.

DESCRIPCIÓN DE LA AFECCIÓN:
Longitud afectada: 300 m
Presupuesto estimado: euros
Breve descripición de los detalles afectados:


PROYECTO: Mejora de Seguridad Vial. Acondicionamiento del enlace de tres caminos.Carreteras A-4, A-48 y CA-33.
TRAMO: Carreteras A-4, A-48 y CA-33. CLAVE: 29-CA-4140 PR-538 FECHA: mar.-20
MUNICIPIO: Puerto Real PROVINCIA: CÁDIZ
COMUNIDAD AUTÓNOMA: ANDALUCÍA Apartado / Nº de Orden: **TELEFÓNICA**

REPOSICIÓN DEL SERVICIO

SÍNTESIS DE LA SOLUCIÓN ADOPTADA:

TEL/04. Se prevé la reposición de esta afección mediante el retranqueo del tramo de la canalización afectada entre las cámaras tipo A número “75” y “71”. La canalización estará compuesta por 2 tritubos de 40 mm, con una longitud de 300 metros.

CROQUIS DE LA SOLUCIÓN ADOPTADA:

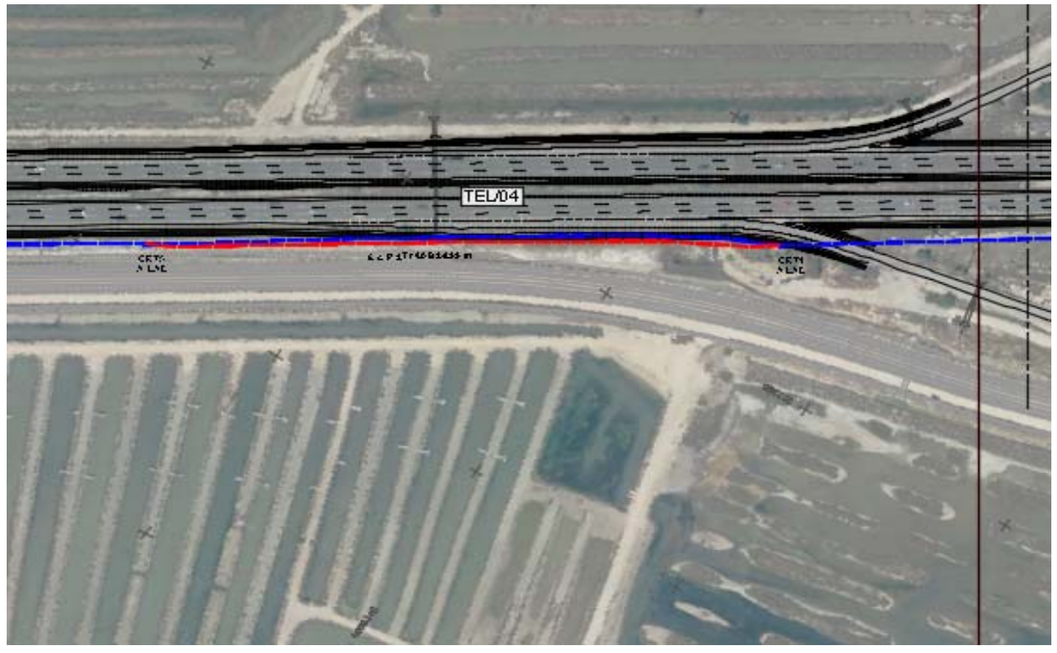

LEYENDA

EXISTENTE
- LINEA TELEFÓNICA
- CÁMARA DE REGISTRO
- ARQUETA

REPOSICIÓN
- REPOSICIÓN LINEA TELEFÓNICA
- REPOSICIÓN CÁMARA DE REGISTRO
- REPOSICIÓN ARQUETA
- REPOSICIÓN LOSA DE PROTECCIÓN

FICHA DE SERVICIO AFECTADO

PROYECTO: Mejora de Seguridad Vial. Acondicionamiento del enlace de tres caminos.Carreteras A-4, A-48 y CA-33.
TRAMO: Carreteras A-4, A-48 y CA-33. CLAVE: 29-CA-4140 PR-538/06 FECHA: mar.-20
MUNICIPIO: Puerto Real PROVINCIA: CÁDIZ
COMUNIDAD AUTÓNOMA: ANDALUCÍA Apartado / Nº de Orden: **TELEFÓNICA**

DESCRIPICIÓN DEL SERVICIO AFECTADO

LOCALIZACIÓN DEL SERVICIO AFECTADO

P.K. Inicial: Nº del Plano: 2.17.4
P.K. Final: Hoja: 6, 7 y 8 de: 10

FOTOGRAFÍAS:





TITULAR O CONCESIONARIO:	DATOS DE LA PROPIEDAD:
Telefónica	NOMBRE: Telefónica DOMICILIO: Av. Andalucía, 77 CIUDAD: Cádiz C.P.: 11007 TELÉFONO: 639 247 336 FAX: REPRESENTANTE: José Antonio Pérez Martínez
CLASE DE SERVICIO AFECTADO: Canalización de 4 conductos, cámaras de registro B.R.y 2 tritubos.	TIPO DE AFECCIÓN: Las excavaciones necesarias para realizar la ampliación para el carril de aceleración a la A48 sentido Chiclana, afectan a la garantía del servicio.

TÍTULO O DENOMINACIÓN DEL SERVICIO AFECTADO:

TEL/05 Carril de aceleración y vía colectora proyectados sobre la canalización existente de 4 conductos y tritubo.

DESCRIPCIÓN DE LA AFECCIÓN:
Longitud afectada: 1480 m
Presupuesto estimado: euros
Breve descripición de los detalles afectados:


PROYECTO: Mejora de Seguridad Vial. Acondicionamiento del enlace de tres caminos.Carreteras A-4, A-48 y CA-33.
TRAMO: Carreteras A-4, A-48 y CA-33. CLAVE: 29-CA-4140 PR-538 FECHA: mar.-20
MUNICIPIO: Puerto Real PROVINCIA: CÁDIZ
COMUNIDAD AUTÓNOMA: ANDALUCÍA Apartado / Nº de Orden: **TELEFÓNICA**

REPOSICIÓN DEL SERVICIO

SÍNTESIS DE LA SOLUCIÓN ADOPTADA:


TEL/05. Afección a la misma canalización que la anterior. Partimos de una nueva arqueta tipo D a situar antes del ramal del enlace y retranqueamos la canalización fuera de la ampliación de la plataforma de la autovía. El cruce bajo el ramal se realizará desviando el tráfico para ejecutar la canalización. La longitud de la nueva canalización es de 1481 metros y está compuesta por 2 tritubos de 40 mm. Se instalarán 5 arquetas tipo D.

CROQUIS DE LA SOLUCIÓN ADOPTADA:

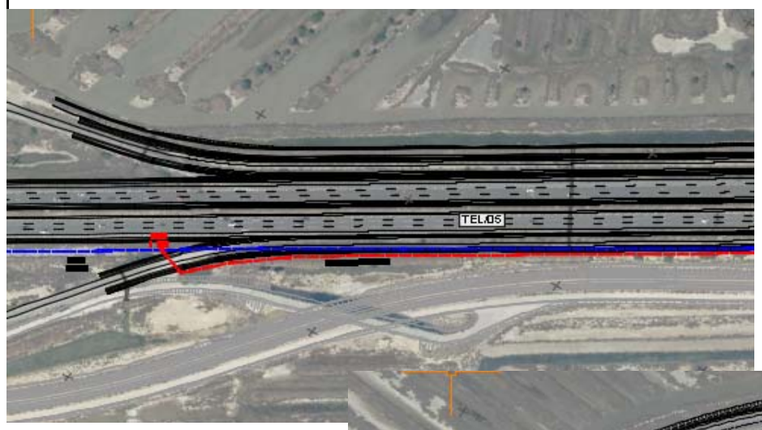

LEYENDA
EXISTENTE
LINEA TELEFÓNICA
CÁMARA DE REGISTRO
ARQUETA
REPOSICIÓN
REPOSICIÓN LINEA TELEFÓNICA
REPOSICIÓN CÁMARA DE REGISTRO
REPOSICIÓN ARQUETA
REPOSICIÓN LOSA DE PROTECCIÓN



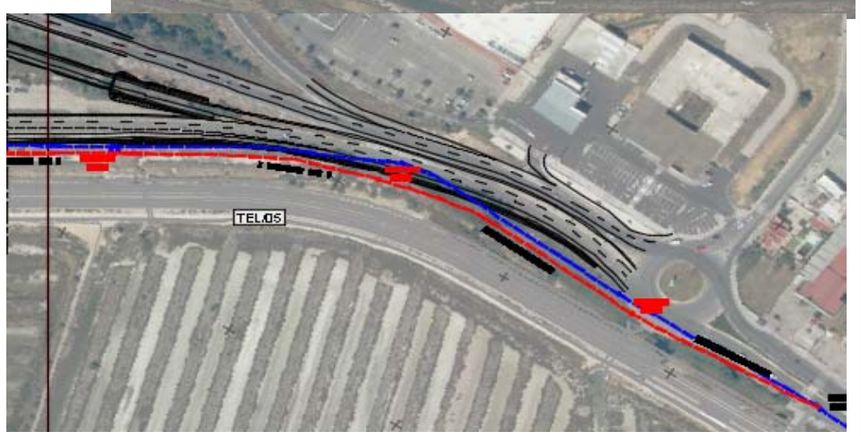

FICHA DE SERVICIO AFECTADO

PROYECTO: Mejora de Seguridad Vial. Acondicionamiento del enlace de tres caminos.Carreteras A-4, A-48 y CA-33.
TRAMO: Carreteras A-4, A-48 y CA-33. CLAVE: 29-CA-4140 PR-538/06 FECHA: marzo-20
MUNICIPIO: Chiclana PROVINCIA: CÁDIZ
COMUNIDAD AUTÓNOMA: ANDALUCÍA Apartado / Nº de Orden: **DGT**

DESCRIPICIÓN DEL SERVICIO AFECTADO

LOCALIZACIÓN DEL SERVICIO AFECTADO

P.K. Inicial: Nº del Plano: 2,13,2,2
P.K. Final: Hoja: 1 de: 10

FOTOGRAFÍAS:



TITULAR O CONCESIONARIO:	DATOS DE LA PROPIEDAD:
Jefatura Provincial de Tráfico	NOMBRE: Jefatura Provincial de Tráfico DOMICILIO: c/ Páez de Rivera, 4 CIUDAD: Sevilla C.P.: 41 071 TELÉFONO: 34 954 245 394 FAX: REPRESENTANTE: Antonio García Martín
CLASE DE SERVICIO AFECTADO: Canalización de Tráfico con 12 y 16 fibras ópticas, 2x16mm, espiras electromagnéticas de detección de vehículos ETD, señal de velocidad instatánea	TIPO DE AFECCIÓN: Las excavaciones necesarias para ejecutar la ampliación objeto del proyecto afectan a las canalizaciones existentes , arquetas , espirales de detección magnetica de vehículos ETD

TÍTULO O DENOMINACIÓN DEL SERVICIO AFECTADO:

AFECCIÓN 01 Canalización , línea, arquetas ,espiras electromagnéticas de aforo de vehículos, ETD y una señal de velocidad instantánea de alimentación solar.

DESCRIPCIÓN DE LA AFECCIÓN:
Longitud afectada: 500 m
Presupuesto estimado: 40 963 euros
Breve descripición de los detalles afectados:


PROYECTO: Mejora de Seguridad Vial. Acondicionamiento del enlace de tres caminos.Carreteras A-4, A-48 y CA-33.
TRAMO: Carreteras A-4, A-48 y CA-33. CLAVE: 29-CA-4140 PR-538 FECHA: marzo-20
MUNICIPIO: Chiclana PROVINCIA: CÁDIZ
COMUNIDAD AUTÓNOMA: ANDALUCÍA Apartado / Nº de Orden: **DGT**


REPOSICIÓN DEL SERVICIO

SÍNTESIS DE LA SOLUCIÓN ADOPTADA:

REPOSICIÓN HOJA 01 Se repondrá mediante el traslado de la canalización por el margen izquierdo sentido Chiclana (polígono Tres Caminos), arquetas prefabricadas de hormigón, traslado de la señal de velocidad instantánea, montaje de ETD, lazos electromagnéticos de aforo de vehículos e hinca para acceder a dicho margen para acceder al ETD existente.

CROQUIS DE LA SOLUCIÓN ADOPTADA:

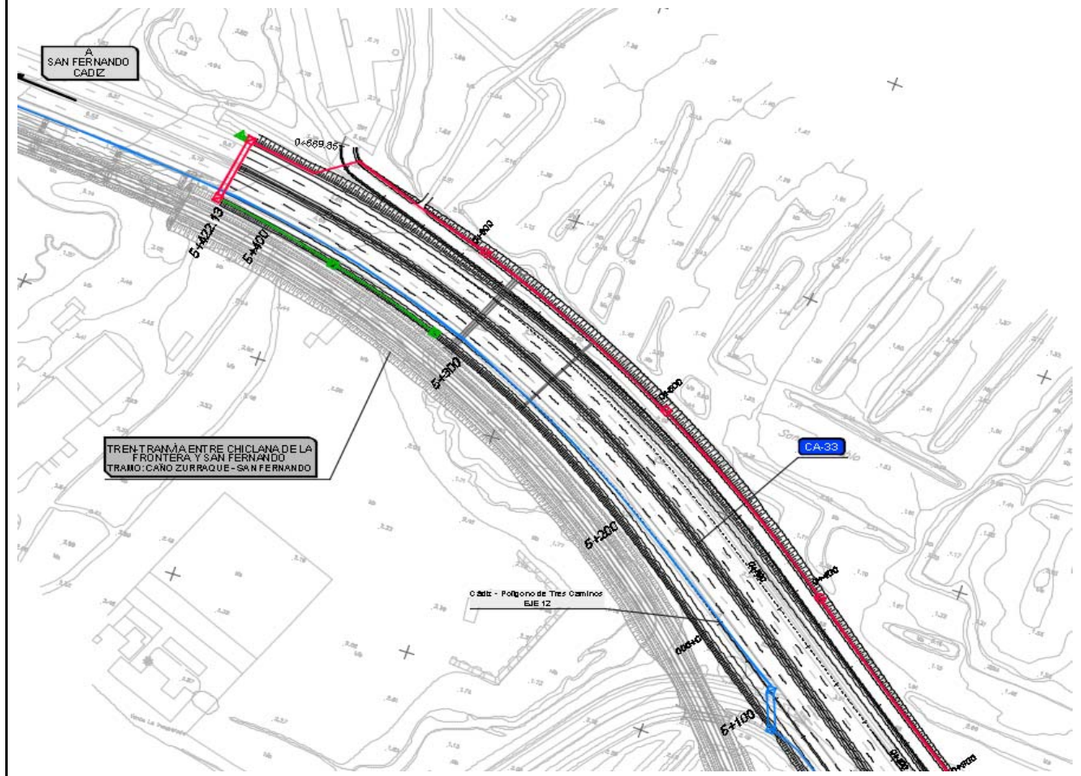

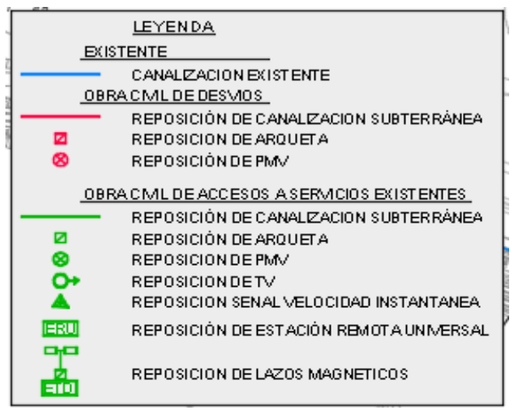

FICHA DE SERVICIO AFECTADO

PROYECTO: Mejora de Seguridad Vial. Acondicionamiento del enlace de tres caminos.Carreteras A-4, A-48 y CA-33.
TRAMO: Carreteras A-4, A-48 y CA-33. CLAVE: 29-CA-4140 PR-538/06 FECHA: marzo-20
MUNICIPIO: Chiclana PROVINCIA: CÁDIZ
COMUNIDAD AUTÓNOMA: ANDALUCÍA Apartado / Nº de Orden: **DGT**

DESCRIPICIÓN DEL SERVICIO AFECTADO

LOCALIZACIÓN DEL SERVICIO AFECTADO

P.K. Inicial: Nº del Plano: 2,13,2,2
P.K. Final: Hoja: 2 de: 10

FOTOGRAFÍAS:





TITULAR O CONCESIONARIO:	DATOS DE LA PROPIEDAD:
Jefatura Provincial de Tráfico	NOMBRE: Jefatura Provincial de Tráfico DOMICILIO: c/ Páez de Rivera, 4 CIUDAD: Sevilla C.P.: 41 071 TELÉFONO: 34 954 245 394 FAX: REPRESENTANTE: Antonio García Martín
CLASE DE SERVICIO AFECTADO: Canalización de Tráfico con cableado de 12 y 16 fibras ópticas, 4x16mm y 2x6mm, póritco de señalización variable PMV con cámaras de radar y ERU ,arquetas y espirales de detección de vehículos ETD.	TIPO DE AFECCIÓN: Las excavaciones necesarias para ejecutar la ampliación objeto del proyecto afectan a las canalizaciones existentes , arquetas , pórtico de señalización variable PMV con cámaras de radar y ERU y espirales de detección de vehículos ETD.

TÍTULO O DENOMINACIÓN DEL SERVICIO AFECTADO:

AFECCIÓN 02 Canalización ,línea, arquetas , ERU, ETD y pórtico de señalización variable PMV con cámaras de radar

DESCRIPCIÓN DE LA AFECCIÓN:
Longitud afectada: 560 m
Presupuesto estimado: 141 706 euros
Breve descripición de los detalles afectados:


PROYECTO: Mejora de Seguridad Vial. Acondicionamiento del enlace de tres caminos.Carreteras A-4, A-48 y CA-33.
TRAMO: Carreteras A-4, A-48 y CA-33. CLAVE: 29-CA-4140 PR-538 FECHA: marzo-20
MUNICIPIO: Chiclana PROVINCIA: CÁDIZ
COMUNIDAD AUTÓNOMA: ANDALUCÍA Apartado / Nº de Orden: **DGT**


REPOSICIÓN DEL SERVICIO

SÍNTESIS DE LA SOLUCIÓN ADOPTADA:

REPOSICIÓN HOJA 02 Se repondrá mediante el traslado de la canalización por el margen izquierdo sentido Chiclana (lado del polígono de Tres Caminos), arquetas prefabricadas de hormigón, traslado y montaje de ERU's y la sustitución del pórtico de señalización variable PMV con cámaras de radar e hincas por uno de mayor anchura, para tres carriles. Se repondrá de igual modo las espiras de detección magnética de vehículos ETD. También se trasladará el PMV situado en el ramal A-4 – CA-33 (sentido San Fernando), ya que el ramal quedará para el acceso únicamente al polígono, debiéndose e trasladar al nuevo ramal.

CROQUIS DE LA SOLUCIÓN ADOPTADA:

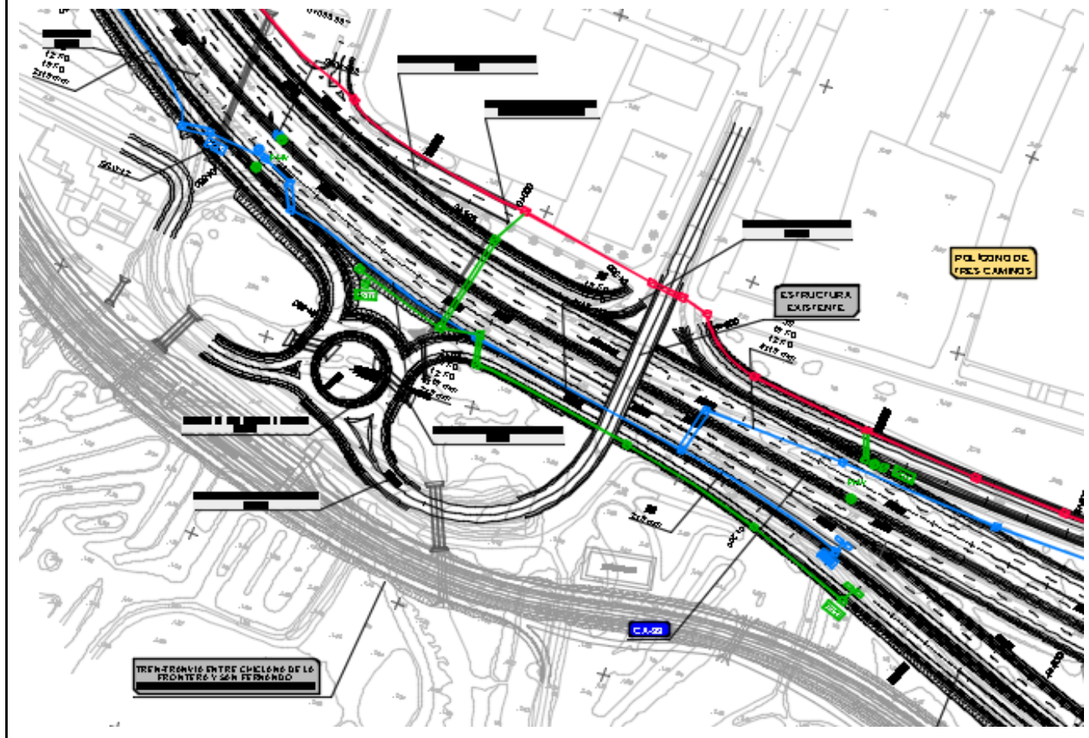

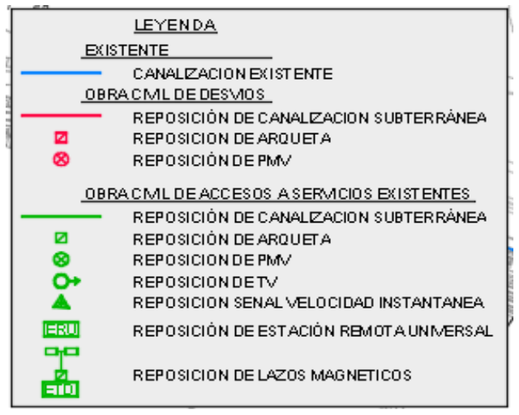

FICHA DE SERVICIO AFECTADO

PROYECTO: Mejora de Seguridad Vial. Acondicionamiento del enlace de tres caminos.Carreteras A-4, A-48 y CA-33.
TRAMO: Carreteras A-4, A-48 y CA-33. CLAVE: 29-CA-4140 PR-538/06 FECHA: marzo-20
MUNICIPIO: Chiclana PROVINCIA: CÁDIZ
COMUNIDAD AUTÓNOMA: ANDALUCÍA Apartado / Nº de Orden: **DGT**

DESCRIPICIÓN DEL SERVICIO AFECTADO

LOCALIZACIÓN DEL SERVICIO AFECTADO

P.K. Inicial: Nº del Plano: 2,13,2,2
P.K. Final: Hoja: 3 de: 10

FOTOGRAFÍAS:



TITULAR O CONCESIONARIO:	DATOS DE LA PROPIEDAD:
Jefatura Provincial de Tráfico	NOMBRE: Jefatura Provincial de Tráfico DOMICILIO: c/ Páez de Rivera, 4 CIUDAD: Sevilla C.P.: 41 071 TELÉFONO: 34 954 245 394 FAX: REPRESENTANTE: Antonio García Martín
CLASE DE SERVICIO AFECTADO: Canalización de Tráfico con cableado de 12 y 16 fibras ópticas, 4x16mm , arquetas , espirales de detección de vehículos ETD y cámara de TV,así como a carteles de señalización de aviso de radar de tramo.	TIPO DE AFECCIÓN: Las excavaciones necesarias para ejecutar la ampliación objeto del proyecto afectan a las canalizaciones existentes , arquetas , espirales de detección magnetica de vehículos ETD y cámara de TV, así como a carteles de señalización de aviso de radar de tramo.

TÍTULO O DENOMINACIÓN DEL SERVICIO AFECTADO:

AFECCIÓN 03 Canalización ,línea, arquetas , espiras electromagnéticas de aforo de vehículos E.T.D., cámara de TV y carteles.

DESCRIPCIÓN DE LA AFECCIÓN:
Longitud afectada: 770 m
Presupuesto estimado: 74 691 euros
Breve descripición de los detalles afectados:


PROYECTO: Mejora de Seguridad Vial. Acondicionamiento del enlace de tres caminos.Carreteras A-4, A-48 y CA-33.
TRAMO: Carreteras A-4, A-48 y CA-33. CLAVE: 29-CA-4140 PR-538 FECHA: marzo-20
MUNICIPIO: Chiclana PROVINCIA: CÁDIZ
COMUNIDAD AUTÓNOMA: ANDALUCÍA Apartado / Nº de Orden: **DGT**

REPOSICIÓN DEL SERVICIO

SÍNTESIS DE LA SOLUCIÓN ADOPTADA:

REPOSICIÓN HOJA 03 Se repondrá mediante el traslado de la canalización por el margen izquierdo sentido Chiclana, arquetas prefabricadas de hormigón, desmontaje y montaje de ETD con lazos electromagnéticos de aforo de vehículos, canalización necesaria para acceder al ETD existente, montaje de columna y cámara de TV.

CROQUIS DE LA SOLUCIÓN ADOPTADA:

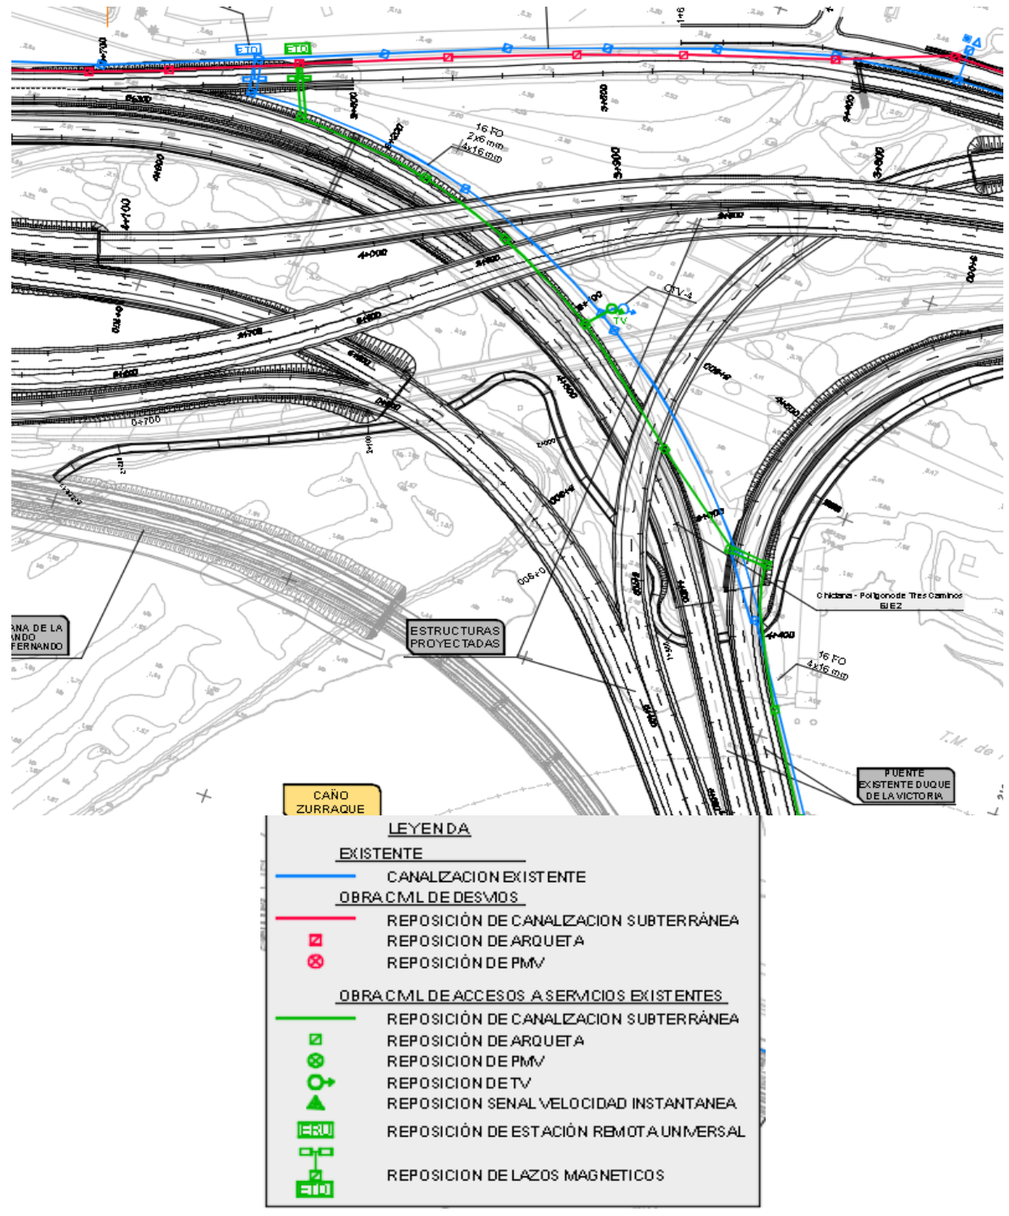

FICHA DE SERVICIO AFECTADO

PROYECTO: Mejora de Seguridad Vial. Acondicionamiento del enlace de tres caminos.Carreteras A-4, A-48 y CA-33.
TRAMO: Carreteras A-4, A-48 y CA-33. CLAVE: 29-CA-4140 PR-538/06 FECHA: marzo-20
MUNICIPIO: Chiclana PROVINCIA: CÁDIZ
COMUNIDAD AUTÓNOMA: ANDALUCÍA Apartado / Nº de Orden: **DGT**

DESCRIPICIÓN DEL SERVICIO AFECTADO

LOCALIZACIÓN DEL SERVICIO AFECTADO

P.K. Inicial: Nº del Plano: 2,13,2,2
P.K. Final: Hoja: 4 de: 10

FOTOGRAFÍAS:





TITULAR O CONCESIONARIO:	DATOS DE LA PROPIEDAD:
Jefatura Provincial de Tráfico	NOMBRE: Jefatura Provincial de Tráfico DOMICILIO: c/ Páez de Rivera, 4 CIUDAD: Sevilla C.P.: 41 071 TELÉFONO: 34 954 245 394 FAX: REPRESENTANTE: Antonio García Martín
CLASE DE SERVICIO AFECTADO: Canalización de Tráfico con cableado de 16 fibras ópticas 2x6mm y 4x16 mm, arquetas, panel de señalización variable, pórtico de aluminio , ERU y ETD.	TIPO DE AFECCIÓN: Las excavaciones necesarias para ejecutar la ampliación objeto del proyecto afectan a las canalizaciones existentes , arquetas,panel de señalización variable, pórtico de aluminio , ERU y ETD

TÍTULO O DENOMINACIÓN DEL SERVICIO AFECTADO:

AFECCIÓN 04 Canalización ,línea, arquetas , panel de señalización variable, pórtico de aluminio , ERU y ETD

DESCRIPCIÓN DE LA AFECCIÓN:
Longitud afectada: 750 m
Presupuesto estimado: 68 796 euros
Breve descripición de los detalles afectados:


PROYECTO: Mejora de Seguridad Vial. Acondicionamiento del enlace de tres caminos.Carreteras A-4, A-48 y CA-33.
TRAMO: Carreteras A-4, A-48 y CA-33. CLAVE: 29-CA-4140 PR-538 FECHA: marzo-20
MUNICIPIO: Chiclana PROVINCIA: CÁDIZ
COMUNIDAD AUTÓNOMA: ANDALUCÍA Apartado / Nº de Orden: **DGT**


REPOSICIÓN DEL SERVICIO

SÍNTESIS DE LA SOLUCIÓN ADOPTADA:

REPOSICIÓN HOJA 04 Se repondrá mediante el traslado de la canalización por el margen izquierdo sentido Chiclana y Sevilla, arquetas prefabricadas de hormigón, desmontaje y montaje de panel de señalización variable, traslado y ampliación de pórtico de aluminio, ERU y ETD.

CROQUIS DE LA SOLUCIÓN ADOPTADA:

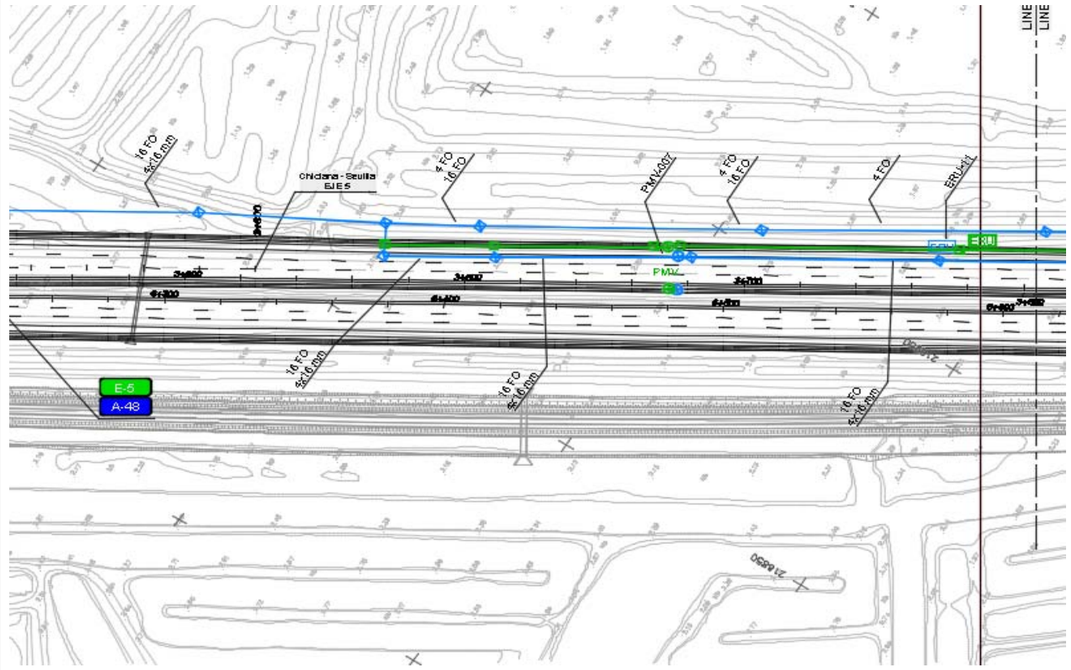

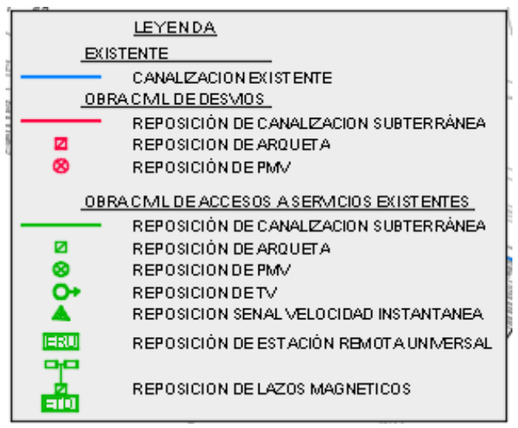

FICHA DE SERVICIO AFECTADO

PROYECTO: Mejora de Seguridad Vial. Acondicionamiento del enlace de tres caminos.Carreteras A-4, A-48 y CA-33.
TRAMO: Carreteras A-4, A-48 y CA-33. CLAVE: 29-CA-4140 PR-538/06 FECHA: marzo-20
MUNICIPIO: Chiclana PROVINCIA: CÁDIZ
COMUNIDAD AUTÓNOMA: ANDALUCÍA Apartado / Nº de Orden: **DGT**

DESCRIPICIÓN DEL SERVICIO AFECTADO

LOCALIZACIÓN DEL SERVICIO AFECTADO

P.K. Inicial: Nº del Plano: 2,13,2,2
P.K. Final: Hoja: 5 de: 10

FOTOGRAFÍAS:



TITULAR O CONCESIONARIO:

Jefatura Provincial de Tráfico

DATOS DE LA PROPIEDAD:
NOMBRE: Jefatura Provincial de Tráfico
DOMICILIO: c/ Páez de Rivera, 4
CIUDAD: Sevilla
C.P.: 41 071
TELÉFONO: 34 954 245 394 FAX:
REPRESENTANTE: Antonio García Martín

CLASE DE SERVICIO AFECTADO:
Se afecta a la canalización, línea, arquetas y a una espira magnética para detección de vehículos.

TIPO DE AFECCIÓN:
Las excavaciones necesarias para ejecutar la ampliación afectan a la canalización, línea, arquetas y la espira magnética para detección de vehículos.

TÍTULO O DENOMINACIÓN DEL SERVICIO AFECTADO:

AFECCIÓN 05 canalización, línea, arquetas y la espira magnética para detección de vehículos.

DESCRIPCIÓN DE LA AFECCIÓN:
Longitud afectada: 250 m
Presupuesto estimado: 9 987 euros
Breve descripición de los detalles afectados:

PROYECTO: Mejora de Seguridad Vial. Acondicionamiento del enlace de tres caminos.Carreteras A-4, A-48 y CA-33.
TRAMO: Carreteras A-4, A-48 y CA-33. CLAVE: 29-CA-4140 PR-538 FECHA: marzo-20
MUNICIPIO: Chiclana PROVINCIA: CÁDIZ
COMUNIDAD AUTÓNOMA: ANDALUCÍA Apartado / Nº de Orden: **DGT**


REPOSICIÓN DEL SERVICIO

SÍNTESIS DE LA SOLUCIÓN ADOPTADA:

REPOSICIÓN HOJA 05: Se repondrá mediante el retranqueo de la canalización por el margen izquierdo sentido Chiclana, arquetas prefabricadas de hormigón, cableado cuadretes 3x4x0,9mm2 y espira magnética ETD.

CROQUIS DE LA SOLUCIÓN ADOPTADA:



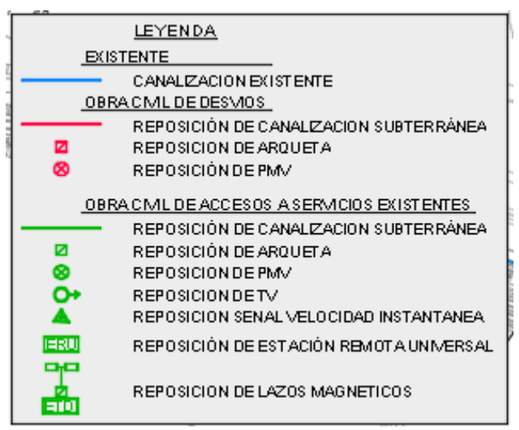

FICHA DE SERVICIO AFECTADO

PROYECTO: Mejora de Seguridad Vial. Acondicionamiento del enlace de tres caminos.Carreteras A-4, A-48 y CA-33.
TRAMO: Carreteras A-4, A-48 y CA-33. CLAVE: 29-CA-4140 PR-538/06 FECHA: marzo-20
MUNICIPIO: Chiclana PROVINCIA: CÁDIZ
COMUNIDAD AUTÓNOMA: ANDALUCÍA Apartado / Nº de Orden: **DGT**

DESCRIPICIÓN DEL SERVICIO AFECTADO

LOCALIZACIÓN DEL SERVICIO AFECTADO

P.K. Inicial: Nº del Plano: 2,13,2,2
P.K. Final: Hoja: 6 de: 10

FOTOGRAFÍAS:



TITULAR O CONCESIONARIO:

Jefatura Provincial de Tráfico

DATOS DE LA PROPIEDAD:
NOMBRE: Jefatura Provincial de Tráfico
DOMICILIO: c/ Páez de Rivera, 4
CIUDAD: Sevilla
C.P.: 41 071
TELÉFONO: 34 954 245 394 FAX:
REPRESENTANTE: Antonio García Martín

CLASE DE SERVICIO AFECTADO:
Canalización de Tráfico con cables de 4 F.O. y arquetas

TIPO DE AFECCIÓN:
Las excavaciones necesarias para ejecutar la ampliación objeto del proyecto afectan a las canalizaciones existentes ,líneas y arquetas .

TÍTULO O DENOMINACIÓN DEL SERVICIO AFECTADO:

AFECCIÓN 06 Canalización de 4 F.O. y arquetas

DESCRIPCIÓN DE LA AFECCIÓN:
Longitud afectada: 525 m
Presupuesto estimado: 6 728 euros
Breve descripción de los detalles afectados:


PROYECTO: Mejora de Seguridad Vial. Acondicionamiento del enlace de tres caminos.Carreteras A-4, A-48 y CA-33.
TRAMO: Carreteras A-4, A-48 y CA-33. CLAVE: 29-CA-4140 PR-538 FECHA: marzo-20
MUNICIPIO: Chiclana PROVINCIA: CÁDIZ
COMUNIDAD AUTÓNOMA: ANDALUCÍA Apartado / Nº de Orden: **DGT**


REPOSICIÓN DEL SERVICIO

SÍNTESIS DE LA SOLUCIÓN ADOPTADA:

REPOSICIÓN HOJA 06: Se repondrá mediante el retranqueo de la canalización por el margen izquierdo sentido Chiclana, arquetas prefabricadas de hormigón y reposición del cableado de F.O.

CROQUIS DE LA SOLUCIÓN ADOPTADA:

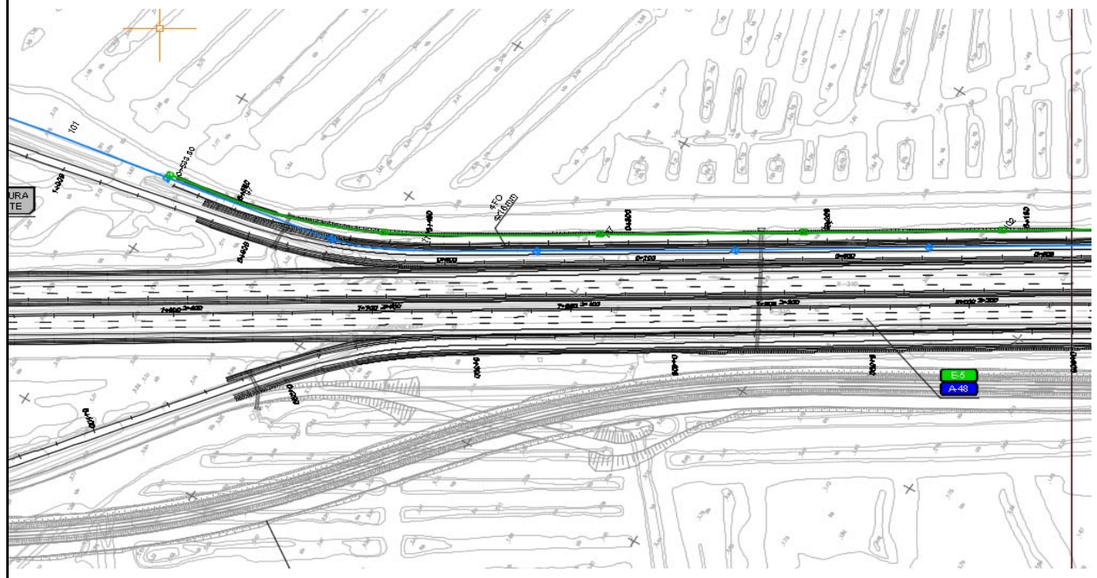

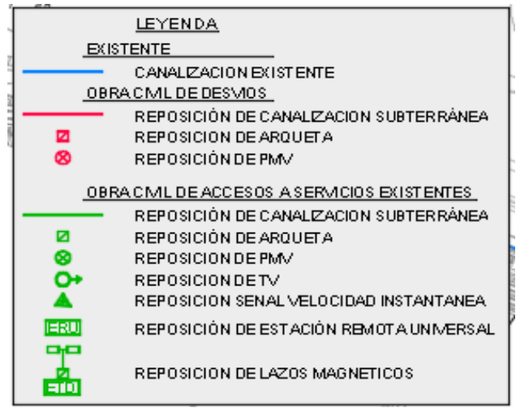

FICHA DE SERVICIO AFECTADO

PROYECTO: Mejora de Seguridad Vial. Acondicionamiento del enlace de tres caminos.Carreteras A-4, A-48 y CA-33.
TRAMO: Carreteras A-4, A-48 y CA-33. CLAVE: 29-CA-4140 PR-538/06 FECHA: marzo-20
MUNICIPIO: Chiclana PROVINCIA: CÁDIZ
COMUNIDAD AUTÓNOMA: ANDALUCÍA Apartado / Nº de Orden: **DGT**

DESCRIPICIÓN DEL SERVICIO AFECTADO

LOCALIZACIÓN DEL SERVICIO AFECTADO

P.K. Inicial: Nº del Plano: 2,13,2,2
P.K. Final: Hoja: 7 de: 10

FOTOGRAFÍAS:



TITULAR O CONCESIONARIO:	DATOS DE LA PROPIEDAD:
Jefatura Provincial de Tráfico	NOMBRE: Jefatura Provincial de Tráfico DOMICILIO: c/ Páez de Rivera, 4 CIUDAD: Sevilla C.P.: 41 071 TELÉFONO: 34 954 245 394 FAX: REPRESENTANTE: Antonio García Martín
CLASE DE SERVICIO AFECTADO: Canalización de Tráfico con 4 fibras ópticas	TIPO DE AFECCIÓN: Las excavaciones necesarias para ejecutar la ampliación objeto del proyecto afectan a las canalizaciones existentes ,líneas y arquetas .

TÍTULO O DENOMINACIÓN DEL SERVICIO AFECTADO:

AFECCIÓN 07 Canalización , línea y arquetas

DESCRIPCIÓN DE LA AFECCIÓN:
Longitud afectada: 450 m
Presupuesto estimado: 16 865 euros
Breve descripición de los detalles afectados:


PROYECTO: Mejora de Seguridad Vial. Acondicionamiento del enlace de tres caminos.Carreteras A-4, A-48 y CA-33.
TRAMO: Carreteras A-4, A-48 y CA-33. CLAVE: 29-CA-4140 PR-538 FECHA: marzo-20
MUNICIPIO: Chiclana PROVINCIA: CÁDIZ
COMUNIDAD AUTÓNOMA: ANDALUCÍA Apartado / Nº de Orden: **DGT**


REPOSICIÓN DEL SERVICIO

SÍNTESIS DE LA SOLUCIÓN ADOPTADA:

REPOSICIÓN HOJA7: Se repondrá mediante el retranqueo de la canalización por el margen izquierdo sentido Chiclana, arquetas prefabricadas de hormigón y cable de 4 F.O.

CROQUIS DE LA SOLUCIÓN ADOPTADA:

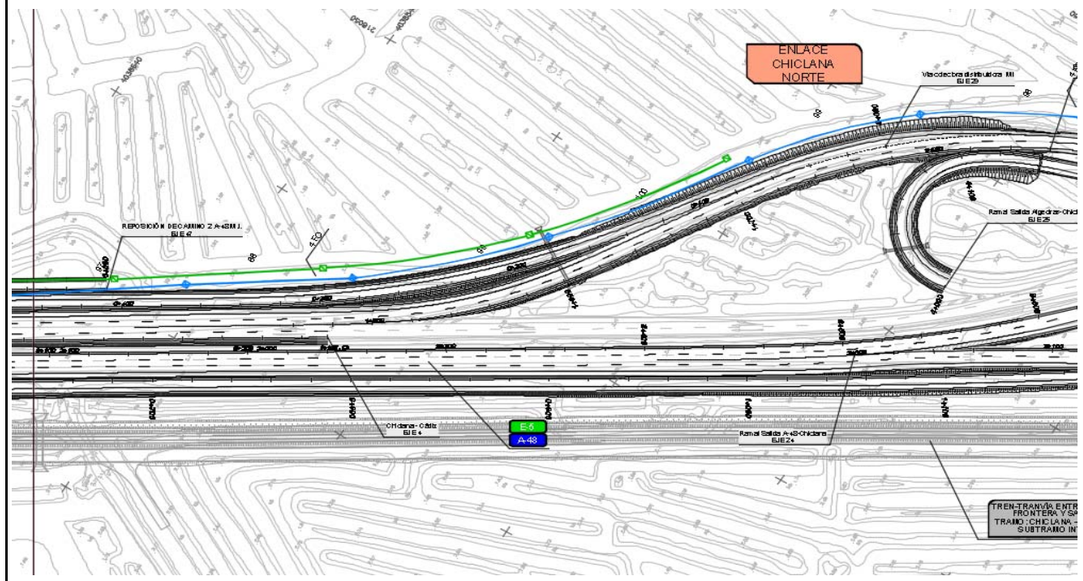

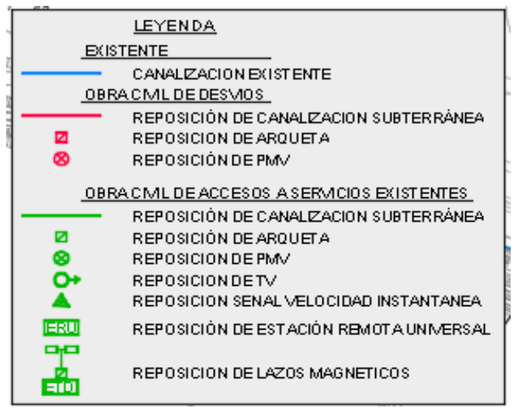

FICHA DE SERVICIO AFECTADO

PROYECTO: Mejora de Seguridad Vial. Acondicionamiento del enlace de tres caminos.Carreteras A-4, A-48 y CA-33.
TRAMO: Carreteras A-4, A-48 y CA-33. CLAVE: 29-CA-4140 PR-538/06 FECHA: marzo-20
MUNICIPIO: Chiclana PROVINCIA: CÁDIZ
COMUNIDAD AUTÓNOMA: ANDALUCÍA Apartado / Nº de Orden: **DGT**

DESCRIPICIÓN DEL SERVICIO AFECTADO

LOCALIZACIÓN DEL SERVICIO AFECTADO

P.K. Inicial: Nº del Plano: 2,13,2,2
P.K. Final: Hoja: 9 de: 10

FOTOGRAFÍAS:





TITULAR O CONCESIONARIO:	DATOS DE LA PROPIEDAD:
Jefatura Provincial de Tráfico	NOMBRE: Jefatura Provincial de Tráfico DOMICILIO: c/ Páez de Rivera, 4 CIUDAD: Sevilla C.P.: 41 071 TELÉFONO: 34 954 245 394 FAX: REPRESENTANTE: Antonio García Martín
CLASE DE SERVICIO AFECTADO: Canalización de Tráfico de conductor 1x25mm2 y 2x6mm2, verde amarillo de 35mm2 y cables cuadretes 3x4x0.9mm2 y ETD	TIPO DE AFECCIÓN: Las excavaciones necesarias para ejecutar la ampliación objeto del proyecto afectan a las canalizaciones existentes , arquetas y una cámara de TV

TÍTULO O DENOMINACIÓN DEL SERVICIO AFECTADO:

AFECCIÓN 09 Canalización de Tráfico de conductor 1x25mm2 y 2x6mm2, verde amarillo de 35mm2,c. cuadretes 3x4x0.9mm2 y ETD

DESCRIPCIÓN DE LA AFECCIÓN:
Longitud afectada: 750 m
Presupuesto estimado: 48 207 euros
Breve descripición de los detalles afectados:


PROYECTO: Mejora de Seguridad Vial. Acondicionamiento del enlace de tres caminos.Carreteras A-4, A-48 y CA-33.
TRAMO: Carreteras A-4, A-48 y CA-33. CLAVE: 29-CA-4140 PR-538 FECHA: marzo-20
MUNICIPIO: Chiclana PROVINCIA: CÁDIZ
COMUNIDAD AUTÓNOMA: ANDALUCÍA Apartado / Nº de Orden: **DGT**


REPOSICIÓN DEL SERVICIO

SÍNTESIS DE LA SOLUCIÓN ADOPTADA:

REPOSICIÓN HOJA 09 Se repondrá mediante el traslado de la canalización por el margen izquierdo sentido Chiclana, arquetas prefabricadas de hormigón, montaje de ETD , lazos electromagnéticos de aforo de vehículos y canalización necesatia para el acceso al punto donde se encuentra la ETD existente.

CROQUIS DE LA SOLUCIÓN ADOPTADA:

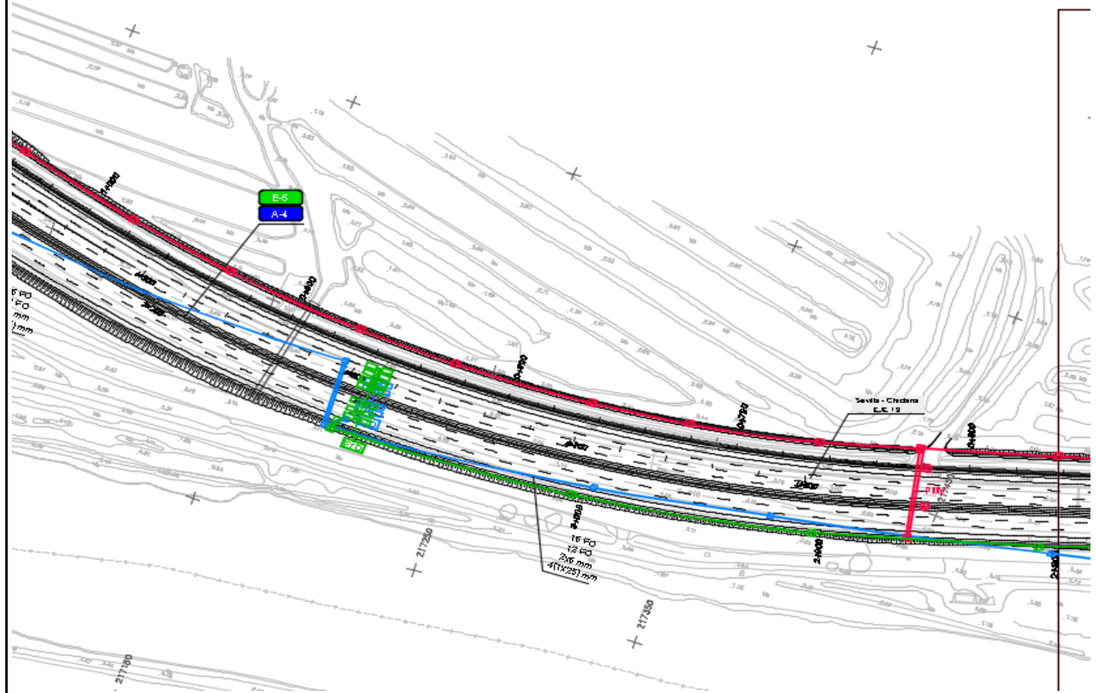

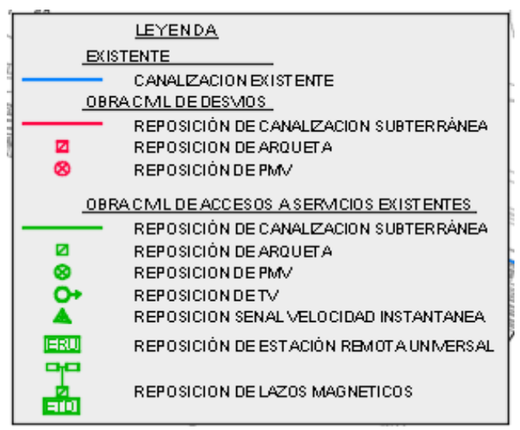

FICHA DE SERVICIO AFECTADO

PROYECTO: Mejora de Seguridad Vial. Acondicionamiento del enlace de tres caminos.Carreteras A-4, A-48 y CA-33.
TRAMO: Carreteras A-4, A-48 y CA-33. CLAVE: 29-CA-4140 PR-538/06 FECHA: marzo-20
MUNICIPIO: Chiclana PROVINCIA: CÁDIZ
COMUNIDAD AUTÓNOMA: ANDALUCÍA Apartado / Nº de Orden: **DGT**

DESCRIPICIÓN DEL SERVICIO AFECTADO

LOCALIZACIÓN DEL SERVICIO AFECTADO

P.K. Inicial: Nº del Plano: 2,13,2,2
P.K. Final: Hoja: 10 de: 10

FOTOGRAFÍAS:



TITULAR O CONCESIONARIO:

Jefatura Provincial de Tráfico

DATOS DE LA PROPIEDAD:
NOMBRE: Jefatura Provincial de Tráfico
DOMICILIO: c/ Páez de Rivera, 4
CIUDAD: Sevilla
C.P.: 41 071
TELÉFONO: 34 954 245 394 FAX:
REPRESENTANTE: Antonio García Martín

CLASE DE SERVICIO AFECTADO:
Canalización de Tráfico con 16 y 12 fibras ópticas, 2 x6mm y 4(1x25)mm, pórico de señalización variable PMV

TIPO DE AFECCIÓN:
Las excavaciones necesarias para ejecutar la ampliación objeto del proyecto afectan a las canalizaciones existentes , arquetas y pórico de señalización variable PMV

TÍTULO O DENOMINACIÓN DEL SERVICIO AFECTADO:

AFECCIÓN 10 Canalización , arquetas y pórico de señalización variable PMV

DESCRIPCIÓN DE LA AFECCIÓN:
Longitud afectada: 100 m
Presupuesto estimado: 64 129 euros
Breve descripición de los detalles afectados:


PROYECTO: Mejora de Seguridad Vial. Acondicionamiento del enlace de tres caminos.Carreteras A-4, A-48 y CA-33.
TRAMO: Carreteras A-4, A-48 y CA-33. CLAVE: 29-CA-4140 PR-538 FECHA: marzo-20
MUNICIPIO: Chiclana PROVINCIA: CÁDIZ
COMUNIDAD AUTÓNOMA: ANDALUCÍA Apartado / Nº de Orden: **DGT**

REPOSICIÓN DEL SERVICIO

SÍNTESIS DE LA SOLUCIÓN ADOPTADA:

REPOSICIÓN HOJA 10 Se repondrá mediante el traslado de la canalización por el margen izquierdo sentido Chiclana, arquetas prefabricadas de hormigón y traslado y recolocación de pórtico de señalización variable PMV.

CROQUIS DE LA SOLUCIÓN ADOPTADA:

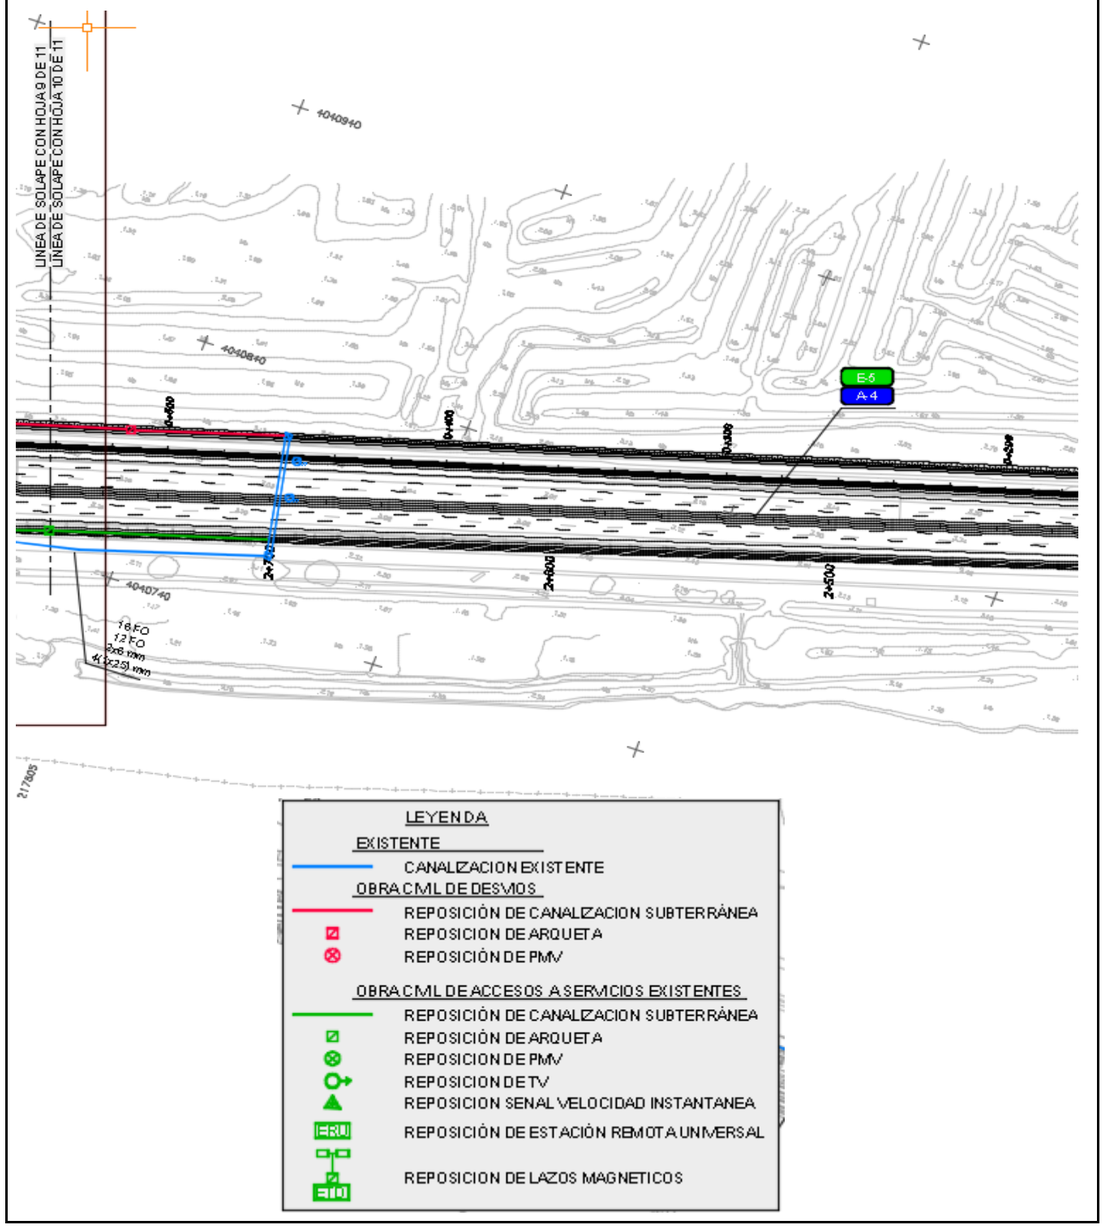

FICHA DE SERVICIO AFECTADO

PROYECTO:	Mejora de Seguridad Vial. Acondicionamiento del enlace de tres caminos.Carreteras A-4, A-48 y CA-33.				
TRAMO:	Carreteras A-4, A-48 y CA-33.	CLAVE:	29-CA-4140 PR-538/06	FECHA:	mar.-20
MUNICIPIO:	Puerto Real	PROVINCIA:	CÁDIZ		
COMUNIDAD AUTÓNOMA:	ANDALUCÍA		Apartado / Nº de Orden:		**REDEXIS GAS**

DESCRIPICIÓN DEL SERVICIO AFECTADO

LOCALIZACIÓN DEL SERVICIO AFECTADO

P.K. Inicial: Nº del Plano: 2.17.6

P.K. Final: Hoja: 1, 2 y 3 de: 3

FOTOGRAFÍAS:

TITULAR O CONCESIONARIO: Redexis Gas	DATOS DE LA PROPIEDAD: NOMBRE: Redexis Gas DOMICILIO: CIUDAD: C.P.: TELÉFONO: FAX: REPRESENTANTE: José Roig jroig@icc-ingenieros.es
CLASE DE SERVICIO AFECTADO: Nuevo gasoducto que tiene previsto su trazado paralelo a la A-4 próximo al enlace de Tres Caminos	TIPO DE AFECCIÓN: Paralelismo del nuevo gasoducto con la ampliación de plataforma de la A-4, margen derecha

TÍTULO O DENOMINACIÓN DEL SERVICIO AFECTADO:

GAS/01: Gasoducto

DESCRIPCIÓN DE LA AFECCIÓN:

Longitud afectada: 1470 m

Presupuesto estimado: euros

Breve descripición de los detalles afectados:

Nuevo gasoducto previsto ejecutar por Redexis Gas paralelo a la A-4, en las proximidades del enlace de Tres Caminos.


PROYECTO:	Mejora de Seguridad Vial. Acondicionamiento del enlace de tres caminos.Carreteras A-4, A-48 y CA-33.				
TRAMO:	Carreteras A-4, A-48 y CA-33.	CLAVE:	29-CA-4140 PR-538	FECHA:	mar.-20
MUNICIPIO:	Puerto Real	PROVINCIA:	CÁDIZ		
COMUNIDAD AUTÓNOMA:	ANDALUCÍA		Apartado / Nº de Orden:		**REDEXIS GAS**

REPOSICIÓN DEL SERVICIO

SÍNTESIS DE LA SOLUCIÓN ADOPTADA:

GAS/01. No es necesaria la reposición, ya que el gasoducto está en fase de proyecto, y se ha mantenido contacto con los técnicos con el fin de que el trazado se ajuste a las actuaciones previstas en el Proyecto de Acondicionamiento del Enlace de Tres Caminos. En principio el trazado del gasoducto discurrirá por la margen derecha de la A-4, por fuera de la línea de ocupación definitiva.

CROQUIS DE LA SOLUCIÓN ADOPTADA:

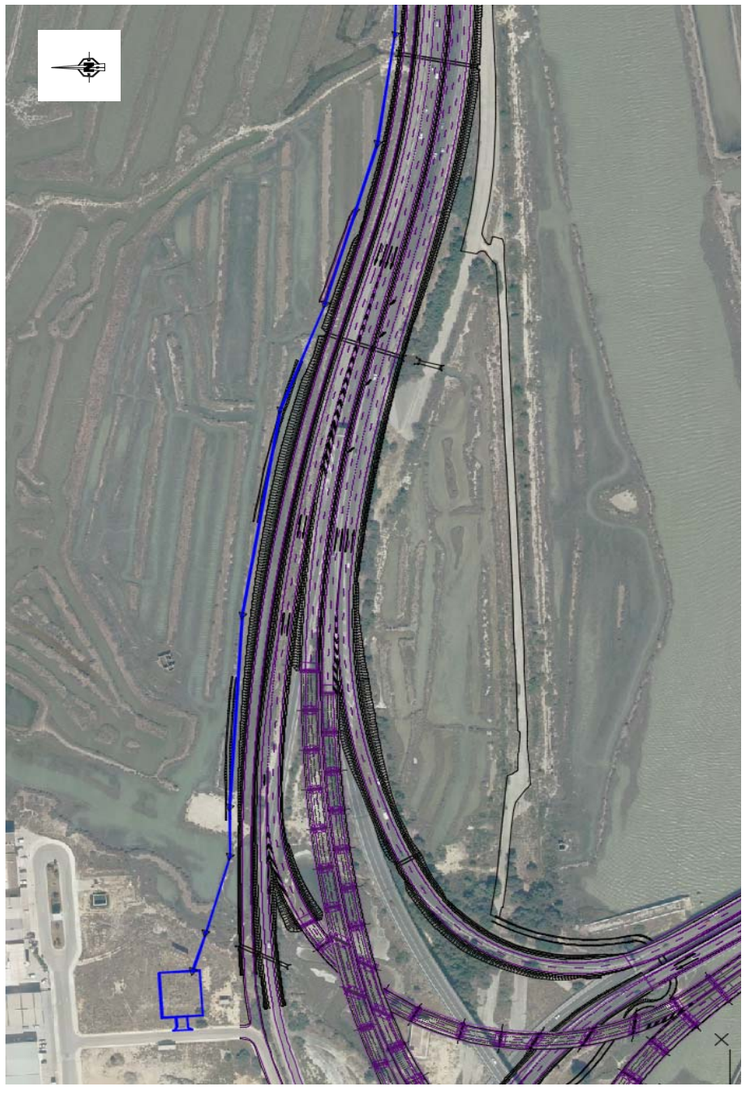

APÉNDICE Nº 1. OFICIO DEMARCACIÓN DE COSTAS ANDALUCIA-ATLANTICO

ANEXO I: Relación de fincas en DPMT afectadas por el proyecto, agrupadas por deslindes.

REF	Nº	NOMBRE SALINA	INTERESADOS	OBSERVACIONES
DL-31- CA	57	San Diego	Joaquín Ruiz Serrano Morales	(P-48) C-736-CA.
	59	Nuestra Señora de la Soledad	CUPIMAR, S.A.	(P-40) CNC12/16/11/0031.
	60	Hacienda Chica	Ministerio de Fomento	(P-51) Expropiada a Hdros. Aniceto Ramírez Rey.
	63	Santa Cruz	-	Rellenada para Pol. Ind. Tres Caminos
	65	Nuestra Señora de la O	CUPIMAR, S.A.	(P-93) CNC12/16/11/0032. Extinción Autorización de pesca por incumplimiento condicionado de 28/03/2016.
	66	San Antonio Viejo	-	(P-92) Rellenada para Pol. Ind. Tres Caminos.
DL-68- CA	67	Nuestra Señora de la Aurora	CUPIMAR, S.A.	(P-3) CNC12/16/11/0045 en tramitación. Extinción Autorización acuicultura de 31/07/2019.
	68	Santa Emilia	CUPIMAR, S.A.	(P-1) CNC12/16/11/0043 en tramitación. Extinción Autorización acuicultura de 31/07/2019.
	70	Regla y Concha	CUPIMAR, S.A.	(P-7) CNC12/16/11/0046 en tramitación. Extinción Autorización acuicultura de 31/07/2019.
	71	Sagrada Familia	Concepción Ruíz Martínez – Manuel Ruíz Velásquez	(P-6).
	72	Santiago	CUPIMAR, S.A.	(P-13) CNC12/16/11/0047 en tramitación. Extinción Autorización acuicultura de 26/01/2017.
	73	San Canuto	CUPIMAR, S.A.	(P-15) CNC12/16/11/0048 en tramitación. Extinción Autorización acuicultura de 31/07/2019.
DL-70	104	San José y Santa Ana	CUPIMAR, S.A.	(P-40) Extinción Autorización acuicultura de 26/06/2017.
	105	San Pablo	Unión Salinera de España, S.A. (Nueva Compañía Arrendataria de Las Salinas de Torrevieja, S.A.)	(P-39) Extinción Autorización acuicultura de 25/04/2016.
DL-69- CA	106	San Federico	CUPIMAR, S.A.	(P-2)
	107	Santa Beatriz	CUPIMAR, S.A.	
	108	Santa Matilde	CUPIMAR, S.A.	(P-6) CNC12/06/11/0012
	109	San Joaquín	Unión Salinera de España, S.A.	Renuncia de 22/07/2019 a Dos. DT 1ª Ley 22/1988 Costas (P-7) Extinción Autorización acuicultura de 30/01/2019.

CSV : GEN-8a5b-d584-0599-2d9f-3bde-134c-4843-560b
DIRECCIÓN DE VALIDACIÓN : https://sede.administracion.gob.es/pagSedeFront/servicios/consultaCSV.htm
FIRMANTE(1) : PATRICIO POULLET BREA | FECHA : 09/03/2021 21:54 | NOTAS : F

ANEXO II: Delimitación sobre fotografías aéreas de las fincas relacionadas anteriormente

Interesados afectados por el proyecto (6), sobre un total de 18 salinas:

1. Joaquín Ruiz Serrano Morales (Finca 57).
2. CUPIMAR, S.A. (Fincas 59, 65, 67, 68, 70, 72, 73, 104, 106, 107 y 108).
3. Mº Fomento (Finca 60).
4. Concepción Ruíz Martínez – Manuel Ruíz Velásquez (71).
5. Unión Salinera de España, S.A. (Fincas 105 y 109).
6. Sin datos (Fincas 63 y 66).

Fotografías aéreas que incluyen las fincas relacionadas con nombre y numeración.

1. En deslinde DL-31-CA.



2. En deslindes DL-68, 69 y 70-CA.



CSV : GEN-8a5b-d584-0599-2d9f-3bde-134c-4843-560b
DIRECCIÓN DE VALIDACIÓN : https://sede.administracion.gob.es/pagSedeFront/servicios/consultaCSV.htm
FIRMANTE(1) : PATRICIO POULLET BREA | FECHA : 09/03/2021 21:54 | NOTAS : F