

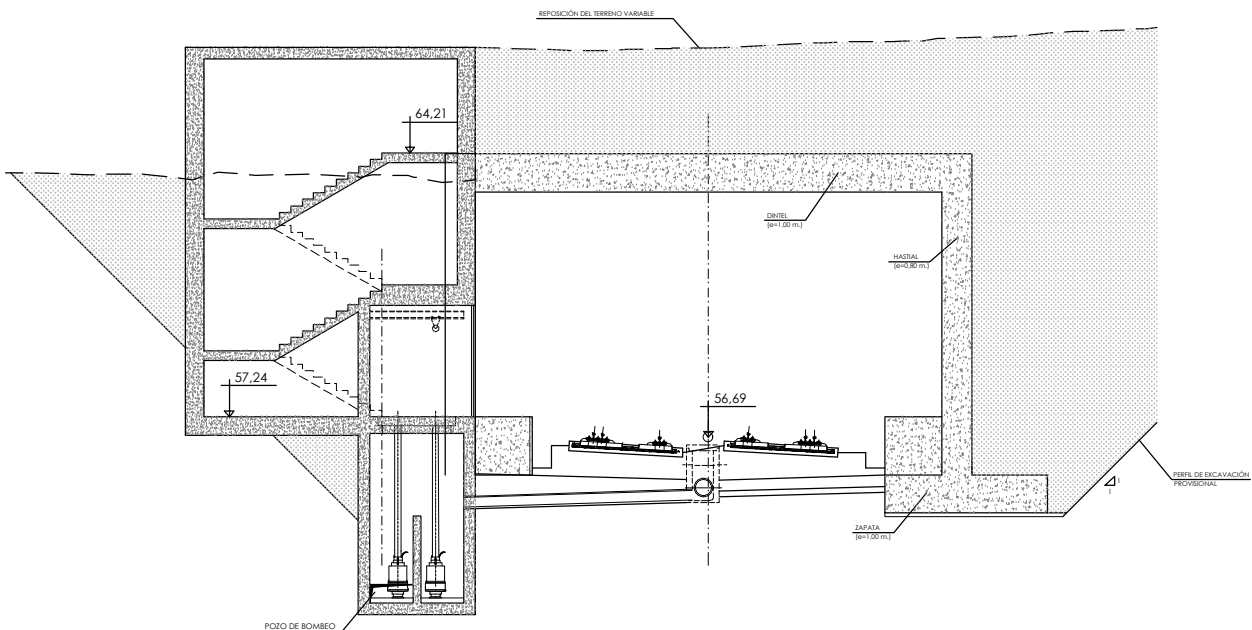



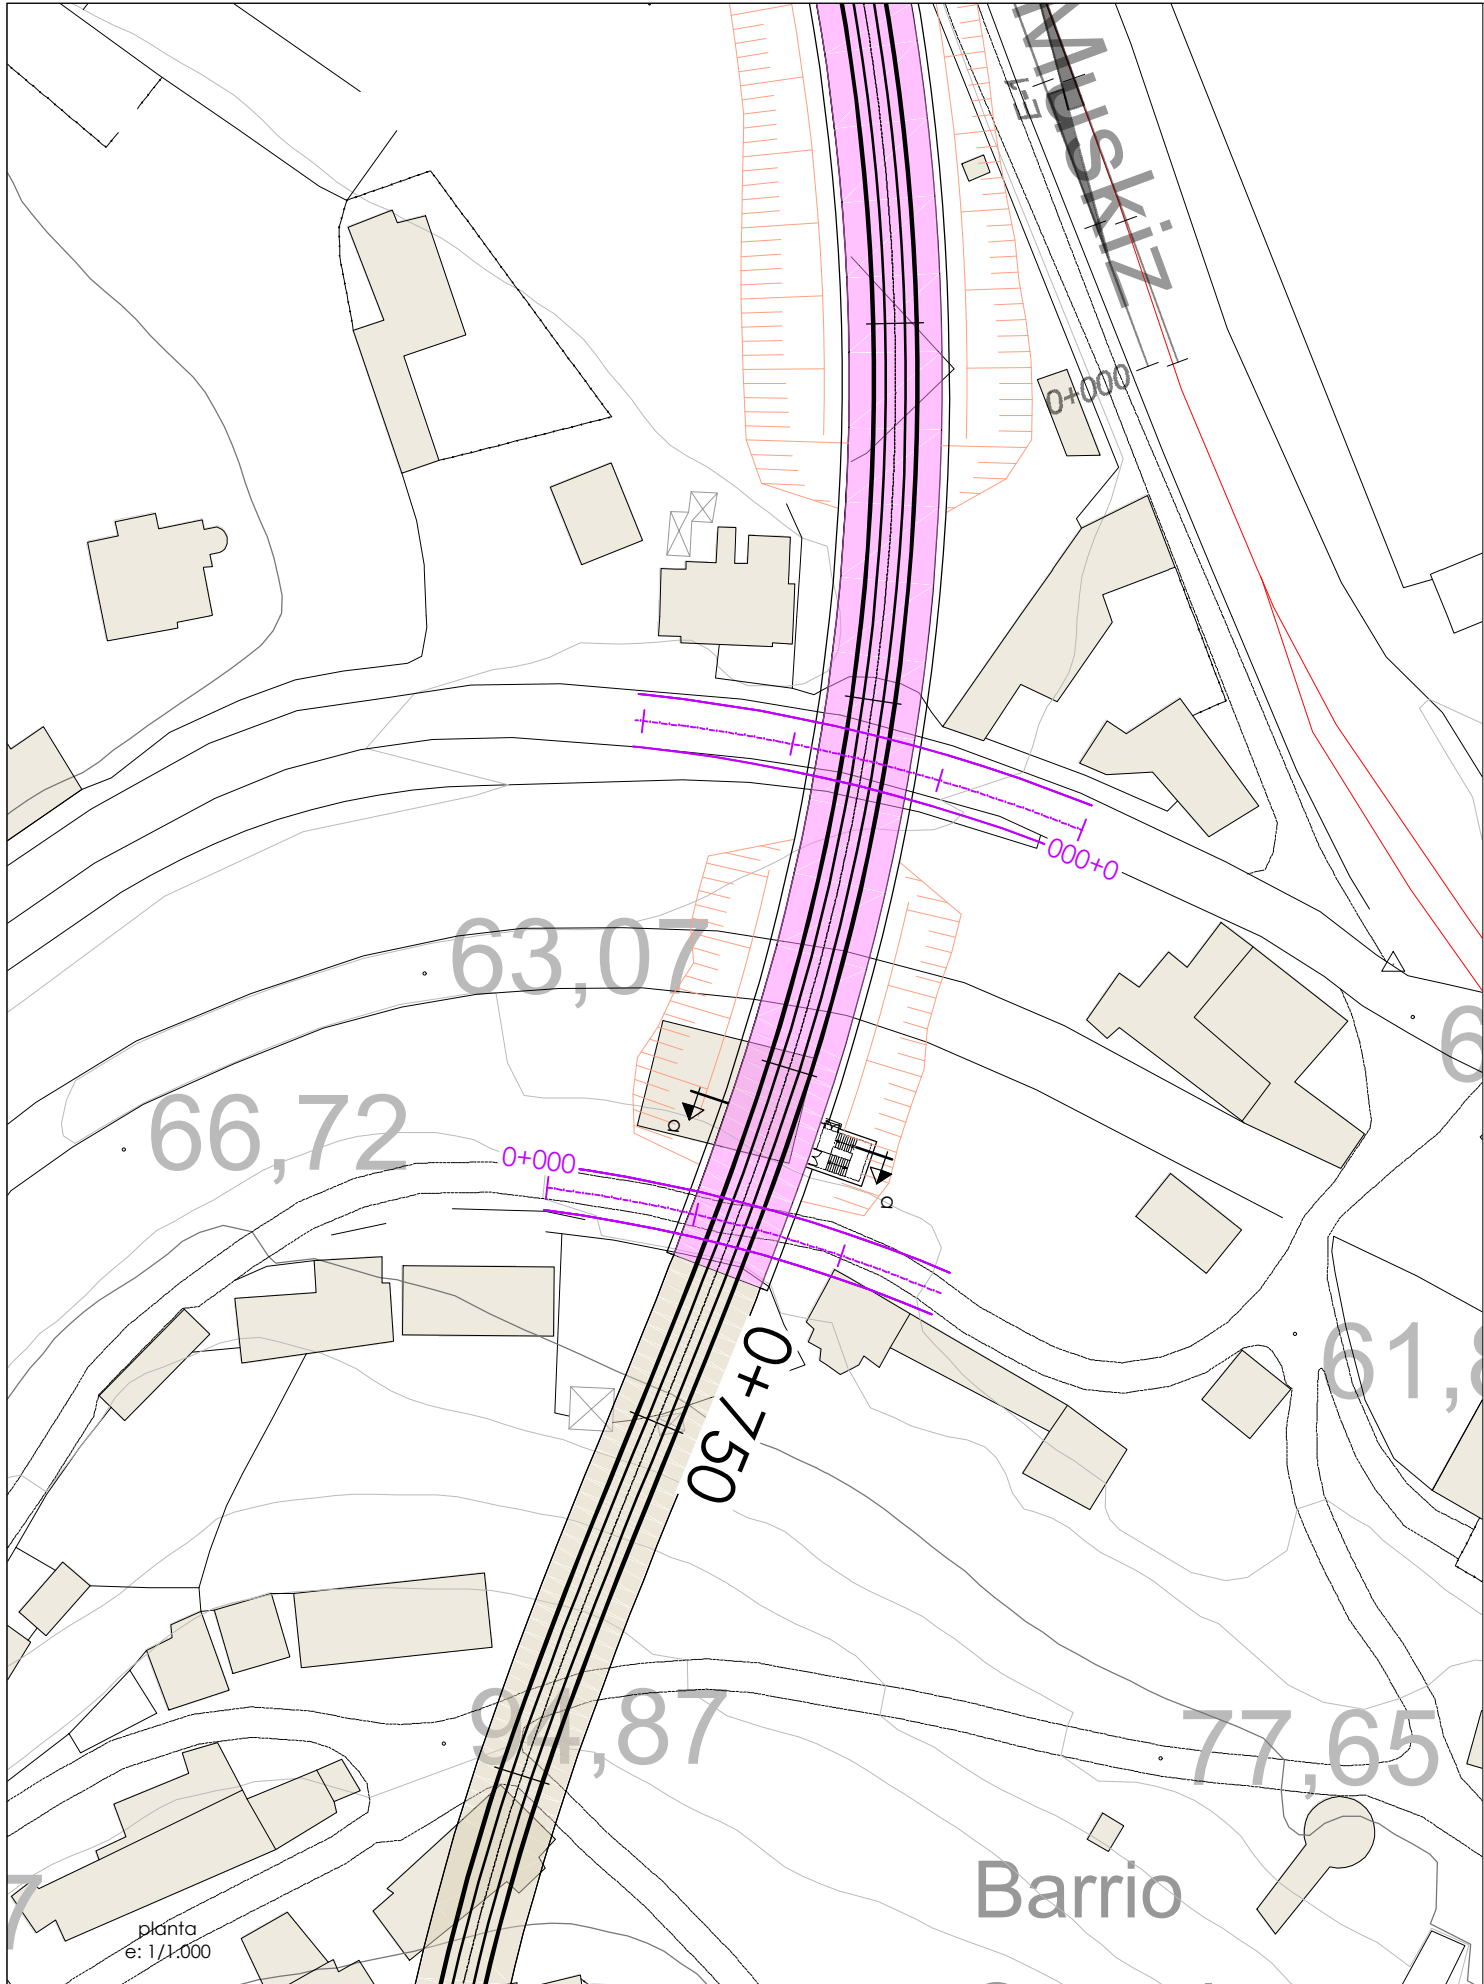


sección a-a
e: 1/200




P:\Vivos\X0000048\PLANOS\03-Estudio Informativo\08-salidas de emergencia y ZIAS\08-01-01\01-095\ALI.dwg


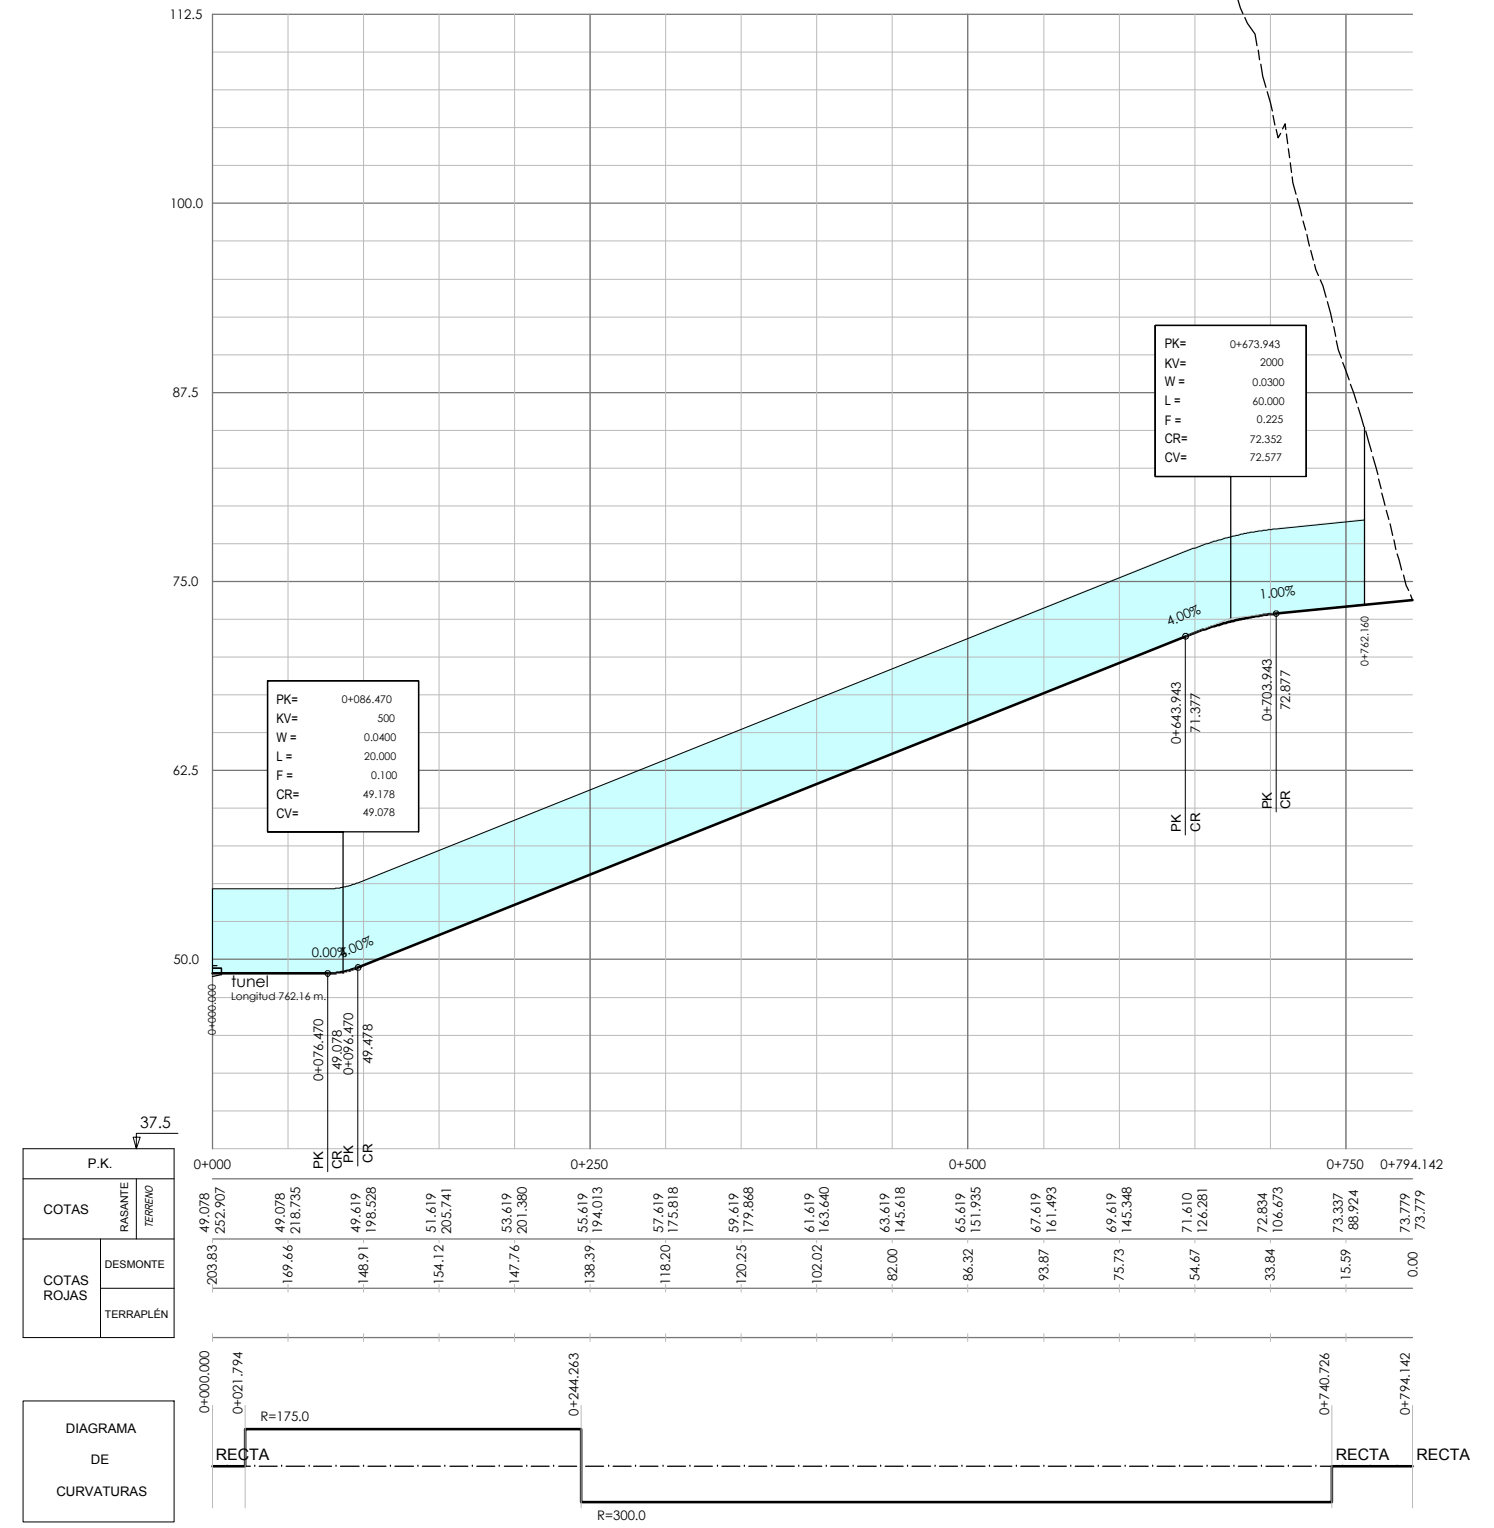


P:\Vivas\X0000046\PLANOS\03-Estudio Informativo\08-salidas de emergencia y ZIAS\08-01-01\01-095-AU.dwg

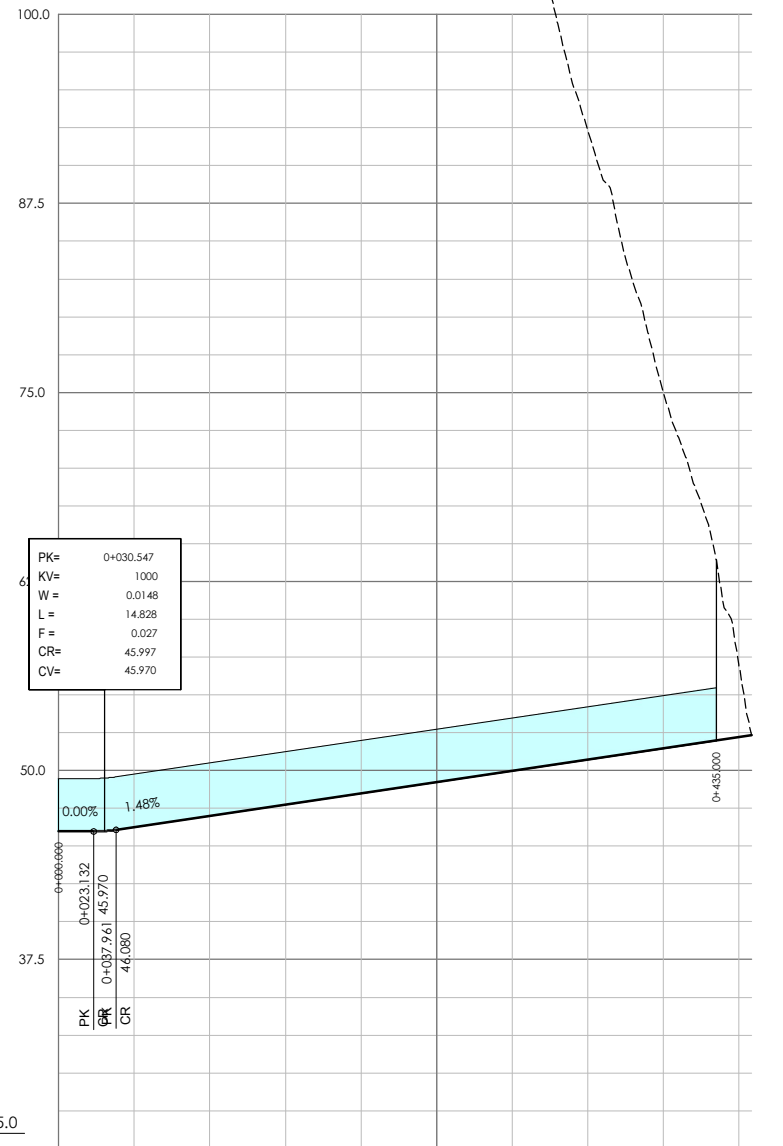
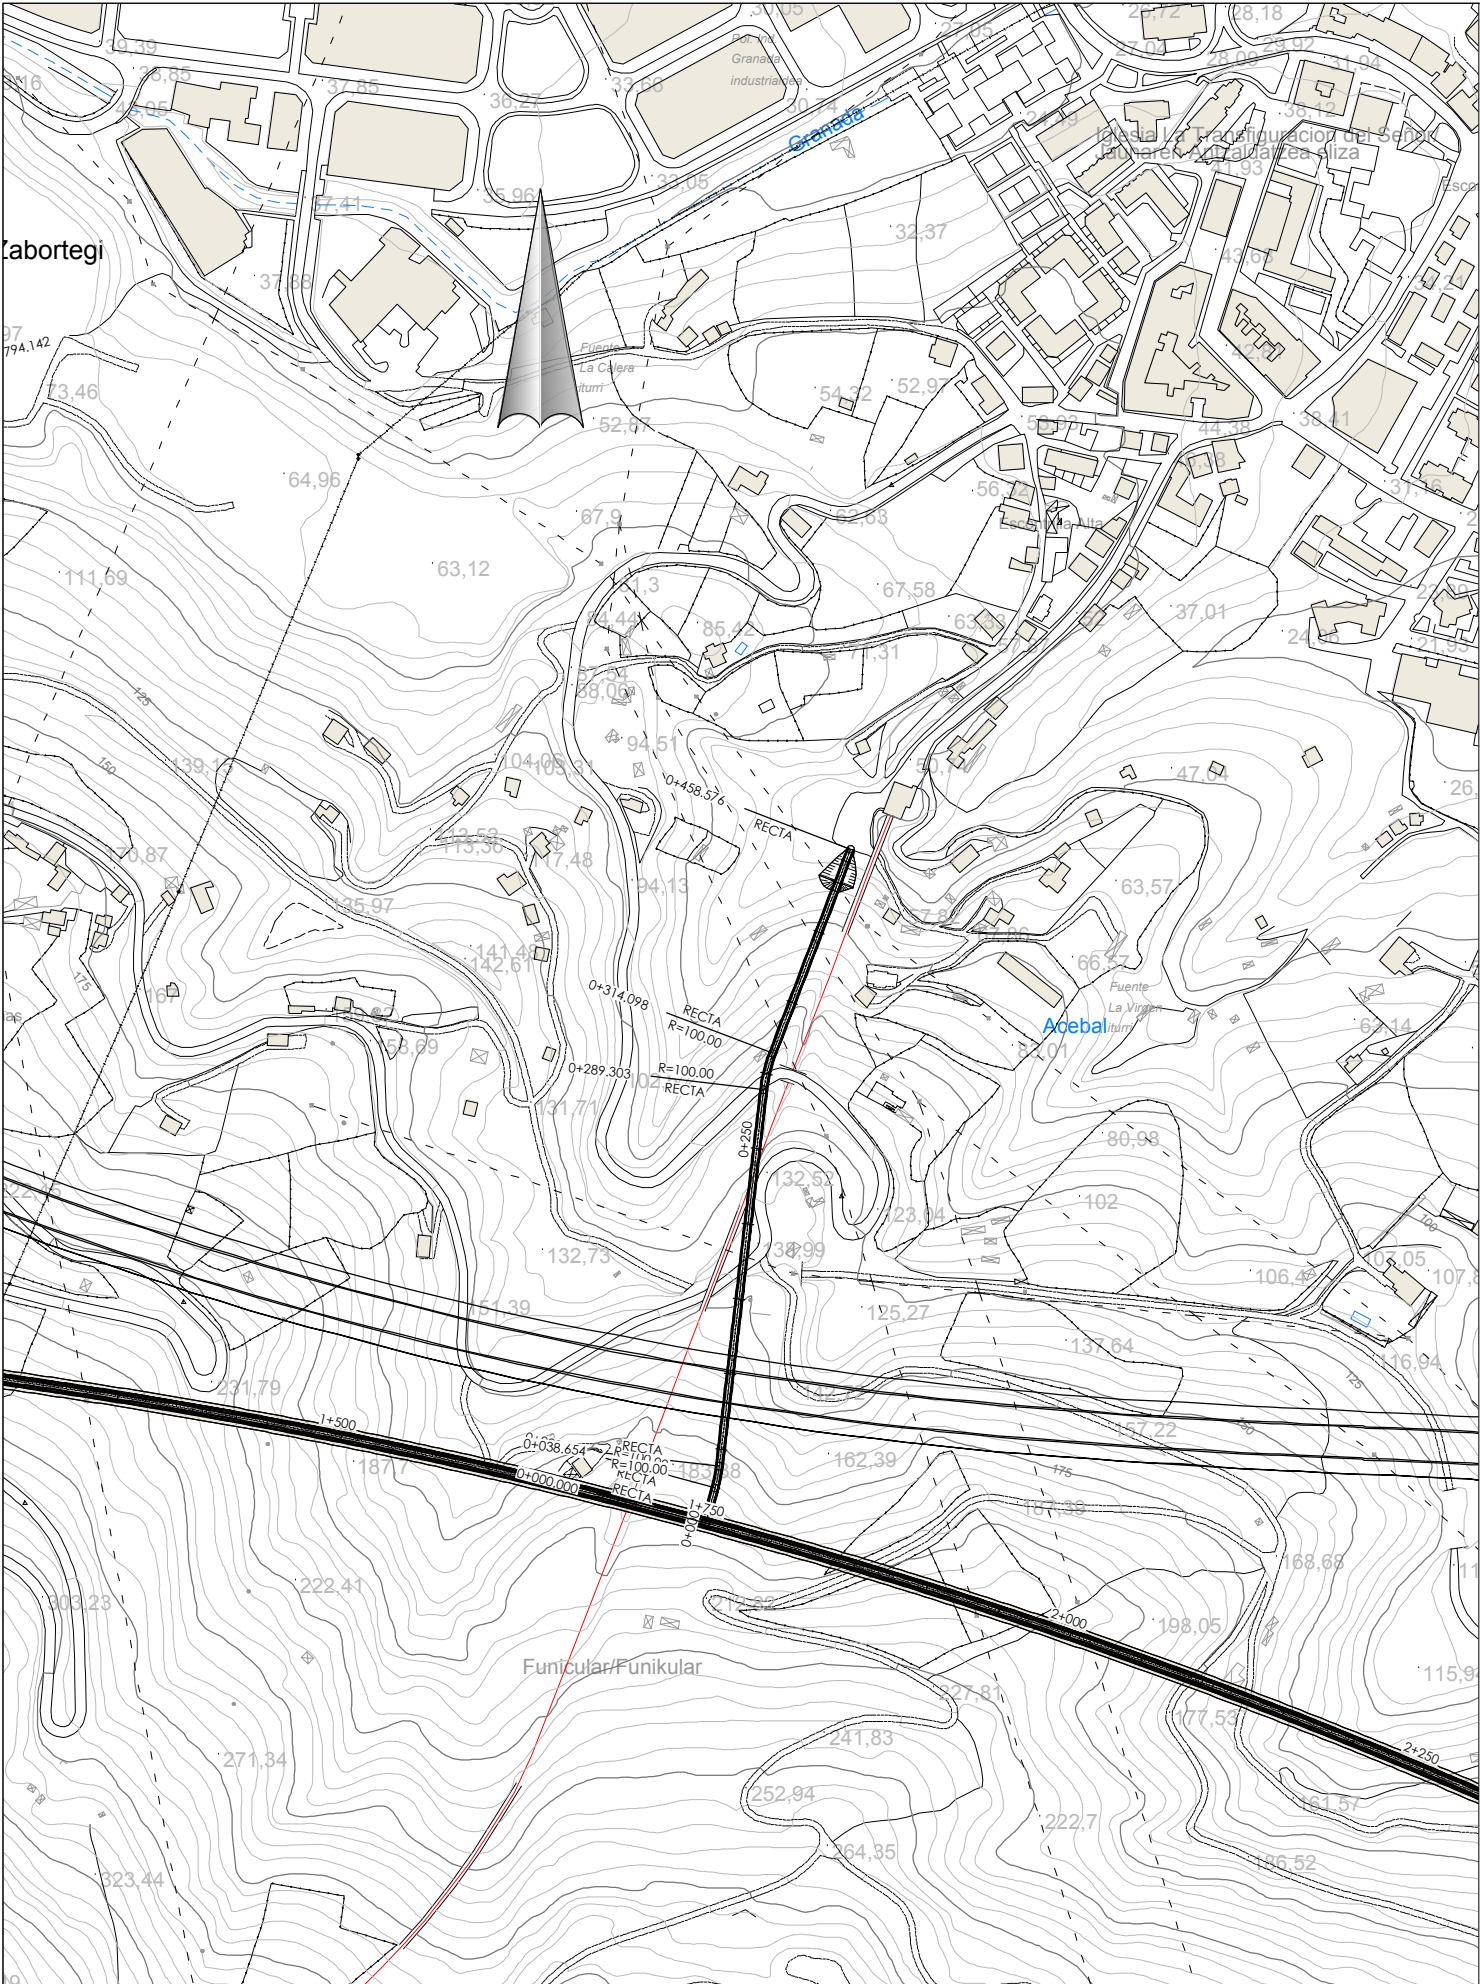


P.K.		0+000												0+250												0+458.576															
COTAS		RASANTE		TERRENO																																					
COTAS ROJAS	DESMONTE	149.05	45.970	195.017	46.258	175.245	47.000	159.542	47.741	149.486	48.483	136.400	49.224	122.660	49.946	114.790	50.707	92.328	51.448	75.080	52.190	52.317																			
COTAS ROJAS	TERRAPLEN	
																	</																								

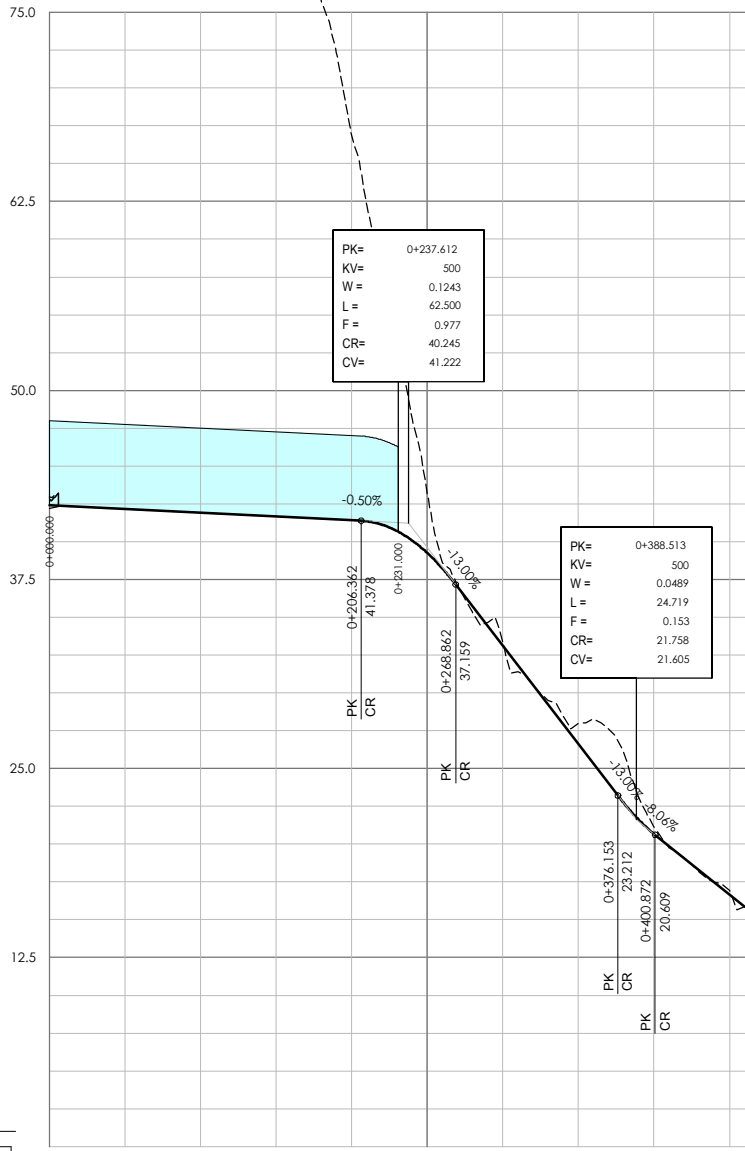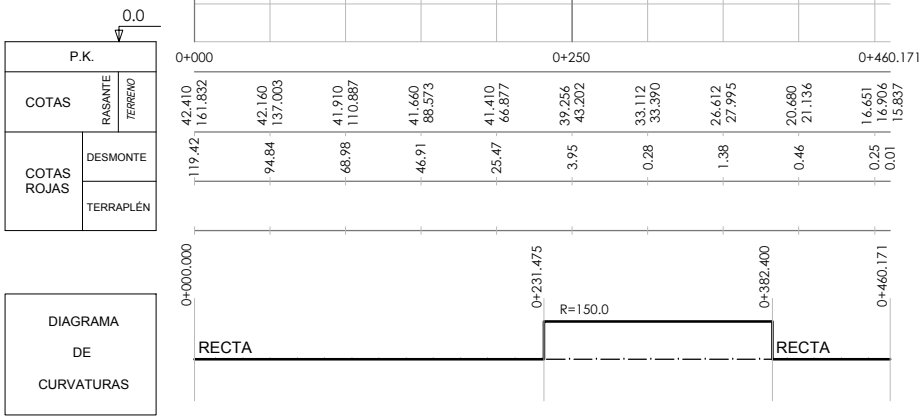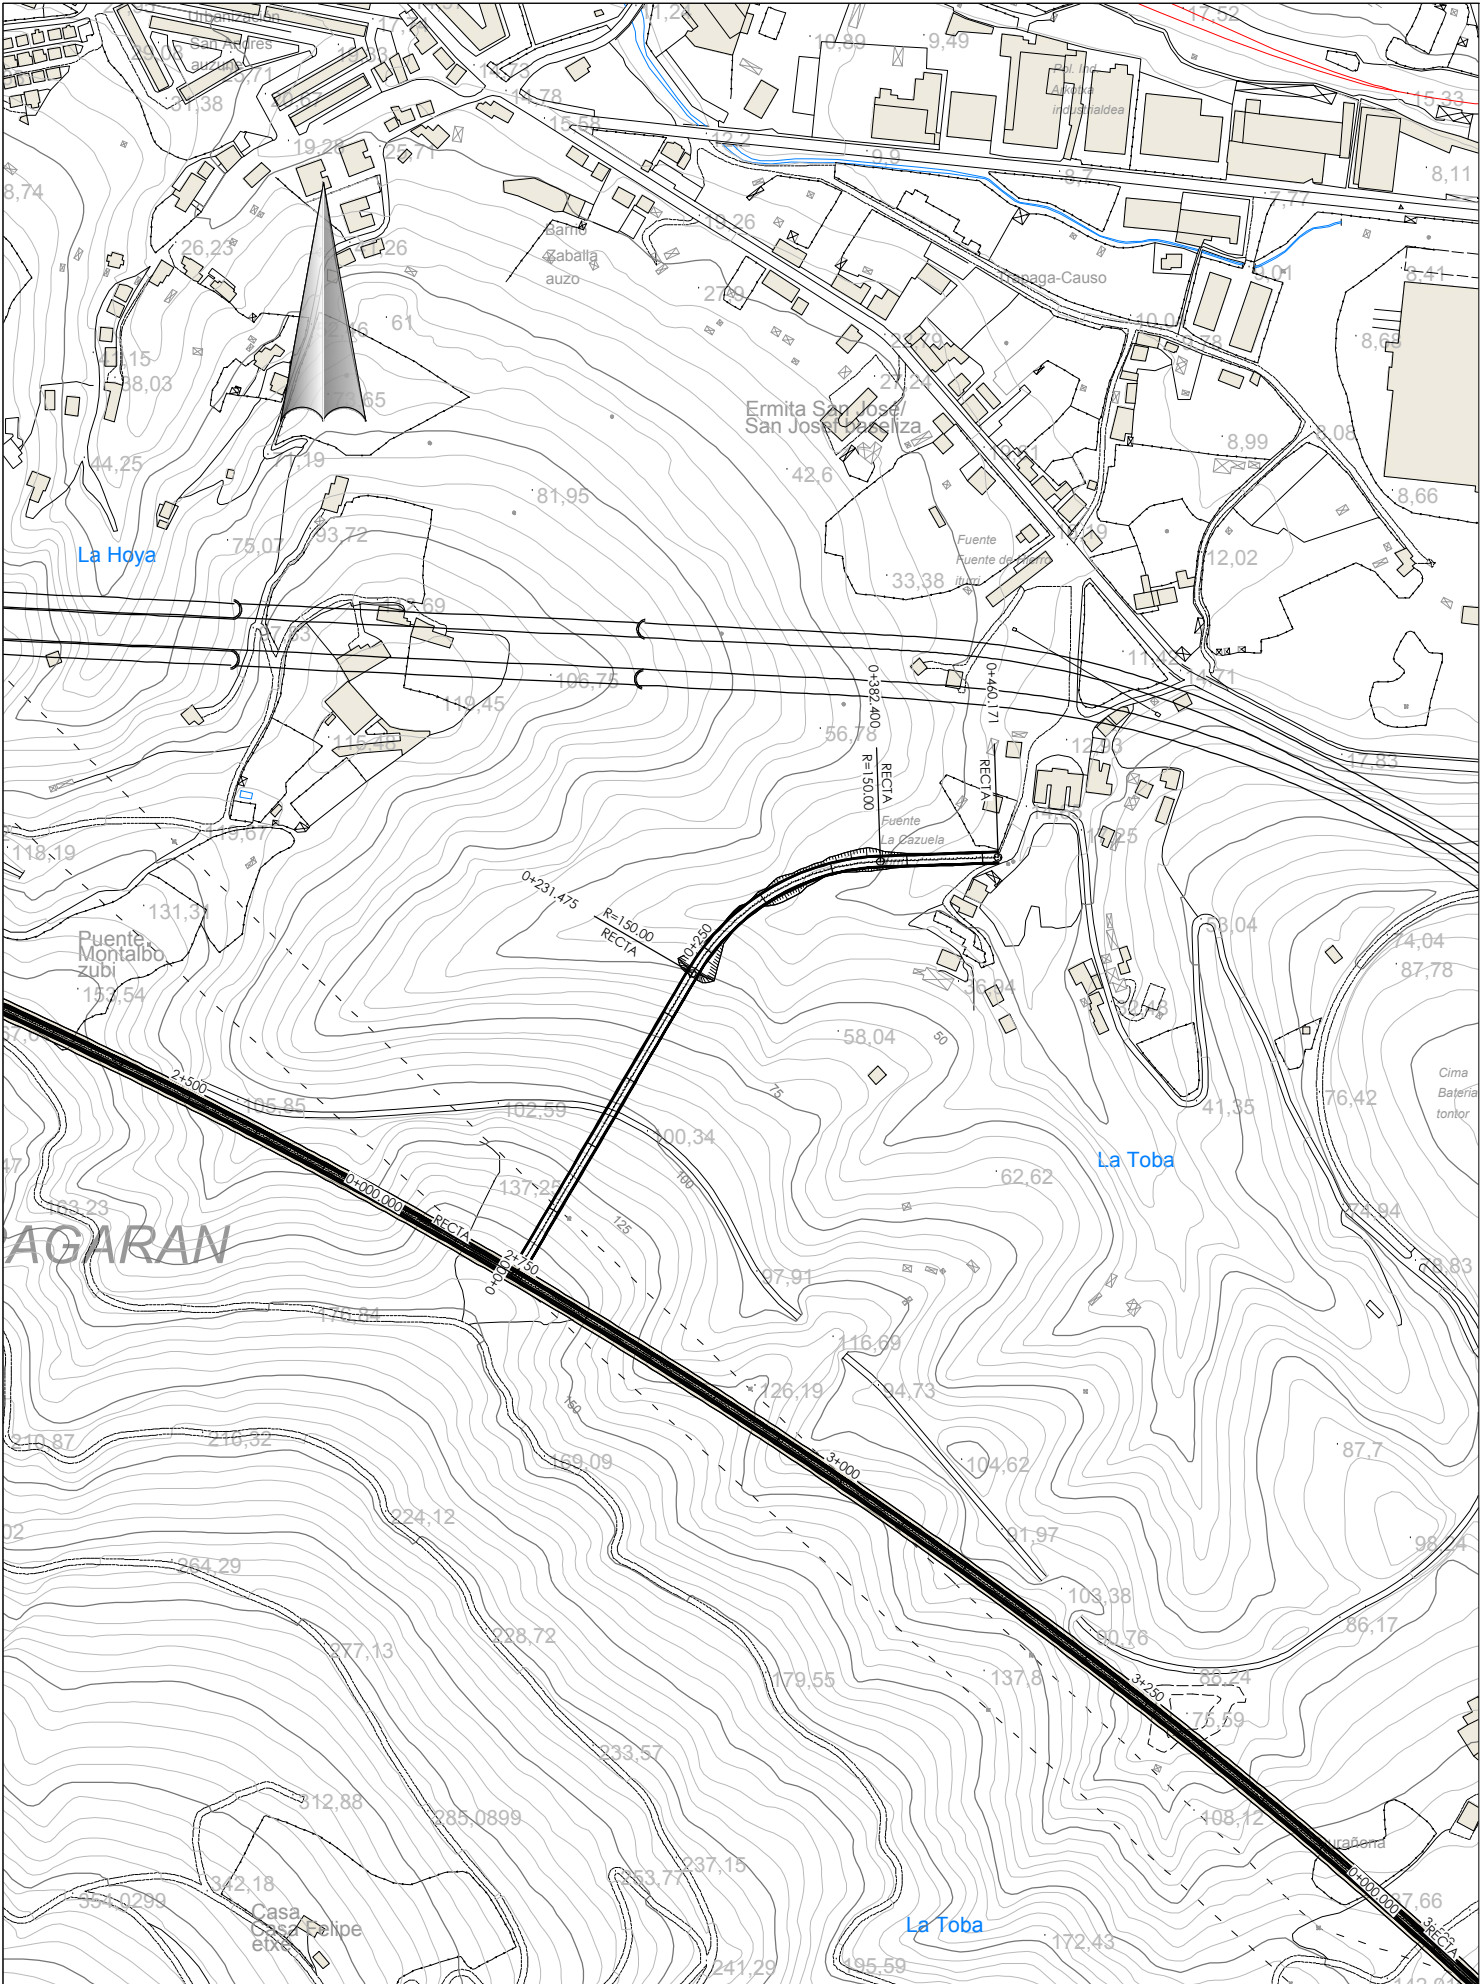

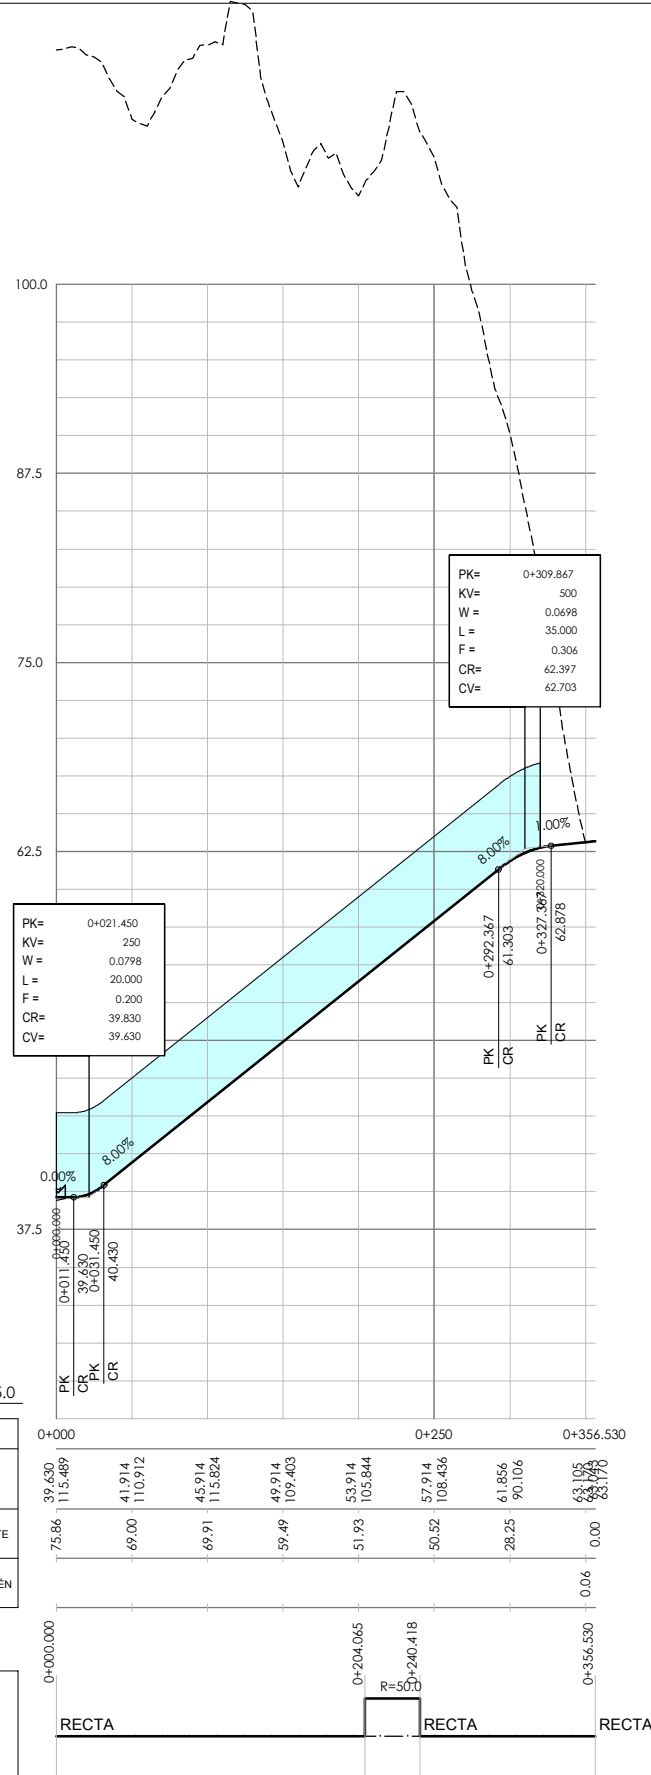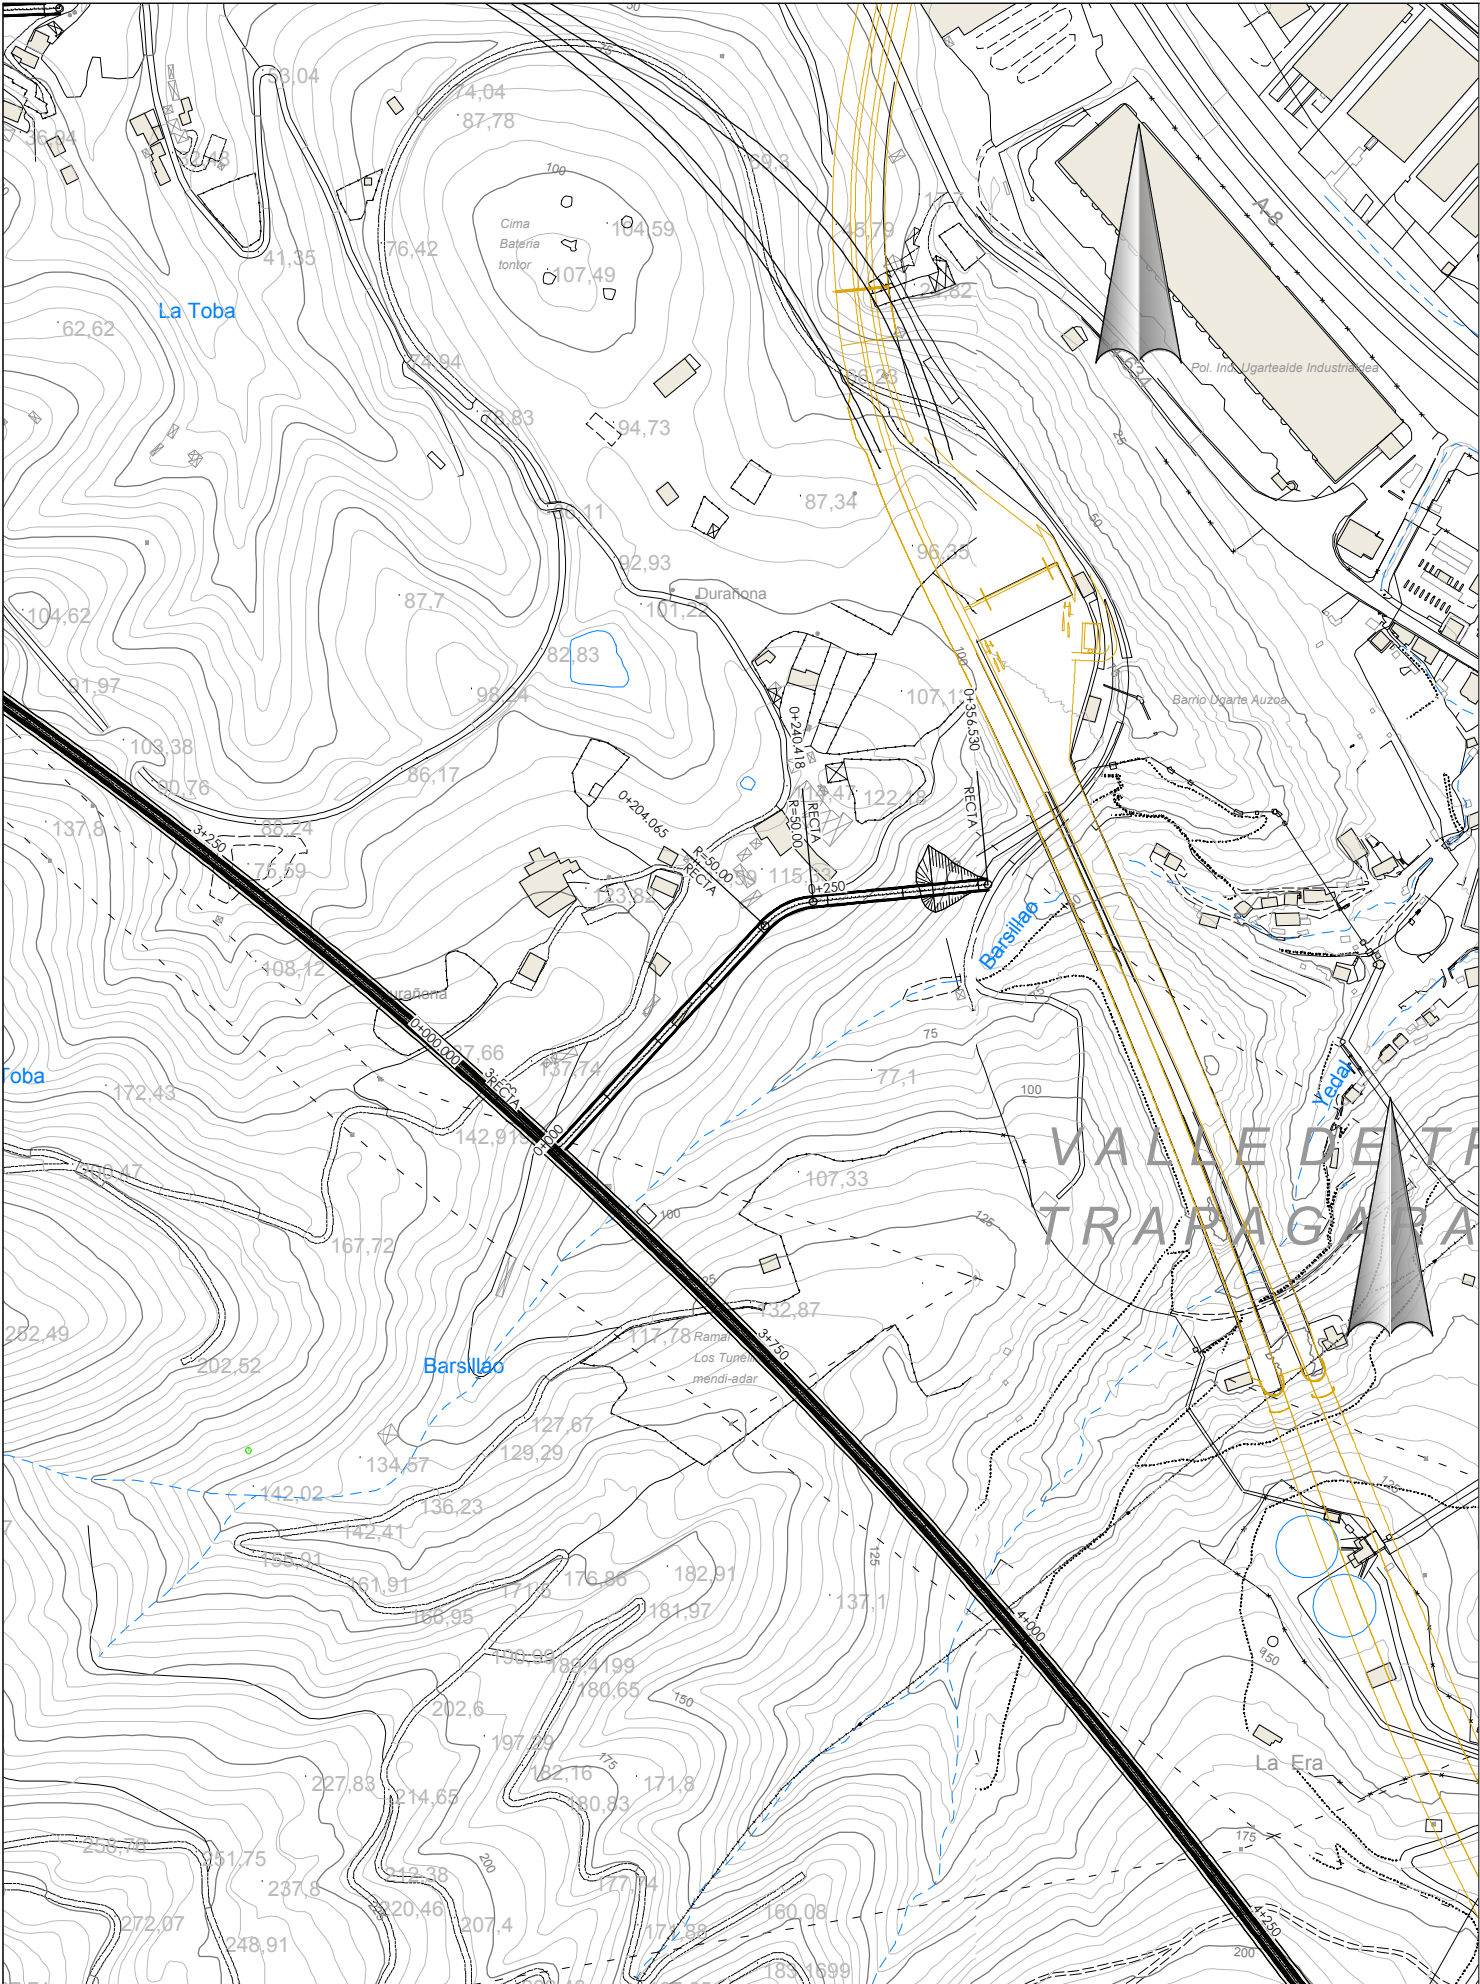


P:\Vivos\X0000048\PLANOS\03-Estudio Informativo\03-salidas de emergencia y ZIAS\08-01-01\01-095-A1.dwg

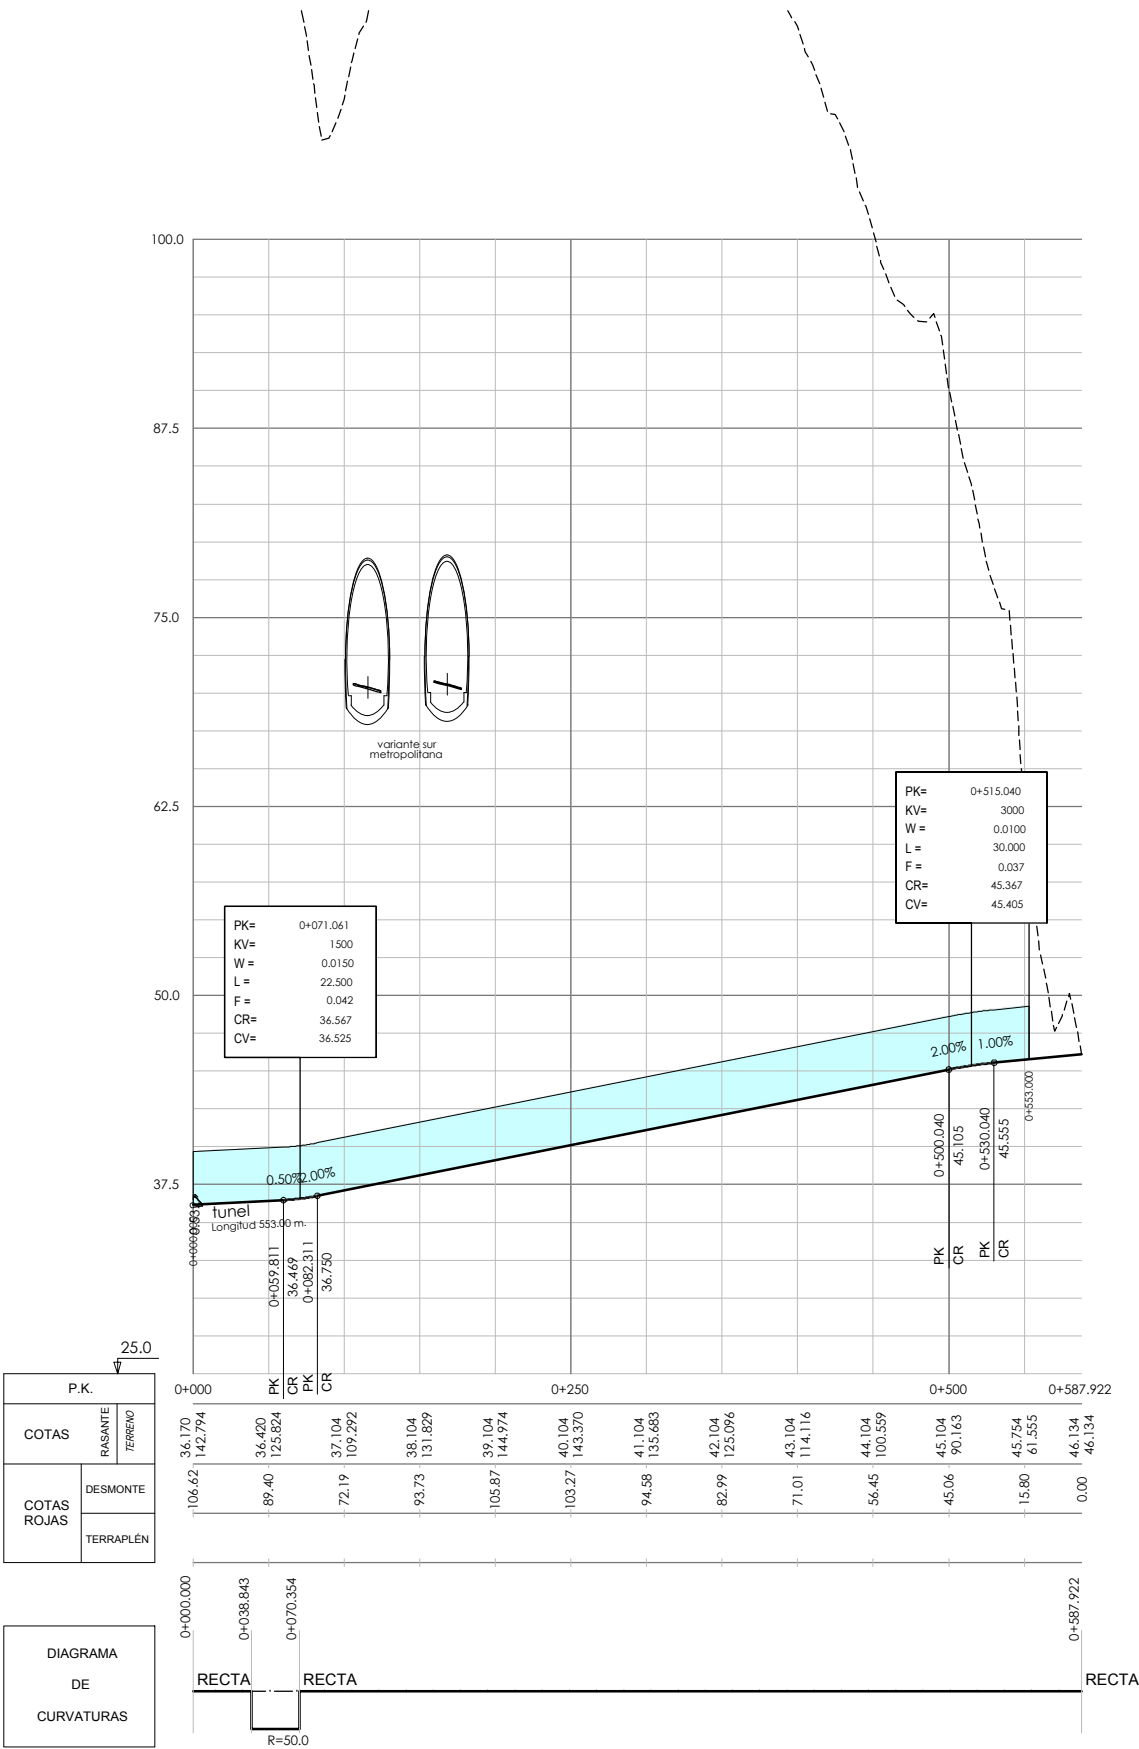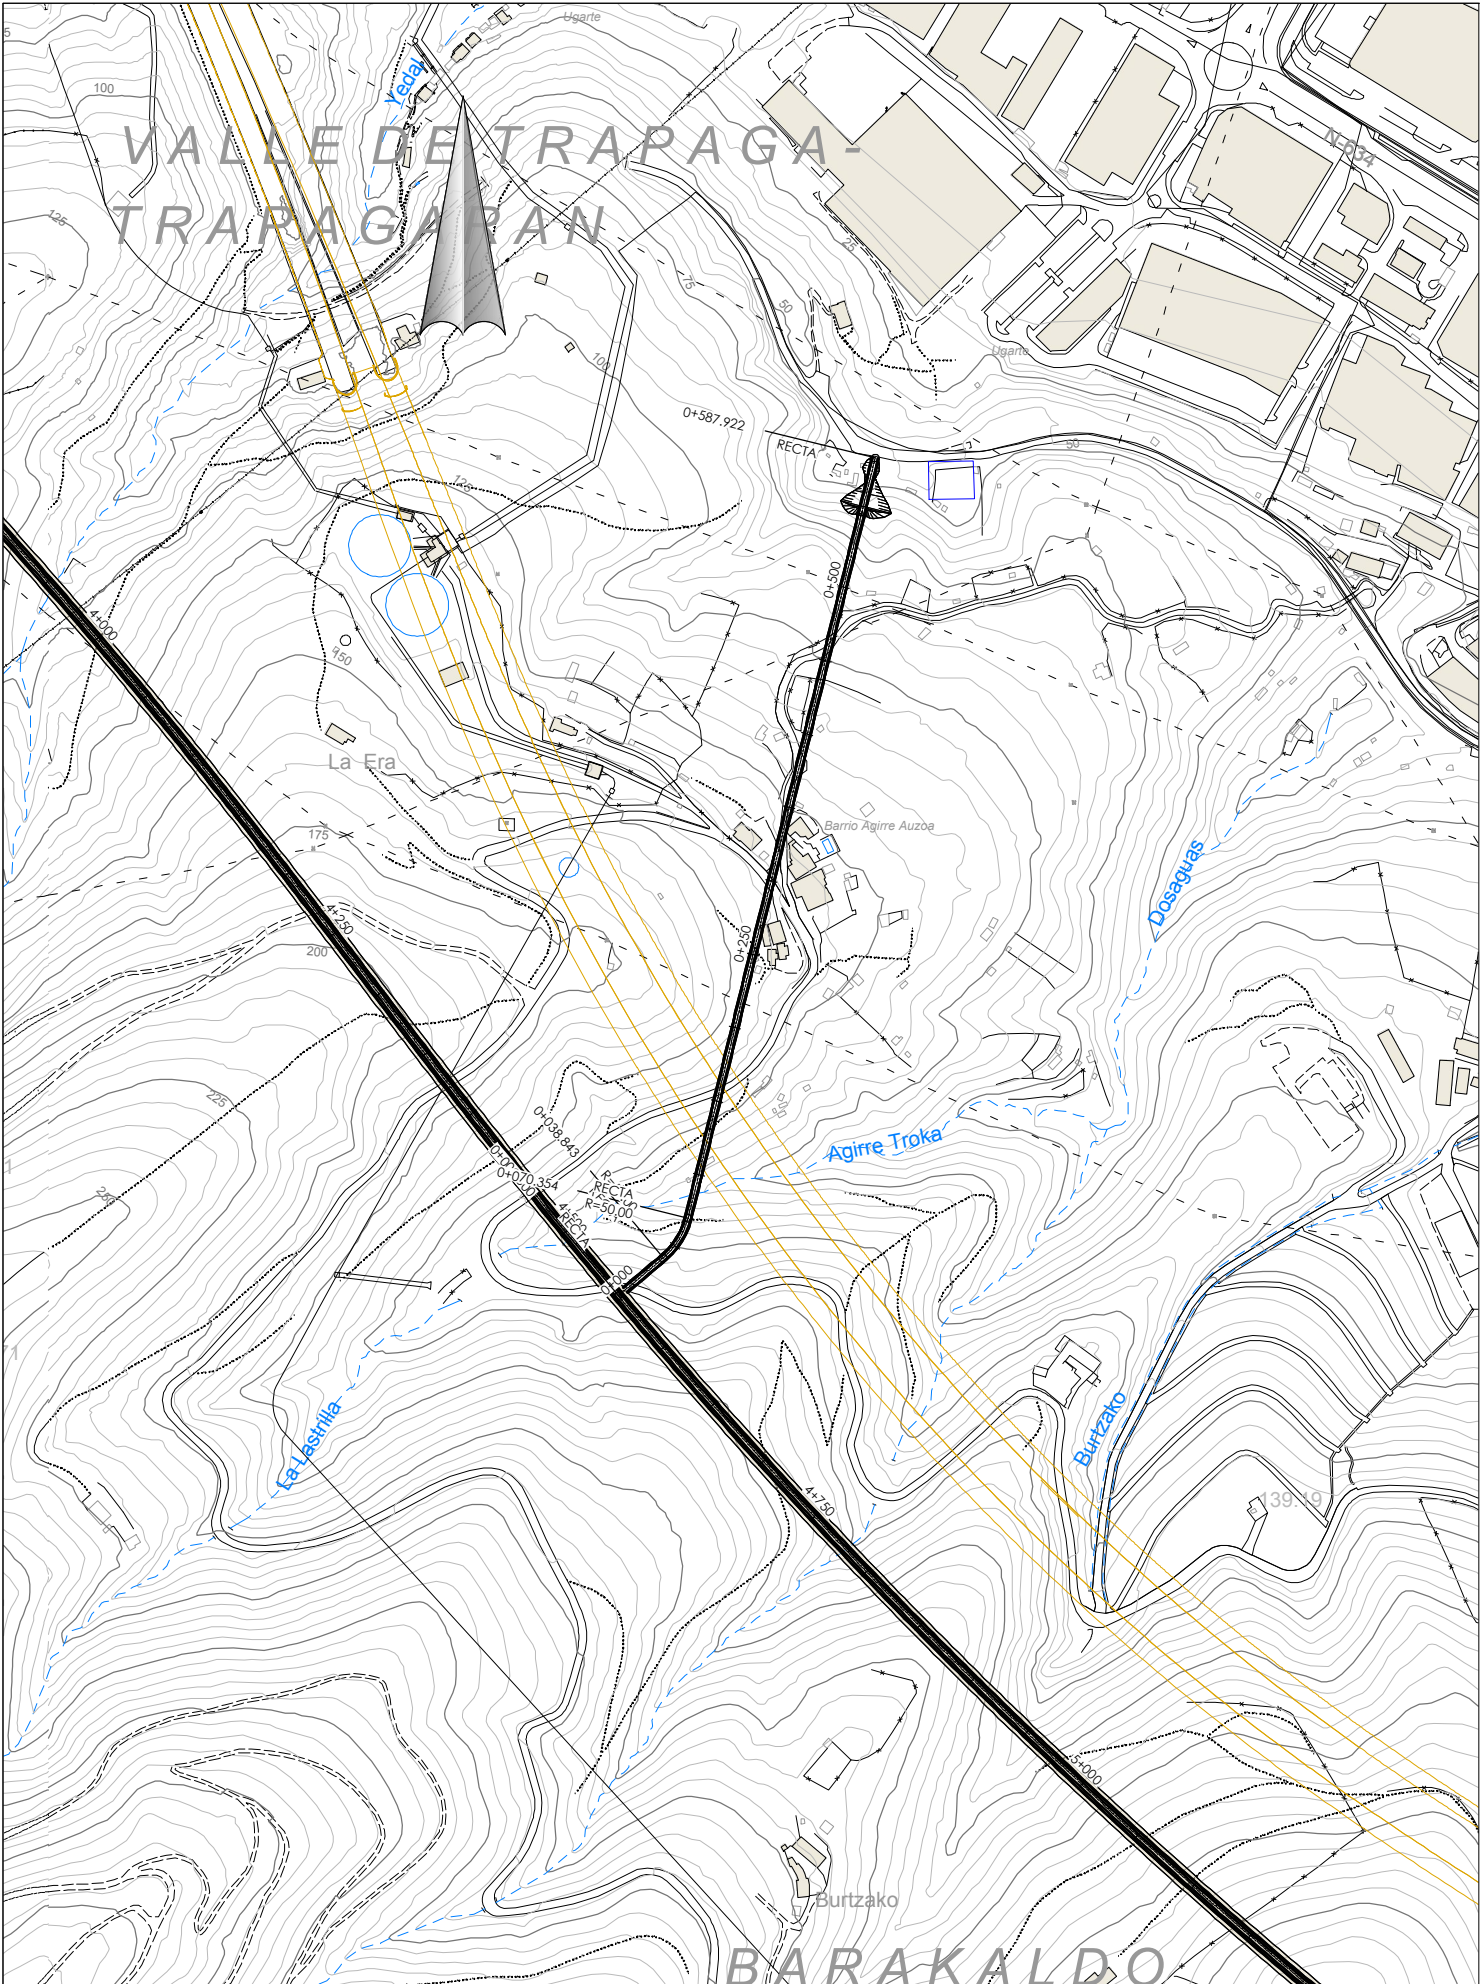


P:\Vivos\X0000048\PLANOS\03-Estudio Informativo\03-salidas de emergencia y ZIAS\08-01-01\01-095-A1.dwg



P:\Vivos\X0000048\PLANOS\03-Estudio Informativo\08-salidas de emergencia y ZIAS\08-01-01\01-095-AU.dwg

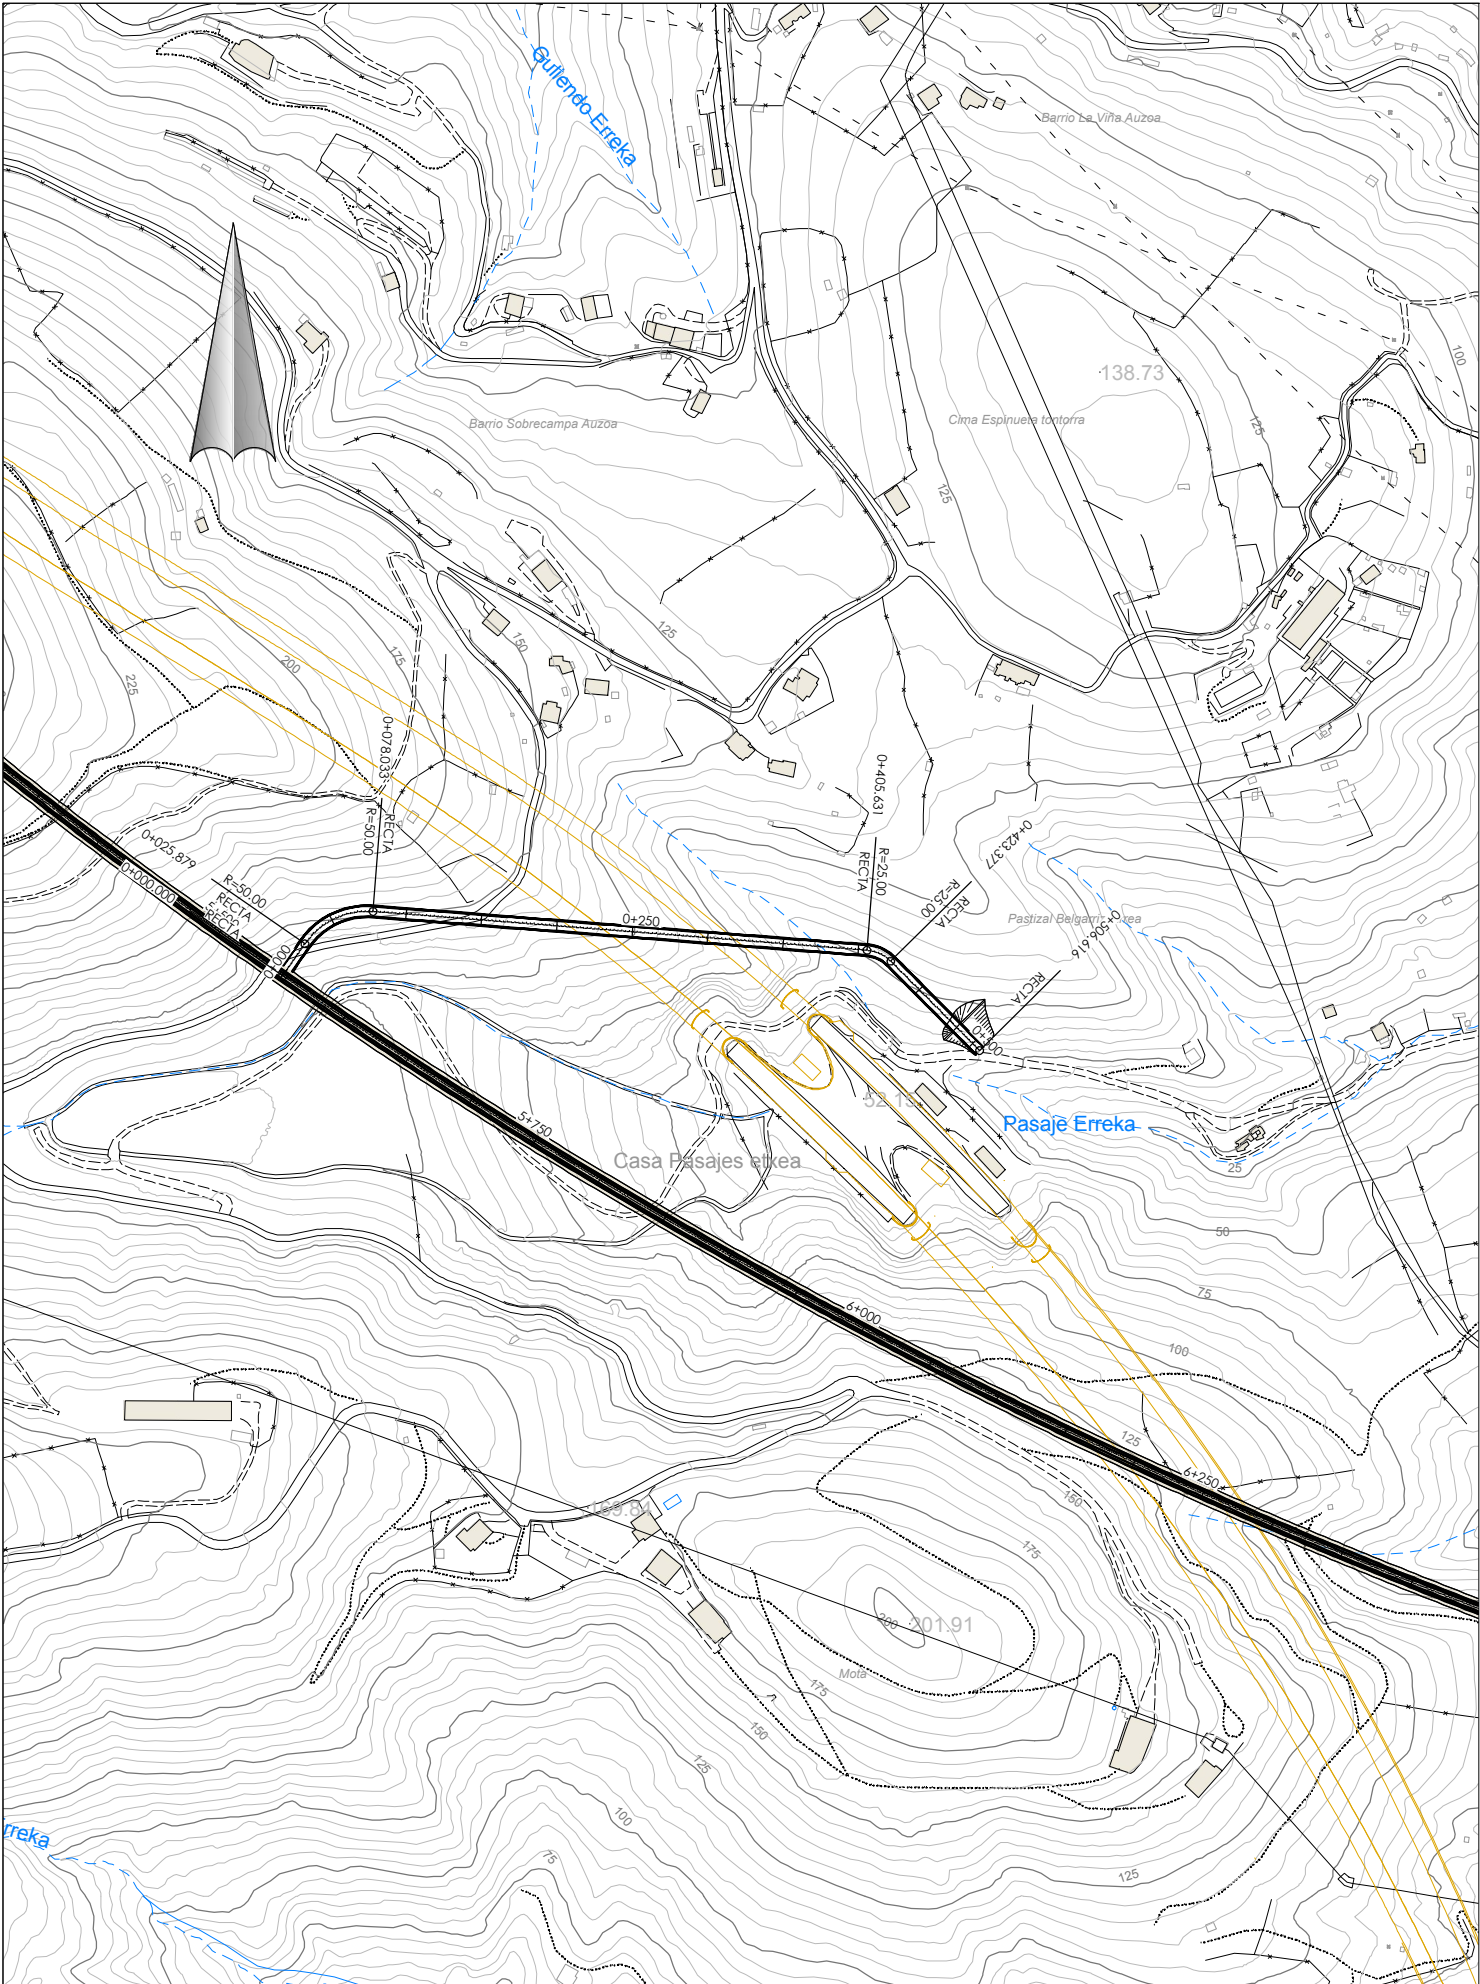


P.K.	
COTAS	RASANTE TERRENO
COTAS ROJAS	DESMONTE
	TERRAPLEN



DIAGRAMA DE CURVATURAS	
------------------------	--

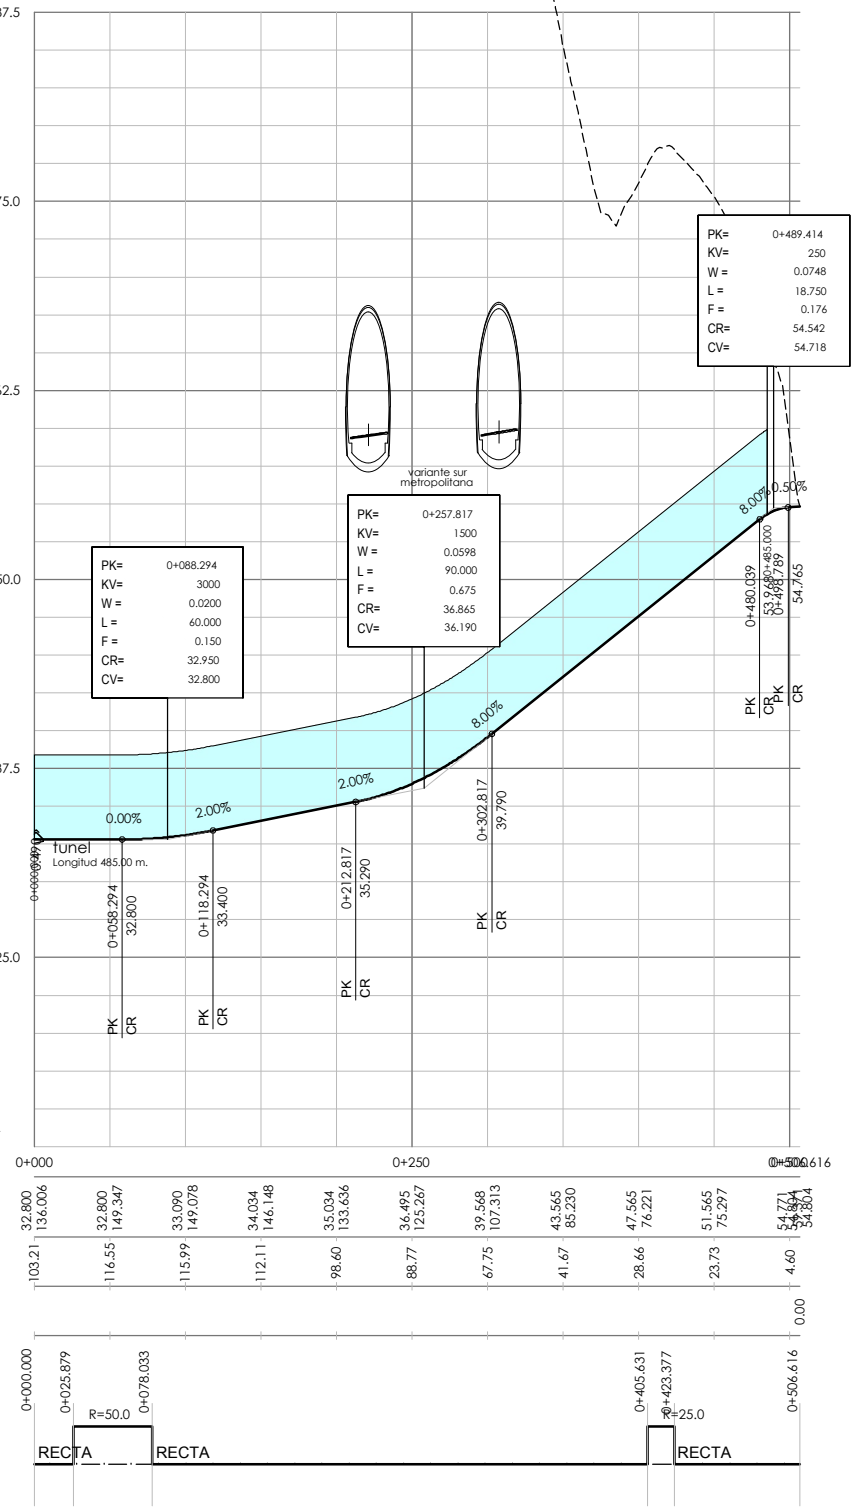

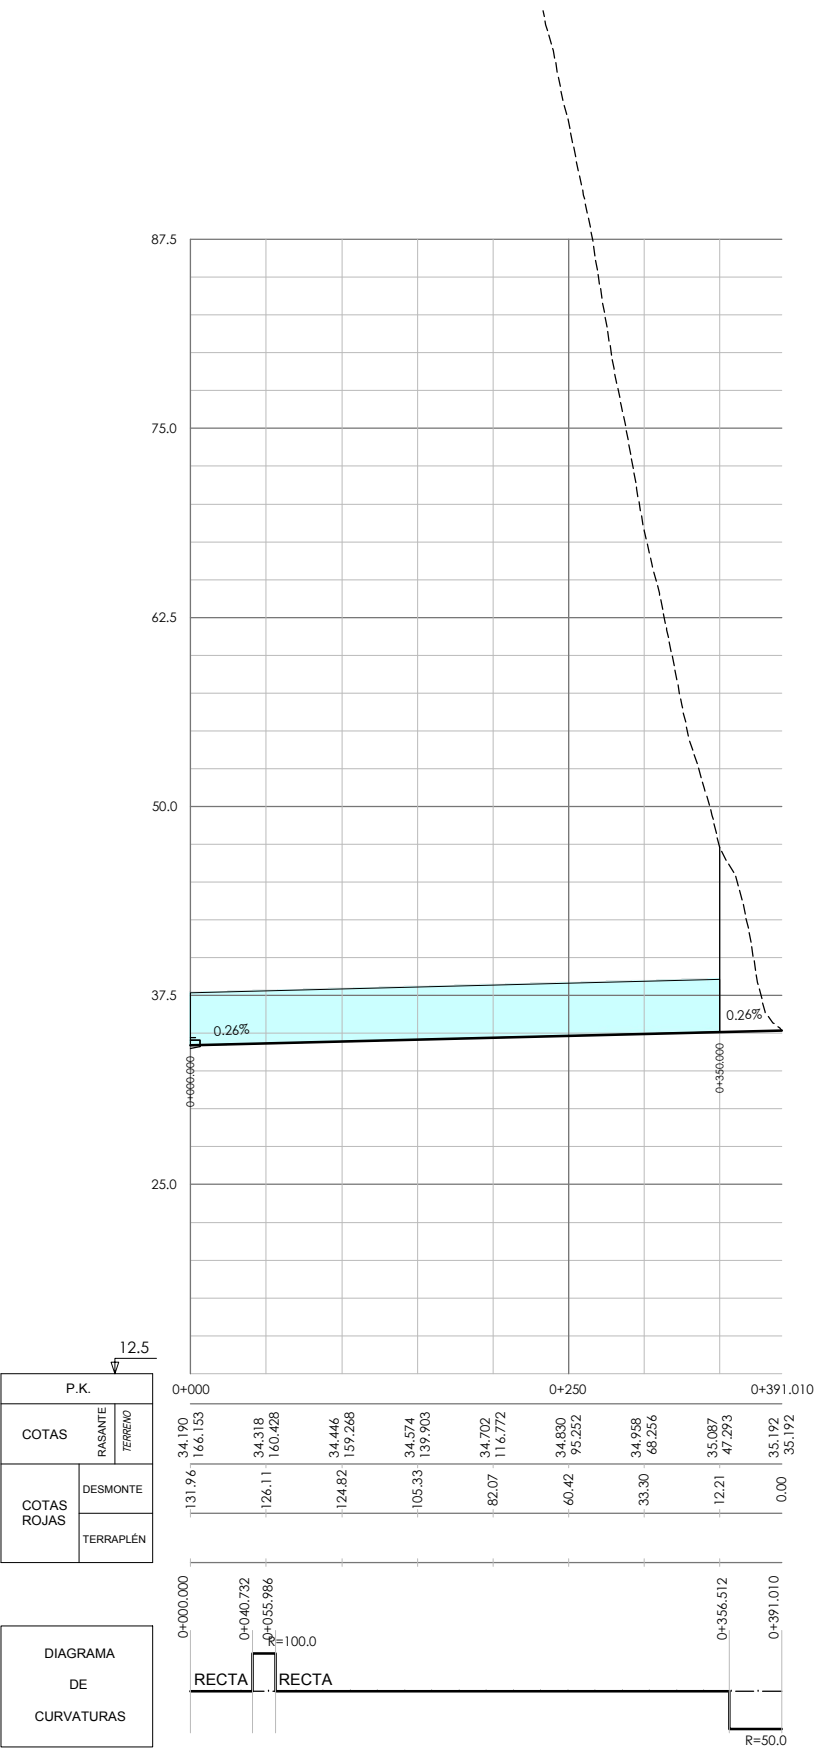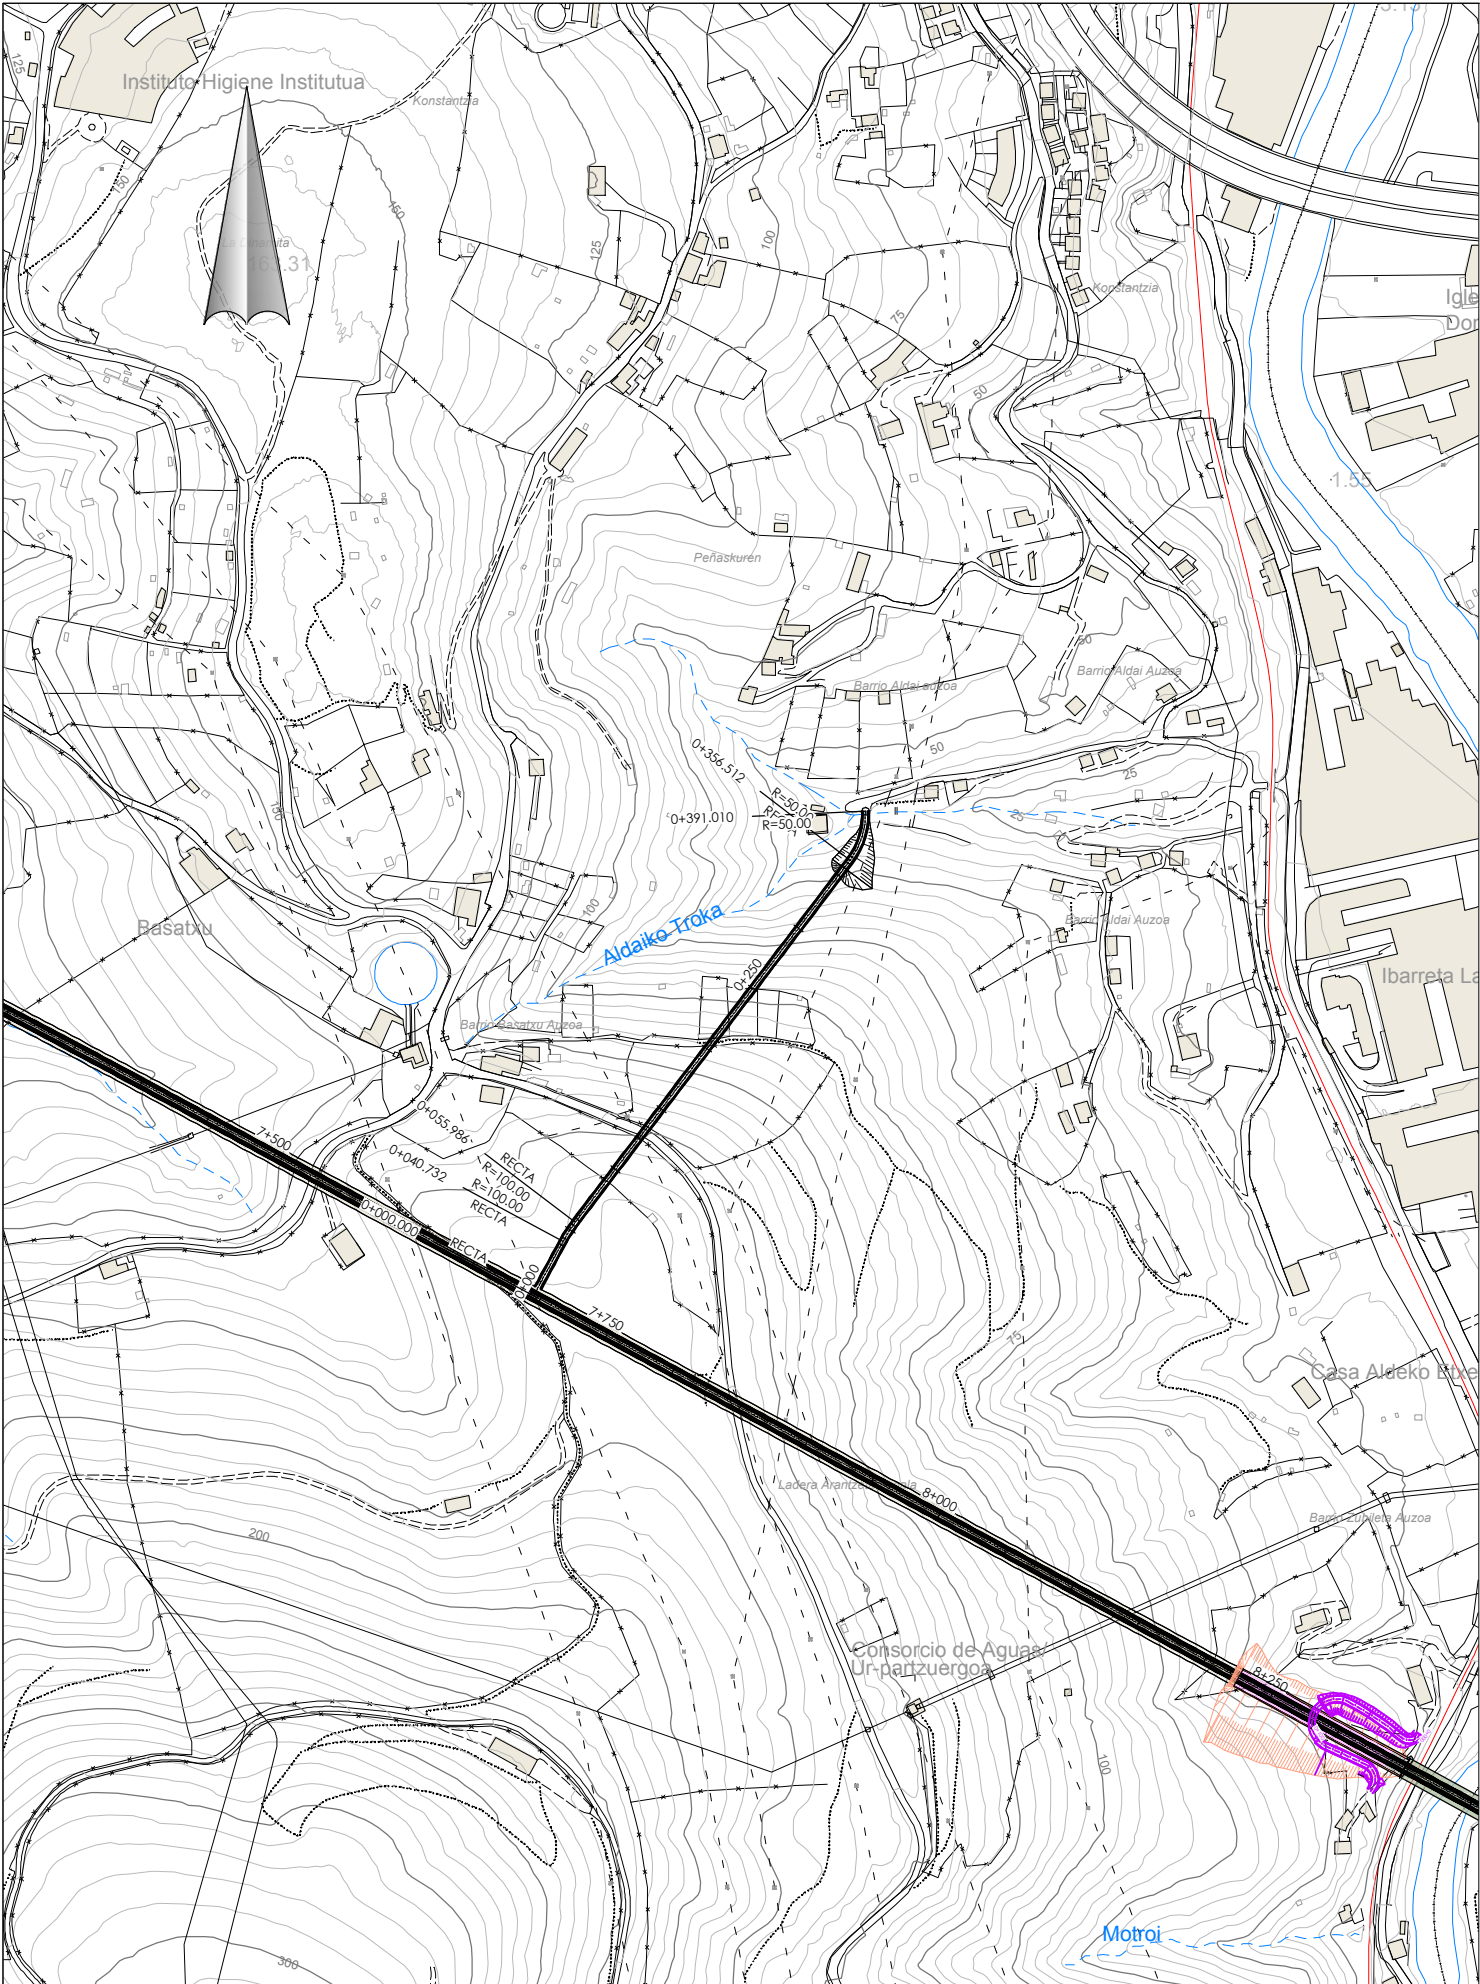


P.K.	0+000	0+250	0+391.010
COTAS RASANTE TERRENO	34.190 166.153	34.318 160.428	34.446 159.268
COTAS ROJAS DESMONTE	131.96	126.11	124.82
COTAS ROJAS TERRAPLEN	105.33	82.07	60.42


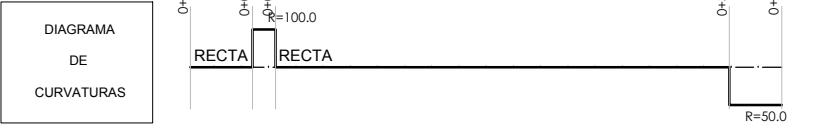


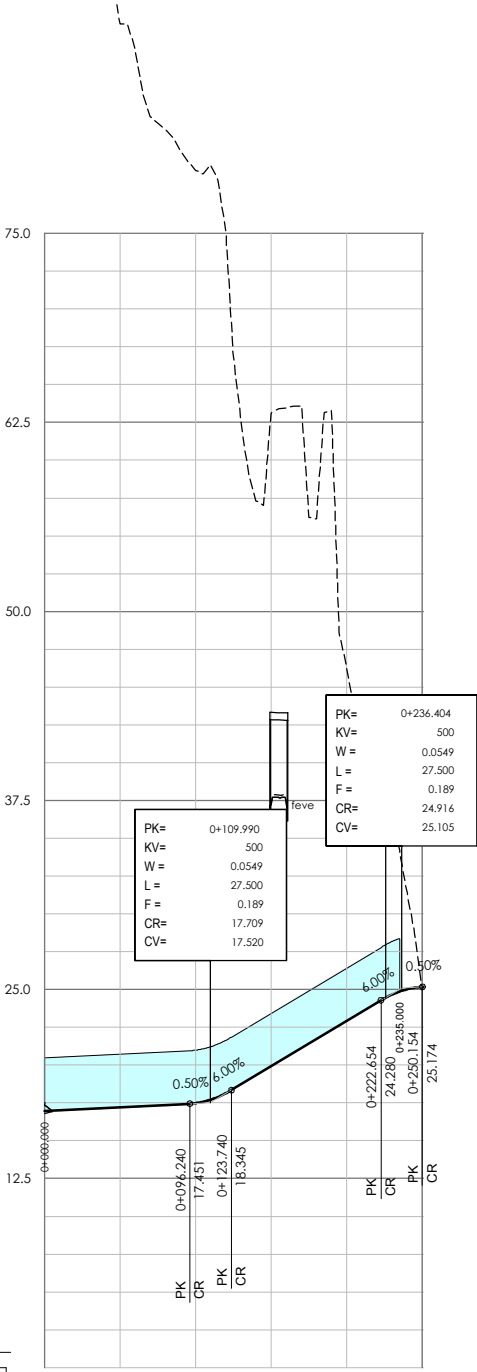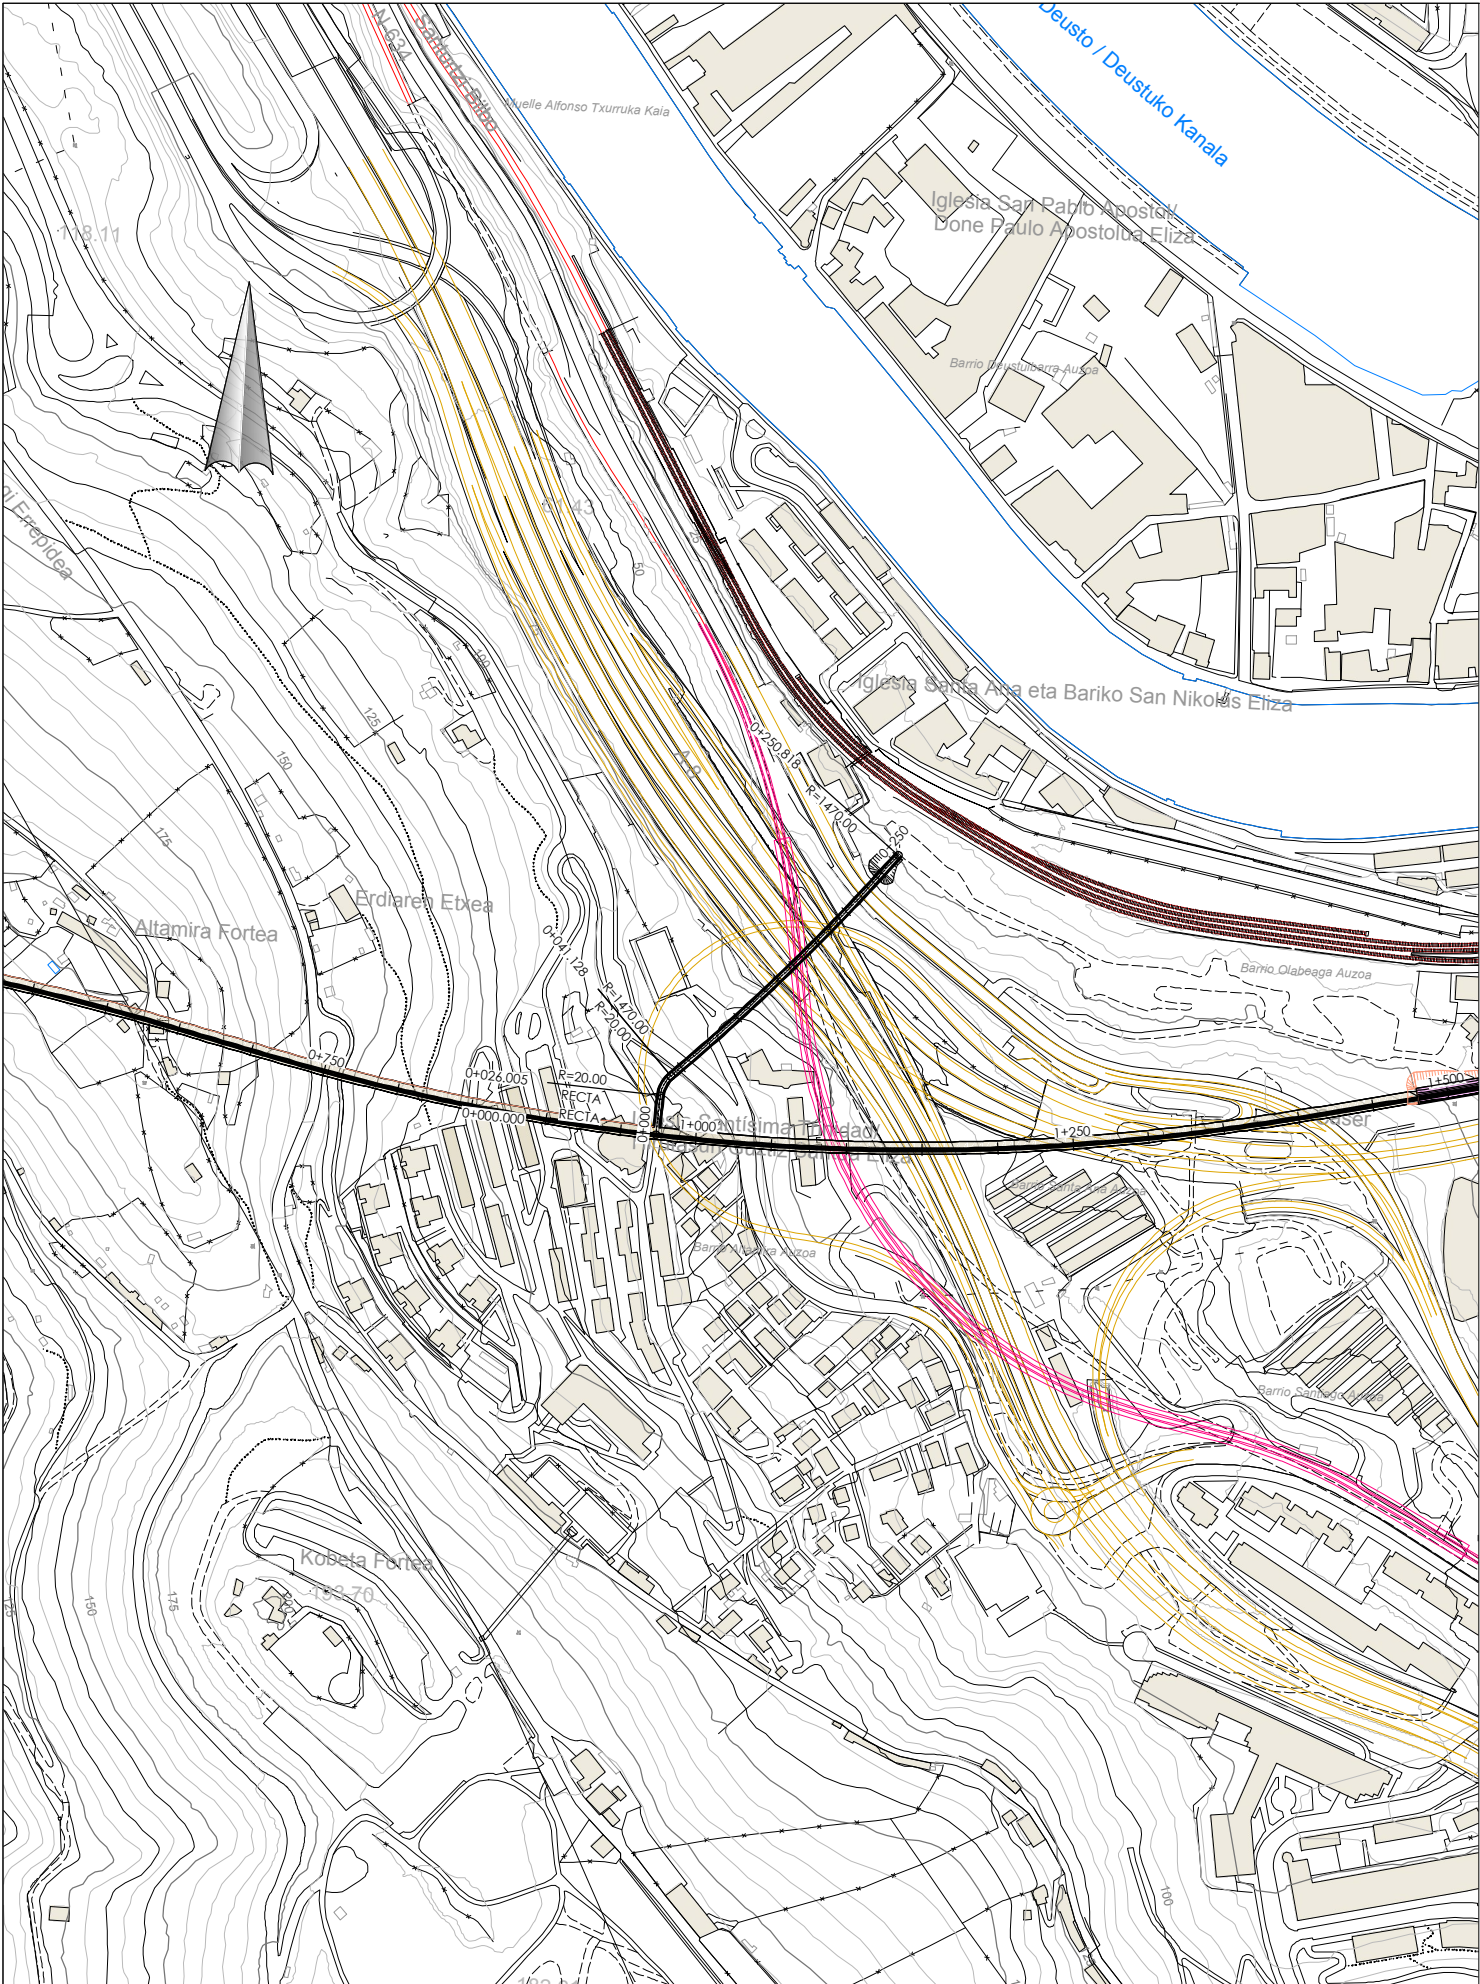

P.K.	
COTAS	RASANTE TERRENO
86.93	103.904
71.65	17.220
61.68	88.869
43.21	17.484
23.38	79.165
	19.991
	63.127
	22.921
	46.304
	25.173
	25.167

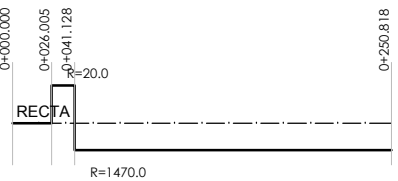


P:\vivas\X0000048\PLANOS\03-Estudio Informativo\08-salidas de emergencia y ZIAS\08-01-01\01-095-AU.dwg

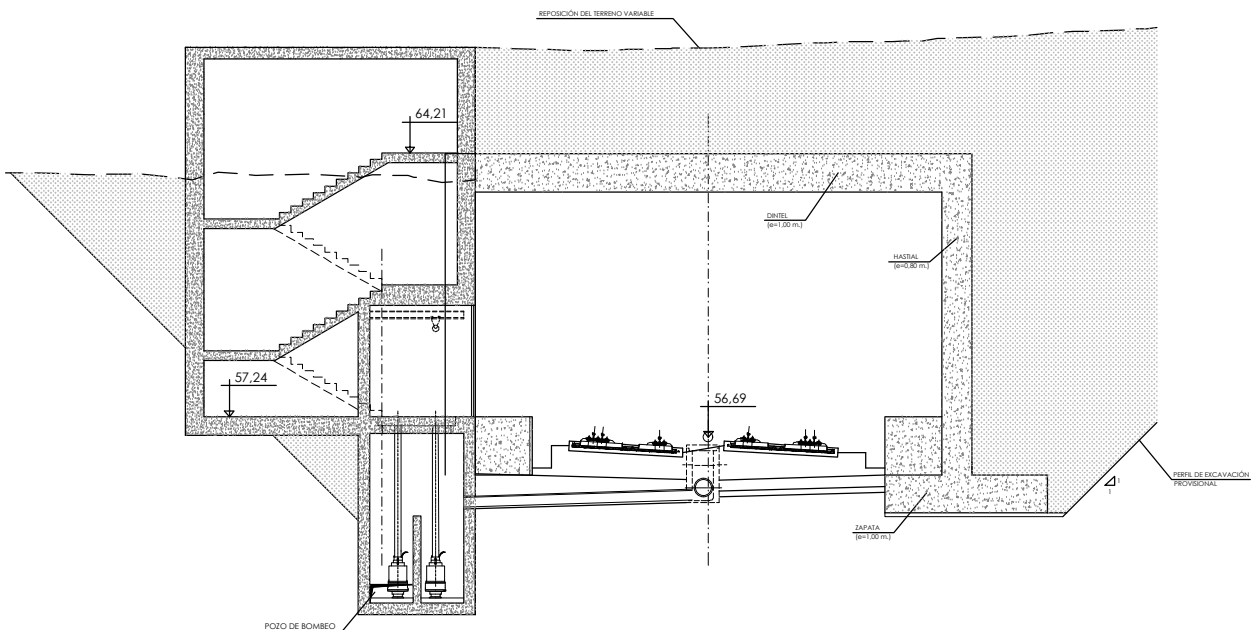
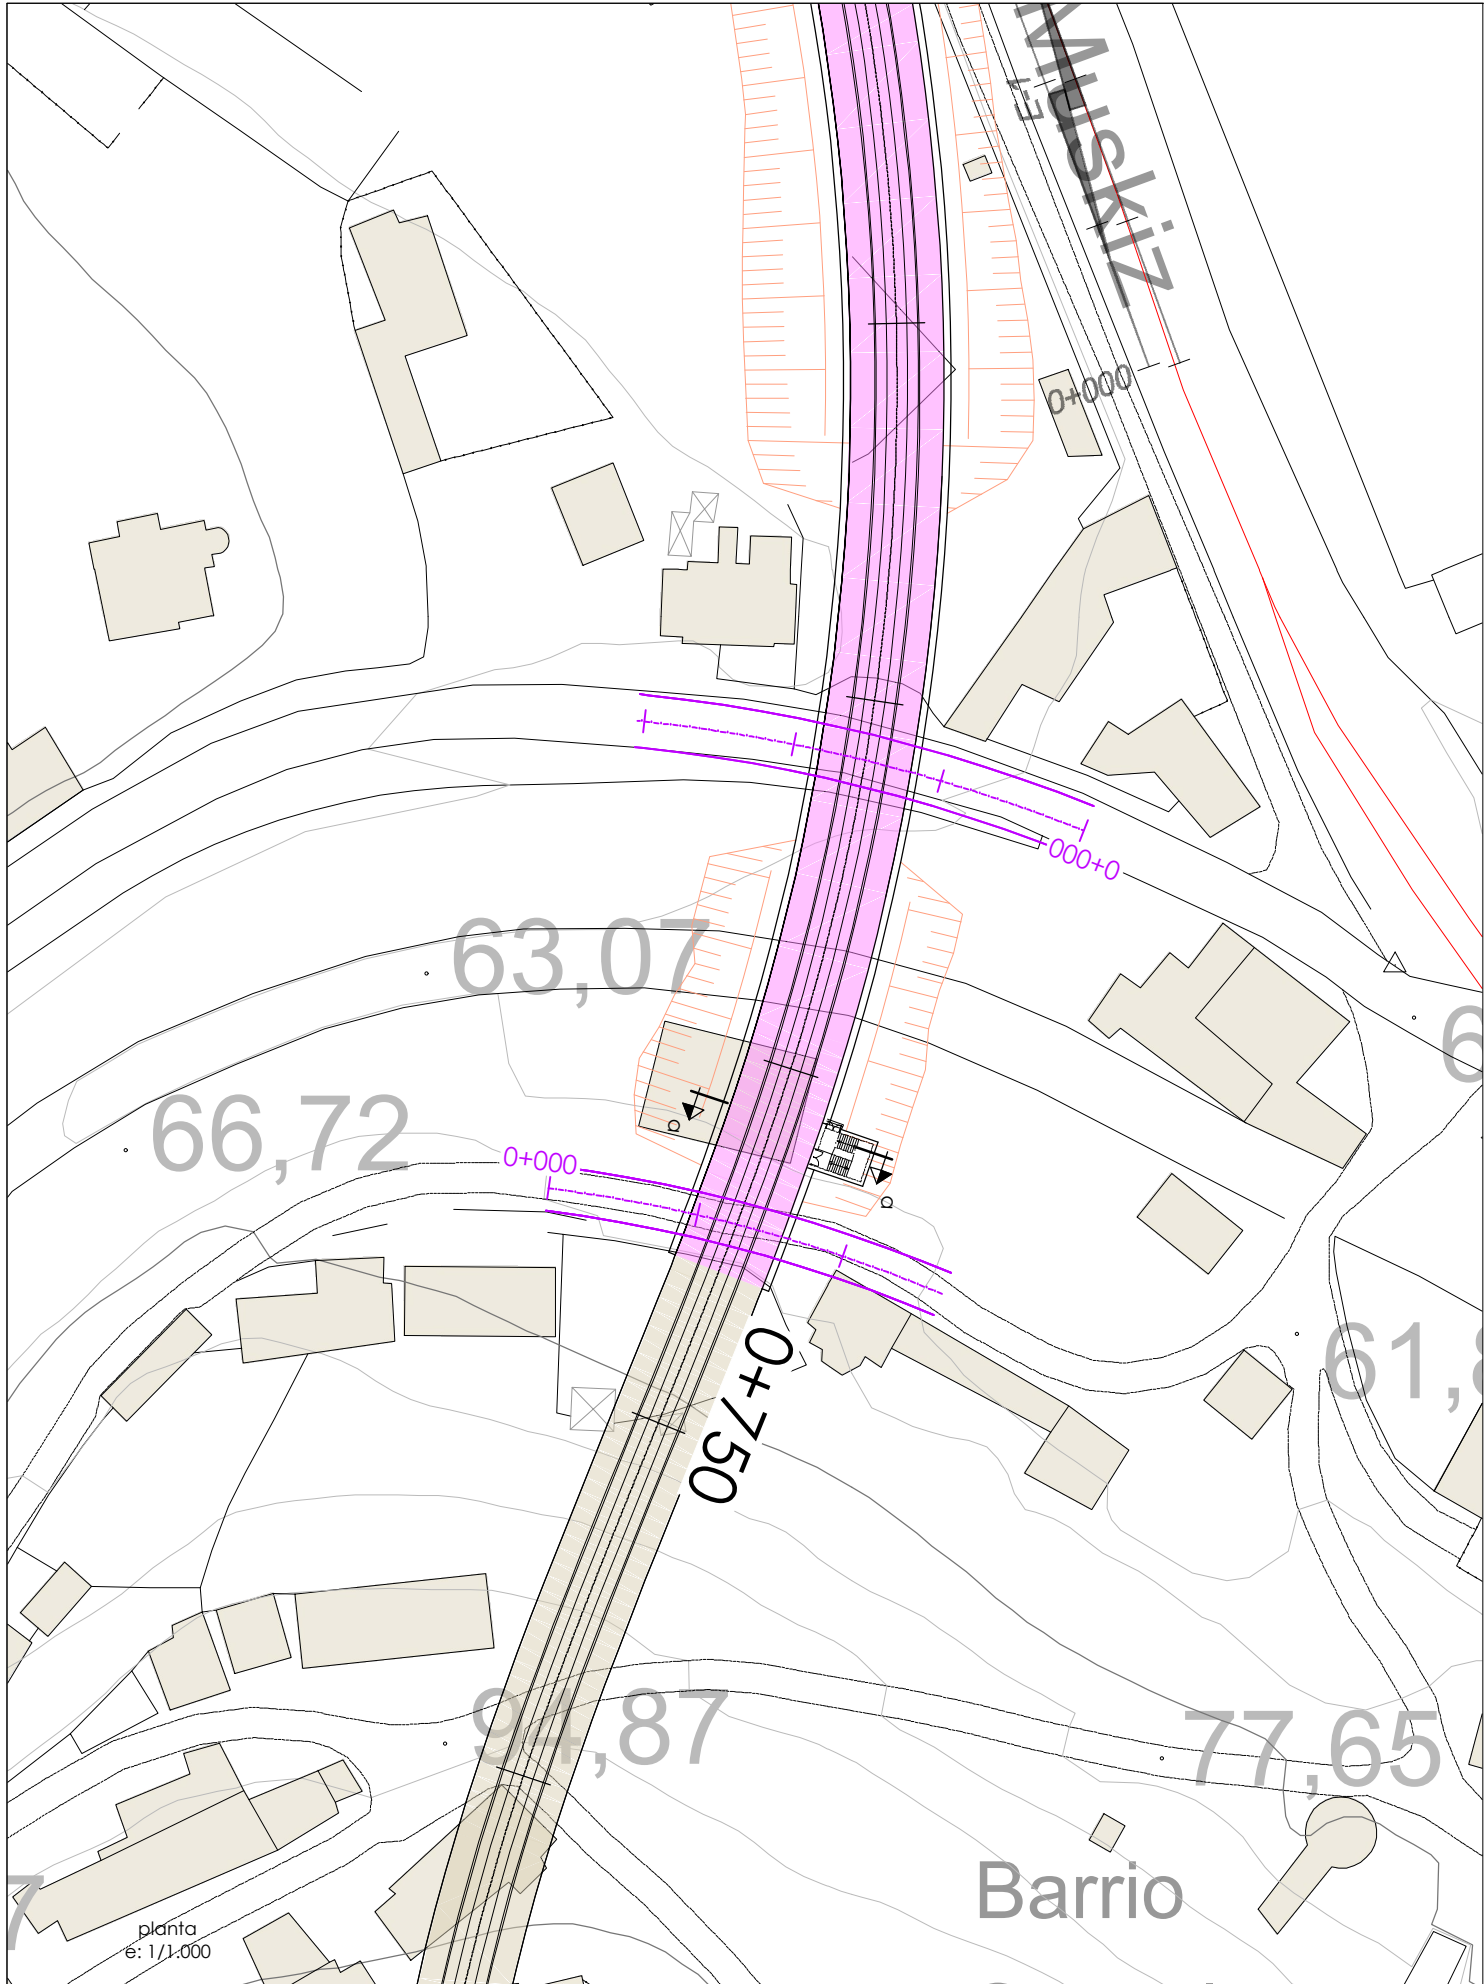


sección a-a
e: 1/200



P:\Vivos\X0000048\PLANOS\03-Estudio Informativo\08-salidas de emergencia y ZIAS\08-01-02\01-105-ALI.dwg

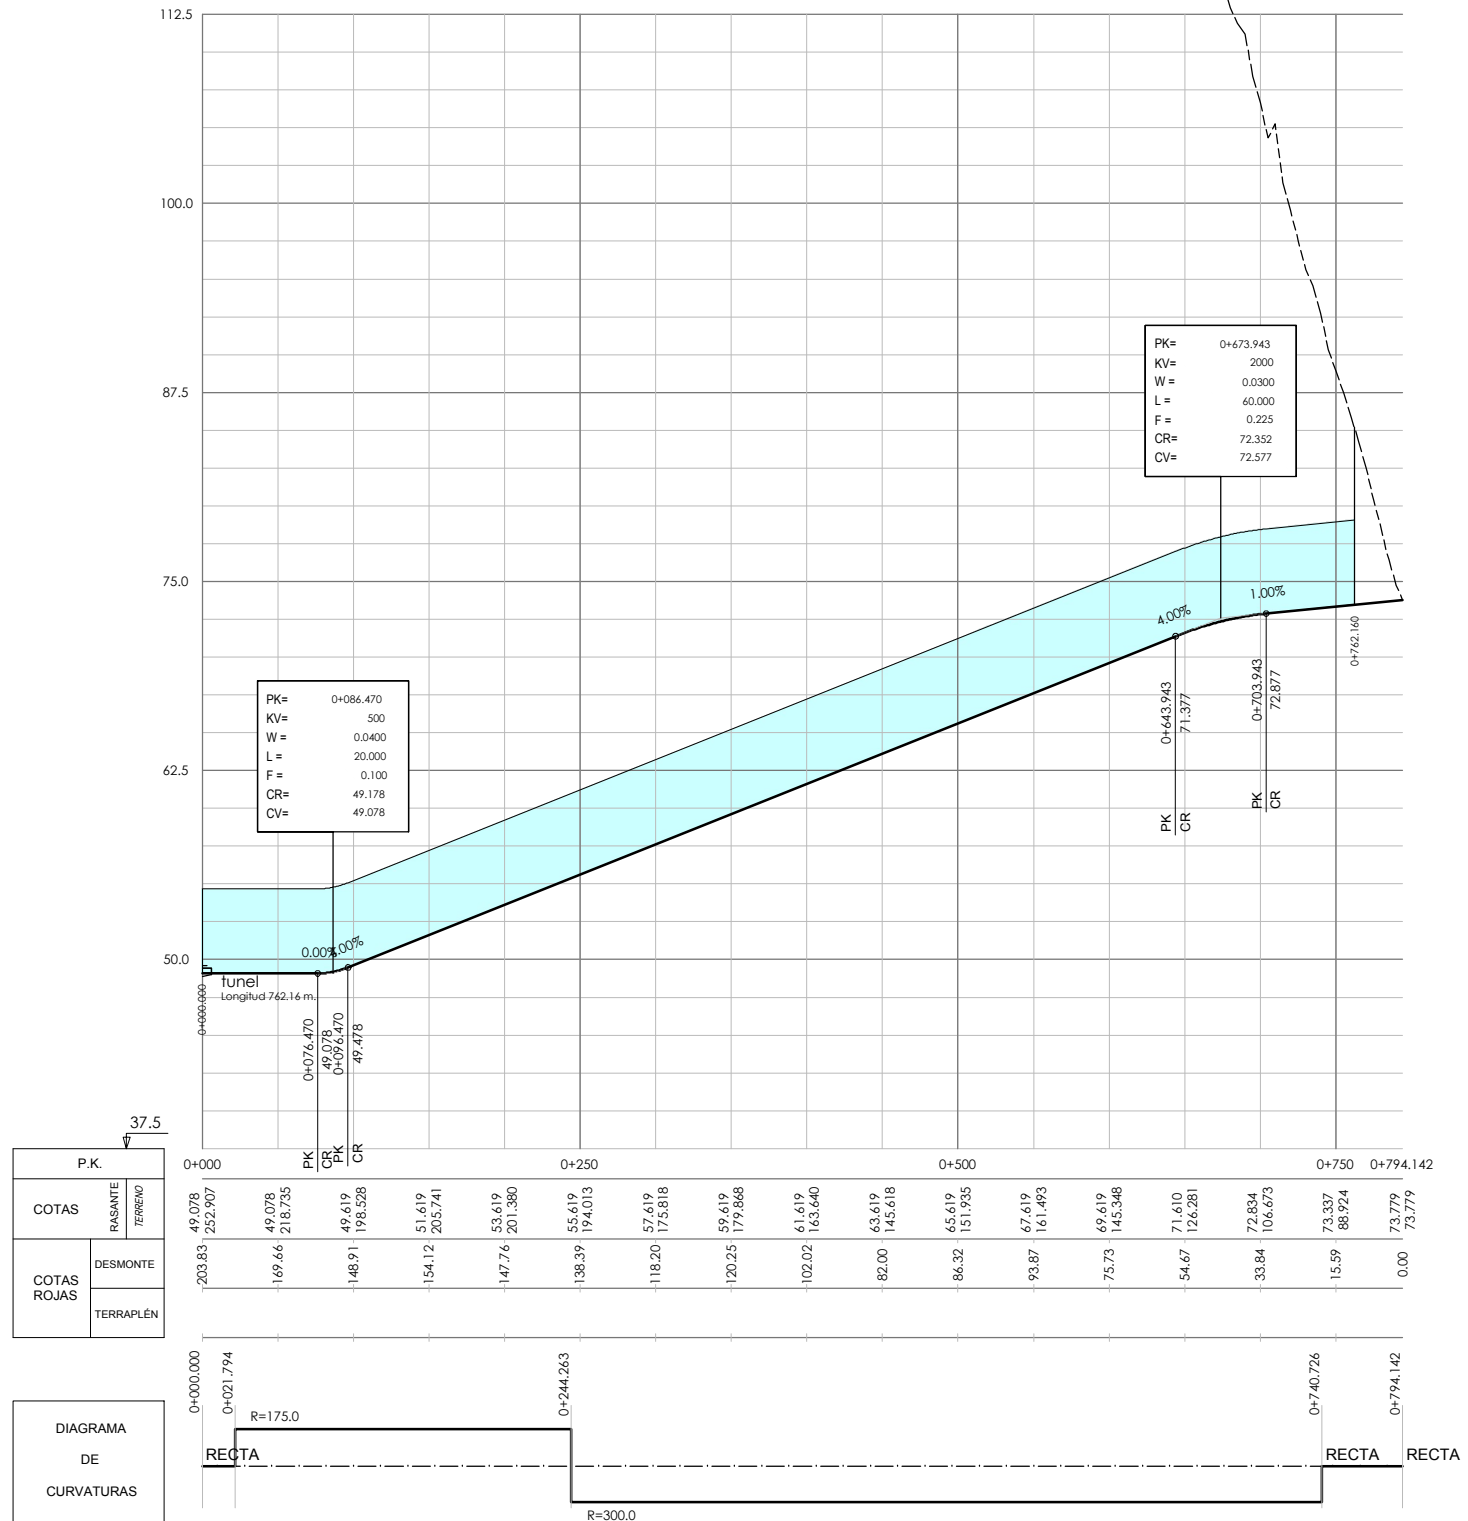


P:\Vivos\X0000046\PLANOS\03-Estudio Informativo\08-salidas de emergencia y ZIAS\08-01-02\01-105A1.dwg

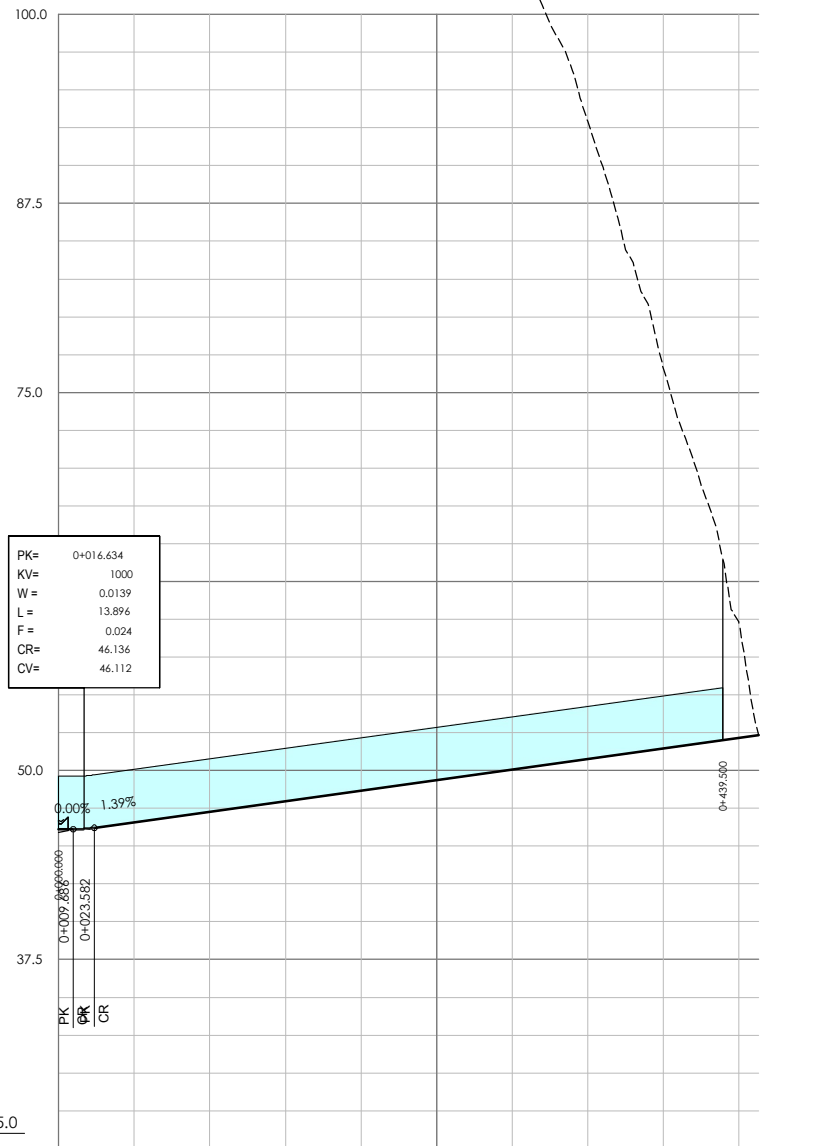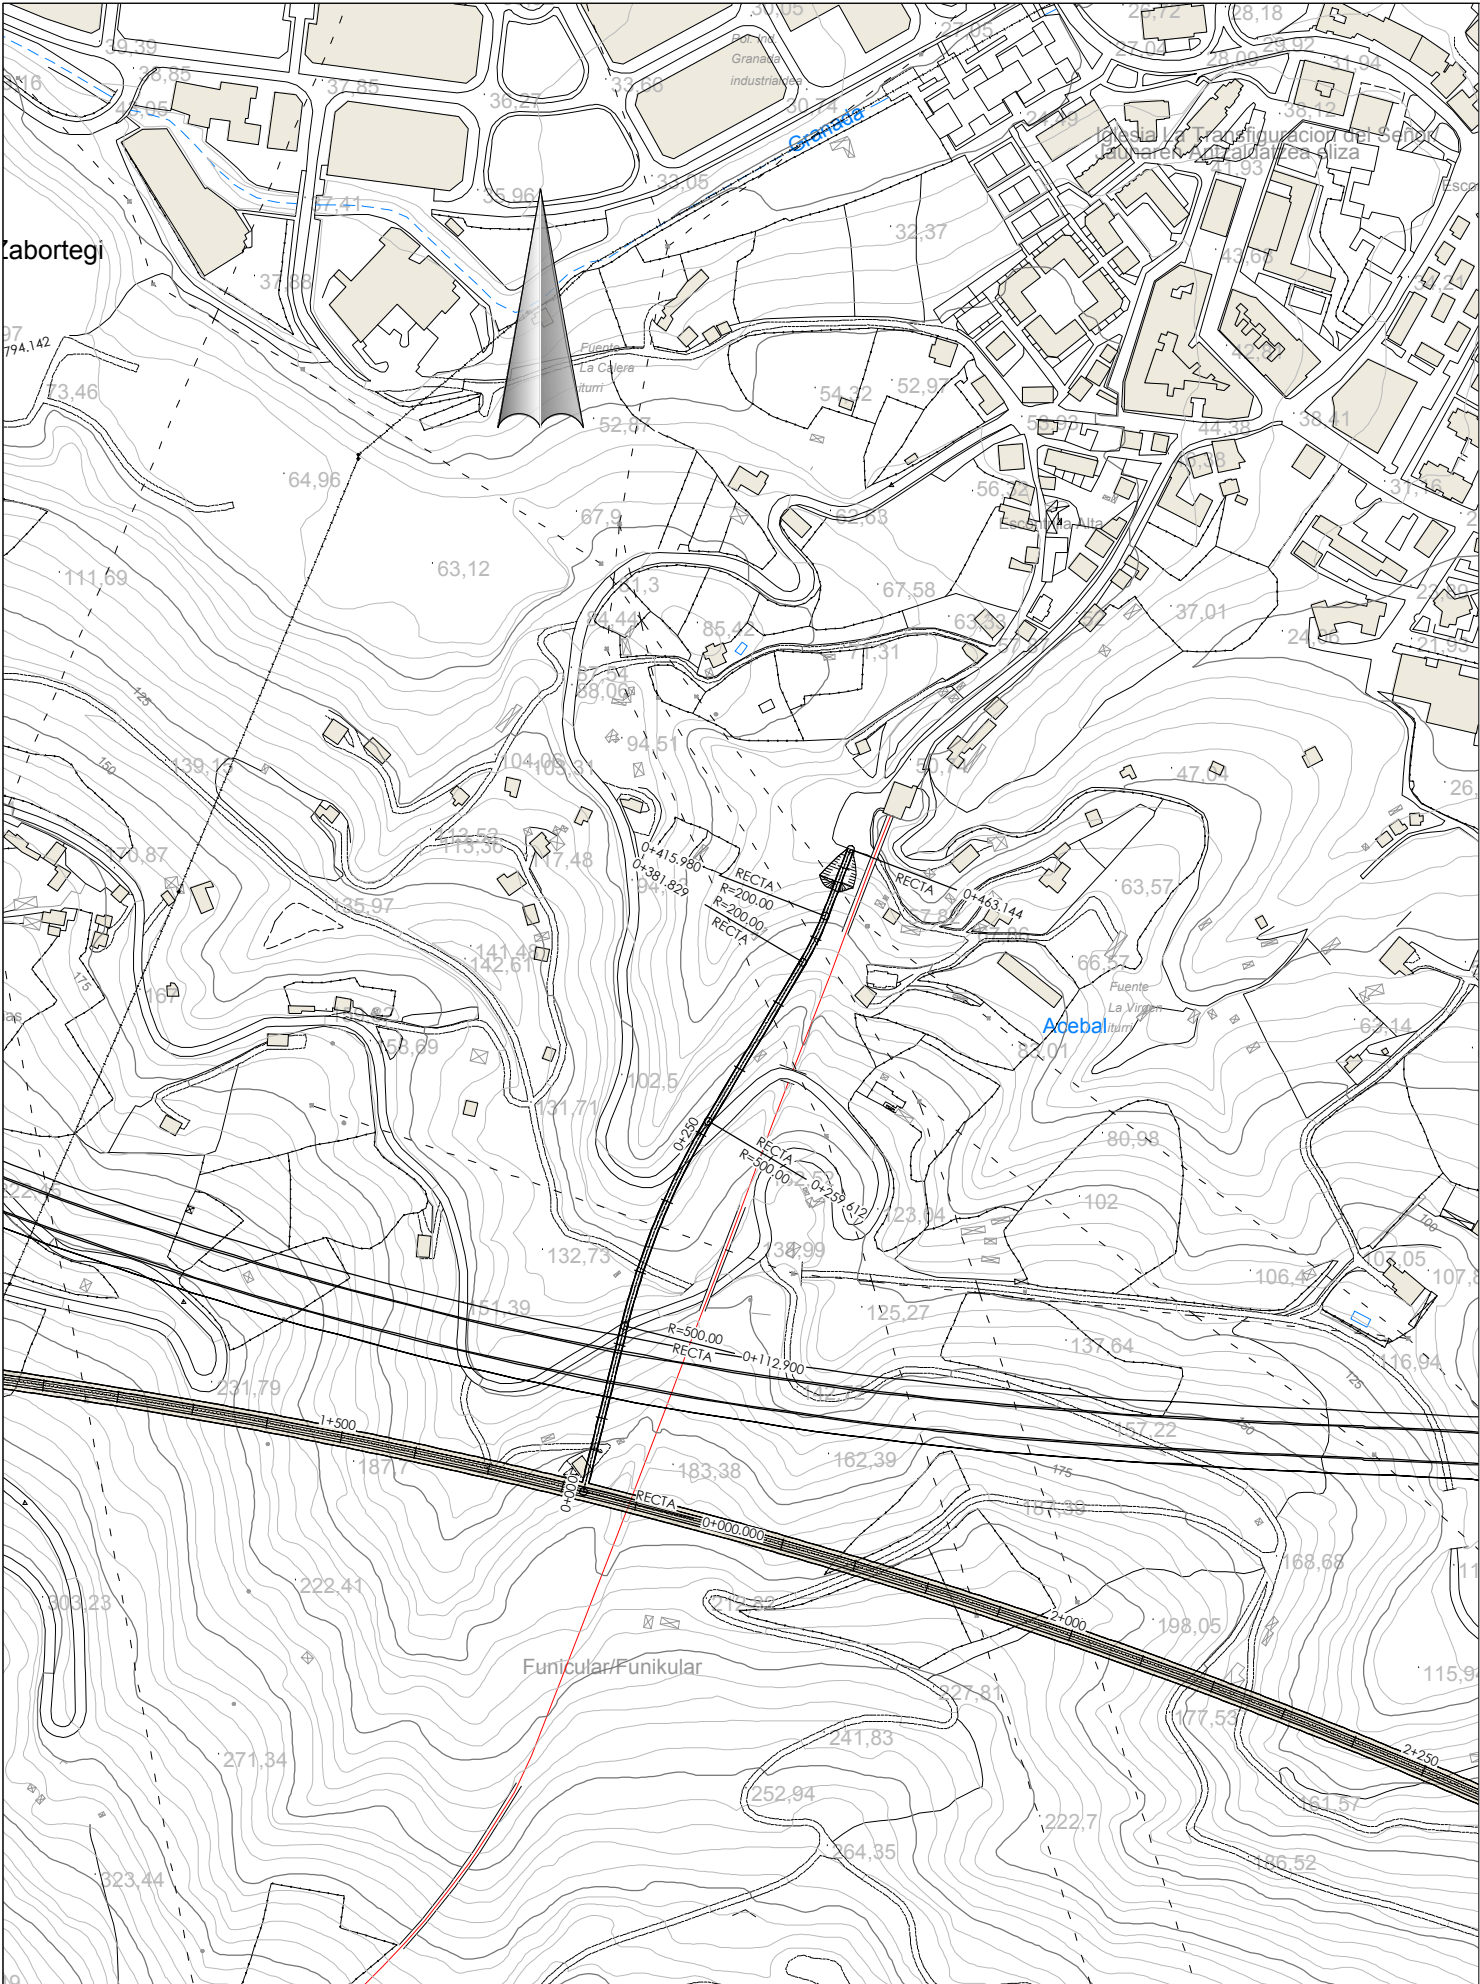



P.K.											
COTAS	RASANTE	46.112	184.845	46.576	168.088	47.270	146.791	47.945	129.411	48.660	115.292
	TERRAPLEN	138.73	121.51	102.52	81.45	66.63	61.15	50.030	42.17	25.16	7.68
DIAGRAMA DE CURVATURAS		0+000.000	0+112.900	0+259.612	0+381.829	0+415.980	0+463.144				
		RECTA	R=500.0	RECTA	RECTA	RECTA	RECTA				

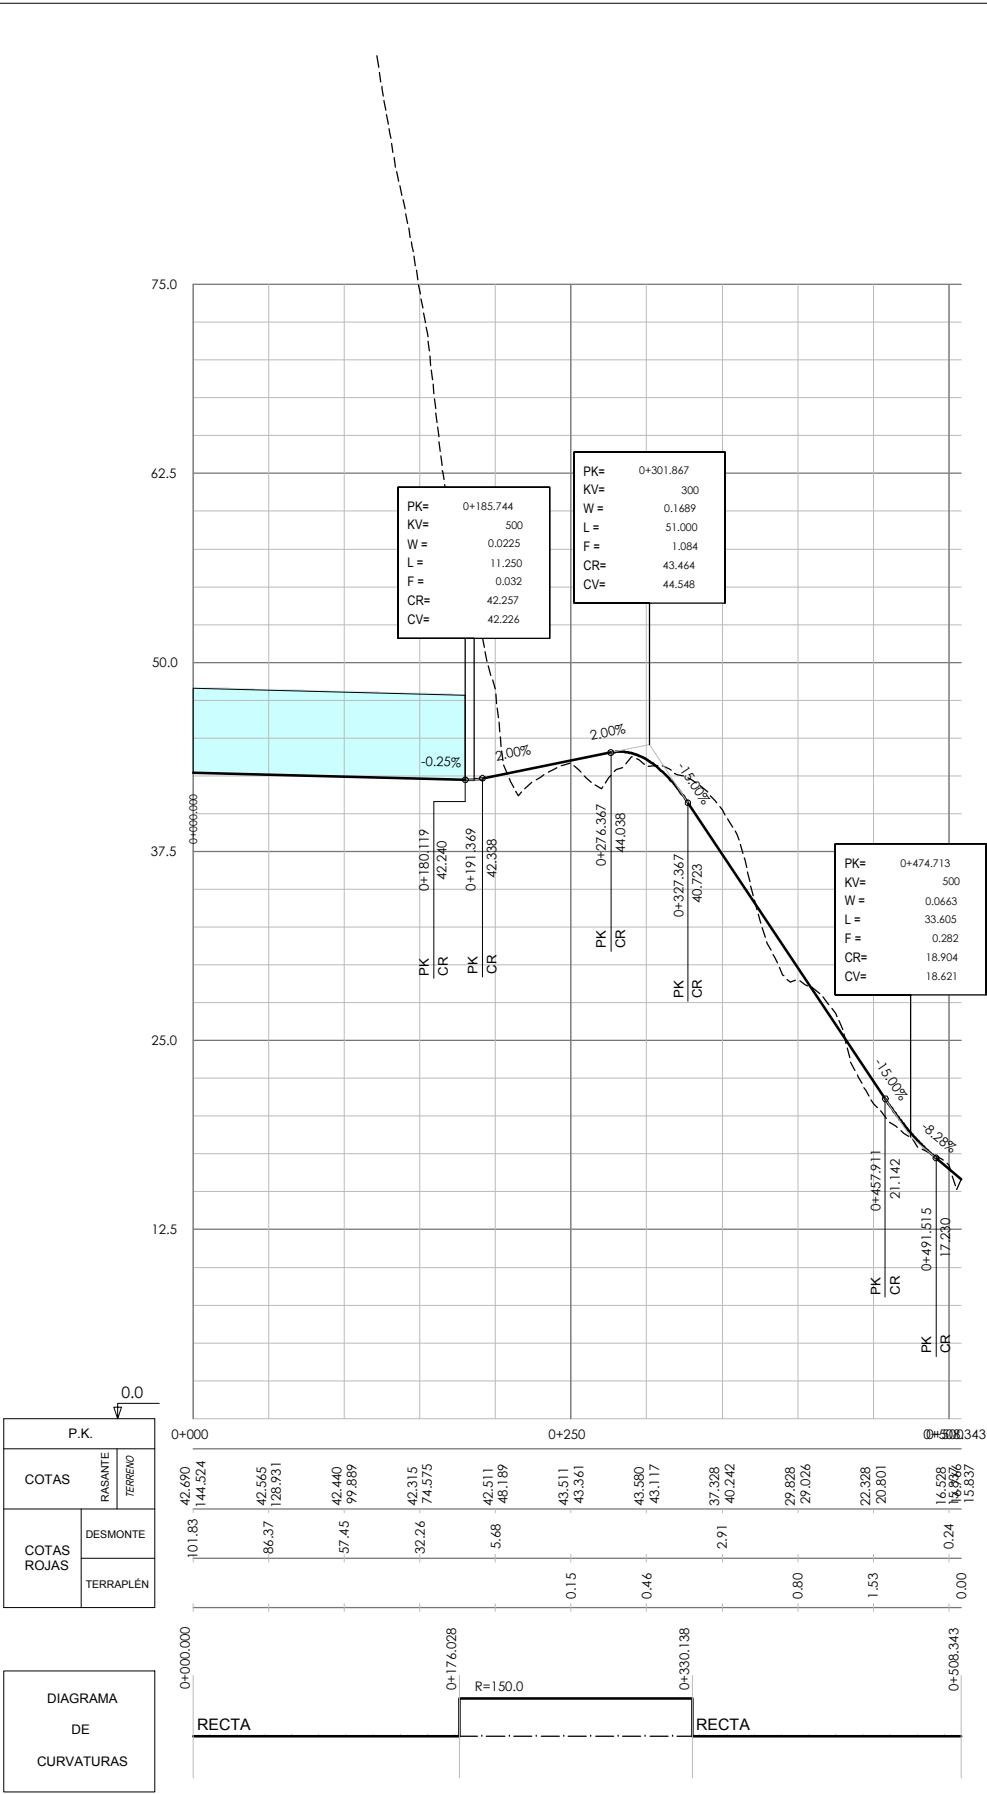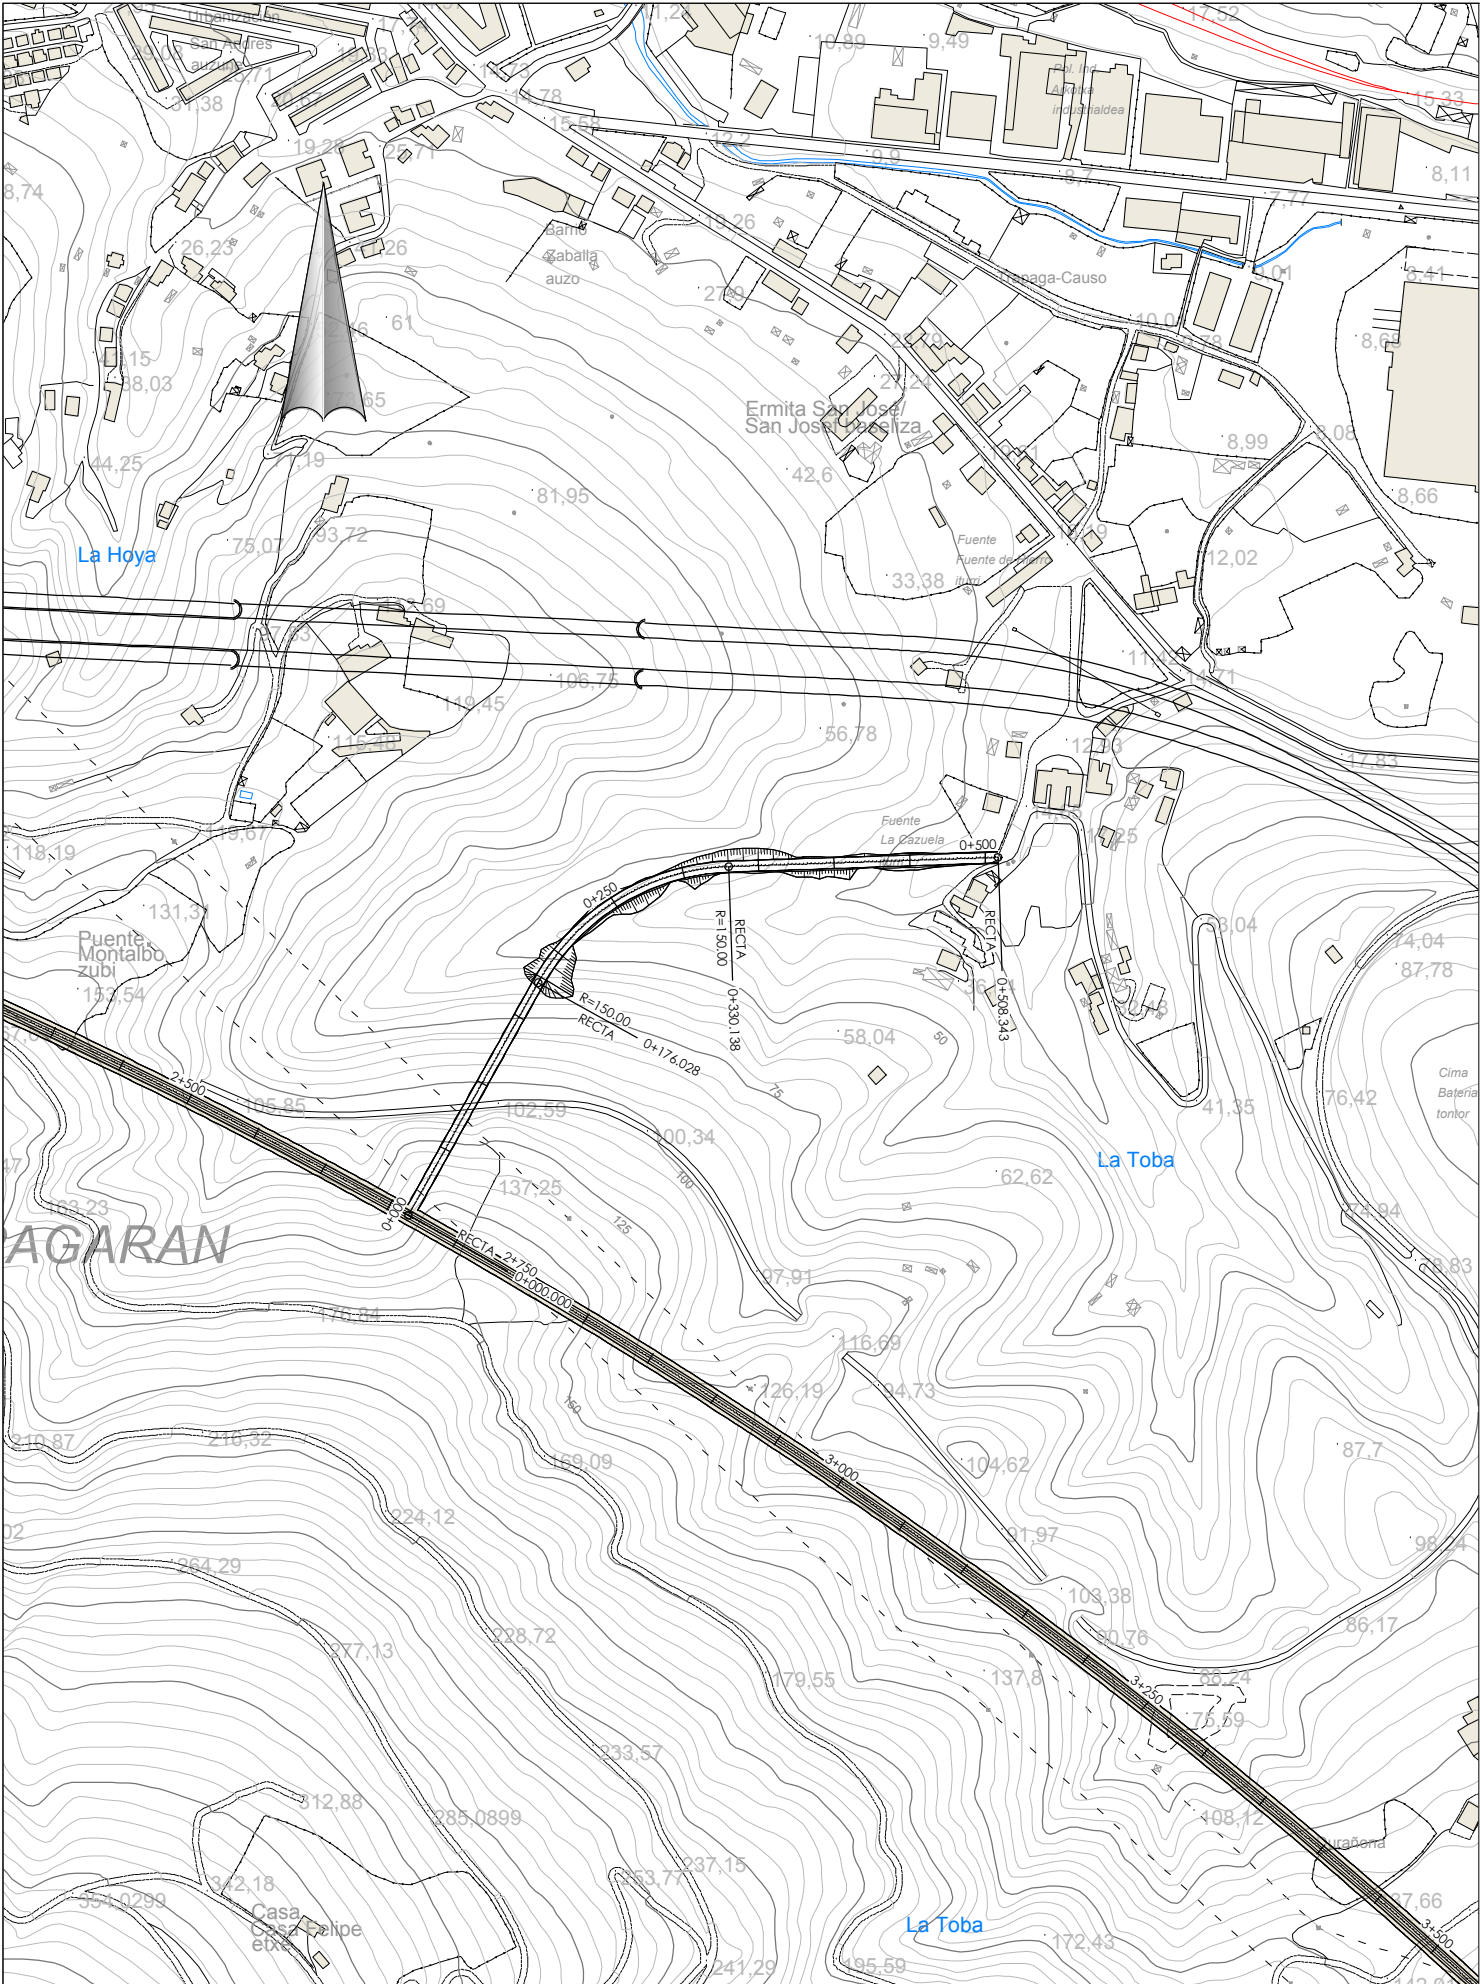


P.K.	COTAS RASANTE TERRENO	COTAS ROJAS DESMONTE	COTAS ROJAS TERRAPLEN
0+000	42.690	-101.83	0.00
0+008.343	144.324	86.37	0.15
0+016.687	42.565	86.37	0.46
0+025.031	128.931	57.45	0.80
0+033.375	42.440	32.26	1.53
0+041.719	99.889	5.68	0.00
0+050.063	42.315	43.511	0.00
0+058.407	74.575	43.361	0.00
0+066.751	42.511	43.580	0.00
0+075.095	48.189	43.117	0.00
0+083.439	43.511	37.328	0.00
0+091.783	43.361	40.242	0.00
0+100.127	43.117	29.026	0.00
0+108.471	37.328	29.828	0.00
0+116.815	40.242	29.026	0.00
0+125.159	29.026	22.328	0.00
0+133.503	29.828	20.801	0.00
0+141.847	29.026	16.528	0.00
0+150.191	22.328	14.976	0.00
0+158.535	20.801	13.837	0.00
0+166.879	16.528	0.24	0.00
0+175.223	14.976	0.00	0.00
0+183.567	13.837	0.00	0.00


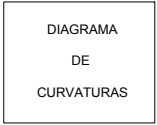


P:\Vivas\X0000048\PLANOS\03-Estudio Informativo\08-salidas de emergencia y ZIAS\08-01-02\01-105A\1.dwg

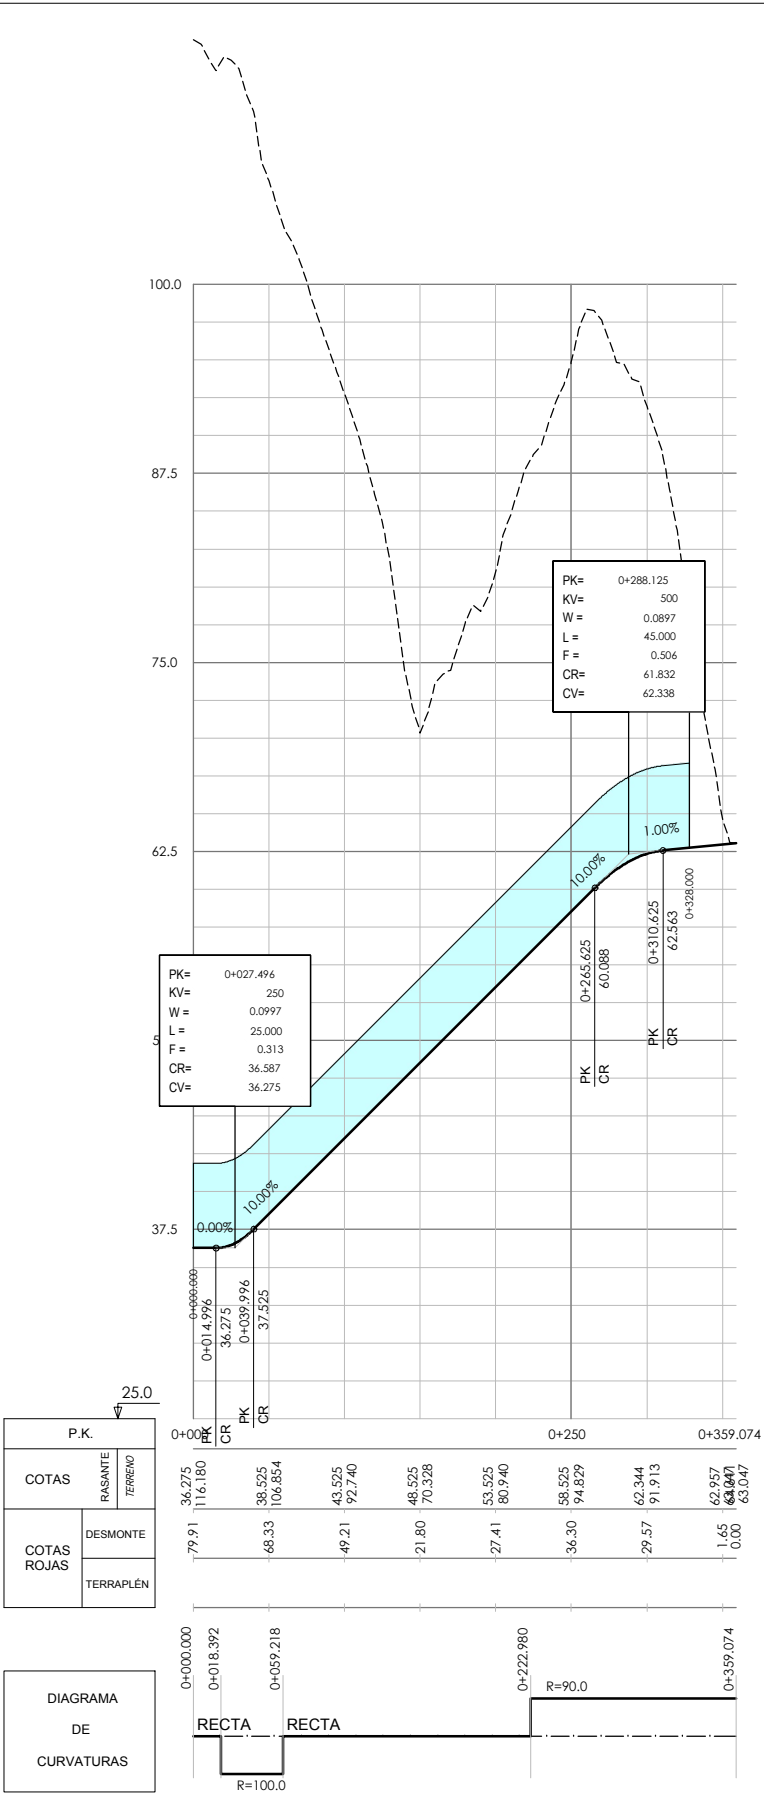
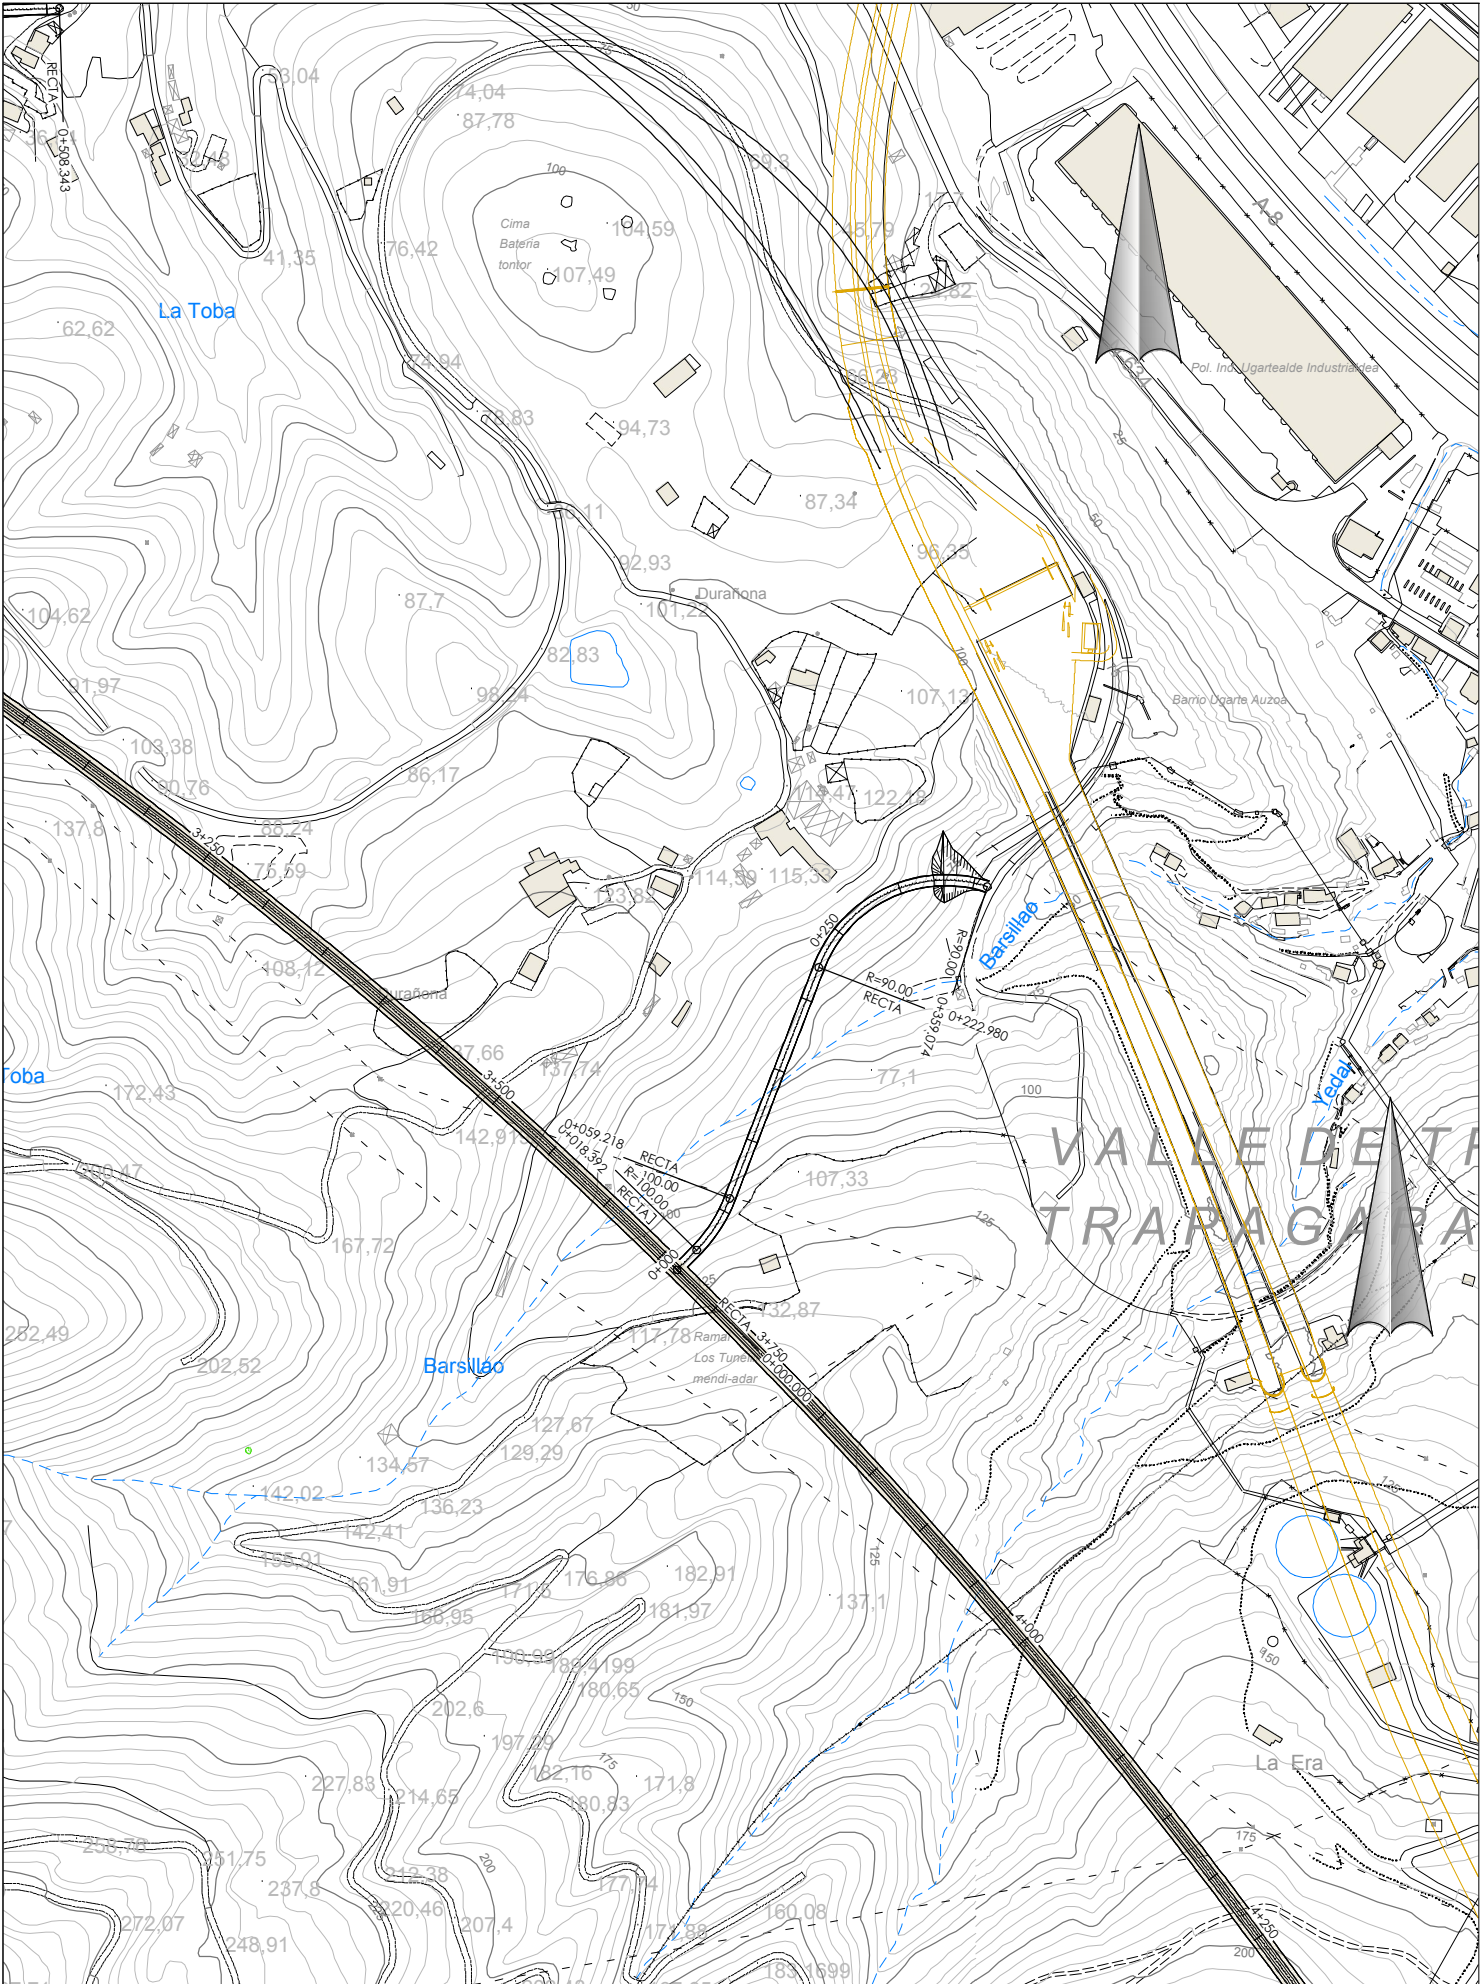


P.K.	
COTAS	RASANTE TERRENO
79.91	116.180
68.33	36.525
49.21	106.854
21.80	43.525
27.41	92.740
36.30	46.525
29.57	70.326
1.65	53.525
0.00	80.940
	58.525
	94.829
	62.344
	91.913
	62.957
	63.047


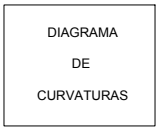


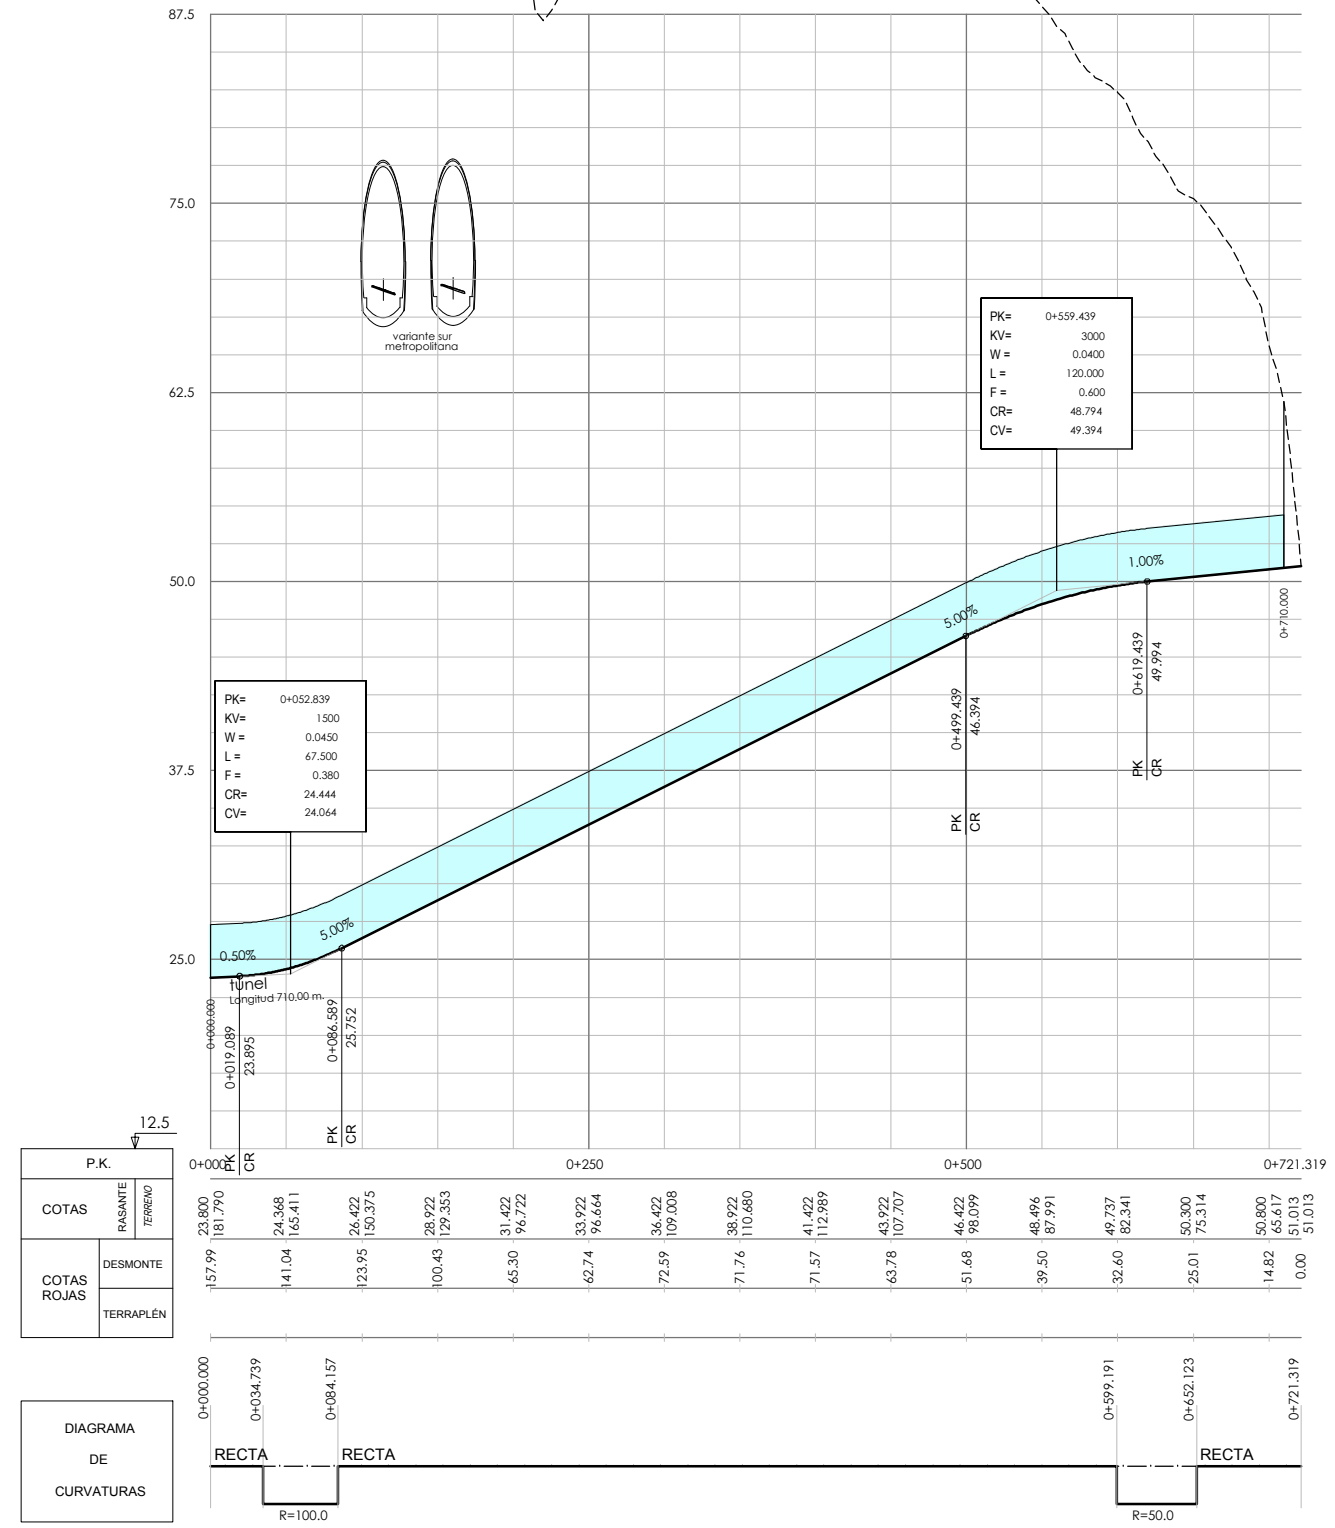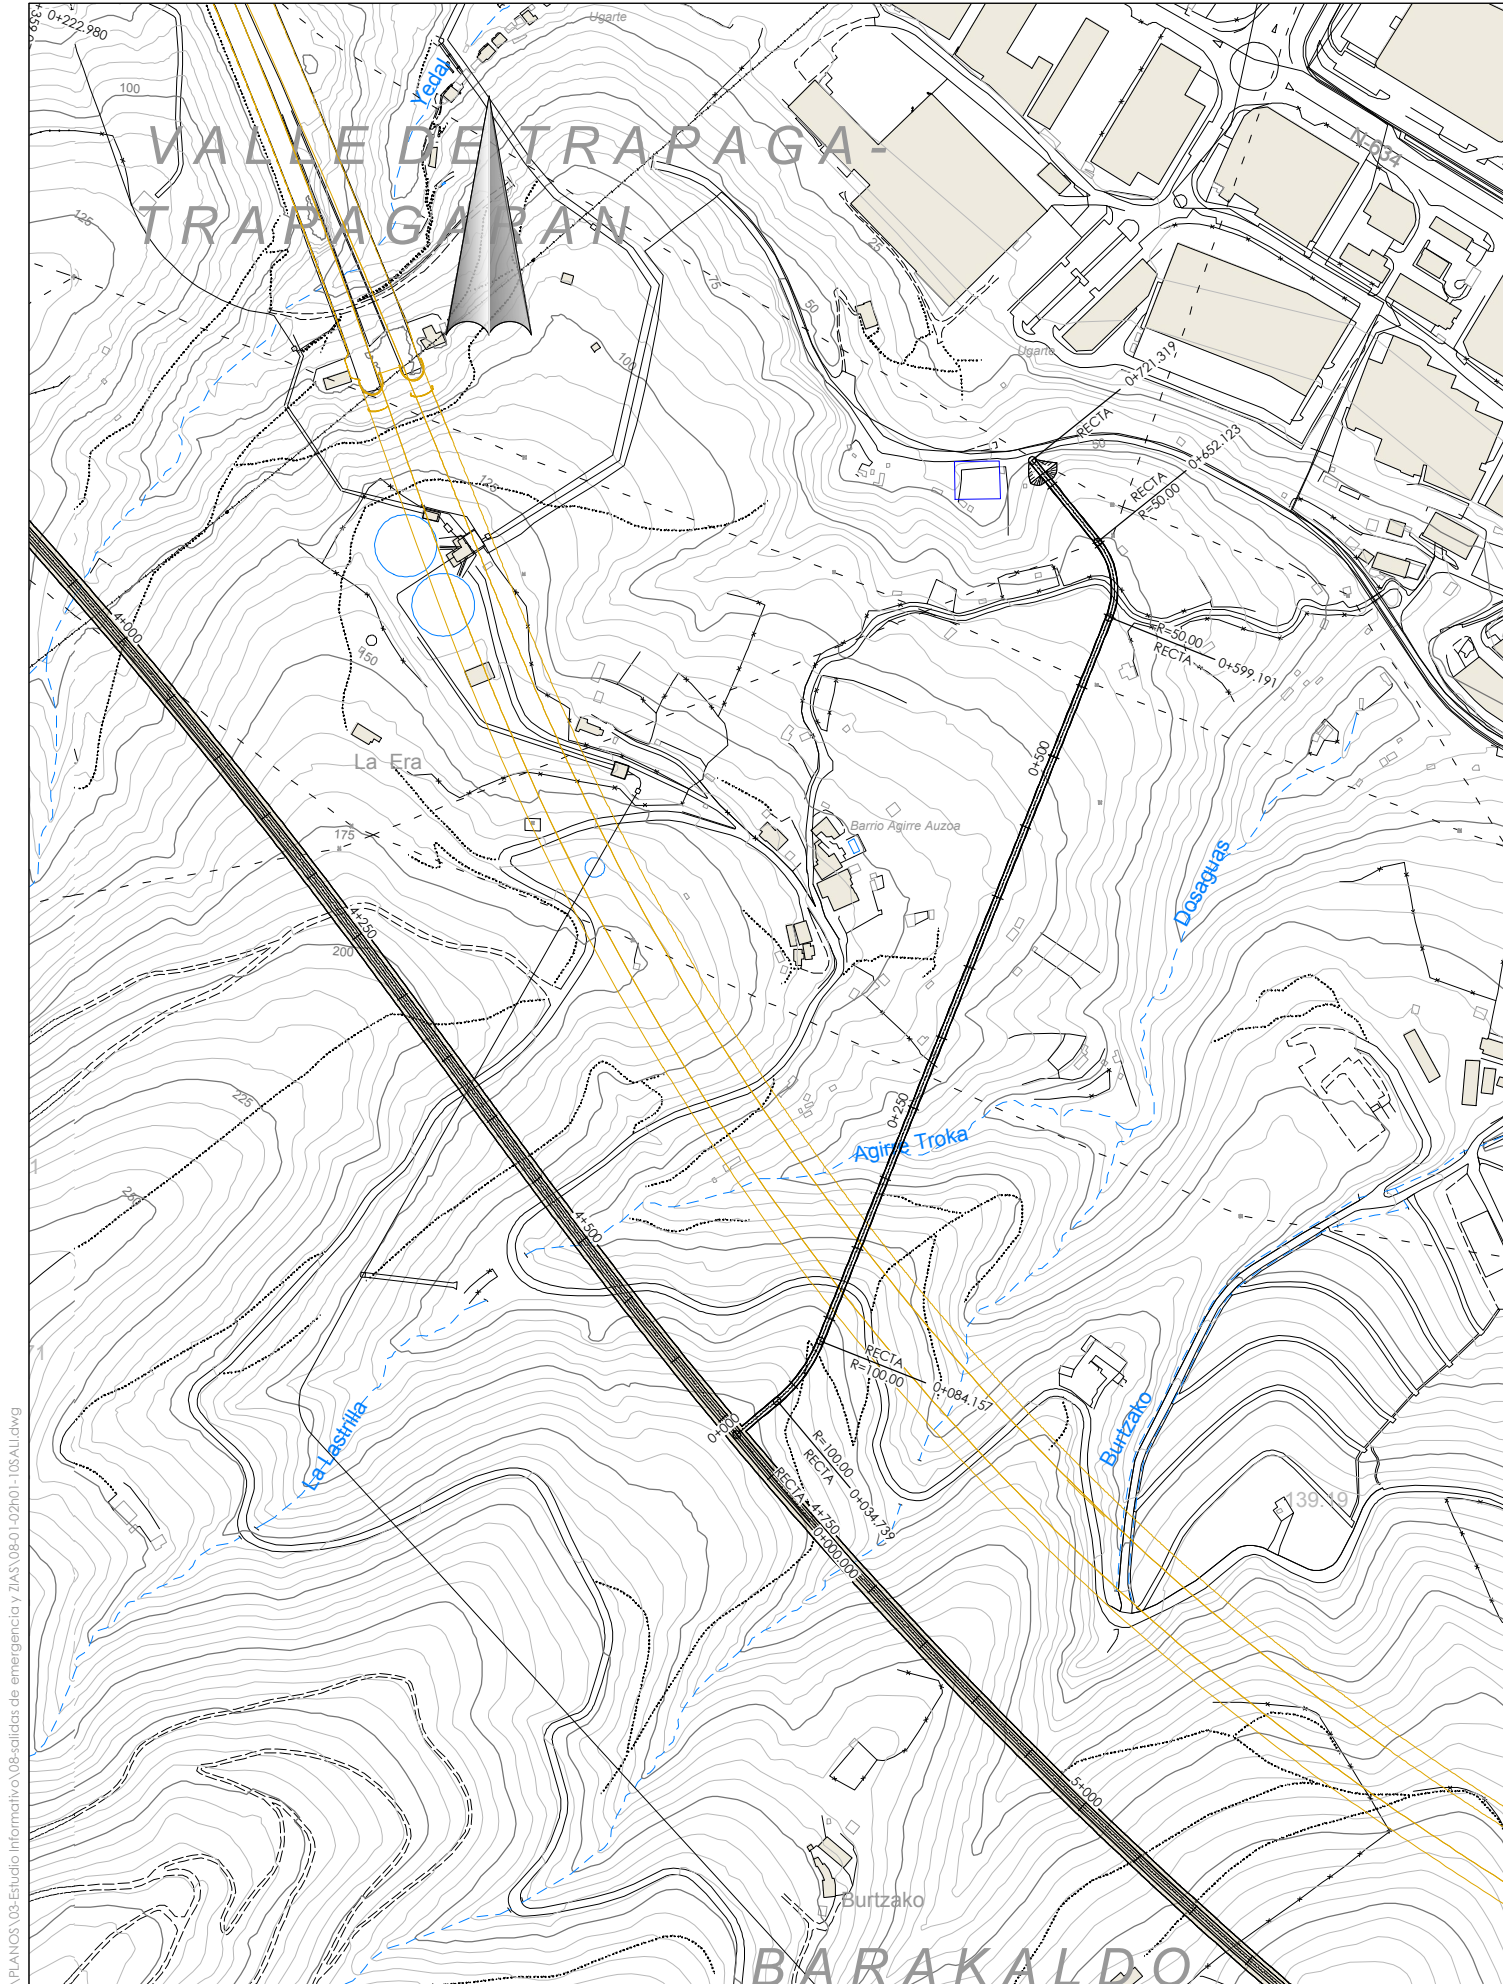



P:\vivas\X0000046\PLANOS\03-Estudio Informativo\08-salidas de emergencia y ZIAS\08-01-02\01-105A1.dwg

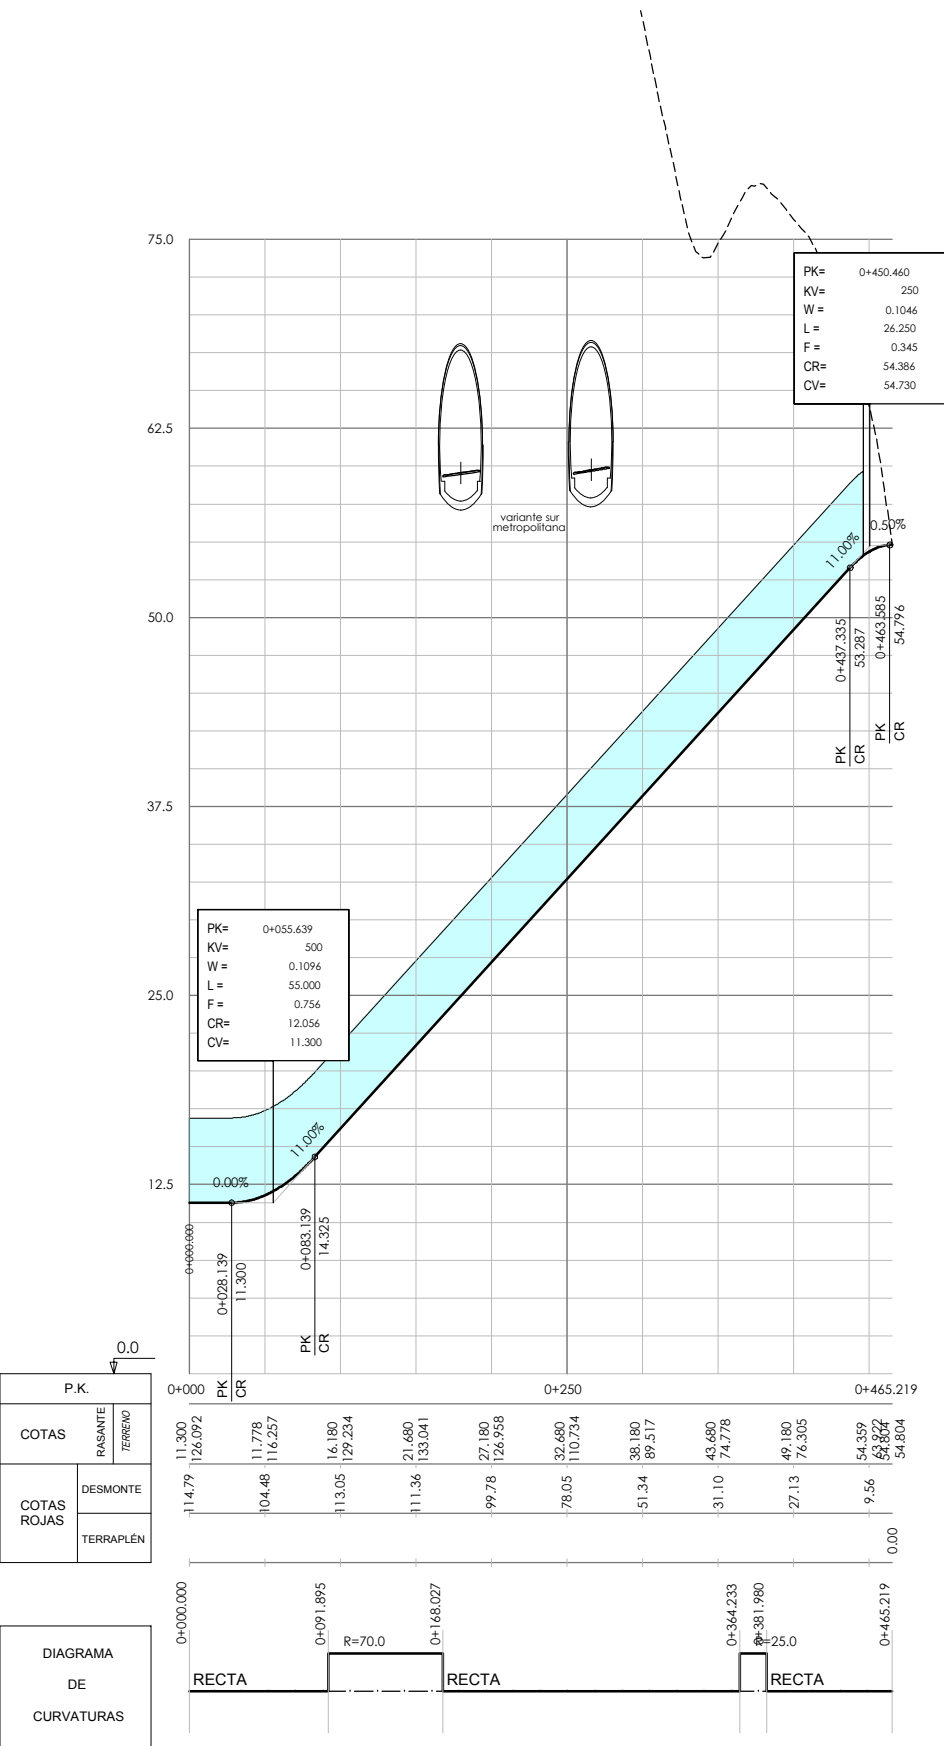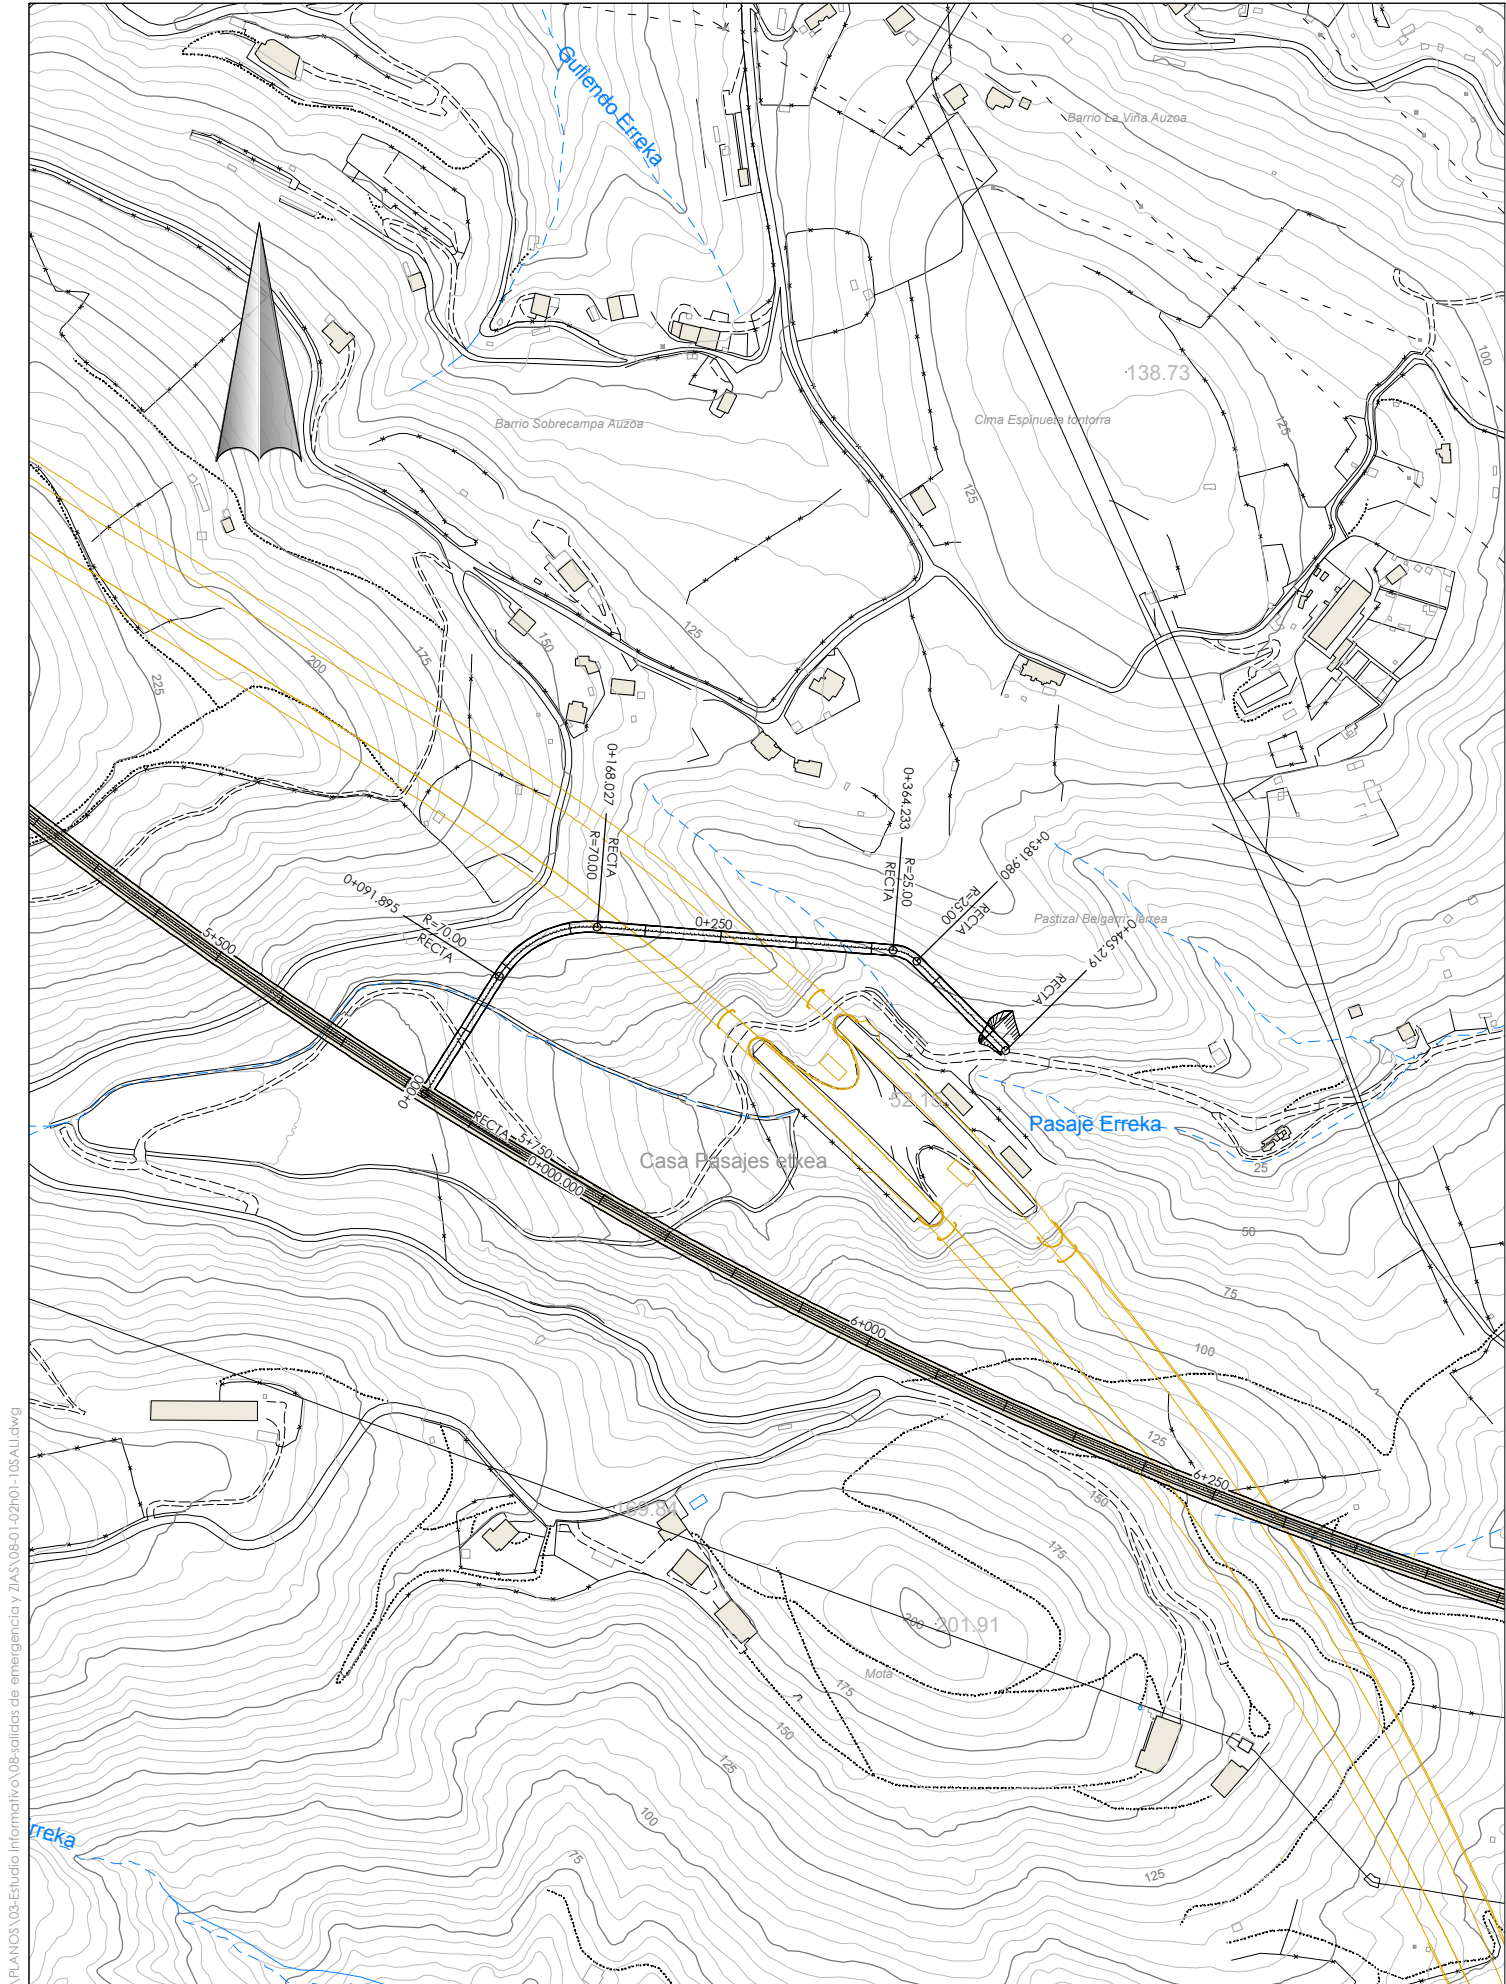



P:\vivas\X0000048\PLANOS\03-Estudio Informativo\08-salidas de emergencia y ZIAS\08-01-02\01-105A\1.dwg

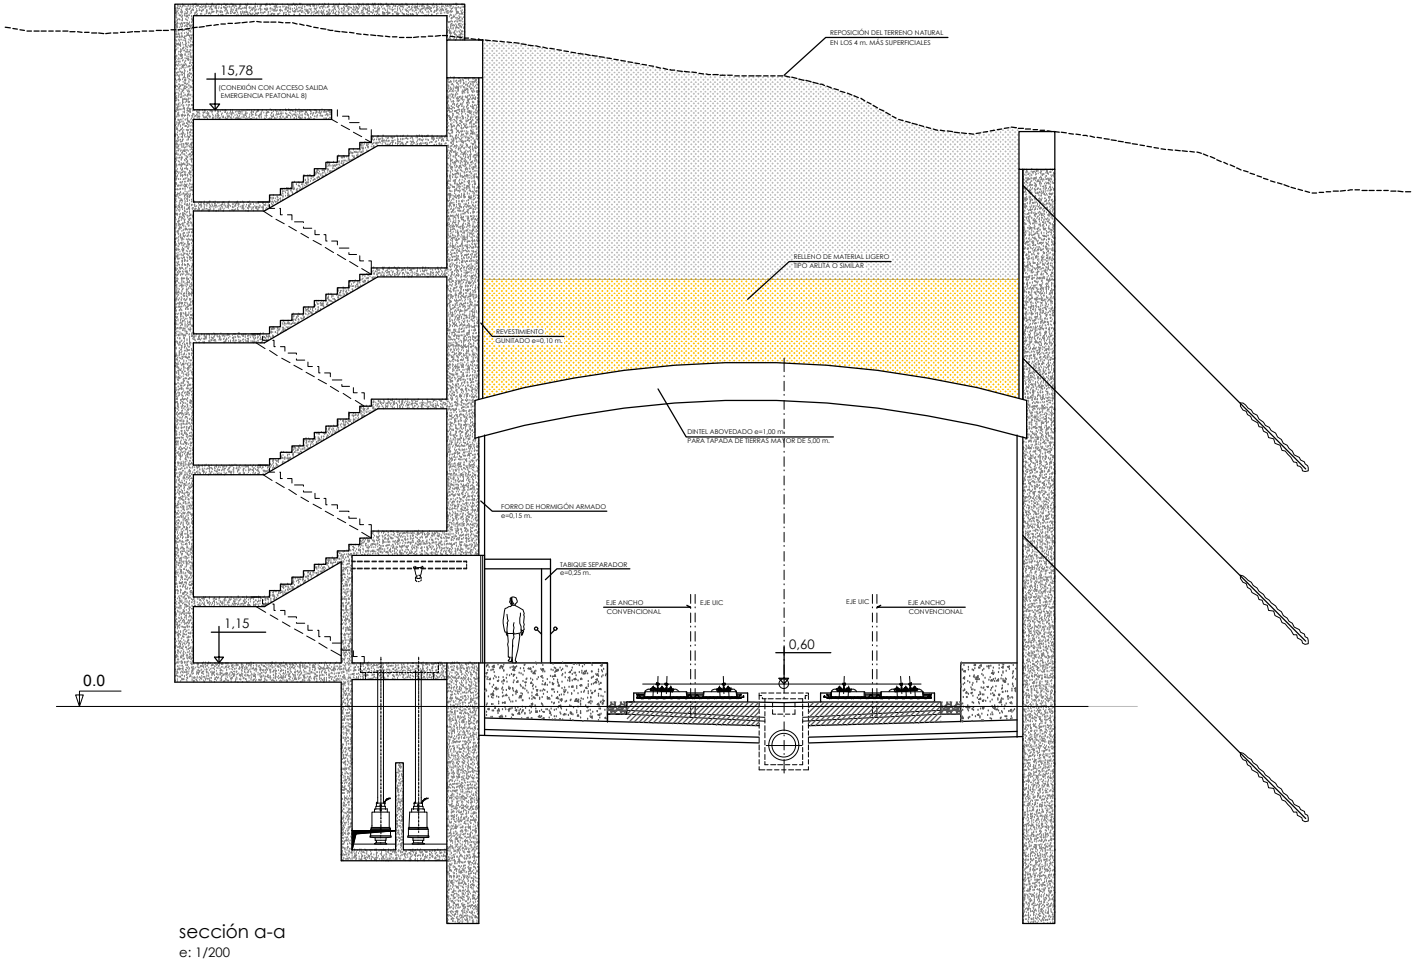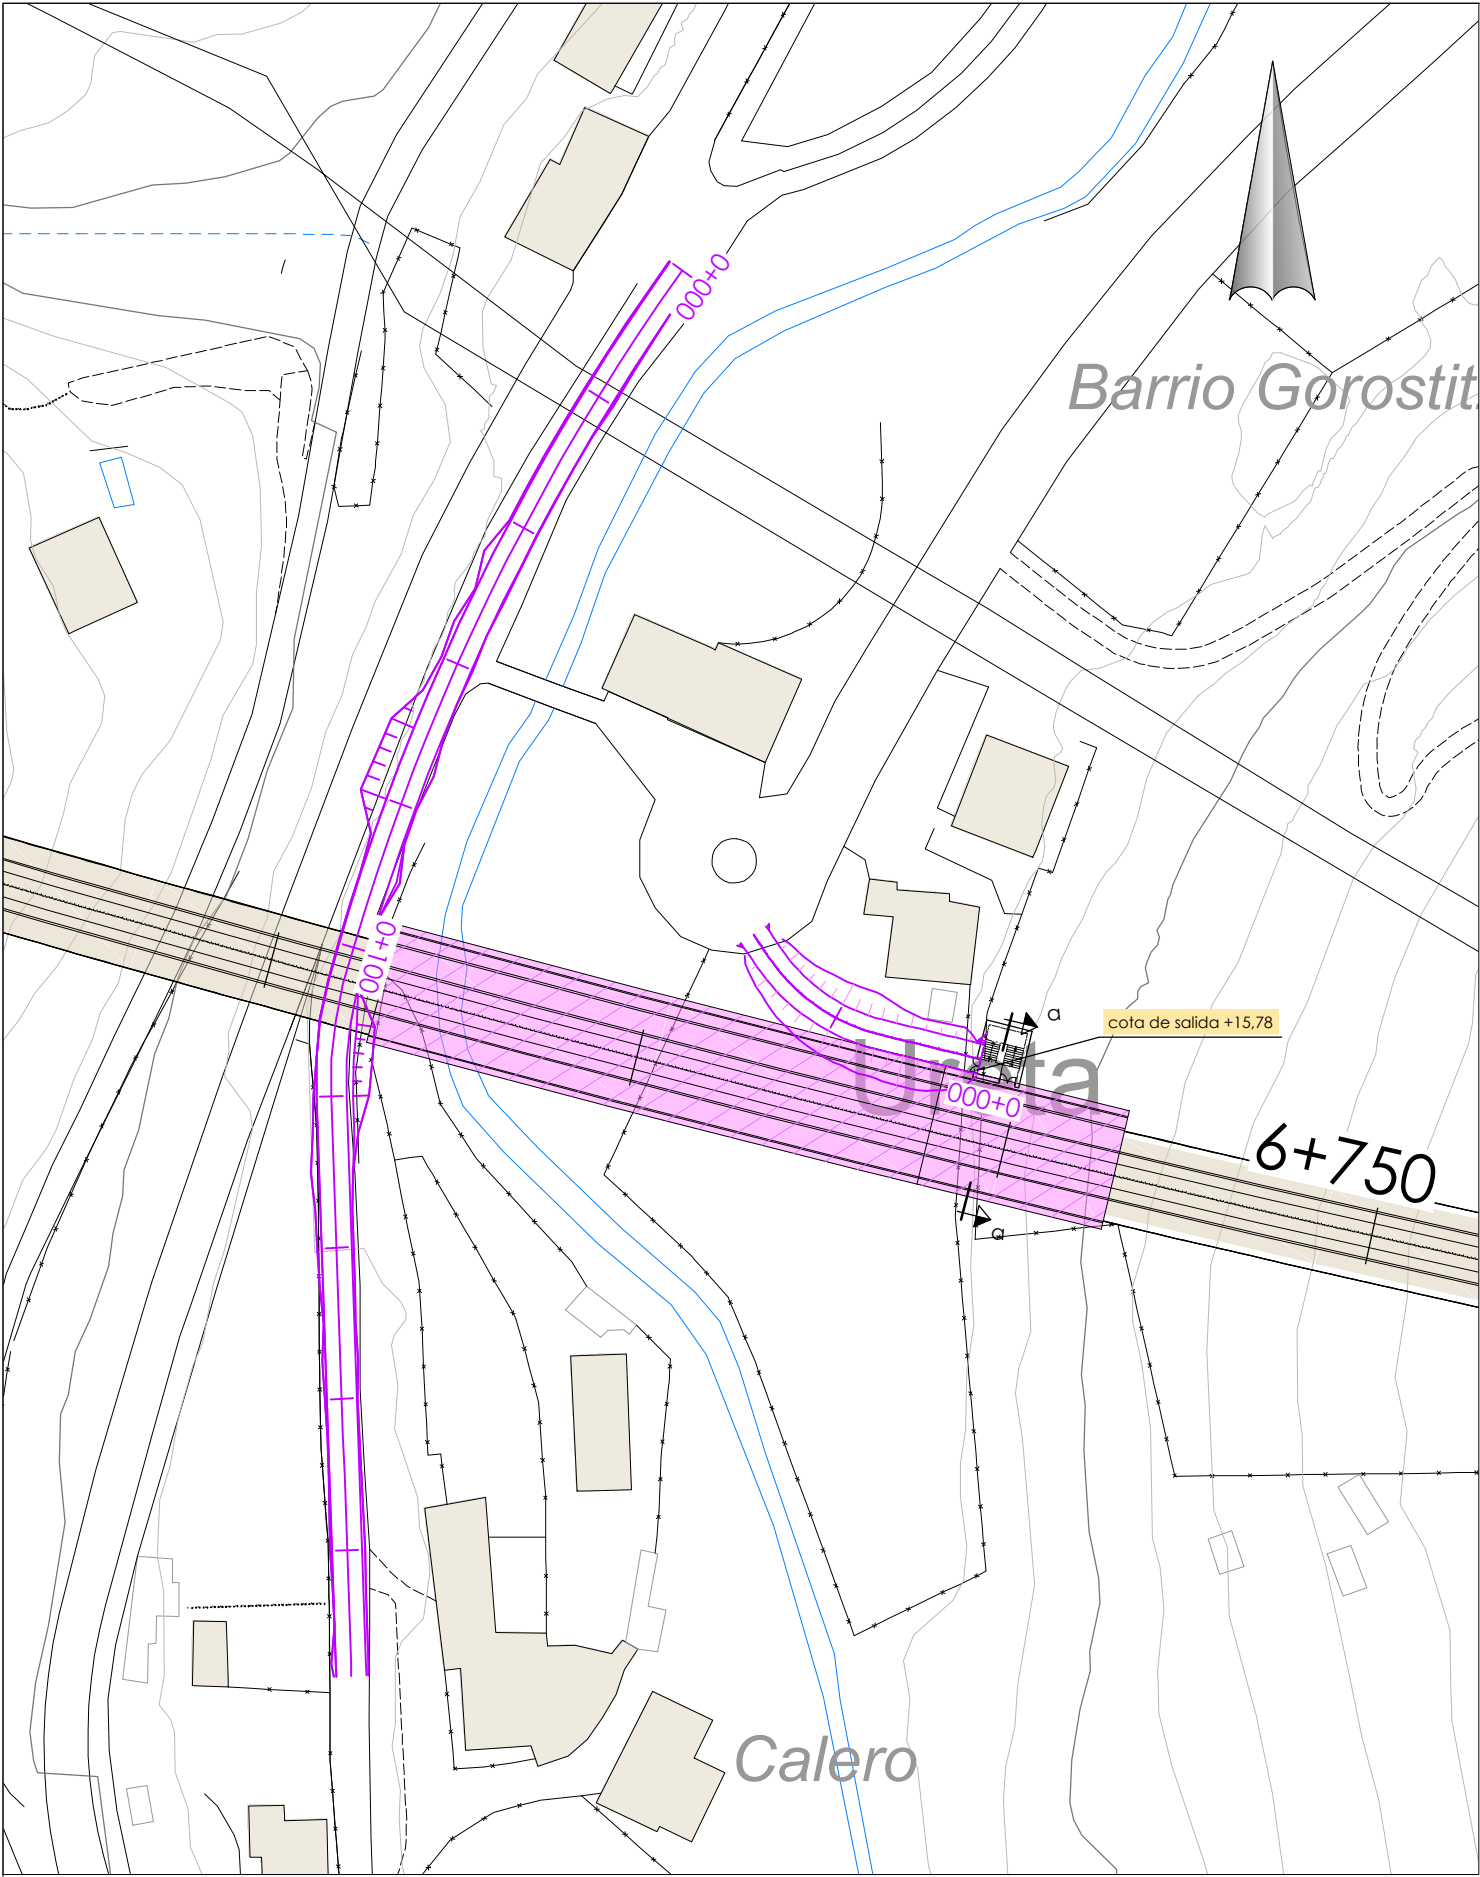


planta
e: 1/1.000

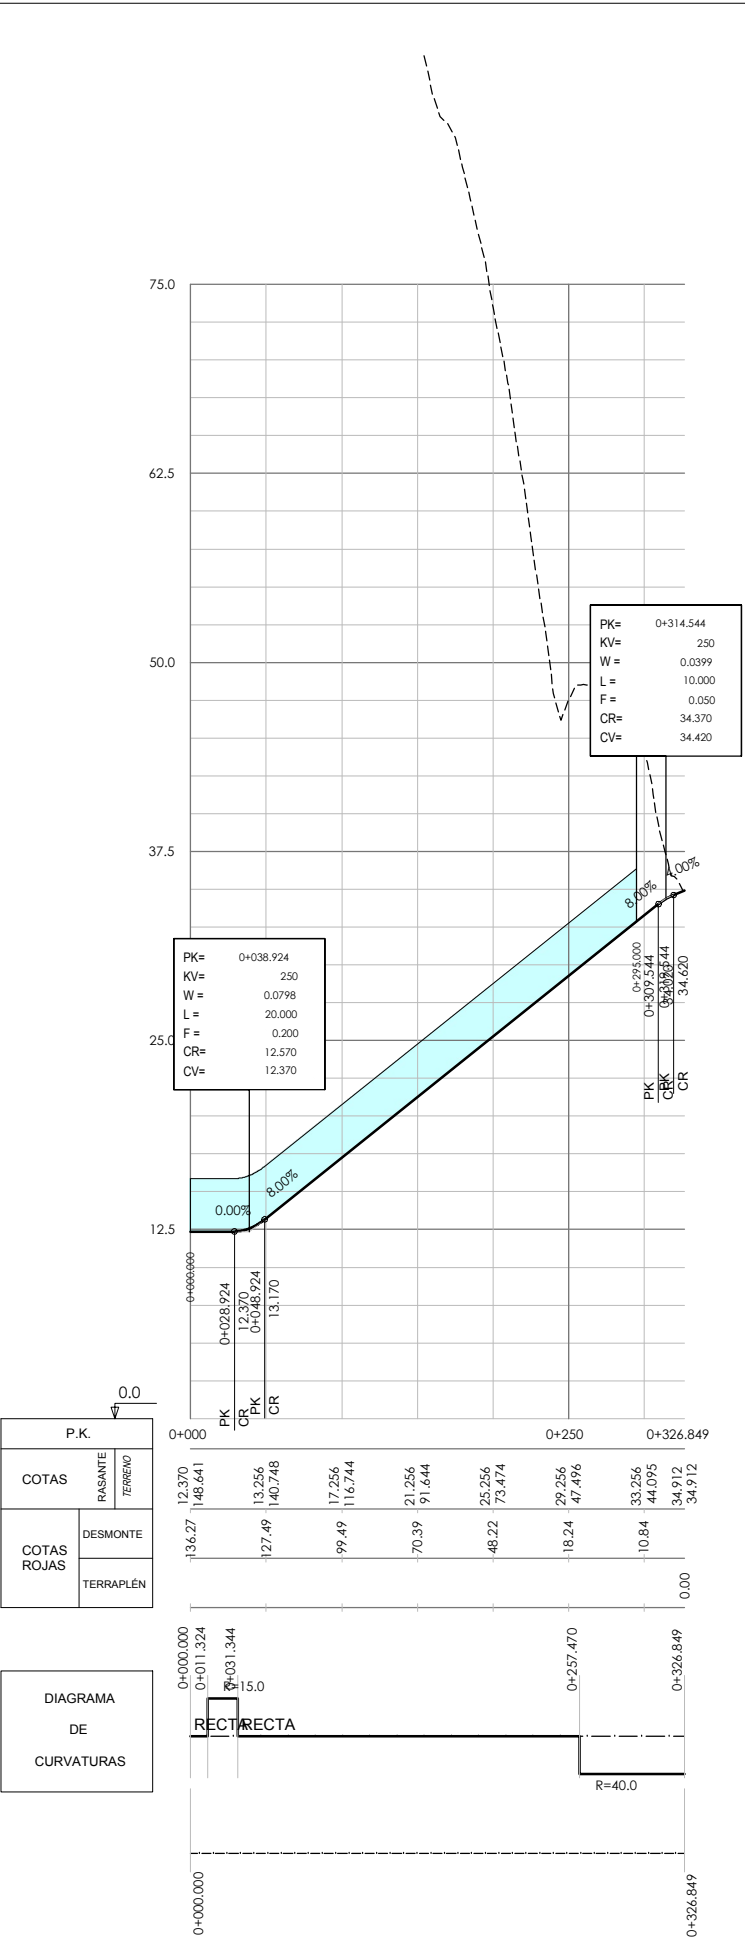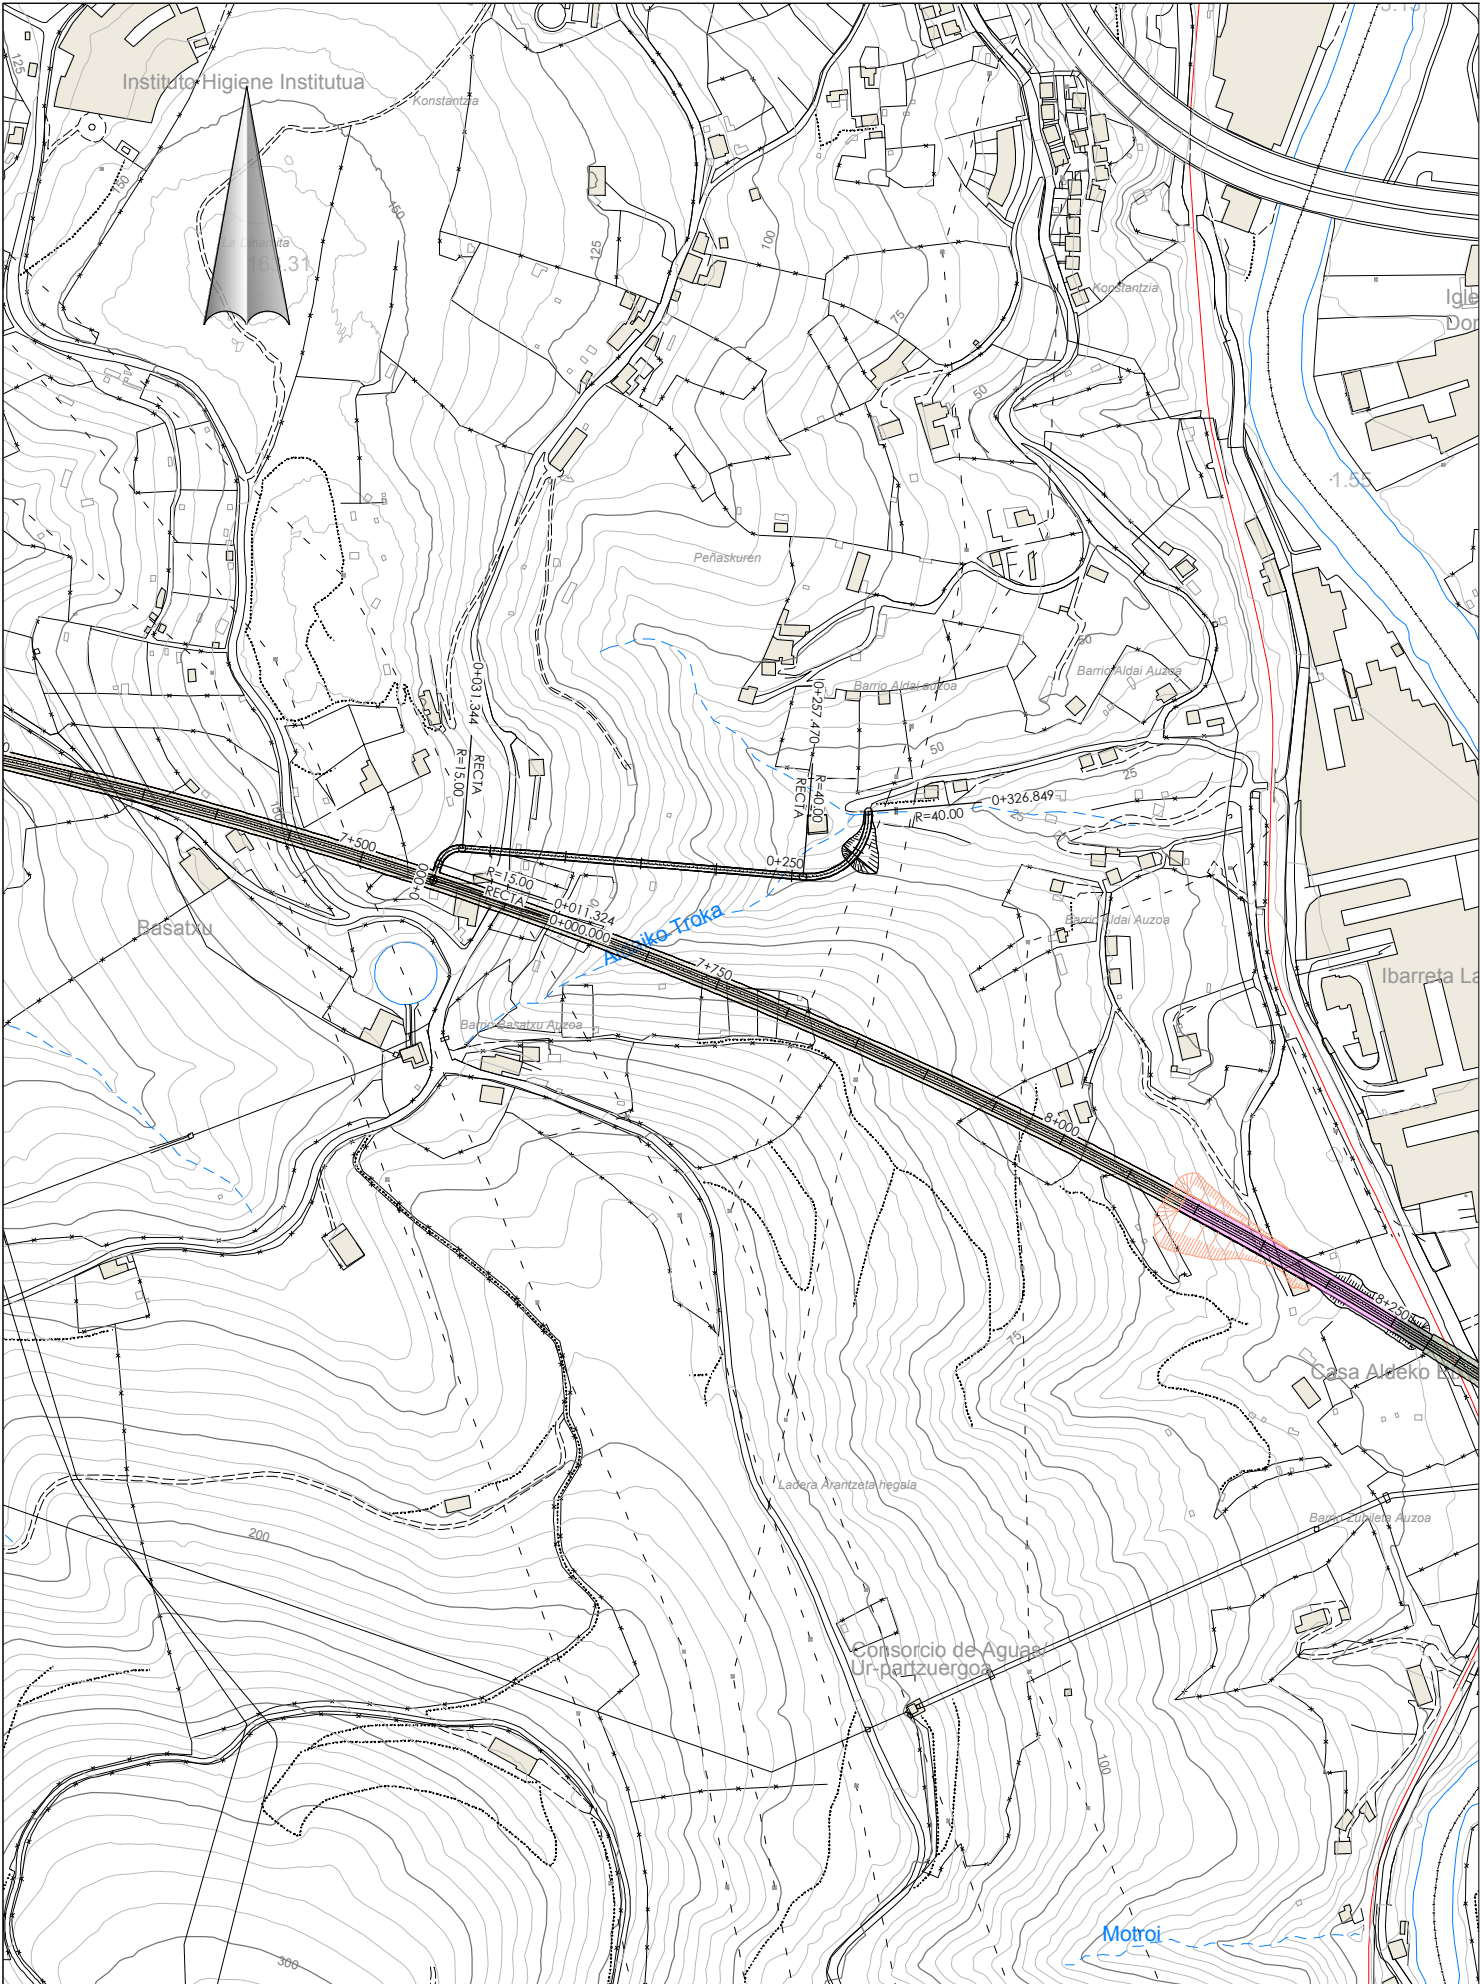


P:\Vivas\X0000046\PLANOS\03-Estudio Informativo\08-salidas de emergencia y ZIAS\08-01-02\01-103-AU.dwg

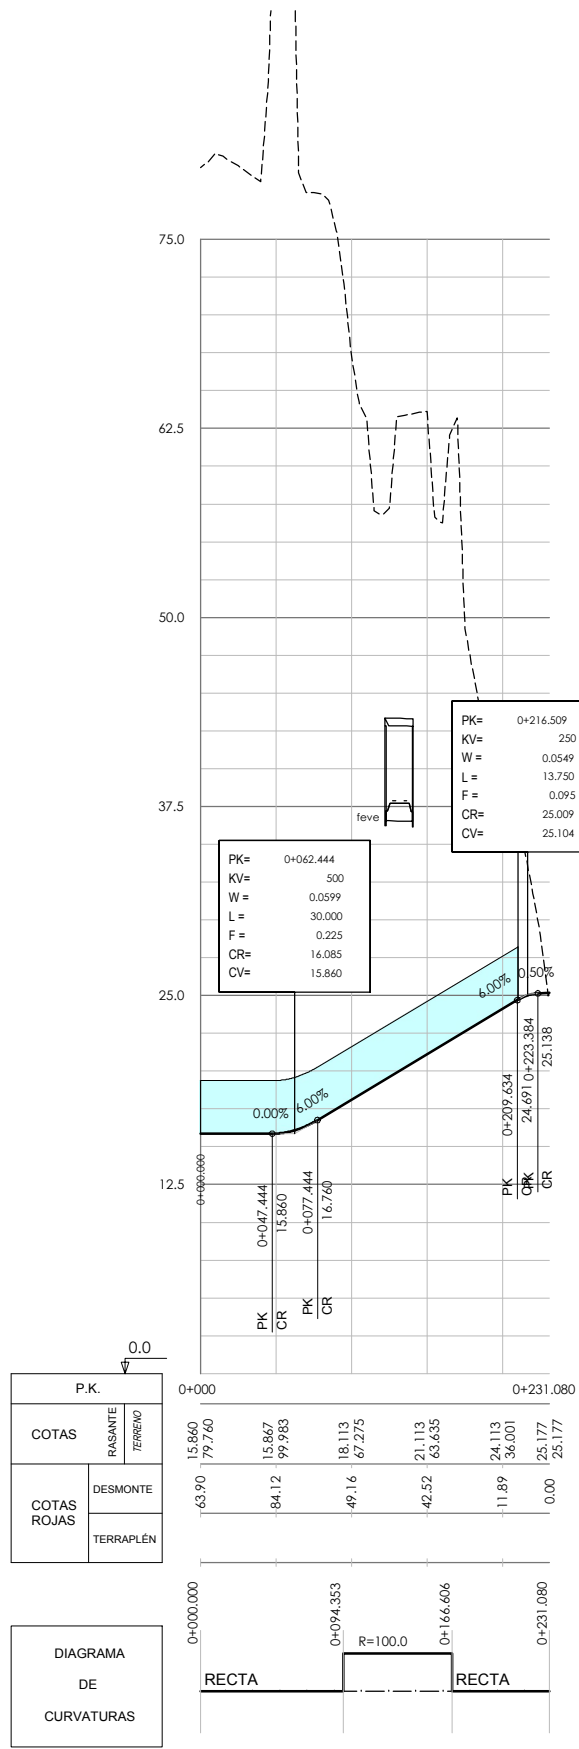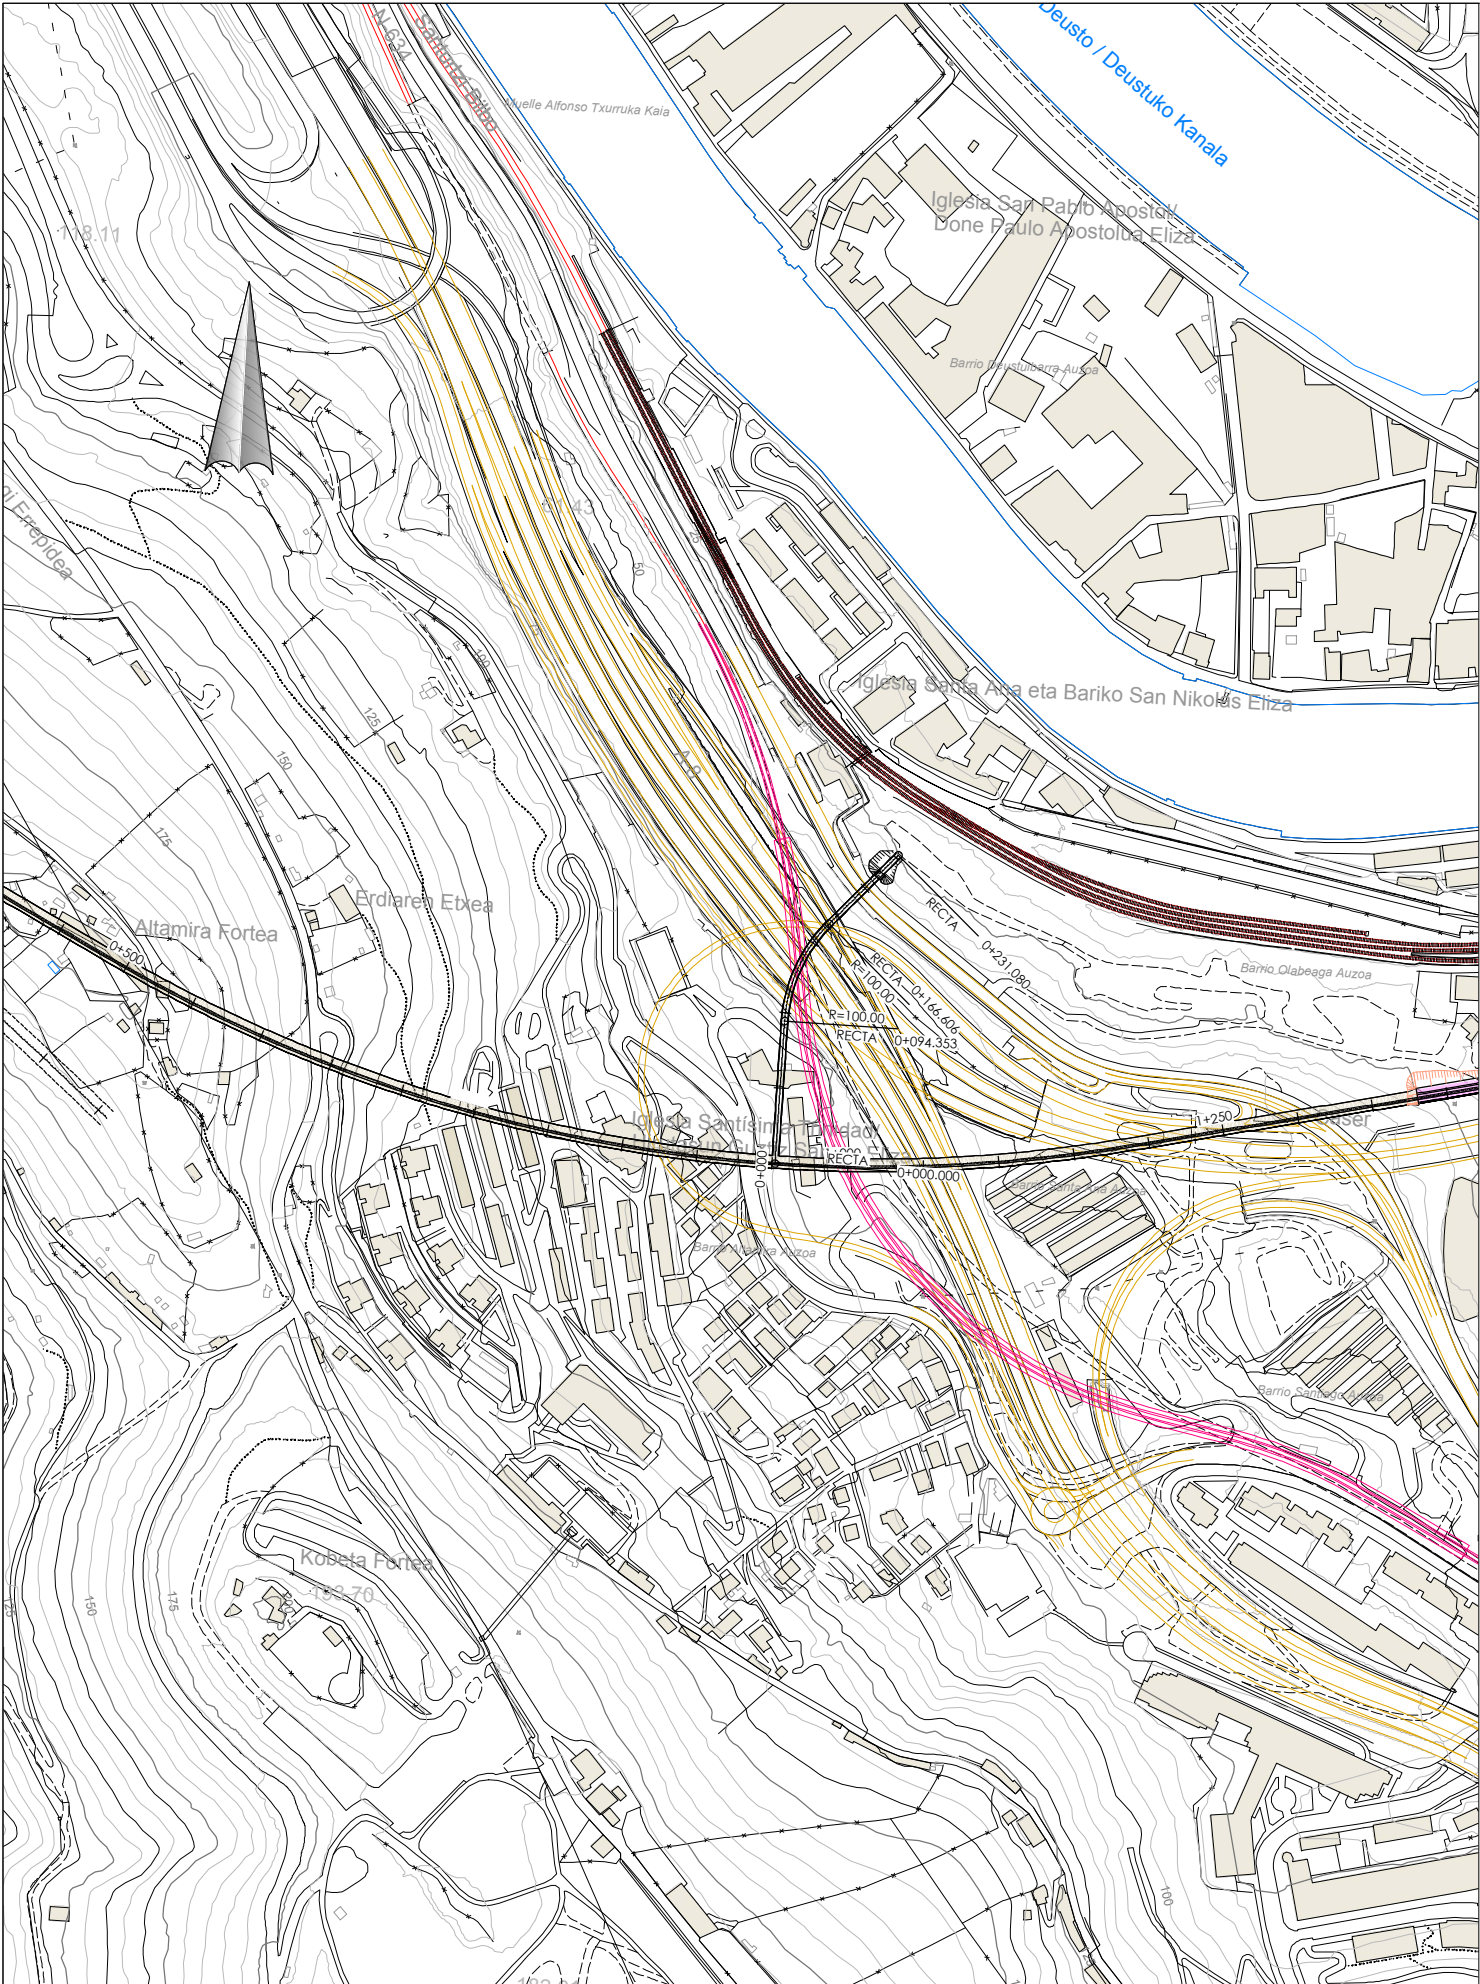


P.K.	
COTAS	RASANTE TERRENO
63.90	15.860
84.12	15.867
49.16	18.113
42.52	21.113
11.89	24.113
0.00	25.177

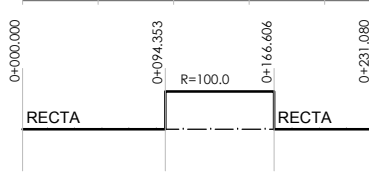


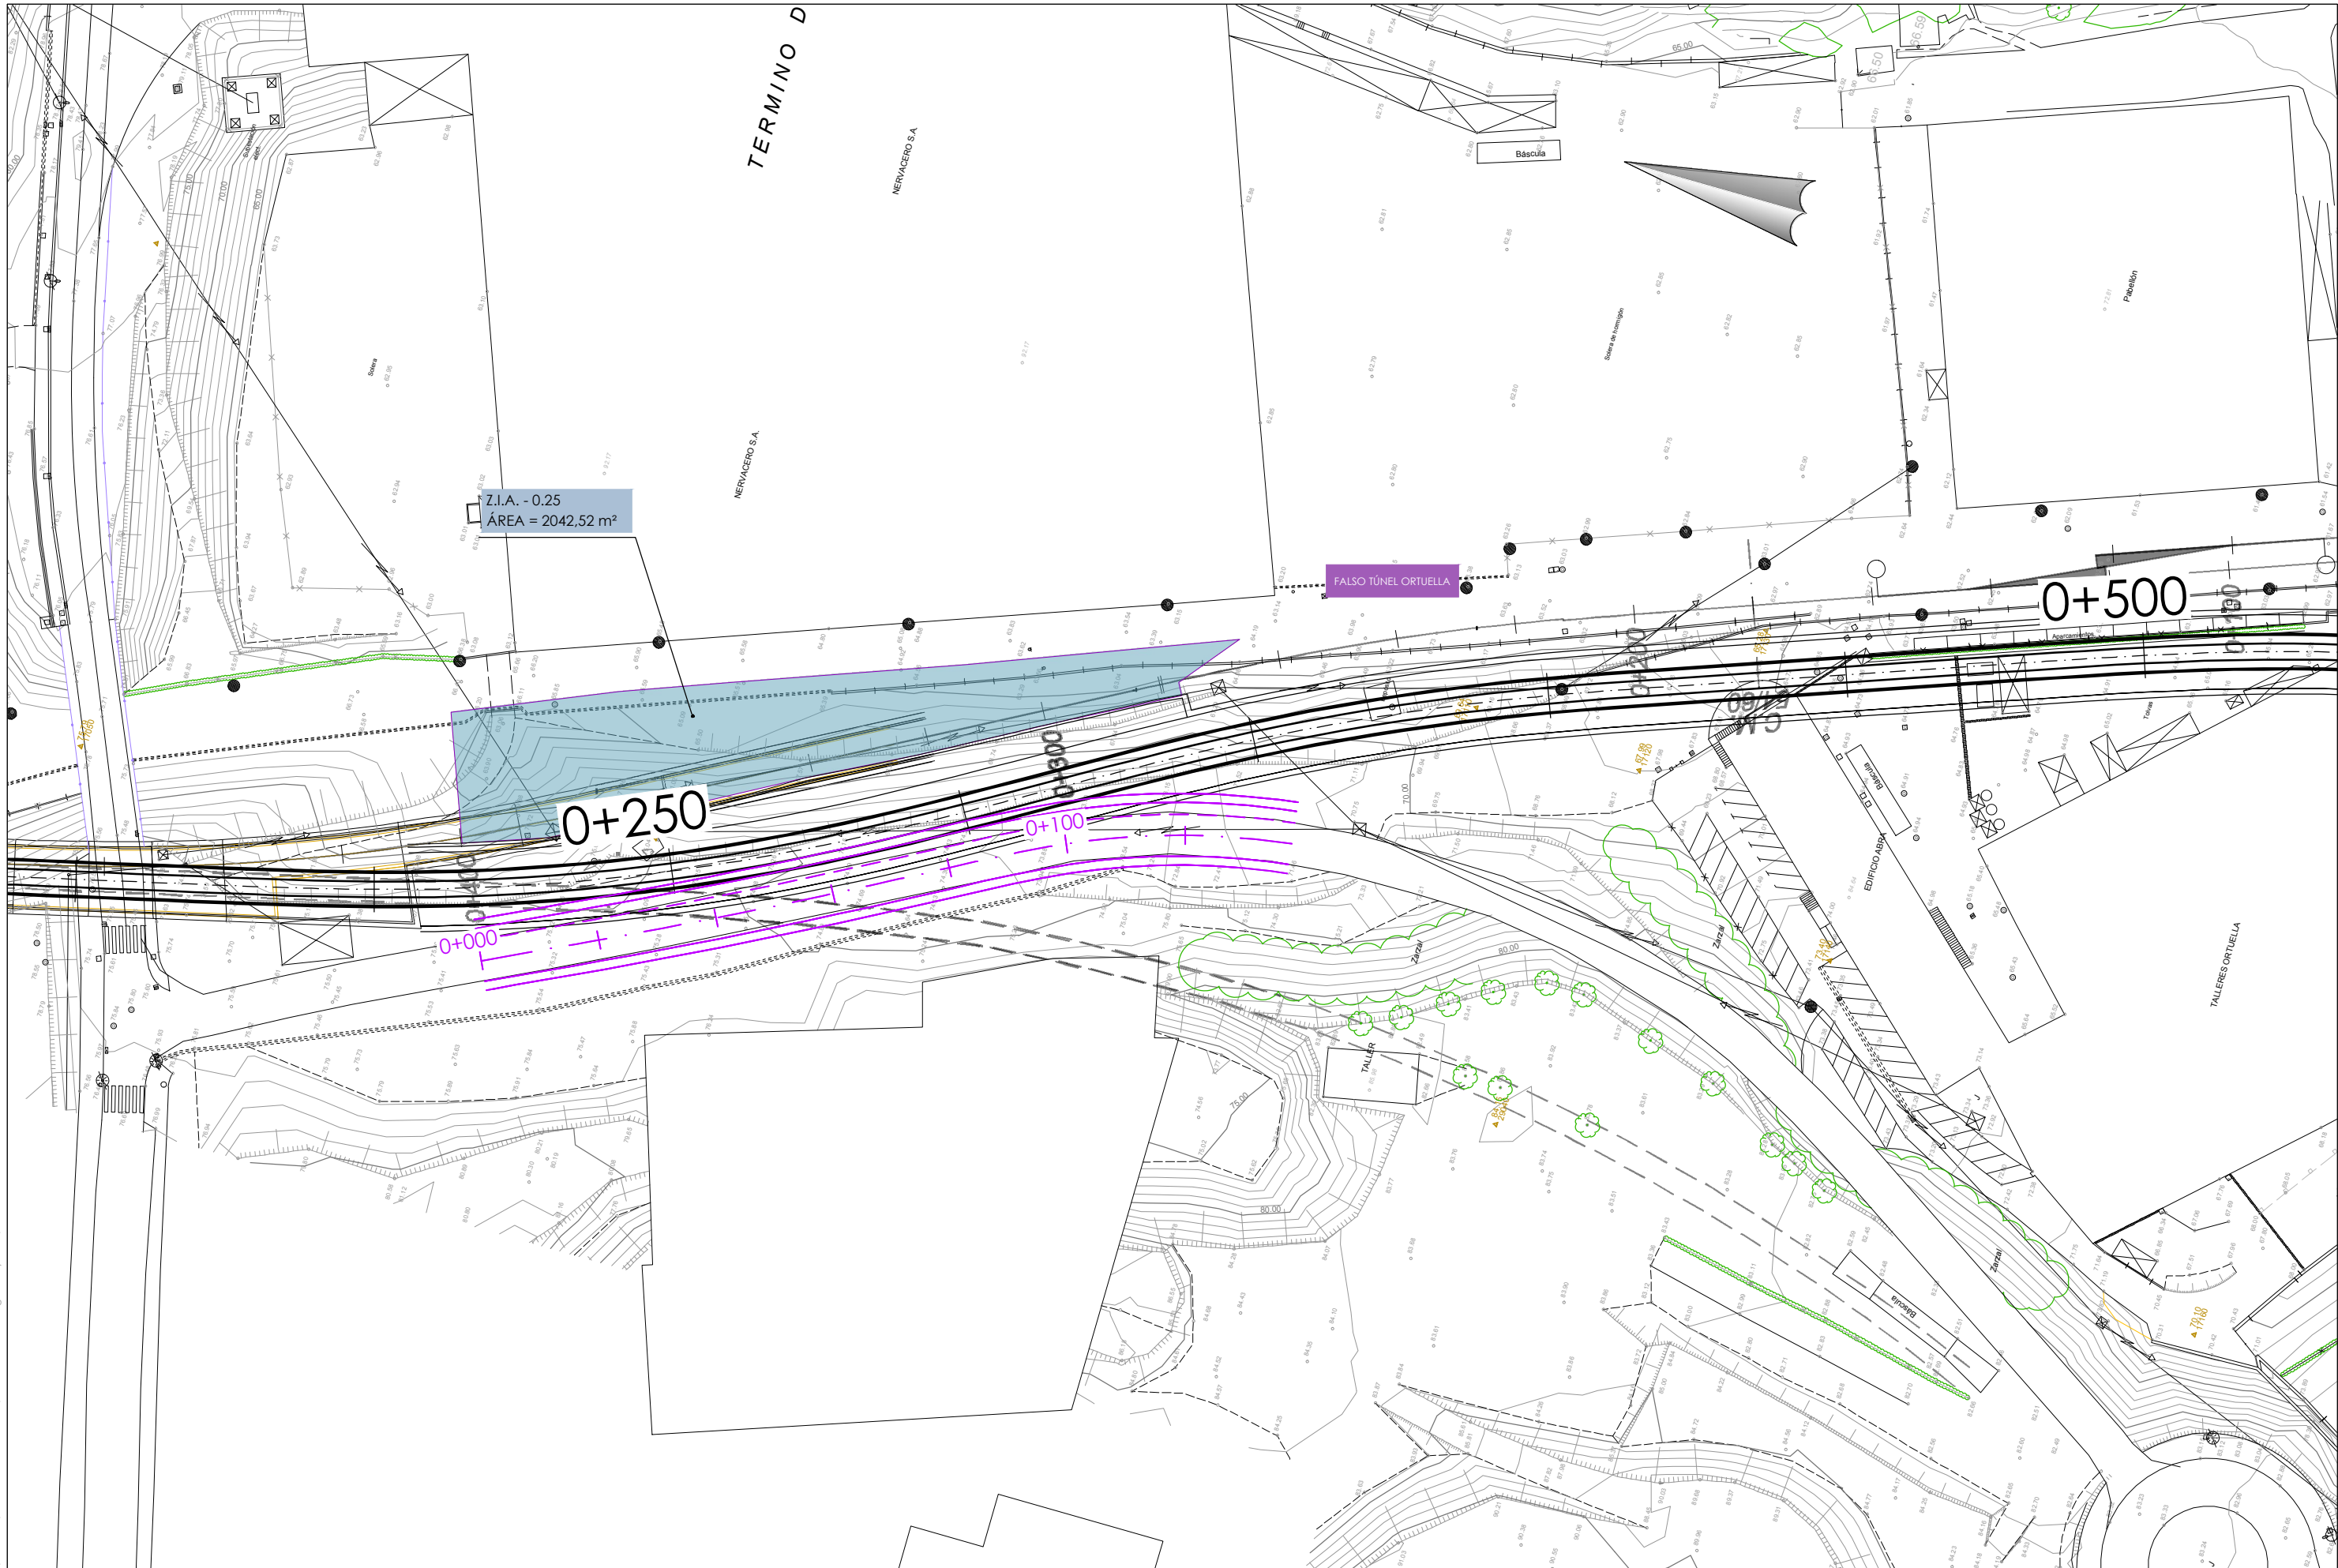



 MINISTERIO DE FOMENTO	 EUSKO JAURLARITZA GOBIERNO VASCO EKONOMIAREN GARAPEN ETA AZPIEGITURA SAILA DEPARTAMENTO DE DESARROLLO ECONÓMICO E INFRAESTRUCTURAS	título del proyecto: ESTUDIO INFORMATIVO DE LA VARIANTE SUR FERROVIARIA DE BILBAO. FASE I	autor del proyecto   PROIEKTUAREN IKUSKAPENA ETA ZUZENDARITZA INSPECCION Y DIRECCION DEL PROYECTO	escala original A3 1/500 numérica gráfica 	fecha: octubre 2018	nº de plano: 8.2.1	título de plano: zonas de instalaciones auxiliares alternativa 1 hoja 1
						hoja: 1 de 12	

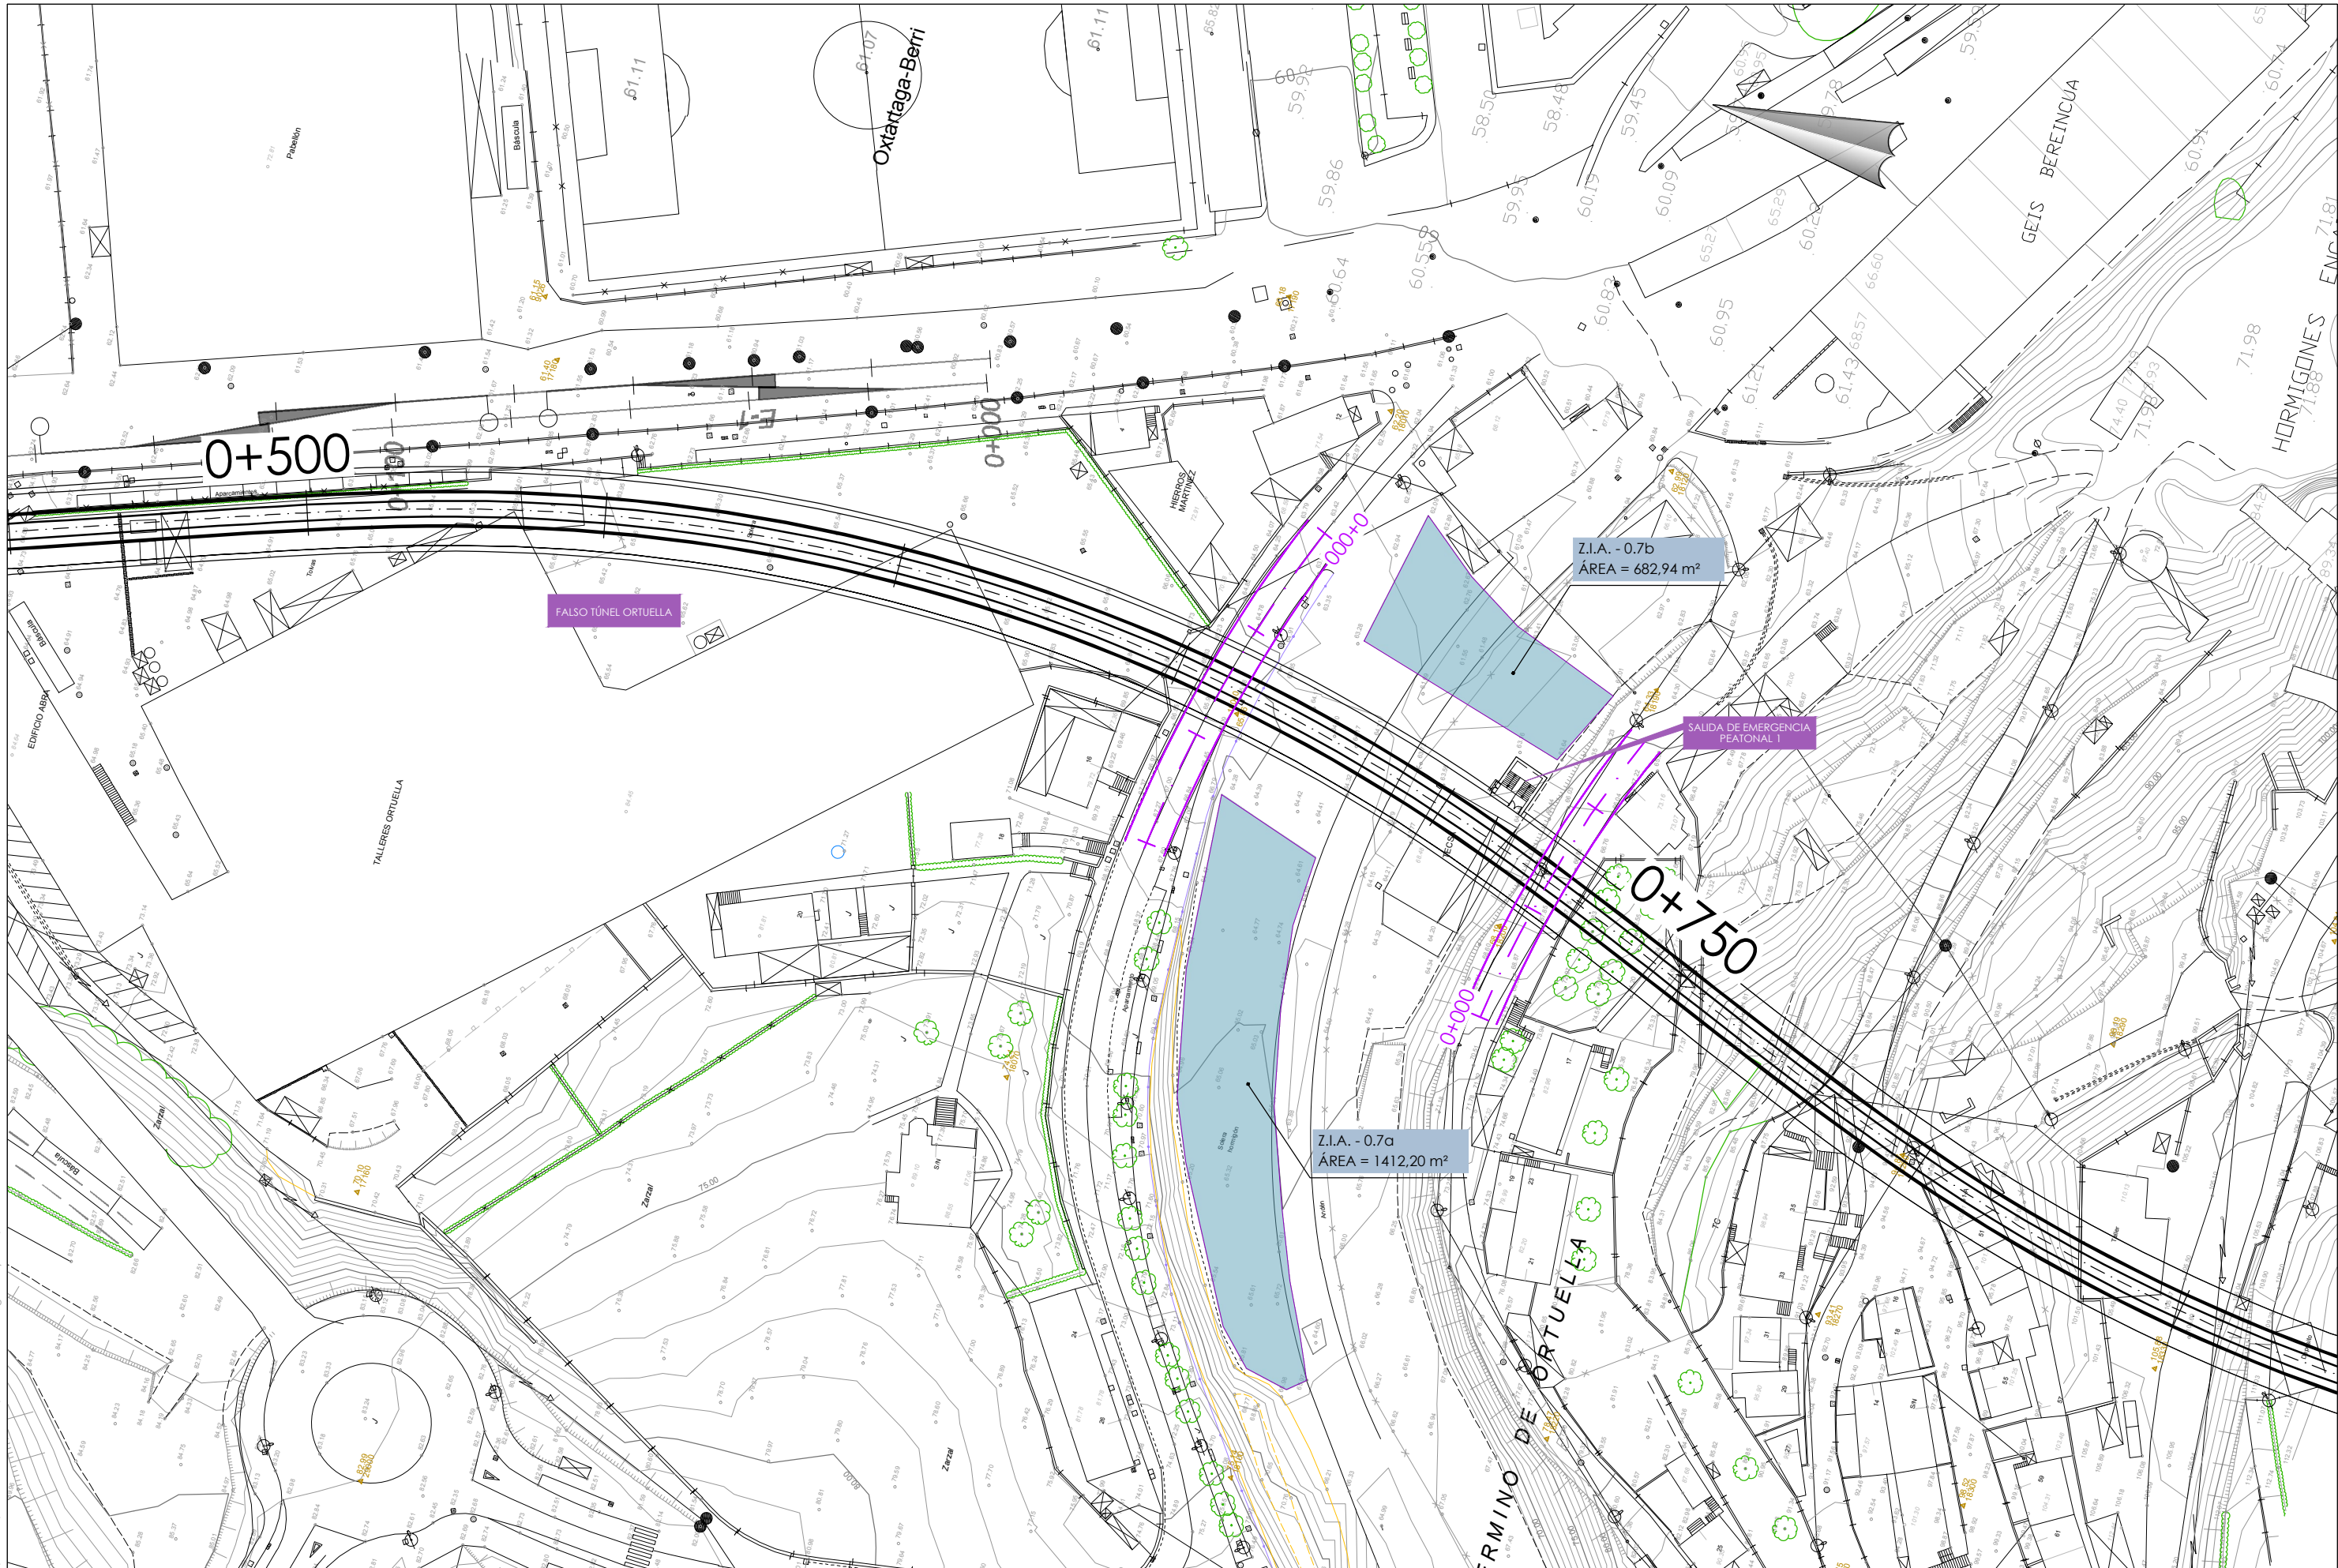

 MINISTERIO DE FOMENTO	 EUSKO JAURLARITZA GOBIERNO VASCO EKONOMIAREN GARAPEN ETA AZPIGEGITURA SAILA DEPARTAMENTO DE DESARROLLO ECONÓMICO E INFRAESTRUCTURAS	título del proyecto: ESTUDIO INFORMATIVO DE LA VARIANTE SUR FERROVIARIA DE BILBAO. FASE I	autor del proyecto   PROIEKTUAREN IKUSKAPENA ETA ZUZENDARITZA INSPECCION Y DIRECCION DEL PROYECTO	escala original A3 1/500 numérica gráfica 	fecha: octubre 2018	nº de plano: 8.2.1	título de plano: zonas de instalaciones auxiliares alternativa 1 hoja 2
						hoja: 2 de 12	

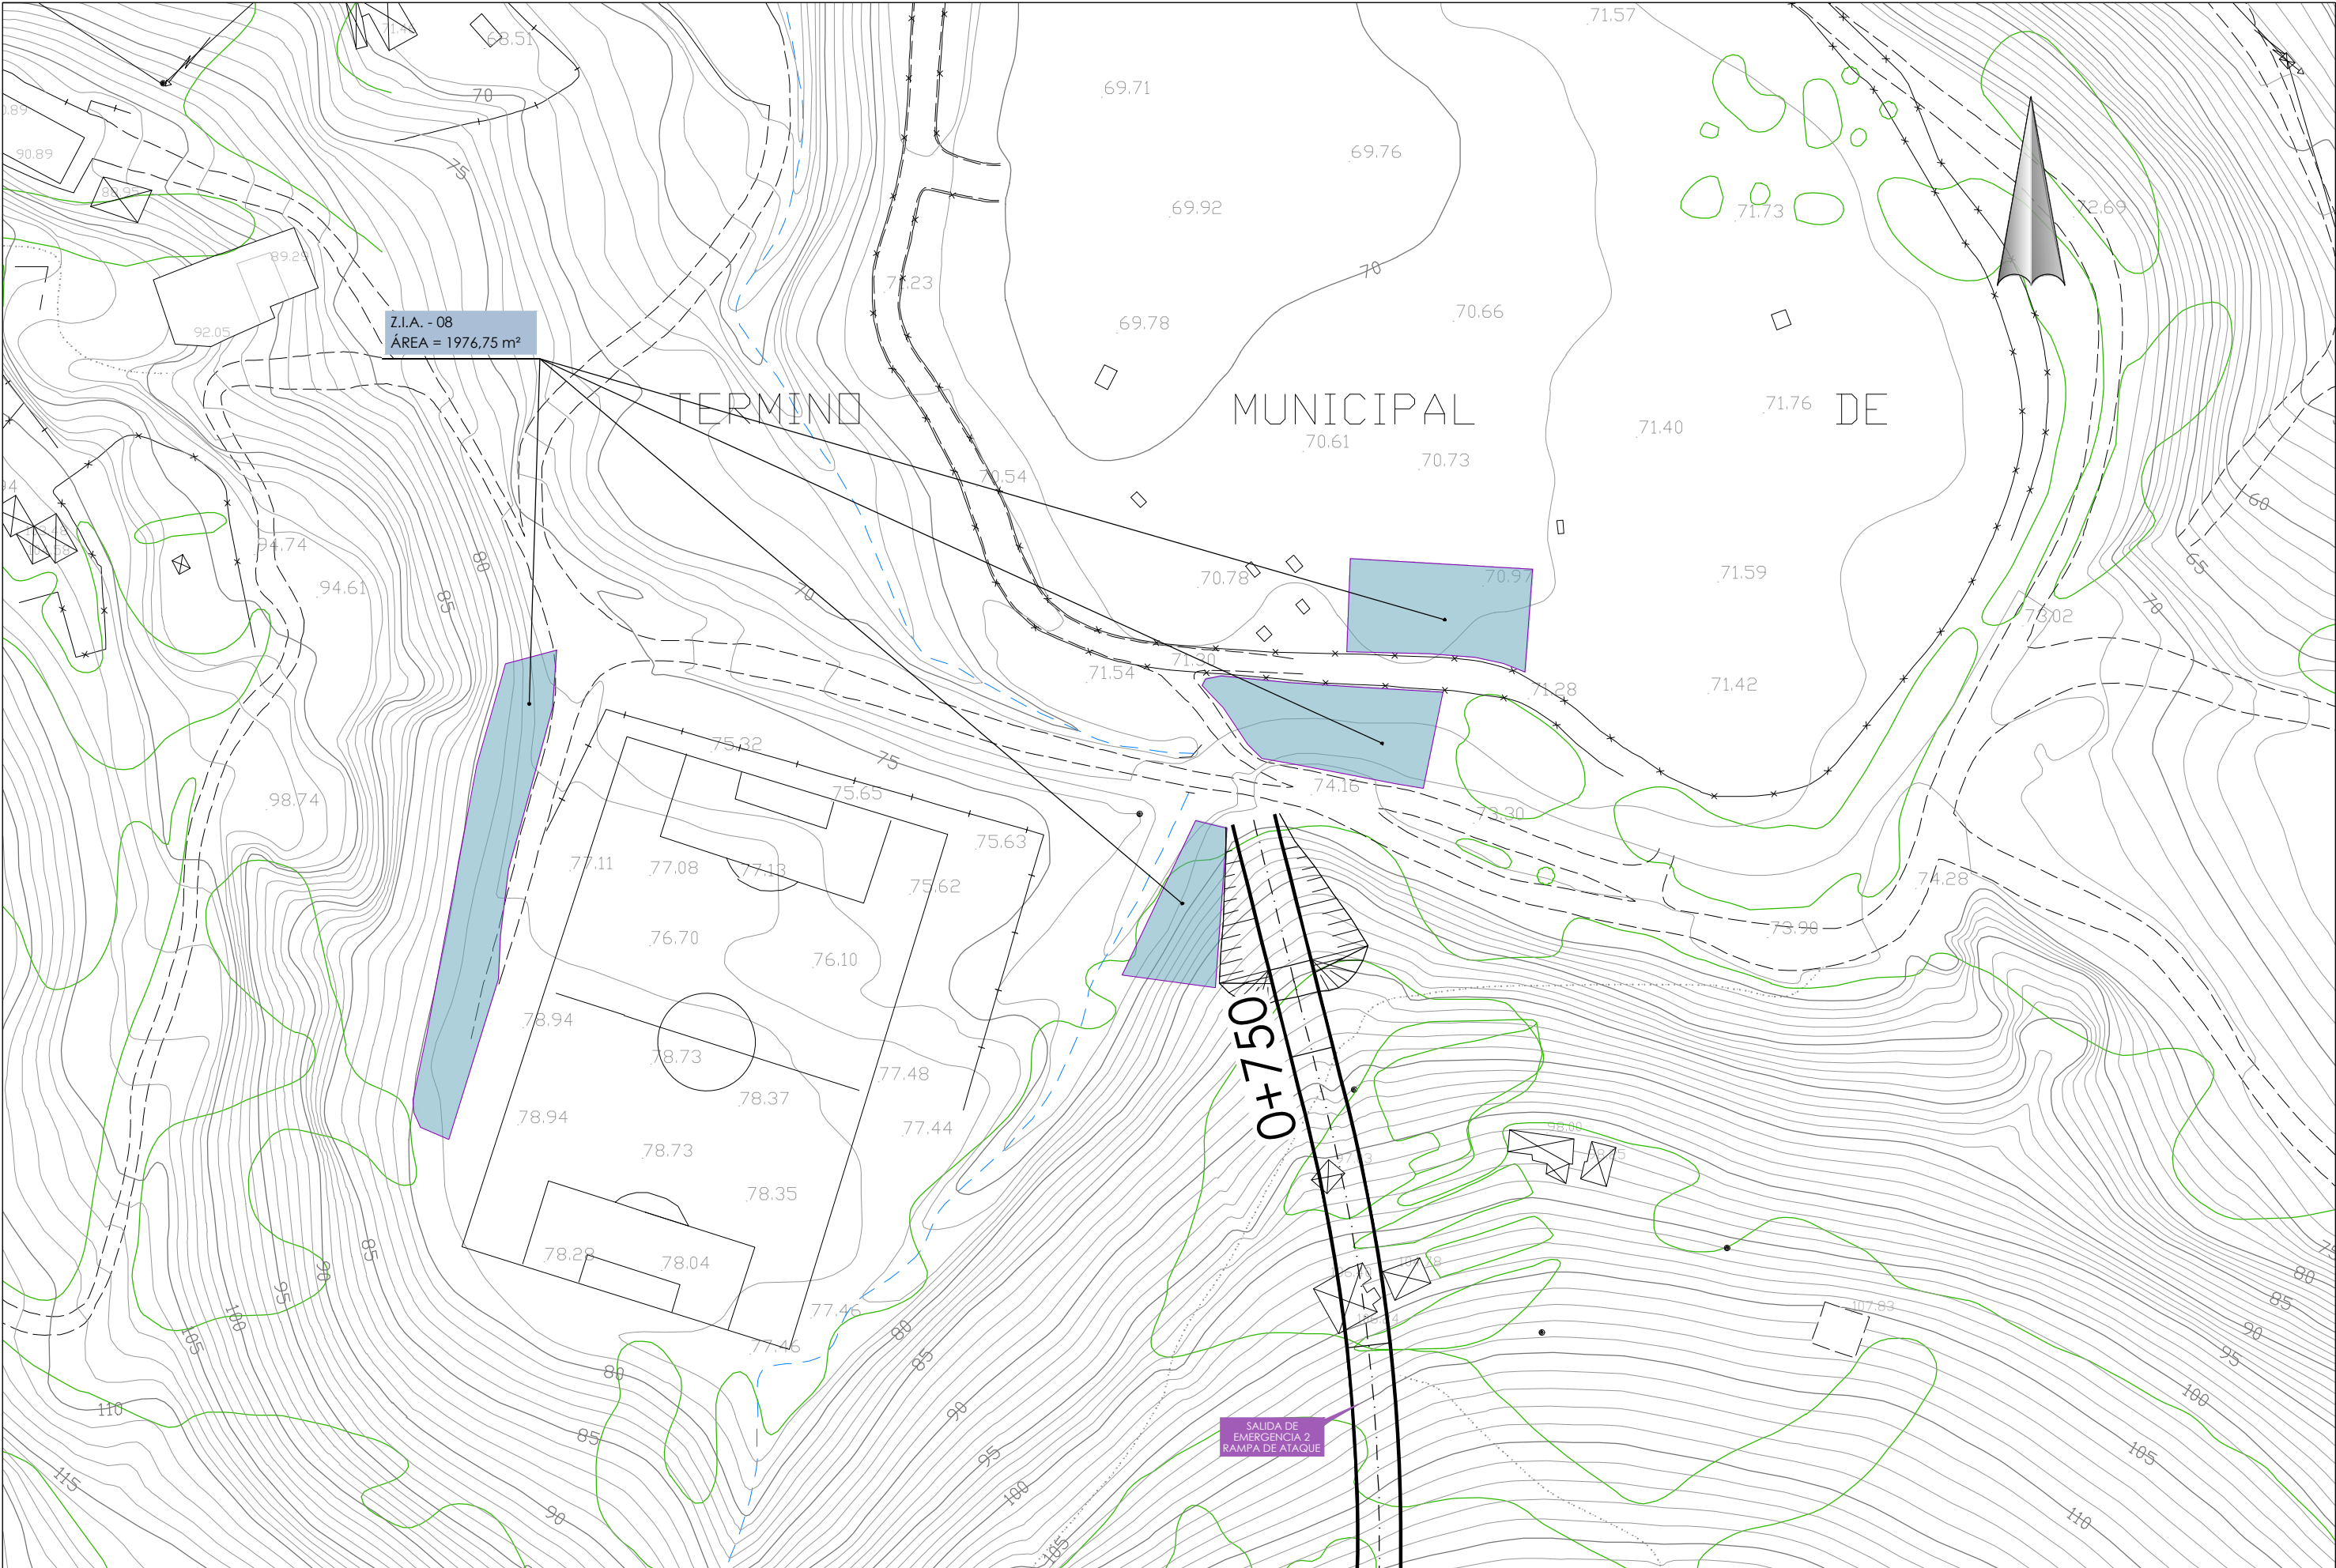

P:\Vivos\X00000481\PLANOS\03-Estudio Informativo\08-solados de emergencia y ZIAS\08-02-0\h01-12\ZIAS.DWG

  

autor del proyecto



escala original A3

1.4500

numérico



fecha:	
--------	--


nº de plano:	
--------------	--

hoja: 4 de 12


título de plano:	
------------------	--


zonas de instalaciones auxiliares
alternativa 1
hoja 4

P:\Vivos\X00000481\PLANOS\03-Estudio Informativo\08-solidos de emergencia y ZIAS\08-02-01\h01-12\ZIAS.DWG

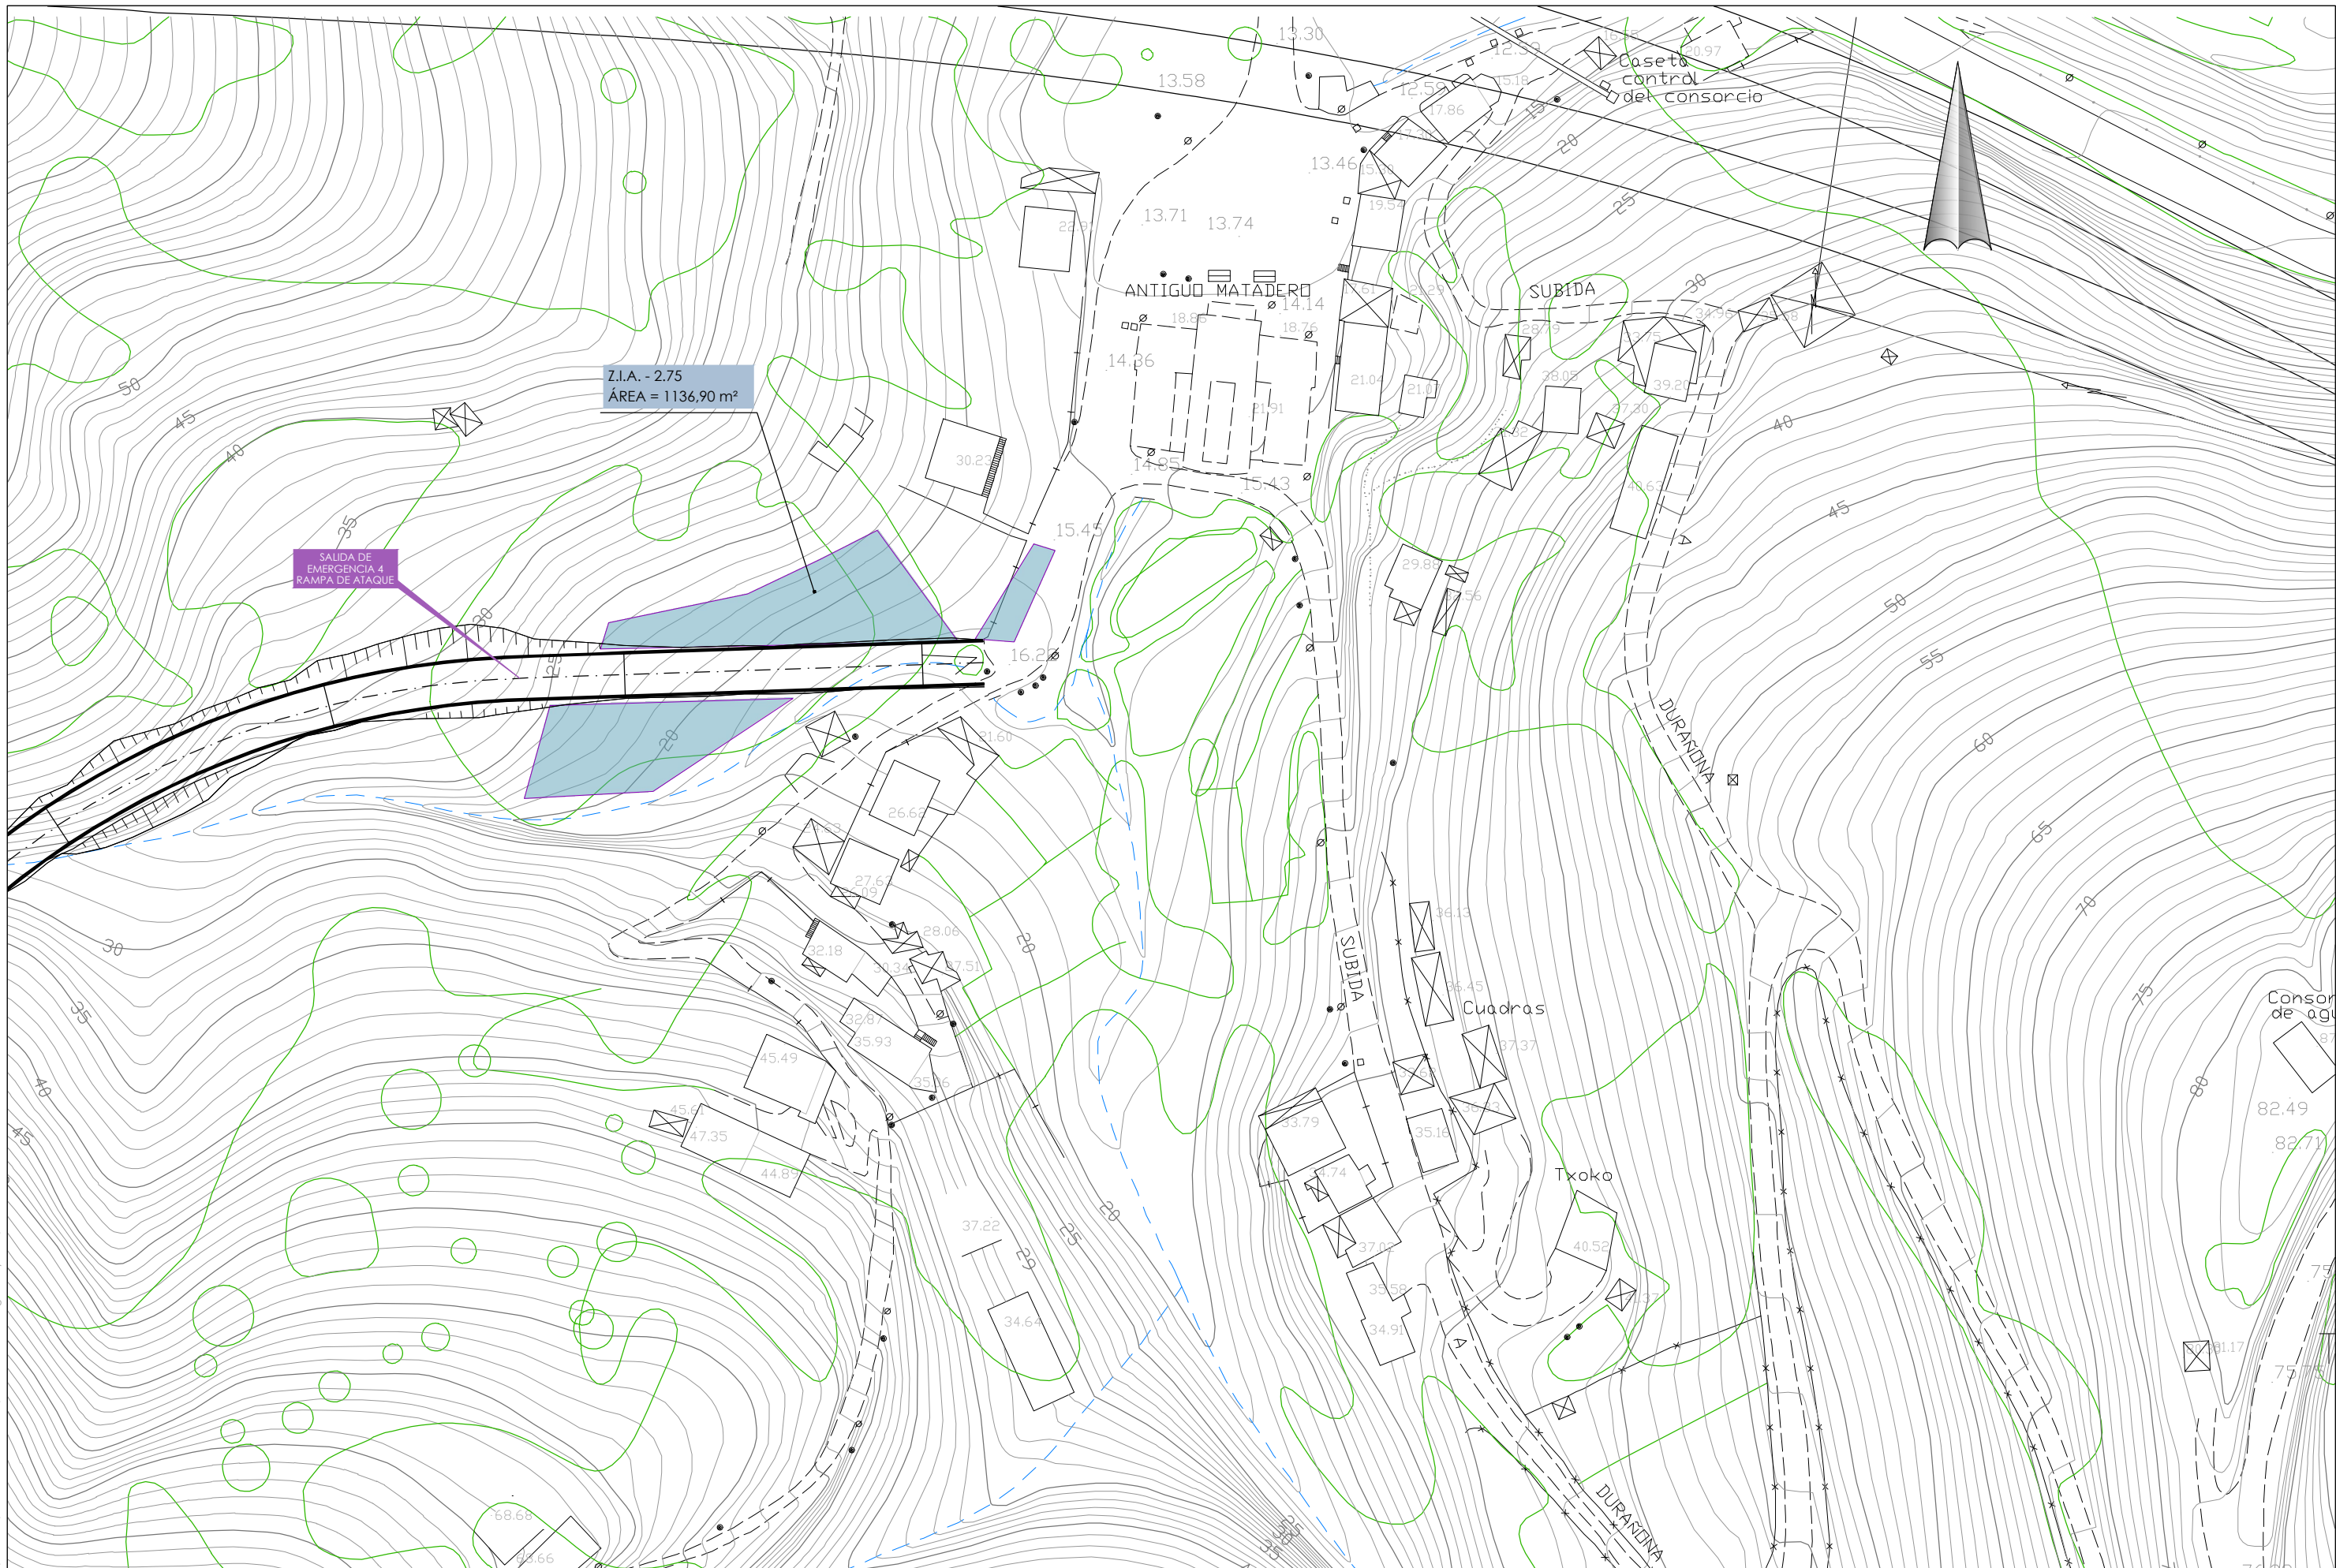


 MINISTERIO DE FOMENTO	SECRETARÍA DE ESTADO DE INFRAESTRUCTURAS, TRANSPORTE Y VIVIENDA SECRETARÍA GENERAL DE INFRAESTRUCTURAS	 EUSKO JAURLARITZA GOBIERNO VASCO EKONOMIAREN GARAPEN ETA AZPIGIEITURA SAILA DEPARTAMENTO DE DESARROLLO ECONÓMICO E INFRAESTRUCTURAS	título del proyecto: ESTUDIO INFORMATIVO DE LA VARIANTE SUR FERROVIARIA DE BILBAO. FASE I	autor del proyecto 	 euskatrenbide sarea PROIEKTUAREN IKUSKAPENA ETA ZUZENDARITZA INSPECCION Y DIRECCION DEL PROYECTO	escala original A3 1/500 numérica gráfica 	fecha: octubre 2018	nº de plano: 8.2.1 hoja: 5 de 12	título de plano: zonas de instalaciones auxiliares alternativa 1 hoja 5
--	--	---	---	---	--	--	-----------------------------------	---	---

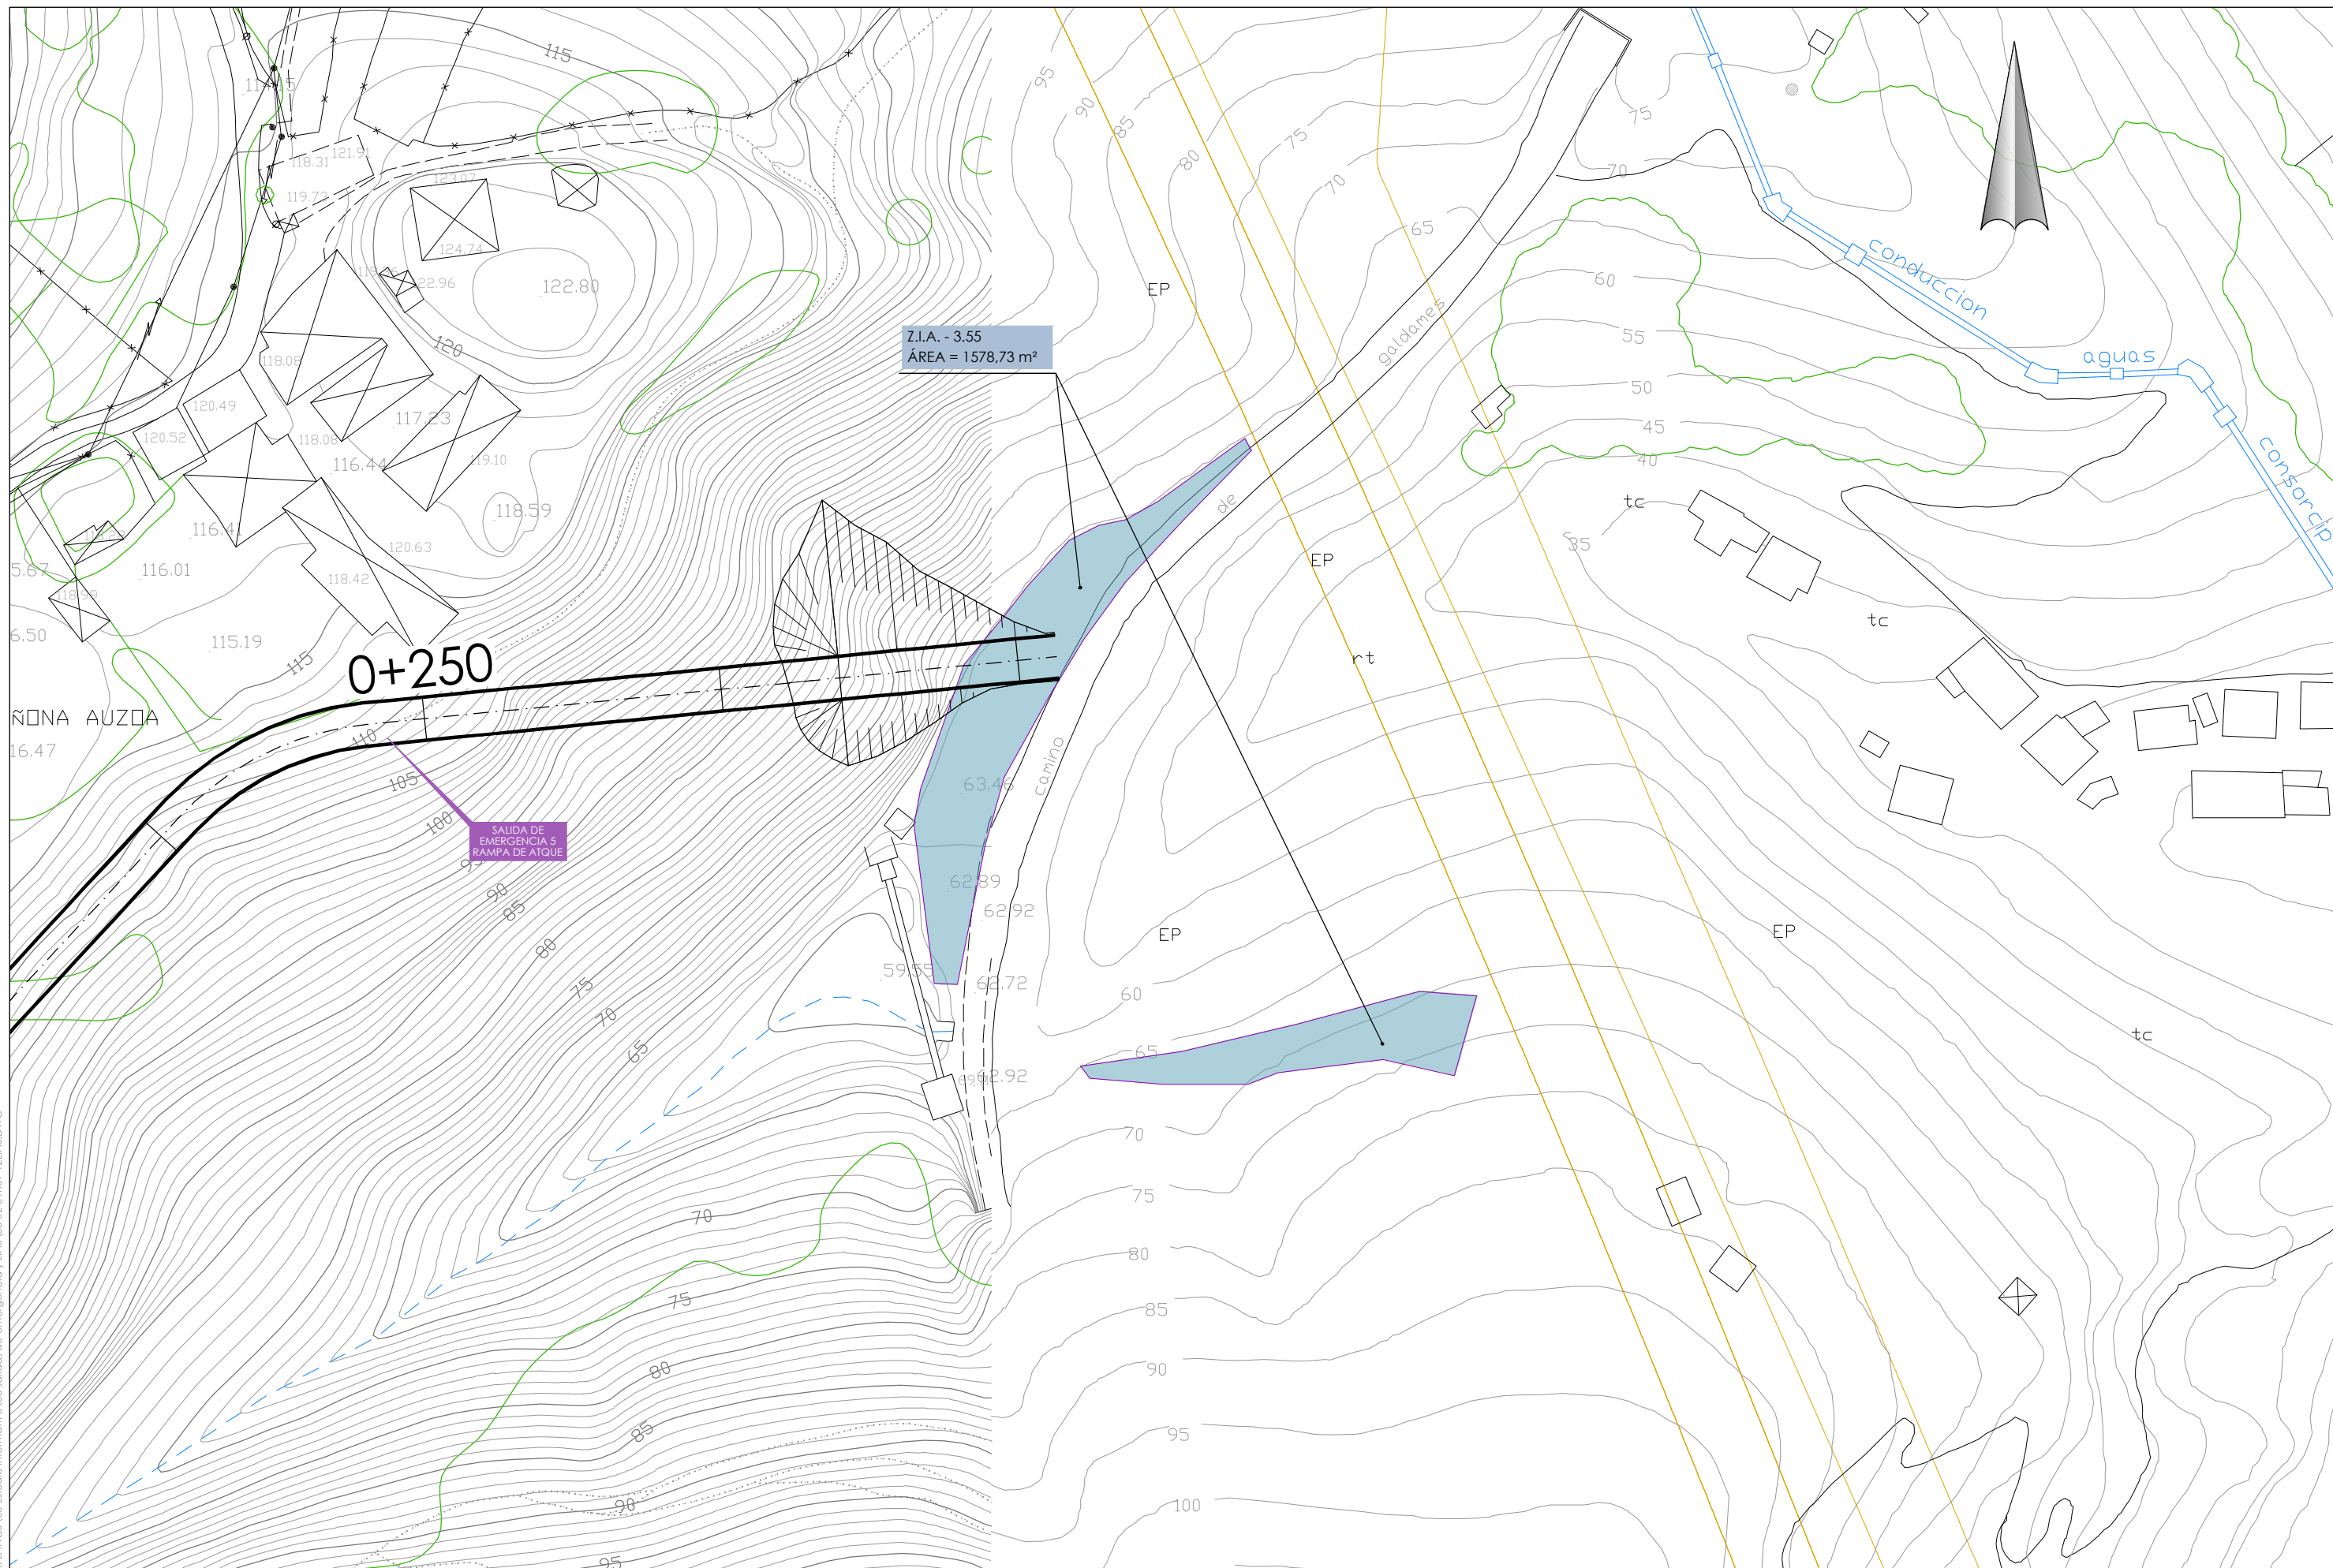


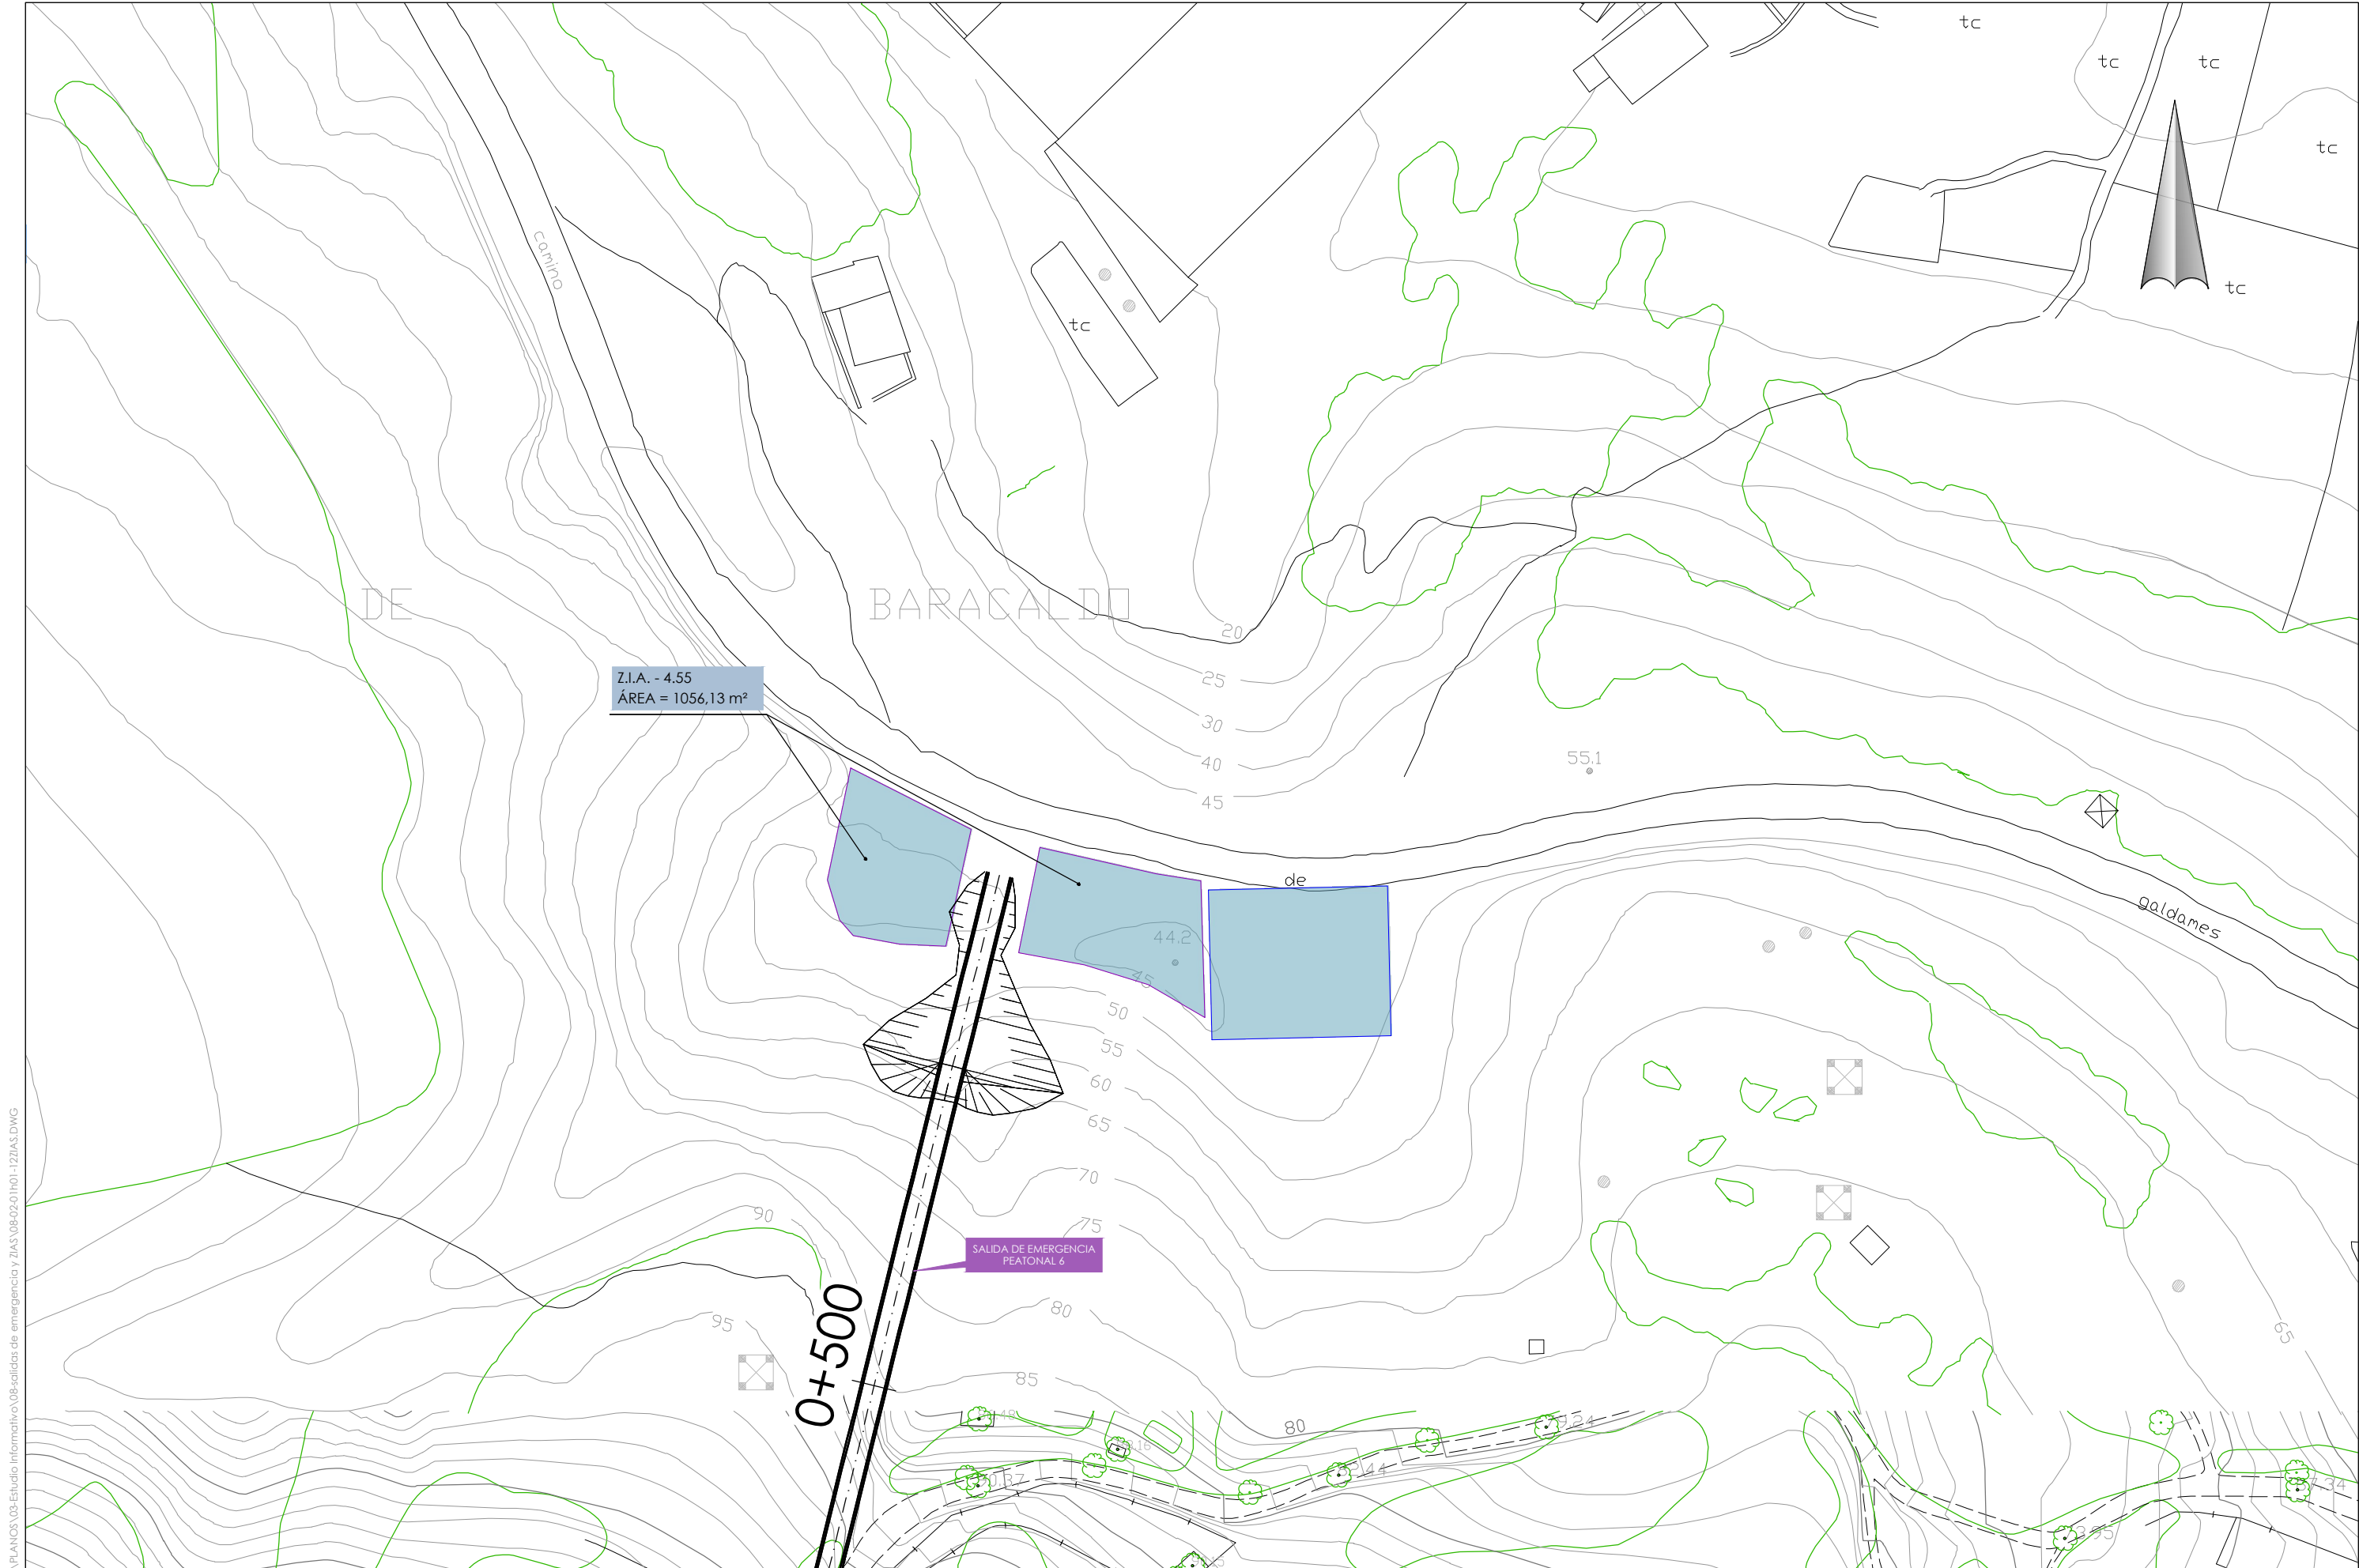


P:\Vivos\X0000048\ PLANOS\03-Estudio Informativo\08-salidas de emergencia y ZIAS\08-02-01\h01-12\ZIAS.DWG

P:\Vivos\X0000048\PLANOS\03-Estudio Informativo\08-salidas de emergencia y ZIAS\08-02-01\h01-12\IAS.DWG

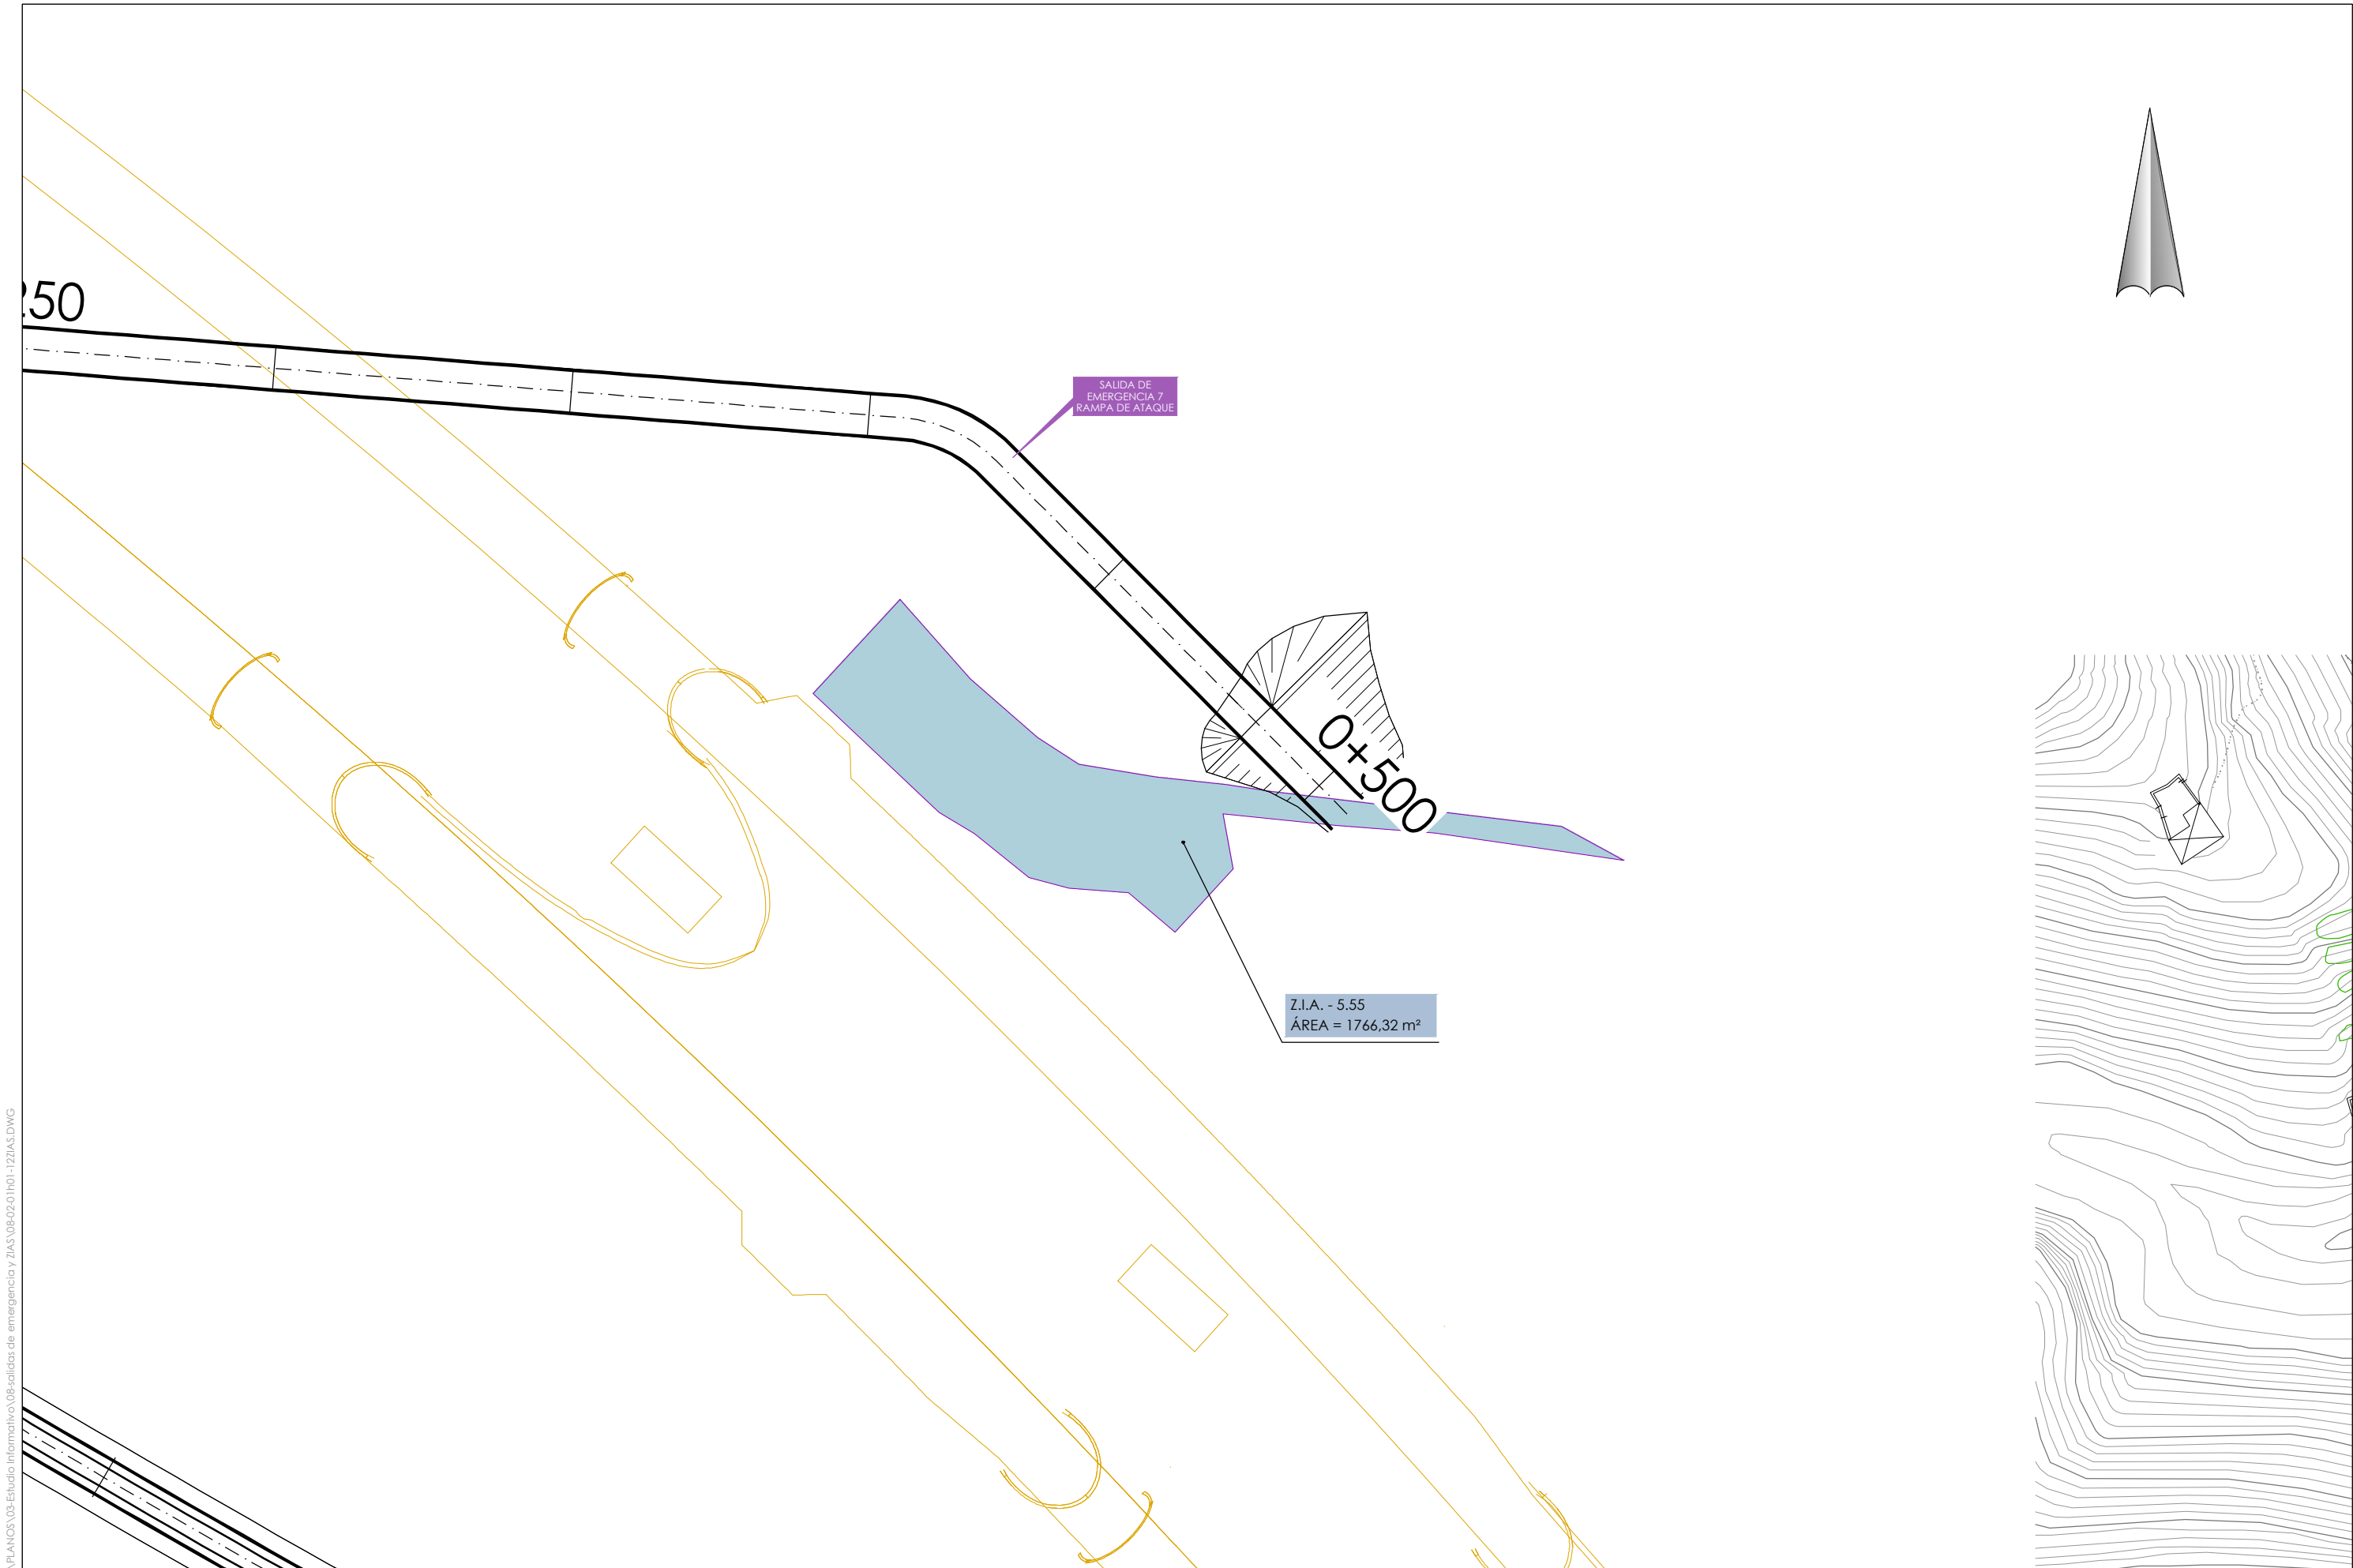


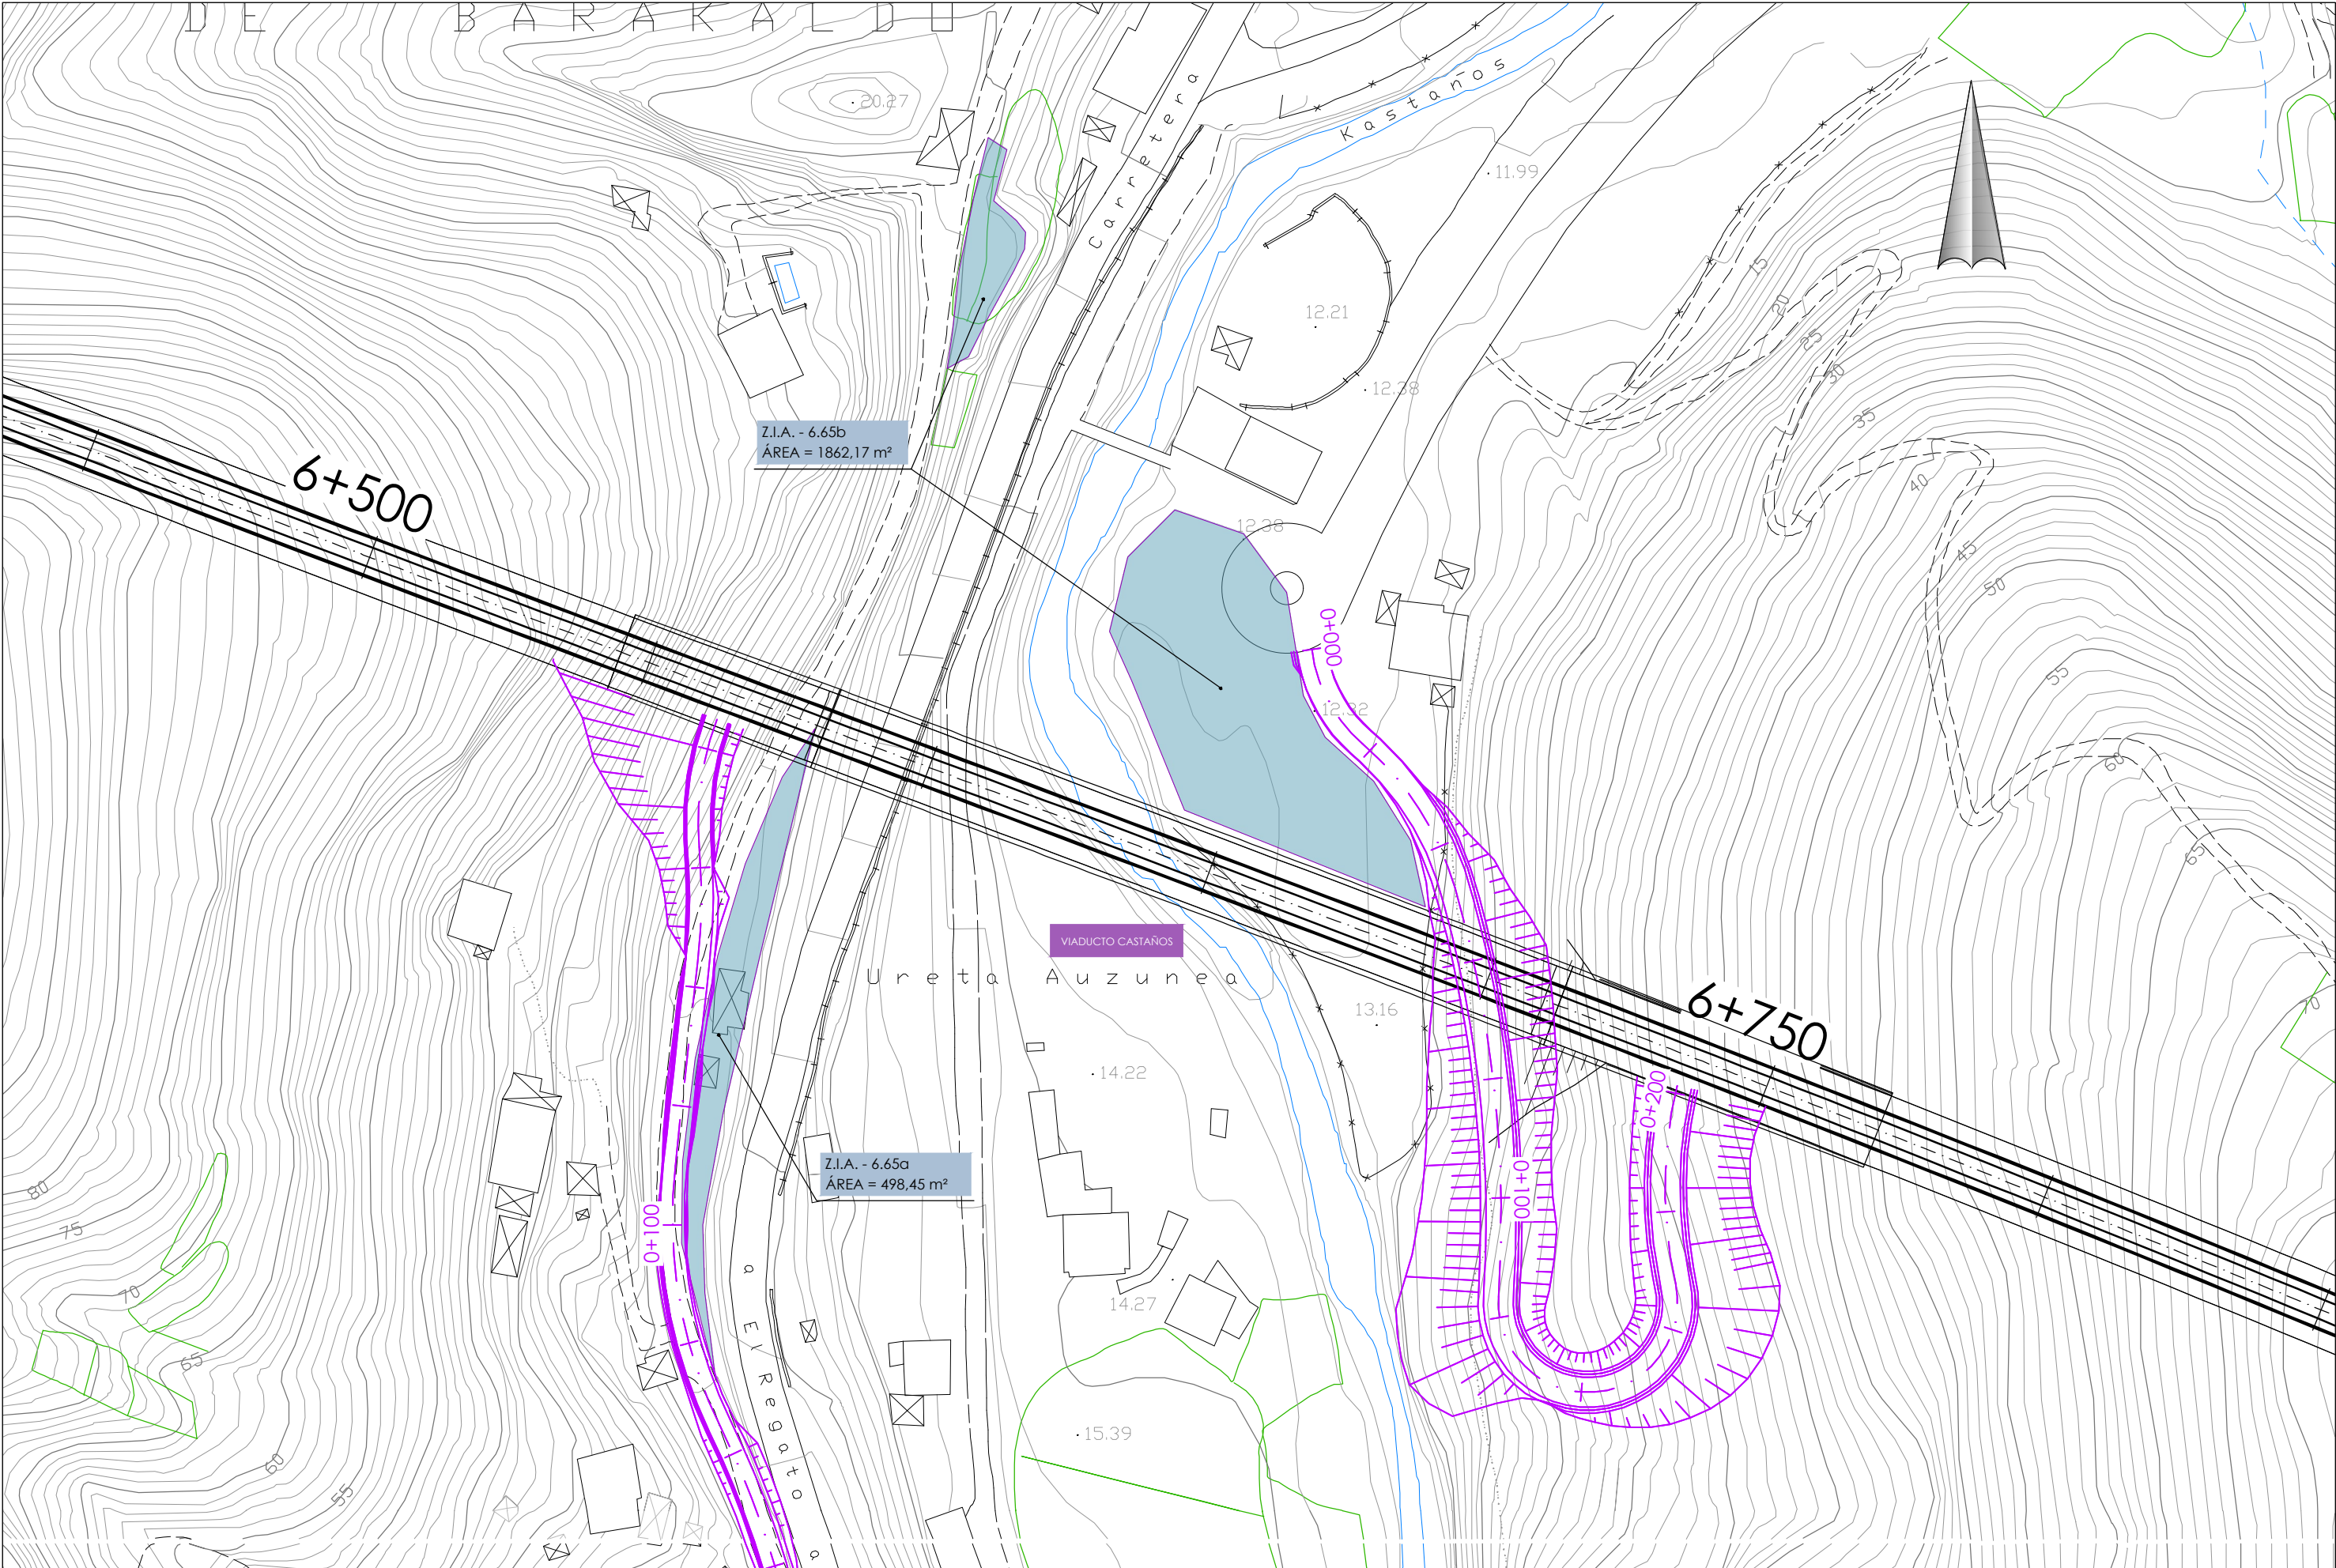

P:\Vivos\X0000048\PLANOS\03-Estudio Informativo\08-solados de emergencia y ZIAS\08-02-01\h01-12\IAS.DWG

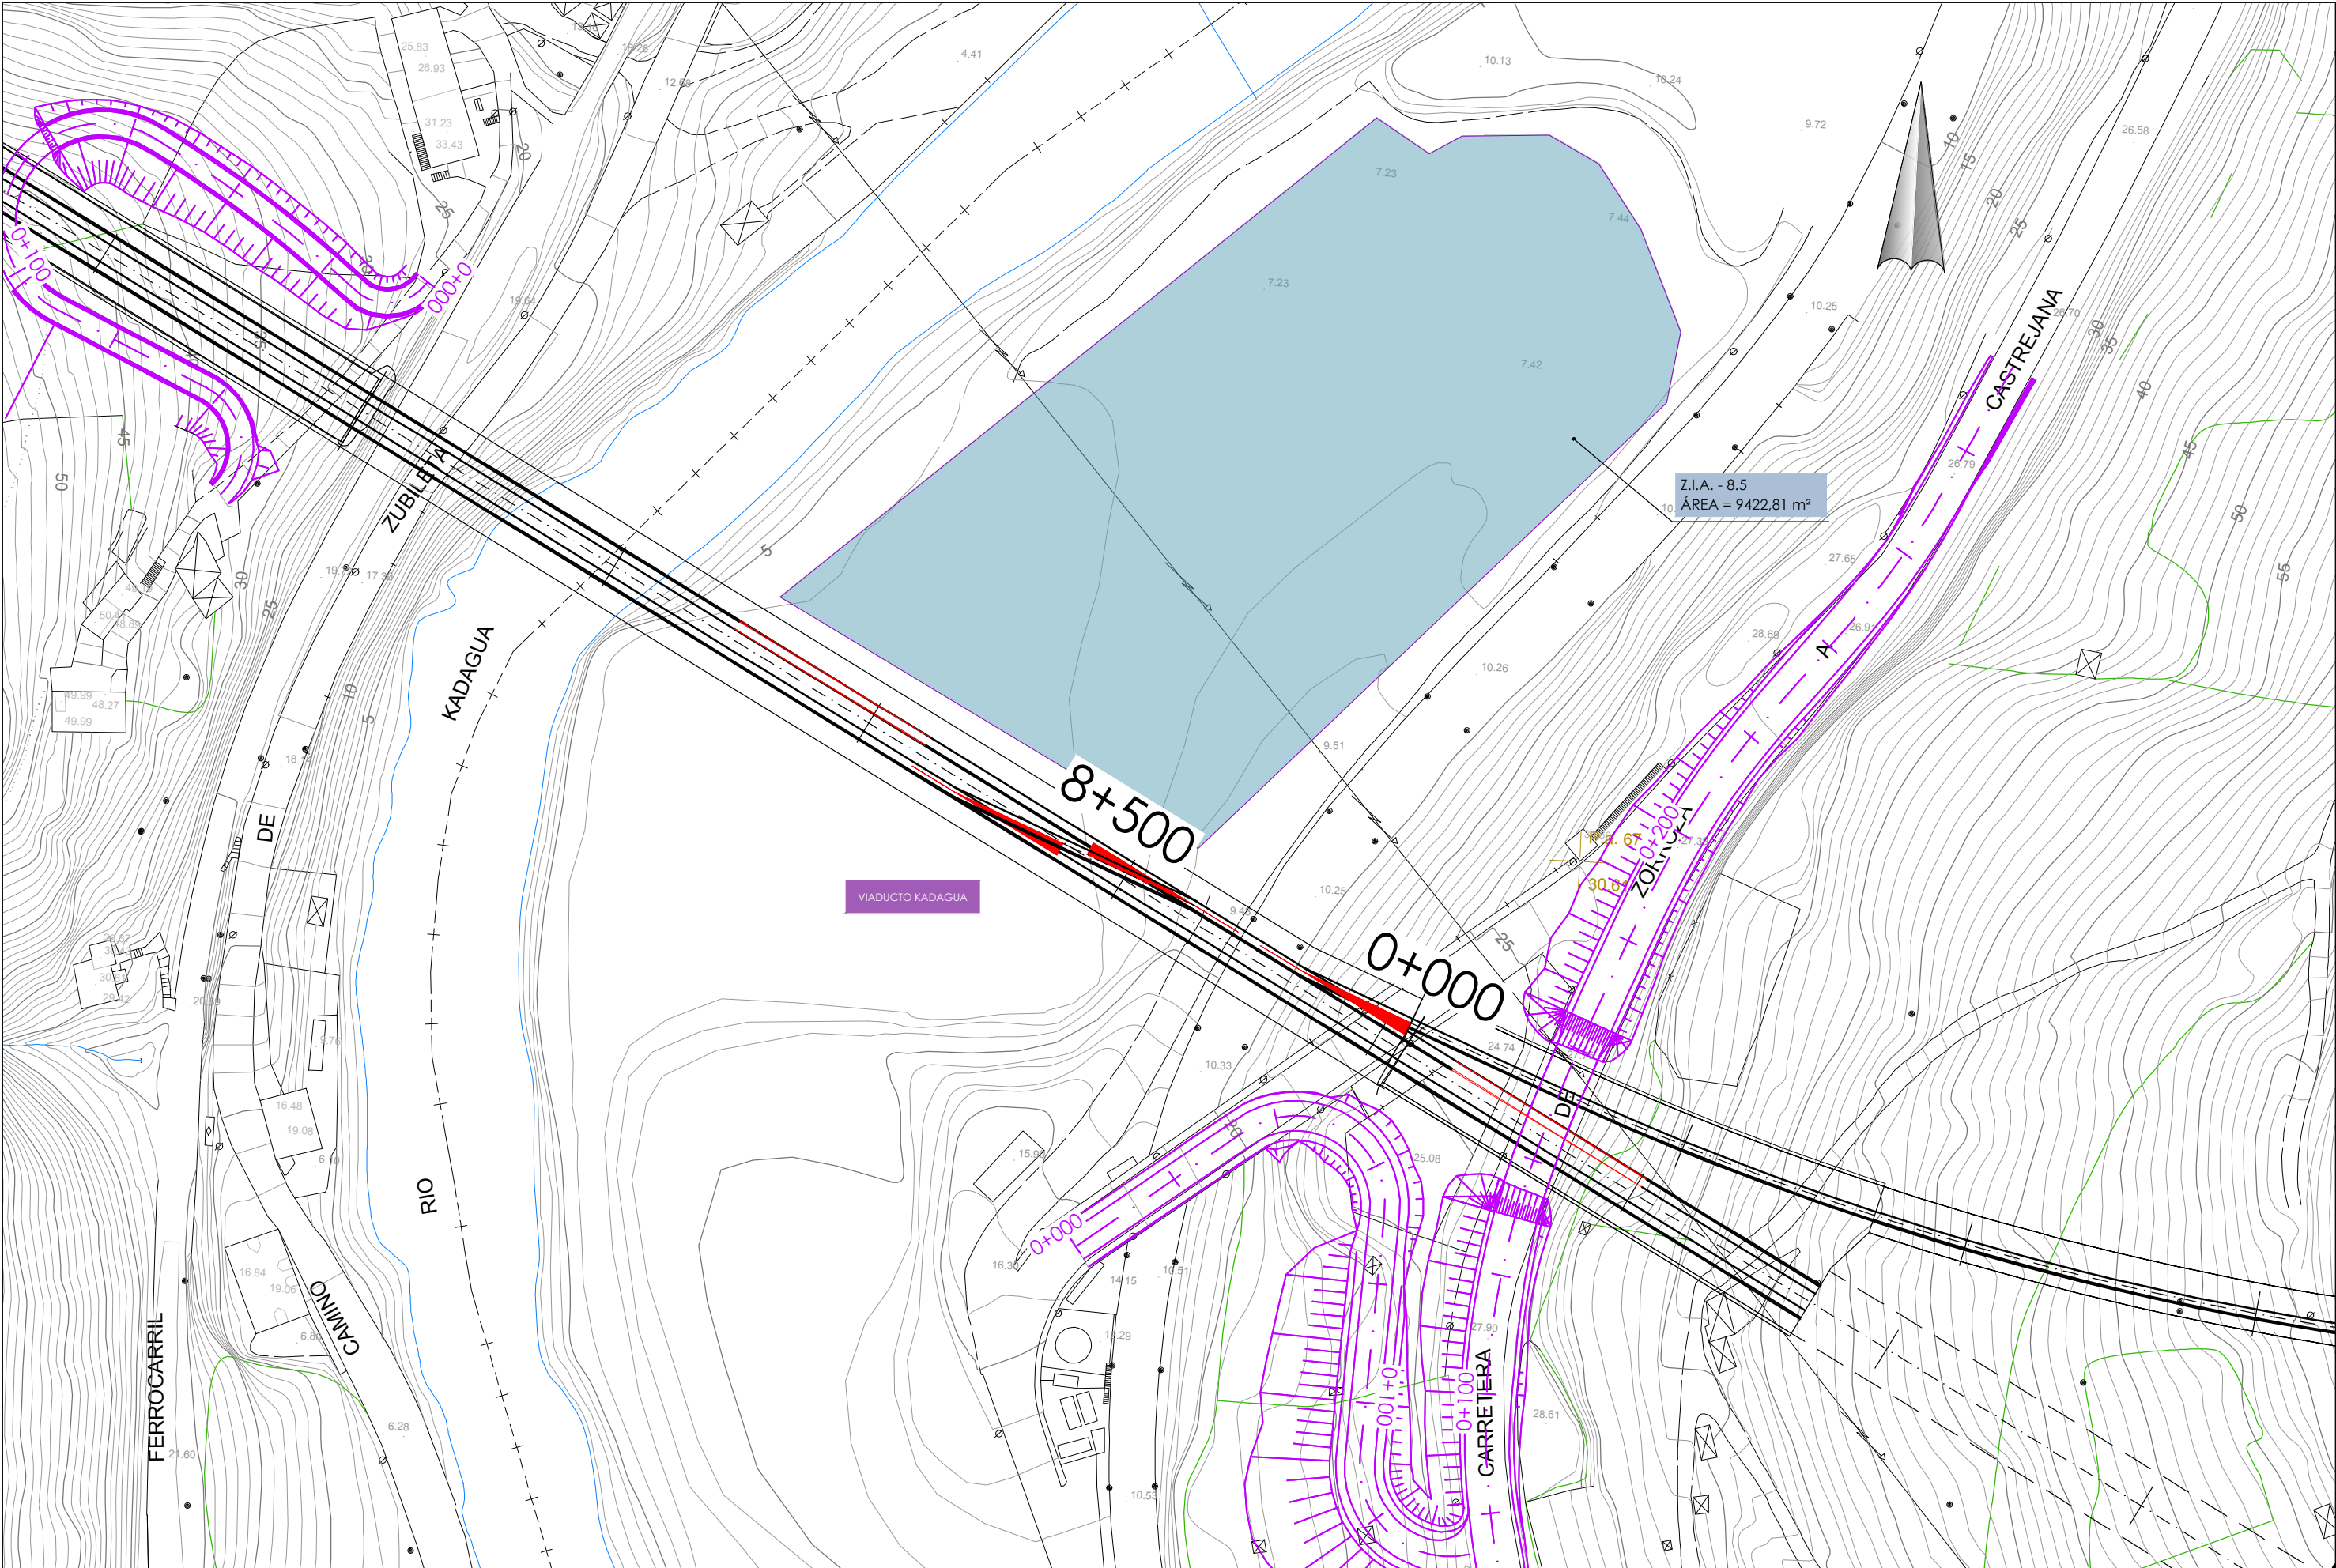


P:\vivos\X0000048\PLANOS\03-Estudio Informativo\08-solados de emergencia y ZIAS\08-02-0\1h01-12\ZIAS.DWG

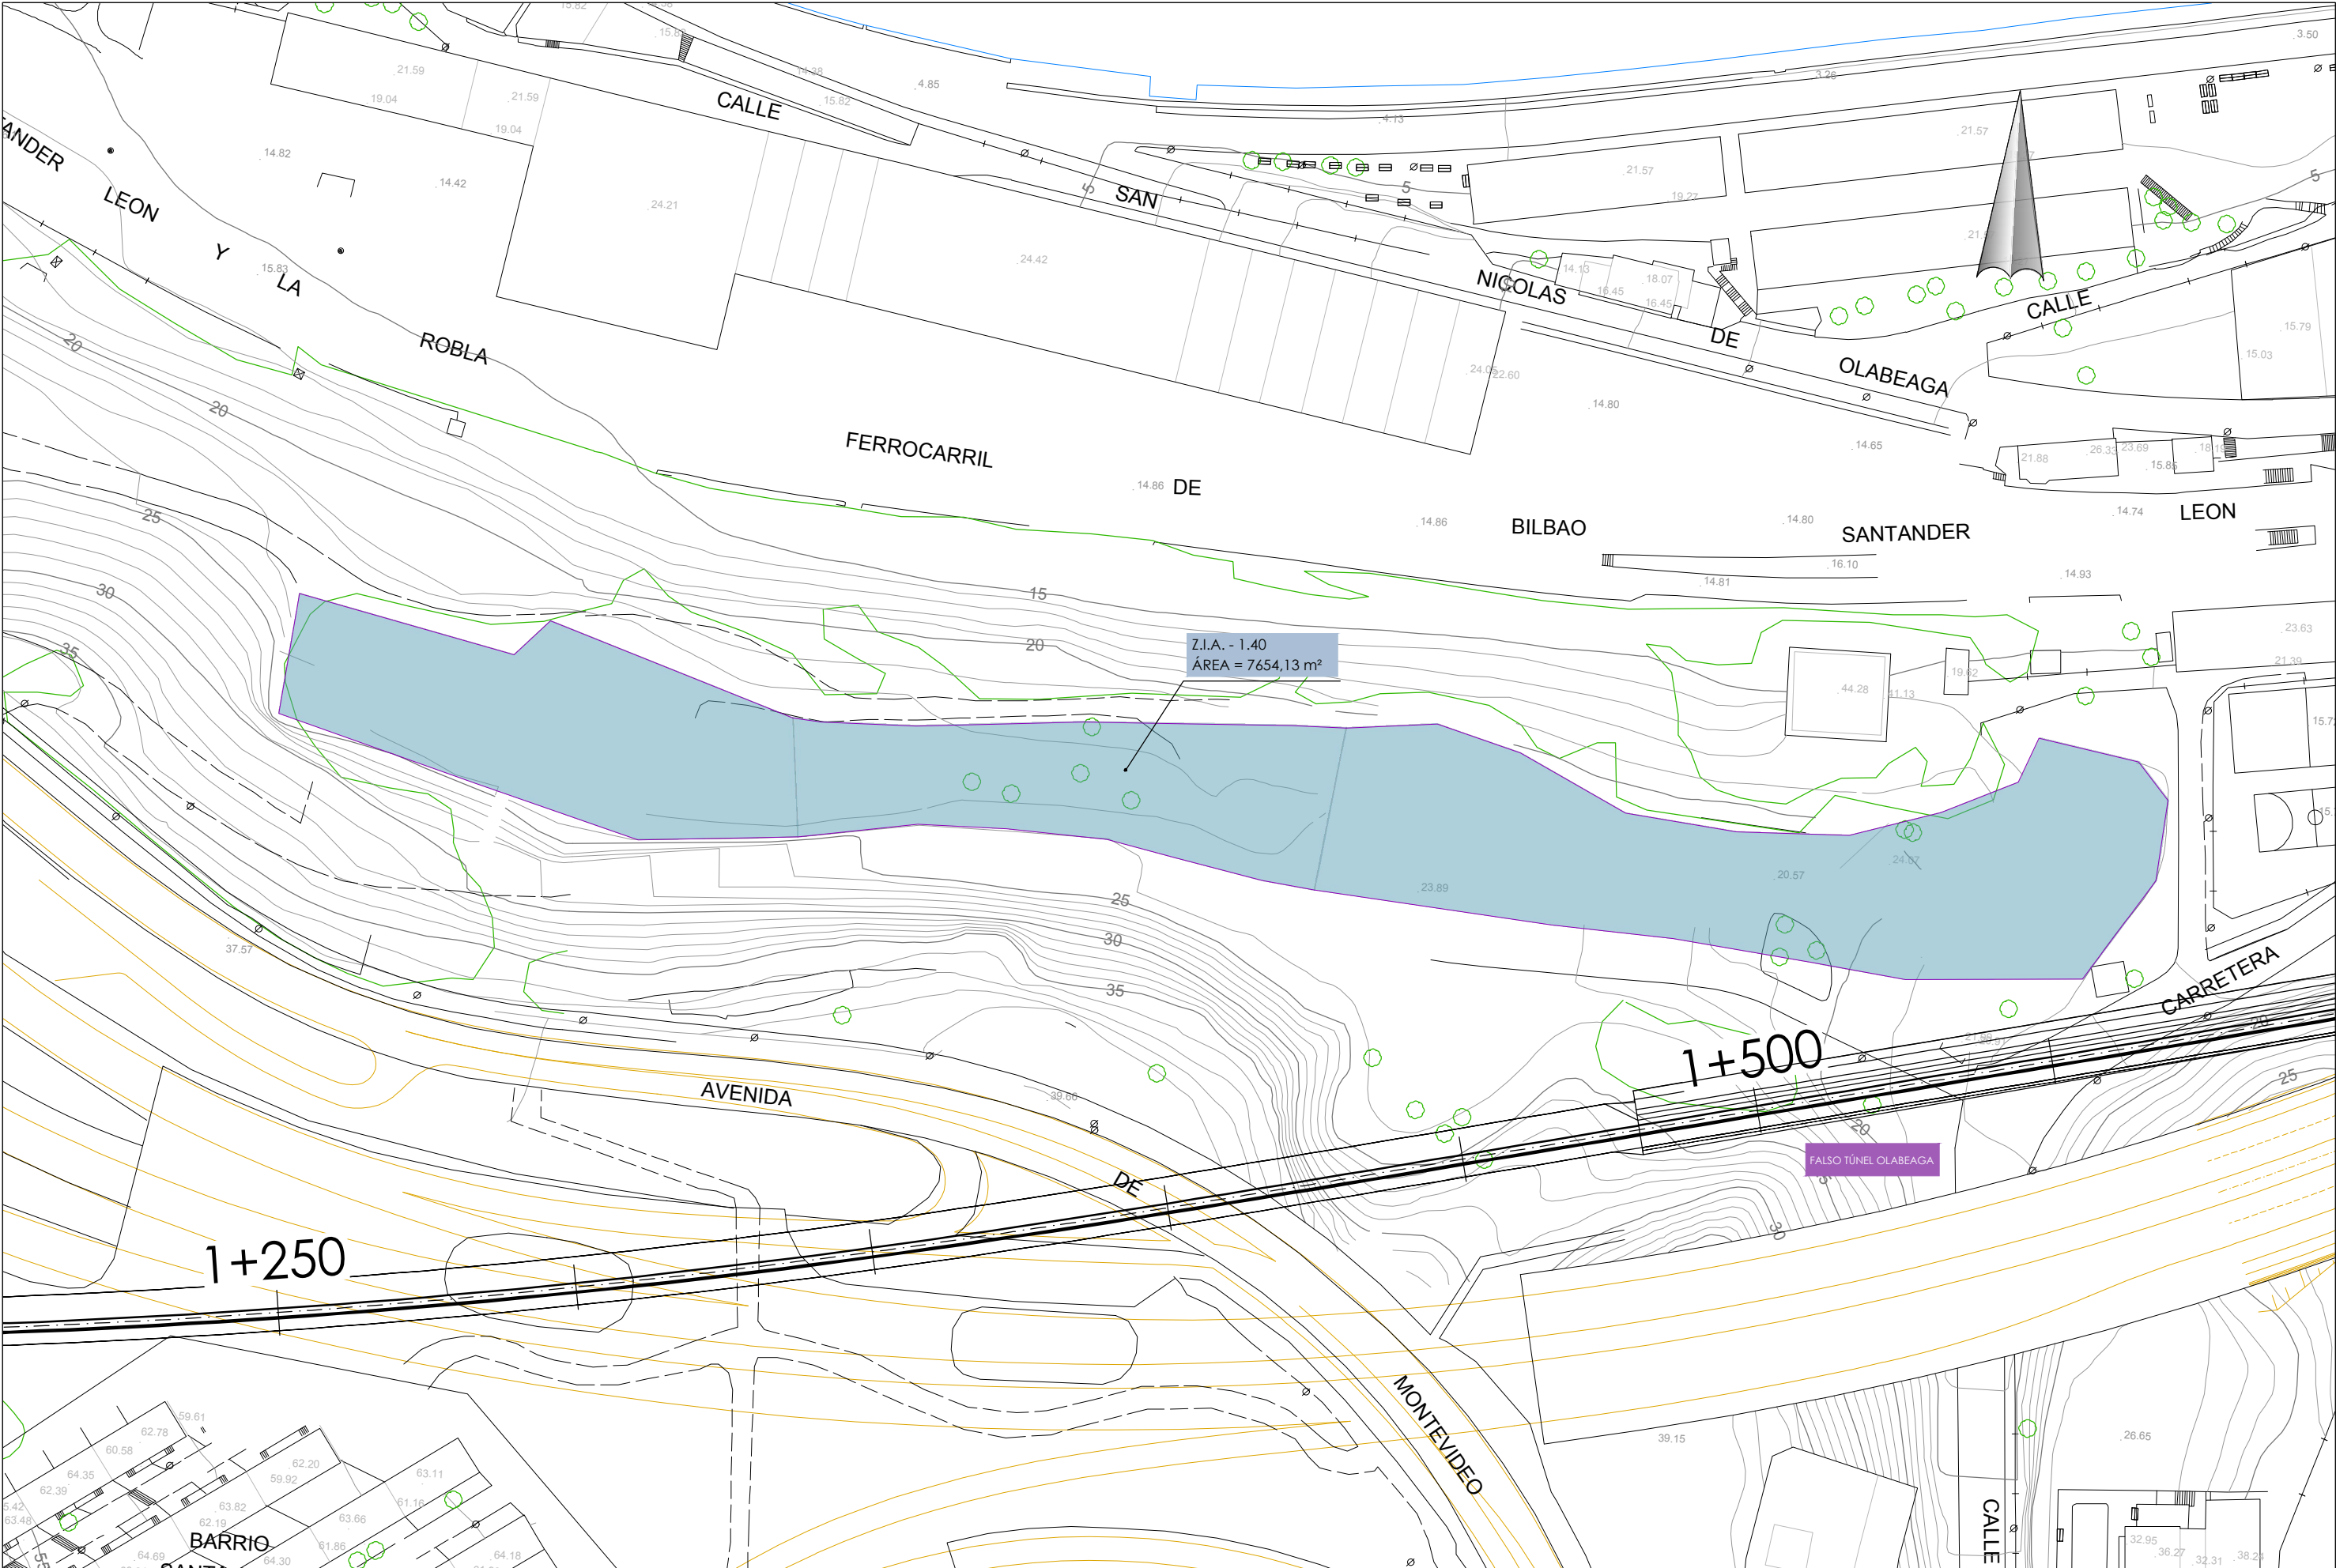

P:\Vivos\X0000048\PLANOS\03-Estudio Informativo\08-solidas de emergencia y ZIAS\08-02-0\h01-12\ZIAS.DWG

 MINISTERIO DE FOMENTO	SECRETARÍA DE ESTADO DE INFRAESTRUCTURAS, TRANSPORTE Y VIVIENDA SECRETARÍA GENERAL DE INFRAESTRUCTURAS	 EUSKO JAURLARITZA GOBIERNO VASCO EKONOMIAREN GARAPEN ETA AZPIGITU SAILA DEPARTAMENTO DE DESARROLLO ECONÓMICO E INFRAESTRUCTURAS	título del proyecto: ESTUDIO INFORMATIVO DE LA VARIANTE SUR FERROVIARIA DE BILBAO. FASE I	autor del proyecto 	 euskatrenbide sarea PROIEKTUAREN IKUSKAPENA ETA ZUZENDARITZA INSPECCION Y DIRECCION DEL PROYECTO	escala original A3 1/500 numérica gráfica 	fecha: octubre 2018	nº de plano: 8.2.1 hoja: 12 de 12	título de plano: zonas de instalaciones auxiliares alternativa 1 hoja 12
--	--	---	---	---	--	--	-----------------------------------	--	--

 

autor del proyecto



escala original A3

1/500

numérica




fecha:	
--------	--

nº de plano:	
--------------	--


hoja: 2 de 13

título de plano:


zonas de instalaciones auxiliares
alternativa 2
hoja 2

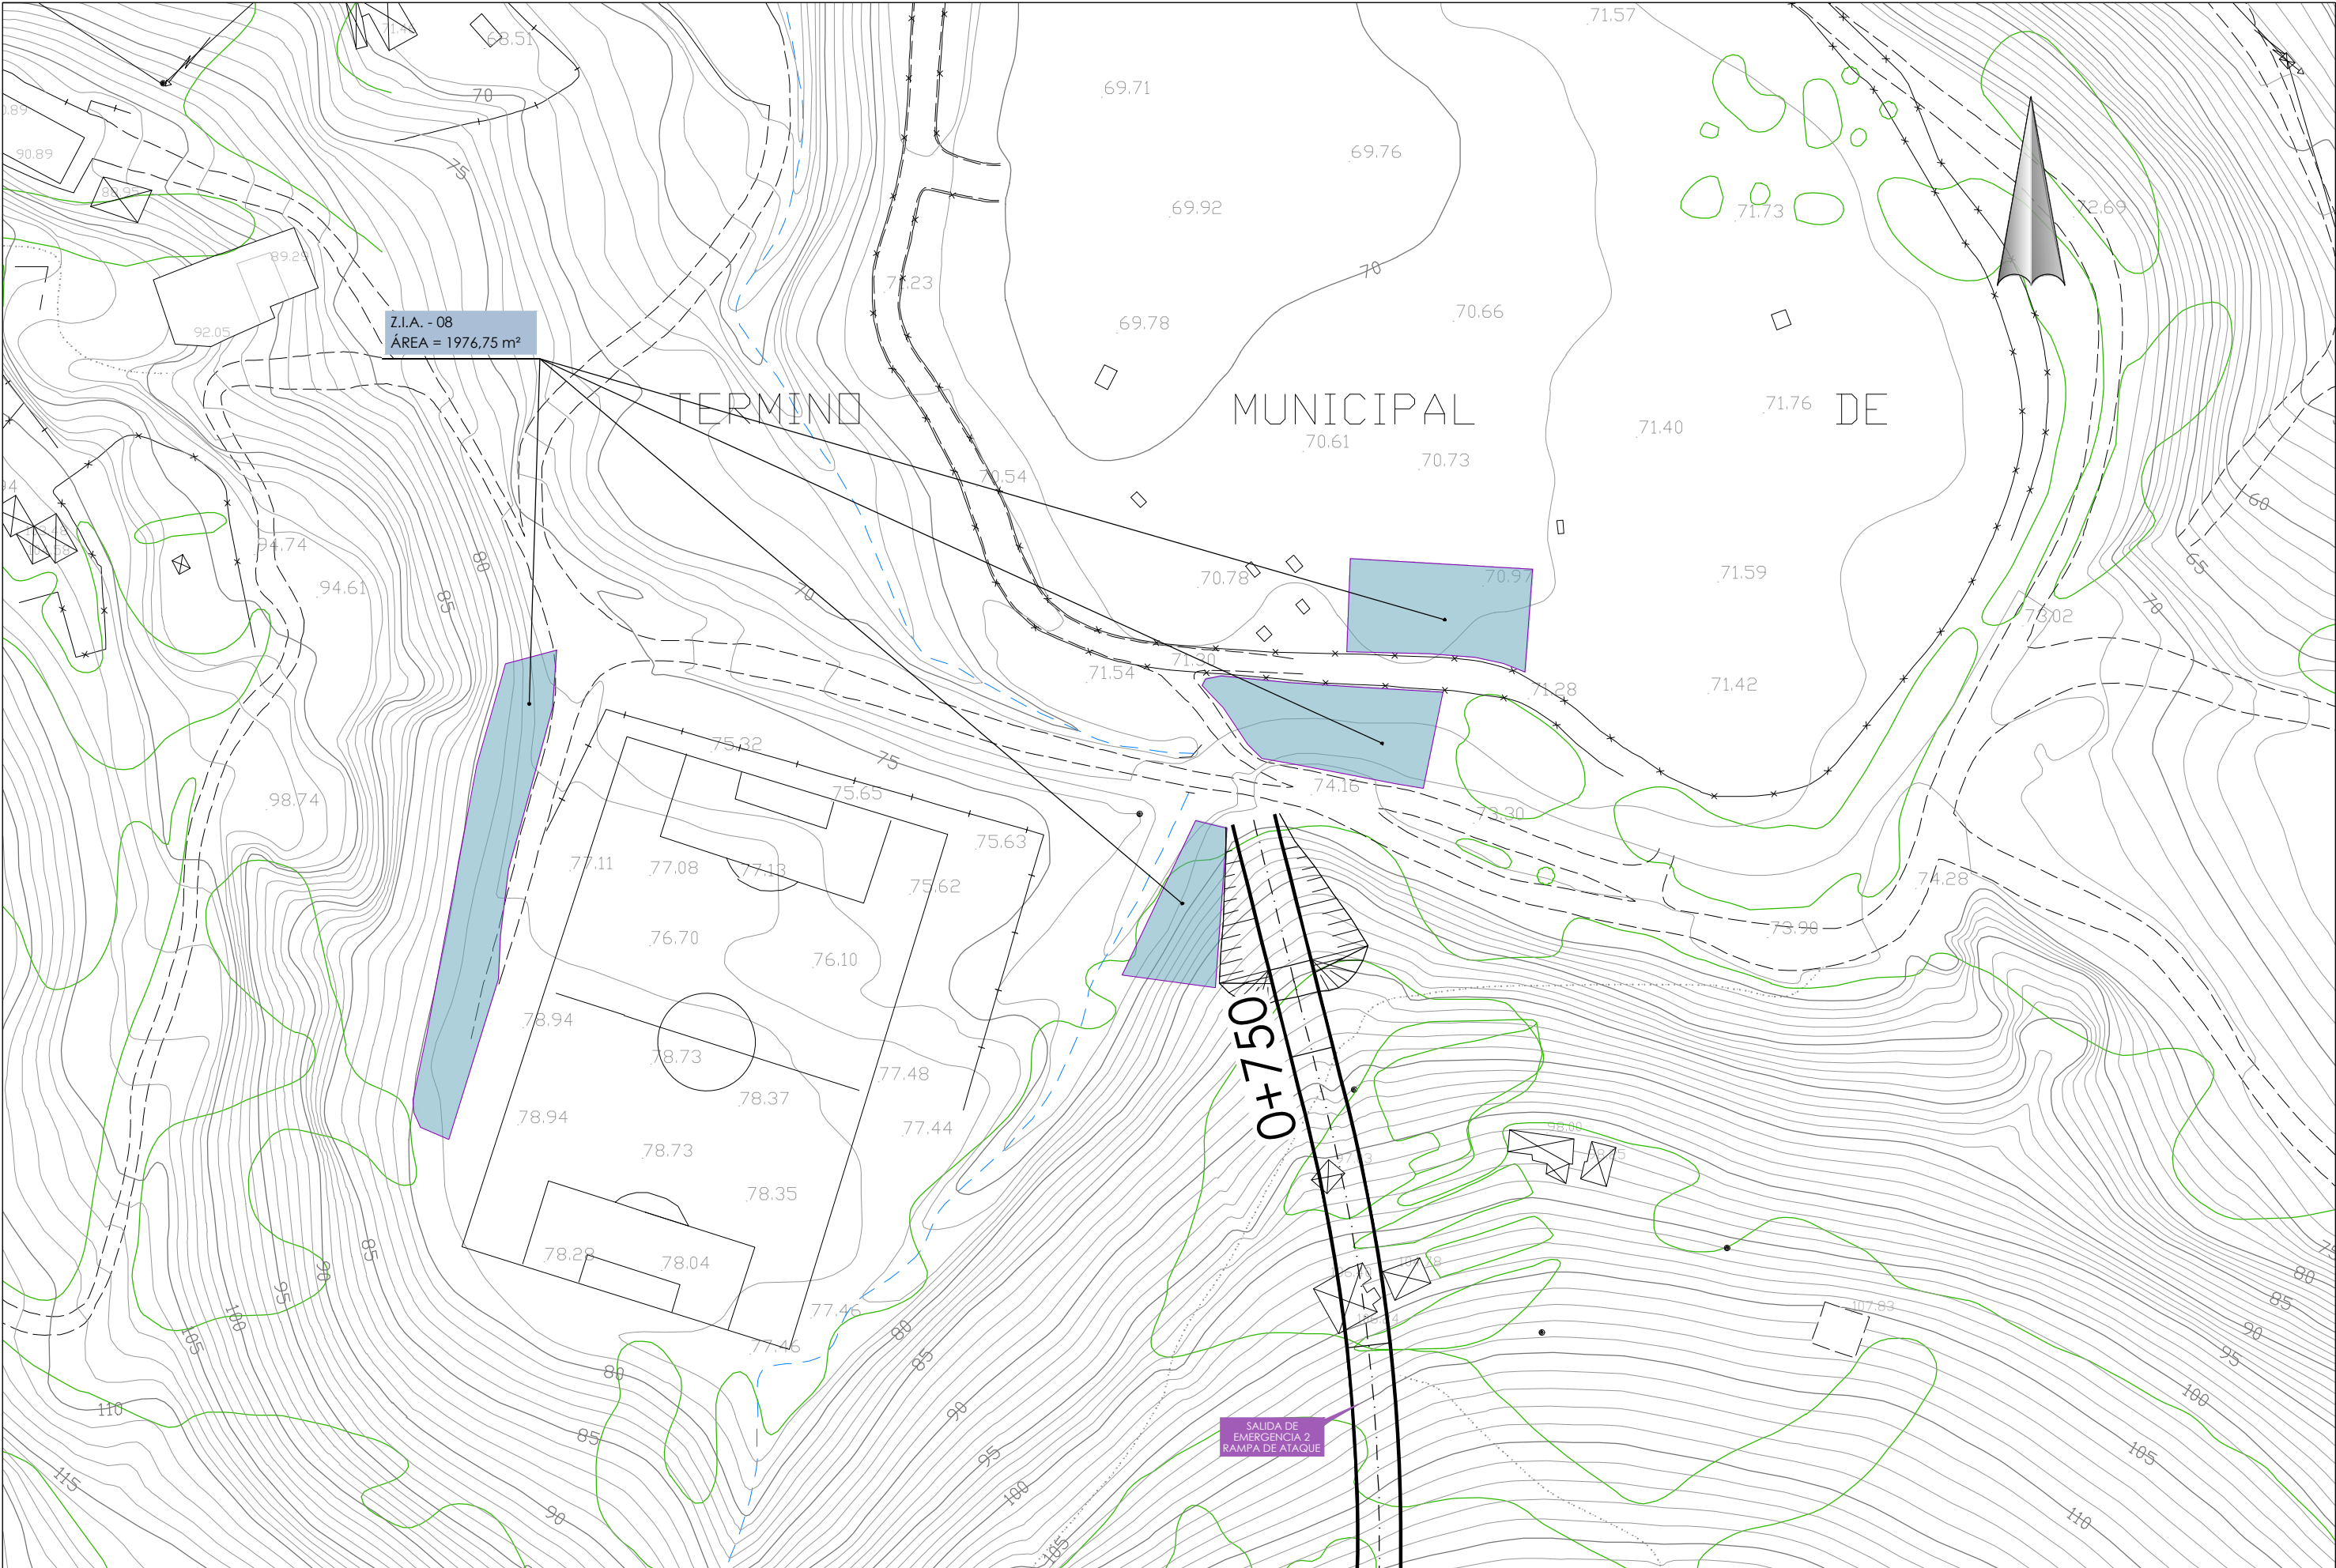


P:\Vivos\X0000048\ PLANOS\03-Estudio Informativo\08-solados de emergencia y ZIAS\08-02-02h01-137IAS.dwg

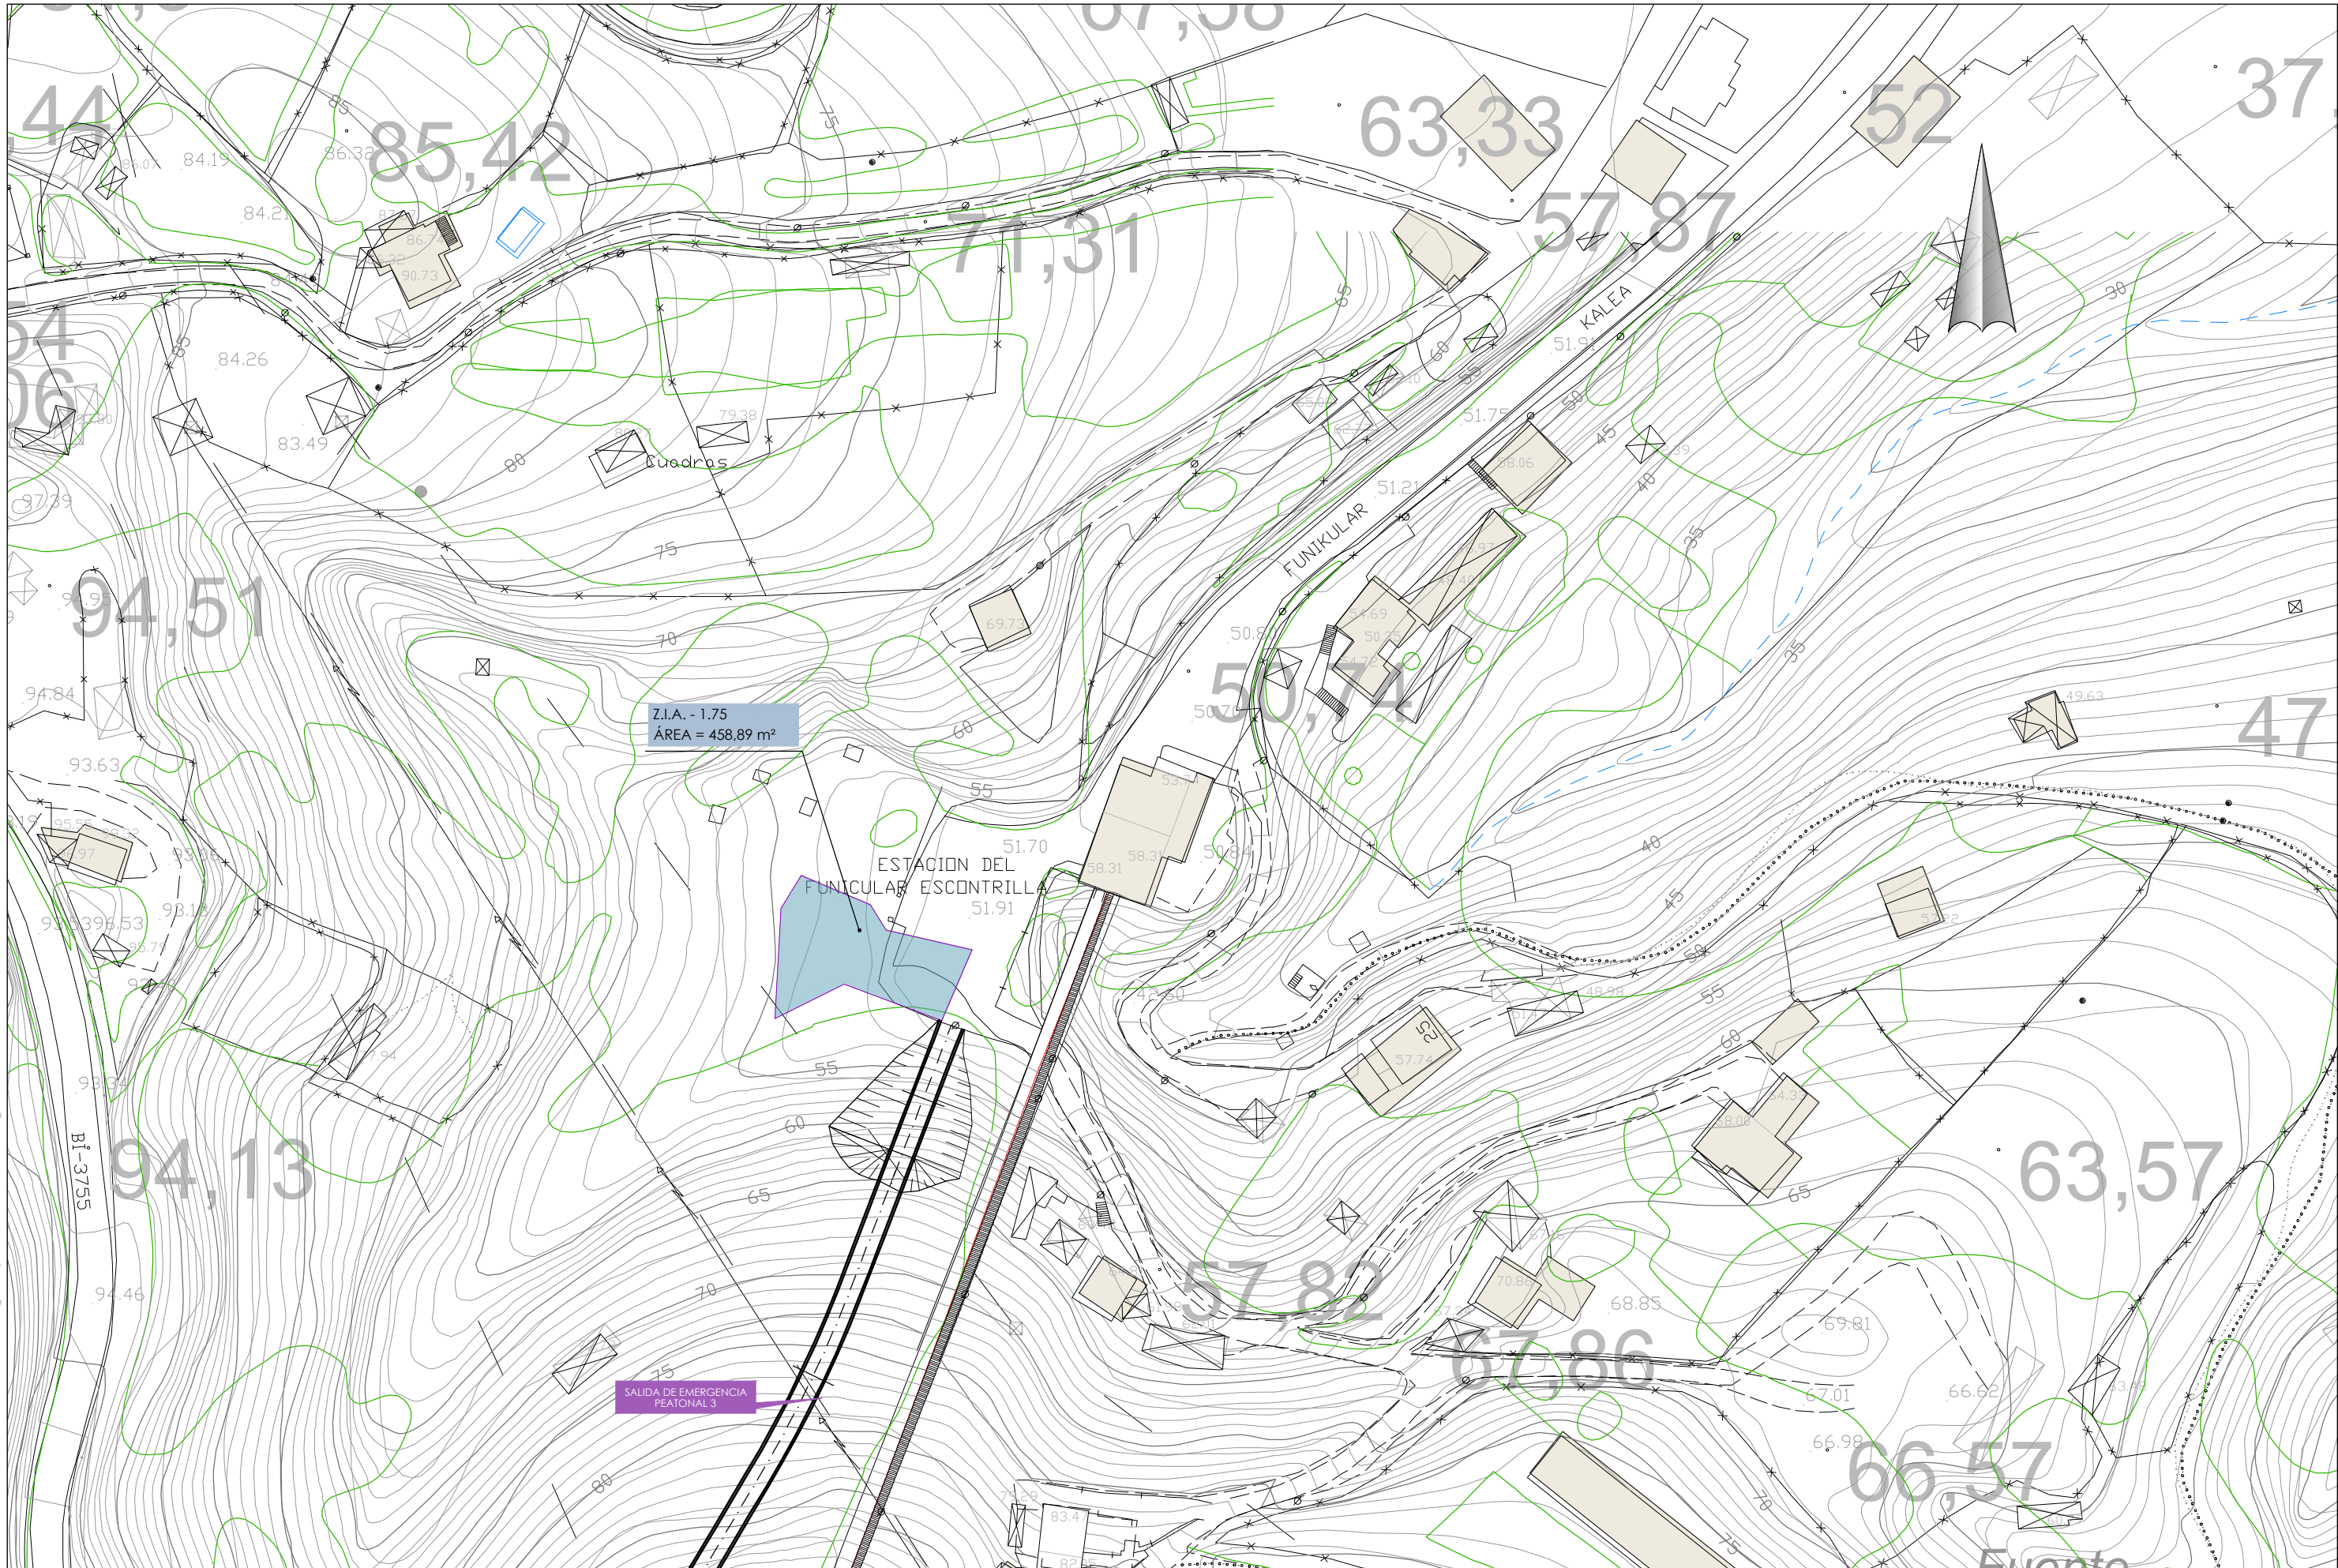


P:\Vivos\X0000048\ PLANOS\03-Estudio Informativo\08-solados de emergencia y ZIAS\08-02-02h01-137\AS.dwg

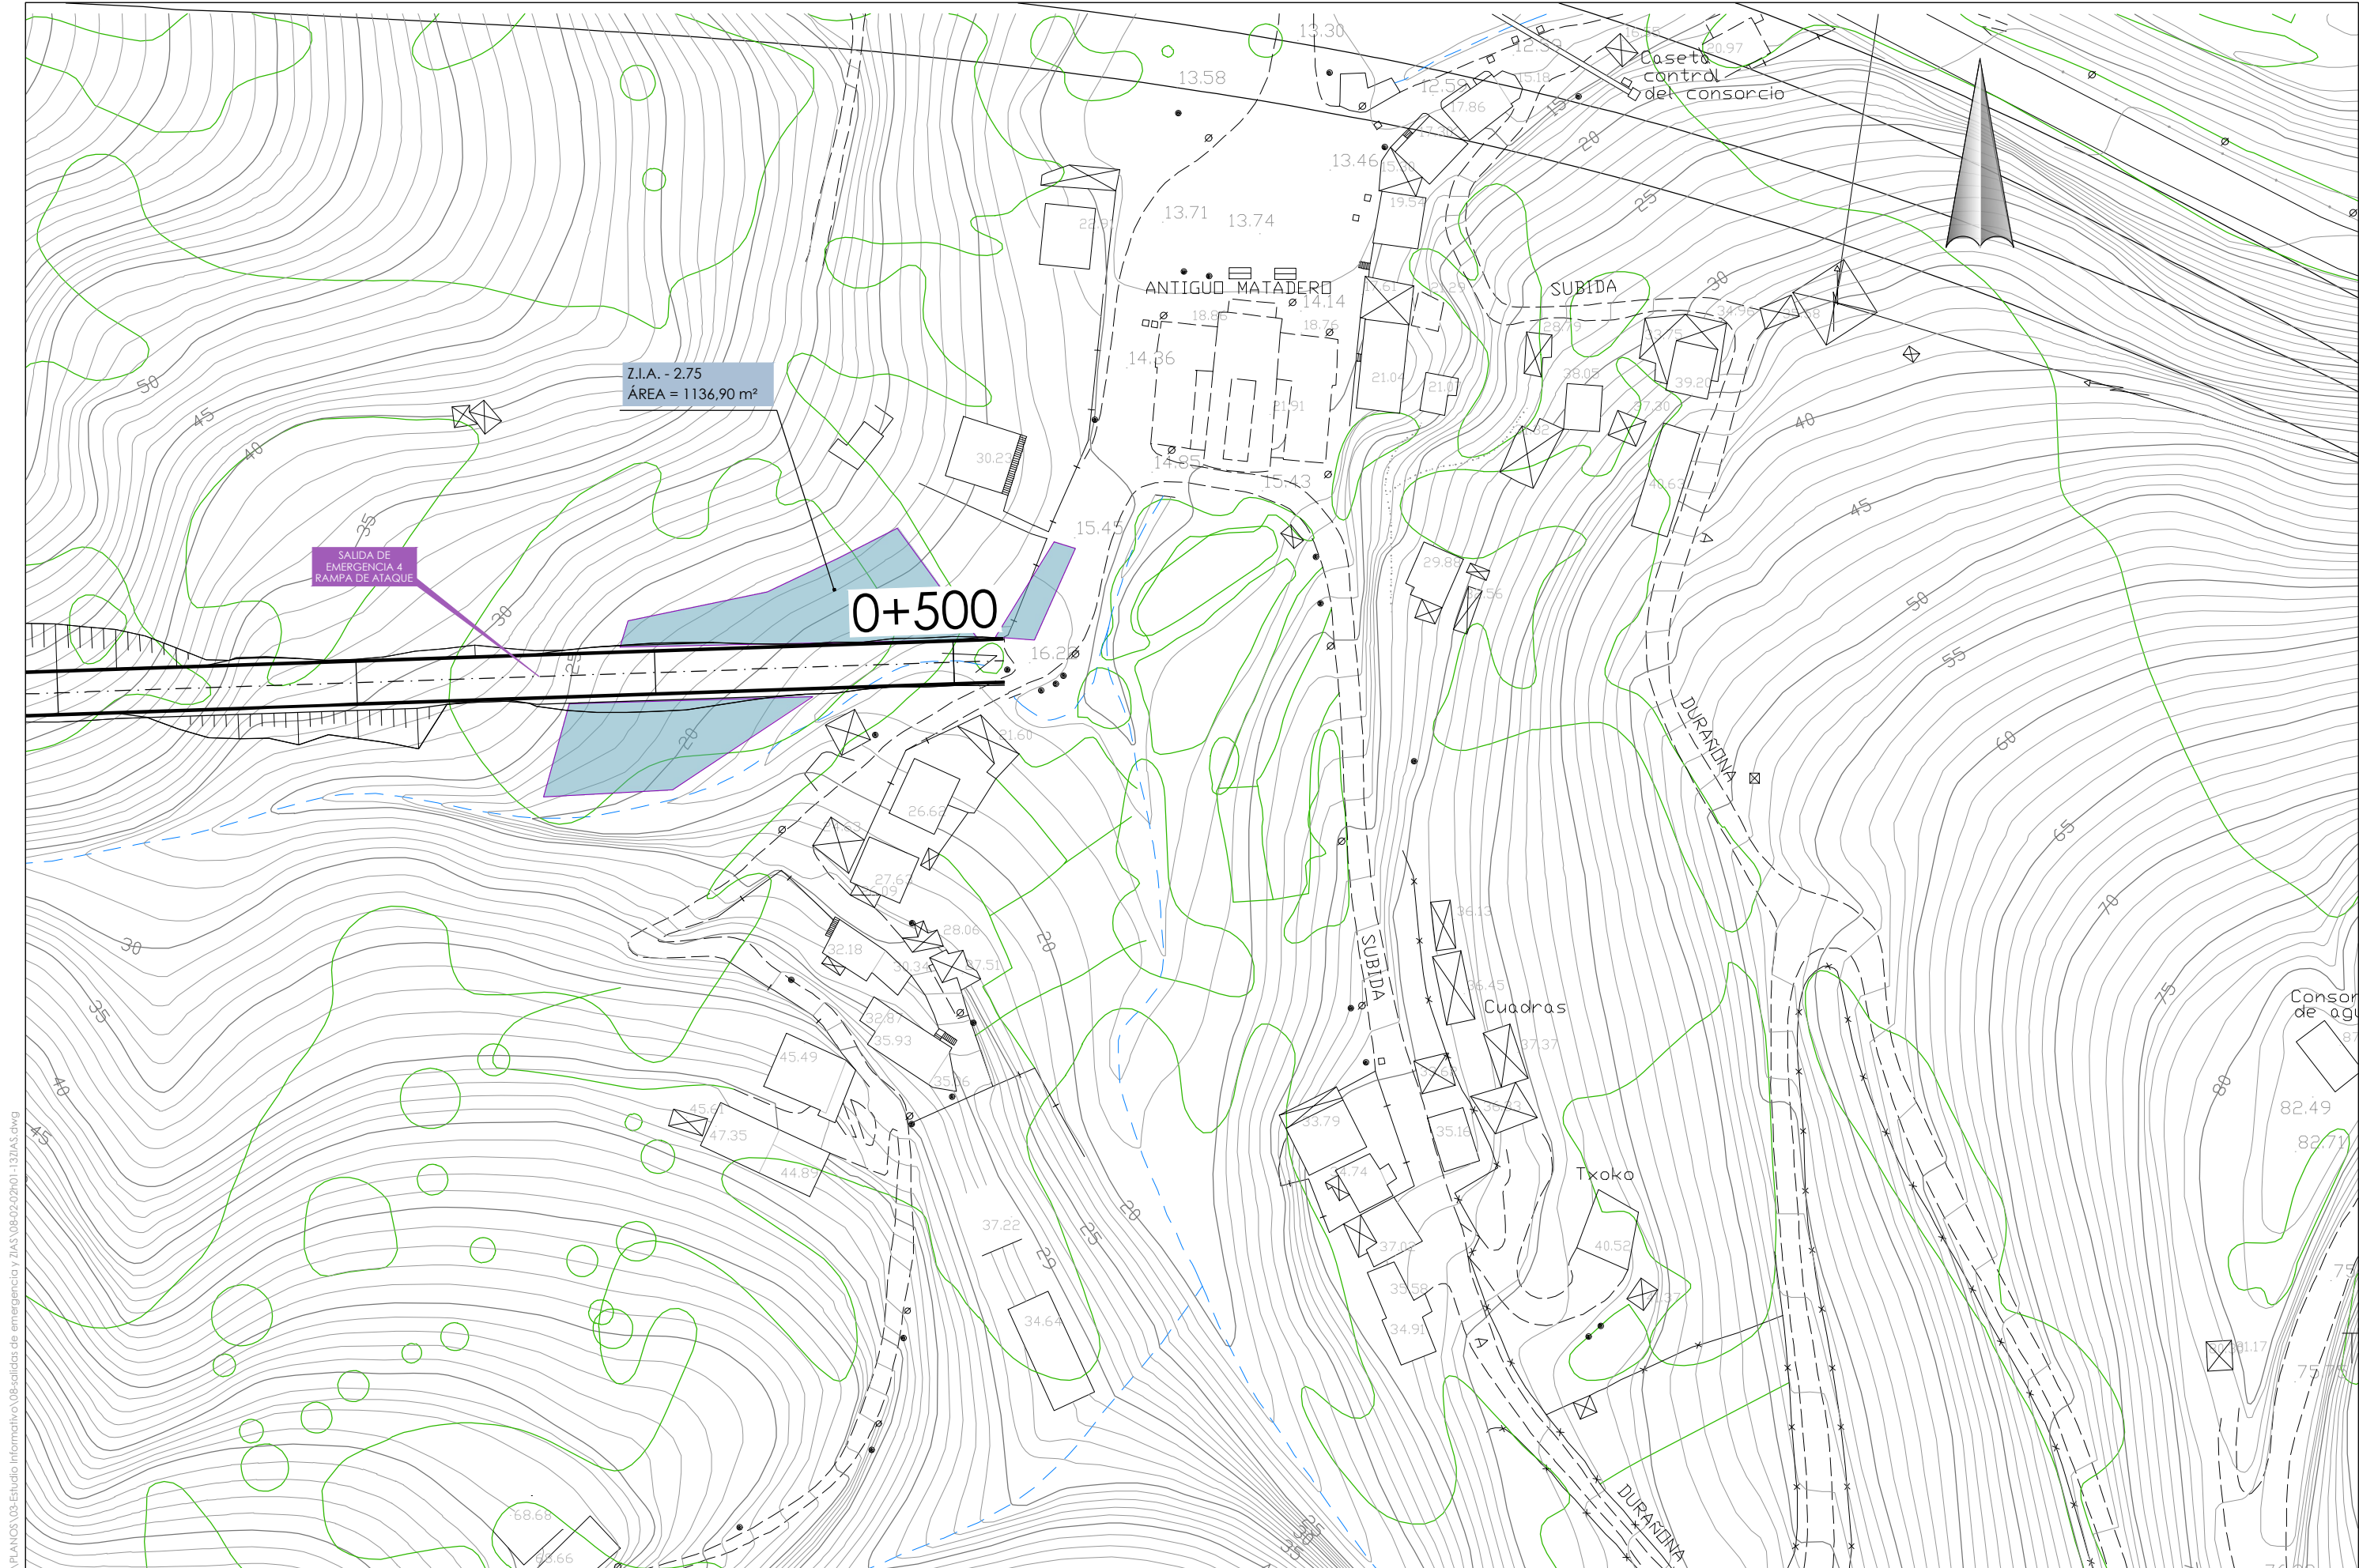


P:\vivos\X0000048\ PLANOS\03-Estudio Informativo\08-solidos de emergencia y ZIAS\08-02-02h01-137IAS.dwg

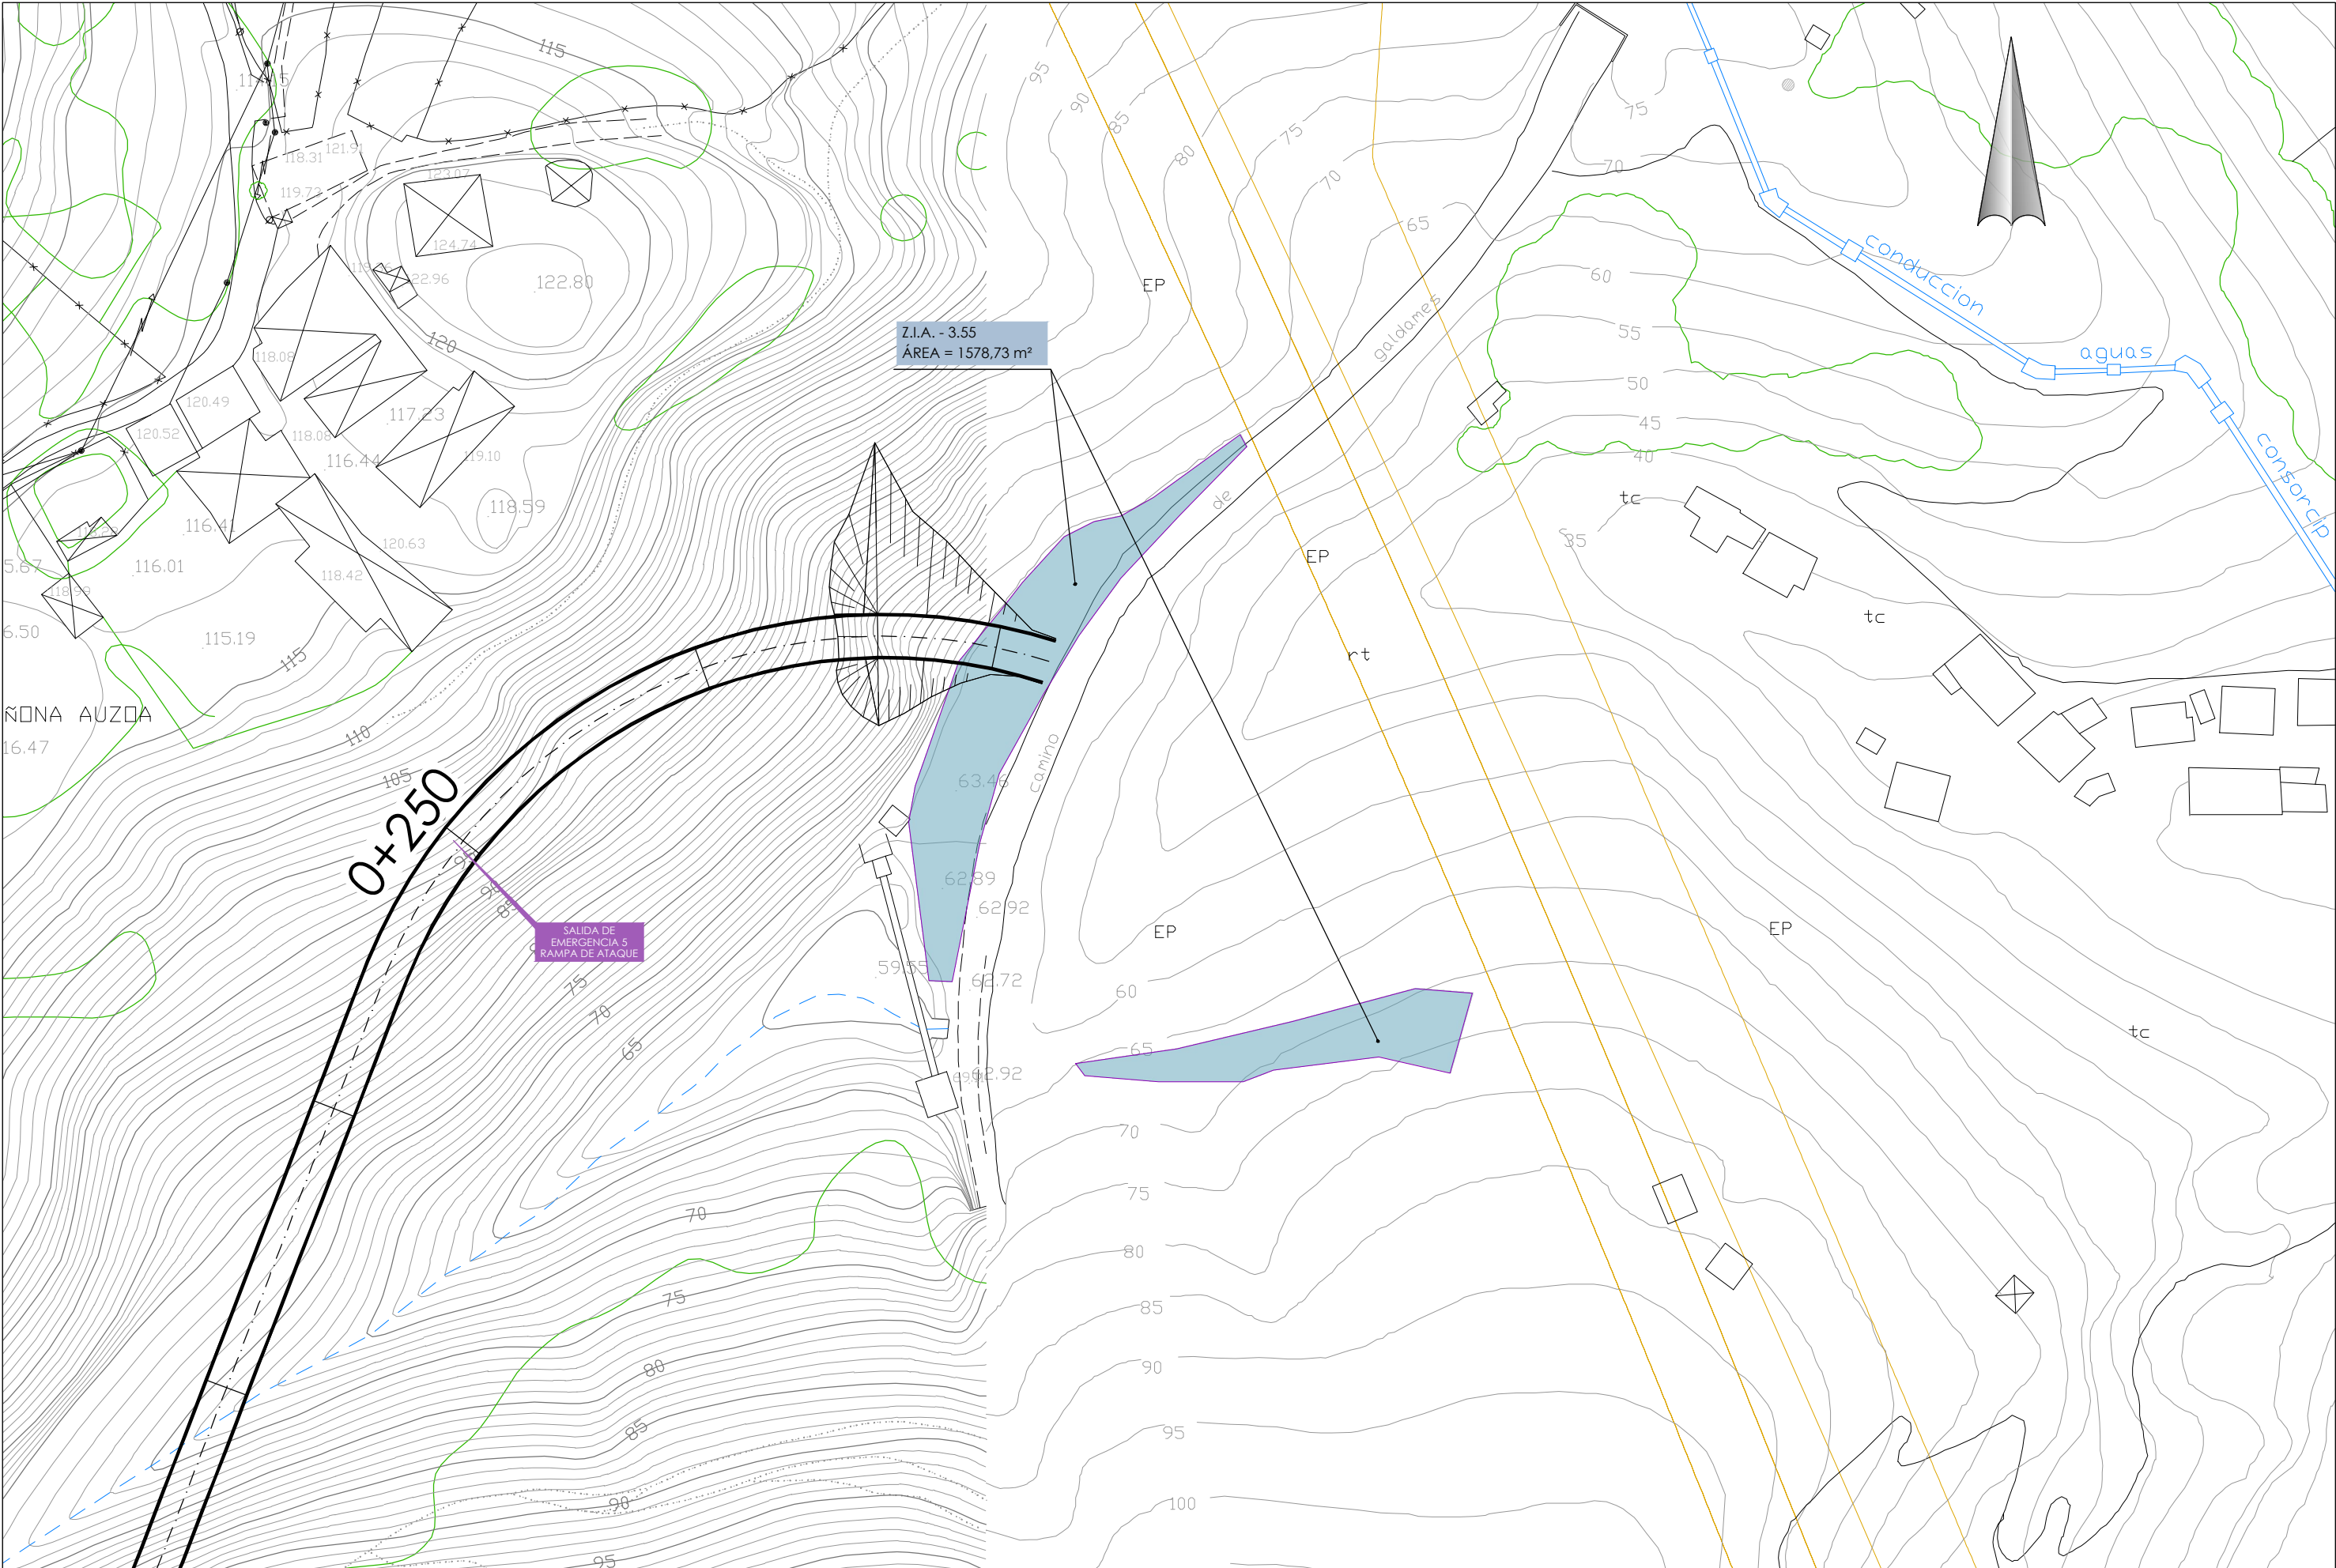


P:\Vivos\X0000048\ PLANOS\03-Estudio Informativo\08-salidas de emergencia y ZIAS\08-02-2011-137IAS.dwg

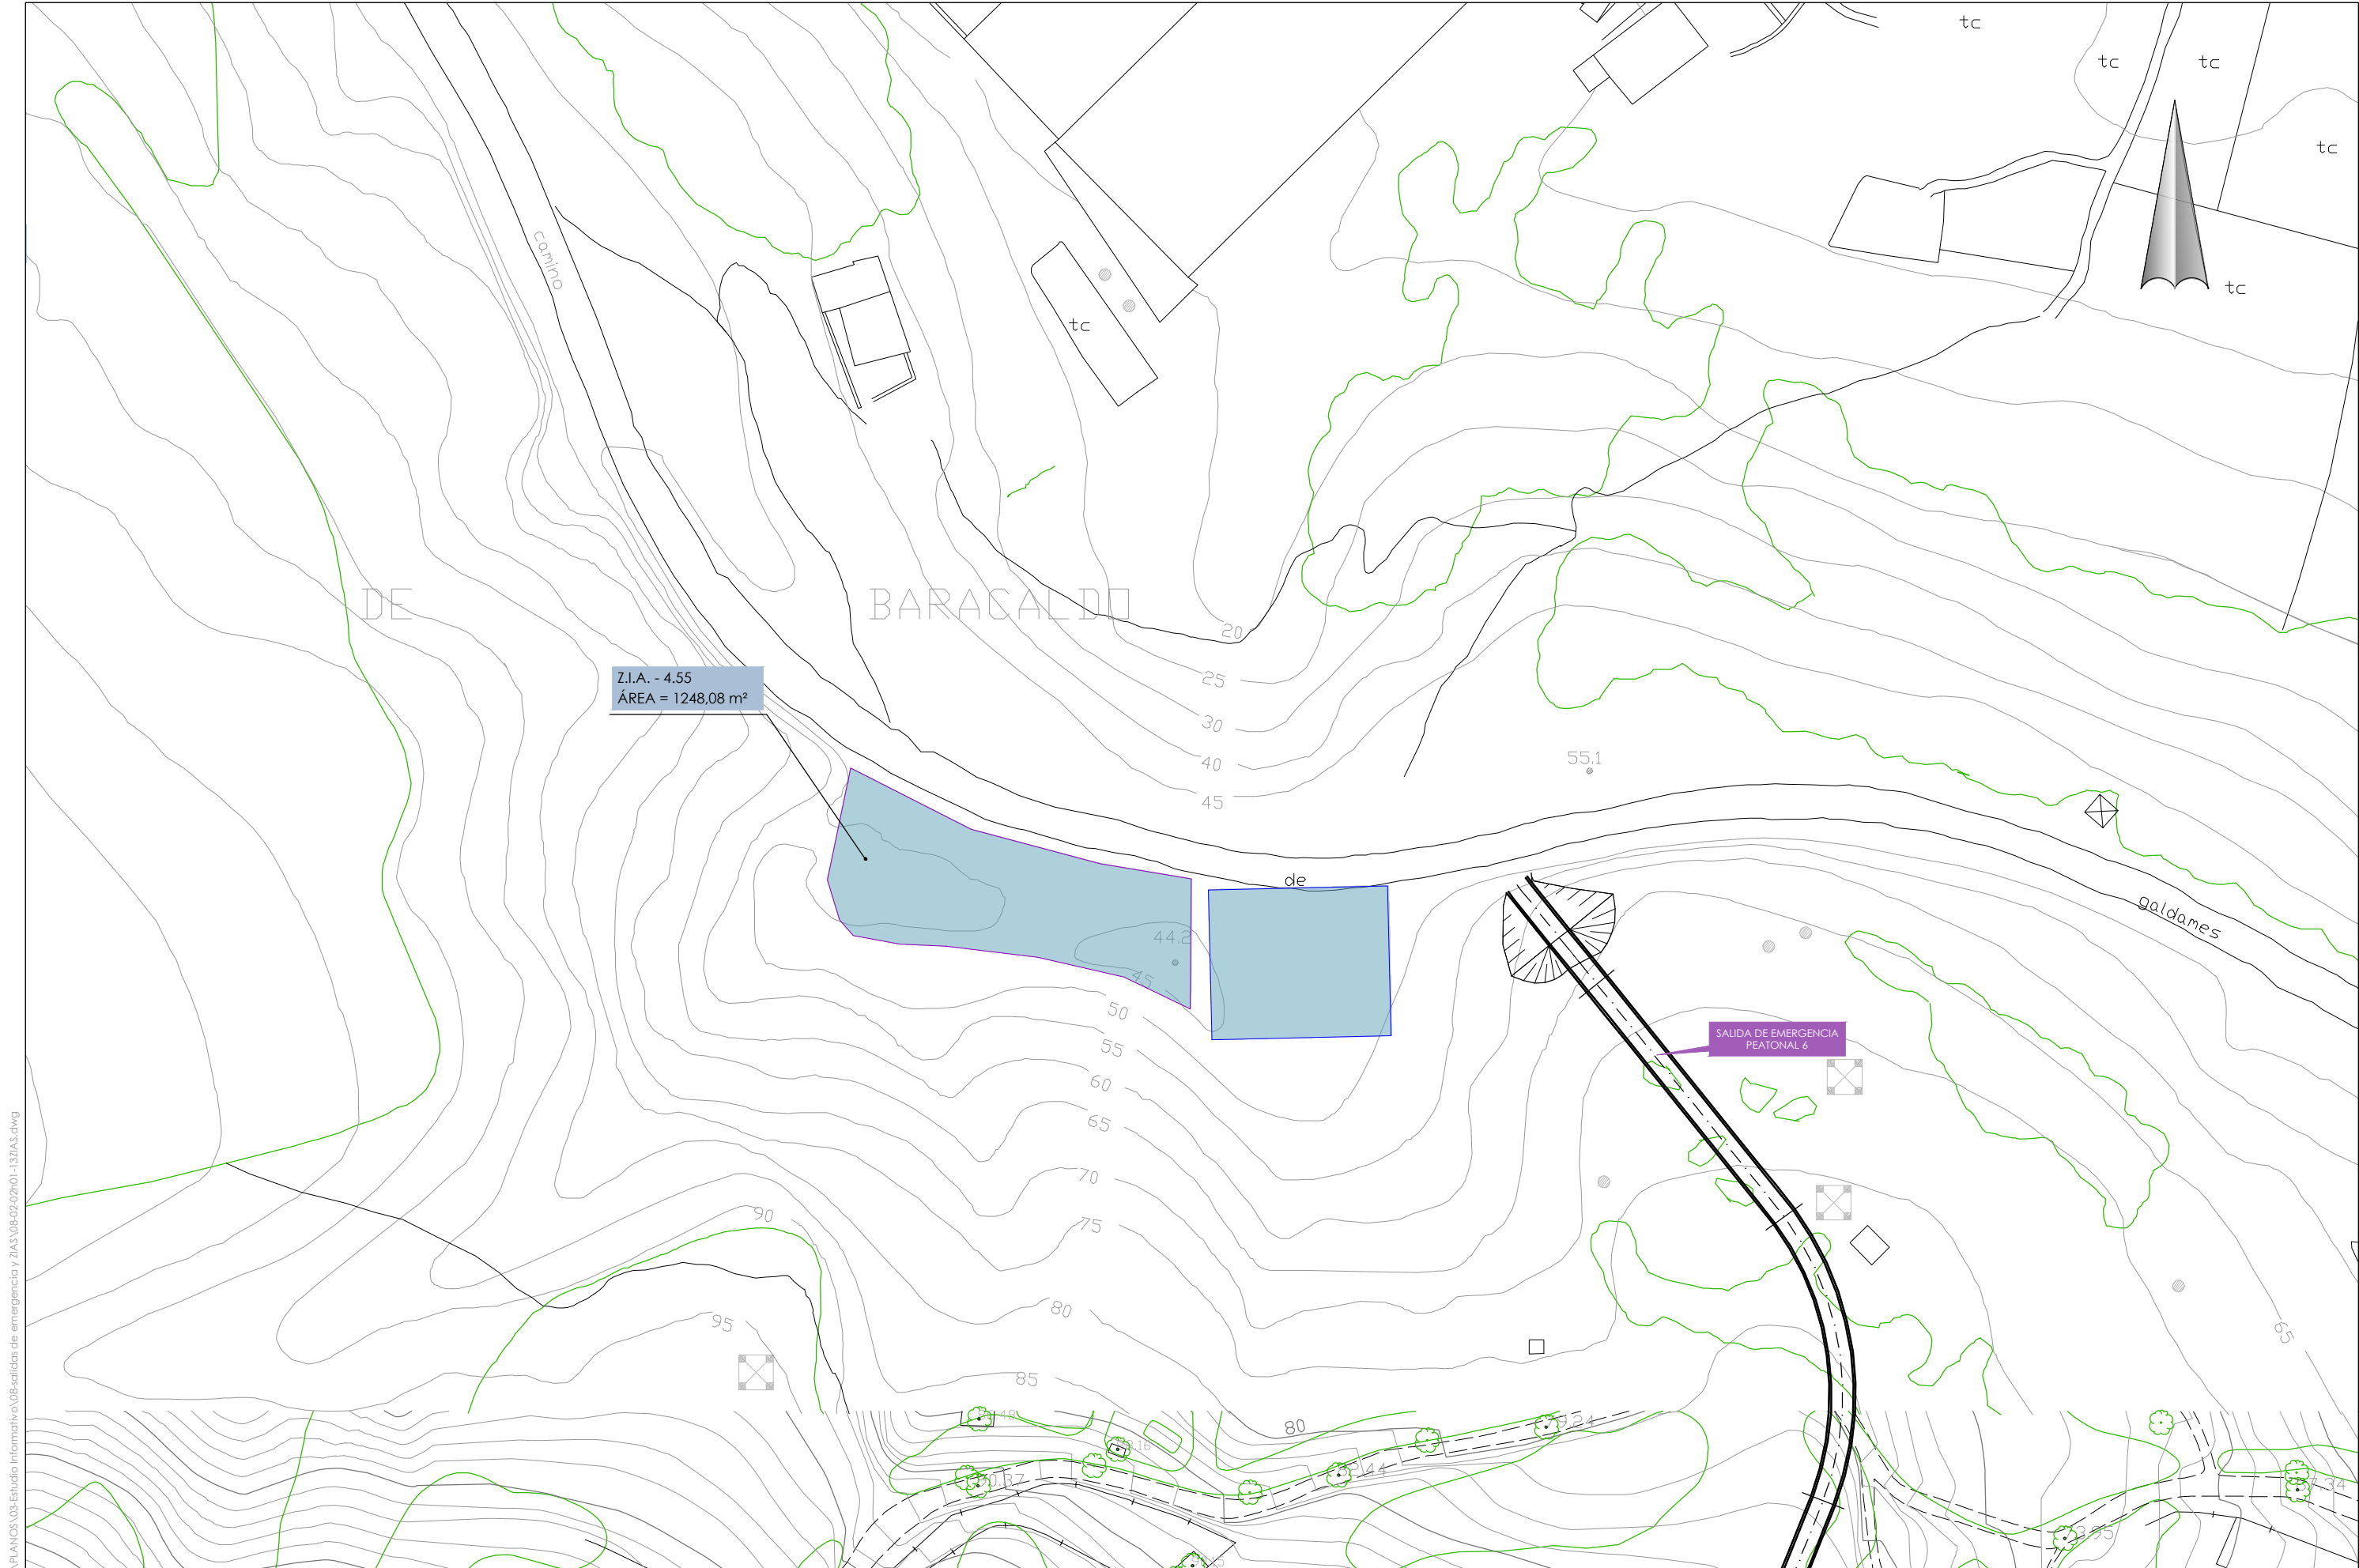

P:\Vivos\X0000048\ PLANOS\03-Estudio Informativo\08-salidas de emergencia y ZIAS\08-02-02h01-137IAS.dwg

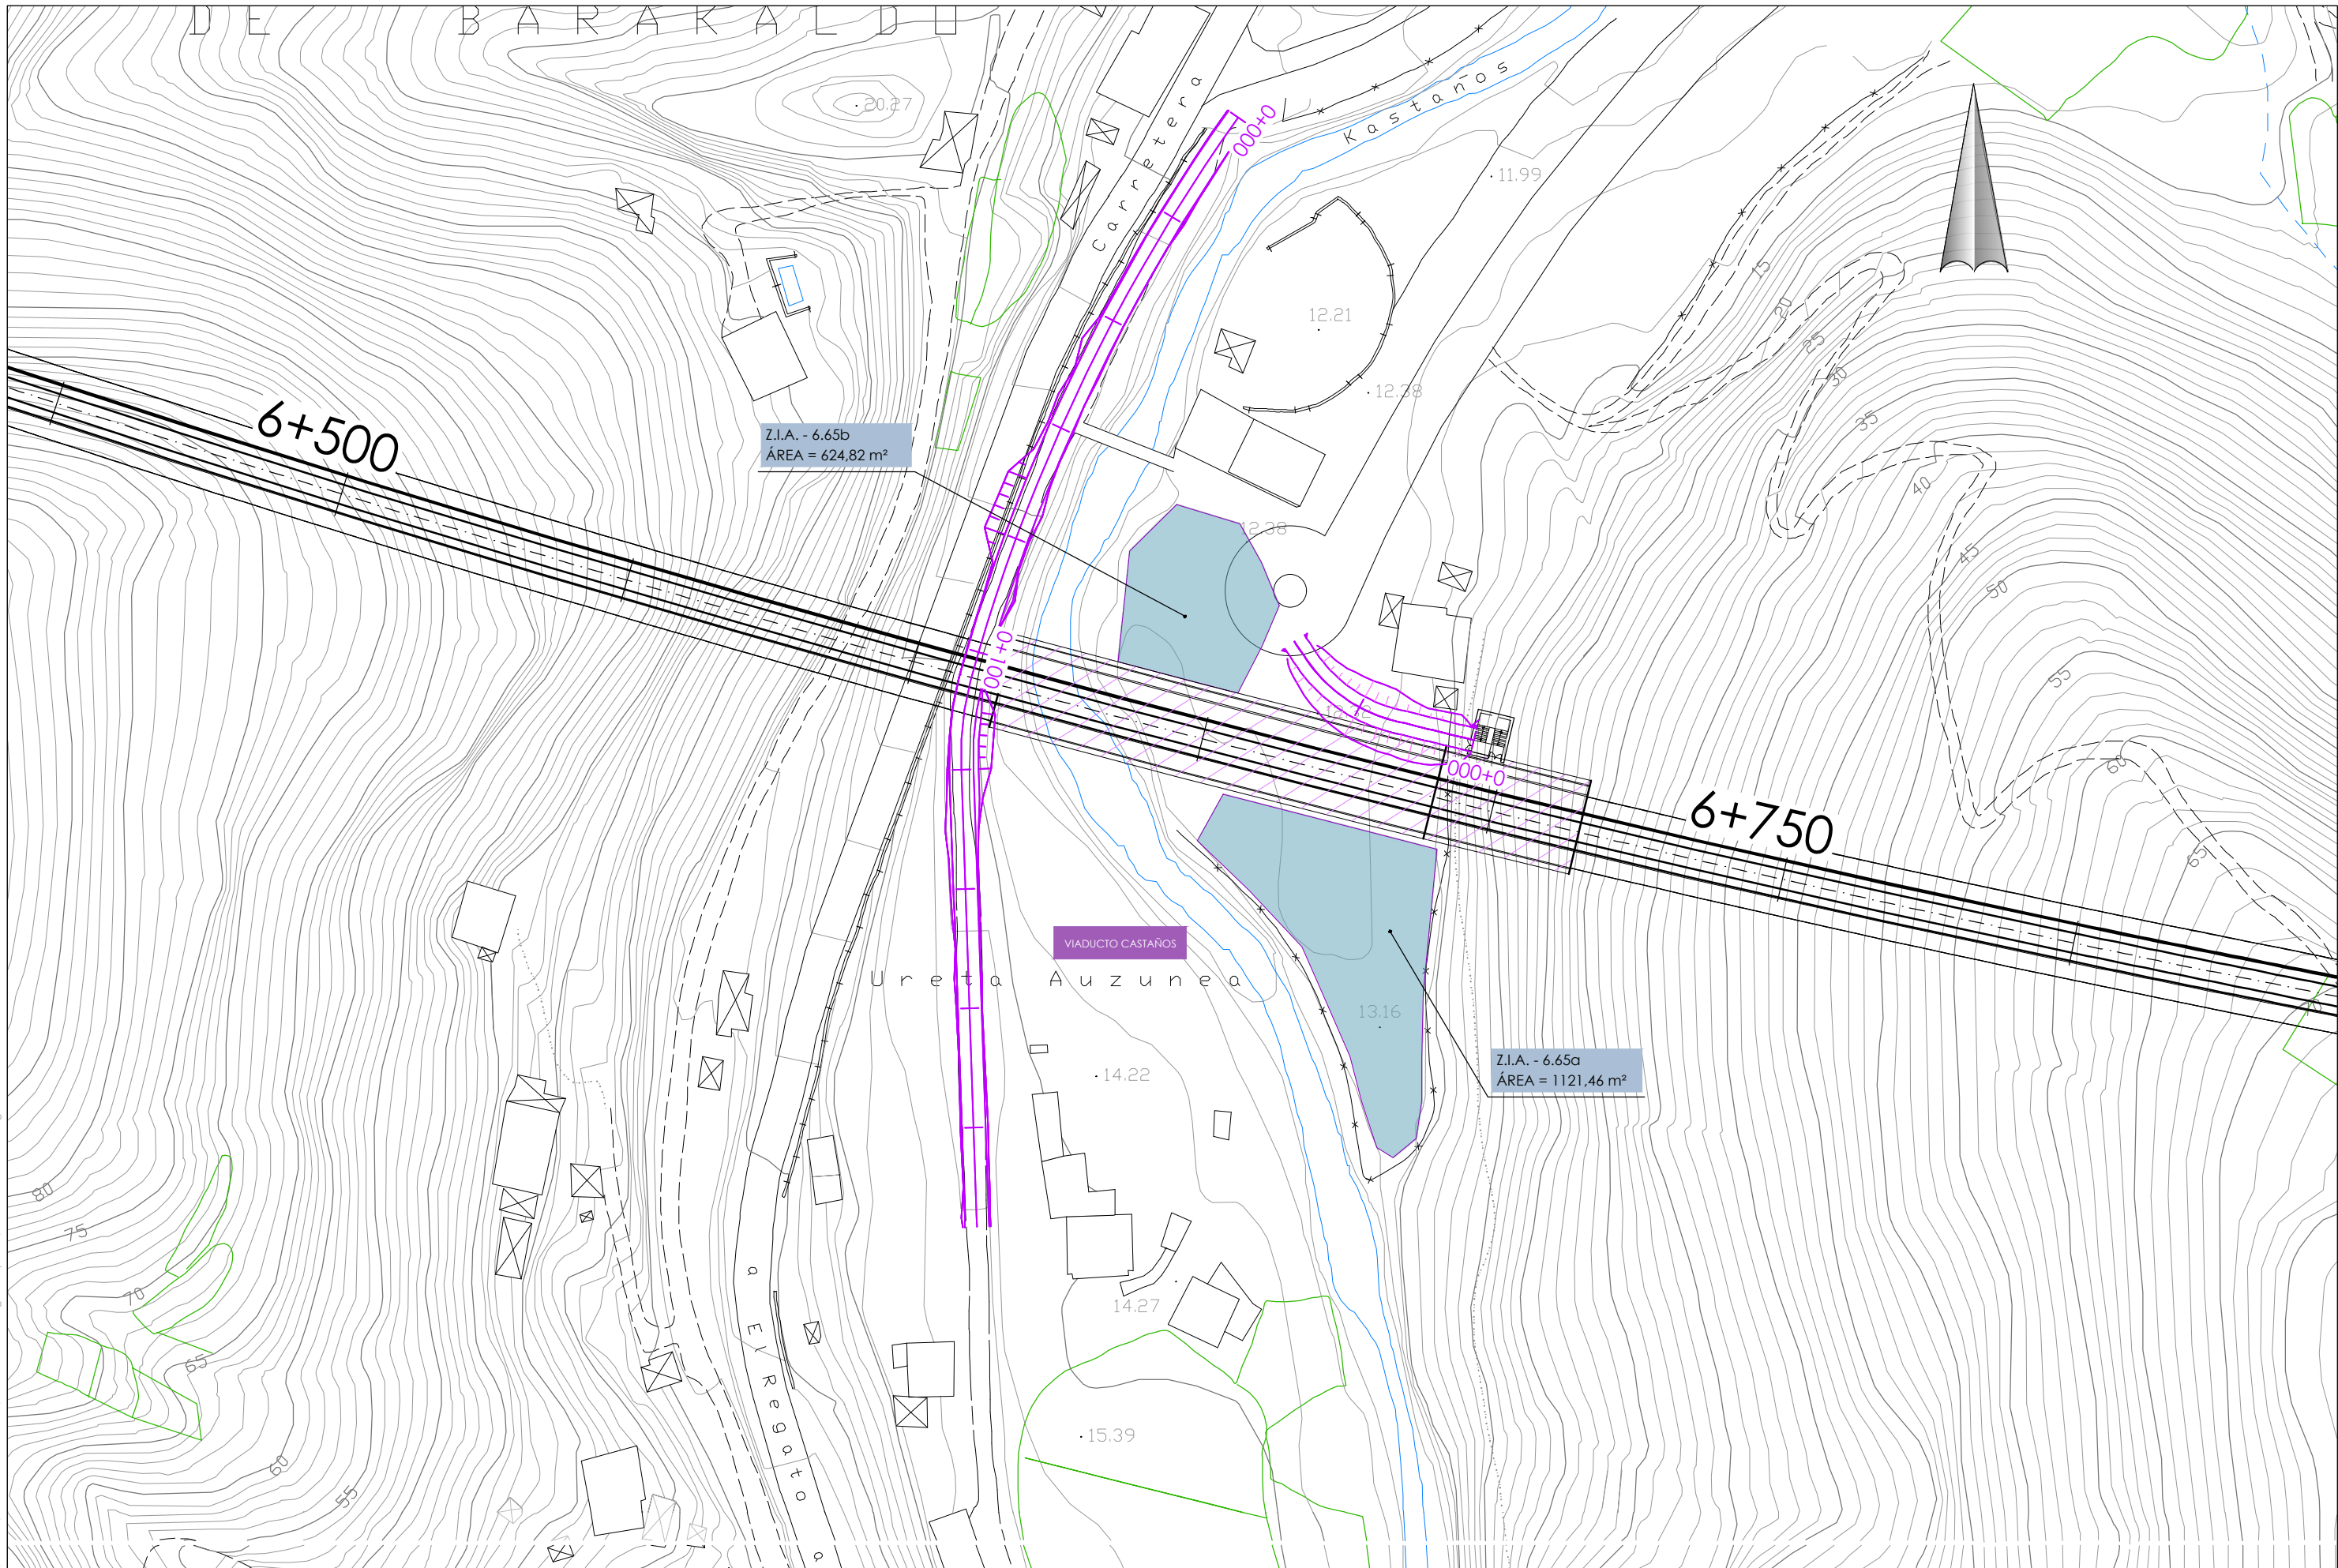

P:\vivos\X0000048\PLANOS\03-Estudio Informativo\08-solados de emergencia y ZIAS\08-02-02\01-137\IAS.dwg

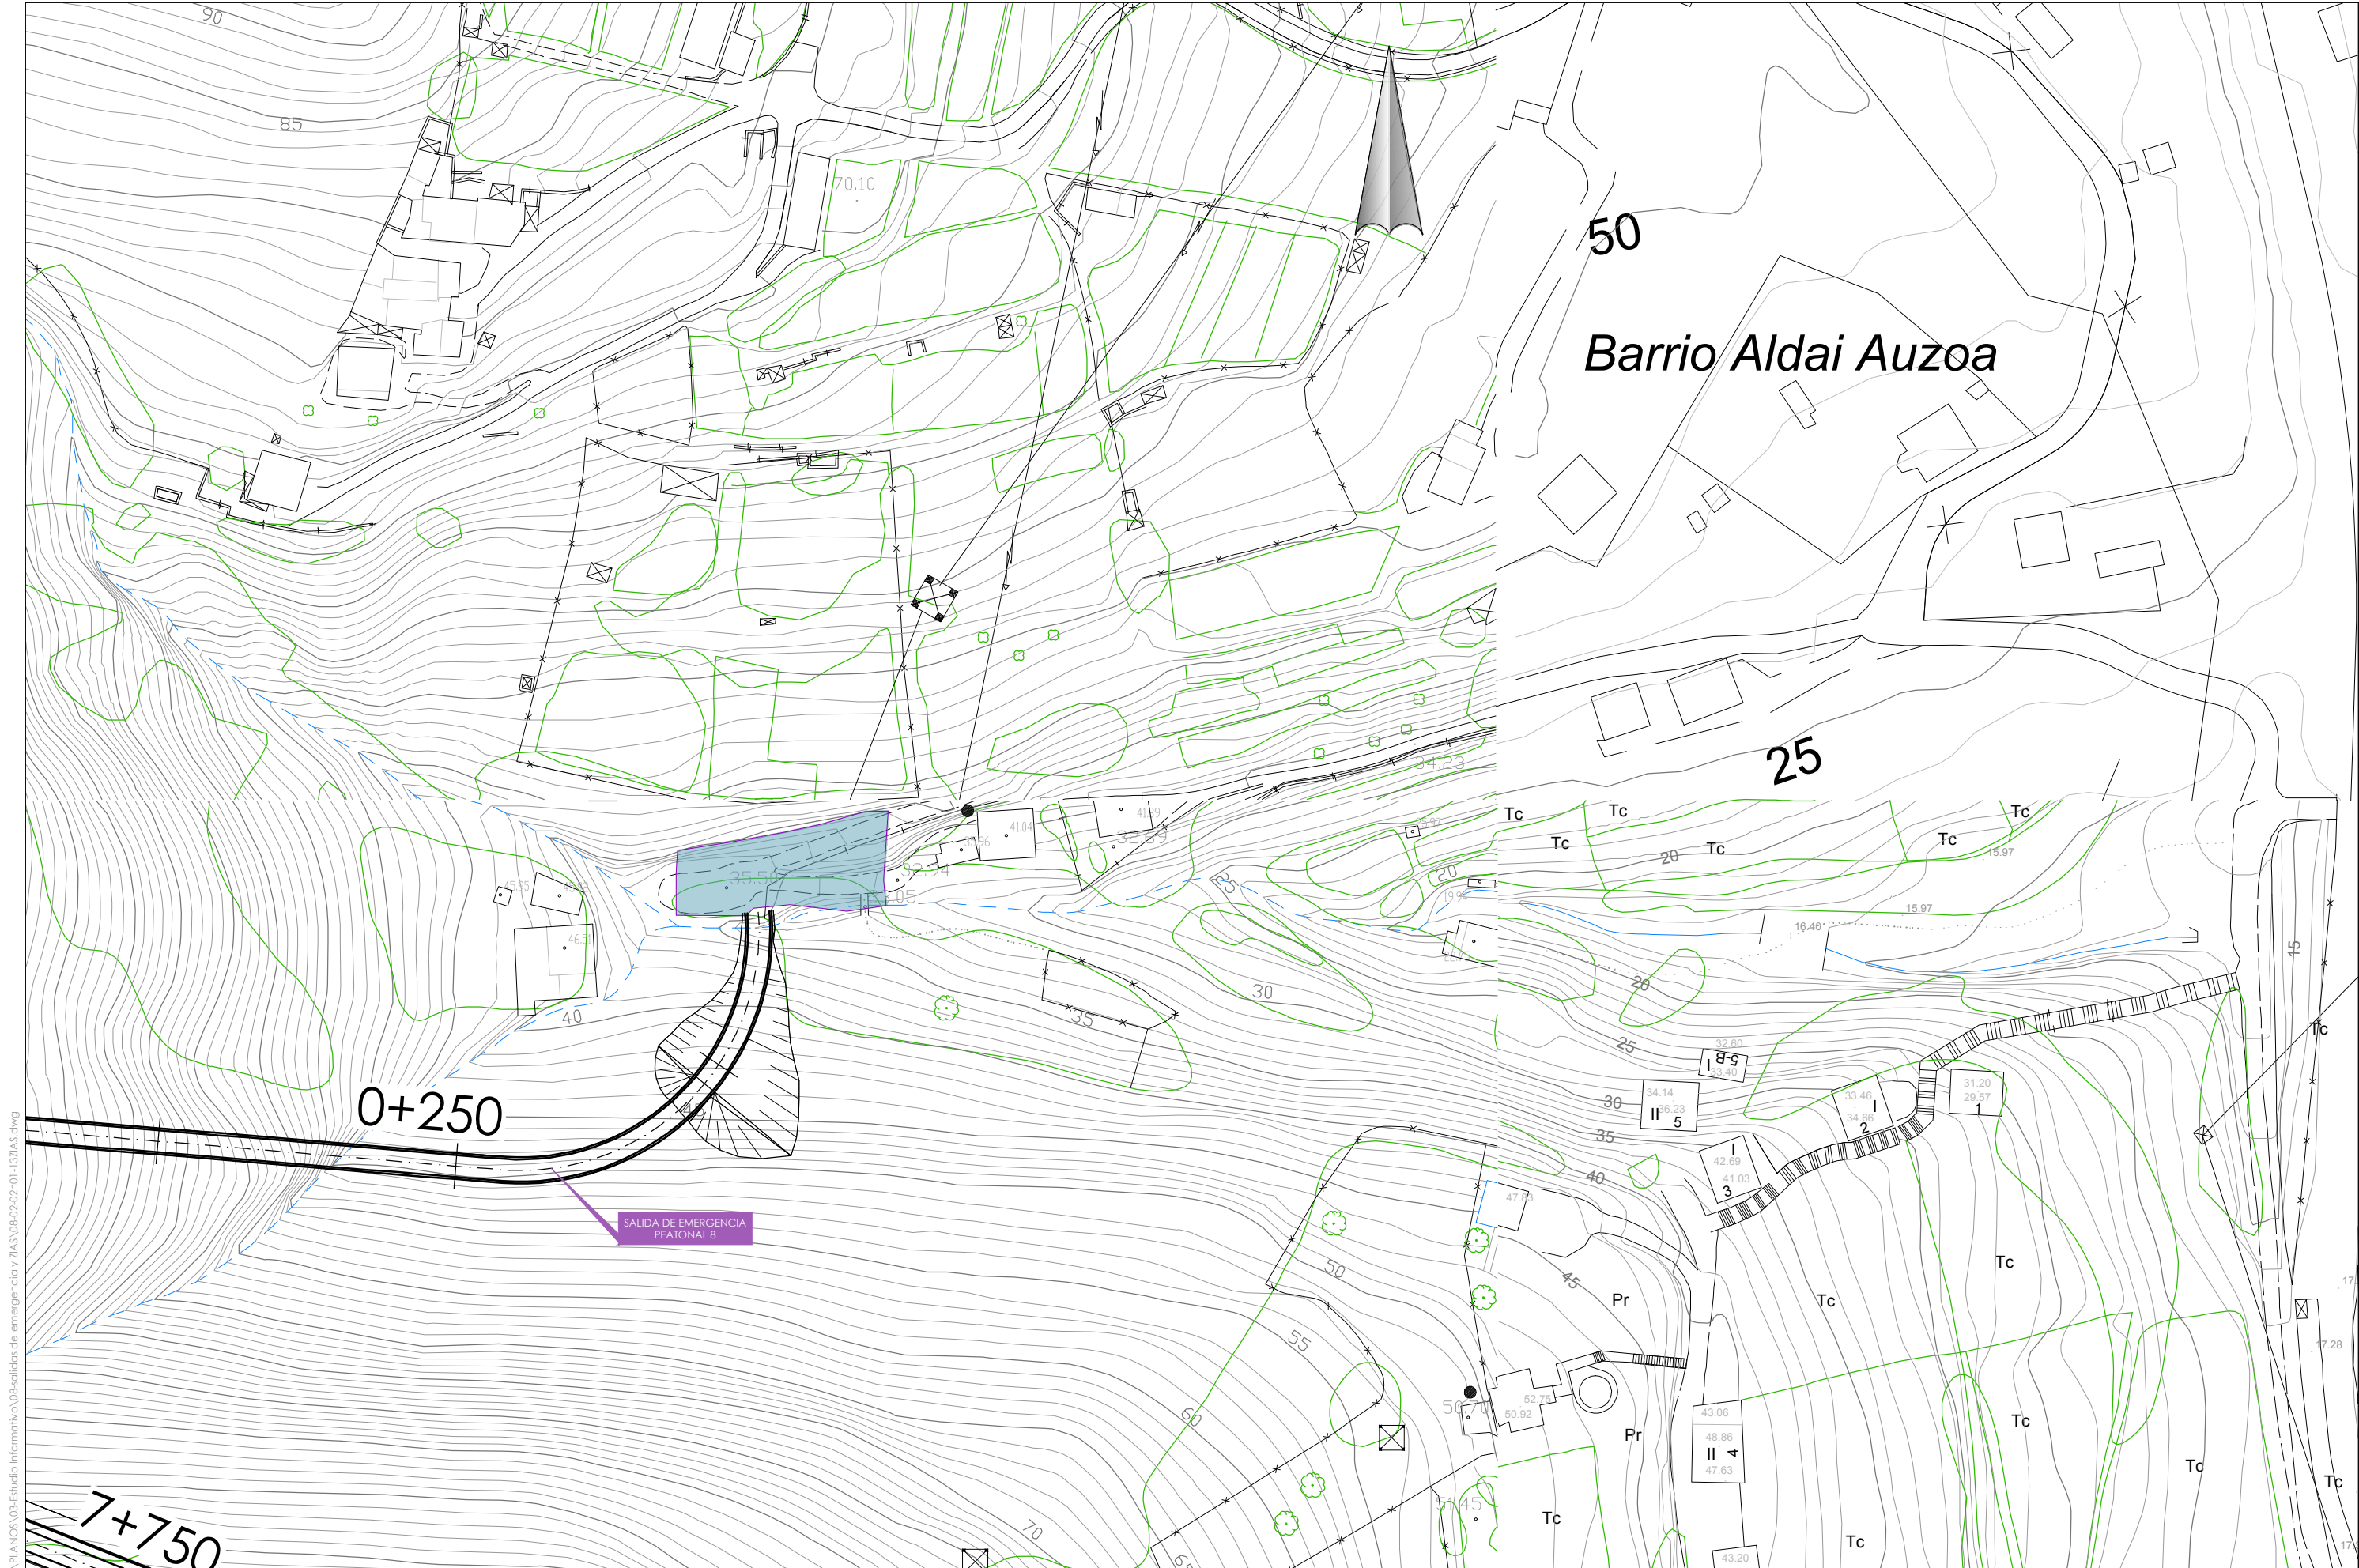

P:\Vivos\X0000048\PLANOS\03-Estudio Informativo\08-salidas de emergencia y ZIAS\08-02-02h01-137IAS.dwg



SECRETARÍA DE ESTADO DE
INFRAESTRUCTURAS, TRANSPORTE
Y VIVIENDA

SECRETARÍA GENERAL DE
INFRAESTRUCTURAS



título del proyecto:

ESTUDIO INFORMATIVO DE LA VARIANTE SUR
FERROVIARIA DE BILBAO. FASE I



escala original A3

1/500

numérica gráfica

0 10 20 30m.

fecha:

octubre
2018

nº de plano:

8.2.2

hoja: 10 de 13


título de plano:

zonas de instalaciones auxiliares
alternativa 2
hoja 10




P:\Vivos\X0000048\ PLANOS\03-Estudio Informativo\08-solados de emergencia y ZIAS\08-02-02\01-137IAS.dwg

 MINISTERIO DE FOMENTO	 EUSKO JAURLARITZA GOBIERNO VASCO EKONOMIAREN GARAPEN ETA AZPIGIGITURIA SAILA DEPARTAMENTO DE DESARROLLO ECONOMICO E INFRAESTRUCTURAS	titulo del proyecto: ESTUDIO INFORMATIVO DE LA VARIANTE SUR FERROVIARIA DE BILBAO. FASE I	autor del proyecto  FULCRUM	 euskal trenbide sarea PROIEKTUAREN IKUSKAPENA ETA ZUZENDARITZA INSPECCION Y DIRECCION DEL PROYECTO	escala original A3 1/500 numérica gráfica 	fecha: octubre 2018	nº de plano: 8.2.2 hoja: 11 de 13	titulo de plano: zonas de instalaciones auxiliares alternativa 2 hoja 11
---	--	---	---	--	--	-------------------------------	--	--

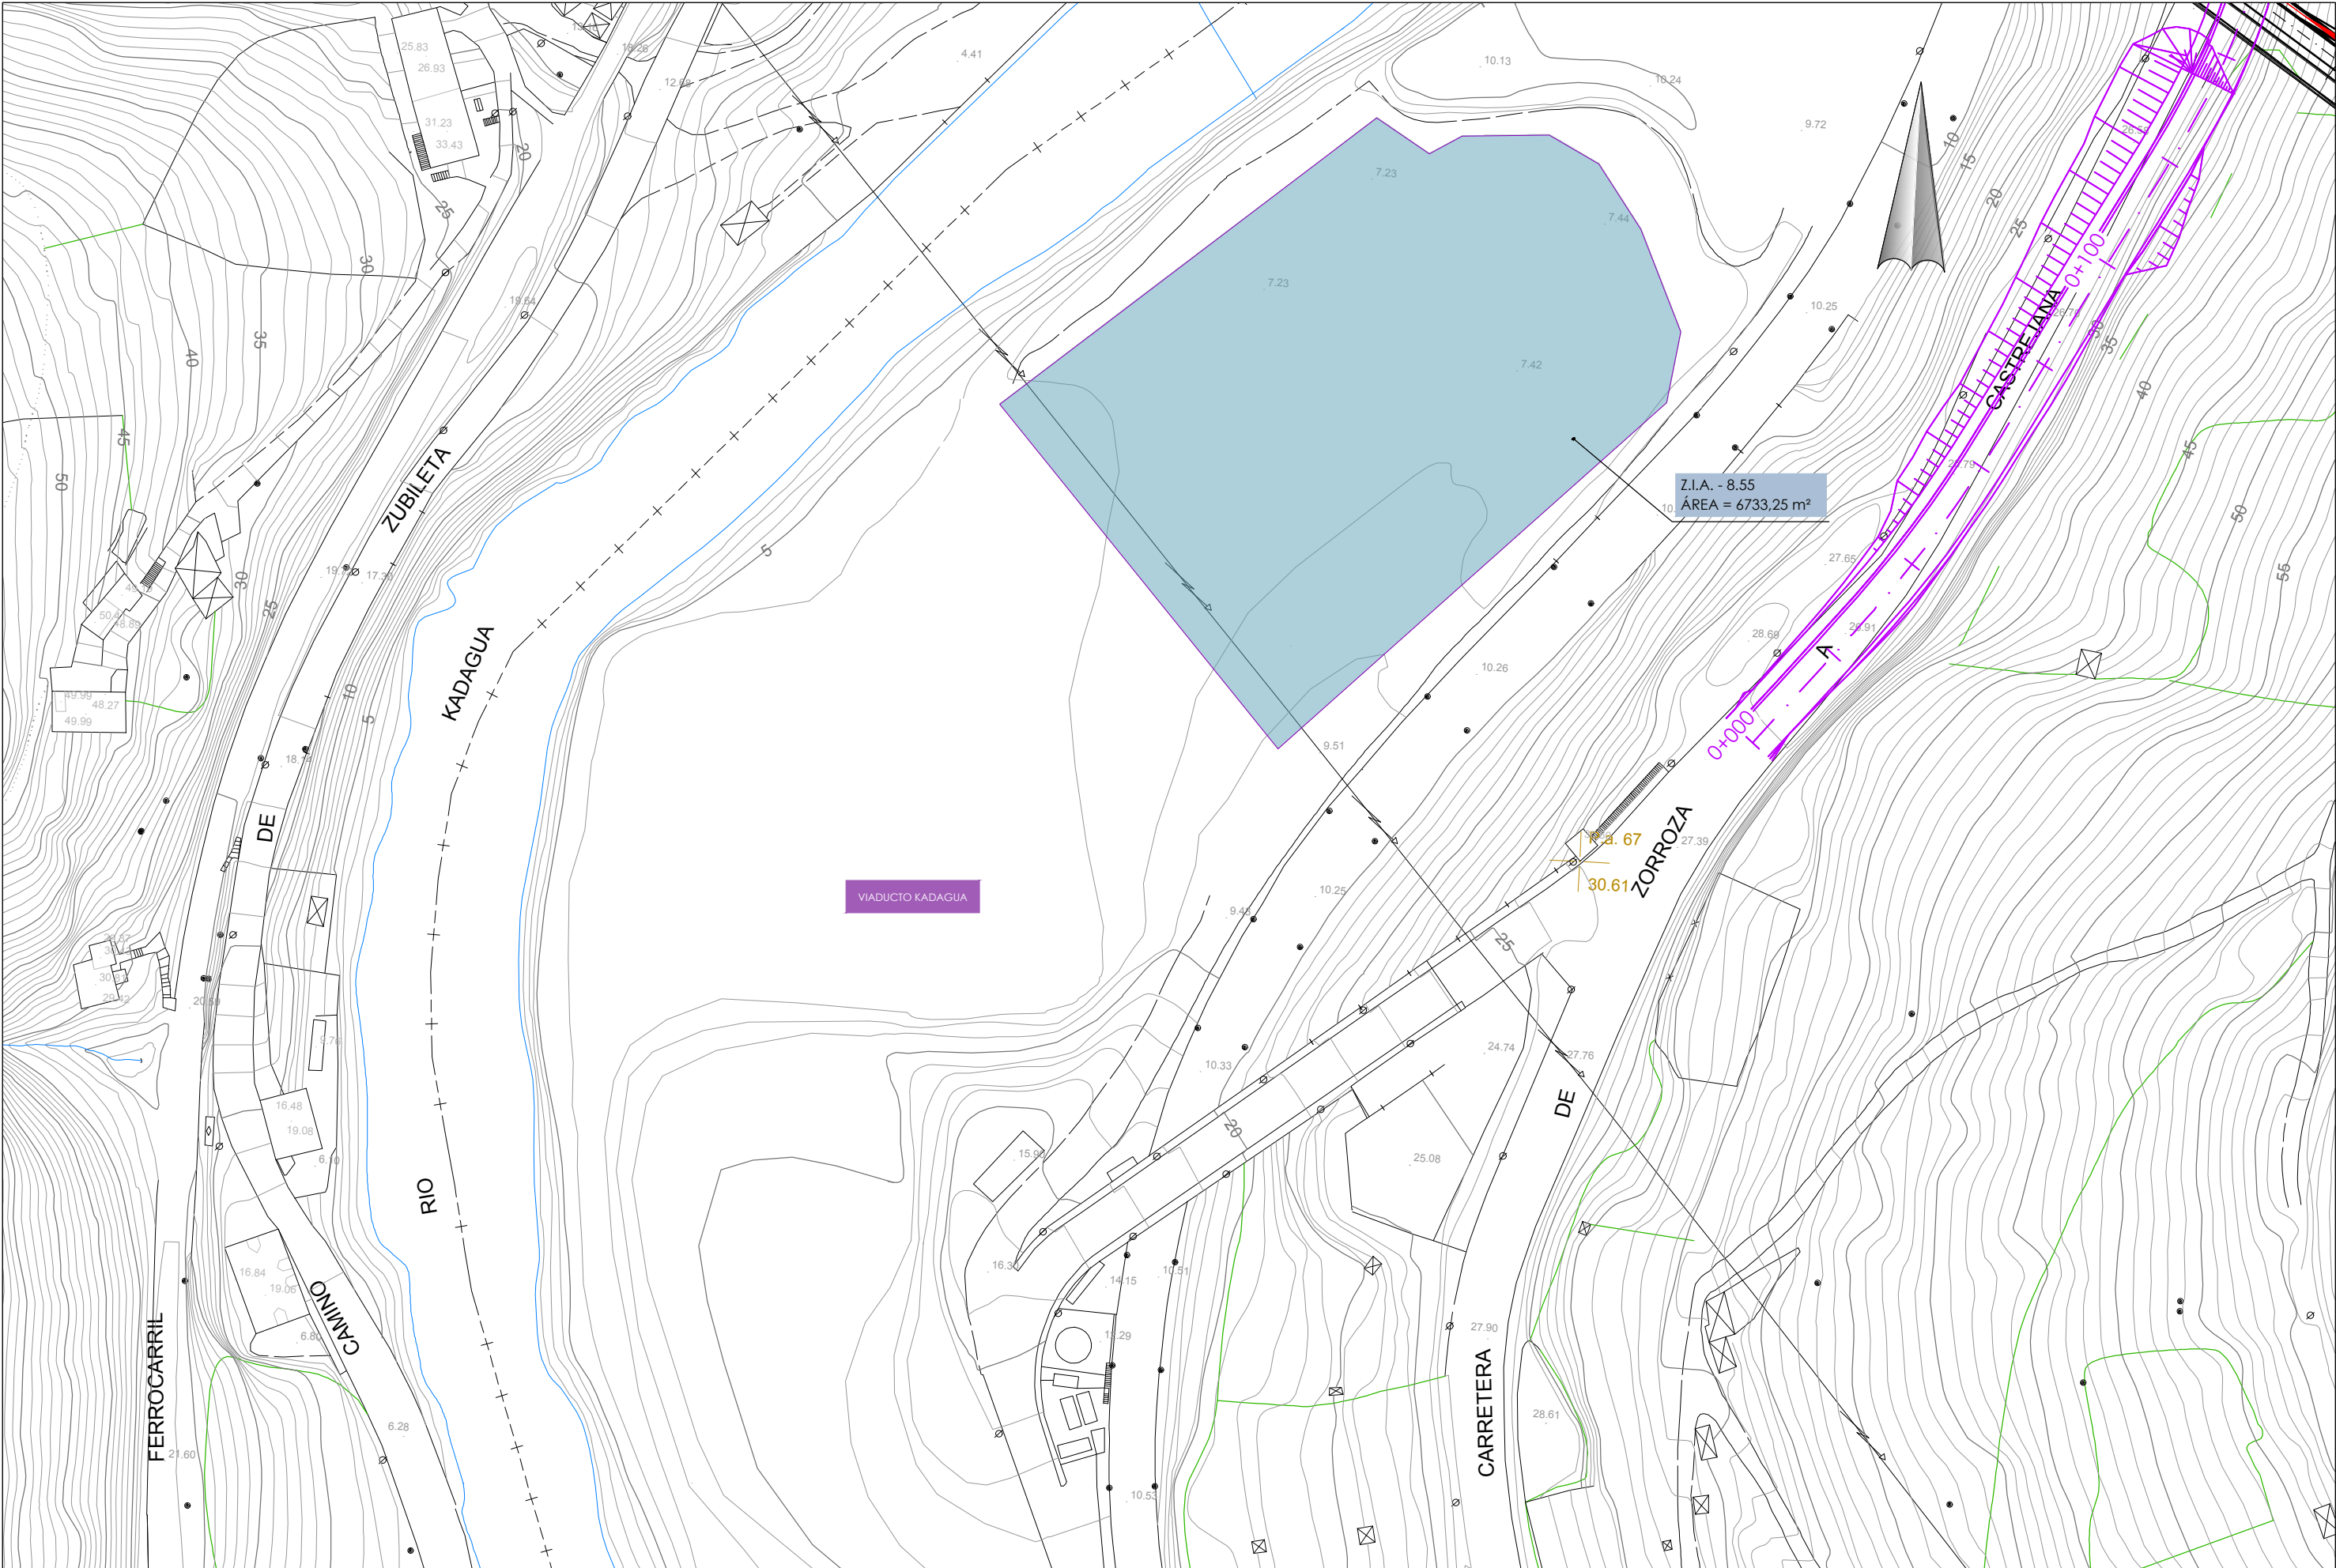

P:\Vivos\X0000048\ PLANOS\03-Estudio Informativo\08-solidas de emergencia y ZIAS\08-02-02\01-137\IAS.dwg

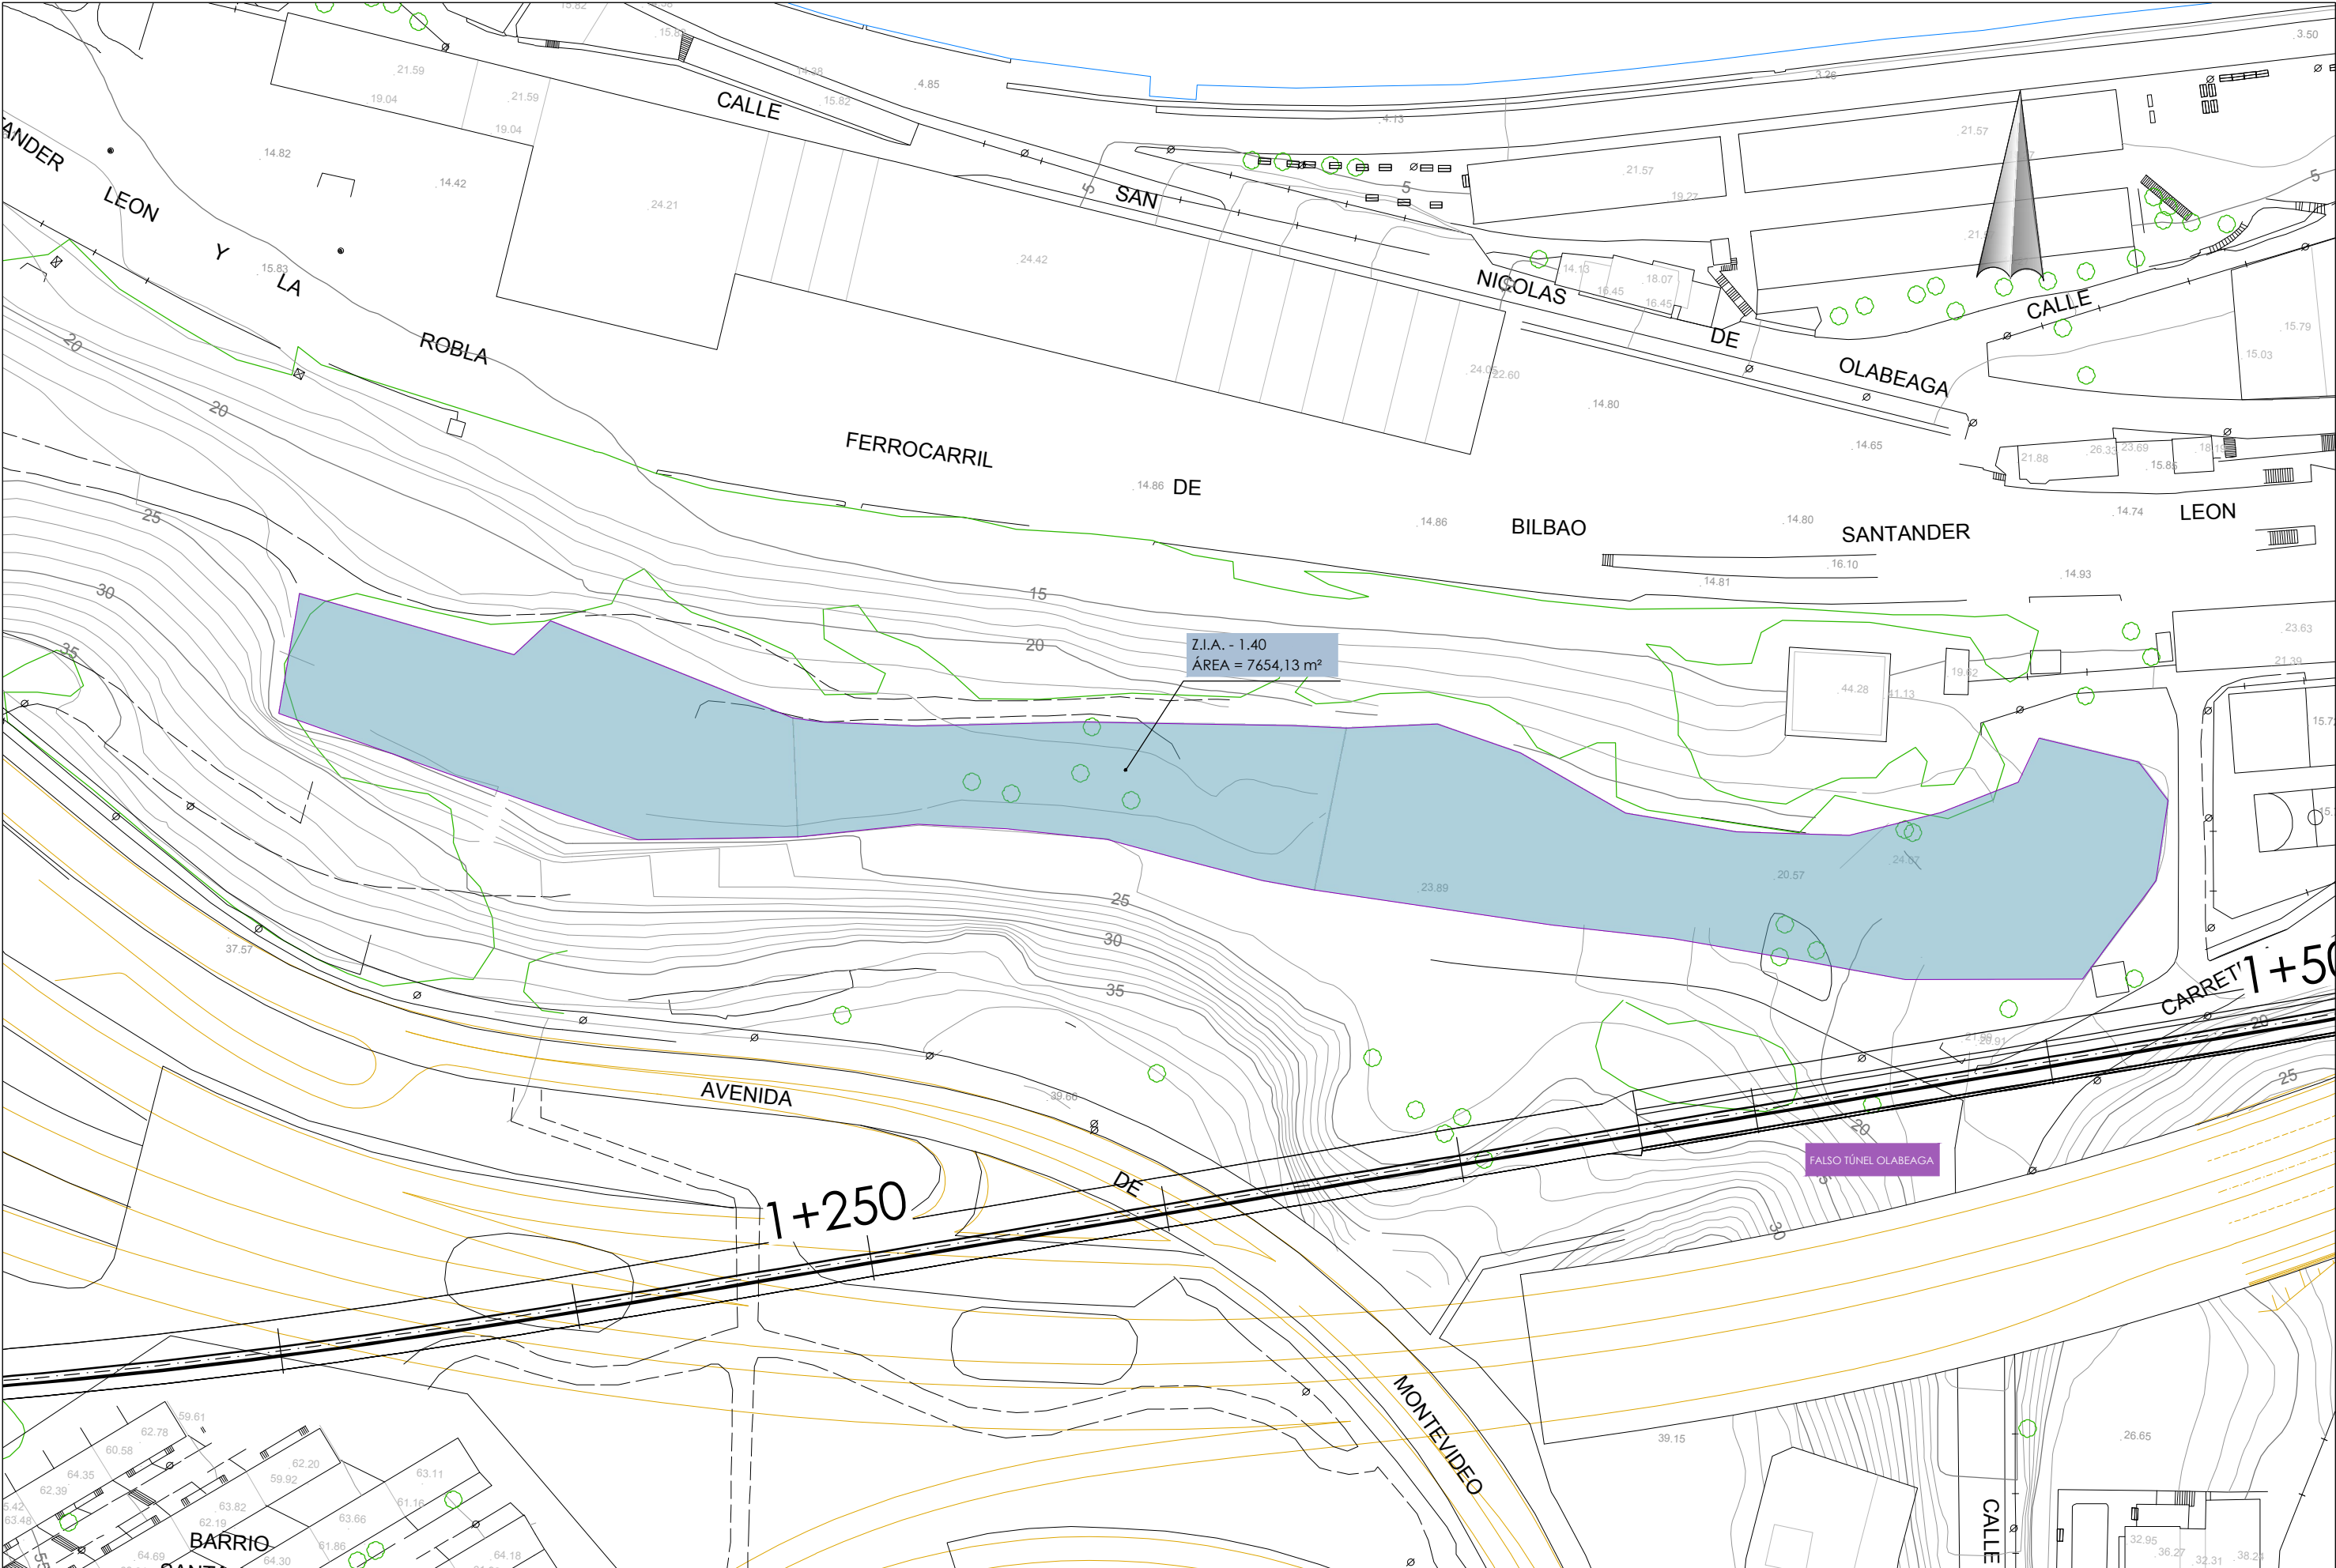

P:\Vivos\X0000048\PLANOS\03-Estudio Informativo\08-solados de emergencia y ZIAS\08-02-02h01-137\IAS.dwg