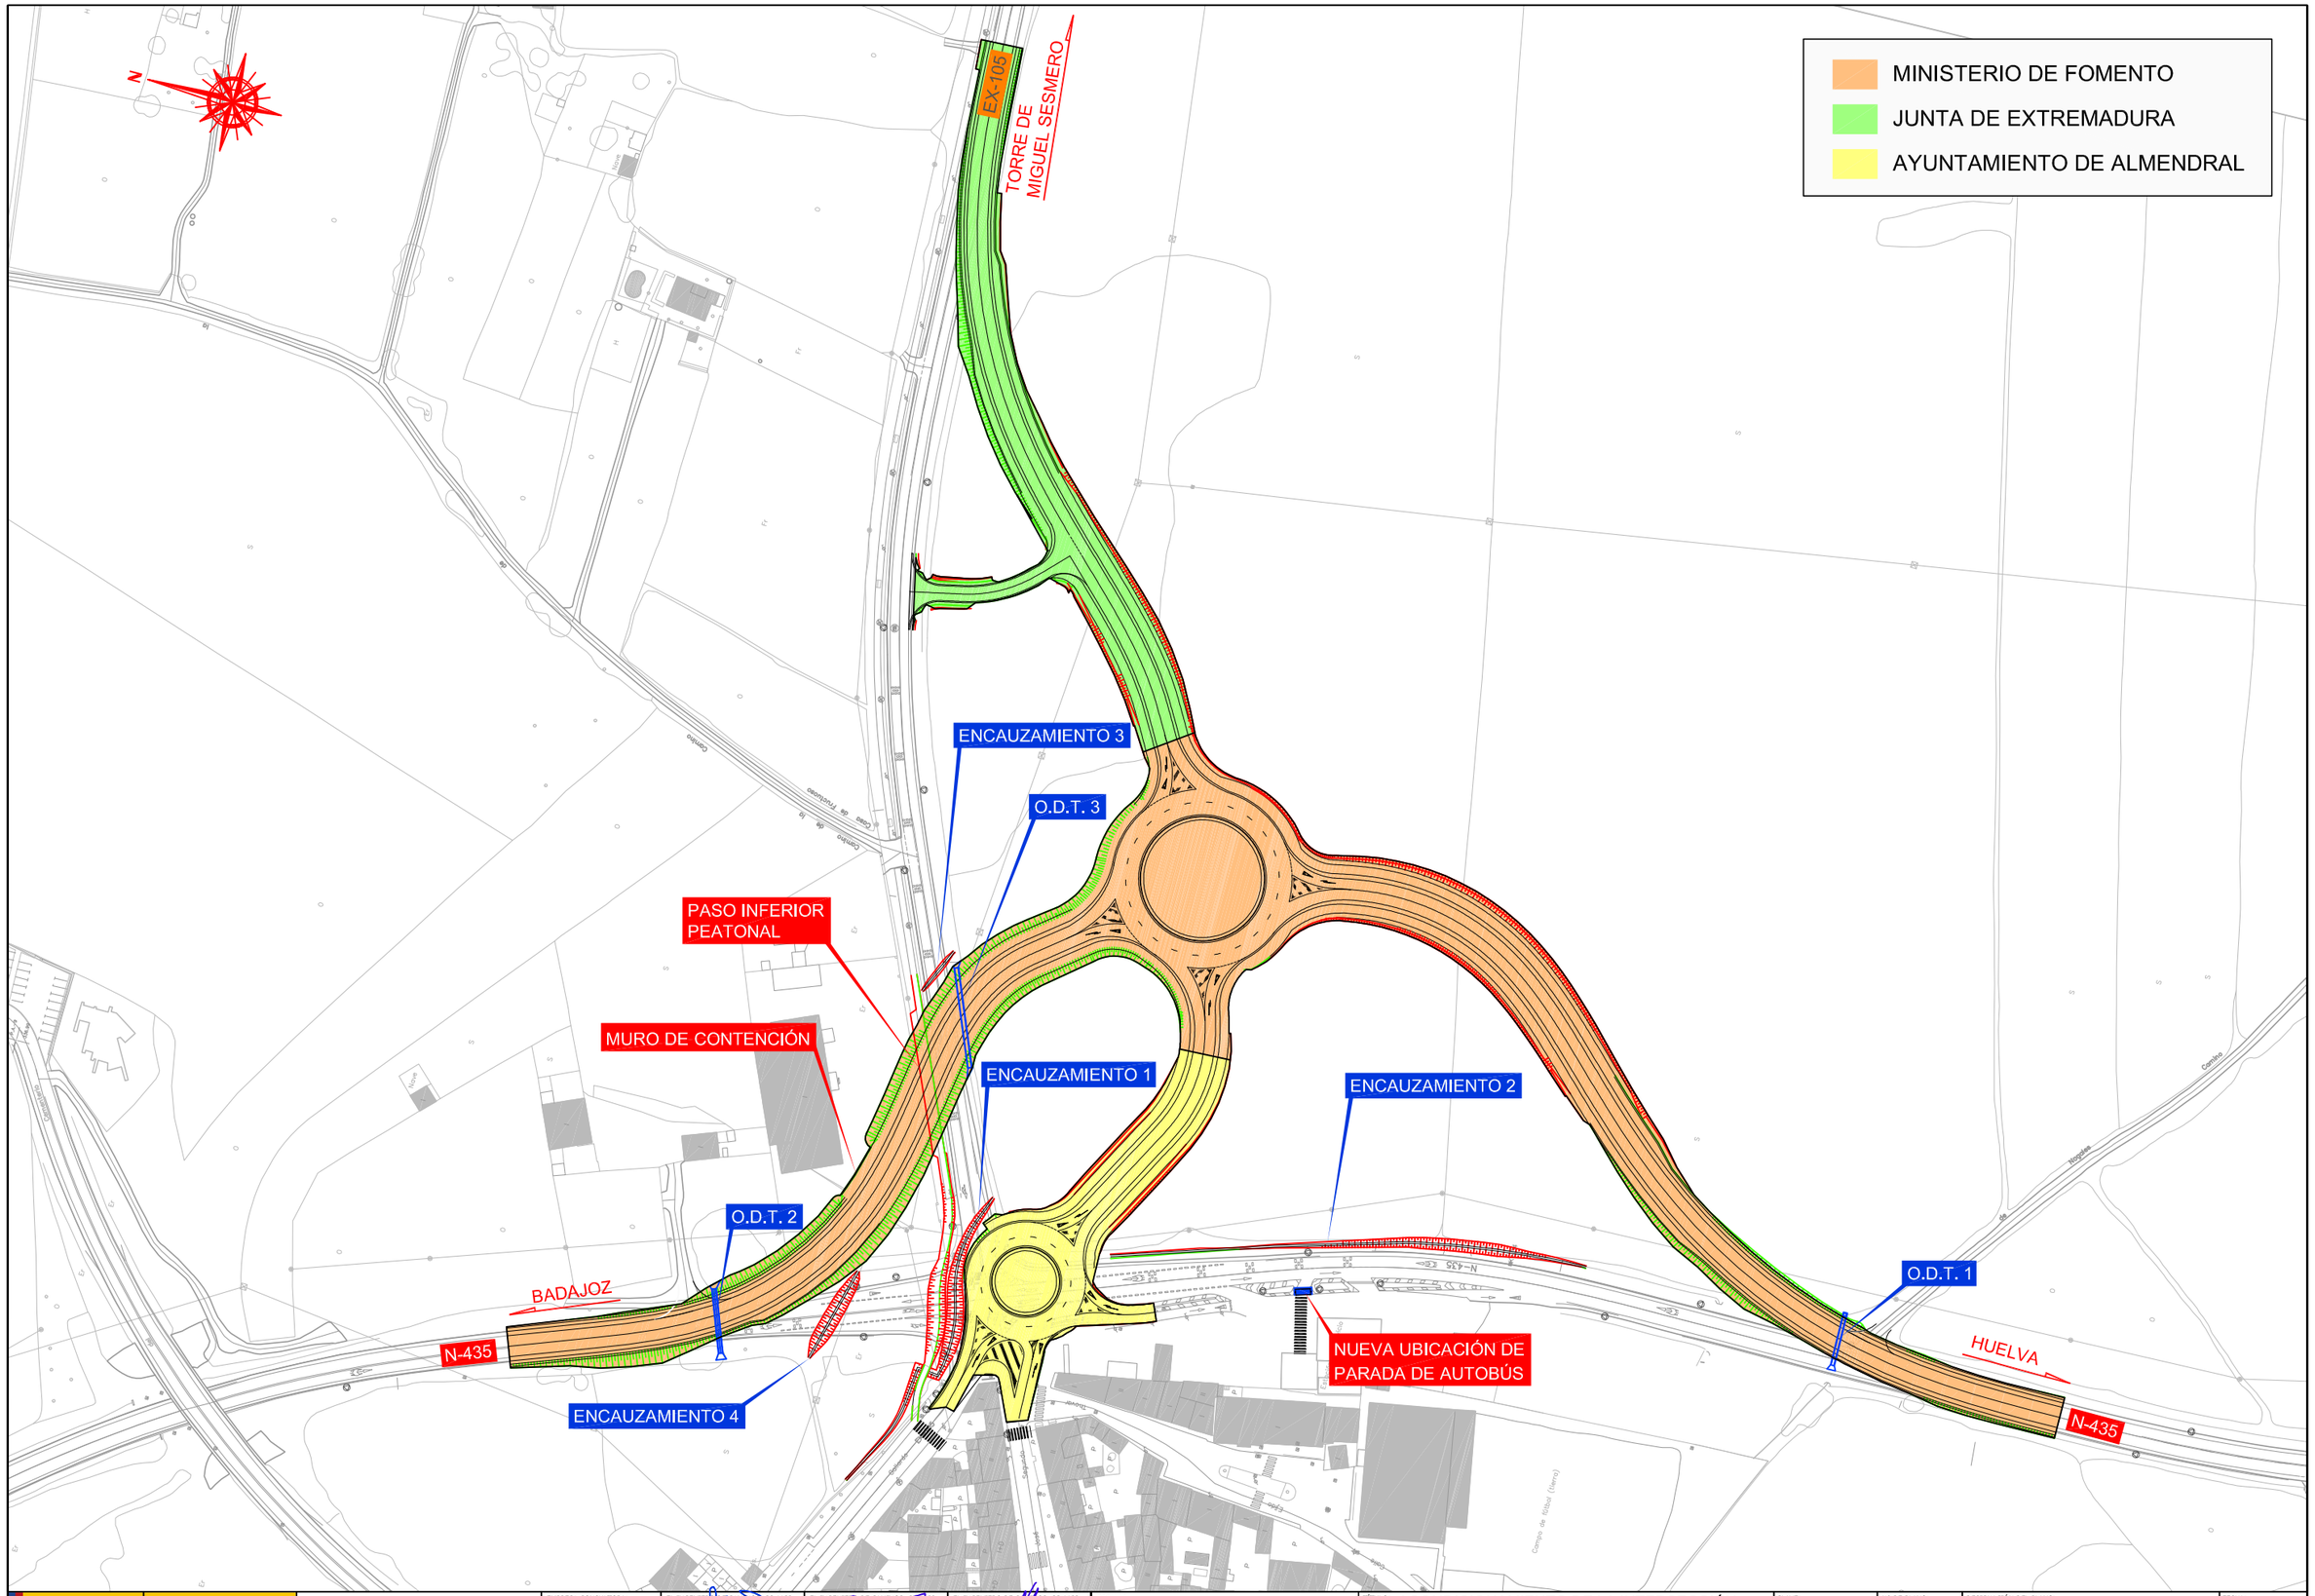

GOBIERNO DE ESPAÑA	MINISTERIO DE FOMENTO Secretaría de Estado de Infraestructuras, Transporte y Vivienda	DIRECCIÓN GENERAL DE CARRETERAS DEMARCACIÓN DE CARRETERAS DEL ESTADO EN EXTREMADURA	EMPRESA CONSULTORA: ICONO Ingeniería, Consultoría y Gestión del Ocaña	EL INGENIERO DE CAMINOS, C. Y PP. AUTOR DEL PROYECTO: D. CARLOS A. SALGUERO GARCÍA	EL INGENIERO DE CAMINOS, C. Y PP. DIRECTOR DEL PROYECTO: D. CARLOS ÁLVAREZ MERINO	EL INGENIERO DE CAMINOS, C. Y PP. EXAMINADO EL INGENIERO JEFE DE LA DEMARCACIÓN: D. JOSÉ MANUEL BLANCO SEGARRA	ESCALAS: 1:1.000 UNE A1 ORIGINALES 0 10 20 30 40 50m GRAFICAS	TÍTULO: ACONDICIONAMIENTO DE LA INTERSECCIÓN DE LA CARRETERA N-435 CON LA EX-105. P.K. 33+800. T.M. DE ALMENDRAL. PROVINCIA DE BADAJOZ	CLAVE: 33-BA-3160	Nº DE PLANO: 2.17 HOJA 1 DE 1	DESIGNACIÓN DEL PLANO: DELIMITACIÓN COMPETENCIAS	FECHA: NOVIEMBRE 2017 Nº EDICIÓN: