

P:\Vivero\X0000048\PLANOS\03-Estudio Informativo\ANE\CS\A20\reportaje\A20\01_09\REPO.dwg



SECRETARÍA DE ESTADO DE
INFRAESTRUCTURAS, TRANSPORTE
Y VIVIENDA

SECRETARÍA GENERAL DE
INFRAESTRUCTURAS



titulo del proyecto:
**ESTUDIO INFORMATIVO DE LA VARIANTE SUR
FERROVIARIA DE BILBAO. FASE I**



autor del proyecto
et euskat trenbide sarea
PROIEKTUAREN IKUSKAPENA ETA ZUZENDARITZA
INSPECCION Y DIRECCION DEL PROYECTO

escala original A3
1/5.000
numérica gráfica
0 50 100 150m.


fecha:
octubre
2018

nº de plano:
A 20
hoja: 1 de 14

titulo de plano:
reportaje fotográfico
planta
hoja 1

ANEJO N° 20

Reportaje fotográfico

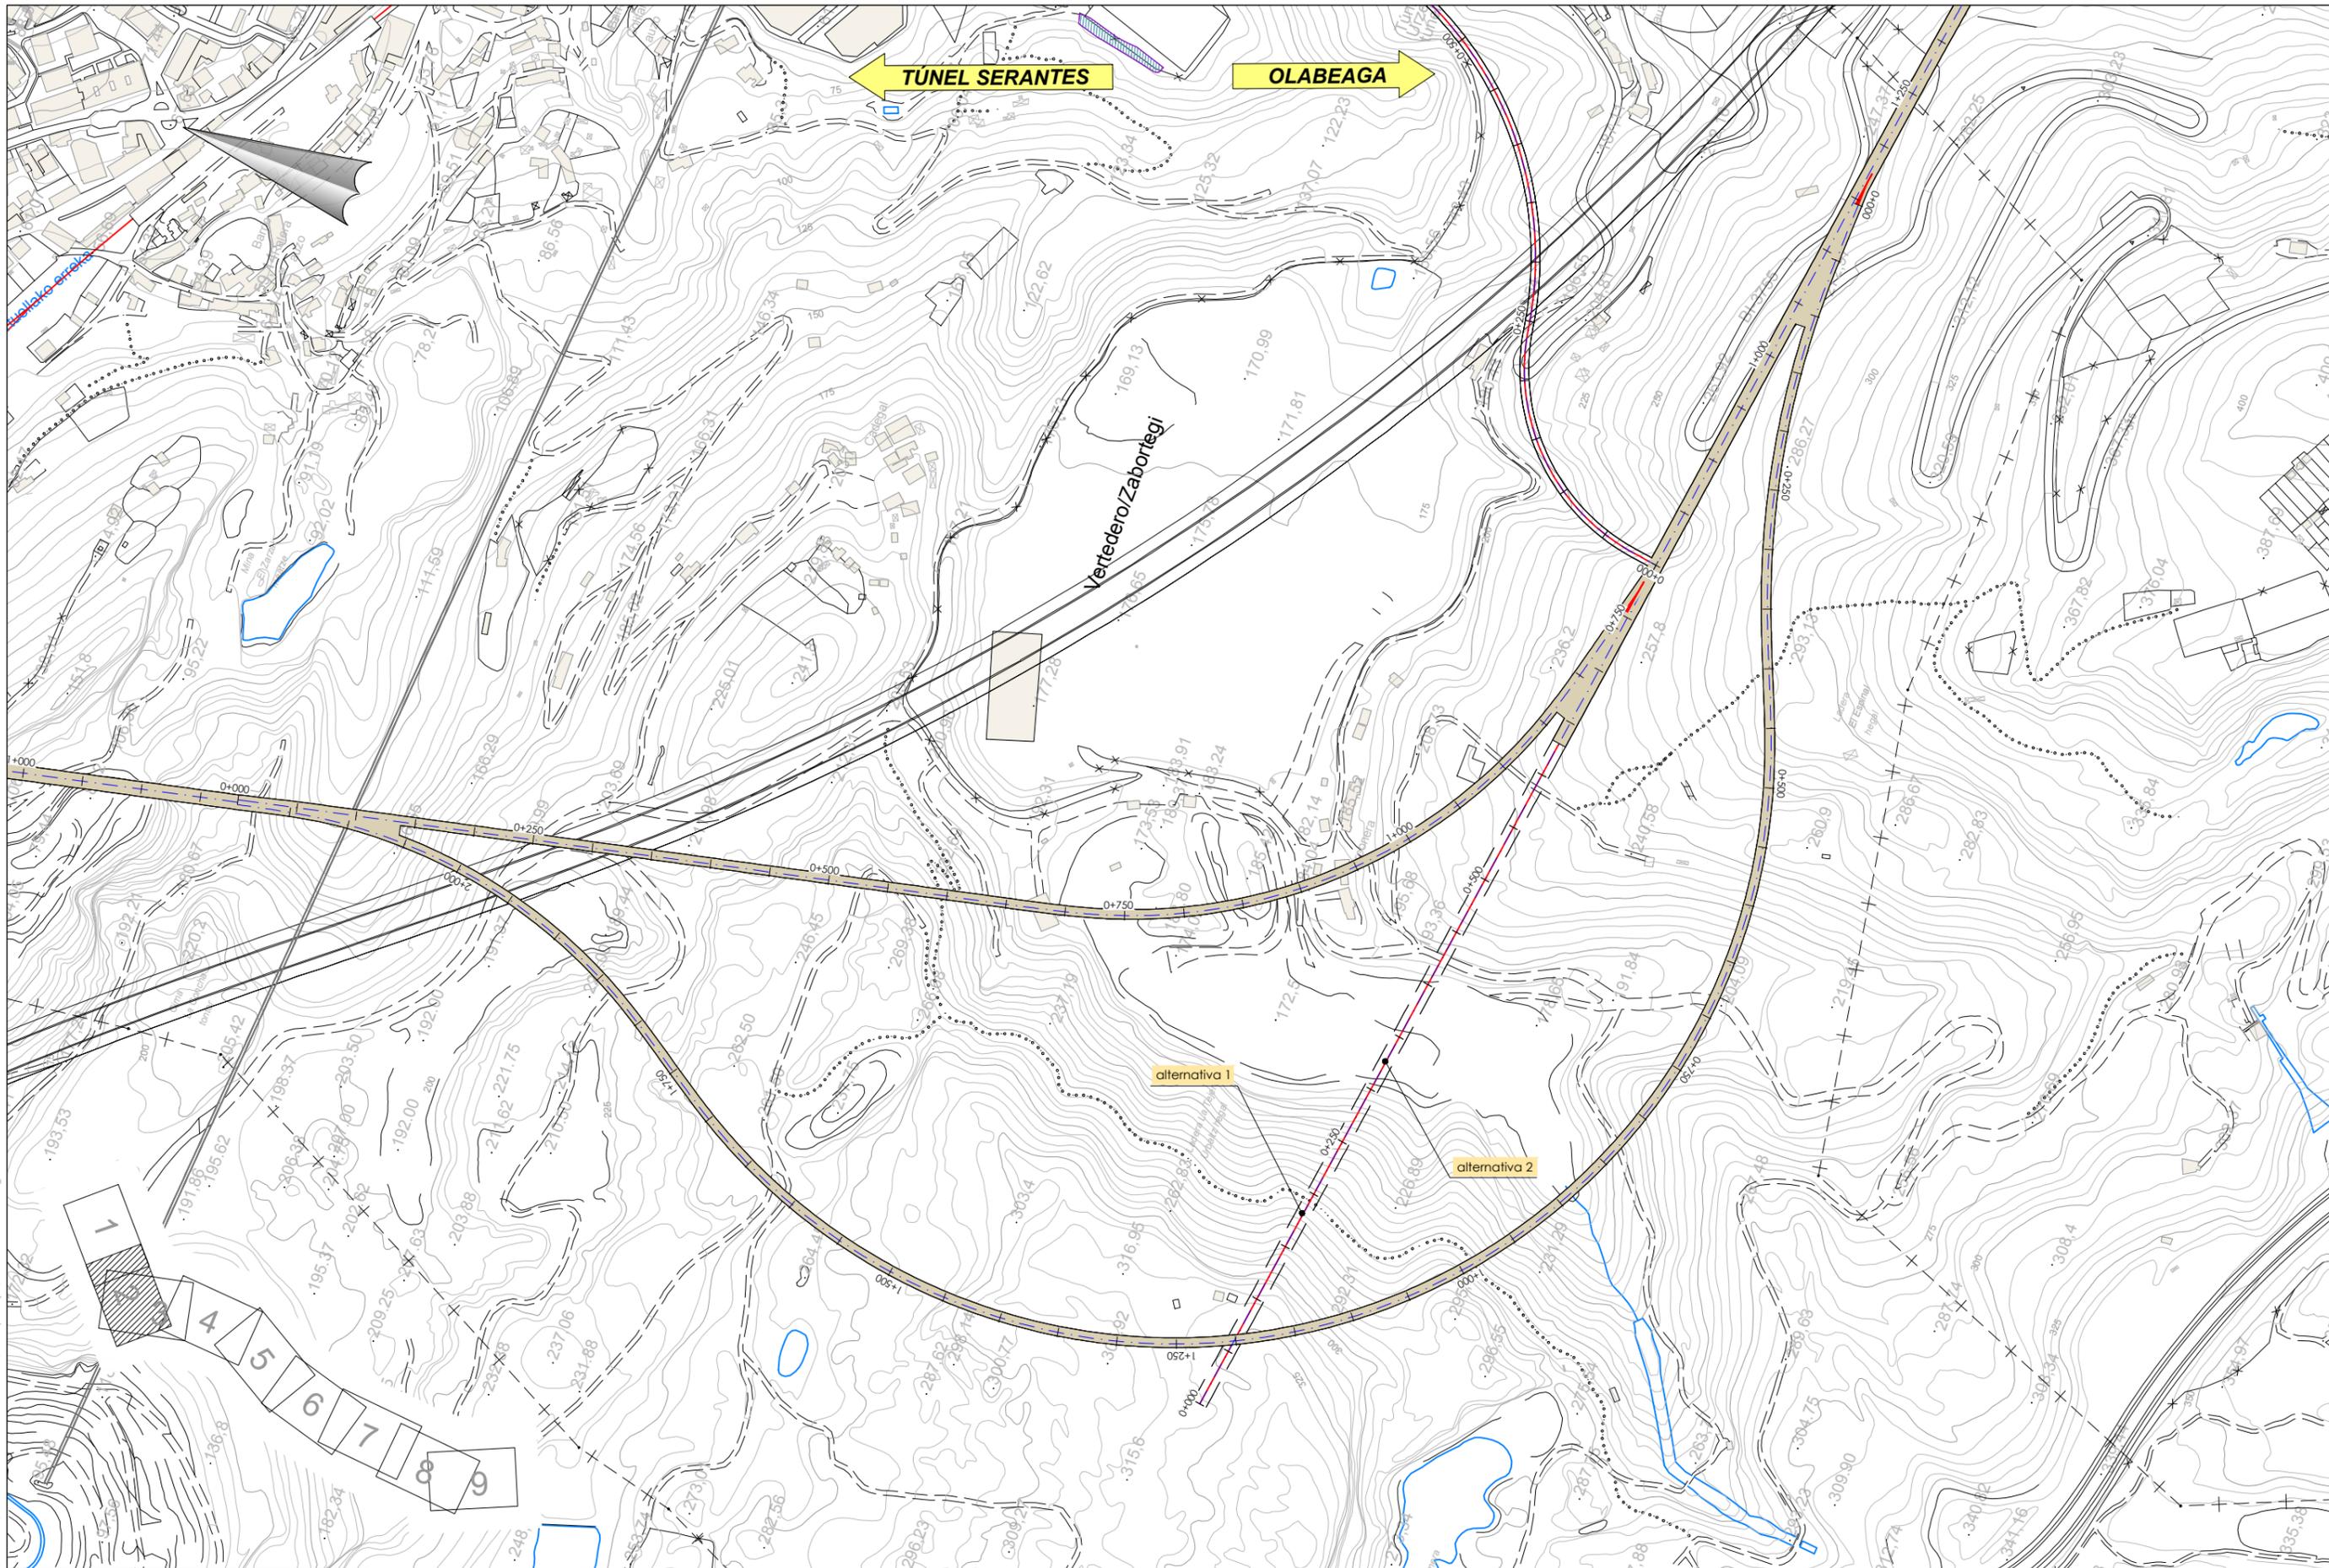

P:\Vivero\X0000048\PLANCOS\03-Estudio Informativo\ANE\CS\A20\reportaje\A20n01-09REFCO.dwg



SECRETARÍA DE ESTADO DE
INFRAESTRUCTURAS, TRANSPORTE
Y VIVIENDA

SECRETARÍA GENERAL DE
INFRAESTRUCTURAS



titulo del proyecto:
**ESTUDIO INFORMATIVO DE LA VARIANTE SUR
FERROVIARIA DE BILBAO. FASE 1**




autor del proyecto
et euskat trenbide sarea
PROIEKTUAREN IKUSKAPENA ETA ZUZENDARITZA
INSPECCION Y DIRECCION DEL PROYECTO

escala original A3
1/5.000
numérica gráfica
0 50 100 150m.

fecha:
octubre
2018

nº de plano:
A 20
hoja: 2 de 14

titulo de plano:
reportaje fotográfico
planta
hoja 2

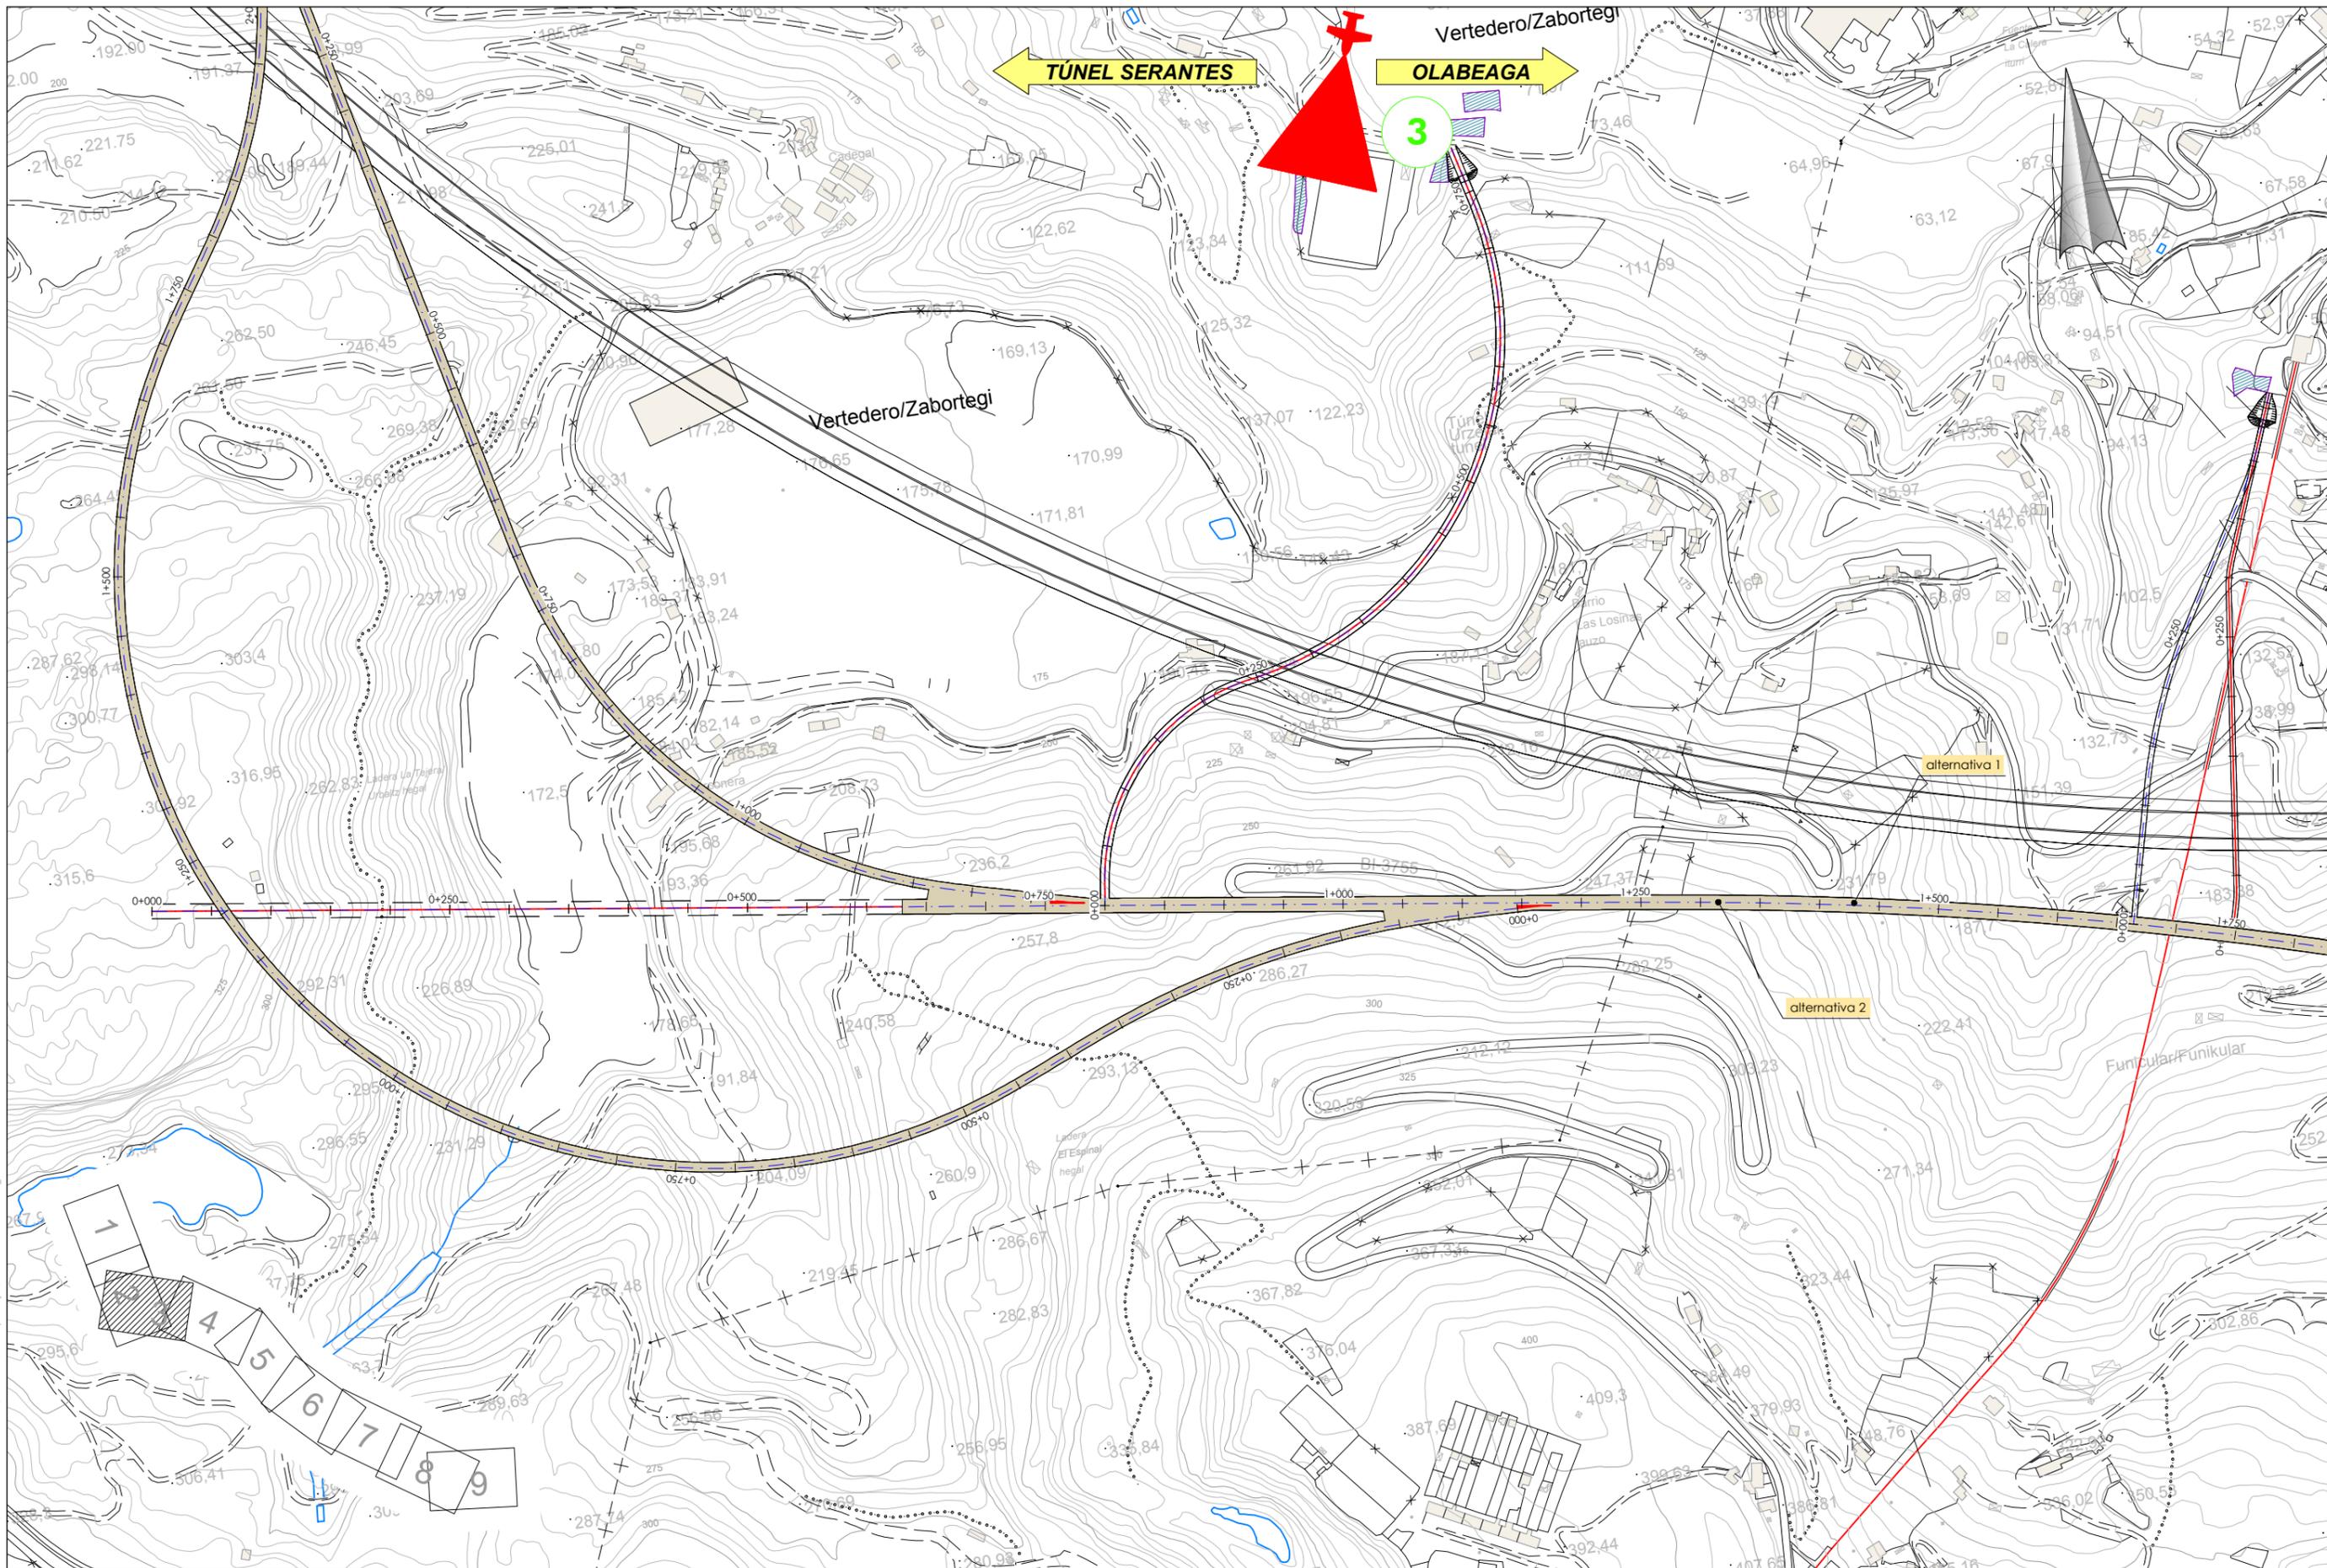

P:\Vivero\X0000048\PLANOS\03-Estudio Informativo\ANEXOS\A20\reportaje\A20\01-ORREFO.dwg



SECRETARÍA DE ESTADO DE
INFRAESTRUCTURAS, TRANSPORTE
Y VIVIENDA

SECRETARÍA GENERAL DE
INFRAESTRUCTURAS



titulo del proyecto:
**ESTUDIO INFORMATIVO DE LA VARIANTE SUR
FERROVIARIA DE BILBAO. FASE I**




autor del proyecto
et euskal trenbide sarea
PROIEKTUAREN IKUSKAPENA ETA ZUZENDARITZA
INSPECCION Y DIRECCION DEL PROYECTO

escala original A3
1/5.000
numérica gráfica
0 50 100 150m.

fecha:
octubre
2018

nº de plano:
A 20
hoja: 3 de 14

titulo de plano:
reportaje fotográfico
planta
hoja 3

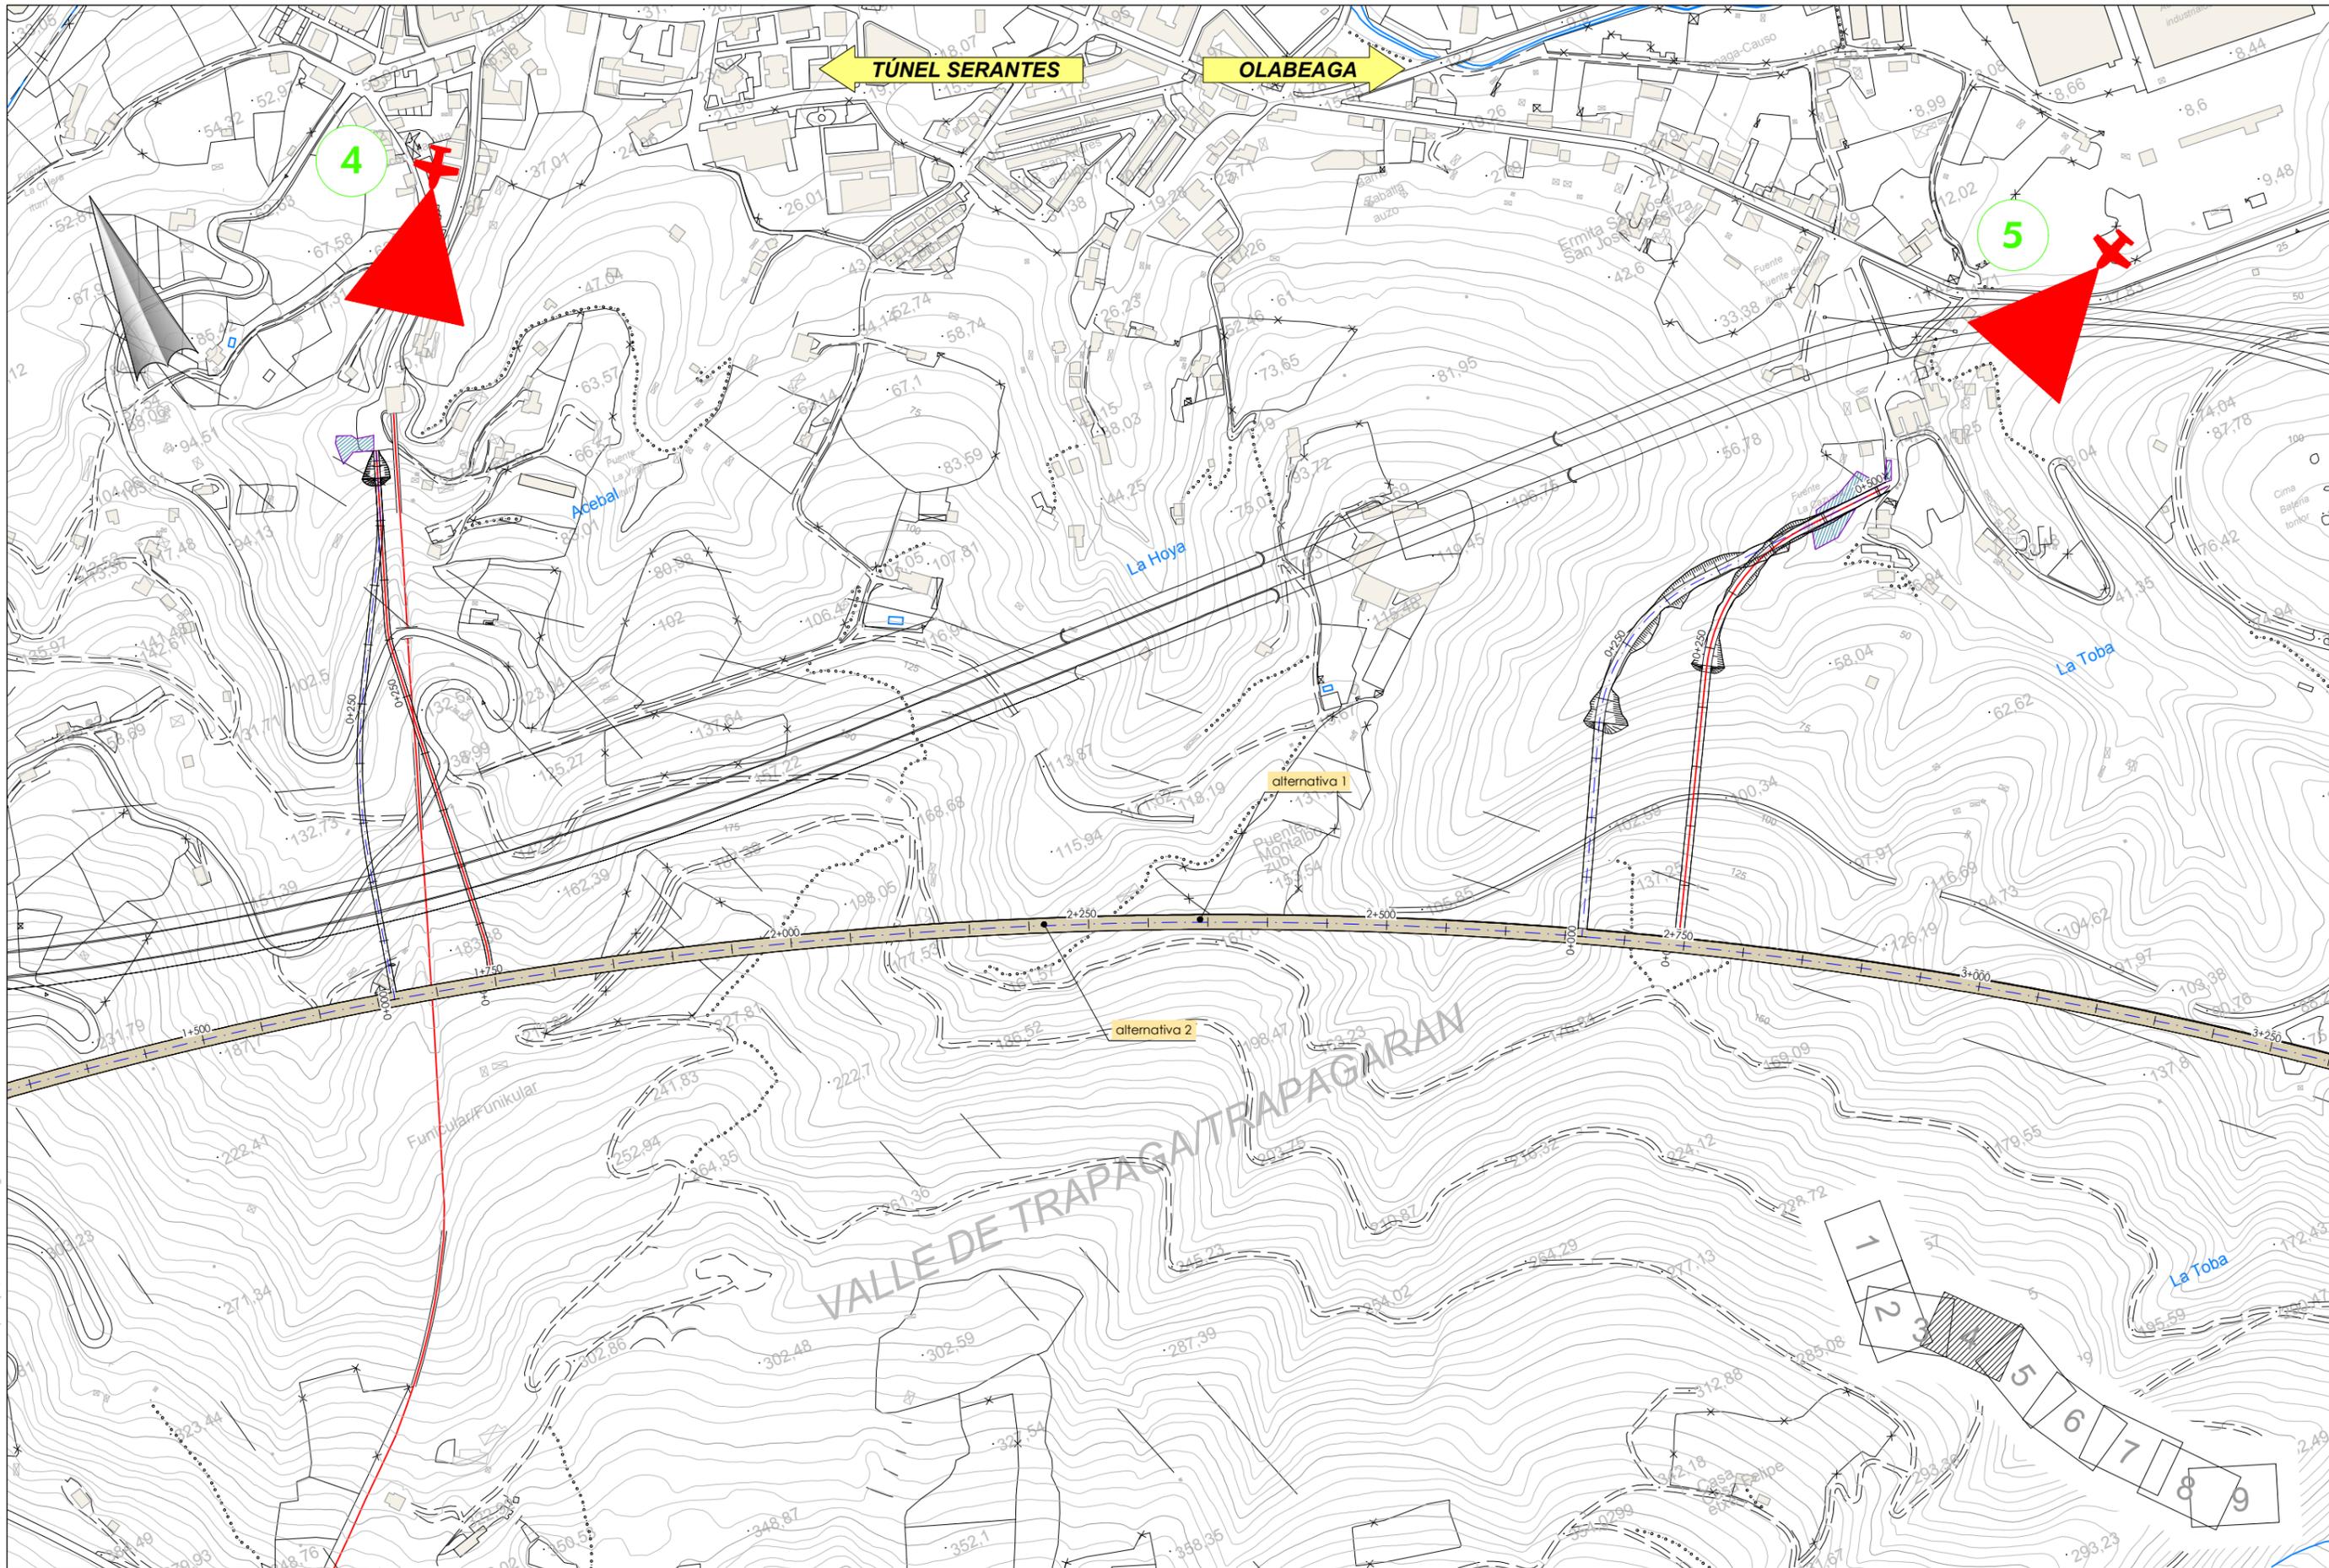

P:\viviota\X0000048\PLANOS\03-Estudio Informativo\ANE\CS\A20\reportaje\A20h01_09REFCO.dwg



SECRETARÍA DE ESTADO DE
INFRAESTRUCTURAS, TRANSPORTE
Y VIVIENDA

SECRETARÍA GENERAL DE
INFRAESTRUCTURAS



EUSKO JAURLARITZA
GOBIERNO VASCO

EKONOMIAREN GARAPEN
ETA AZPIGEGITURA SAIALA
DEPARTAMENTO DE DESARROLLO
ECONÓMICO E INFRAESTRUCTURAS

título del proyecto:
**ESTUDIO INFORMATIVO DE LA VARIANTE SUR
FERROVIARIA DE BILBAO. FASE I**

autor del proyecto
FULCRUM

et euskat trenbide sarea
PROIEKTUAREN IKUSKAPENA ETA ZUZENDARITZA
INSPECCION Y DIRECCION DEL PROYECTO

escala original A3

1/5.000
numérica gráfica


0 50 100 150m.

fecha:
**octubre
2018**


nº de plano:
A 20


hoja: 4 de 14

título de plano:
**reportaje fotográfico
planta
hoja 4**

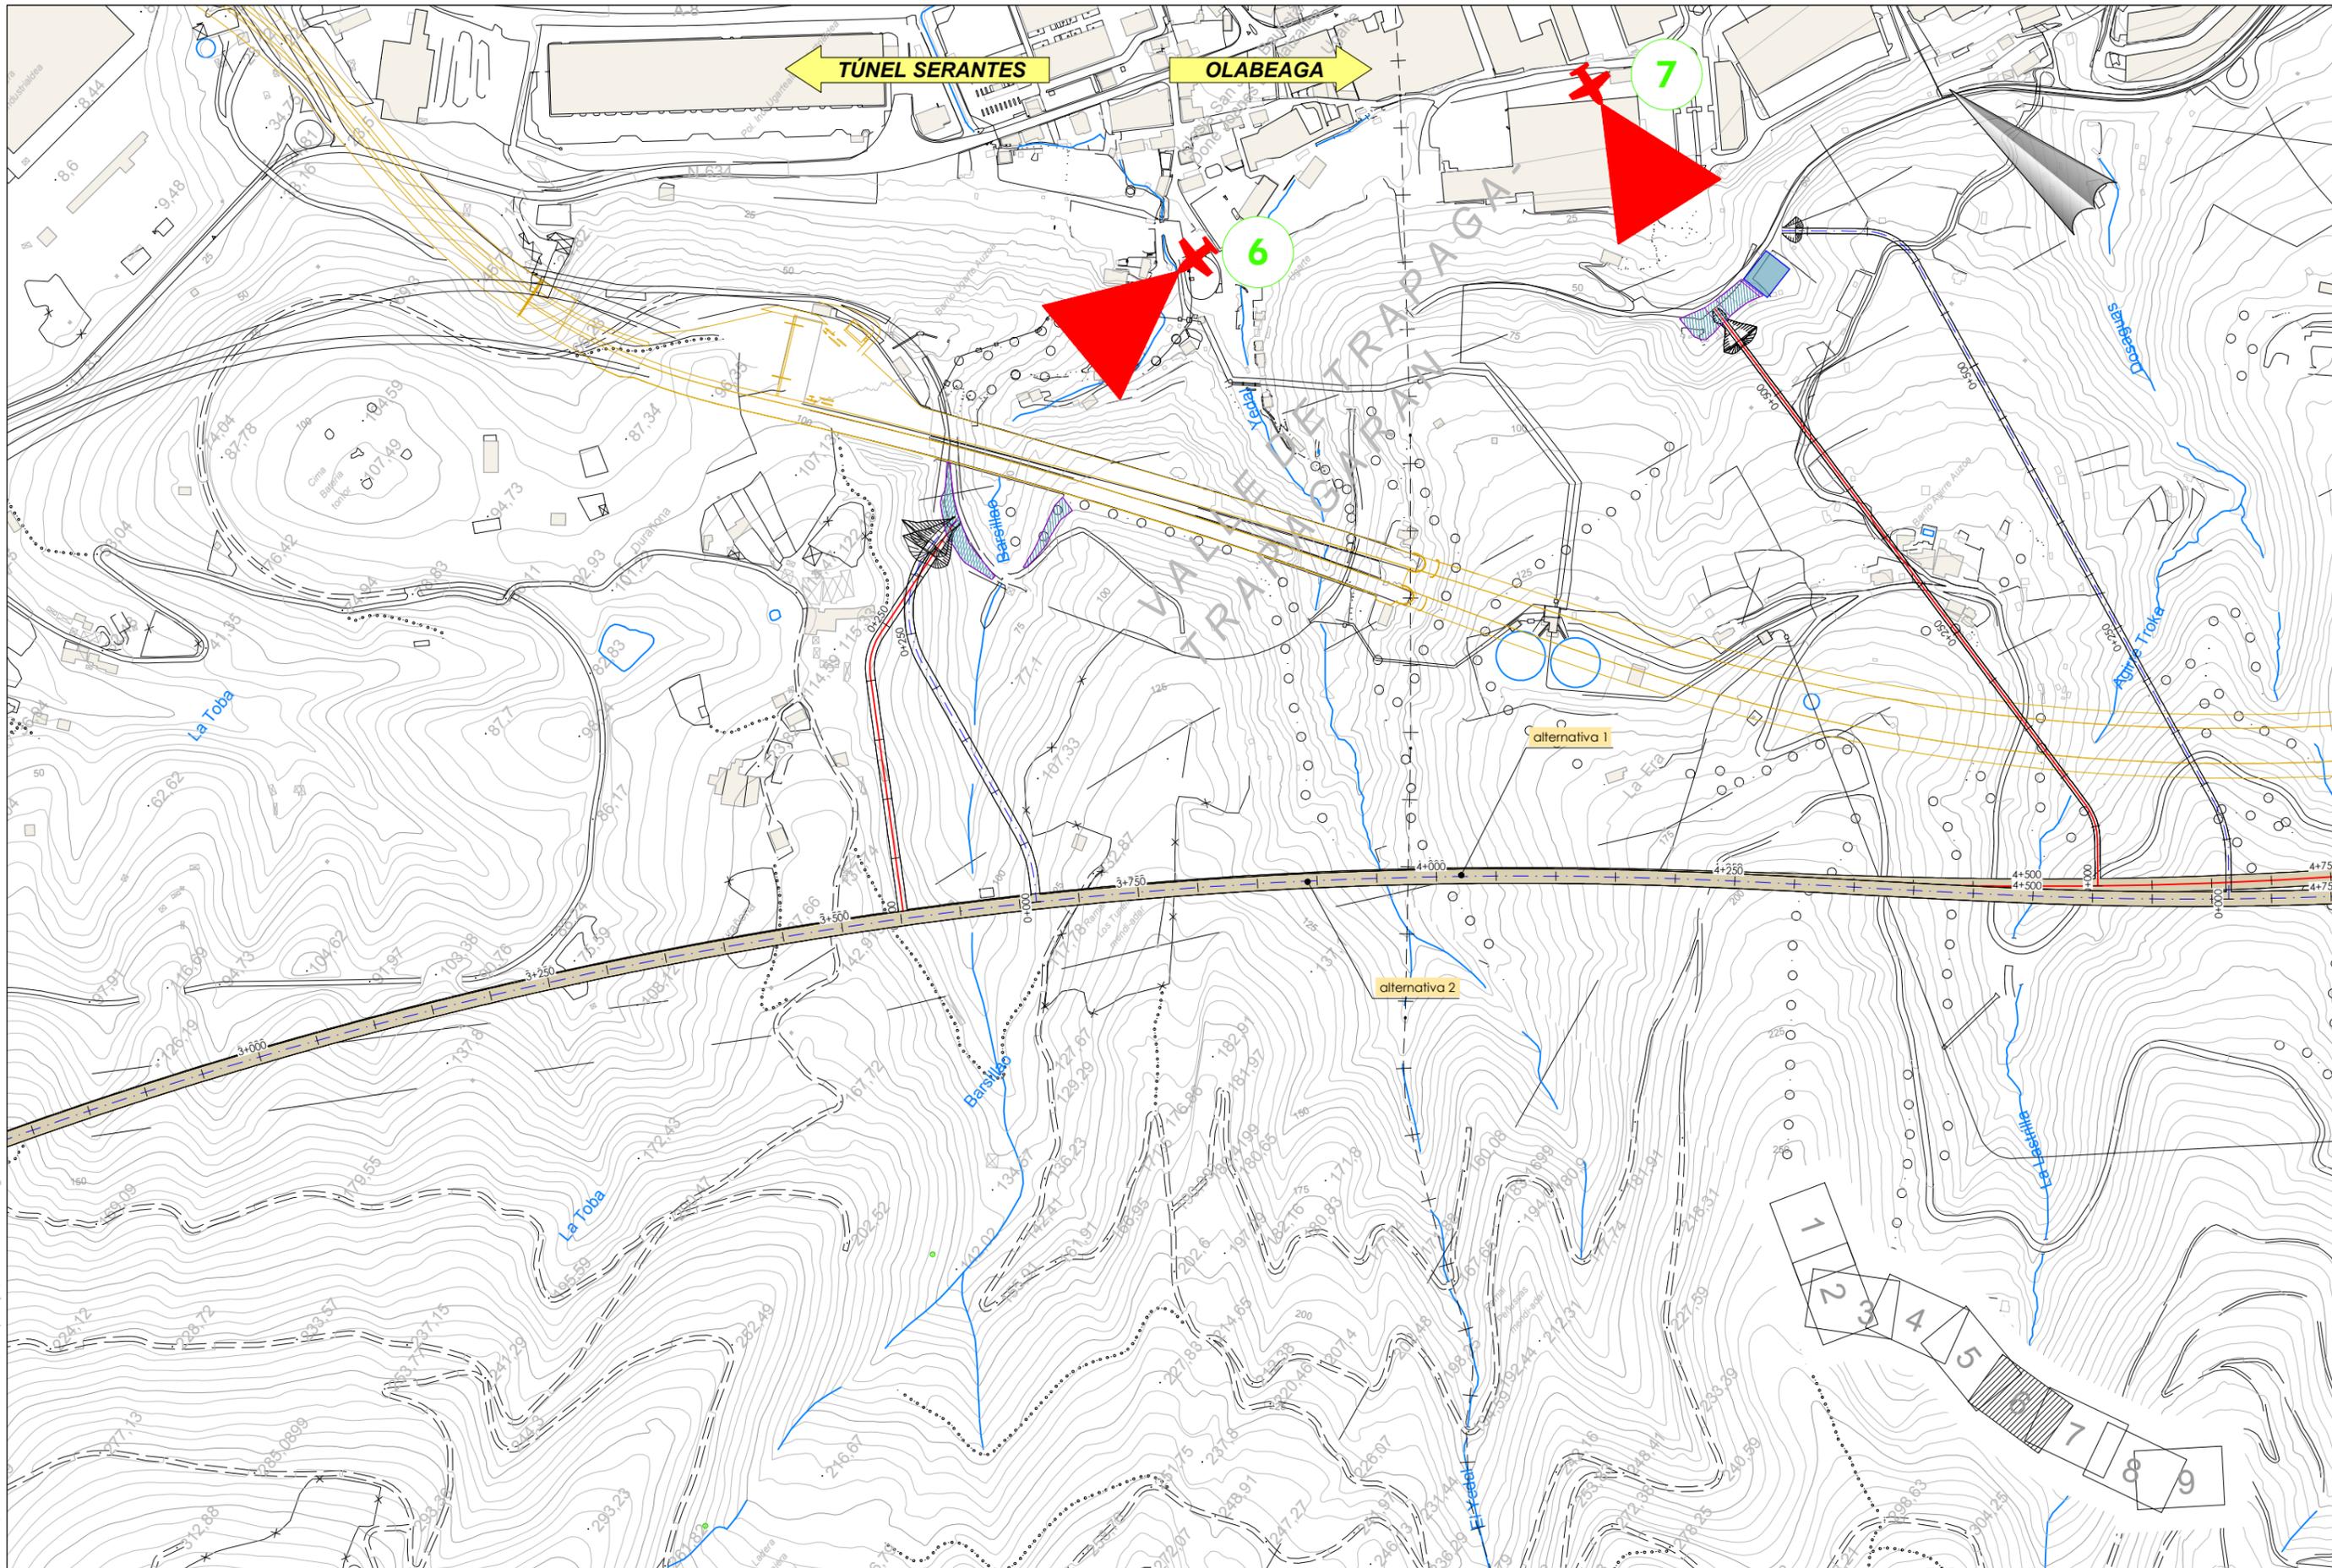

P:\vivos\X0000048\PLANCOS\03-Estudio Informativo\ANEXOS\A20\reportaje\A20\01-ORRECO.dwg

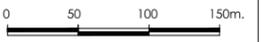 <p>MINISTERIO DE FOMENTO</p>	 <p>EUSKO JAURLARITZA GOBIERNO VASCO</p> <p>EKONOMIAREN GARAPEN ETA AZPIEGITURA SAILA DEPARTAMENTO DE DESARROLLO ECONÓMICO E INFRAESTRUCTURAS</p>	título del proyecto: ESTUDIO INFORMATIVO DE LA VARIANTE SUR FERROVIARIA DE BILBAO. FASE I	autor del proyecto 	 <p>PROIEKTUAREN IKUSKAPENA ETA ZUZENDARITZA INSPECCION Y DIRECCION DEL PROYECTO</p>	escala original A3 1/5.000 numérica gráfica		fecha: octubre 2018	nº de plano: A 20 hoja: 5 de 14	título de plano: reportaje fotográfico planta hoja 5
									

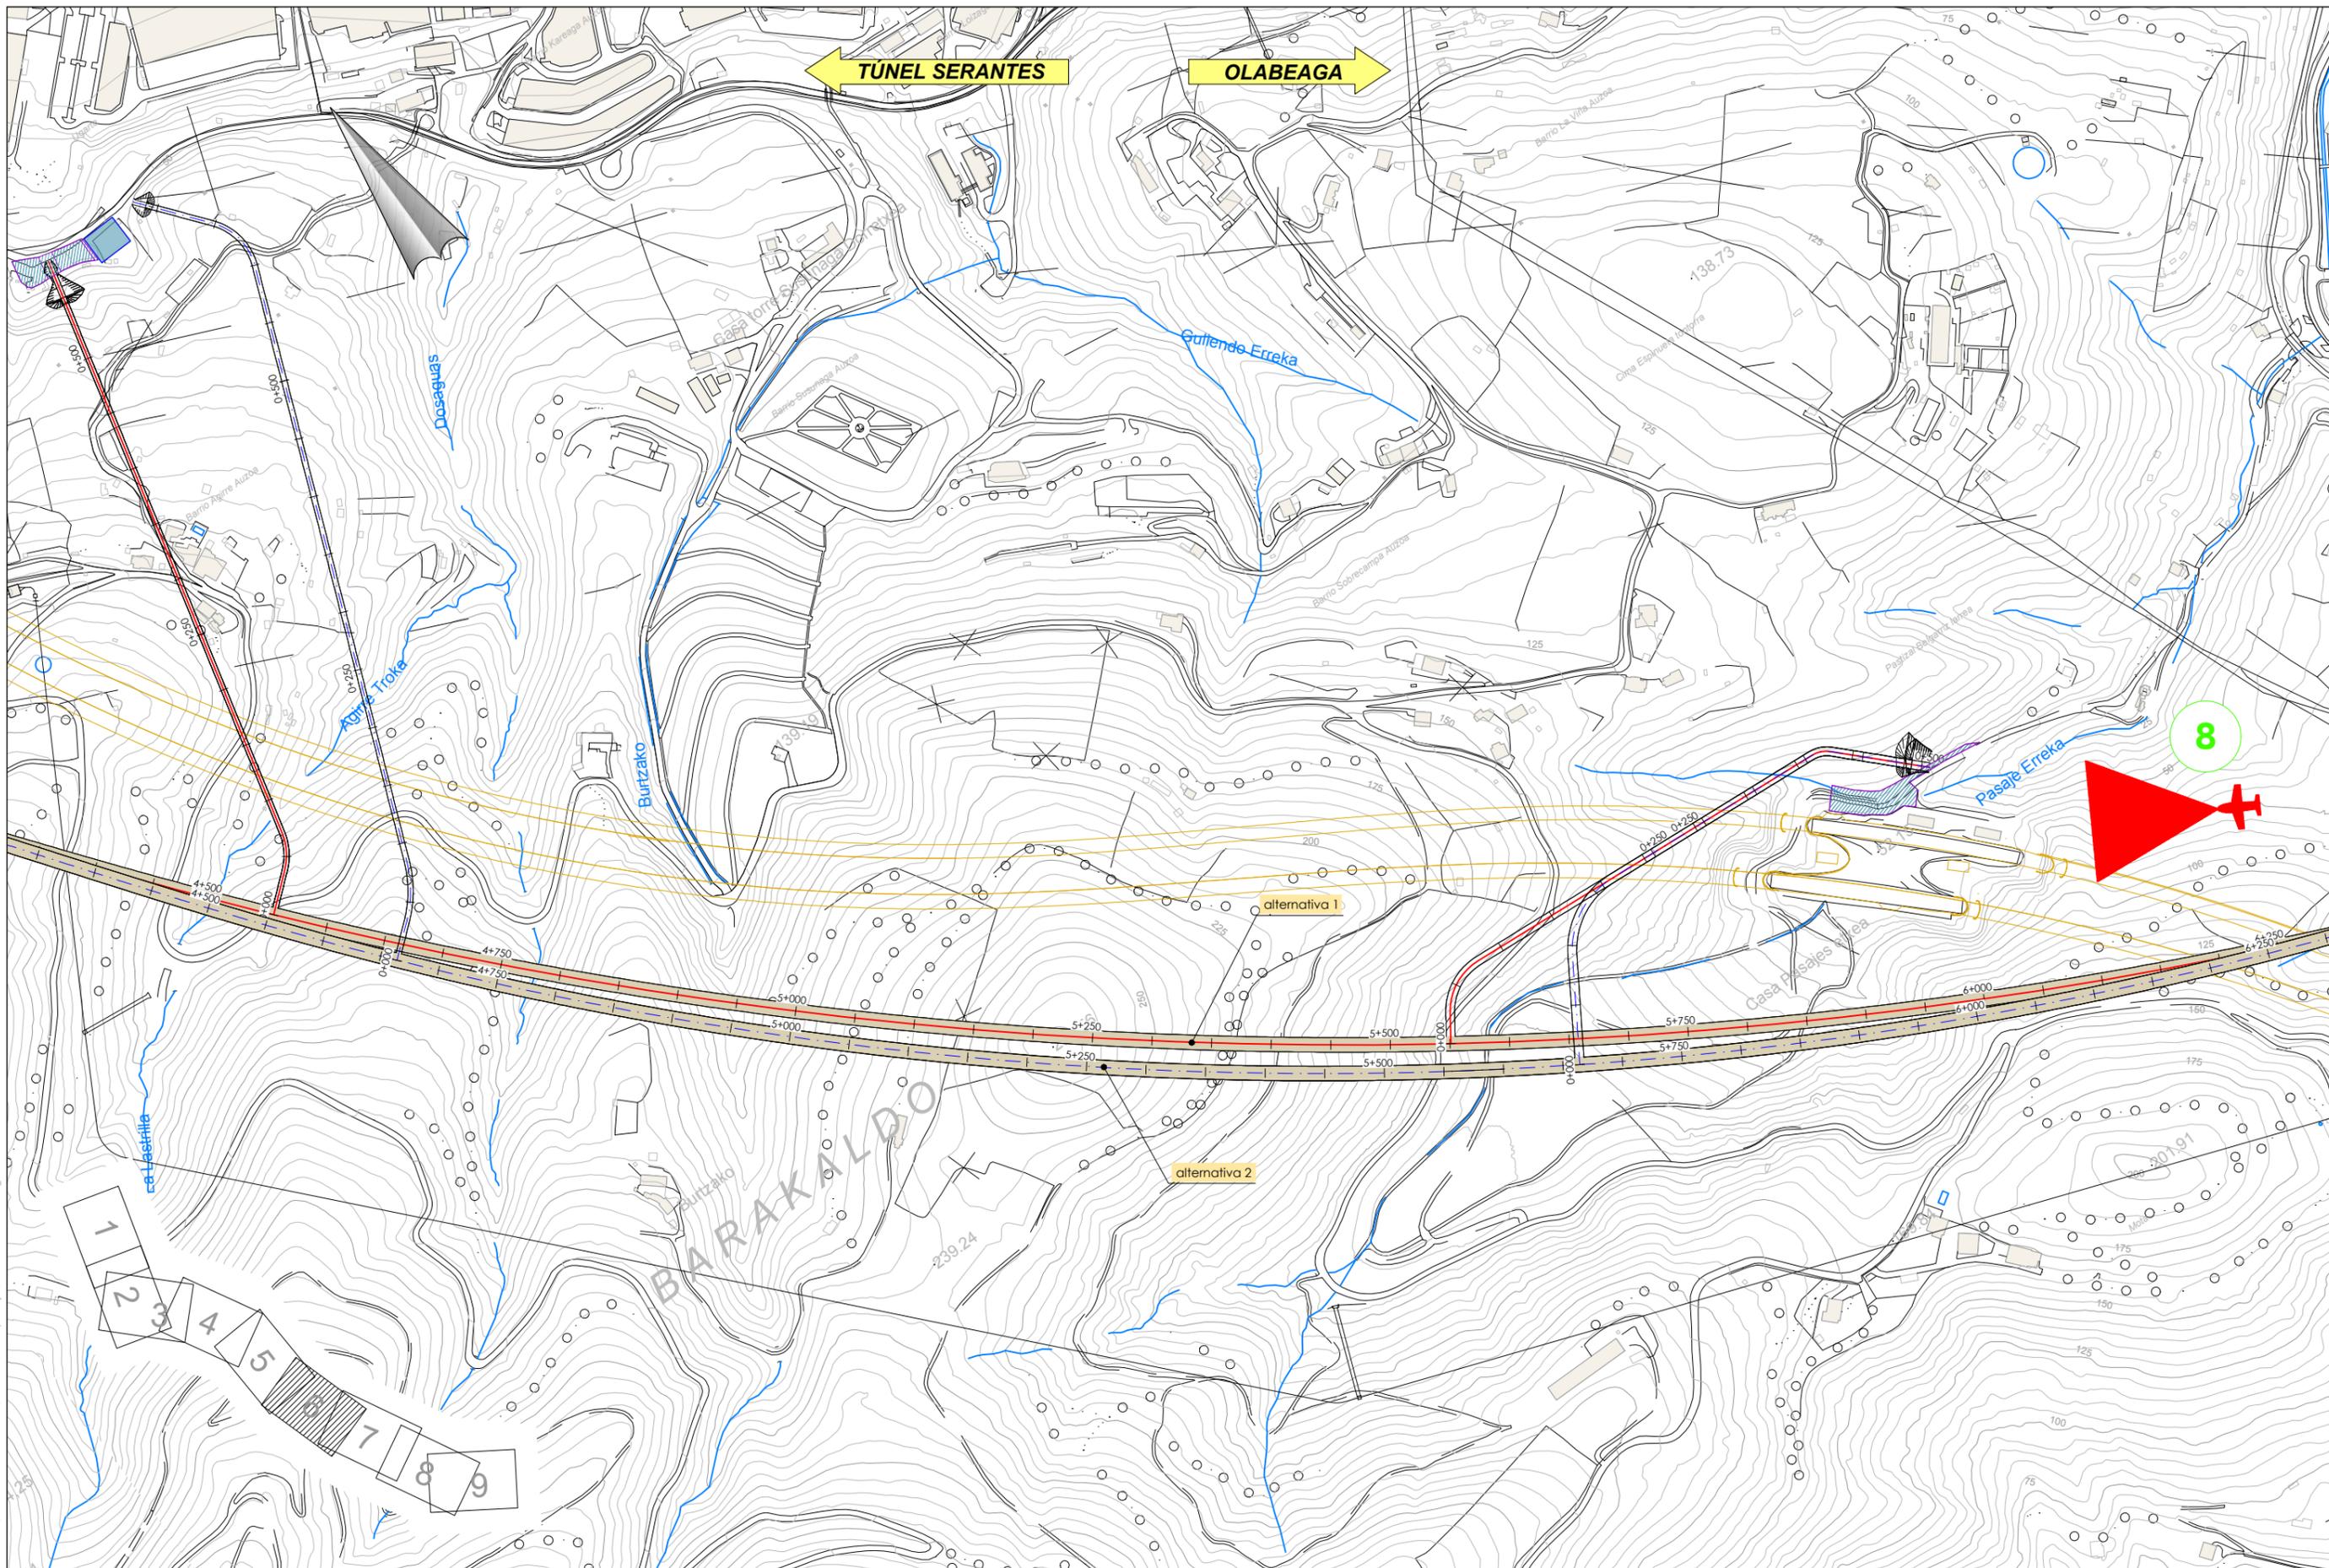

P:\vivi\X0000048\PLANCOS\03-Estudio Informativo\ANECS\A20\reportaje\A20h01-09REFCO.dwg



SECRETARÍA DE ESTADO DE
INFRAESTRUCTURAS, TRANSPORTE
Y VIVIENDA

SECRETARÍA GENERAL DE
INFRAESTRUCTURAS



ESTUDIO INFORMATIVO DE LA VARIANTE SUR
FERROVIARIA DE BILBAO. FASE I




escala original A3
1/5.000
numérica gráfica

fecha:
octubre
2018

nº de plano:
A 20
hoja: 6 de 14

titulo de plano:
reportaje fotográfico
planta
hoja 6

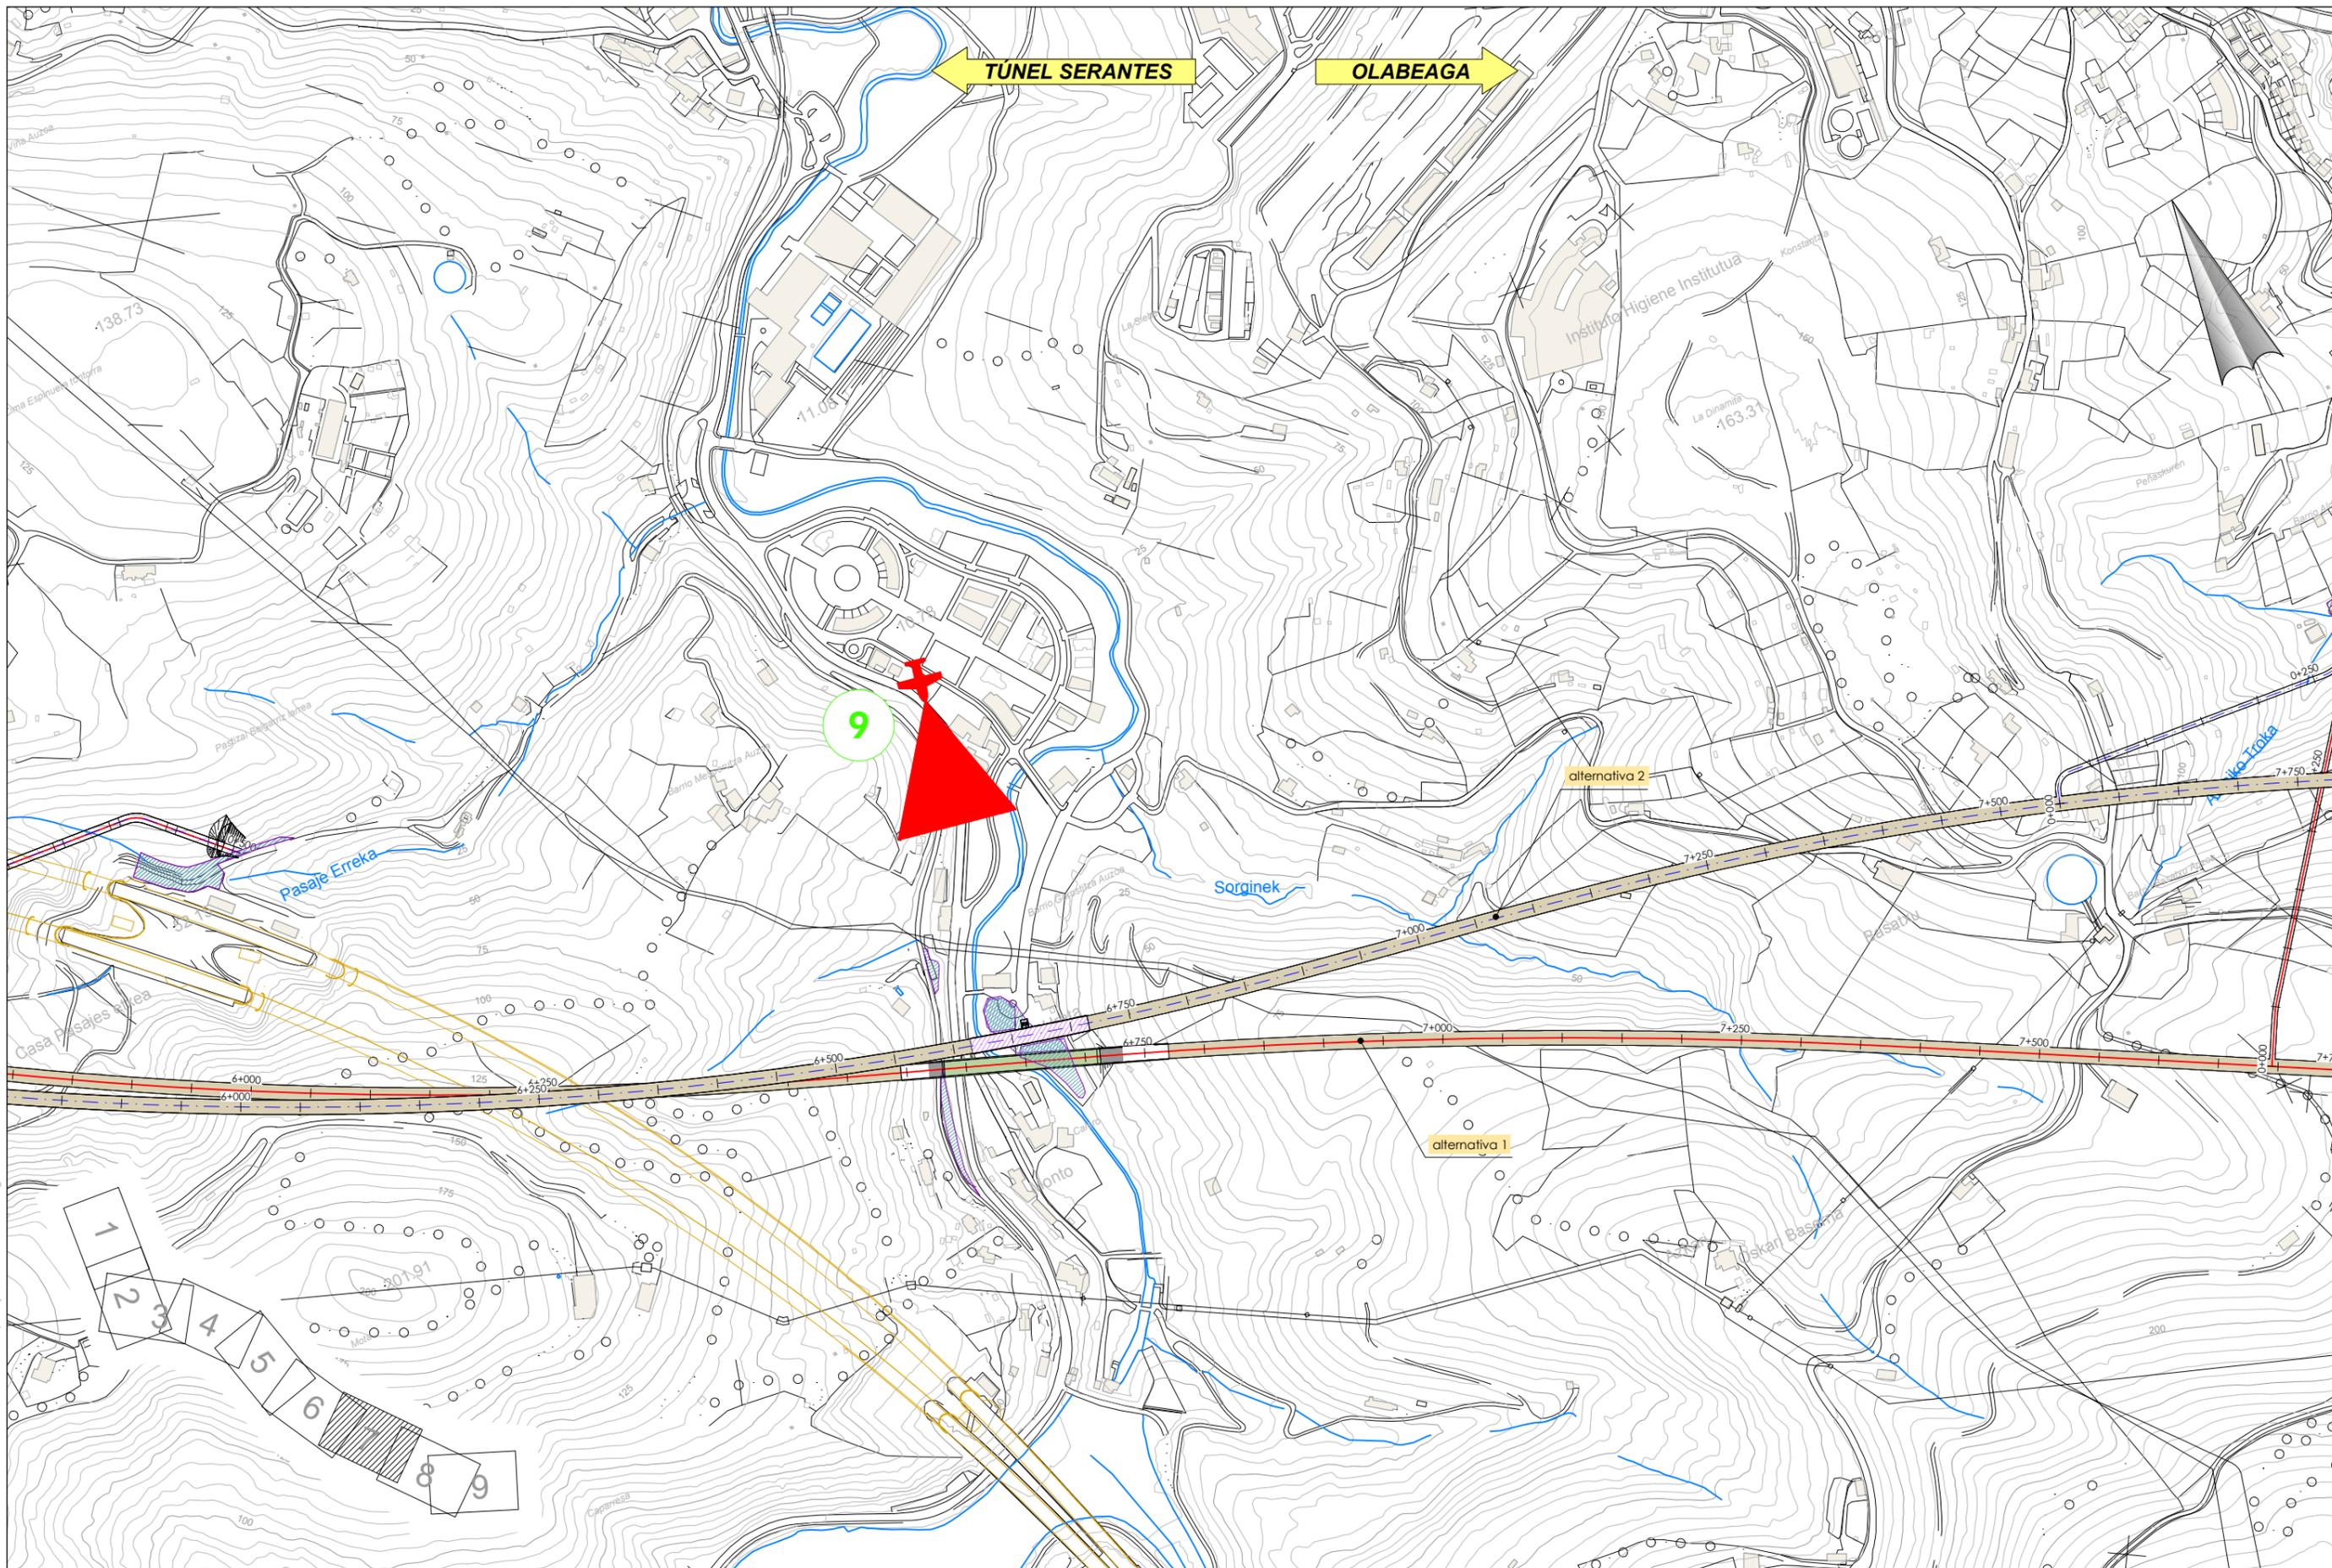

P:\vivos\X0000048\PLANCOS\03-Estudio Informativo\ANEXOS\A20\reportaje\A20n01-09REFCO.dwg



SECRETARÍA DE ESTADO DE
INFRAESTRUCTURAS, TRANSPORTE
Y VIVIENDA

SECRETARÍA GENERAL DE
INFRAESTRUCTURAS



titulo del proyecto:
**ESTUDIO INFORMATIVO DE LA VARIANTE SUR
FERROVIARIA DE BILBAO. FASE I**




autor del proyecto
et euskat trenbide sarea
PROIEKTUAREN IKUSKAPENA ETA ZUZENDARITZA
INSPECCION Y DIRECCION DEL PROYECTO

escala original A3
1/5.000
numérica gráfica
0 50 100 150m.

fecha:
octubre
2018


nº de plano:
A 20
hoja: 7 de 14

titulo de plano:
reportaje fotográfico
planta
hoja 7

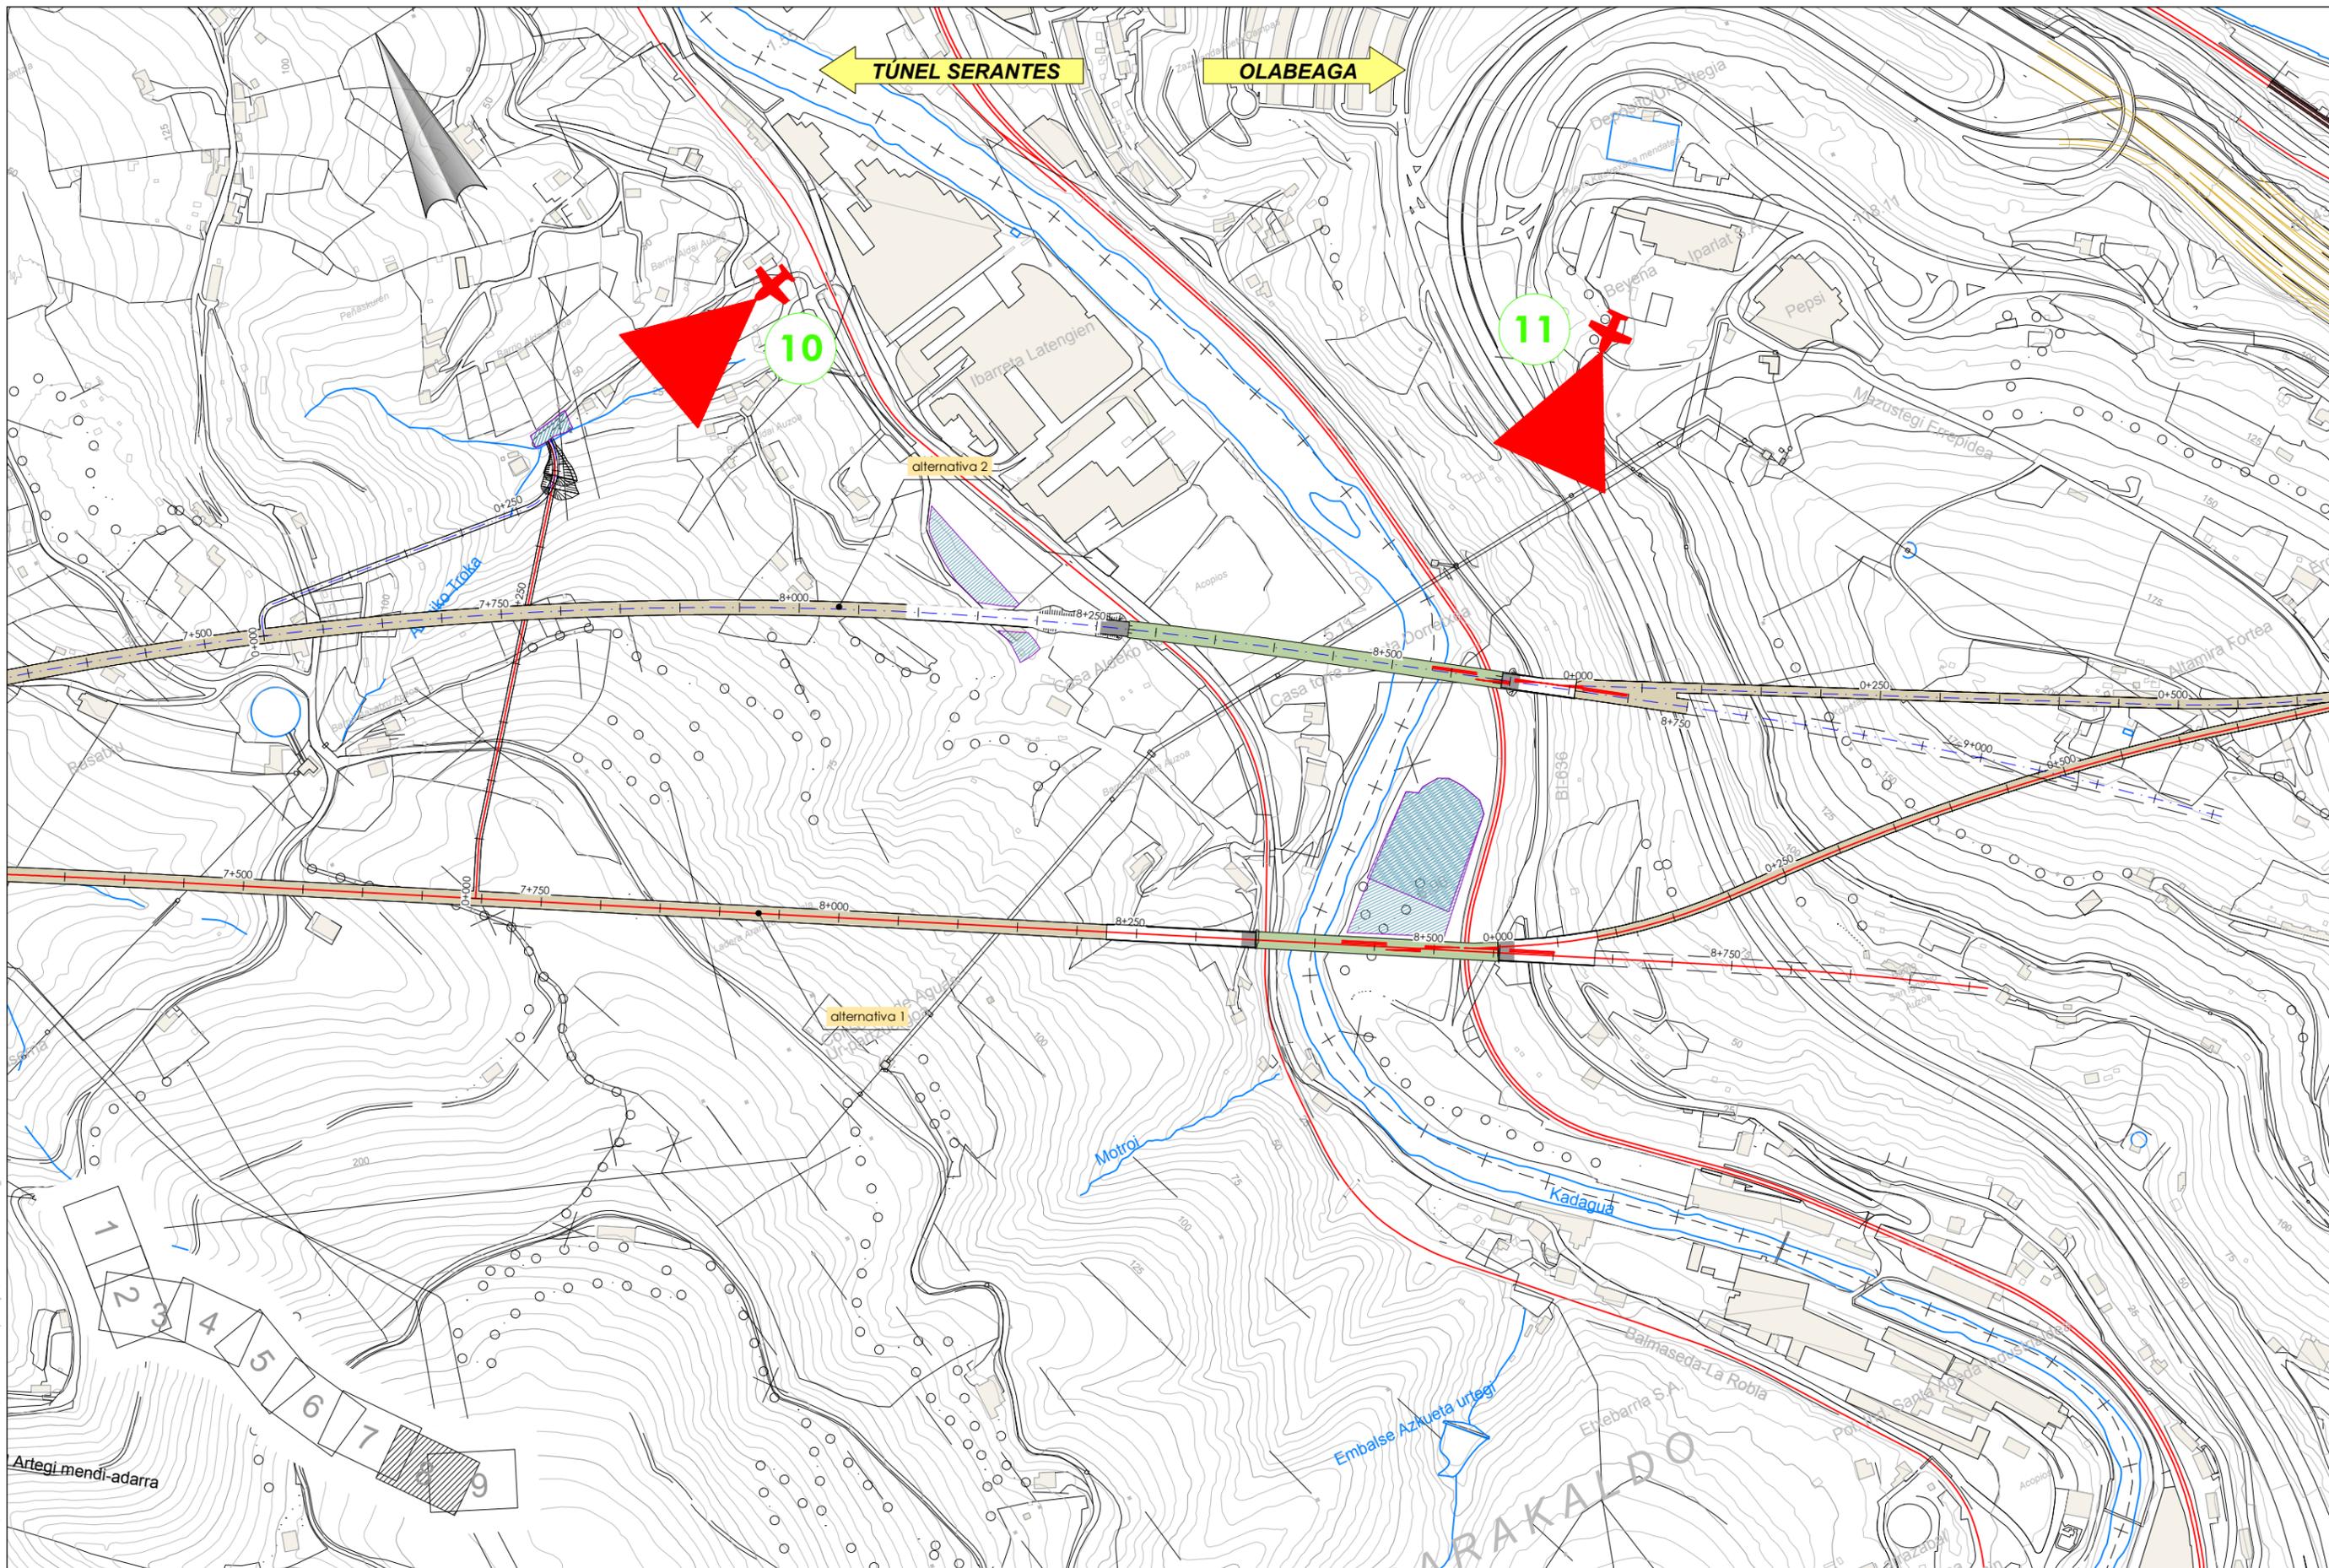

P:\viviota\X0000048\PLANCHOS\03-Estudio Informativo\ANE\CS\A20\reportaje\A20n01-09REFCO.dwg

 <p>MINISTERIO DE FOMENTO</p>	<p>SECRETARIA DE ESTADO DE INFRAESTRUCTURAS, TRANSPORTE Y VIVIENDA</p> <p>SECRETARÍA GENERAL DE INFRAESTRUCTURAS</p>	 <p>EUSKO JAURLARITZA GOBIERNO VASCO</p> <p>EKONOMIAREN GARAPEN ETA AZPIEGITURA SAIALA DEPARTAMENTO DE DESARROLLO ECONOMICO E INFRAESTRUCTURAS</p>	<p>titulo del proyecto:</p> <p>ESTUDIO INFORMATIVO DE LA VARIANTE SUR FERROVIARIA DE BILBAO. FASE I</p>	<p>autor del proyecto</p> 	 <p>PROIEKTUAREN IKUSKAPENA ETA ZUZENDARITZA INSPECCION Y DIRECCION DEL PROYECTO</p>	<p>escala original A3</p> <p>1/5.000</p> <p>numérica gráfica</p> 	<p>fecha:</p> <p>octubre 2018</p>	<p>nº de plano:</p> <p>A 20</p> <p>hoja: 8 de 14</p>	<p>titulo de plano:</p> <p>reportaje fotográfico planta hoja 8</p>
--	--	---	---	---	---	--	-----------------------------------	--	--

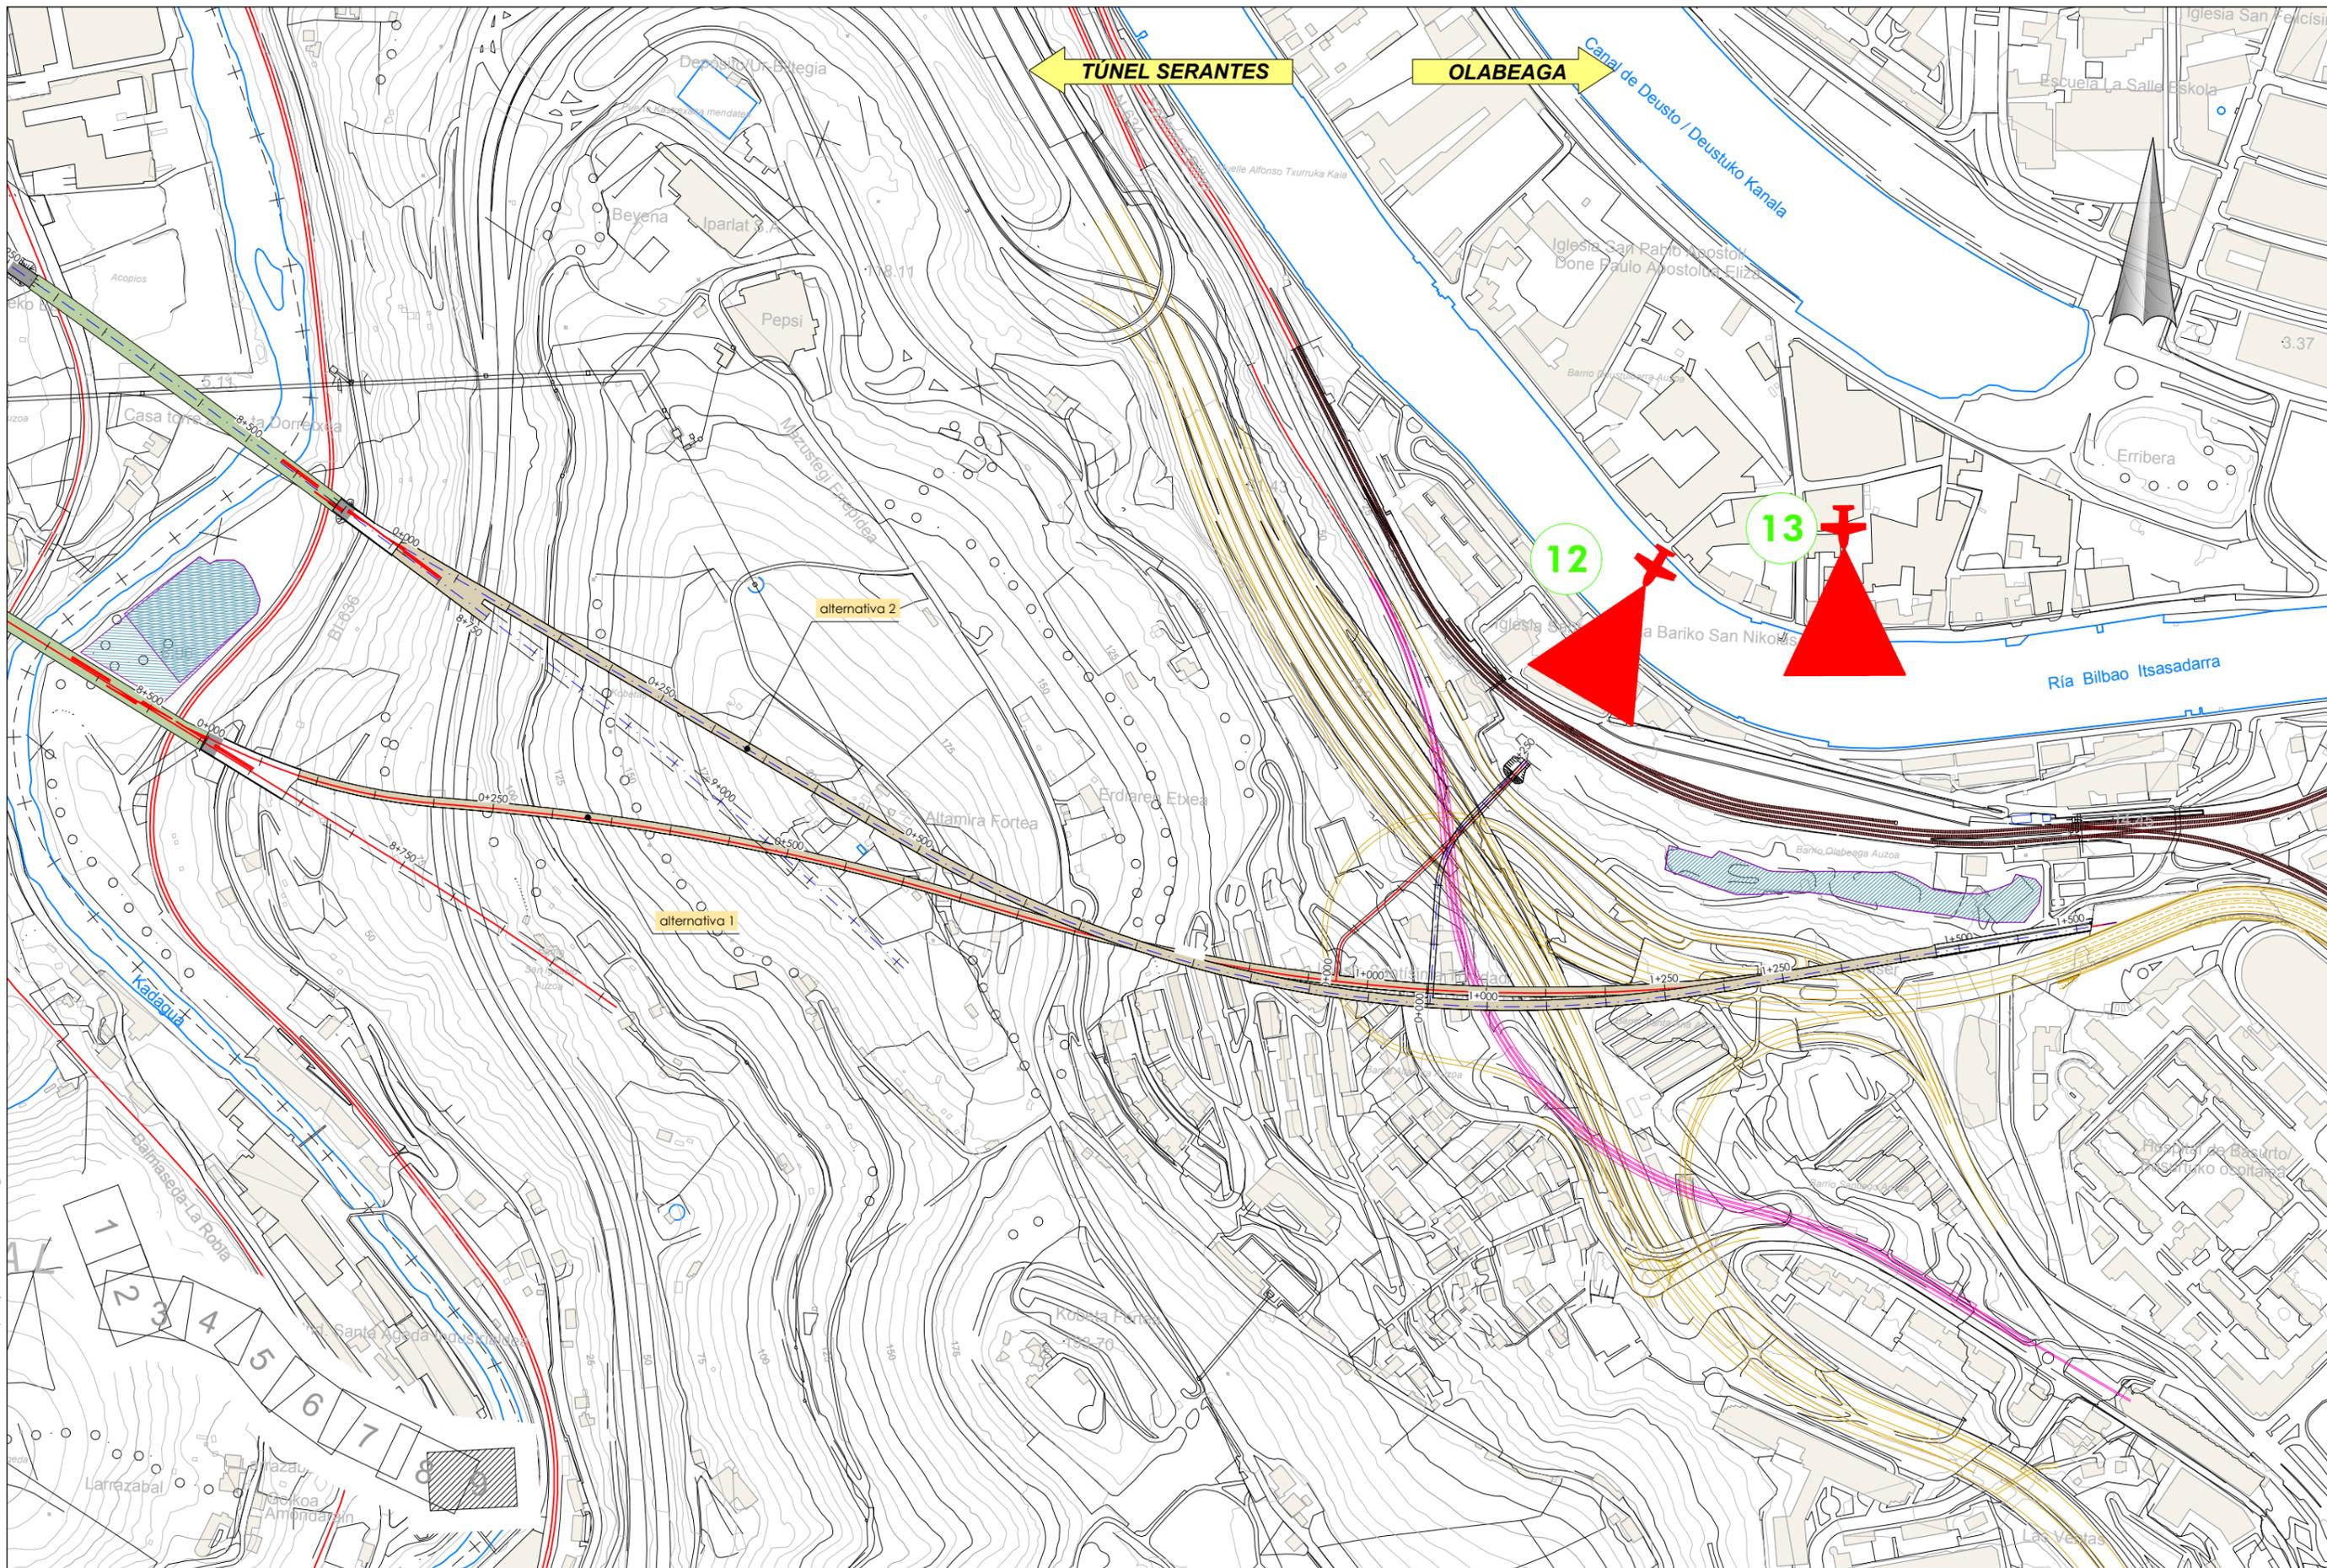

P:\Vivero\X0000048\PLANCHOS\03-Estudio Informativo\ANE\CS\A20reportaje\A20n01-03REFCO.dwg



SECRETARIA DE ESTADO DE
INFRAESTRUCTURAS, TRANSPORTE
Y VIVIENDA

SECRETARIA GENERAL DE
INFRAESTRUCTURAS



titulo del proyecto:
**ESTUDIO INFORMATIVO DE LA VARIANTE SUR
FERROVIARIA DE BILBAO. FASE 1**



autor del proyecto
et euskal trenbide sarea
PROIEKTUAREN IKUSKAPENA ETA ZUZENDARITZA
INSPECCION Y DIRECCION DEL PROYECTO

escala original A3
1/5.000
numérica gráfica
0 50 100 150m.

fecha:
octubre
2018

nº de plano:
A 20
hoja: 9 de 14

titulo de plano:
reportaje fotográfico
planta
hoja 9



fotografías obtenidas de Google Earth

P:\vivos\X0000048\PLANOS\03-Estudio Informativo\ANECS\A20\reportaje\A20h\01-48EFCO.dwg



fotografías obtenidas de Google Earth

P:\Viveros\X0000048\PLANOS\03-Estudio Informativo\ANEXOS\A20\reportaje\A20h\01-48EFCO.dwg



fotografías obtenidas de Google Earth

P:\vivos\X0000048\PLANOS\03-Estudio Informativo\ANECS\A20\reportaje\A20h\01-48EFO.dwg



fotografías obtenidas de Google Earth

P:\Vivos\X0000048\PLANOS\03-Estudio Informativo\ANEXOS\A20\reportaje\A20h\01-48EFO.dwg

 <p>MINISTERIO DE FOMENTO</p>	<p>SECRETARÍA DE ESTADO DE INFRAESTRUCTURAS, TRANSPORTE Y VIVIENDA</p>	 <p>EUSKO JAURLARITZA GOBIERNO VASCO</p> <p>EKONOMIAREN GARAPEN ETA AZPIEGITURA SAIALA DEPARTAMENTO DE DESARROLLO ECONÓMICO E INFRAESTRUCTURAS</p>	<p>título del proyecto:</p> <p>ESTUDIO INFORMATIVO DE LA VARIANTE SUR FERROVIARIA DE BILBAO. FASE I</p>	<p>autor del proyecto</p> 	<p>escala original A3</p>  <p>numérica gráfica</p>	<p>fecha:</p> <p>octubre 2018</p>	<p>nº de plano:</p> <p>A 20</p>	<p>título de plano:</p> <p>reportaje fotográfico hoja 13</p>
	<p>SECRETARÍA GENERAL DE INFRAESTRUCTURAS</p>		<p>hoja: 13 de 14</p>					



fotografías obtenidas de Google Earth

P:\vivienda\X0000048\PLANOS\03-Estudio Informativo\ANEXOS\A20-reportaje\A20h10-1-REFCO.dwg