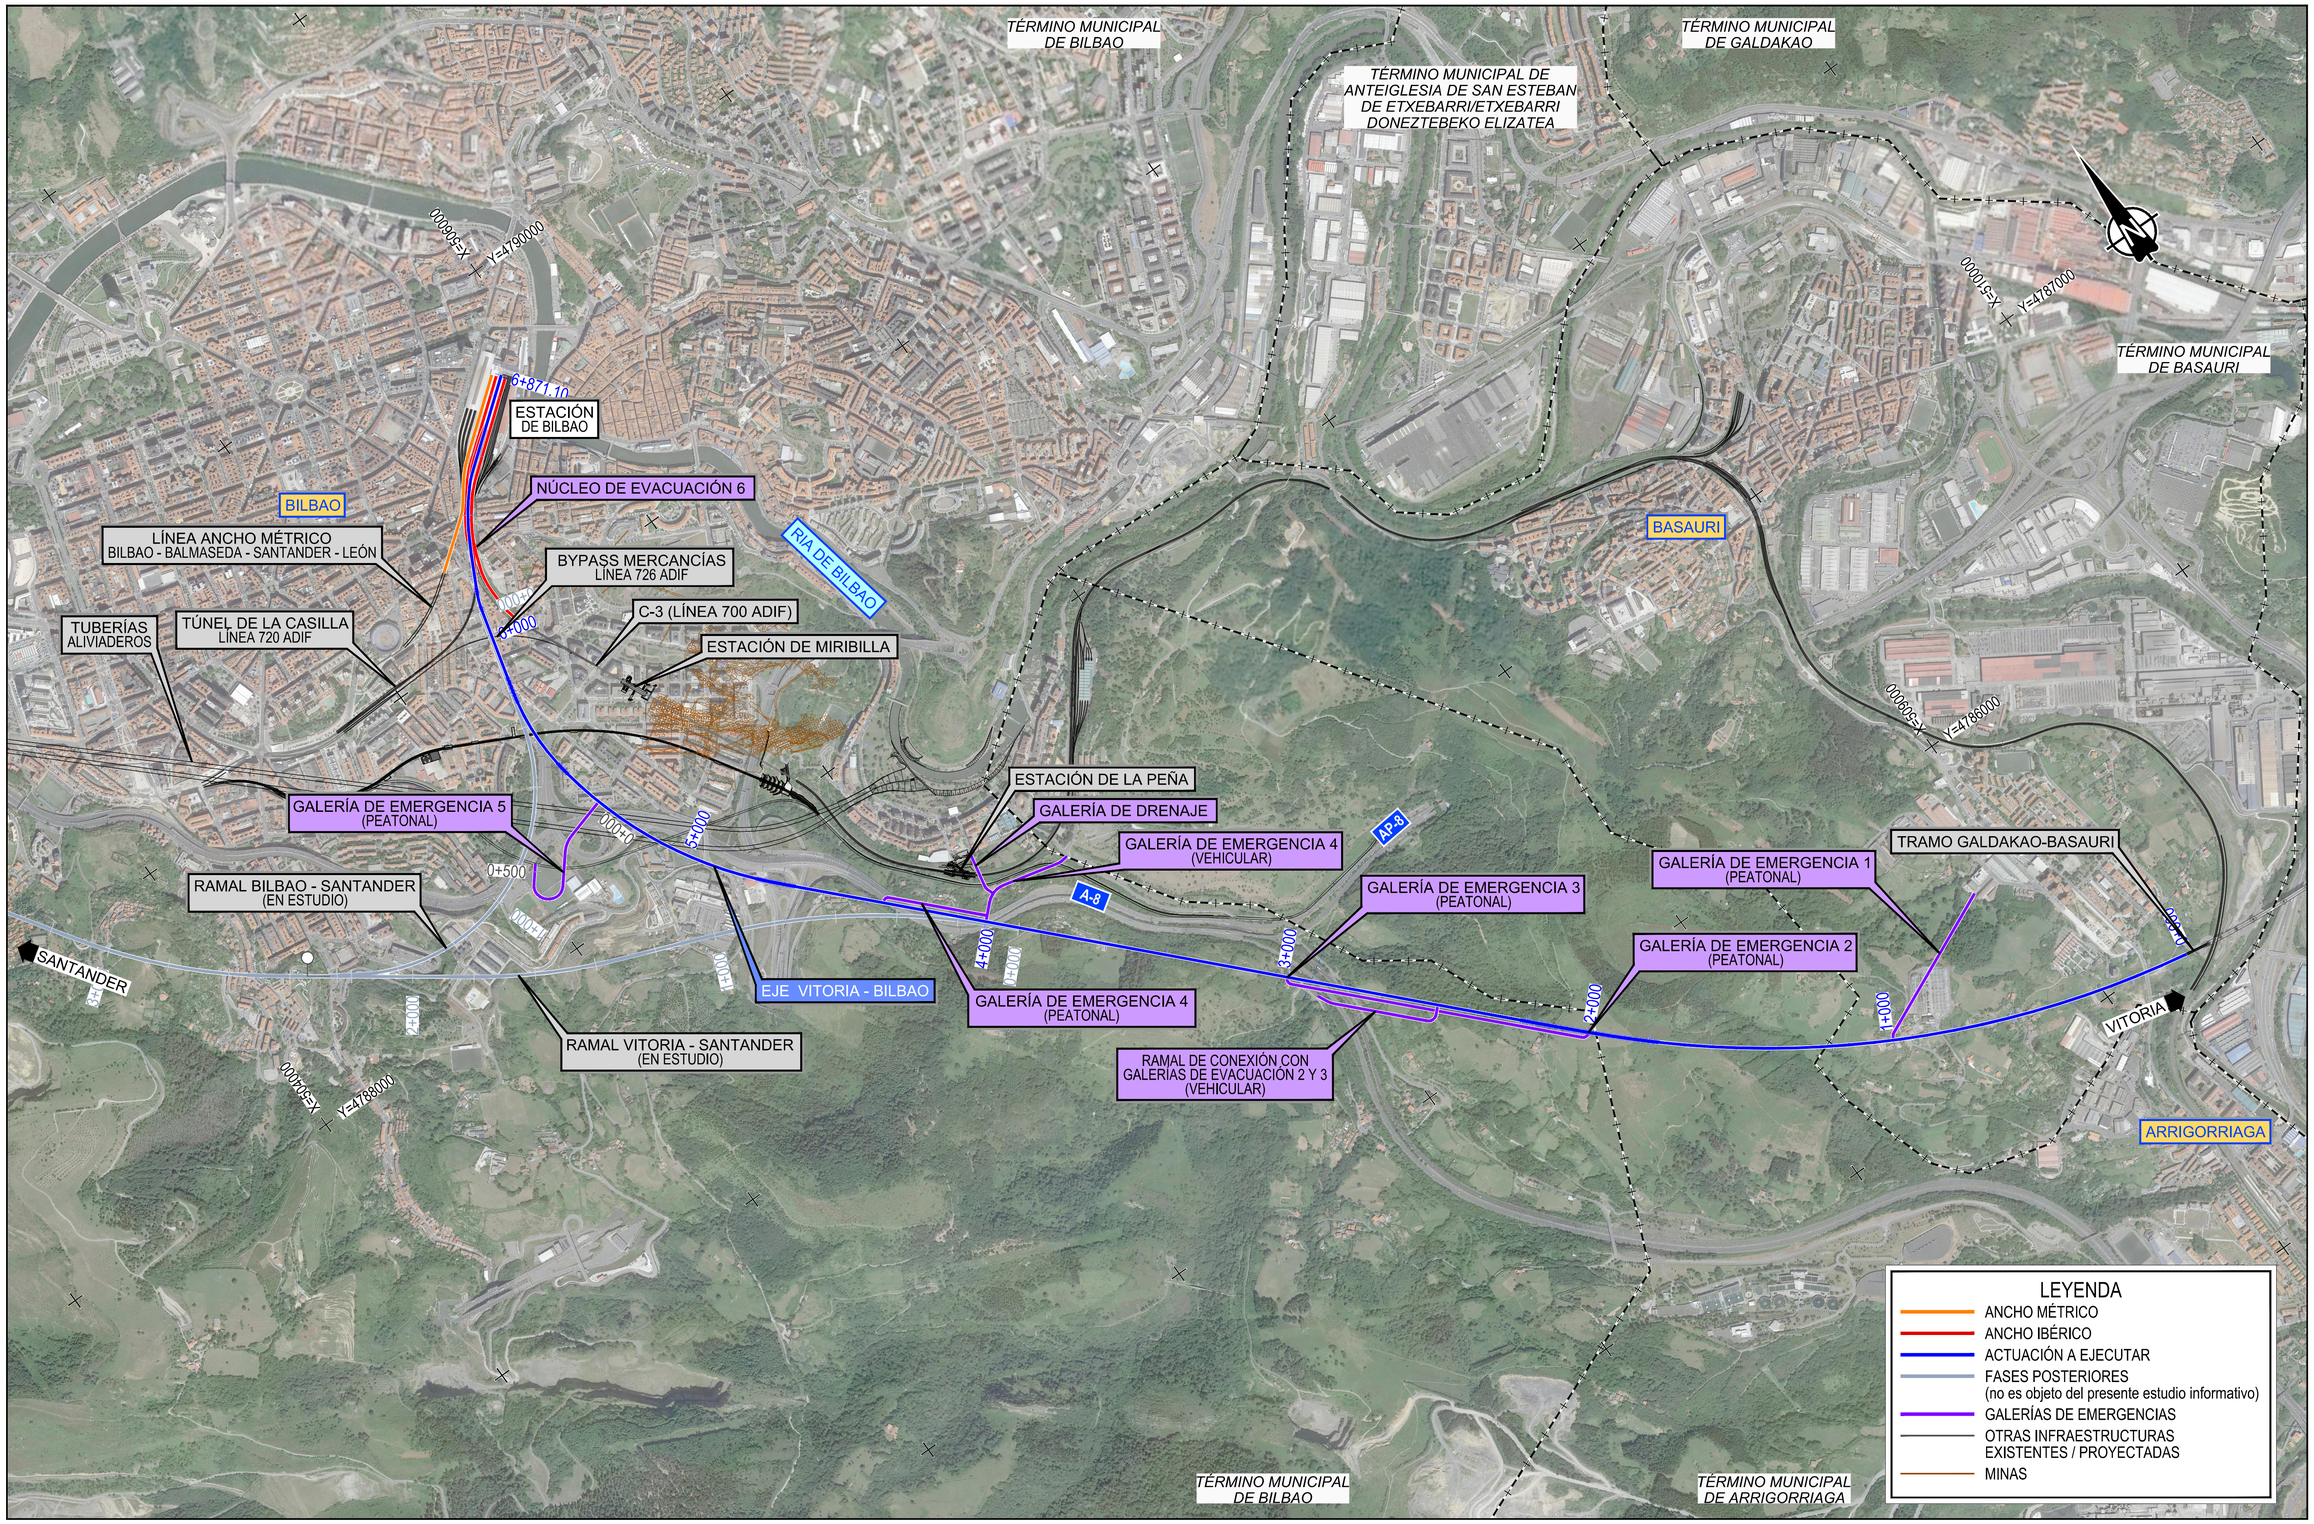


Z:\PROYECTOS 2019\F-2019 31-ACCESO BILBAO (INECO)\TRABAJO\PLANOS\02-CONJUNTO\02.1.1-PLANO DE CONJUNTO(ALT1).dwg

MINISTERIO DE FOMENTO

SECRETARÍA DE ESTADO DE INFRAESTRUCTURAS, TRANSPORTES Y VIVIENDA

SECRETARÍA GENERAL DE INFRAESTRUCTURAS

TÍTULO PROYECTO:

ESTUDIO INFORMATIVO DE LA NUEVA RED FERROVIARIA DEL PAÍS VASCO. CORREDOR DE ACCESO Y ESTACIÓN DE BILBAO-ABANDO
FASE B. ESTUDIO INFORMATIVO

AUTOR DEL PROYECTO:

ineco

ESCALA ORIGINAL A1:

1/10.000

0 200 400 600m

NUMÉRICA GRÁFICA

FECHA:

FEBRERO 2019

Nº DE PLANO:


2.1.1

Nº DE HOJA:

HOJA 1 DE 1

TÍTULO DE PLANO:

PLANO DE CONJUNTO
ALTERNATIVA 1. ACCESO ESTE. (CORREDOR DE ACCESO)
PLANTA

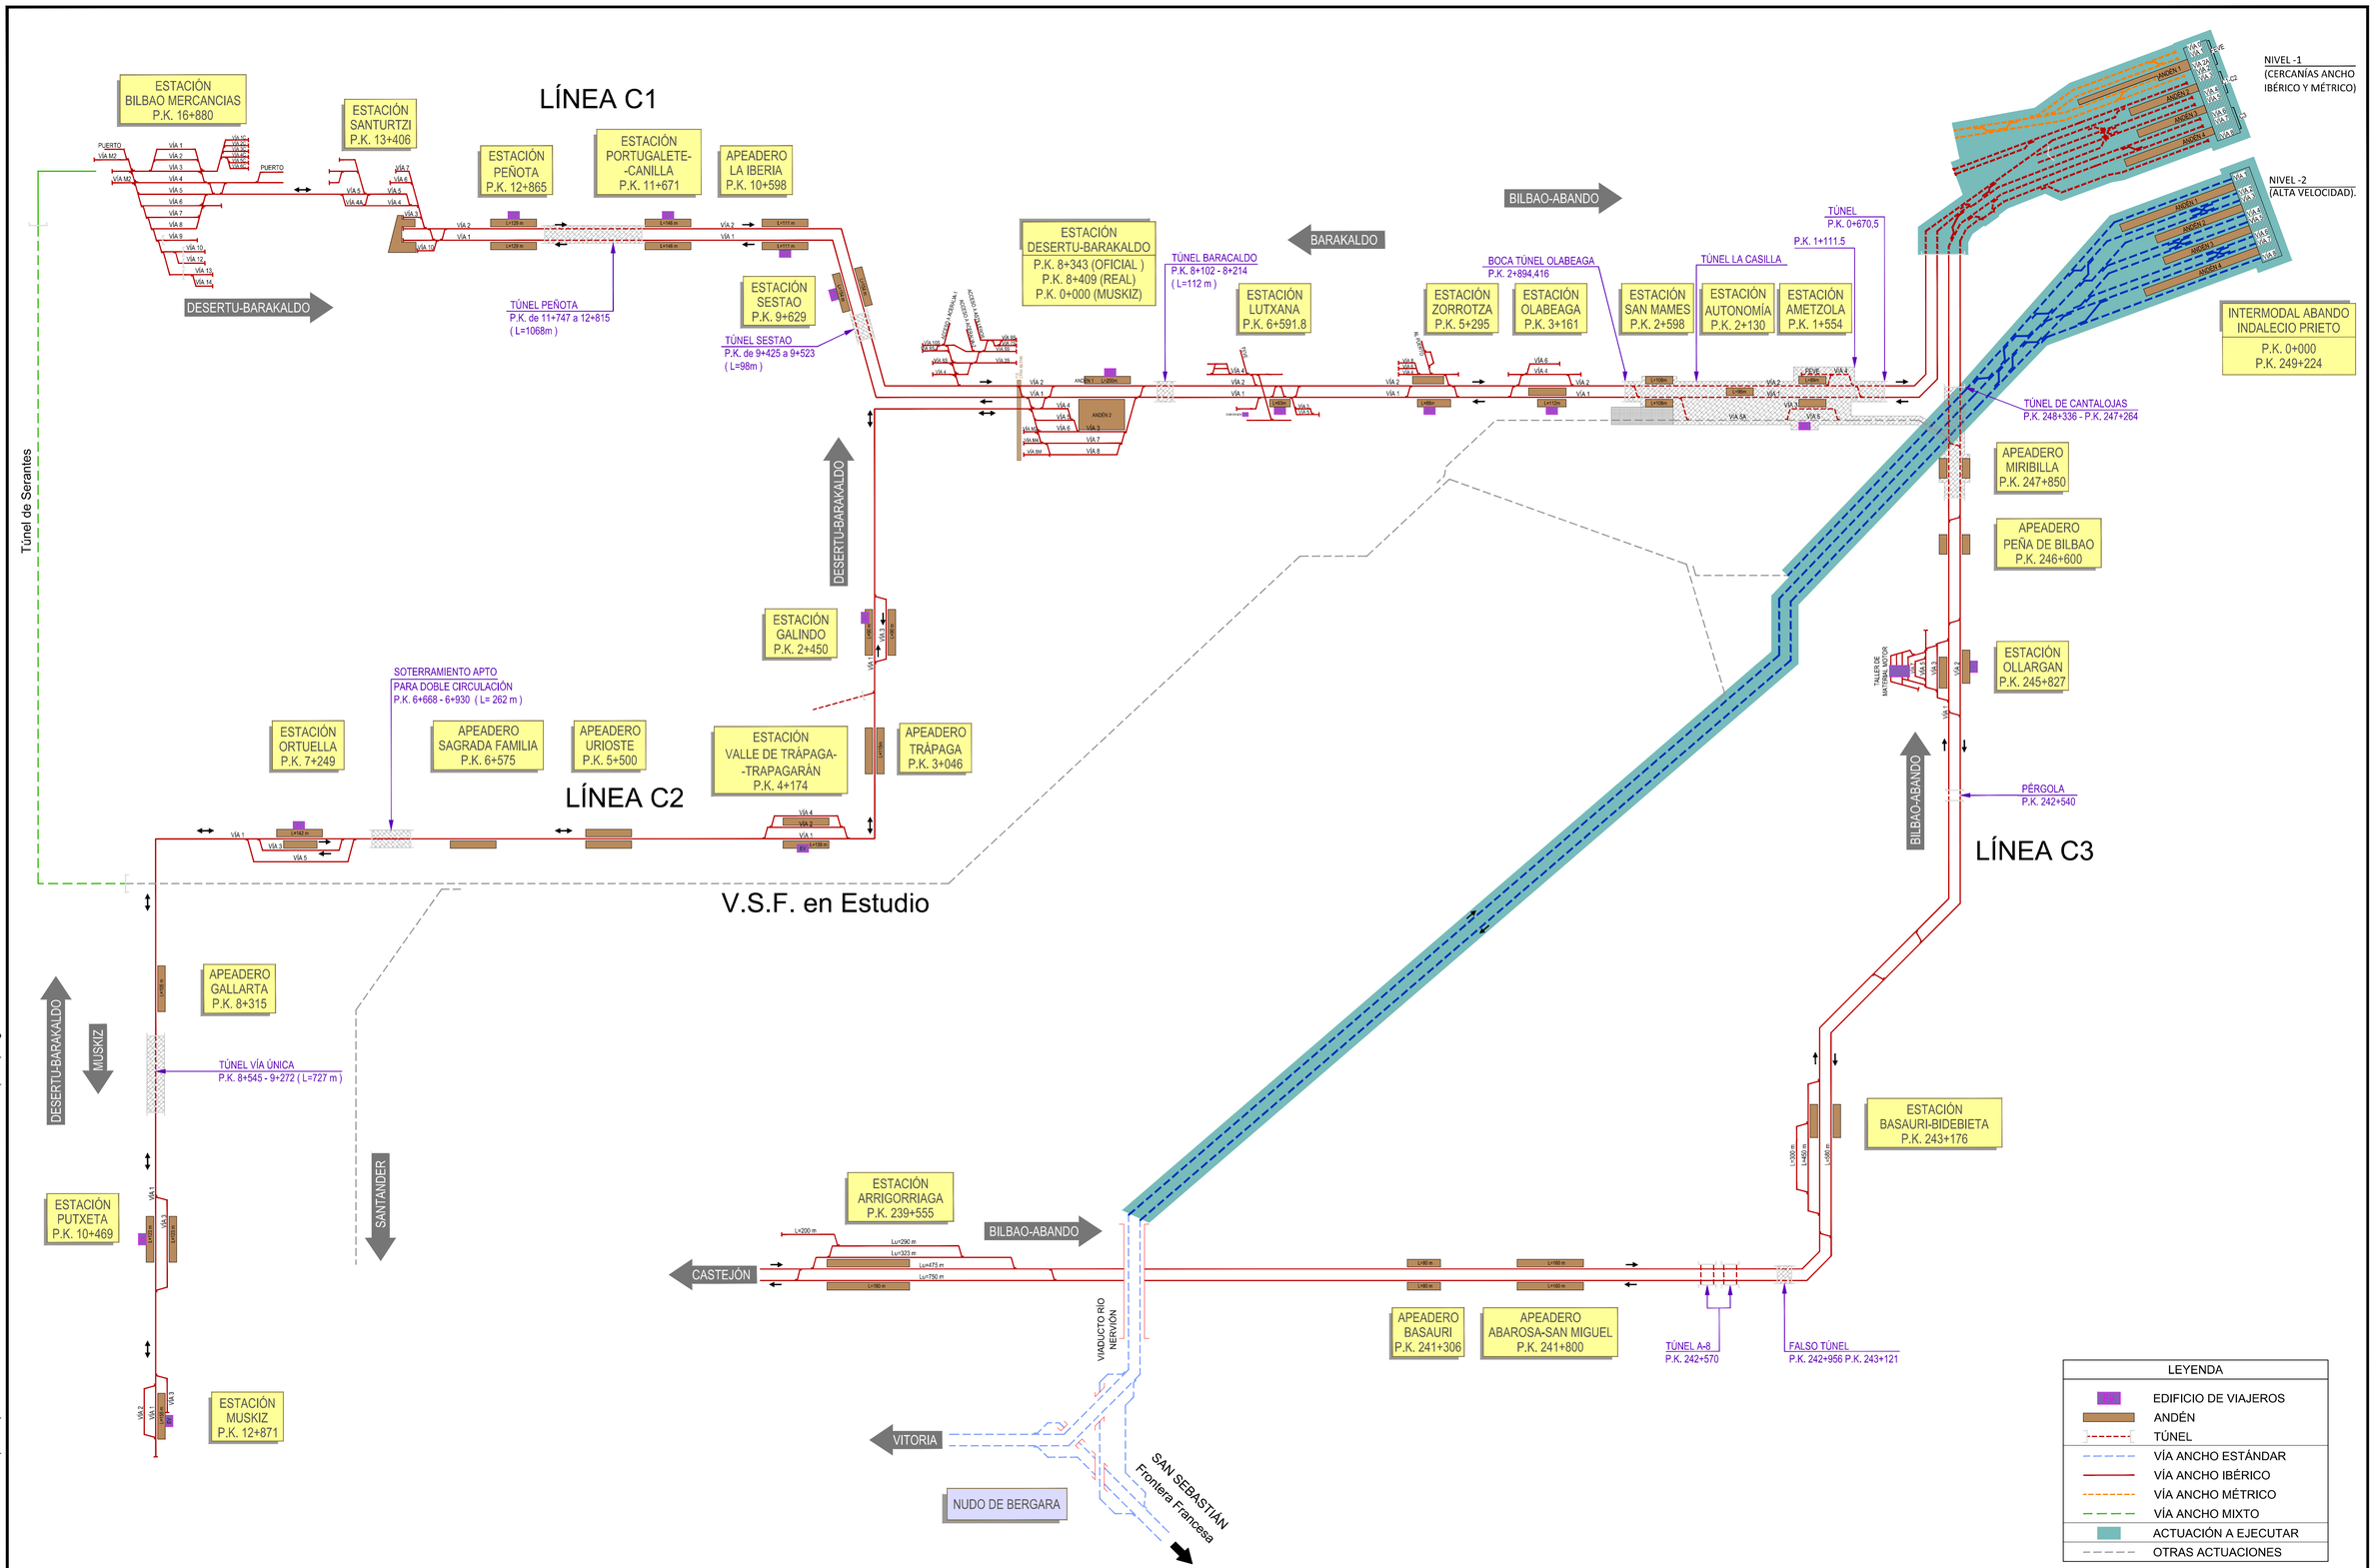

MINISTERIO DE FOMENTO

SECRETARÍA DE ESTADO DE INFRAESTRUCTURAS, TRANSPORTES Y VIVIENDA

SECRETARÍA GENERAL DE INFRAESTRUCTURAS

TÍTULO PROYECTO:
ESTUDIO INFORMATIVO DE LA NUEVA RED FERROVIARIA DEL PAÍS VASCO. CORREDOR DE ACCESO Y ESTACIÓN DE BILBAO-ABANDO
FASE B. ESTUDIO INFORMATIVO

AUTOR DEL PROYECTO:
ineco

ESCALA ORIGINAL A1:
S/E
NUMÉRICA | GRÁFICA


FECHA:
FEBRERO 2019

Nº DE PLANO:
2.1.2

Nº DE HOJA:
HOJA 1 DE 1

TÍTULO DE PLANO:
PLANO DE CONJUNTO
ALTERNATIVA 1. ACCESO ESTE. (CORREDOR DE ACCESO)
ESQUEMA FUNCIONAL

Z:\PROYECTOS 2019\F-2019 31-ACCESO BILBAO (INECO)\TRABAJO\PLANOS\02-CONJUNTO\02.1.2-ESQUEMA FUNCIONAL (ALT1).dwg

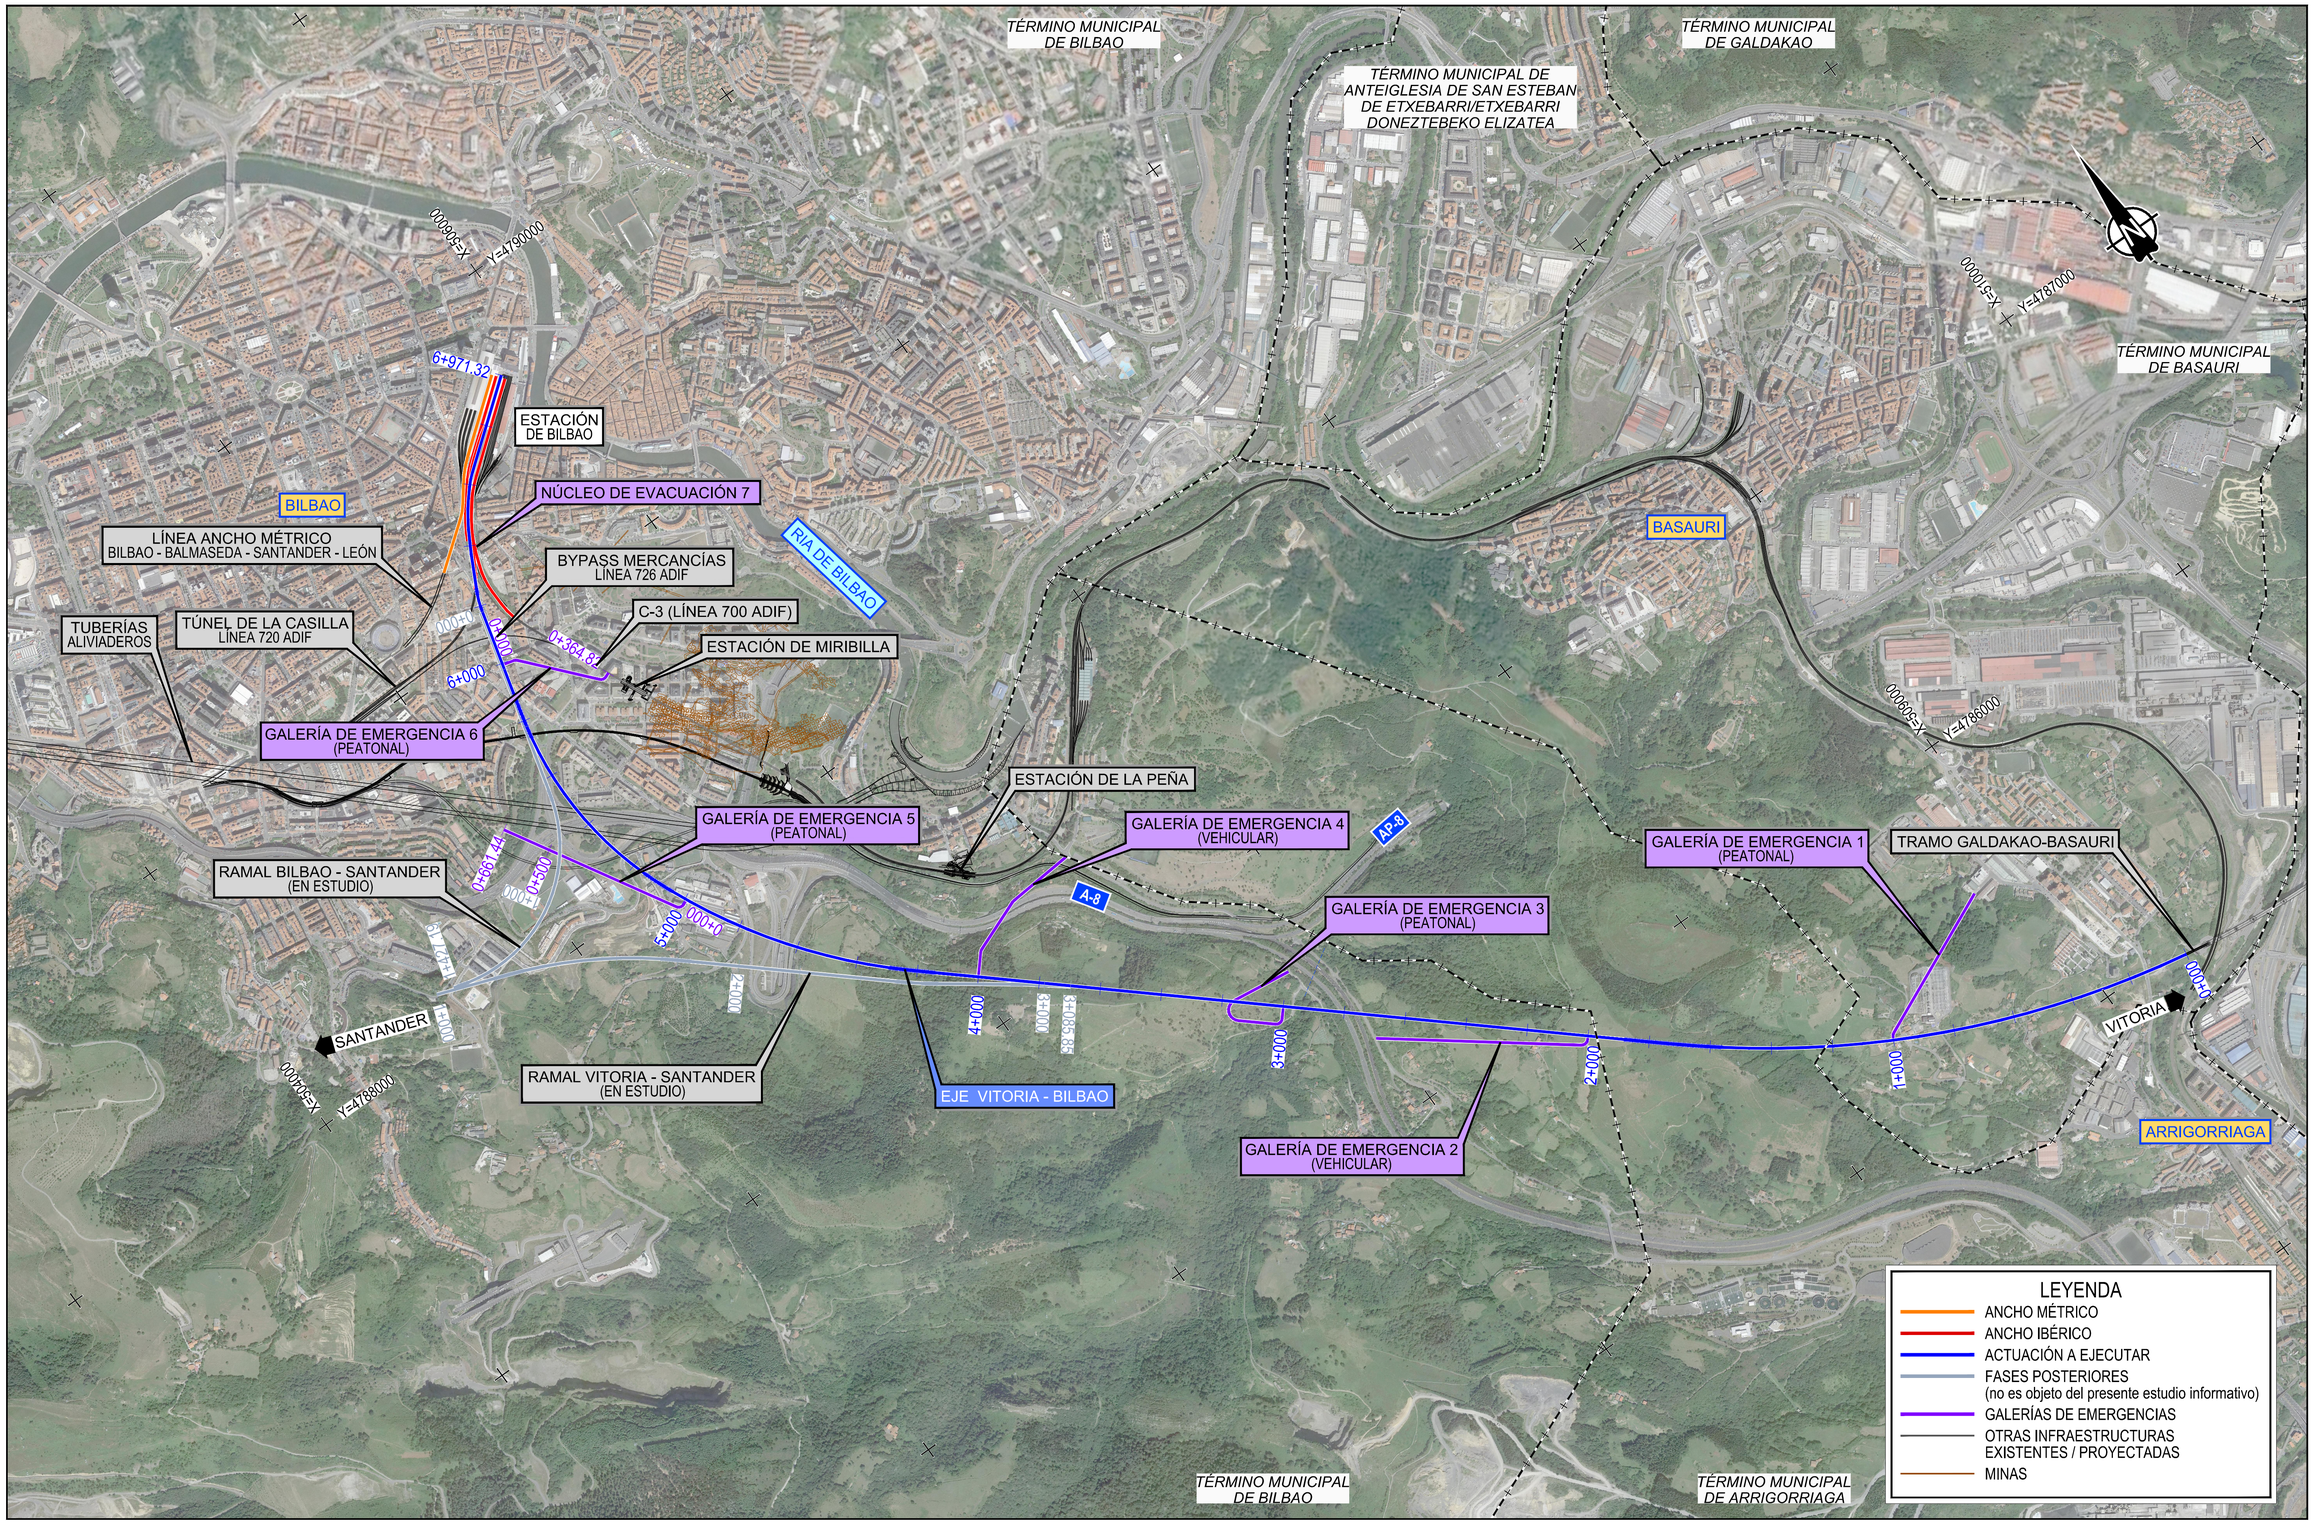

Z:\PROYECTOS 2019\F-2019 31-ACCESO BILBAO (INECO)\TRABAJO\PLANOS\02-CONJUNTO\02.2.1-PLANO DE CONJUNTO(ALT2).dwg

MINISTERIO DE FOMENTO

SECRETARÍA DE ESTADO DE INFRAESTRUCTURAS, TRANSPORTES Y VIVIENDA

SECRETARÍA GENERAL DE INFRAESTRUCTURAS

TÍTULO PROYECTO:

ESTUDIO INFORMATIVO DE LA NUEVA RED FERROVIARIA DEL PAÍS VASCO. CORREDOR DE ACCESO Y ESTACIÓN DE BILBAO-ABANDO
FASE B. ESTUDIO INFORMATIVO

AUTOR DEL PROYECTO:

ineco

ESCALA ORIGINAL A1:

1/10.000

0 200 400 600m

NUMÉRICA GRÁFICA

FECHA:

FEBRERO 2019

Nº DE PLANO:


2.2.1

Nº DE HOJA:

HOJA 1 DE 1

TÍTULO DE PLANO:

PLANO DE CONJUNTO
ALTERNATIVA 2. ACCESO OESTE. (CORREDOR DE ACCESO)
PLANTA

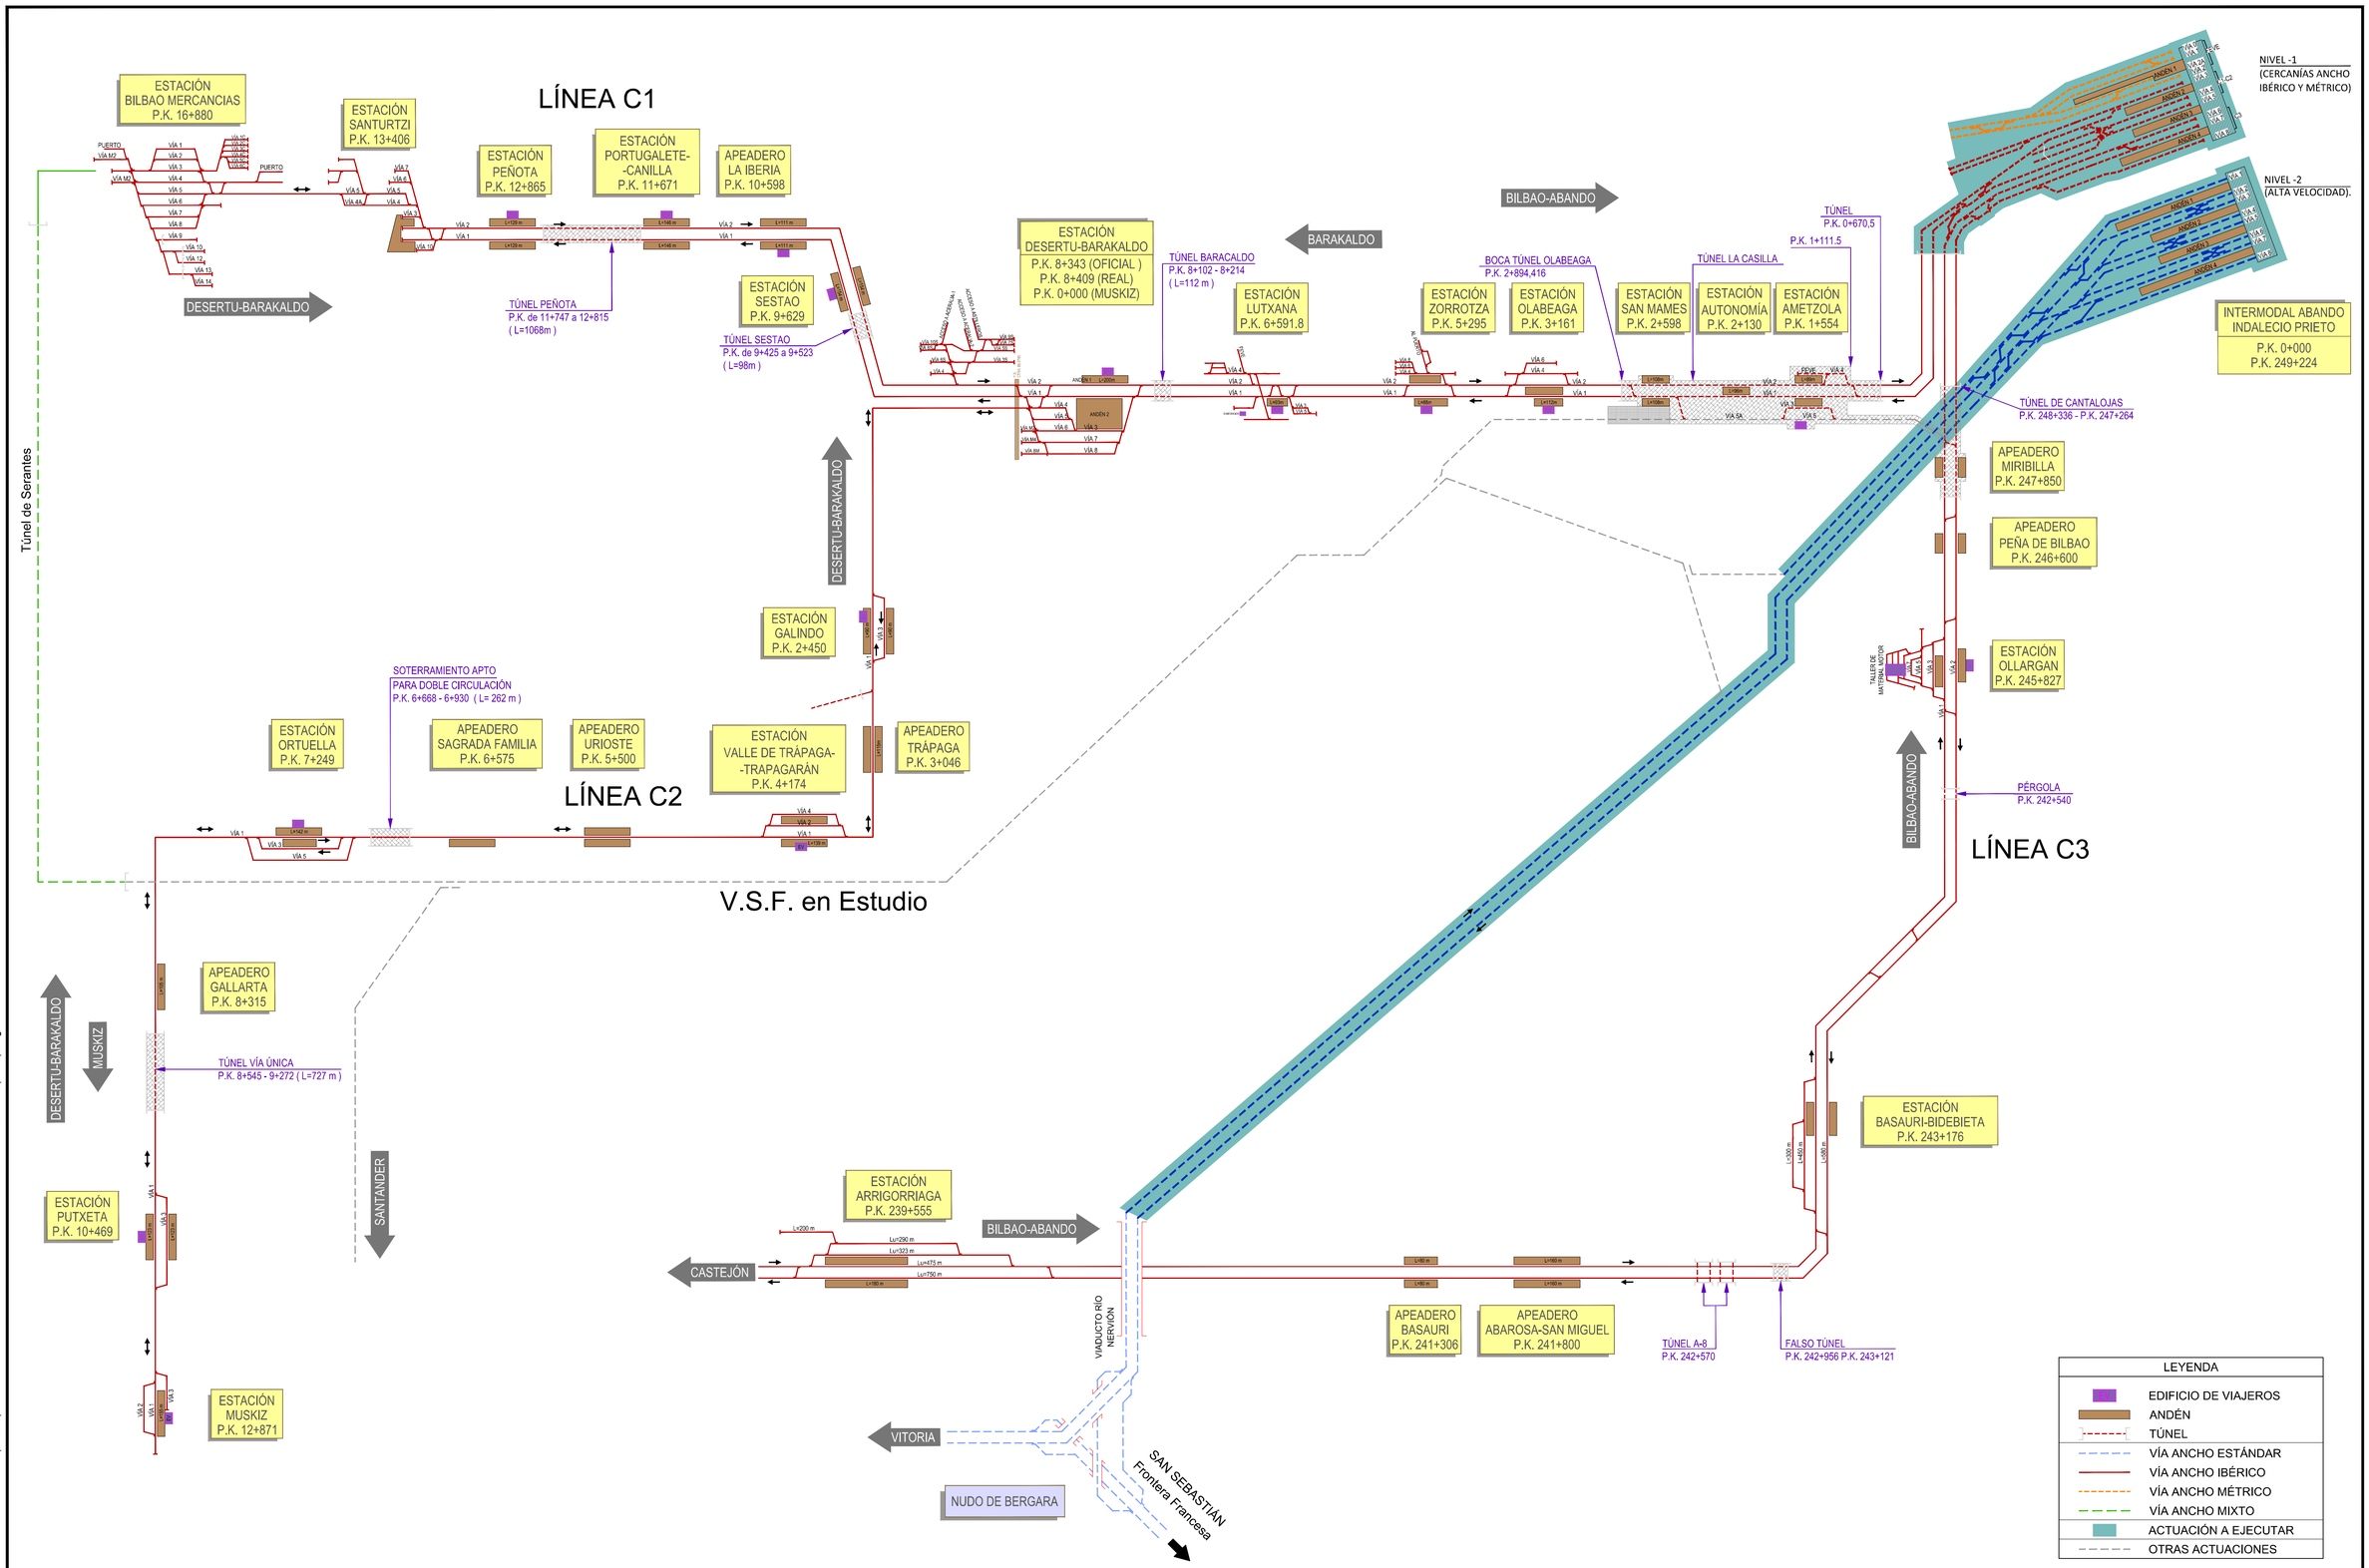

MINISTERIO DE FOMENTO

SECRETARÍA DE ESTADO DE INFRAESTRUCTURAS, TRANSPORTES Y VIVIENDA

SECRETARÍA GENERAL DE INFRAESTRUCTURAS

TÍTULO PROYECTO:
ESTUDIO INFORMATIVO DE LA NUEVA RED FERROVIARIA DEL PAÍS VASCO. CORREDOR DE ACCESO Y ESTACIÓN DE BILBAO-ABANDO
FASE B. ESTUDIO INFORMATIVO

AUTOR DEL PROYECTO:
ineco

ESCALA ORIGINAL A1:
S/E
NUMÉRICA GRÁFICA


FECHA:
FEBRERO 2019

Nº DE PLANO:
2.2.2

Nº DE HOJA:
HOJA 1 DE 1

TÍTULO DE PLANO:
PLANO DE CONJUNTO
ALTERNATIVA 2. ACCESO OESTE. (CORREDOR DE ACCESO)
ESQUEMA FUNCIONAL

Z:\PROYECTOS 2019\F-2019 31-ACCESO BILBAO (INECO)\TRABAJO\PLANOS\02-CONJUNTO\02.2.2-ESQUEMA FUNCIONAL (ALT2).dwg

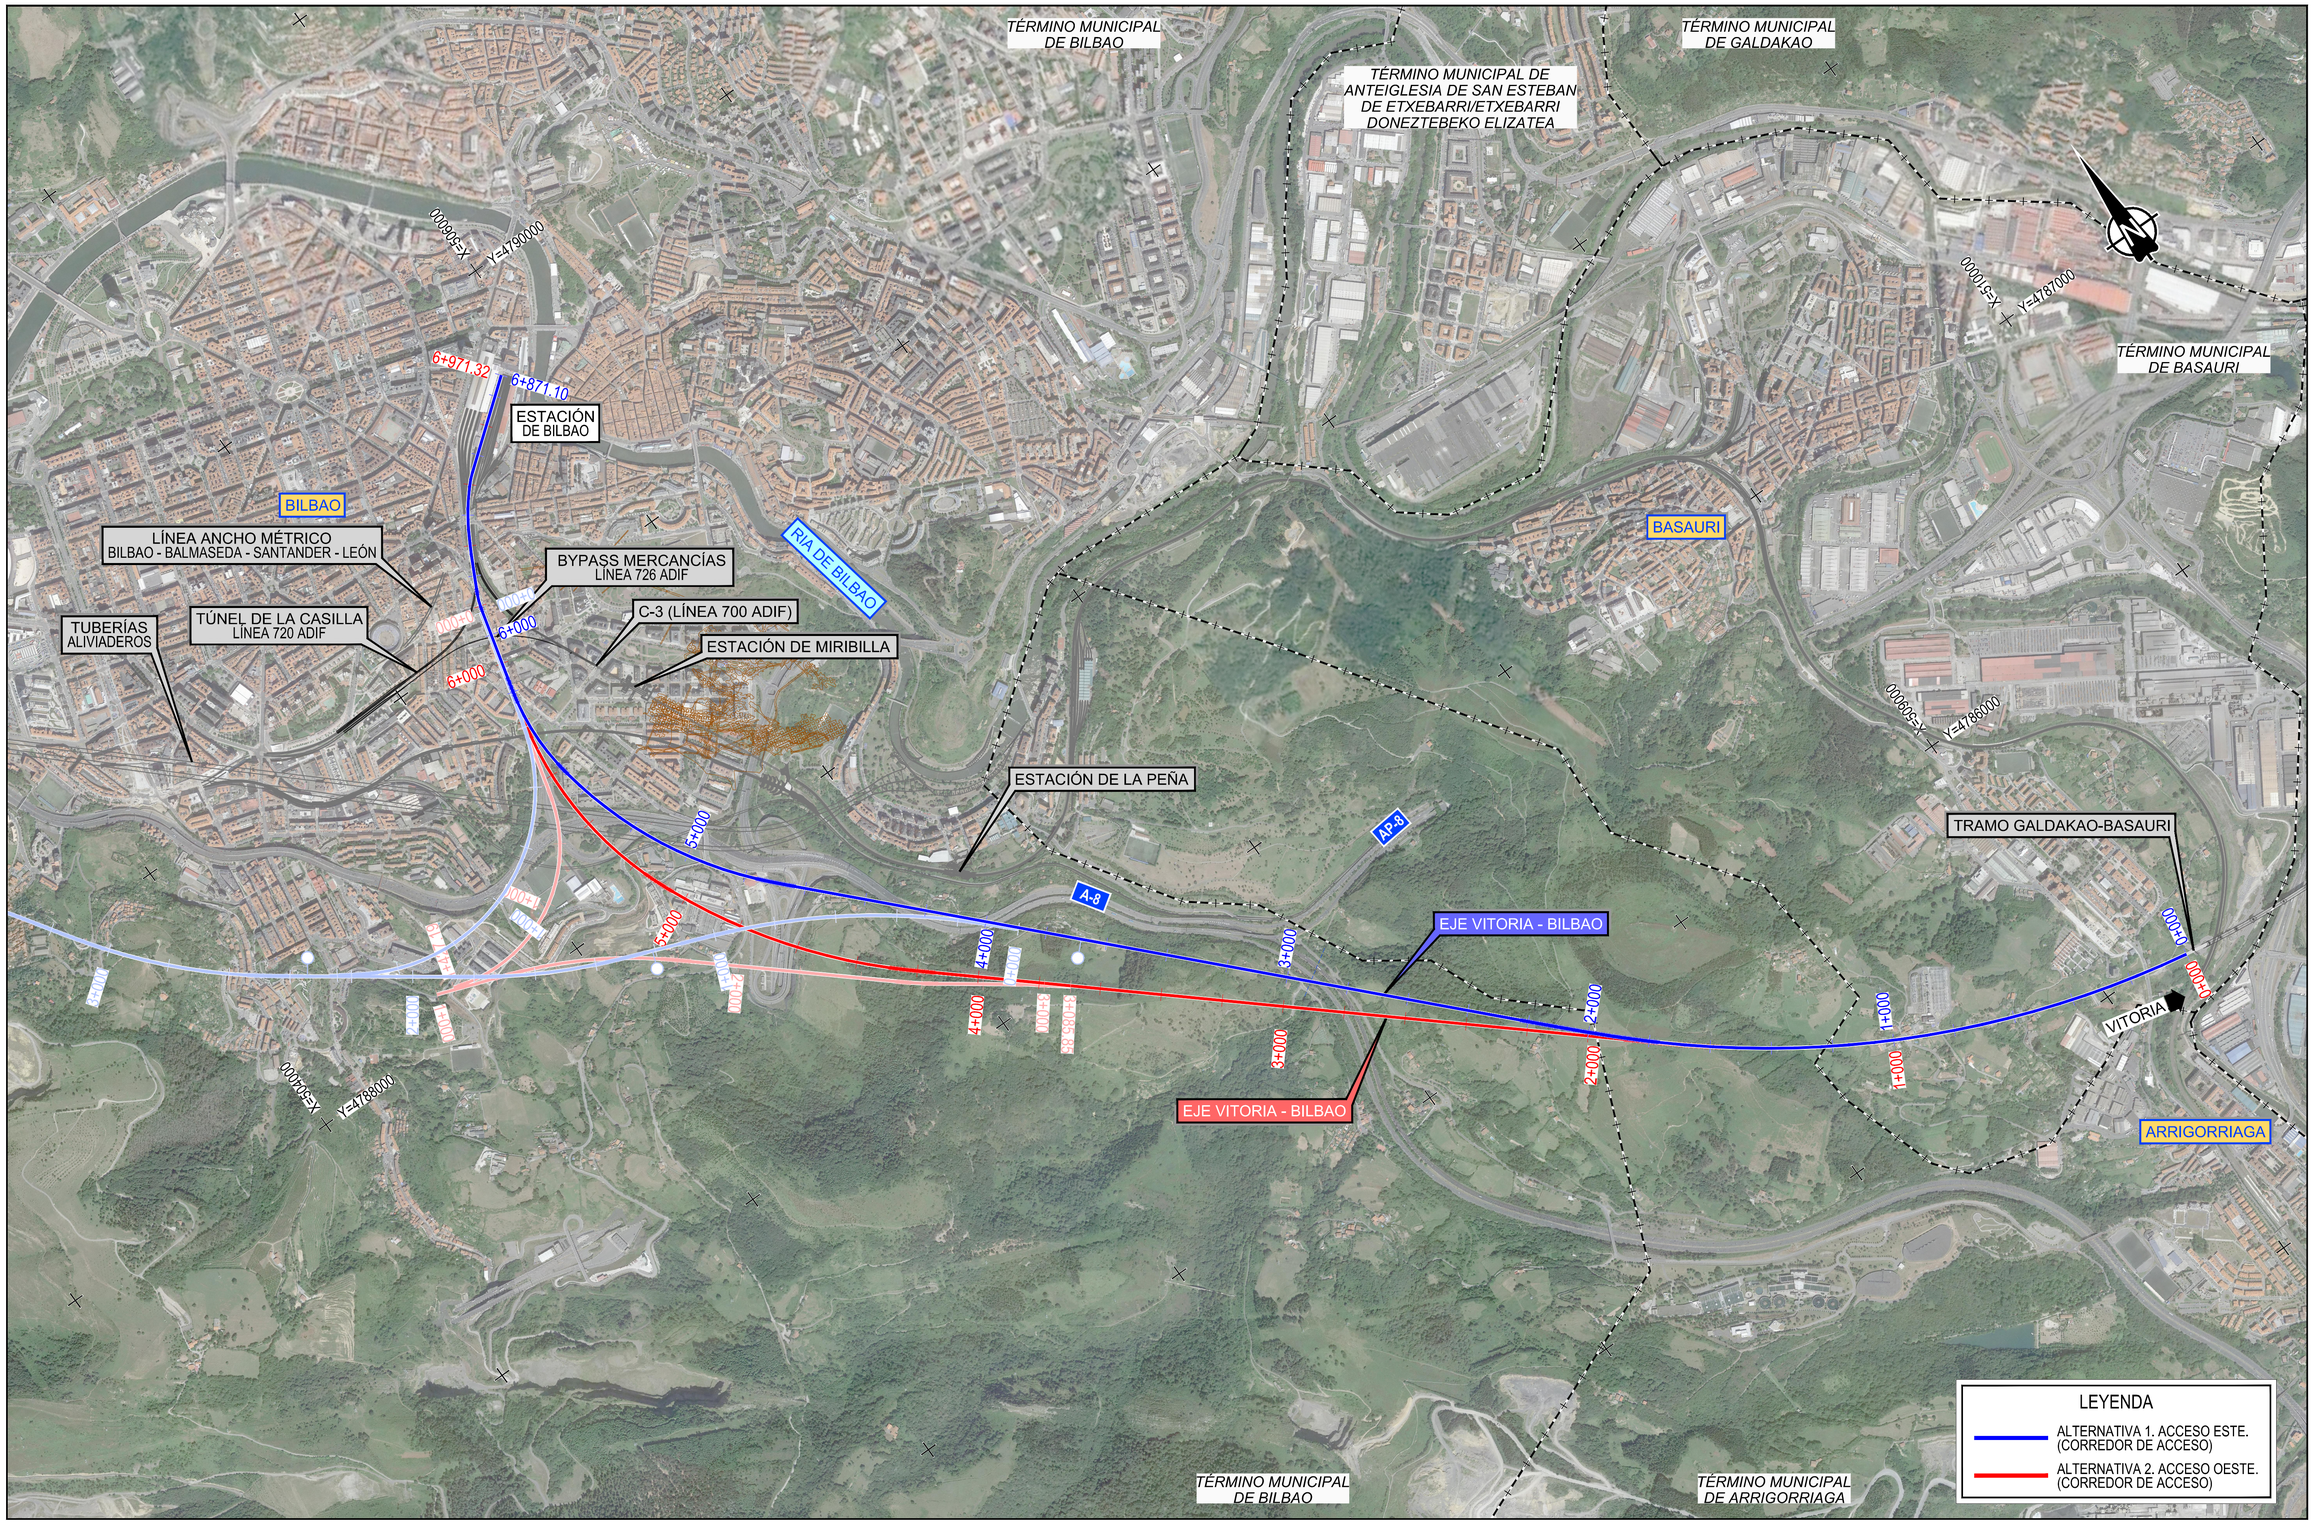

Z:\PROYECTOS 2019\F-2019 31-ACCESO BILBAO (INECO)\TRABAJO\PLANOS\02-CONJUNTO\02.3-PLANO DE CONJUNTO.dwg

MINISTERIO DE FOMENTO

SECRETARÍA DE ESTADO DE INFRAESTRUCTURAS, TRANSPORTES Y VIVIENDA

SECRETARÍA GENERAL DE INFRAESTRUCTURAS

TÍTULO PROYECTO:

ESTUDIO INFORMATIVO DE LA NUEVA RED FERROVIARIA DEL PAÍS VASCO. CORREDOR DE ACCESO Y ESTACIÓN DE BILBAO-ABANDO
FASE B. ESTUDIO INFORMATIVO

AUTOR DEL PROYECTO:

ineco

ESCALA ORIGINAL A1:

1/10.000

0 200 400 600m

NUMÉRICA | GRÁFICA

FECHA:

FEBRERO 2019

Nº DE PLANO:

2.3

Nº DE HOJA:

HOJA 1 DE 1

TÍTULO DE PLANO:

PLANO DE CONJUNTO
ALTERNATIVAS