

PLANTA ESQUEMÁTICA



SECRETARÍA DE ESTADO DE INFRAESTRUCTURAS, TRANSPORTES Y VIVIENDA
SECRETARÍA GENERAL DE INFRAESTRUCTURAS

TÍTULO PROYECTO:
ESTUDIO INFORMATIVO DE LA NUEVA RED FERROVIARIA DEL PAÍS VASCO. CORREDOR DE ACCESO Y ESTACIÓN DE BILBAO-ABANDO FASE B. ESTUDIO INFORMATIVO

AUTOR DEL PROYECTO:





ESCALA:
1/200
NUMÉRICA | GRÁFICA

FECHA:
FEBRERO 2019

Nº DE PLANO:
7.1
Nº DE HOJA:
HOJA 1 DE 6

TÍTULO DE PLANO:
SECCIONES TIPO ESTRUCTURAS SECCIÓN A-A'

Z:\PROYECTOS 2019\F-2019-31-ACCESO BILBAO (INECO)\TRABAJO\PLANS\07-SECCIONES TIPO\07_1-SECCIONES TIPO ESTRUCTURAS.dwg

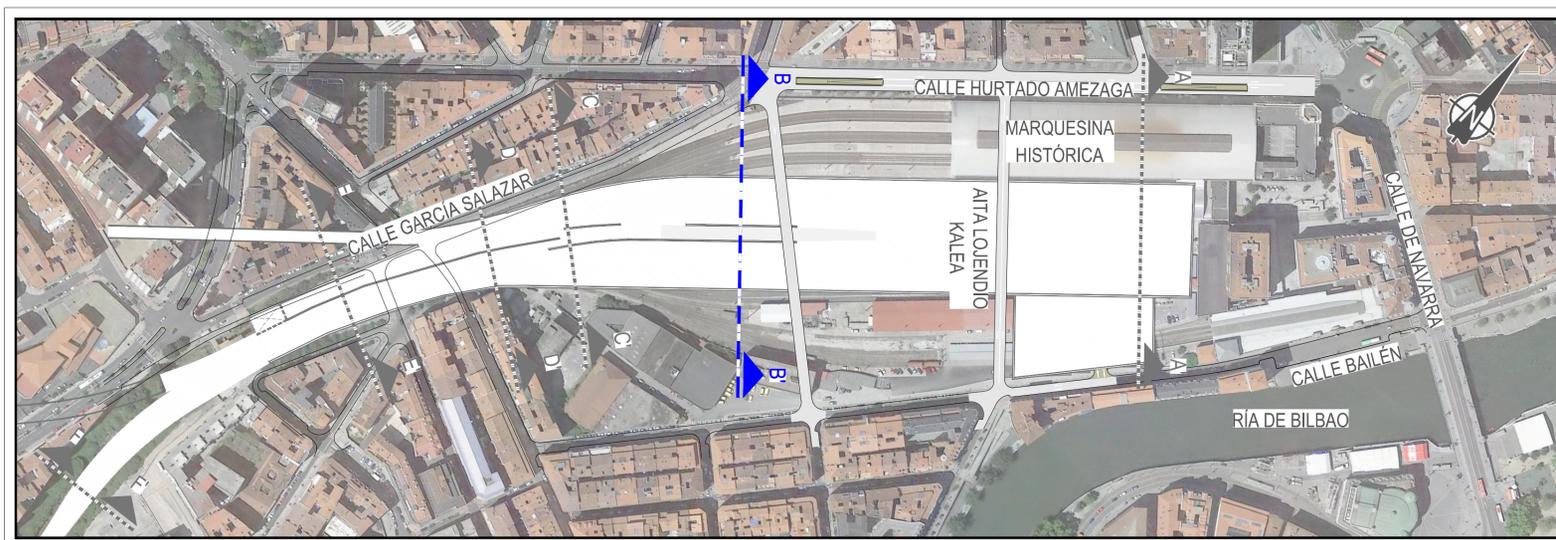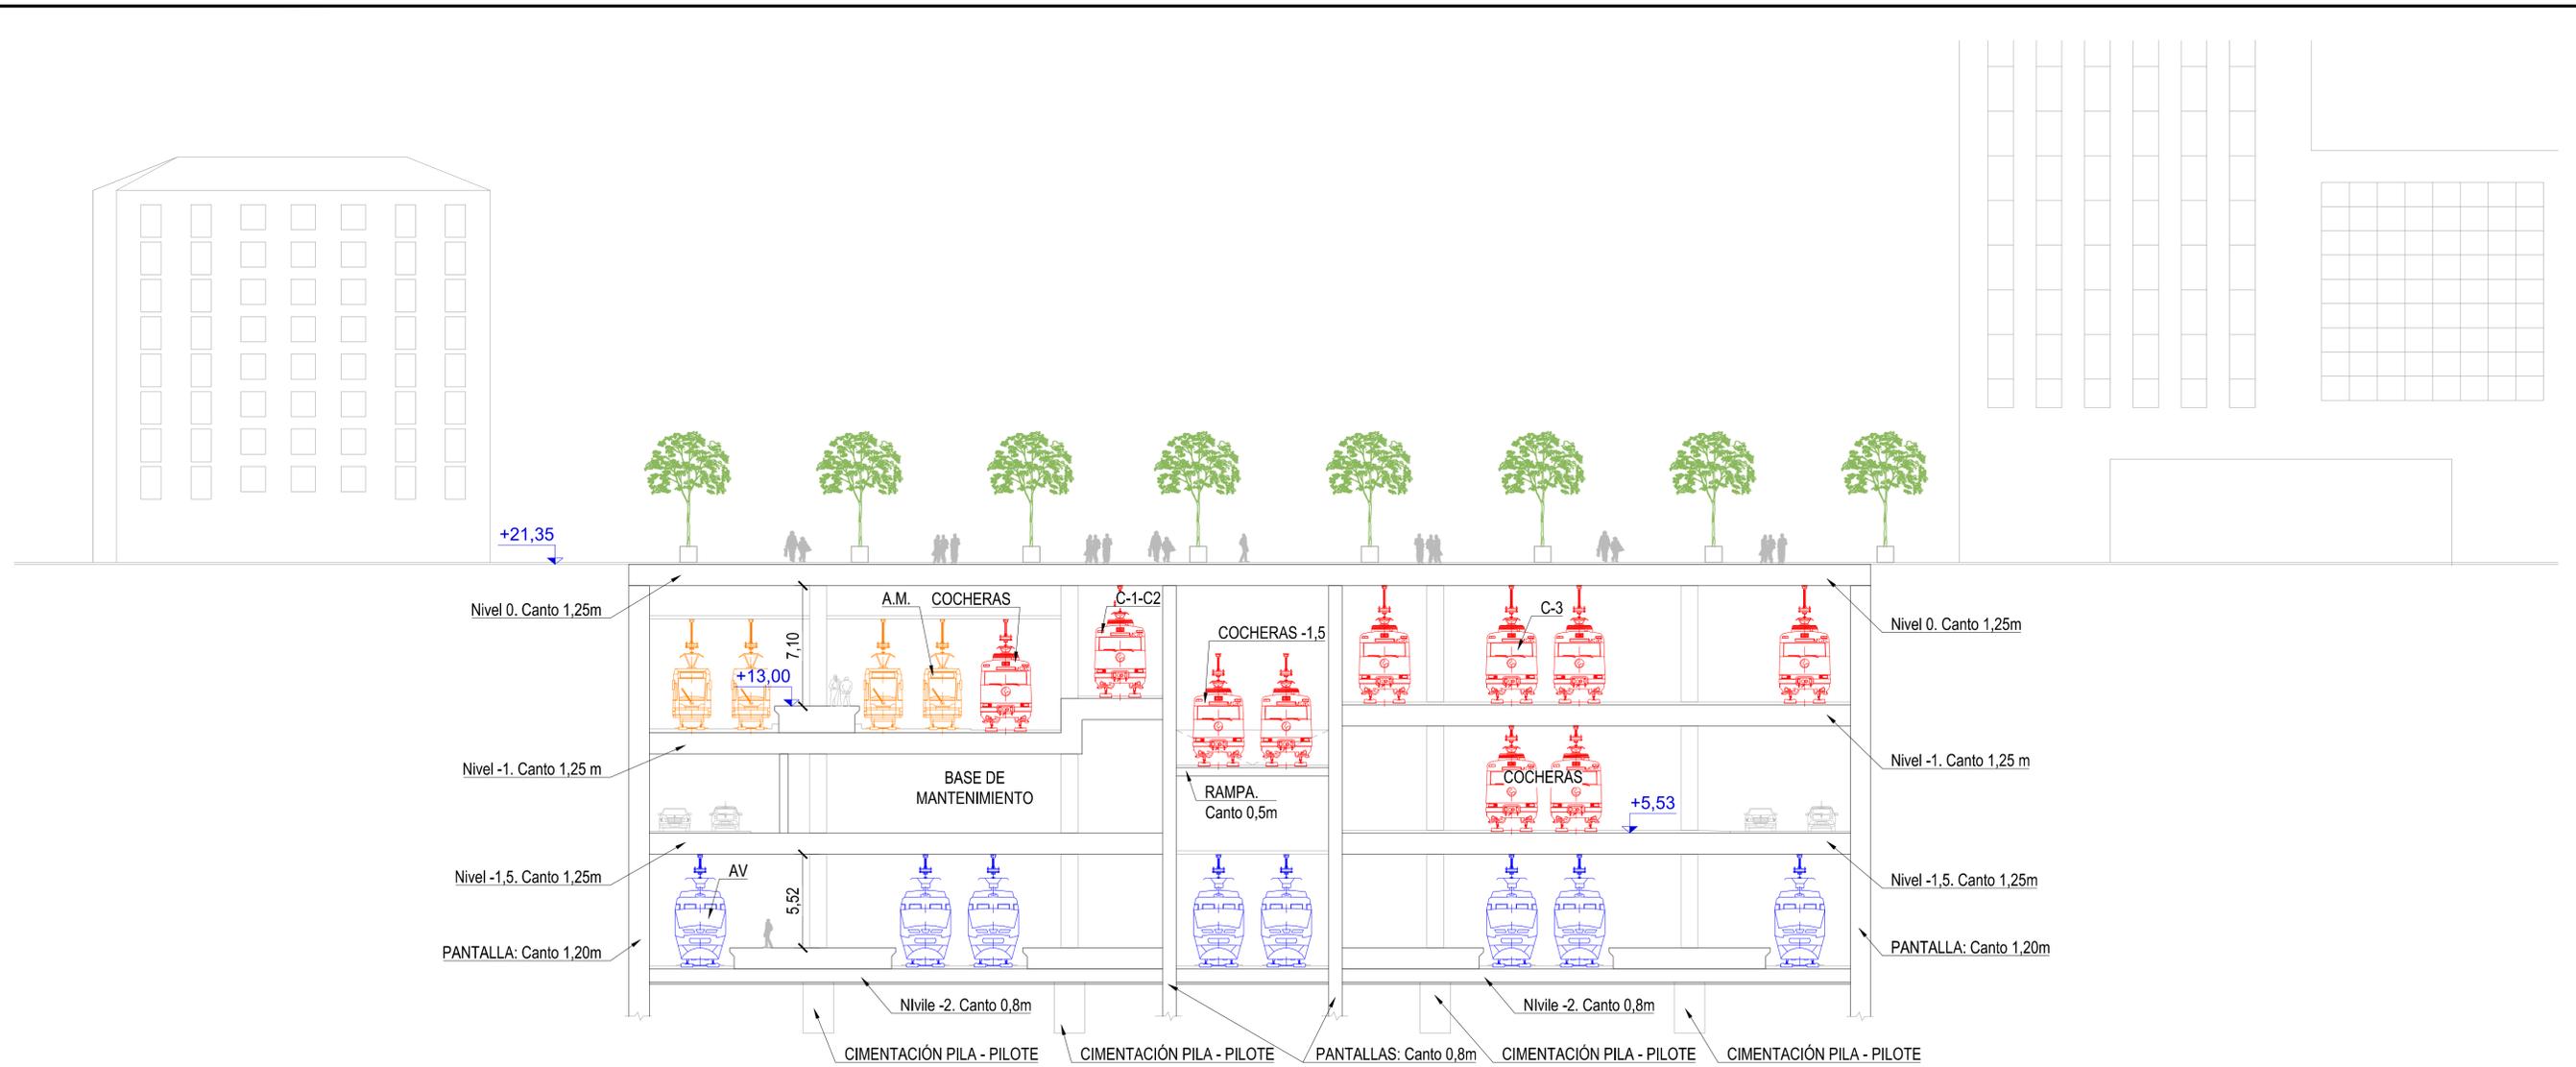

PLANTA ESQUEMÁTICA

Z:\PROYECTOS 2019\FEB-2019 31-ACCESO BILBAO (INECO)\TRABAJO\PLANOS\07-SECCIONES TIPO\07.1-SECCIONES TIPO ESTRUCTURAS.dwg



SECRETARÍA DE ESTADO
DE INFRAESTRUCTURAS,
TRANSPORTES Y VIVIENDA

SECRETARÍA GENERAL
DE INFRAESTRUCTURAS

TÍTULO PROYECTO:
**ESTUDIO INFORMATIVO DE LA NUEVA RED
FERROVIARIA DEL PAÍS VASCO. CORREDOR DE
ACCESO Y ESTACIÓN DE BILBAO-ABANDO
FASE B. ESTUDIO INFORMATIVO**

AUTOR DEL PROYECTO:



ESCALA ORIGINAL A1:

1/200



NUMÉRICA | GRÁFICA

FECHA:

FEBRERO
2019

Nº DE PLANO:



7.1

Nº DE HOJA:

HOJA 2 DE 6

TÍTULO DE PLANO:

**SECCIONES TIPO
ESTRUCTURAS
SECCIÓN B-B'**

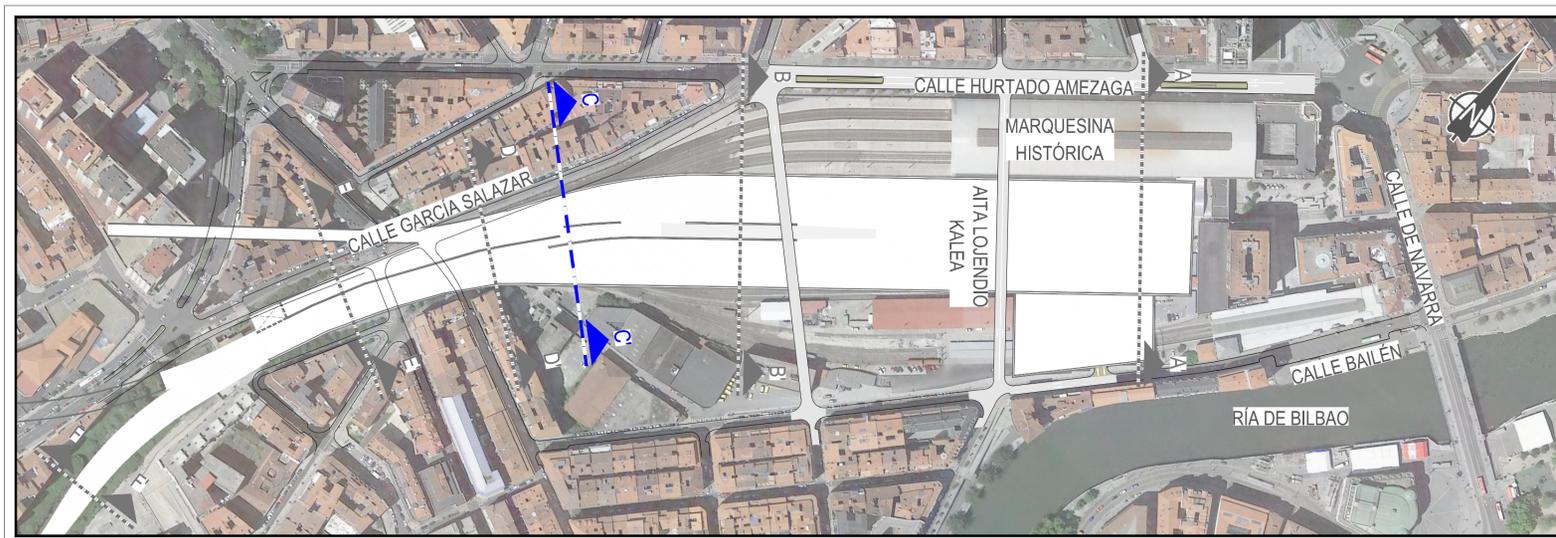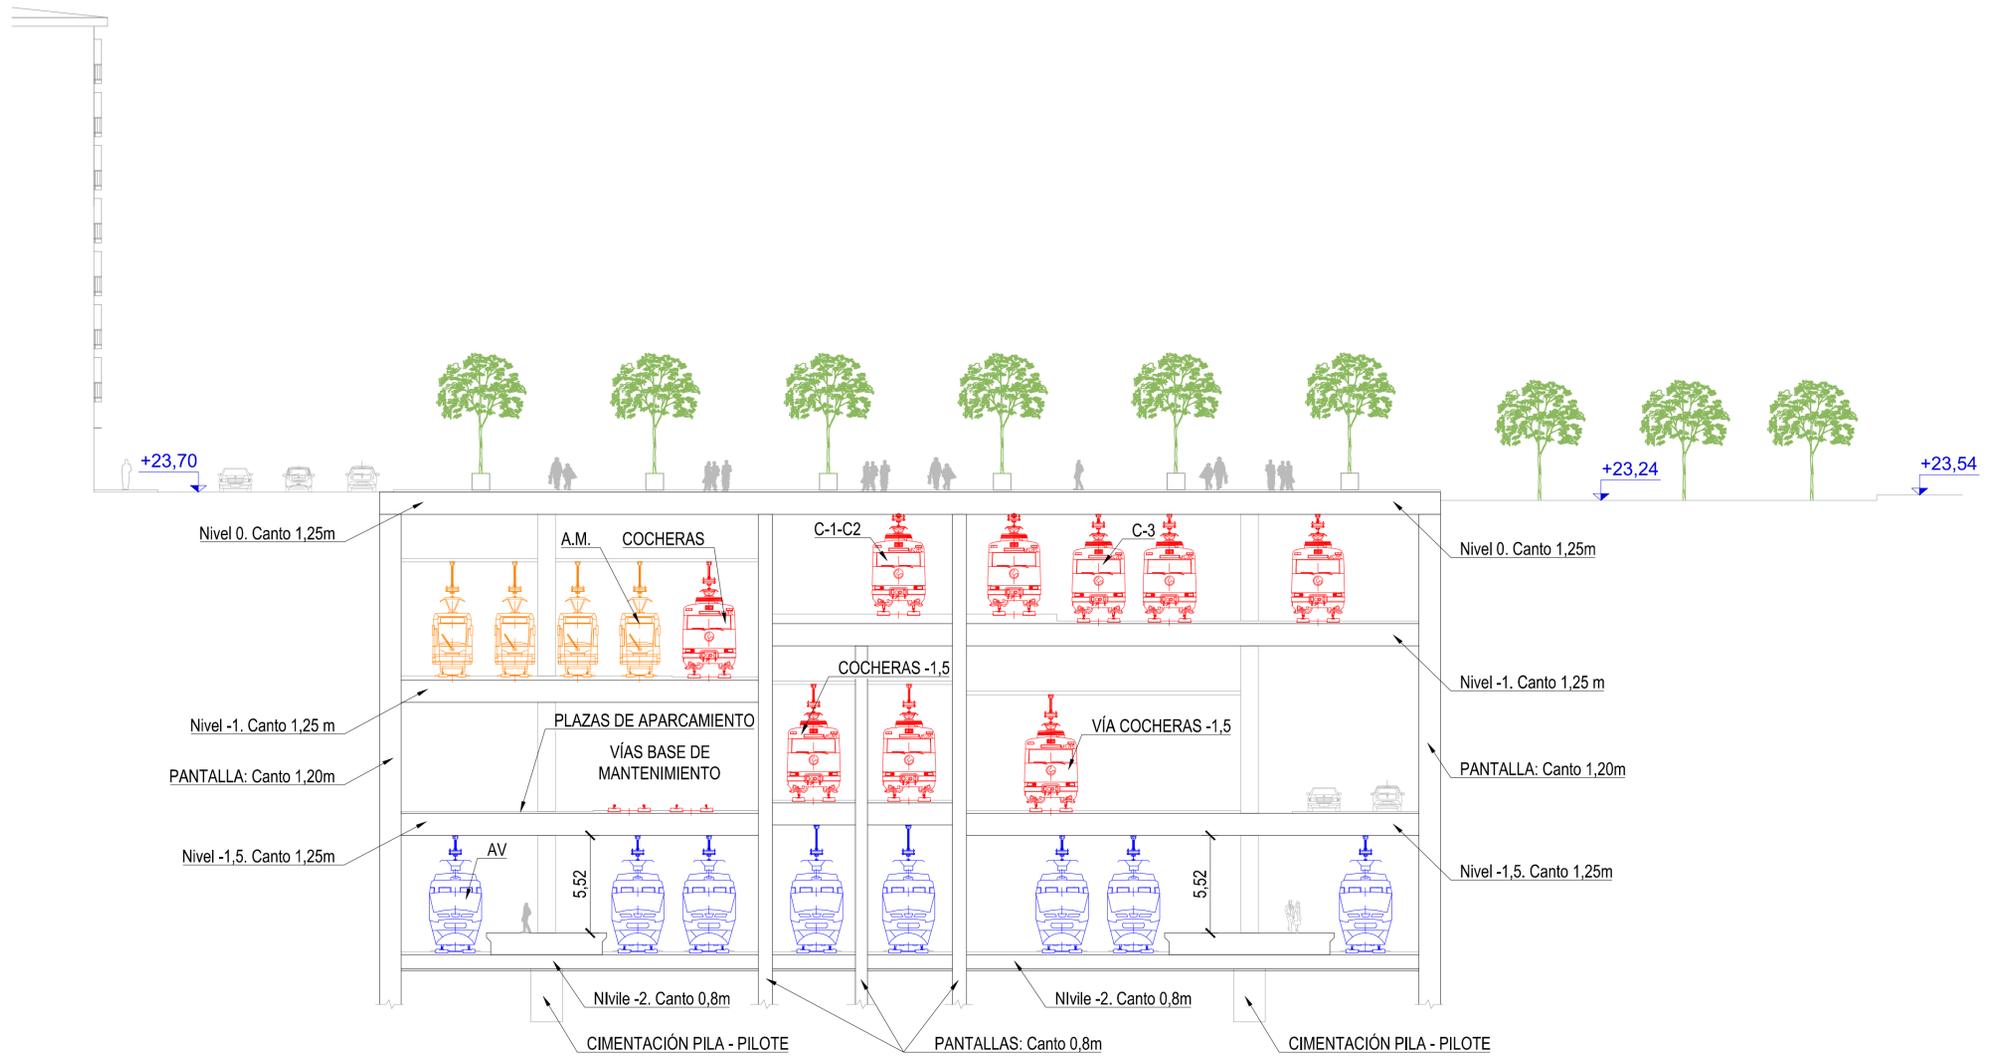

PLANTA ESQUEMÁTICA

Z:\PROYECTOS 2019\FEB-2019 31-ACCESO BILBAO (INECO)\TRABAJO\PLANOS\07-SECCIONES TIPO\07.1-SECCIONES TIPO ESTRUCTURAS.dwg



SECRETARÍA DE ESTADO
DE INFRAESTRUCTURAS,
TRANSPORTES Y VIVIENDA

SECRETARÍA GENERAL
DE INFRAESTRUCTURAS

TÍTULO PROYECTO:
**ESTUDIO INFORMATIVO DE LA NUEVA RED
FERROVIARIA DEL PAÍS VASCO. CORREDOR DE
ACCESO Y ESTACIÓN DE BILBAO-ABANDO
FASE B. ESTUDIO INFORMATIVO**

AUTOR DEL PROYECTO:



ESCALA ORIGINAL A1:



NUMÉRICA | GRÁFICA

FECHA:

FEBRERO
2019

Nº DE PLANO:



7.1

Nº DE HOJA:

HOJA 3 DE 6

TÍTULO DE PLANO:

SECCIONES TIPO
ESTRUCTURAS
SECCIÓN C-C'

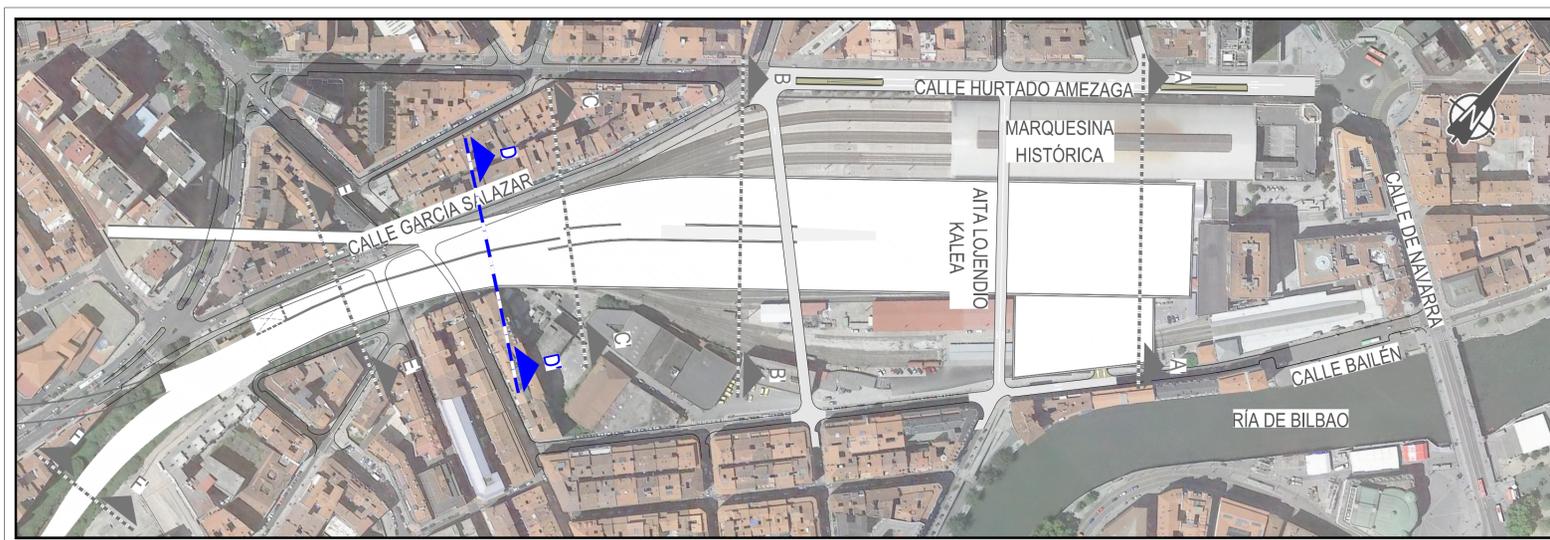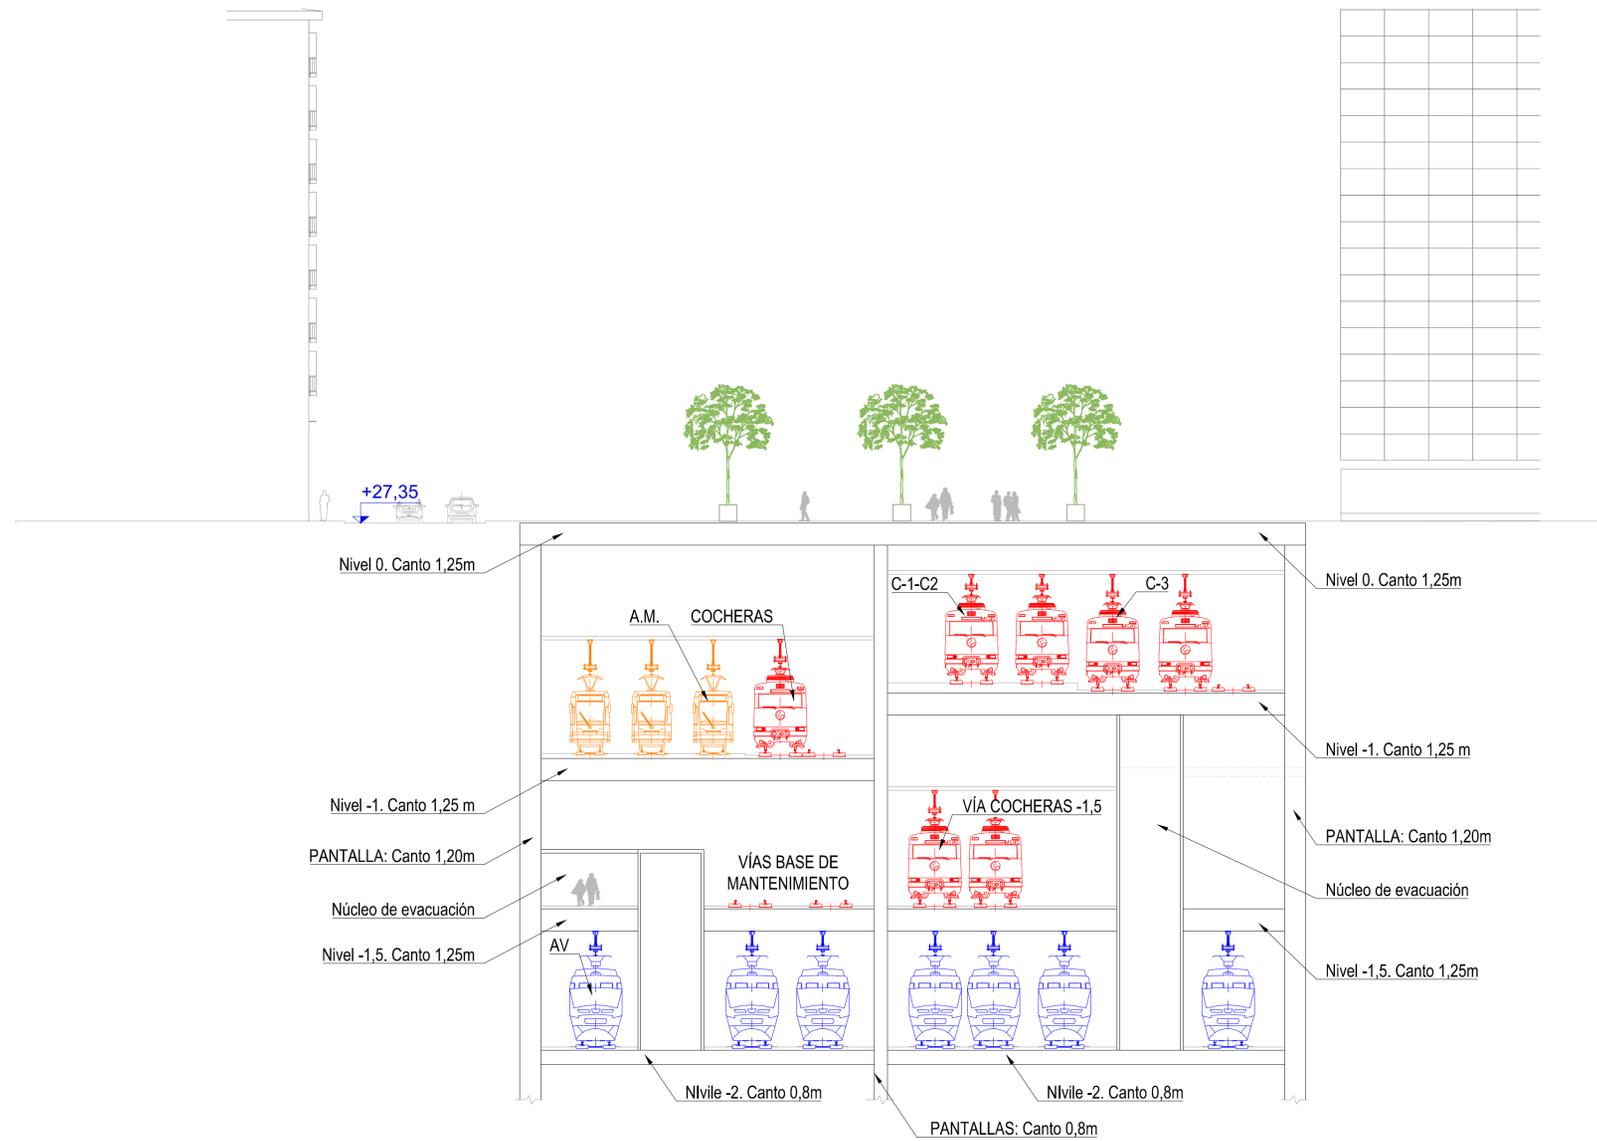

PLANTA ESQUEMÁTICA

Z:\PROYECTOS 2019\FEB-2019 31-ACCESO BILBAO (INECO)\TRABAJO\PLANOS\7-SECCIONES TIPO\1-SECCIONES TIPO ESTRUCTURAS.dwg



SECRETARÍA DE ESTADO
DE INFRAESTRUCTURAS,
TRANSPORTES Y VIVIENDA

SECRETARÍA GENERAL
DE INFRAESTRUCTURAS

TÍTULO PROYECTO:
**ESTUDIO INFORMATIVO DE LA NUEVA RED
FERROVIARIA DEL PAÍS VASCO. CORREDOR DE
ACCESO Y ESTACIÓN DE BILBAO-ABANDO
FASE B. ESTUDIO INFORMATIVO**

AUTOR DEL PROYECTO:



ESCALA ORIGINAL A1:





FECHA:
**FEBRERO
2019**

Nº DE PLANO:
7.1
Nº DE HOJA:
HOJA 4 DE 6

TÍTULO DE PLANO:

**SECCIONES TIPO
ESTRUCTURAS
SECCIÓN D-D'**

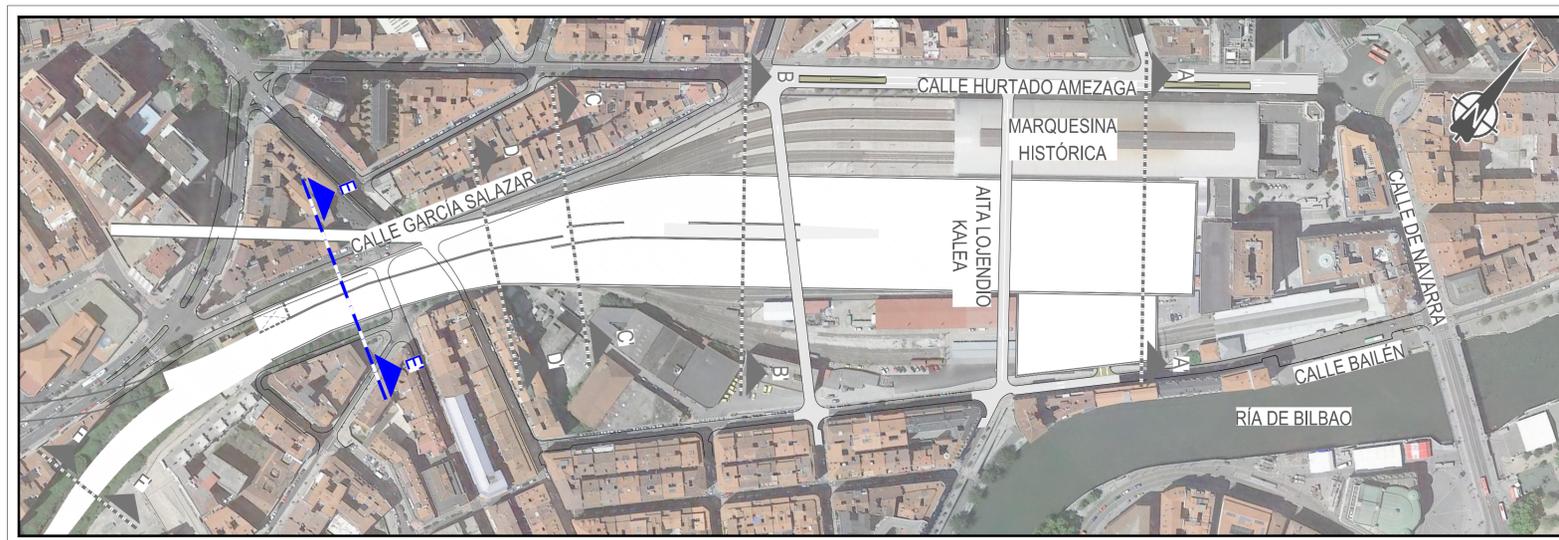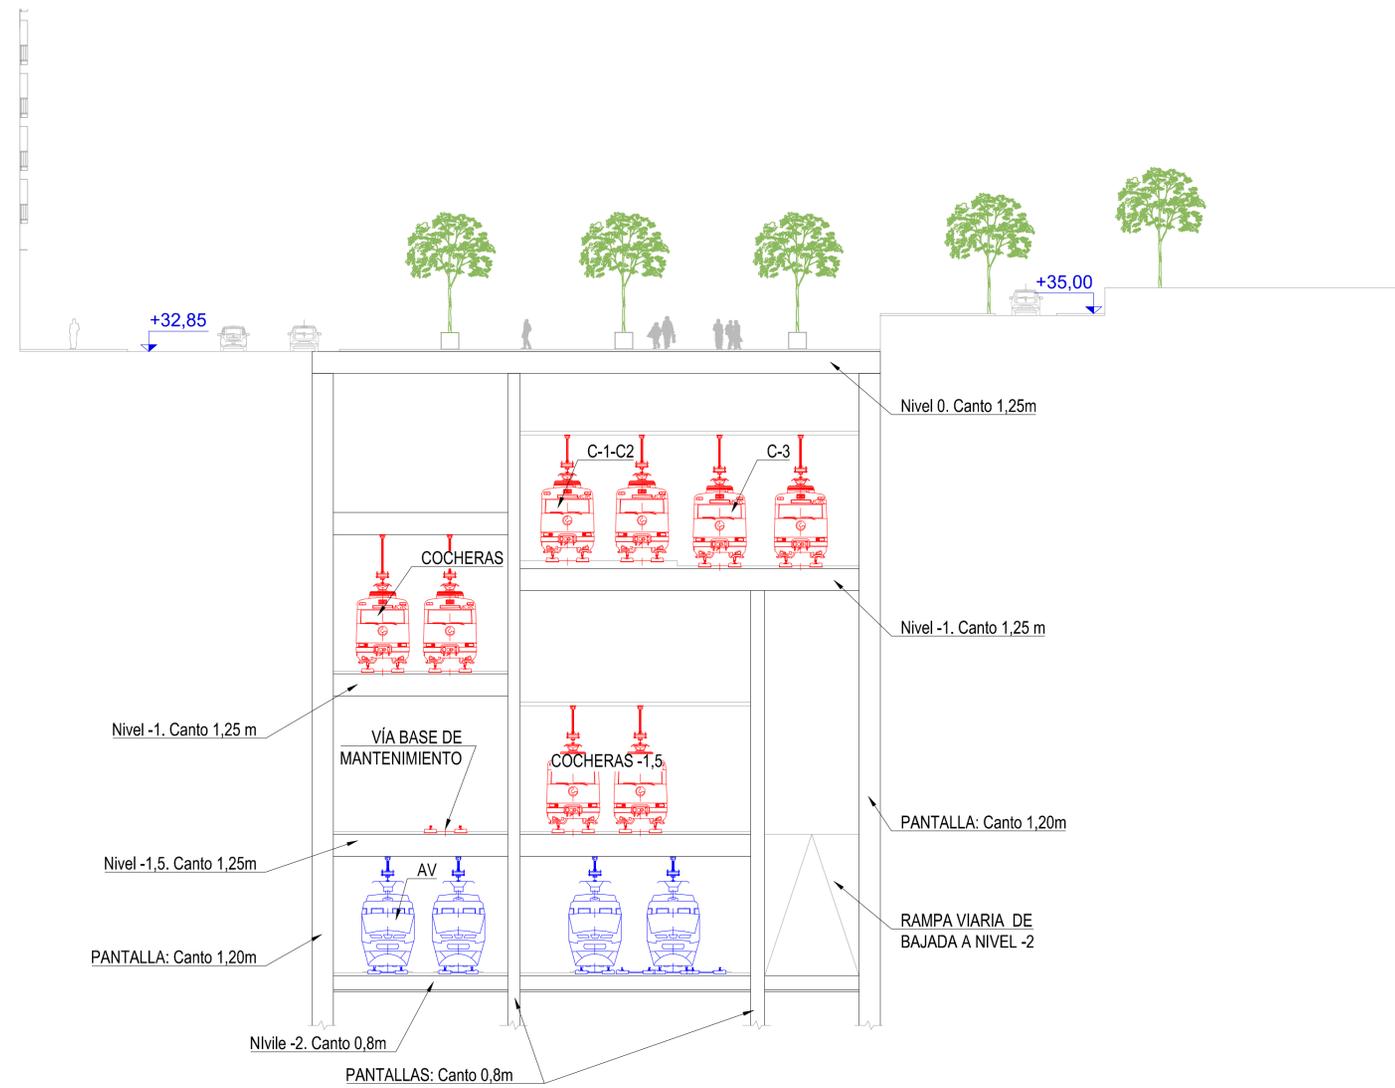

PLANTA ESQUEMÁTICA

Z:\PROYECTOS 2019\FEB-2019 31-ACCESO BILBAO (INECO)\TRABAJO\PLANOS\07-SECCIONES TIPO\07.1-SECCIONES TIPO ESTRUCTURAS.dwg



SECRETARÍA DE ESTADO
DE INFRAESTRUCTURAS,
TRANSPORTES Y VIVIENDA

SECRETARÍA GENERAL
DE INFRAESTRUCTURAS

TÍTULO PROYECTO:
**ESTUDIO INFORMATIVO DE LA NUEVA RED
FERROVIARIA DEL PAÍS VASCO. CORREDOR DE
ACCESO Y ESTACIÓN DE BILBAO-ABANDO
FASE B. ESTUDIO INFORMATIVO**

AUTOR DEL PROYECTO:



ESCALA ORIGINAL A1:

1/200



NUMÉRICA | GRÁFICA

FECHA:

FEBRERO
2019

Nº DE PLANO:



7.1

Nº DE HOJA:

HOJA 5 DE 6

TÍTULO DE PLANO:

**SECCIONES TIPO
ESTRUCTURAS
SECCIÓN E-E'**

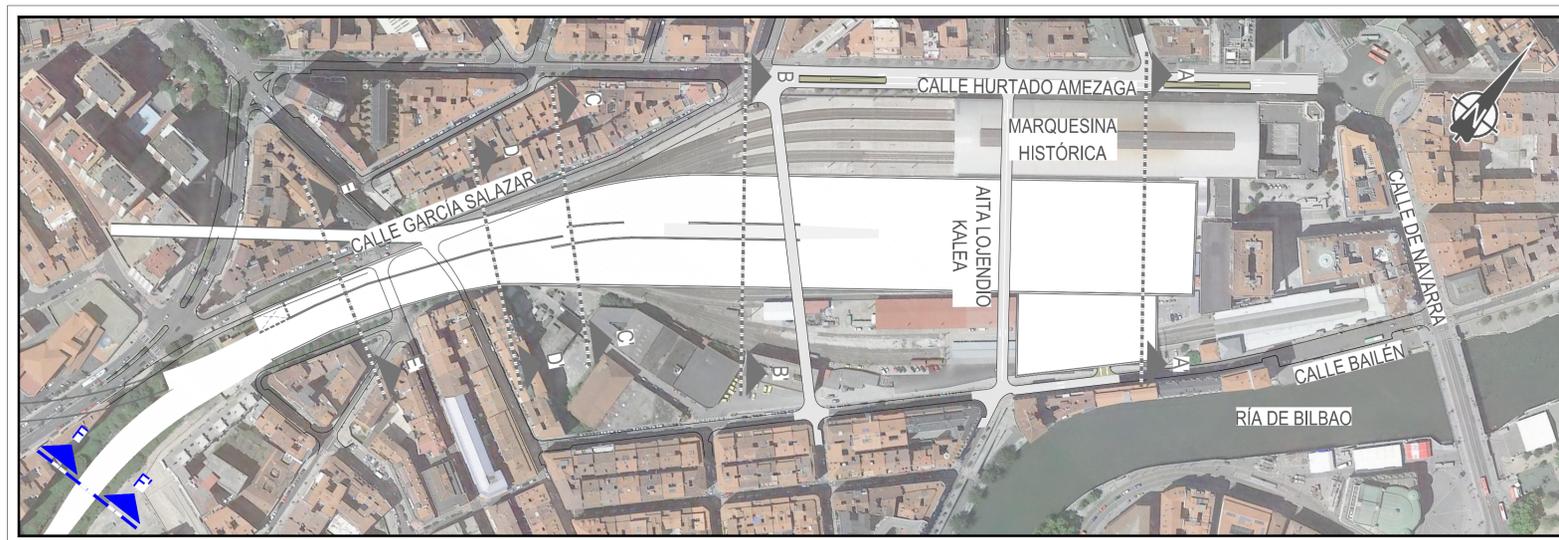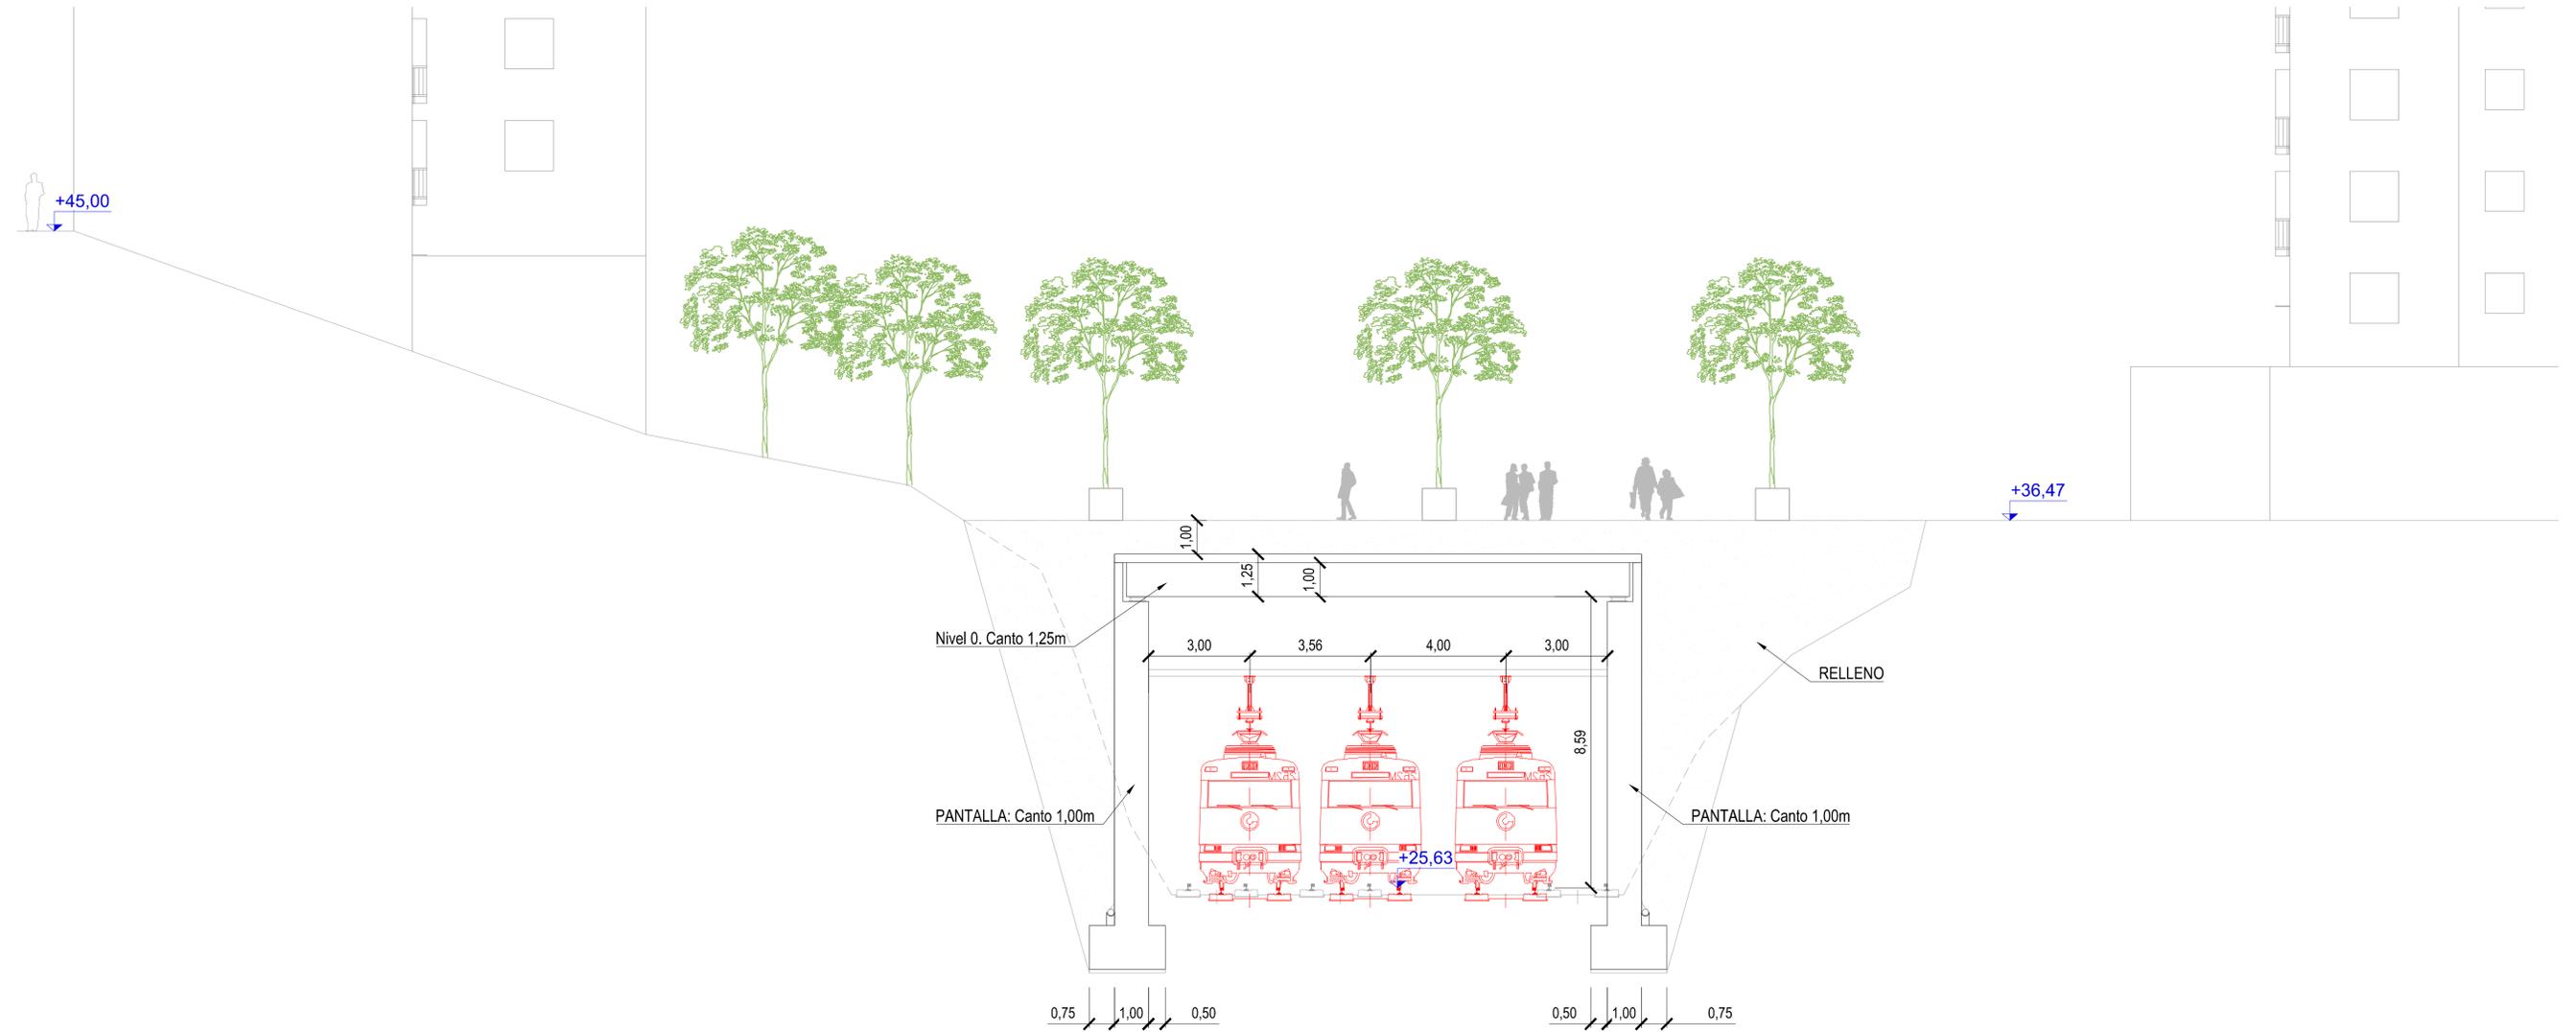

PLANTA ESQUEMÁTICA

Z:\PROYECTOS 2019\FEB-2019 31-ACCESO BILBAO (INECO)\TRABAJO\PLANOS\07-SECCIONES TIPO\07.1-SECCIONES TIPO ESTRUCTURAS.dwg



SECRETARÍA DE ESTADO DE INFRAESTRUCTURAS, TRANSPORTES Y VIVIENDA
SECRETARÍA GENERAL DE INFRAESTRUCTURAS

TÍTULO PROYECTO:
ESTUDIO INFORMATIVO DE LA NUEVA RED FERROVIARIA DEL PAÍS VASCO. CORREDOR DE ACCESO Y ESTACIÓN DE BILBAO-ABANDO FASE B. ESTUDIO INFORMATIVO

AUTOR DEL PROYECTO:

ESCALA ORIGINAL A1:
1/100
0 2 4 6m
NUMÉRICA GRÁFICA

FECHA:
FEBRERO 2019

Nº DE PLANO:
7.1
Nº DE HOJA:
HOJA 6 DE 6

TÍTULO DE PLANO:
SECCIONES TIPO ESTRUCTURAS SECCIÓN F-F'