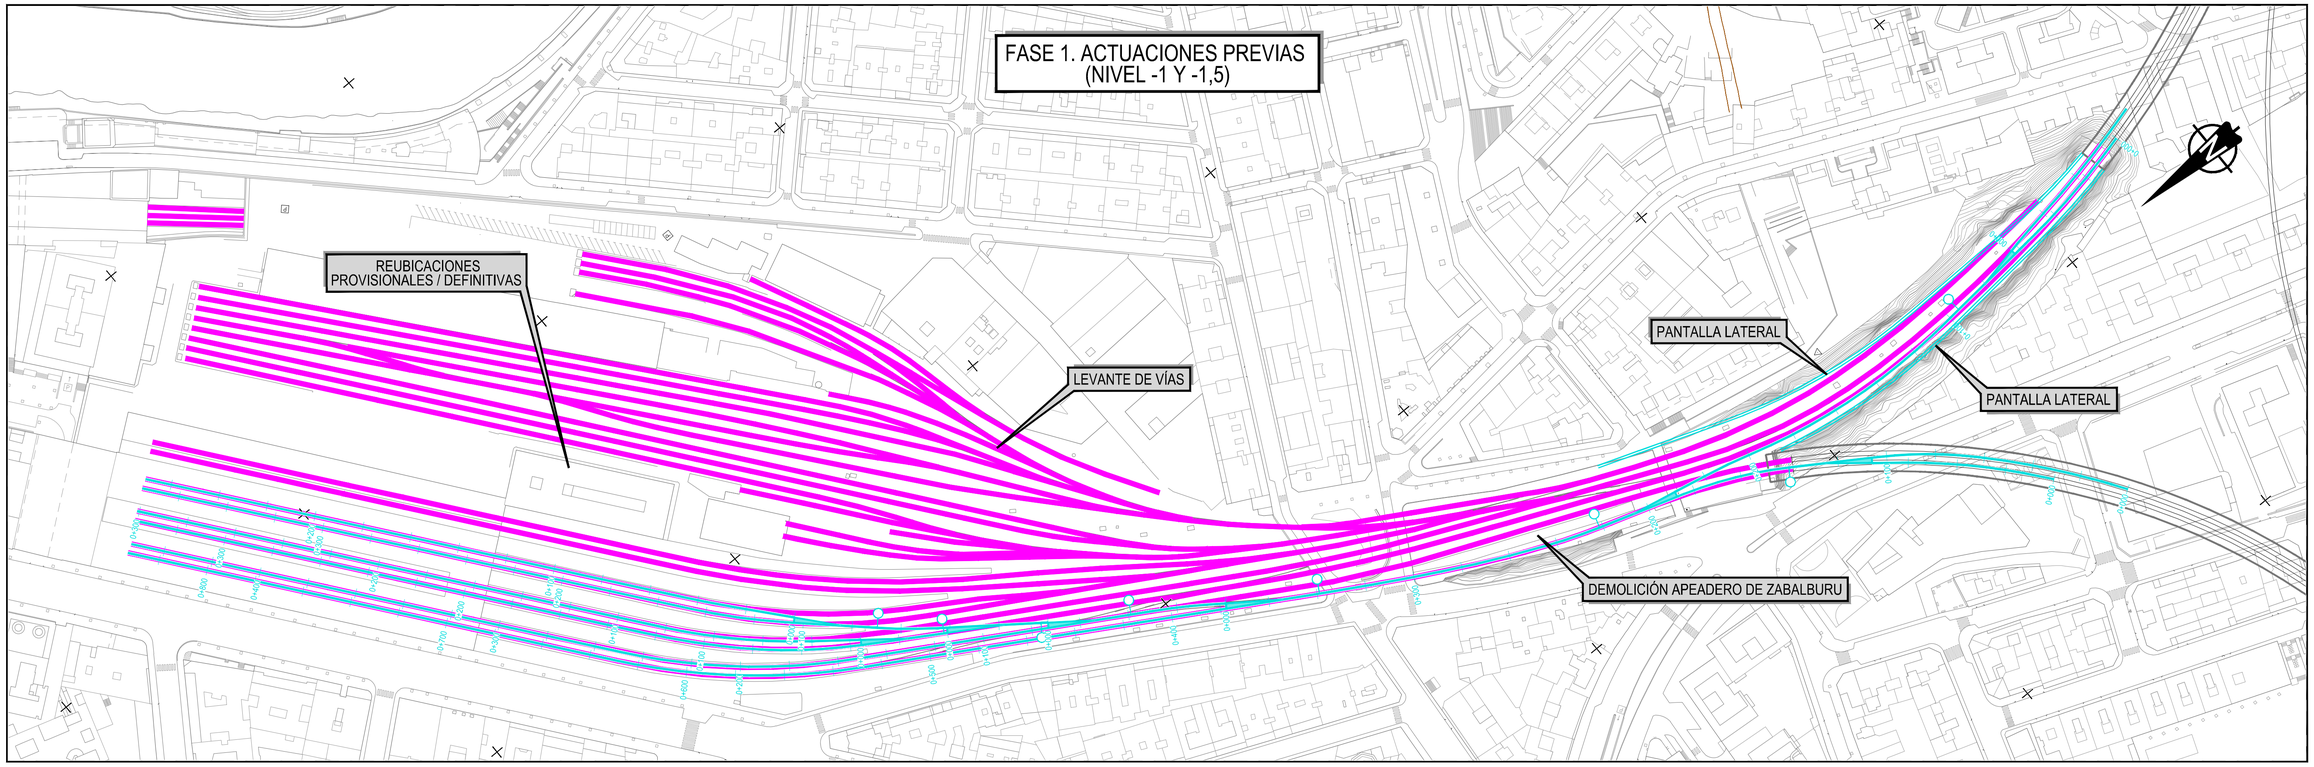

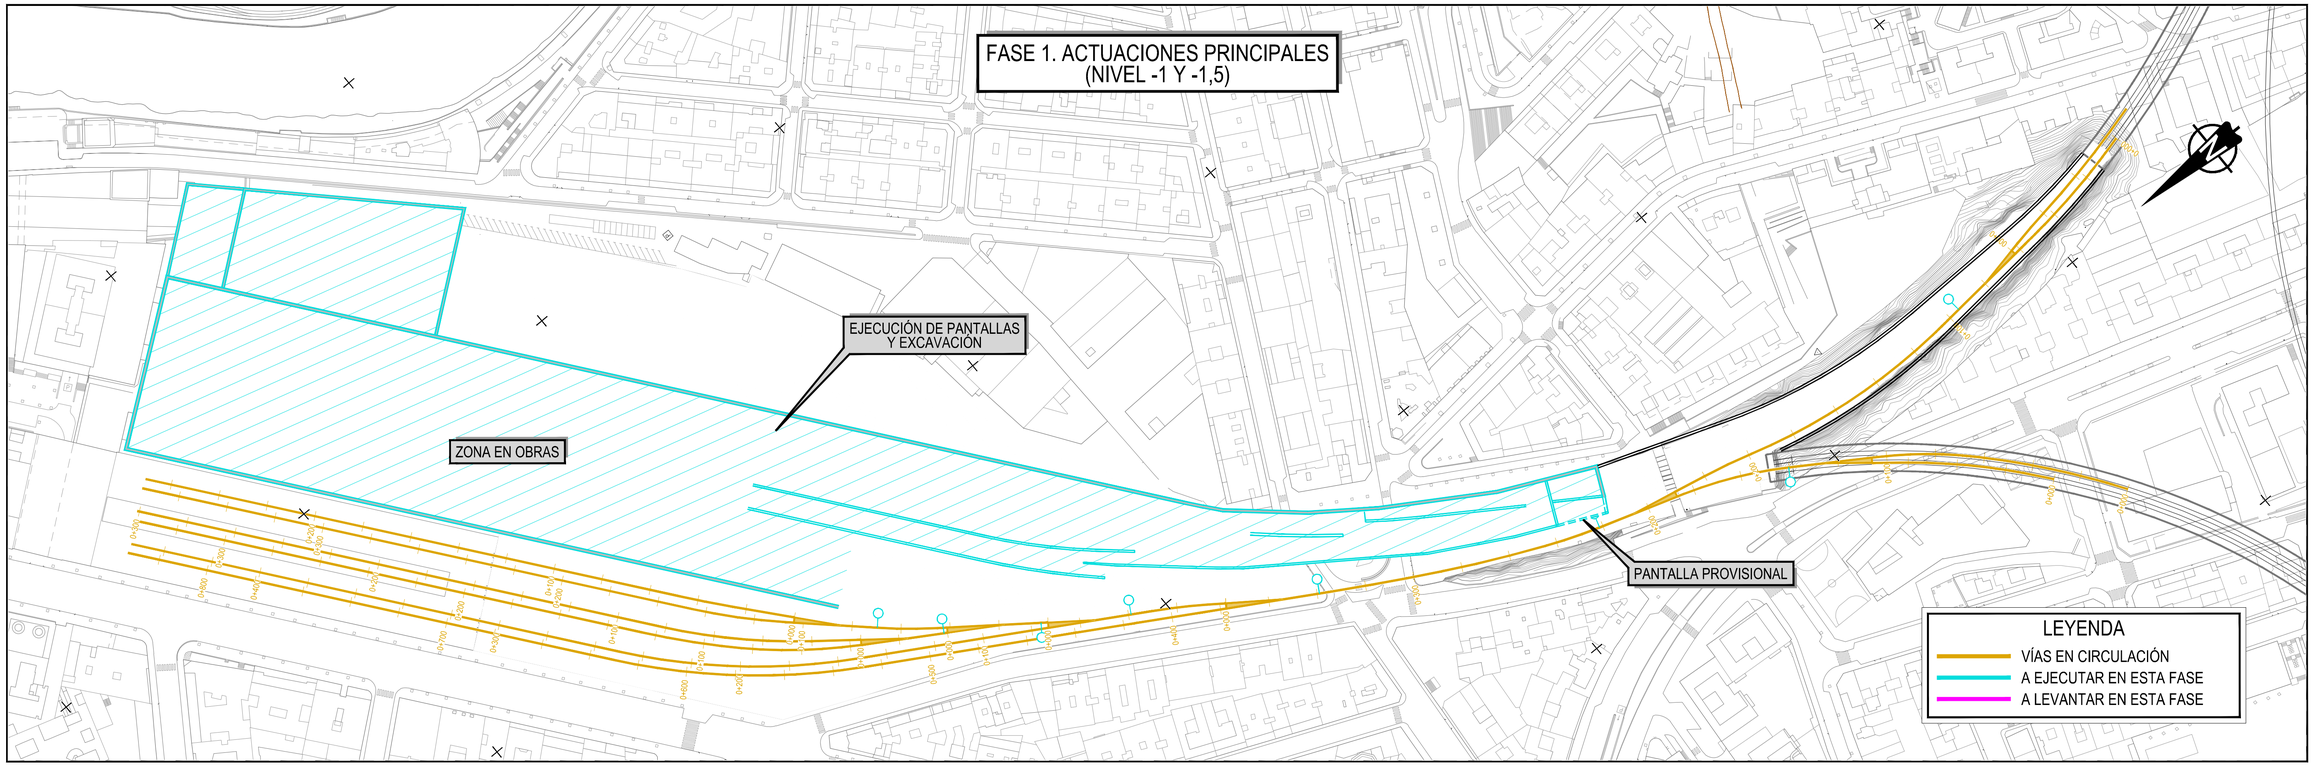

MINISTERIO DE FOMENTO

SECRETARÍA DE ESTADO DE INFRAESTRUCTURAS, TRANSPORTES Y VIVIENDA

SECRETARÍA GENERAL DE INFRAESTRUCTURAS

TÍTULO PROYECTO:
ESTUDIO INFORMATIVO DE LA NUEVA RED FERROVIARIA DEL PAÍS VASCO. CORREDOR DE ACCESO Y ESTACIÓN DE BILBAO-ABANDO
FASE B. ESTUDIO INFORMATIVO

AUTOR DEL PROYECTO:
ineco

ESCALA ORIGINAL A1:
1/1.250
0 25 50 75m
NUMÉRICA GRÁFICA

FECHA:
FEBRERO 2019

Nº DE PLANO:
8.1

Nº DE HOJA:
HOJA 1 DE 4

TÍTULO DE PLANO:
FASES DE OBRA
ESTACIÓN BILBAO ABANDO INDALECIO PRIETO

Z:\PROYECTOS 2019\F-2019 31-ACCESO BILBAO (INECO)\TRABAJO\PLANOS\08-FASES DE OBRA\08.1.-FASES.dwg

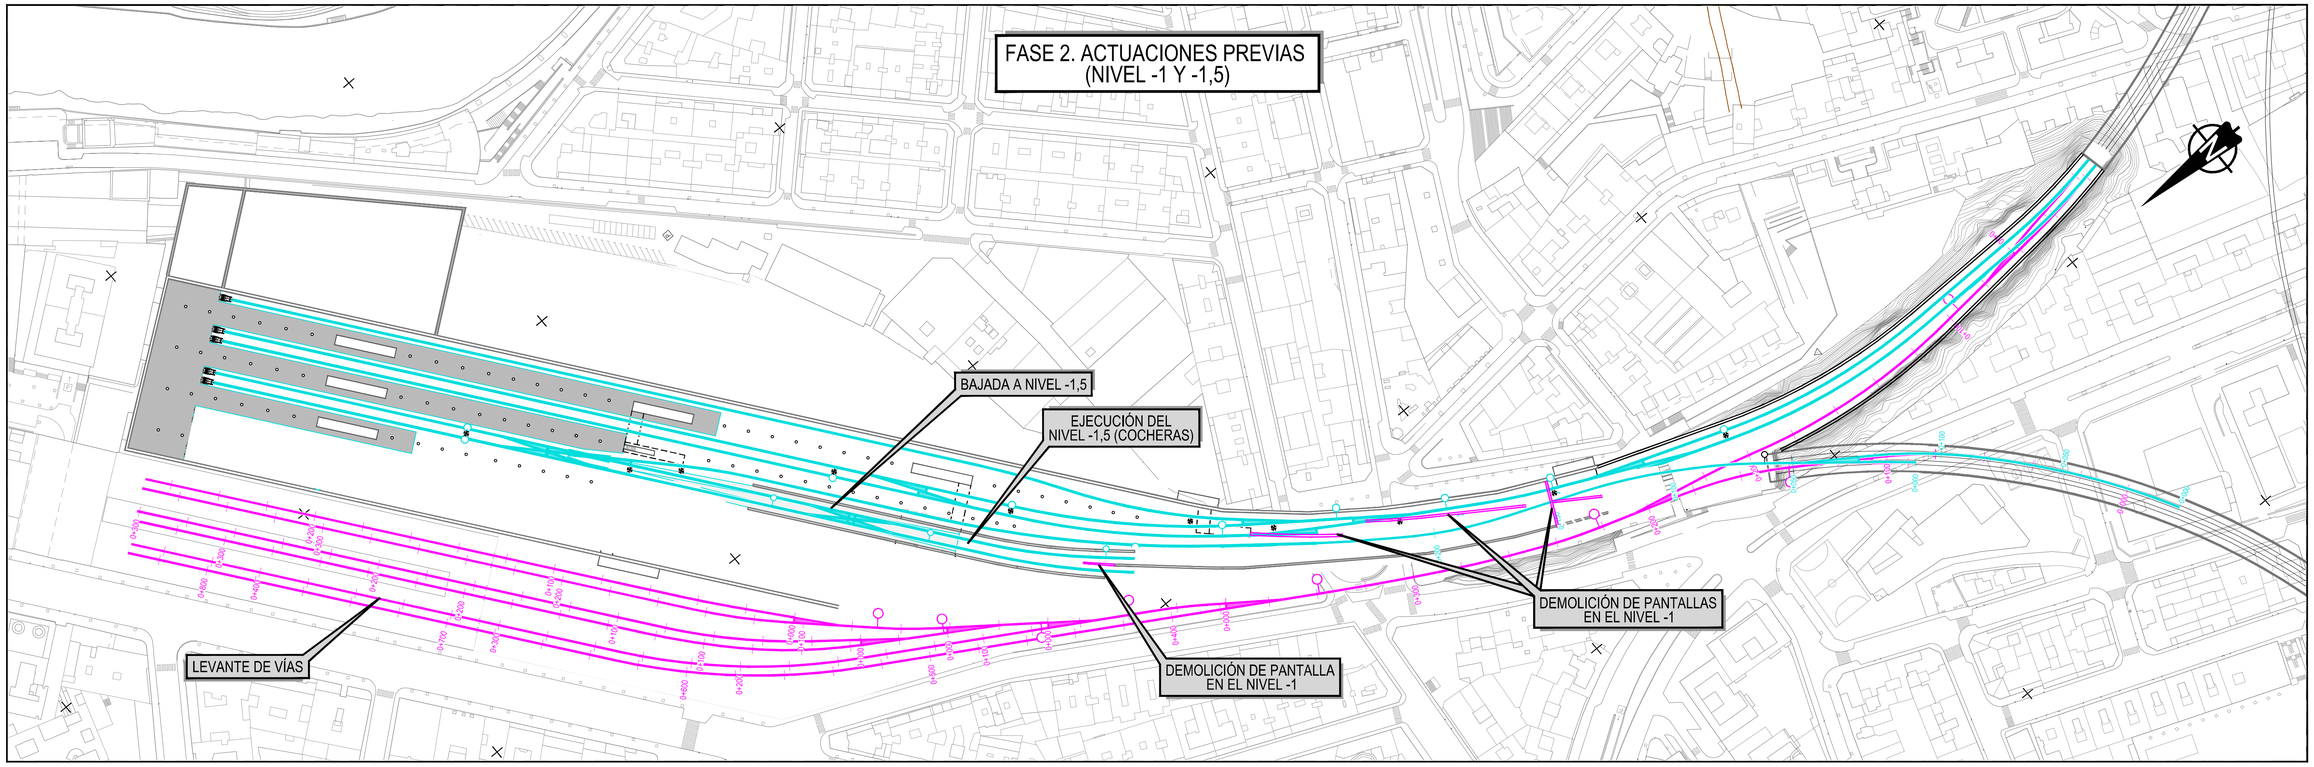

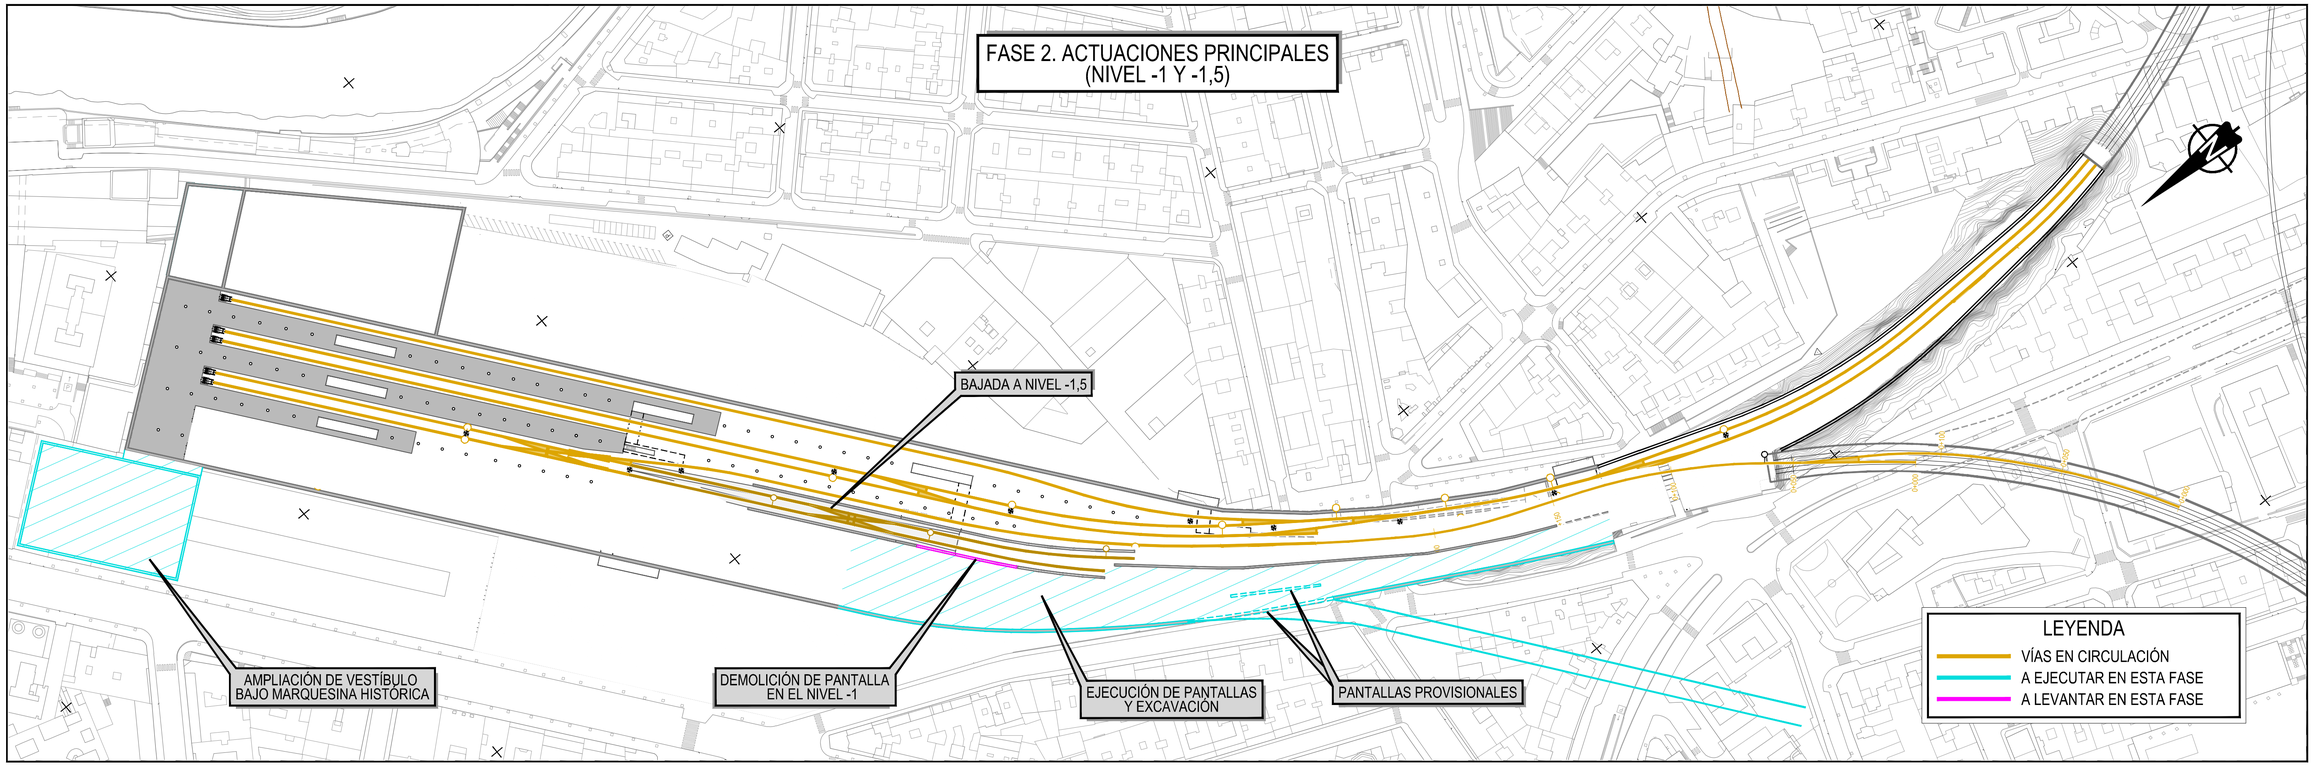

MINISTERIO DE FOMENTO

SECRETARÍA DE ESTADO DE INFRAESTRUCTURAS, TRANSPORTES Y VIVIENDA

SECRETARÍA GENERAL DE INFRAESTRUCTURAS

TÍTULO PROYECTO:
ESTUDIO INFORMATIVO DE LA NUEVA RED FERROVIARIA DEL PAÍS VASCO. CORREDOR DE ACCESO Y ESTACIÓN DE BILBAO-ABANDO
FASE B. ESTUDIO INFORMATIVO

AUTOR DEL PROYECTO:
ineco

ESCALA ORIGINAL A1:
1/1.250
0 25 50 75m
NUMÉRICA GRÁFICA

FECHA:
FEBRERO 2019

Nº DE PLANO:
8.1

Nº DE HOJA:
HOJA 2 DE 4

TÍTULO DE PLANO:
FASES DE OBRA
ESTACIÓN BILBAO ABANDO INDALECIO PRIETO

Z:\PROYECTOS 2019\F-2019 31-ACCESO BILBAO (INECO)\TRABAJO\PLANOS\08-FASES DE OBRA\08.1.-FASES.dwg

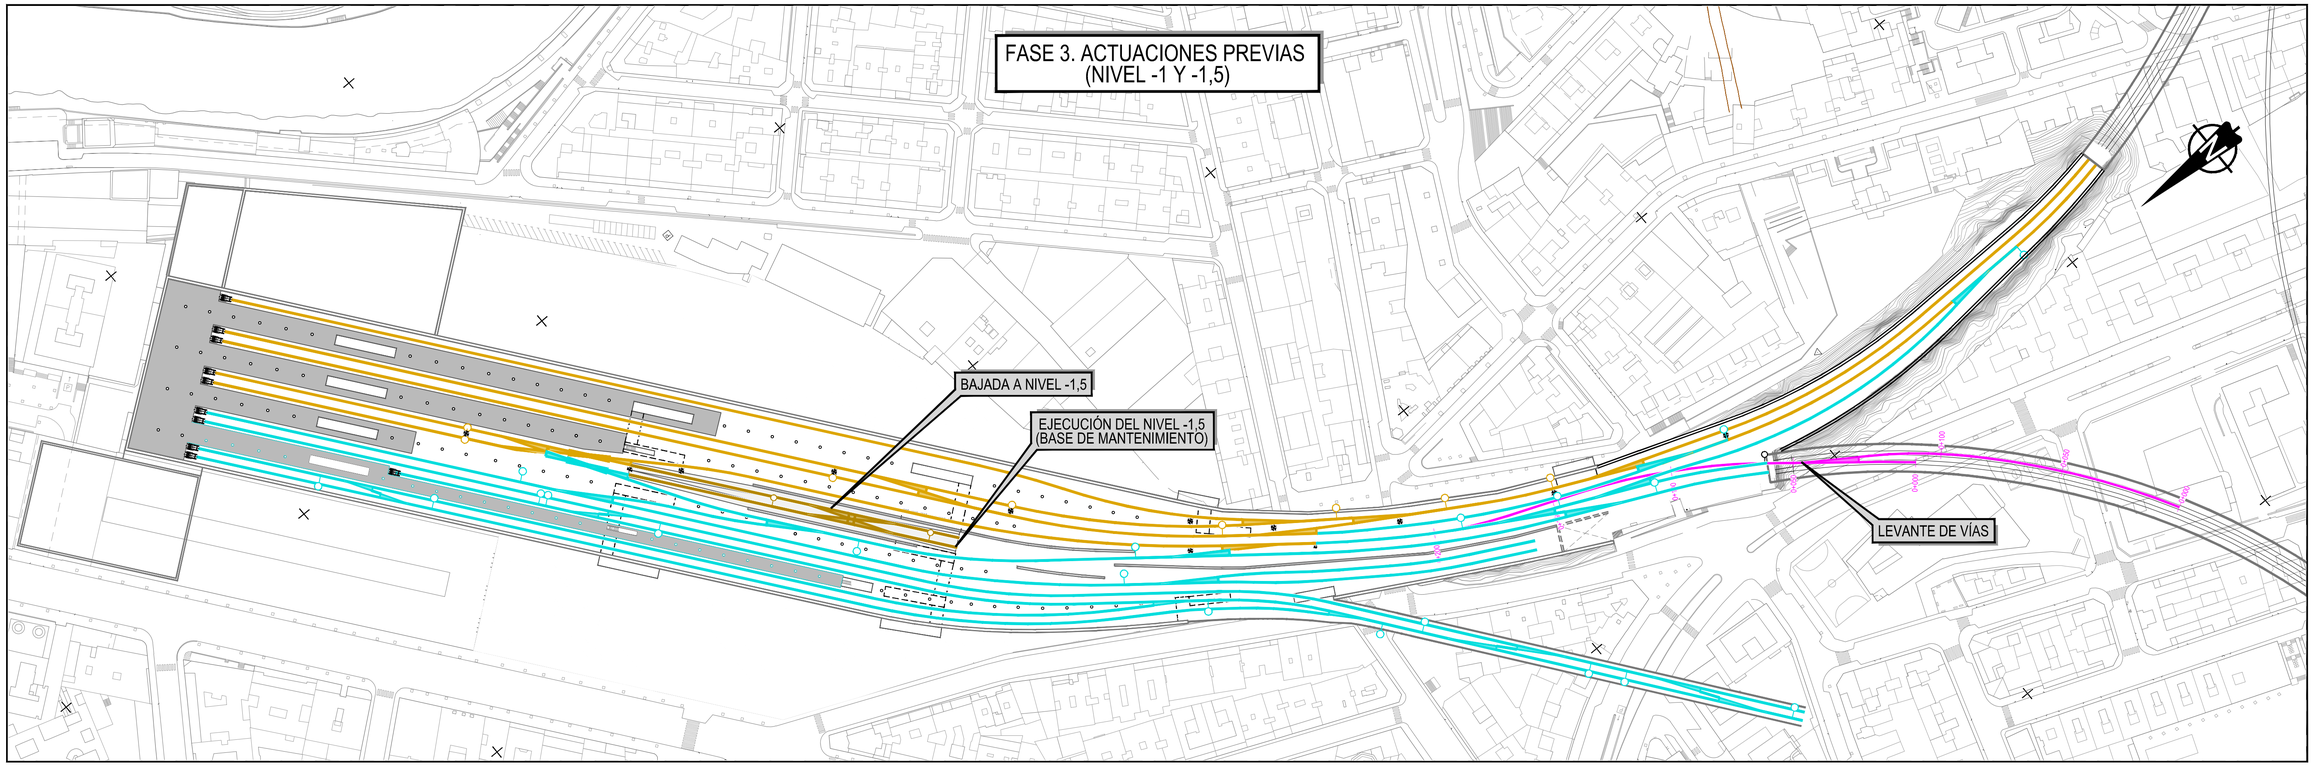

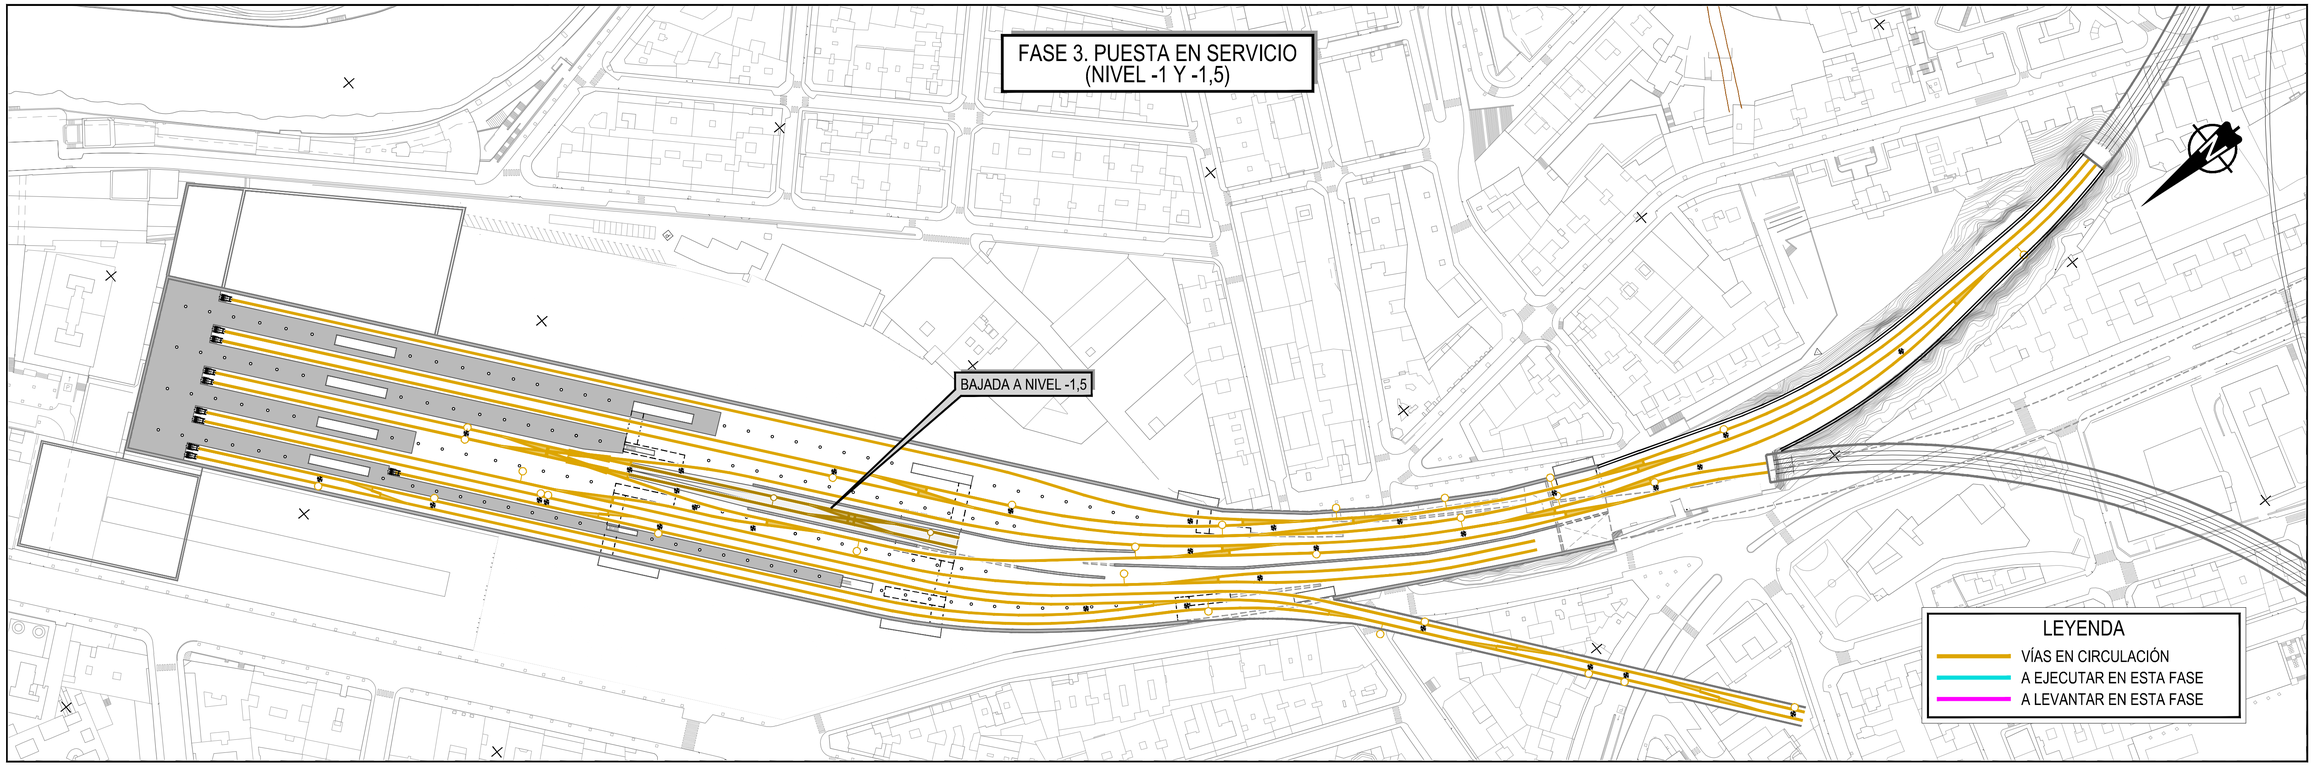

MINISTERIO DE FOMENTO

SECRETARÍA DE ESTADO DE INFRAESTRUCTURAS, TRANSPORTES Y VIVIENDA

SECRETARÍA GENERAL DE INFRAESTRUCTURAS

TÍTULO PROYECTO:
ESTUDIO INFORMATIVO DE LA NUEVA RED FERROVIARIA DEL PAÍS VASCO. CORREDOR DE ACCESO Y ESTACIÓN DE BILBAO-ABANDO
FASE B. ESTUDIO INFORMATIVO

AUTOR DEL PROYECTO:
ineco

ESCALA ORIGINAL A1:
1/1.250
0 25 50 75m
NUMÉRICA GRÁFICA

FECHA:
FEBRERO 2019

Nº DE PLANO: 8.1
Nº DE HOJA:
HOJA 3 DE 4

TÍTULO DE PLANO:
FASES DE OBRA
ESTACIÓN BILBAO ABANDO INDALECIO PRIETO

Z:\PROYECTOS 2019\F-2019 31-ACCESO BILBAO (INECO)\TRABAJO\PLANOS\08-FASES DE OBRA\08.1.-FASES.dwg

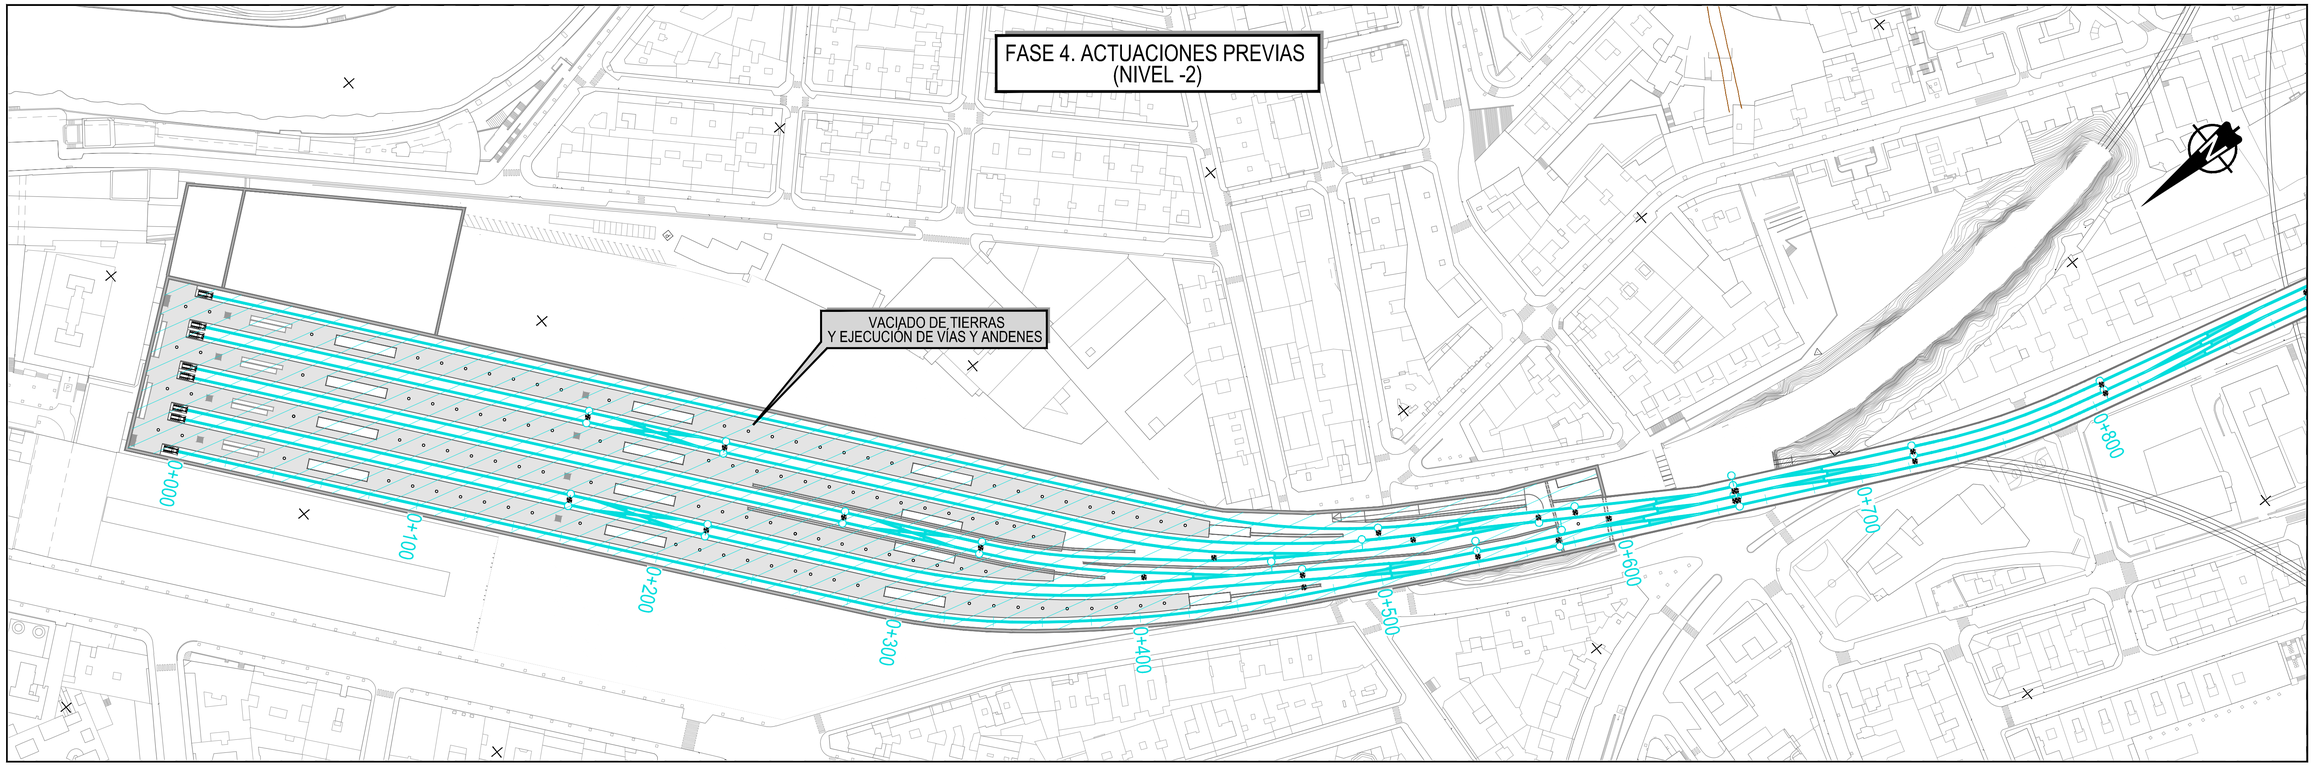

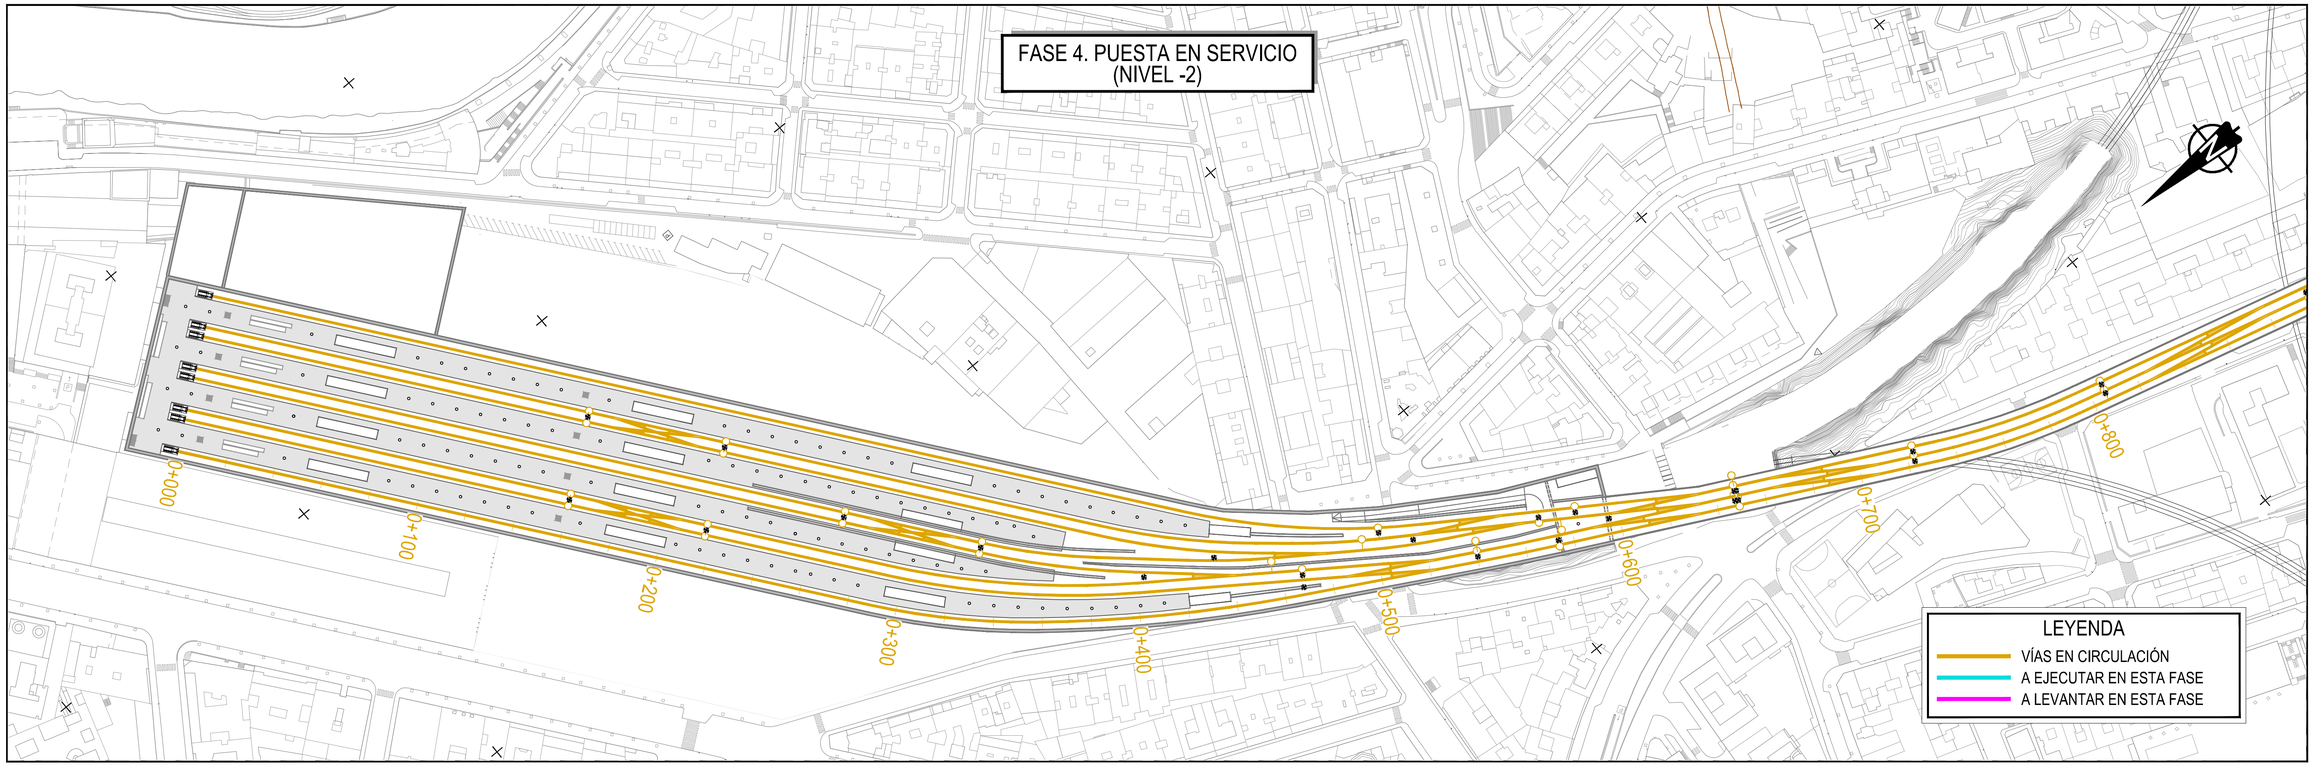

MINISTERIO DE FOMENTO

SECRETARÍA DE ESTADO DE INFRAESTRUCTURAS, TRANSPORTES Y VIVIENDA

SECRETARÍA GENERAL DE INFRAESTRUCTURAS

TÍTULO PROYECTO:

ESTUDIO INFORMATIVO DE LA NUEVA RED FERROVIARIA DEL PAÍS VASCO. CORREDOR DE ACCESO Y ESTACIÓN DE BILBAO-ABANDO
FASE B. ESTUDIO INFORMATIVO

AUTOR DEL PROYECTO:

ineco

ESCALA ORIGINAL A1:

1/1.250

0 25 50 75m

NUMÉRICA | GRÁFICA

FECHA:

FEBRERO 2019

Nº DE PLANO: 8.1

Nº DE HOJA: HOJA 4 DE 4

TÍTULO DE PLANO:

FASES DE OBRA
ESTACIÓN BILBAO ABANDO INDALECIO PRIETO

Z:\PROYECTOS 2019\F-2019 31-ACCESO BILBAO (INECO)\TRABAJO\PLANOS\08-FASES DE OBRA\08.1.-FASES.dwg