

MINISTERIO
DE FOMENTO

SECRETARÍA DE ESTADO DE
INFRAESTRUCTURAS Y TRANSPORTE

SECRETARÍA GENERAL DE
INFRAESTRUCTURAS

TÍTULO
ESTUDIO INFORMATIVO DE LA LÍNEA FERROVIARIA
VALENCIA - ALICANTE (TREN DE LA COSTA)
TRAMO: GANDÍA - OLIVA - DENIA

AUTOR
JAVIER CASADO BARAHONA

TRN
Ingeniería


ESCALA ORIGINAL A3
H= 1:10.000
V= 1:2.000
NUMÉRICA


0 100 200 m
0 20 40 m
GRÁFICA


FECHA
ABRIL
2019


Nº DE PLANO
4.3.2.2
HOJA 4 DE 4


TÍTULO DEL PLANO
TRAZADO DE ALTERNATIVAS
Tramo 3.Denia
Alternativa 3C
Perfil Longitudinal

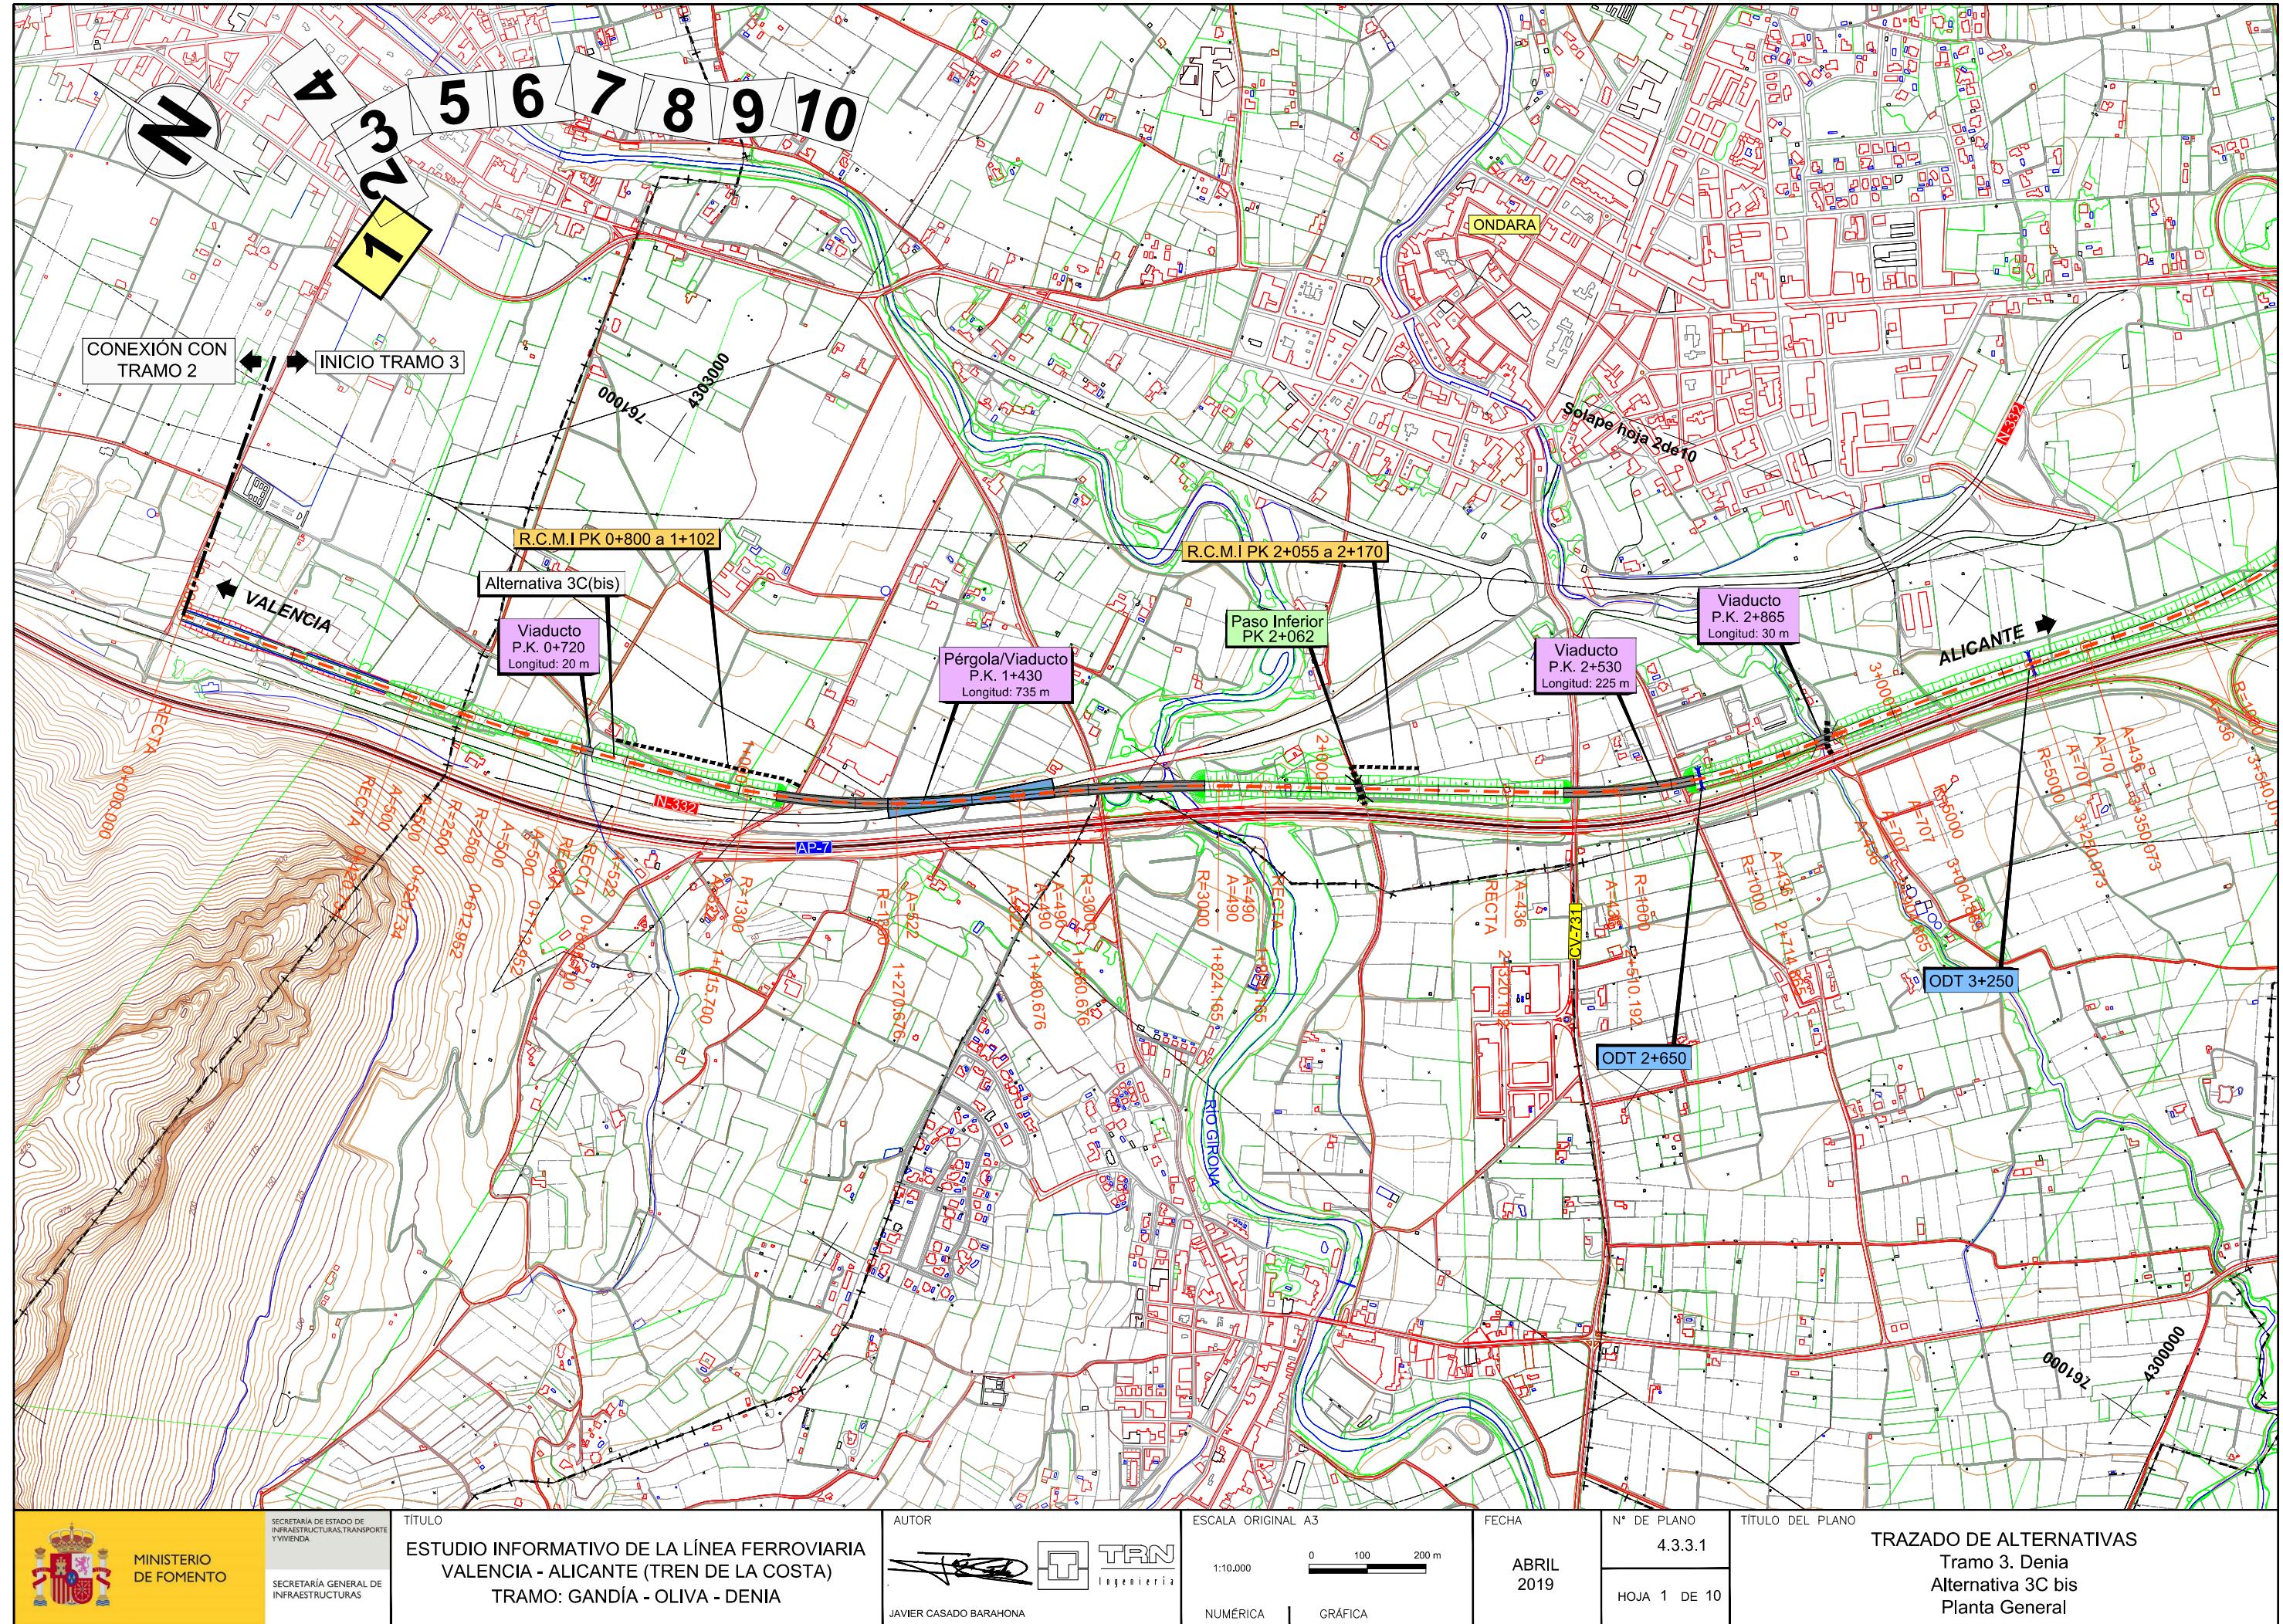


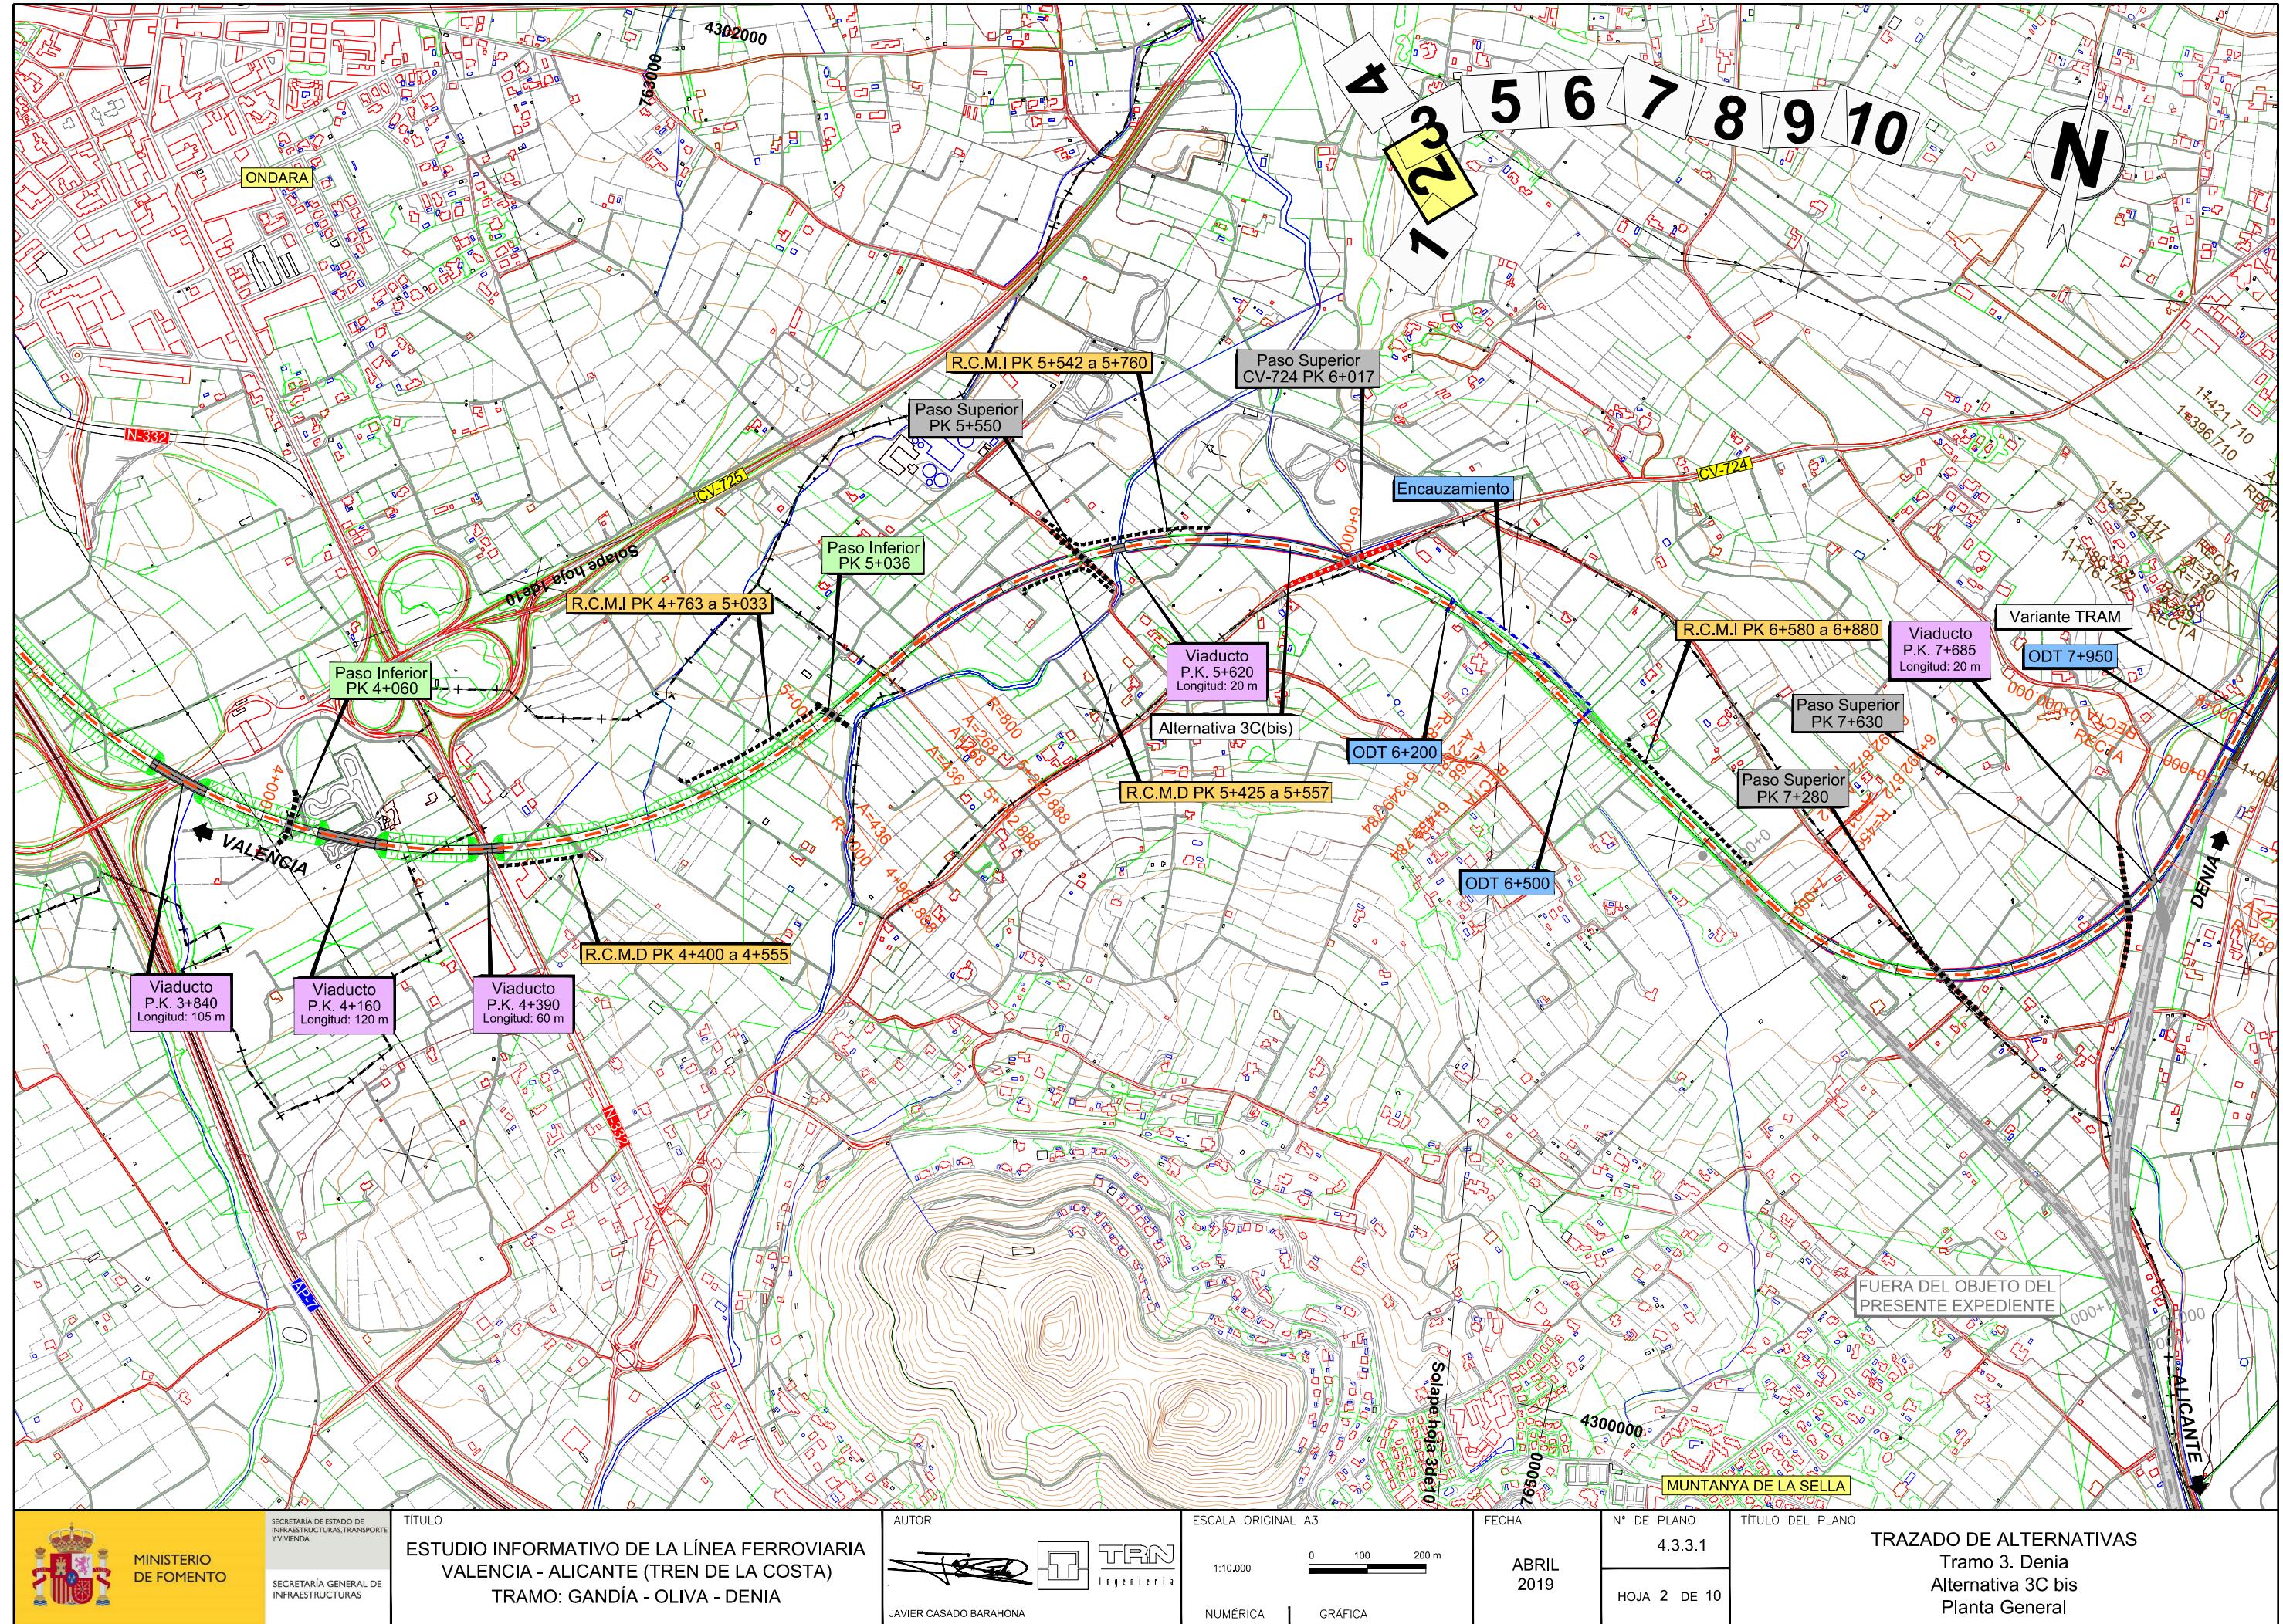


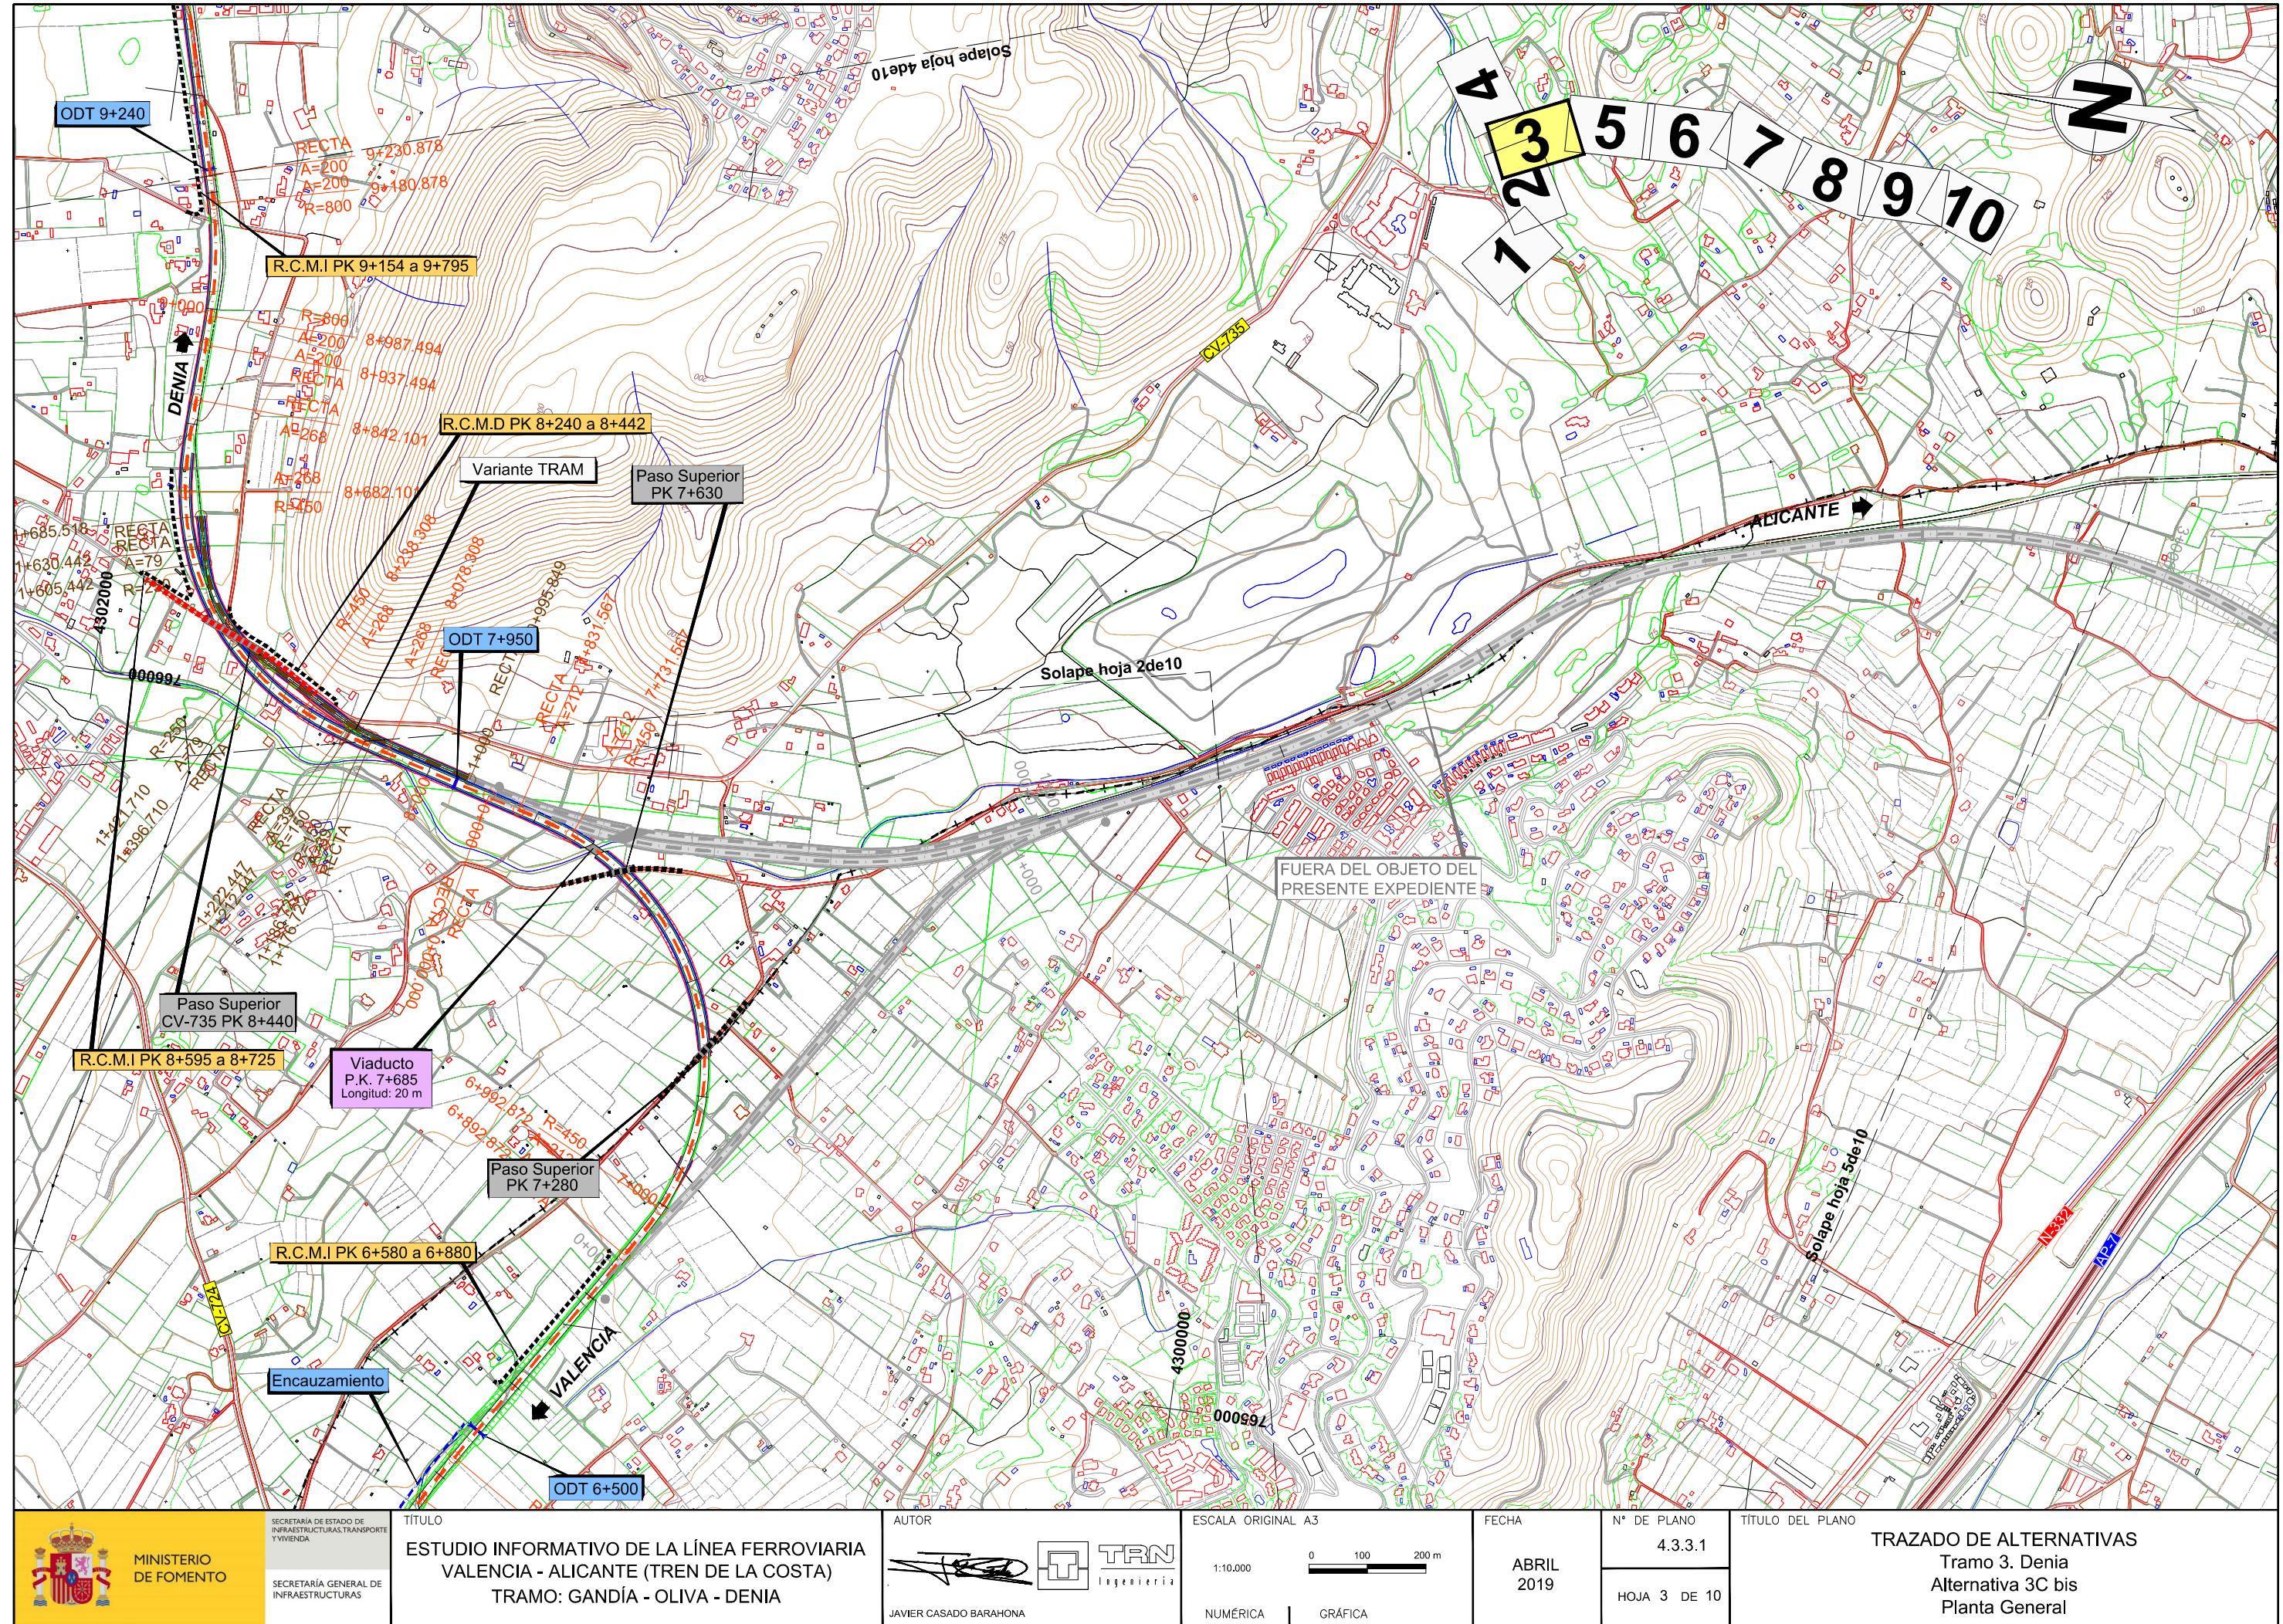


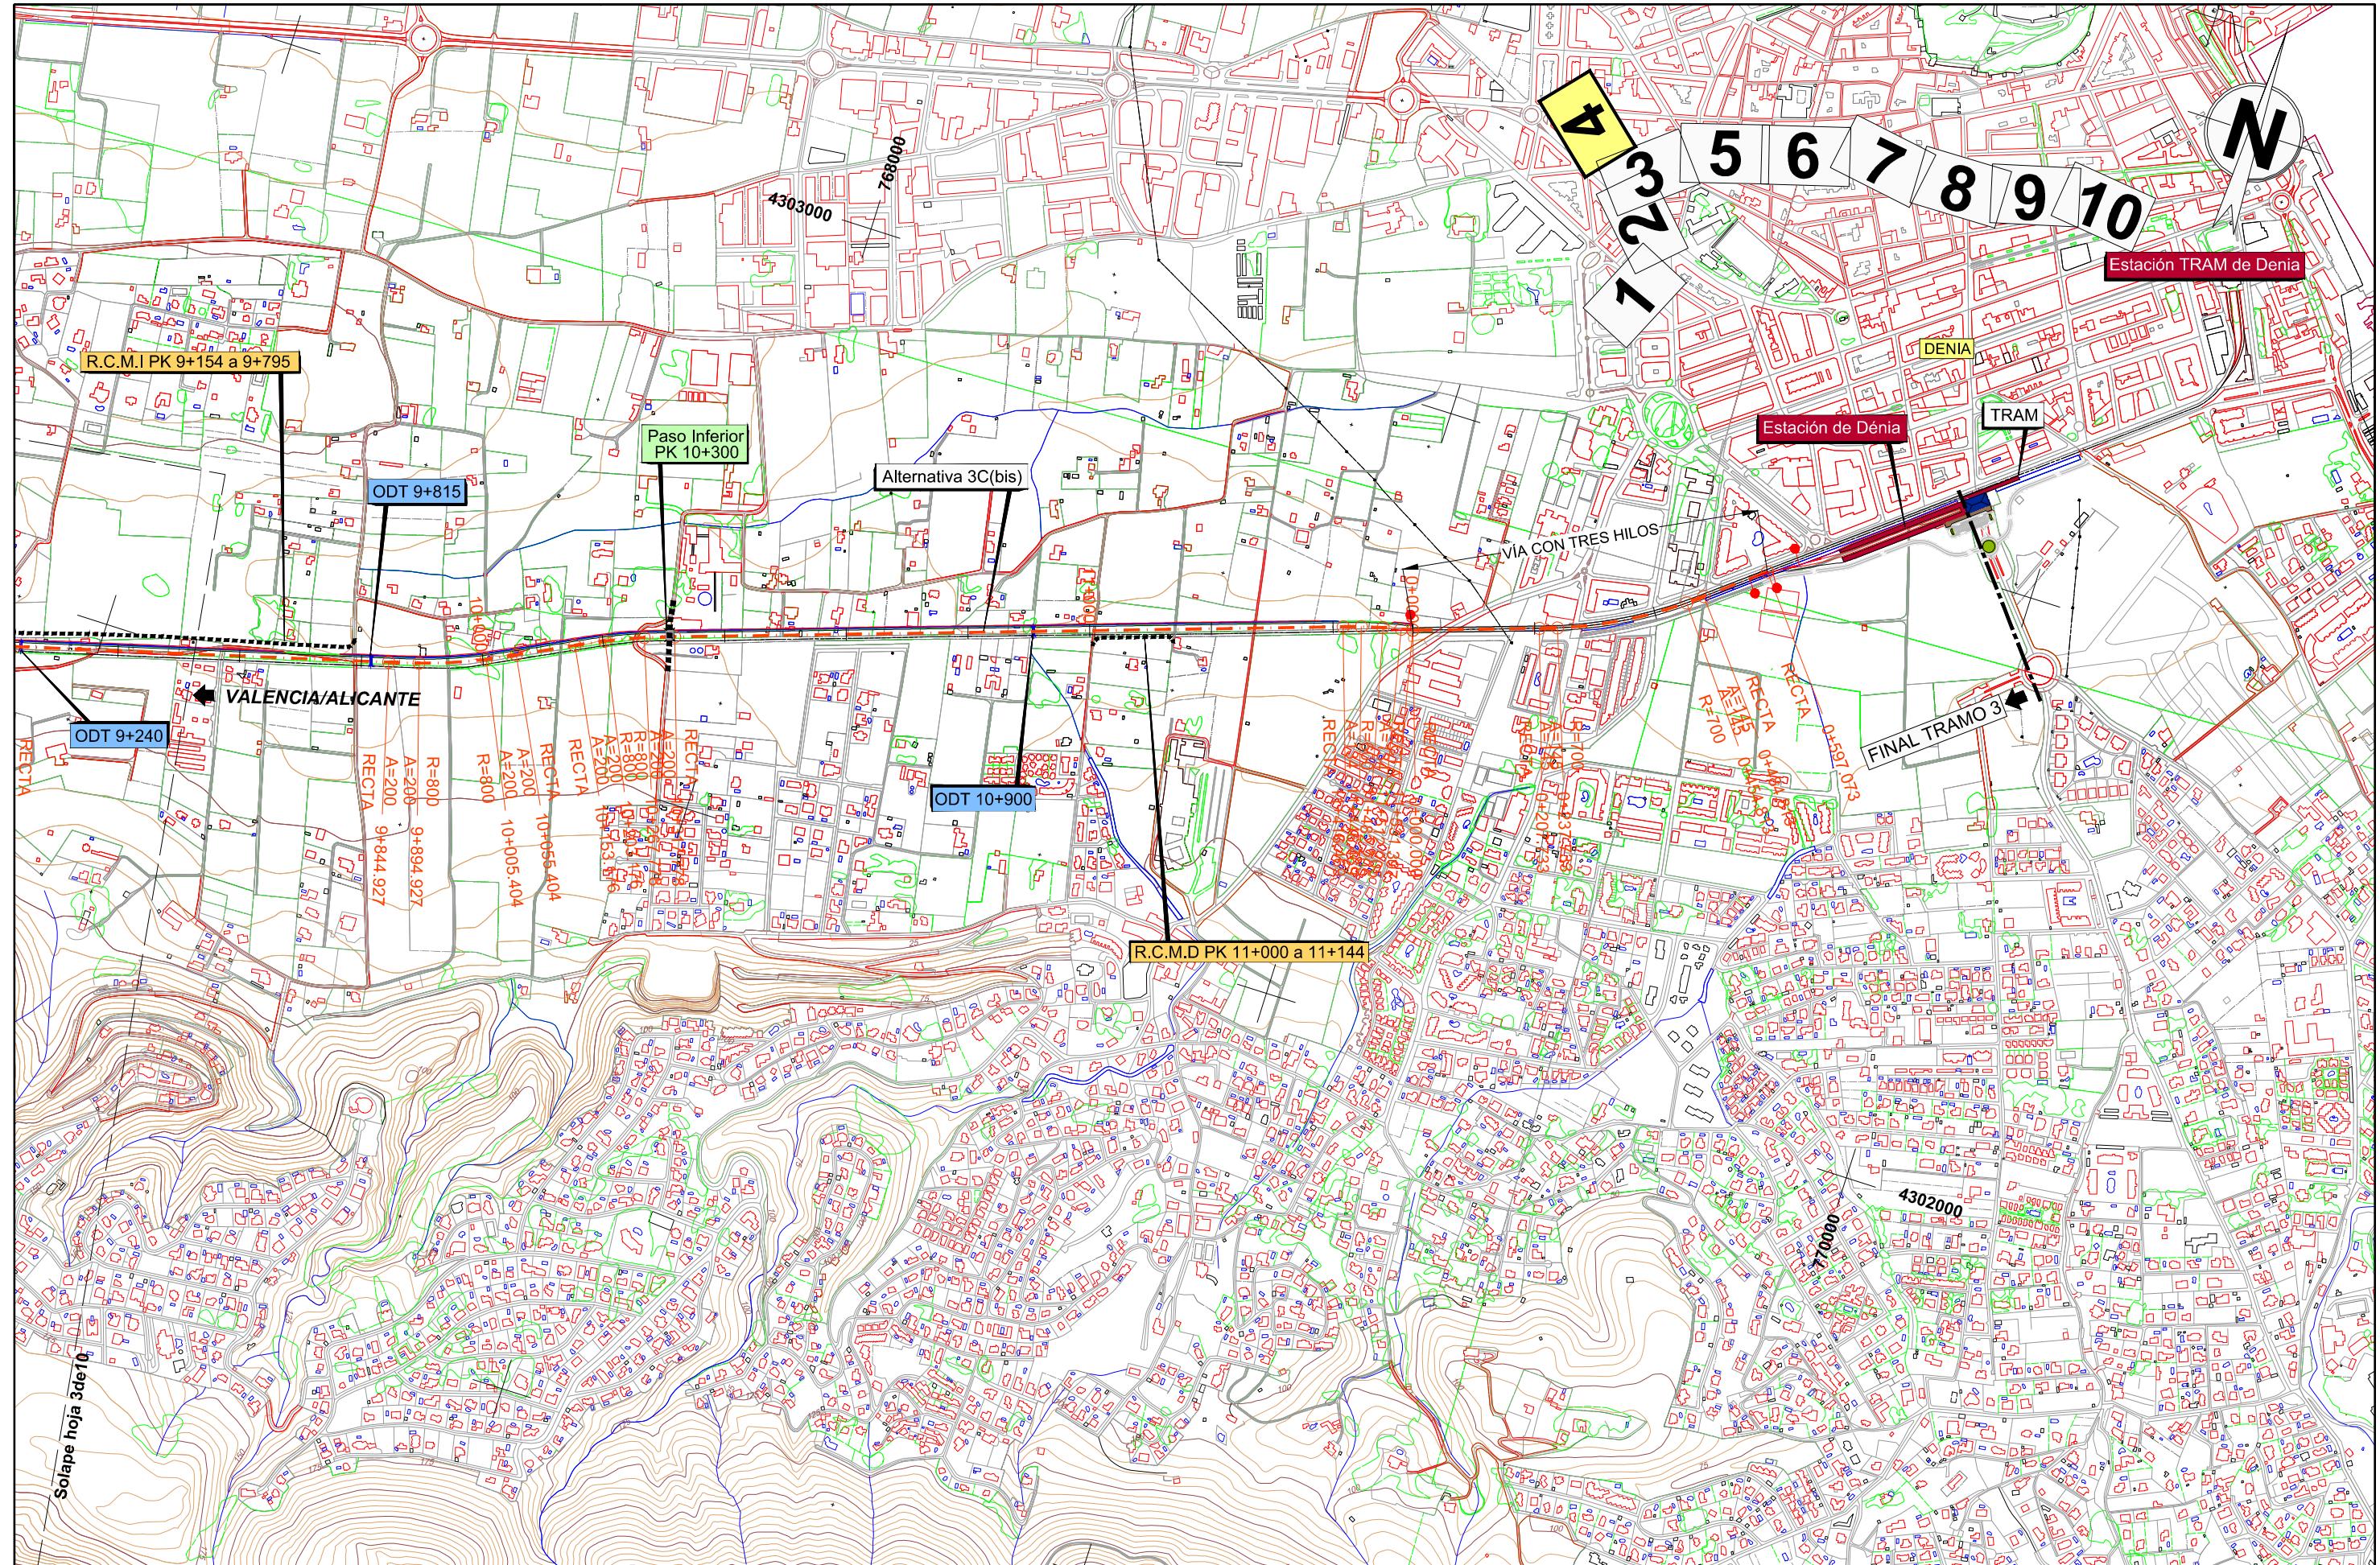


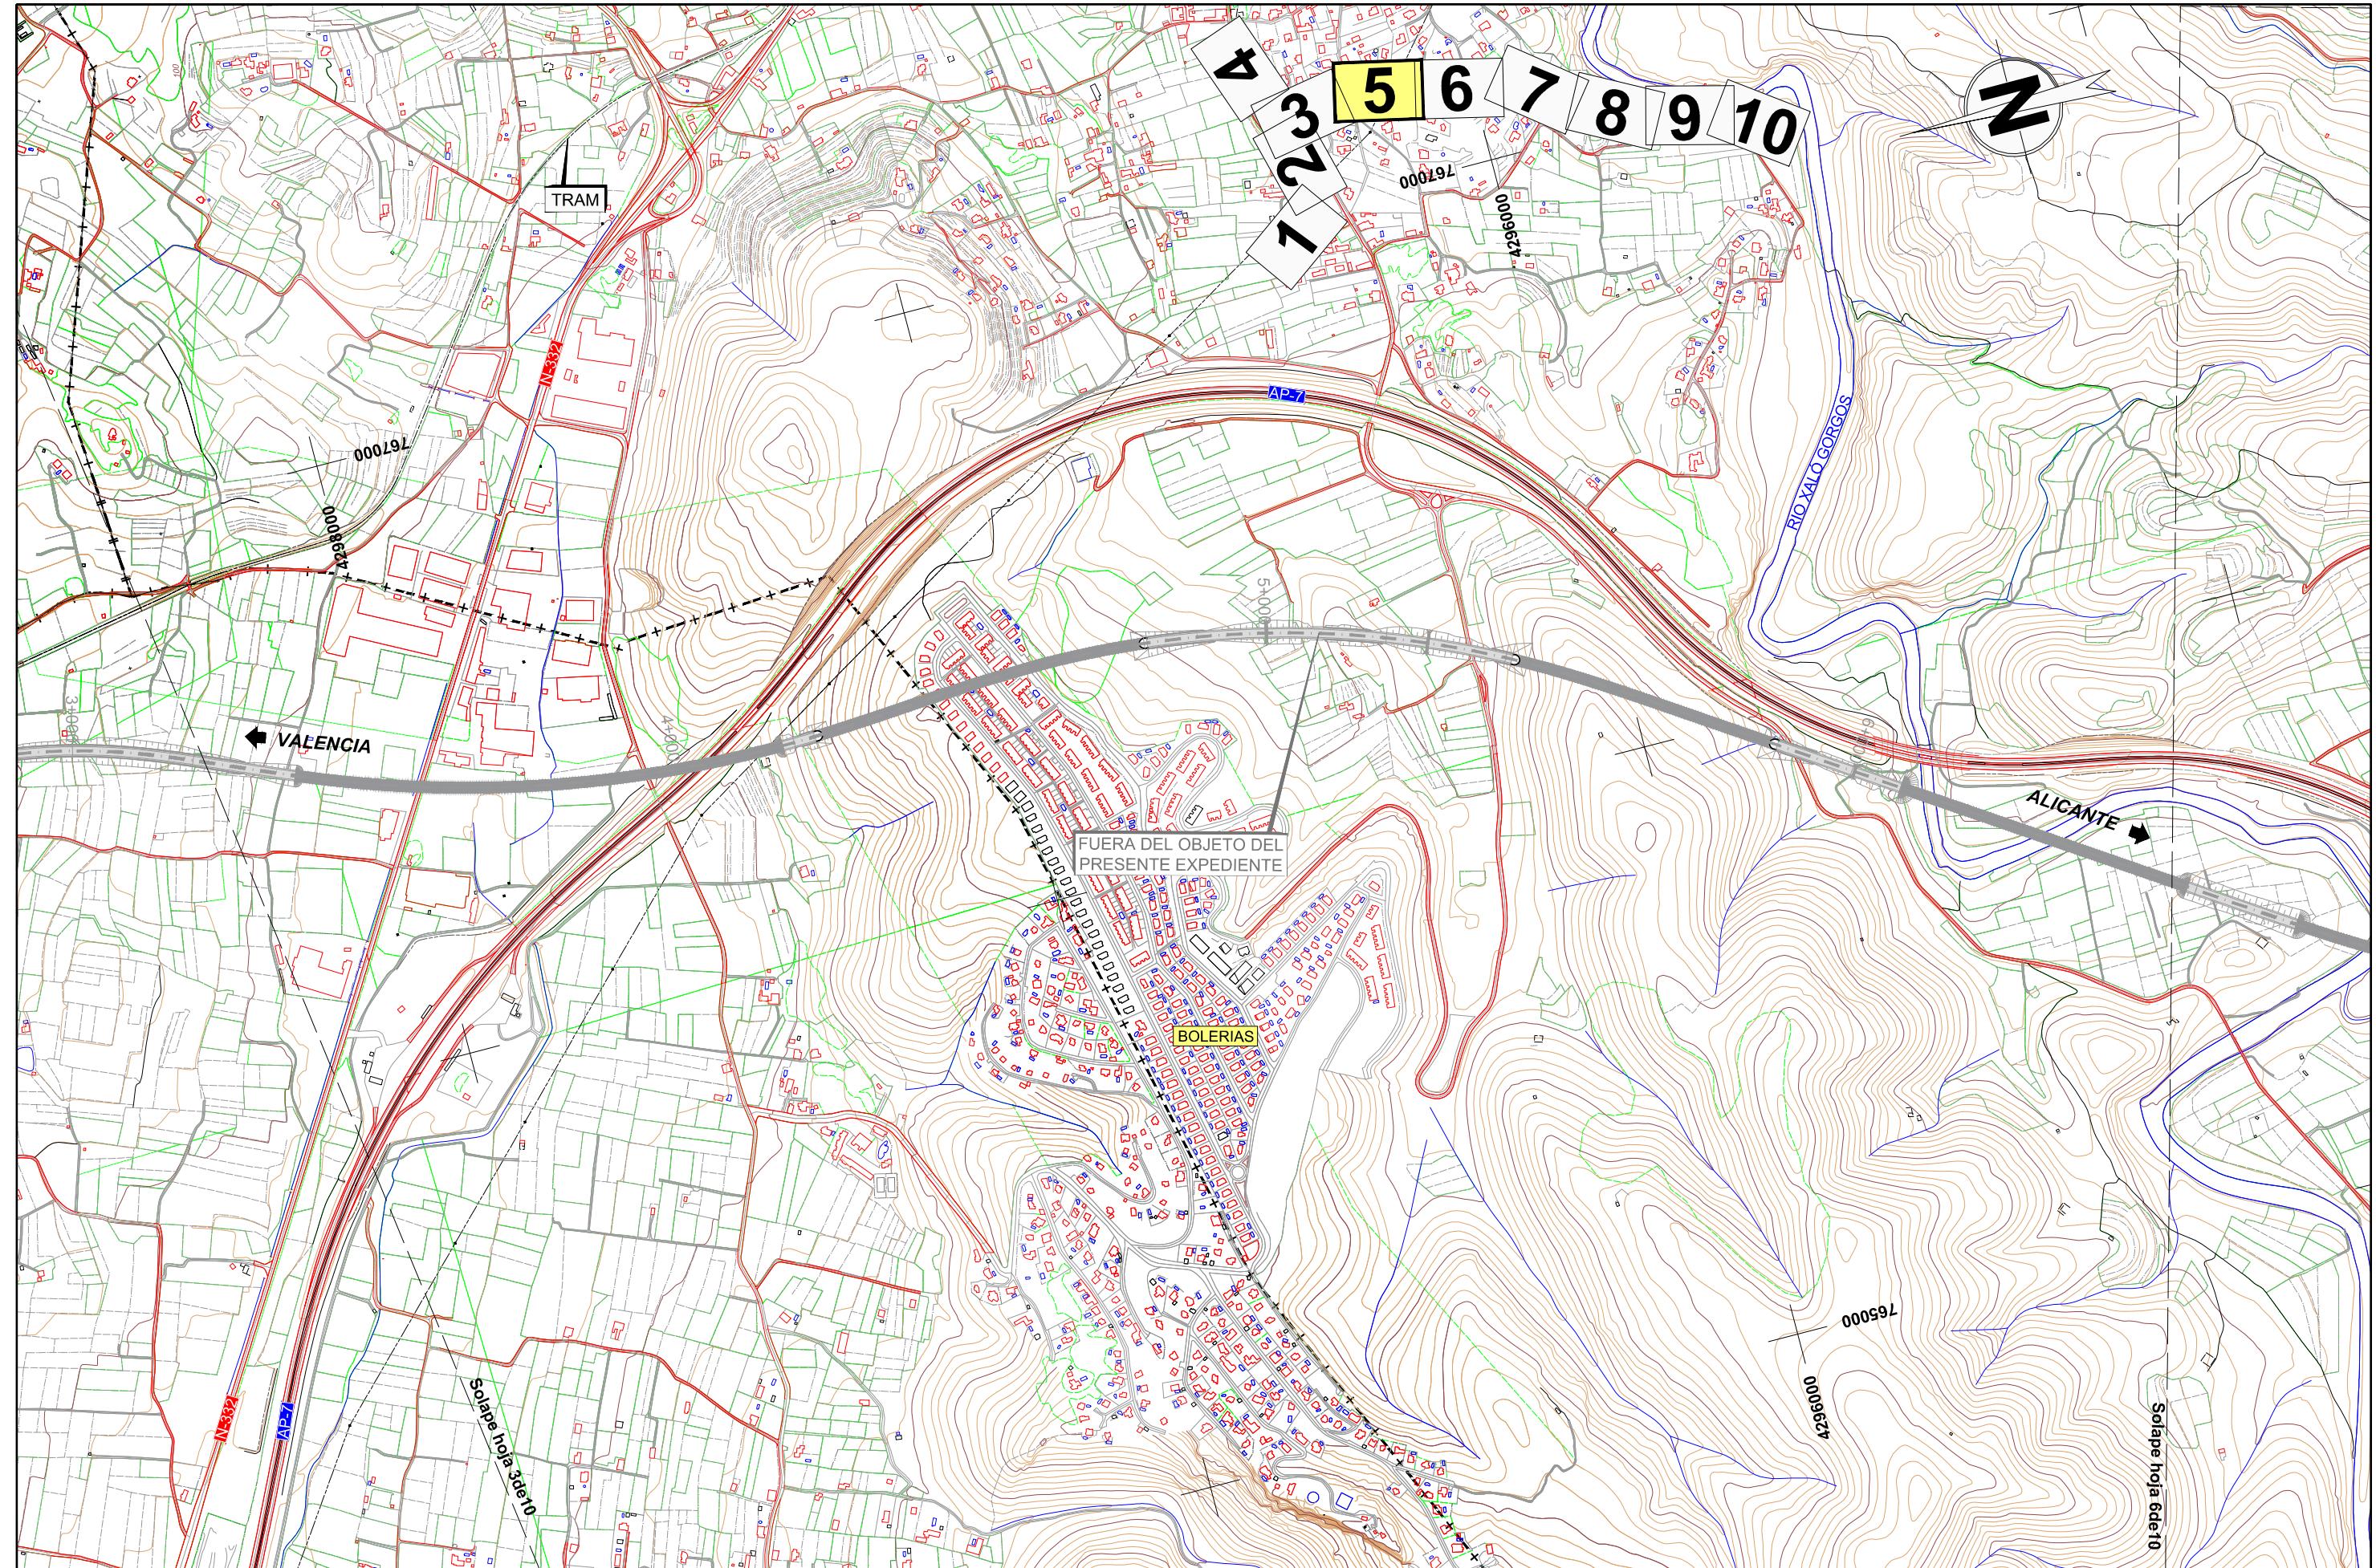


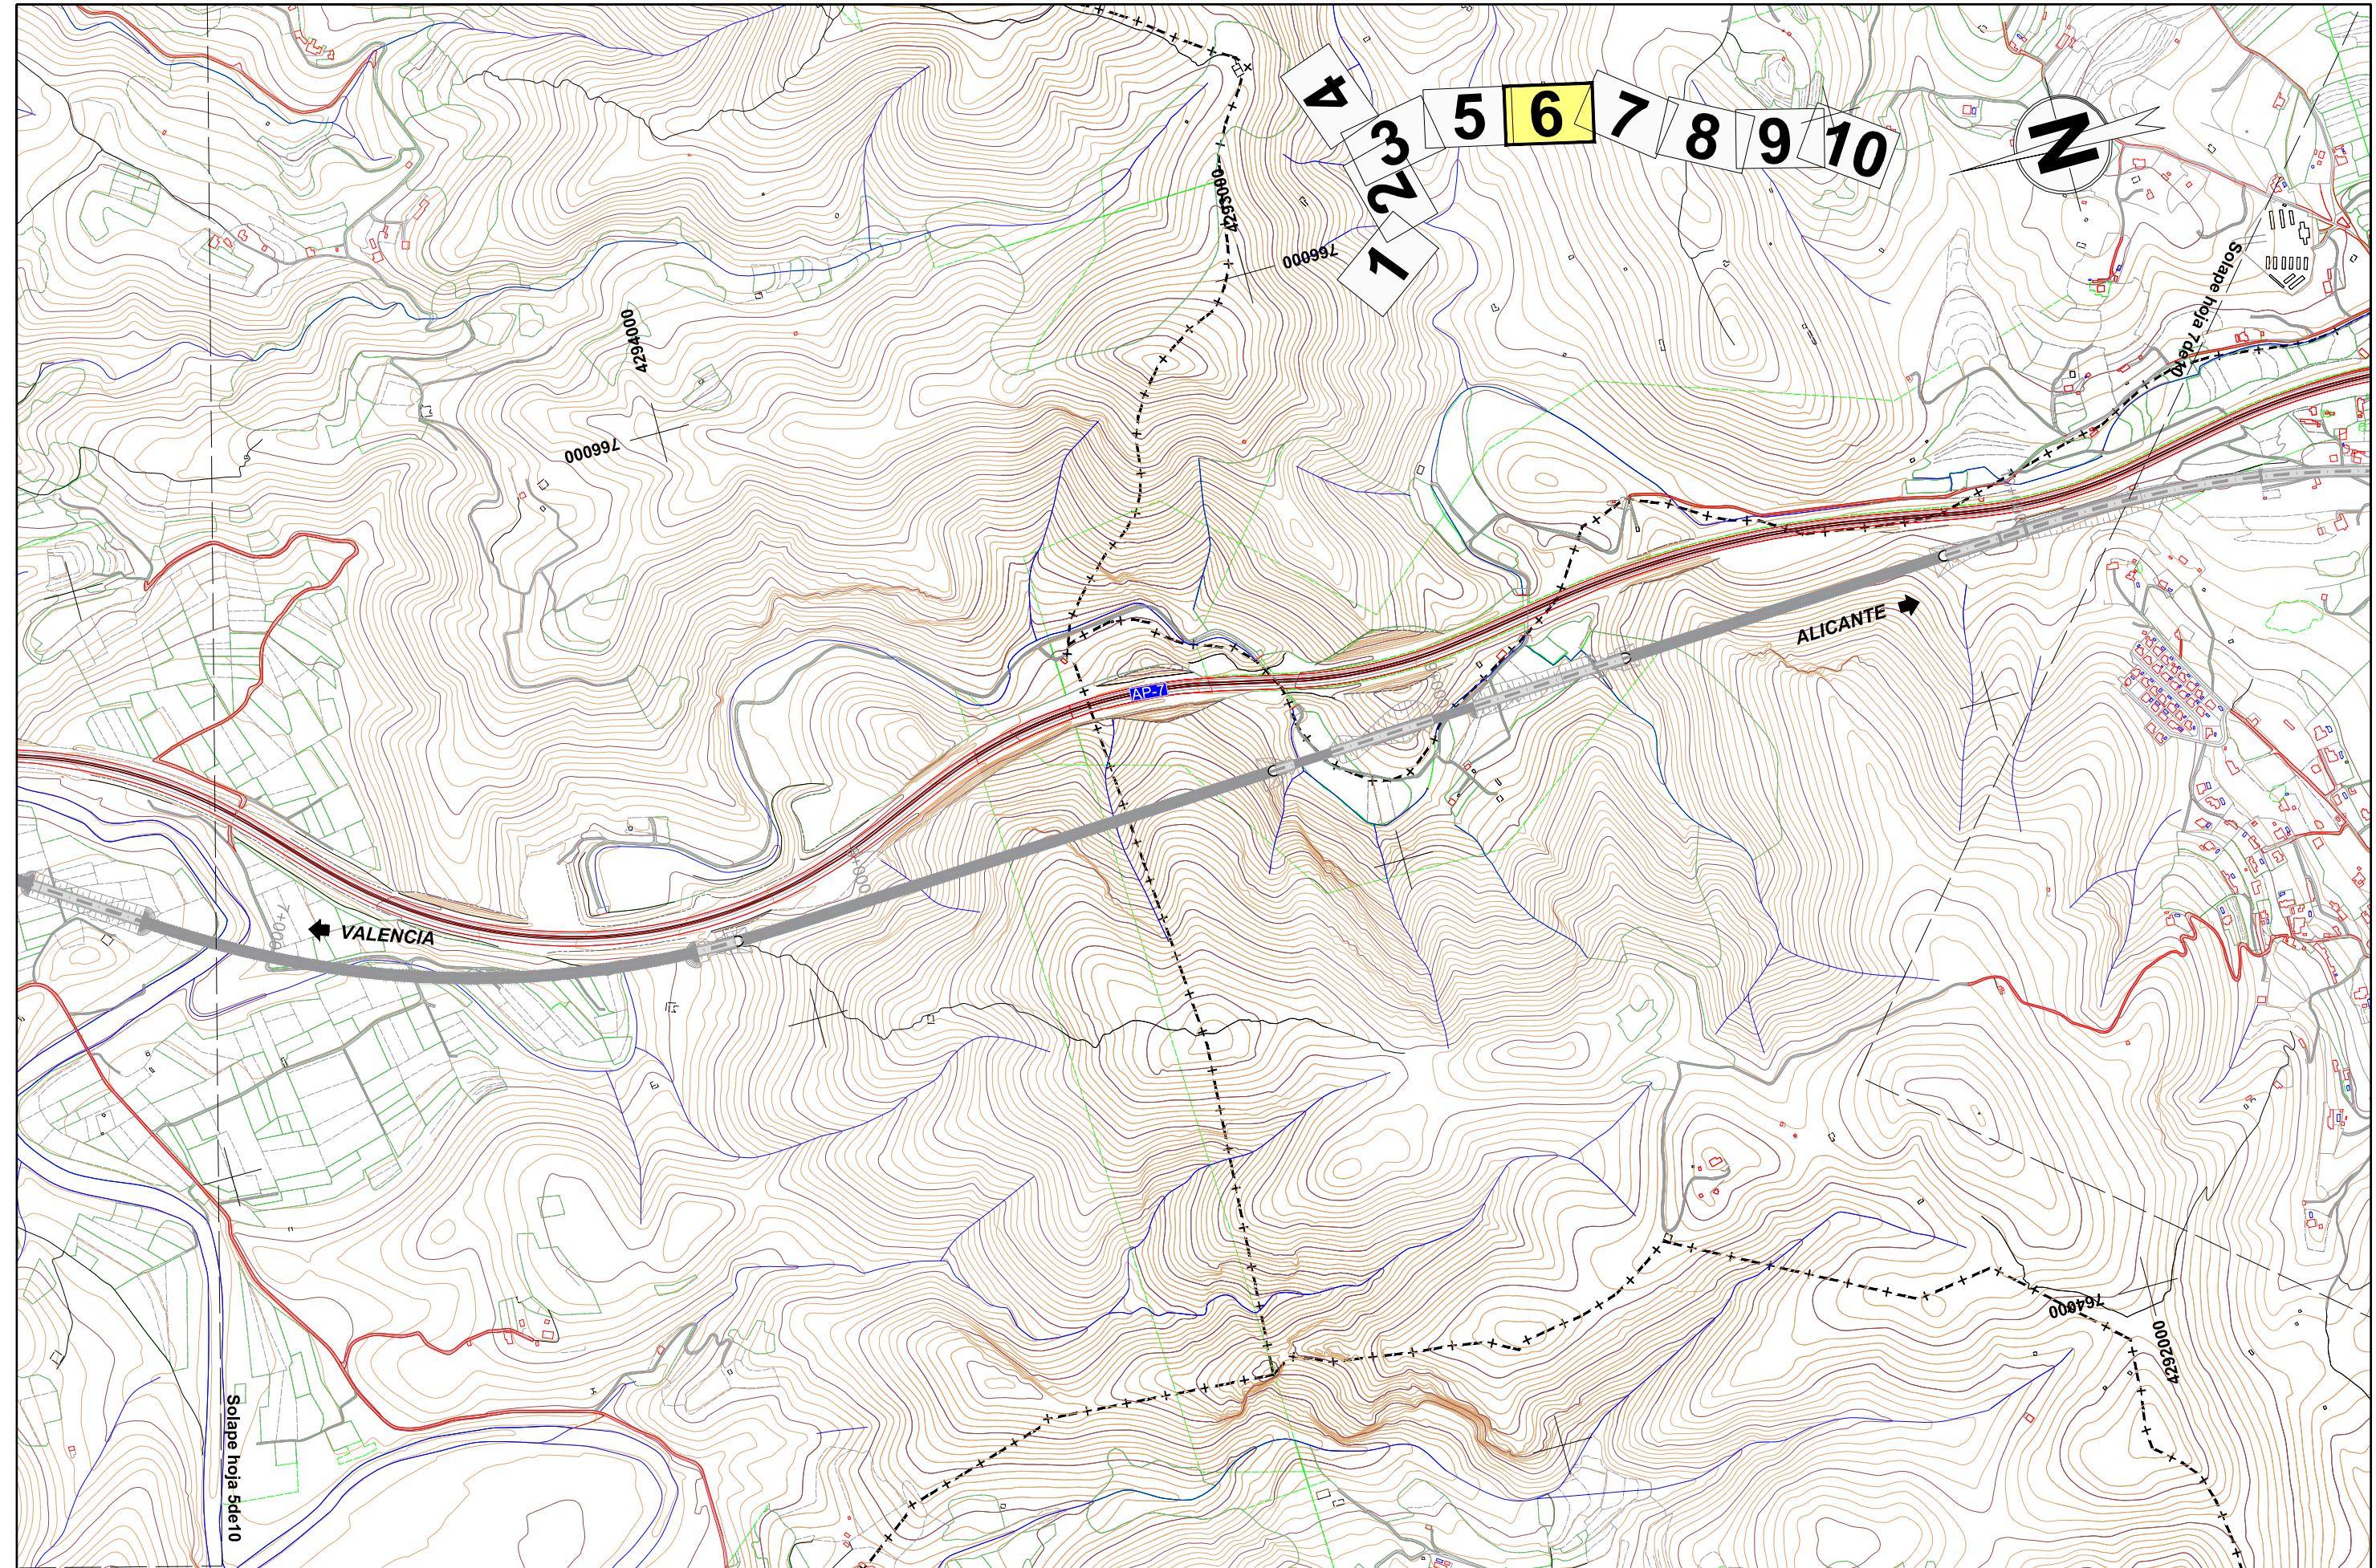


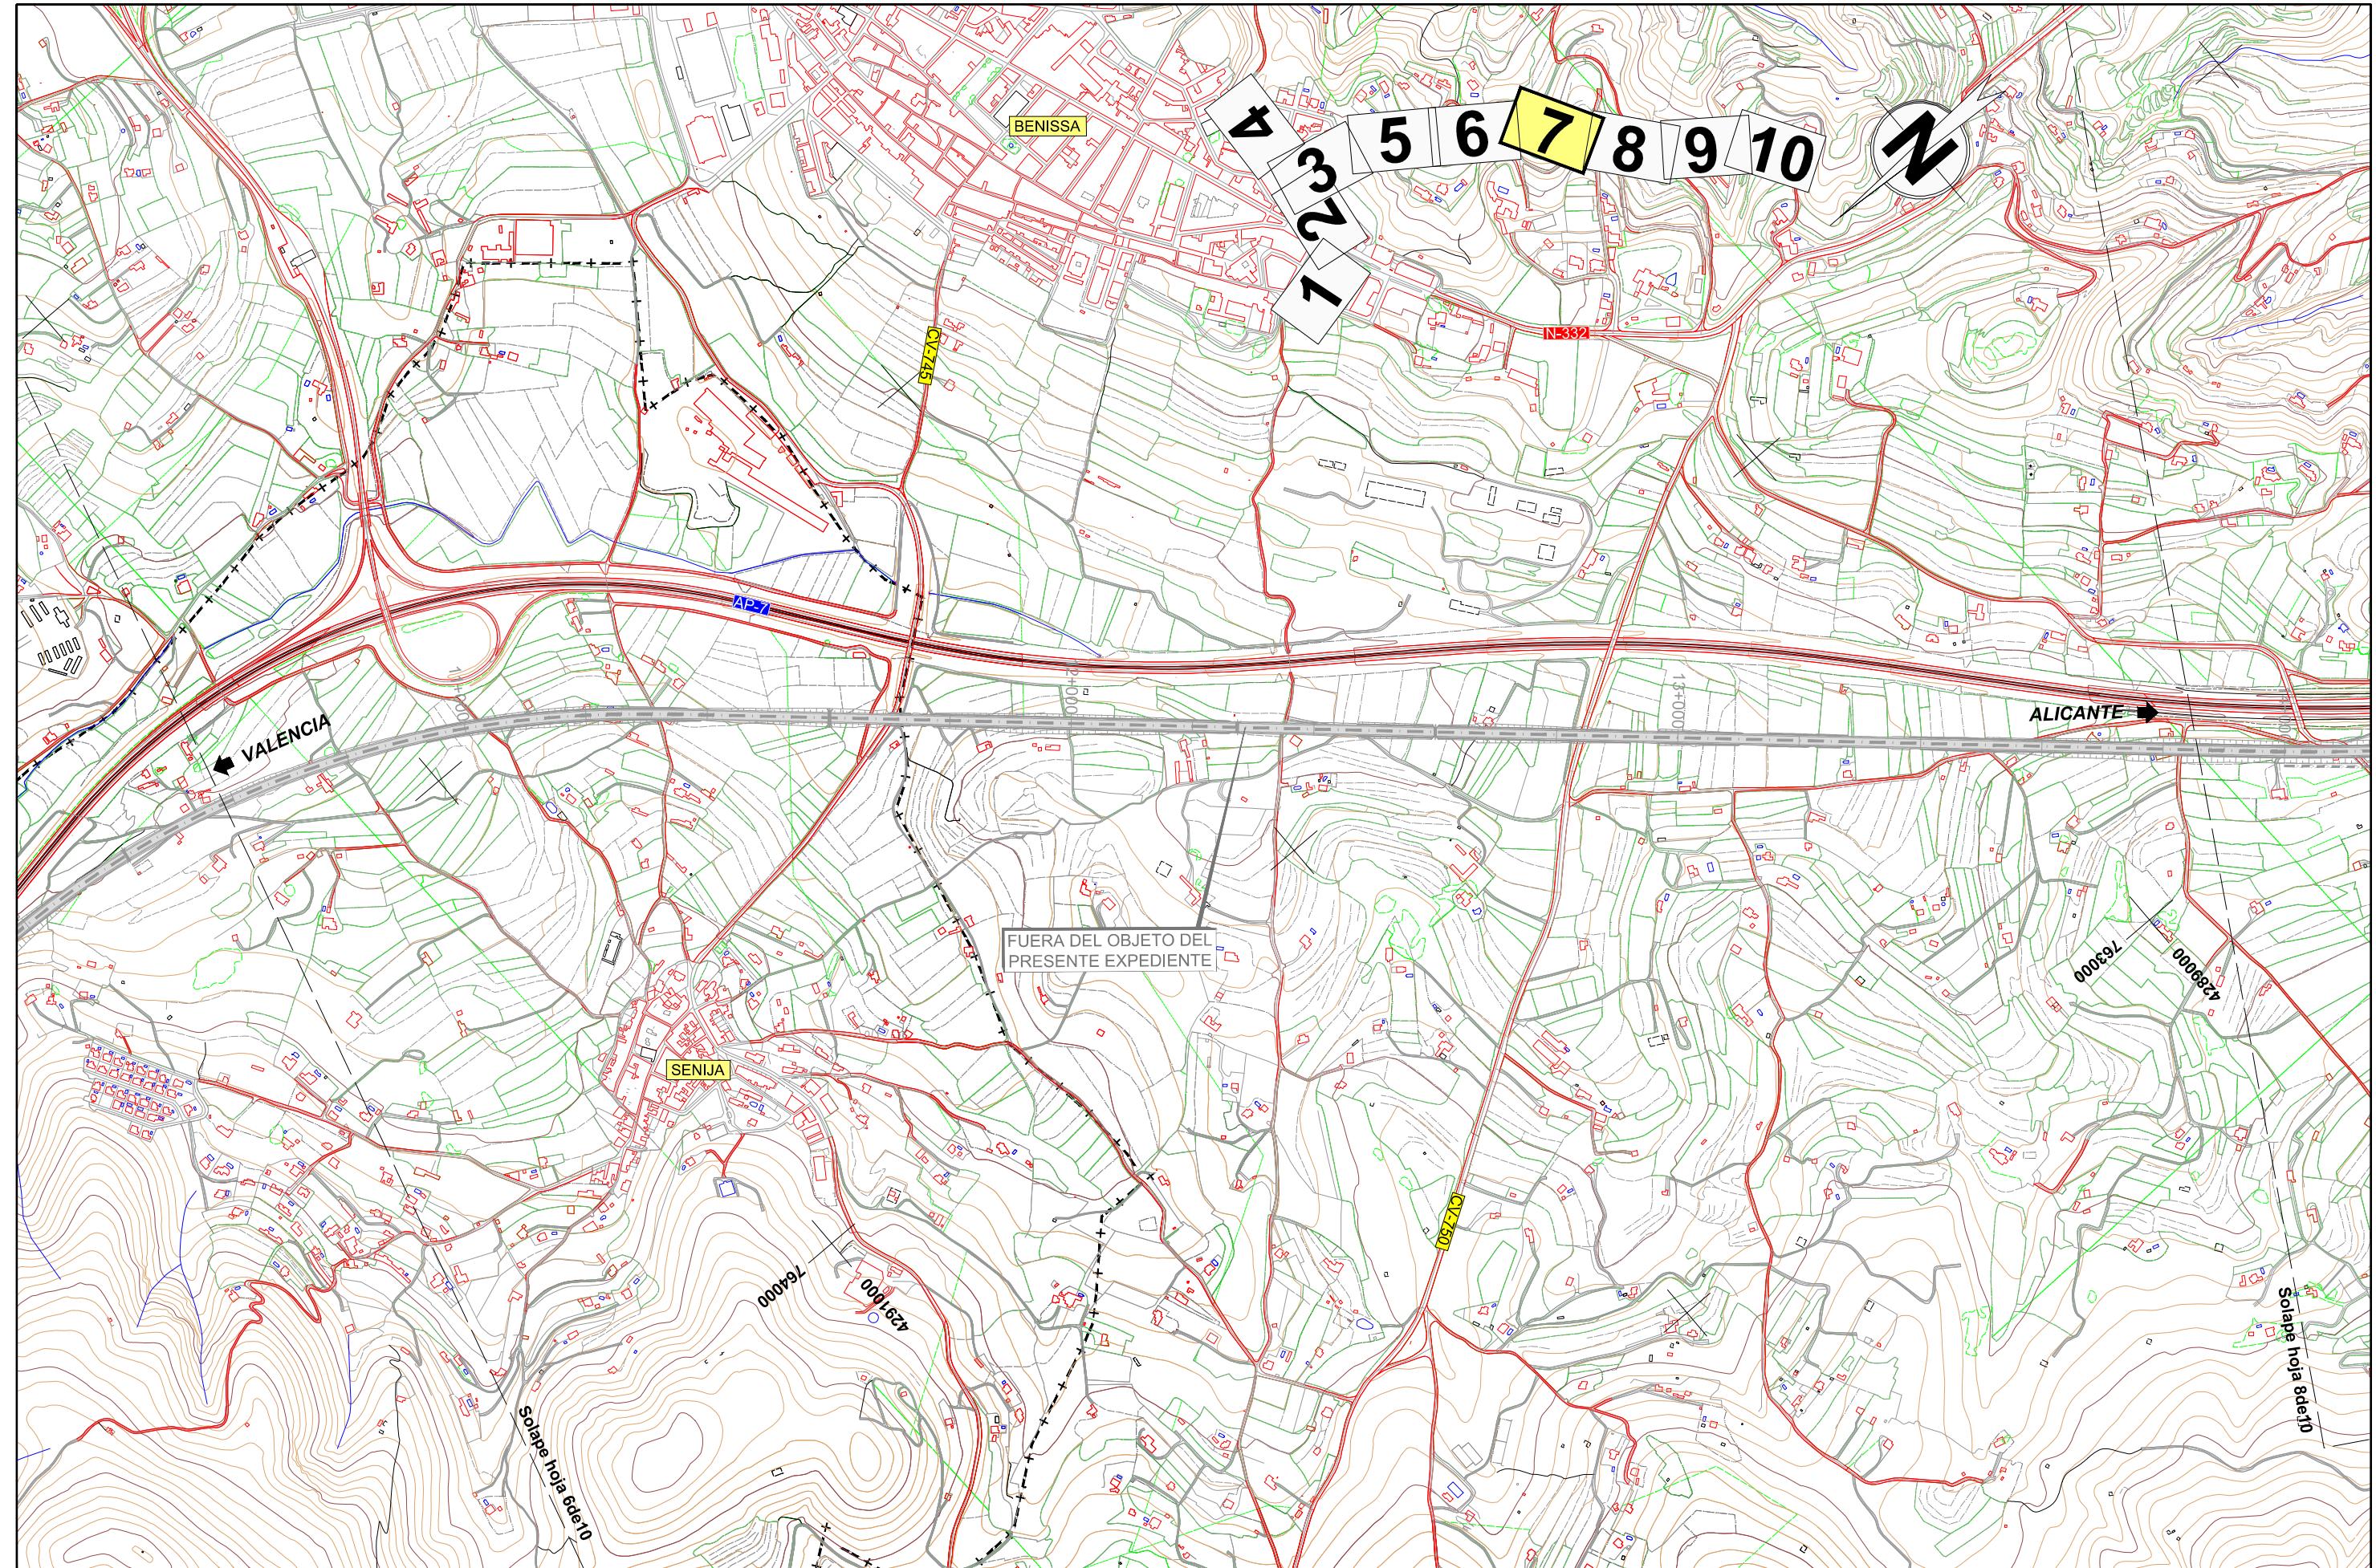


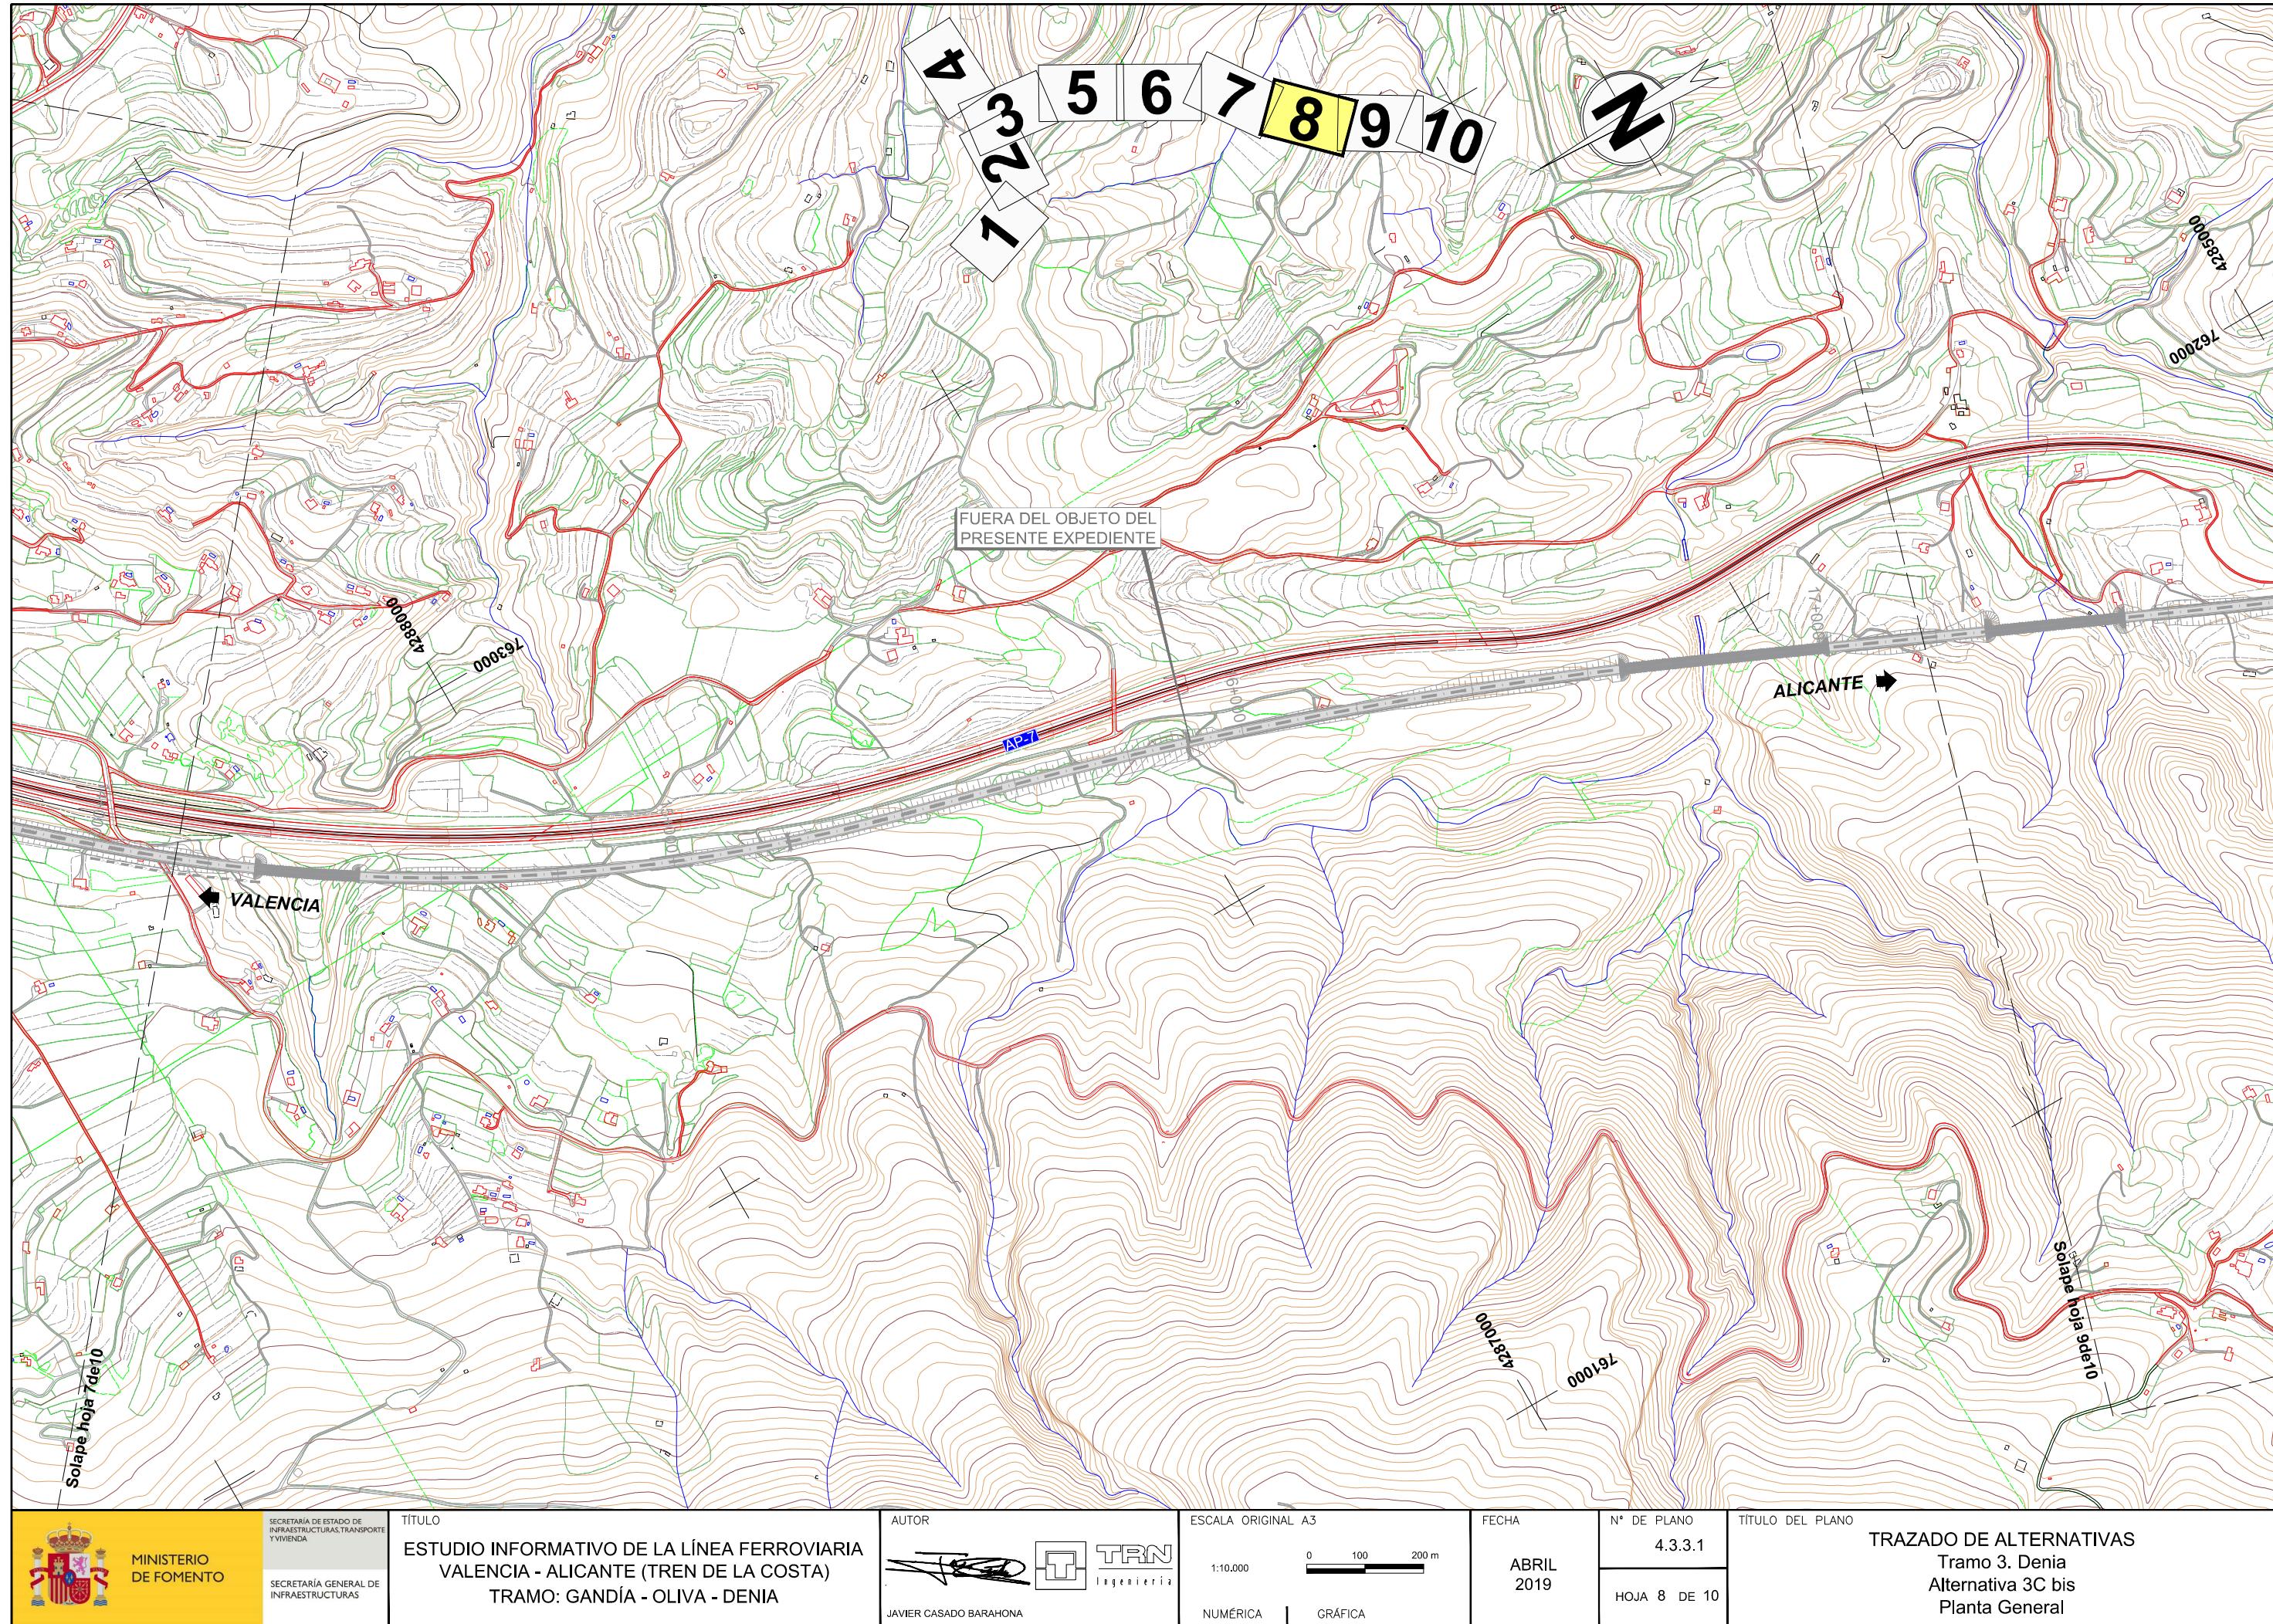


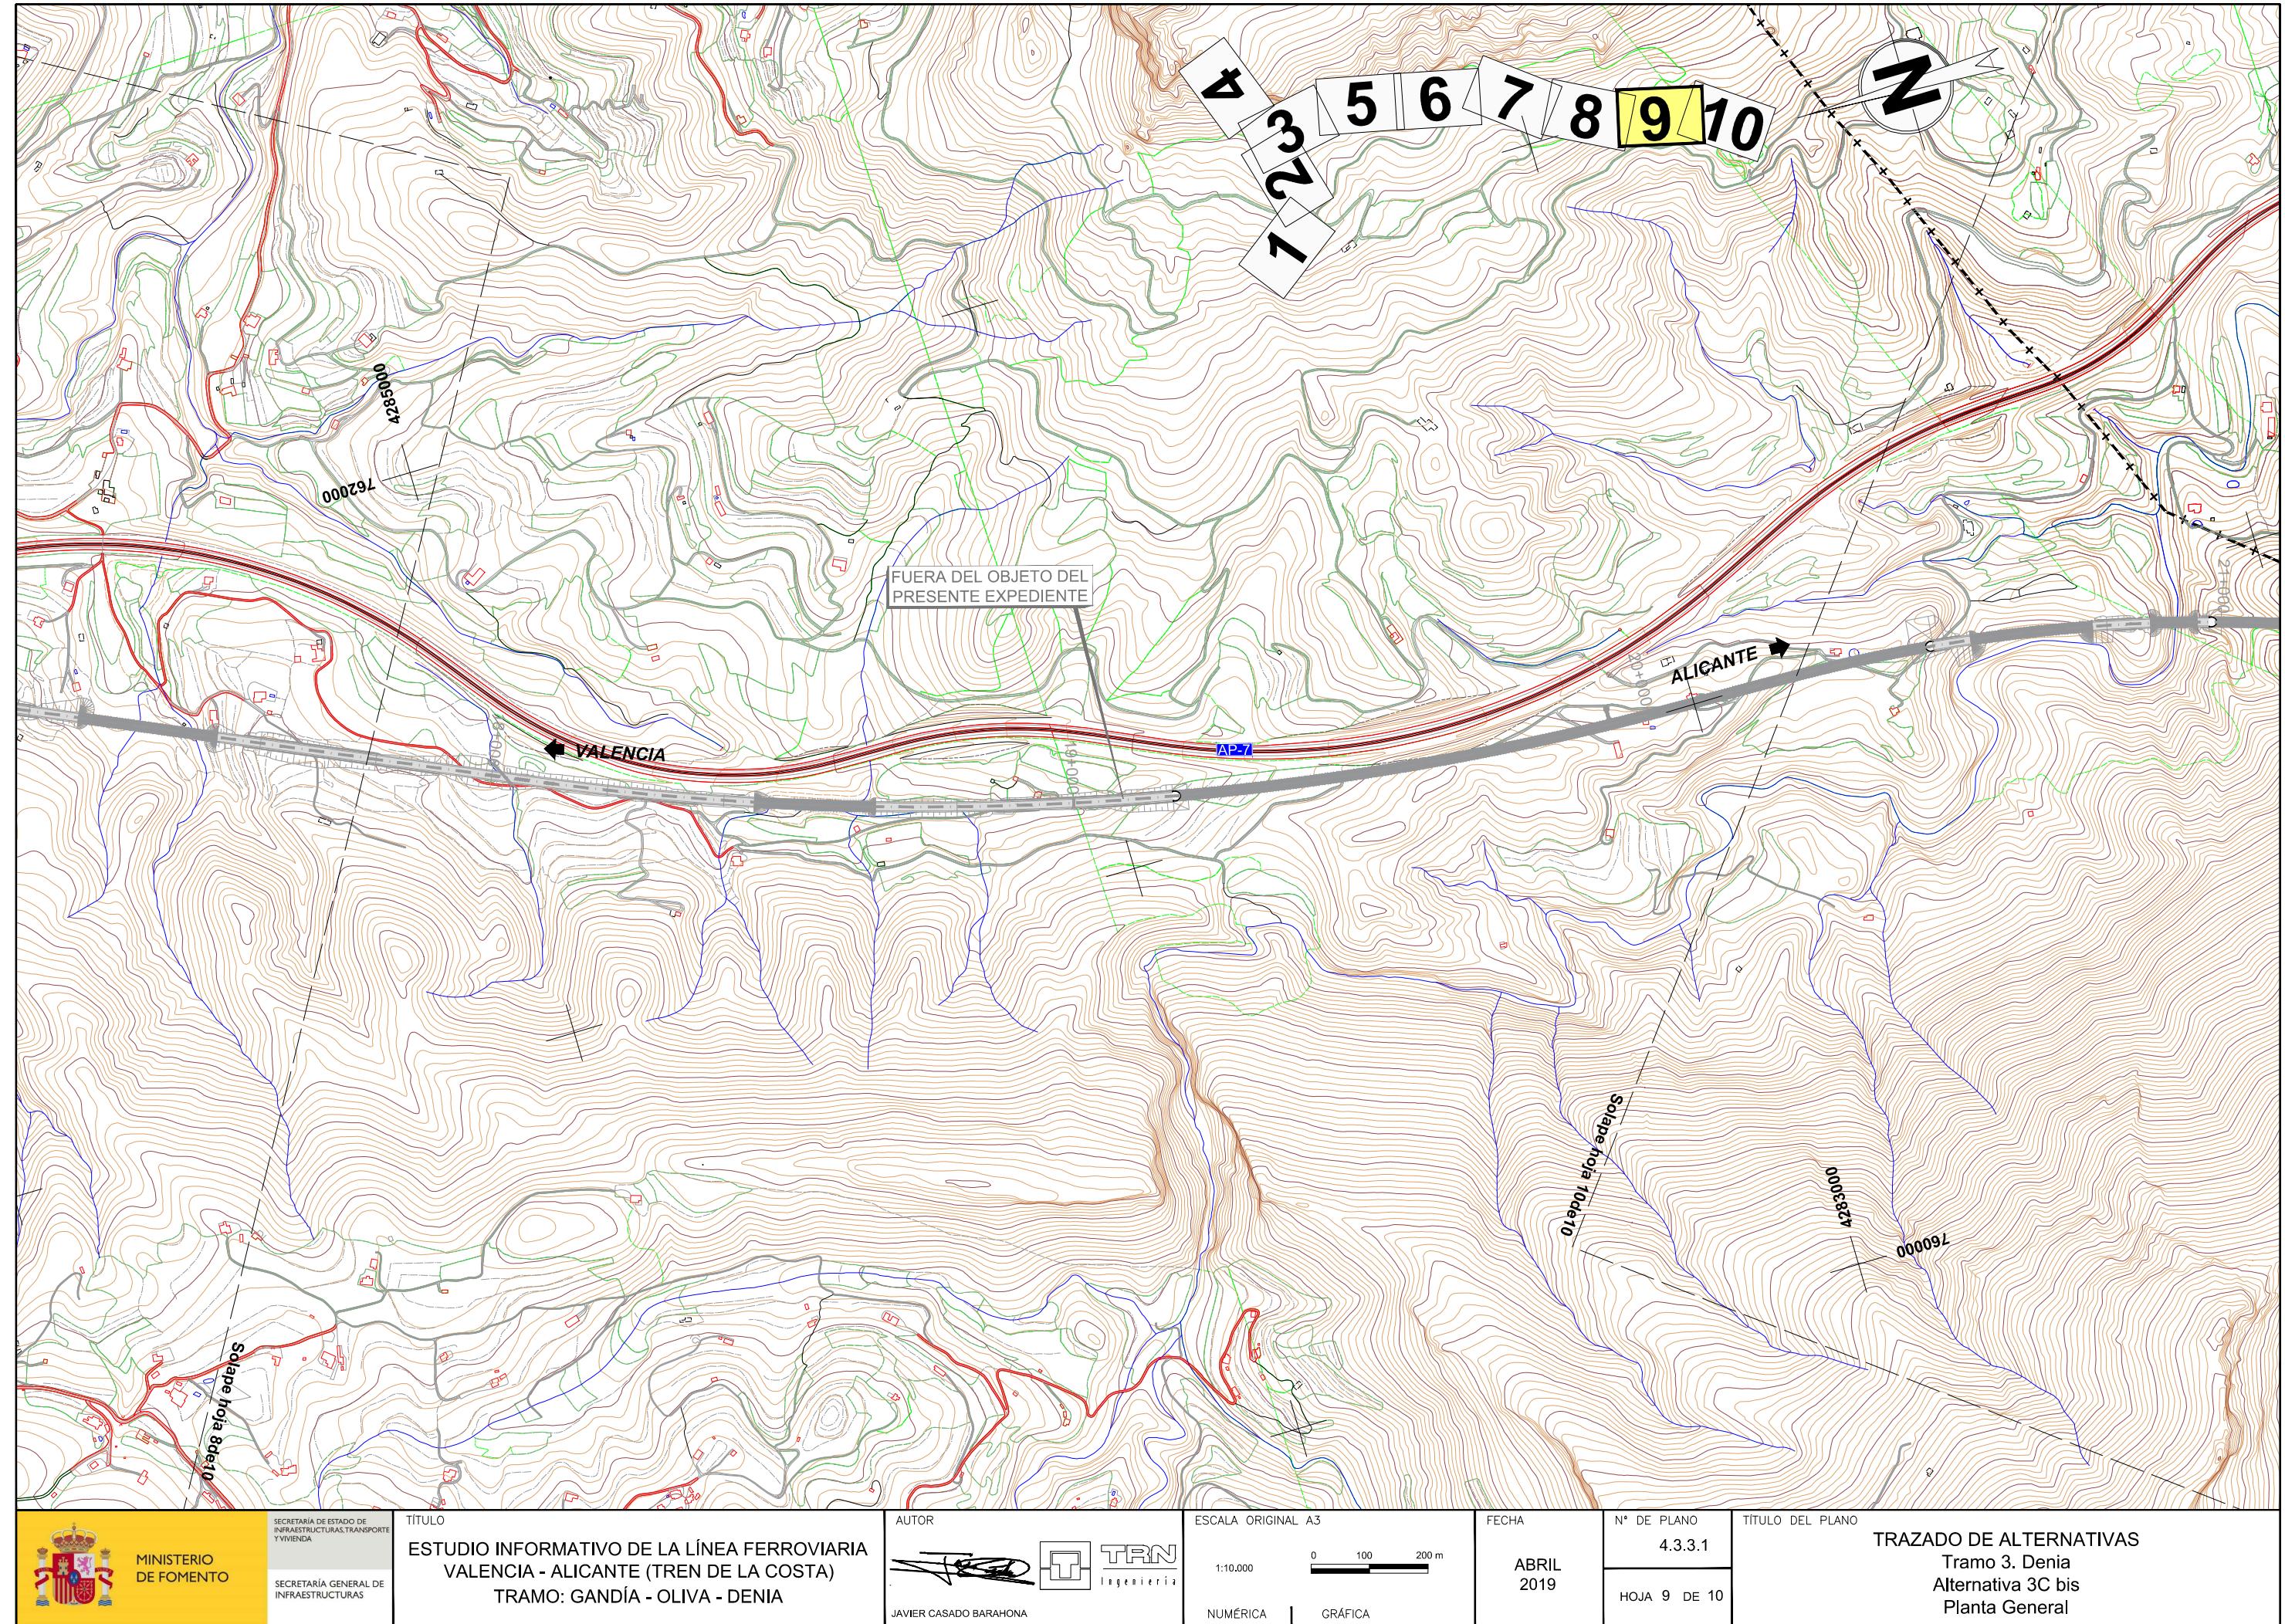


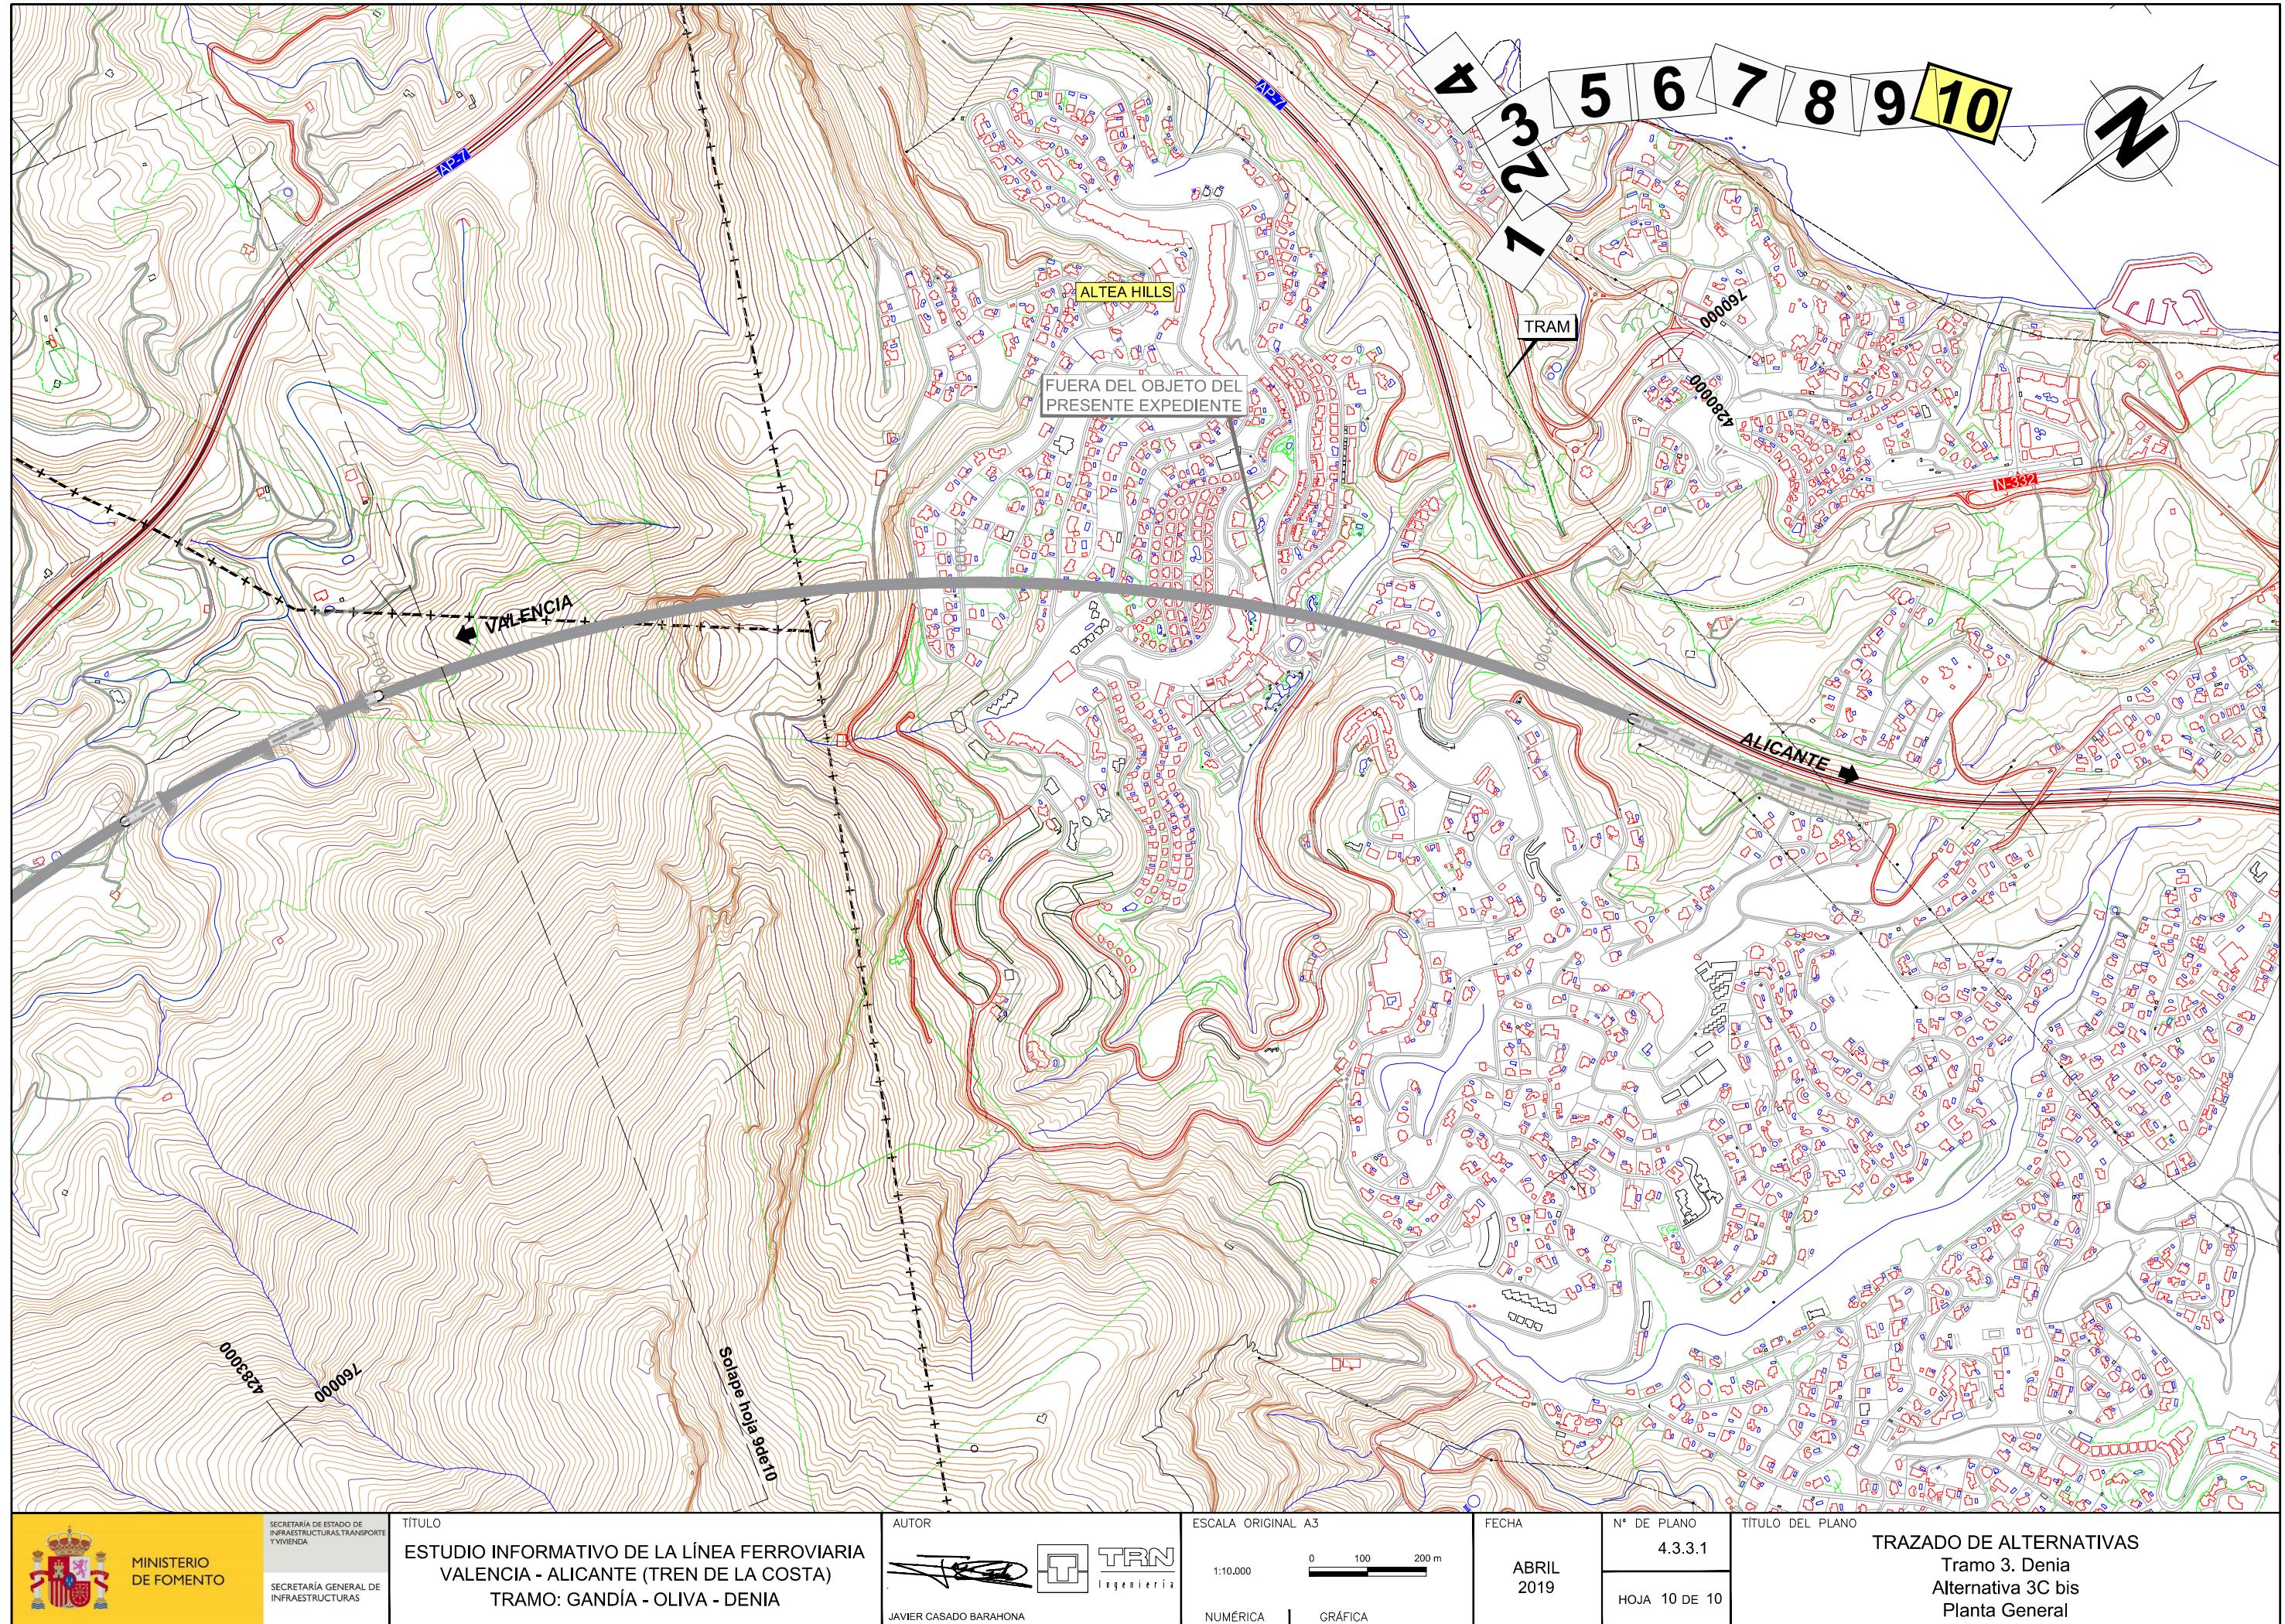

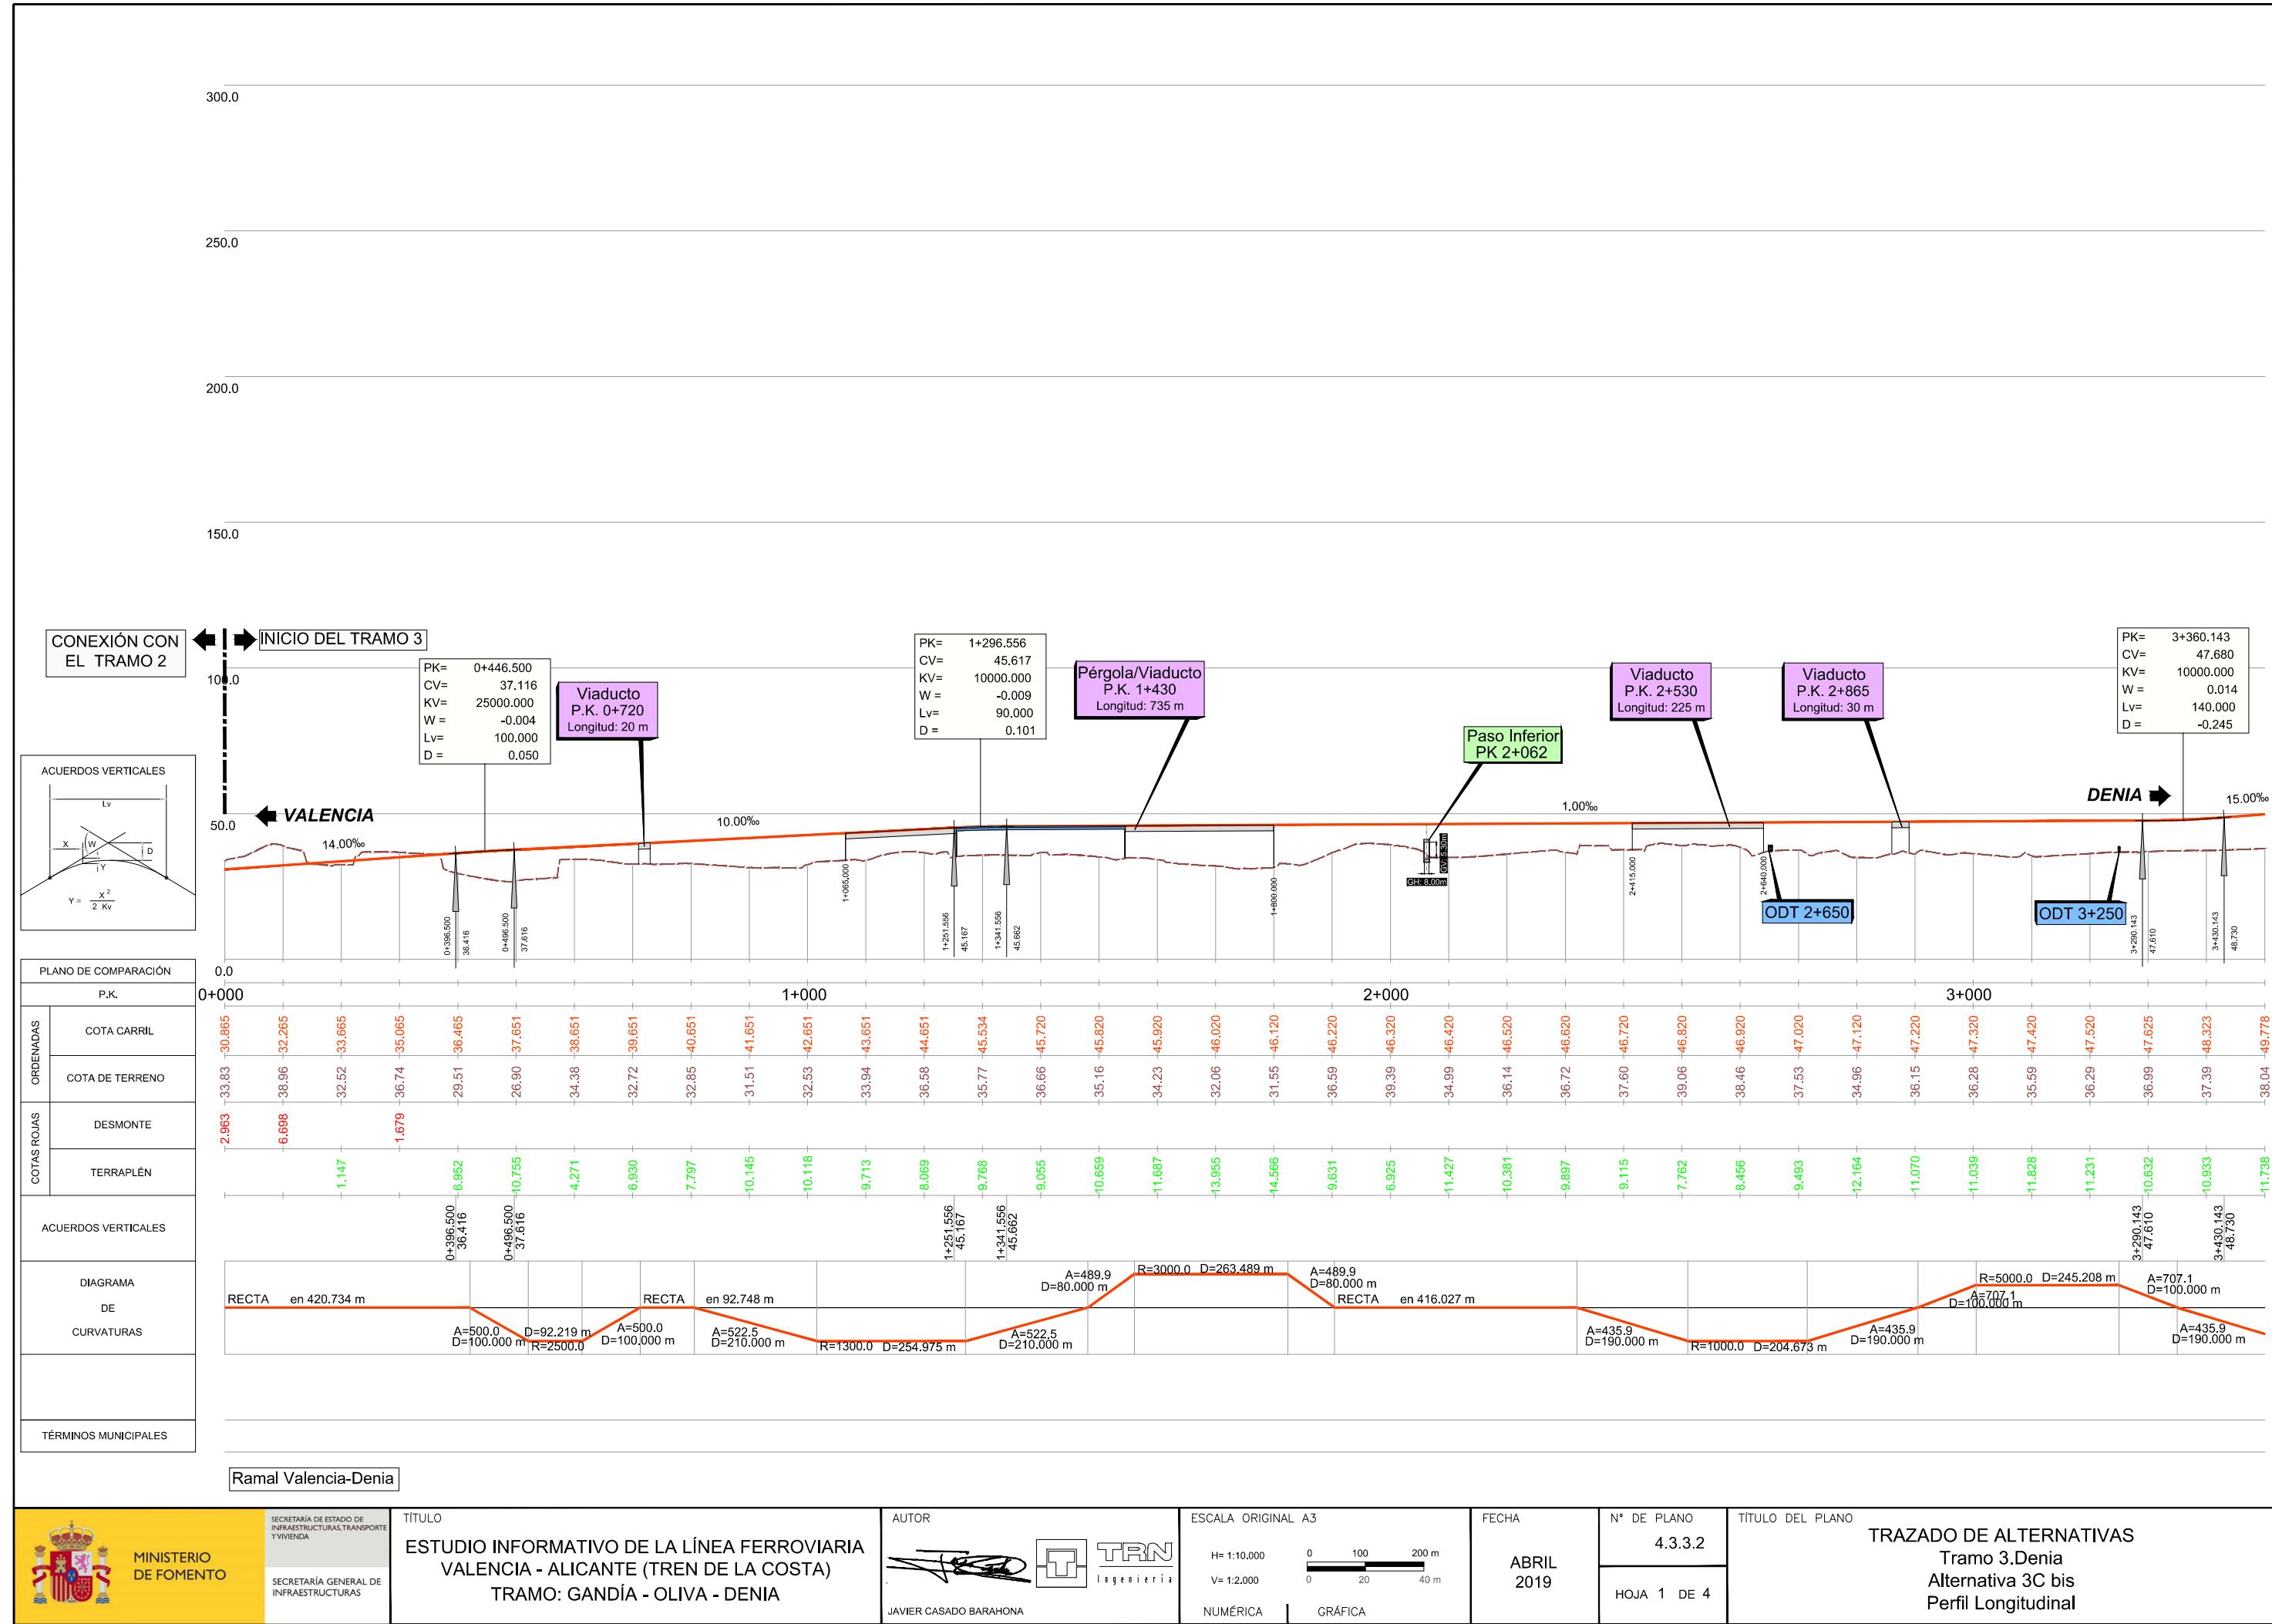

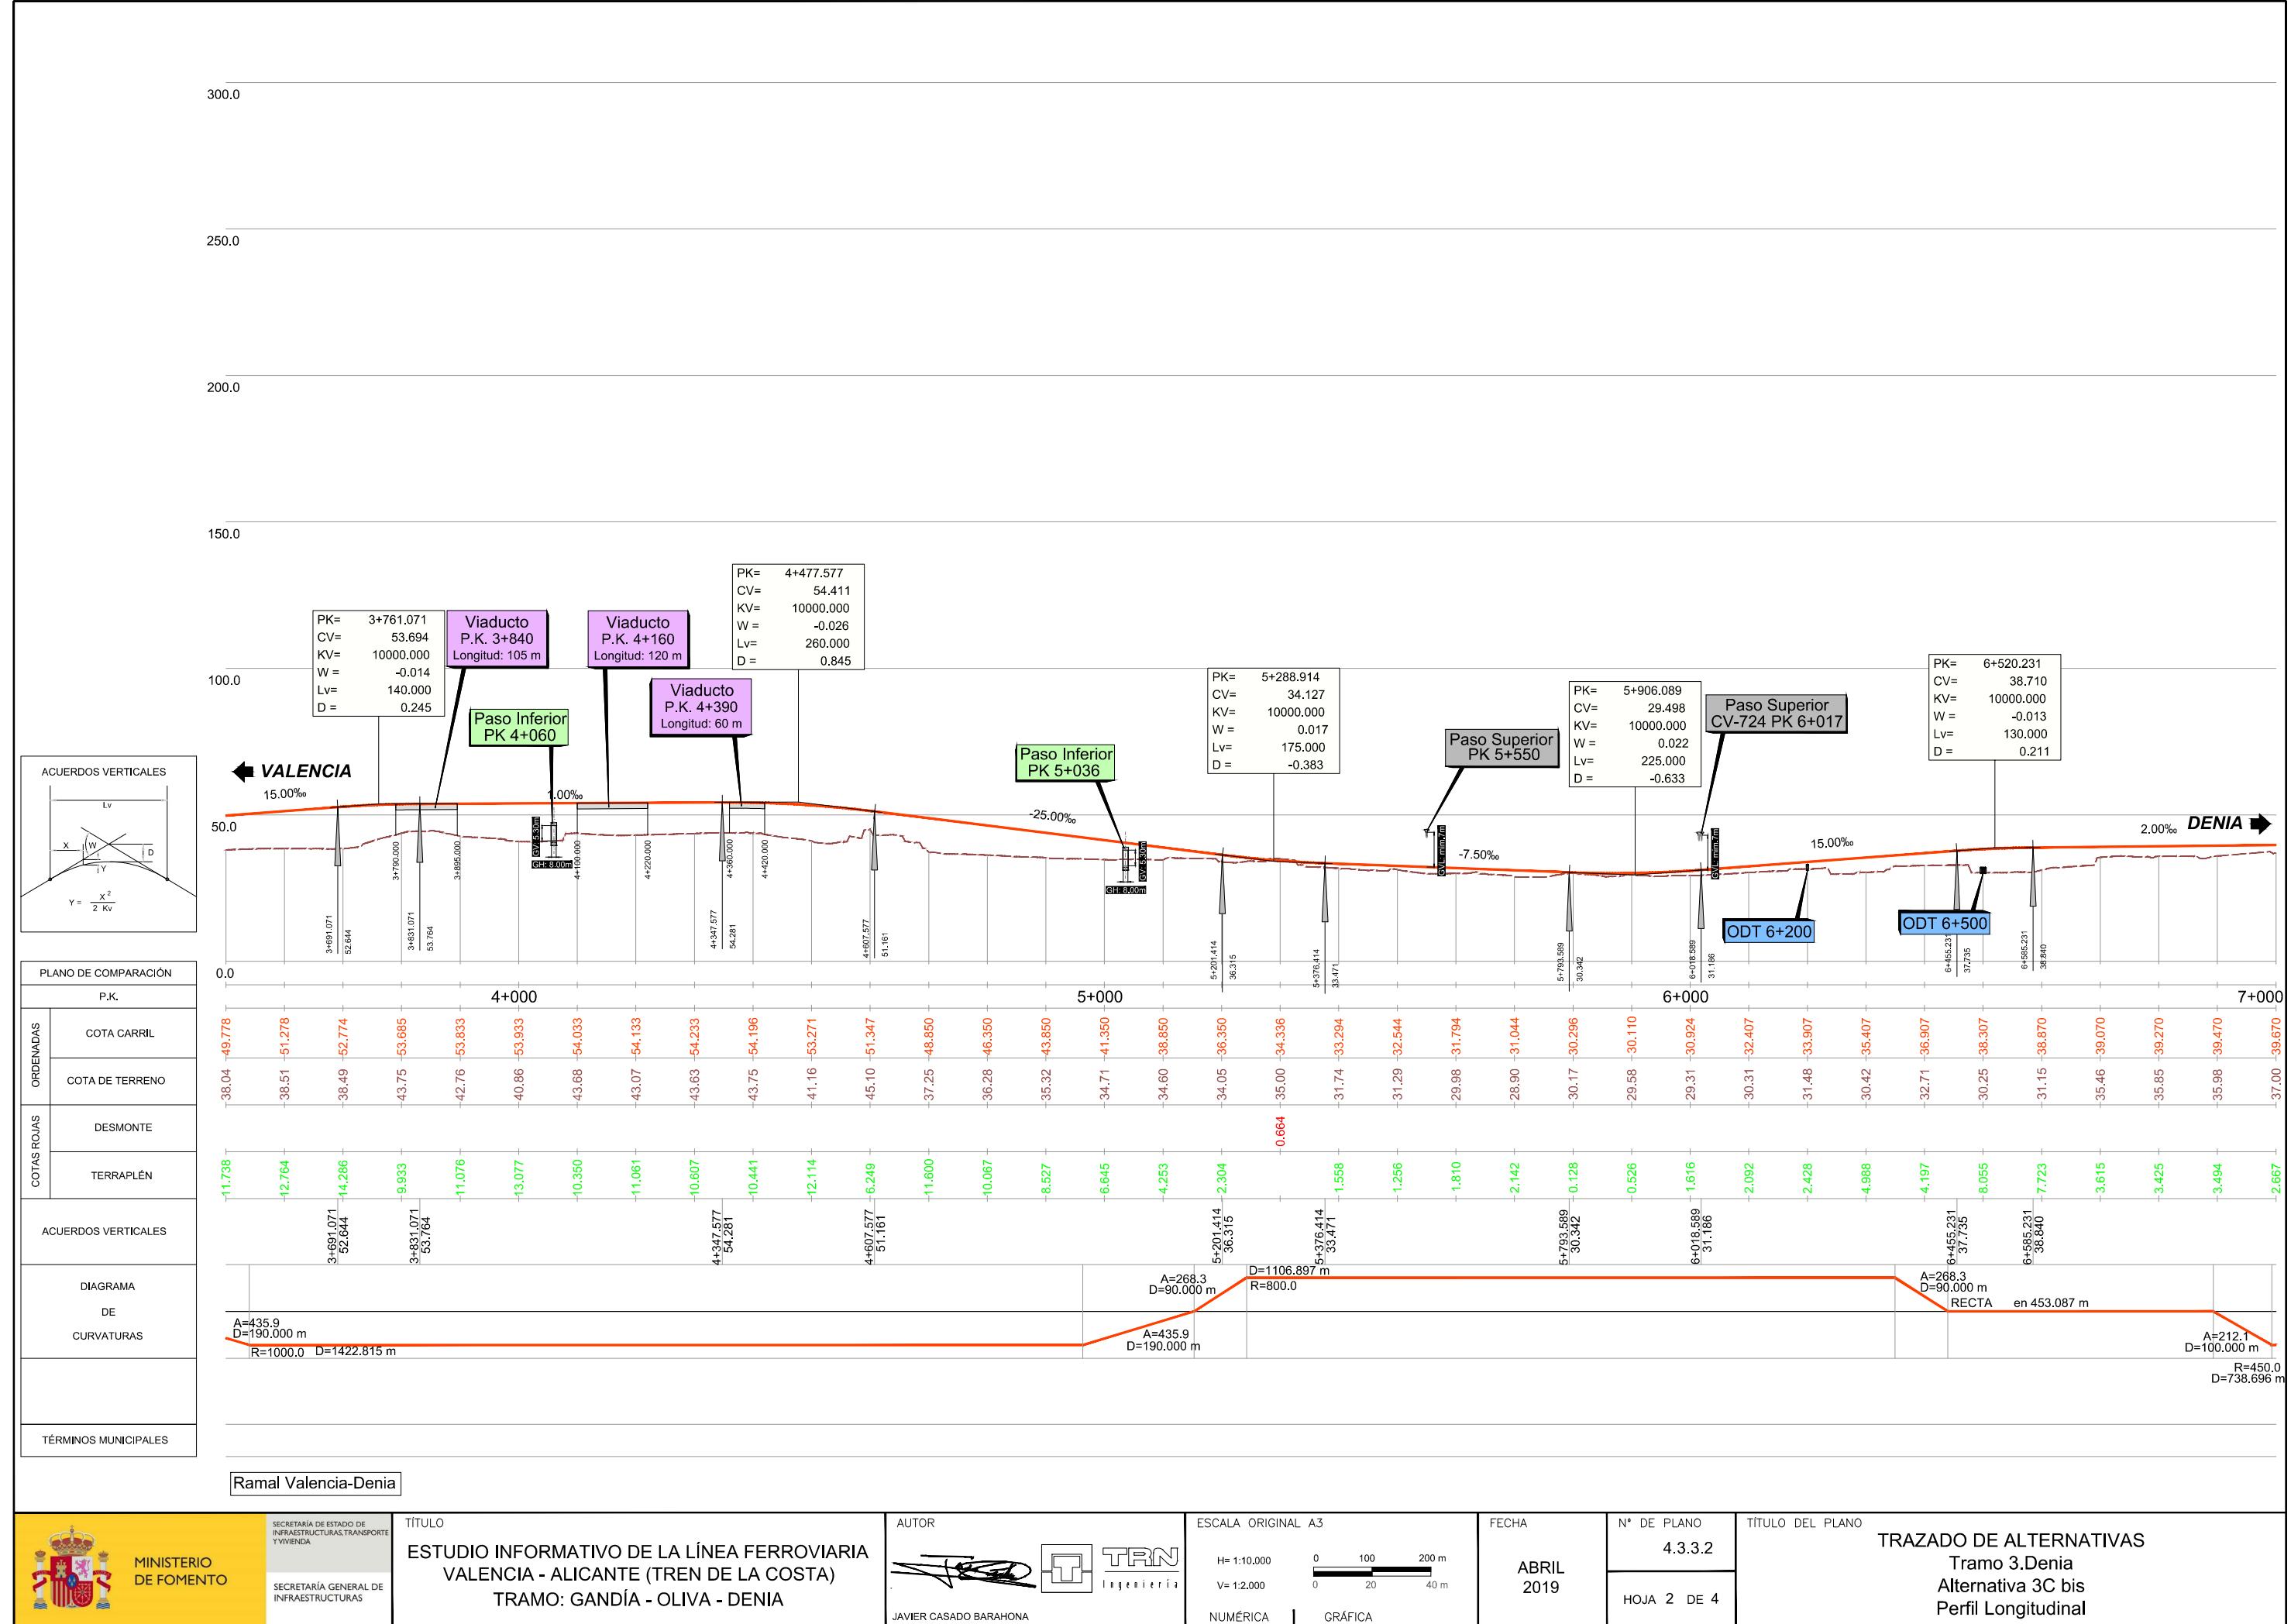

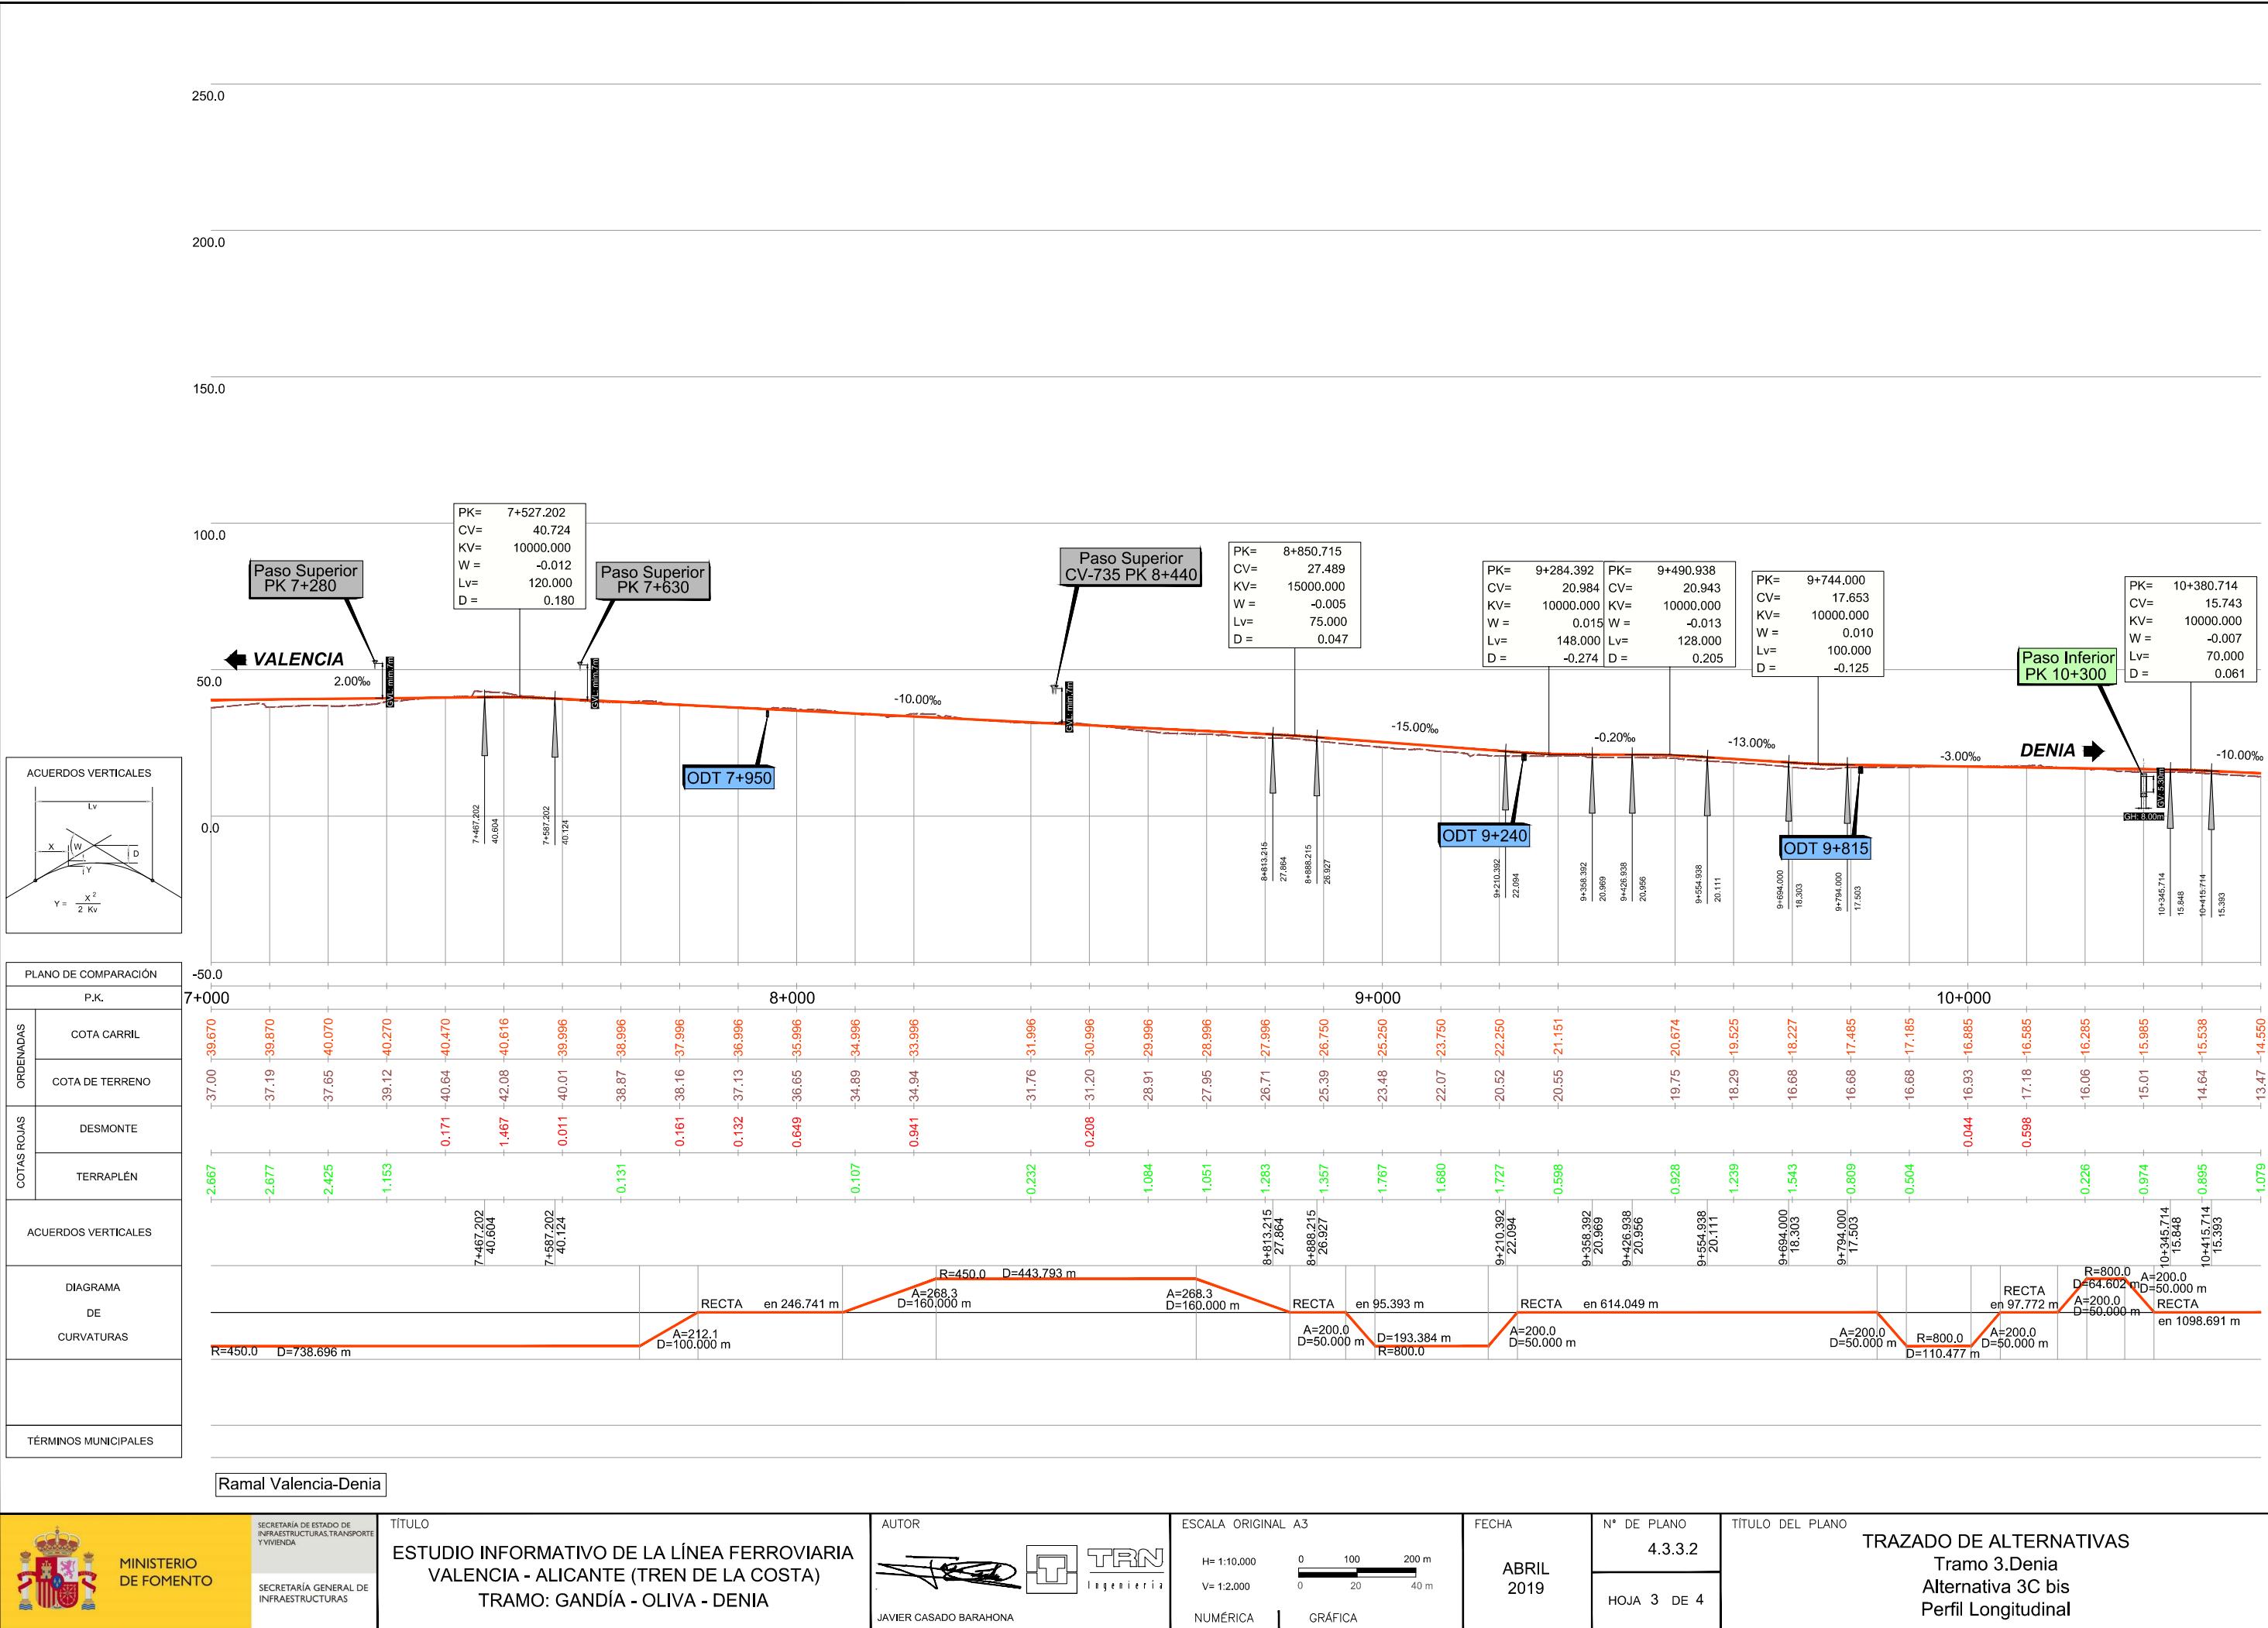


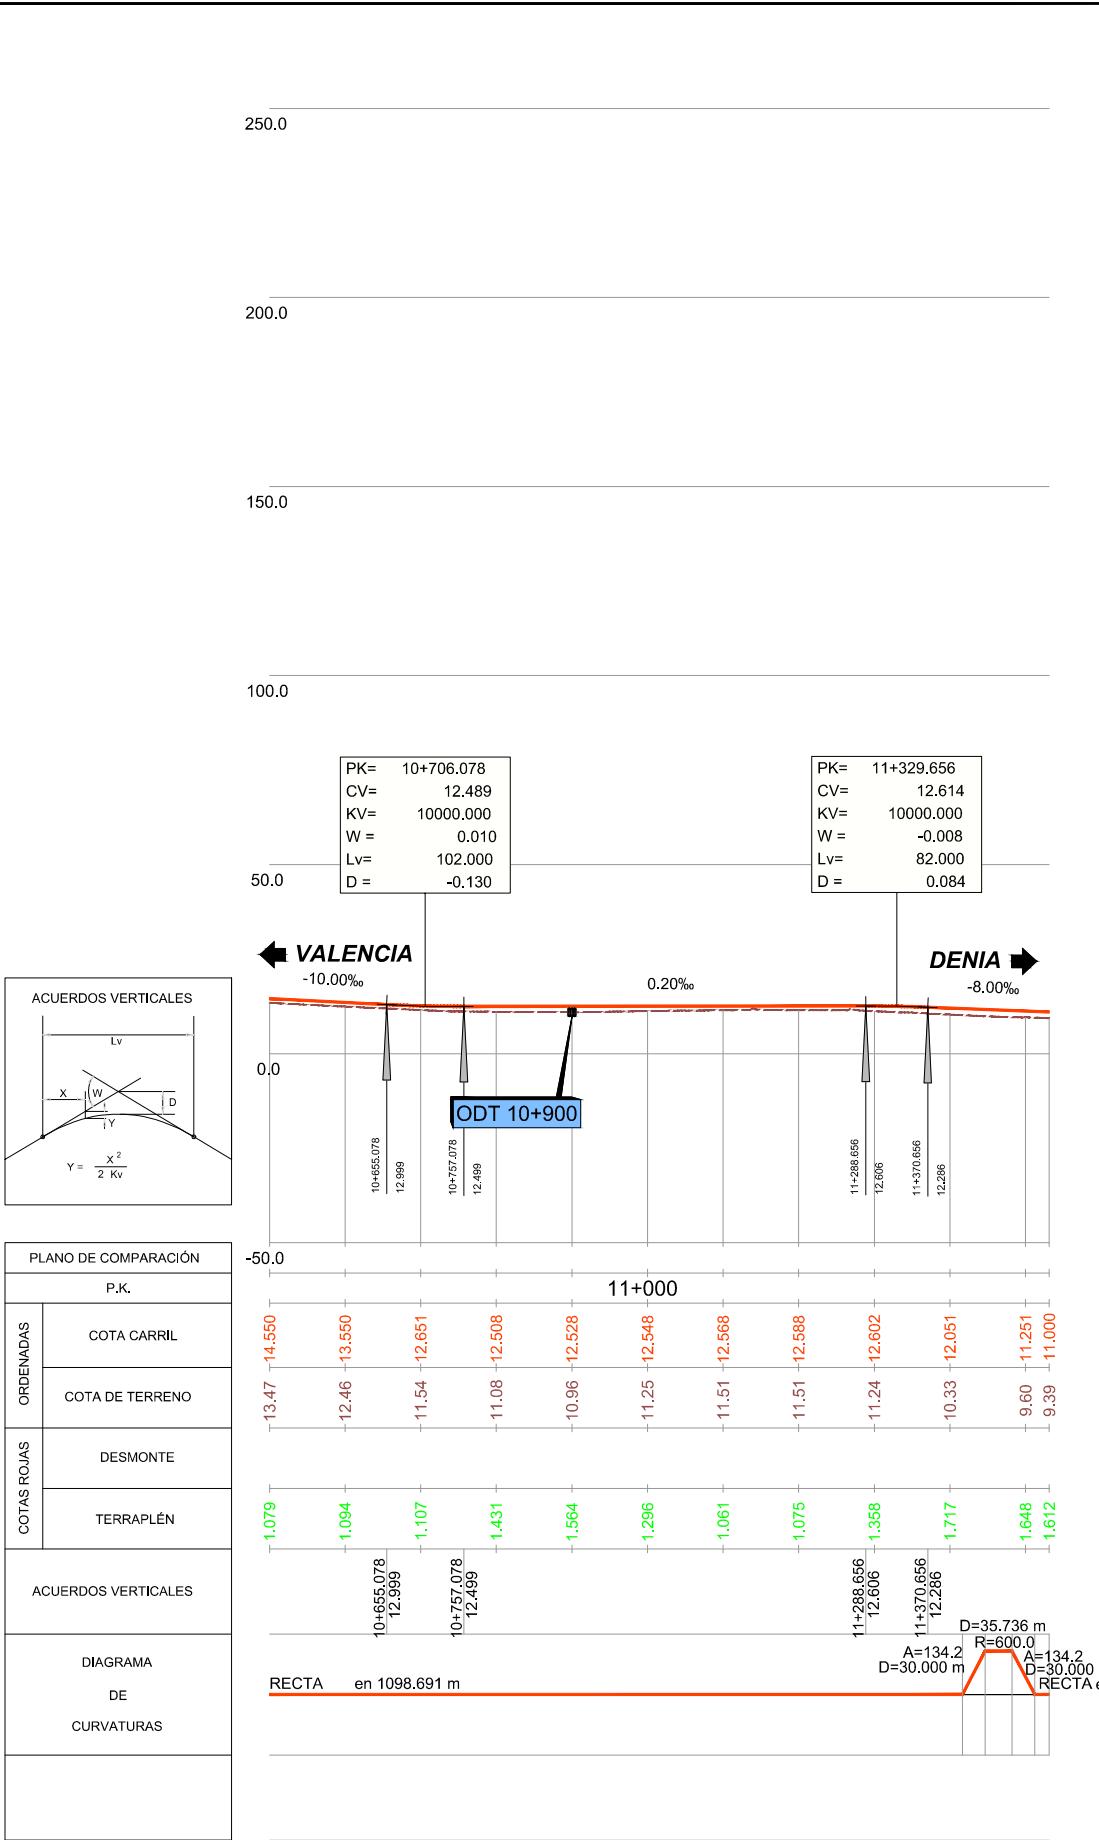



Ramal Valencia-Denia


MINISTERIO DE FOMENTO <small>SECRETARÍA DE ESTADO DE INFRAESTRUCTURAS Y VIVIENDA</small>	<small>SECRETARÍA GENERAL DE INFRAESTRUCTURAS</small>	TÍTULO ESTUDIO INFORMATIVO DE LA LÍNEA FERROVIARIA VALENCIA - ALICANTE (TREN DE LA COSTA) TRAMO: GANDÍA - OLIVA - DENIA	AUTOR JAVIER CASADO BARAHONA	TRN <small>ingeniería</small>	ESCALA ORIGINAL A3 H= 1:10.000 V= 1:2.000 NUMÉRICA	FECHA ABRIL 2019	Nº DE PLANO 4.3.3.2 <hr/> HOJA 4 DE 4	TÍTULO DEL PLANO TRAZADO DE ALTERNATIVAS Tramo 3.Denia Alternativa 3C bis Perfil Longitudinal

Vía con 3 hilos

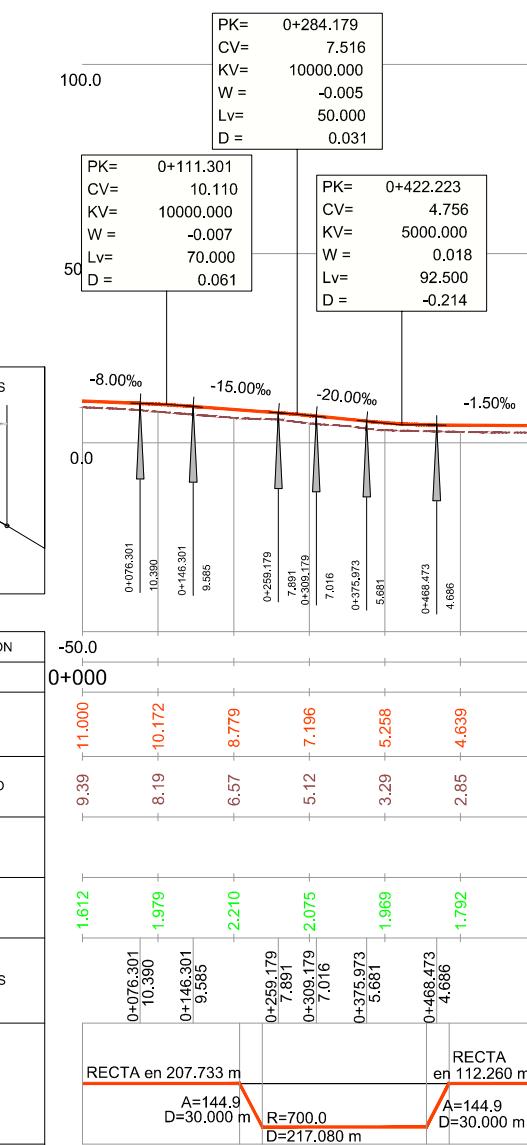

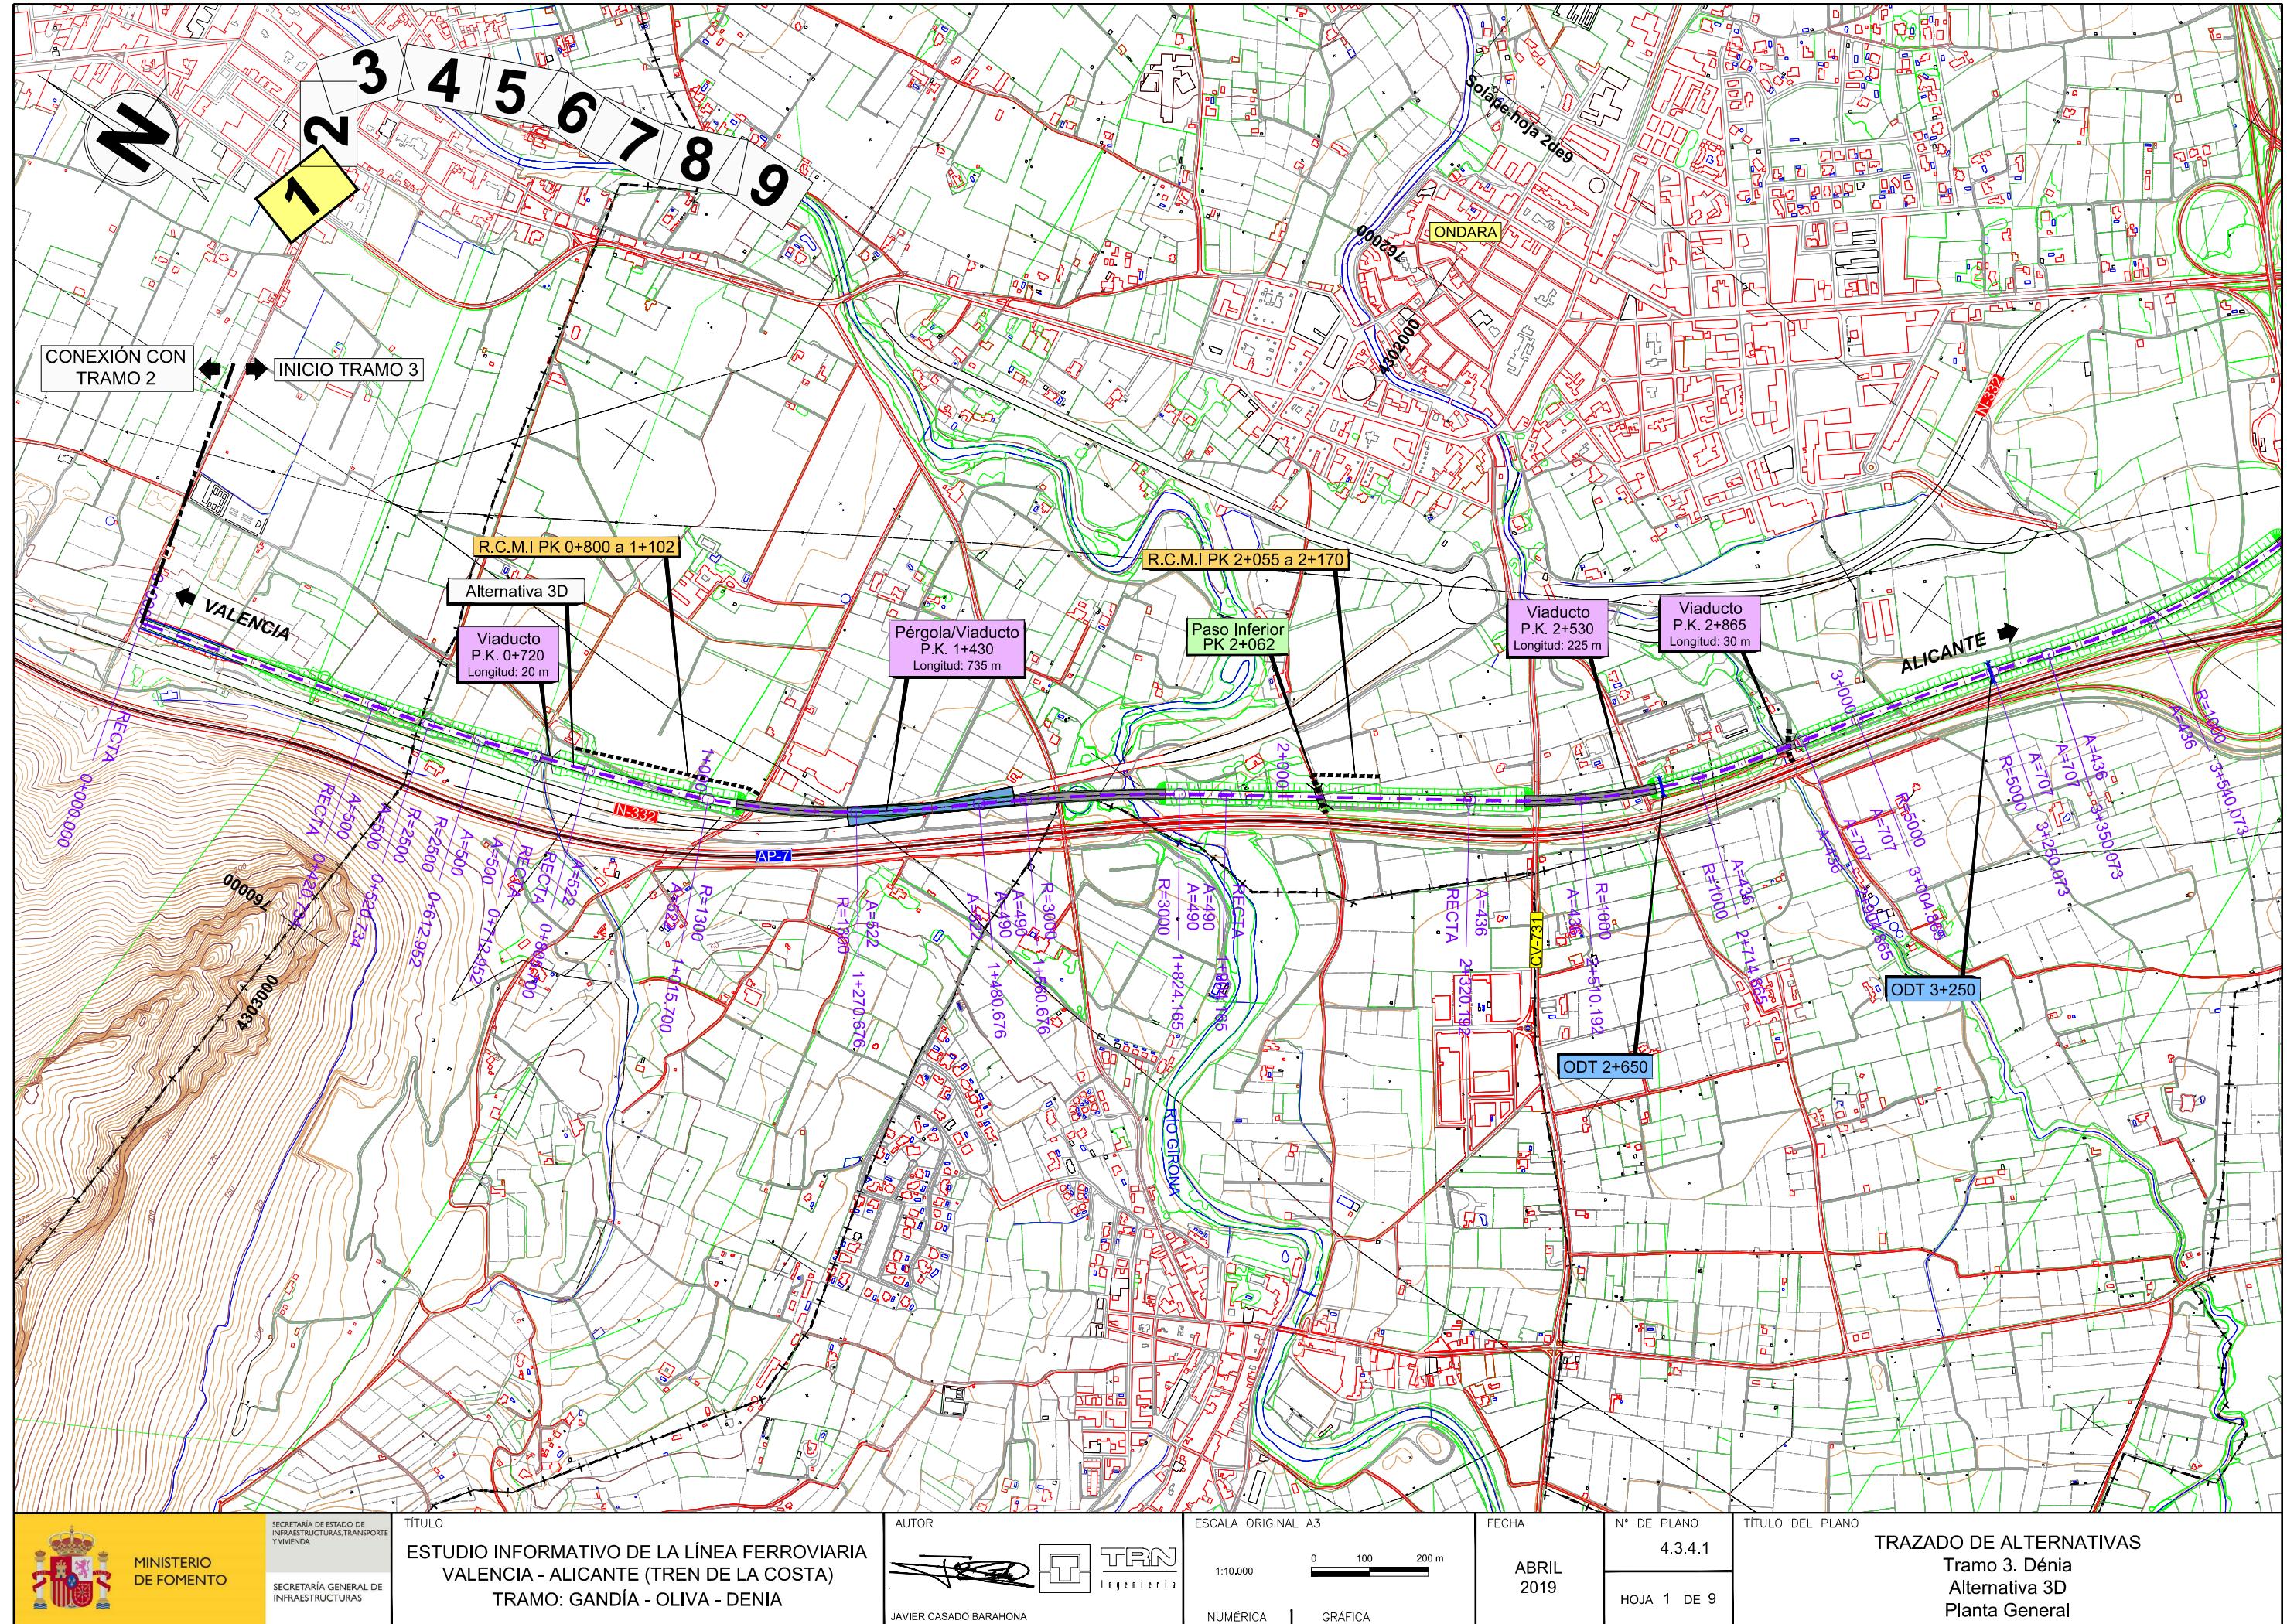

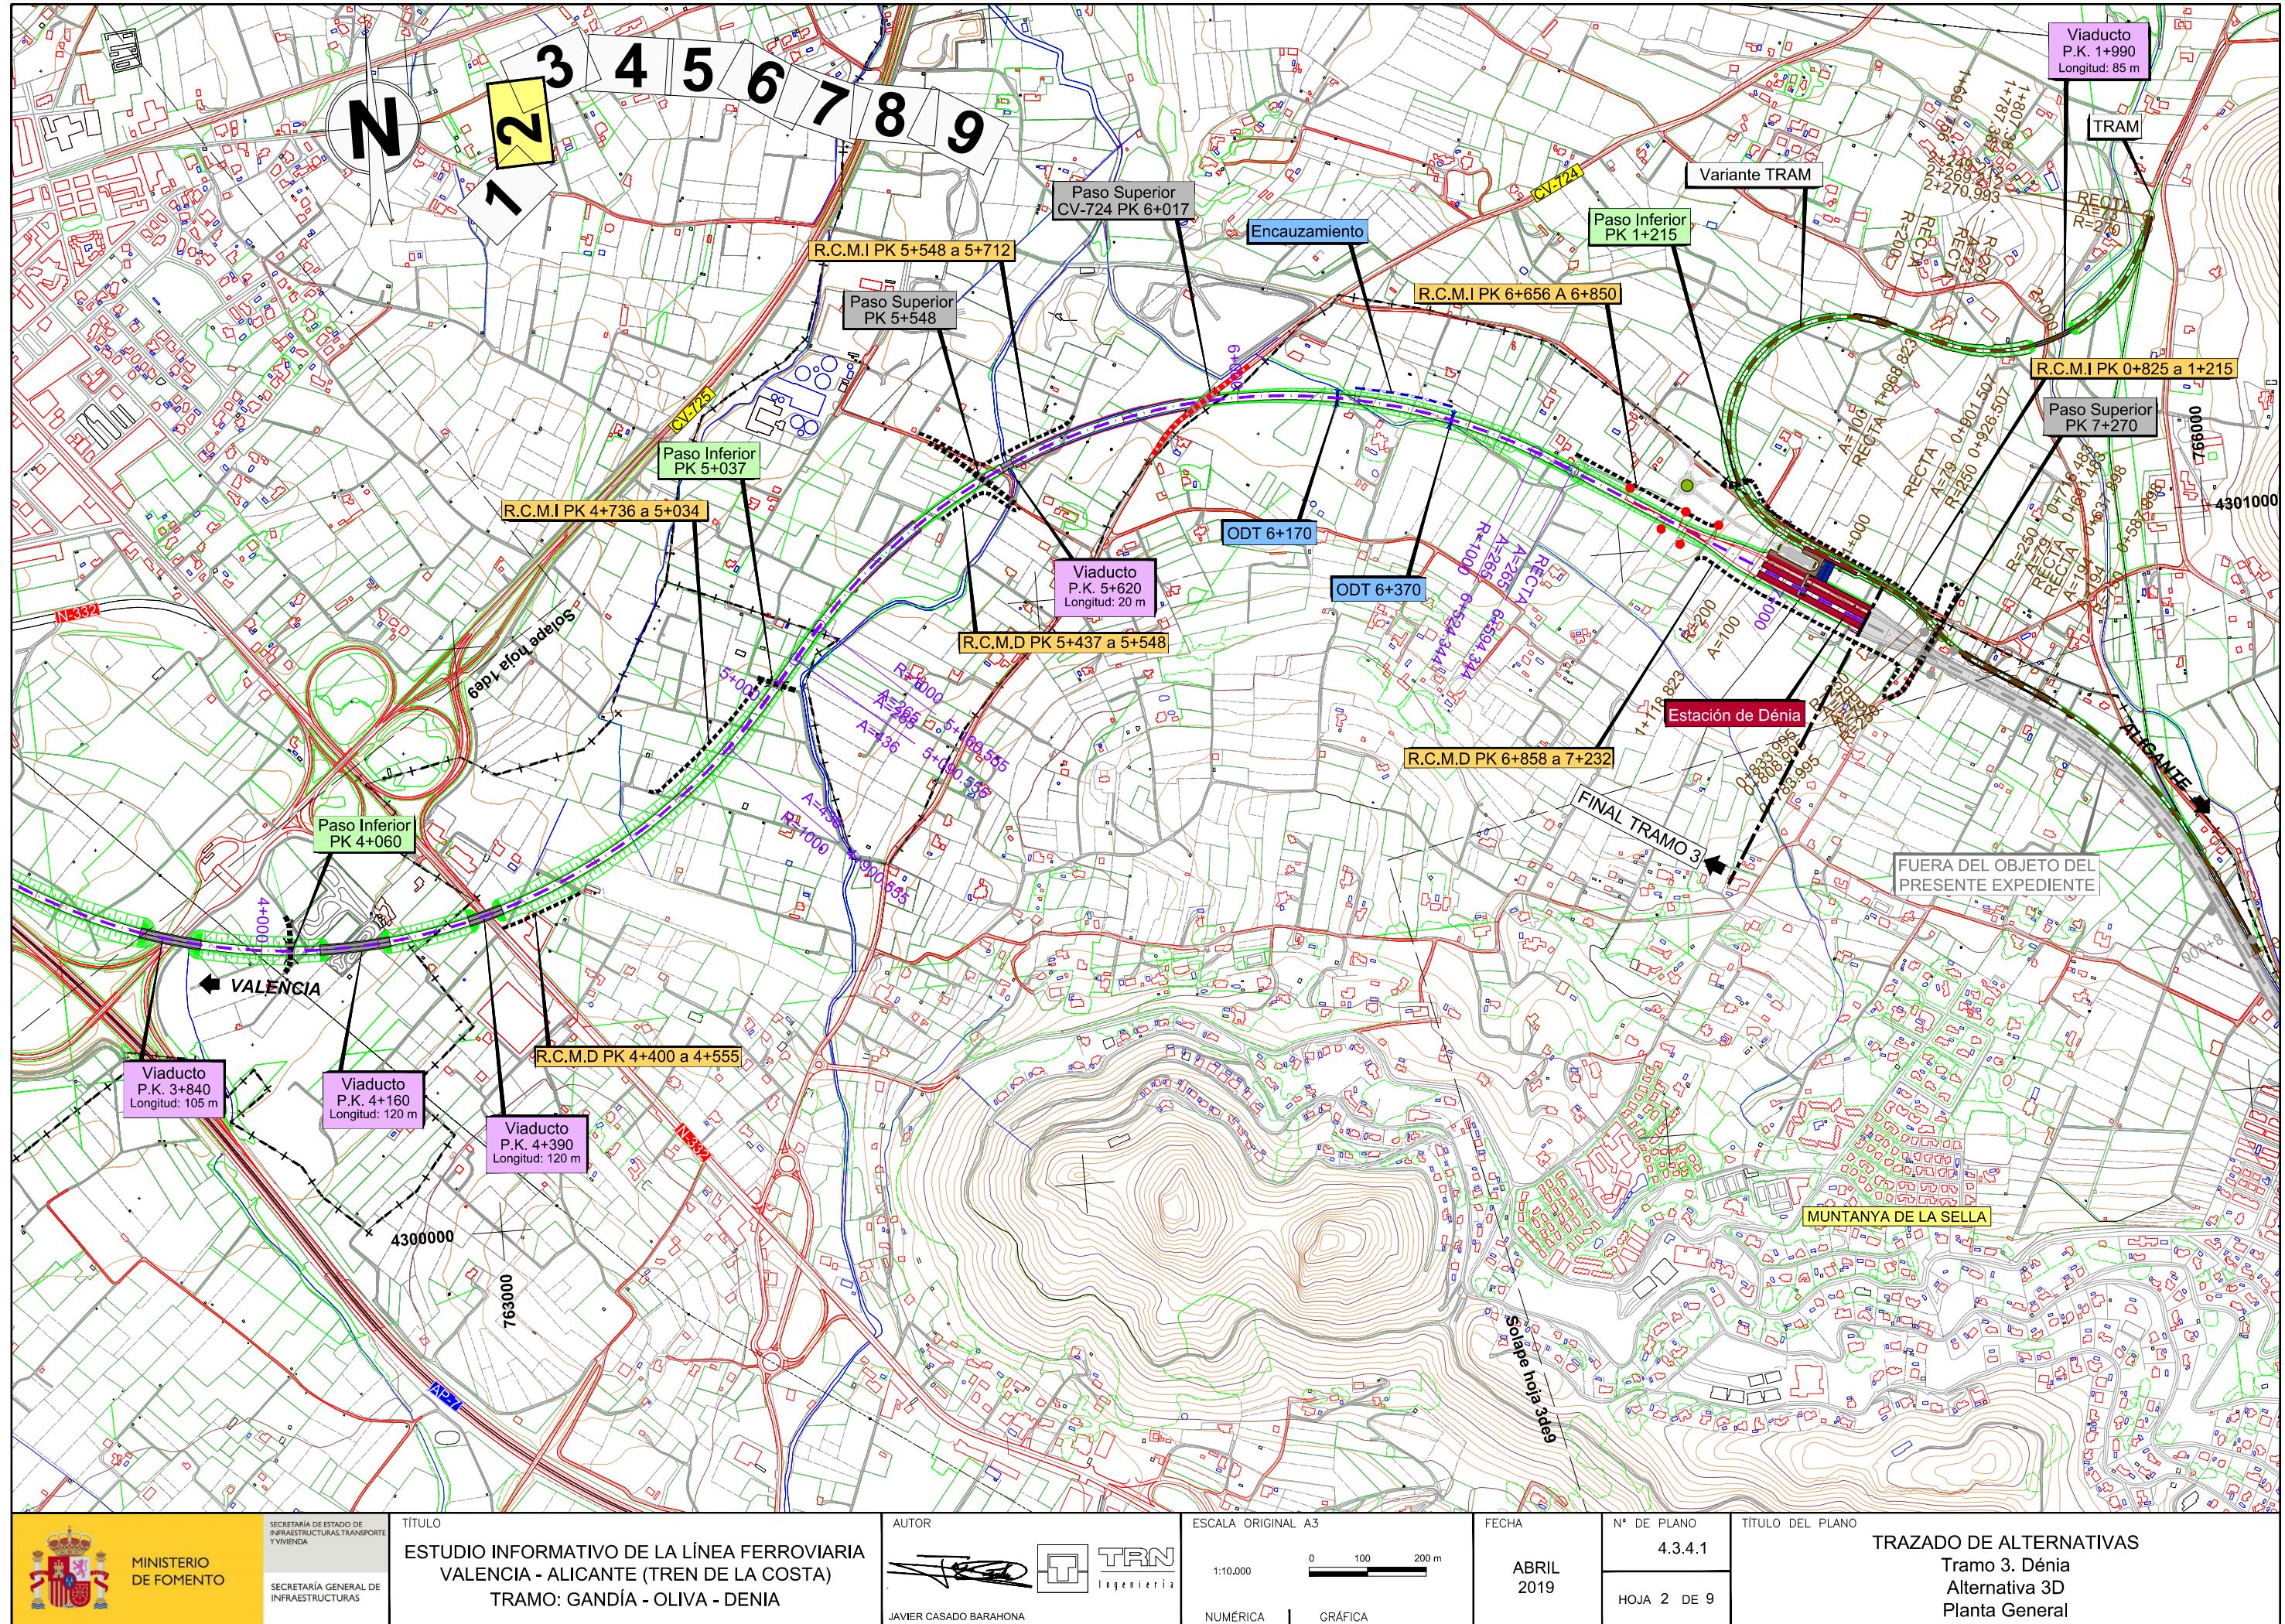

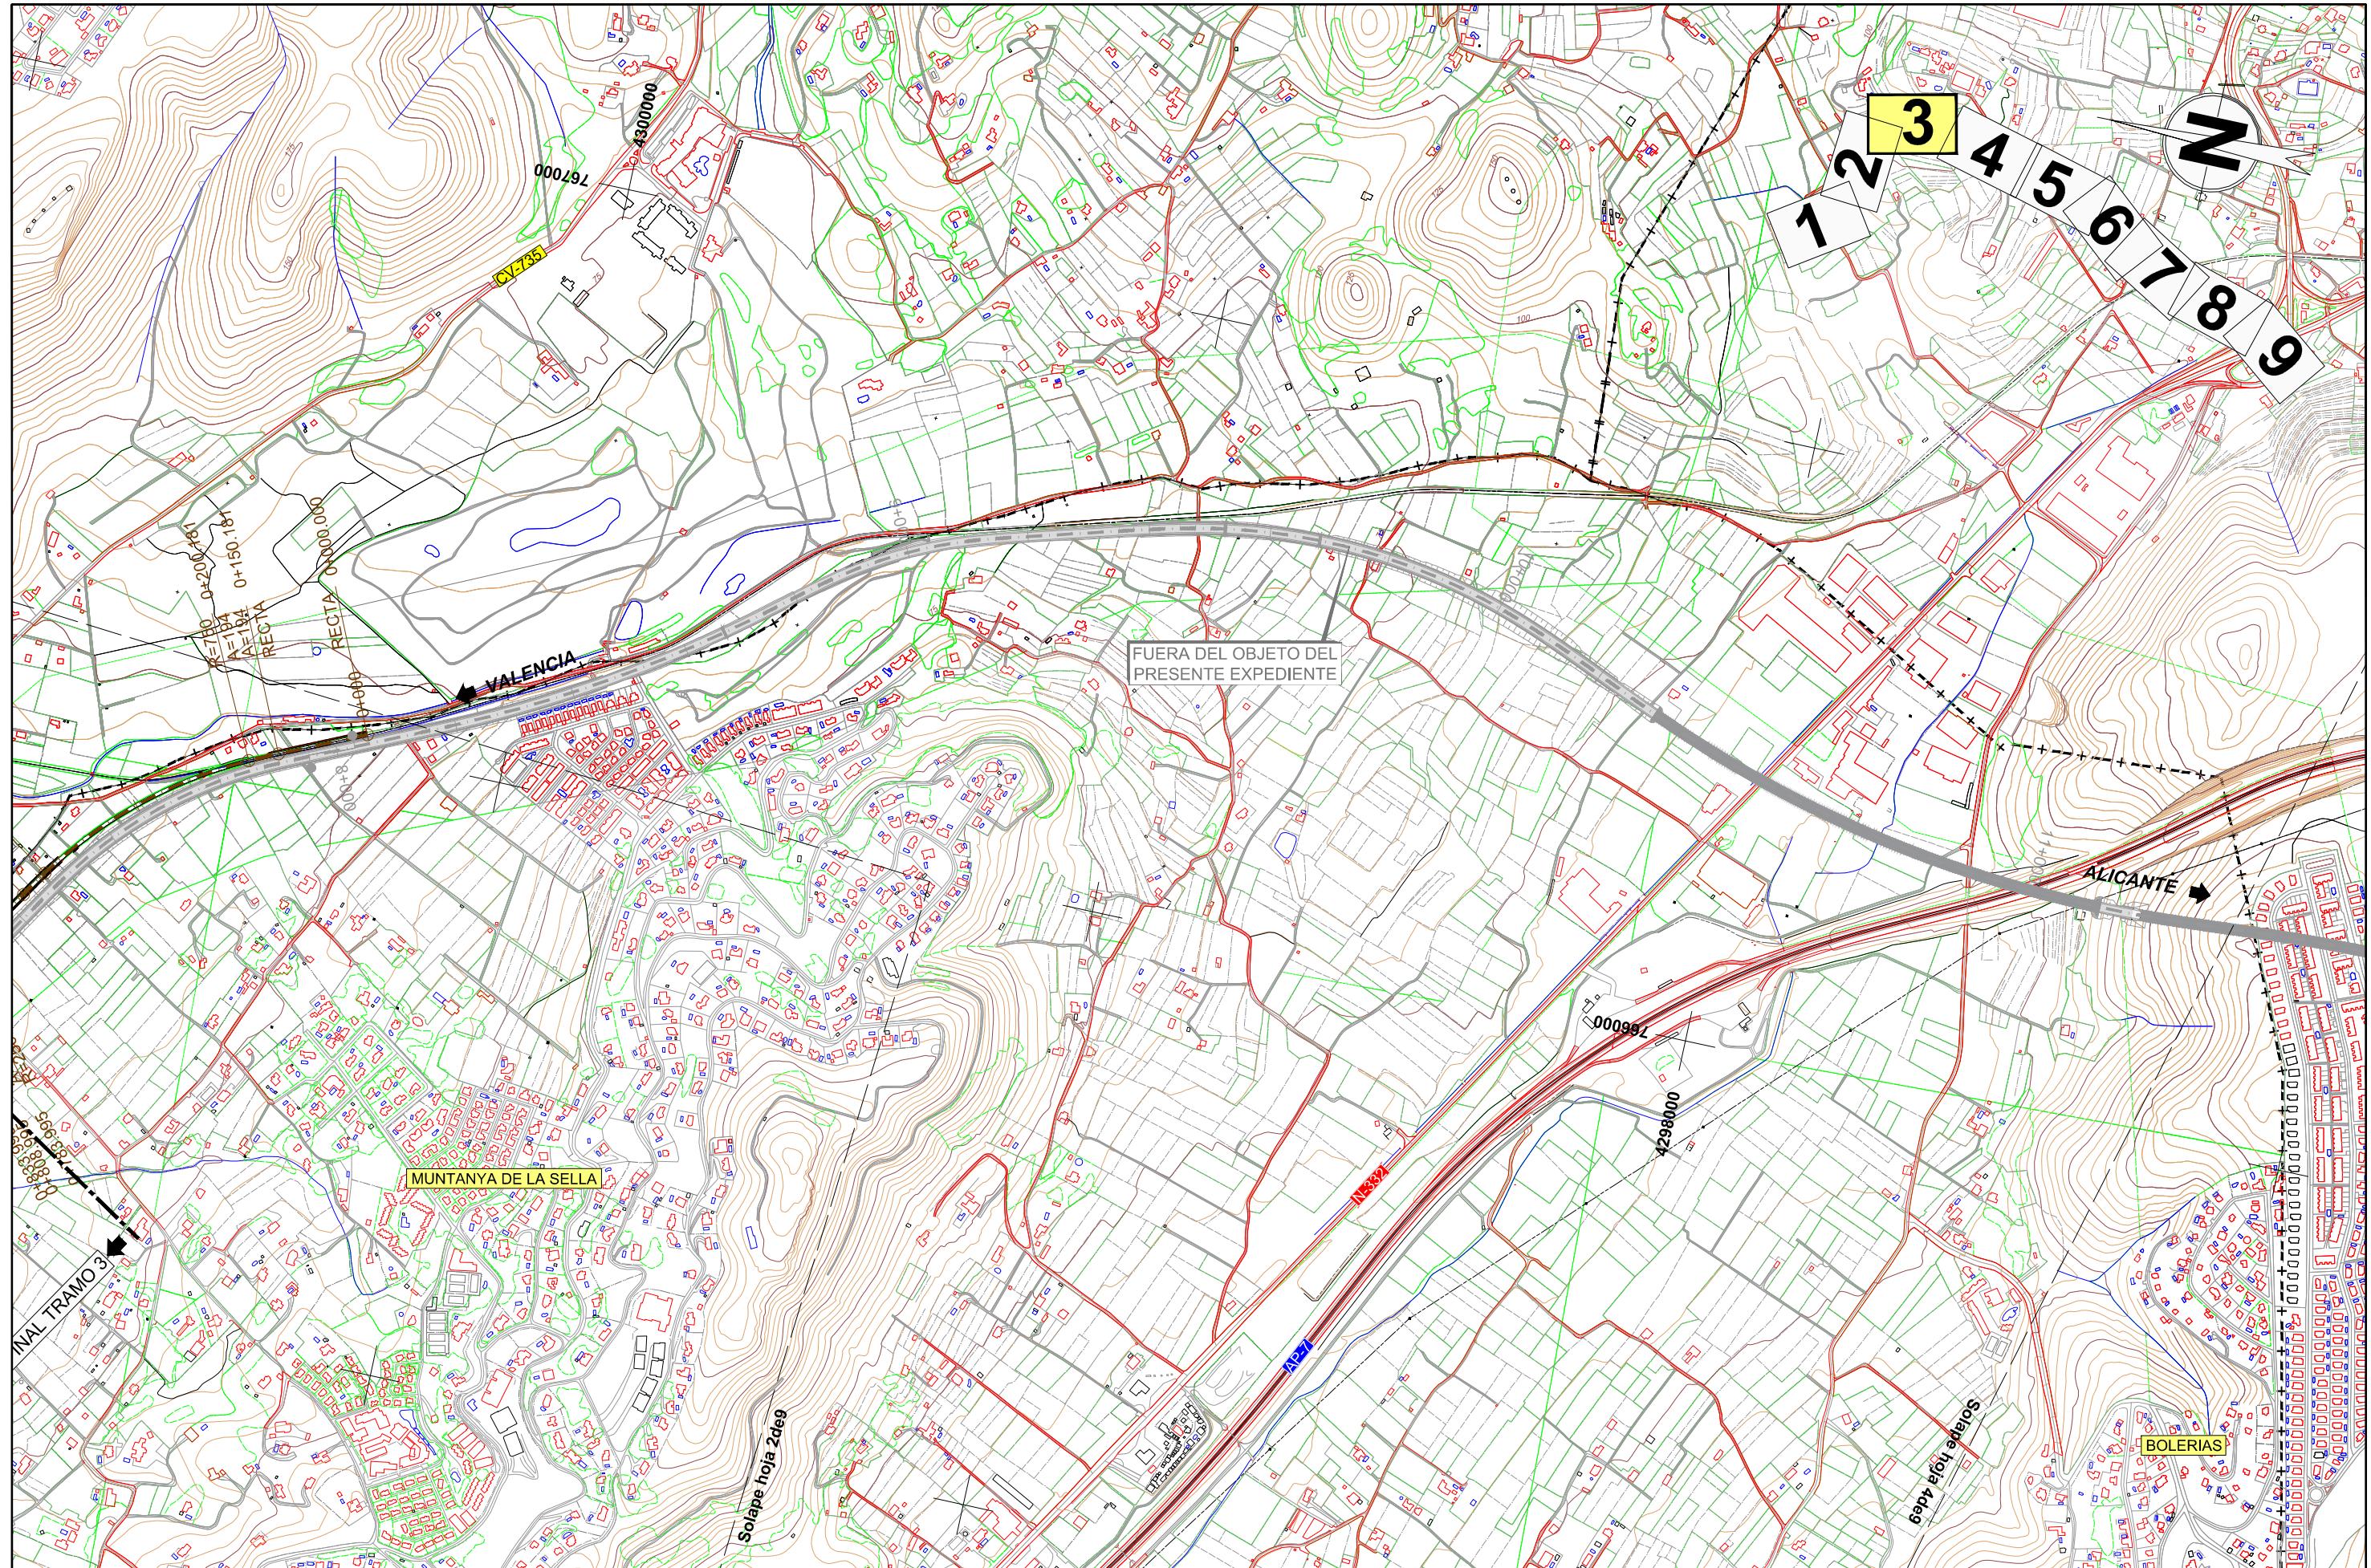


SECRETARÍA DE ESTADO DE
INFRAESTRUCTURAS Y TRANSPORTE
Y VIVIENDA
SECRETARÍA GENERAL DE
INFRAESTRUCTURAS

TÍTULO

ESTUDIO INFORMATIVO DE LA LÍNEA FERROVIARIA
VALENCIA - ALICANTE (TREN DE LA COSTA)
TRAMO: GANDÍA - OLIVA - DENIA

AUTOR

JAVIER CASADO BARAHONA

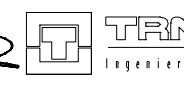


ESCALA ORIGINAL A3


1:10.000
0 100 200 m
NUMÉRICA GRÁFICA


FECHA
ABRIL
2019

Nº DE PLANO
4.3.4.1
HOJA 3 DE 9

TRAZADO DE ALTERNATIVAS
Tramo 3. Dénia
Alternativa 3D
Planta General

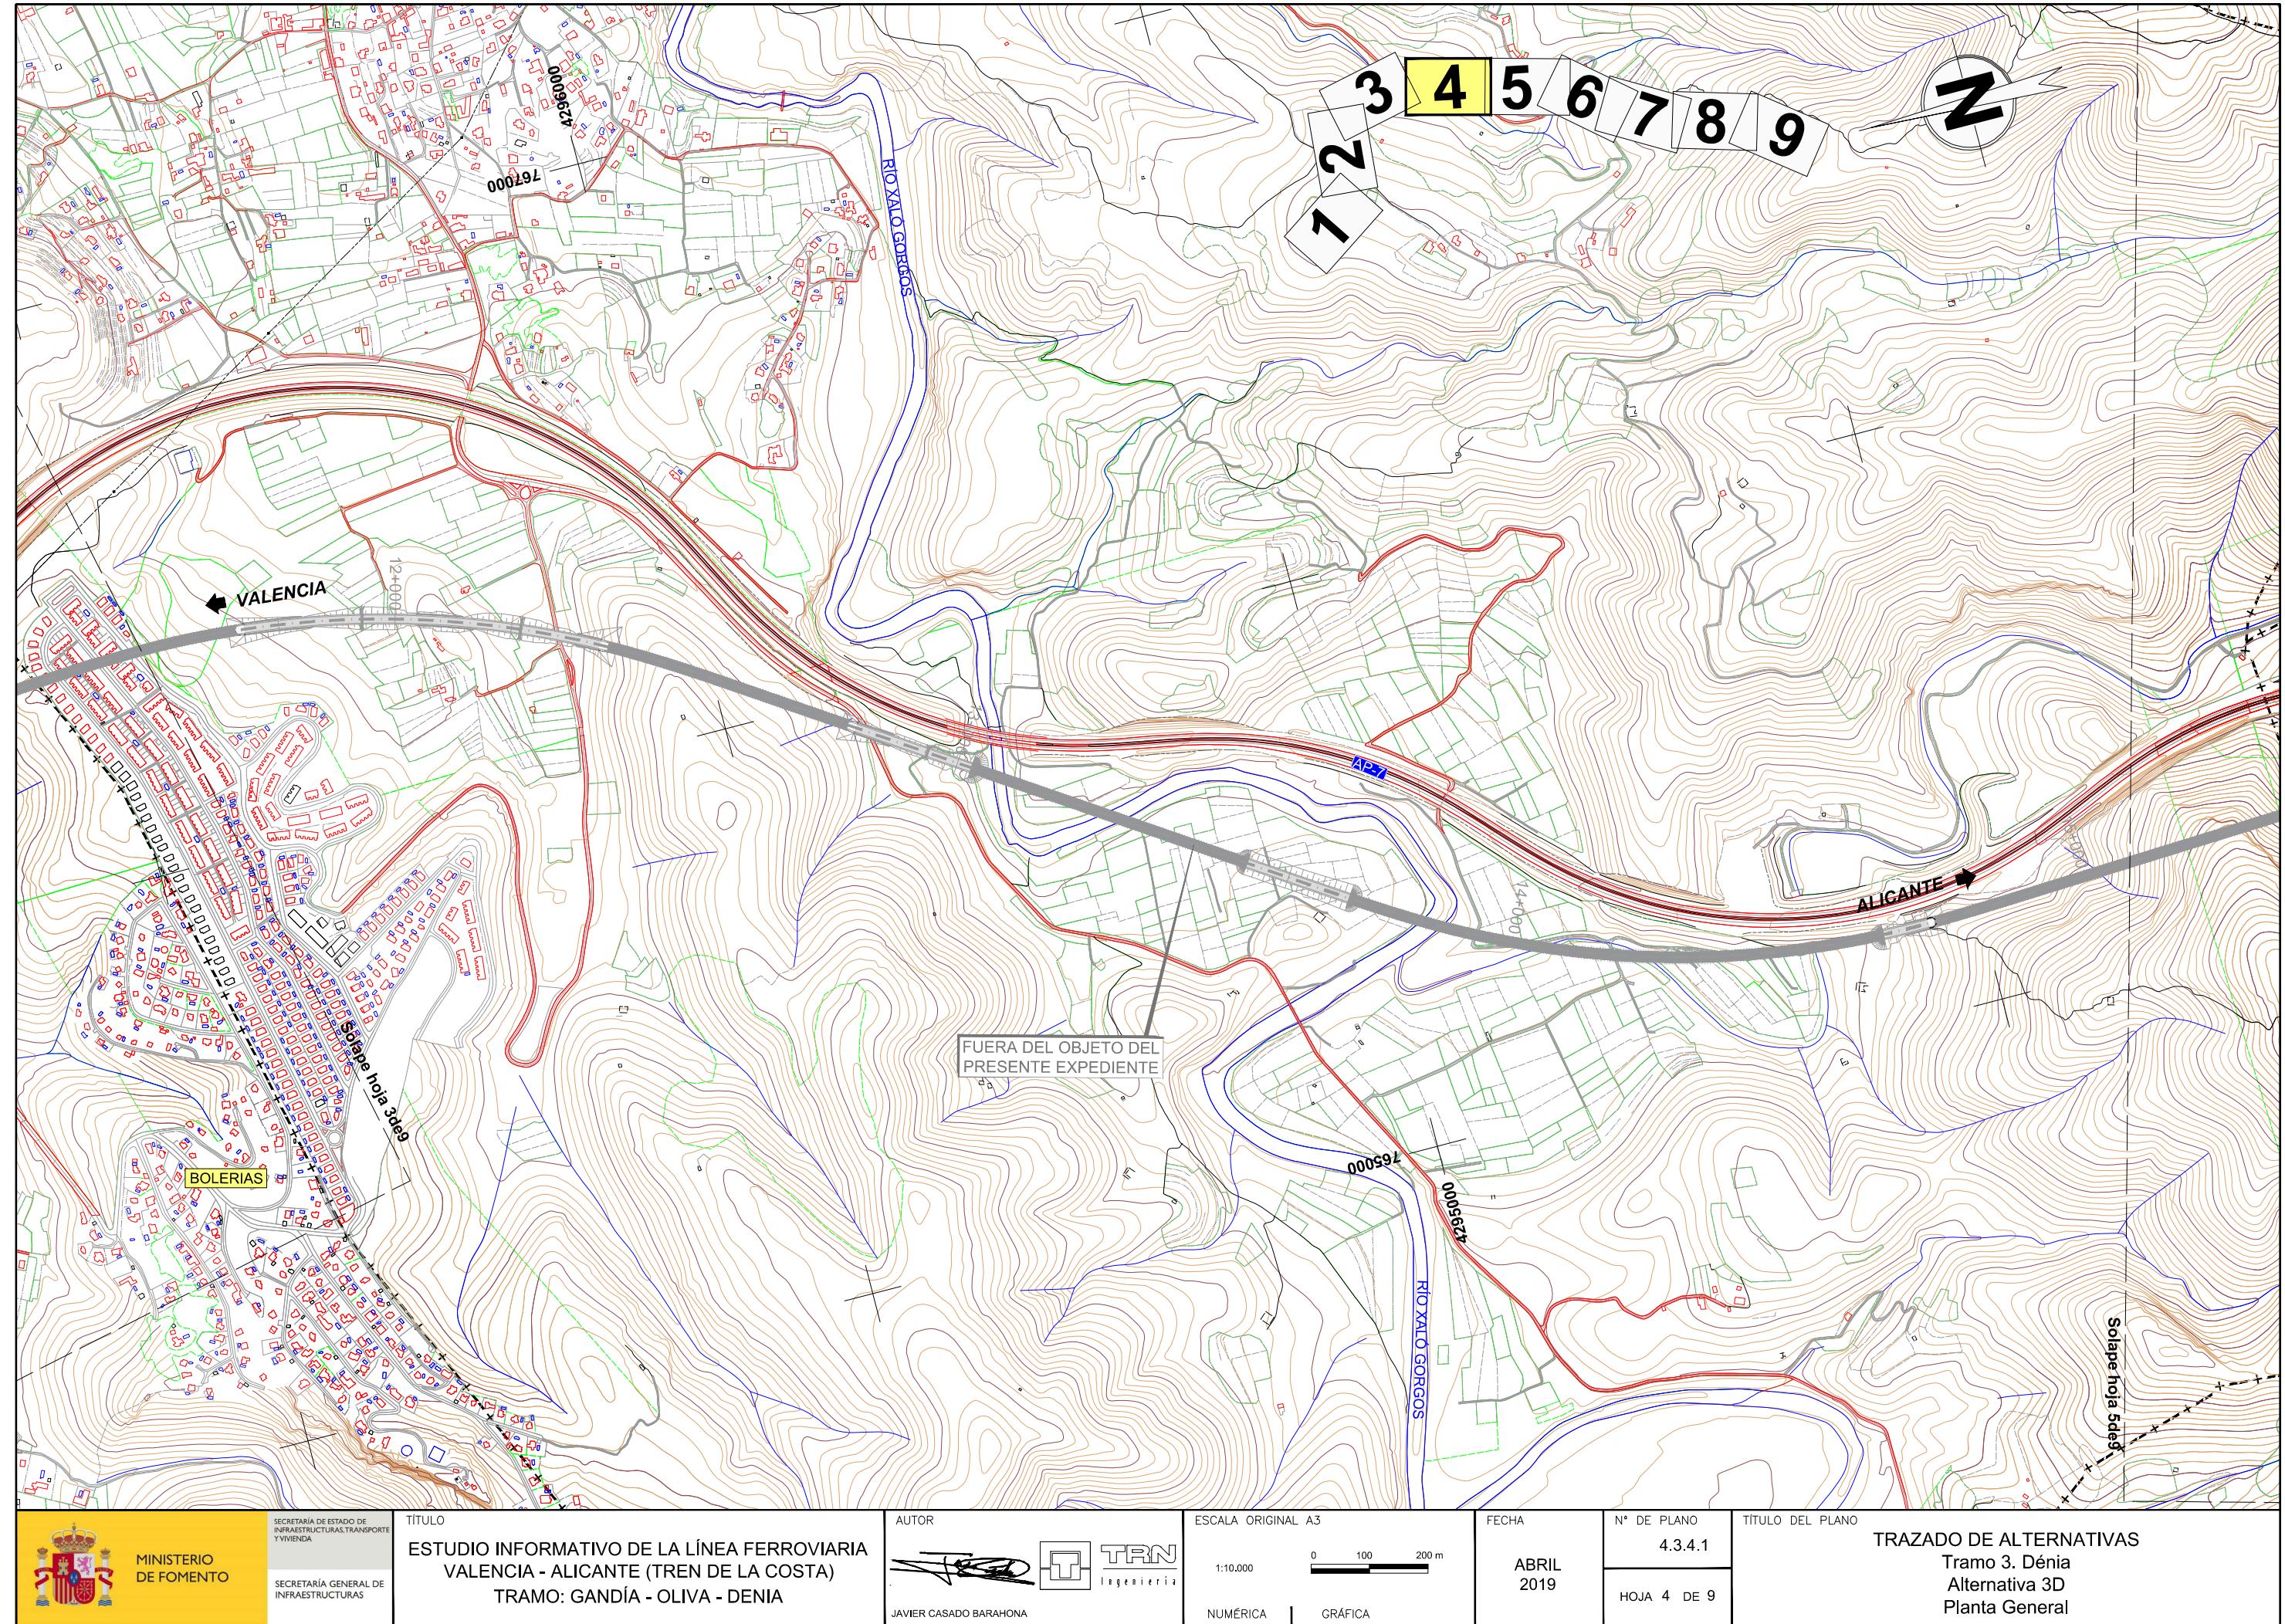

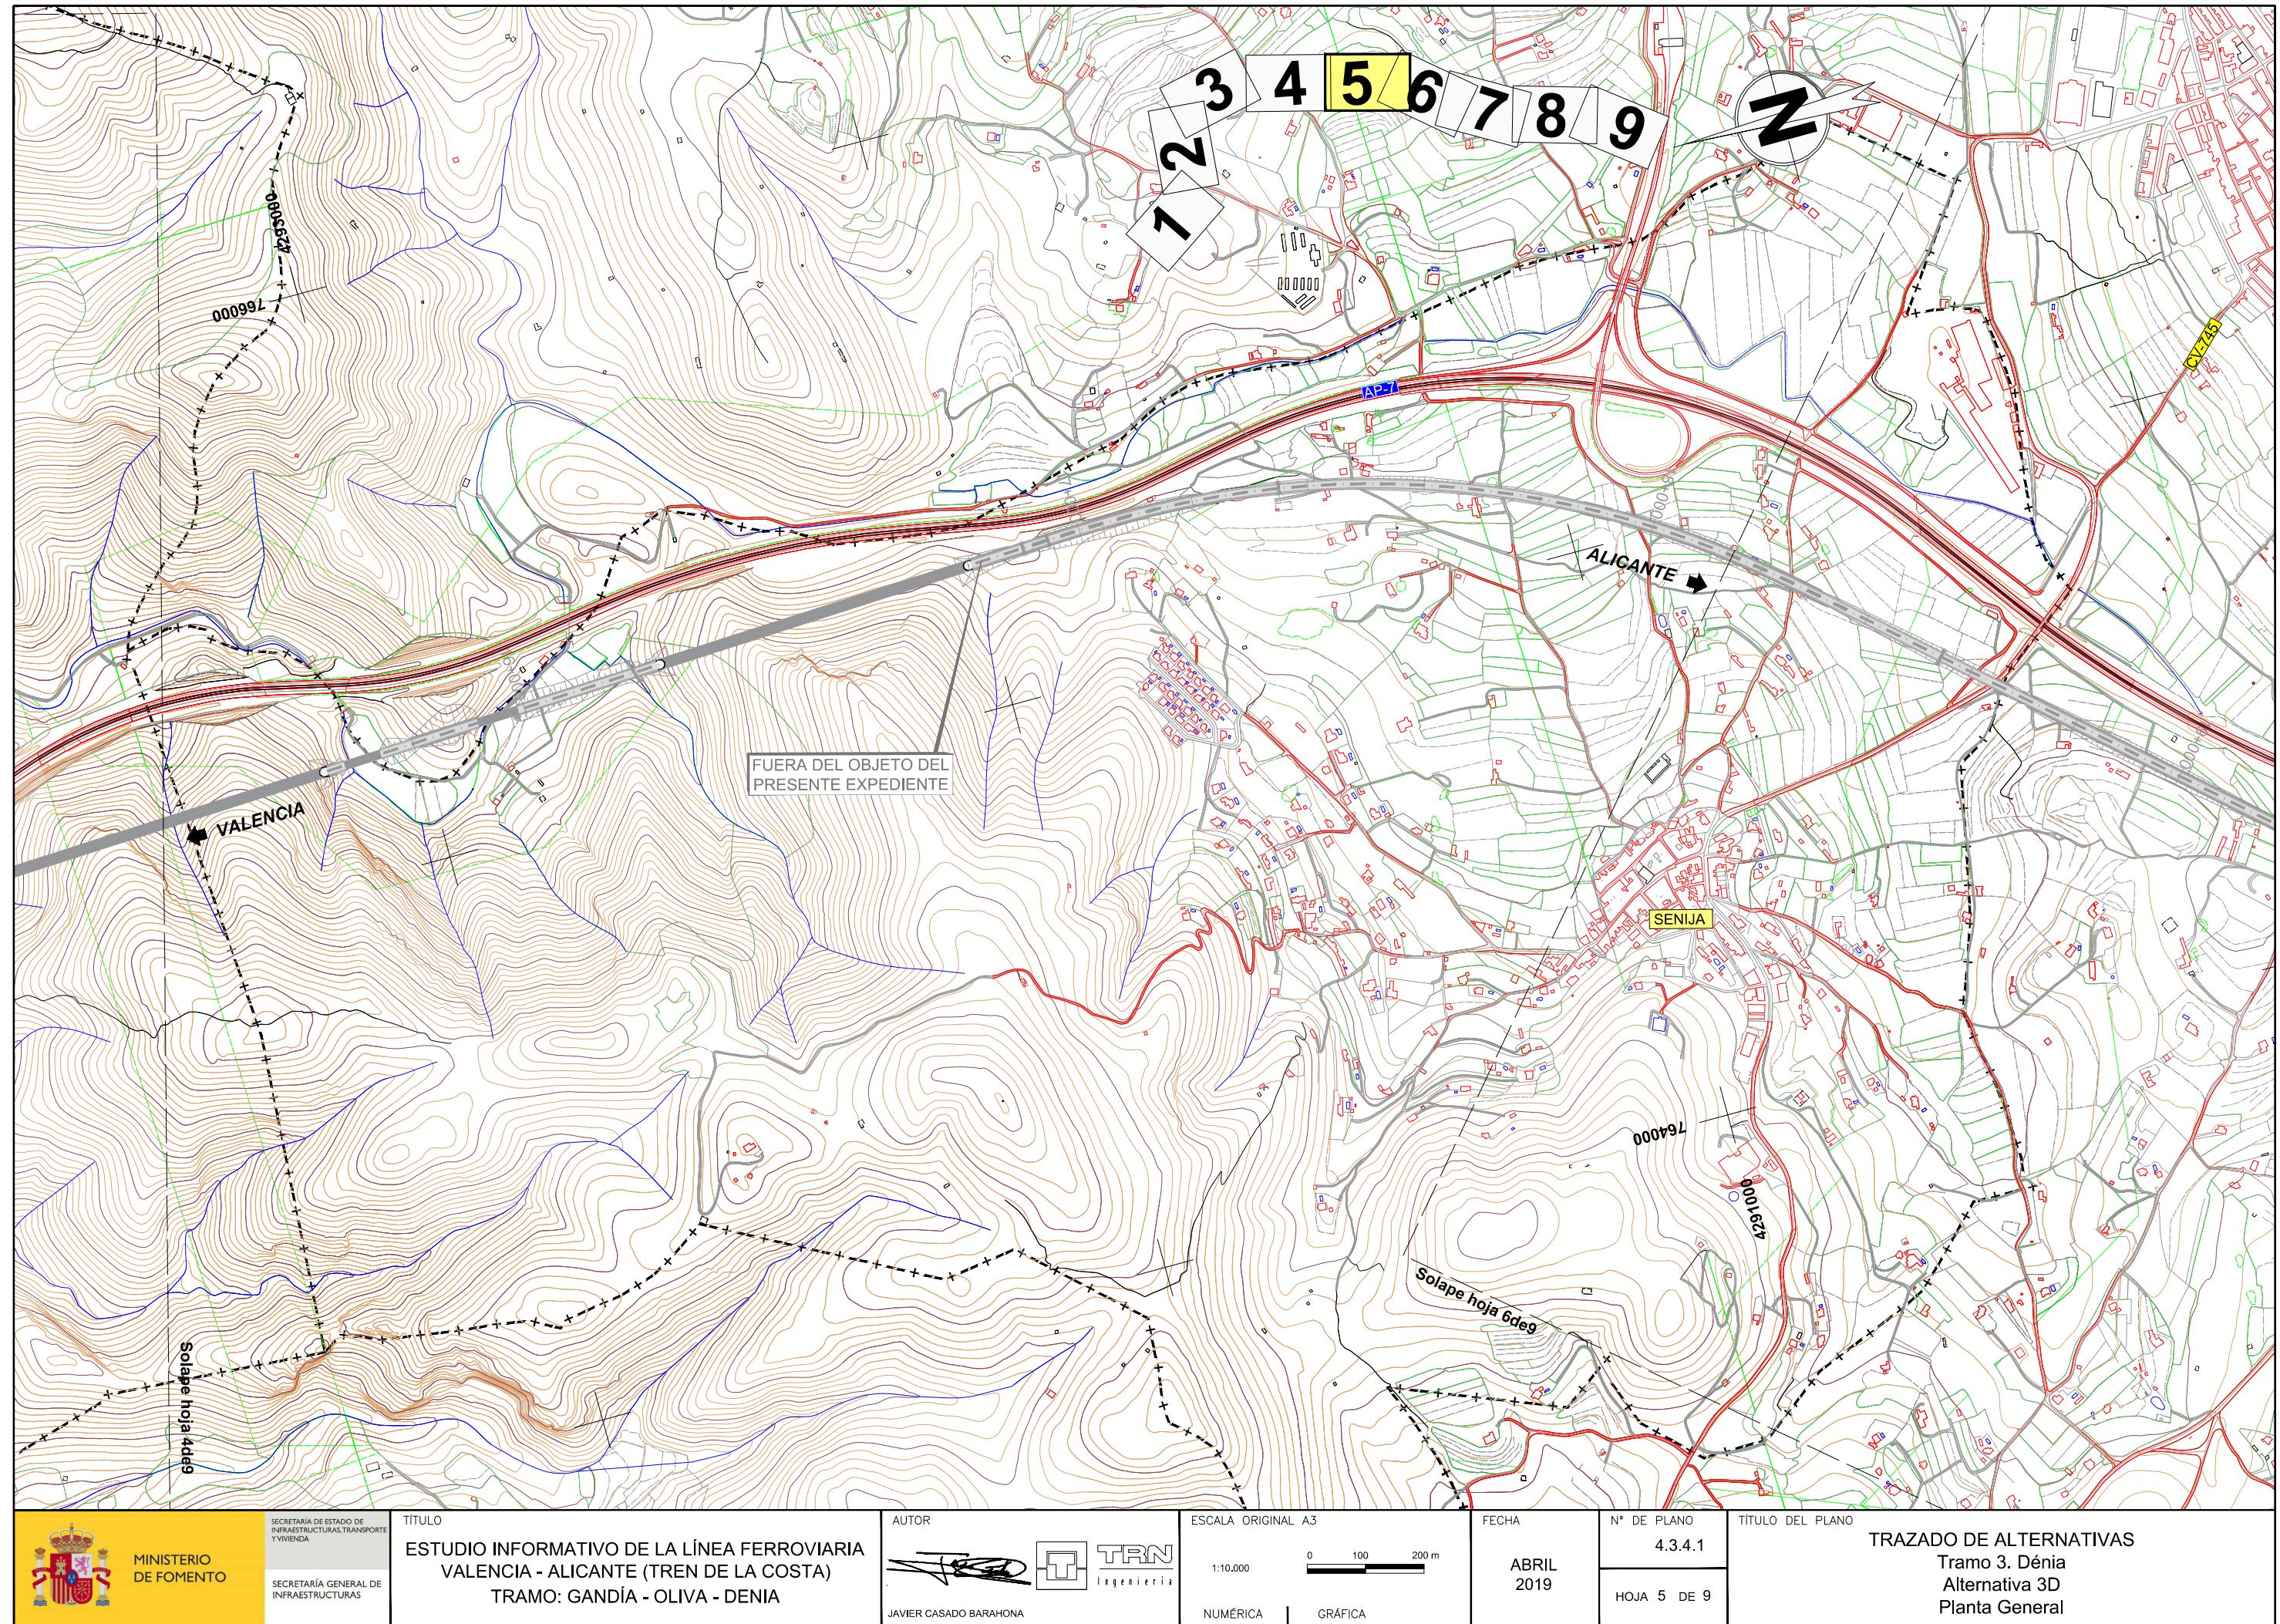

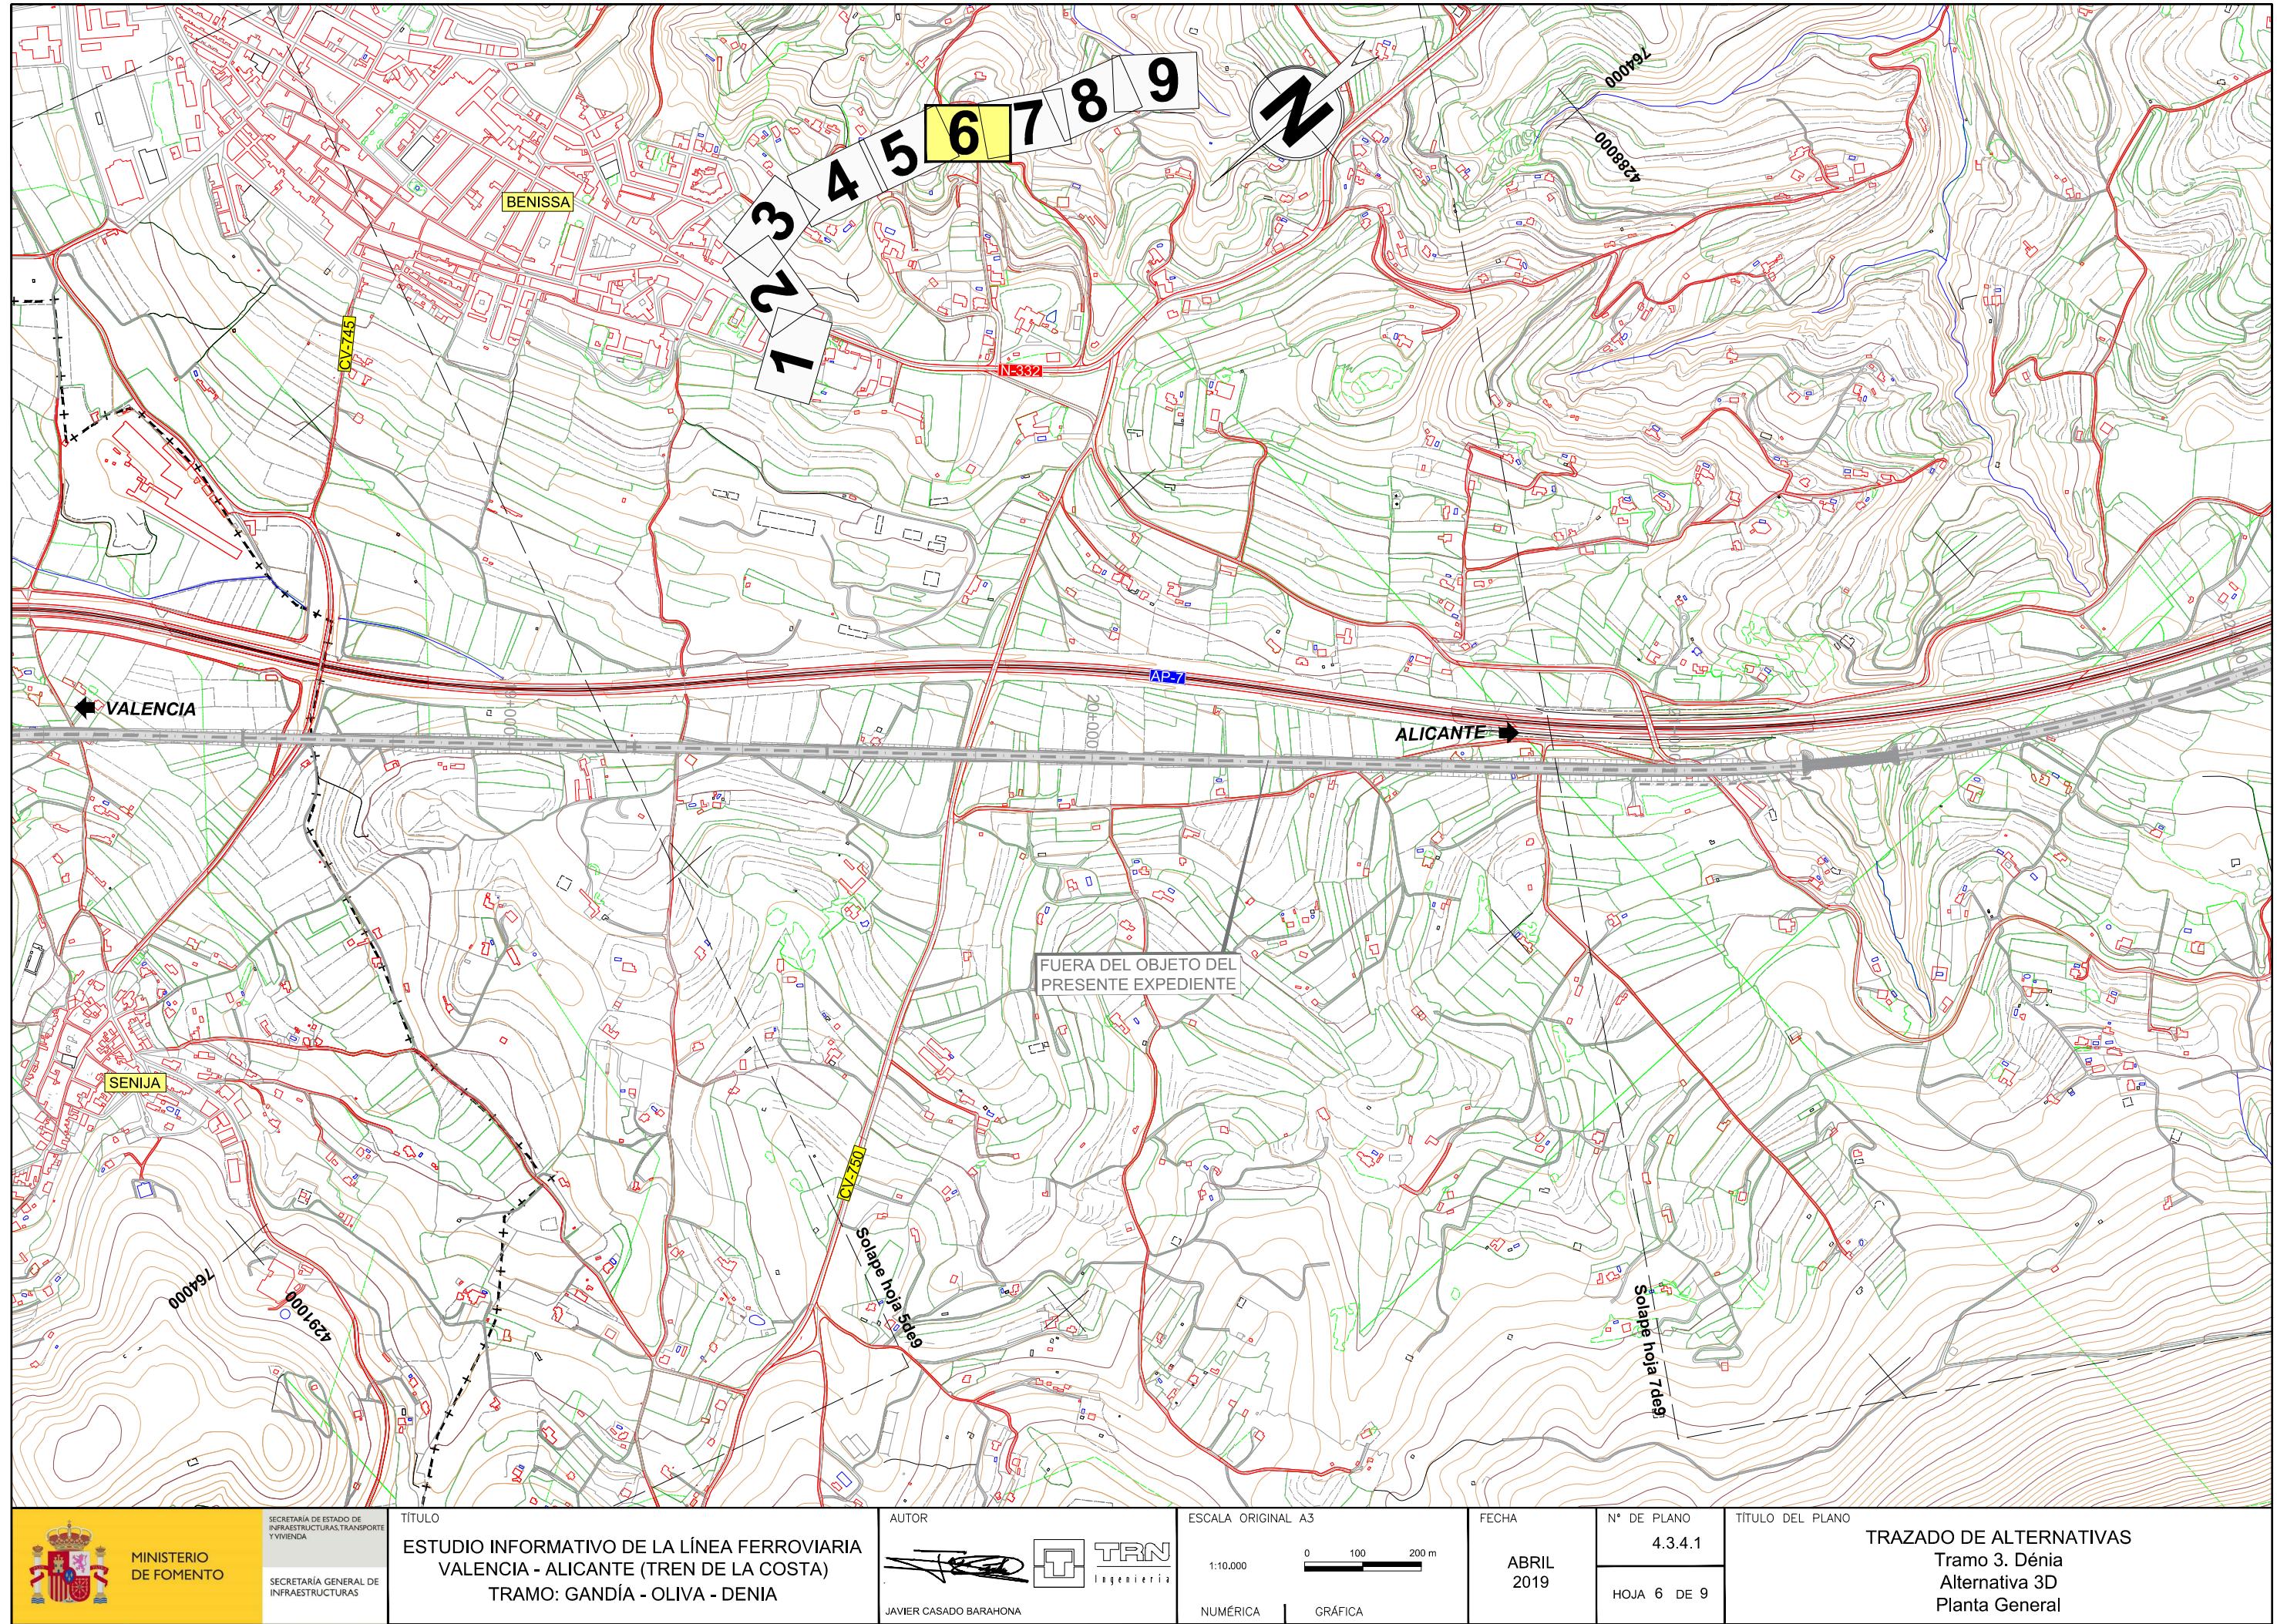

MINISTERIO DE FOMENTO	SECRETARÍA DE ESTADO DE INFRAESTRUCTURAS Y VIVIENDA	TÍTULO	AUTOR	ESCALA ORIGINAL A3	FECHA	Nº DE PLANO	TÍTULO DEL PLANO
SECRETARÍA GENERAL DE INFRAESTRUCTURAS		ESTUDIO INFORMATIVO DE LA LÍNEA FERROVIARIA VALENCIA - ALICANTE (TREN DE LA COSTA) TRAMO: GANDÍA - OLIVA - DENIA	JAVIER CASADO BARAHONA	1:10.000 NUMÉRICA	ABRIL 2019	4.3.4.1 HOJA 6 DE 9	TRAZADO DE ALTERNATIVAS Tramo 3. Dénia Alternativa 3D Planta General
			TRN Ingeniería	0 100 200 m GRÁFICA			

