



SECRETARÍA DE ESTADO DE INFRAESTRUCTURAS.TRANSPORTE YVIVIENDA

SECRETARÍA GENERAL DE INFRAESTRUCTURAS

ESTUDIO INFORMATIVO DE LA LÍNEA FERROVIARIA VALENCIA - ALICANTE (TREN DE LA COSTA) TRAMO: GANDÍA - OLIVA - DENIA



ESCALA ORIGINAL A3

1:50

0 0.5 1 m

NUMÉRICA GRÁFICA


ABRIL 2019 N° DE PLANO 5.2

SECCIONES TIPO En Estructura


TÍTULO DEL PLANO

VIADUCTOS


PASO INFERIOR DE CARRETERA

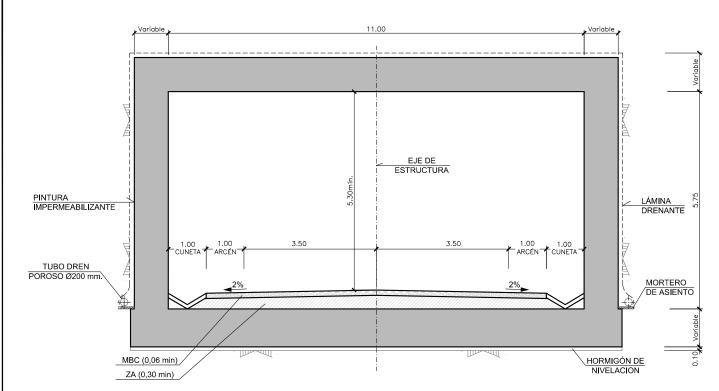


VÍA DOBLE. VANO MÁXIMO 20m.

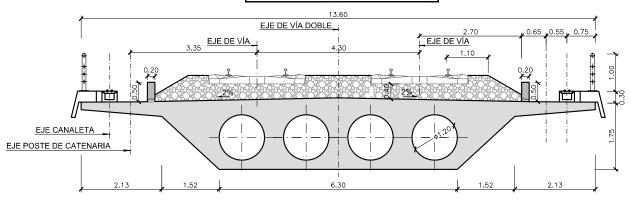


VÍA DOBLE. VANO MÁXIMO 30m.

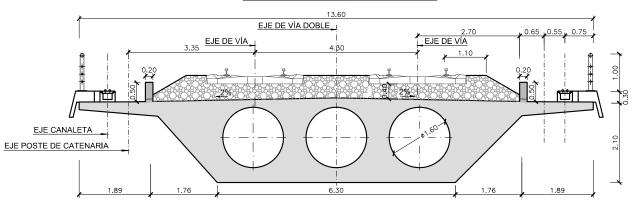

PASO INFERIOR DE CAMINO

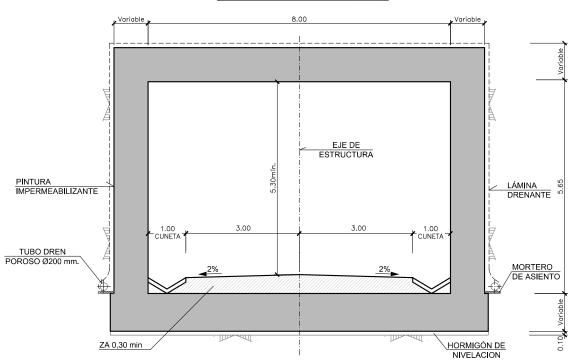

VÍA DOBLE. VANO MÁXIMO 40m.

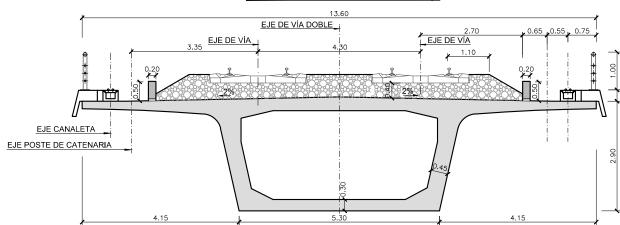



ESTUDIO INFORMATIVO DE LA LÍNEA FERROVIARIA VALENCIA - ALICANTE (TREN DE LA COSTA) TRAMO: GANDÍA - OLIVA - DENIA






RECHA N° DE PLANO 5.2

ABRIL 2019 HOJA 2 DE 3

SECCIONES TIPO En Estructura

TÍTULO DEL PLANO

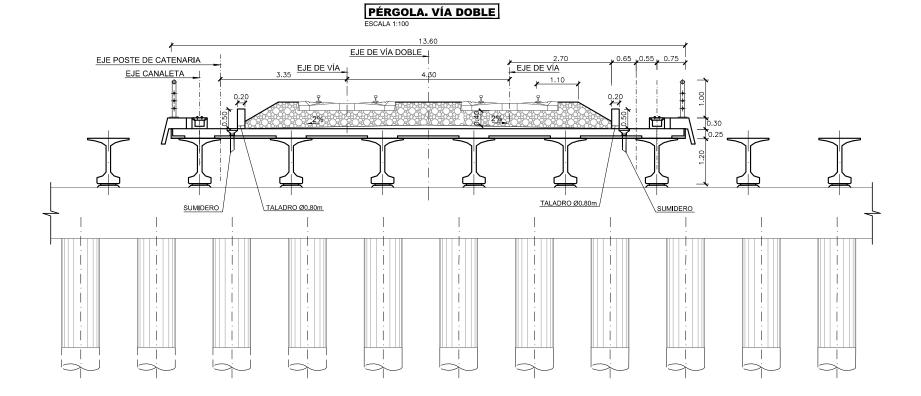



ESTUDIO INFORMATIVO DE LA LÍNEA FERROVIARIA VALENCIA - ALICANTE (TREN DE LA COSTA) TRAMO: GANDÍA - OLIVA - DENIA



	ESCALA	ORIGINAL	А3	
ı	1:100		0	1
-	1:50		0	0.5
	NUMÉRICA		GRÁFICA	


N° DE PLANO 5.2 ABRIL 2019 HOJA 3 DE 3

TÍTULO DEL PLANO


SECCIONES TIPO En Estructura

ESTACIONES

ESTACIÓN DE OLIVA. ALTERNATIVA 2A

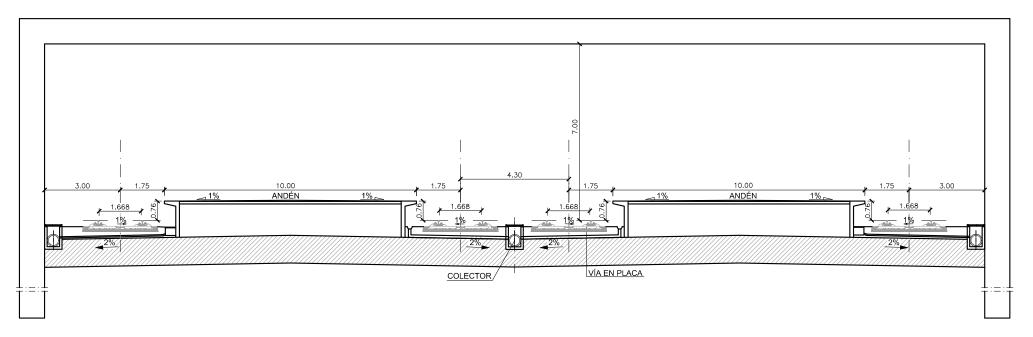

ESTACIÓN DE OLIVA. ALTERNATIVA 2B

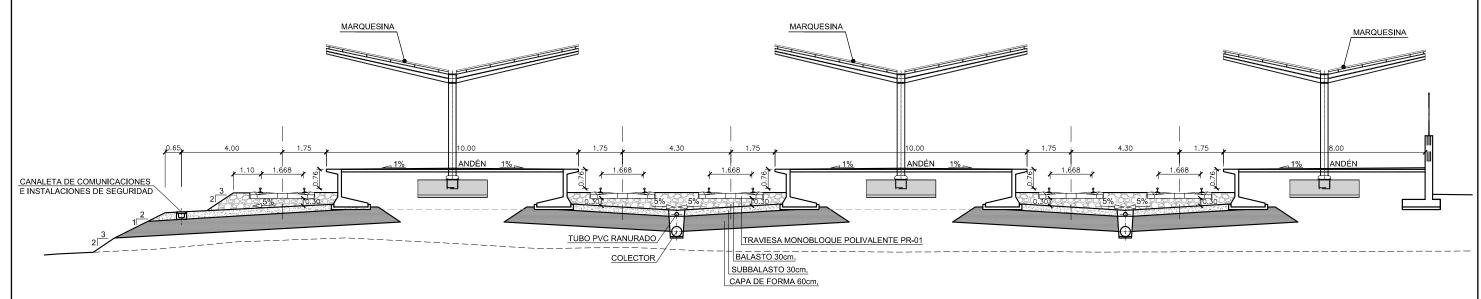

MINISTERIO DE FOMENTO SECRETARÍA GENERAL DE INFRAESTRUCTURAS

ESTUDIO INFORMATIVO DE LA LÍNEA FERROVIARIA VALENCIA - ALICANTE (TREN DE LA COSTA) TRAMO: GANDÍA - OLIVA - DENIA



ESCALA ORIGINA	_ A3	
1:150	0 1.5 3 m	
NUMÉRICA	GRÁFICA	

N° DE PLANO 5.4 ABRIL 2019 HOJA 2 DE 3

SECCIONES TIPO En Estación

TÍTULO DEL PLANO