

SECRETARÍA DE ESTADO DE
INFRAESTRUCTURAS, TRANSPORTE
Y TURISMO
SECRETARÍA GENERAL DE
INFRAESTRUCTURAS

TÍTULO
ESTUDIO INFORMATIVO DE LA LÍNEA FERROVIARIA
VALENCIA - ALICANTE (TREN DE LA COSTA)
TRAMO: GANDÍA - OLIVA - DENIA

AUTOR
JAVIER CASADO BARAHONA


ESCALA ORIGINAL A3
1:2.000

NUMÉRICA GRÁFICA

FECHA
ABRIL
2019

Nº DE PLANO
7.1.1
HOJA 1 DE 1

TÍTULO DEL PLANO
ESTACIONES
Tramo 1. Gandía
Alternativa 1A. Estación de Gandía

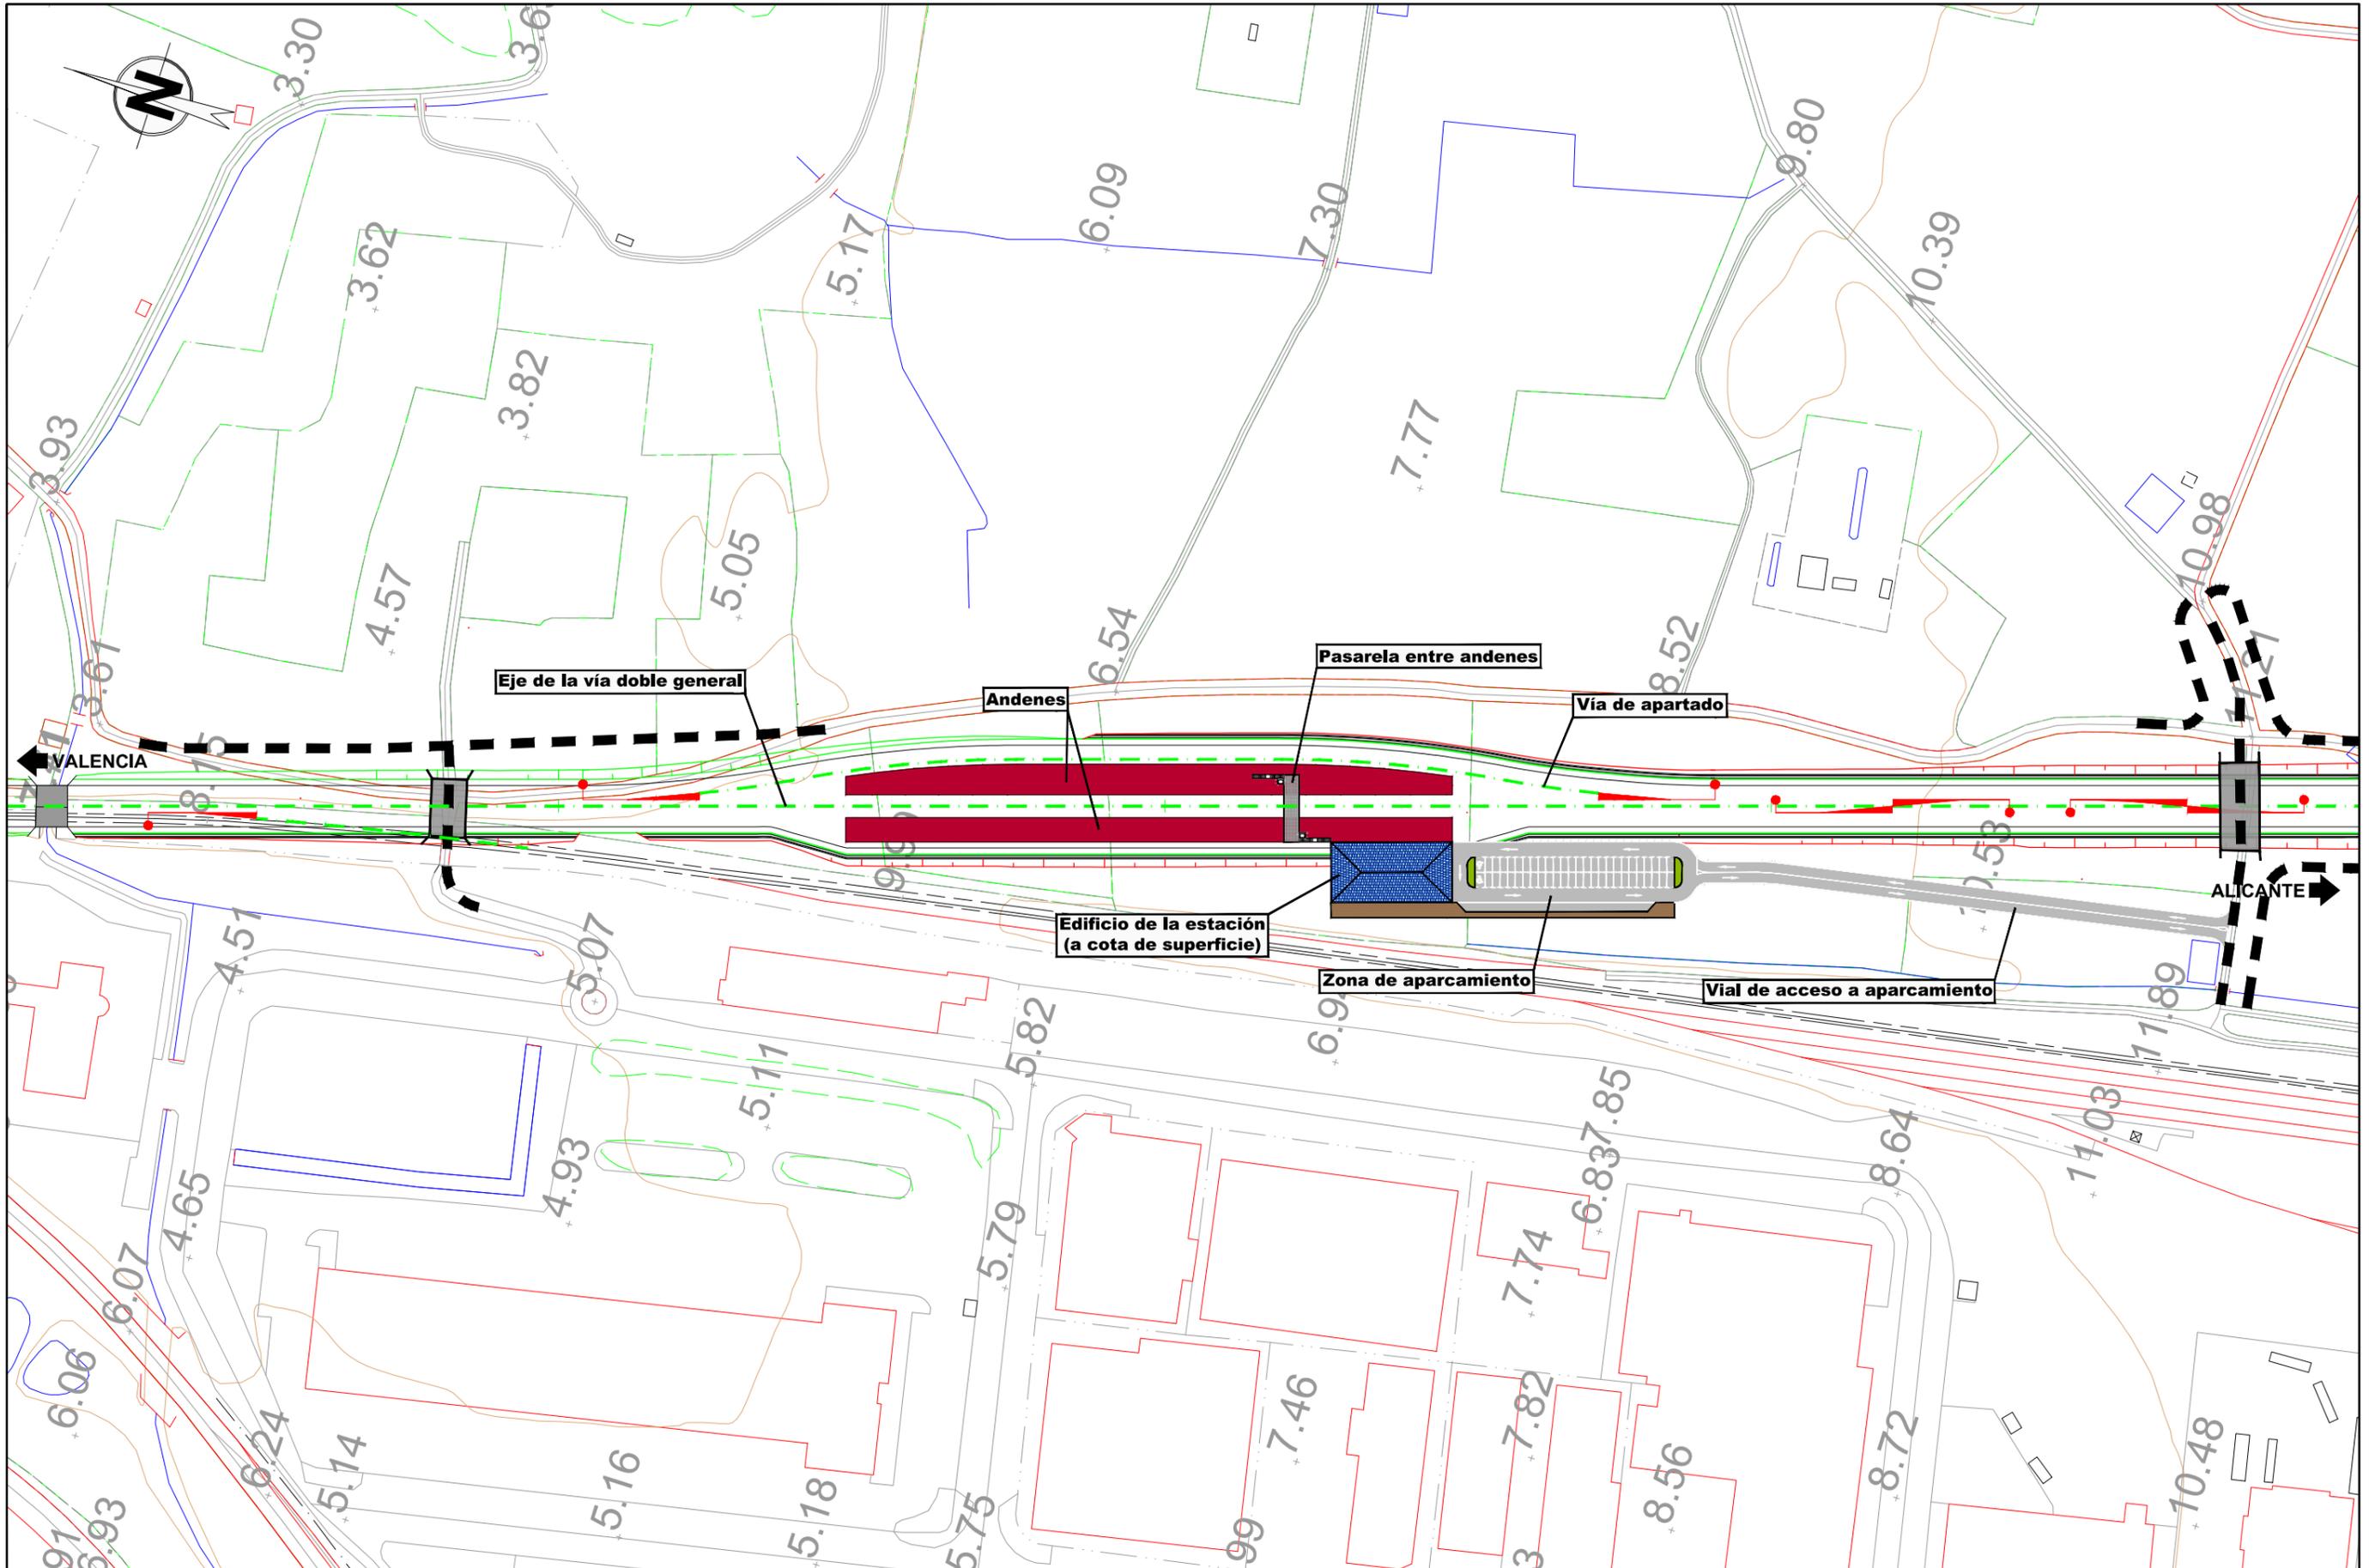

 <p>MINISTERIO DE FOMENTO</p>	<p>SECRETARÍA DE ESTADO DE INFRAESTRUCTURAS, TRANSPORTE Y VIVIENDA</p> <p>SECRETARÍA GENERAL DE INFRAESTRUCTURAS</p>	TÍTULO	AUTOR	ESCALA ORIGINAL A3	FECHA	Nº DE PLANO	TÍTULO DEL PLANO
		<p>ESTUDIO INFORMATIVO DE LA LÍNEA FERROVIARIA VALENCIA - ALICANTE (TREN DE LA COSTA) TRAMO: GANDÍA - OLIVA - DENIA</p>	<p>JAVIER CASADO BARAHONA</p>	<p>1:2.000</p> <p>NUMÉRICA</p>	<p>ABRIL 2019</p>	<p>7.1.2</p> <p>HOJA 1 DE 1</p>	<p>ESTACIONES Tramo 1. Gandía Alternativa 1B. Estación de Gandía</p>