


\\Planos\07_02_Estaciones_Tramo2.dwg

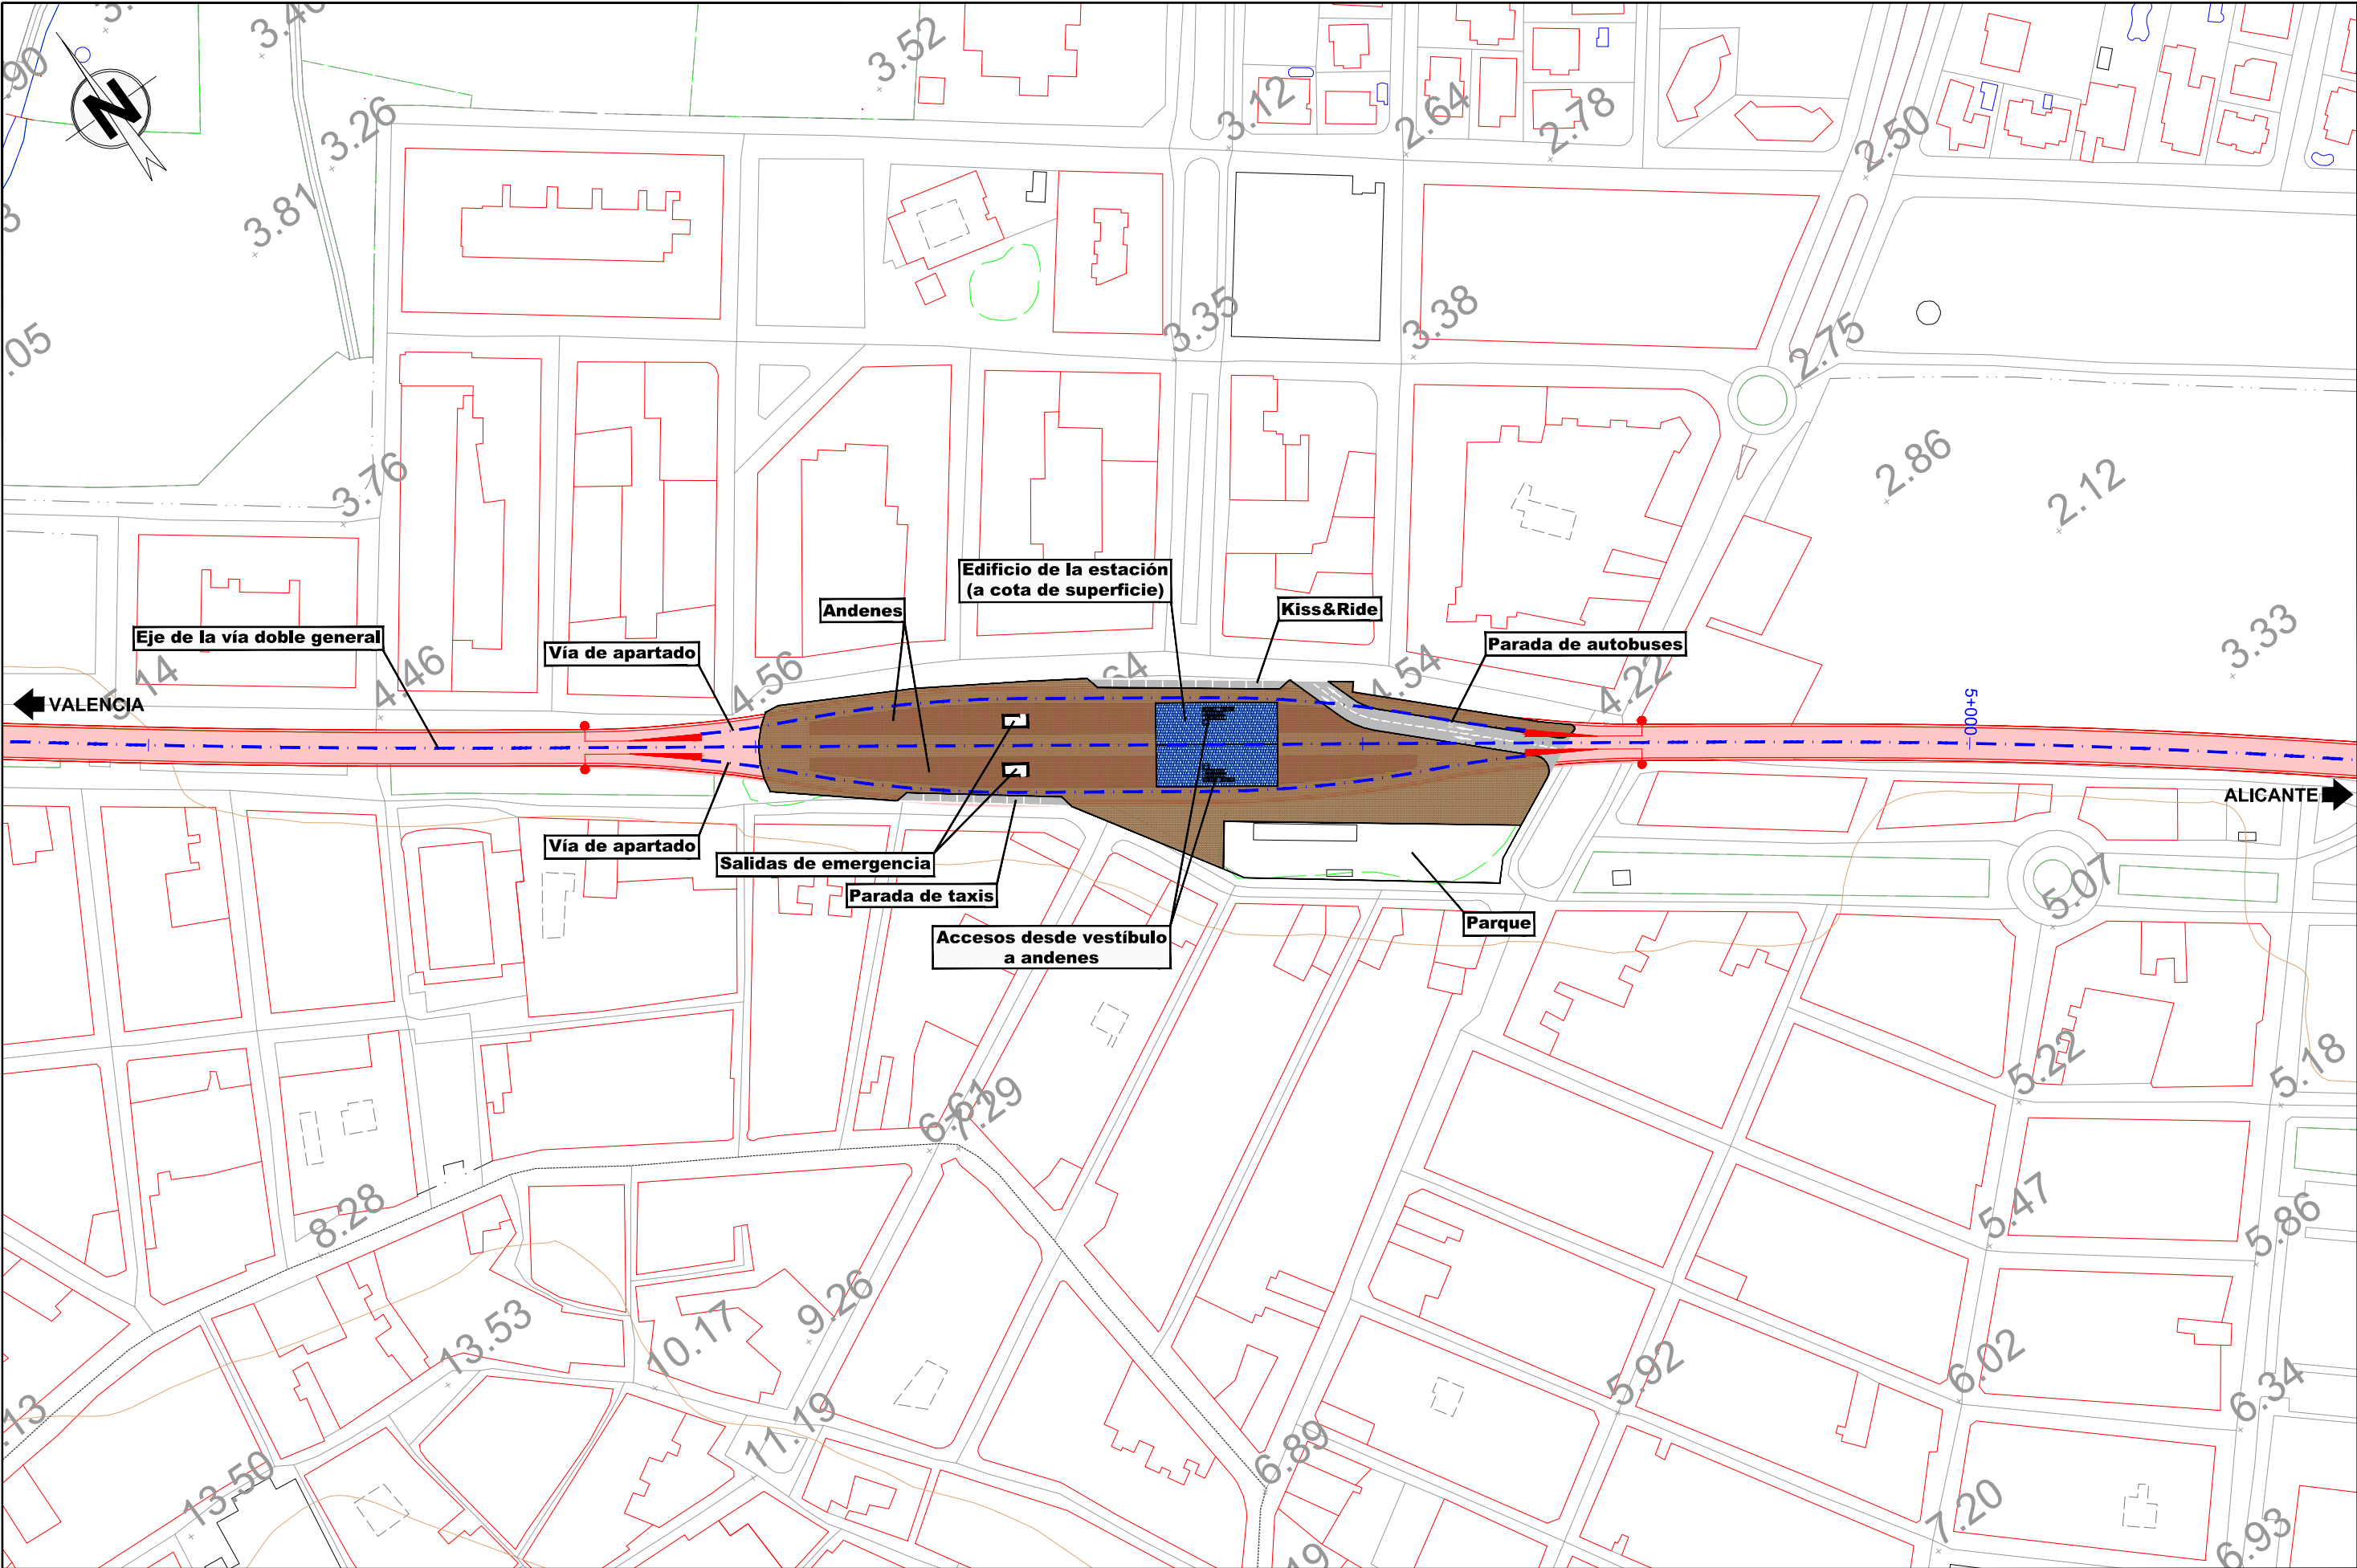

 MINISTERIO DE FOMENTO	SECRETARÍA DE ESTADO DE INFRAESTRUCTURAS, TRANSPORTE Y VIVIENDA SECRETARÍA GENERAL DE INFRAESTRUCTURAS	TÍTULO ESTUDIO INFORMATIVO DE LA LÍNEA FERROVIARIA VALENCIA - ALICANTE (TREN DE LA COSTA) TRAMO: GANDÍA - OLIVA - DENIA	AUTOR  JAVIER CASADO BARAHONA	 TRN Ingeniería	ESCALA ORIGINAL A3 1:2.000 0 20 40 m NUMÉRICA GRÁFICA	FECHA ABRIL 2019	Nº DE PLANO 7.2.1	TÍTULO DEL PLANO ESTACIONES Tramo 2. Oliva Alternativa 2A. Estación de Oliva
							HOJA 1 DE 1	

\\Planos\07_02_Estaciones_Tramo2.dwg

