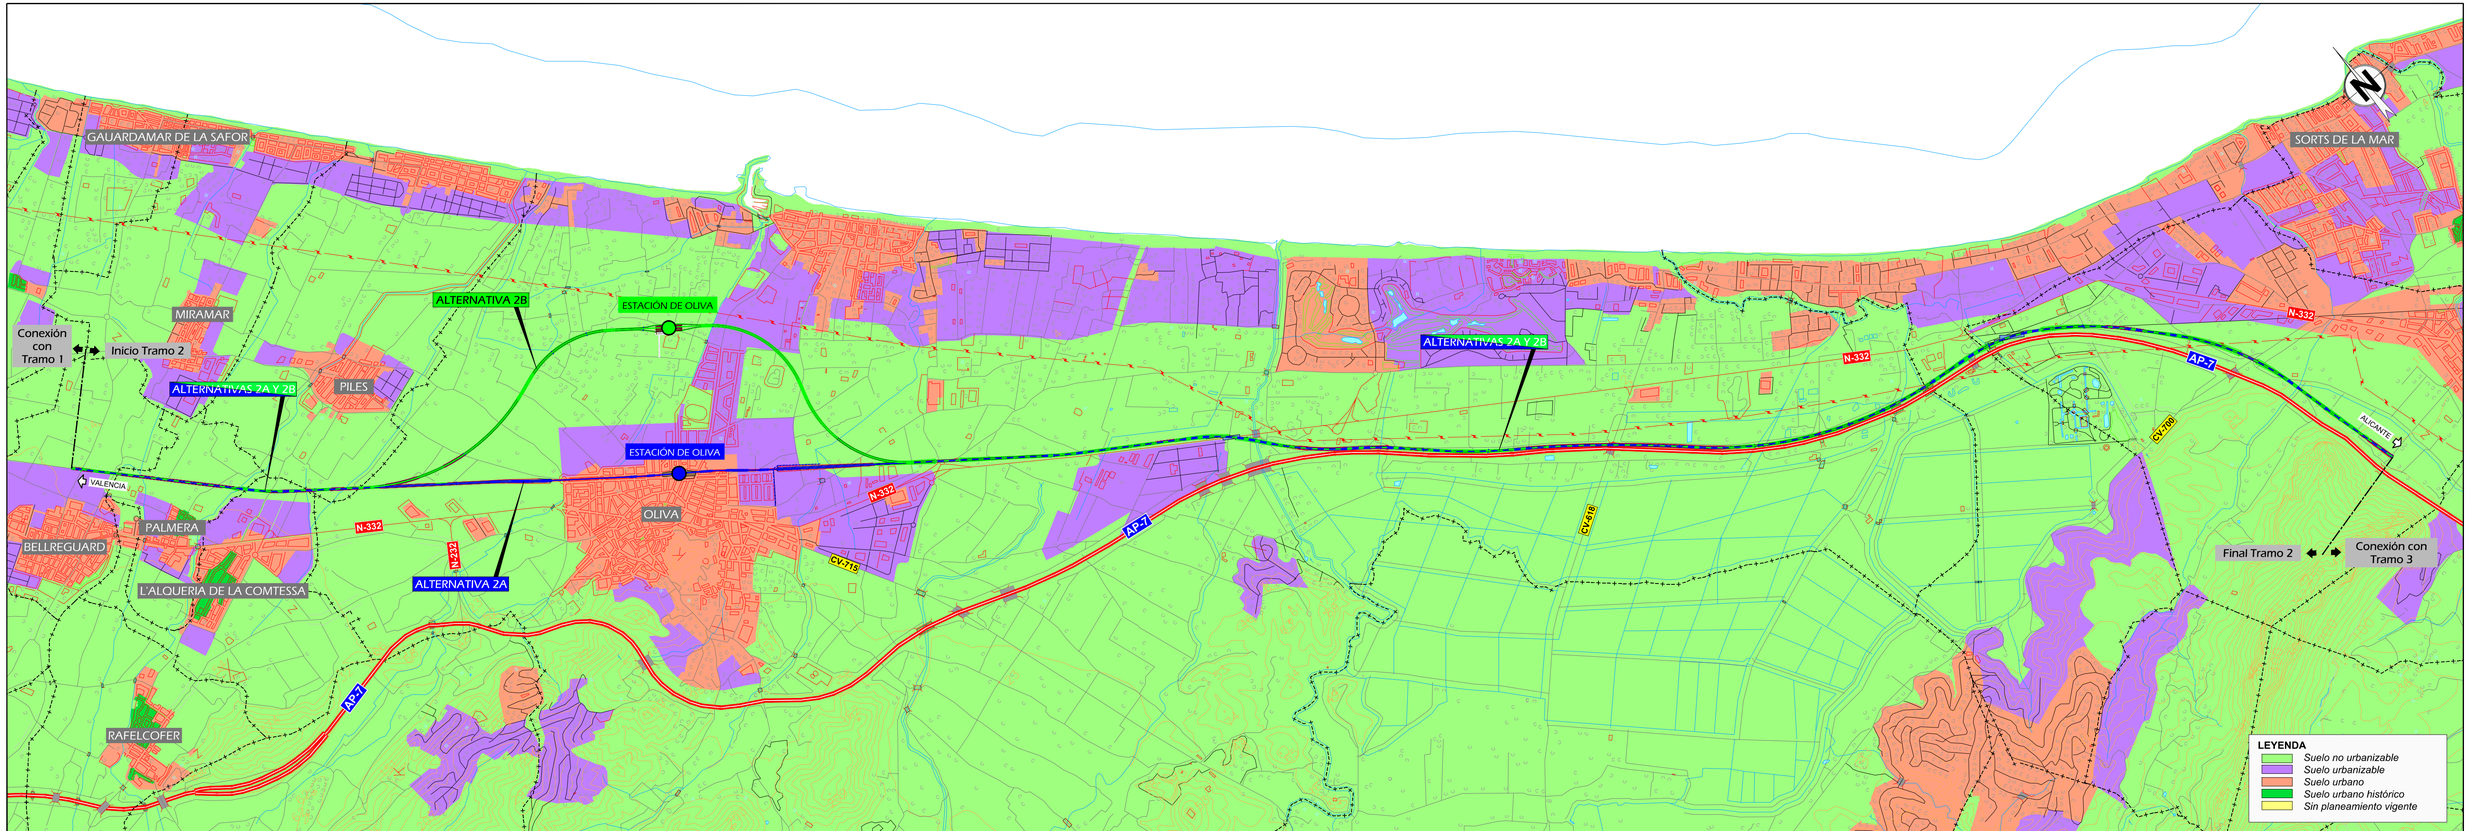

\\Planos\09_02_Alt_Planeamiento_Tramo2.dwg

MINISTERIO DE FOMENTO

SECRETARÍA DE ESTADO DE INFRAESTRUCTURAS, TRANSPORTES Y VIVIENDA

SECRETARÍA GENERAL DE INFRAESTRUCTURAS

TÍTULO

ESTUDIO INFORMATIVO DE LA LÍNEA FERROVIARIA VALENCIA - ALICANTE (TREN DE LA COSTA)
TRAMO: GANDÍA - OLIVA - DENIA

AUTOR

TRN Ingeniería

JAVIER CASADO BARAHONA

ESCALA ORIGINAL A3

1:25.000 | 0 250 500 m

NUMÉRICA | GRÁFICA

FECHA

ABRIL 2019

Nº DE PLANO

9.2

HOJA 1 DE 1

TÍTULO DEL PLANO

ALTERNATIVAS SOBRE PLANEAMIENTO URBANÍSTICO
Tramo 2