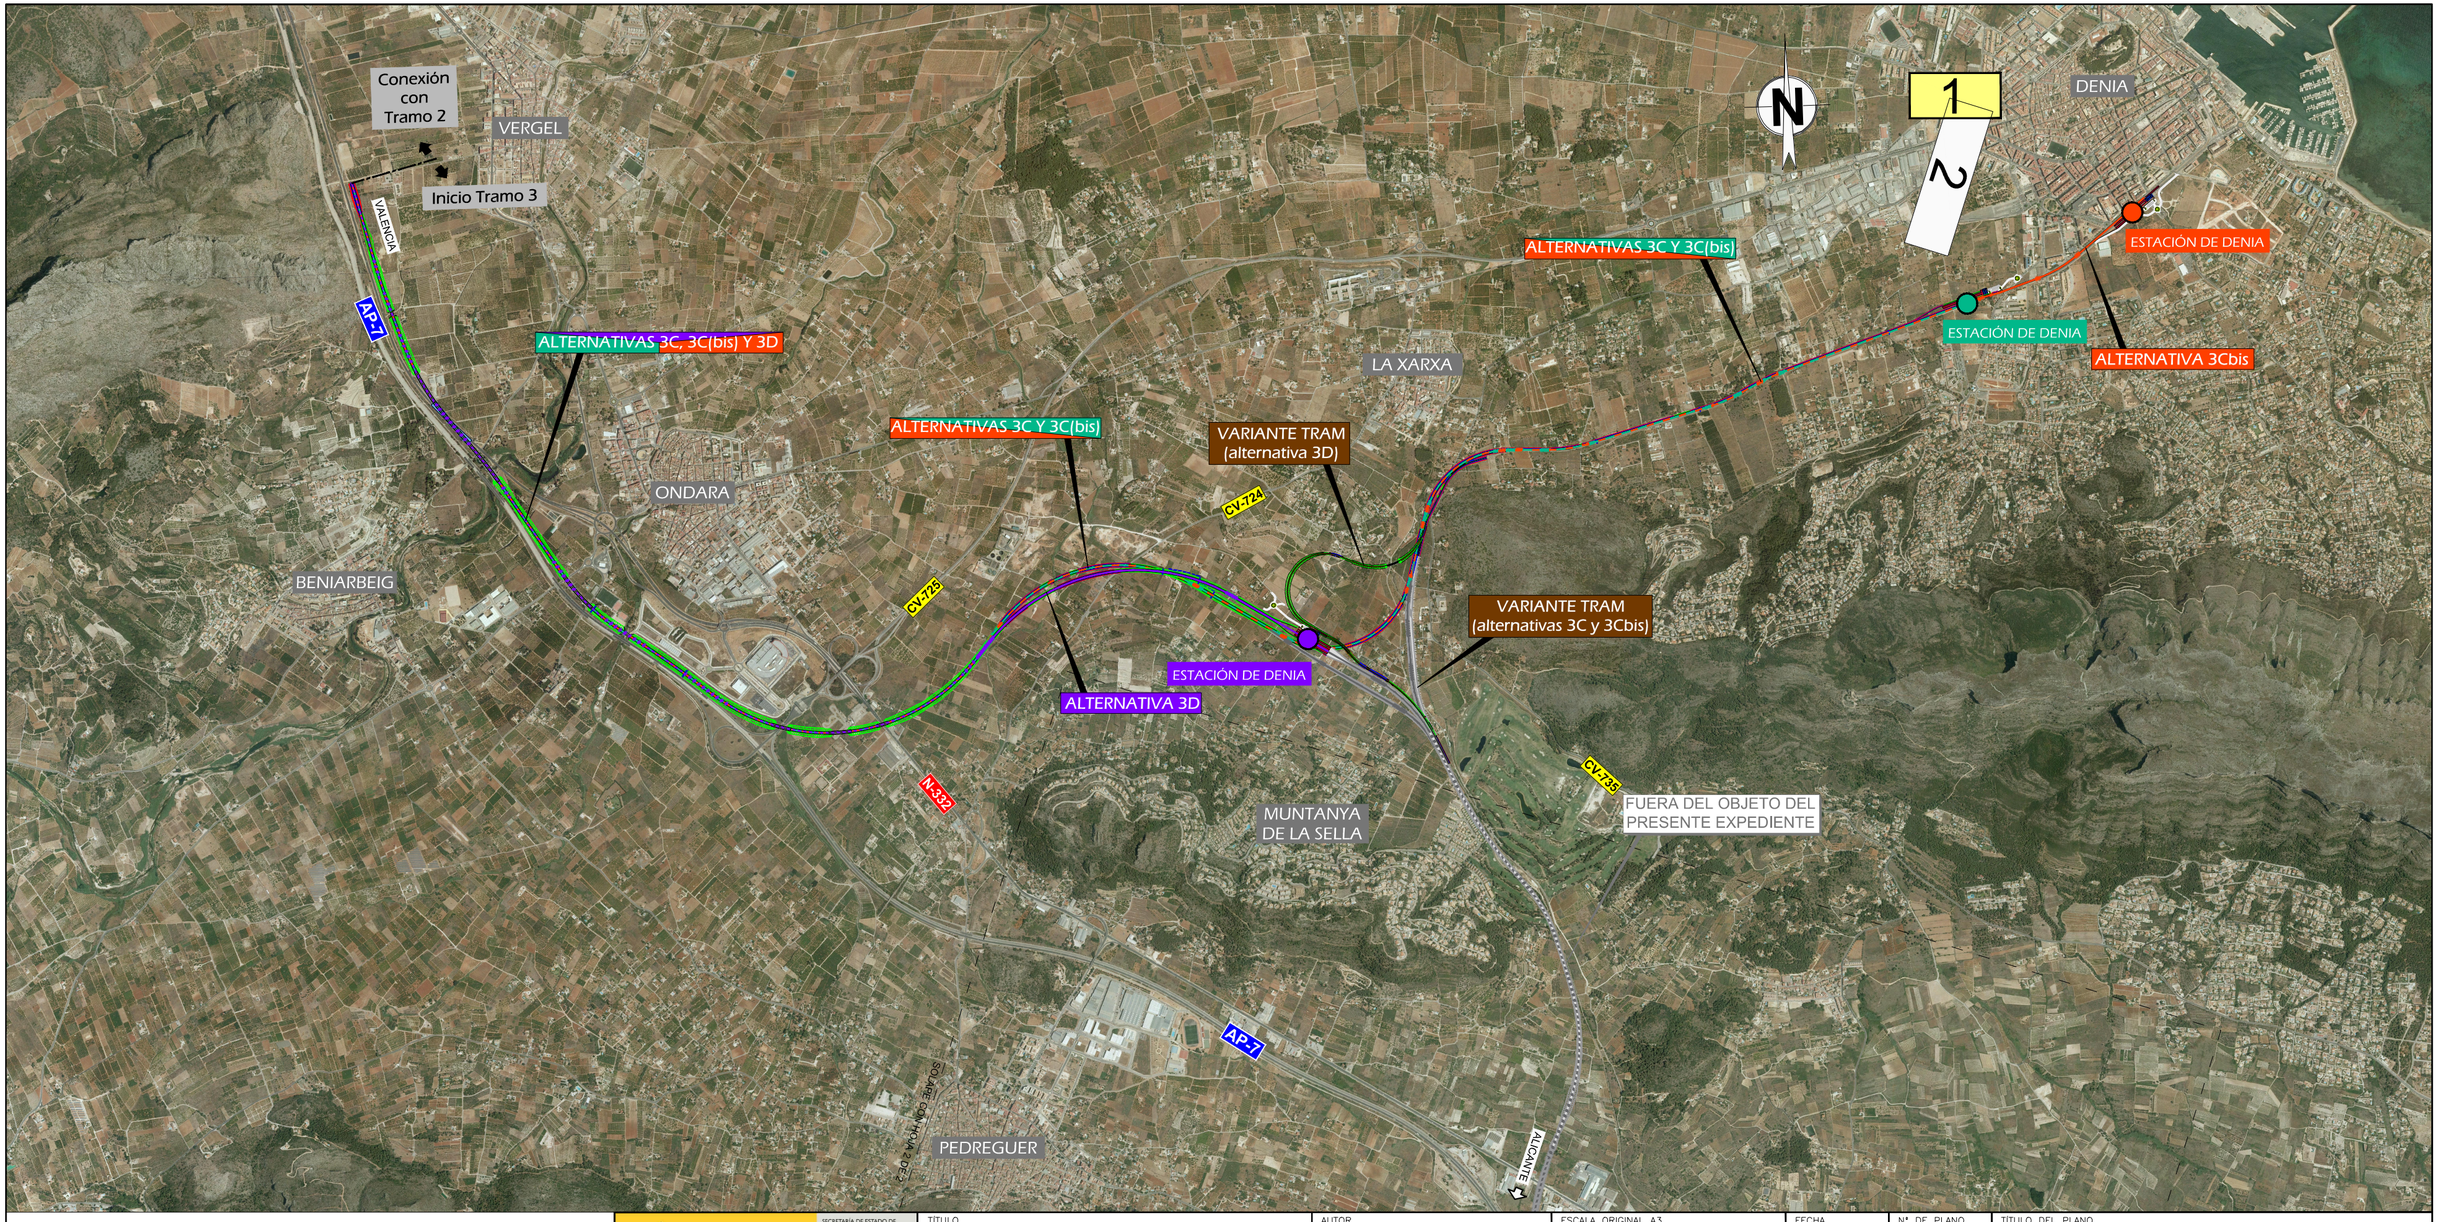


\\Planos\10_03_Alt_sobre_Foto_Aérea_Tramo3.dwg

MINISTERIO DE FOMENTO

SECRETARÍA DE ESTADO DE INFRAESTRUCTURAS, TRANSPORTE Y VIVIENDA

SECRETARÍA GENERAL DE INFRAESTRUCTURAS

TÍTULO

ESTUDIO INFORMATIVO DE LA LÍNEA FERROVIARIA VALENCIA - ALICANTE (TREN DE LA COSTA)
TRAMO: GANDÍA - OLIVA - DENIA

AUTOR

JAVIER CASADO BARAHONA

TRN Ingeniería

ESCALA ORIGINAL A3

1:25,000

0 250 500 m

NUMÉRICA | GRÁFICA

FECHA

ABRIL 2019


Nº DE PLANO

10.3

HOJA 1 DE 2

TÍTULO DEL PLANO

ALTERNATIVAS SOBRE FOTOGRAFÍA AÉREA
Tramo 3

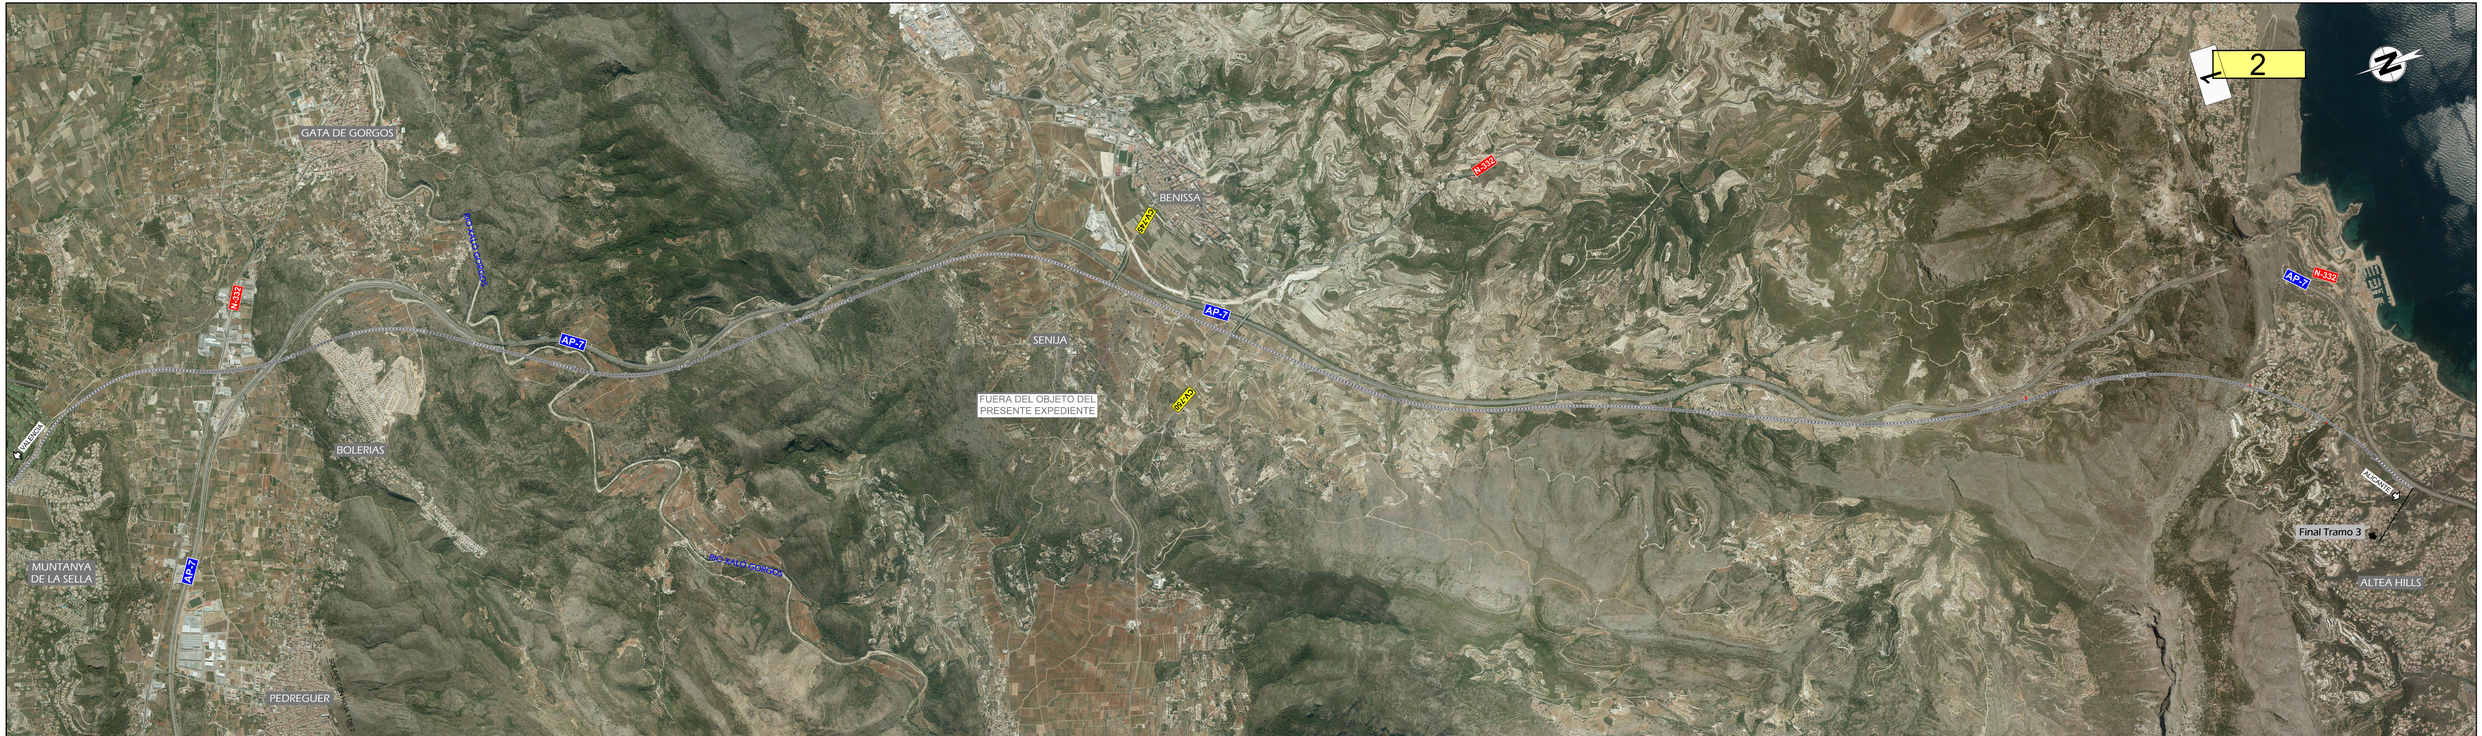

MINISTERIO DE FOMENTO

SECRETARÍA DE ESTADO DE INFRAESTRUCTURAS, TRANSPORTE Y VIVIENDA

SECRETARÍA GENERAL DE INFRAESTRUCTURAS

TÍTULO

ESTUDIO INFORMATIVO DE LA LÍNEA FERROVIARIA VALENCIA - ALICANTE (TREN DE LA COSTA)
TRAMO: GANDÍA - OLIVA - DENIA

AUTOR

JAVIER CASADO BARAHONA

TRN Ingeniería

ESCALA ORIGINAL A3

1:25.000

0 250 500 m

NUMÉRICA | GRÁFICA

FECHA

ABRIL 2019

Nº DE PLANO

10.3

HOJA 2 DE 2

TÍTULO DEL PLANO

ALTERNATIVAS SOBRE FOTOGRAFÍA AÉREA
Tramo 3

\\Planos\10_03_Alt_sobre_Foto_Aérea_Tramo3.dwg