


ZONAS A REALIZAR HENDIDURAS EN PAVIMENTO PARA FACILITAR EL DRENAJE



EJE	Calzada	PK inicial	PK final
1	Izquierda	2+395	2+405
	Izquierda	2+805	2+815
	Ambas	3+306	3+318
	Ambas	5+038	5+056
4	-	4+865	4+875
9	-	1+767	1+777
15	-	0+713	0+723
19	-	8+410	8+430
24	-	3+082	3+092

NOTA: TODAS LAS EMBOCADURAS IRÁN ACOMPAÑADAS DE ESCOLLERA DE PROTECCIÓN, TANTO EN ENTRADAS COMO EN SALIDAS, PARA PROTECCIÓN DE TALUDES DE TIERRA ADYACENTES A ALETAS

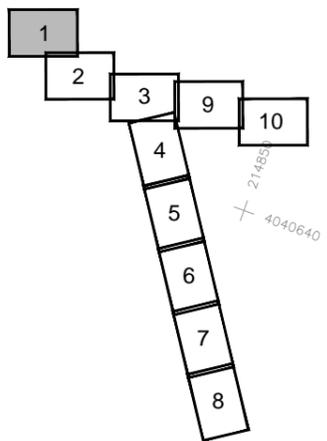


LEYENDA

	CAZ SUMIDERO Ø500mm		ODT PROYECTADA
	CUNETA TIPO S1		ODT EXISTENTES
	CUNETA TIPO S2		BAJANTES
	CUNETA TIPO S3		BORDILLOS
	CUNETA TIPO S4		PUNTO ALTO
	CUNETA TIPO S5		PUNTO BAJO
	CUNETA TIPO S6		ARQUETA INTERMEDIA
	TRAMO EN CONTRAPENDIENTE		CAZ-SUMIDERO
	ESCOLLERA RECIBIDA CON HORMIGÓN		ARQUETA DESAGÜE CAZ-COLECTOR DESAGÜE
	CA1-CA33 NUMERACIÓN CACES		ARQUETA CONEXIÓN COLECTOR DESAGÜE-CUNETA
	T1-T49 NUMERACIÓN CUNETAS		ARQUETA TRANSICIÓN CUNETAS
			PASO SALVACUNETAS

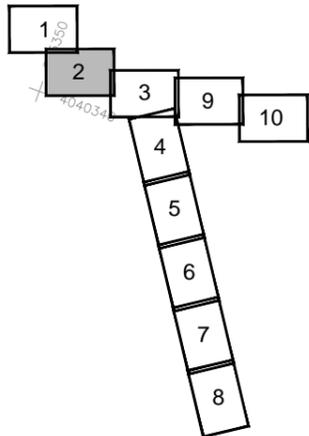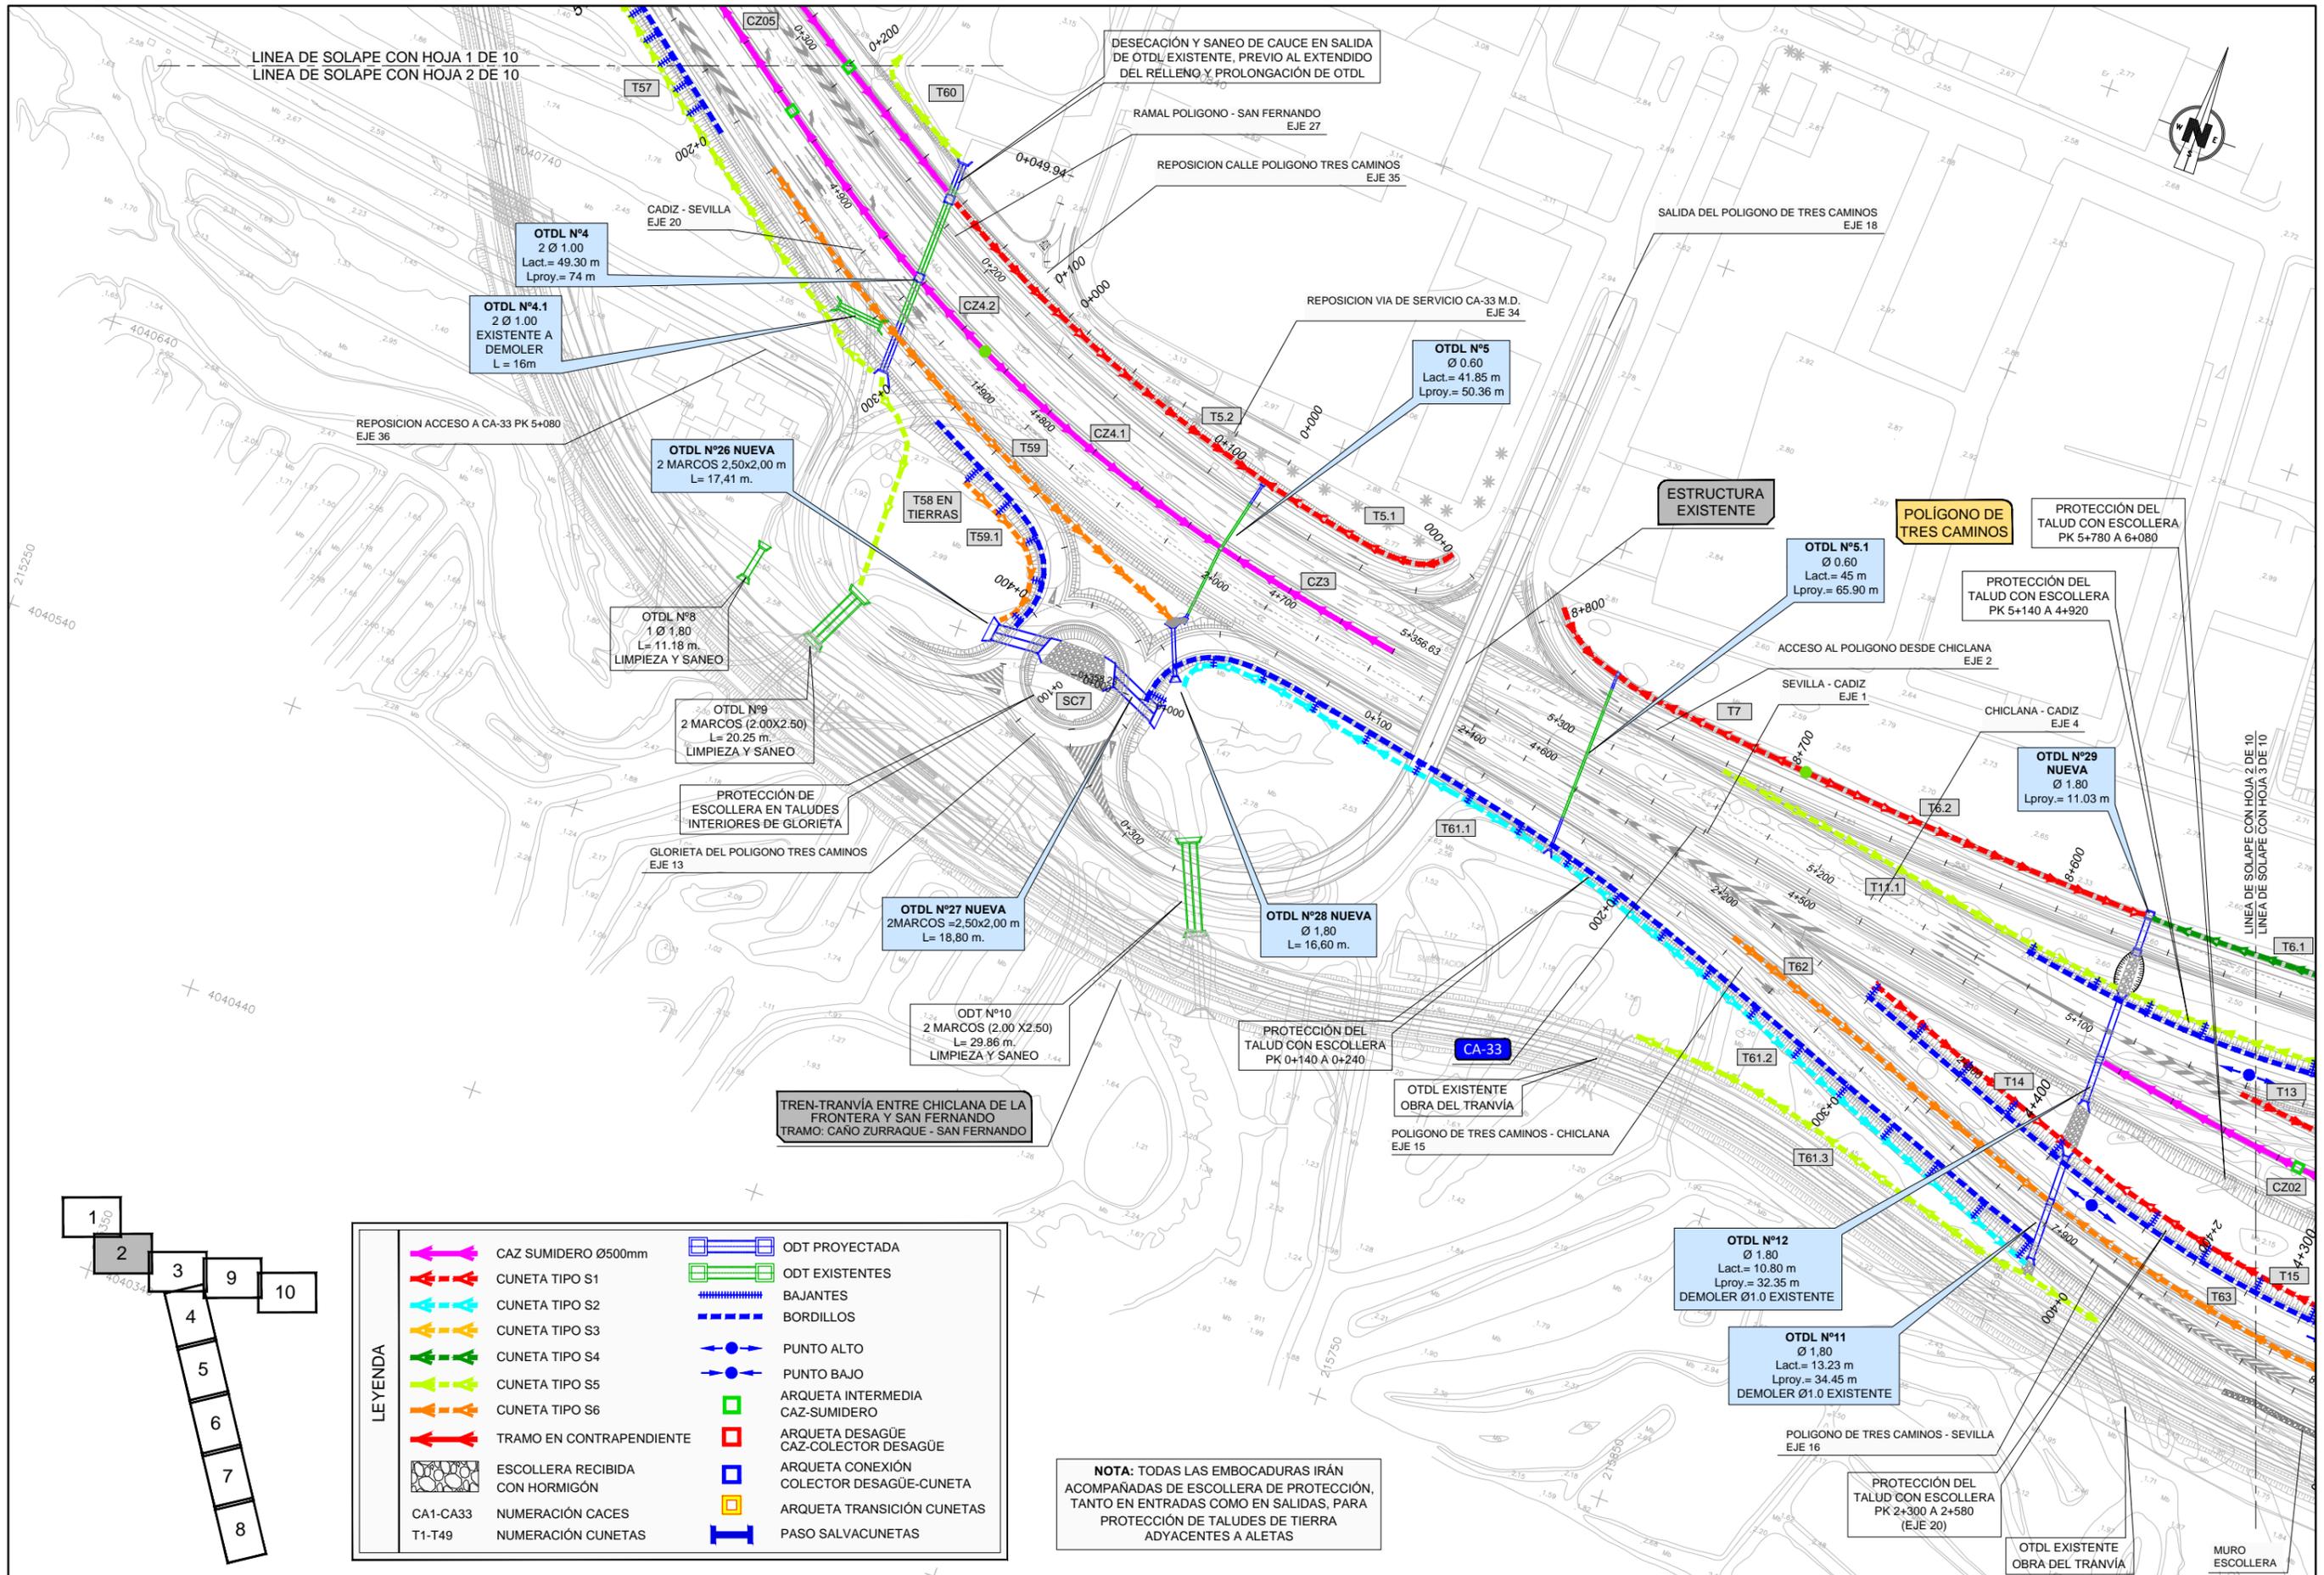

LEYENDA	
	CAZ SUMIDERO Ø500mm
	CUNETA TIPO S1 CUNETA TIPO S2 CUNETA TIPO S3 CUNETA TIPO S4 CUNETA TIPO S5 CUNETA TIPO S6
	TRAMO EN CONTRAPENDIENTE
	ESCOLLERA RECIBIDA CON HORMIGÓN
	CA1-CA33 NUMERACIÓN CACES
	T1-T49 NUMERACIÓN CUNETAS
	ODT PROYECTADA
	ODT EXISTENTES
	BAJANTES
	BORDILLOS
	PUNTO ALTO
	PUNTO BAJO
	ARQUETA INTERMEDIA
	CAZ-SUMIDERO
	ARQUETA DESAGÜE CAZ-COLECTOR DESAGÜE
	ARQUETA CONEXIÓN COLECTOR DESAGÜE-CUNETAS
	ARQUETA TRANSICIÓN CUNETAS
	PASO SALVACUNETAS

NOTA: TODAS LAS EMBOCADURAS IRÁN ACOMPAÑADAS DE ESCOLLERA DE PROTECCIÓN, TANTO EN ENTRADAS COMO EN SALIDAS, PARA PROTECCIÓN DE TALUDES DE TIERRA ADYACENTES A ALETAS

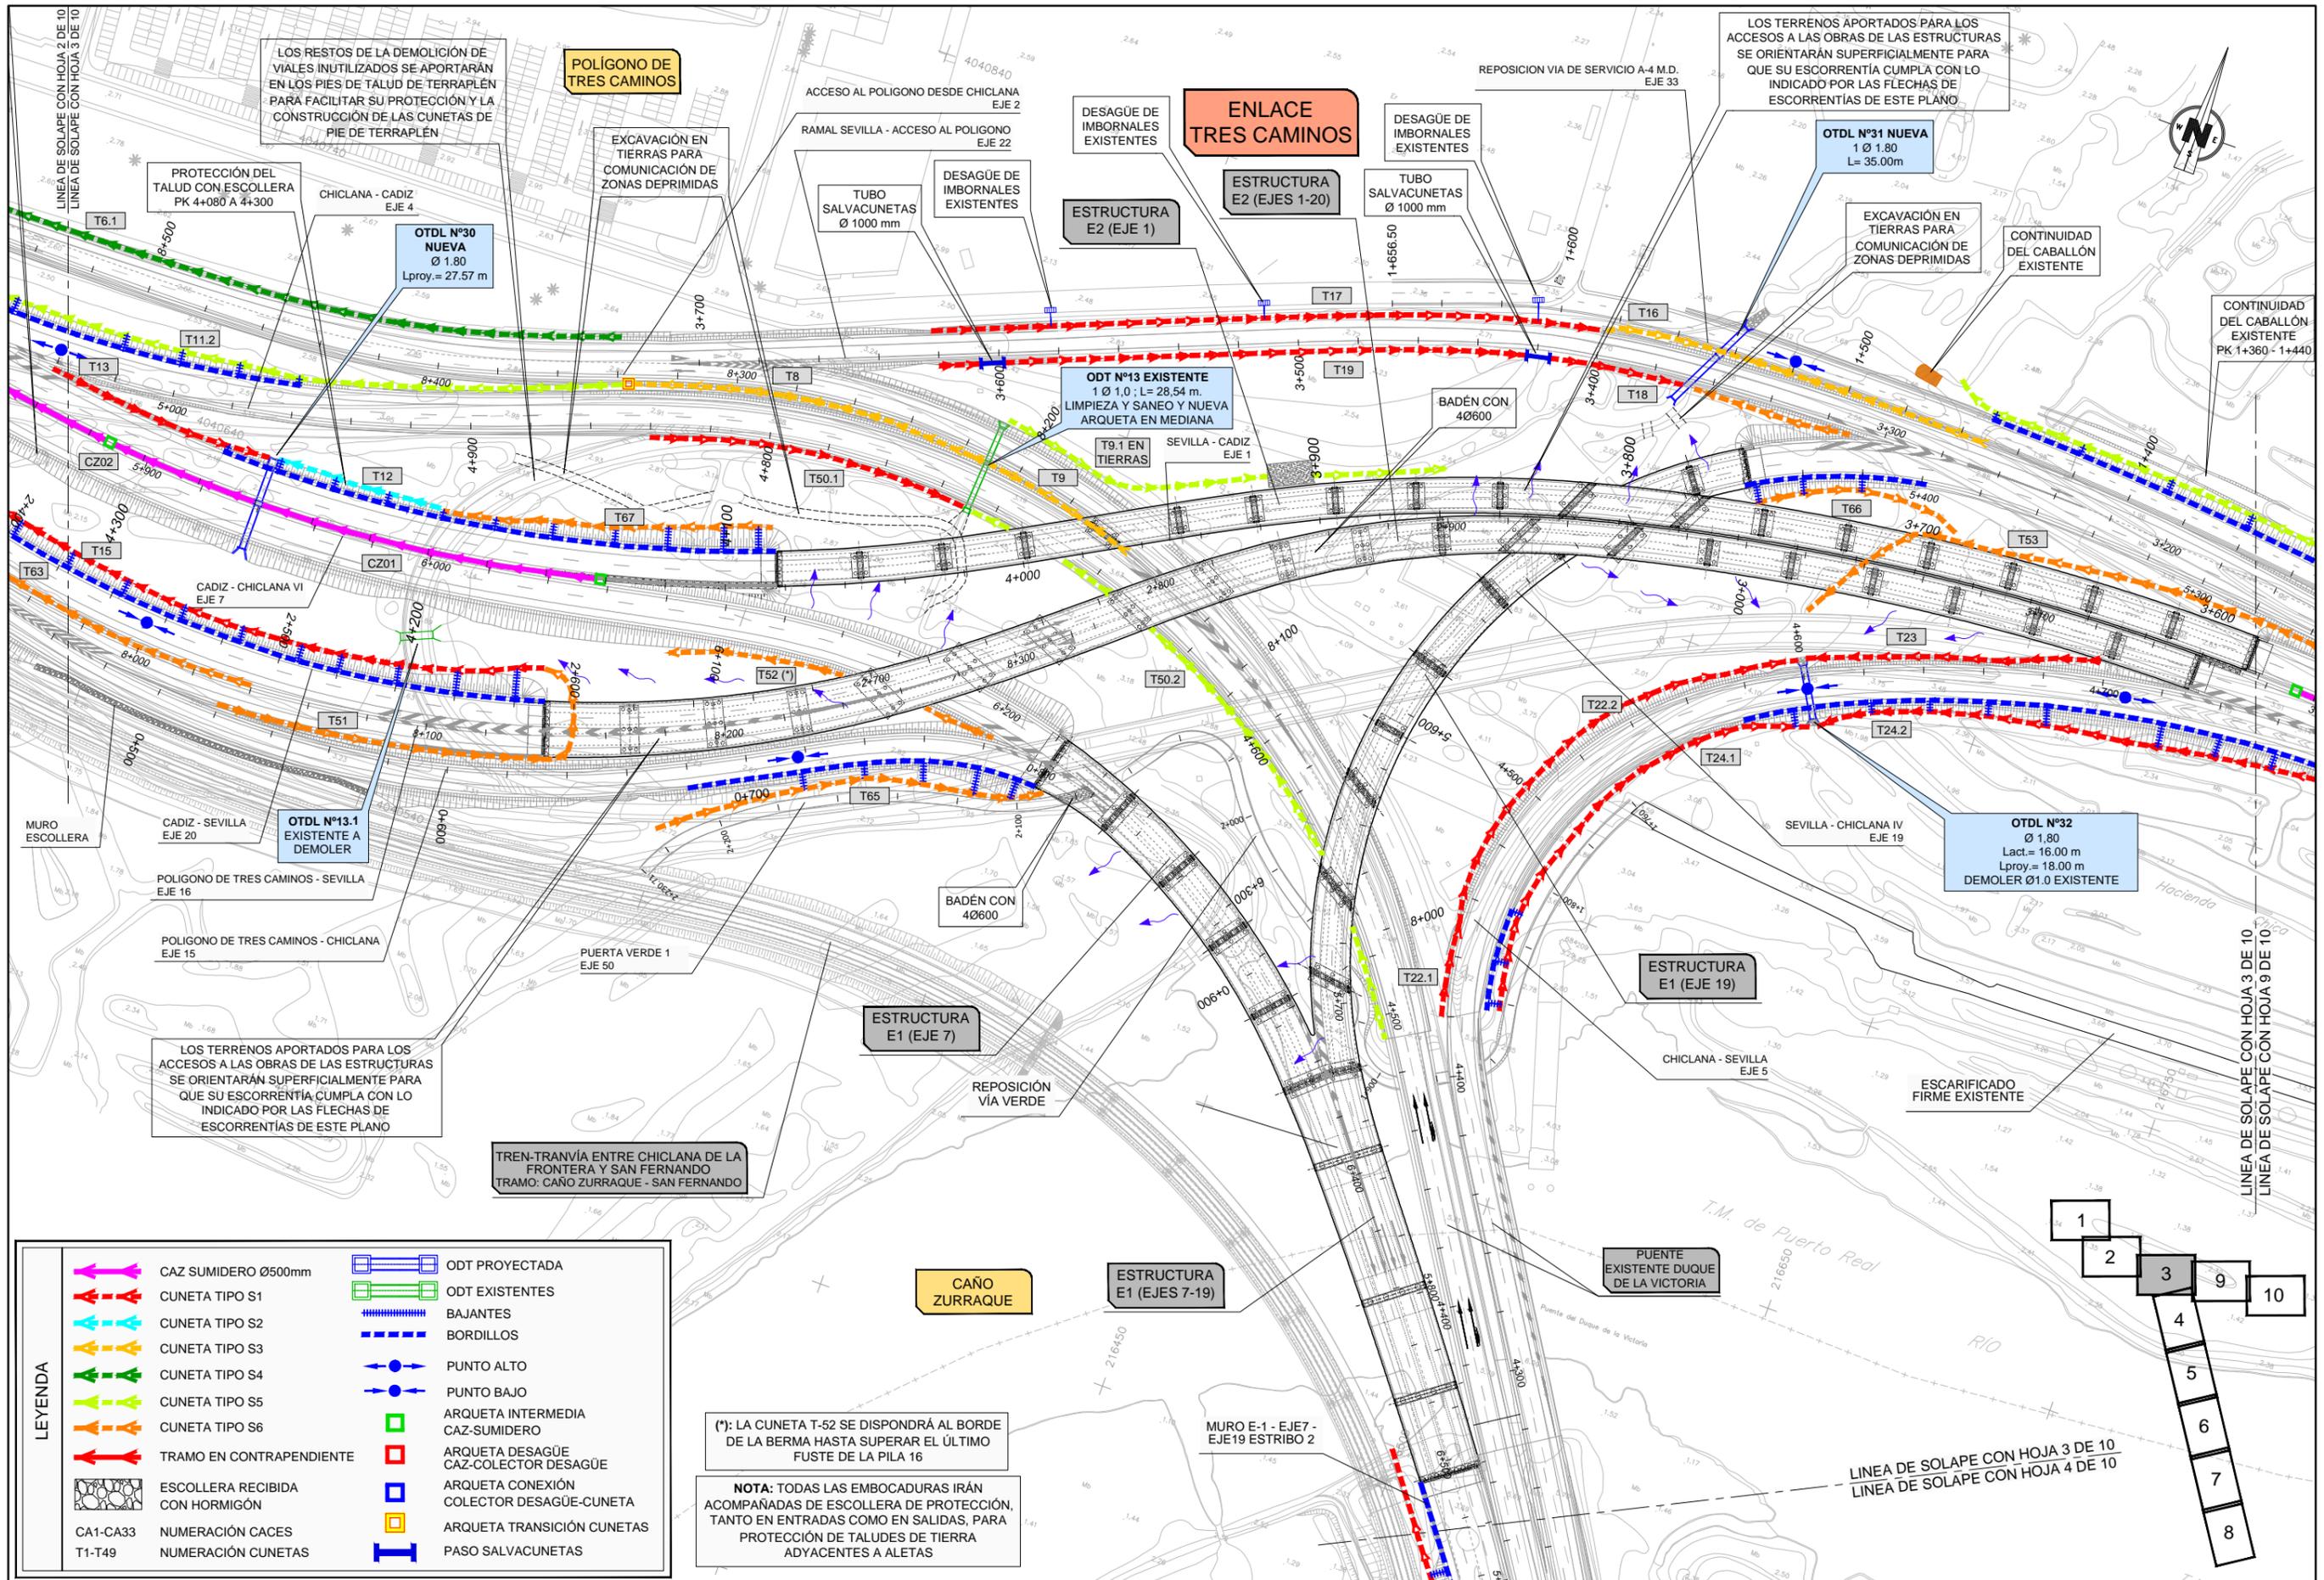

LOS RESTOS DE LA DEMOLICIÓN DE VIALES INUTILIZADOS SE APORTARÁN EN LOS PIES DE TALUD DE TERRAPLÉN PARA FACILITAR SU PROTECCIÓN Y LA CONSTRUCCIÓN DE LAS CUNETAS DE PIE DE TERRAPLÉN

LOS TERRENOS APORTADOS PARA LOS ACCESOS A LAS OBRAS DE LAS ESTRUCTURAS SE ORIENTARÁN SUPERFICIALMENTE PARA QUE SU ESCORRENTÍA CUMPLA CON LO INDICADO POR LAS FLECHAS DE ESCORRENTÍAS DE ESTE PLANO

LOS TERRENOS APORTADOS PARA LOS ACCESOS A LAS OBRAS DE LAS ESTRUCTURAS SE ORIENTARÁN SUPERFICIALMENTE PARA QUE SU ESCORRENTÍA CUMPLA CON LO INDICADO POR LAS FLECHAS DE ESCORRENTÍAS DE ESTE PLANO


TREN-TRANVÍA ENTRE CHICLANA DE LA FRONTERA Y SAN FERNANDO TRAMO: CAÑO ZURRAQUE - SAN FERNANDO



(*): LA CUNETA T-52 SE DISPONDRÁ AL BORDE DE LA BERMA HASTA SUPERAR EL ÚLTIMO FUSTE DE LA PILA 16

NOTA: TODAS LAS EMBOCADURAS IRÁN ACOMPAÑADAS DE ESCOLLERA DE PROTECCIÓN, TANTO EN ENTRADAS COMO EN SALIDAS, PARA PROTECCIÓN DE TALUDES DE TIERRA ADYACENTES A ALETAS

LEYENDA	
	CAZ SUMIDERO Ø500mm
	CUNETA TIPO S1
	CUNETA TIPO S2
	CUNETA TIPO S3
	CUNETA TIPO S4
	CUNETA TIPO S5
	CUNETA TIPO S6
	TRAMO EN CONTRAPENDIENTE
	ESCOLLERA RECIBIDA CON HORMIGÓN
	NUMERACIÓN CACES
	NUMERACIÓN CUNETAS
	ODT PROYECTADA
	ODT EXISTENTES
	BAJANTES
	BORDILLOS
	PUNTO ALTO
	PUNTO BAJO
	ARQUETA INTERMEDIA CAZ-SUMIDERO
	ARQUETA DESAGÜE CAZ-COLECTOR DESAGÜE
	ARQUETA CONEXIÓN COLECTOR DESAGÜE-CUNETA
	ARQUETA TRANSICIÓN CUNETAS
	PASO SALVACUNETAS



LINEA DE SOLAPE CON HOJA 3 DE 10
LINEA DE SOLAPE CON HOJA 9 DE 10

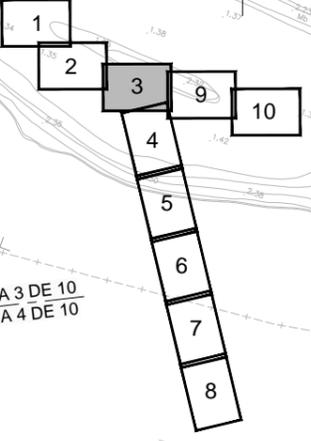

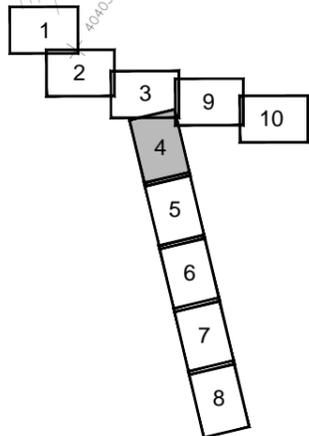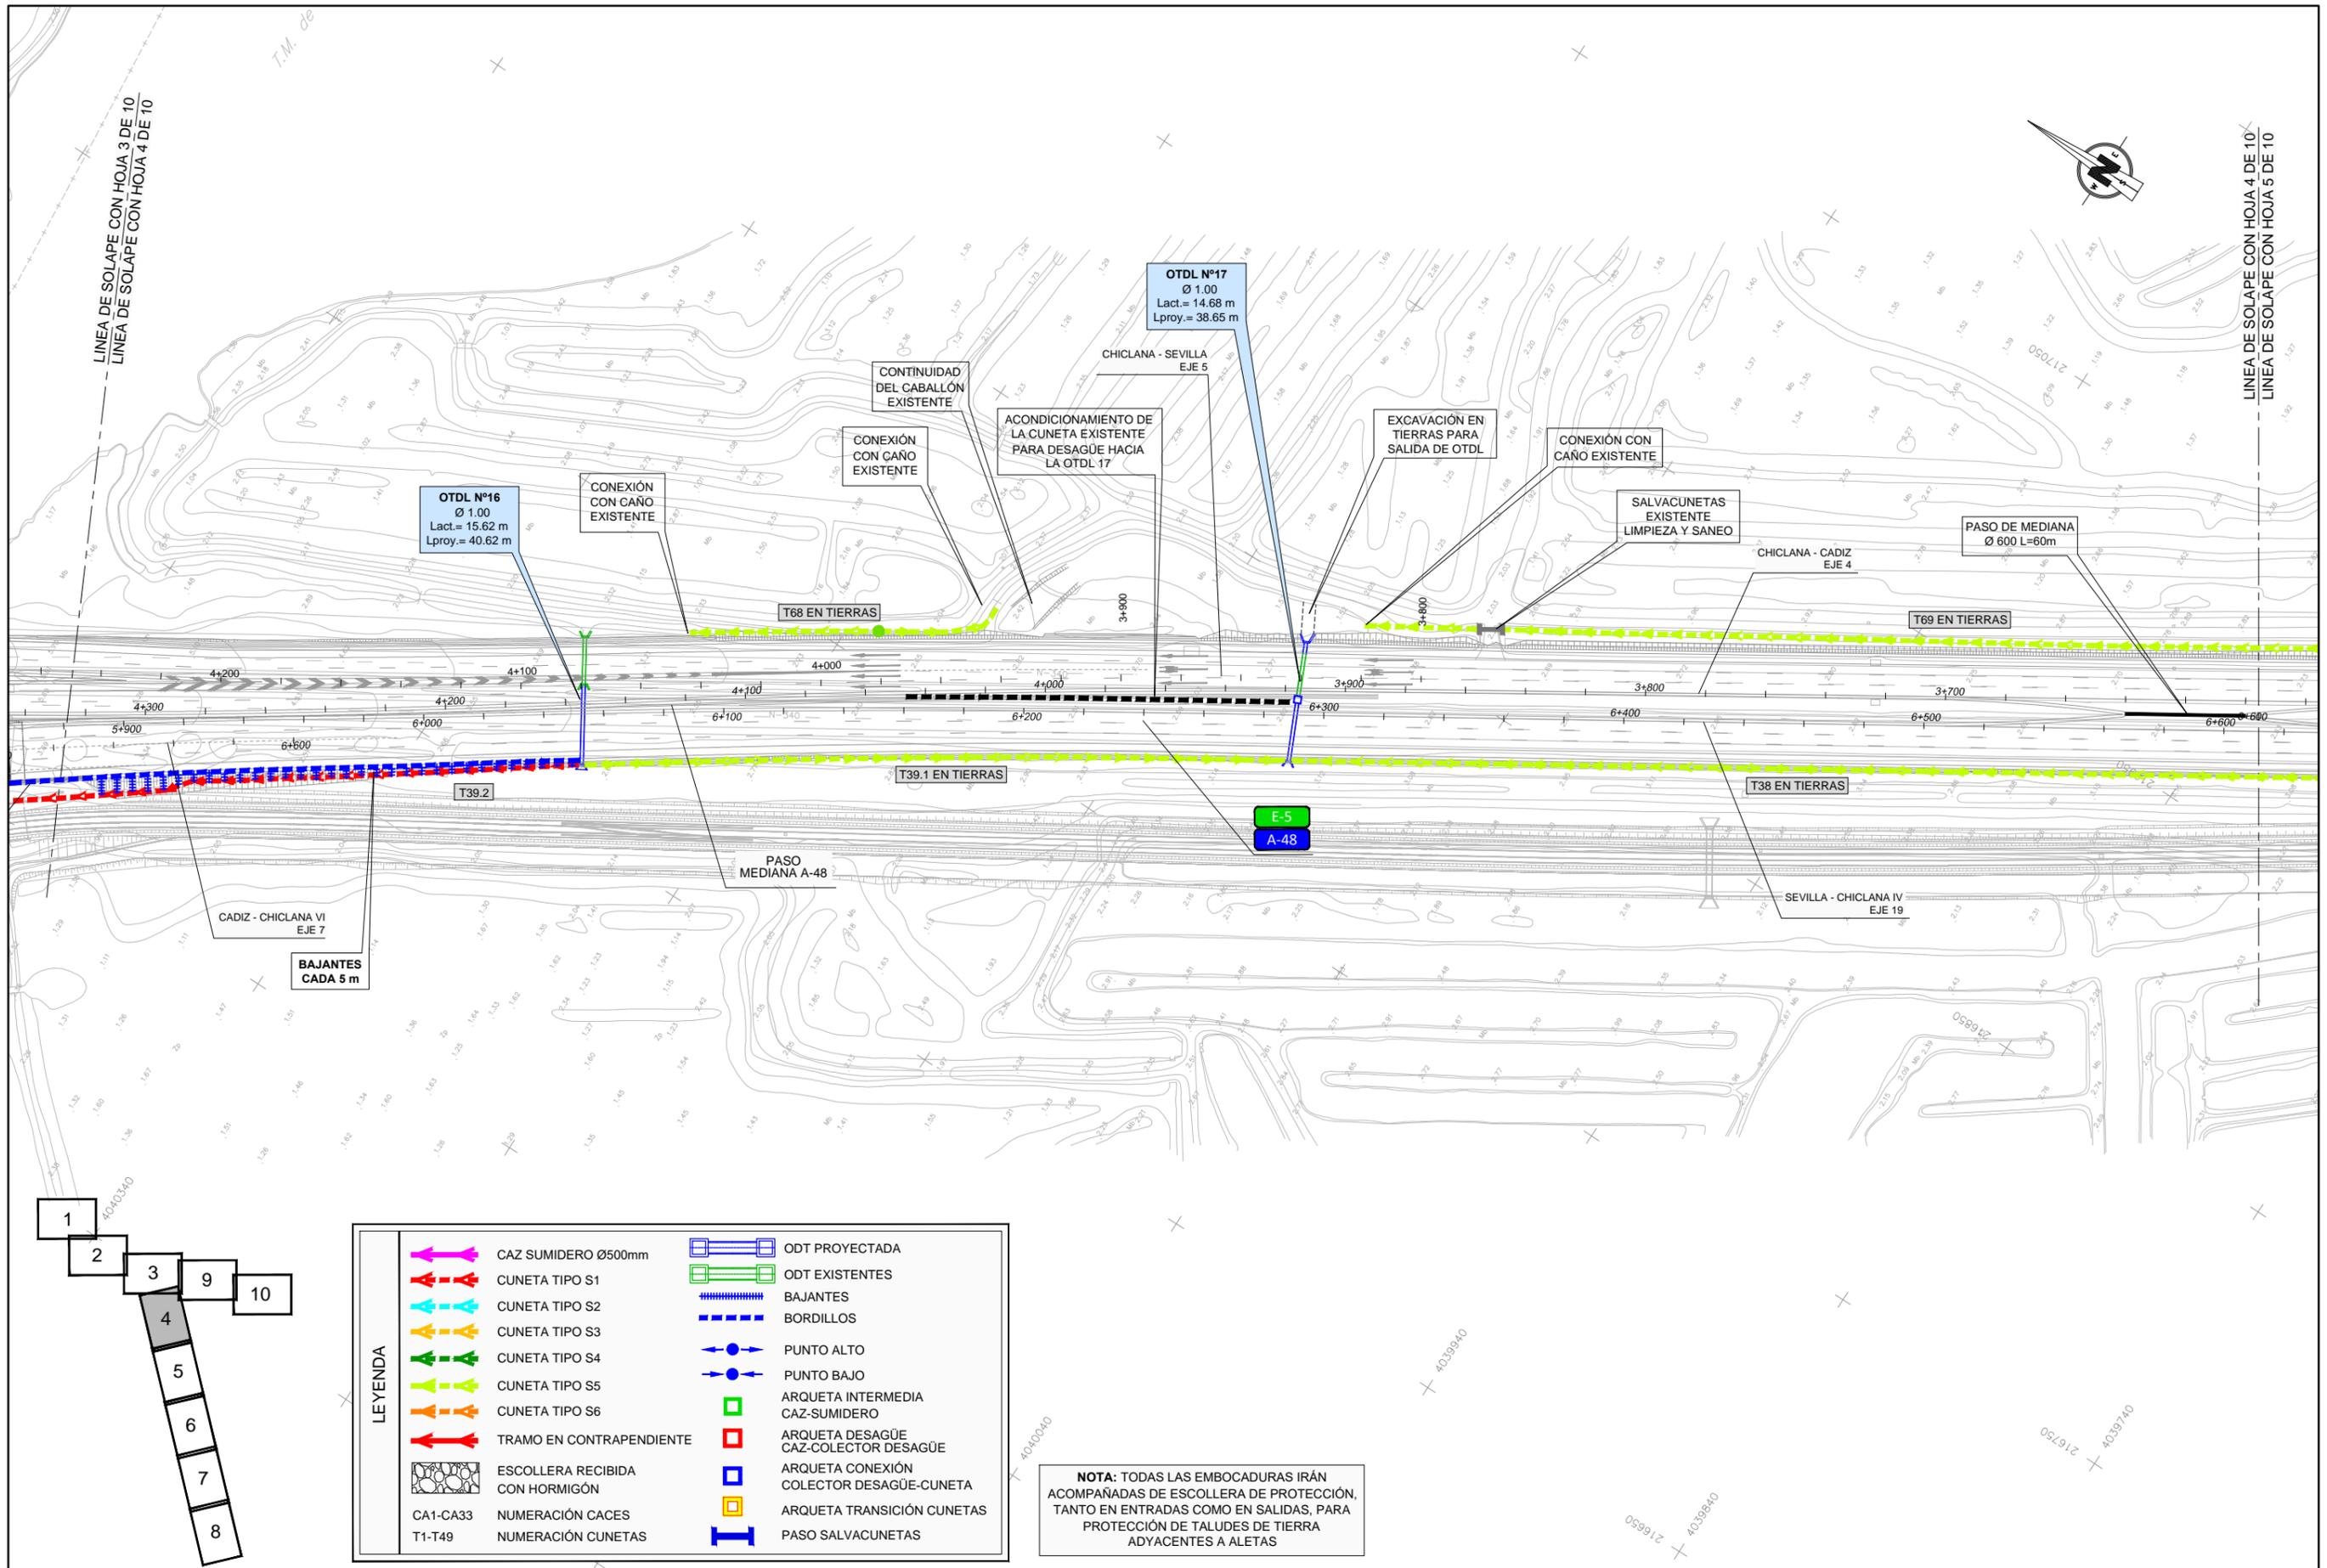



LEYENDA	
	CAZ SUMIDERO Ø500mm
	CUNETAS TIPO S1
	CUNETAS TIPO S2
	CUNETAS TIPO S3
	CUNETAS TIPO S4
	CUNETAS TIPO S5
	CUNETAS TIPO S6
	TRAMO EN CONTRAPENDIENTE
	ESCOLLERA RECIBIDA CON HORMIGÓN
	CA1-CA33 NUMERACIÓN CACES
	T1-T49 NUMERACIÓN CUNETAS
	ODT PROYECTADA
	ODT EXISTENTES
	BAJANTES
	BORDILLOS
	PUNTO ALTO
	PUNTO BAJO
	ARQUETA INTERMEDIA
	CAZ-SUMIDERO
	ARQUETA DESAGÜE
	CAZ-COLECTOR DESAGÜE
	ARQUETA CONEXIÓN
	COLECTOR DESAGÜE-CUNETAS
	ARQUETA TRANSICIÓN CUNETAS
	PASO SALVACUNETAS

NOTA: TODAS LAS EMBOCADURAS IRÁN ACOMPAÑADAS DE ESCOLLERA DE PROTECCIÓN, TANTO EN ENTRADAS COMO EN SALIDAS, PARA PROTECCIÓN DE TALUDES DE TIERRA ADYACENTES A ALETAS

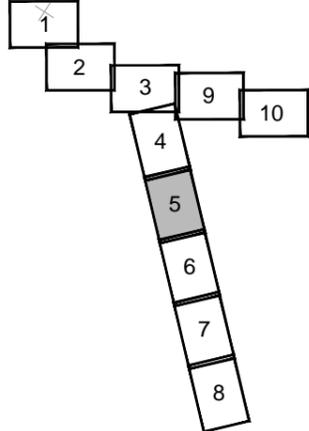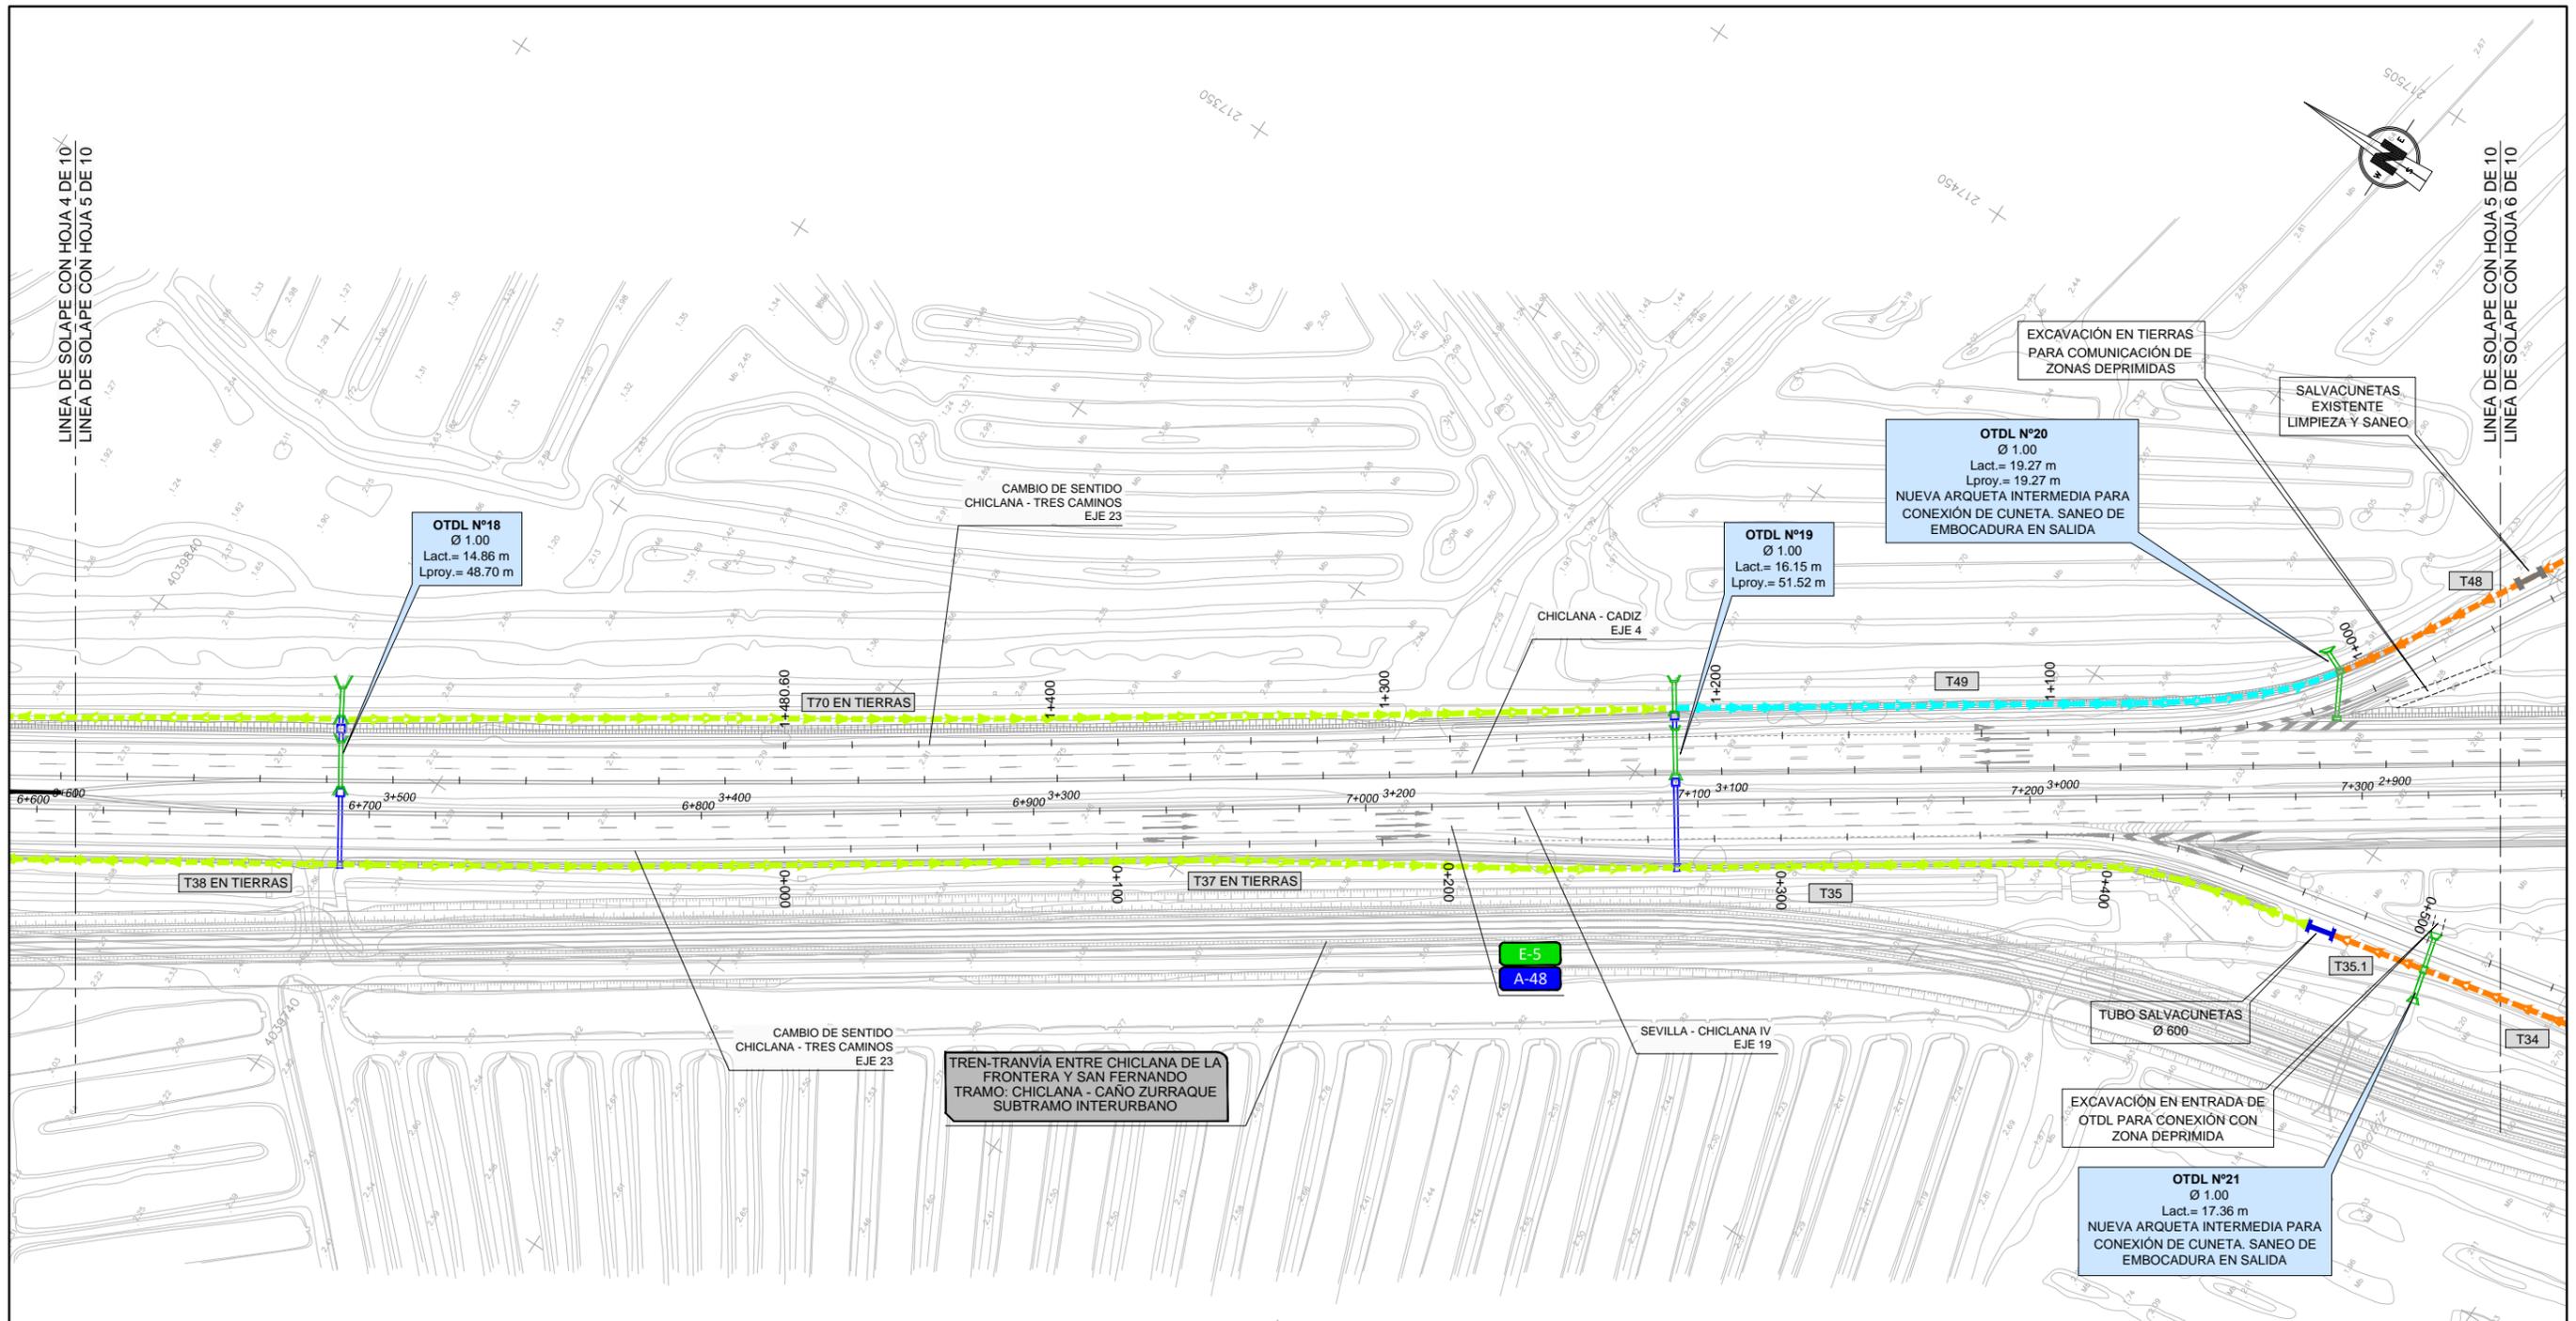



LEYENDA	
	CAZ SUMIDERO Ø500mm
	CUNETA TIPO S1
	CUNETA TIPO S2
	CUNETA TIPO S3
	CUNETA TIPO S4
	CUNETA TIPO S5
	CUNETA TIPO S6
	TRAMO EN CONTRAPENDIENTE
	ESCOLLERA RECIBIDA CON HORMIGÓN
CA1-CA33	NUMERACIÓN CACES
T1-T49	NUMERACIÓN CUNETAS
	ODT PROYECTADA
	ODT EXISTENTES
	BAJANTES
	BORDILLOS
	PUNTO ALTO
	PUNTO BAJO
	ARQUETA INTERMEDIA
	CAZ-SUMIDERO
	ARQUETA DESAGÜE CAZ-COLECTOR DESAGÜE
	ARQUETA CONEXIÓN COLECTOR DESAGÜE-CUNETAS
	ARQUETA TRANSICIÓN CUNETAS
	PASO SALVACUNETAS

NOTA: TODAS LAS EMBOCADURAS IRÁN ACOMPAÑADAS DE ESCOLLERA DE PROTECCIÓN, TANTO EN ENTRADAS COMO EN SALIDAS, PARA PROTECCIÓN DE TALUDES DE TIERRA ADYACENTES A ALETAS

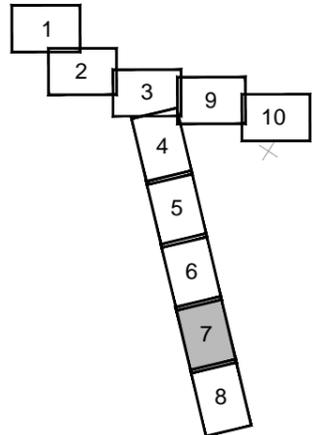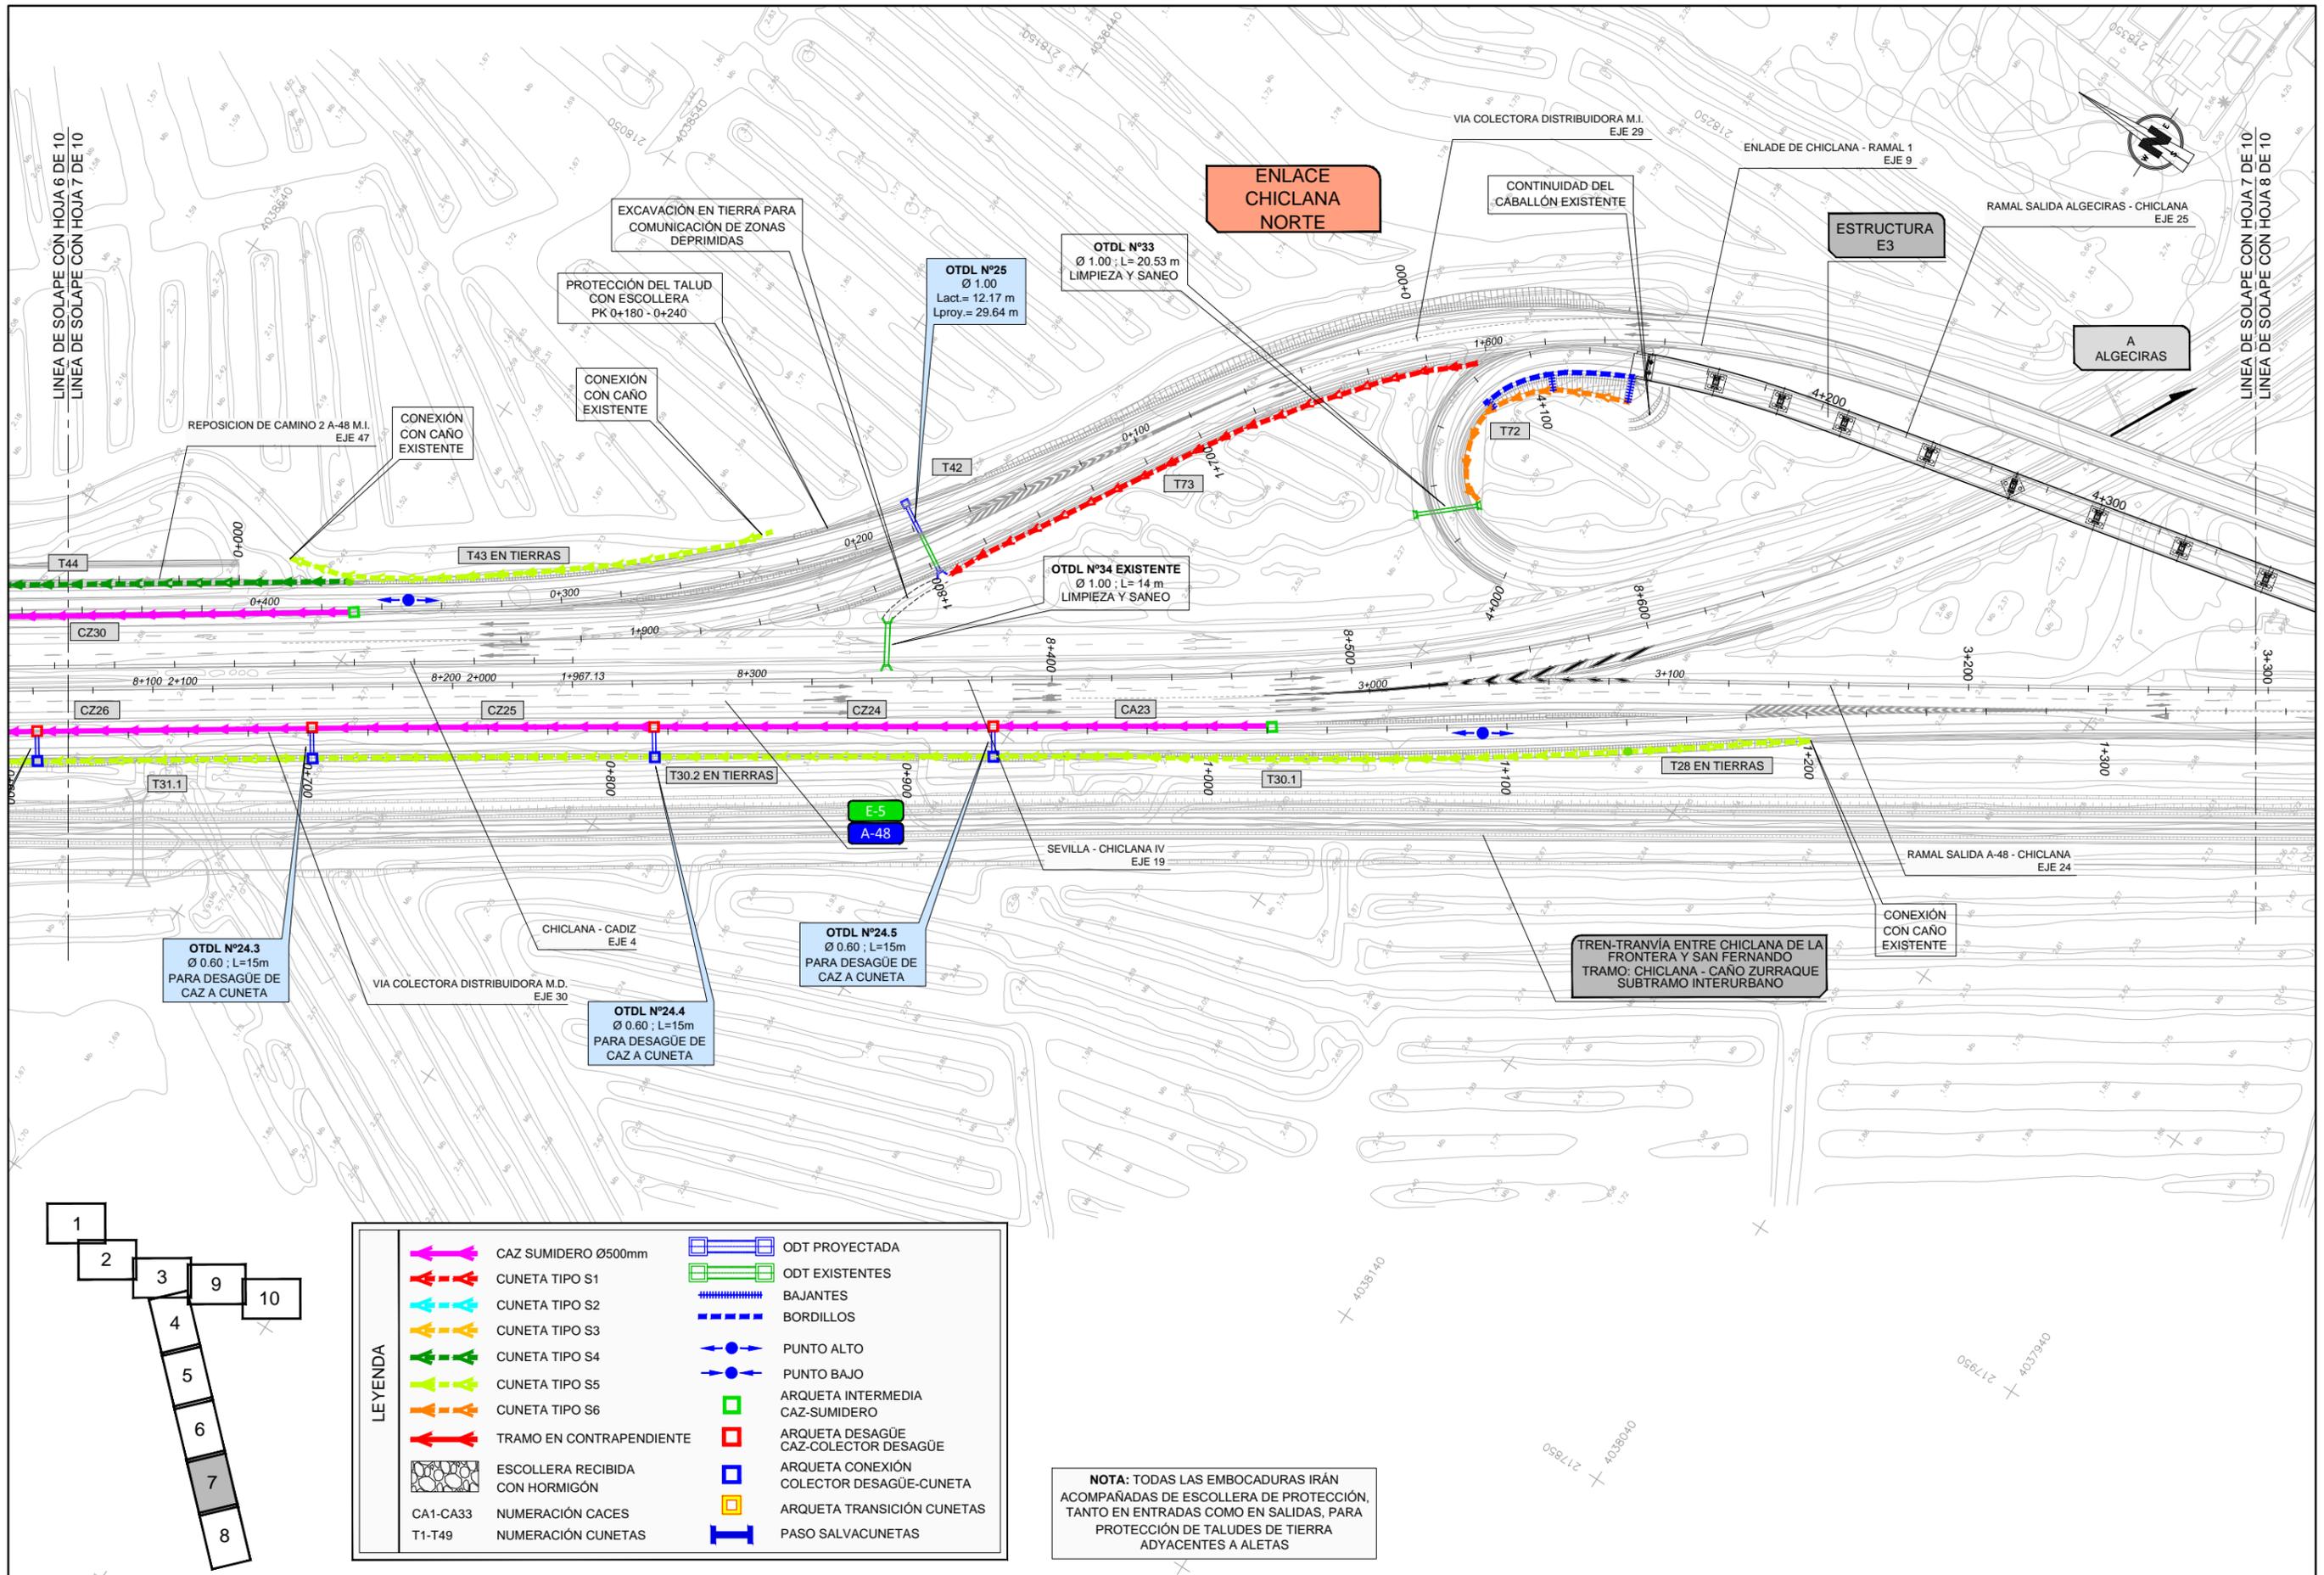


LEYENDA	
	CAZ SUMIDERO Ø500mm
	CUNETA TIPO S1
	CUNETA TIPO S2
	CUNETA TIPO S3
	CUNETA TIPO S4
	CUNETA TIPO S5
	CUNETA TIPO S6
	TRAMO EN CONTRAPENDIENTE
	ESCOLLERA RECIBIDA CON HORMIGÓN
CA1-CA33	NUMERACIÓN CACES
T1-T49	NUMERACIÓN CUNETAS
	ODT PROYECTADA
	ODT EXISTENTES
	BAJANTES
	BORDILLOS
	PUNTO ALTO
	PUNTO BAJO
	ARQUETA INTERMEDIA CAZ-SUMIDERO
	ARQUETA DESAGÜE CAZ-COLECTOR DESAGÜE
	ARQUETA CONEXIÓN COLECTOR DESAGÜE-CUNETAS
	ARQUETA TRANSICIÓN CUNETAS
	PASO SALVACUNETAS

NOTA: TODAS LAS EMBOCADURAS IRÁN ACOMPAÑADAS DE ESCOLLERA DE PROTECCIÓN, TANTO EN ENTRADAS COMO EN SALIDAS, PARA PROTECCIÓN DE TALUDES DE TIERRA ADYACENTES A ALETAS

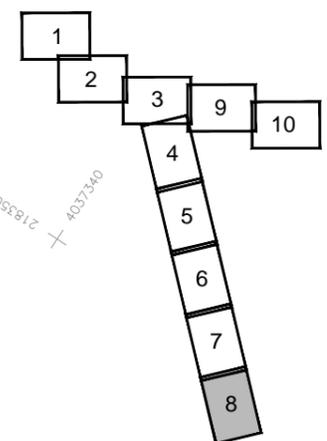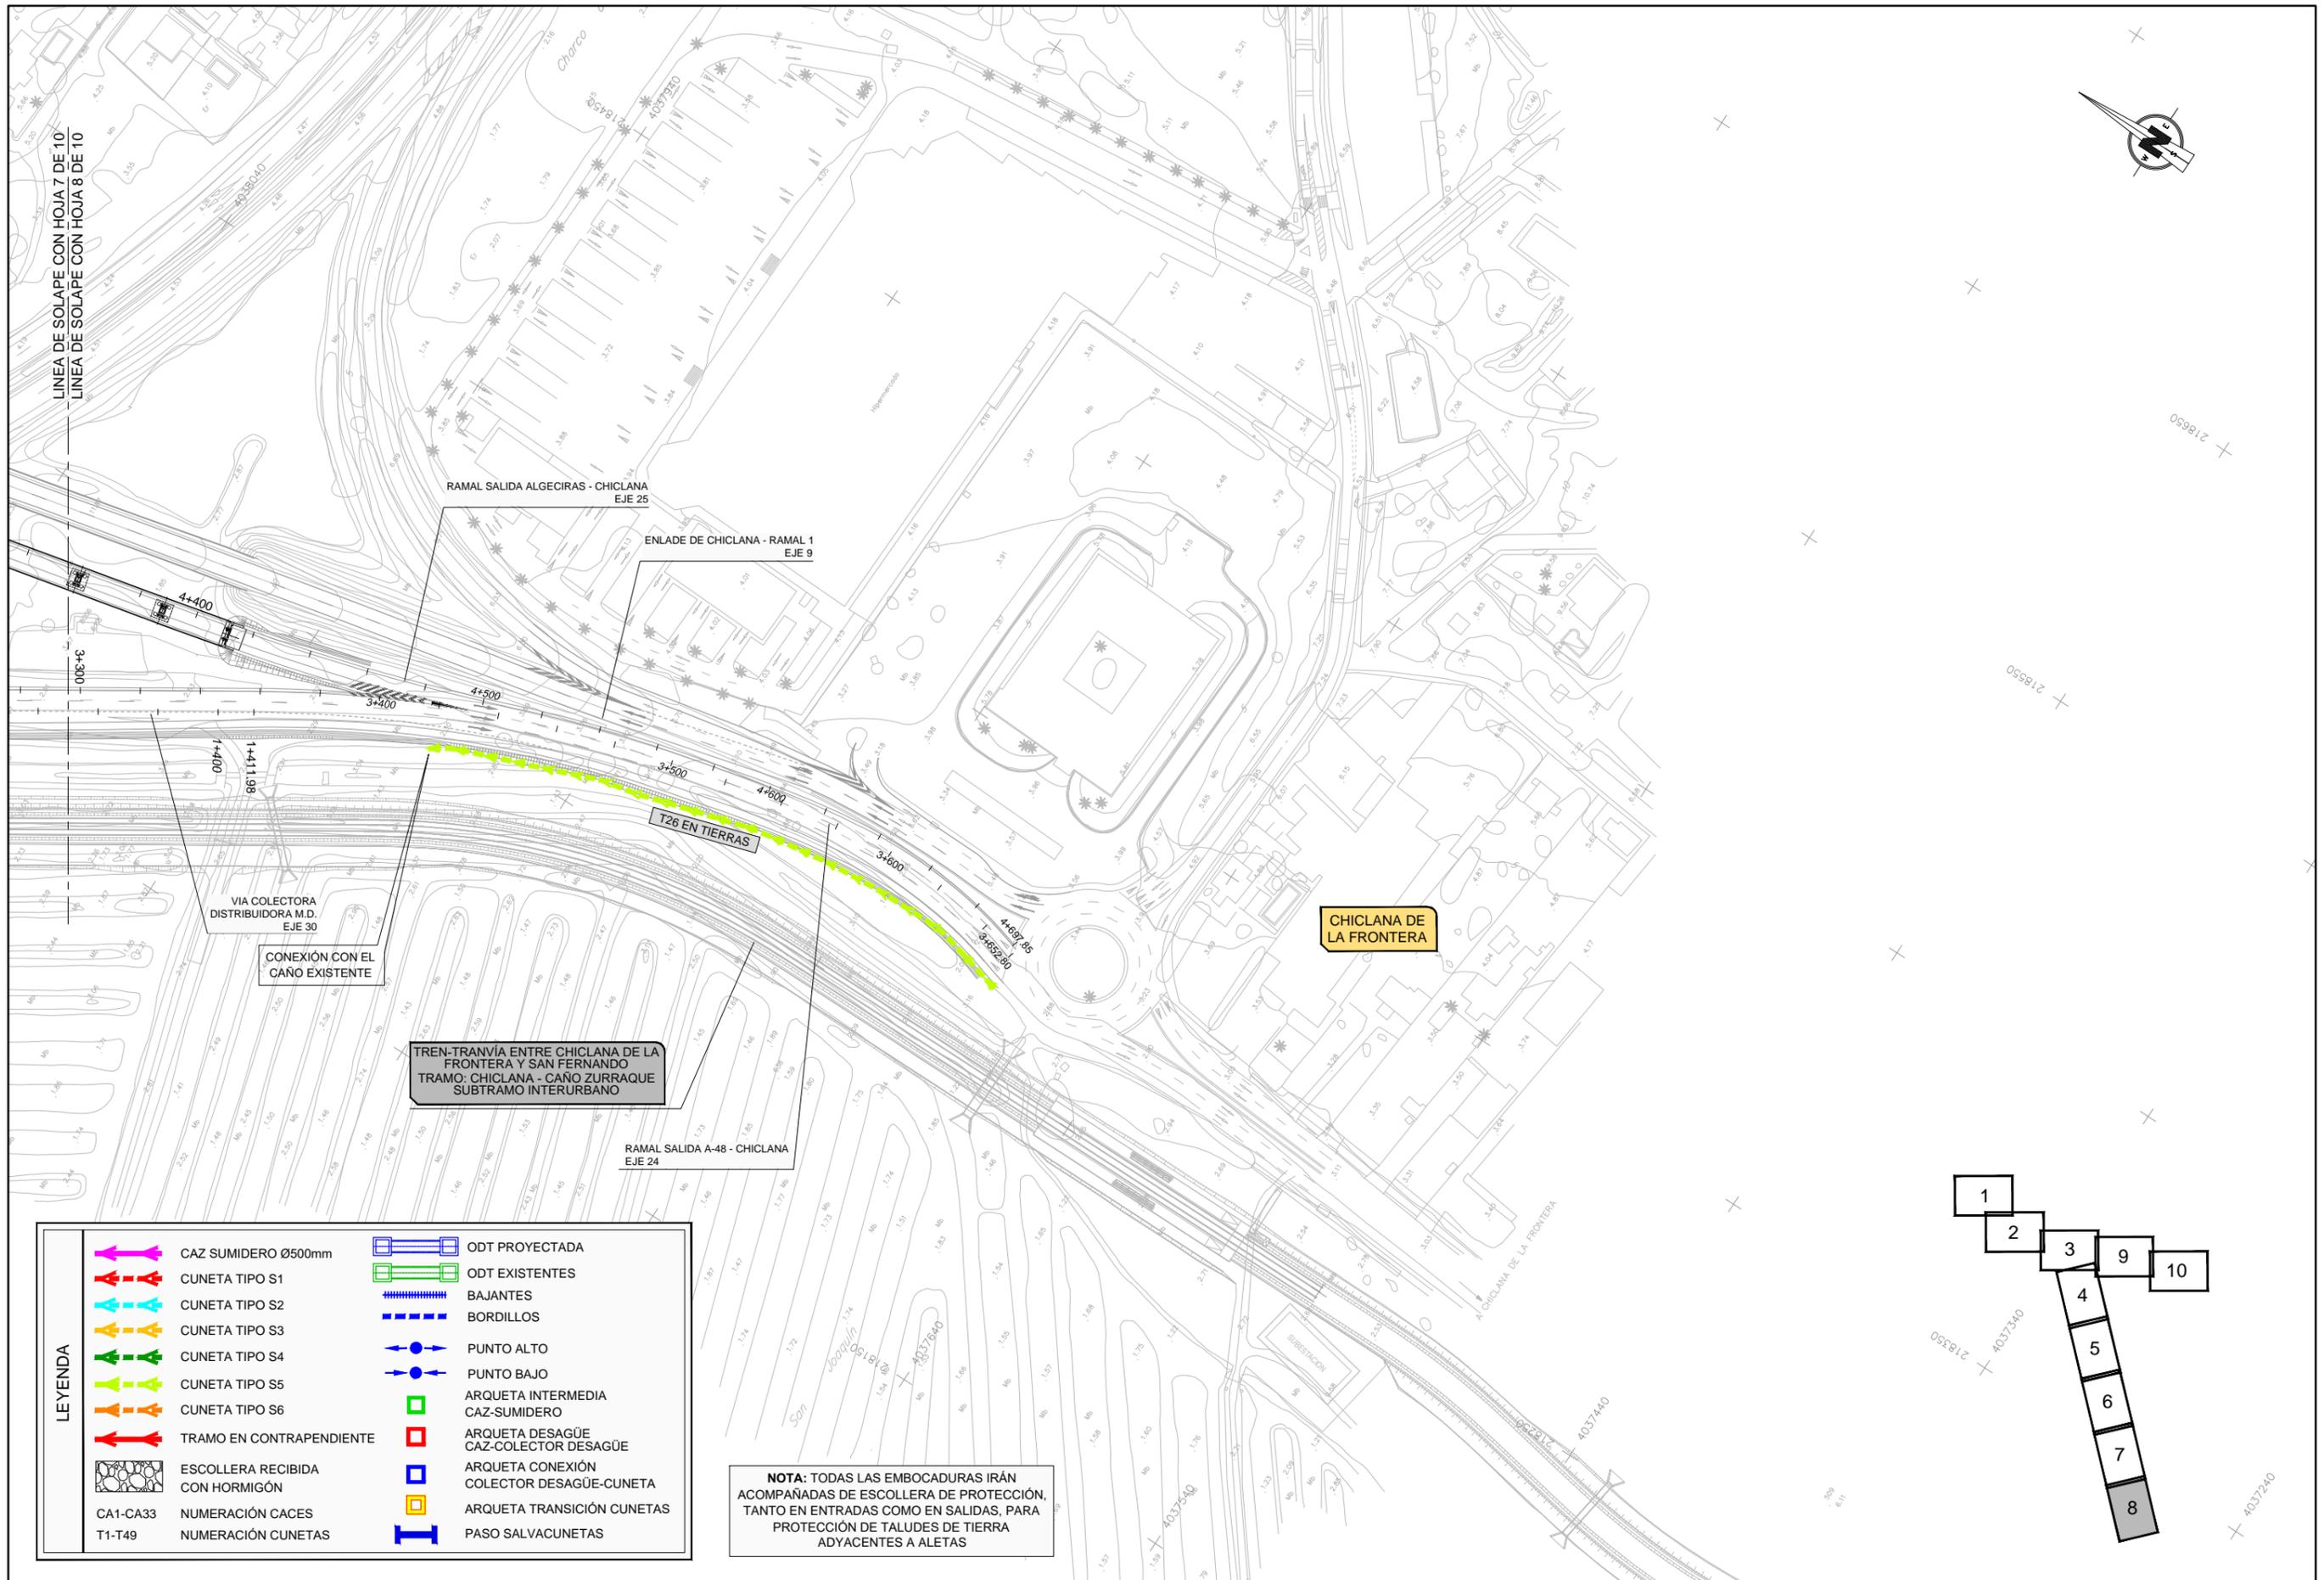

LEYENDA	
	CAZ SUMIDERO Ø500mm
	CUNETA TIPO S1
	CUNETA TIPO S2
	CUNETA TIPO S3
	CUNETA TIPO S4
	CUNETA TIPO S5
	CUNETA TIPO S6
	TRAMO EN CONTRAPENDIENTE
	ESCOLLERA RECIBIDA CON HORMIGÓN
CA1-CA33	NUMERACIÓN CACES
T1-T49	NUMERACIÓN CUNETAS
	ODT PROYECTADA
	ODT EXISTENTES
	BAJANTES
	BORDILLOS
	PUNTO ALTO
	PUNTO BAJO
	ARQUETA INTERMEDIA CAZ-SUMIDERO
	ARQUETA DESAGÜE CAZ-COLECTOR DESAGÜE
	ARQUETA CONEXIÓN COLECTOR DESAGÜE-CUNETA
	ARQUETA TRANSICIÓN CUNETAS
	PASO SALVACUNETAS

NOTA: TODAS LAS EMBOCADURAS IRÁN ACOMPAÑADAS DE ESCOLLERA DE PROTECCIÓN, TANTO EN ENTRADAS COMO EN SALIDAS, PARA PROTECCIÓN DE TALUDES DE TIERRA ADYACENTES A ALETAS

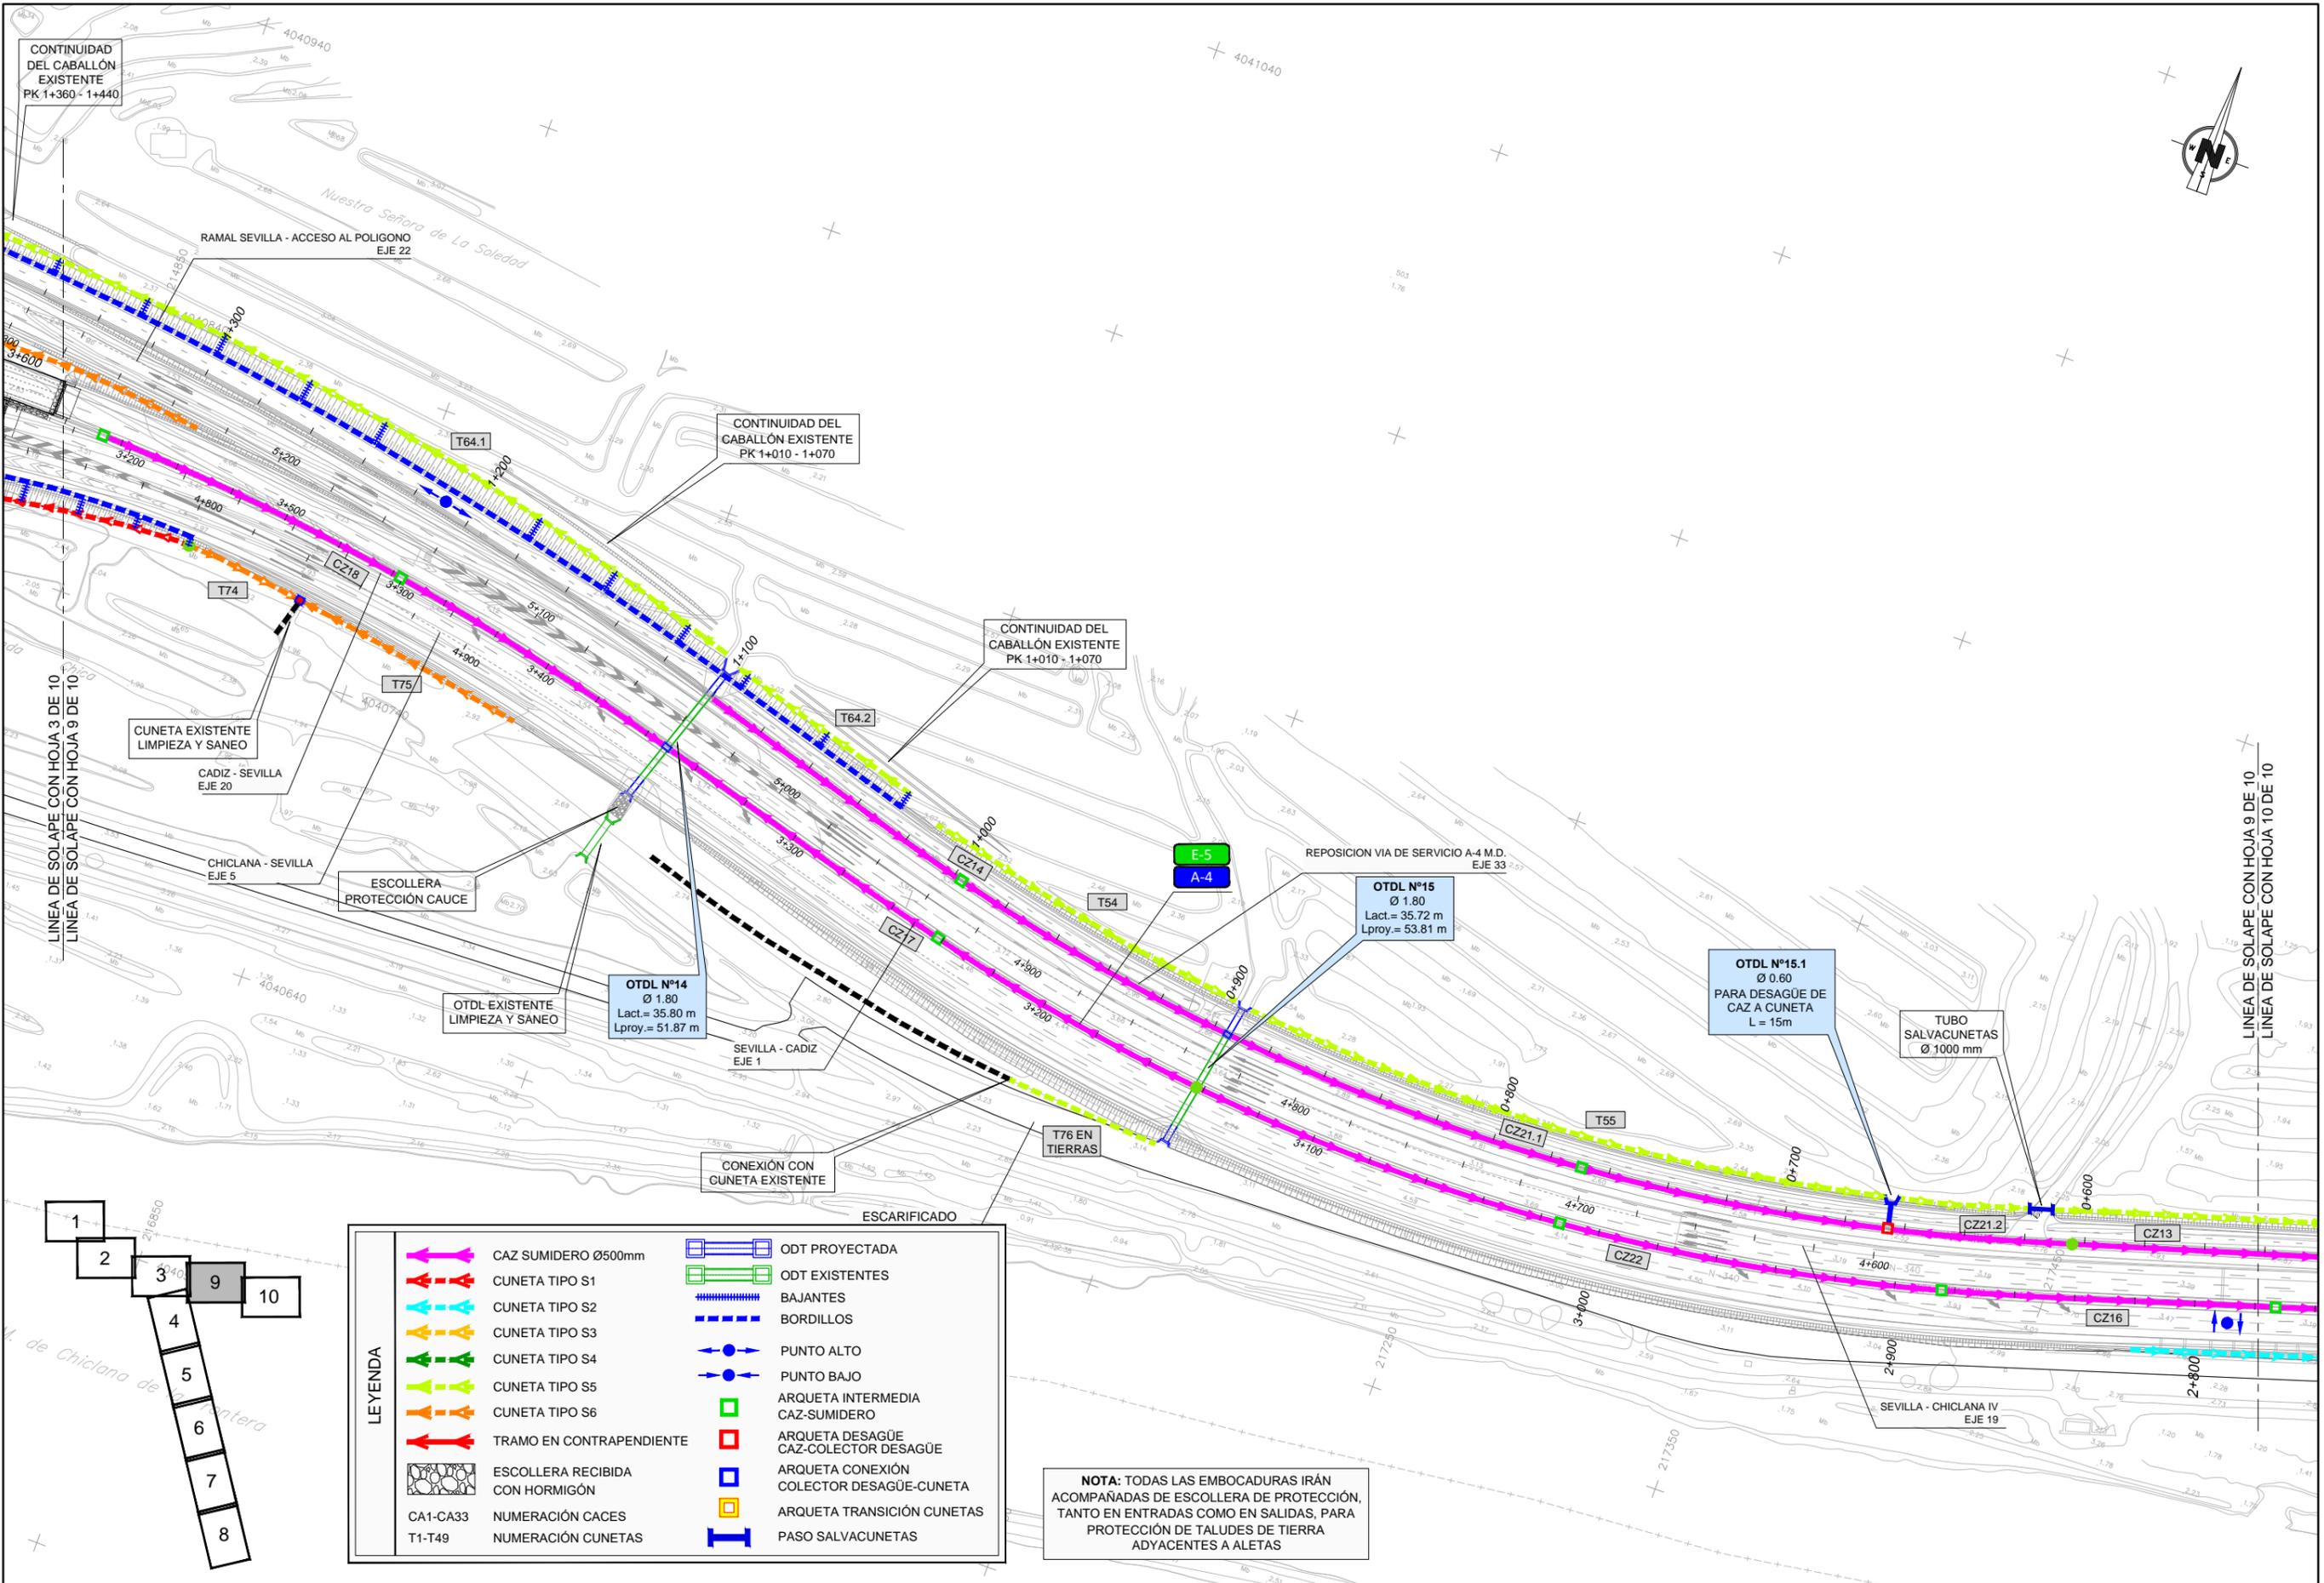


LINEA DE SOLAPE CON HOJA 3 DE 10

LINEA DE SOLAPE CON HOJA 10 DE 10

LEYENDA	
	CAZ SUMIDERO Ø500mm
	CUNETA TIPO S1
	CUNETA TIPO S2
	CUNETA TIPO S3
	CUNETA TIPO S4
	CUNETA TIPO S5
	CUNETA TIPO S6
	TRAMO EN CONTRAPENDIENTE
	ESCOLLERA RECIBIDA CON HORMIGÓN
CA1-CA33	NUMERACIÓN CACES
T1-T49	NUMERACIÓN CUNETAS
	ODT PROYECTADA
	ODT EXISTENTES
	BAJANTES
	BORDILLOS
	PUNTO ALTO
	PUNTO BAJO
	ARQUETA INTERMEDIA CAZ-SUMIDERO
	ARQUETA DESAGÜE CAZ-COLECTOR DESAGÜE
	ARQUETA CONEXIÓN COLECTOR DESAGÜE-CUNETAS
	ARQUETA TRANSICIÓN CUNETAS
	PASO SALVACUNETAS

NOTA: TODAS LAS EMBOCADURAS IRÁN ACOMPAÑADAS DE ESCOLLERA DE PROTECCIÓN, TANTO EN ENTRADAS COMO EN SALIDAS, PARA PROTECCIÓN DE TALUDES DE TIERRA ADYACENTES A ALETAS

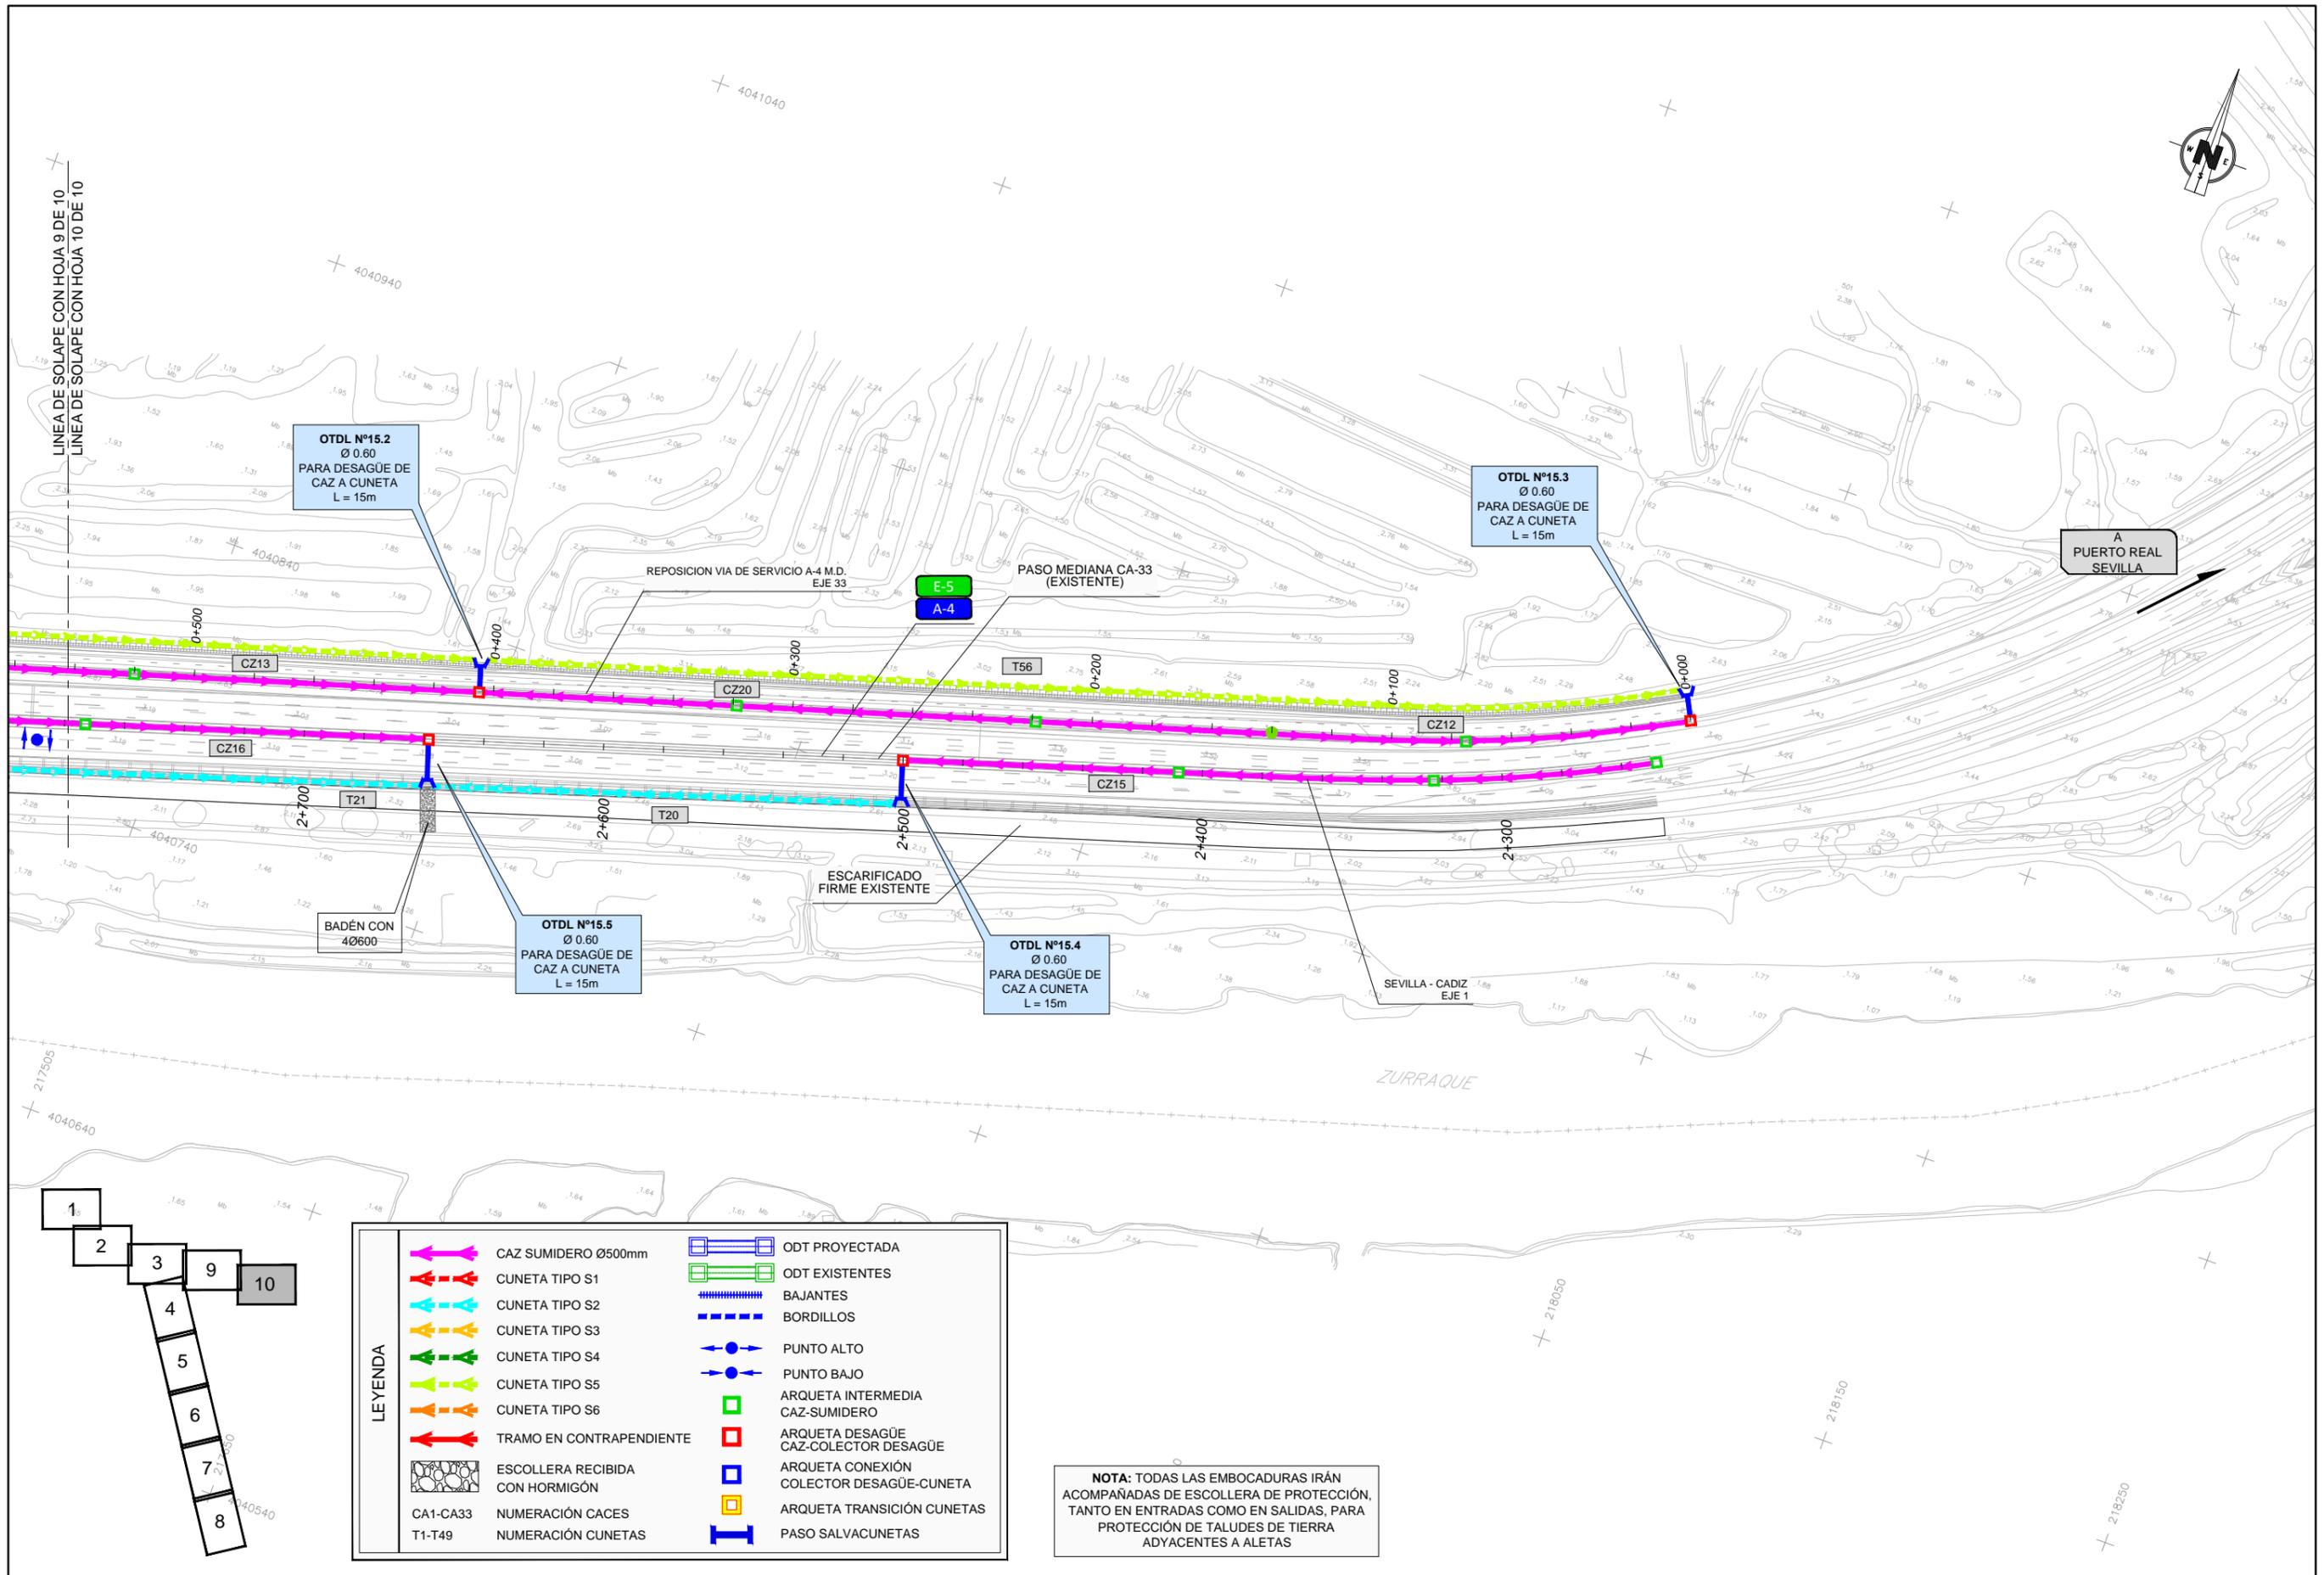

LEYENDA			
	CAZ SUMIDERO Ø500mm		ODT PROYECTADA
	CUNETA TIPO S1		ODT EXISTENTES
	CUNETA TIPO S2		BAJANTES
	CUNETA TIPO S3		BORDILLOS
	CUNETA TIPO S4		PUNTO ALTO
	CUNETA TIPO S5		PUNTO BAJO
	CUNETA TIPO S6		ARQUETA INTERMEDIA
	TRAMO EN CONTRAPENDIENTE		CAZ-SUMIDERO
	ESCOLLERA RECIBIDA CON HORMIGÓN		ARQUETA DESAGÜE
CA1-CA33	NUMERACIÓN CACES		CAZ-COLECTOR DESAGÜE
T1-T49	NUMERACIÓN CUNETAS		ARQUETA CONEXIÓN
			COLECTOR DESAGÜE-CUNETA
			ARQUETA TRANSICIÓN CUNETAS
			PASO SALVACUNETAS

NOTA: TODAS LAS EMBOCADURAS IRÁN ACOMPAÑADAS DE ESCOLLERA DE PROTECCIÓN, TANTO EN ENTRADAS COMO EN SALIDAS, PARA PROTECCIÓN DE TALUDES DE TIERRA ADYACENTES A ALETAS