




LEYENDA	
	FIRME PROYECTADO
	ESTRUCTURA PROYECTADA
	CAMINO / VÍA VERDE PROYECTADA
	CAPA DE ACABADO DEL FIRME, REGULARIZACIÓN E IGUALACIÓN DE CUÑAS SOBRE PLATAFORMA EXISTENTE

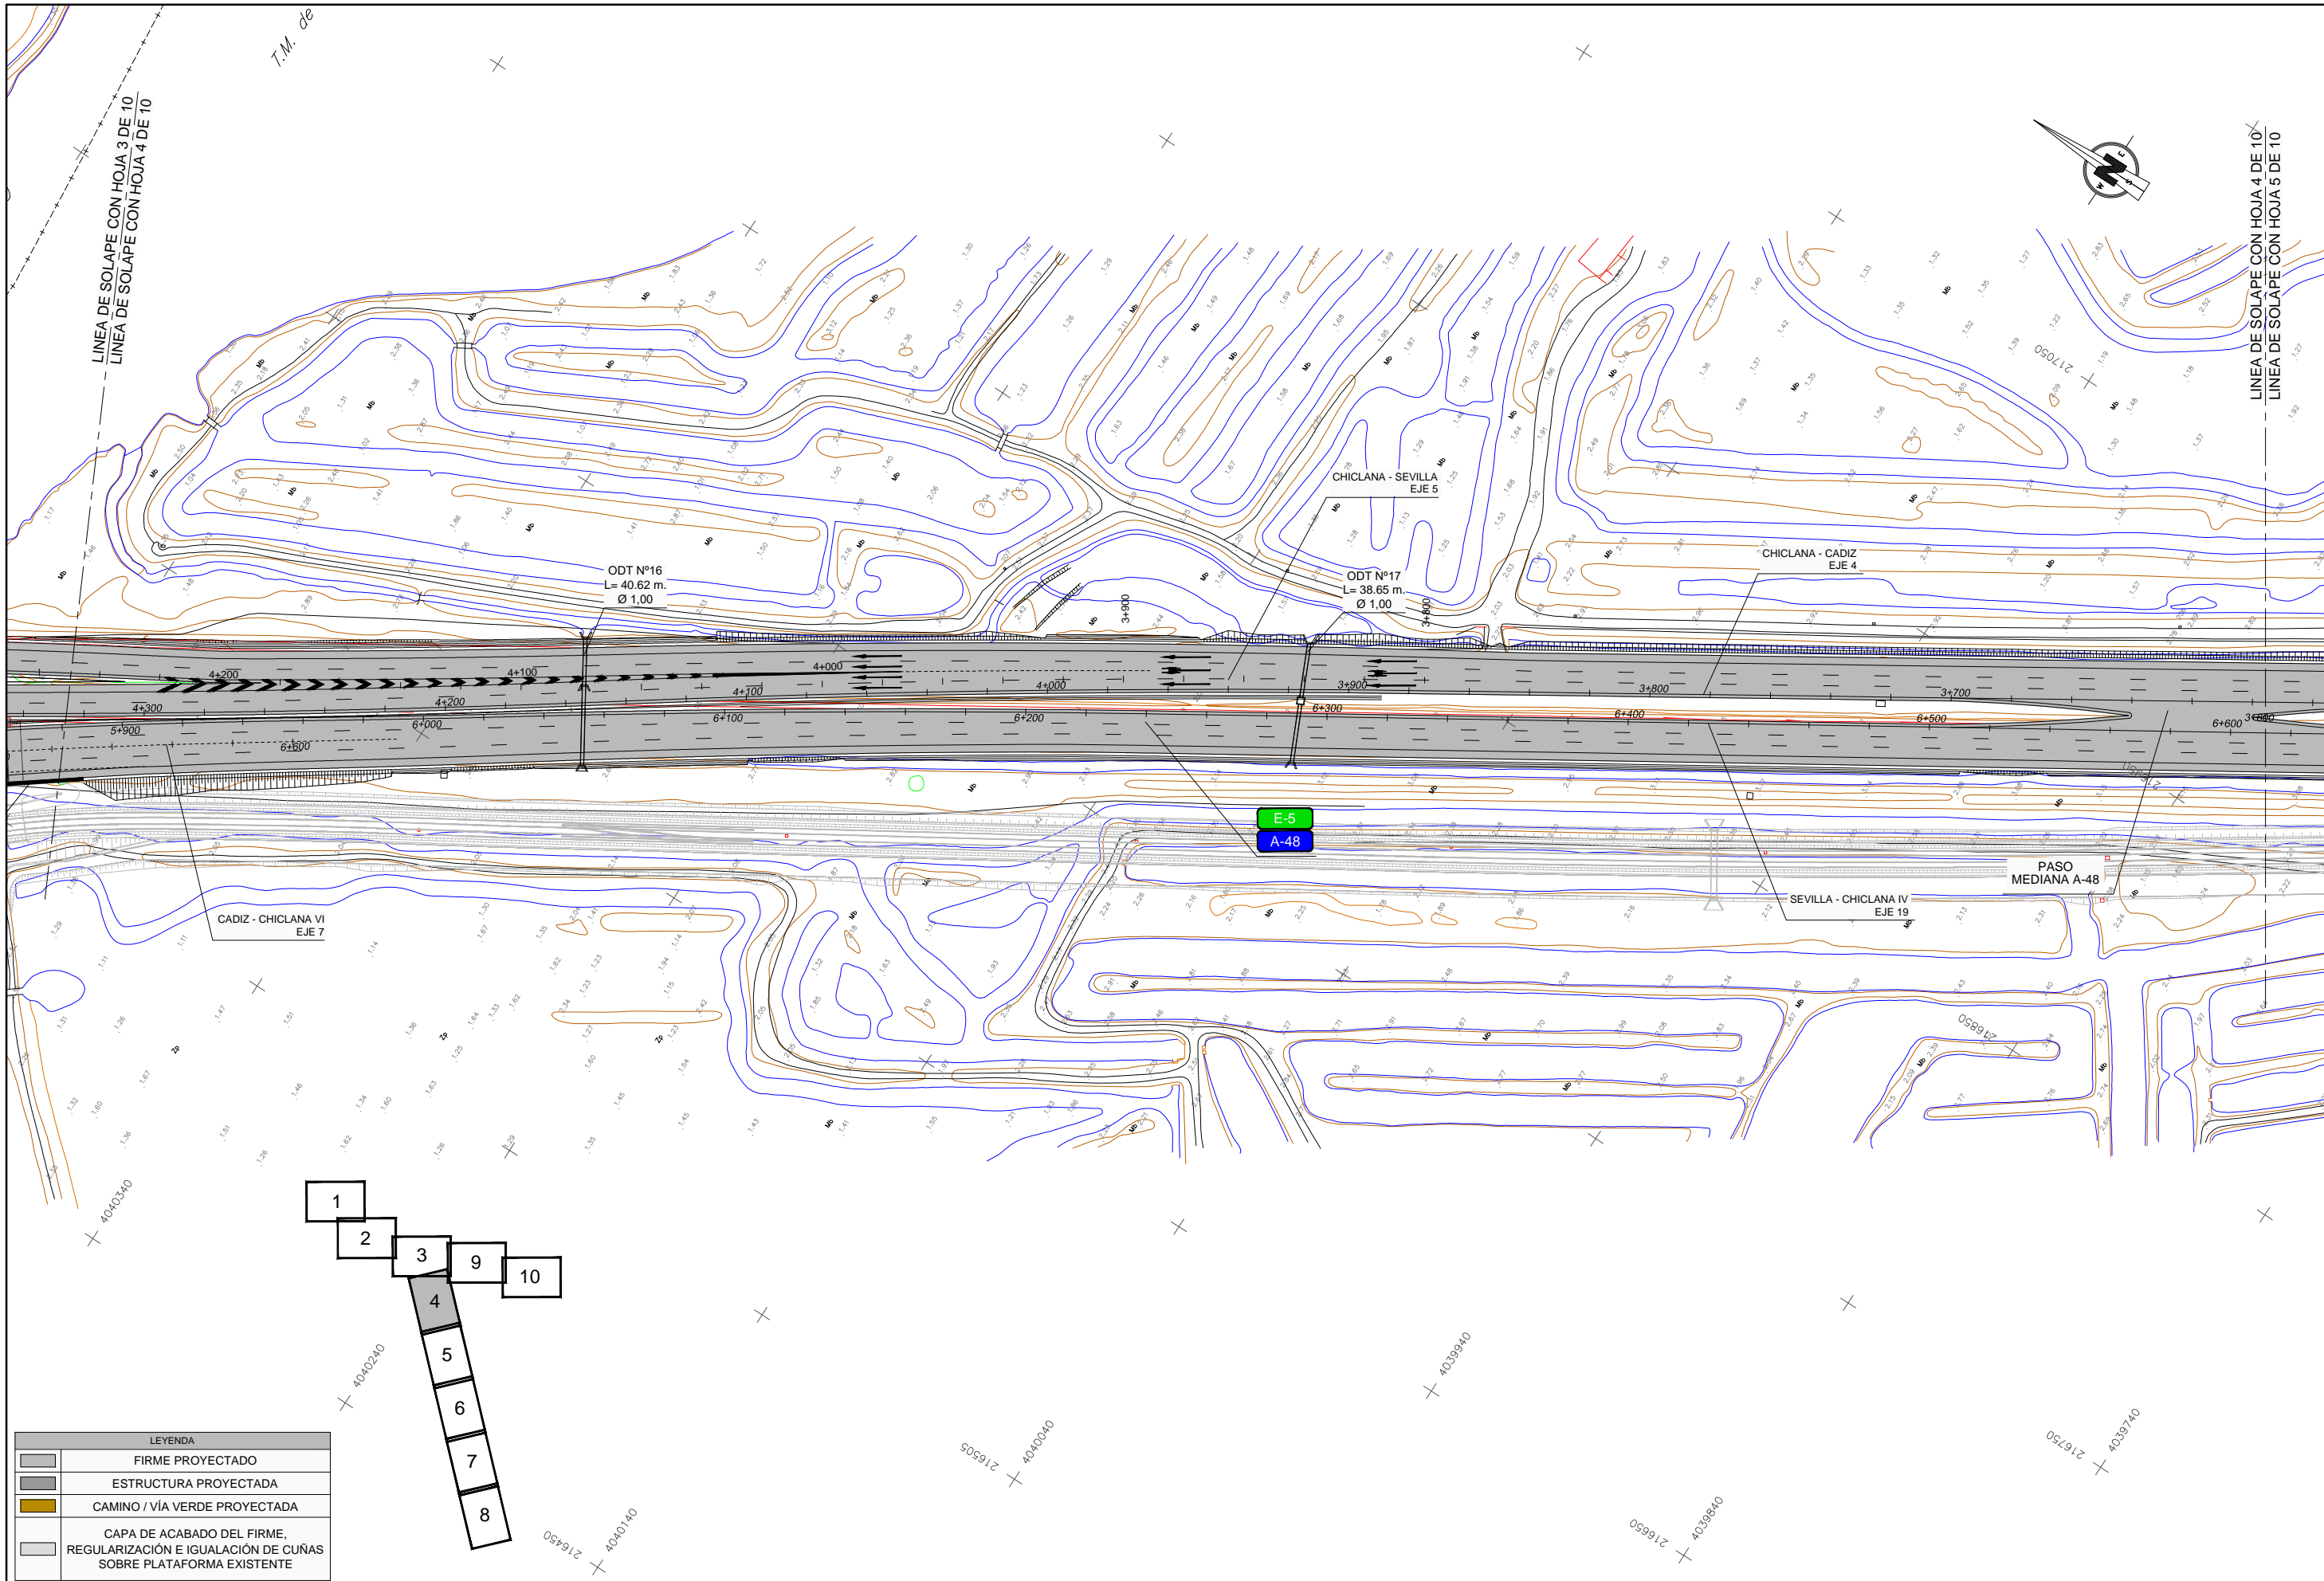


LEYENDA	
	FIRME PROYECTADO
	ESTRUCTURA PROYECTADA
	CAMINO / VÍA VERDE PROYECTADA
	CAPA DE ACABADO DEL FIRME, REGULARIZACIÓN E IGUALACIÓN DE CUÑAS SOBRE PLATAFORMA EXISTENTE


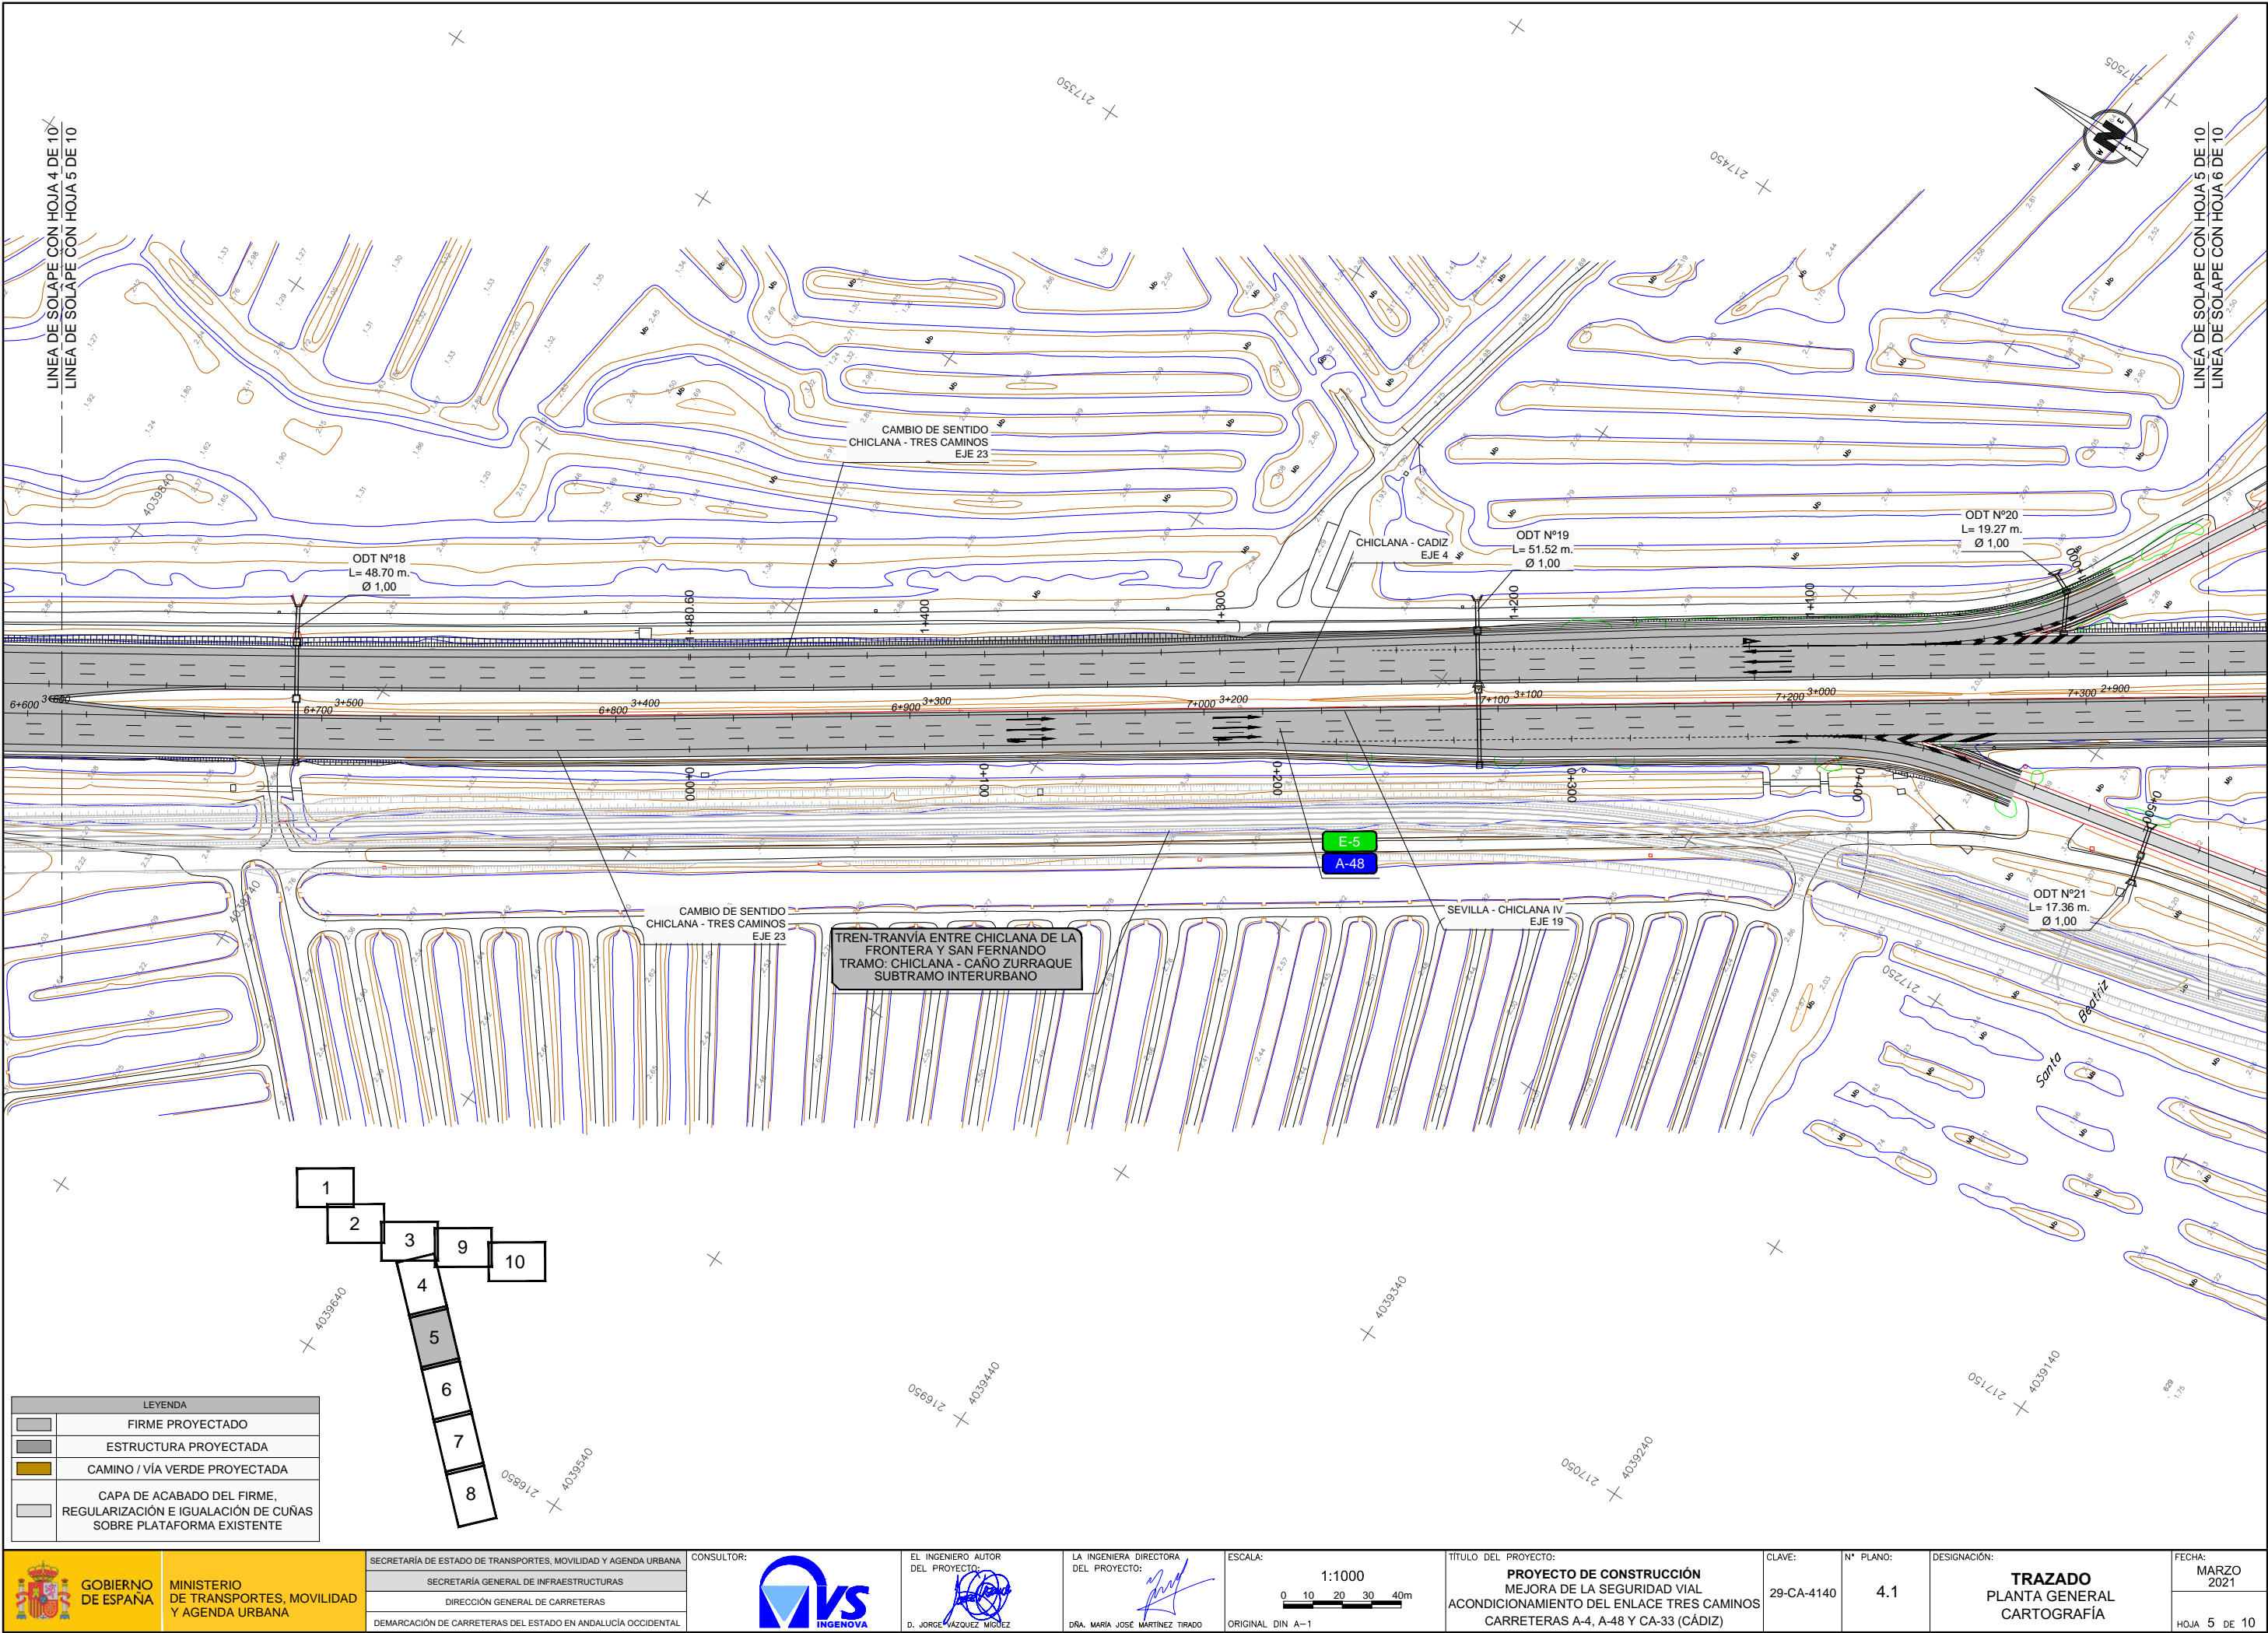


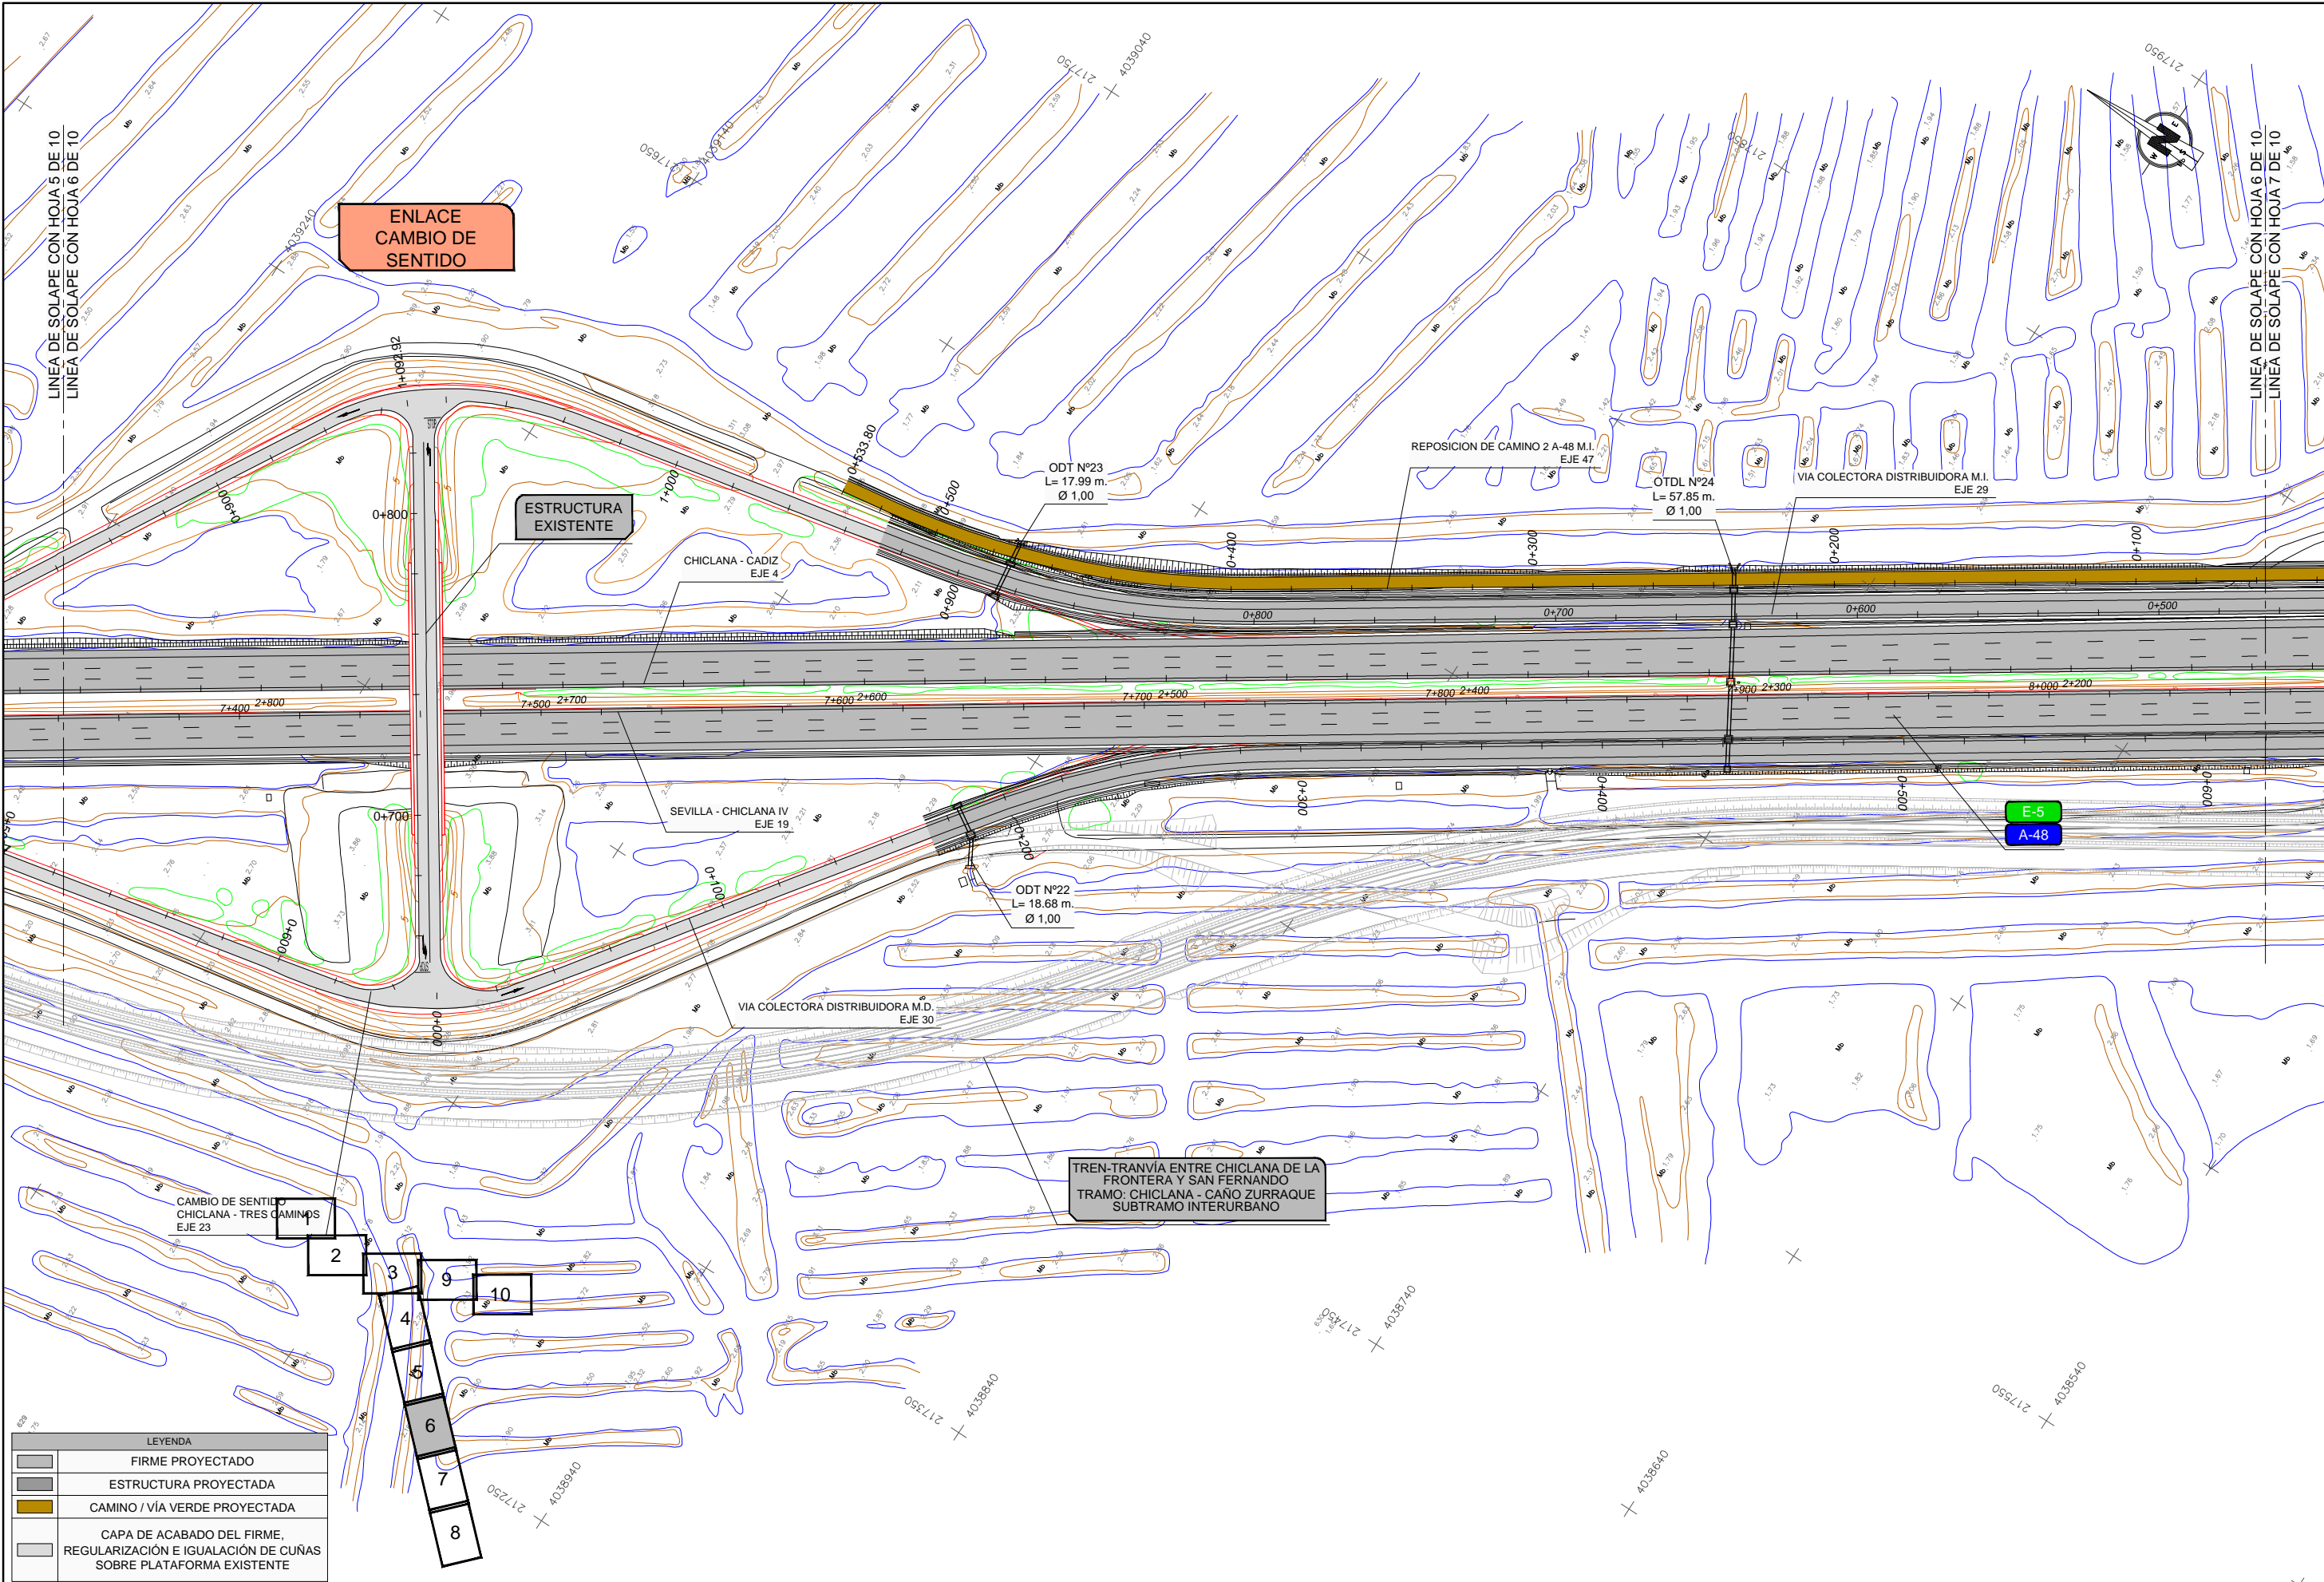


LEYENDA	
	FIRME PROYECTADO
	ESTRUCTURA PROYECTADA
	CAMINO / VÍA VERDE PROYECTADA
	CAPA DE ACABADO DEL FIRME, REGULARIZACIÓN E IGUALACIÓN DE CUÑAS SOBRE PLATAFORMA EXISTENTE

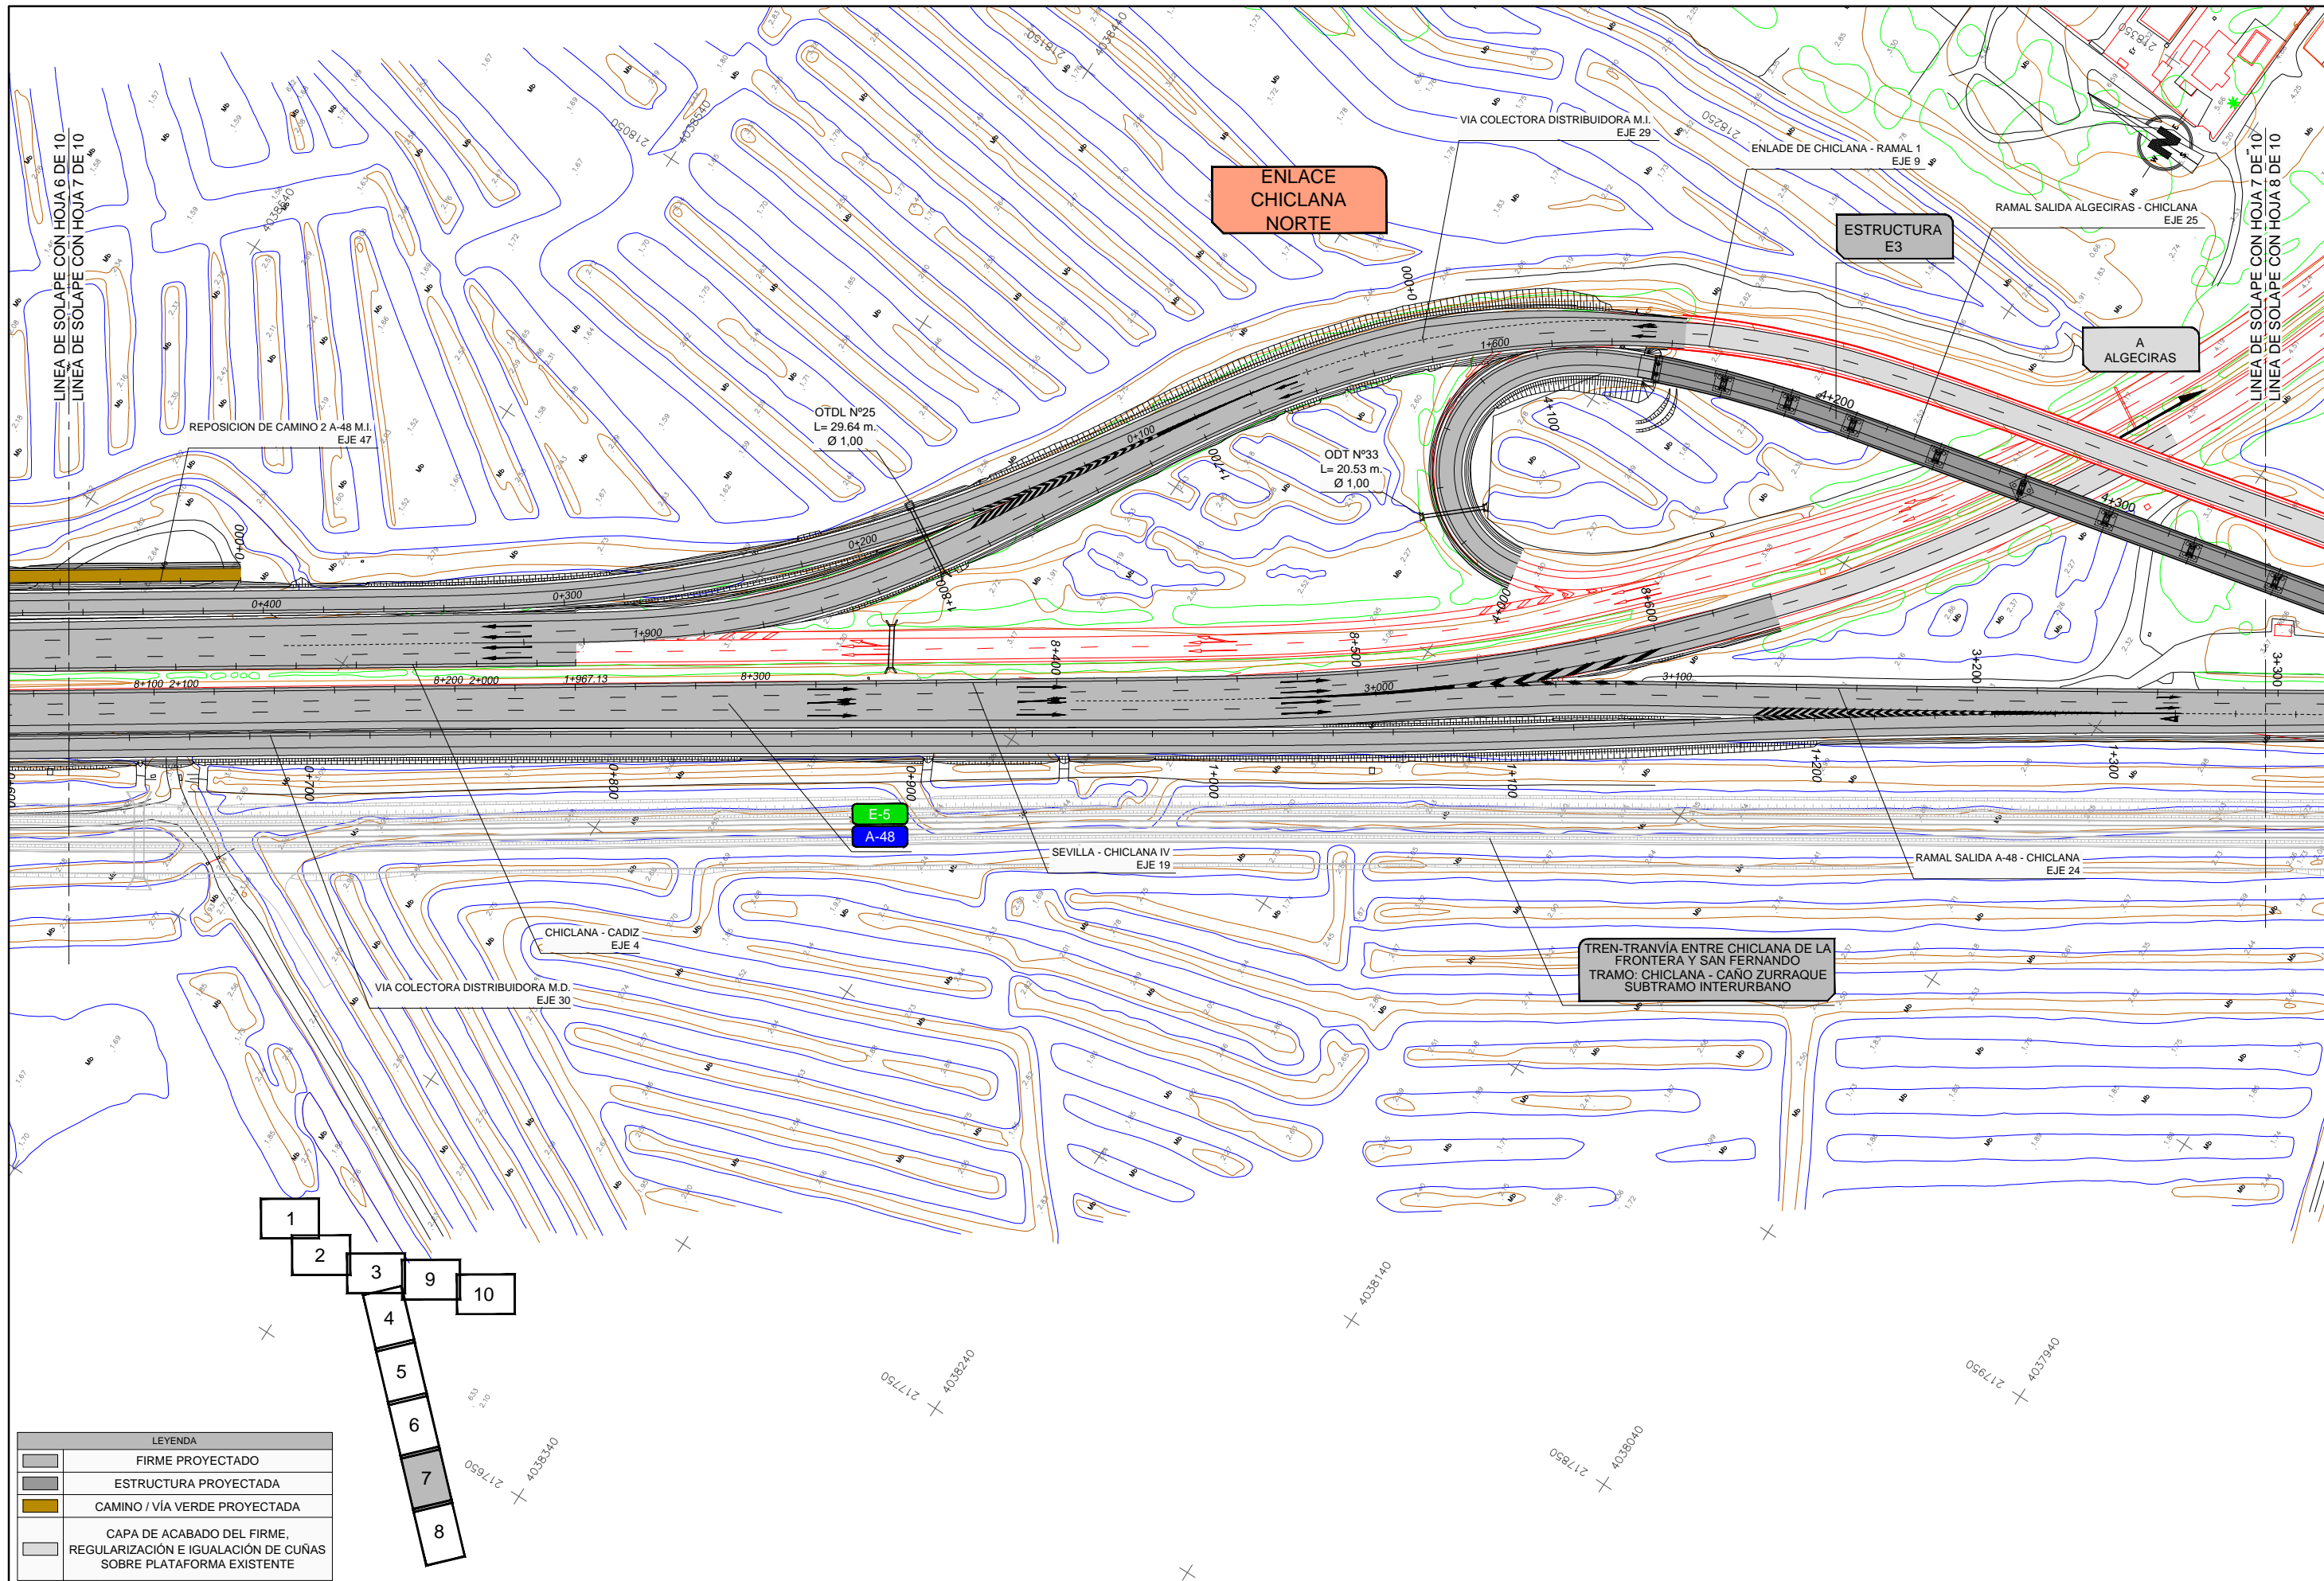


LEYENDA	
	FIRME PROYECTADO
	ESTRUCTURA PROYECTADA
	CAMINO / VÍA VERDE PROYECTADA
	CAPA DE ACABADO DEL FIRME, REGULARIZACIÓN E IGUALACIÓN DE CUÑAS SOBRE PLATAFORMA EXISTENTE

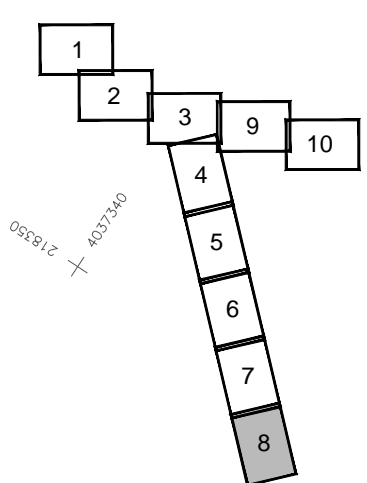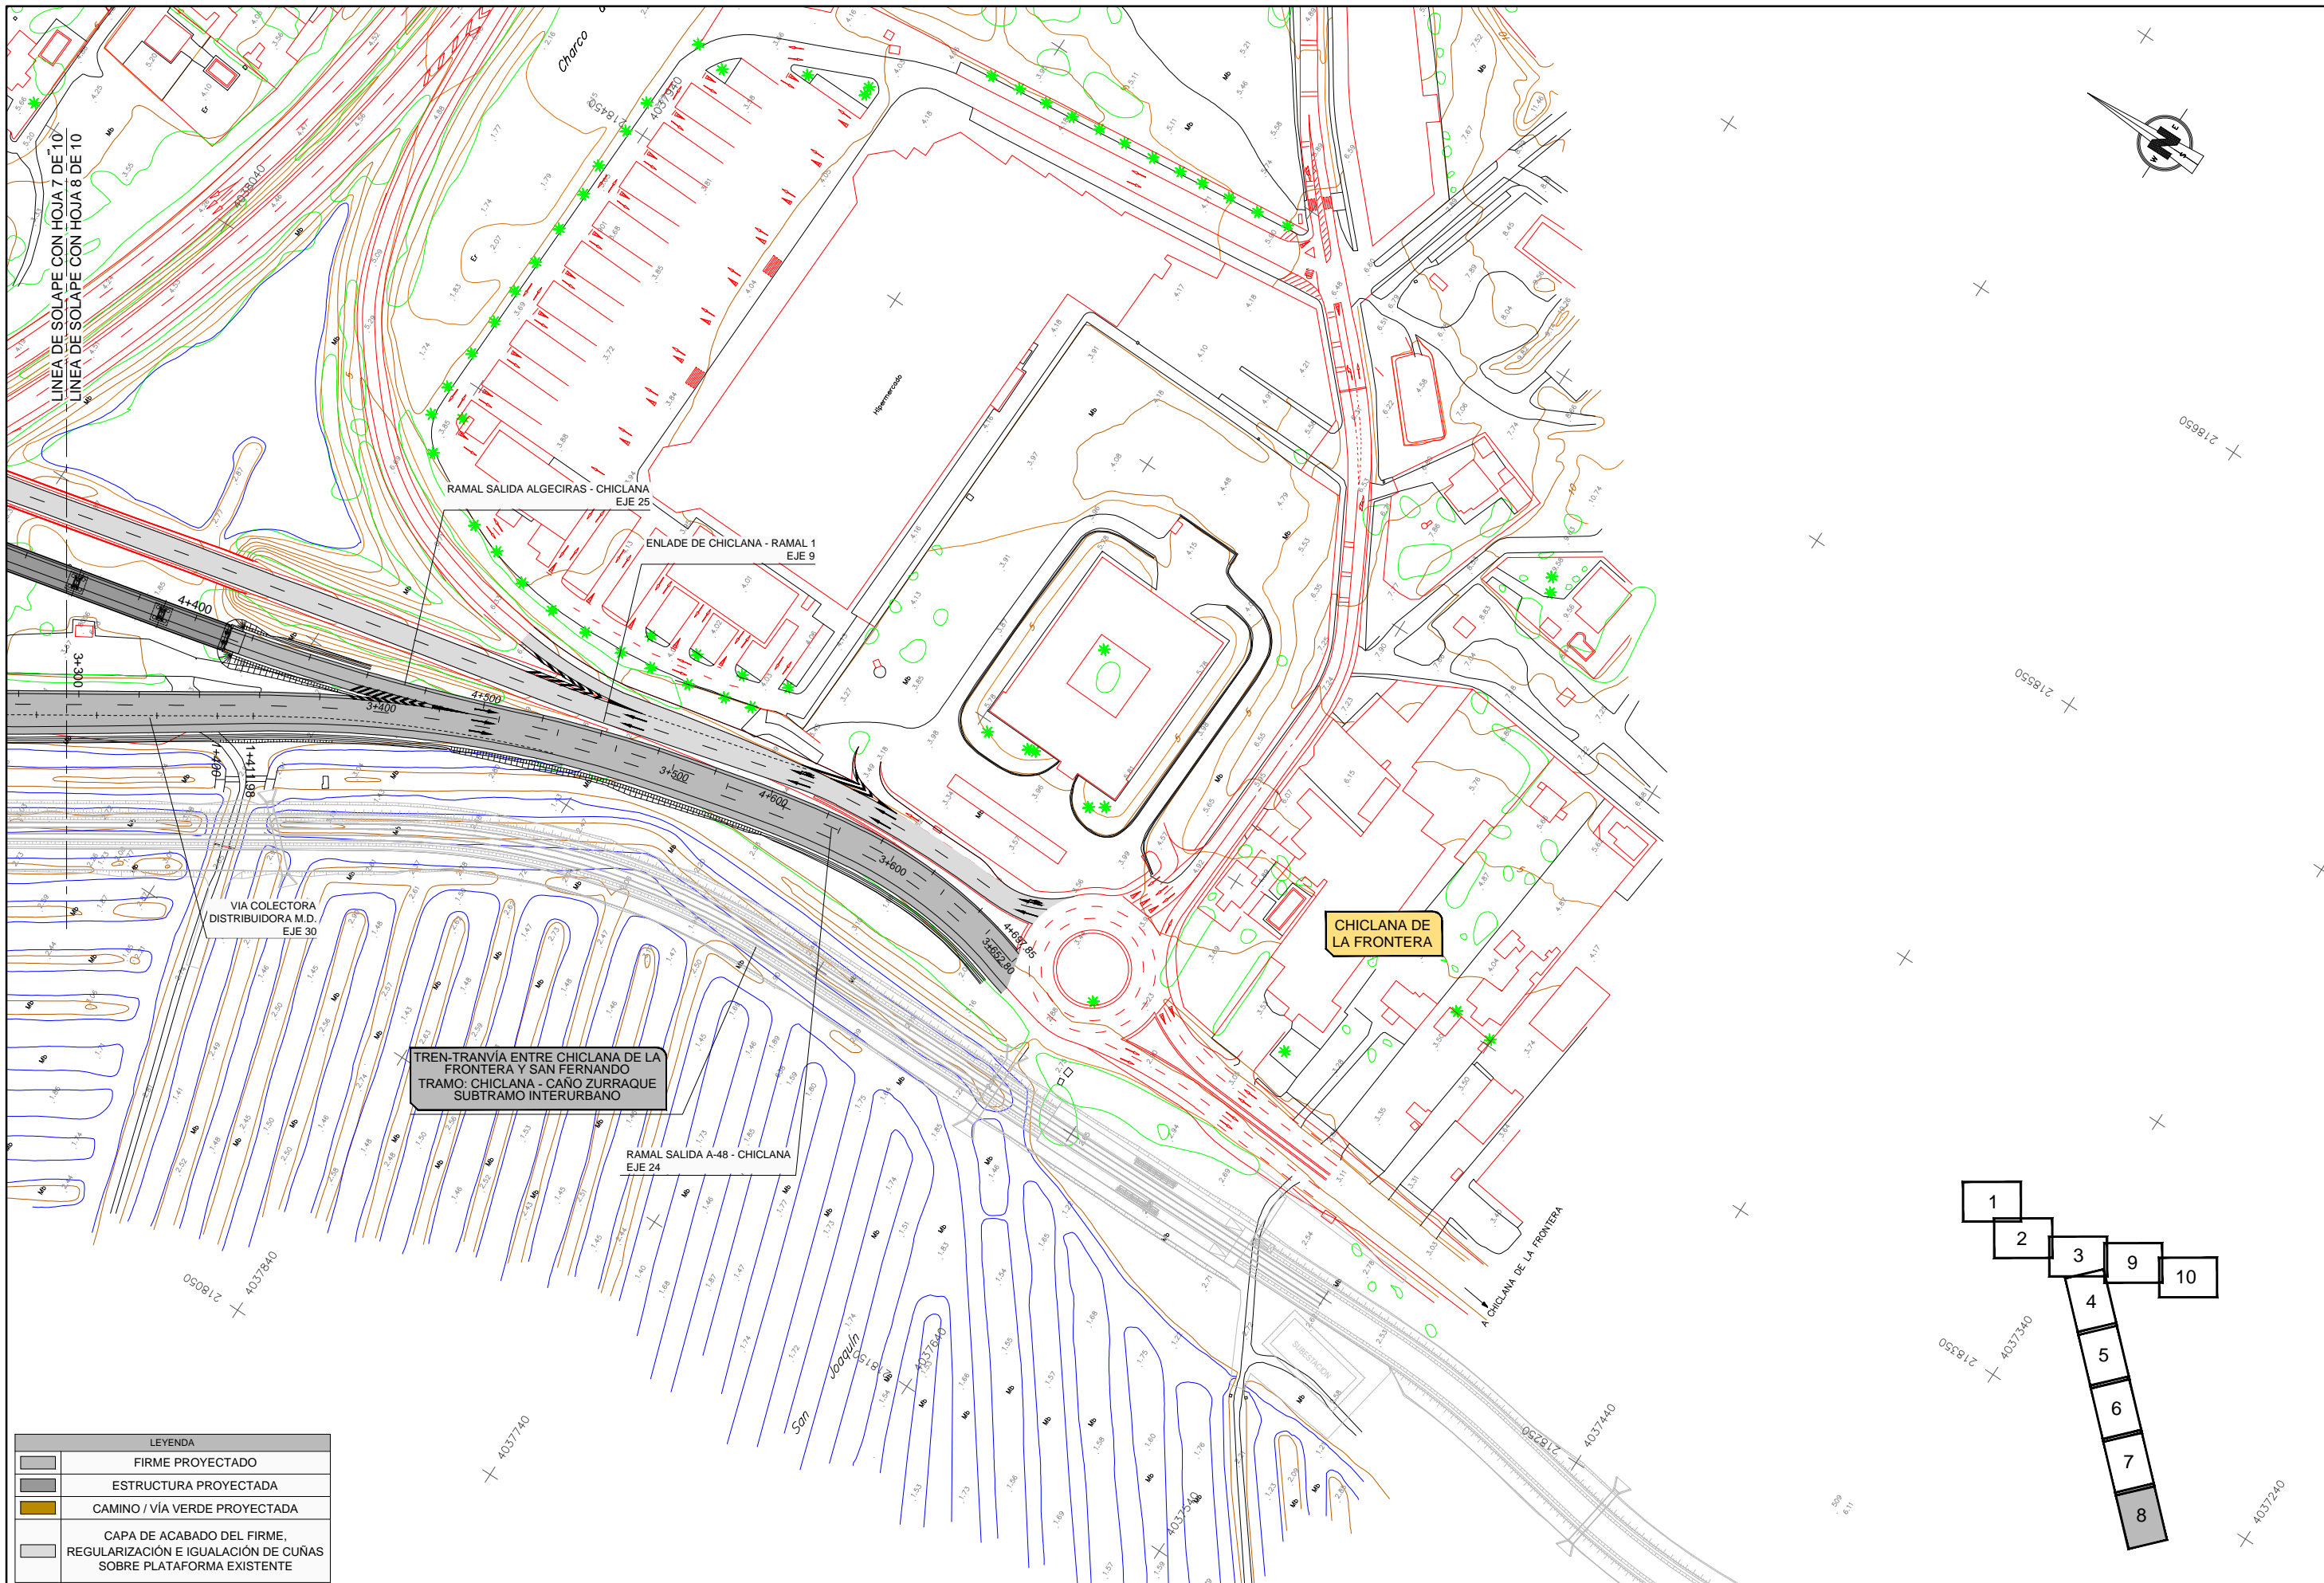

LEYENDA	
	FIRME PROYECTADO
	ESTRUCTURA PROYECTADA
	CAMINO / VÍA VERDE PROYECTADA
	CAPA DE ACABADO DEL FIRME, REGULARIZACIÓN E IGUALACIÓN DE CUÑAS SOBRE PLATAFORMA EXISTENTE

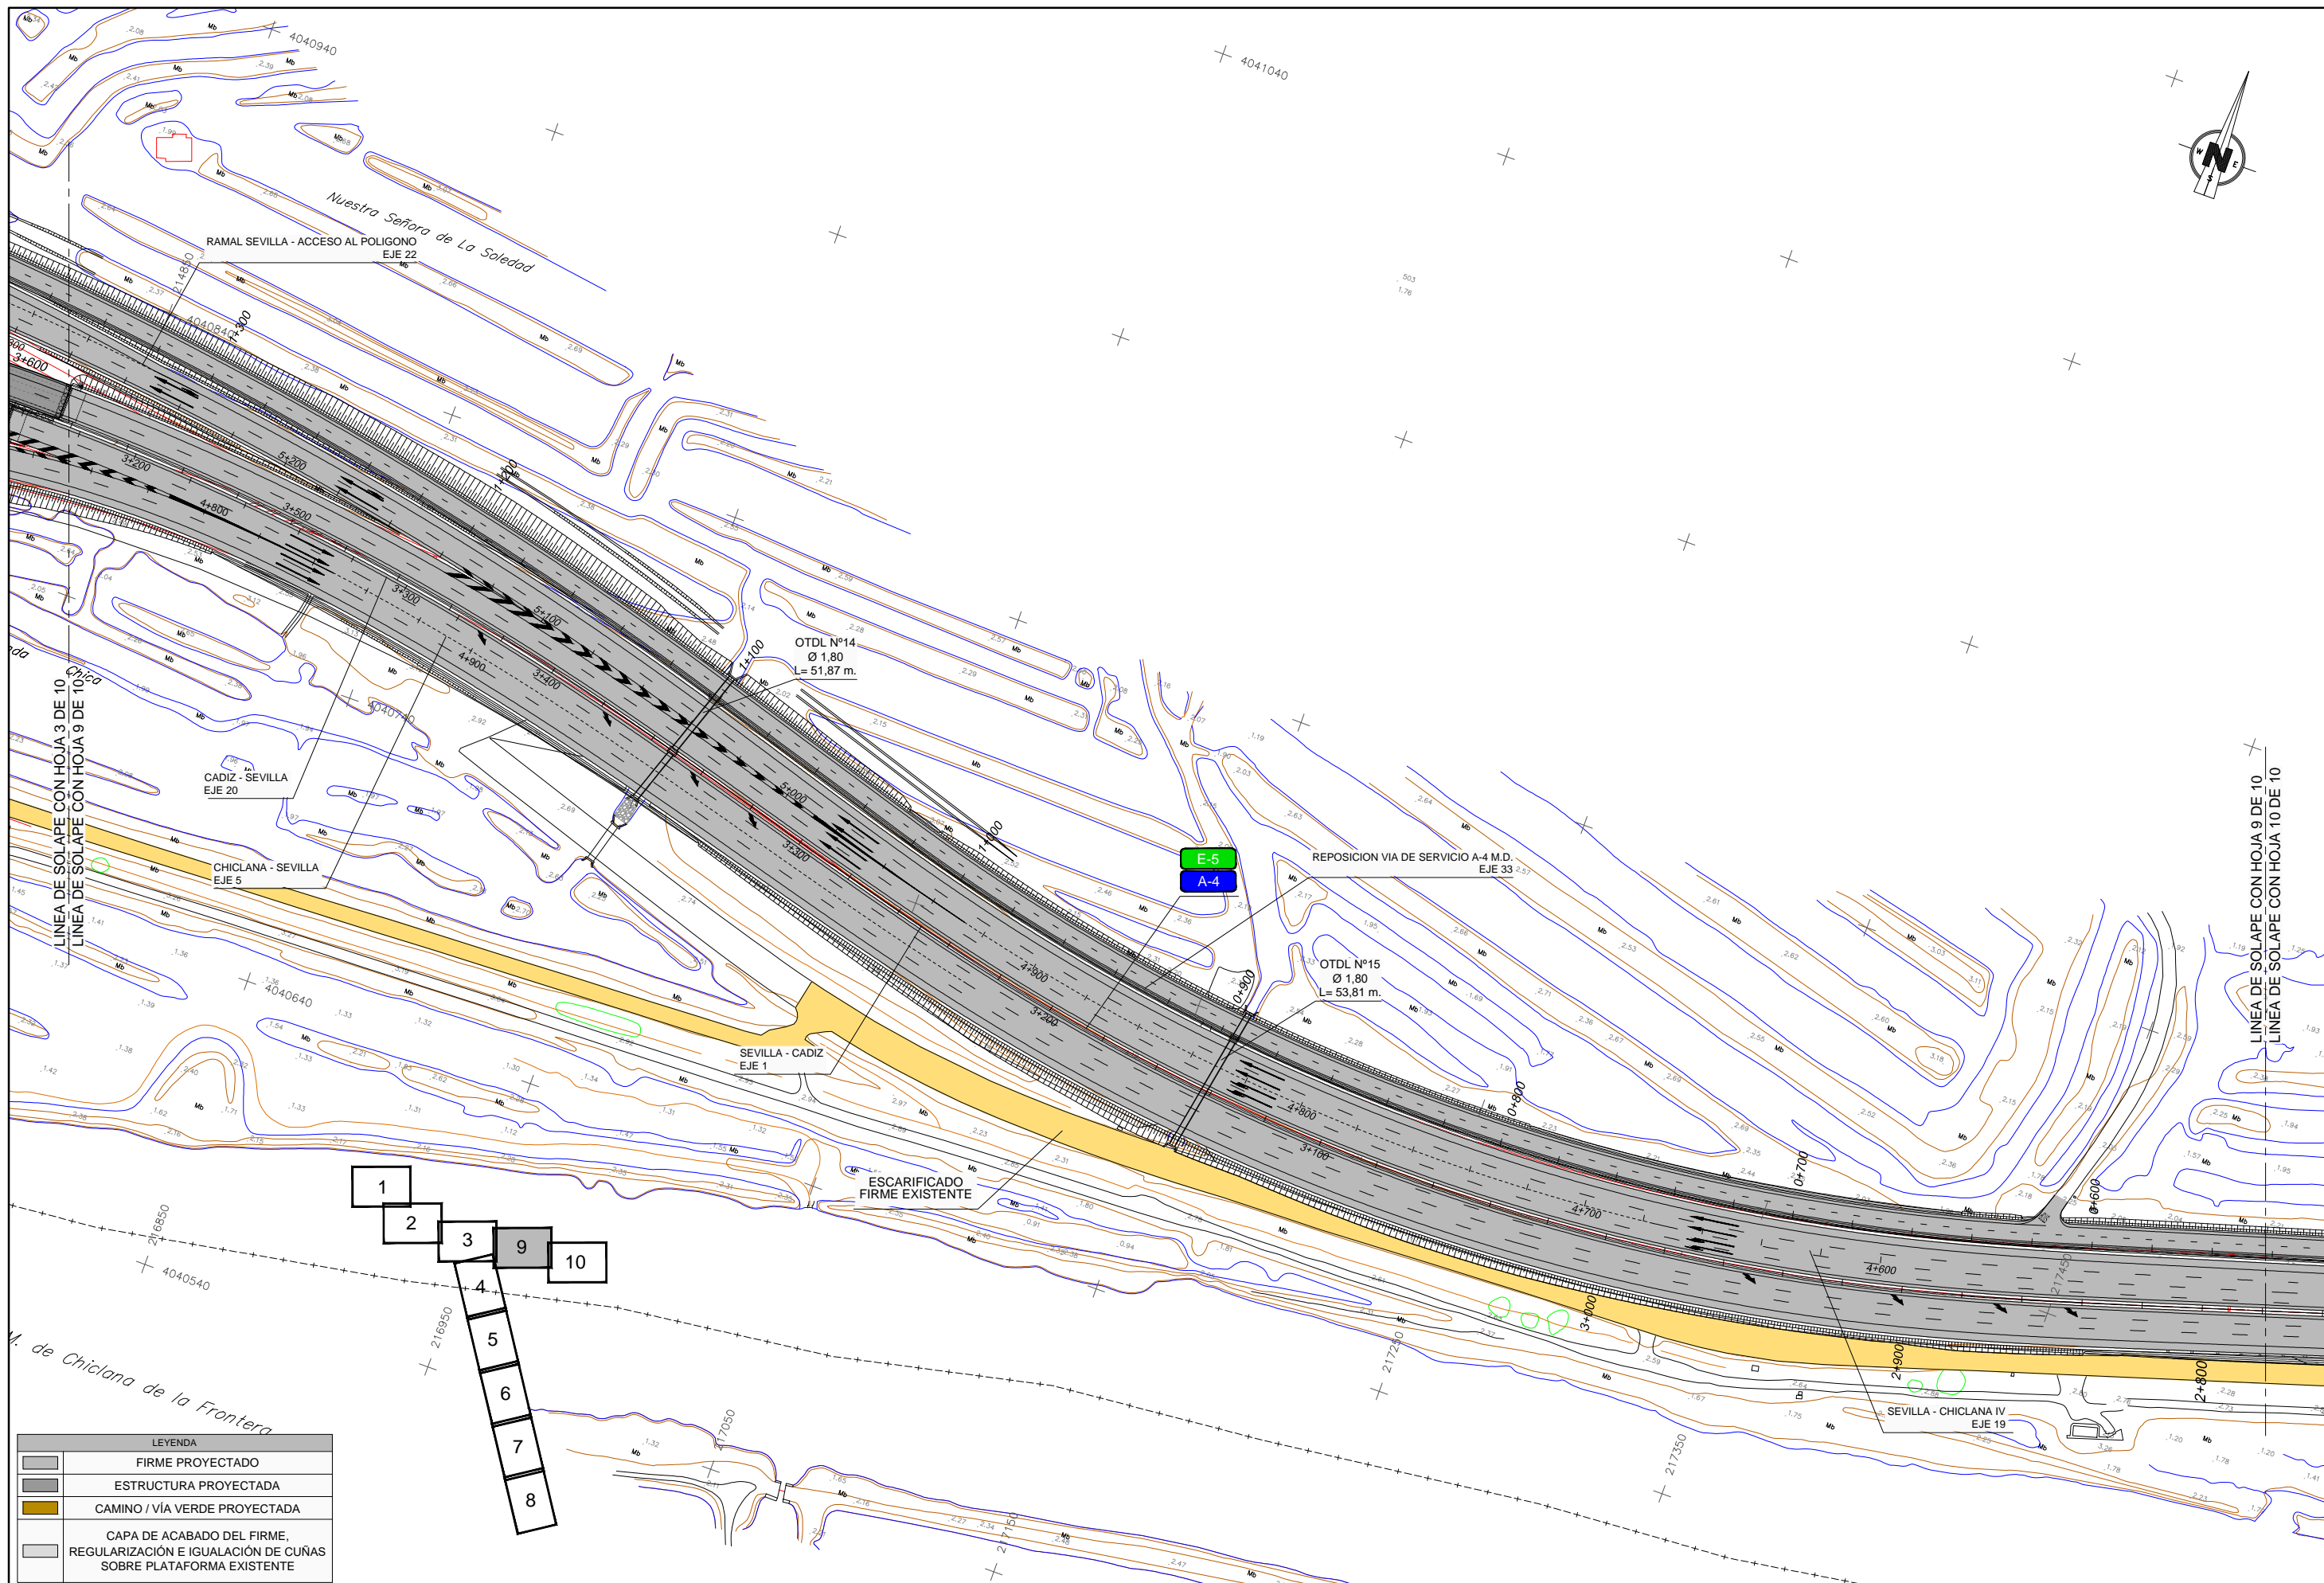

LEYENDA	
	FIRME PROYECTADO
	ESTRUCTURA PROYECTADA
	CAMINO / VÍA VERDE PROYECTADA
	CAPA DE ACABADO DEL FIRME, REGULARIZACIÓN E IGUALACIÓN DE CUÑAS SOBRE PLATAFORMA EXISTENTE

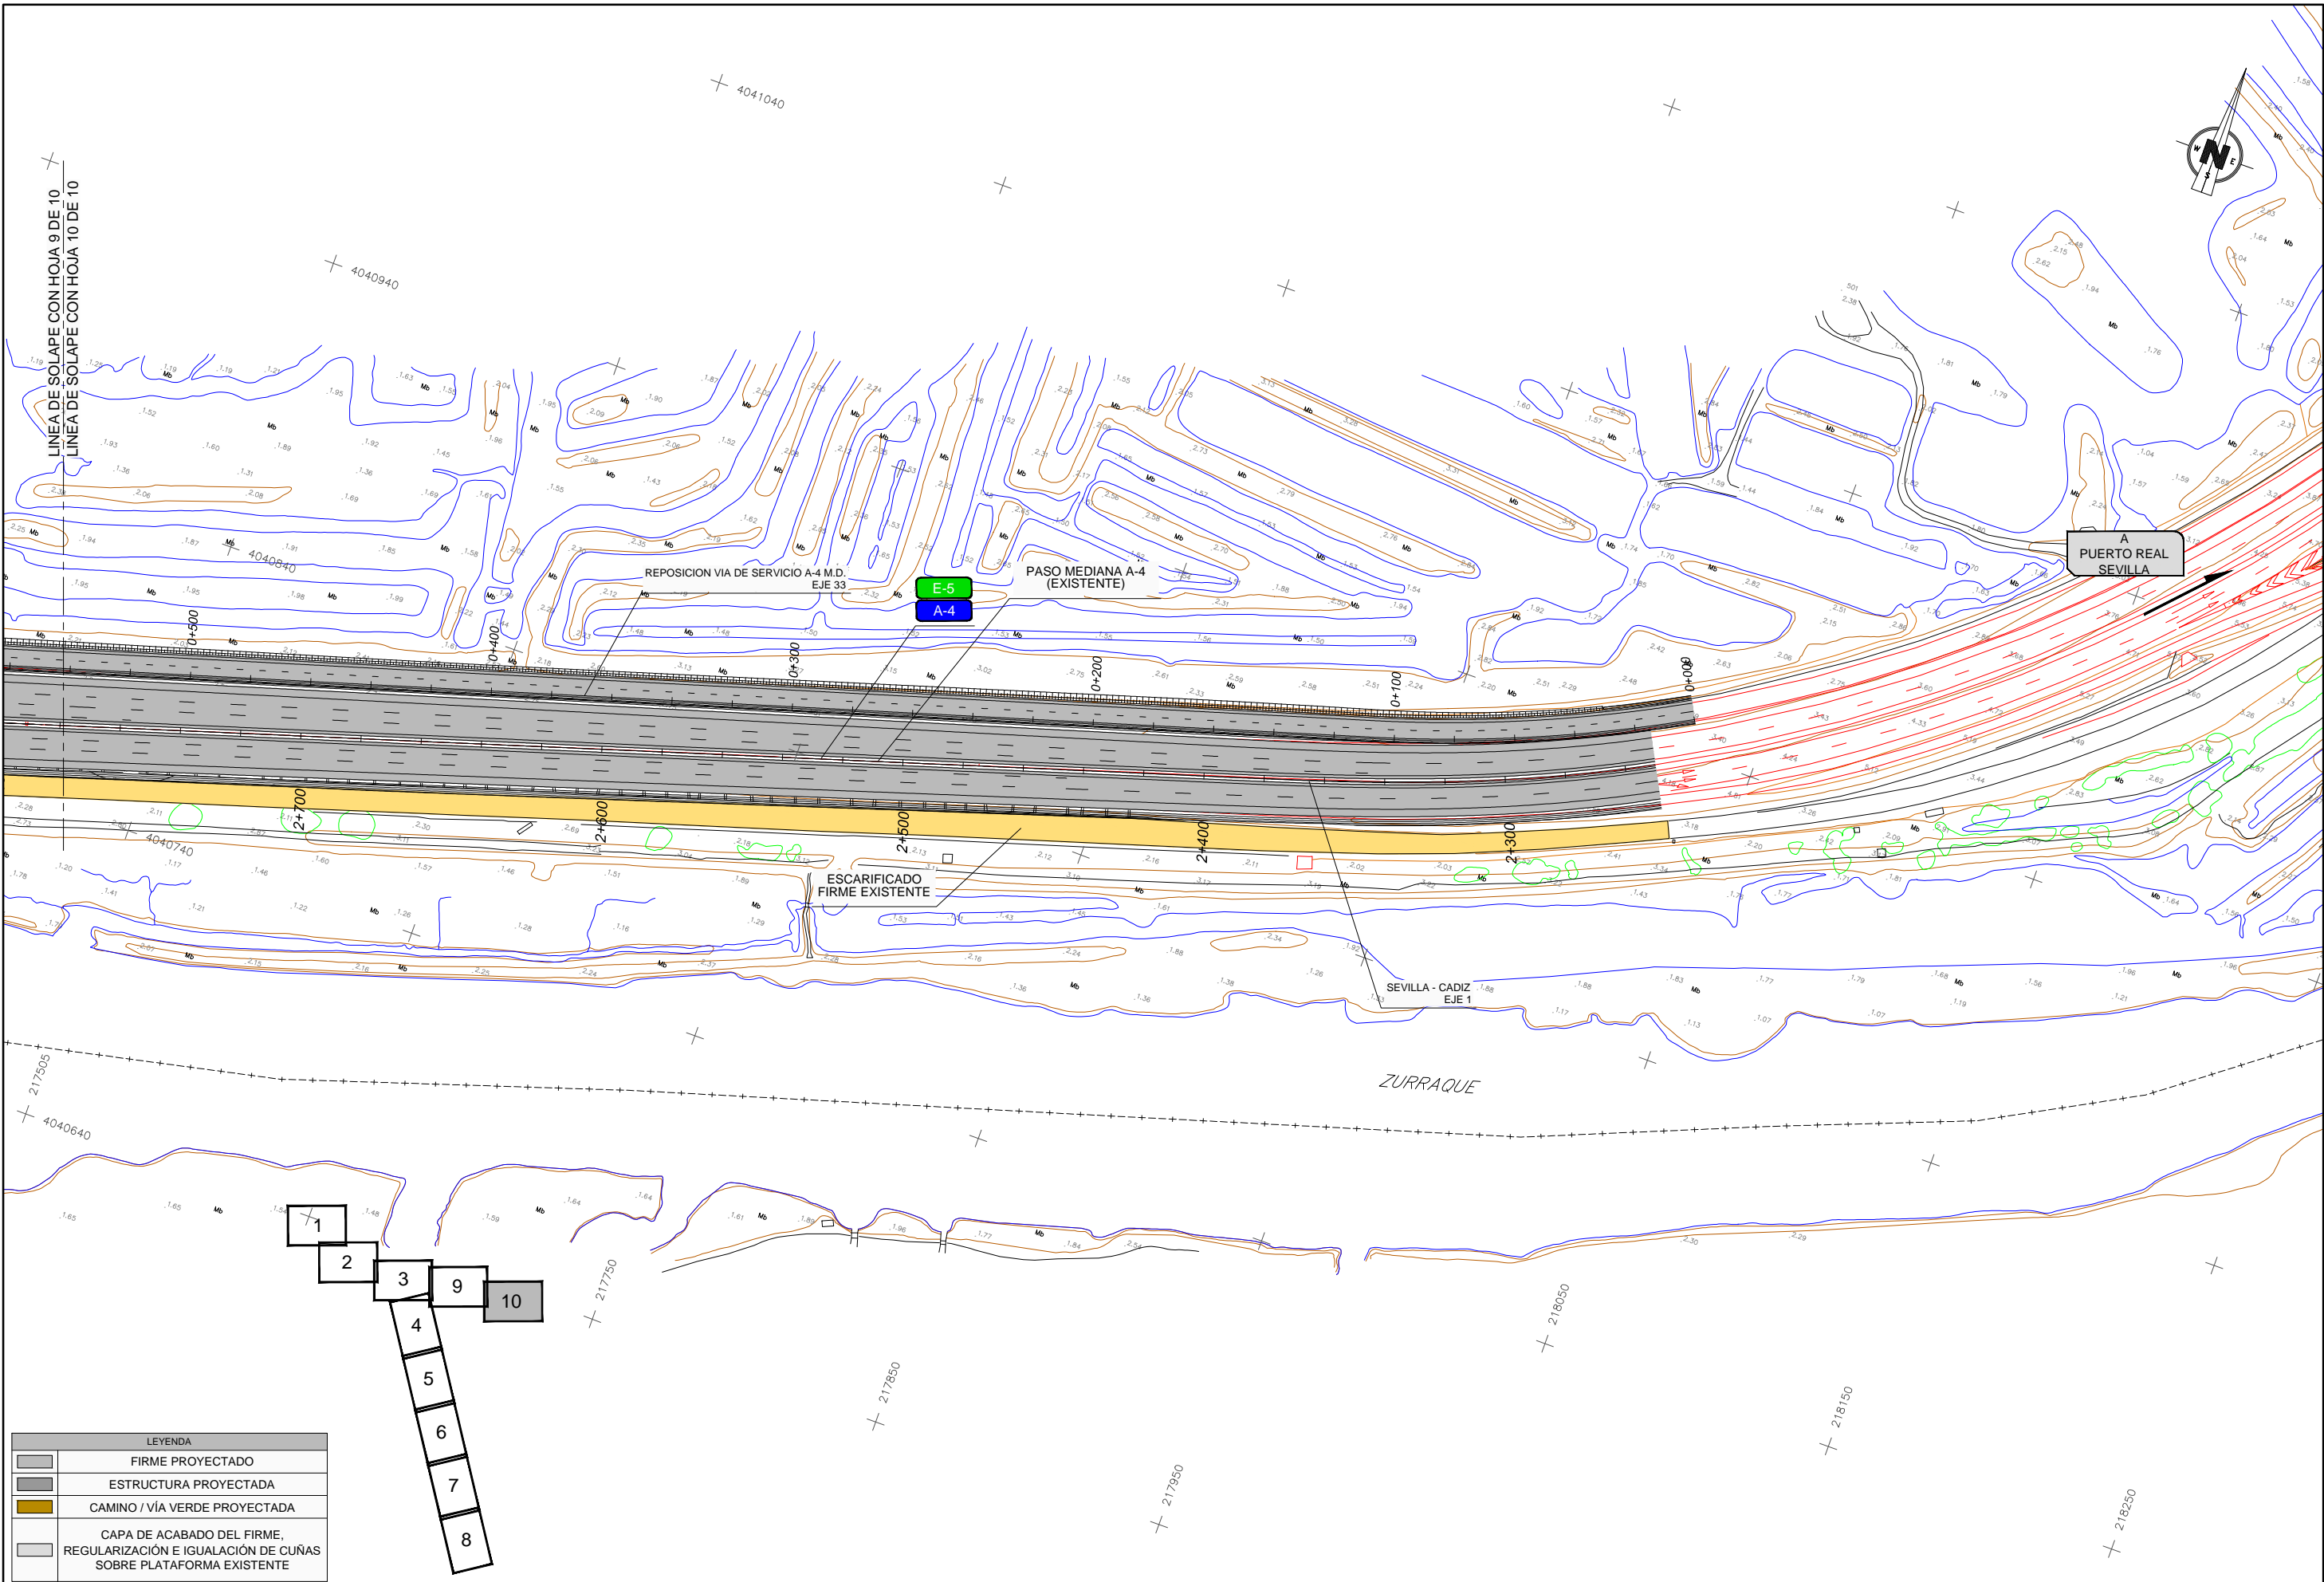

LEYENDA	
	FIRME PROYECTADO
	ESTRUCTURA PROYECTADA
	CAMINO / VÍA VERDE PROYECTADA
	CAPA DE ACABADO DEL FIRME, REGULARIZACIÓN E IGUALACIÓN DE CUÑAS SOBRE PLATAFORMA EXISTENTE