






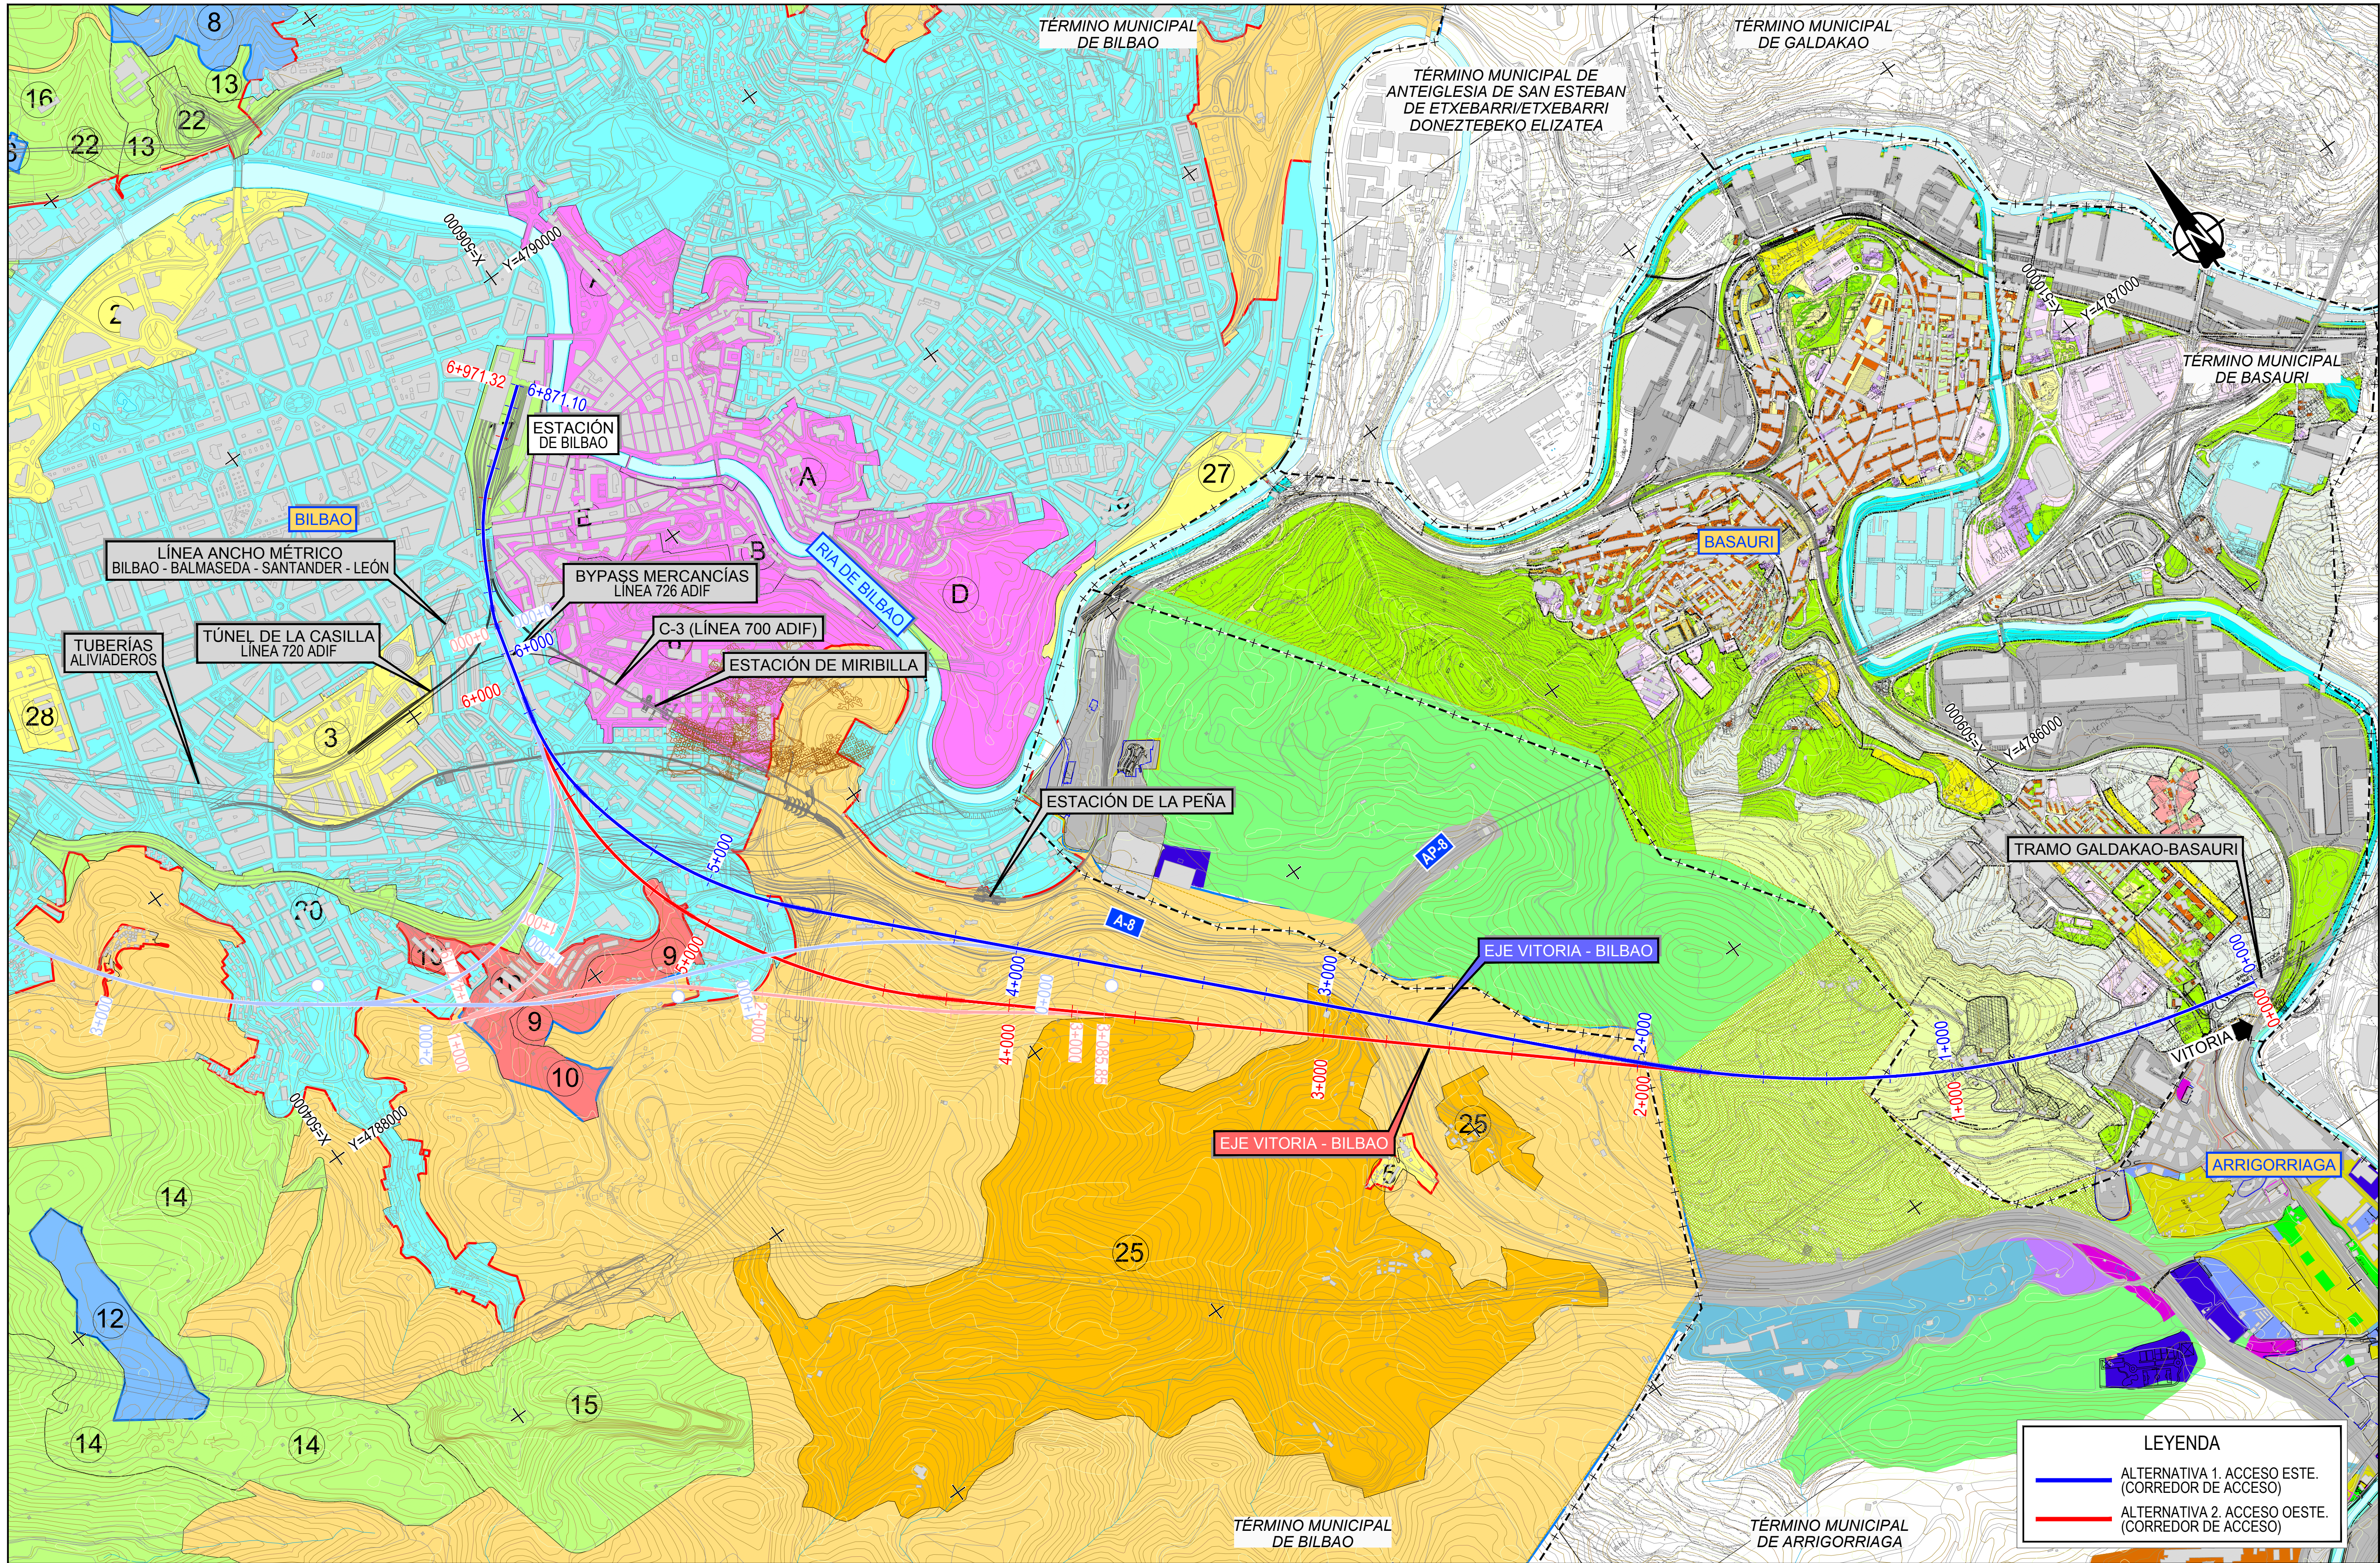

**LEYENDA**

- ALTERNATIVA 1. ACCESO ESTE. (CORREDOR DE ACCESO)
- ALTERNATIVA 2. ACCESO OESTE. (CORREDOR DE ACCESO)



SECRETARÍA DE ESTADO DE INFRAESTRUCTURAS, TRANSPORTES Y VIVIENDA  
SECRETARÍA GENERAL DE INFRAESTRUCTURAS

TÍTULO PROYECTO:  
ESTUDIO INFORMATIVO DE LA NUEVA RED FERROVIARIA DEL PAÍS VASCO. CORREDOR DE ACCESO Y ESTACIÓN DE BILBAO-ABANDO  
FASE B. ESTUDIO INFORMATIVO

AUTOR DEL PROYECTO:



ESCALA ORIGINAL A1:  
1/10.000  
0 200 400 600m  
NUMÉRICA GRÁFICA

FECHA:  
FEBRERO 2019

Nº DE PLANO:  
10  
Nº DE HOJA:  
HOJA 2 DE 2

PLANEAMIENTO PLANTA