




\\Planos06_01_01_EstrucyTuneles_Tramo1_AltA.dwg

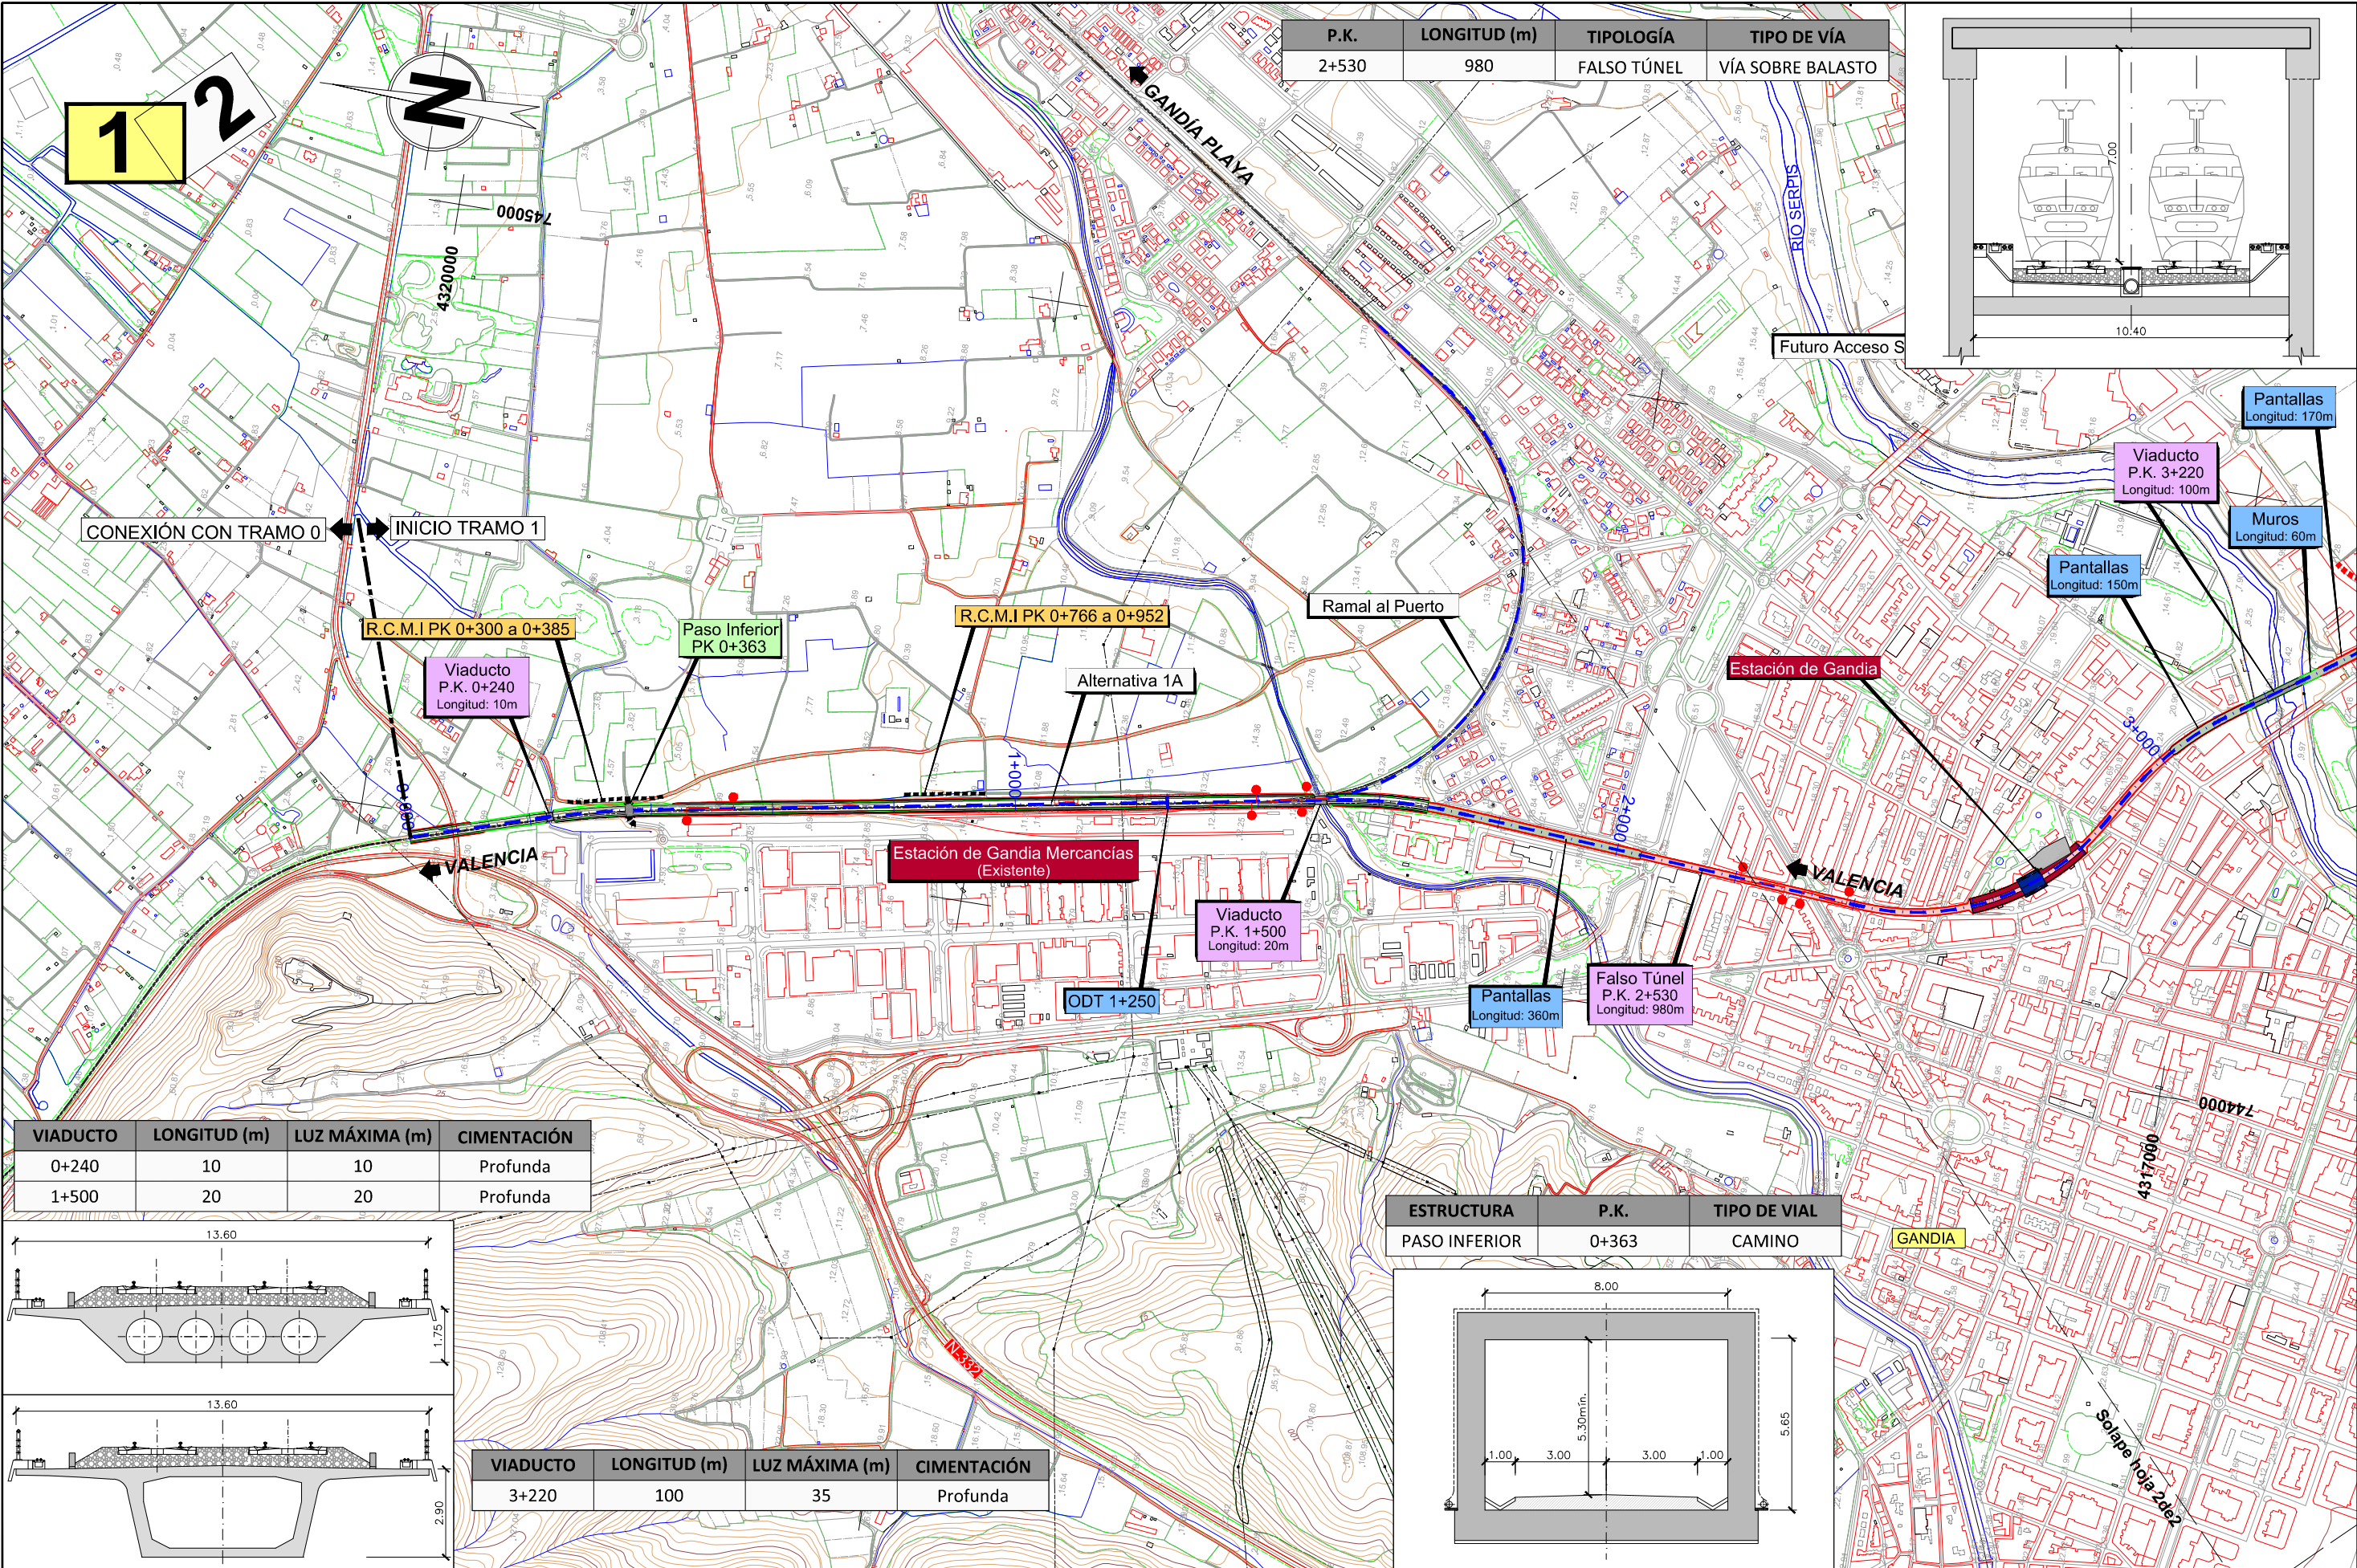

P.K.	LONGITUD (m)	TIPOLOGÍA	TIPO DE VÍA
2+530	980	FALSO TÚNEL	VÍA SOBRE BALASTO

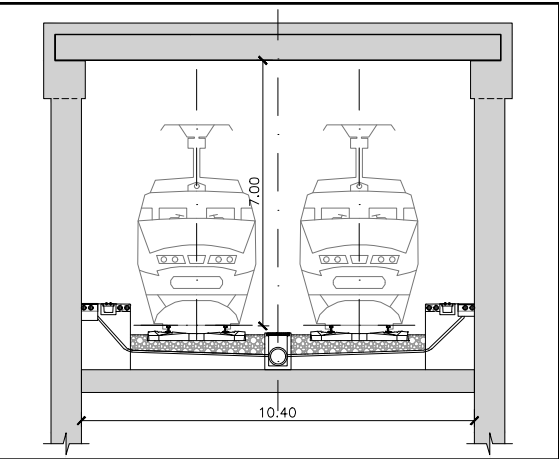


VIADUCTO	LONGITUD (m)	LUZ MÁXIMA (m)	CIMENTACIÓN
0+240	10	10	Profunda
1+500	20	20	Profunda

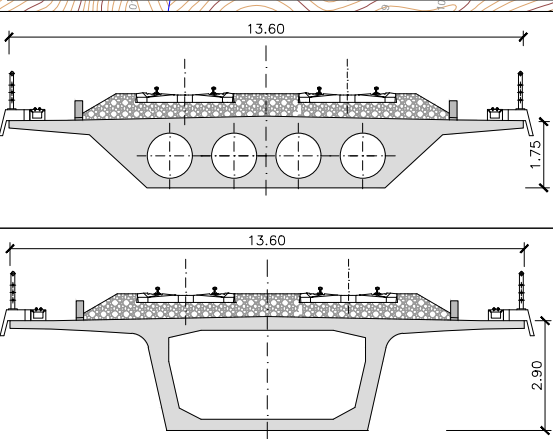



VIADUCTO	LONGITUD (m)	LUZ MÁXIMA (m)	CIMENTACIÓN
3+220	100	35	Profunda

ESTRUCTURA	P.K.	TIPO DE VIAL
PASO INFERIOR	0+363	CAMINO


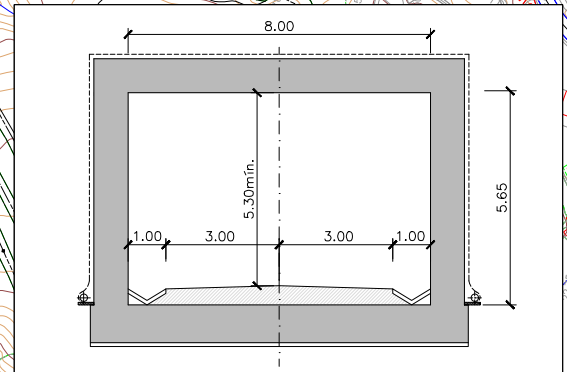


\\Planos06_01_01_EstrucyTuneles_Tramo1_AltA.dwg

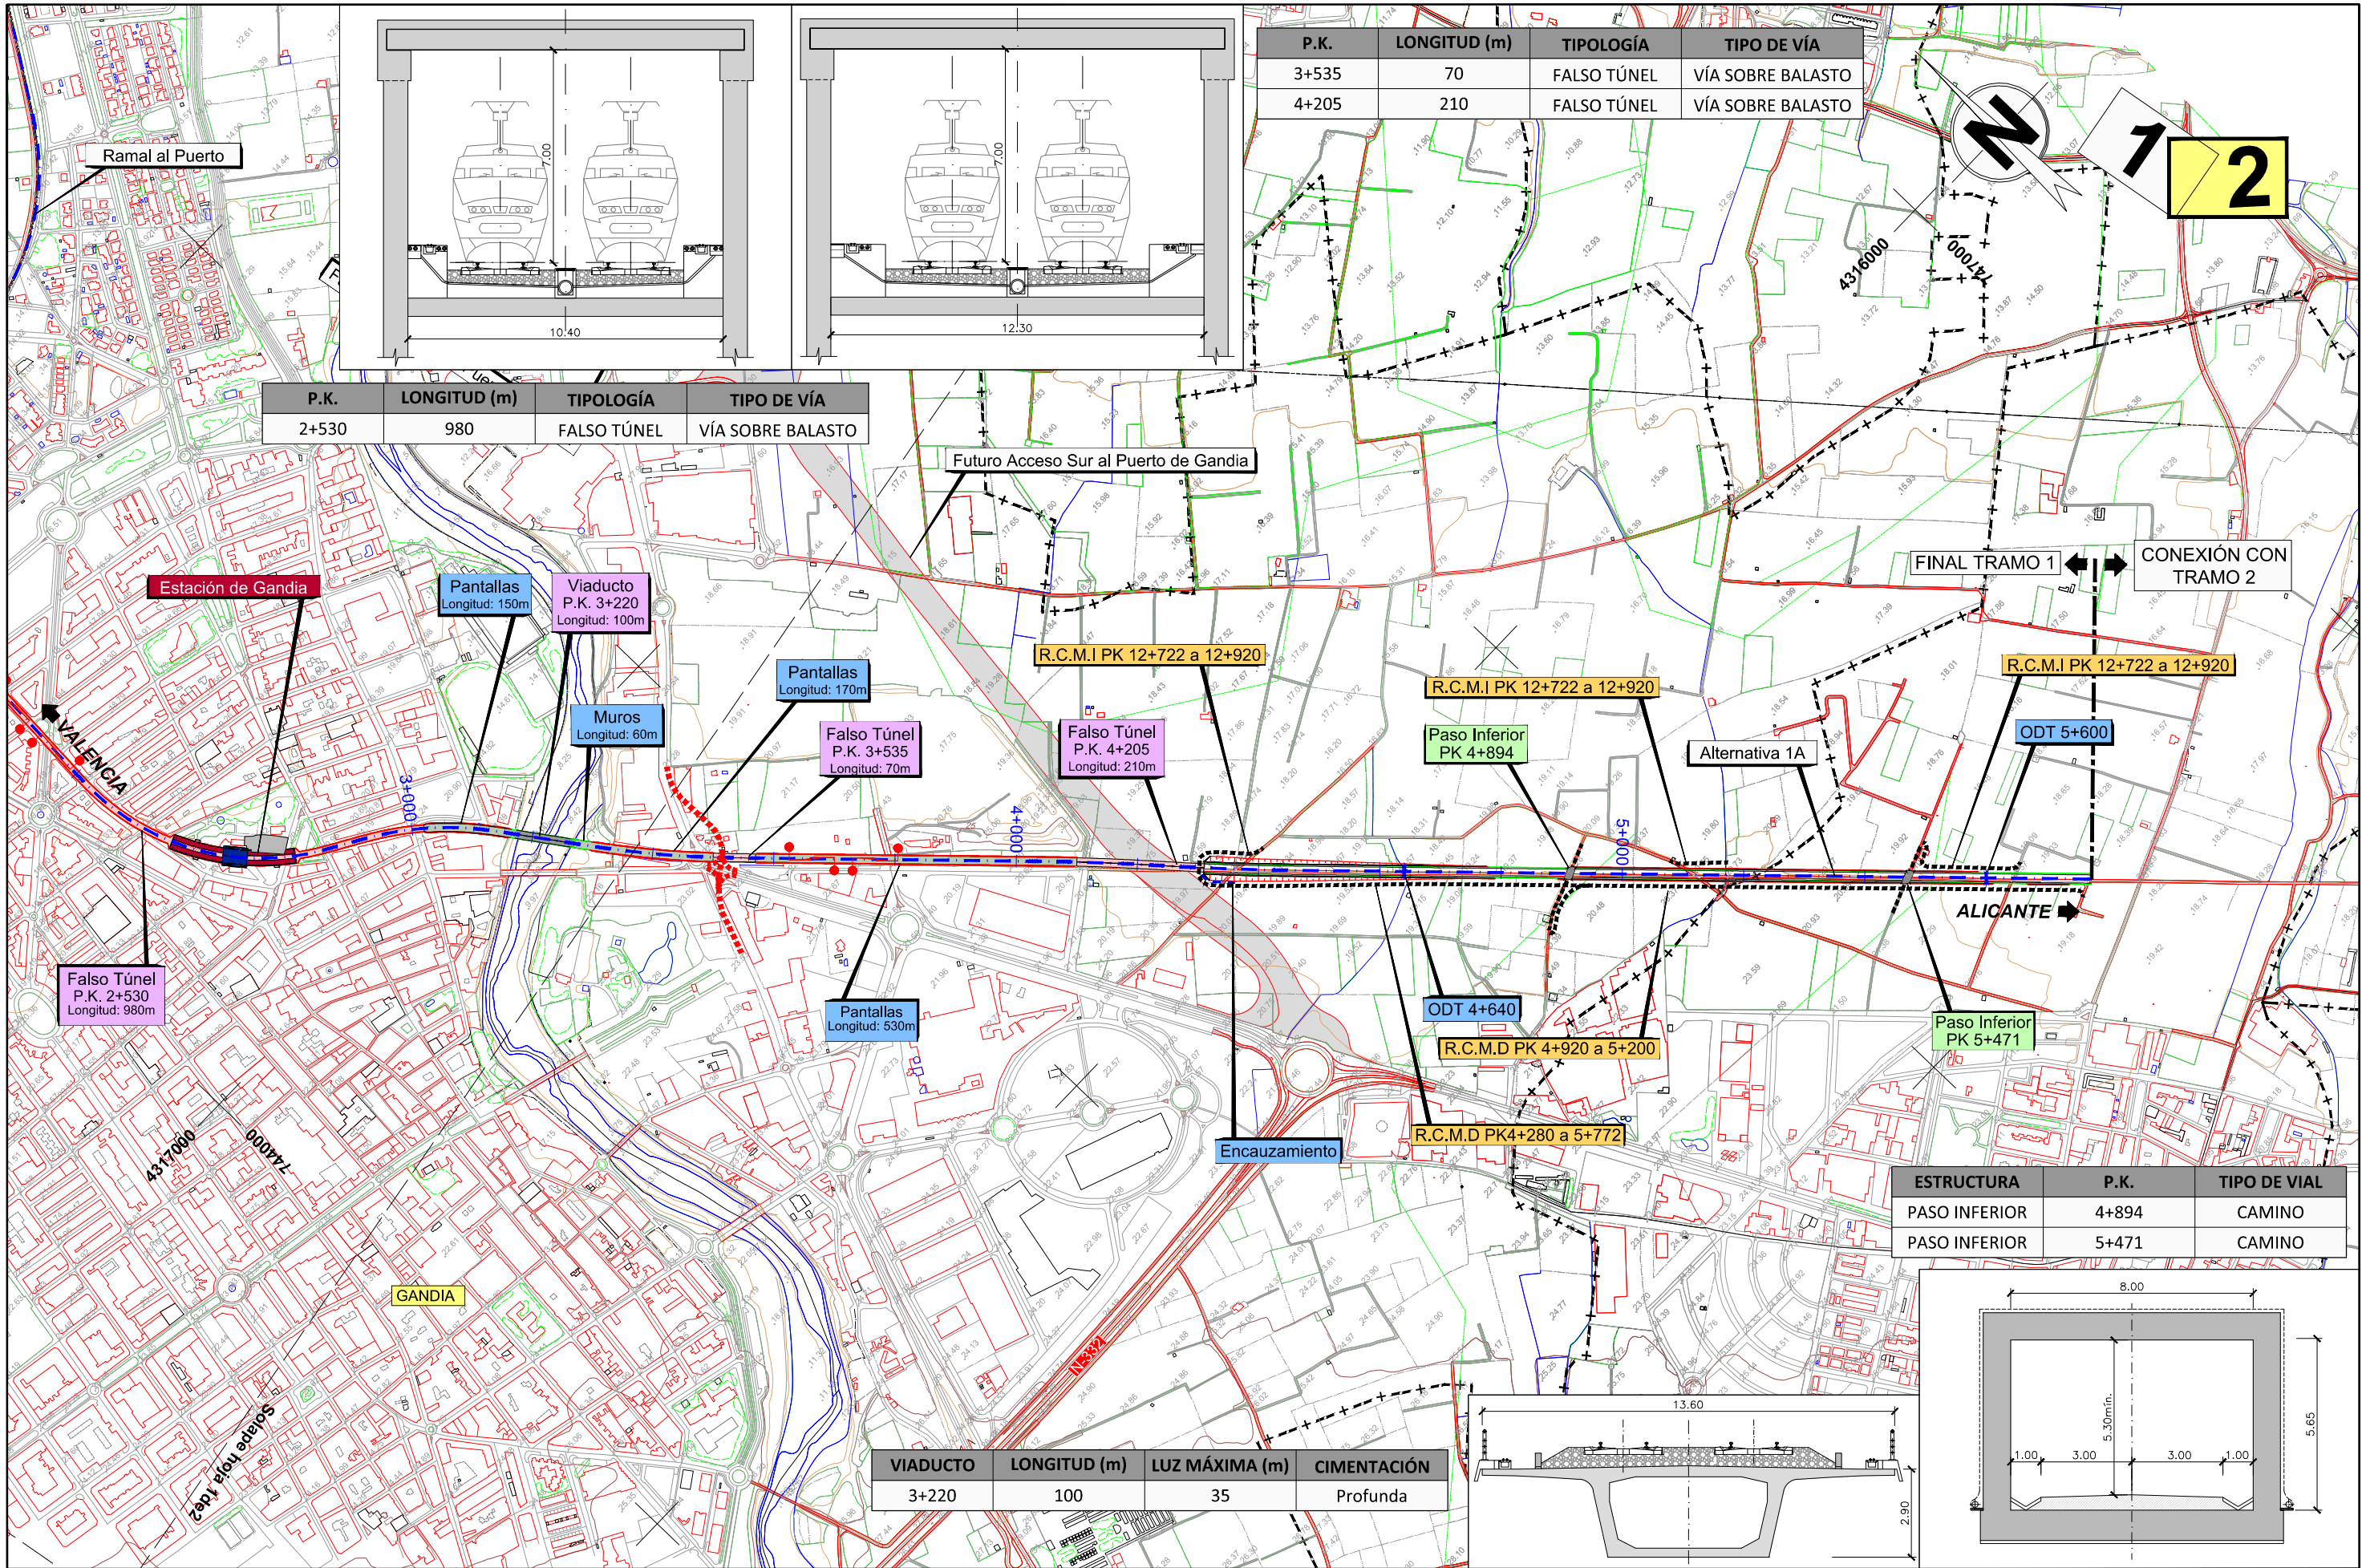

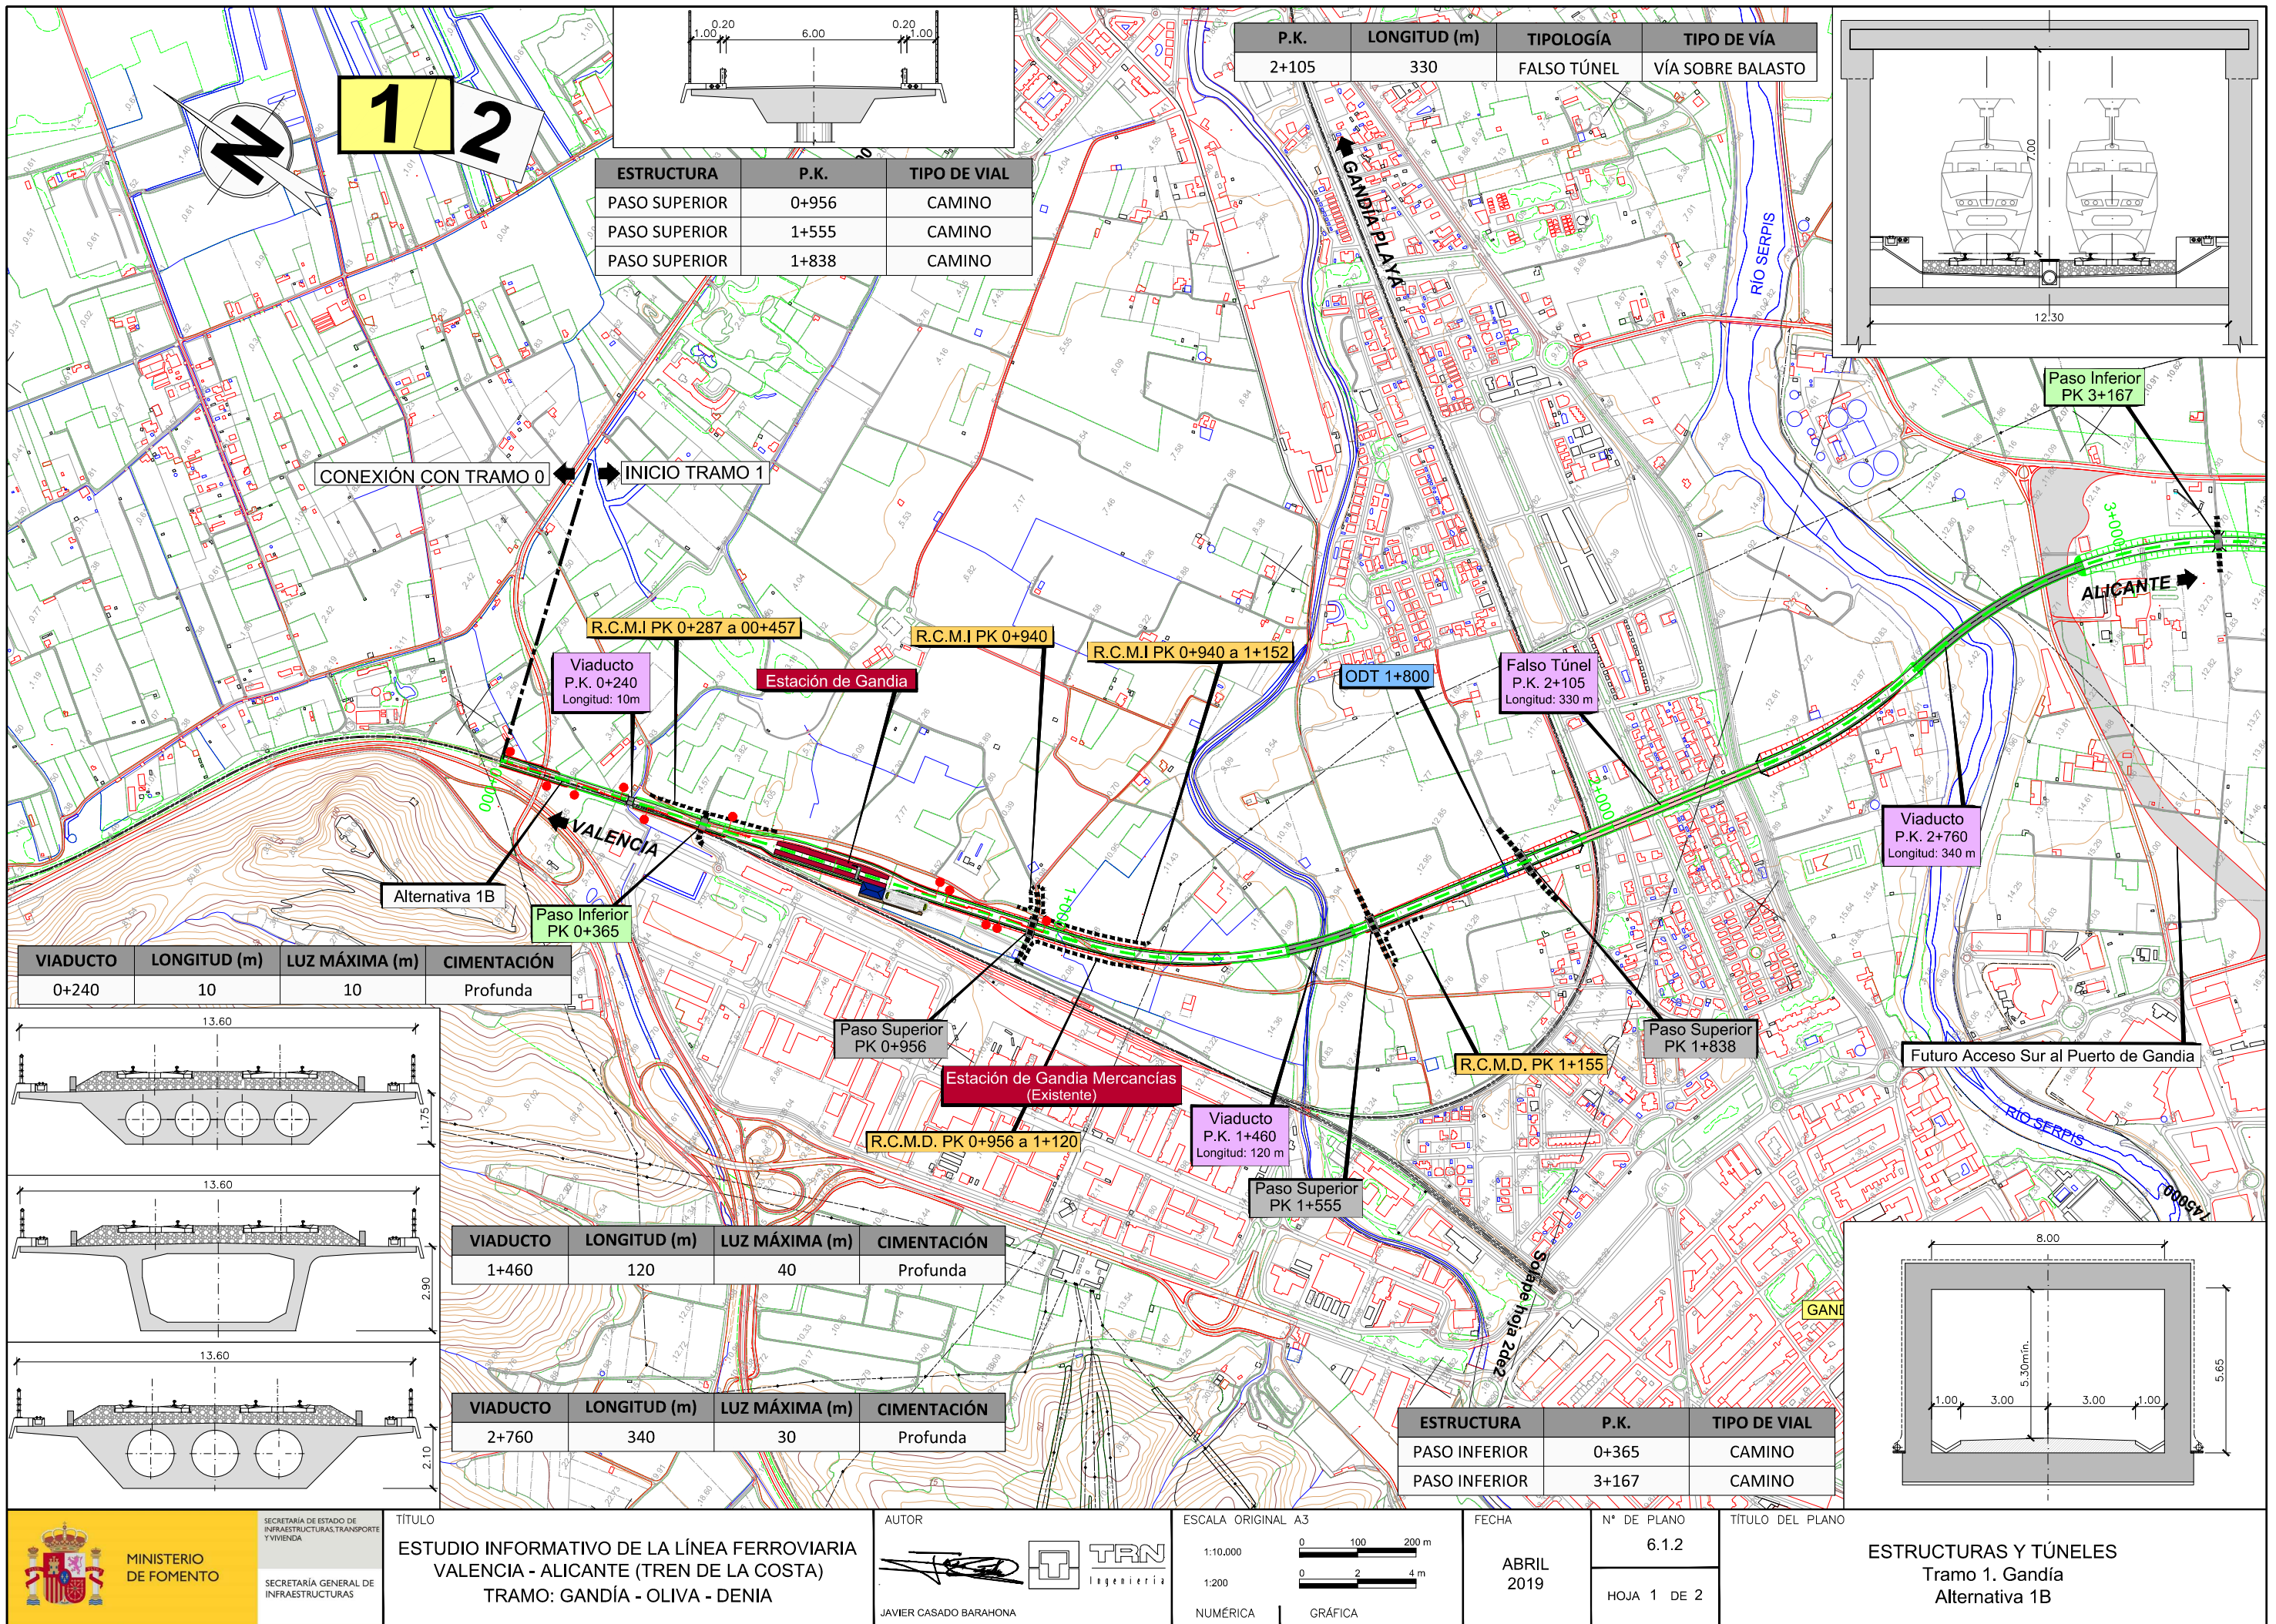

\\Planos06_01_02_EstrucyTuneles_Tramo1_AltB.dwg

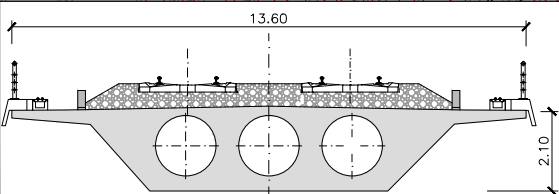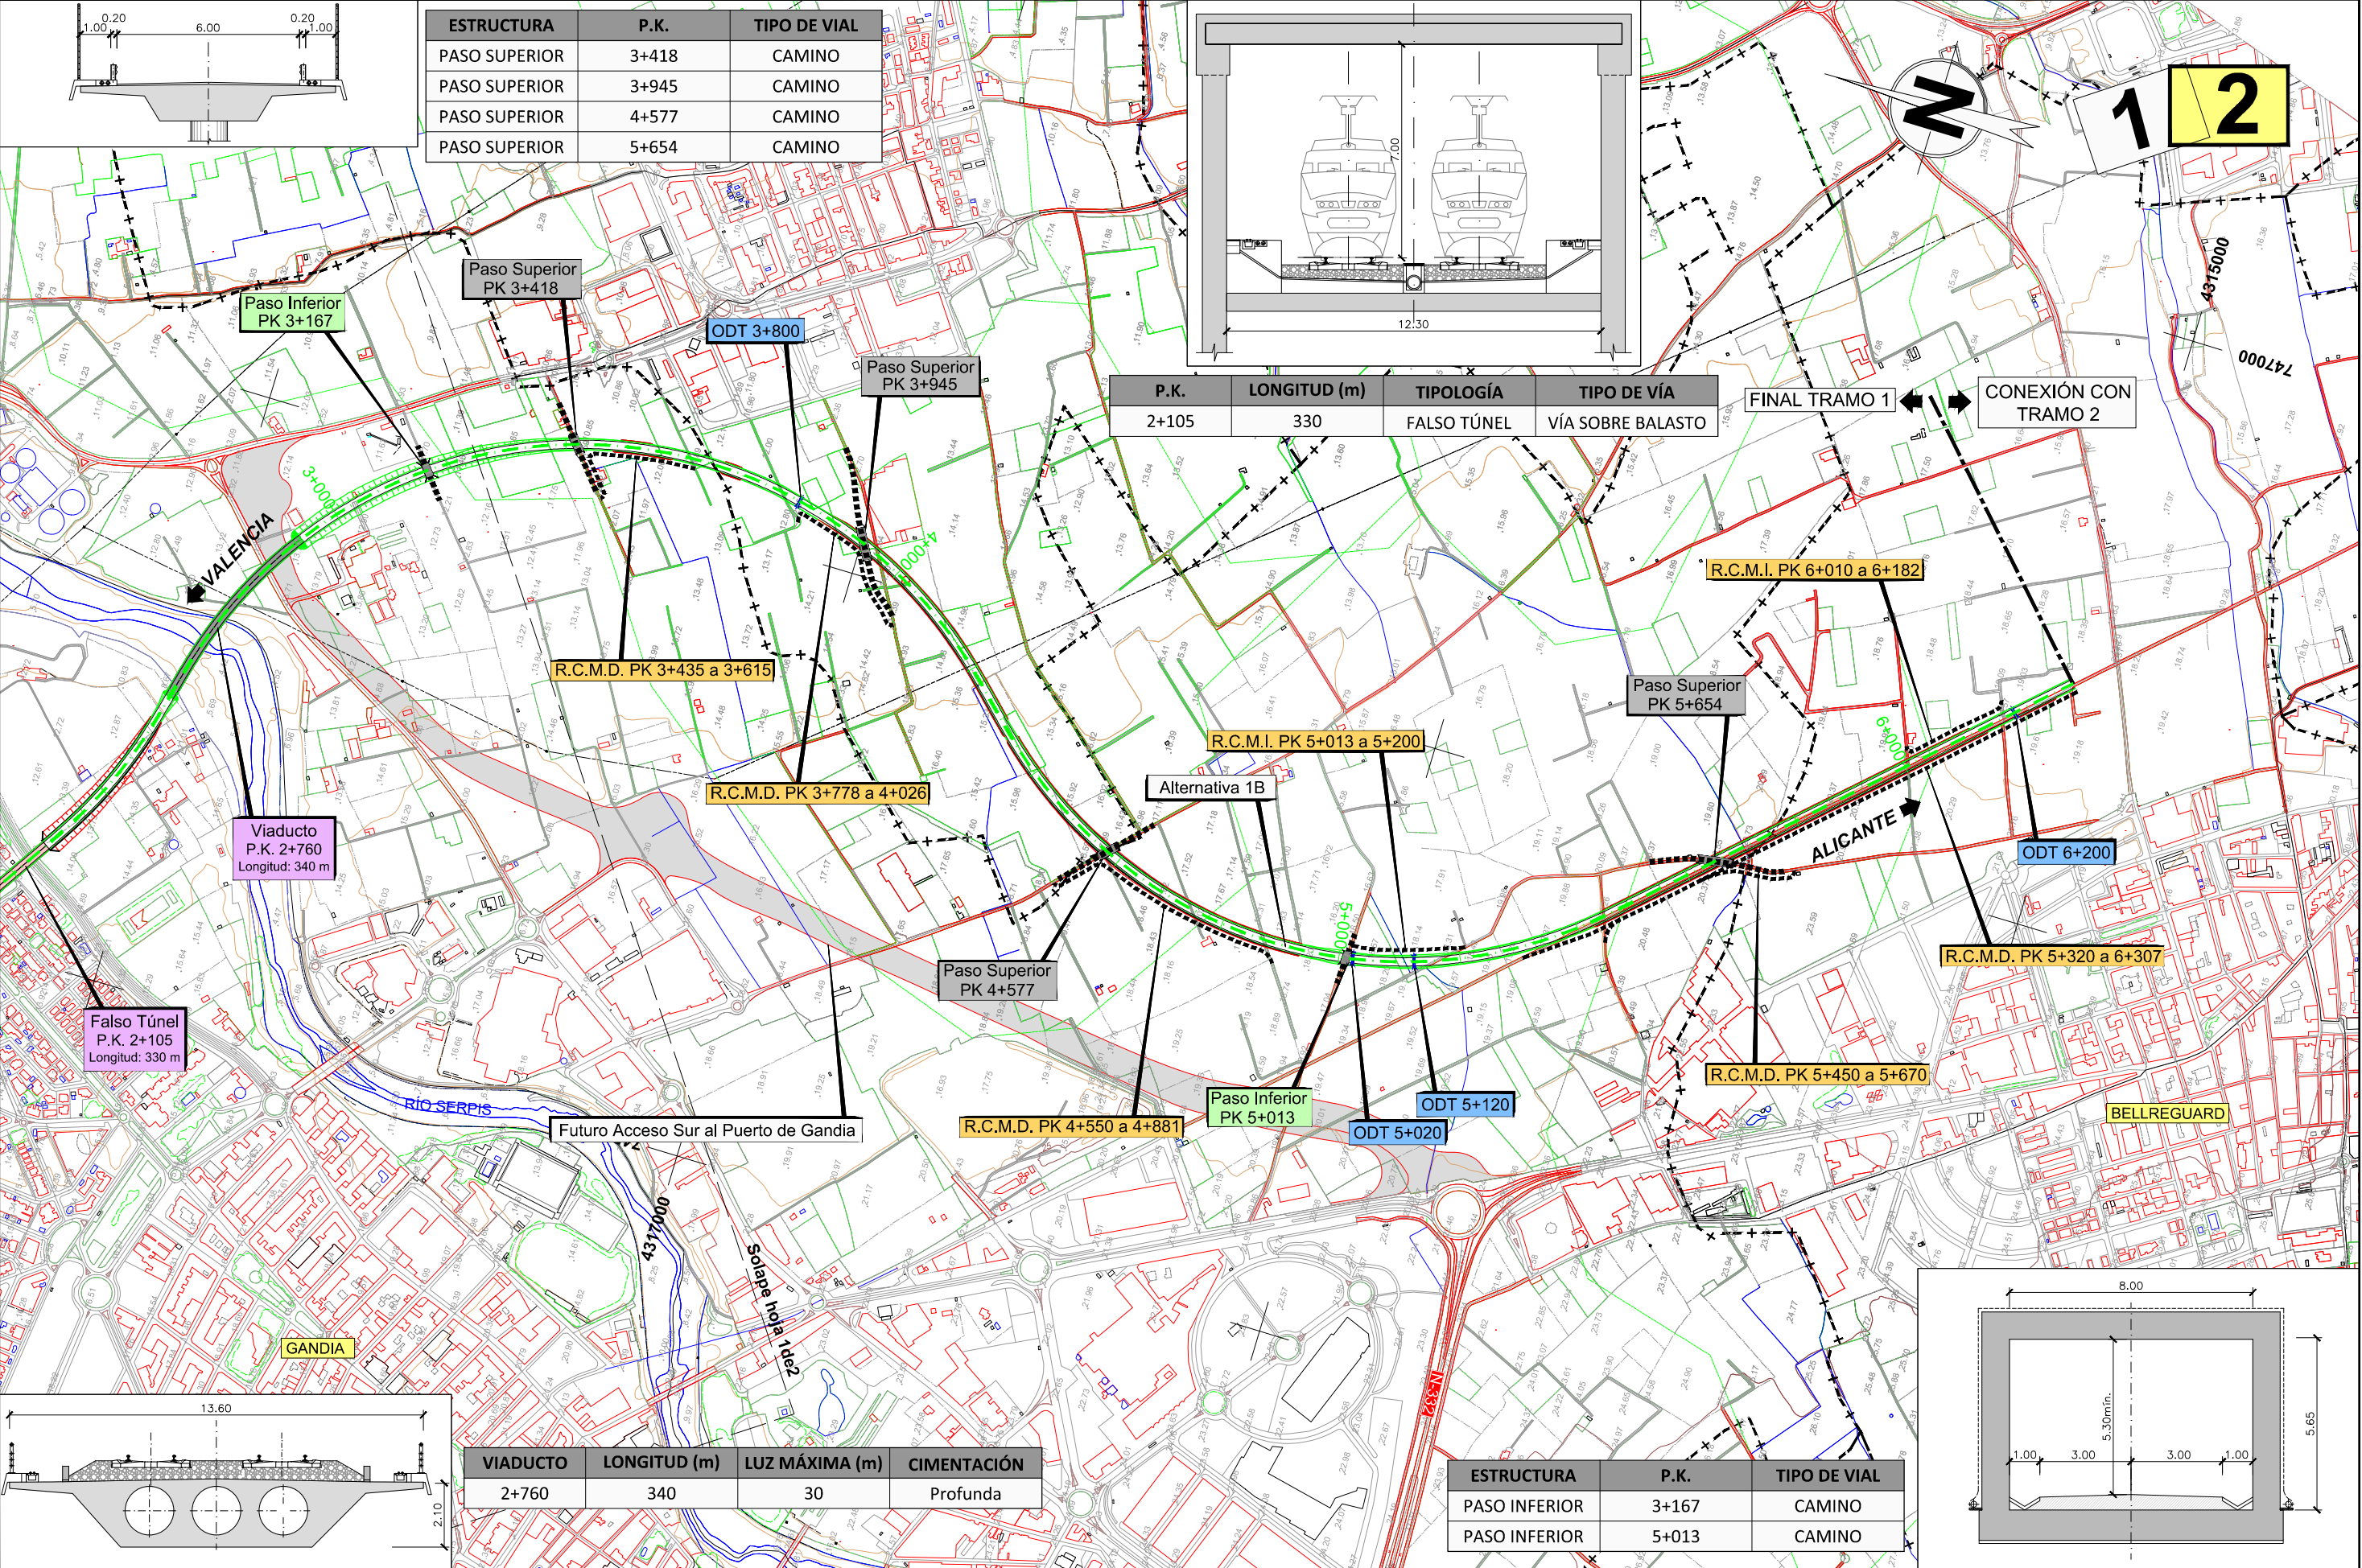

VIADUCTO	LONGITUD (m)	LUZ MÁXIMA (m)	CIMENTACIÓN
2+760	340	30	Profunda

P.K.	LONGITUD (m)	TIPOLOGÍA	TIPO DE VÍA
2+105	330	FALSO TÚNEL	VÍA SOBRE BALASTO

ESTRUCTURA	P.K.	TIPO DE VIAL
PASO INFERIOR	3+167	CAMINO
PASO INFERIOR	5+013	CAMINO

