





- BARRERA METÁLICA SIMPLE (BMS)
- BARRERA METÁLICA SIMPLE CON SPM (MBS PARA MOTORISTAS)
- BARRERA METÁLICA SIMPLE CON DOS VALLAS SUPERPUSTAS (BMS CON DOS VALLAS)
- BARRERA METÁLICA SIMPLE CON DOS VALLAS SUPERPUSTAS CON SPM (BMS CON DOS VALLAS PARA MOTORISTAS)
- BARRERA METÁLICA PASO DE MEDIANA (VGH)
- BARRERA METÁLICA DOBLE (BMD)
- BARRERA METÁLICA DOBLE CON DOS VALLAS SUPERPUSTAS (BMD CON DOS VALLAS)
- BARRERA SIMPLE DE HORMIGÓN (BHS)
- BARRERA DOBLE DE HORMIGÓN (BHD)
- PRETIL METÁLICO
- PRETIL MIXTO

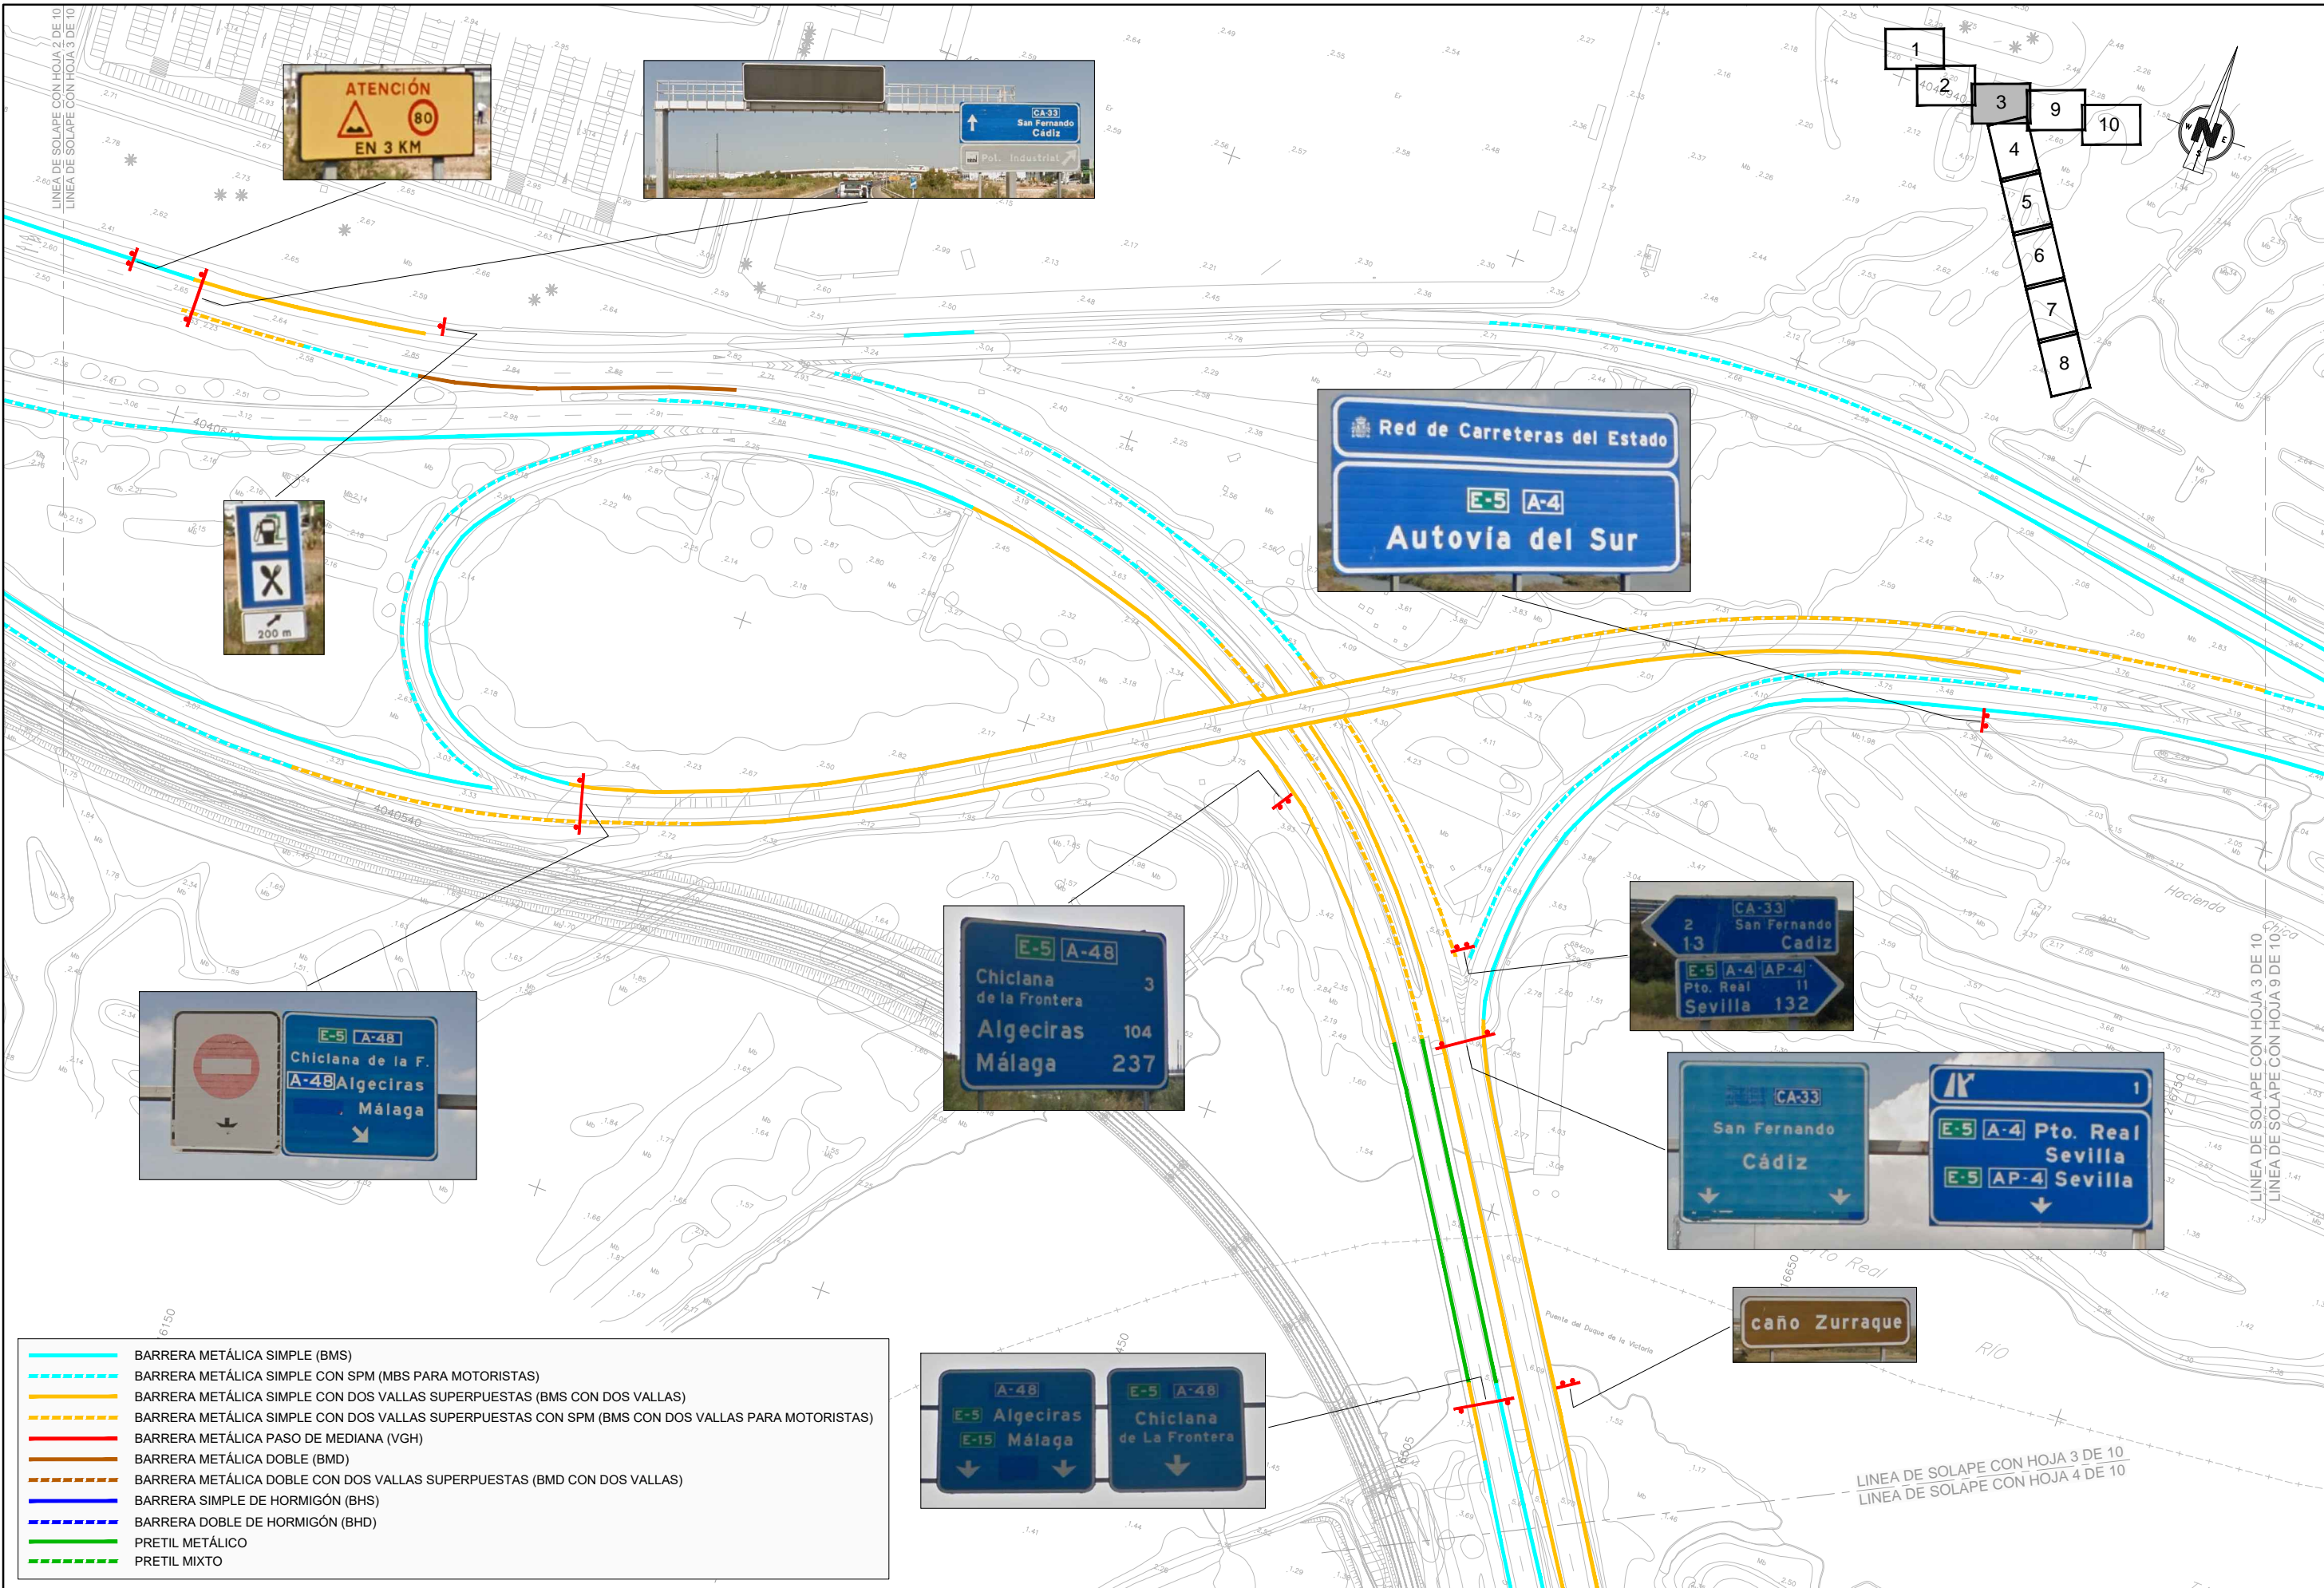



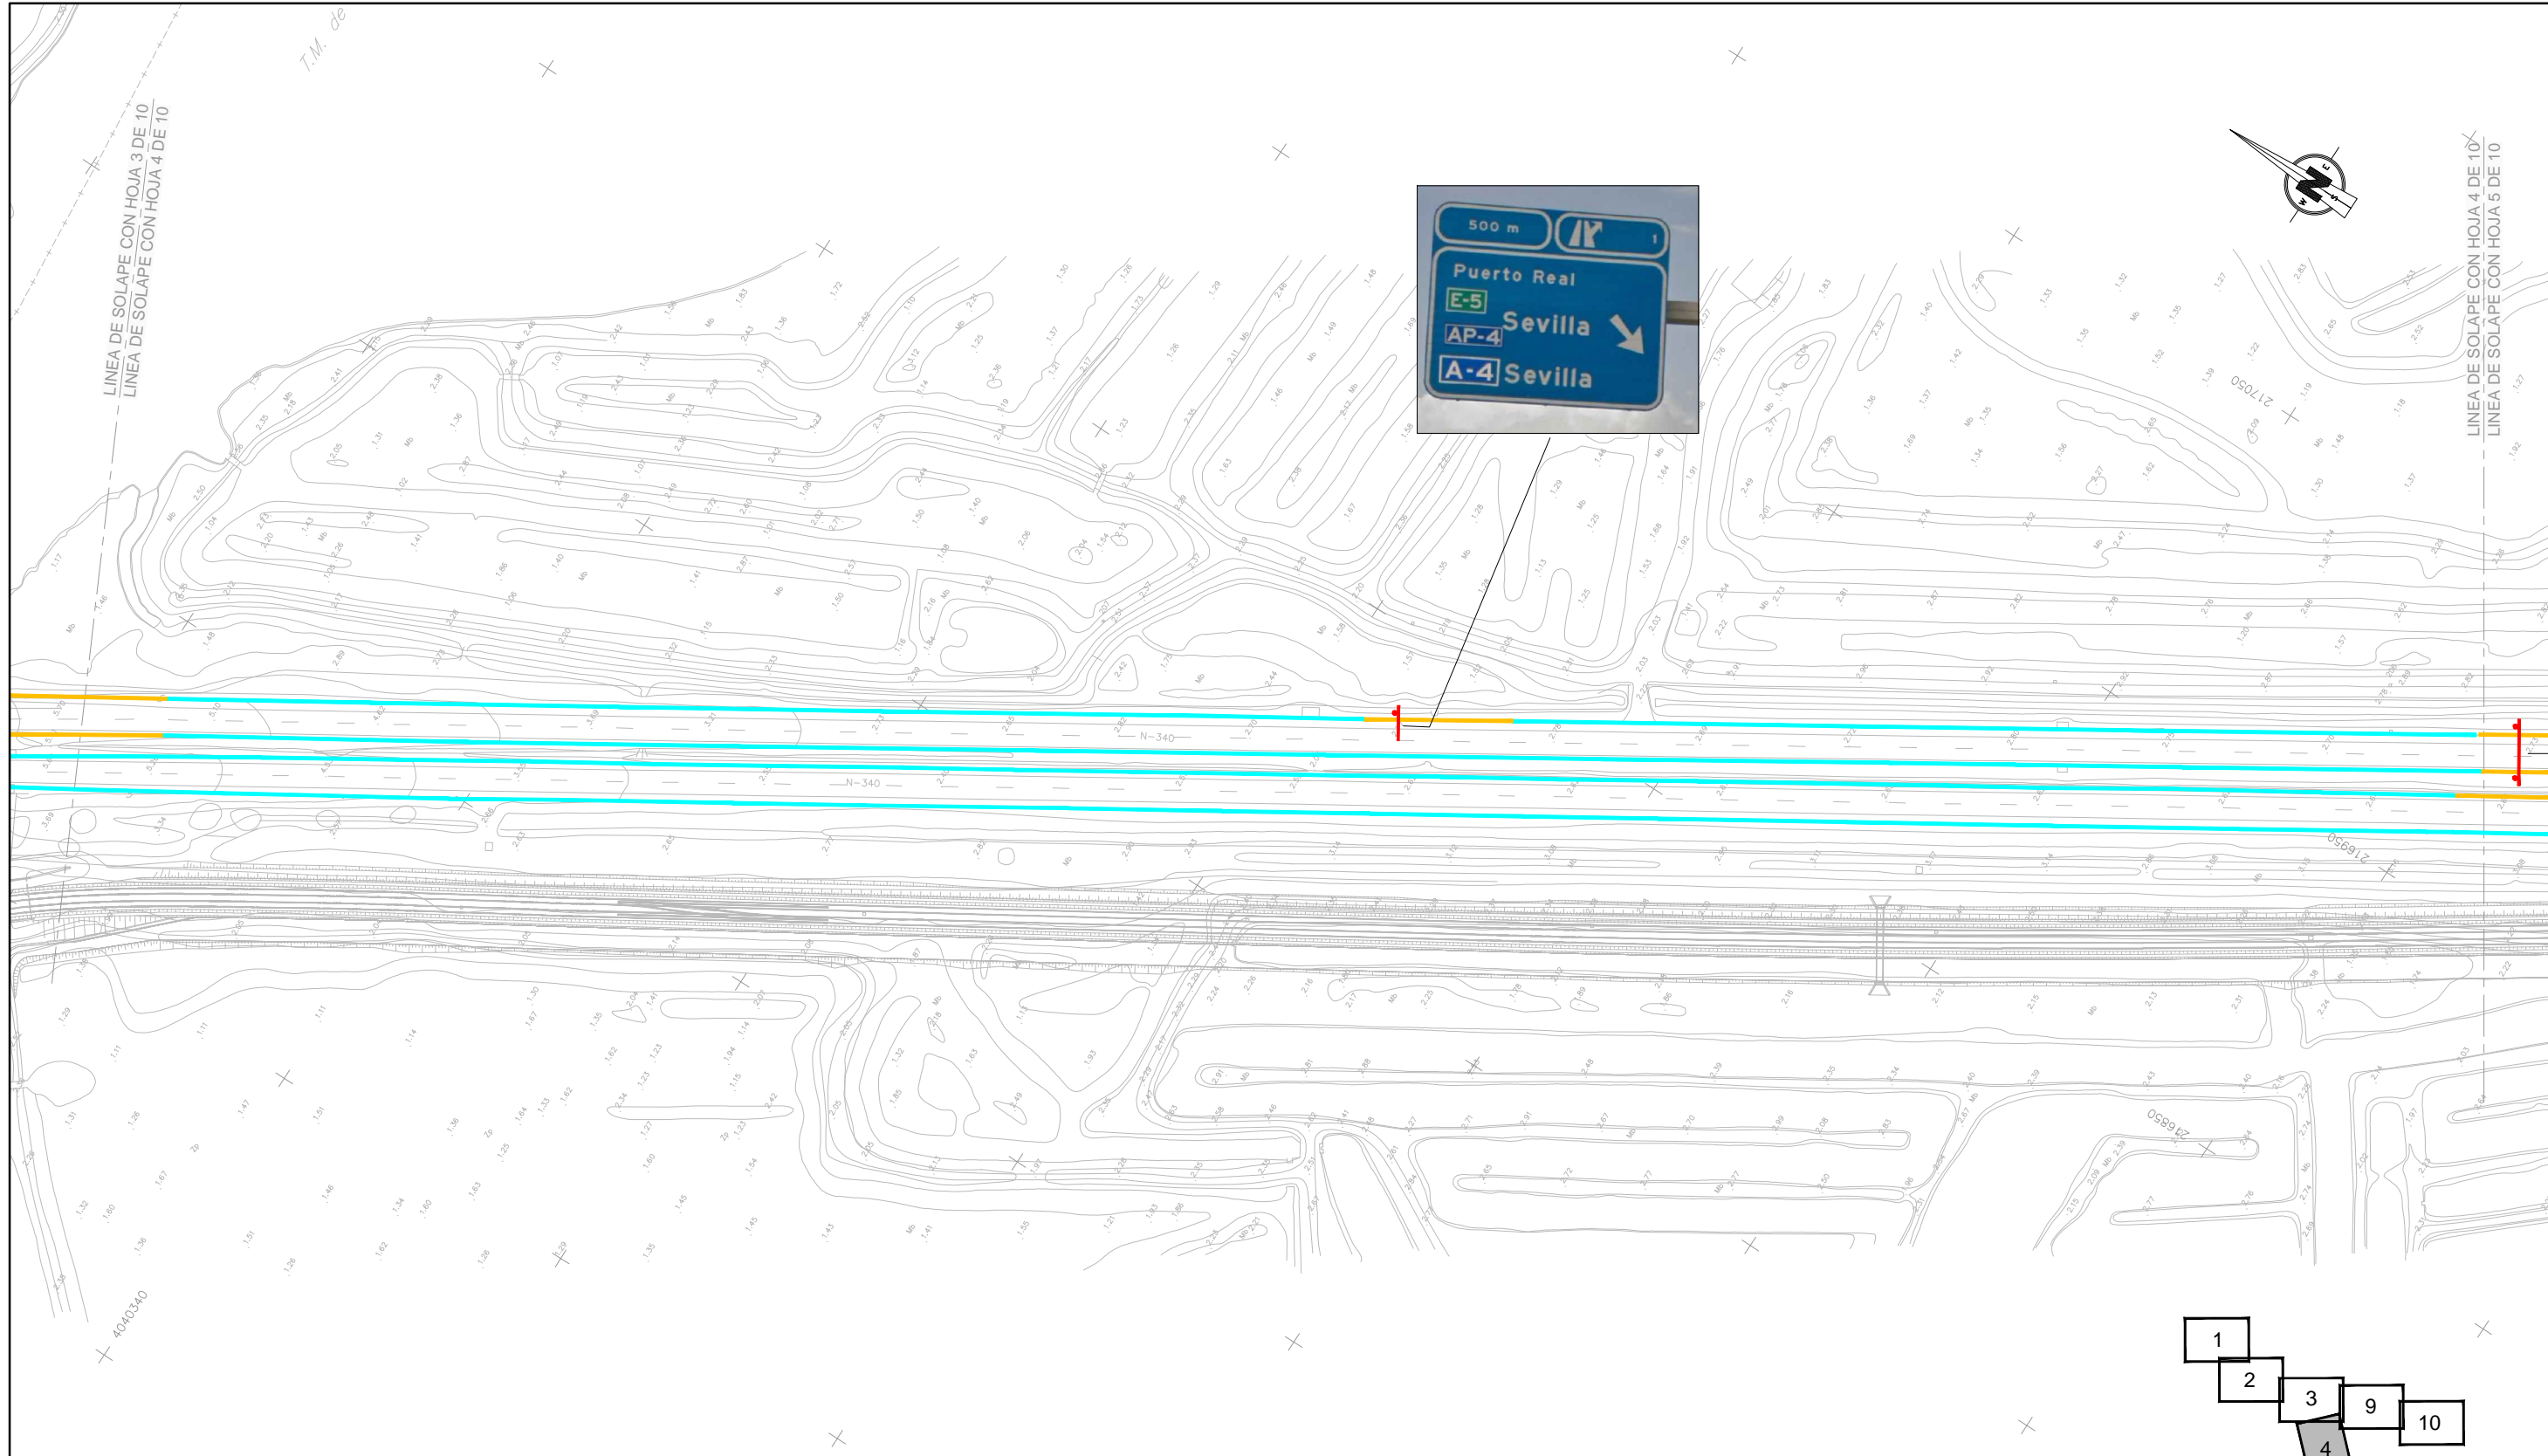


	BARRERA METÁLICA SIMPLE (BMS)
	BARRERA METÁLICA SIMPLE CON SPM (MBS PARA MOTORISTAS)
	BARRERA METÁLICA SIMPLE CON DOS VALLAS SUPERPUESTAS (BMS CON DOS VALLAS)
	BARRERA METÁLICA SIMPLE CON DOS VALLAS SUPERPUESTAS CON SPM (BMS CON DOS VALLAS PARA MOTORISTAS)
	BARRERA METÁLICA PASO DE MEDIANA (VGH)
	BARRERA METÁLICA DOBLE (BMD)
	BARRERA METÁLICA DOBLE CON DOS VALLAS SUPERPUESTAS (BMD CON DOS VALLAS)
	BARRERA SIMPLE DE HORMIGÓN (BHS)
	BARRERA DOBLE DE HORMIGÓN (BHD)
	PRETEL METÁLICO
	PRETEL MIXTO

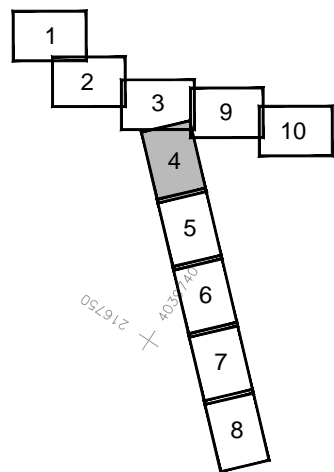


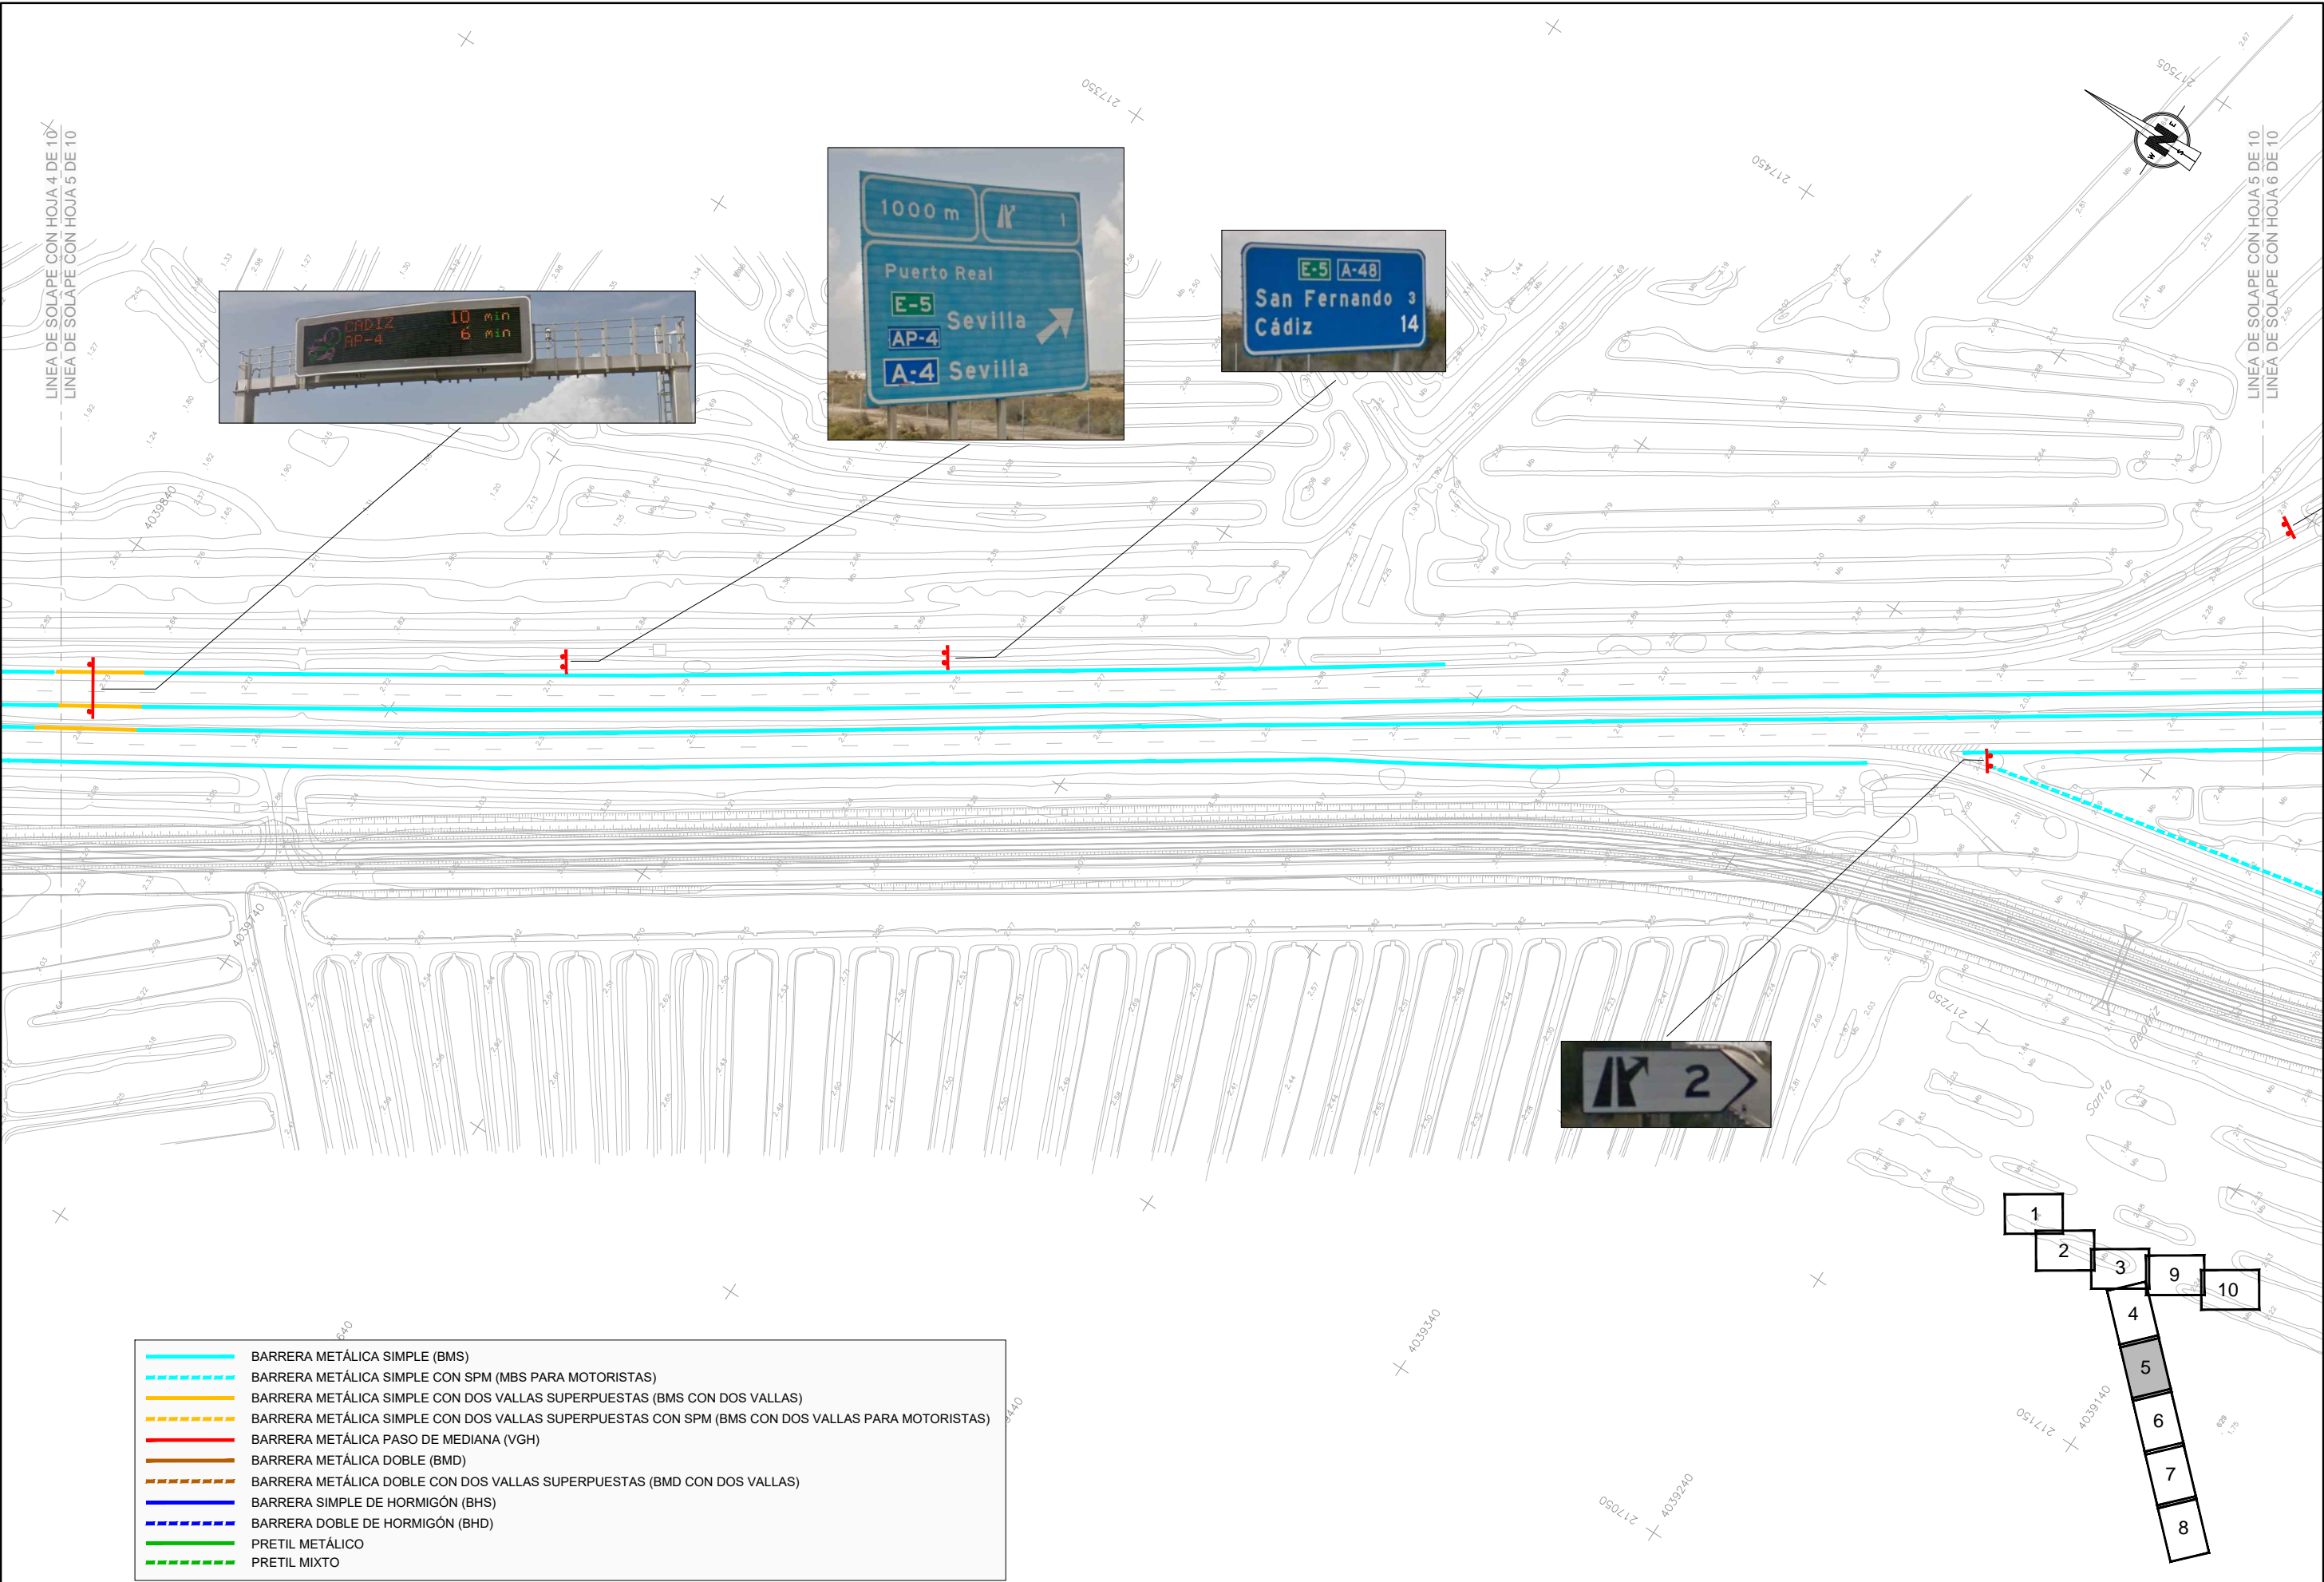


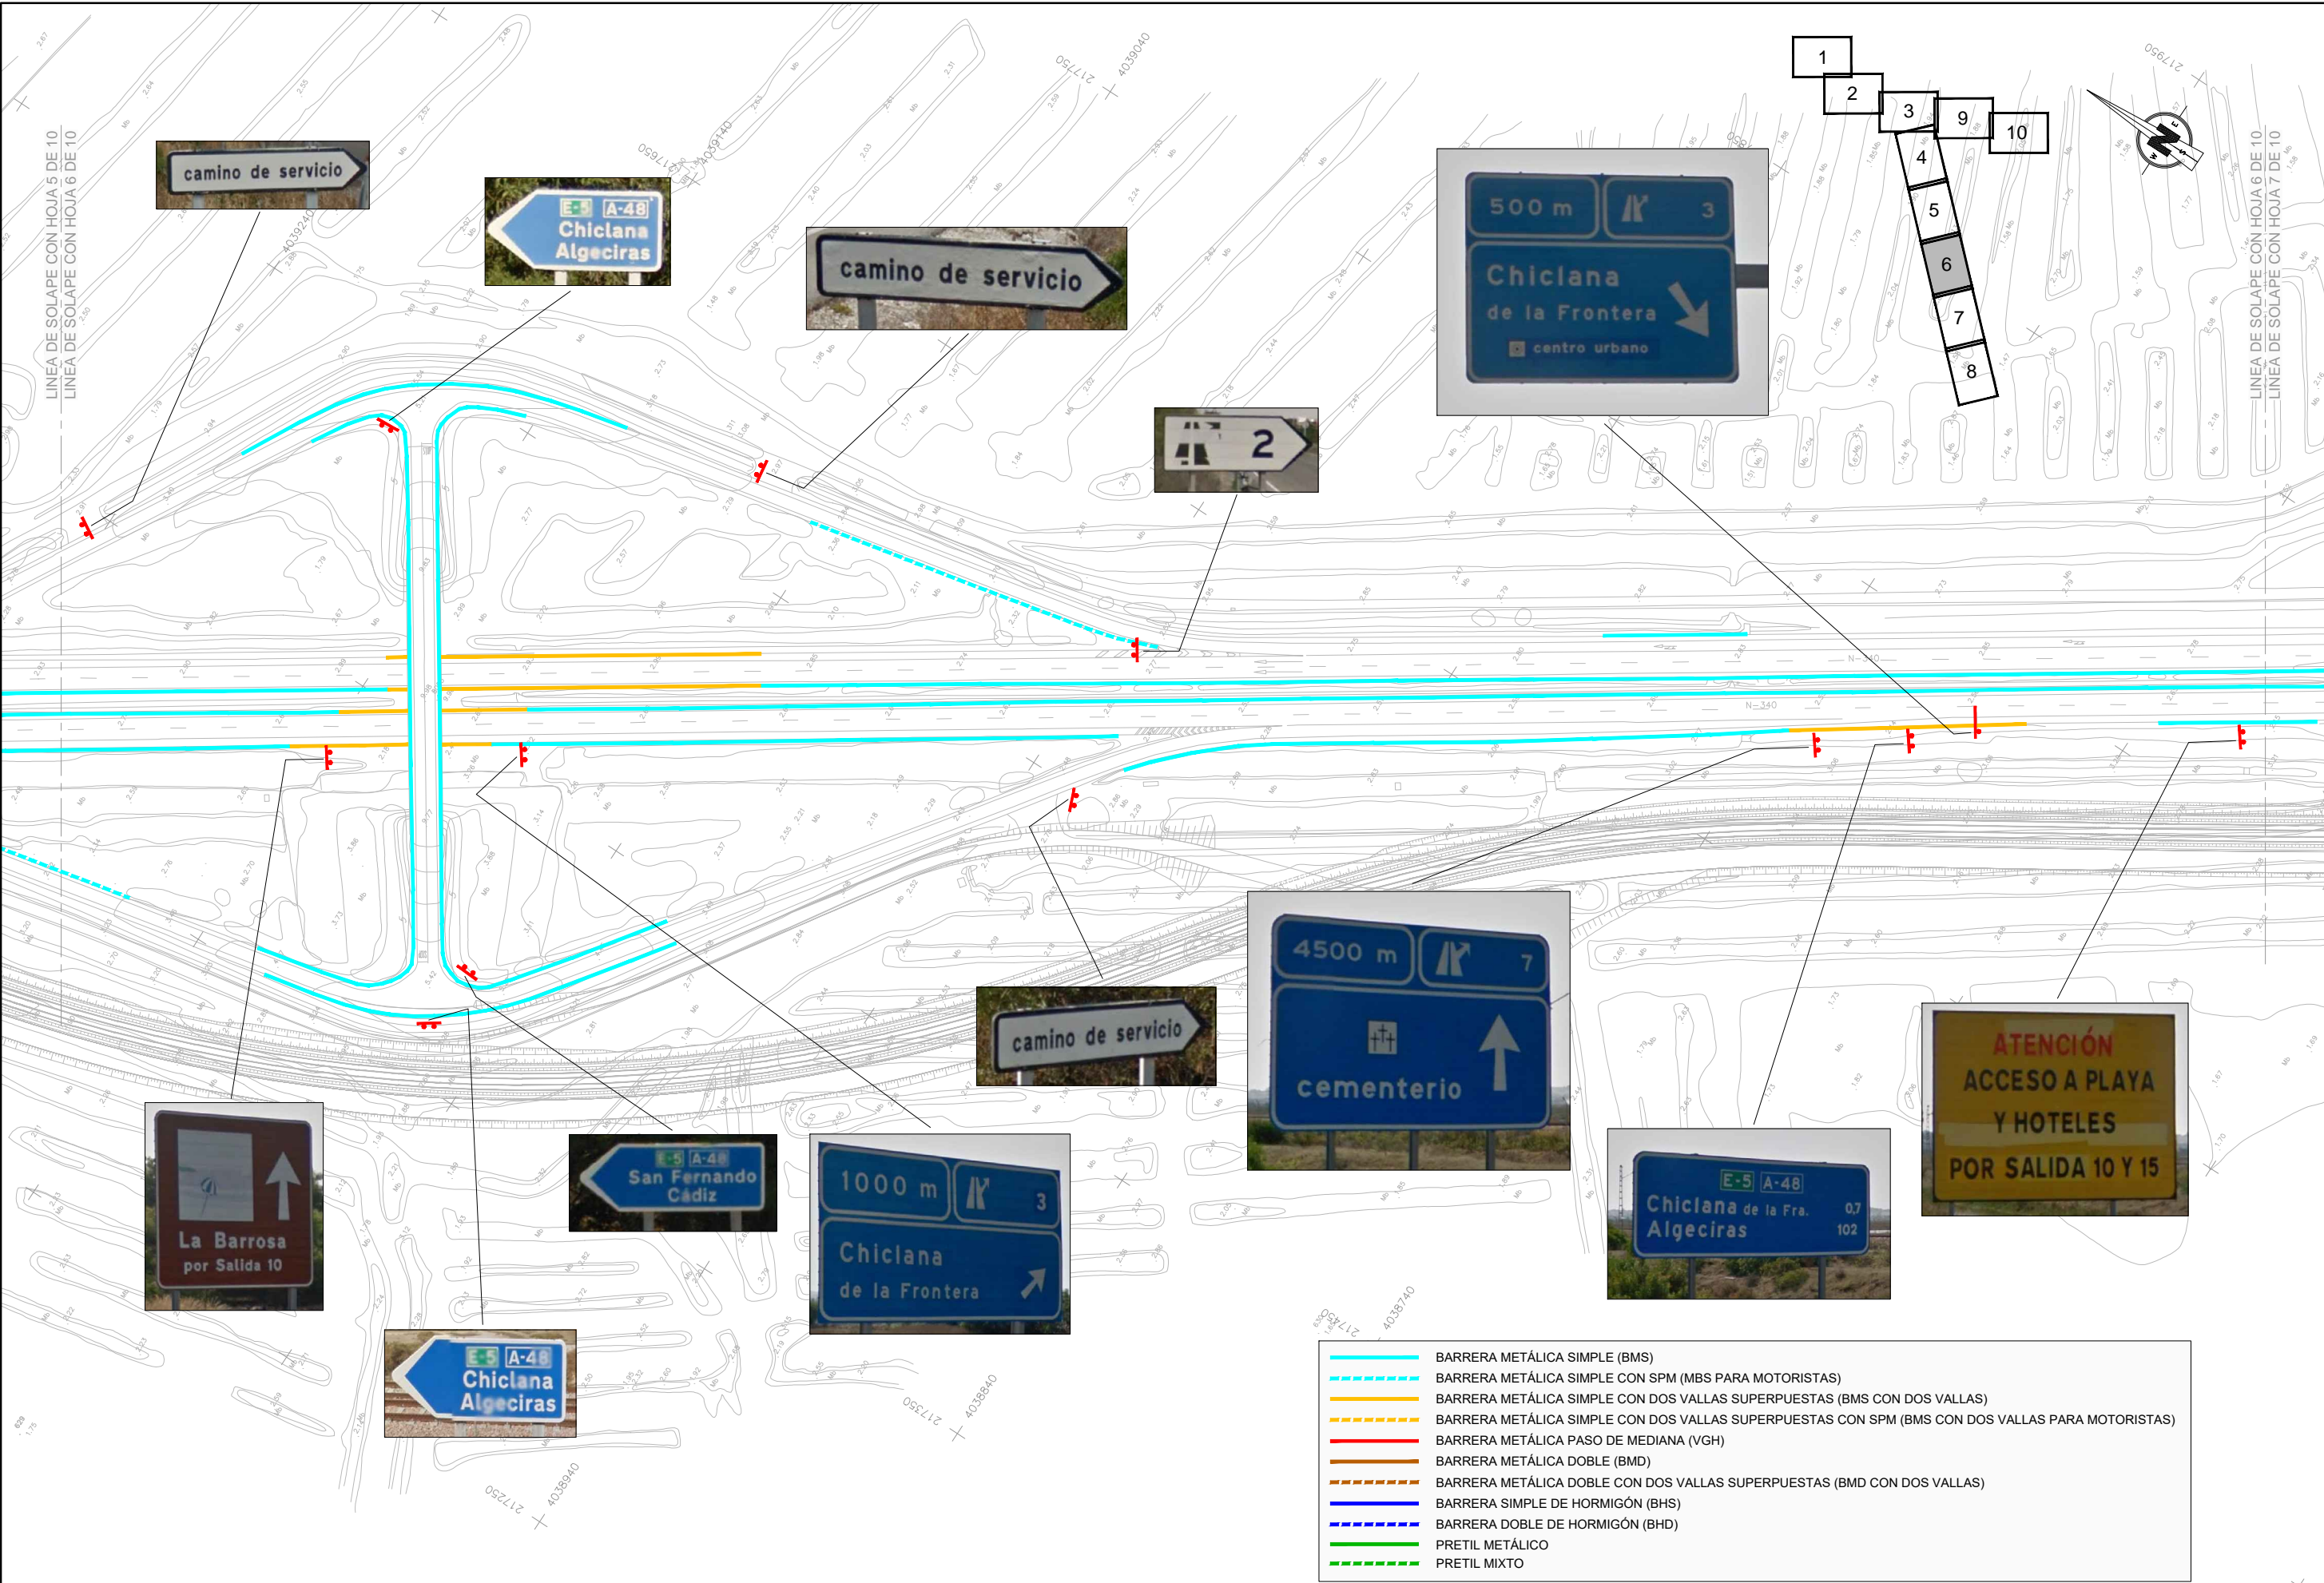


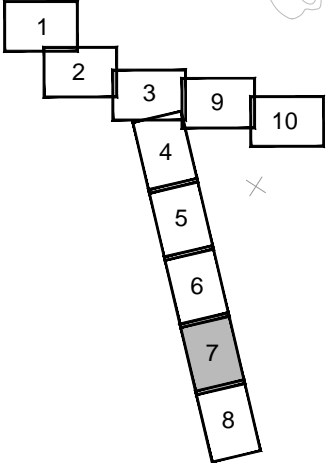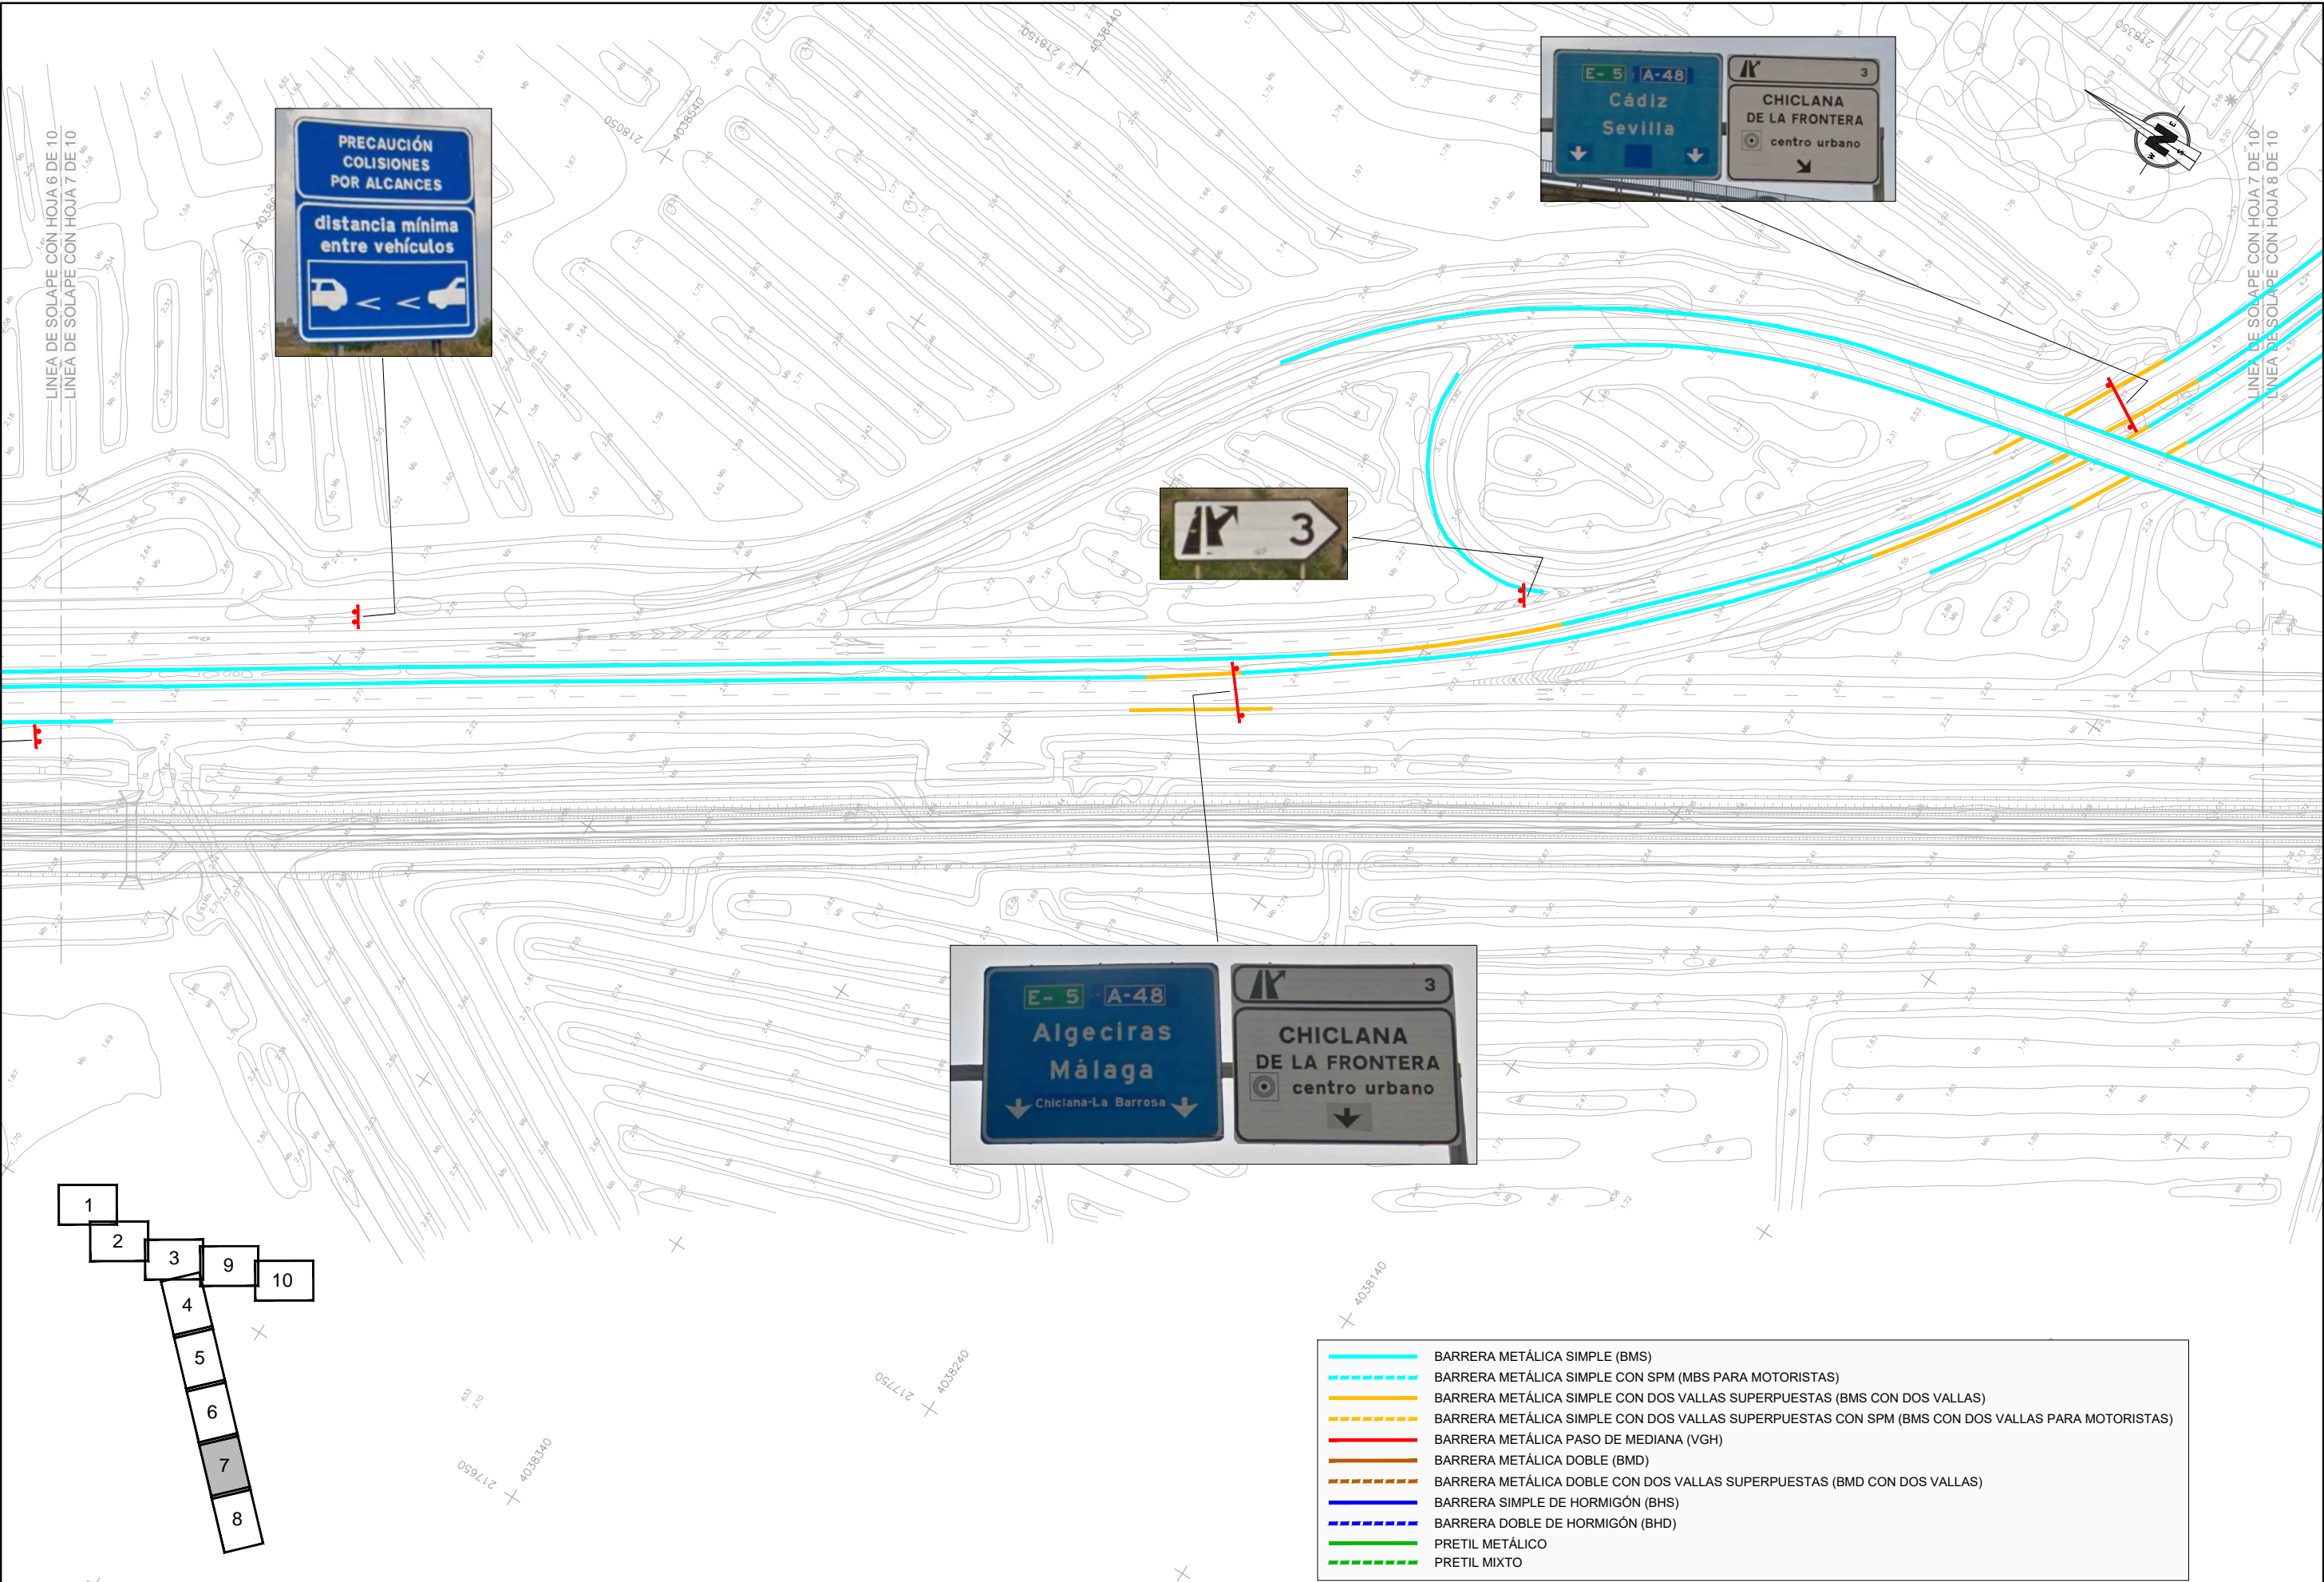

- BARRERA METÁLICA SIMPLE (BMS)
- BARRERA METÁLICA SIMPLE CON SPM (MBS PARA MOTORISTAS)
- BARRERA METÁLICA SIMPLE CON DOS VALLAS SUPERPUESTAS (BMS CON DOS VALLAS)
- BARRERA METÁLICA SIMPLE CON DOS VALLAS SUPERPUESTAS CON SPM (BMS CON DOS VALLAS PARA MOTORISTAS)
- BARRERA METÁLICA PASO DE MEDIANA (VGH)
- BARRERA METÁLICA DOBLE (BMD)
- BARRERA METÁLICA DOBLE CON DOS VALLAS SUPERPUESTAS (BMD CON DOS VALLAS)
- BARRERA SIMPLE DE HORMIGÓN (BHS)
- BARRERA DOBLE DE HORMIGÓN (BHD)
- PRETIL METÁLICO
- PRETIL MIXTO

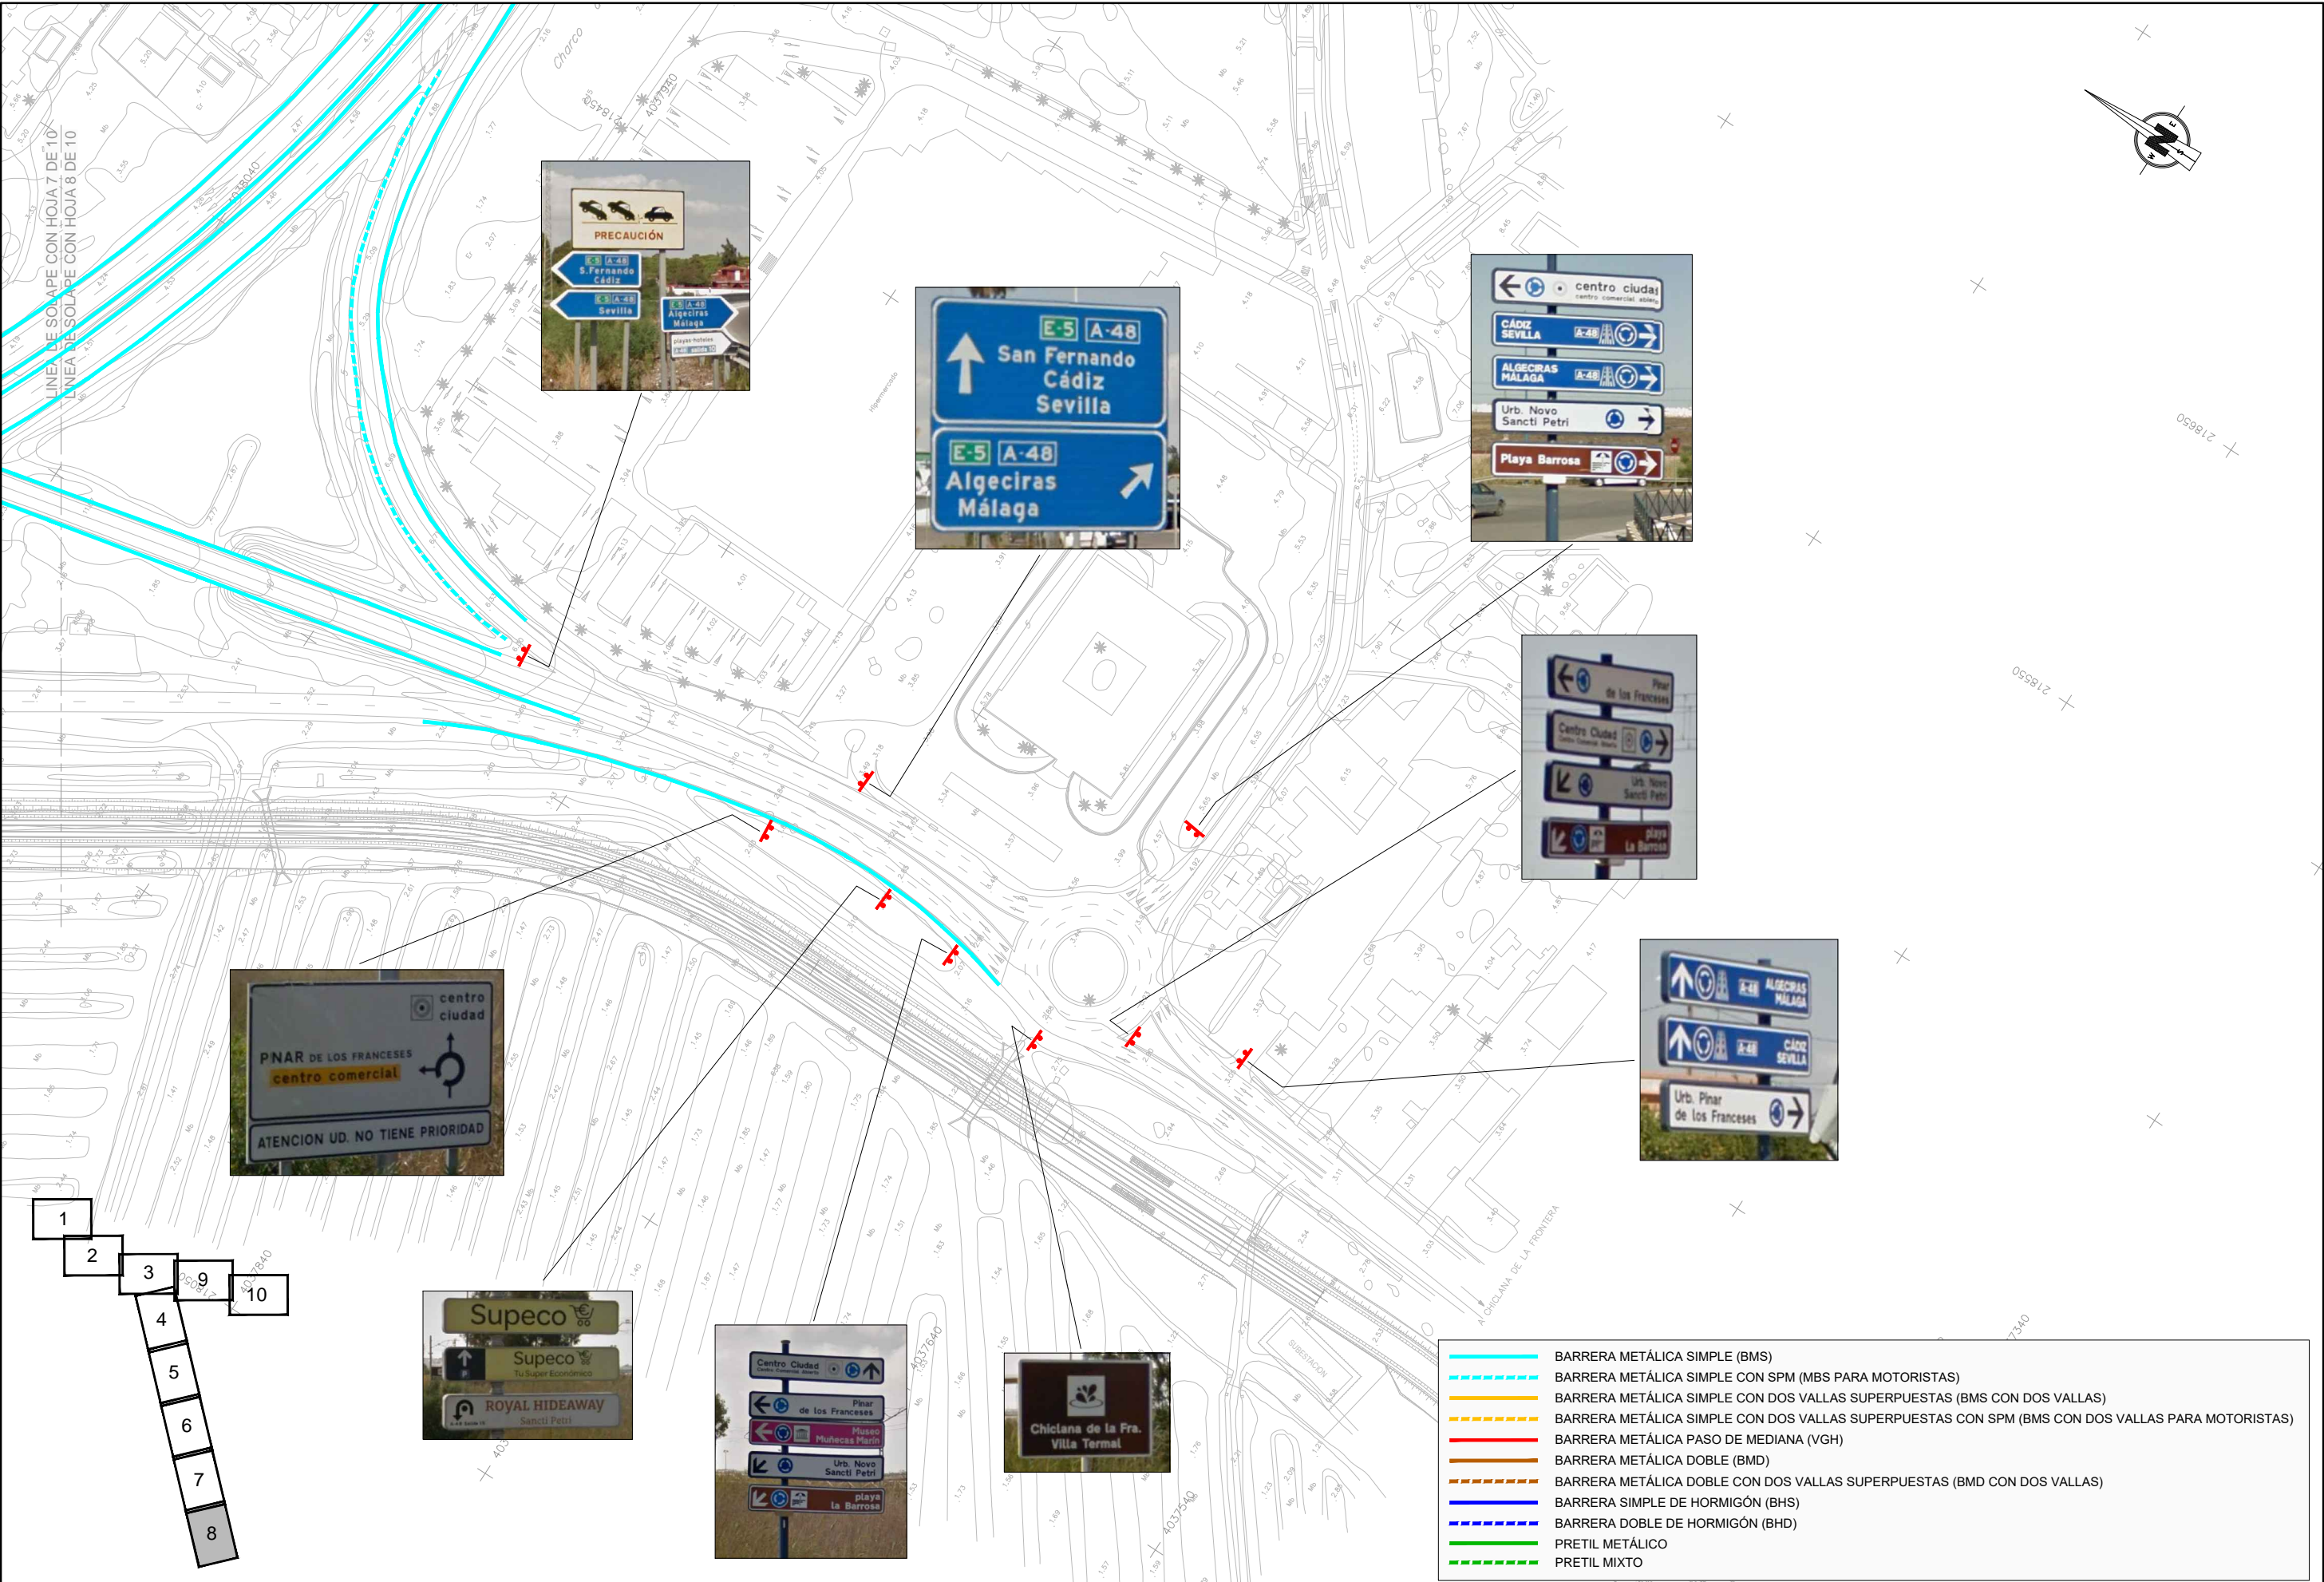

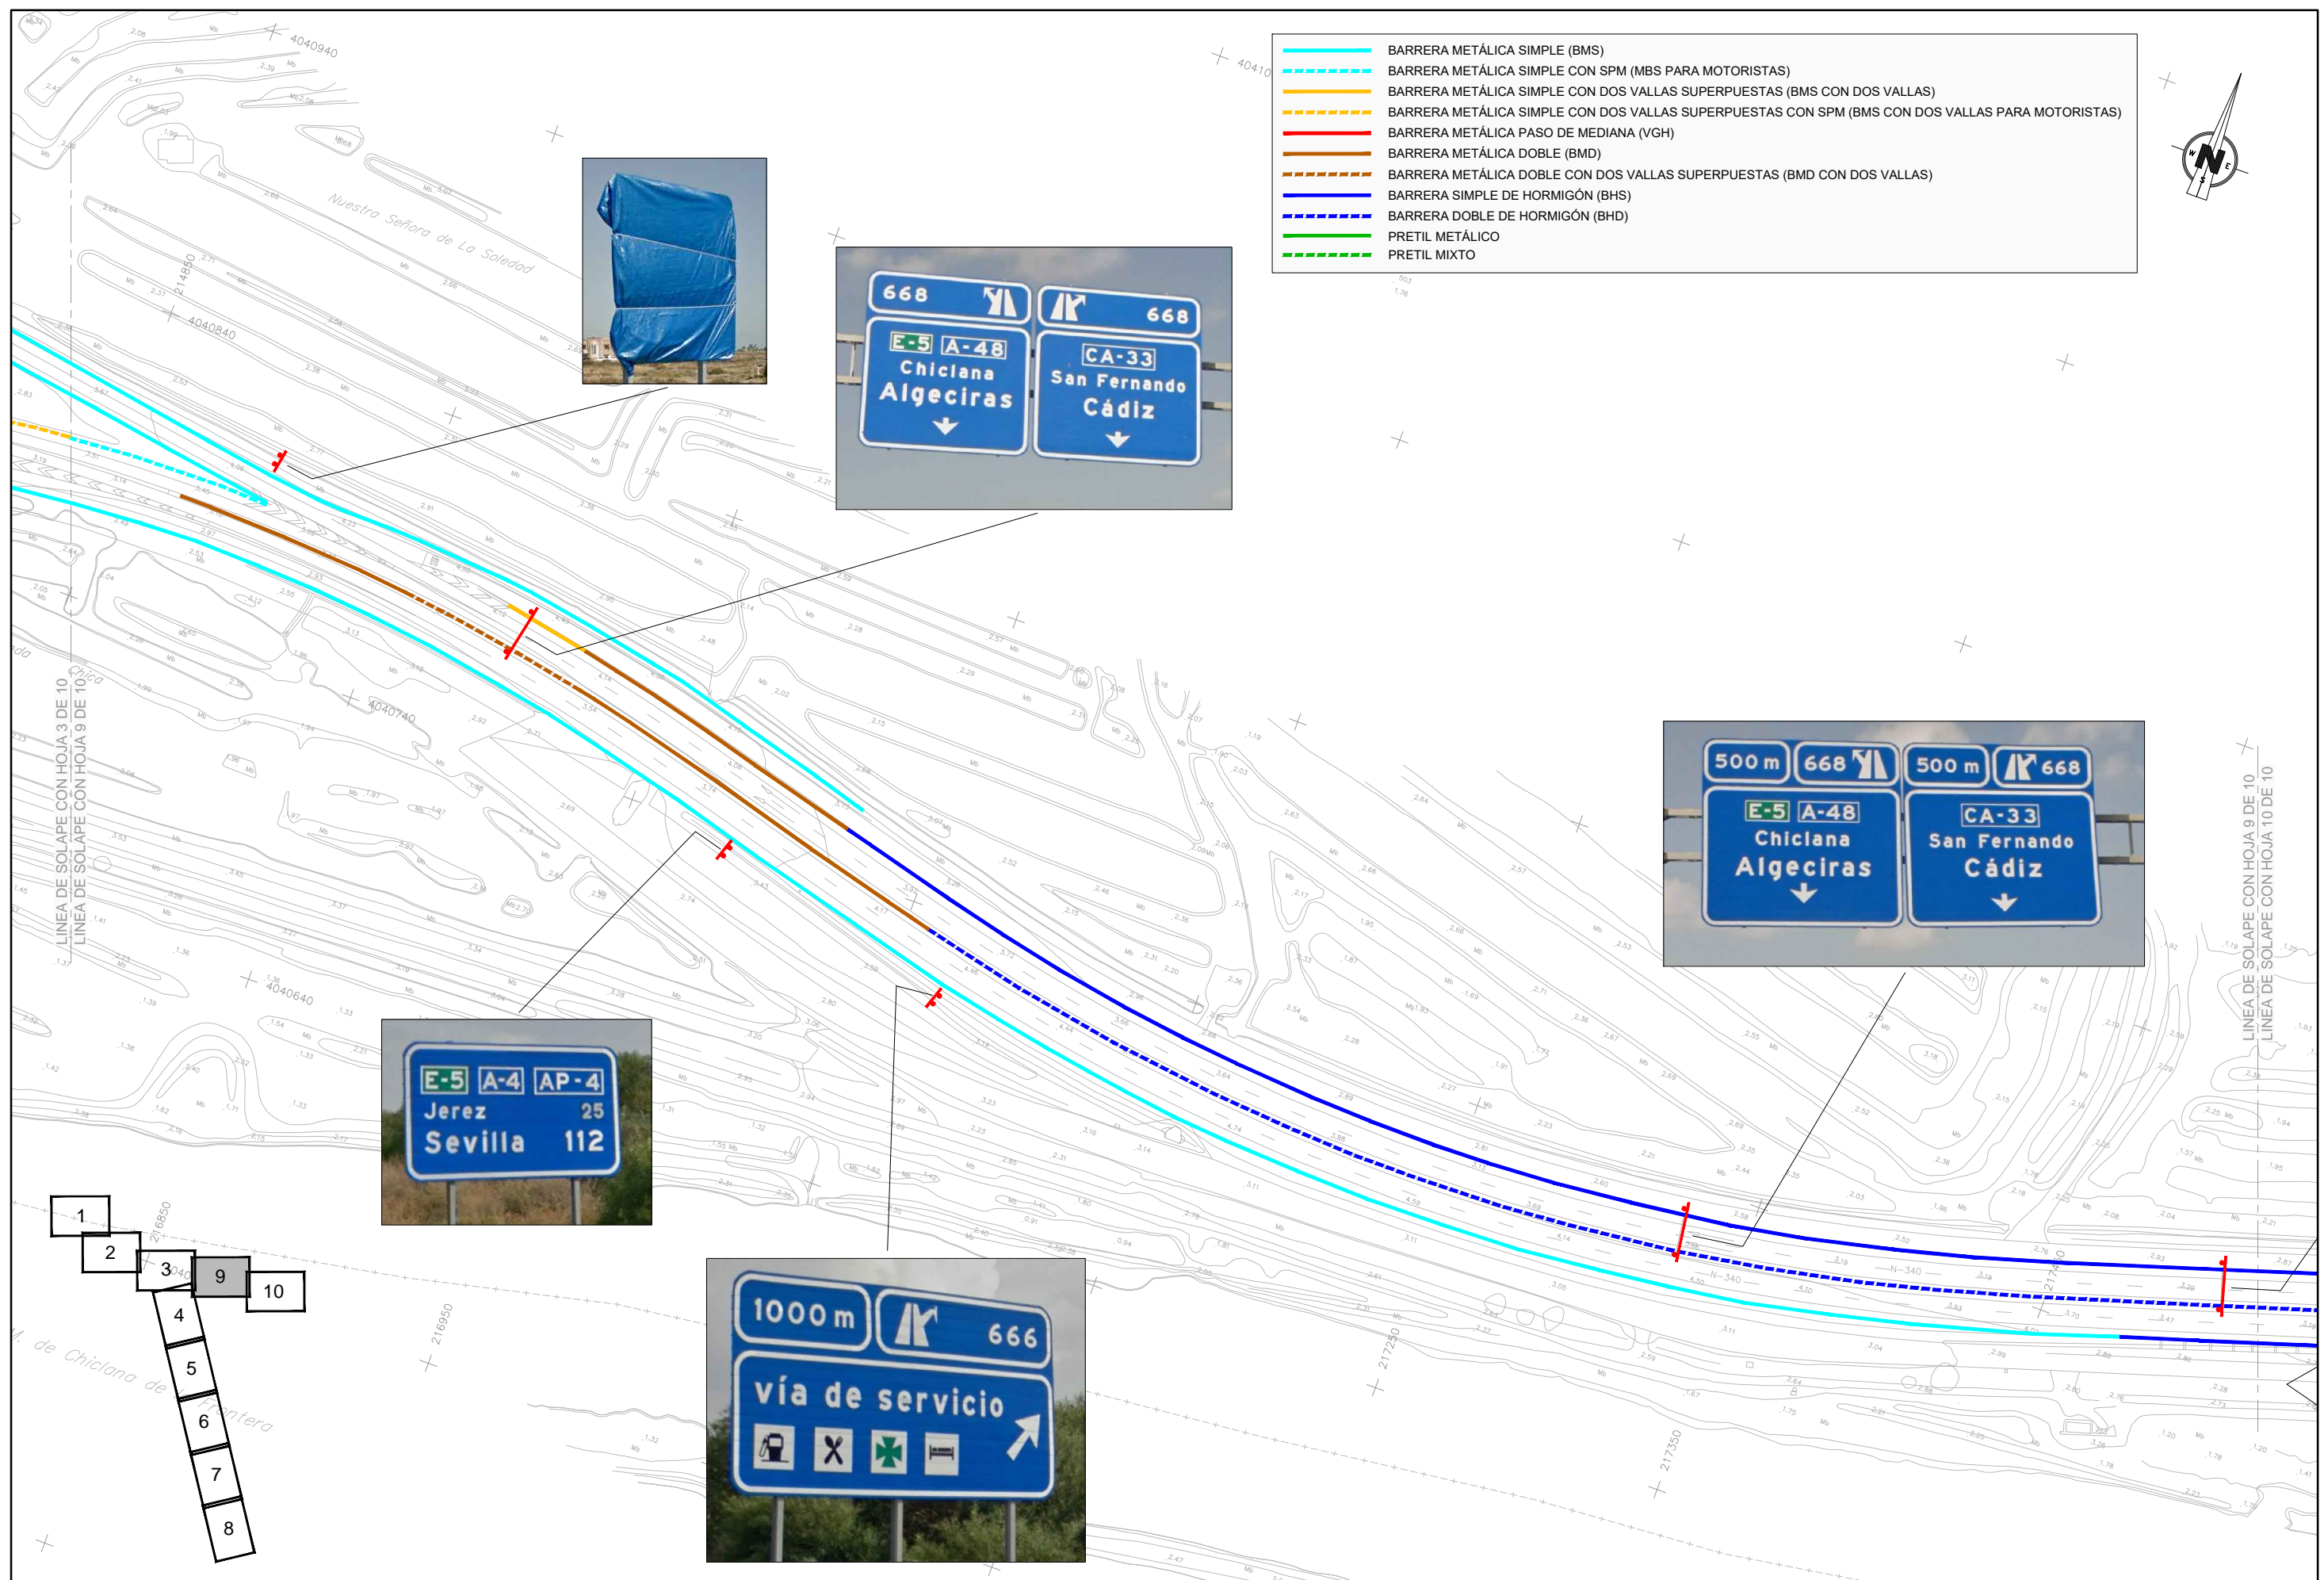

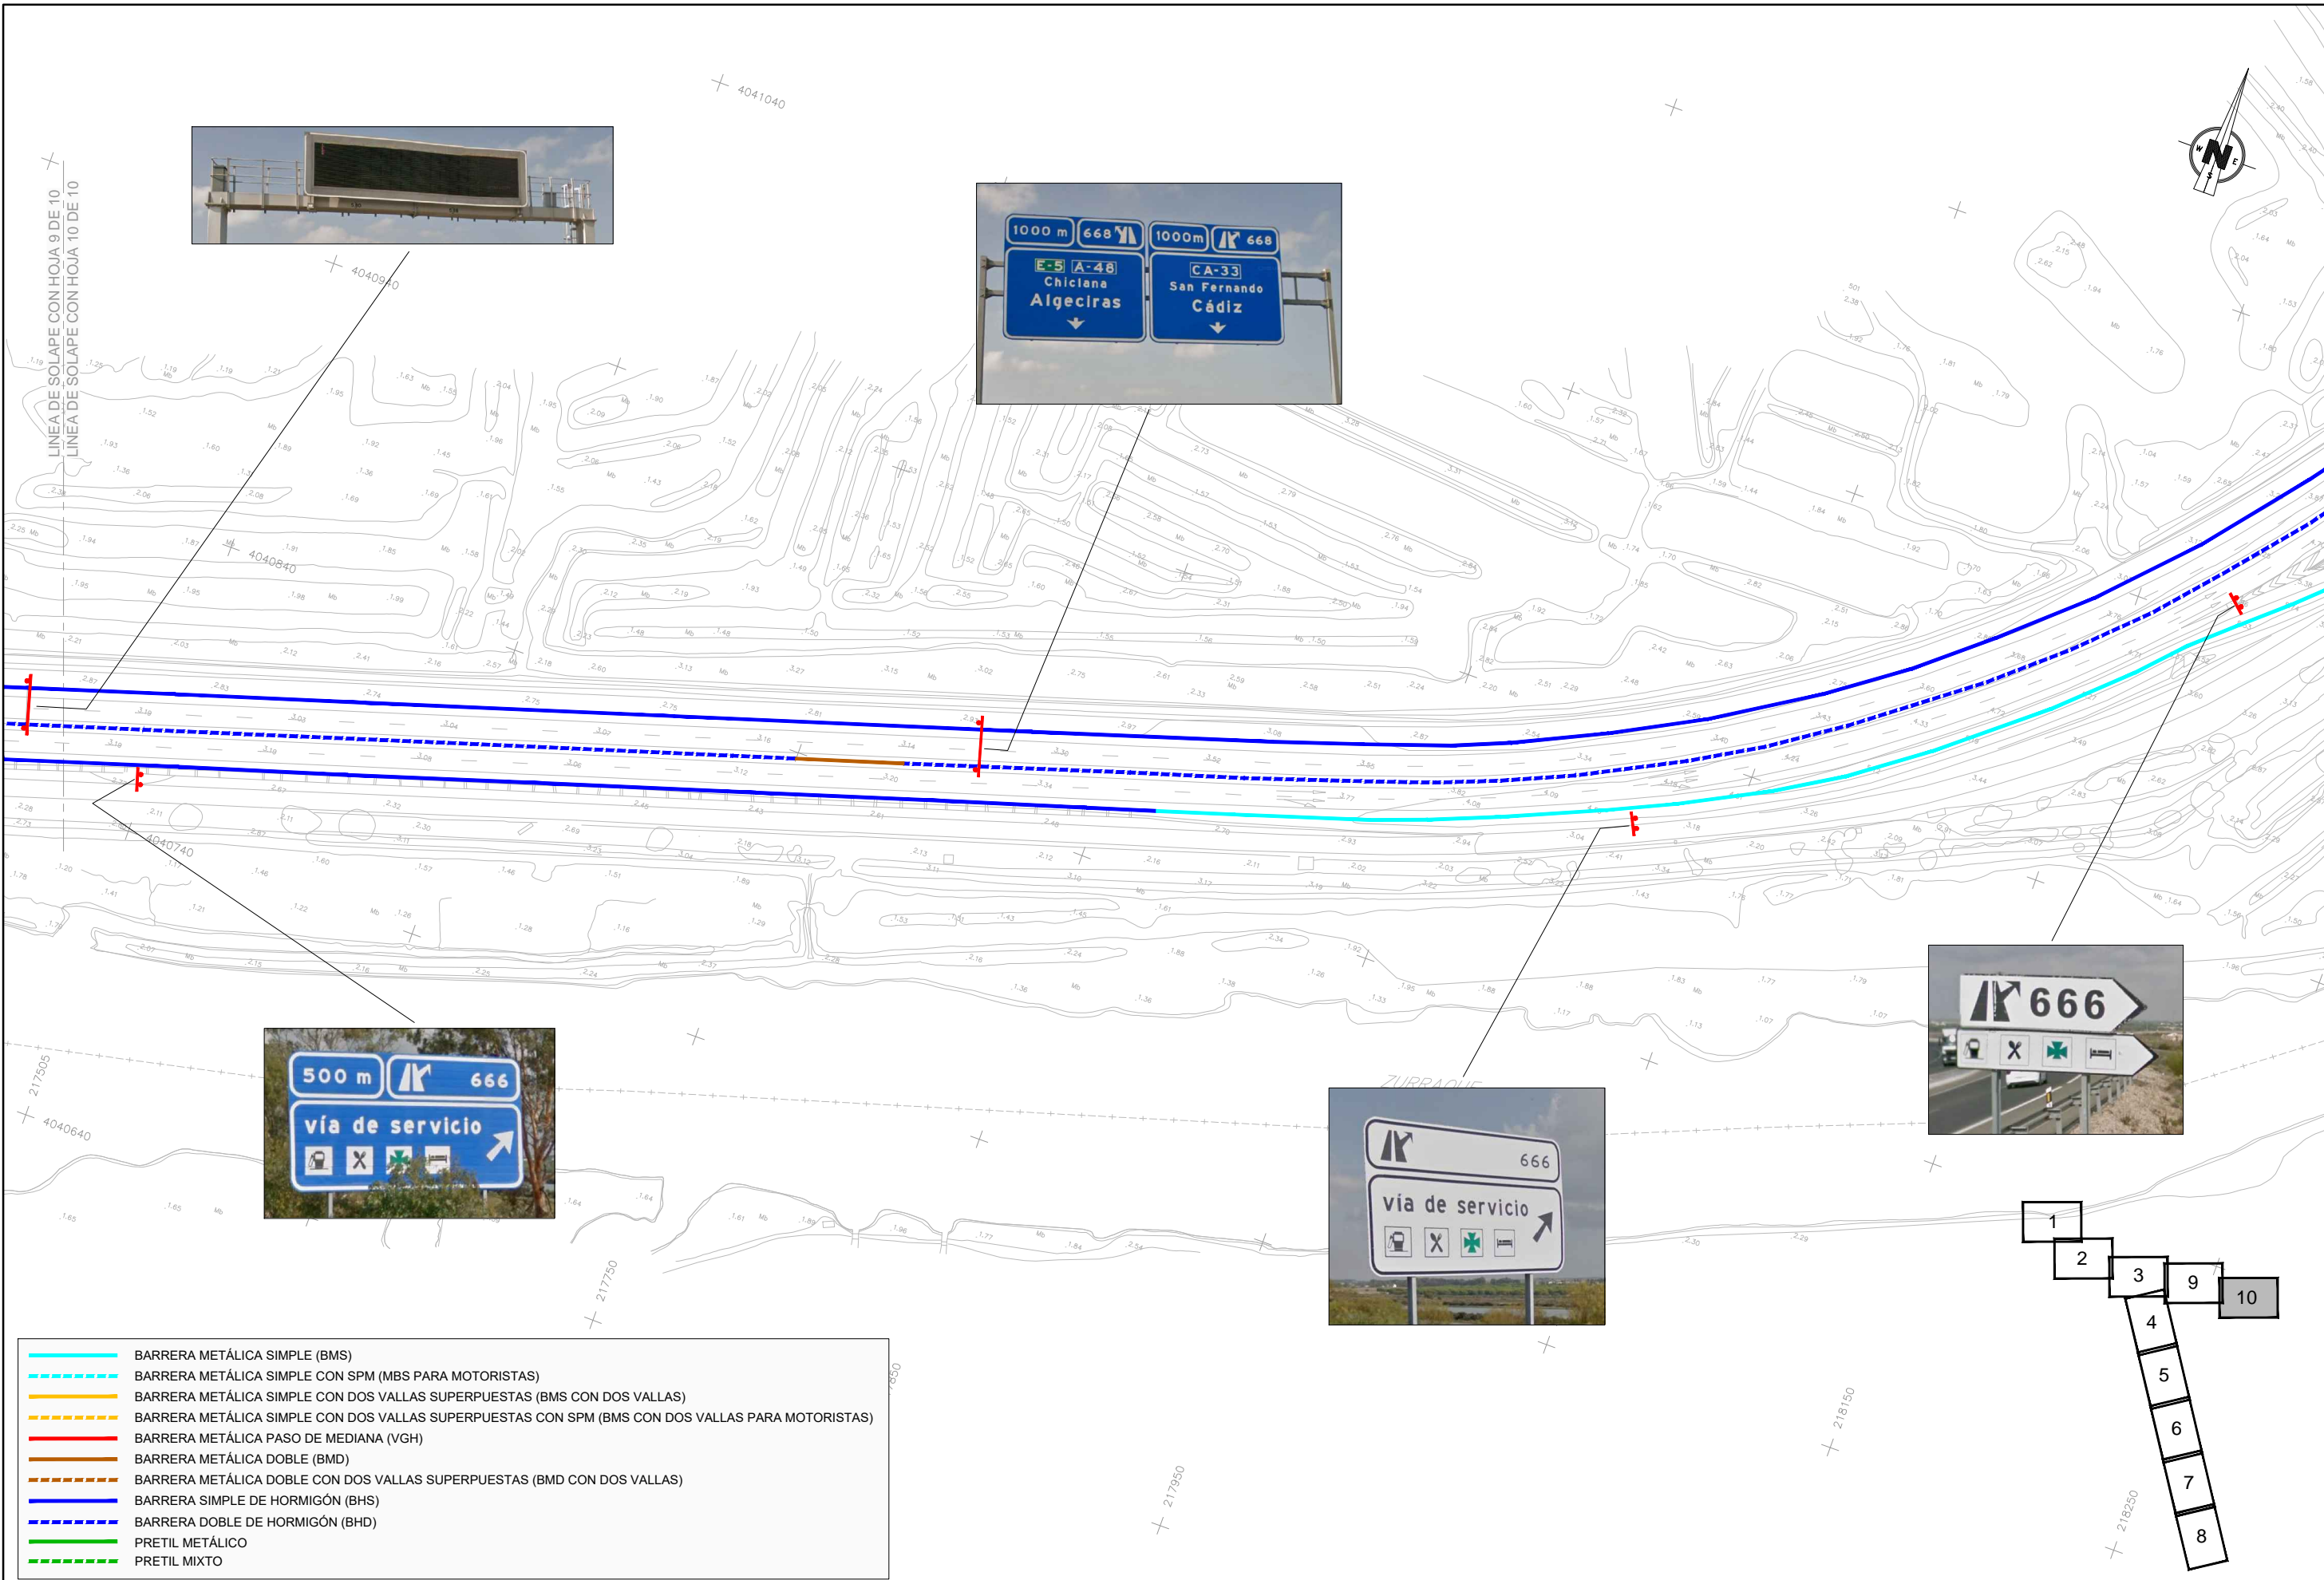

- BARRERA METÁLICA SIMPLE (BMS)
- BARRERA METÁLICA SIMPLE CON SPM (MBS PARA MOTORISTAS)
- BARRERA METÁLICA SIMPLE CON DOS VALLAS SUPERPUESTAS (BMS CON DOS VALLAS)
- BARRERA METÁLICA SIMPLE CON DOS VALLAS SUPERPUESTAS CON SPM (BMS CON DOS VALLAS PARA MOTORISTAS)
- BARRERA METÁLICA PASO DE MEDIANA (VGH)
- BARRERA METÁLICA DOBLE (BMD)
- BARRERA METÁLICA DOBLE CON DOS VALLAS SUPERPUESTAS (BMD CON DOS VALLAS)
- BARRERA SIMPLE DE HORMIGÓN (BHS)
- BARRERA DOBLE DE HORMIGÓN (BHD)
- PRETIL METÁLICO
- PRETIL MIXTO